


# 21# 一层平面图

# 变更前

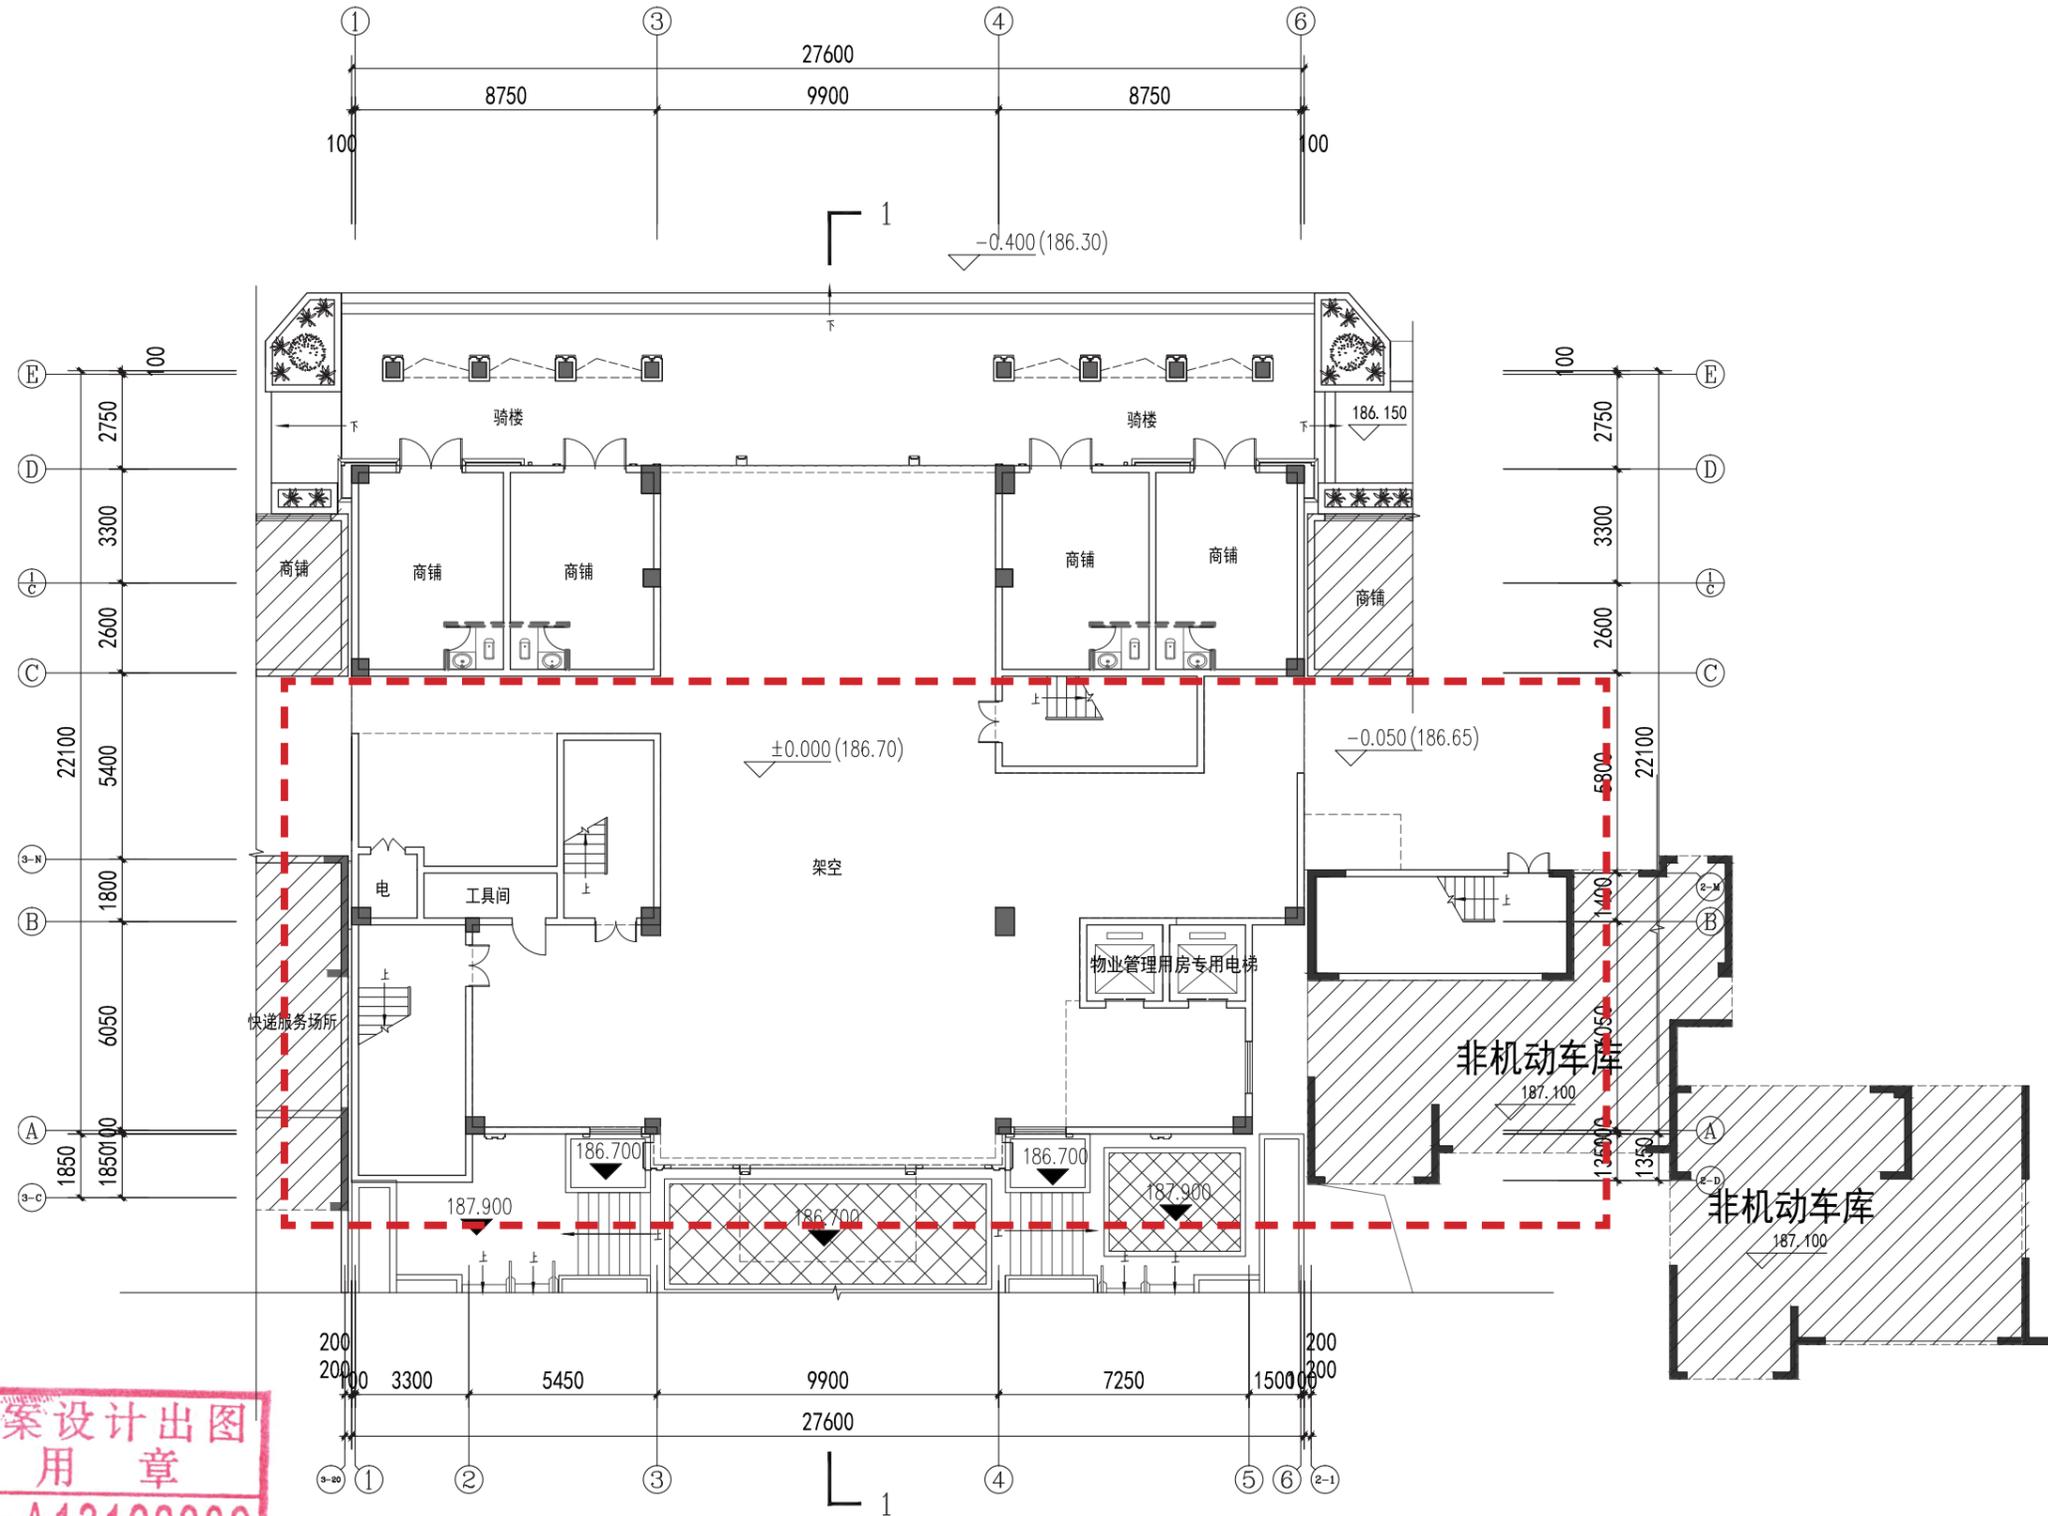

工程方案设计出图  
专用章

资质证书号: A13102339

有效期至2022年01月22日

上海市勘察设计行业协会统一颁发

### 例图索引 LEGEND & KEY

### 建设单位 CLIENT

三明中梁房地产开发有限公司

### 项目名称 PROJECT

三明中梁宸



上海方大建筑设计有限公司  
SHANGHAI FANGDA ARCHITECTURE DESIGN CO., LTD.

资质证书编号 A131012339(甲级)

中国 上海 东方路971号 锦江大厦27F  
No 971 Dongfang Road Qianjiang Plaza 27F Shanghai China

### 合作设计 CO-OPERATE WITH

审定 AUTHORIZED	
审核 REVIEWED	
项目负责人 PROJECT MANAGER	
专业负责人 PROF. ENGINEER	
校对 CHECKED	
设计 DESIGNED	

### 图名 DRAWING TITLE

21# 一层平面图

### 项目编号 PROJECT NO.

### 图号 DRAWING NO.

### 专业 DISCIPLINE

建筑

### 阶段 STATUS

方案

### 比例 SCALE


### 日期 DATE

### 版本 EDITION

# 21# 一层平面图 变更后

变更内容:

物业管理用房功能布局调整

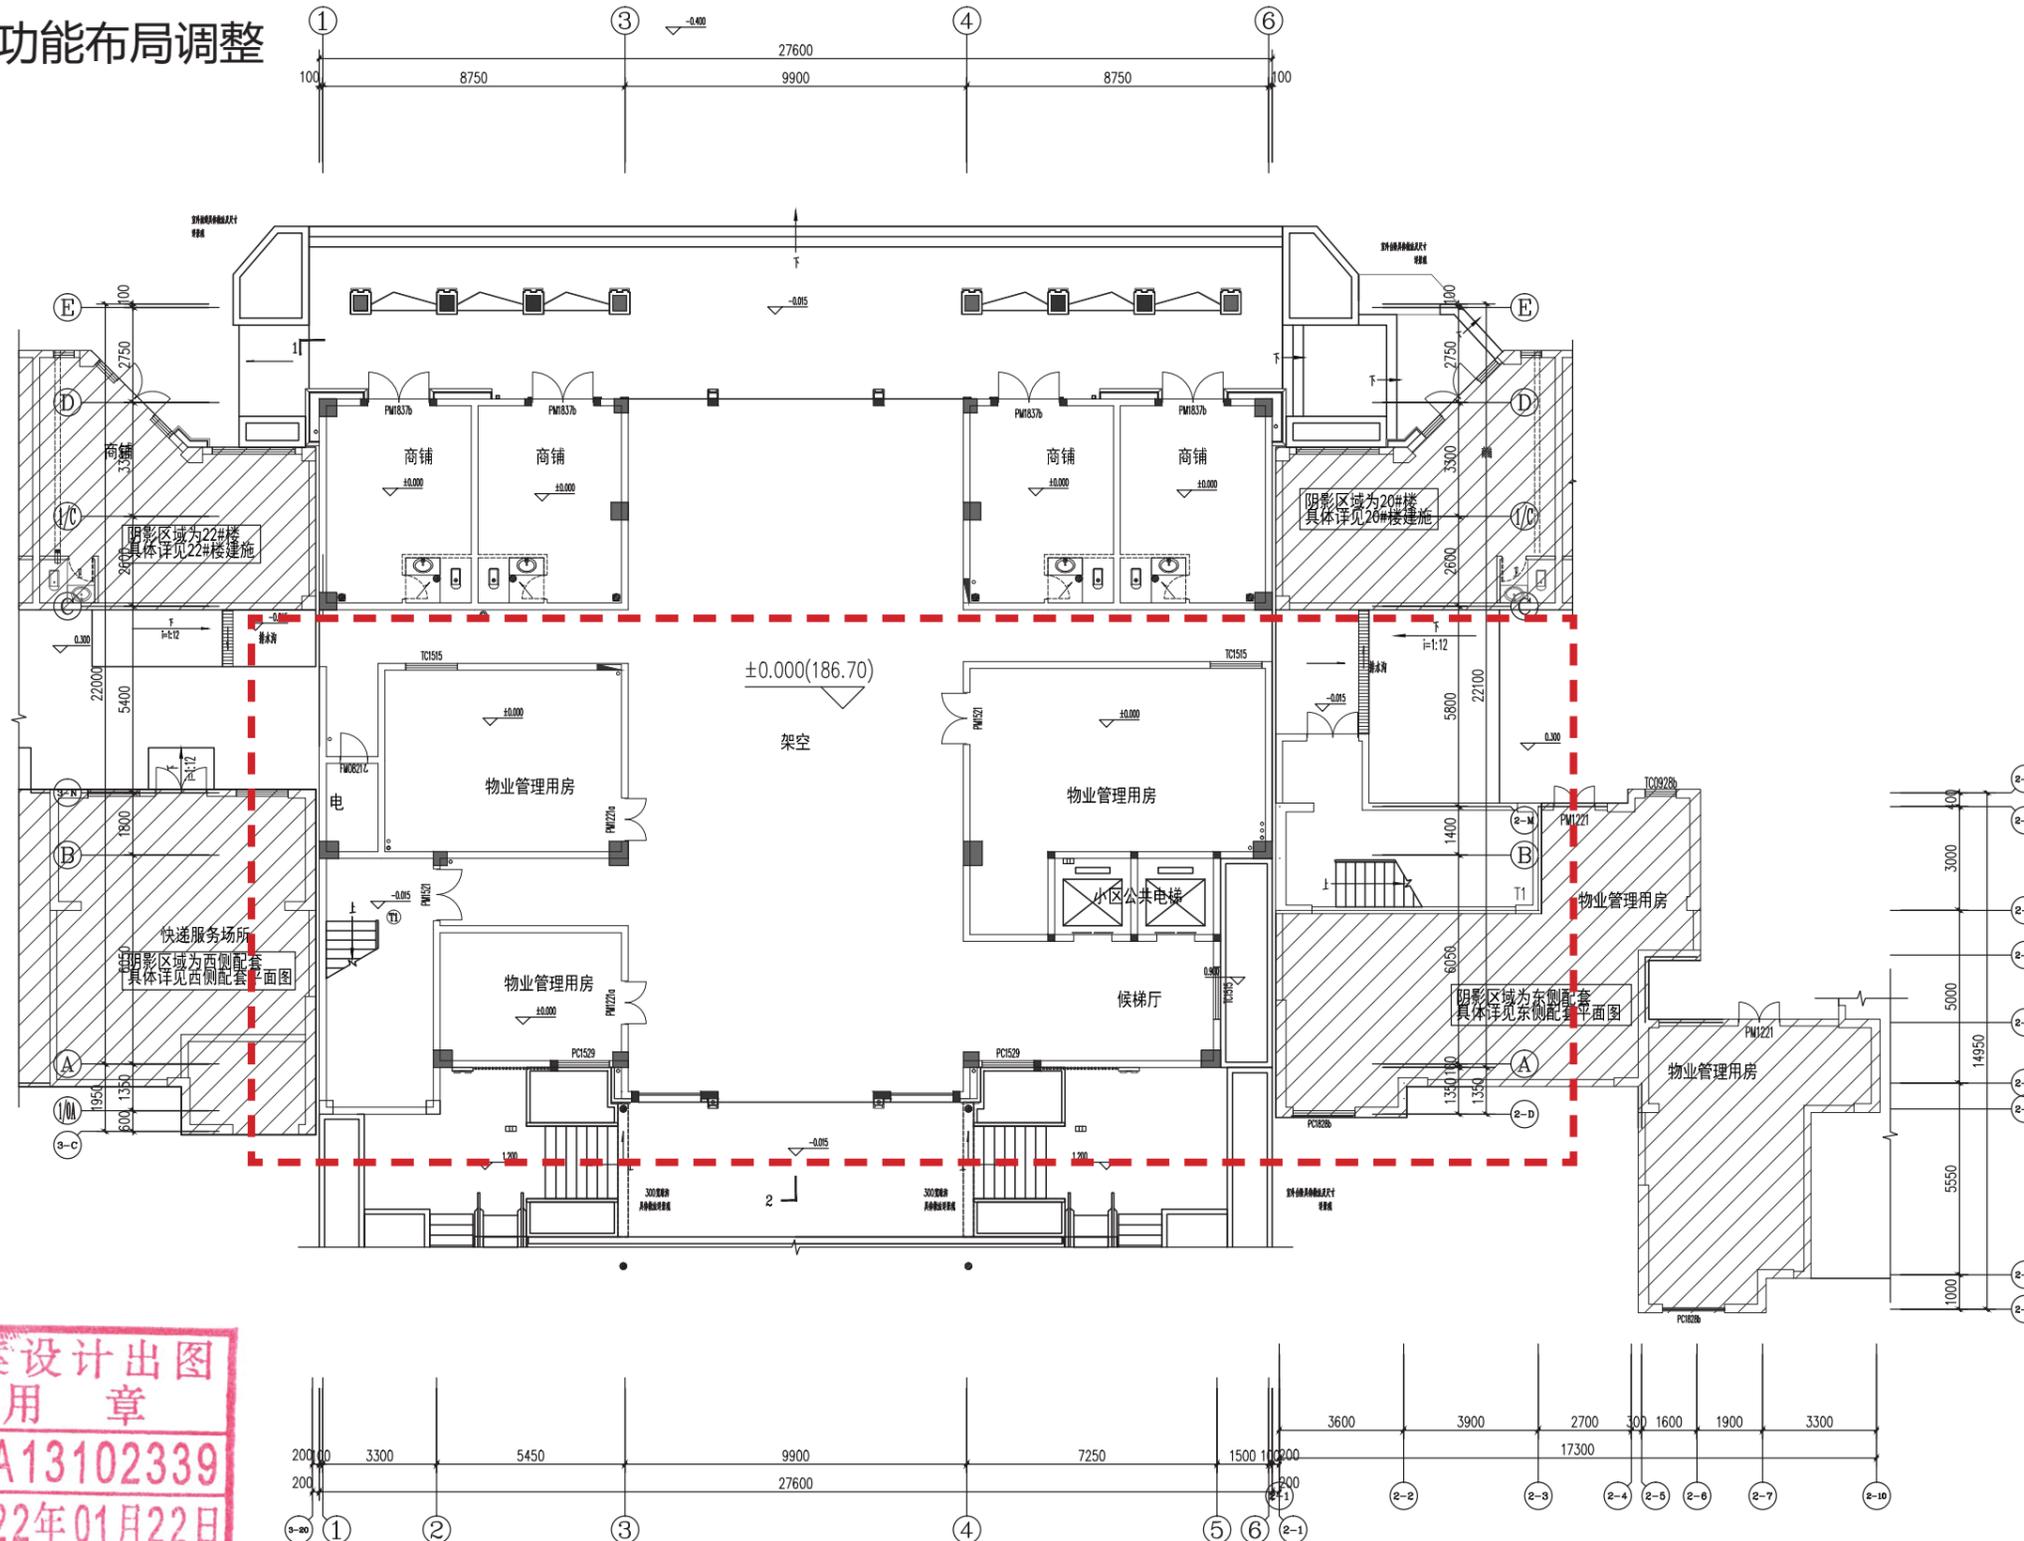

工程方案设计出图  
专用章  
资质证书号: A13102339  
有效期至2022年01月22日  
上海市勘察设计行业协会统一颁发

例图索引  
LEGEND & KEY

建设单位  
CLIENT

三明中梁房地产开发有限公司

项目名称  
PROJECT

三明中梁宸



上海方大建筑设计有限公司  
SHANGHAI FANGDA ARCHITECTURE DESIGN CO., LTD.

资质证书编号 A131012339(甲级)

中国 上海 东方路971号 锦江大厦27F  
No 971 Dong Fang Road Qianjiang Plaza 27F Shanghai China

合作设计  
CO-OPERATE WITH

审定  
AUTHORIZED  
审核  
REVIEWED  
项目负责人  
PROJ. MANAGER  
专业负责人  
PROJ. ENGINEER  
校对  
CHECKED  
设计  
DESIGNED

图名  
DRAWING TITLE

21# 一层平面图

项目编号  
PROJECT NO.

图号  
DRAWING NO.

专业  
DISCIPLINE

建筑

阶段  
STATUS

方案


比例  
SCALE

日期  
DATE

版本  
EDITION

# 21# 二层平面图

# 变更前

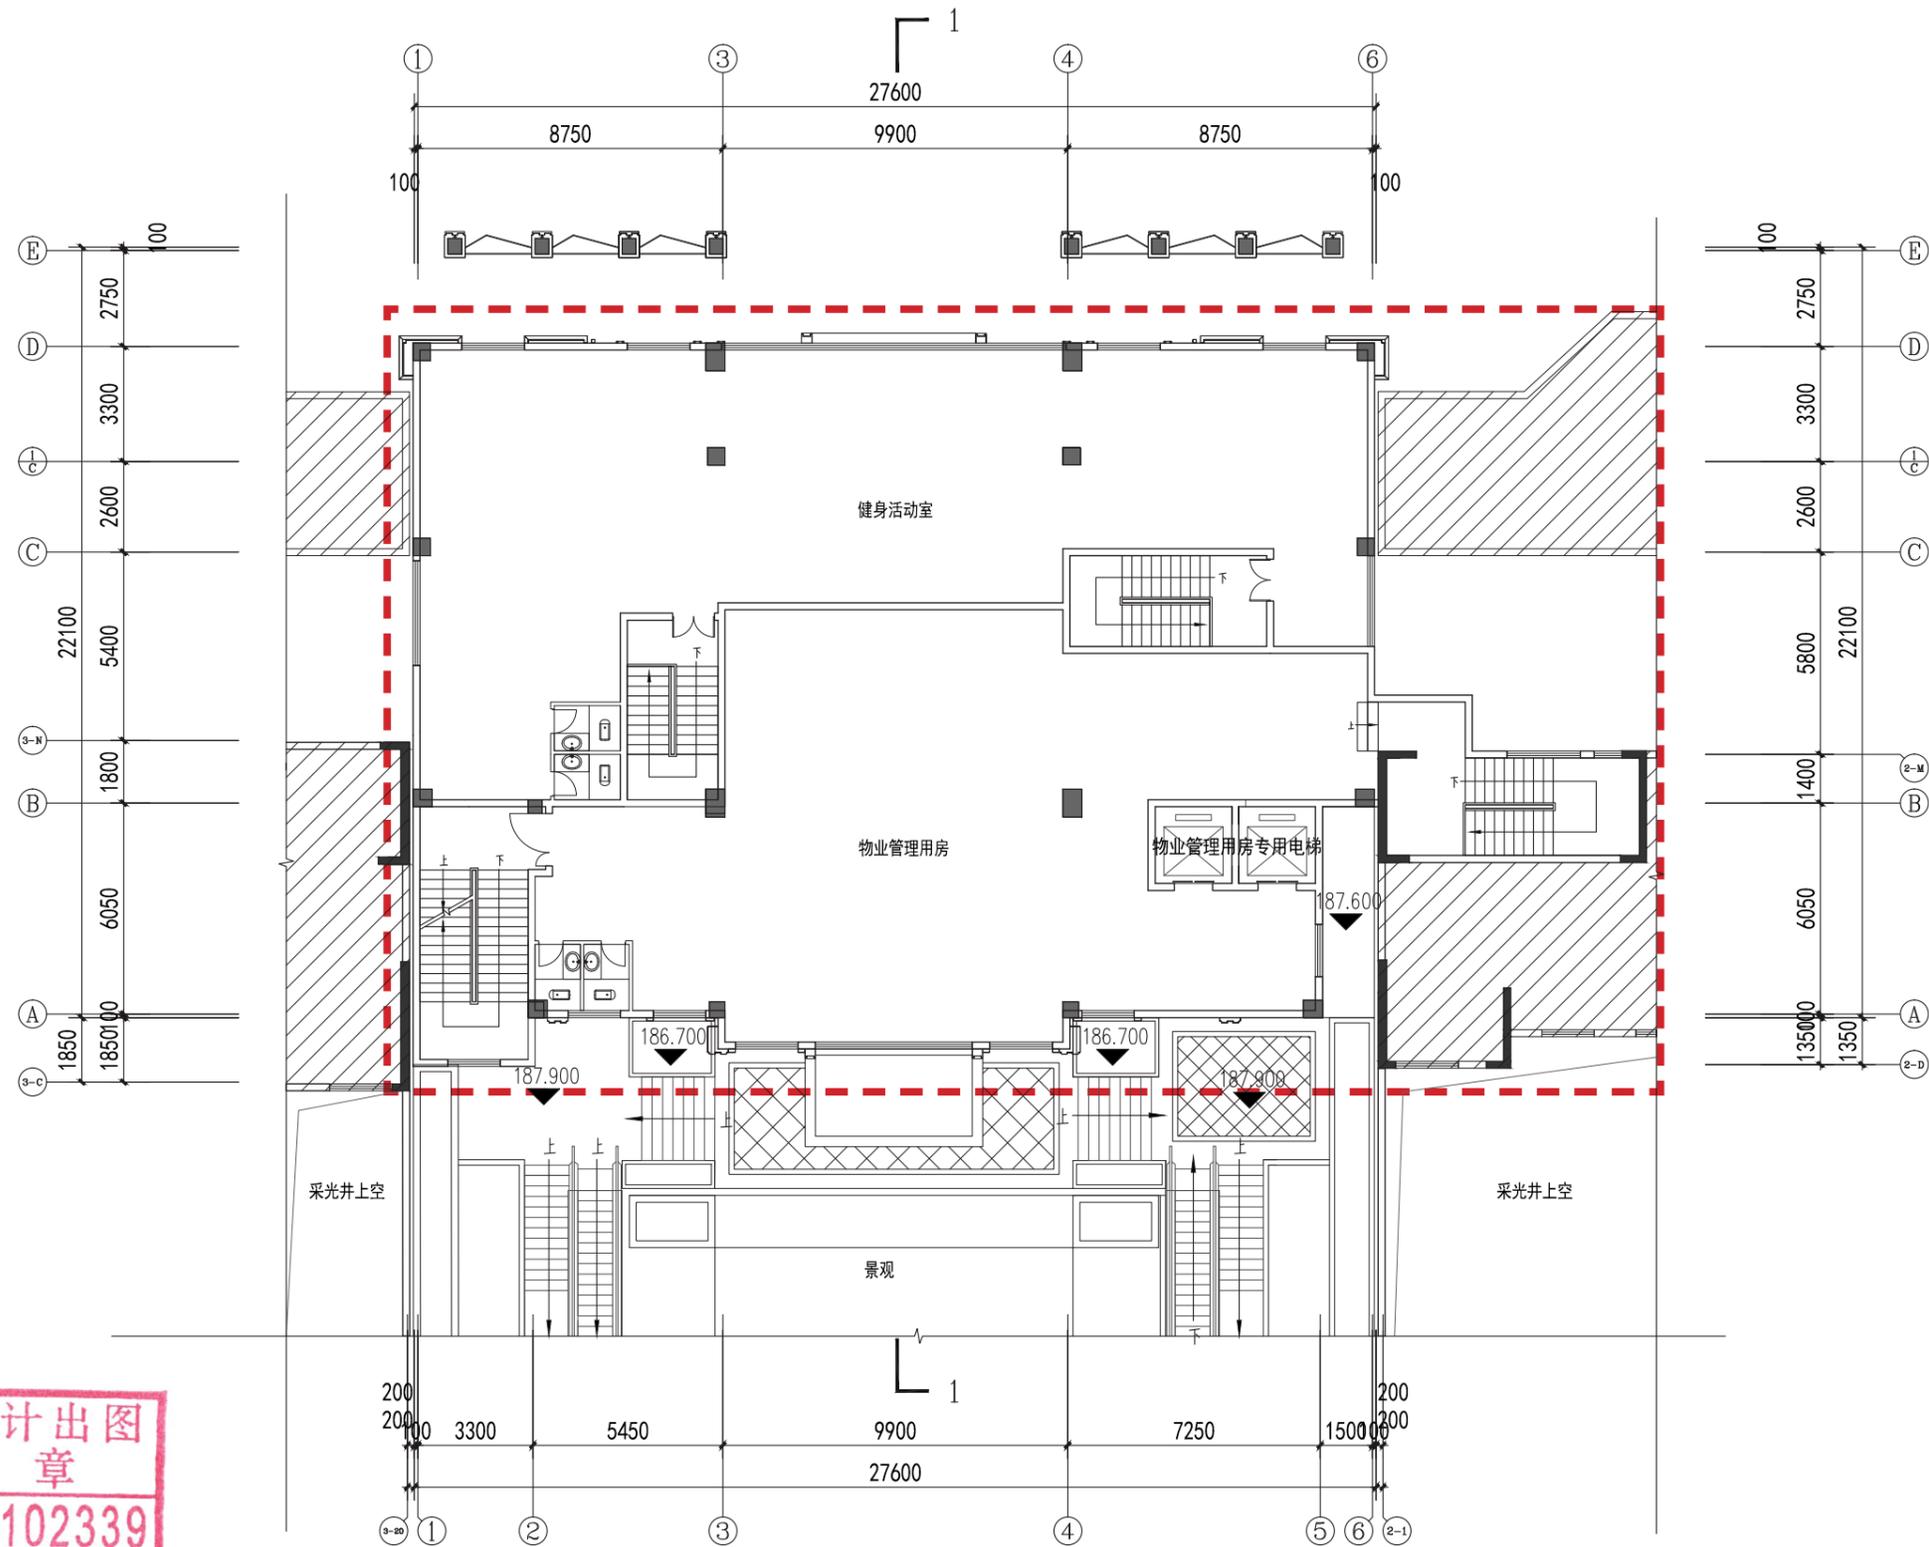

工程方案设计出图  
专用章

资质证书号: A13102339

有效期至2022年01月22日

上海市勘察设计行业协会统一颁发

### 例图索引 LEGEND & KEY

### 建设单位 CLIENT

三明中梁房地产开发有限公司

### 项目名称 PROJECT

三明中梁宸



上海方大建筑设计有限公司  
SHANGHAI FANGDA ARCHITECTURE DESIGN  
CO., LTD.

资质证书编号 A131012339(甲级)

中国 上海 东方路971号 锦江大厦27F  
No 971 Dong Fang Road Qianjiang Plaza 27F Shanghai China

### 合作设计 CO-OPERATE WITH

### 审定 AUTHORIZED

### 审核 REVIEWED

### 项目负责人 PROJECT MANAGER

### 专业负责人 PROJ. ENGINEER

### 校对 CHECKED

### 设计 DESIGNED

### 图名 DRAWING TITLE

21# 二层平面图

### 项目编号 PROJECT NO.

### 图号 DRAWING NO.

### 专业 DISCIPLINE

建筑

### 阶段 STATUS

方案

### 比例 SCALE


### 日期 DATE

### 版本 EDITION

# 21# 二层平面图 变更后

变更内容:

物业管理用房与健身活动室功能布局调整

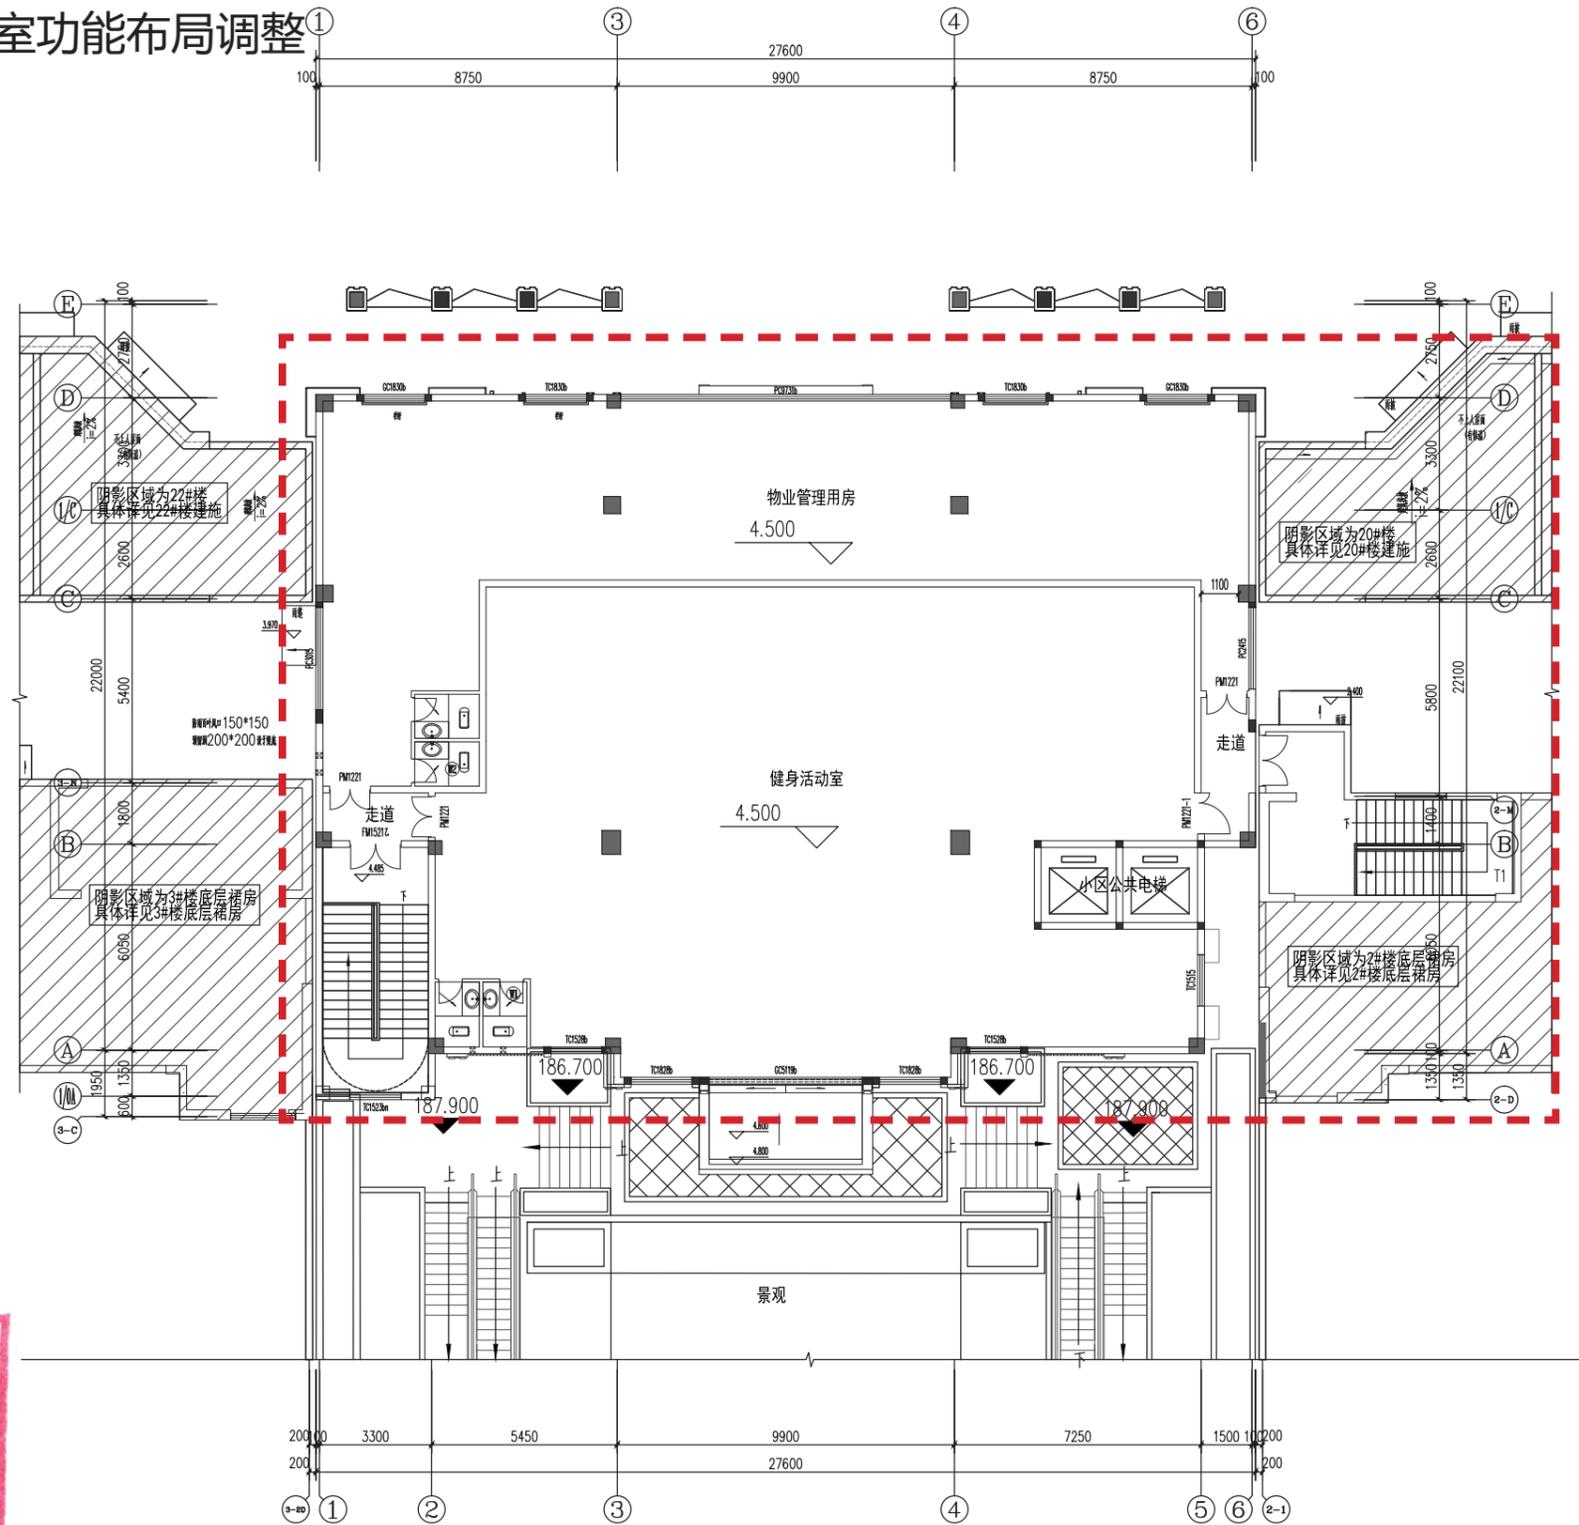

工程方案设计出图  
专用章  
资质证书号: A13102339  
有效期至2022年01月22日  
上海市勘察设计行业协会统一颁发

例图索引  
LEGEND & KEY

建设单位  
CLIENT

三明中梁房地产开发有限公司

项目名称  
PROJECT

三明中梁宸



上海方大建筑设计有限公司  
SHANGHAI FANGDA ARCHITECTURE DESIGN  
CO., LTD.

资质证书编号 A131012339(甲级)

中国 上海 东方路971号 锦江大厦27F  
No 971 Dong Fang Road Qianjiang Plaza 27F Shanghai China

合作设计  
CO-OPERATE WITH

审定  
AUTHORIZED

审核  
REVIEWED

项目负责人  
PROJ. MANAGER

专业负责人  
PROJ. ENGINEER

校对  
CHECKED

设计  
DESIGNED

图名  
DRAWING TITLE

21# 二层平面图

项目编号  
PROJECT NO.

图号  
DRAWING NO.

专业  
DISCIPLINE

建筑

阶段  
STATUS


方案

比例  
SCALE

日期  
DATE

版本  
EDITION

# 21# 屋顶层平面图 变更前

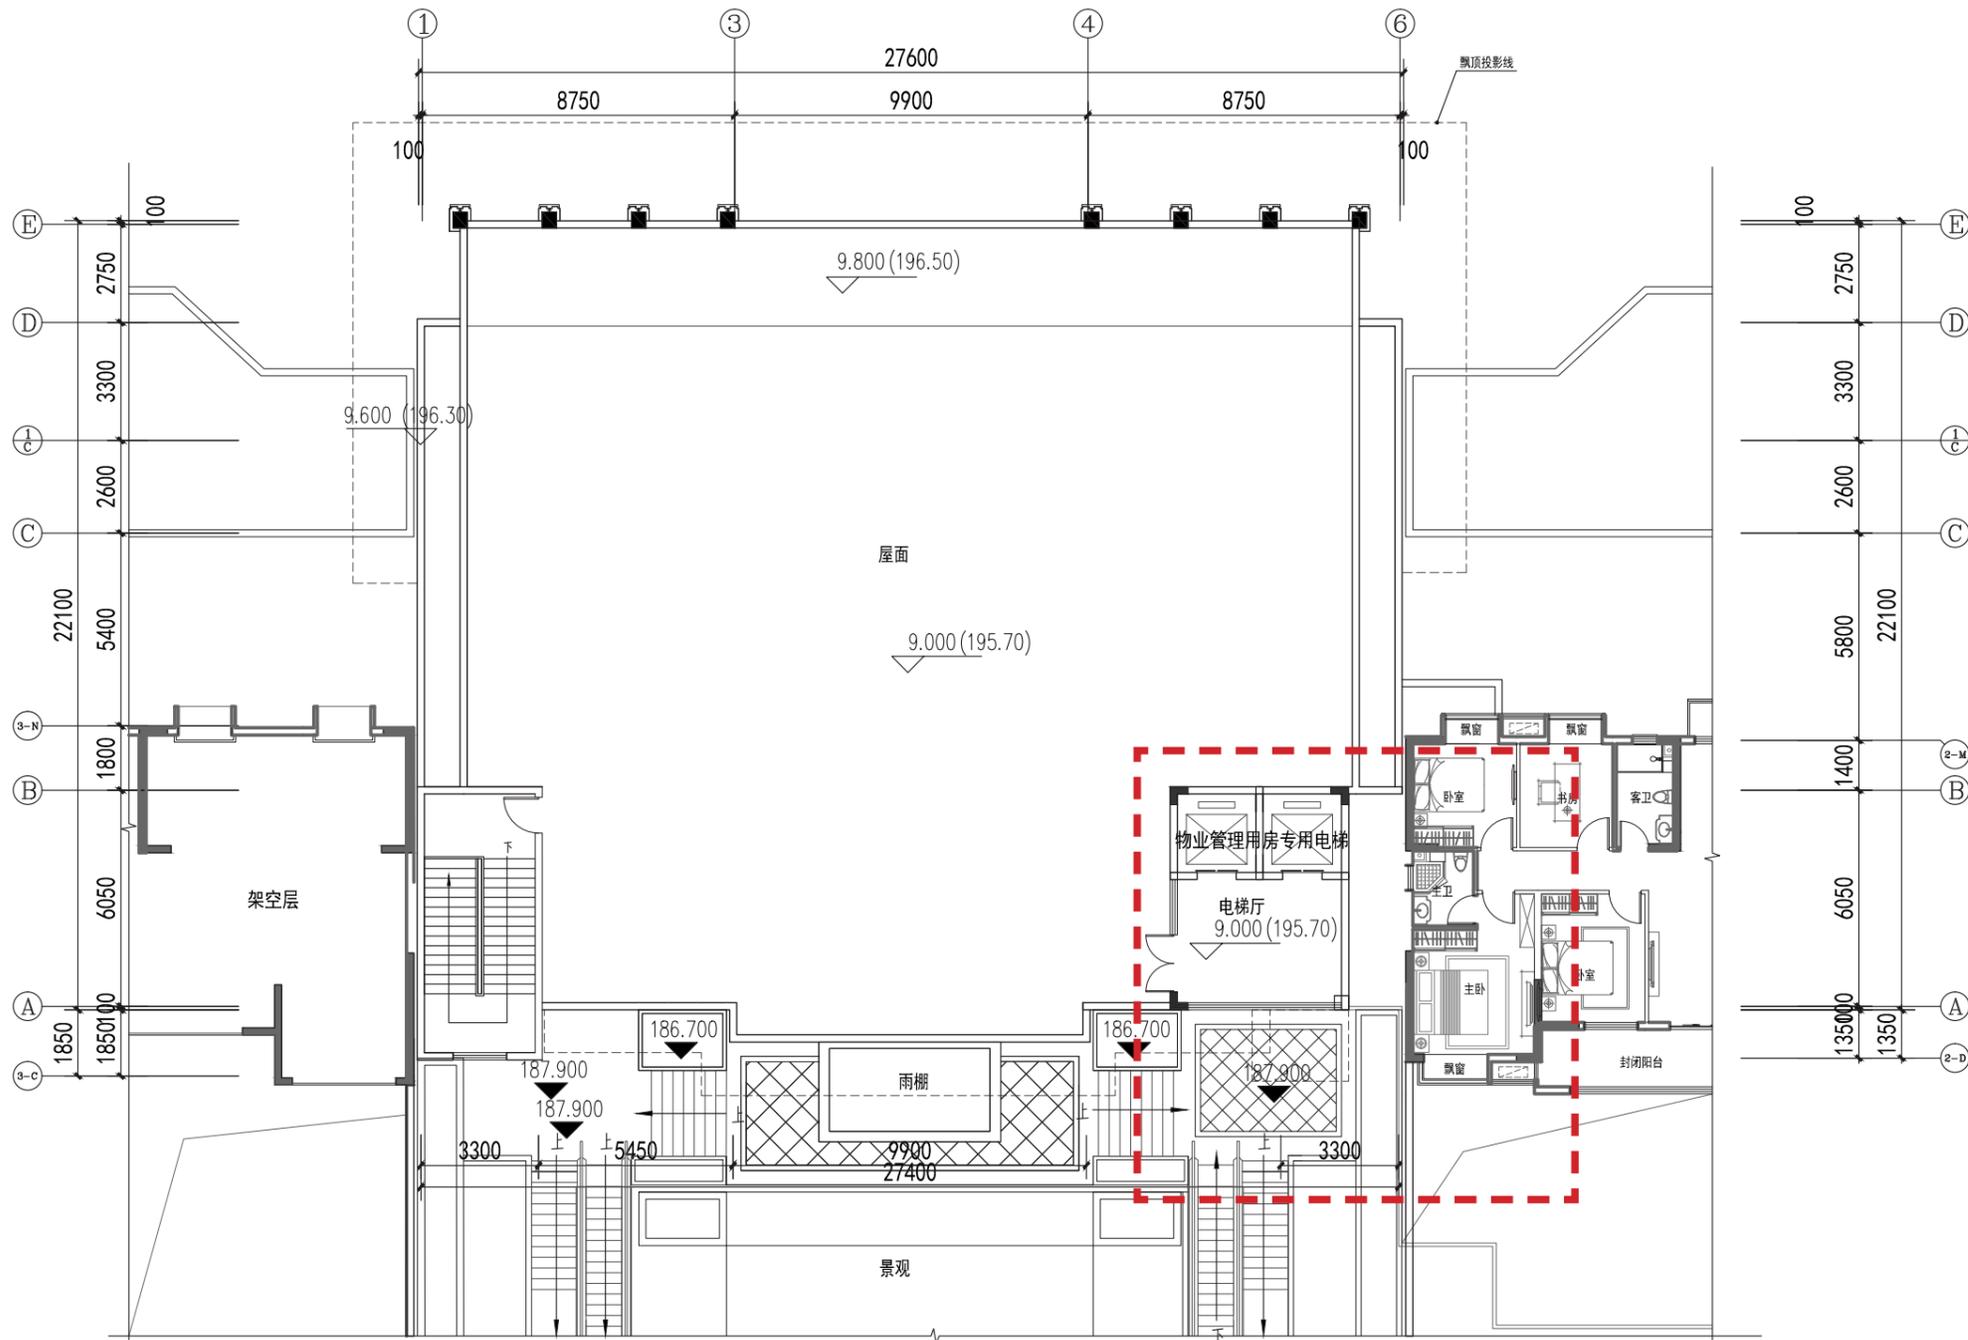

工程方案设计出图  
专用章

资质证书号: A13102339

有效期至2022年01月22日

上海市勘察设计行业协会统一颁发

例图索引  
LEGEND & KEY

建设单位  
CLIENT

三明中梁房地产开发有限公司

项目名称  
PROJECT

三明中梁宸



上海方大建筑设计有限公司  
SHANGHAI FANGDA ARCHITECTURE DESIGN  
CO., LTD.

资质证书编号 A131012339(甲级)

中国 上海 东方路971号 锦江大厦27F  
No 971 Dong Fang Road Qianjiang Plaza 27F Shanghai China

合作设计  
CO-OPERATE WITH

审定

AUTHORIZED

审核

REVIEWED

项目负责人

PROJ. MANAGER

专业负责人

PROJ. ENGINEER

校对

CHECKED

设计

DESIGNED

图名

DRAWING TITLE

21# 屋顶层平面图

项目编号

PROJECT NO.

图号

DRAWING NO.

专业

DISCIPLINE

阶段

STATUS

比例

SCALE

日期

DATE

版本


EDITION

建筑

方案

# 21# 屋顶层平面图 变更后

变更内容：  
小区公共电梯功能布局调整

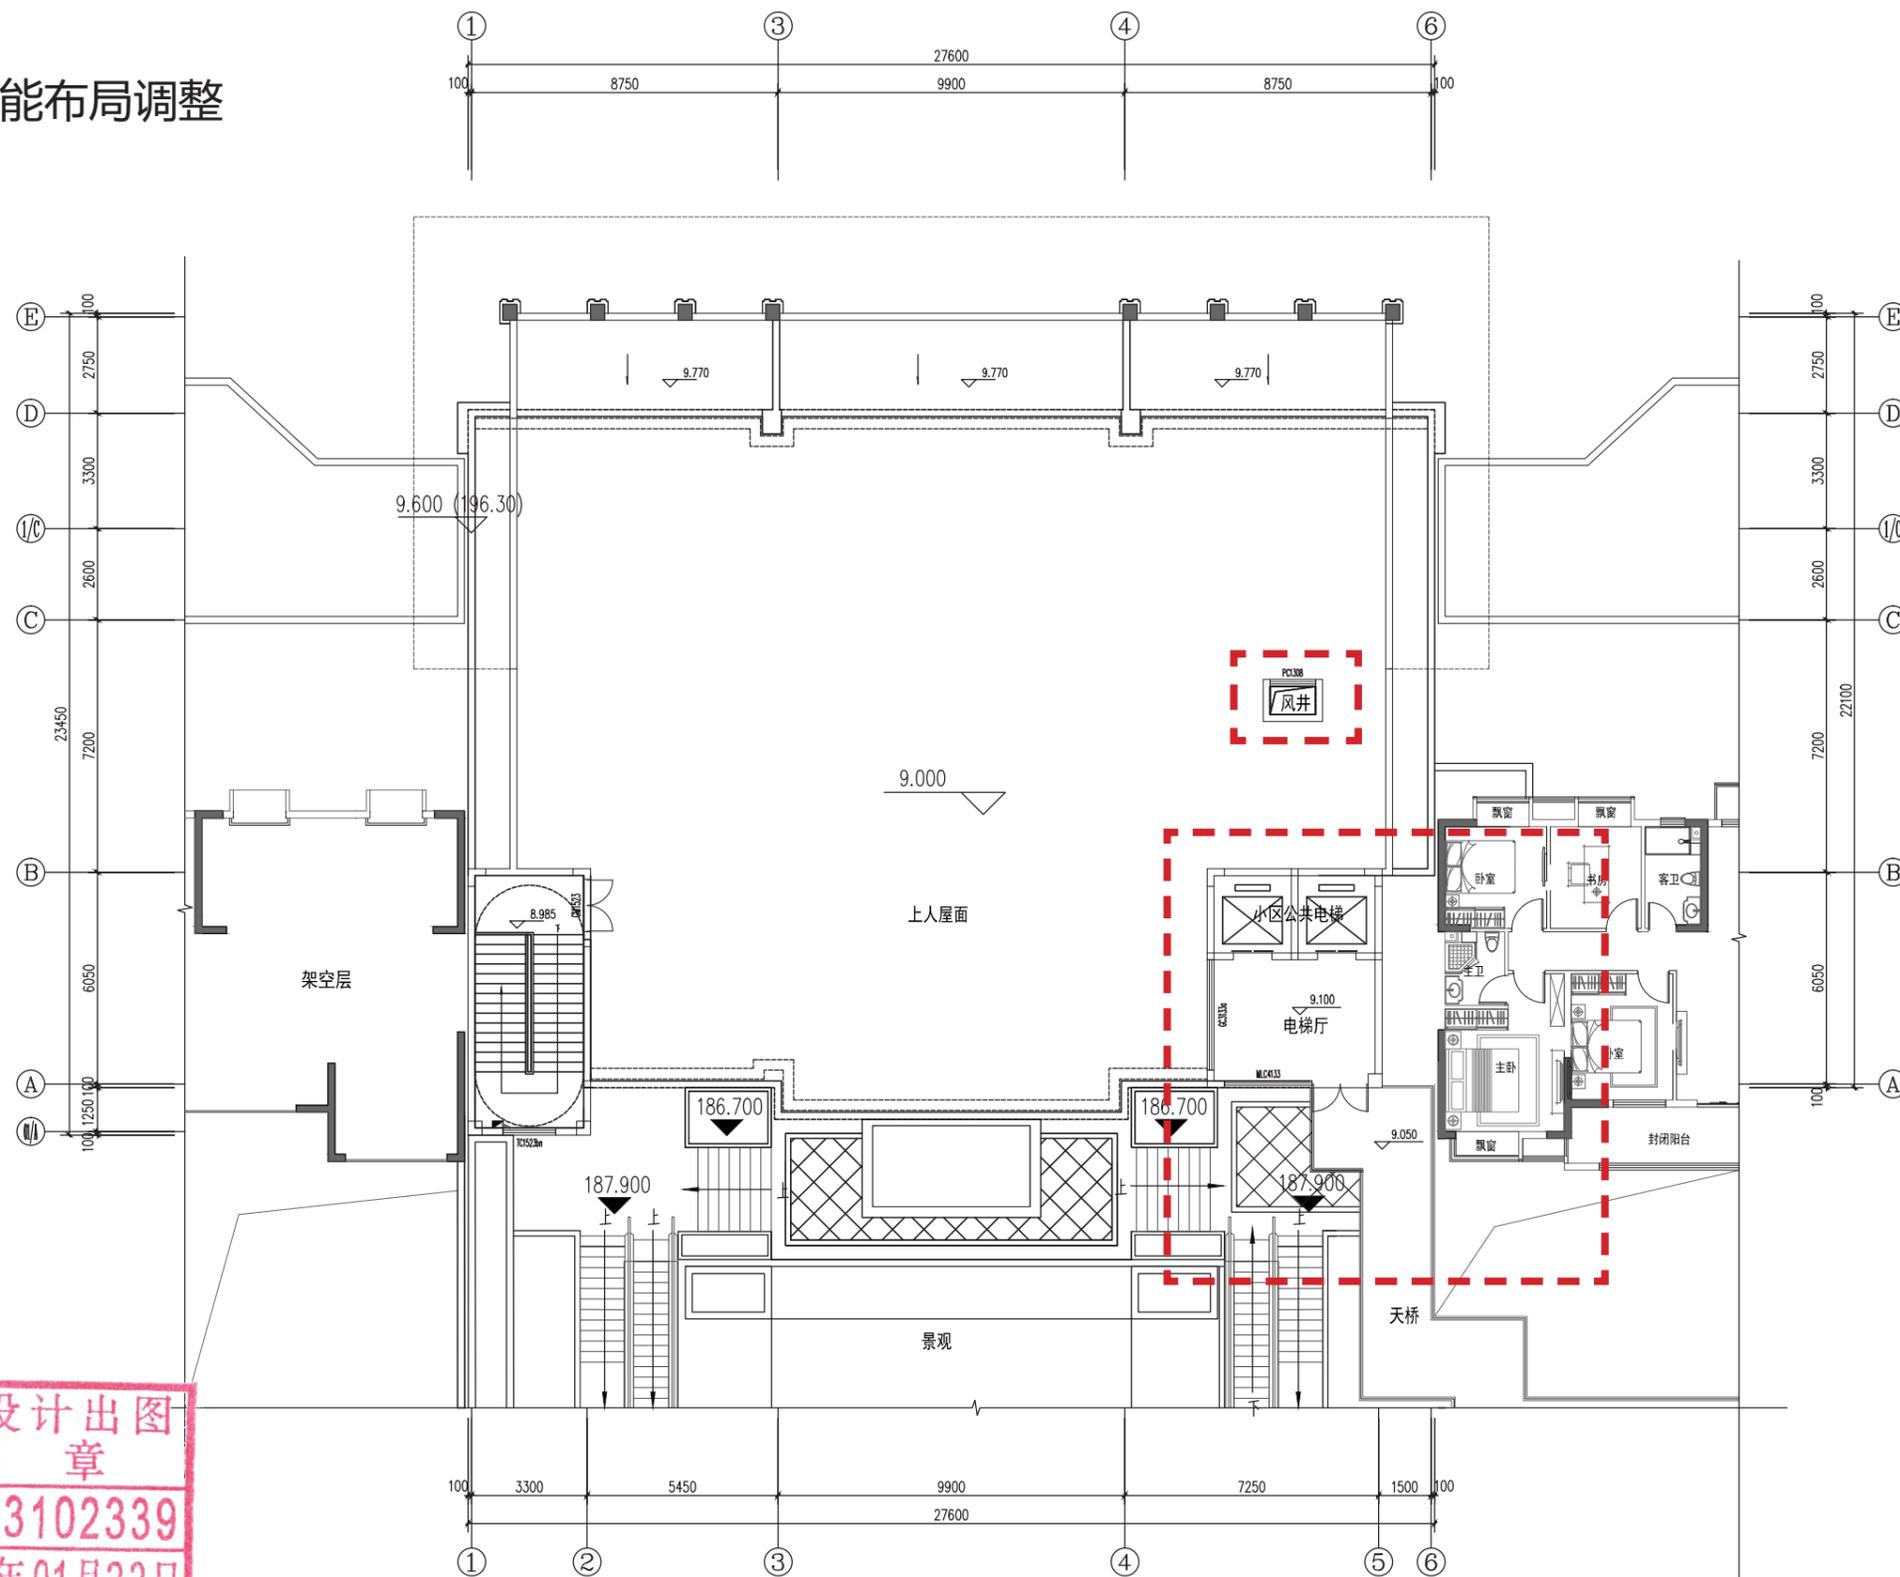

工程方案设计出图  
专用章  
资质证书号: A13102339  
有效期至2022年01月22日  
上海市勘察设计行业协会统一颁发

例图索引  
LEGEND & KEY

建设单位  
CLIENT

三明中梁房地产开发有限公司

项目名称  
PROJECT

三明中梁宸



上海方大建筑设计有限公司  
SHANGHAI FANGDA ARCHITECTURE DESIGN CO., LTD.

资质证书编号 A131012339(甲级)

中国 上海 东方路971号 锦江大厦27F  
No 971 Dong Fang Road Qianjiang Plaza 27F Shanghai China

合作设计  
CO-OPERATE WITH

审定

AUTHORIZED

审核

REVIEWED

项目负责人

PROJ. MANAGER

专业负责人

PROJ. ENGINEER

校对

CHECKED

设计

DESIGNED

图名

DRAWING TITLE

21# 屋顶层平面图

项目编号

PROJECT NO.

图号

DRAWING NO.

专业

DISCIPLINE

阶段

STATUS

比例

SCALE

日期

DATE


版本

EDITION

建筑

方案

# 地库 地下一层平面图 变更前

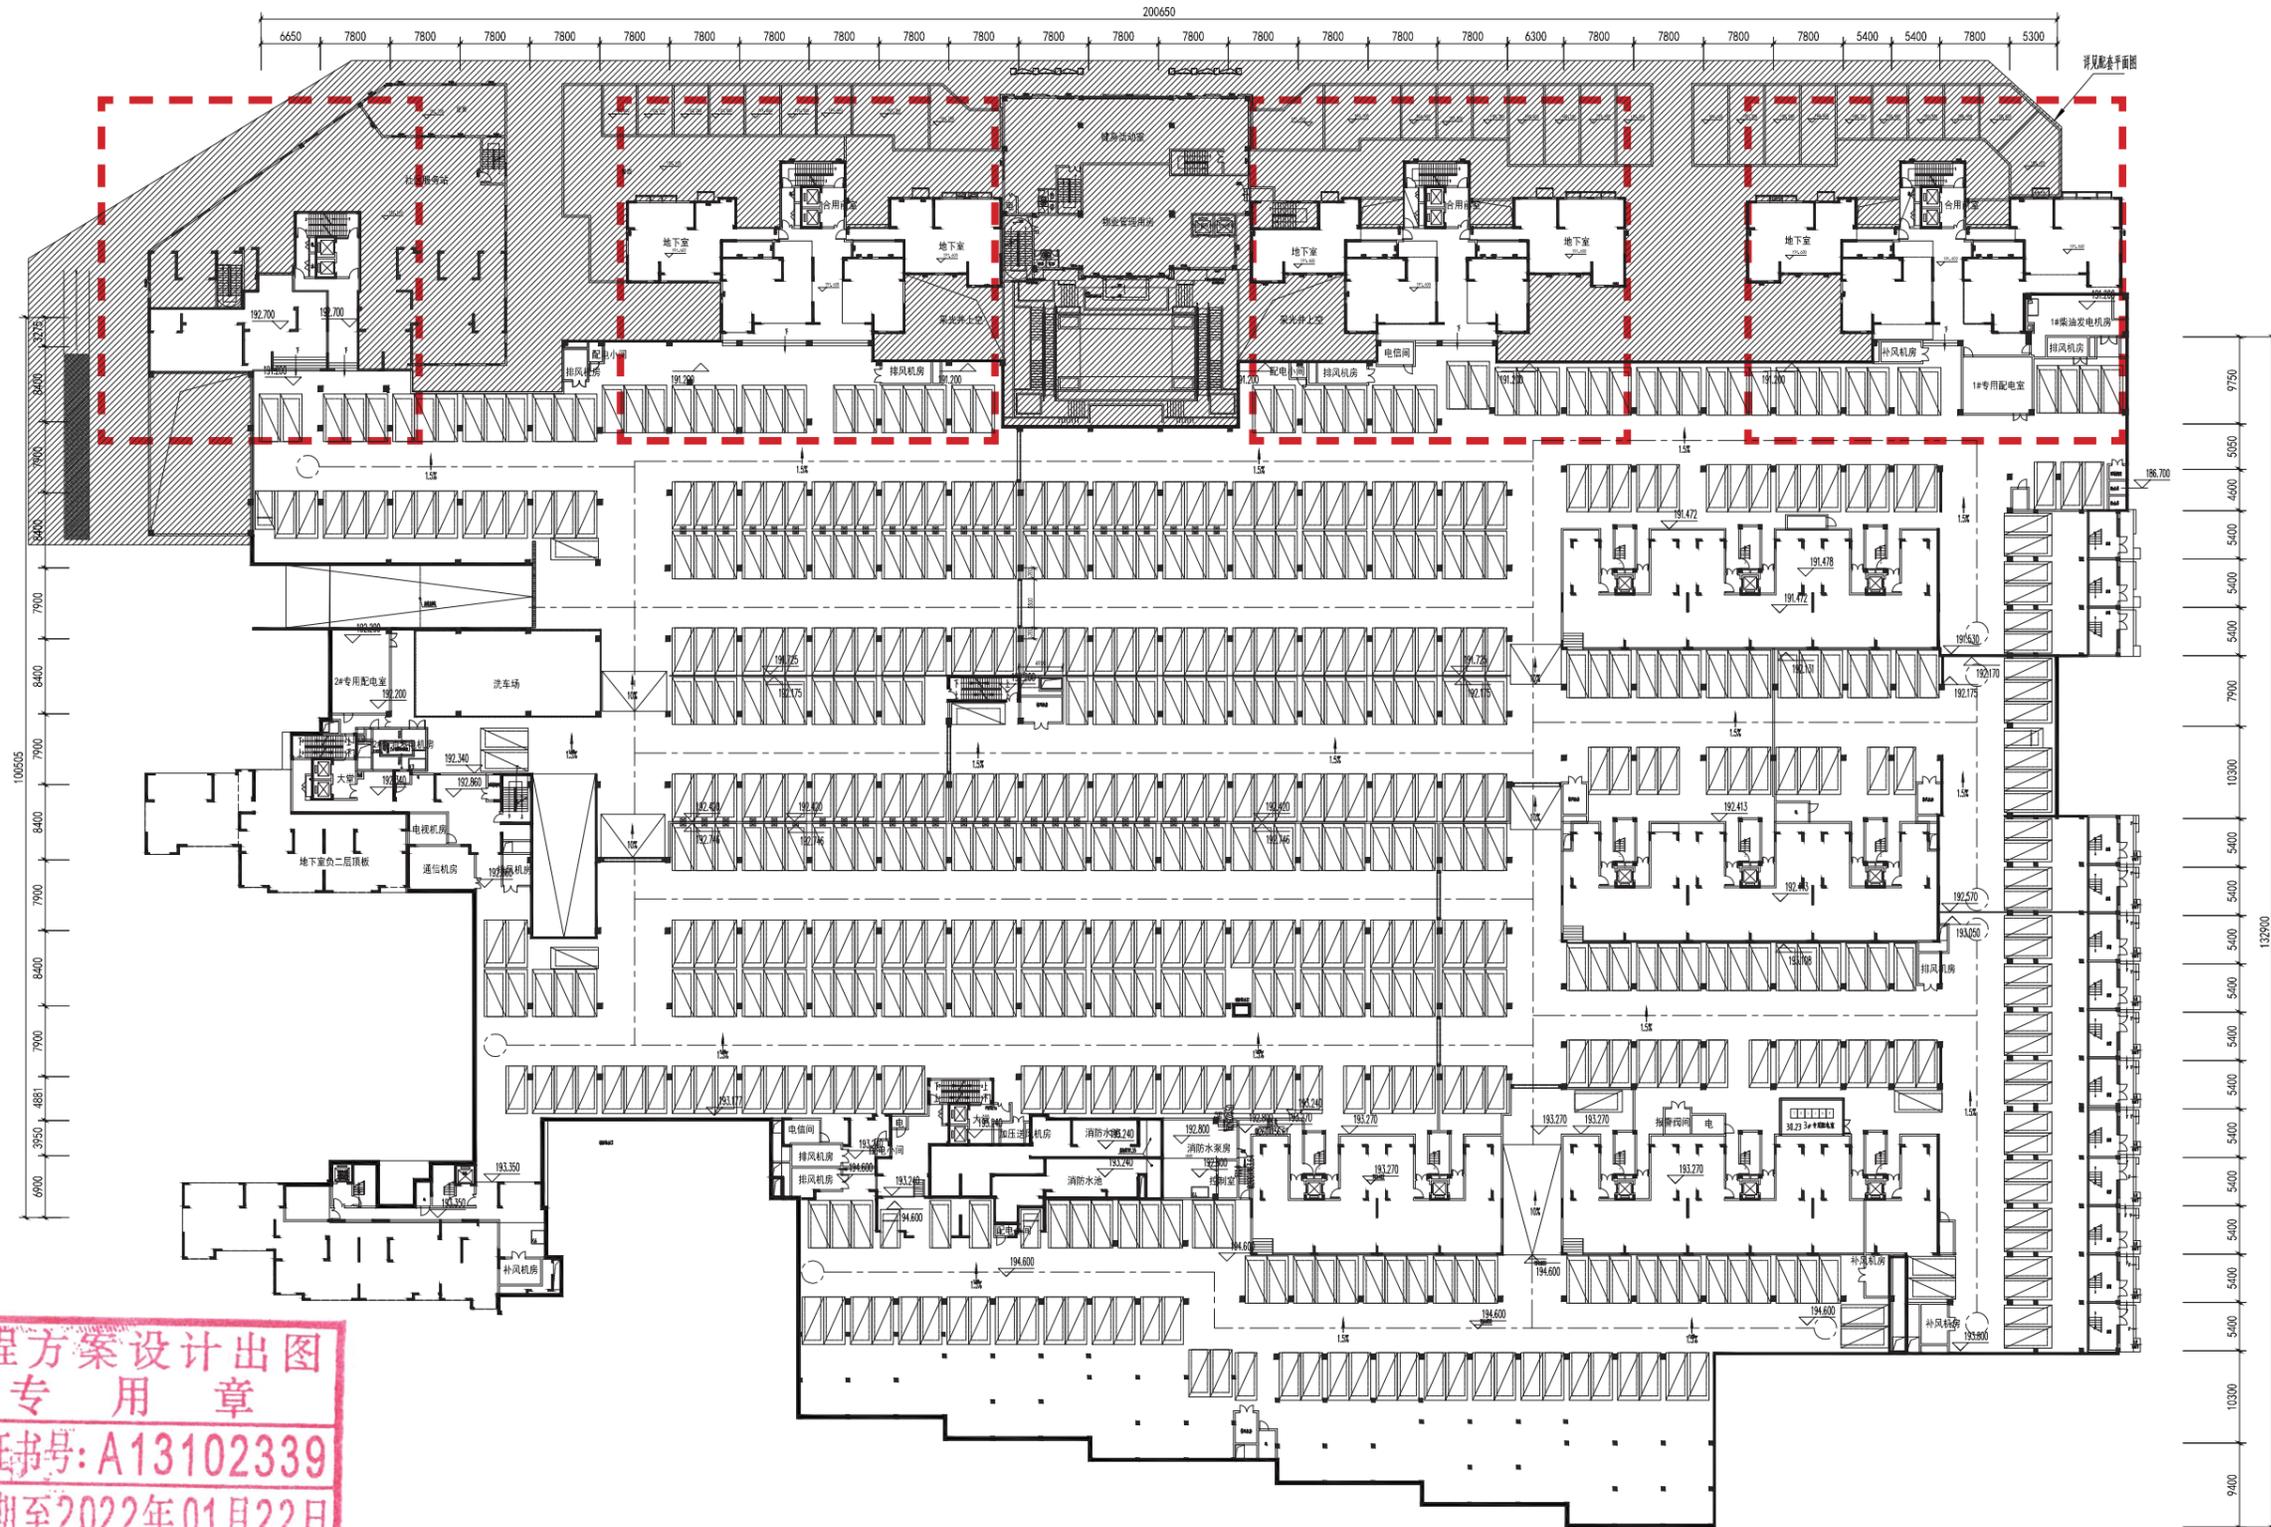

工程方案设计出图  
专用章  
资质证书号: A13102339  
有效期至2022年01月22日  
上海市勘察设计行业协会统一颁发

## 例图索引 LEGEND & KEY

建设单位  
CLIENT  
三明中梁房地产开发有限公司

项目名称  
PROJECT  
三明中梁宸

**方大设计**  
TONTSEN  
上海方大建筑设计有限公司  
SHANGHAI FANGDA ARCHITECTURE DESIGN CO., LTD.  
资质证书编号 A131012339(甲级)

中国 上海 东方路971号 锦江大厦27F  
No 971 Dong Fang Road Qianjiang Plaza 27F Shanghai China

合作设计  
CO-OPERATE WITH

审定 AUTHORIZED	
审核 REVIEWED	
项目负责人 PROJ. MANAGER	
专业负责人 PROJ. ENGINEER	
校对 CHECKED	
设计 DESIGNED	


图名  
DRAWING TITLE  
地库 地下一层平面图

项目编号 PROJECT NO.	
图号 DRAWING NO.	
专业 DISCIPLINE	建筑
阶段 STATUS	方案
比例 SCALE	
日期 DATE	
版本 EDITION	



# 西侧配套平面图

# 变更前

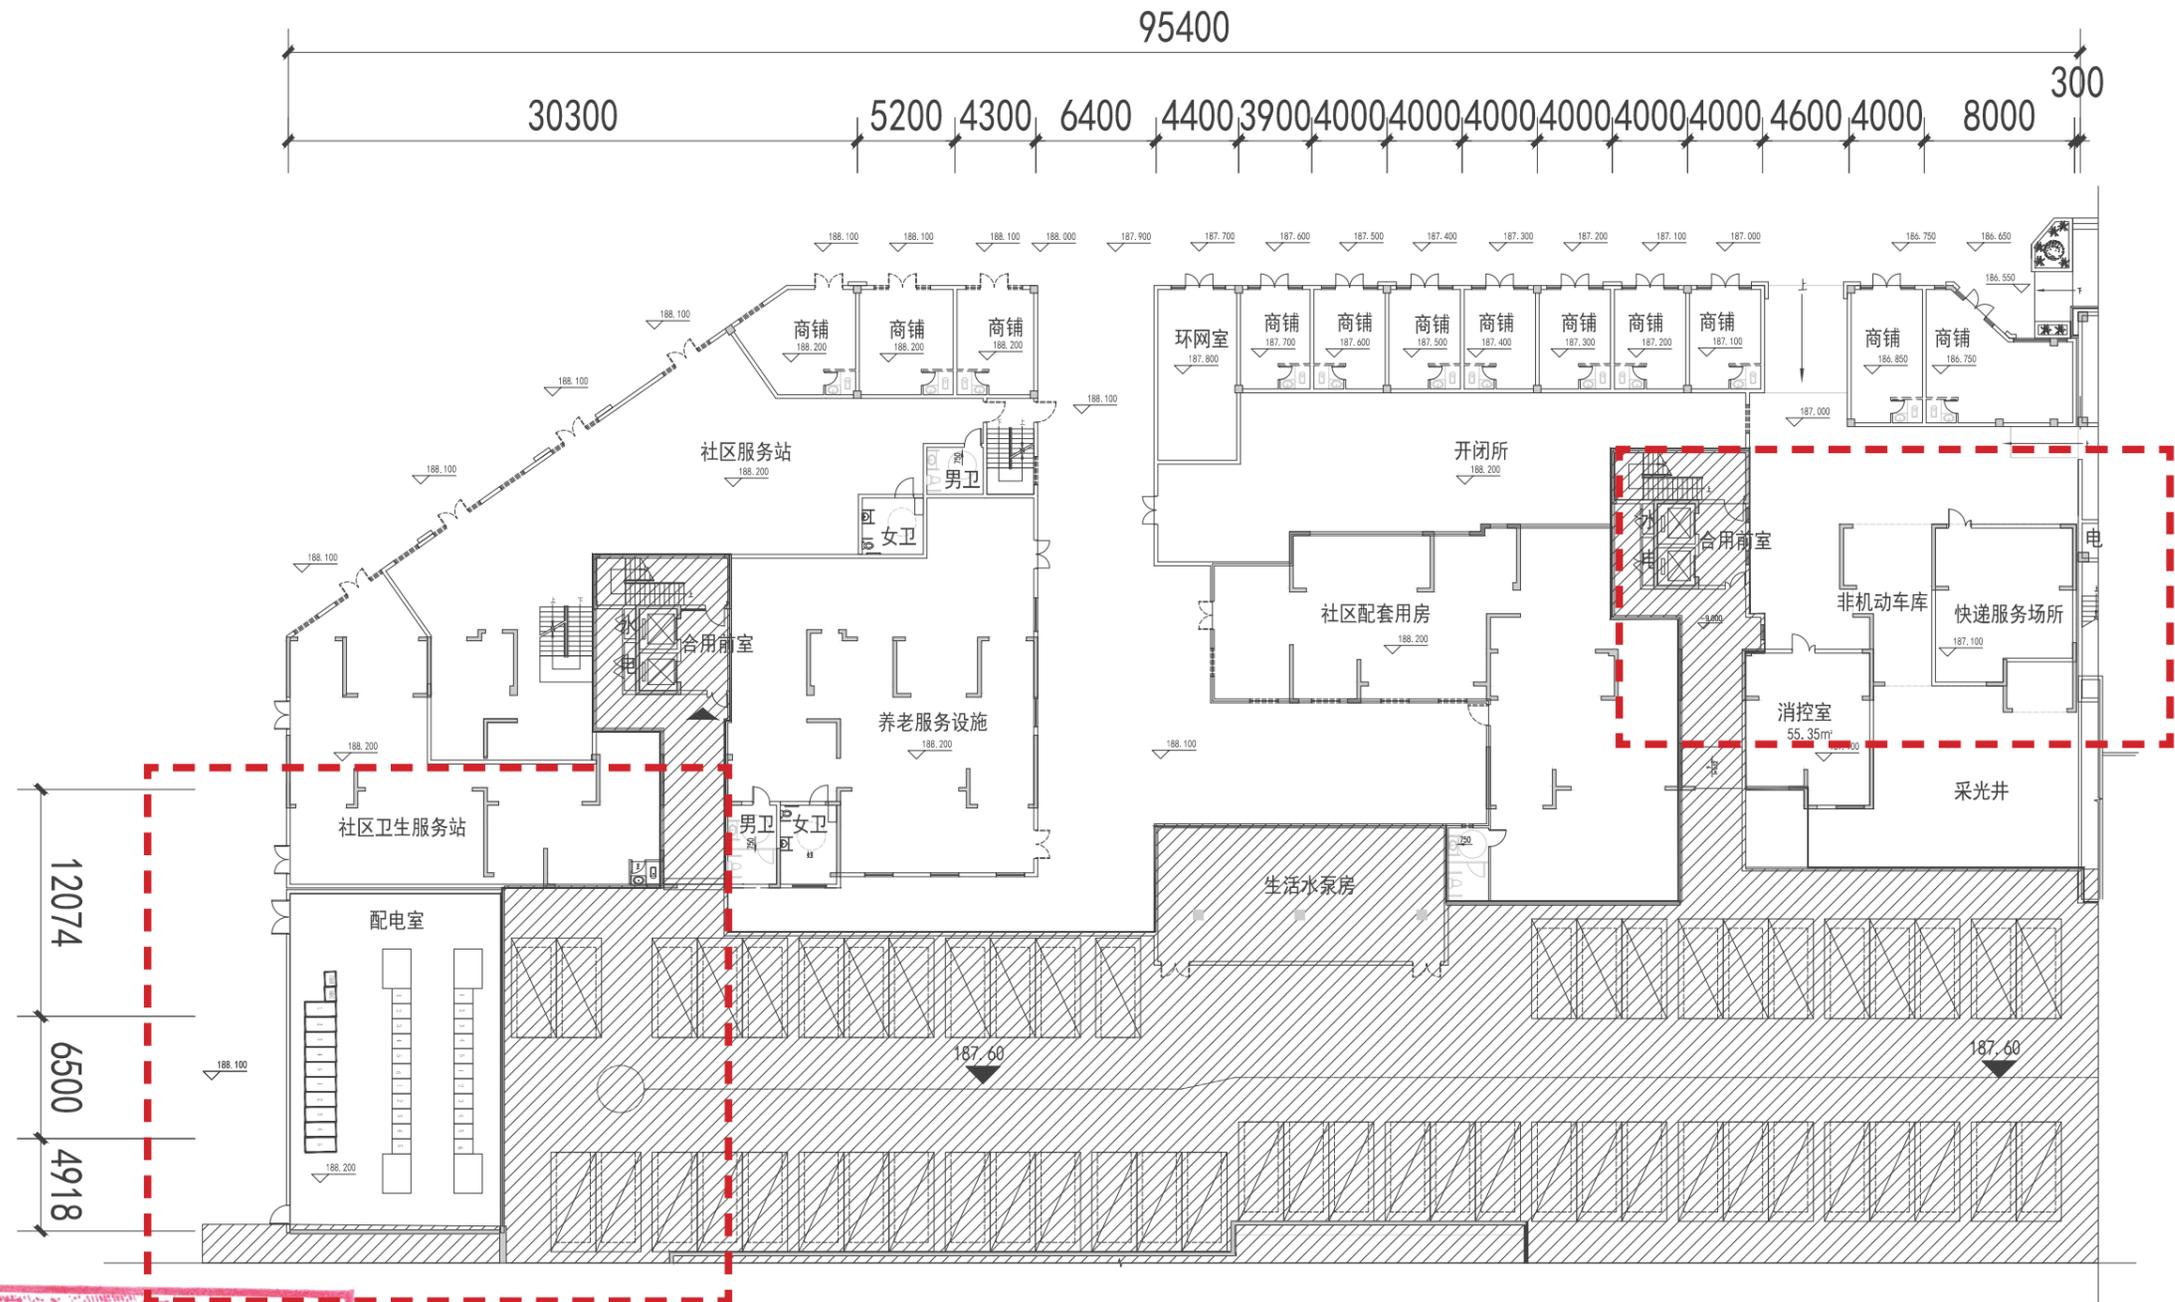

工程方案设计出图  
专用章  
资质证书号: A13102339  
有效期至2022年01月22日  
上海市勘察设计行业协会统一颁发

例图索引 LEGEND & KEY	
建设单位 CLIENT	三明中梁房地产开发有限公司
项目名称 PROJECT	三明中梁宸
	<b>方大设计</b> TONTSEN 上海方大建筑设计有限公司 SHANGHAI FANGDA ARCHITECTURE DESIGN CO., LTD. 资质证书编号 A131012339(甲级) 中国 上海 东方路971号 锦江大厦27F No 971 Dong Fang Road Qianjiang Plaza 27F Shanghai China
合作设计 CO-OPERATE WITH	
审定 AUTHORIZED	
审核 REVIEWED	
项目负责人 PROJECT MANAGER	
专业负责人 PROJ. ENGINEER	
校对 CHECKED	
设计 DESIGNED	
图名 DRAWING TITLE	西侧配套平面图
项目编号 PROJECT NO.	
图号 DRAWING NO.	
专业 DISCIPLINE	建筑
阶段 STATUS	方案
比例 SCALE	
日期 DATE	
版本 EDITION	






# 东侧配套平面图

# 变更后

变更内容：  
 增设物业管理用房，  
 非机动车库功能调整为  
 架空非机动车库

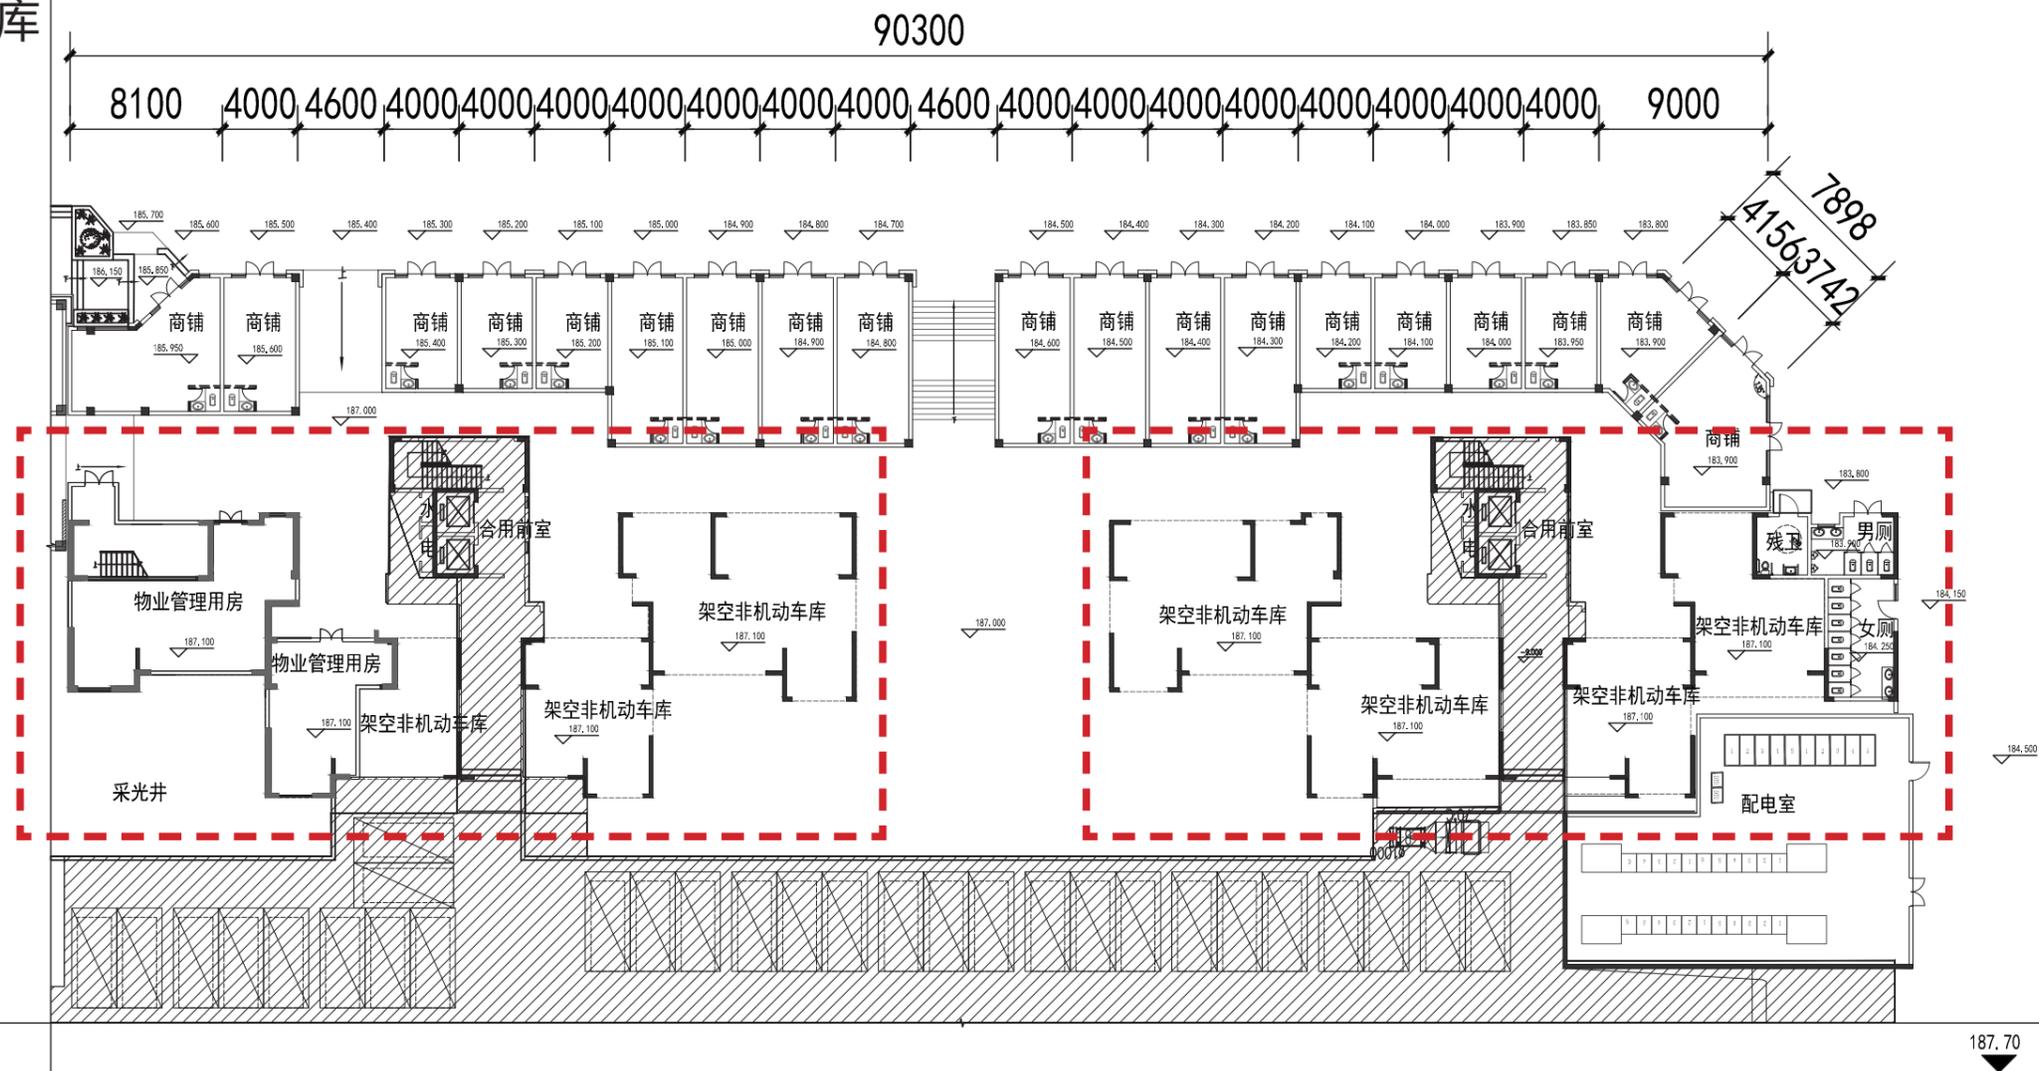

工程方案设计出图  
 专用章  
 资质证书号: A13102339  
 有效期至2022年01月22日  
 上海市勘察设计行业协会统一颁发

例图索引 LEGEND & KEY	
建设单位 CLIENT 三明中梁房地产开发有限公司	
项目名称 PROJECT 三明中梁宸	
方大设计 TONTSEN 上海方大建筑设计有限公司 SHANGHAI FANGDA ARCHITECTURE DESIGN CO., LTD. 设计证书编号 A131012339(甲级) 中国 上海 东方路971号 锦江大厦27F No 971 Dong Fang Road Qianjiang Plaza 27F Shanghai China	
合作设计 CO-OPERATE WITH	
审定 AUTHORIZED	
审核 REVIEWED	
项目负责人 PROJ. MANAGER	
专业负责人 PROJ. ENGINEER	
校对 CHECKED	
设计 DESIGNED	
图名 DRAWING TITLE 东侧配套平面图	
项目编号 PROJECT NO.	
图号 DRAWING NO.	
专业 DISCIPLINE	建筑
阶段 STATUS	方案
比例 SCALE	
日期 DATE	
版本 EDITION	