


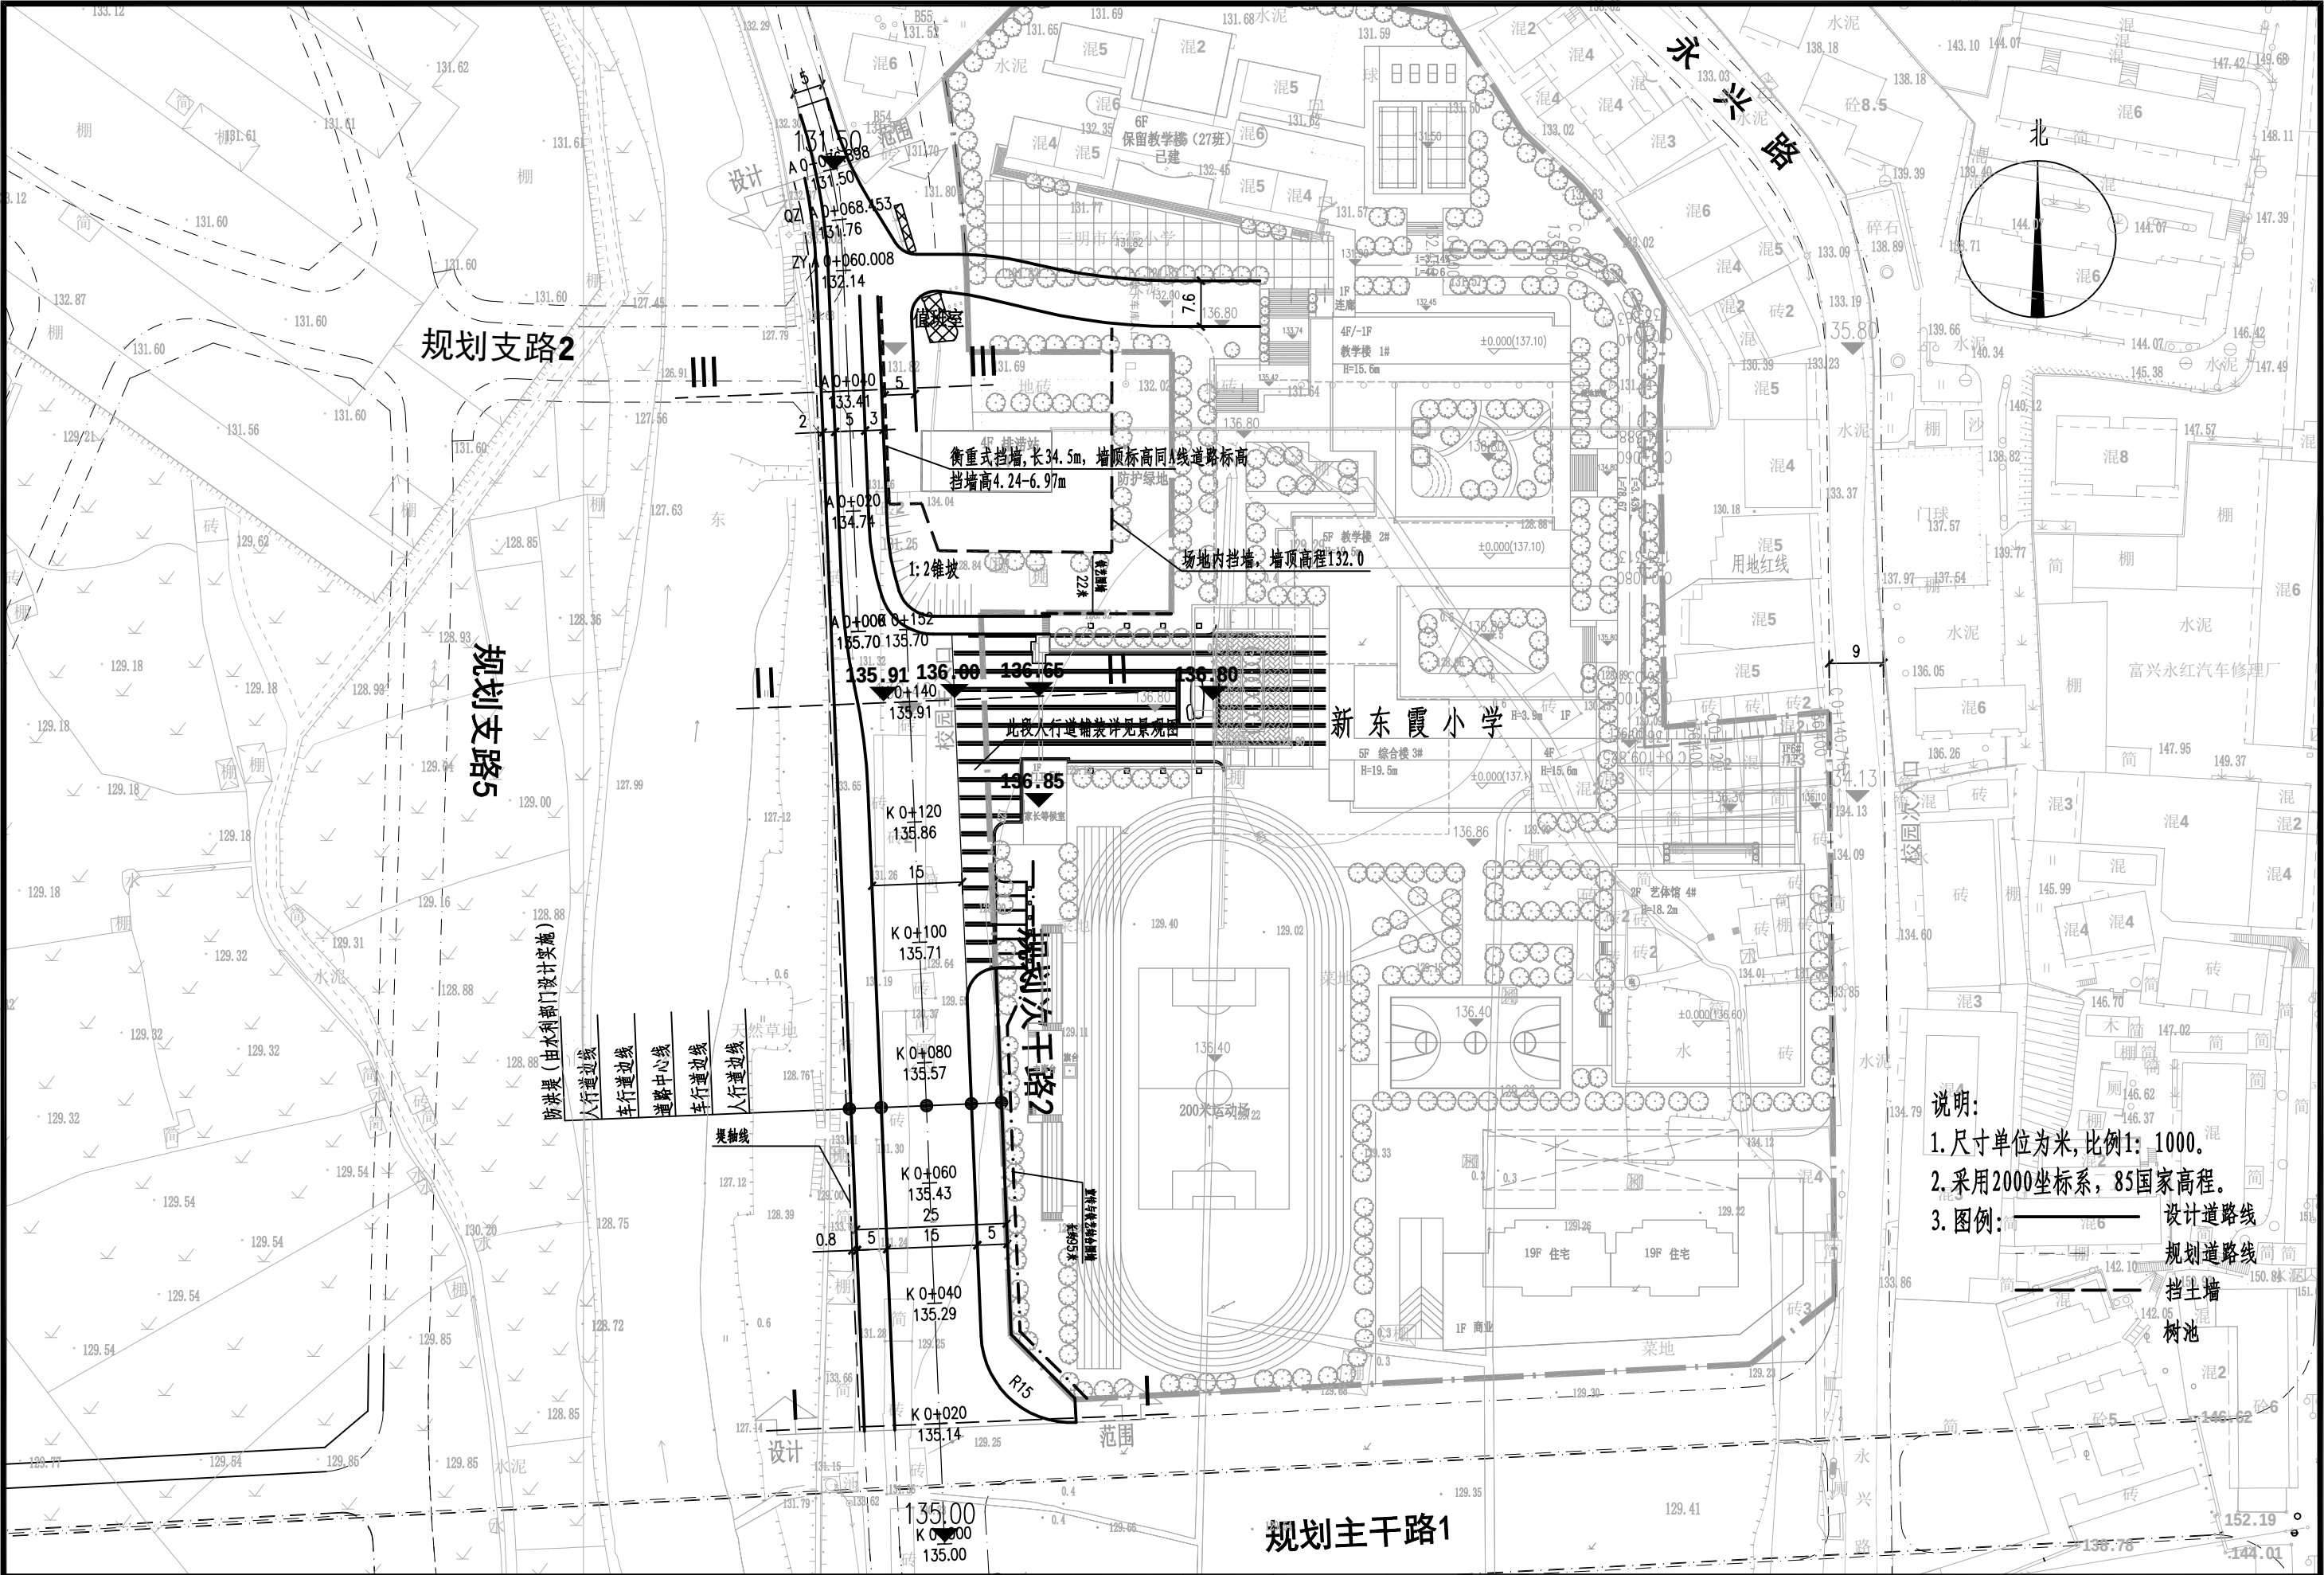

- 说明:
1. 尺寸单位为米, 比例1: 1000.
 2. 采用2000坐标系, 85国家高程.
 3. 图例:
- 设计道路线
 - 规划道路线
 - 挡土墙
 - 树池

 SEADI	福建东南设计集团有限公司 Fujian Province SouthEast Architecture Design Institute P.R.China		项目负责人 Project Person in Charge	陈少智	陈少智	设计 Design	熊发杨	熊发杨	审核 Examiner	卿福民	卿福民	工程名称 Project	三元区新东霞小学市政道路 (一期)		图别 Drawing Sort	施 设	工 号 Project No.	SZ 2019-31
	地址: 福建省三明市新市中路208号 ADD: New City Road No.208, SanMing City, Fujian Province, P.R.China		专业负责人 Specialized Person in Charge	池金构	池金构	校 核 Check	黄 鑫	黄 鑫				图 名 Drawing Name	道路平面图		图 号 Drawing No.	S-L-02	日 期 Date	