
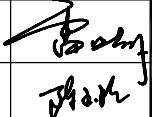


设计修改通知便函

建设单位	三明市城市建设投资集团有限公司			主送单位	建设单位				
工程名称	三明南站片区枢纽工程附属设施(配套用房)			抄送单位	质检 监理 施工单位				
工程编号	J2015-32-1			发文日期	2019. 05				
更改理由	1. 原设计图纸错、漏、碰、缺的更正。 2. 原设计计算的更正。 3. 原方案设计的改进或完善。 4. 其它工种设计人员要求配合更改。 5. 地质条件与原资料有出入造成的修改。 √ 6. 建设单位要求更改。 7. 施工单位要求更改。 8. 施工条件变化。 9. 施工图审查意见。								
根据《三明市城乡规划局关于三明南站片区枢纽工程附属设施局部调整用地性质的规划意见》及建设单位要求，变更如下： 一、附图一至附图四：各层平面图(原审批图) 二、附图五：一层平面图(变更后)，2至3轴交B至C轴处增加设备间及设备夹层； 1至5轴交D至E轴处增加设备夹层。 三、附图六：二层平面图(变更后)，1至5轴交D至E轴、2至1/3轴交B轴处隔墙变更； 4至9轴交A至1/C轴处员工活动中心变更为客房。 四、附图七：三层平面图(变更后)，办公室变更为客房。 五、附图八：四层平面图(变更后)，办公室变更为客房。 以下空白									
福建东南 设计集团有限公司	审 定	曾 杰		项目负责	黄劲峰		设 计	雷照丽	
	审 核	黄劲峰		专业负责	黄劲峰		校 对	陈玉玲	

专业	姓名	日期	专业	姓名	日期
建筑			电气		
结构			暖通		
给排水					

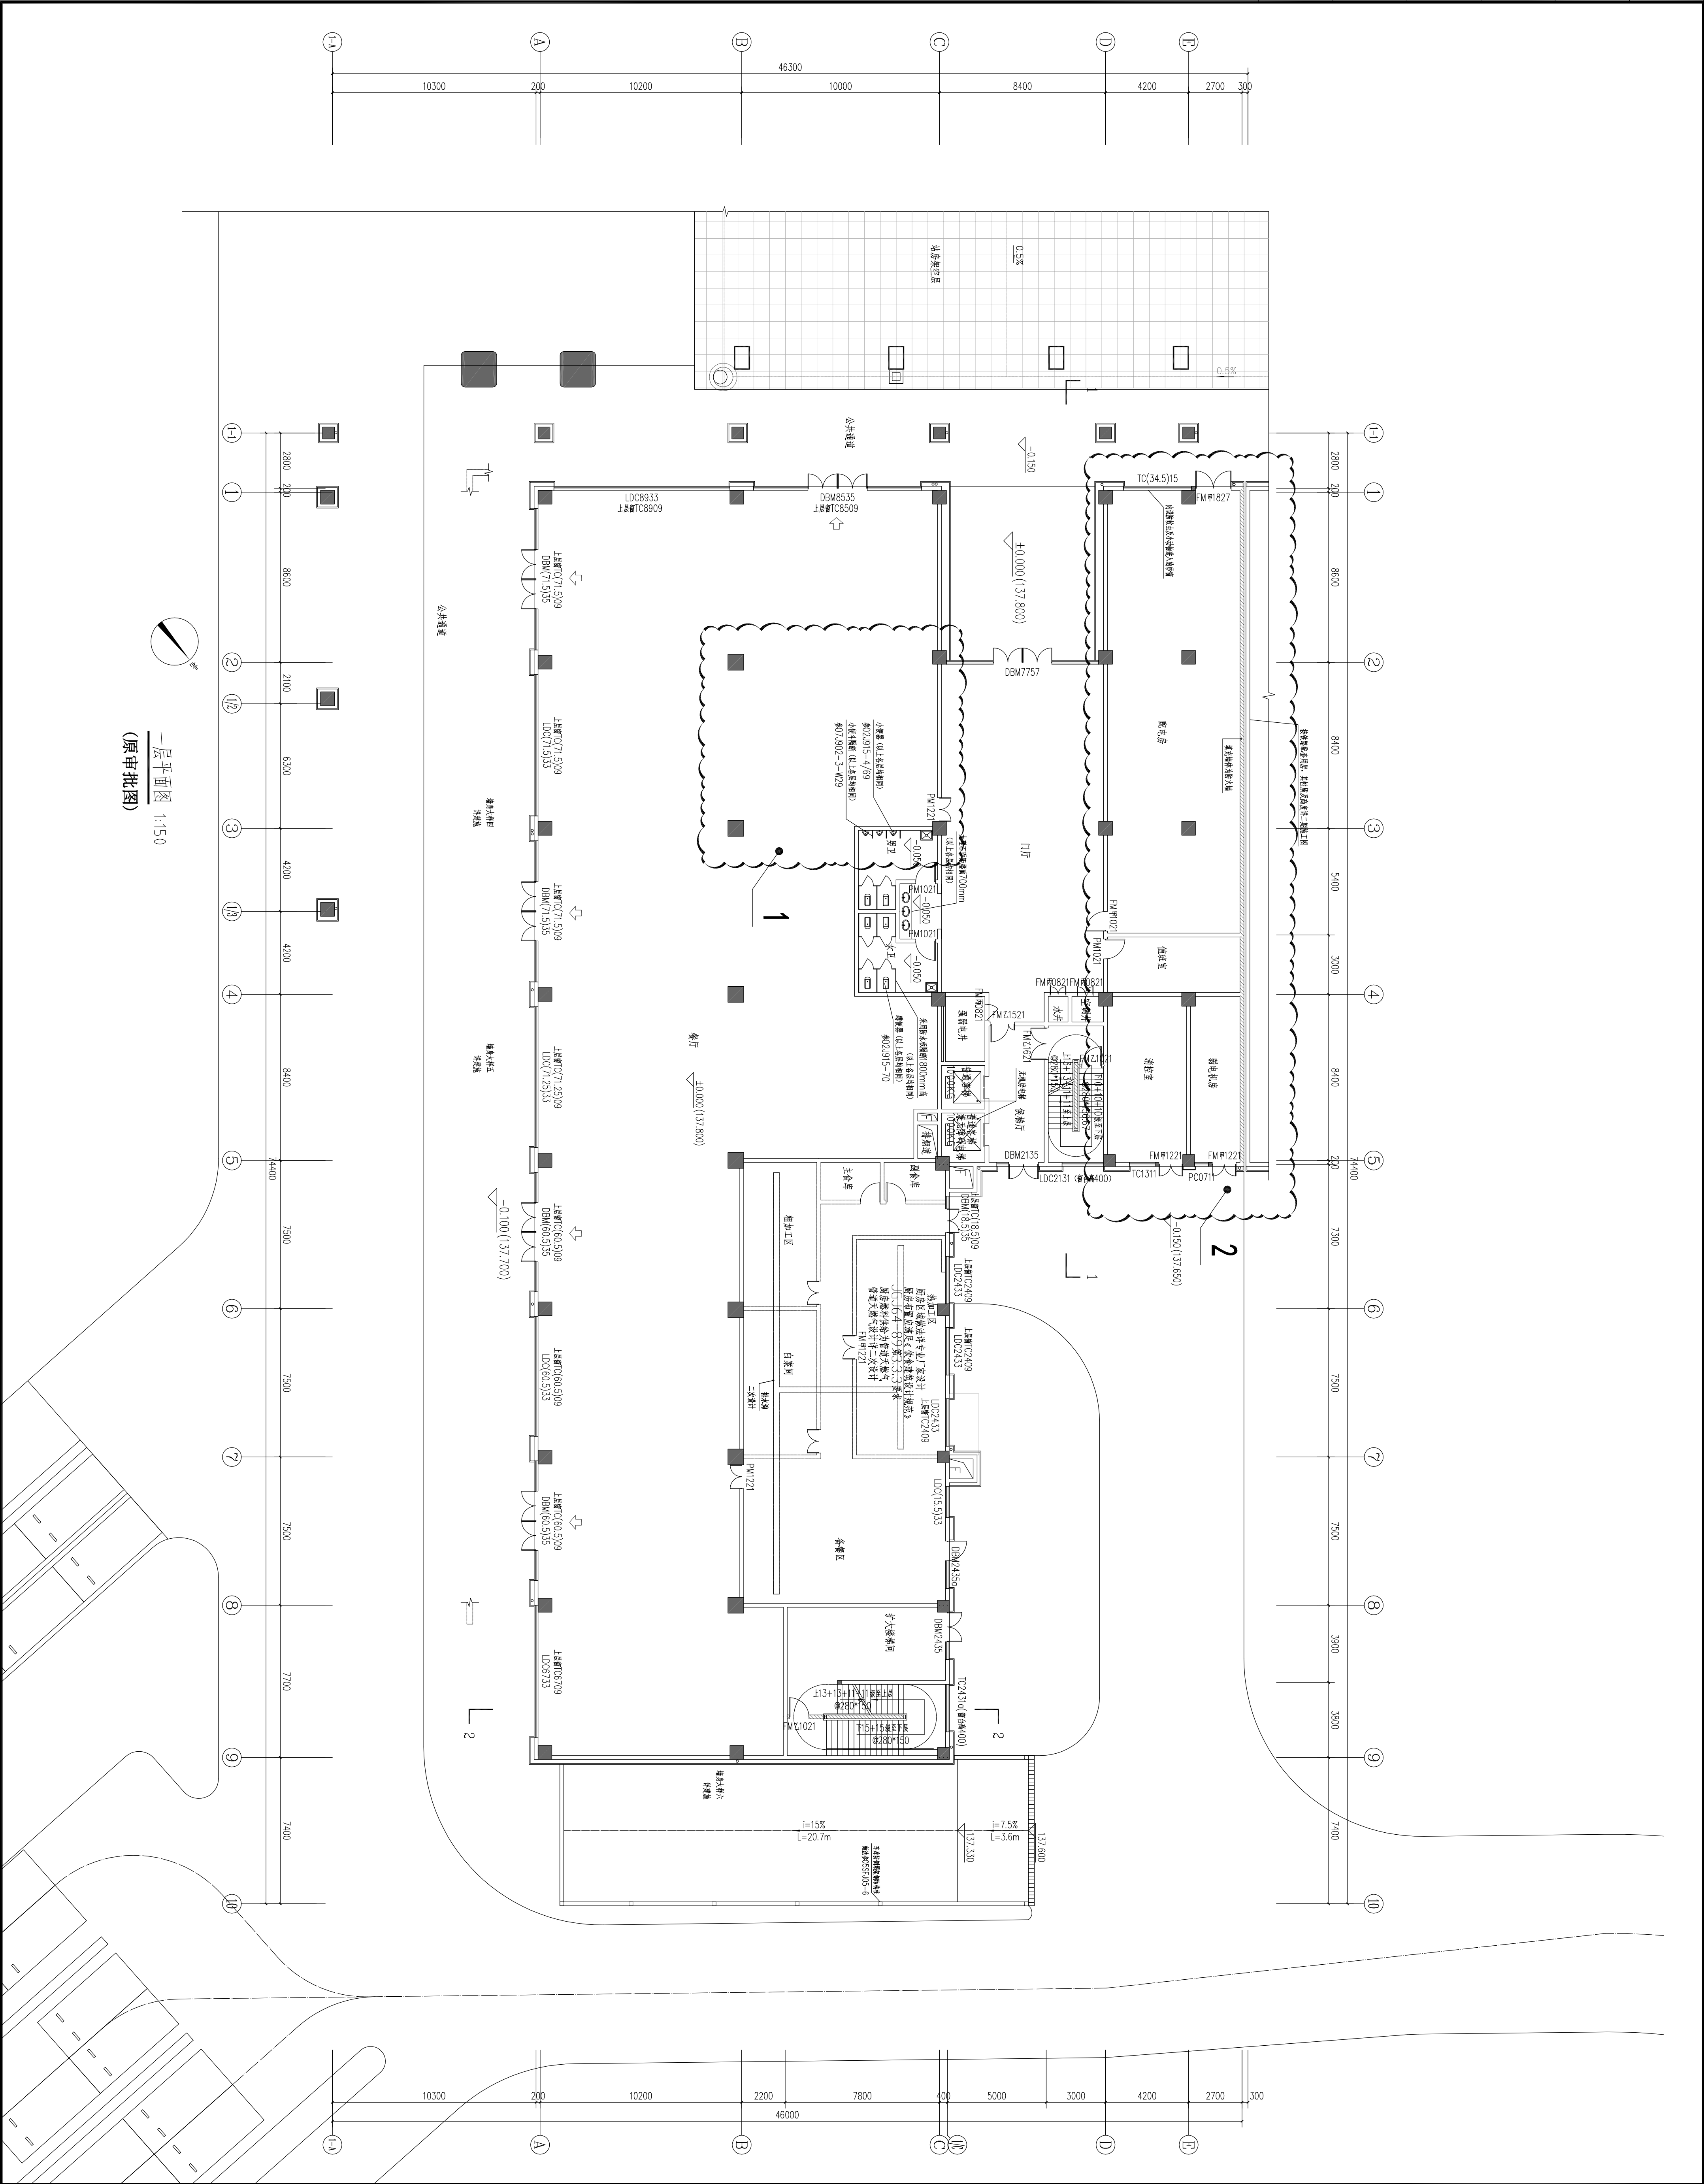

福建东南设计集团有限公司
建设部甲级证号:A135004031

备注:

施工图审查批准单位:

施工图审查批准书证号:

图纸专用章:

注册建筑师执业章:

注册结构师执业章:

工程名称:
三明南站片区枢纽工程附属设施
(配套用房)

建设单位:	三明市城市建设集团有限公司
审定:	曾杰
项目负责人:	黄劲峰
专业负责:	黄劲峰
审核:	黄劲峰
校对:	陈玉玲
设计:	雷照丽
制图:	雷照丽

附图一

工程编号	J2015-32-1
图别	建筑
图号	01
日期	2019.05



福建东南设计集团有限公司
建设部甲级证书:A135004031

备 注:

施工图审查批准单位:

施工图审查批准书证号:

图纸专用章:

注册建筑师执业章:

注册结构师执业章:


工程名称:

三明南站片区枢纽工程附属设施
(配套用房)

建设单位: 三明市城市建设集团有限公司	
审 定	曾 杰
项目负责	黄劲峰
专业负责	黄劲峰
审 核	黄劲峰
校 对	陈玉玲
设 计	雷照丽
制 图	雷照丽


附图二

工程编号	J2015-32-1
图 别	建筑
图 号	02
日 期	2019.05

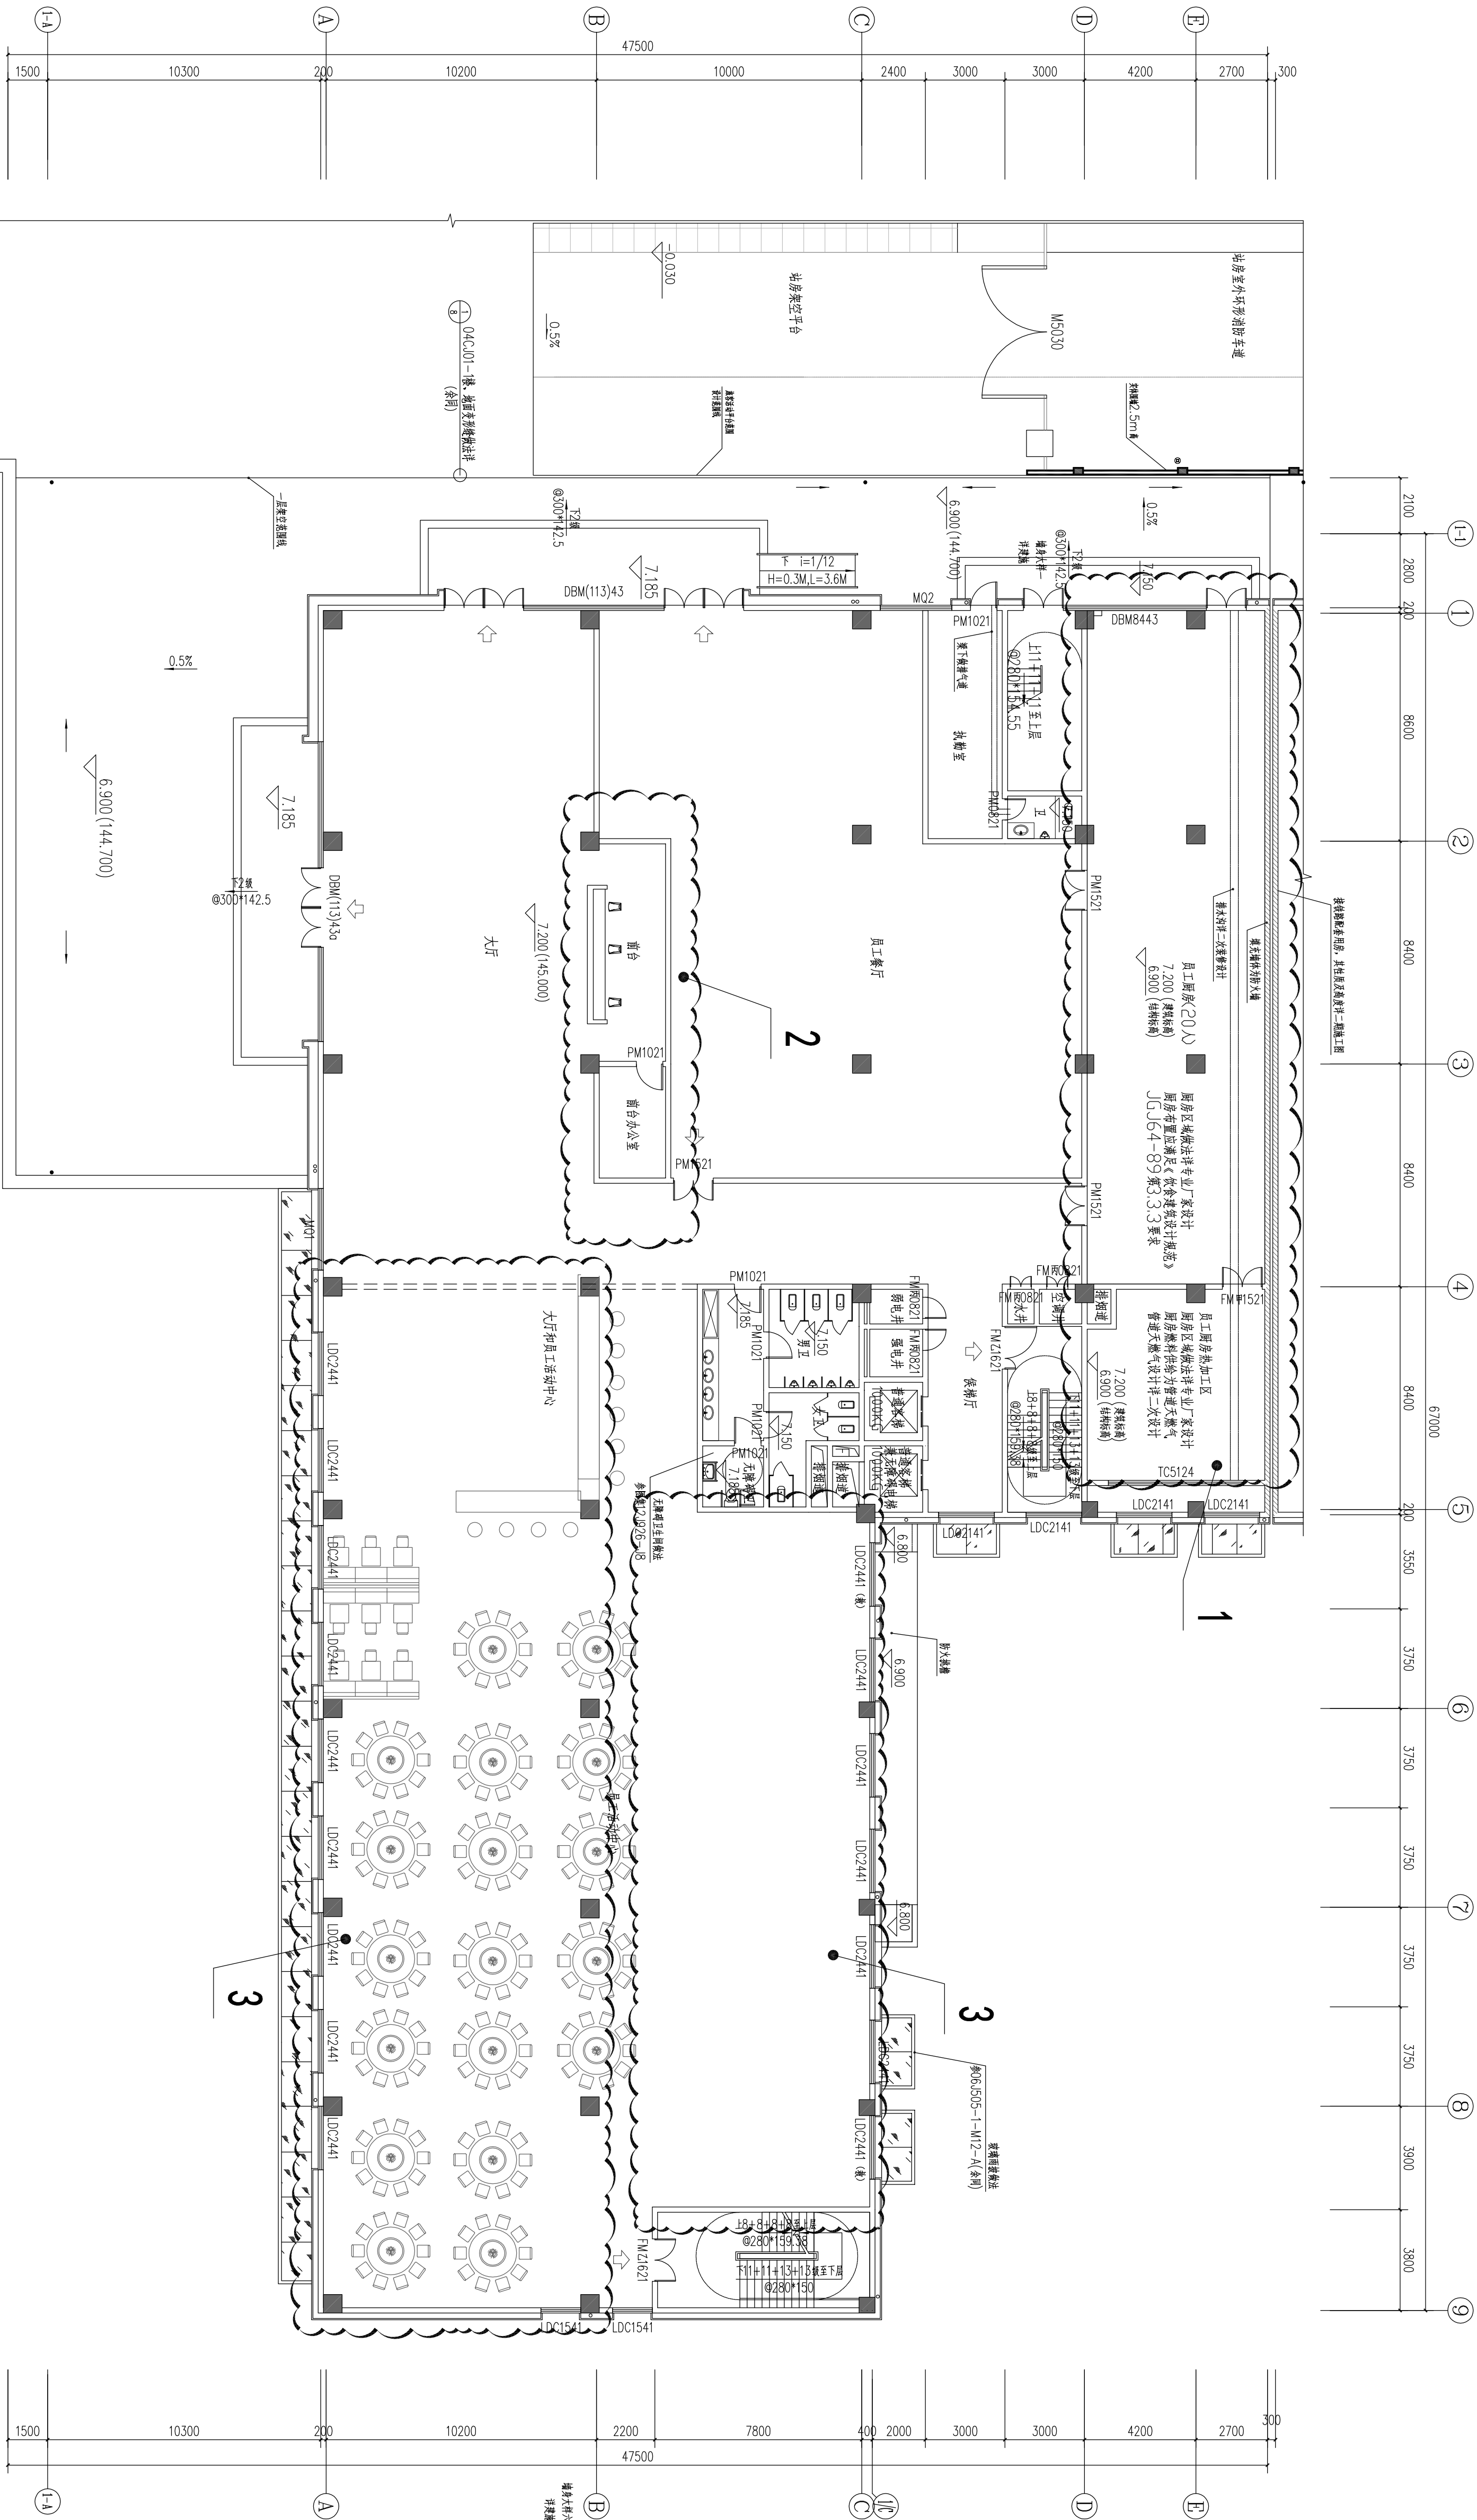

二层平面图 1:150
(原审批图)

专业	姓名	日期	专业	姓名	日期
建筑			电气		
结构			暖通		
给排水					

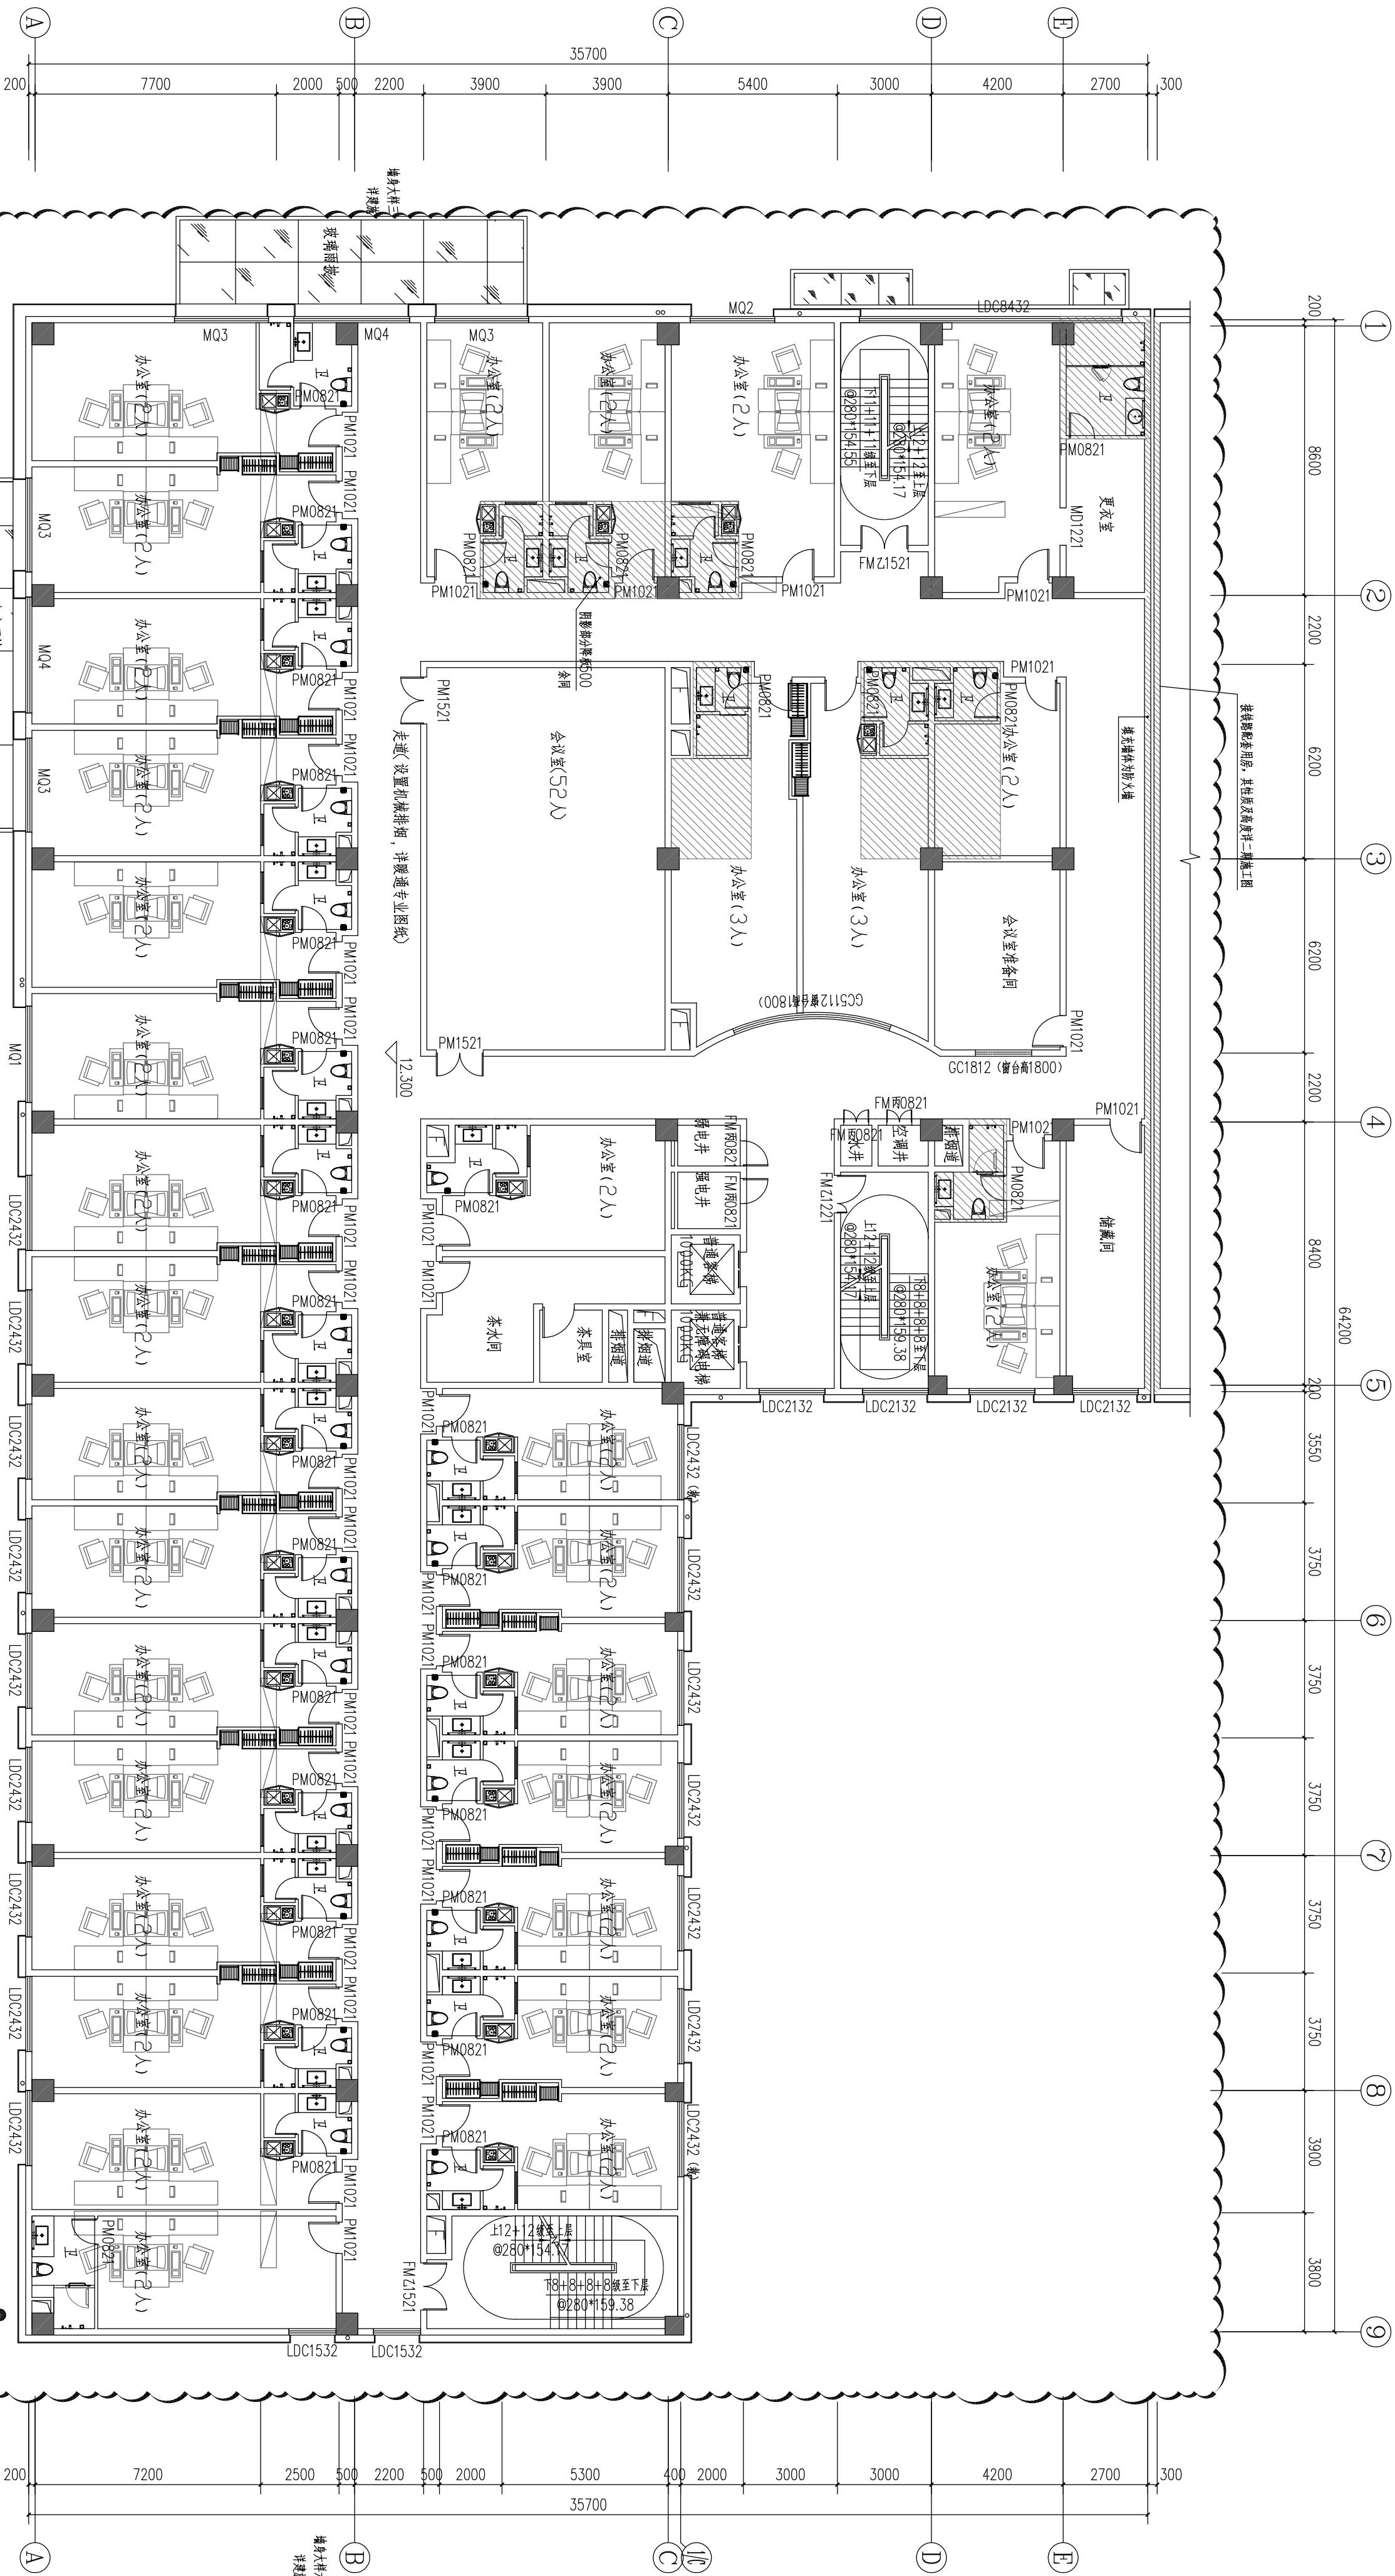

三层平面图 1:150
(原审批图)



福建东南设计集团有限公司
建设部甲级证号:A135004031

备注:

施工图审查批准单位:

施工图审查批准书证号:

图纸专用章:

注册建筑师执业章:

注册结构师执业章:

工程名称:


三明南站片区枢纽工程附属设施
(配套用房)

建设单位: 三明市城市建设集团有限公司	
审定	曾杰
项目负责人	黄劲峰
专业负责	黄劲峰
审核	黄劲峰
校对	陈玉玲
设计	雷照丽
制图	雷照丽

附图三

工程编号	J2015-32-1
图别	建筑
图号	03
日期	2019.05

专业	姓名	日期	专业	姓名	日期
建筑			电气		
结构			暖通		
给排水					

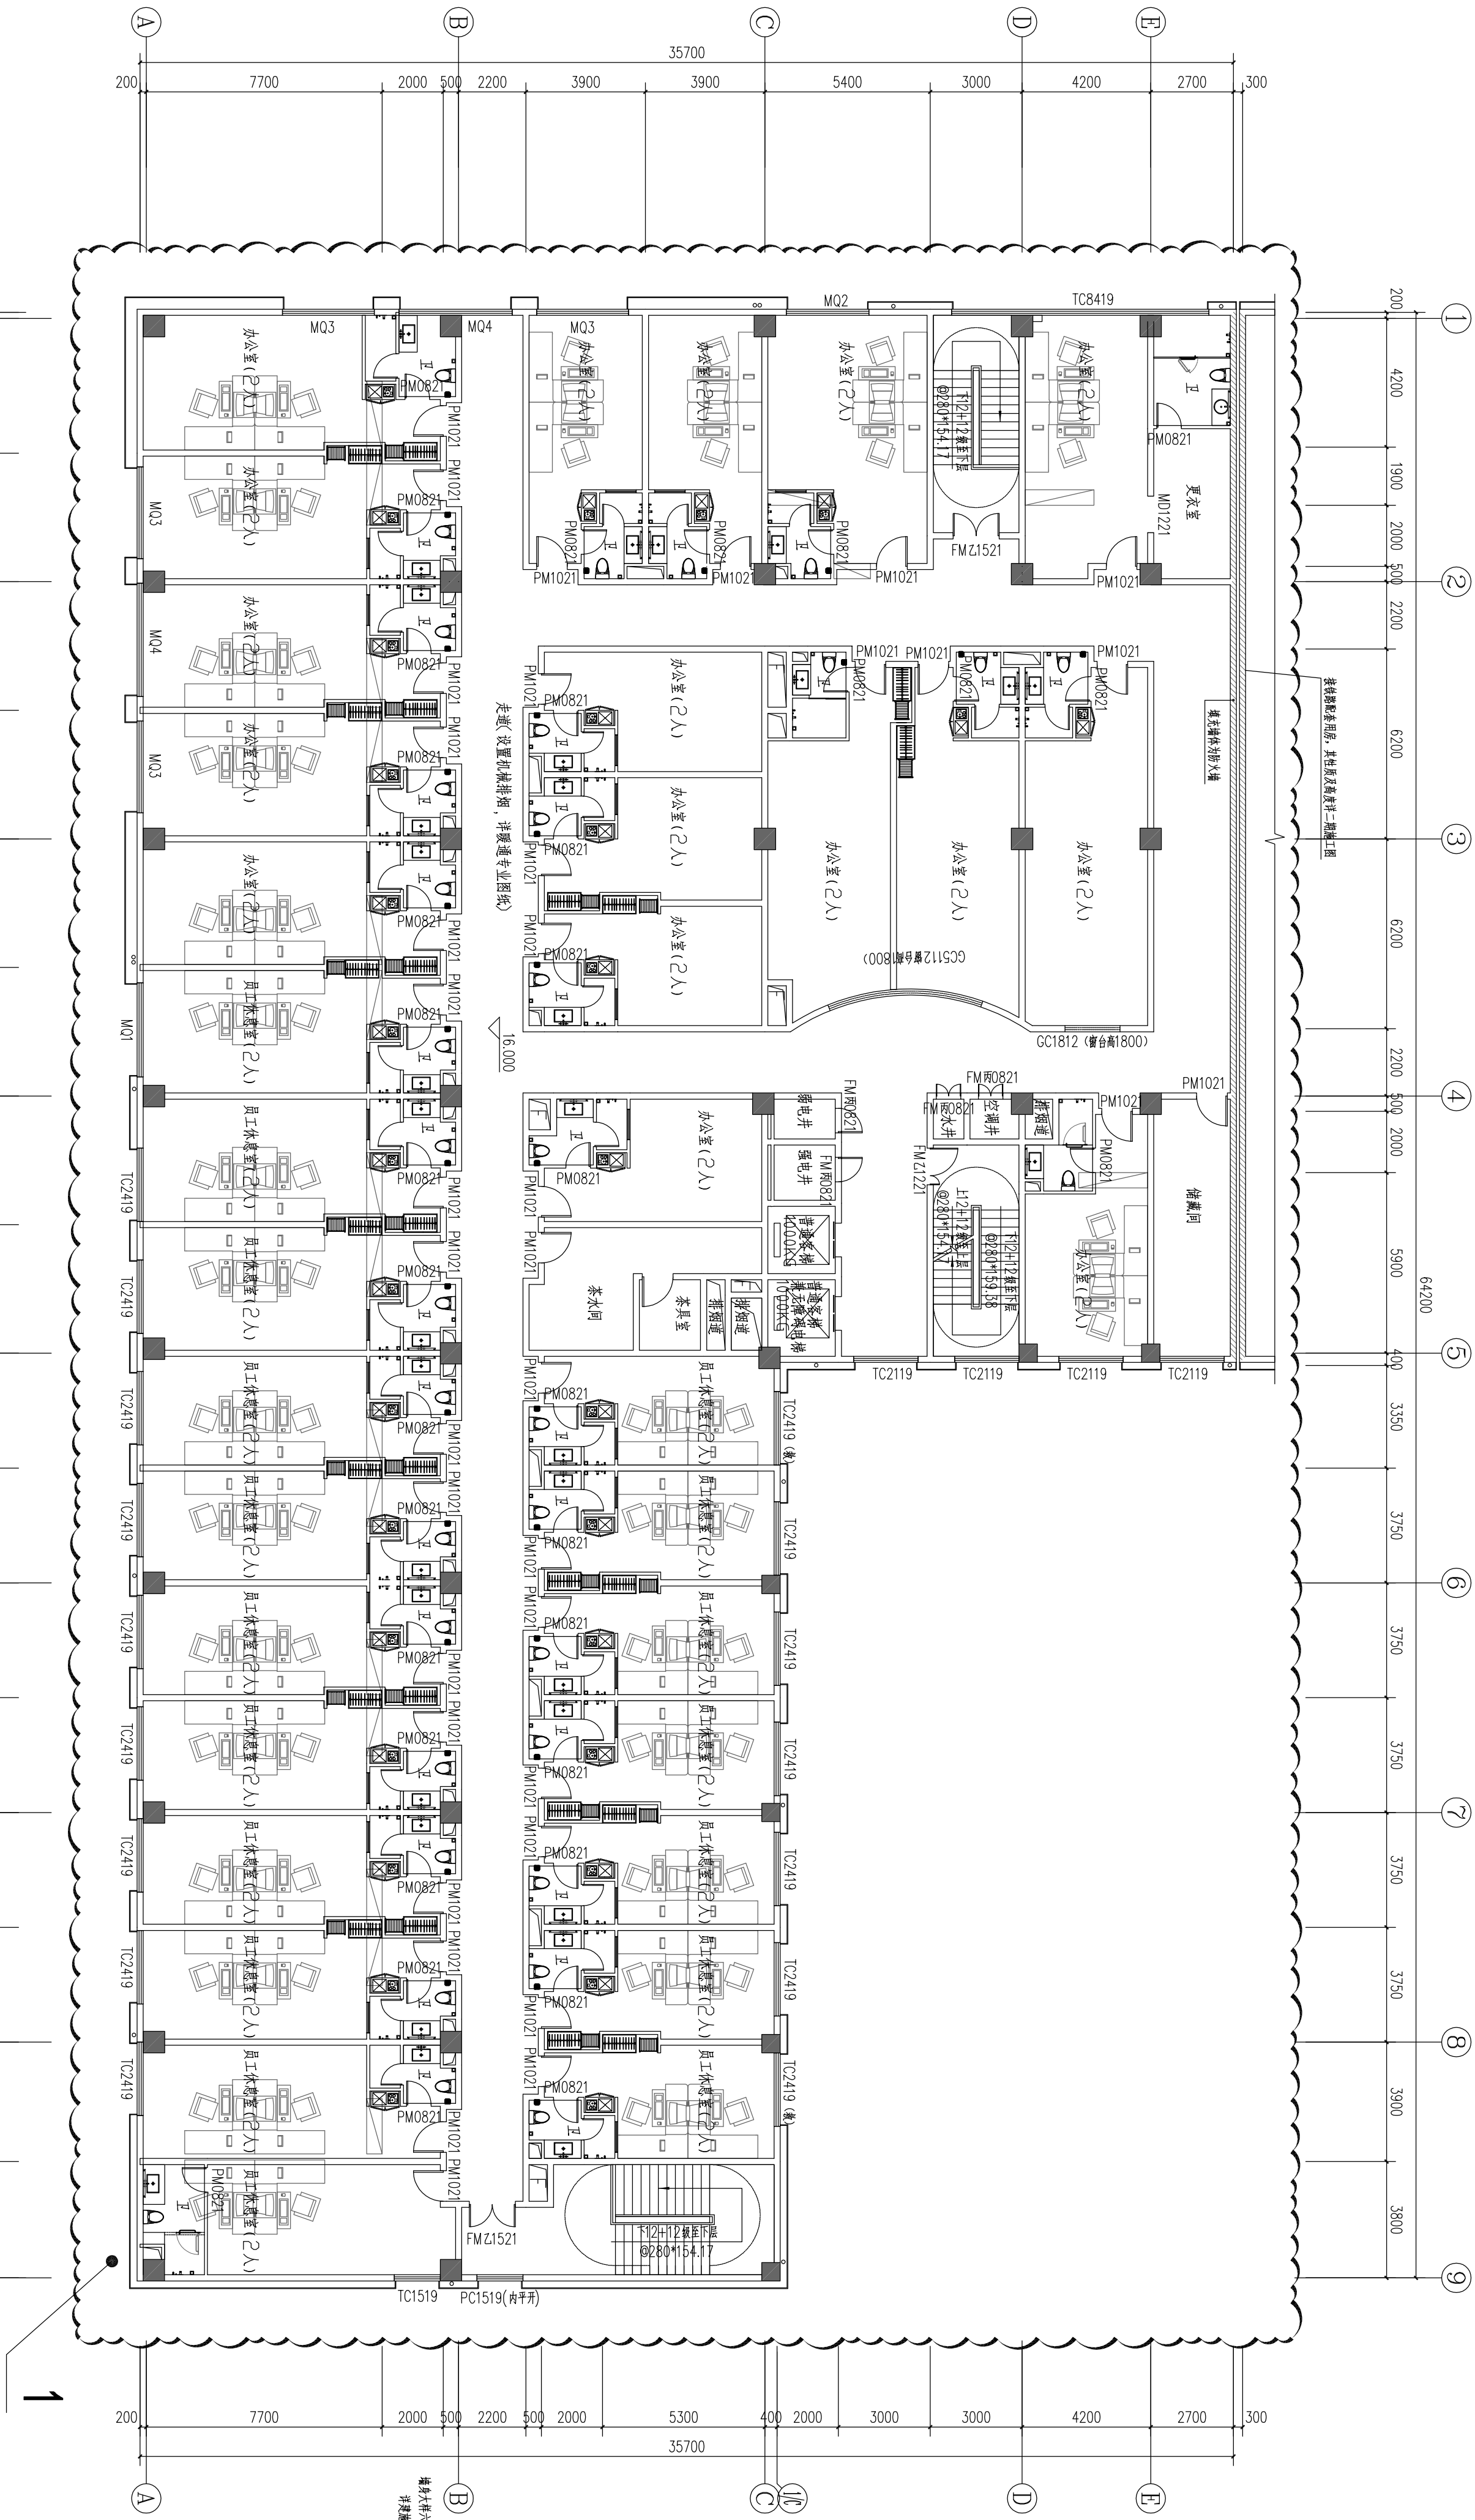

附层平面图 1:150
(原审批图)



福建东南设计集团有限公司
建设部甲级证号:A135004031

备注:

施工图审查批准单位:

施工图审查批准书证号:

图纸专用章:

注册建筑师执业章:

注册结构师执业章:

工程名称:
三明南站片区低密度工程附属设施
(配套用房)

建设单位: 三明市城市建设集团有限公司	
审定	曾杰
项目负责人	黄劲峰
专业负责	黄劲峰
审核	黄劲峰
校对	陈玉玲
设计	雷照丽
制图	雷照丽

附图四

工程编号	J2015-32-1
图别	建筑
图号	04
日期	2019.05



福建东南设计集团有限公司
建设部甲级证书号:A135004031

备注:

施工图审查批准单位:

施工图审查批准书证号:

图纸专用章:

注册建筑师执业章:

注册结构师执业章:

工程名称:

三明南站片区低密度工程附属设施
(配套用房)

建设单位: 三明市城市建设集团有限公司



审定	曾杰
项目负责人	黄功峰
专业负责	黄功峰
审核	黄功峰
校对	陈玉玲
设计	雷照丽
制图	雷照丽

图名:

附图五

工程编号	J2015-32-1
图别	建筑
图号	05
日期	2019.05

姓名	日期	专业	姓名	日期	专业
姓名	日期	电气	姓名	日期	暖通
姓名	日期	给排水			

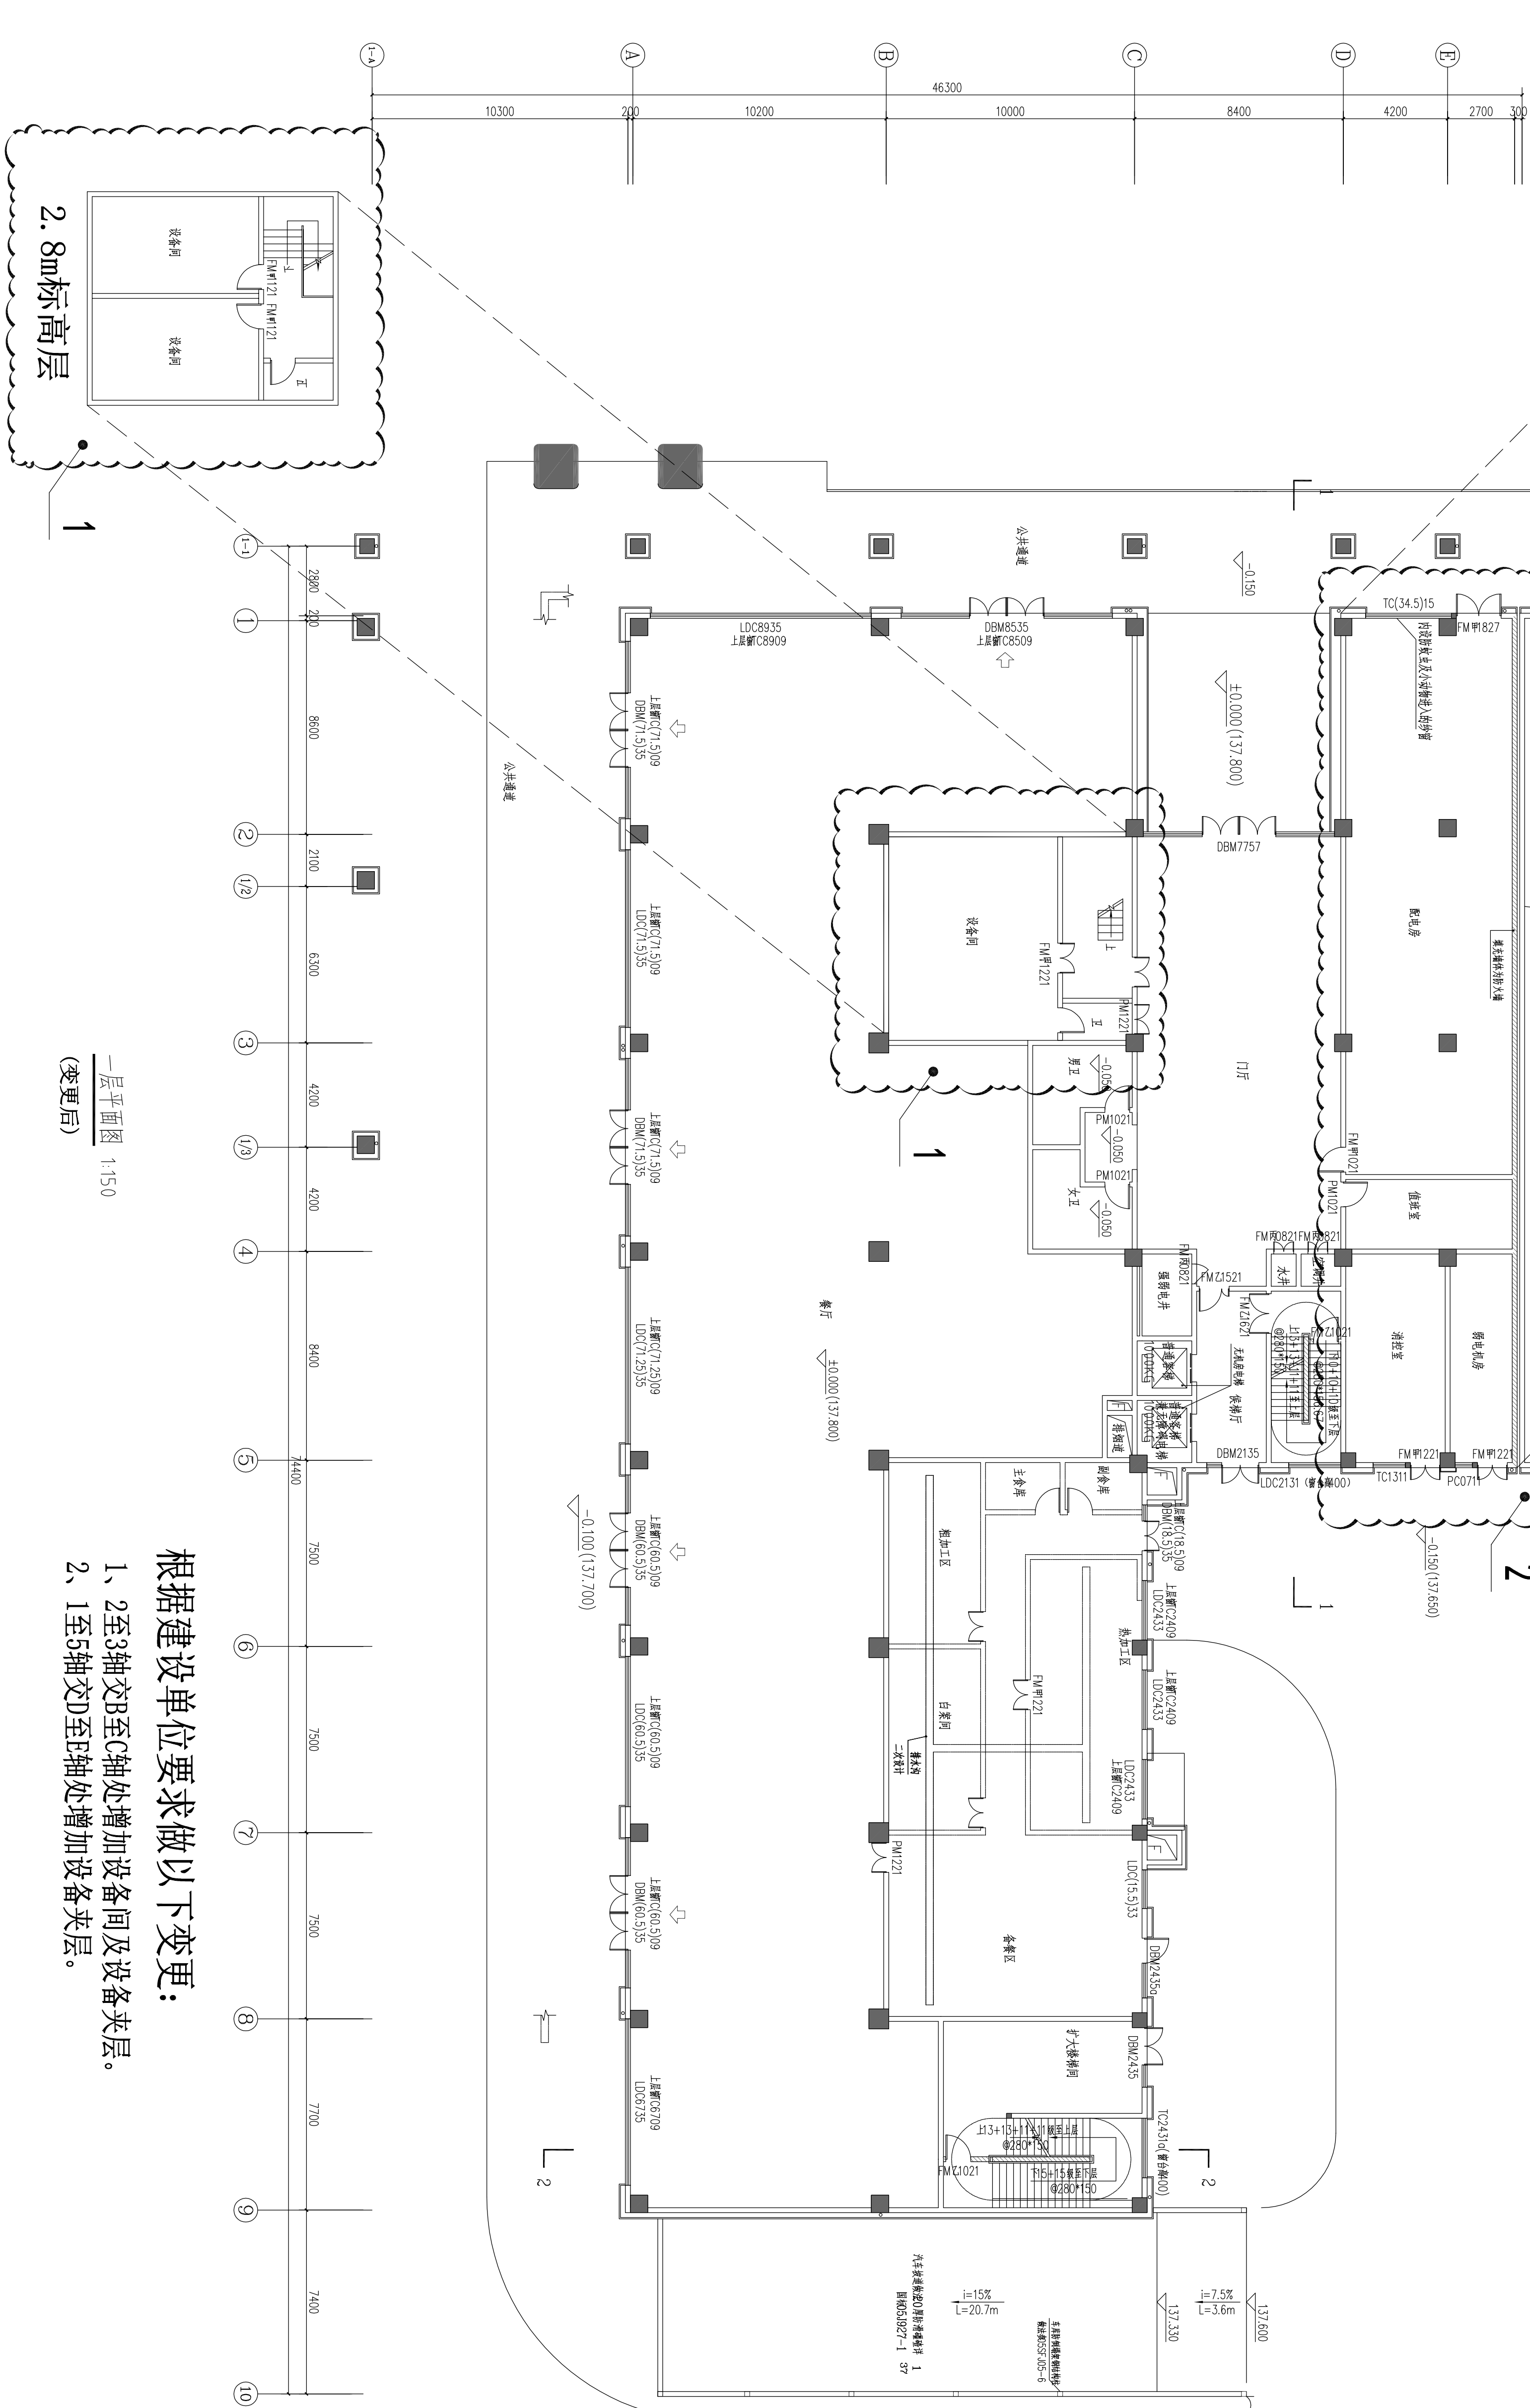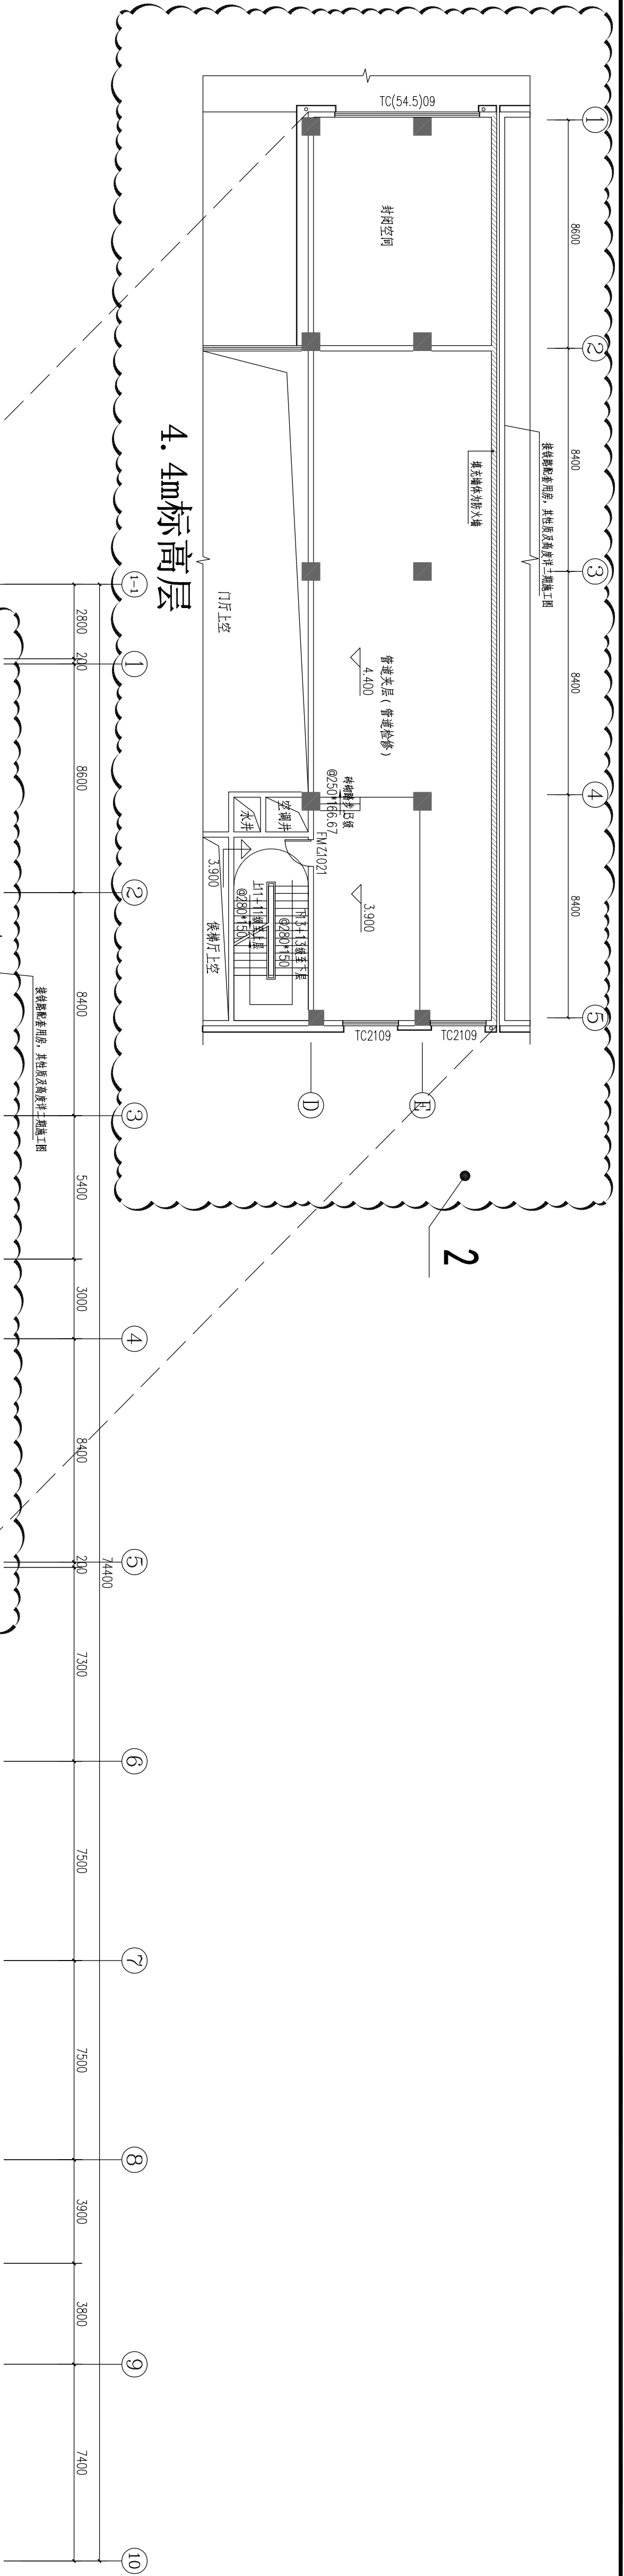

根据建设单位要求做以下变更:

1. 2至3轴交B至C轴处增加设备间及设备夹层。
2. 1至5轴交D至E轴处增加设备夹层。

一层平面图 1:150

(变更后)

福建东南设计集团有限公司

建设部甲级证号:A135004031

备注:

工程名称:


三明南靖片区栢紐工程附属设施(配套用房)

建设单位:

三明市城市投资建设集团有限公司

审 定	项目负责	曾 杰	
	专业负责	黄劲峰	
	审 核	黄劲峰	
	校 对	陈玉玲	
	设 计	雷珊珊	
制 图	雷珊珊		

附图六

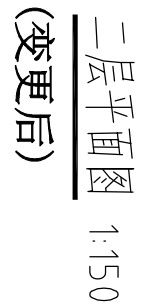


根据建设单位要求做以下变更:

- 1、1至5轴交D至E轴处隔墙变更。
- 2、2至1/3轴交B轴处隔墙变更。
- 3、4至9轴交A至1/C轴处员工活动中心变更为客房。

附图六

专业	姓名	日期	专业	姓名	日期
建筑			电气		
结构			暖通		
给排水					

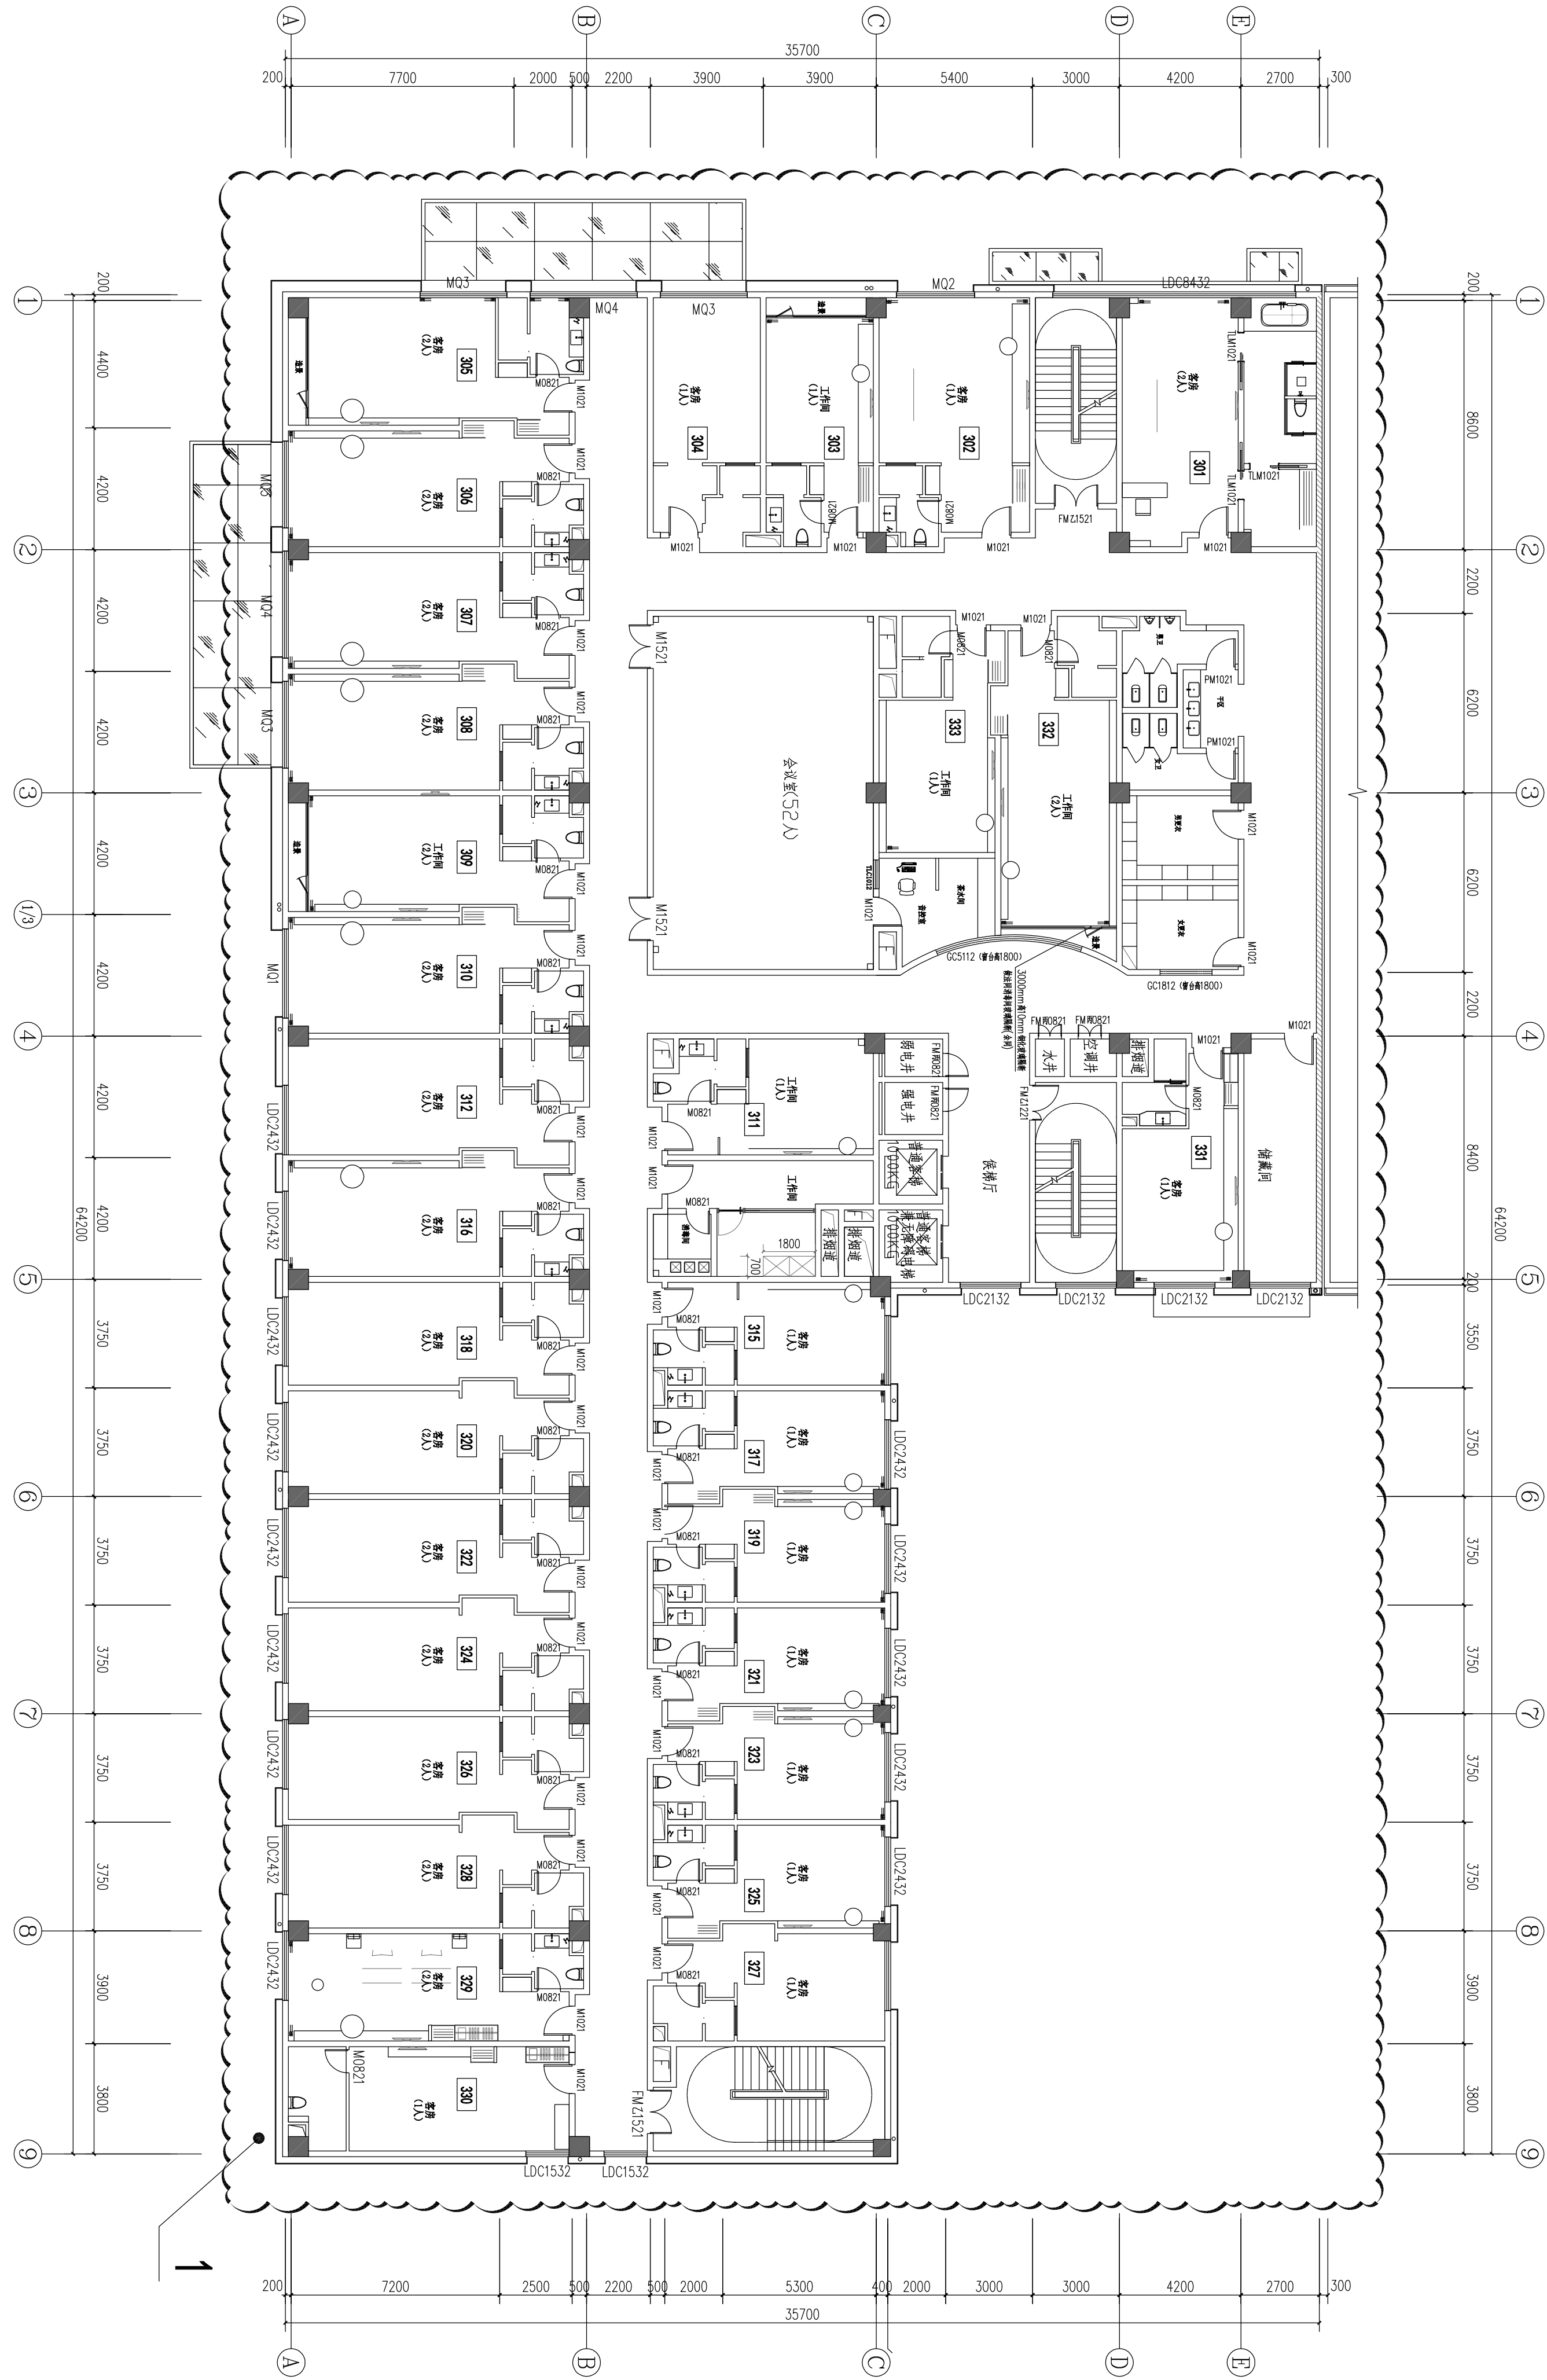

三层平面图 1:150
(变更后)

根据建设单位要求做以下变更:
1、办公室变更为客房。



福建东南设计集团有限公司
建设部甲级证号:A135004031

备注:

施工图审查批准单位:

施工图审查批准书证号:

图纸专用章:

注册建筑师执业章:

注册结构师执业章:

工程名称:


三明南站片区枢纽工程附属设施
(配套用房)

建设单位:	三明市城市建设集团有限公司
审定:	曾杰
项目负责人:	黄劲峰
专业负责:	黄劲峰
审核:	黄劲峰
校对:	陈玉玲
设计:	雷照丽
制图:	雷照丽

附图七

工程编号	J2015-32-1
图别	建筑
图号	07
日期	2019.05

专业	姓名	日期	专业	姓名	日期
建筑			电气		
结构			暖通		
给排水					

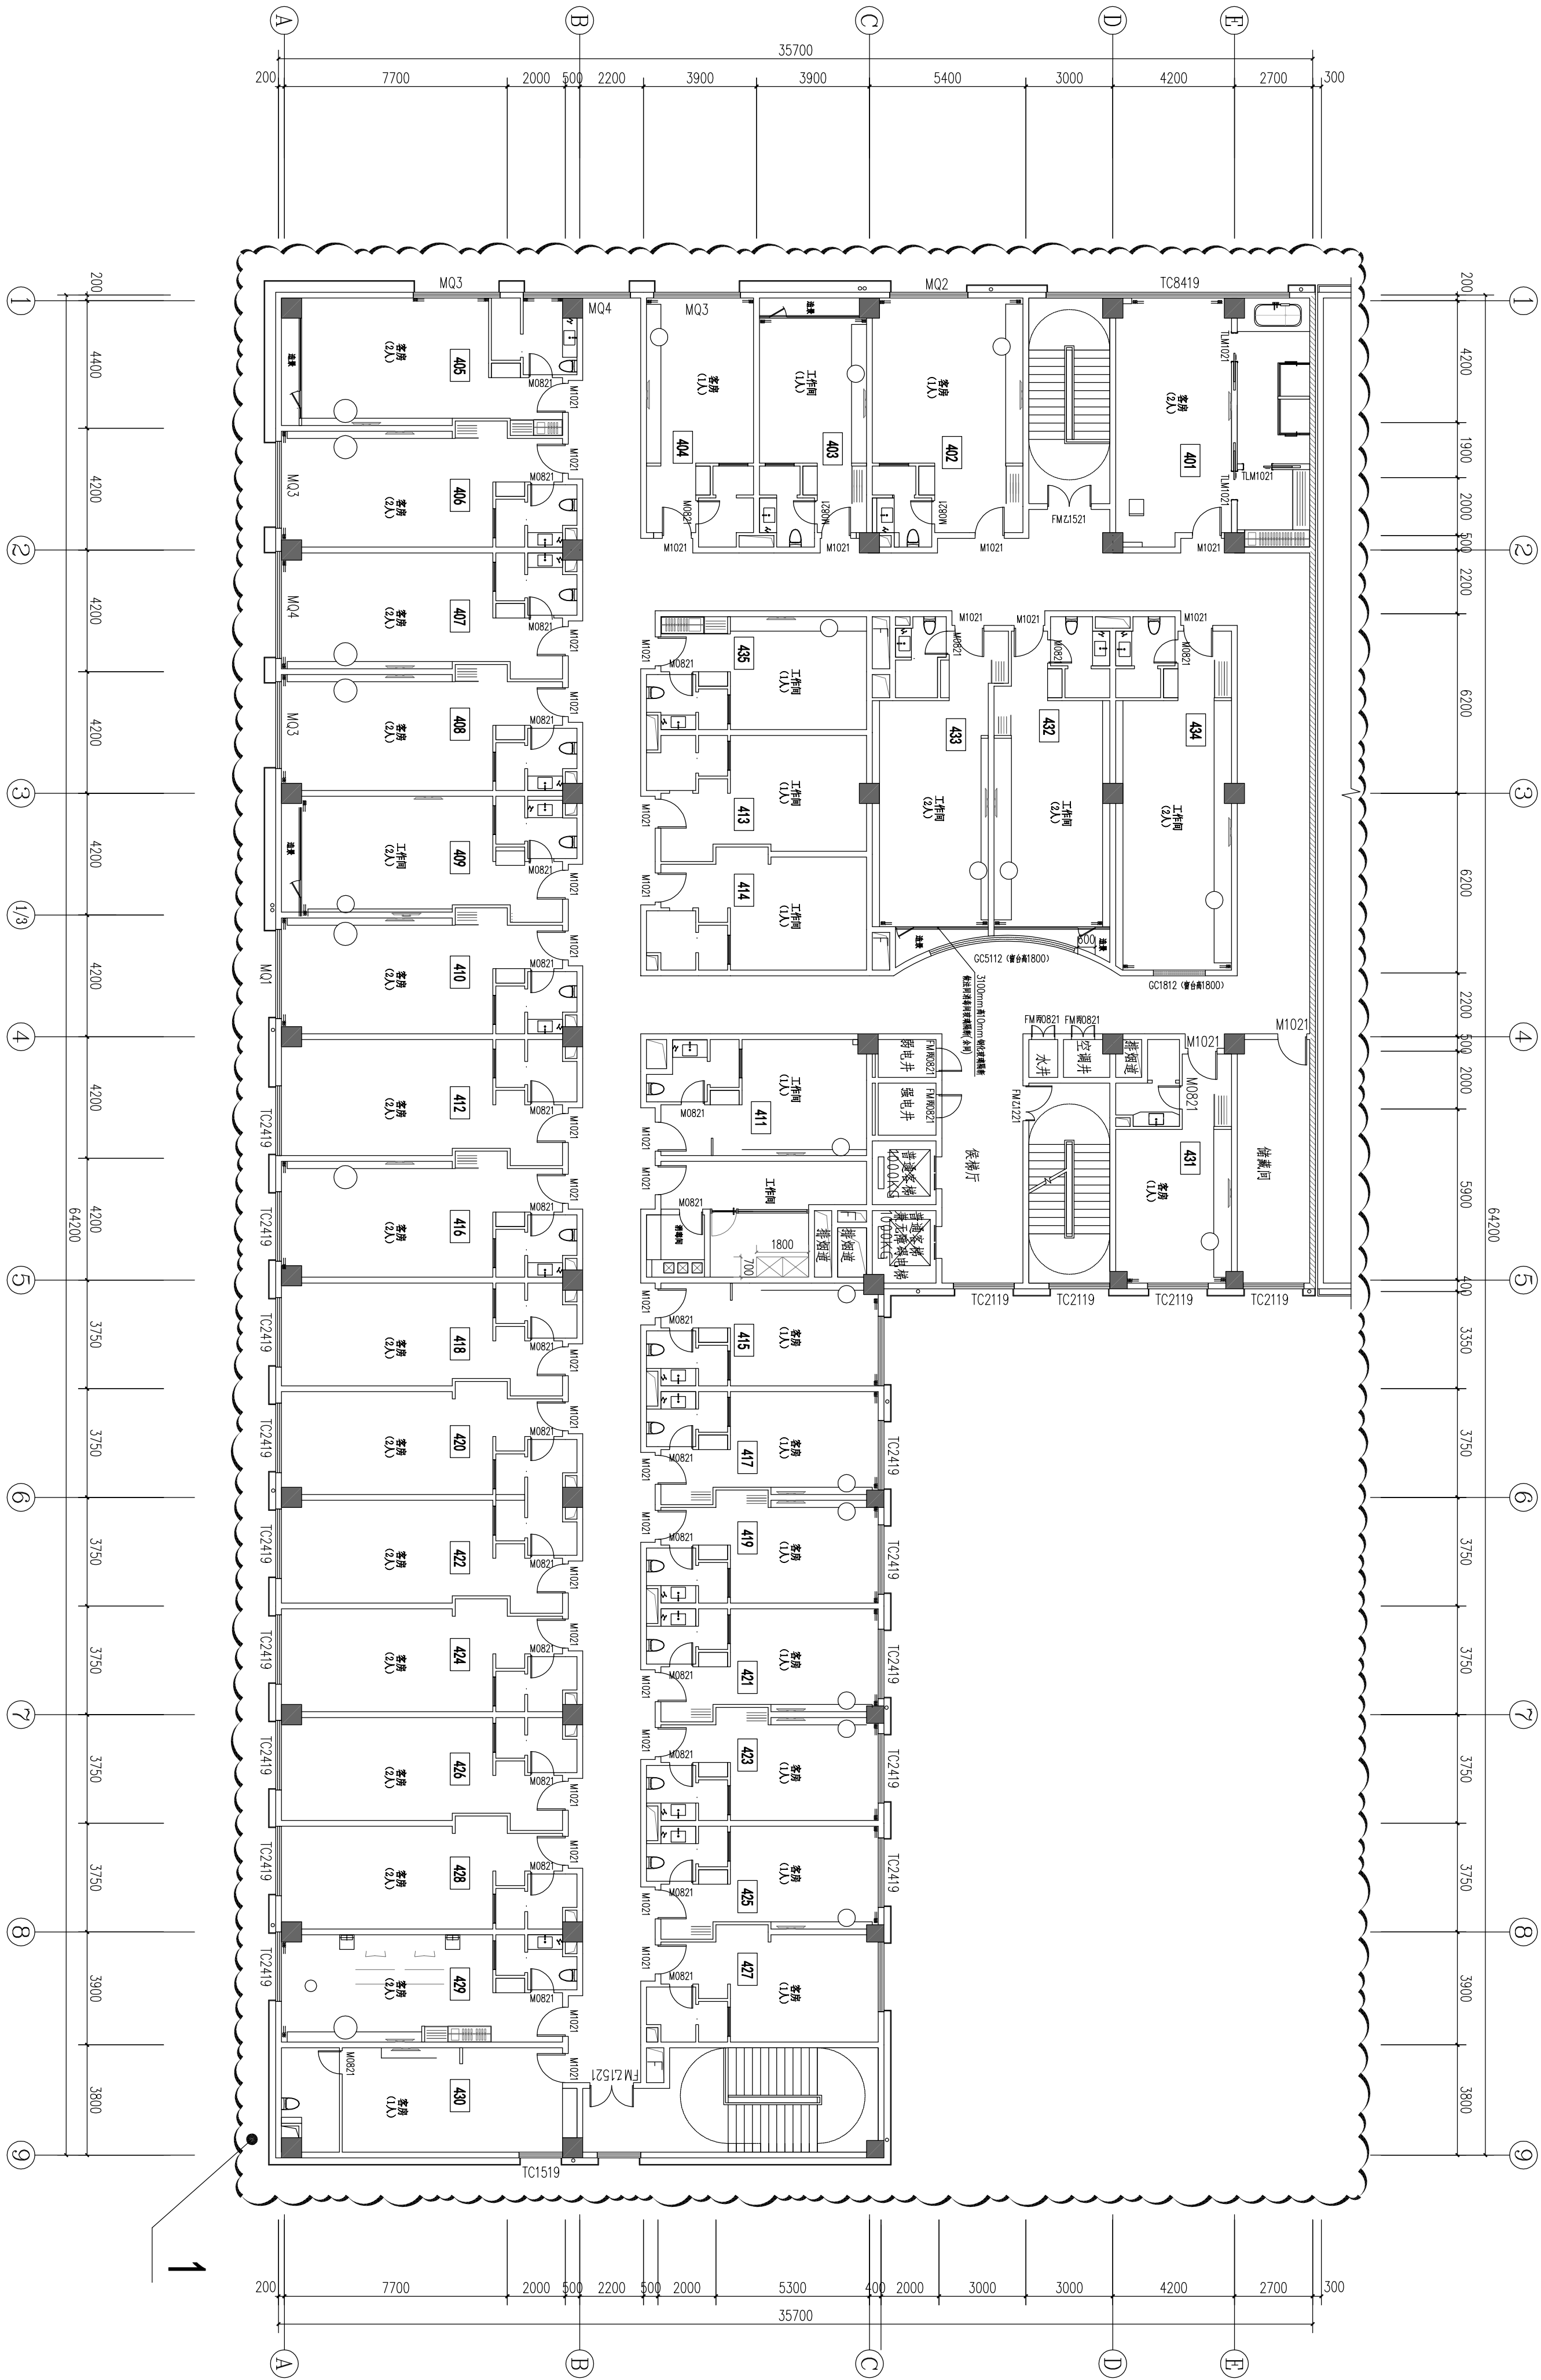

四层平面图 1:150
(变更后)

根据建设单位要求做以下变更:
1、办公室变更为客房。

福建东南设计集团有限公司

建设部甲级证号:A135004031

备注:

施工图审查批准单位:

施工图审查批准书证号:

图纸专用章:

注册建筑师执业章:

注册结构师执业章:

工程名称: 三明南站片区枢纽工程附属设施 (配套用房)

建设单位: 三明市城市建设集团有限公司

审 定	曹 杰	
项目负责人	黄劲峰	
专业负责	黄劲峰	
审 核	黄劲峰	
校 对	陈玉玲	
设 计	雷照丽	
制 图	雷照丽	

图名: 附图八

工程编号	J2015-32-1
图 别	建筑
图 号	08
日 期	2019.05