


地下一层平面图 变更后

更复杂：

- 1：城下一层 ①②-③ ④-⑤ ⑥次 ⑦轴处增加1个车位。
- 2：城下一层 ①②-③ ④次 ⑤⑥ ⑦轴处增加1个车等车位。
- 3：城下一层 ①②-③ ④次 ⑤⑥ ⑦轴处有1个标准车位改为2个车位，增加1个车位。
- 4：城下一层 ①②-③ ④次 ⑤⑥ ⑦轴处增加1个车等车位。
- 5：城下一层 ①②-③ ④次 ⑤⑥ ⑦轴处增加1个车等车位。
- 6：城下一层 ①②-③ ④次 ⑤⑥ ⑦轴处增加2个标准车位。
- 7：城下一层 ①②-③ ④次 ⑤⑥ ⑦轴处有1位标准车位的调整。
- 8、9：城下一层 ①②-③ ④次 ⑤⑥ ⑦轴处有1位标准车位的调整。

或从原方案的两个标准车位减少了1个车位。

- 10：城下一层 ①②-③ ④次 ⑤⑥ ⑦轴处增加1个车位。
- 11：城下一层 ①②-③ ④次 ⑤⑥ ⑦轴处增加1个车位。
- 12：城下一层 ①②-③ ④次 ⑤⑥ ⑦轴处增加1个车等车位。
- 13：城下一层 ①②-③ ④次 ⑤⑥ ⑦轴处减少1个车等车位。

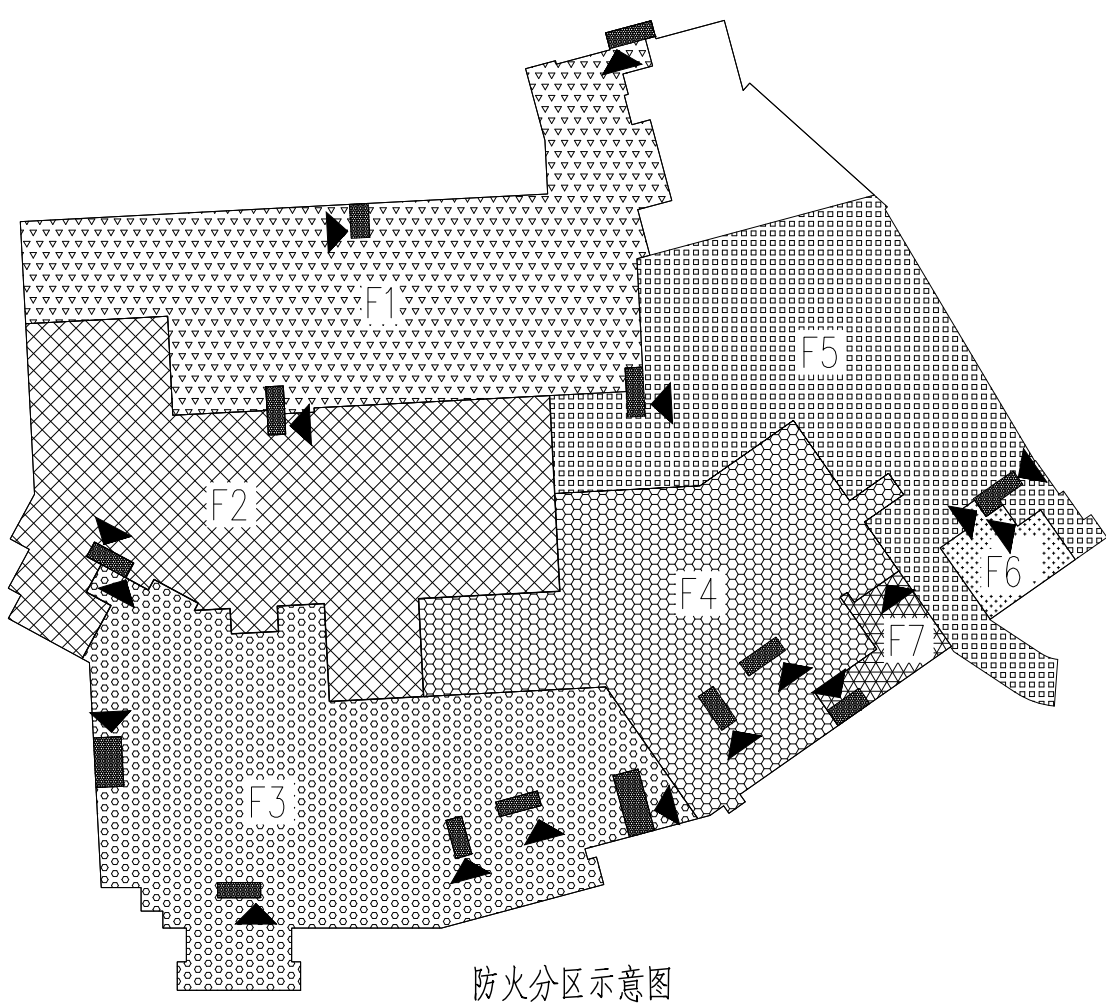

注1. 表示防火分区内安全出口的位置。
2. 表示疏散楼梯的位置。

防火分区编号	防火分区面积(平方米)	功能性质	设计安全出口数
F1	3425.87	机站车库	2
F2	3479.66	机站车库	2
F3	3934.16	机站车库	6
F4	2651.53	机站车库	2
F5	2969.76	机站车库	2
F6	237.12	设备用房	2
F7	244.63	人防电站	2



门窗表

类型	设计编号	洞口尺寸(mm)	数 量		采用标准图集编号	备注
			地下	地上		
防火门	FM1221	1200X2100	2	12	详图集2.609,-/11,GFM-1221	乙级防火门
	FM2012	2000X2100	12	2	详图集2.609,-/11,GFM-2021	乙级防火门
	FM1020	1000X2000	5	5	参详图集2.609,-/11,GFM-1021	
	FM1021	1000X2100	11	11	详图集2.609,-/11,GFM-1021	
	FM1220	1200X2000	10	10	详图集2.609,-/11,GFM-1221	
	FM1221	1200X2100	6	6	详图集2.609,-/11,GFM-1221	
	FM1520	1500X2000	1	1	参详图集2.609,-/11,GFM-1521	甲级防火门
防火门	FM1521	1500X2100	17	17	详图集2.609,-/11,GFM-1521	
	FM2020	2000X2000	4	4	详图集2.609,-/11,GFM-2121	
	GFMJLM(3h)-6030	6000X3000	1	1	详图集2.609,-/87,GJFJ2-6030	
	GFMJLM(3h)-6330	6300X3000	6	6	详图集2.609,-/87,GJFJ2-6330	
防火门	GFMJLM(3h)-6730	6700X3000	1	1	参详图集2.609,-/87,GJFJ2-6630	
	GFMJLM(3h)-7030	7000X3000	2	2	参详图集2.609,-/87,GJFJ2-7230	
普通门	PM1521	1500X2100	11	11	详图集3.601-2,-/11,521,3PM1	
百叶窗	BYC3612	360X1200	1	1	详图集3.624-1,-/10,GYCA2-3612	
	BYC3912	390X1200	1	1	参详图集3.624-1,-/10,GYCA2-3612	
	BYF4609	460X900	1	1	参详图集3.624-1,-/10,GYCA2-4609	

- 1、门窗尺寸均为洞口尺寸, 立面图表示门窗分制示意图, 具体请专业厂家设计施工。
- 2、所有门窗尺寸, 数量均按核对方可交安; 所有门窗均需现场核料, 按实际尺寸制做。
- 3、门窗由于梁柱尺寸变化按实际尺寸安装。
- 4、所有非标准门均按门、窗, 非标准门按墙柱点调整。
- 5、所有门窗均需要甲方严格公平公开招标, 由具有专业设计资质的设计单位设计加工, 并严格进行风压计算, 达到安全使用的标准后方可下料加工。

修改说明:


- 1: 地下一层 ①轴~⑩轴、⑪轴、⑫轴处结构剪力墙调整。
- 2: 地下一层 ①轴~⑩轴、⑪轴、⑫轴处结构剪力墙调整。
- 3: 地下一层 ①轴~⑩轴、⑪轴、⑫轴处结构剪力墙调整。
- 4: 地下一层 ①轴~⑩轴、⑪轴、⑫轴处结构剪力墙调整。
- 5: 地下一层 ①轴~⑩轴、⑪轴、⑫轴处结构剪力墙调整。

非人防区室内装修表

本工程所用建筑材料和装修材料必须符合《民用建筑工程室内环境污染控制规范》							
层数	房间名称	楼 地 面	墙 纸 面	内 墙 面	顶 棚 面	备注	
地下一层	楼梯间(含楼梯) 电梯厅	防滑地砖500×500 详图B1.2J304(4)	150克双灰纤维增强纸 详图B1.2J304(4)	乳胶漆墙面 详图B1.3J502-1(4)	涂料顶棚 详图B05.J909(4)	腻子加耐水漆	
	配电房 通风风柜	水泥石砂浆踢脚 详图B1.2J304(4)	乳胶漆墙面 详图B1.2J304(4)	乳胶漆墙面 详图B1.3J502-1(4)	水泥石砂浆踢脚 详图B05.J909(4)		
	水泵房	水泥石砂浆踢脚 详图B1.2J304(4)	150克双灰纤维增强纸 详图B1.2J304(4)	乳胶漆墙面 详图B05.J909(4)	水泥石砂浆踢脚 详图B05.J909(4)		
	机动车库	水泥石砂浆踢脚 详图B1.2J304(4)	1500 聚酯纤维增强纸 详图B01.6J333(4)	乳胶漆墙面 详图B1.3J502-1(4)	水泥石砂浆踢脚 详图B05.J909(4)		
							内墙腻子、顶棚腻子材料 绝热性能必须达到优良

注: 1. 本工程地上部分除设备管井, 设备间外的房间及公共部分的装修工程详二次装修设计, 室内装修表仅供参考。
2. 本工程装修材料燃烧性能等级要求: 顶棚为A级, 墙体为B1级, 地面为B1级, 隔断为B级。

总平示意图

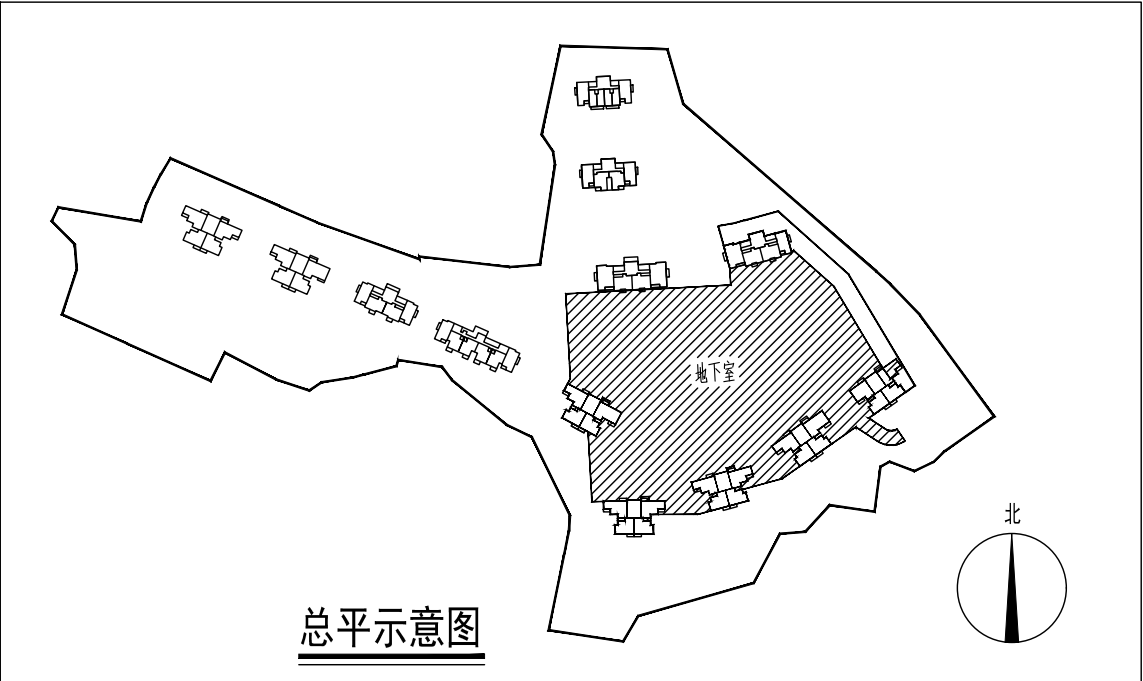

地下一层平面图 1:250

其中已建建筑面积:818.20平方米,
本次施工图建筑面积:17181.80平方米。
本层停车位共487辆,微型停车位2辆,子母停车位18辆。

说明:

1. 本工程为350厚隔墙及梁、柱连接处,本工程均为200×200×200非承重柱,剪力墙按墙端、柱、梁及梁、柱连接处设置,凡柱按非承重柱、轴压比限值。

2. 未注明墙垛均为100,靠柱的门框往右说,柱框在柱左200×200。

3. 没有说明、墙头的砌块高度应取10%。墙头高度应取10mm,内1.5找坡找向集水井。

5. 未注明门框门坎均在地面以下20mm混凝土内,同墙高。

6. 未注明水电管必须、配电箱、电表房水电管均在地面以下100mmC20非混凝土墙、同墙高。

7. 表示:穿墙暗管及暗水器具。本条管径为50钢架压干管火灾共79处。

■表示:穿墙非承压保温详大样,非承重柱共74个。

8. 混凝土上的预留洞大小位置等应由专业施工队按二次图及无后方可施工。

9. 预埋及预埋管按专业规范及专业图施工。

10. 所有设备搬运过路时应在路面上铺好麻布或铺设设备安全垫后再行搬运。设备用房的内部存具应符合相关专业设计要求。

11. 本工程按消防的3~3甲级防火卷帘是以消防专业防火卷帘大样图条件。

且防火卷帘不低于3m的防火大样。

12. 发电机房内部排烟口,其排烟管不低于2.1m,排烟机房用排烟管不低于3.0m的排烟管与排烟管并接排烟口,排烟口高度不低于60℃。

13. 在火灾报警前和报警后的管路上均应设置自动和手动排烟阀,排烟口的排烟阀应且该设置通向室外。

排烟管设置需防热膨胀的排烟口,排烟的排烟管应设置排烟管。

14. 地下室装修前应按消防验收标准地下室装修验收和地下室装修前应按消防验收。

15. 聚氨酯板安装在室外要求。

16. 未注明:详大样图(施工)设计说明。

建筑设计单位
ARCHITECTURAL DESIGN UNITS

CSCD

中建海峡建设发展有限公司
CSCD
Zhongjian HX Construction and Development Co., Ltd.

建筑行业：建筑工程 / 工程编号：A120000315
No. A120000315 Class A of Architectural Design [PKC]
风景园林行业：景观设计 / 工程编号：A220000312
No. A220000312 Class A of Landscape and Garden Design [PKC]
岩土工程：勘察 / 工程编号：B220000032
No. B220000032 Class B of Geotechnical Engineering [PKC]

设计出图章
CSCD PROJECT SEAL

注册执业章
REGISTERED SEAL

注册执业章
REGISTERED SEAL

注：本表为建设单位填写，监理单位填写时，可不填写上盖。

3.0	应建设单位要求修改	2018.08.30
2.0	审查意见修改	2018.08
1.0		2018.07
版本号 No	摘要 ABSTRACT	日期 DATE

施工图审查合格书号

项目总称
PROJECT NAME

地下室

建设单位
CLIENT 杜甫乐房地产（三明）有限公司

AUTHORIZED	张乃元	
工程负责人 PROJECT DIRECTOR	秦周龙	
专业负责人	秦周龙	

审核 PROCESSED	张万龙	张万龙
校对 CHECKED	卢海	卢海

设计 DESIGNED	陈峰竹	
制图 DRAWING	陈峰竹	

图 名
DRAWING TITLE

地下一层平面图

设计号 PROJECT No	HXSJ2018-02
图 别	建 计

STATUS	完成
图号 No	04

copyright(c) 2017, CSCD (Version.2017)