

地下一层地下室平面图

图例:


已建地下室范围

注:地下室停车数量合计91 (其中:标准车位61辆, 机械车位30辆)

变更后

变更内容:

- 1、调整报警阀间位置, 并增设一个车位。
- 2、调整立体停车位位置及数量。
- 3、取消坡道底下车位, 并调整功能间布置。
- 4、取消配电间, 调整防化值班室位置。
- 5、调整车位位置布置。
- 6、增设消防器材室。
- 7、取消加压机房。
- 8、取消消防器材室, 调整排风机房位置。
- 9、增设充电桩配电间。
- 10、增设J-1进风井。
- 11、更改为无障碍停车位。
- 12、新增K4集水坑。
- 13、新增门。

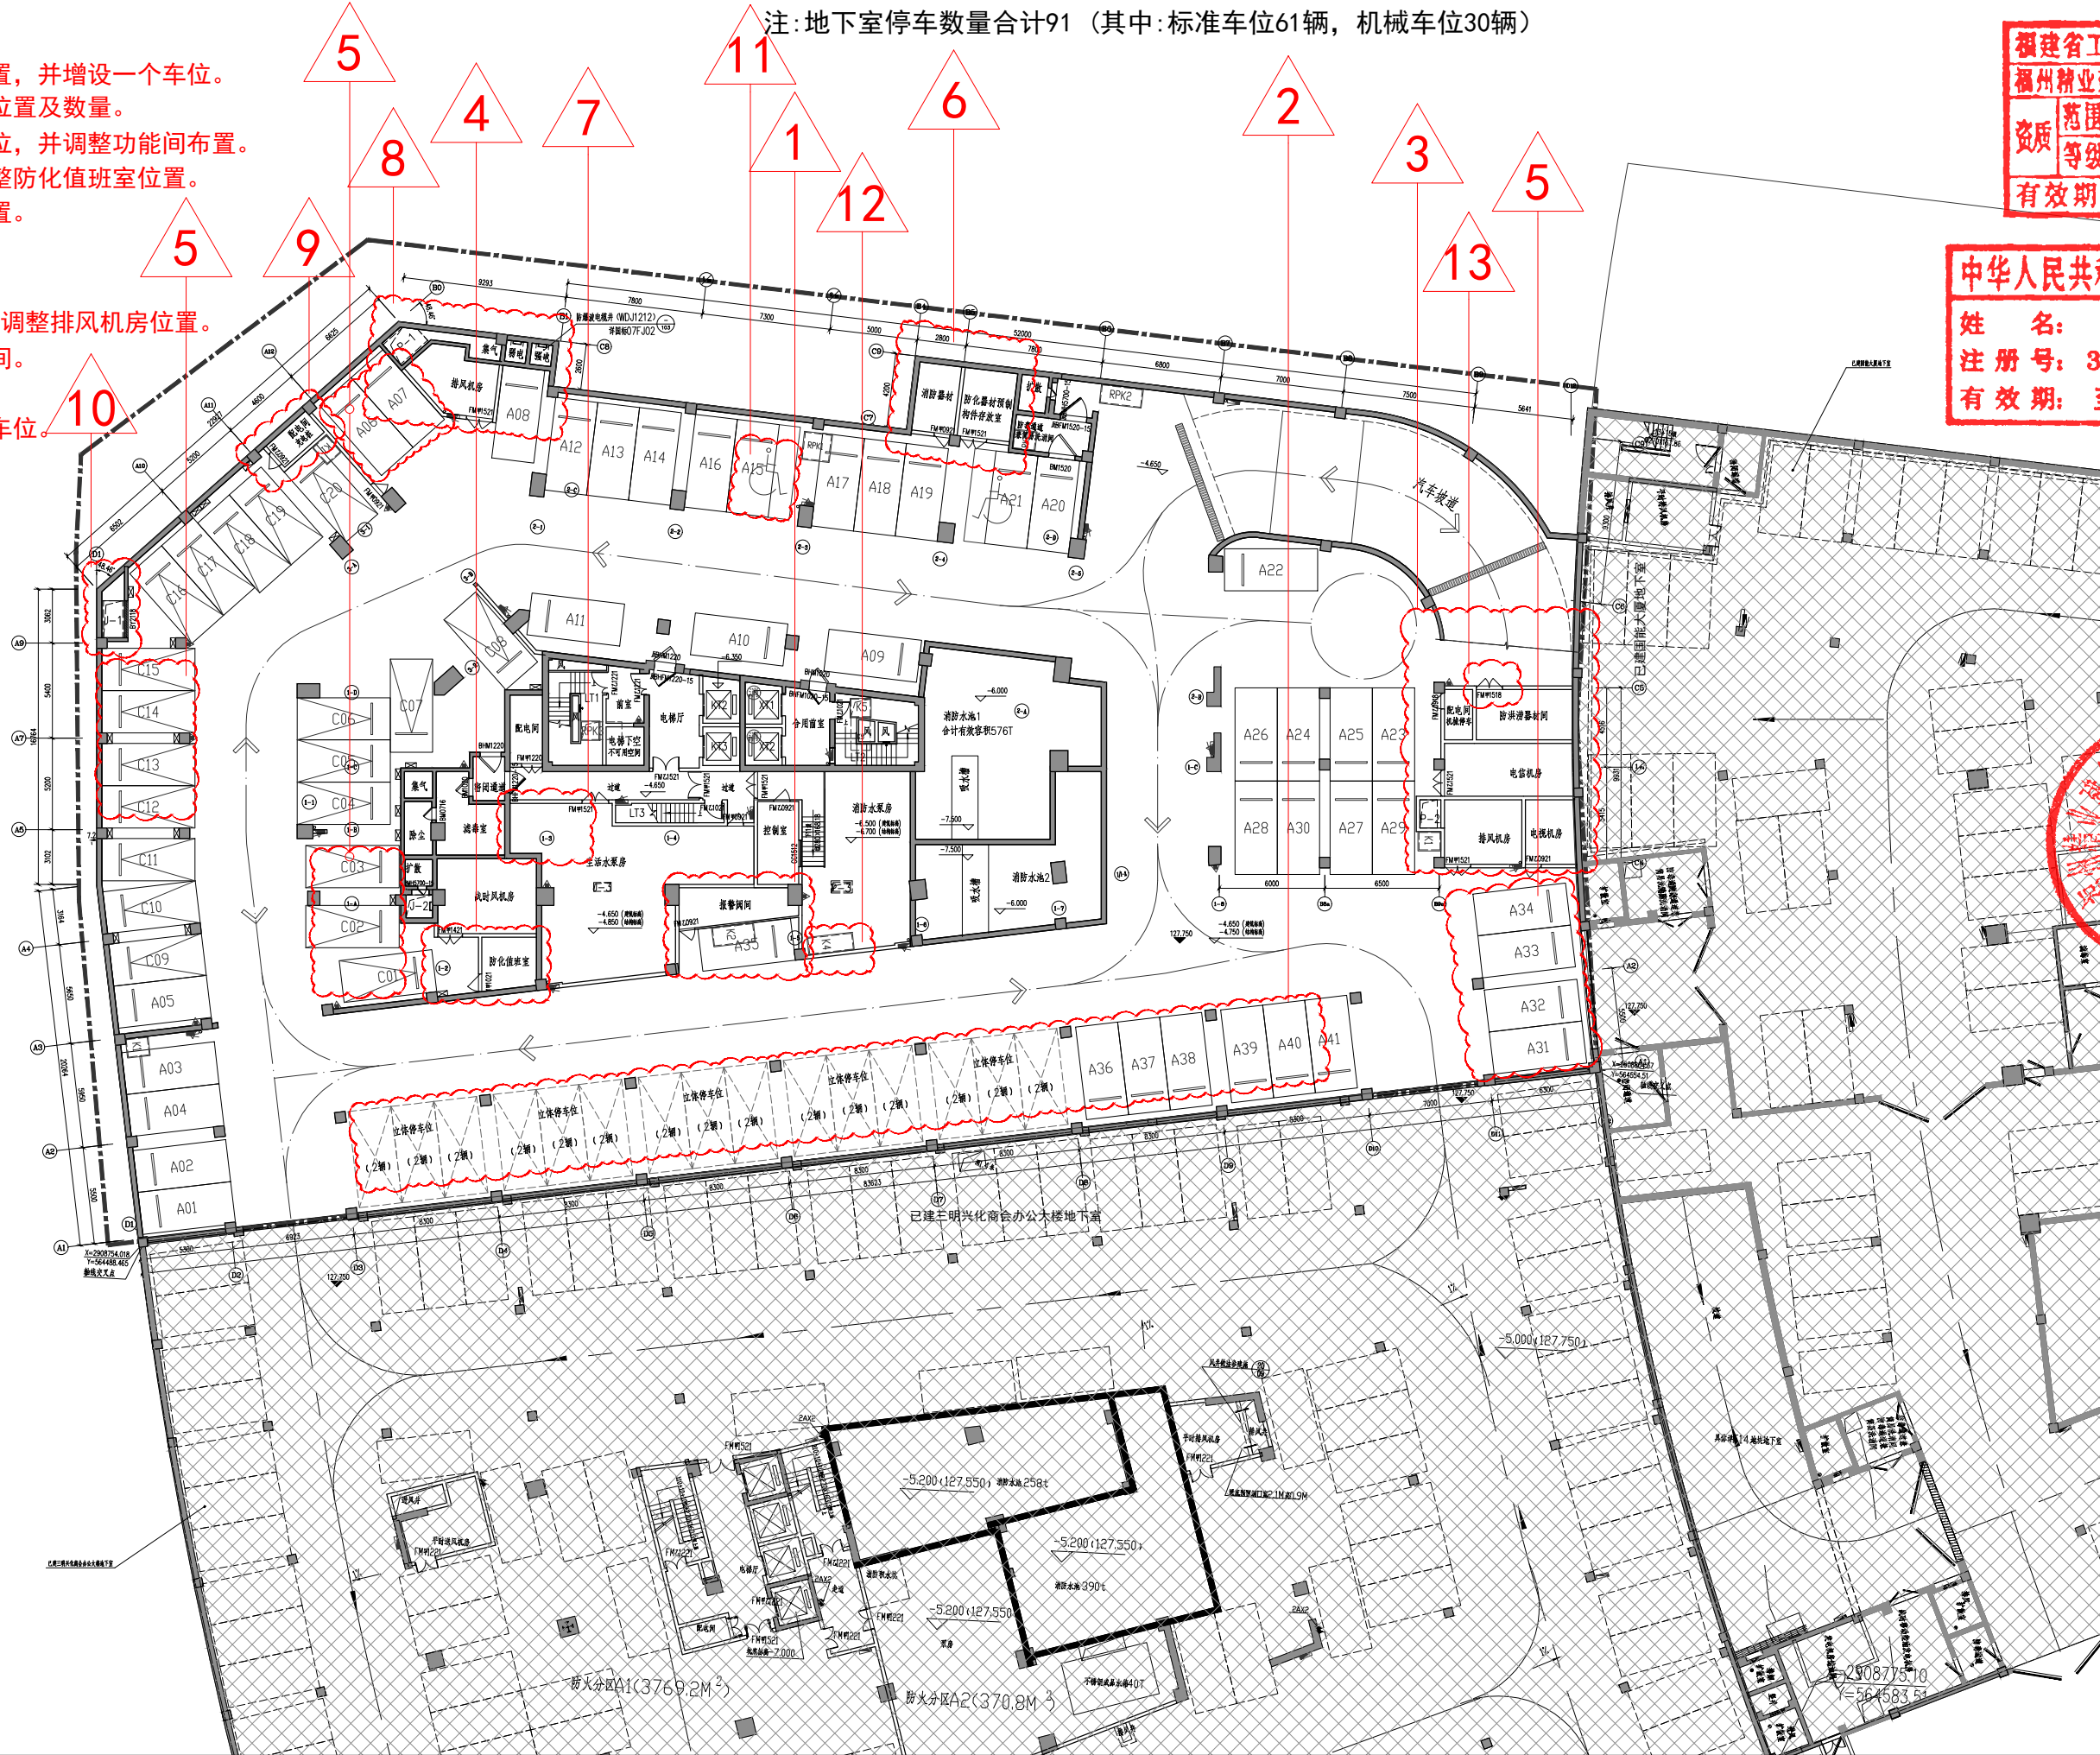

福建省工程勘察设计行业协会
福州精业建筑设计咨询有限公司
范围: 建筑工程
资质等级: 甲级 证号: A135002609
有效期至: 2024年07月29日

中华人民共和国一级注册建筑师
姓名: 陈泉金
注册号: 3500260-003
有效期: 至2023年6月



修改次数	修改内容	日期

备注:

施工图审查单位:
三明市建筑工程施工图设计文件审查中心
施工图审查合格书编号:

工程名称:
信和广场-地下室

建设单位:
信和(三明)企业管理有限公司

审定	廖弘	
法定代表人	廖弘	
技术总负责人	张宽亮	
工程负责人	陈泉金	
专业负责人	彭仙站	
审核	陈泉金	
校对	胡志宇	
设计	涂伟杰	
制图	涂伟杰	

图名:
地下一层平时平面图

工程编号	2008-DX	
图别	建筑	第一版
图号		
日期	2020.10	
未盖技术出图章 本图纸无效		