


专业名称	日期	姓名
建筑		
结构		
给排水		
暖通		
电气		
其他		

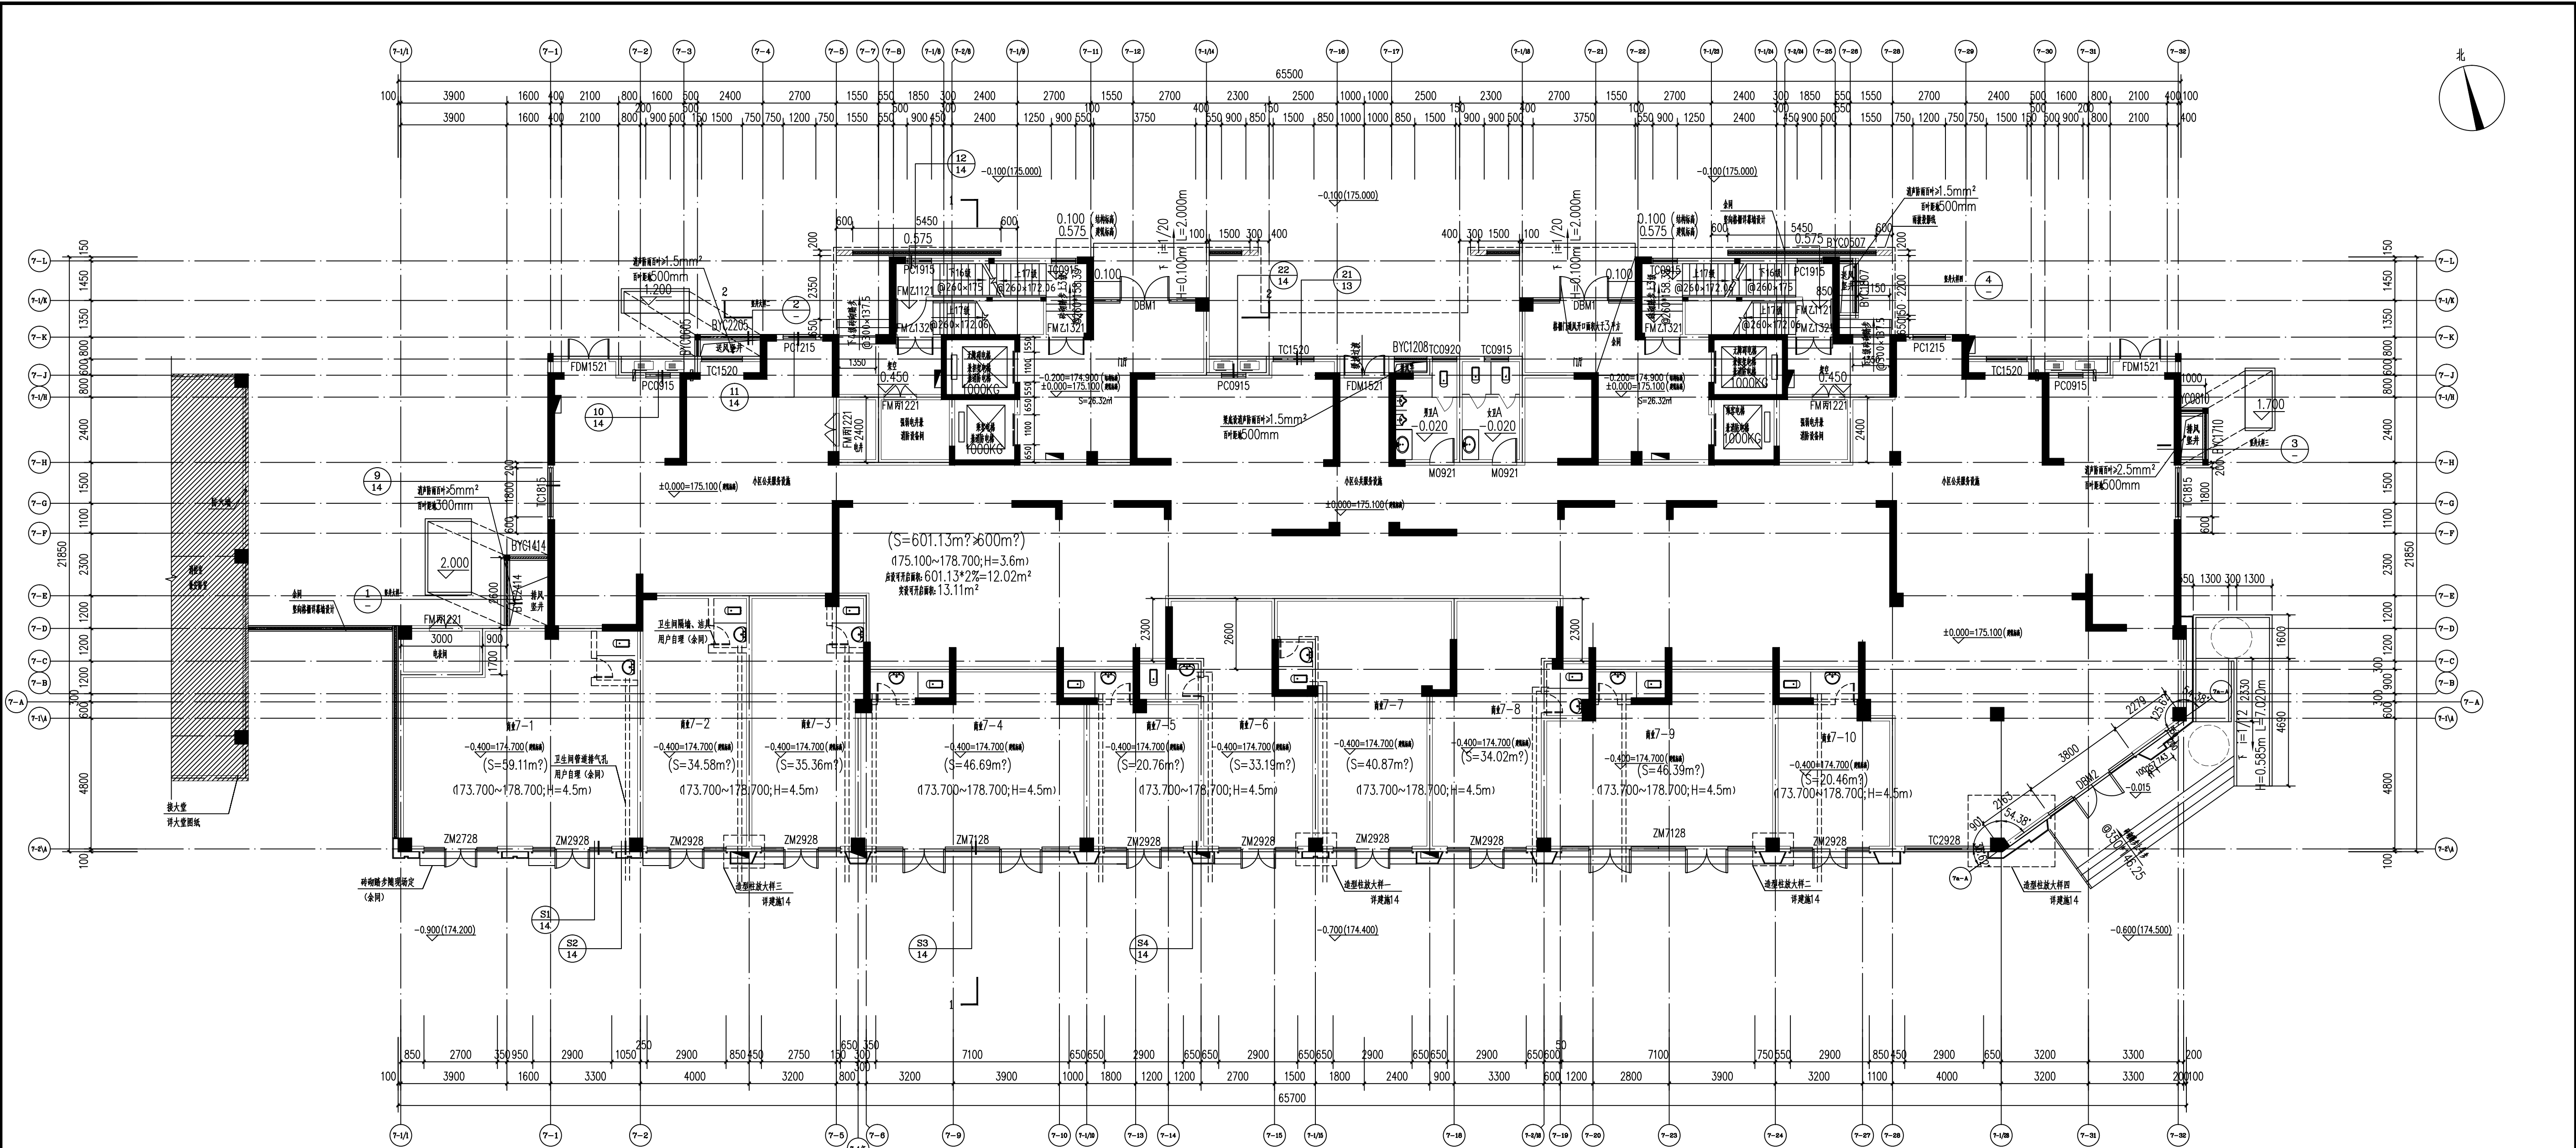

7#楼一层平面图 1:100
(原审批图)



福建东南设计集团有限公司
建设部甲级证号:A135004031

备注:

施工图审查批准单位:

施工图审查批准书证号:

图纸专用章:

注册建筑师执业章:

注册结构师执业章:

工程名称:
三明市贵溪洋1-09地块开发
建设项目 7#楼

建设单位:
三明市交发集团房地产开发有限公司

审定	曾杰	王明英
项目负责	王明英	王明英
专业负责	王明英	王明英
审核	王明英	王明英
校核	陈玉玲	王明英
设计	黄荣彬	王明英
制图	黄荣彬	王明英

图名:
一层平面图

工程编号	J2020-51-7
图别	建筑
图号	01 (第2版)
日期	2020.12