


设计修改通知便函

建设单位	三明城市建设投资集团有限公司	主送单位	建设单位
工程名称	三明市海西综合商贸城工程建设项目二期	抄送单位	质检 监理 施工单位
工程编号	J2018-16	发文日期	2021. 03
更改理由	1. 原设计图纸错、漏、碰、缺的更正。 √ 6. 建设单位要求更改。 2. 原设计计算的更正。 7. 施工单位要求更改。 3. 原方案设计的改进或完善。 8. 施工条件变化。 4. 其它工种设计人员要求配合更改。 9. 施工图审查意见。 5. 地质条件与原资料有出入造成的修改。		
	一、 建设单位要求做以下变更： 10#楼一层平面图： 1、取消10-K交10-11~10-12轴上的墙体及门，并在10-11轴交10-G~10-K轴上增设墙体及增设格栅门GSM2526详附图一、二所示。 2、将10-12~10-17交10-A~10-M轴物业管理用房调整为住宅，增设窗及空调板；将10-M轴交10-12~10-14轴上的门FDM1521移动至10-12轴交10-F~10-G轴上的墙体上，并调整为FDM1321；10-12交10-F轴2层不上人屋面调整为采光井；10-13~10-15轴交10-B轴主体调整为给水阳台，并取消窗TC1821，增设栏杆；10-17交10-C轴普通窗调整为飘窗；详附图一、二所示。 10#楼二层平面图： 1、将10-12~10-17轴交10-A~10-M轴物业管理用房调整为住宅；10-17交10-K~10-F轴增设上空部位，10-13~10-15轴交10-B轴主体调整为给水阳台，并取消窗TC1821，增设栏杆；10-12轴交10-M轴上的普通窗调整为飘窗、10-17轴交10-C轴上的普通窗调整为飘窗；详附图三。 16#楼一层平面图： 1、将16-12~16-17轴交16-A~16-M轴上的物业管理用房调整为商业网点，详附图三、四所示。		
福建东南 设计集团有限公司	审 定 曾 杰	项目负责人 黄劲峰	设计 王怀俊
	审 核 黄劲峰	专业负责 黄劲峰	校 对 雷照丽

领单人:

领单日期:

第1页共1页

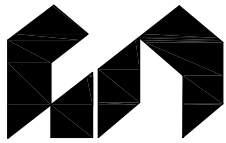

福建东南设计集团有限公司

建设部甲级证号:A135004031

备注:

施工图审查批准单位:

施工图审查批准书证号:

图纸专用章:

注册建筑师执业章:

注册结构师执业章:

工程名称:

三明市海西综合商贸城
工程建设项目二期

建设单位:

三明城市建设投资集团有限公司

审定

曾杰

项目负责

黄劲峰

专业负责

黄劲峰

审核

黄劲峰

校对

雷照丽

设计

王怀俊

制图

王怀俊

图名:

附图一

工程编号

J2018-16


图别

建施


图号

日期


2021. 03

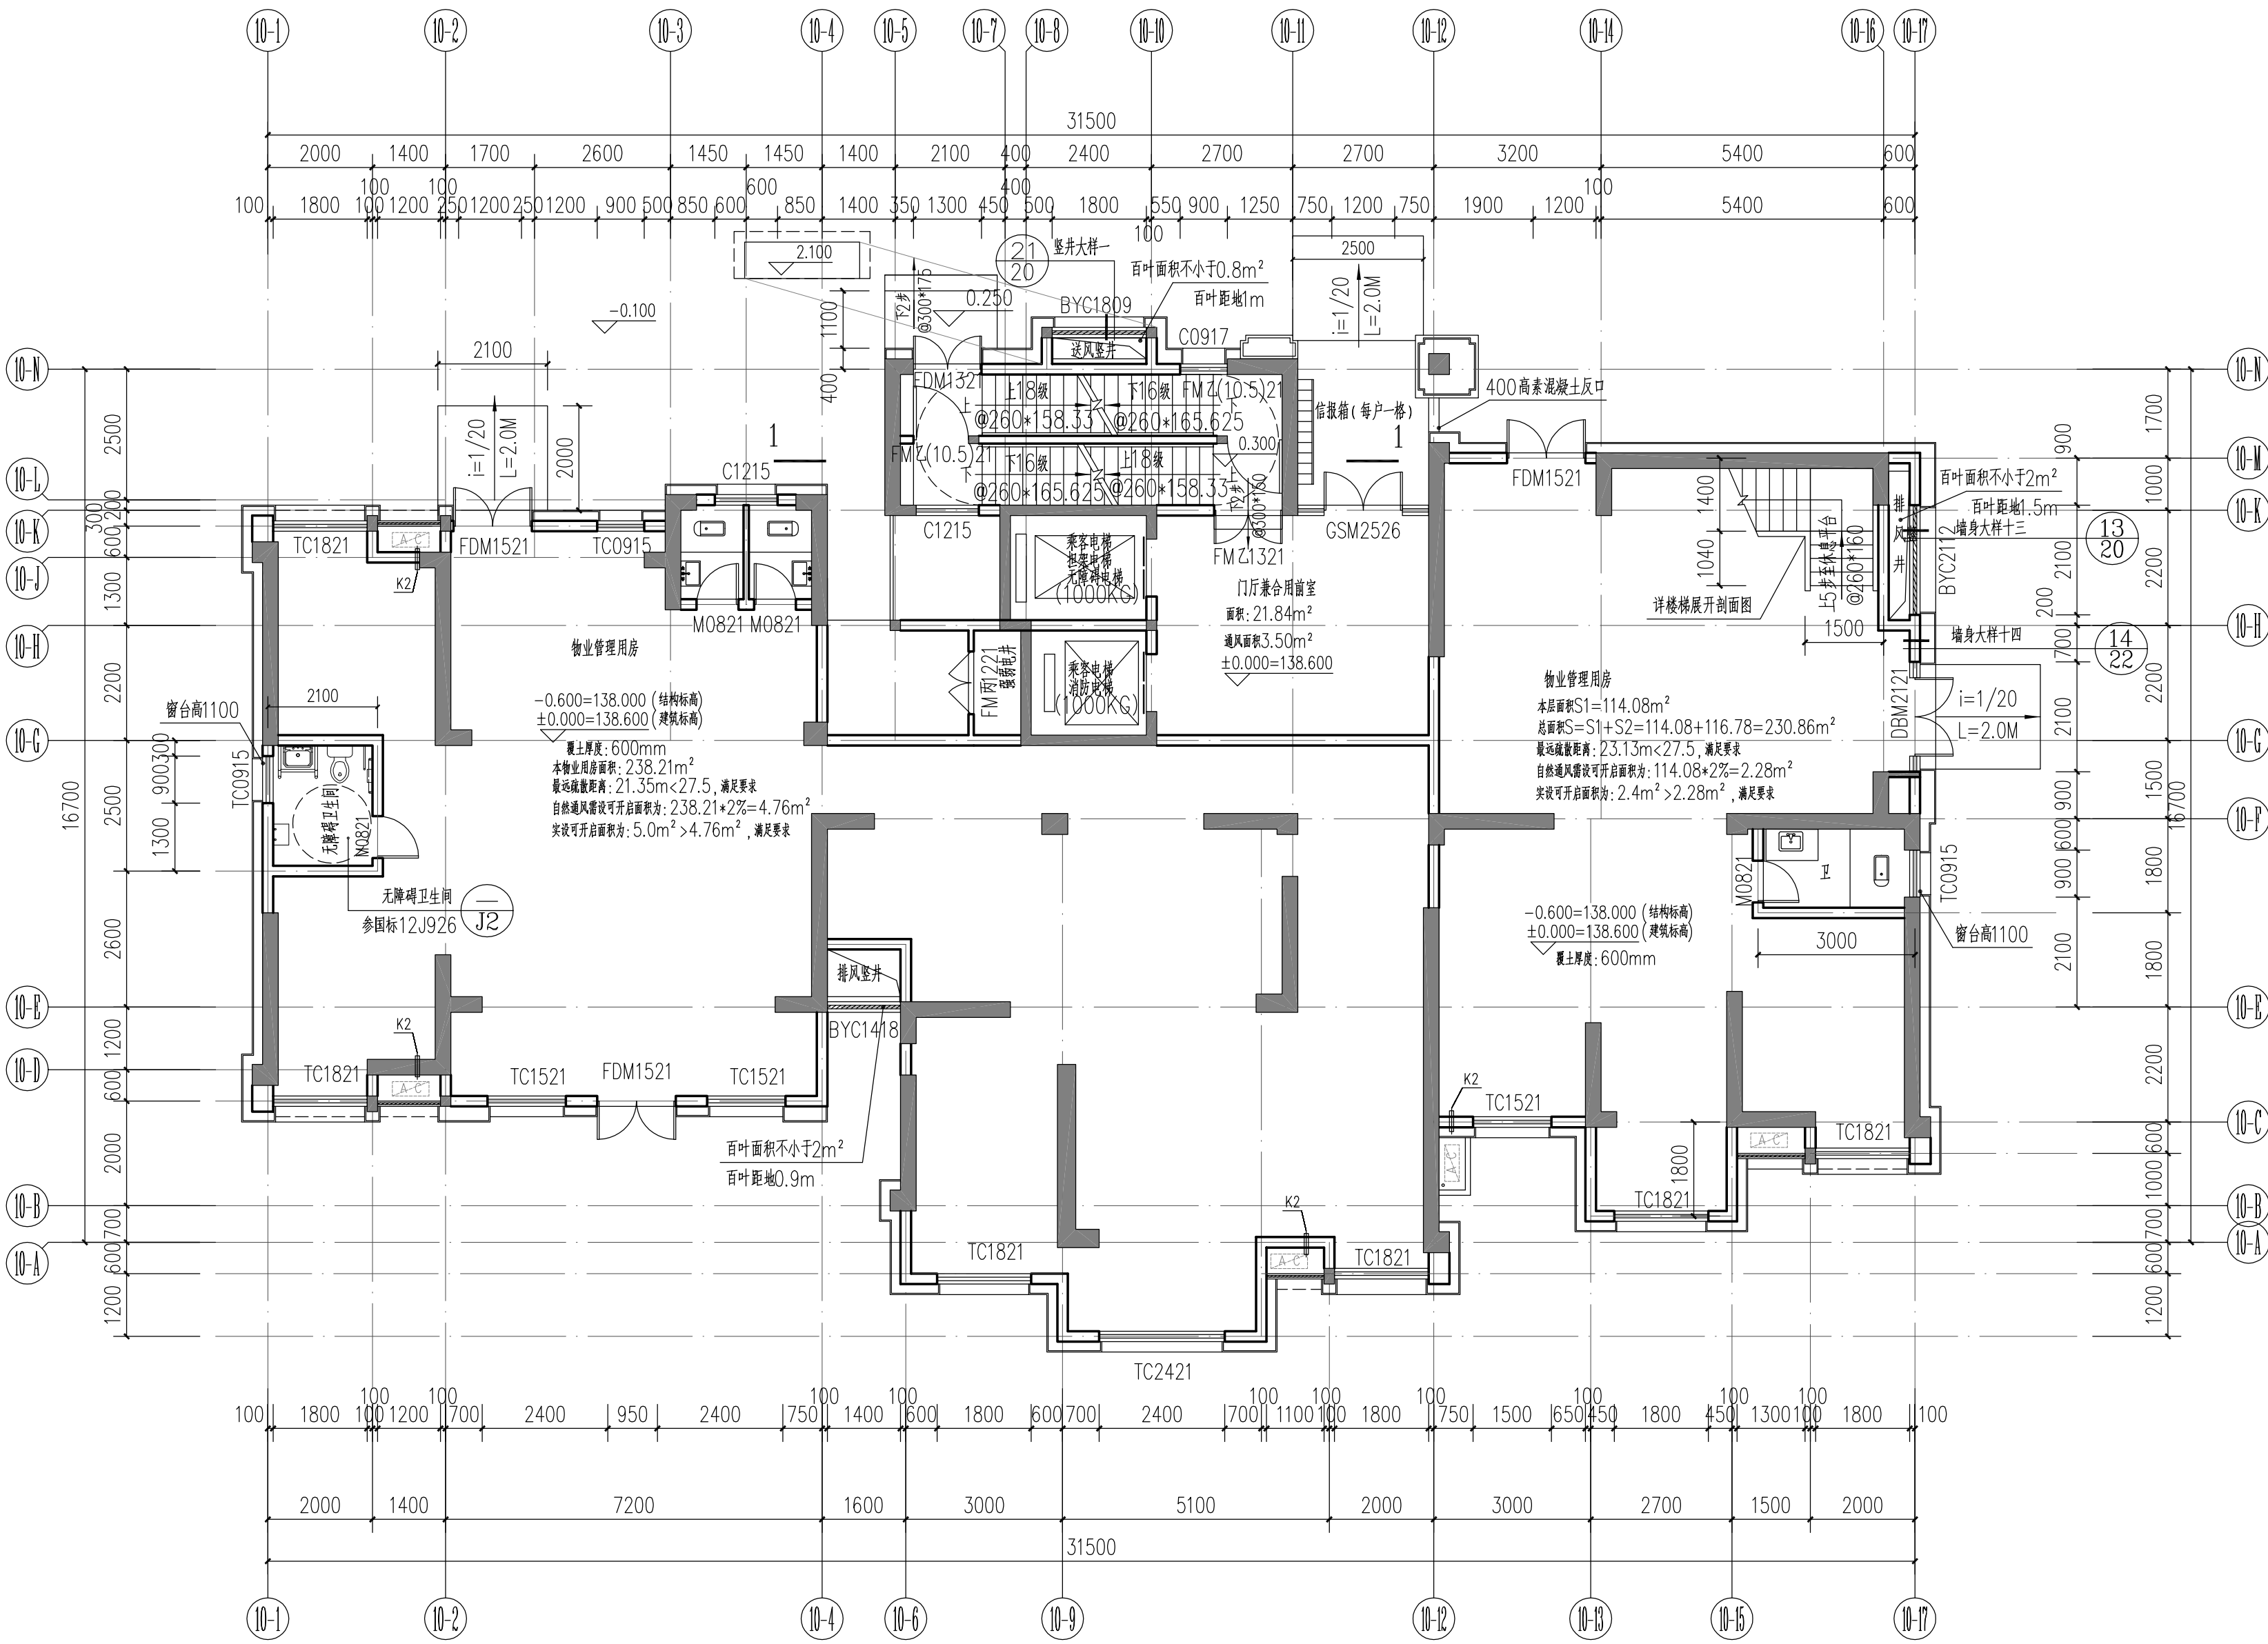

10#楼一层局部变更前 1:100

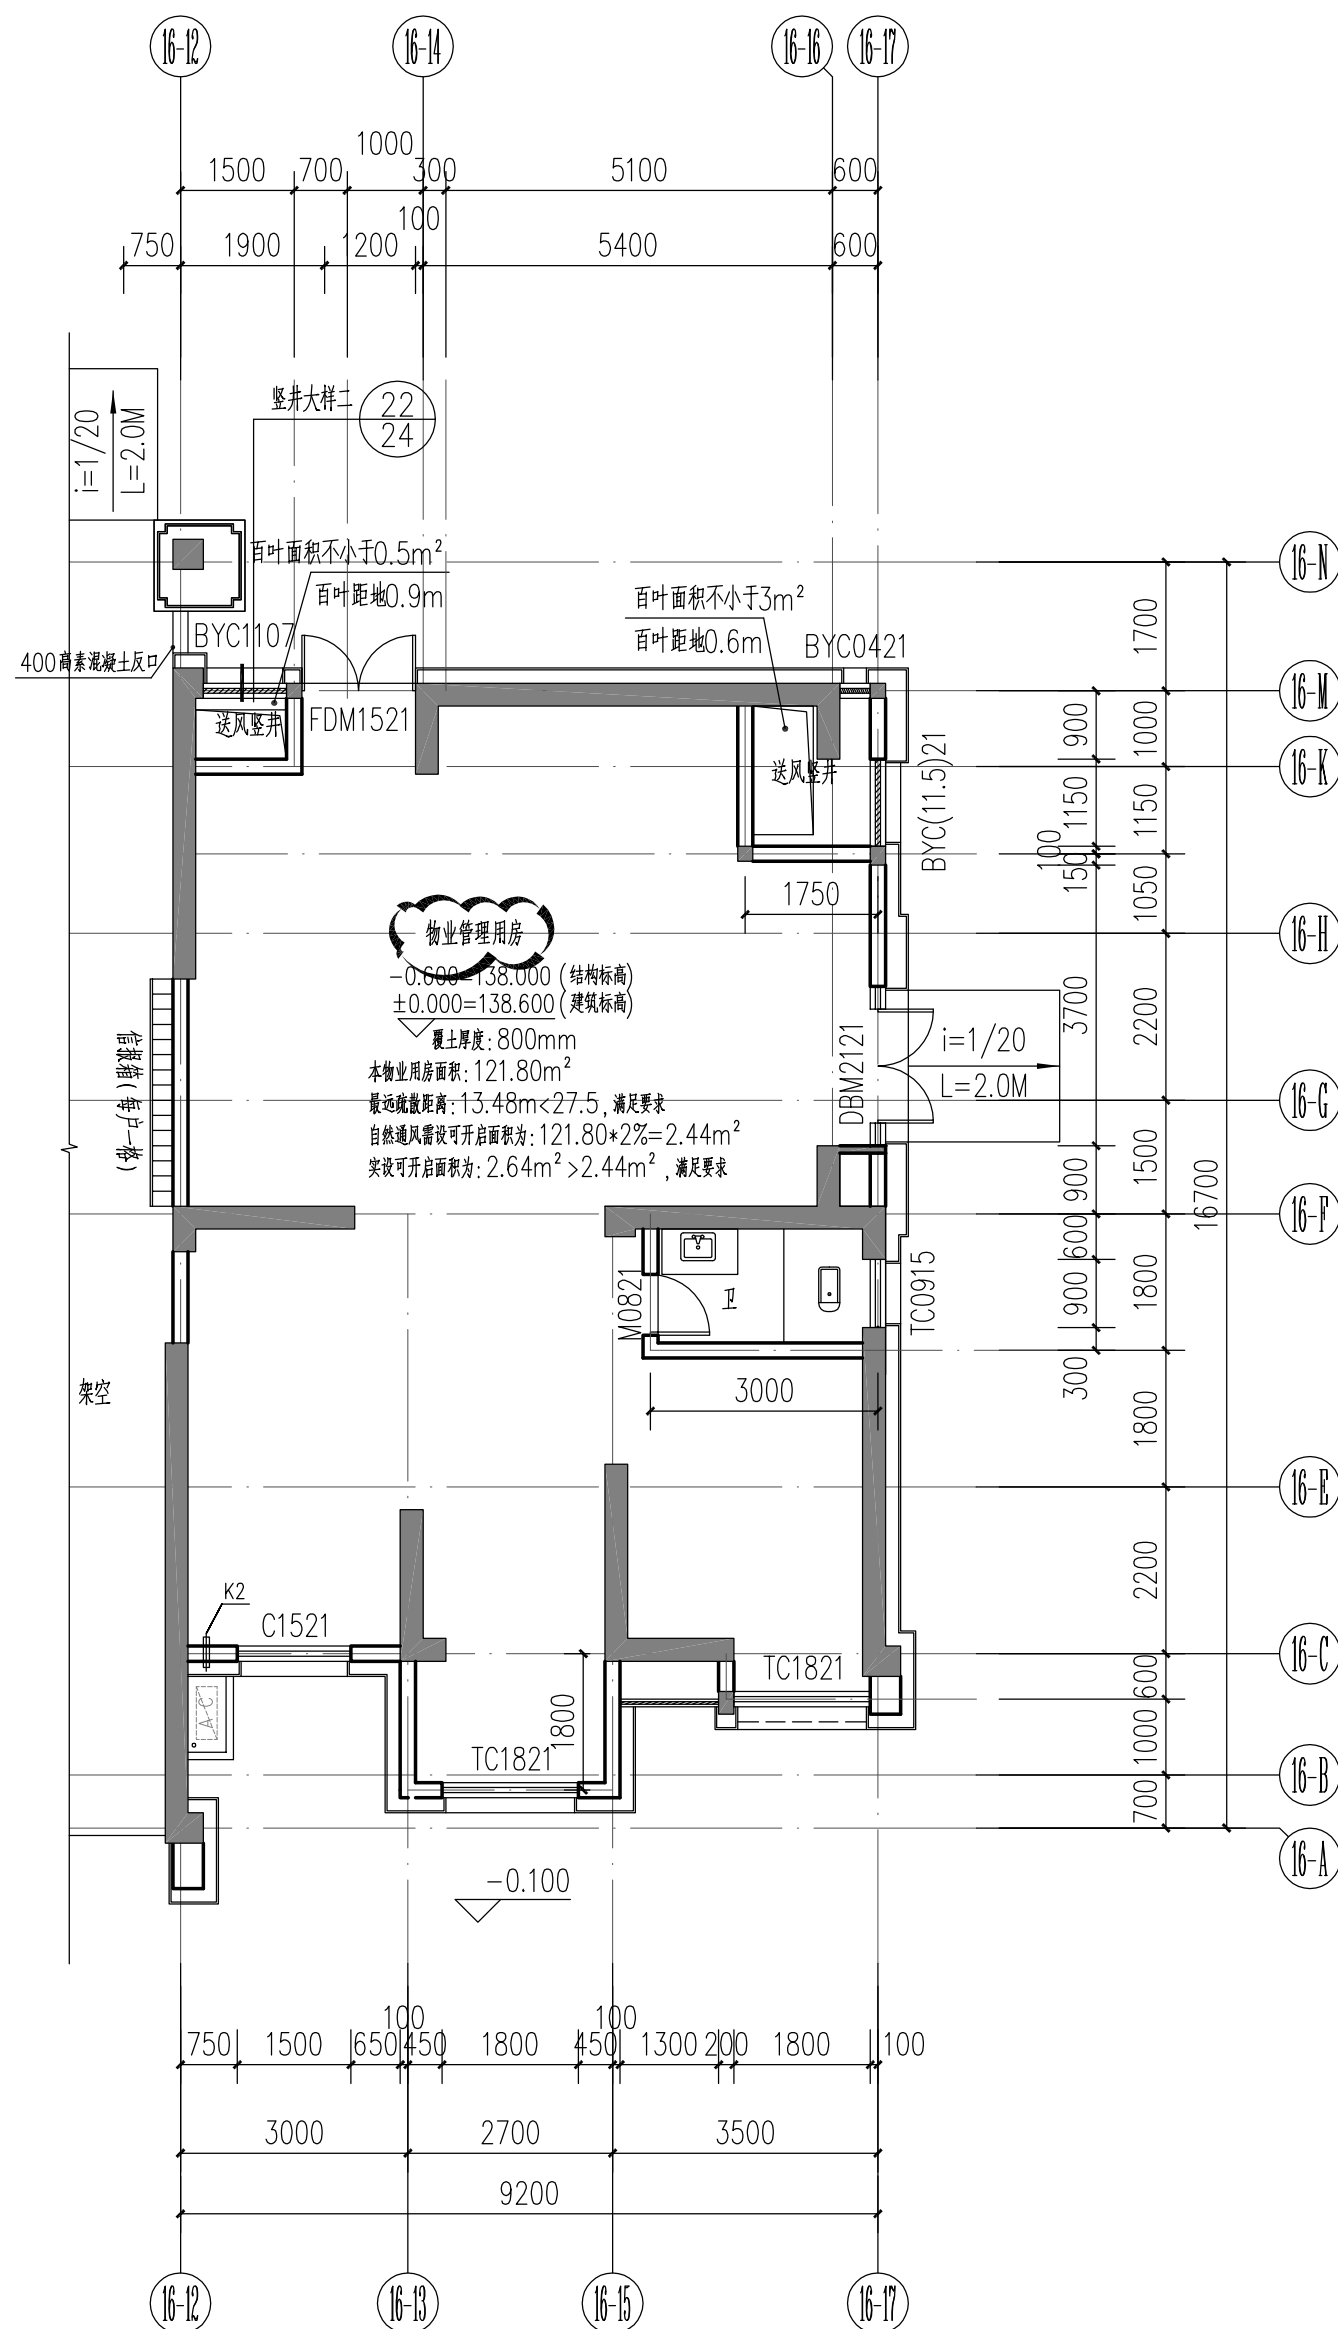

16#楼一层局部变更前 1:100

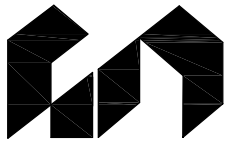

福建东南设计集团有限公司
建设部甲级证号:A135004031

备注:

施工图审查批准单位:

施工图审查批准书证号:

图纸专用章:

注册建筑师执业章:

注册结构师执业章:

工程名称:

三明市海西综合商贸城
工程建设项目二期


建设单位:
三明城市建设投资集团有限公司

审 定	曾 杰	黄 劲 峰
项 目 负 责	黄 劲 峰	黄 劲 峰
专 业 负 责	黄 劲 峰	黄 劲 峰
审 核	黄 劲 峰	黄 劲 峰
校 对	雷 照 丽	王 怀 俊
设 计	王 怀 俊	王 怀 俊
制 图	王 怀 俊	王 怀 俊


图 名:

附图二

工程编号	J2018-16
图 别	建 施
图 号	
日 期	2021. 03

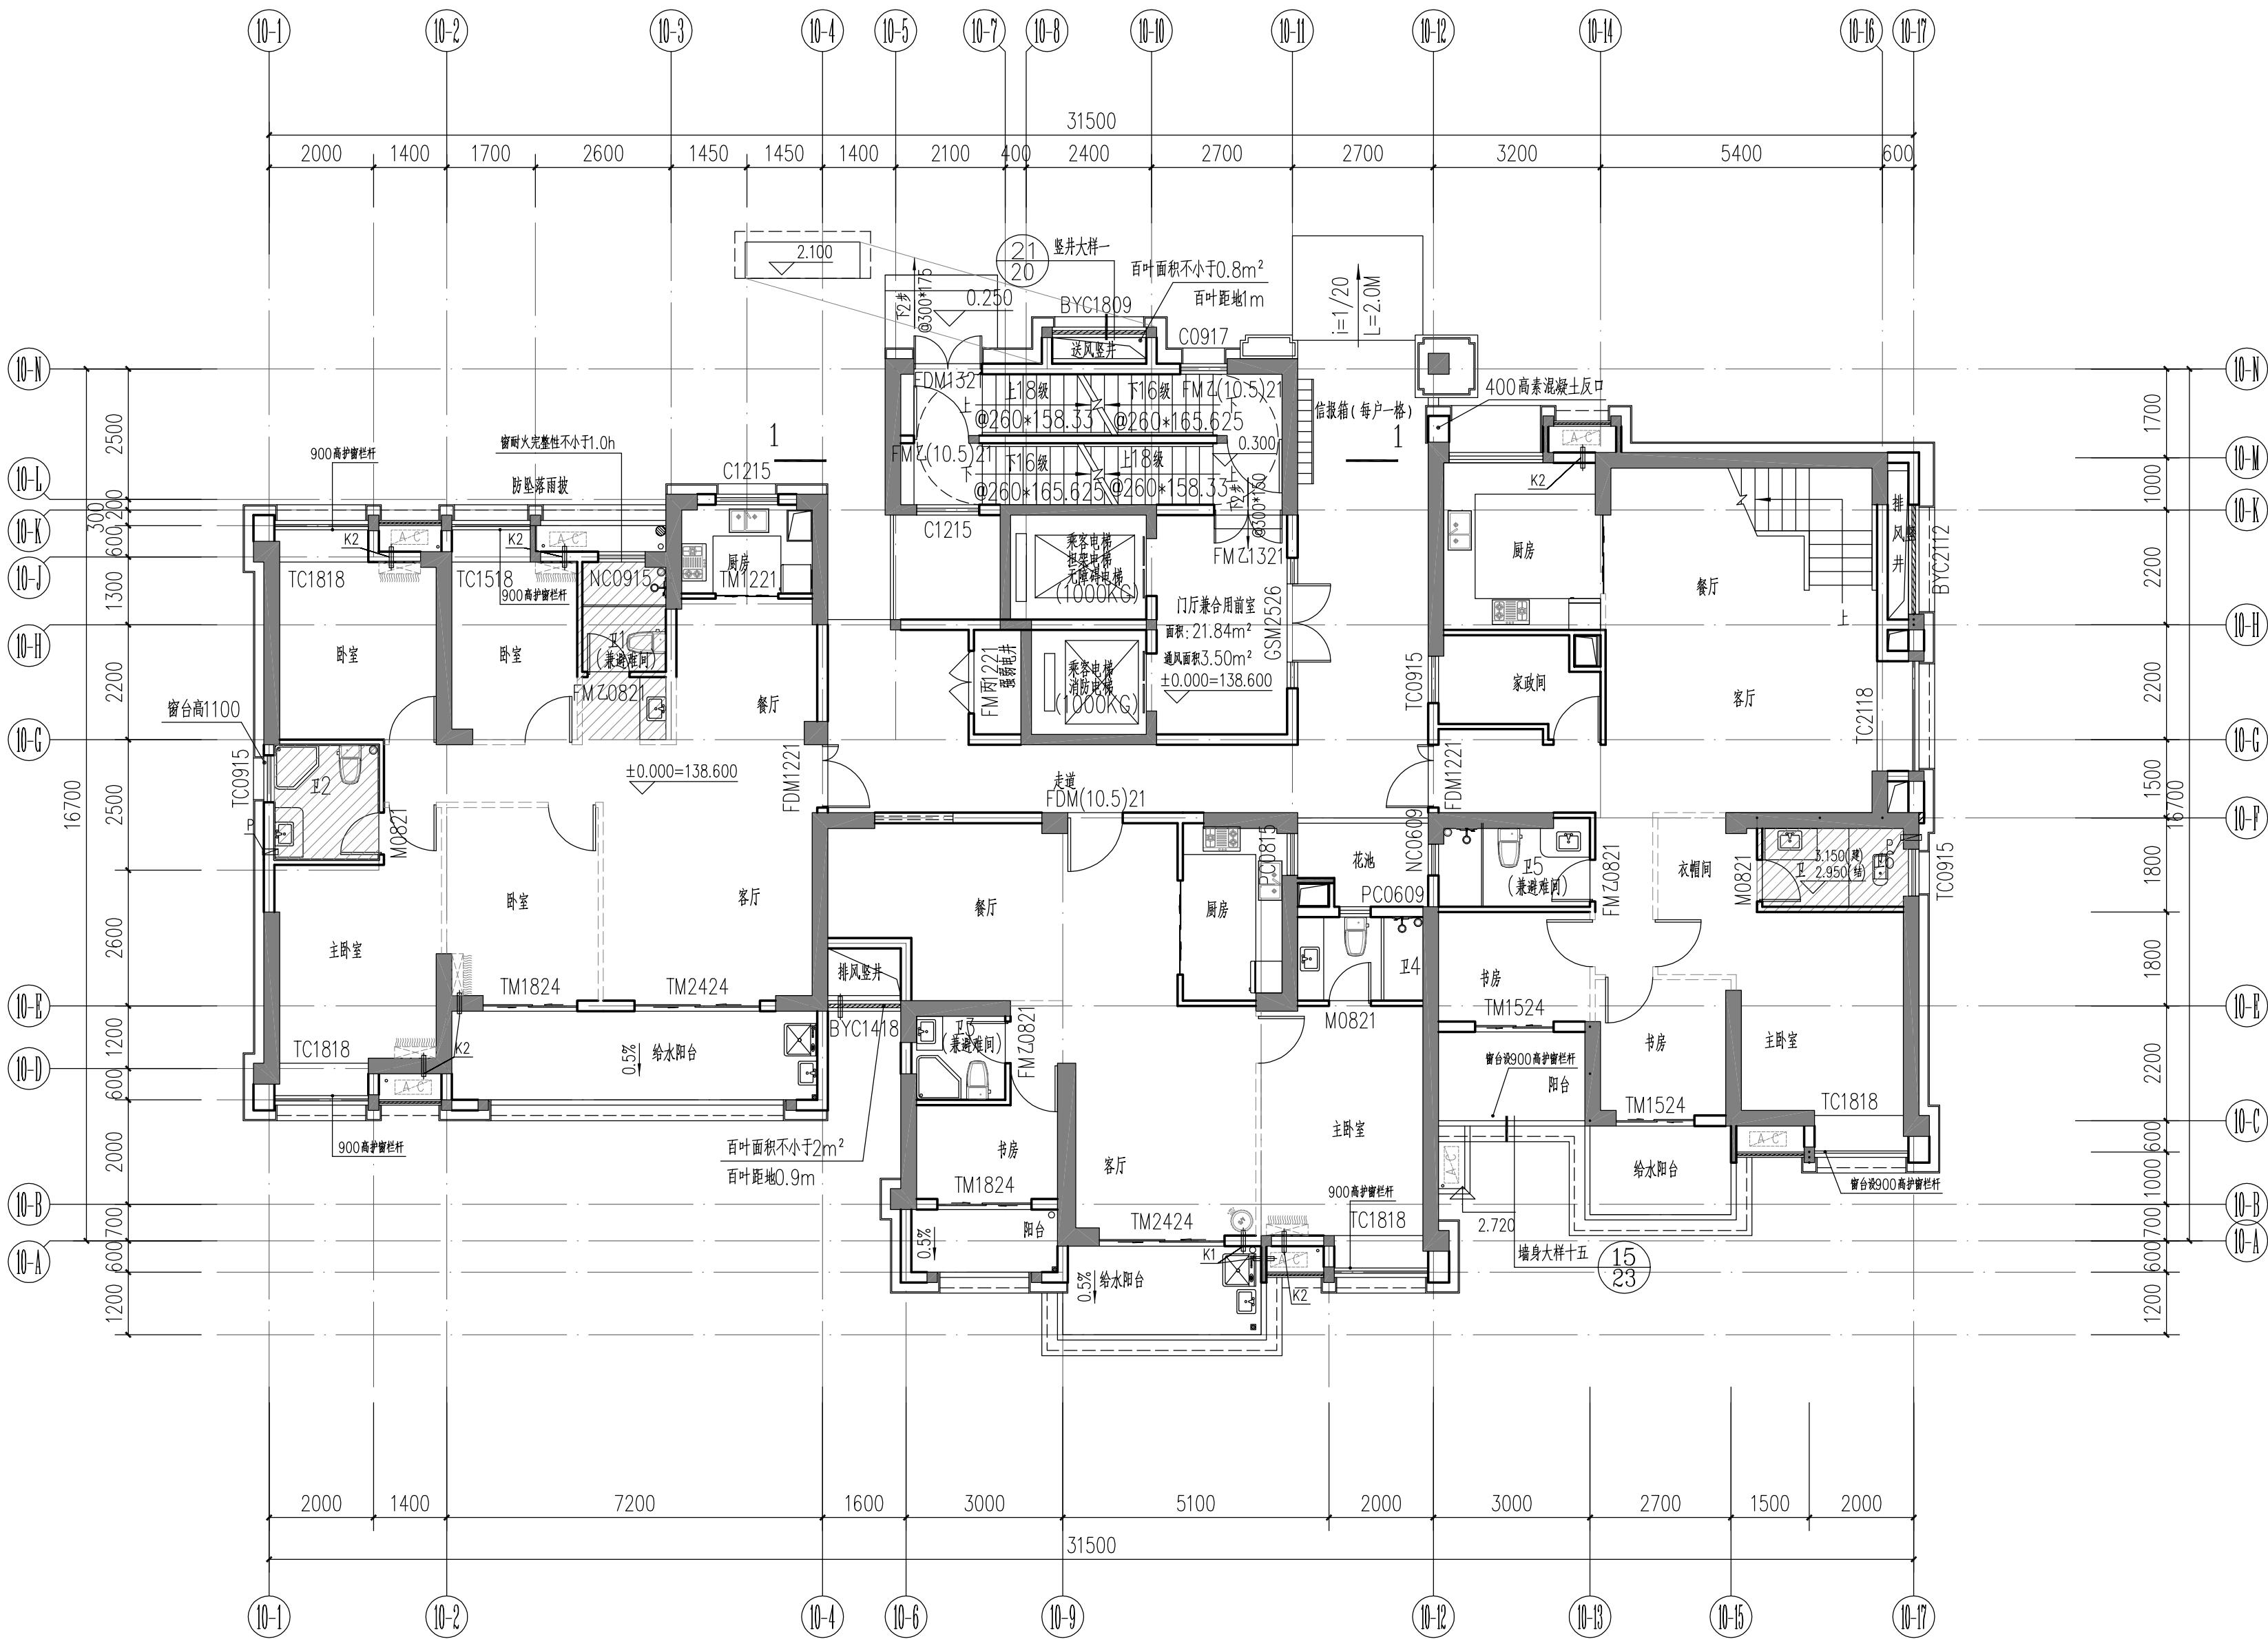


10#楼一层局部变更后 1:100

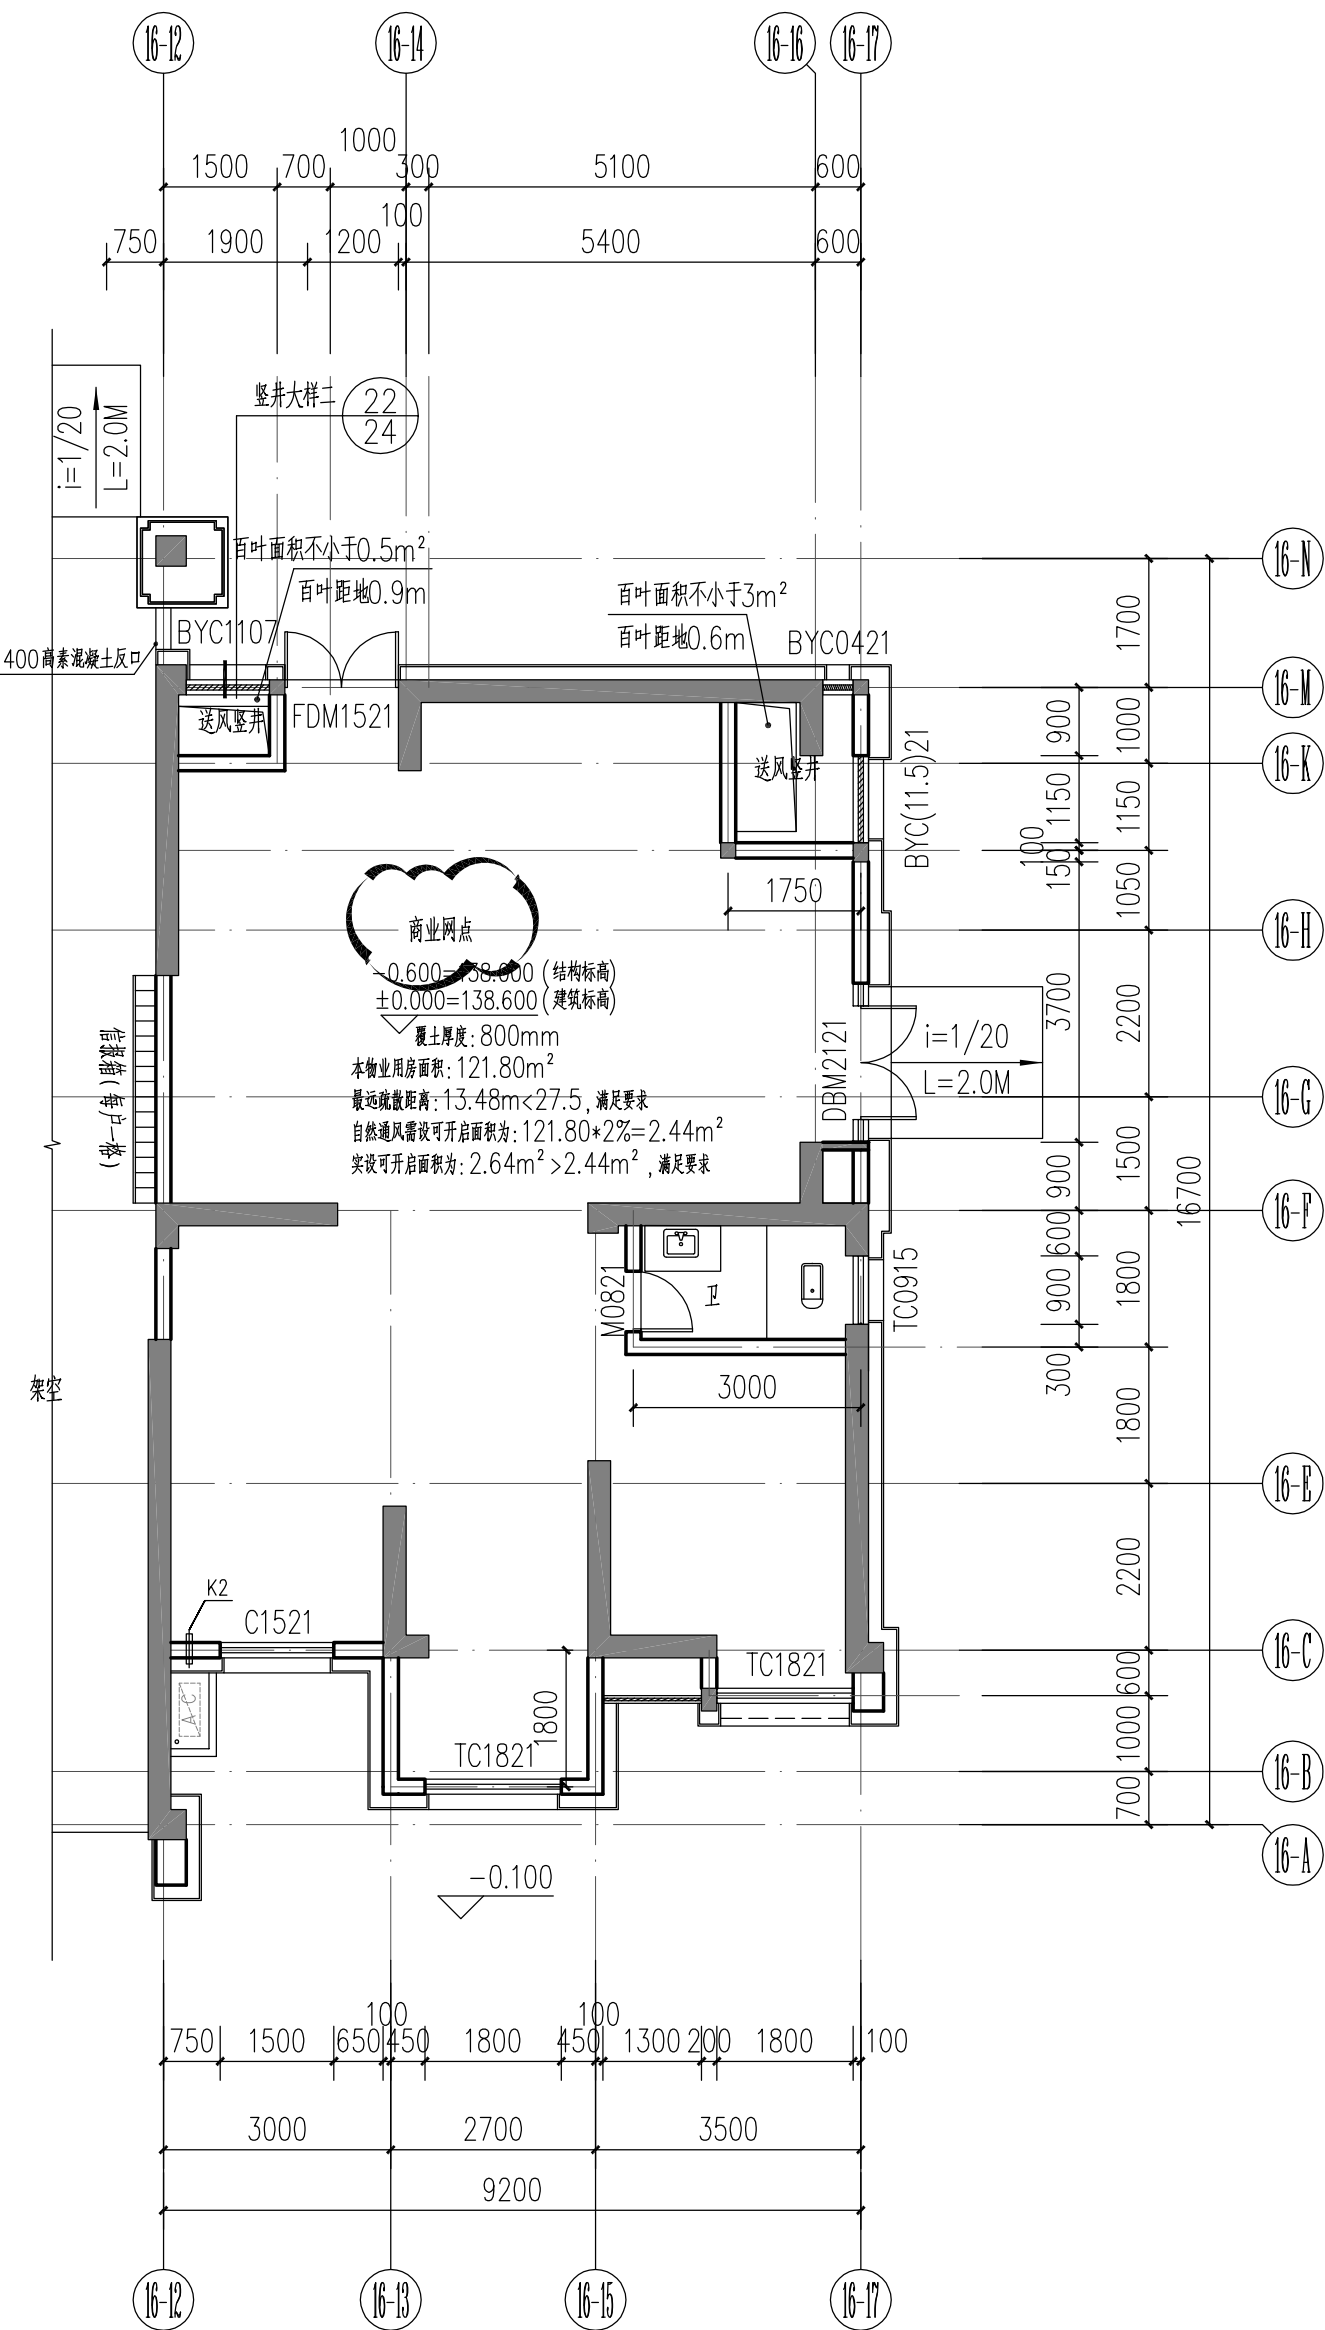


16#楼一层局部变更后 1:100

日期	姓名	专业	日期	姓名	专业
		电气			暖通
		给排水			结构

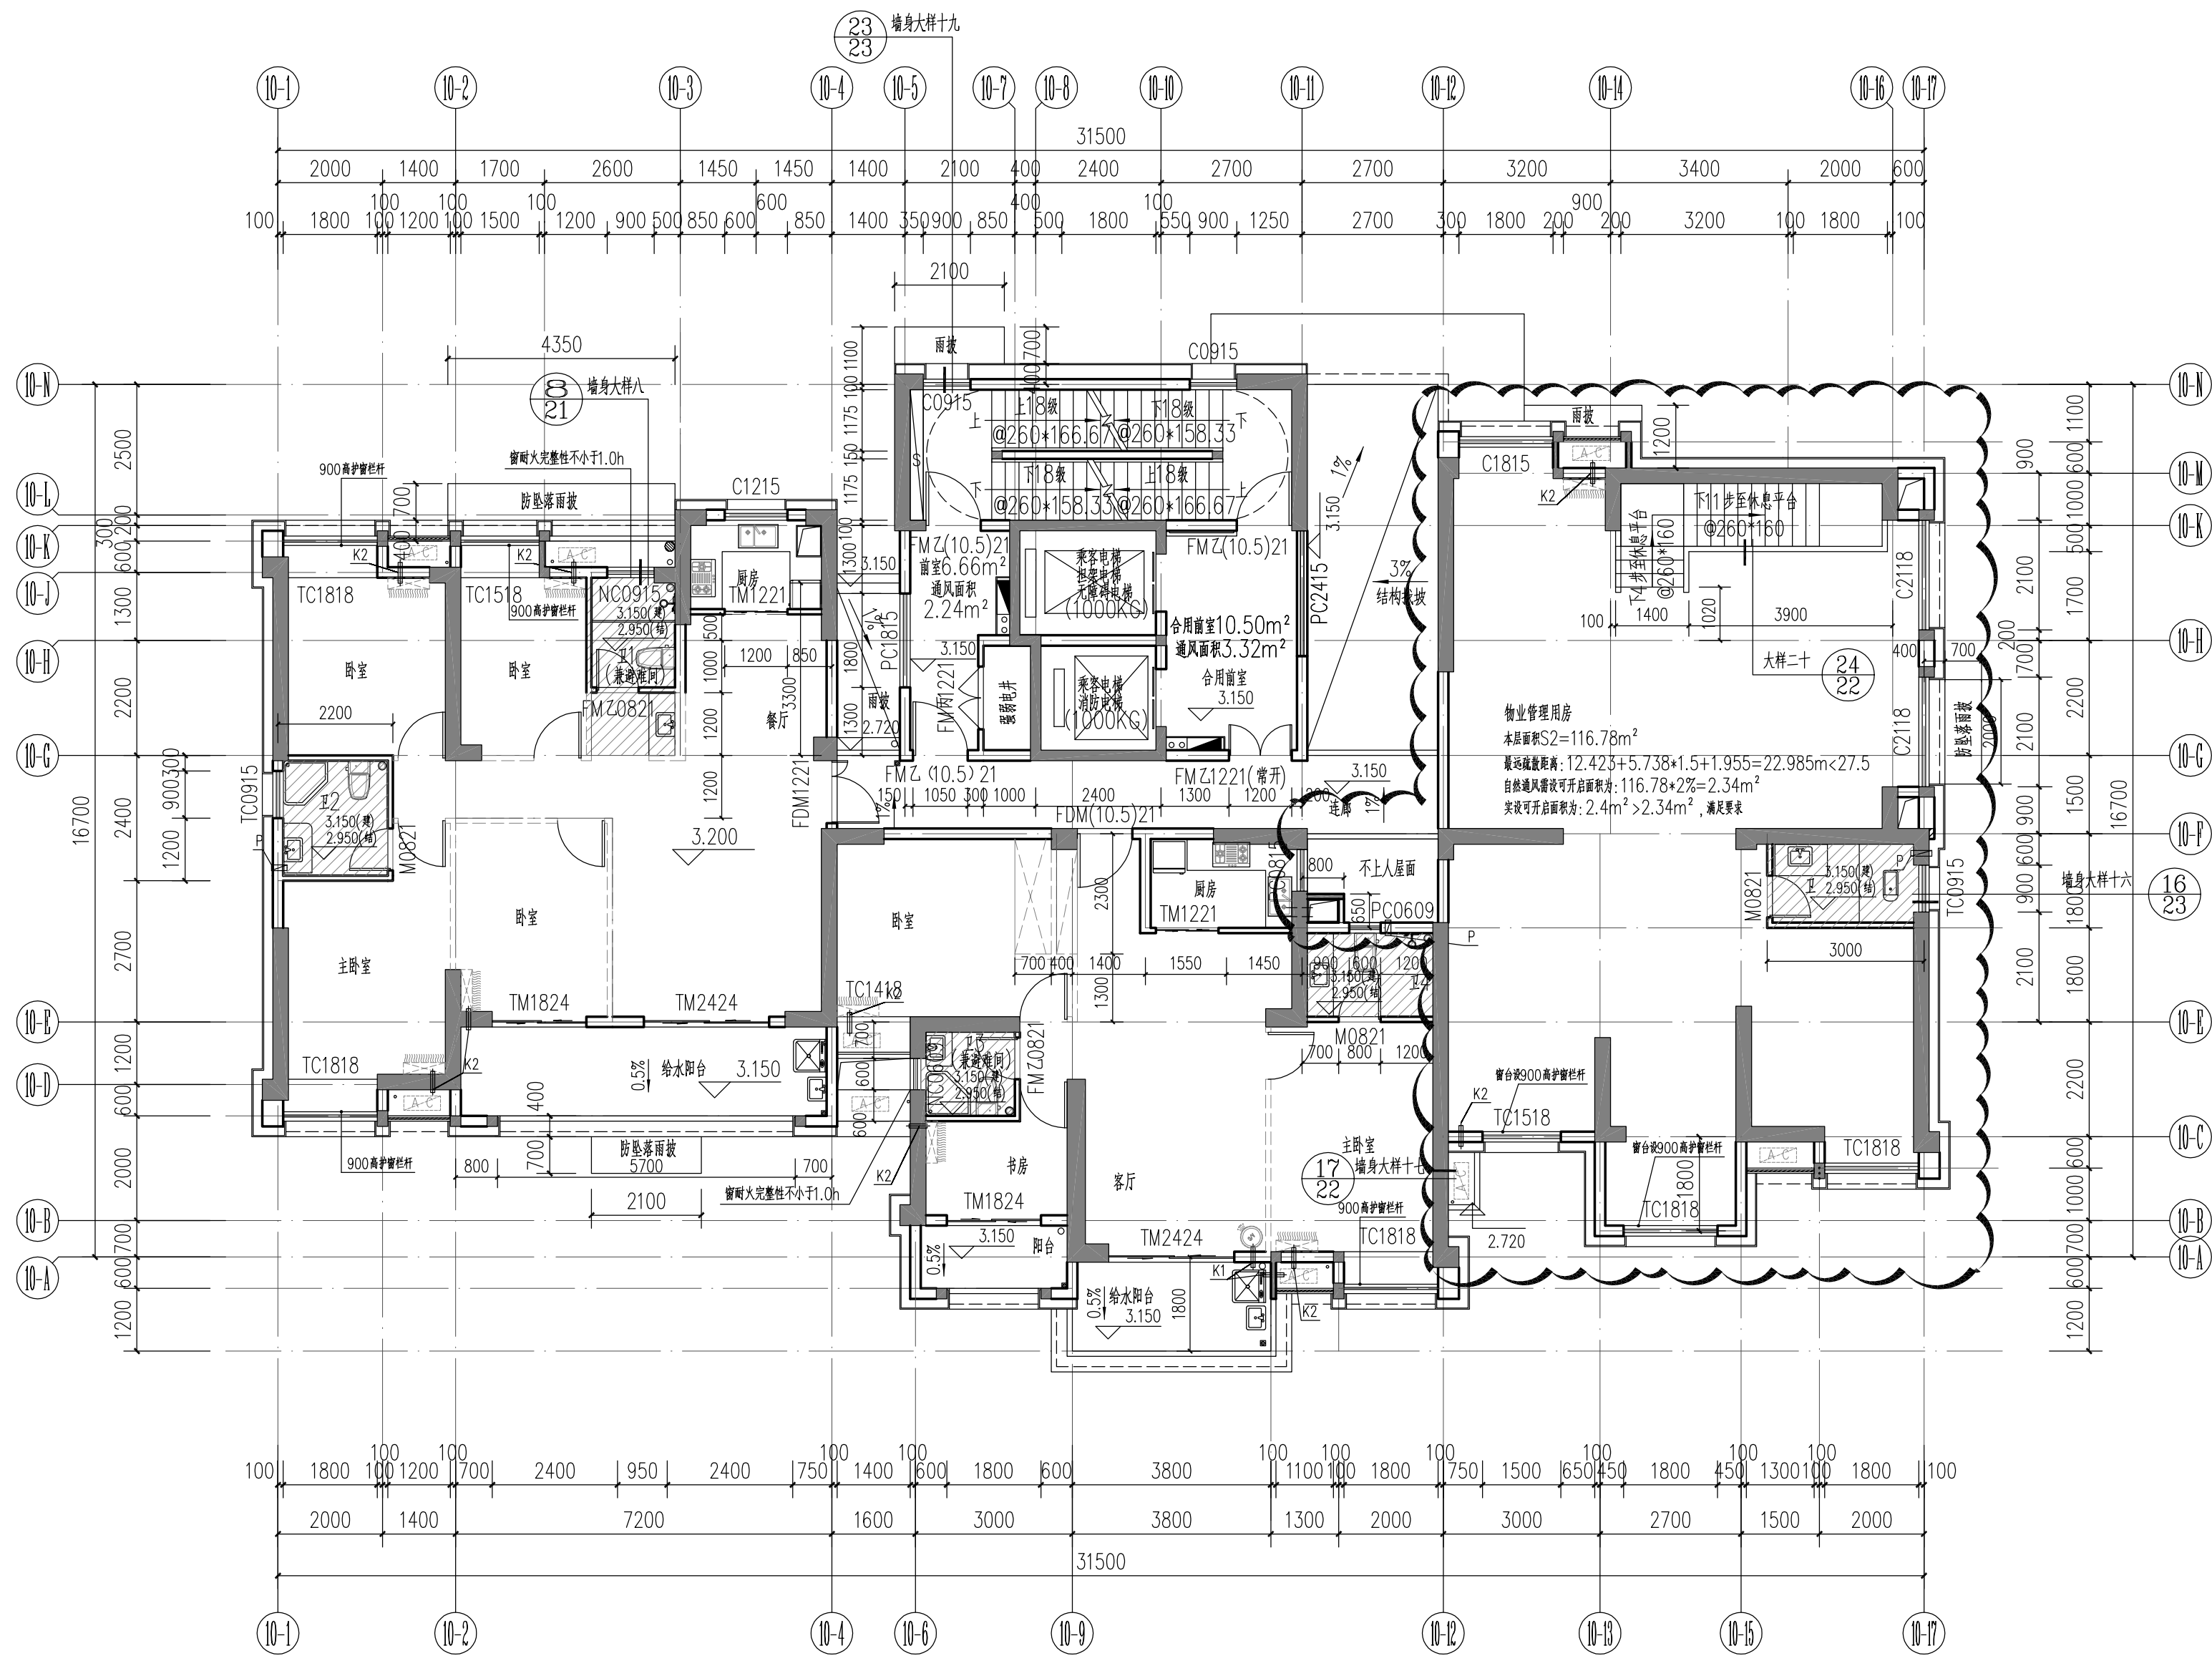

10#楼二层局部变更图 1:100

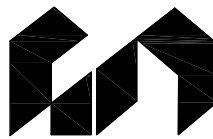

福建东南设计集团有限公司

建设部甲级证号:A135004031

备注:

施工图审查批准单位:

施工图审查批准书证号:

图纸专用章:

注册建筑师执业章:

注册结构师执业章:

工程名称:

三明市海西综合商贸城
工程建设项目二期

建设单位: 三明城市建投投资集团有限公司


审定	曾杰	
项目负责	黄劲峰	
专业负责	黄劲峰	
审核	黄劲峰	
校对	雷照丽	
设计	王怀俊	
制图	王怀俊	

图名:


附图三

工程编号	J2018-16
图别	建施
图号	
日期	2021.03

日期	姓名	专业	日期	姓名	专业
		电气			暖通
		给排水			结构

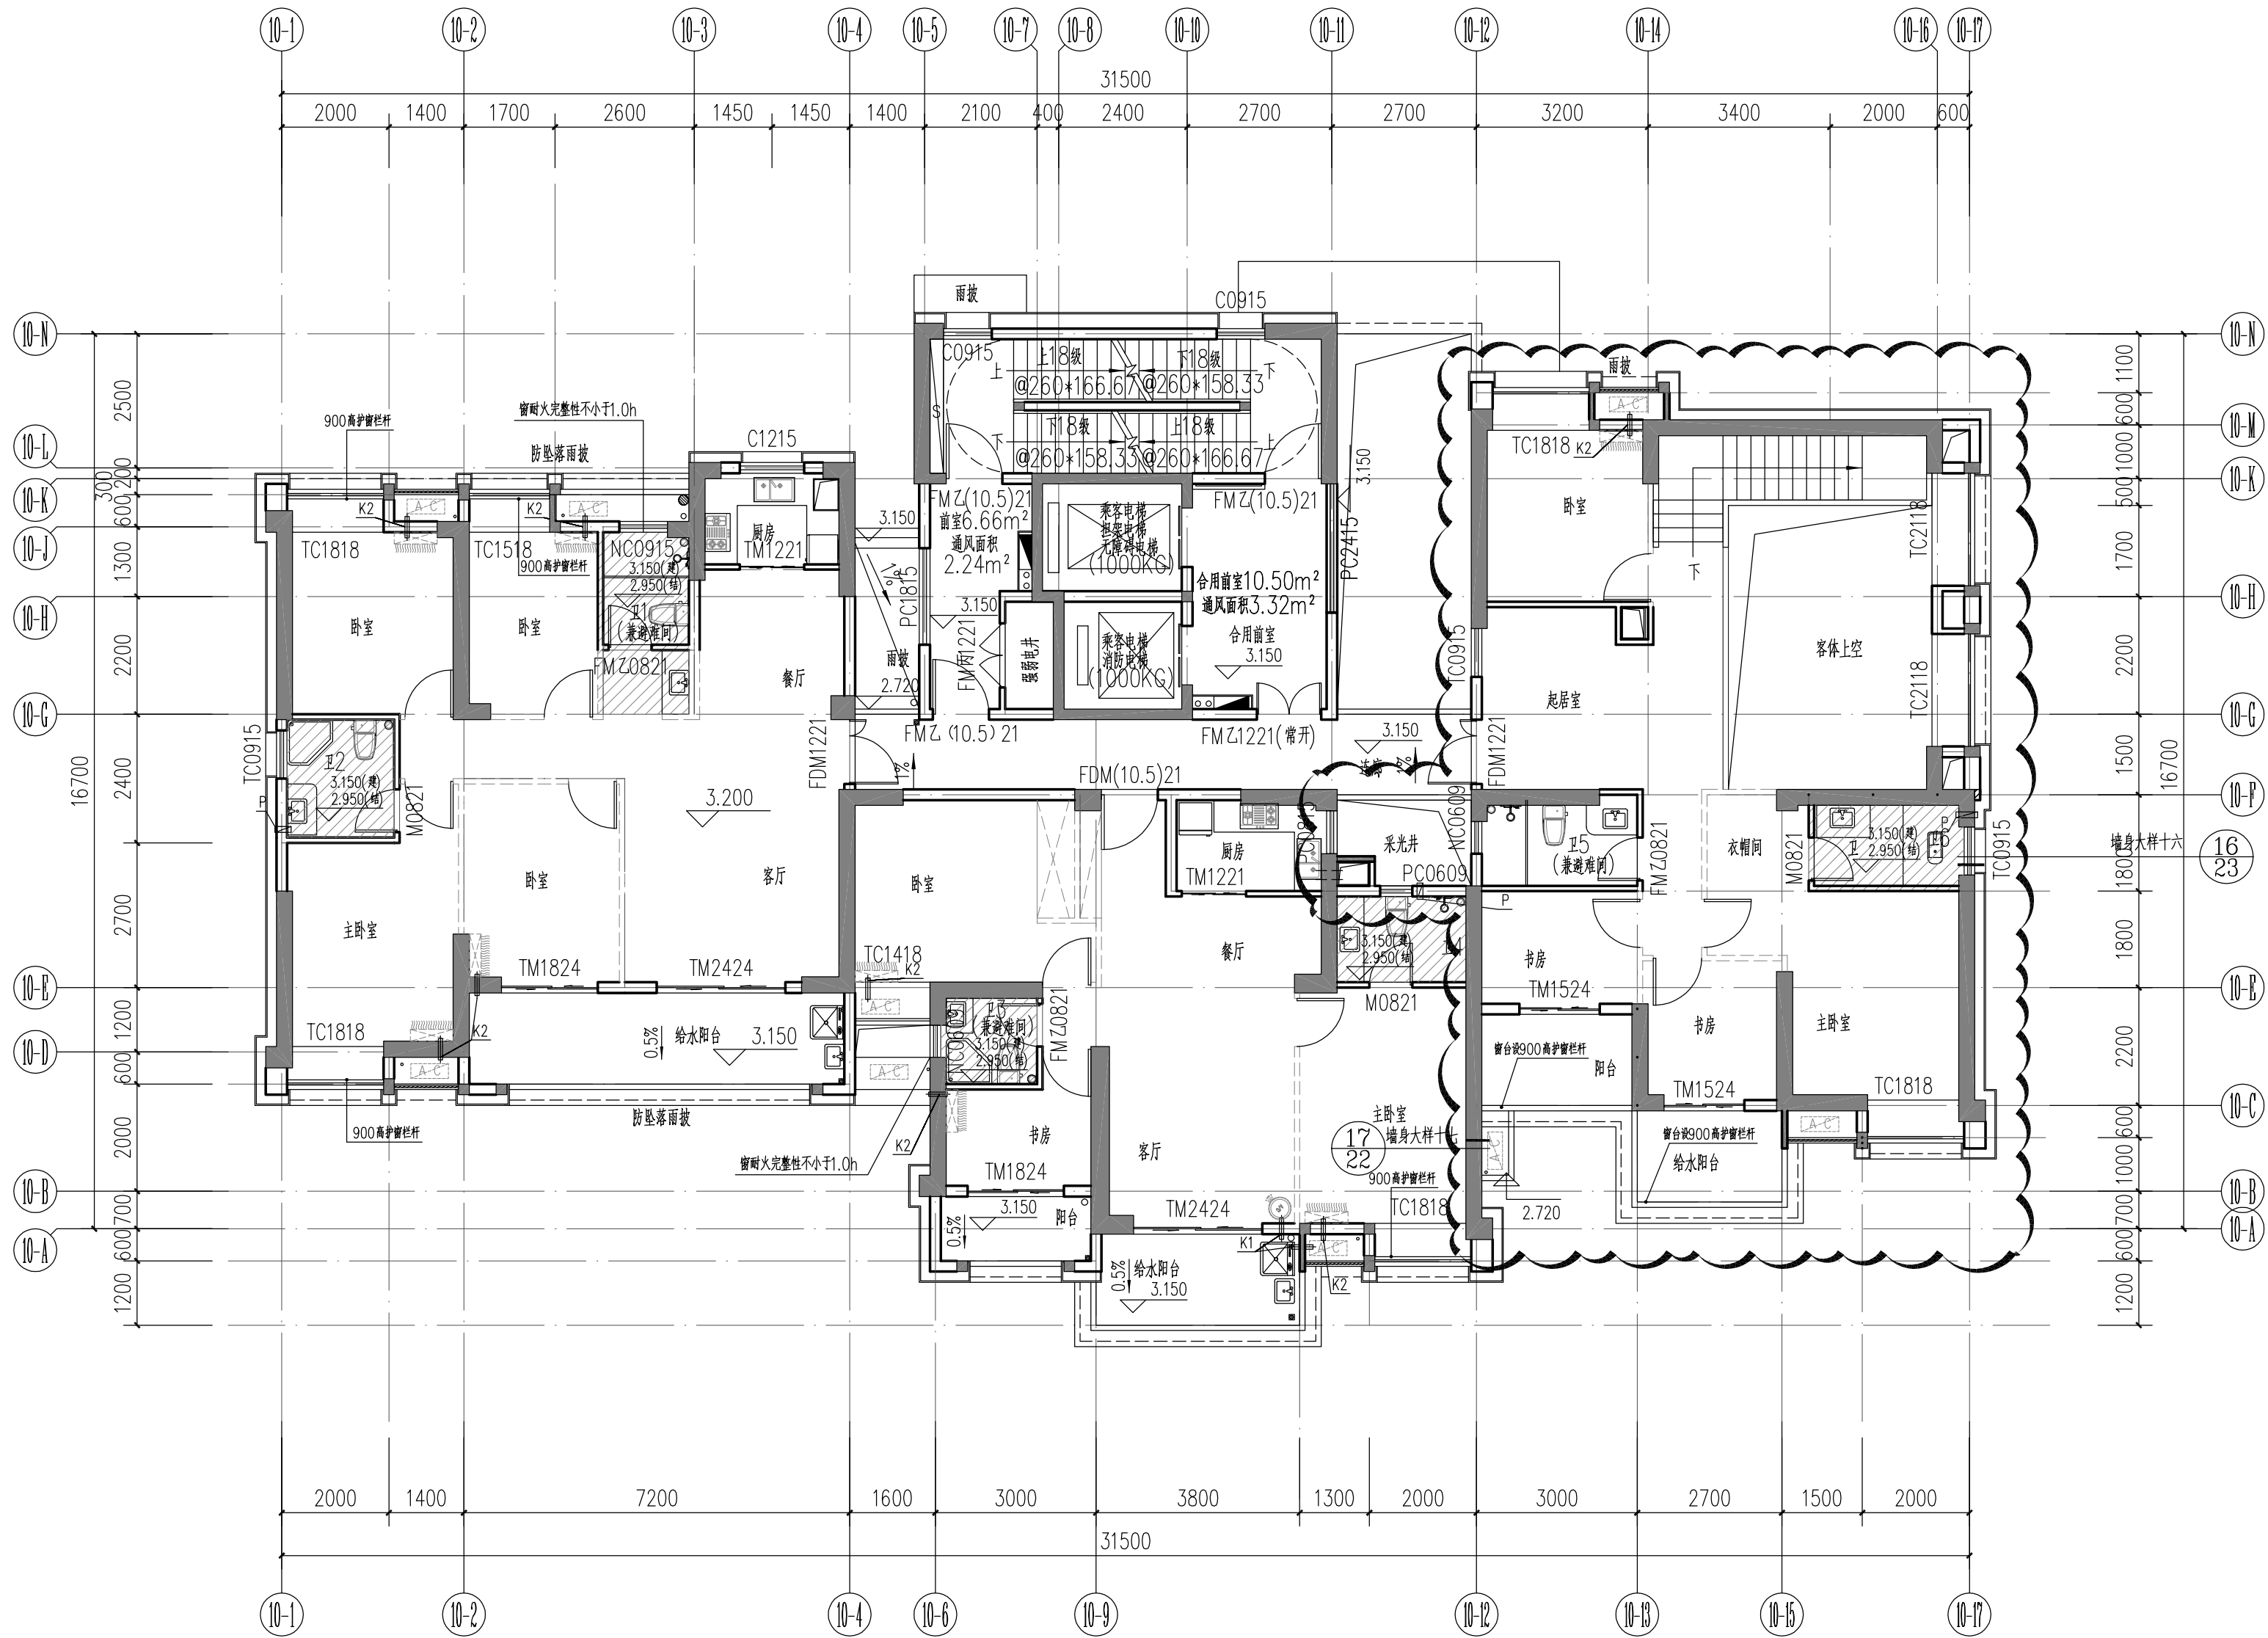

10#楼二层局部变更后 1:100

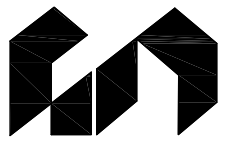

福建东南设计集团有限公司

建设部甲级证号:A135004031

备注:

施工图审查批准单位:

施工图审查批准书证号:

图纸专用章:

注册建筑师执业章:

注册结构师执业章:

工程名称:

三明市海西综合商贸城
工程建设项目二期

建设单位: 三明城市投资建设集团有限公司

审定	曾杰	
项目负责	黄劲峰	
专业负责	黄劲峰	
审核	黄劲峰	
校对	雷照丽	
设计	王怀俊	
制图	王怀俊	

图名:

附图四

工程编号	J2018-16
图别	建施
图号	
日期	2021.03

设计修改通知便函

建设单位	三明市城市建设投资集团有限公司			主送单位	建设单位		
工程名称	三明市海西综合商贸城工程建设项目一期(地下室)			抄送单位	质检 监理 施工单位		
工程编号	J2018-16-D1			发文日期	2021.07.27		
更改理由	1. 原设计图纸错、漏、碰、缺的更正。 2. 原设计计算的更正。 3. 原构造设计的改进或完善。 4. 其它工种设计人员要求配合更改。 5. 地质条件与原资料有出入造成的修改。 √ 6. 建设单位要求更改。 7. 施工单位要求更改。 8. 施工条件变化。 9. 施工图审查意见。						
变更内容	1. 根据建设单位要求, 在 $\textcircled{D-M}-\textcircled{D-N} \times \textcircled{D-2}$ 轴增设连通太阳岛三期地下室的汽车通道口, 如附图所示, 取消 $\textcircled{D-M}-\textcircled{D-N} \times \textcircled{D-2}$ 墙体增设FJM5525防火卷帘门。 以下空白 更改说明: 1、本更改处所涉及到其他数据、尺寸在施工时应一并相应调整。 2、本更改应经甲方确认及有关单位审批审查后方可施工。						
福建东南 设计集团有限公司		审 定	陈玉玲	项目负责人	黄劲峰	设 计	陈玉玲
		审 核	黄劲峰	专业负责	黄劲峰		校 对



建设部甲级证号:A135004031

施工图审查批准单位:

施工图审查批准书证号:

图纸专用章:

注册建筑师执业章:

注册结构师执业章:

工程名称:

三明市海西综合商贸城工程项目一期
(地下室)

建设单位:三明市城市建设投资集团有限公司

审定 陈玉玲

项目负责 黄劲峰

专业负责	贾劲峰
------	-----

甲	興功峰
---	-----

收入	用
----	---


设计	陈玉玲	
制图	陈玉玲	

圖名:


附图一

图 别	建施	工程编号	J2018-16-D-
图 号	02102	日 期	2021.07

专 业	姓 名	日 期	专 业	姓 名	日 期
建 筑			电 气		
结 构			暖 通		
给排水					

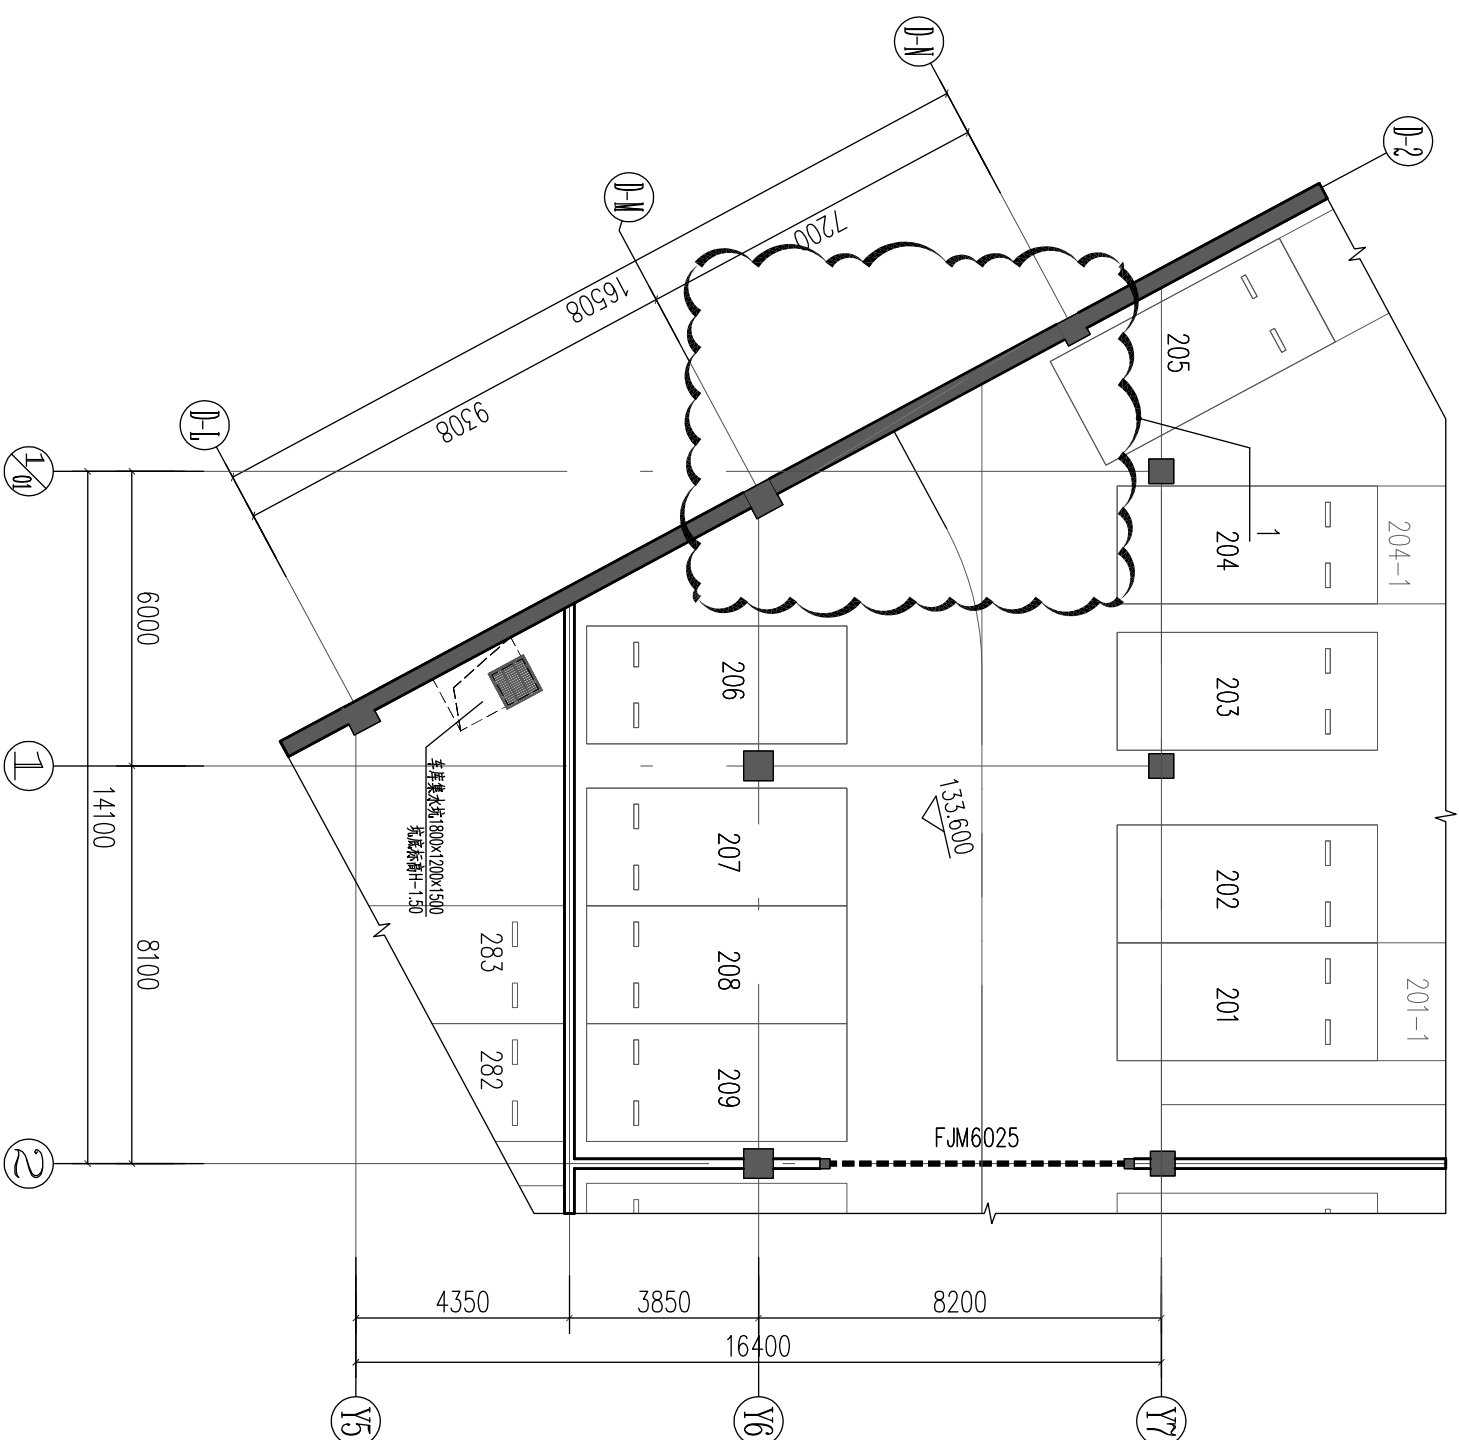

局部加连通口平面图(变更前)

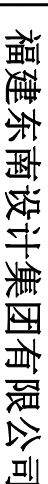

建设部甲级证号:A135004031

施工图审查批准单位:

施工图审查批准书证号:

图纸专用章:

注册建筑师执业章

注册结构师执业章

工程名称:

三
明
市
海
西
综
合
商
贸
城
工
程
建
设
项
目
一
期
(
地
下
室
)

建设单位:三明市城市建设投资集团有限公司

陈玉玲

项目负责	黄劲峰
------	-----

专业负责	贾劲峰
------	-----

甲 修	貝功峰
-----	-----

收 入	用 途
-----	-----

	主	客
	主	客



图名:

附图二

图 别	建施	工程编号	J2018-16-D1
图 号	02/02	日 期	2021.07



设计修改通知便函

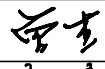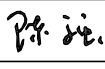
建设单位	三明市城市建设投资集团有限公司			主送单位	建设单位						
工程名称	三明市海西综合商贸城工程建设项目一期(6#楼)			抄送单位	质检 监理 施工单位						
工程编号	J2018-16-6			发文日期	2021年02月						
更改理由	1. 原设计图纸错、漏、碰、缺的更正。 2. 原设计计算的更正。 3. 原构造设计的改进或完善。 4. 其它工种设计人员要求配合更改。 5. 地质条件与原资料有出入造成的修改。 √ 6. 建设单位要求更改。 7. 施工单位要求更改。 8. 施工条件变化。 9. 施工图审查意见。										
变更内容	6#楼一层平面图进行如下变更： 6#楼一层6a-14轴至6-19轴交6-A轴至6-M轴社区服务用房更改为物业管理用房，6a-13轴至6a-14轴交6-3轴仍为社区服务用房，变更设计详附图01，附图02所示。 (以下空白)										
福建东南设计集团有限公司		审 定	曾 杰		项目负责	黄劲峰		设 计	陈 强		建 筑
		审 核	黄劲峰		专业负责			校 对	陈玉玲		01



福建东南设计集团有限公司
建设部甲级证号:A135004031

备 注:

姓 名	日 期	专 业	姓 名	日 期
电 气		电 气		
暖 通		暖 通		
给 排 水		给 排 水		

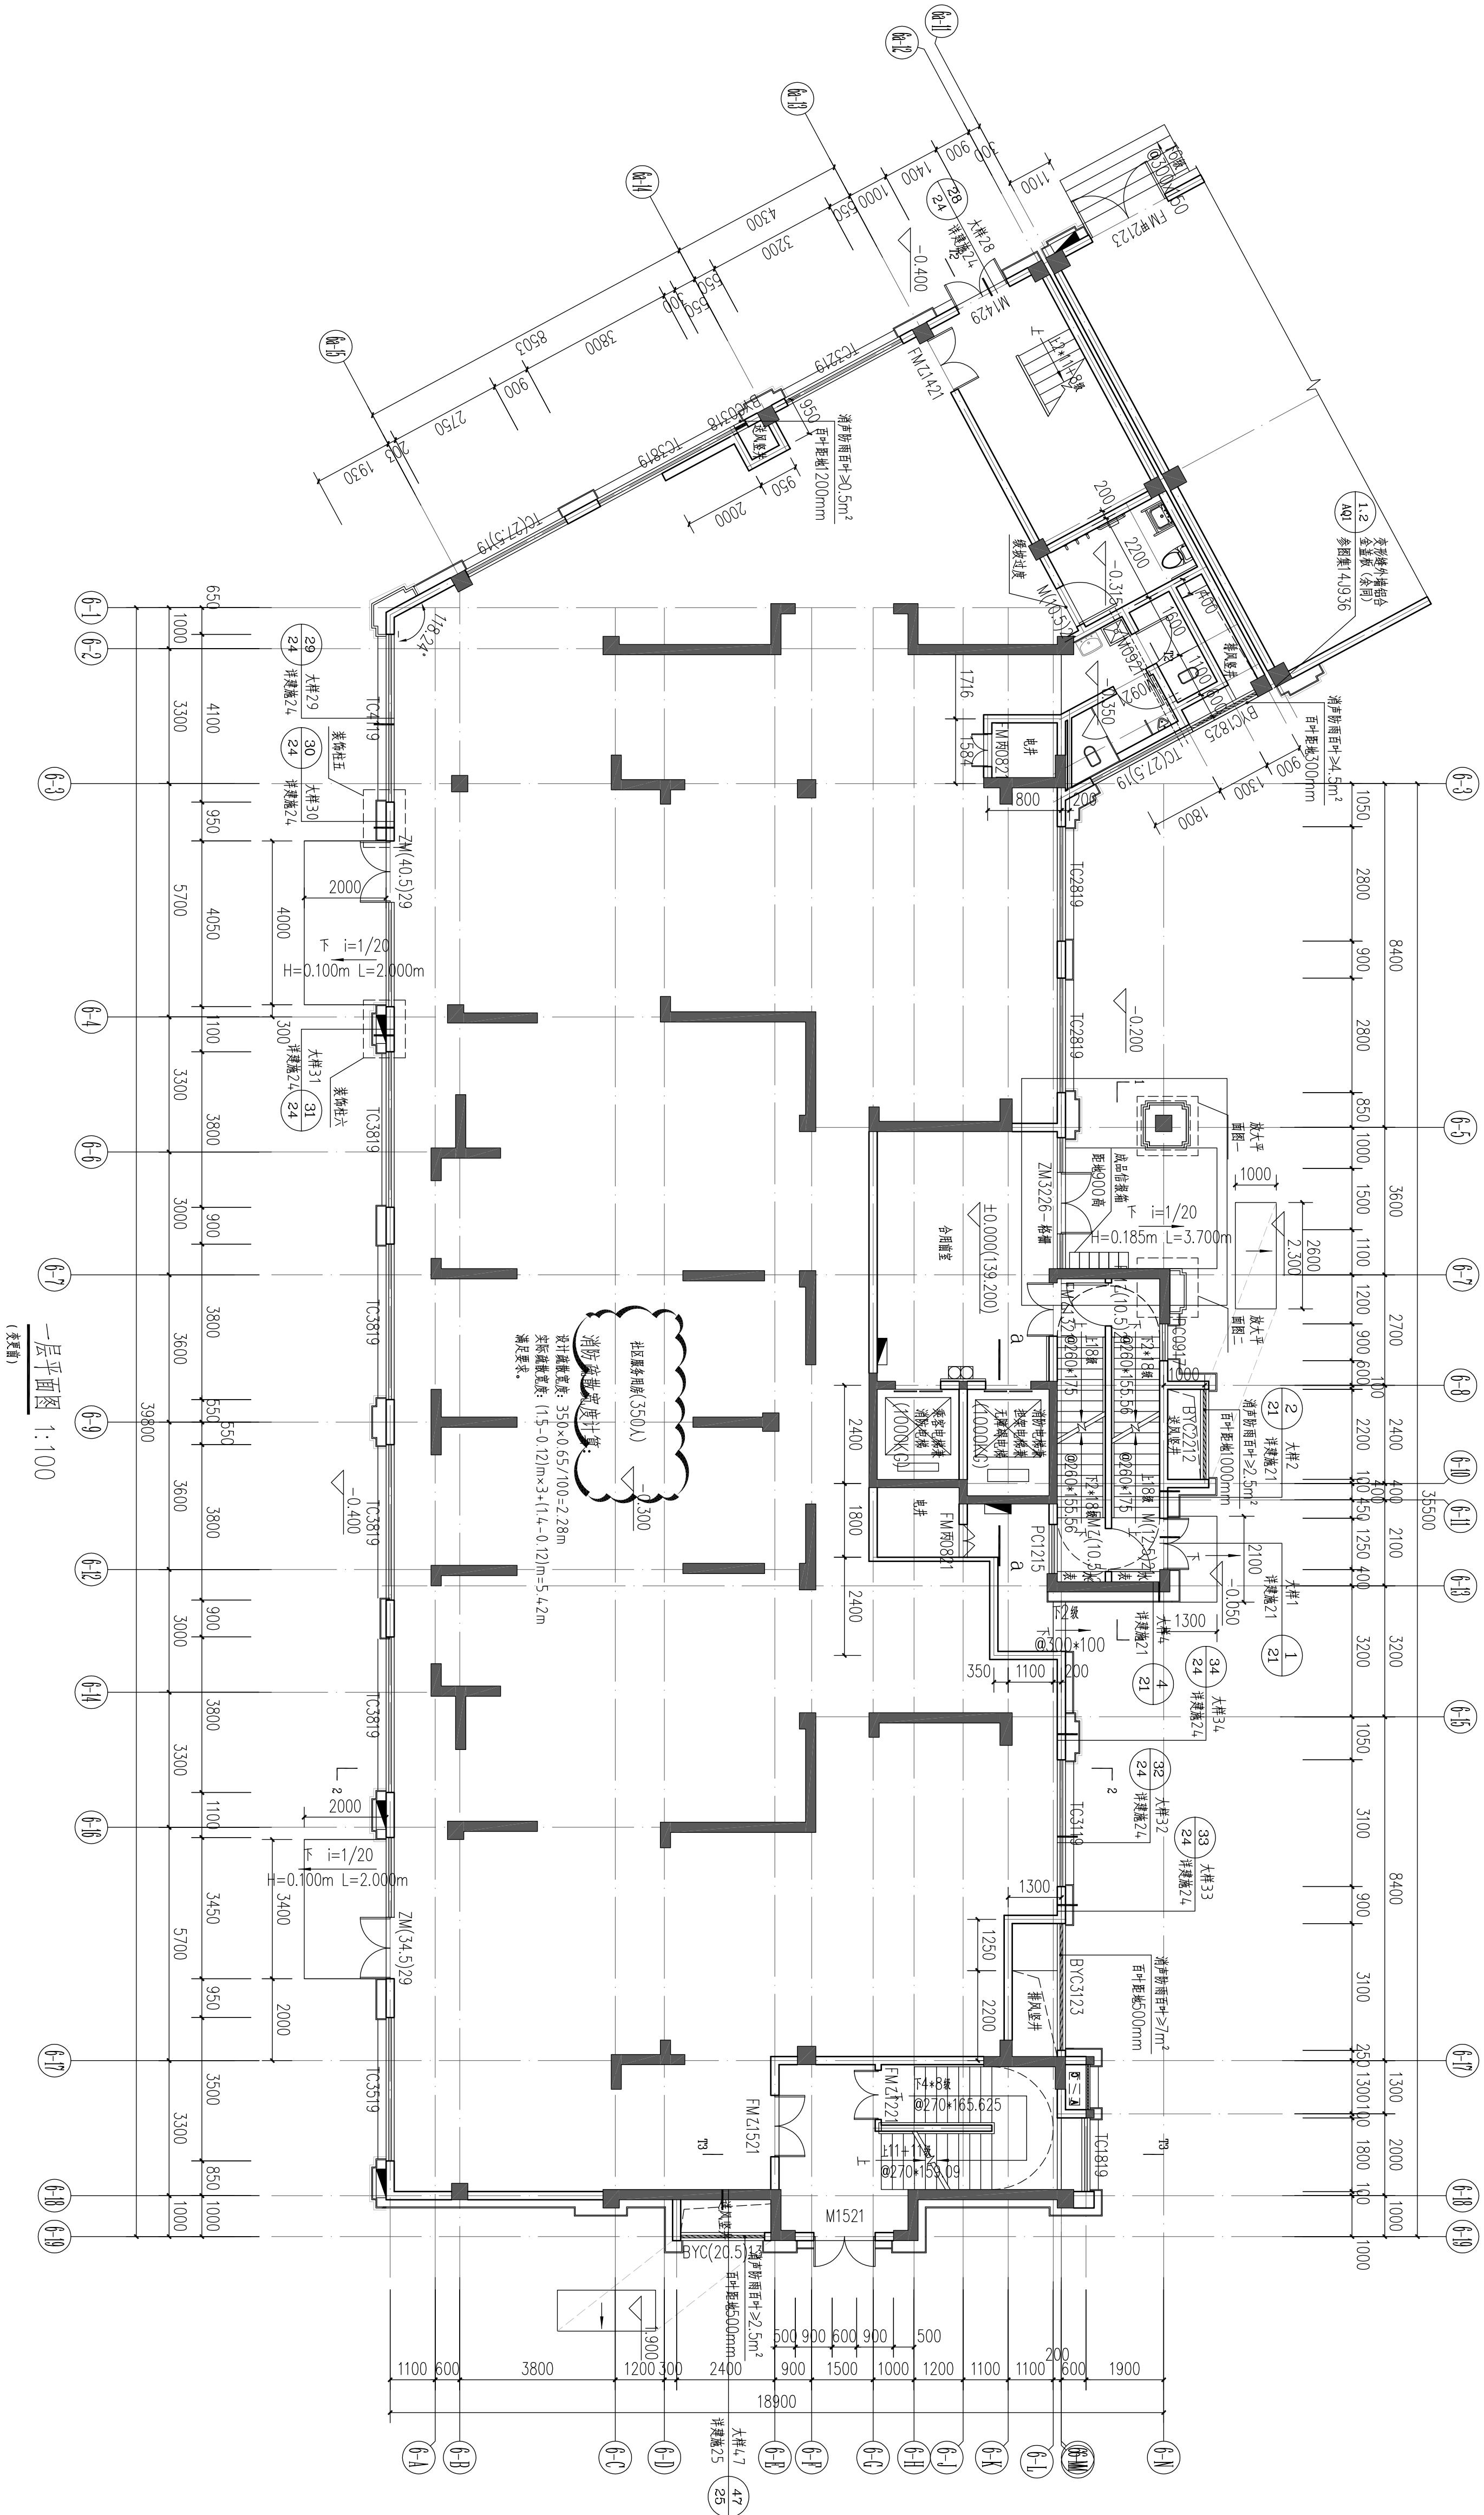


一层平面图 1:100
(续前)

建设单位:					
三明市城市建设投资集团有限公司					
审 定	曾 杰				
项目负责	黄劲峰				
专业负责	黄劲峰				
审 核	黄劲峰				
校 对	陈玉玲				
设 计	陈 强				
制 图	陈 强				
图 名:					
一层平面图 (变更前)					
工程编号	J2018-16-6				
图 别	附图				
图 号	1/2				
日 期	2021.04				


设计修改通知便函

建设单位	三明市城市建设投资集团有限公司			主送单位	建设单位					
工程名称	三明市海西综合商贸城工程建设项目一期(5#楼)			抄送单位	质检 监理 施工单位					
工程编号	J2018-16-5			发文日期	2021年02月					
更改理由	1. 原设计图纸错、漏、碰、缺的更正。 2. 原设计计算的更正。 3. 原构造设计的改进或完善。 4. 其它工种设计人员要求配合更改。 5. 地质条件与原资料有出入造成的修改。 √ 6. 建设单位要求更改。 7. 施工单位要求更改。 8. 施工条件变化。 9. 施工图审查意见。									
变更内容	5#楼一层平面图进行如下变更: 2/5-01轴至1/5-01轴商业变更为社区用房; 1/5-01轴至5-1轴商业变更为社区用房; 5-1轴至5-3轴商业变更为社区用房; 5-3轴至5-6轴商业变更为社区用房; 5-10轴至5-11轴商业变更为社区用房; 5-11轴至5-12轴商业变更为社区用房; 5-16轴至5-19轴商业变更为社区用房; 5-19轴至5-20轴商业变更为社区用房。 变更设计详附图01, 附图02所示。									
福建东南设计集团有限公司	审 定	曾杰		项目负责	黄劲峰		设 计	陈有贤		建 筑
	审 核	黄劲峰		专业负责	黄劲峰		校 对	雷照丽		01

专业	姓名	日期	专业	姓名	日期
建筑			电气		
构造			暖通		
给排水					

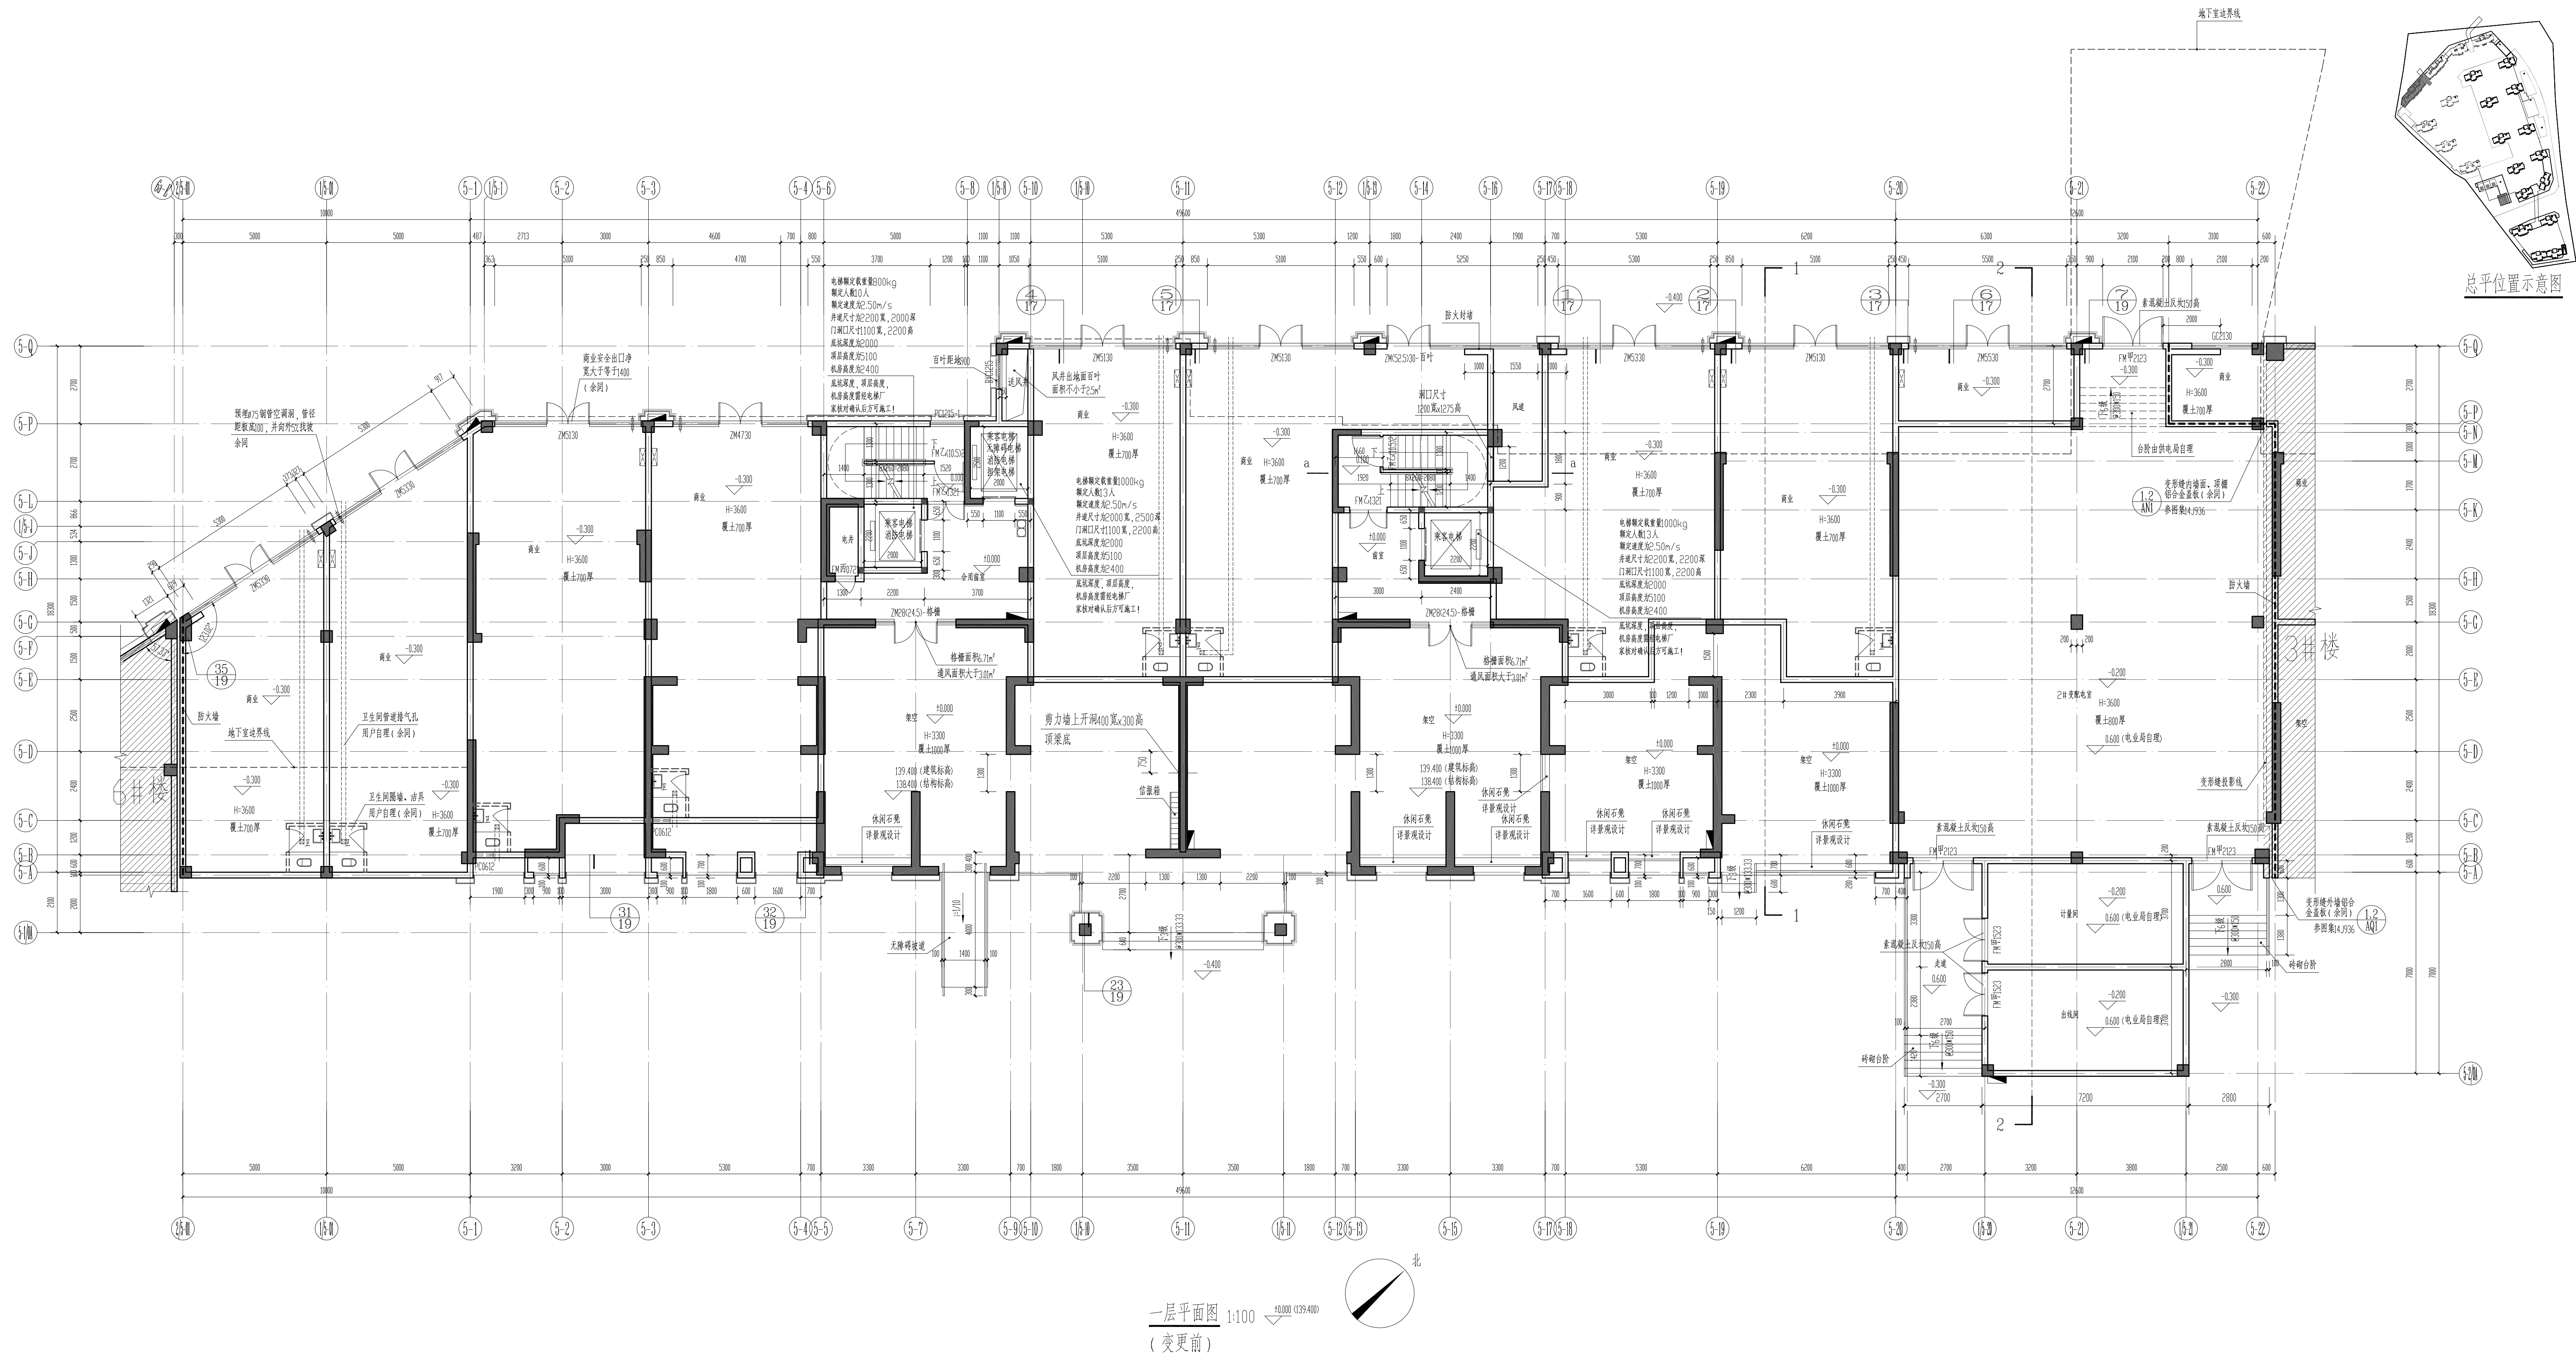

层数	标准层	层高	标准层	层高
17层	48.30	3.00	9层楼	99.30
16层	45.30	3.00	33层	96.30
15层	42.30	3.00	32层	93.30
14层	39.30	3.00	31层	90.30
13层	36.30	3.00	30层	87.30
12层	33.30	3.00	29层	84.30
11层	30.30	3.00	28层	81.30
10层	27.30	3.00	27层	78.30
9层	24.30	3.00	26层	75.30
8层	21.30	3.00	25层	72.30
7层	18.30	3.00	24层	69.30
6层	15.30	3.00	23层	66.30
5层	12.30	3.00	22层	63.30
4层	9.30	3.00	21层	60.30
3层	6.30	3.00	20层	57.30
2层	3.30	3.00	19层	54.30
1层	0.00	3.30	18层	51.30

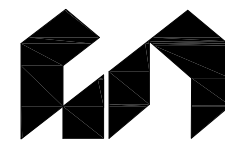

福建东南设计集团有限公司

建设部甲级证号:A135004031

备注:

施工图审查批准单位:

施工图审查批准书证号:

图纸专用章:

注册建筑师执业章:

注册结构师执业章:

工程名称:

三明市海西综合商贸城
工程建设项目一期
(5#楼)

建设单位:

三明市城市建设投资集团有限公司

审 定	曾 杰	
-----	-----	--

项目负责	黄劲峰
------	-----

专业负责	黄劲峰
------	-----

审 核	黄劲峰
-----	-----

校 对	雷照丽	
-----	-----	--

设计	陈有贤
----	-----

设计	陈有贤
制图	陈有贤

制	国	际	页
图	年		

图 名:

一层平面图

(変更前)


工程编号	J2018-16-5
------	------------

图	别	附图
---	---	----


图 号	01
-----	----

目 期	2021.02
-----	---------

专业	姓名	日期	专业	姓名	日期
建筑			电气		
构造			暖通		
给排水					

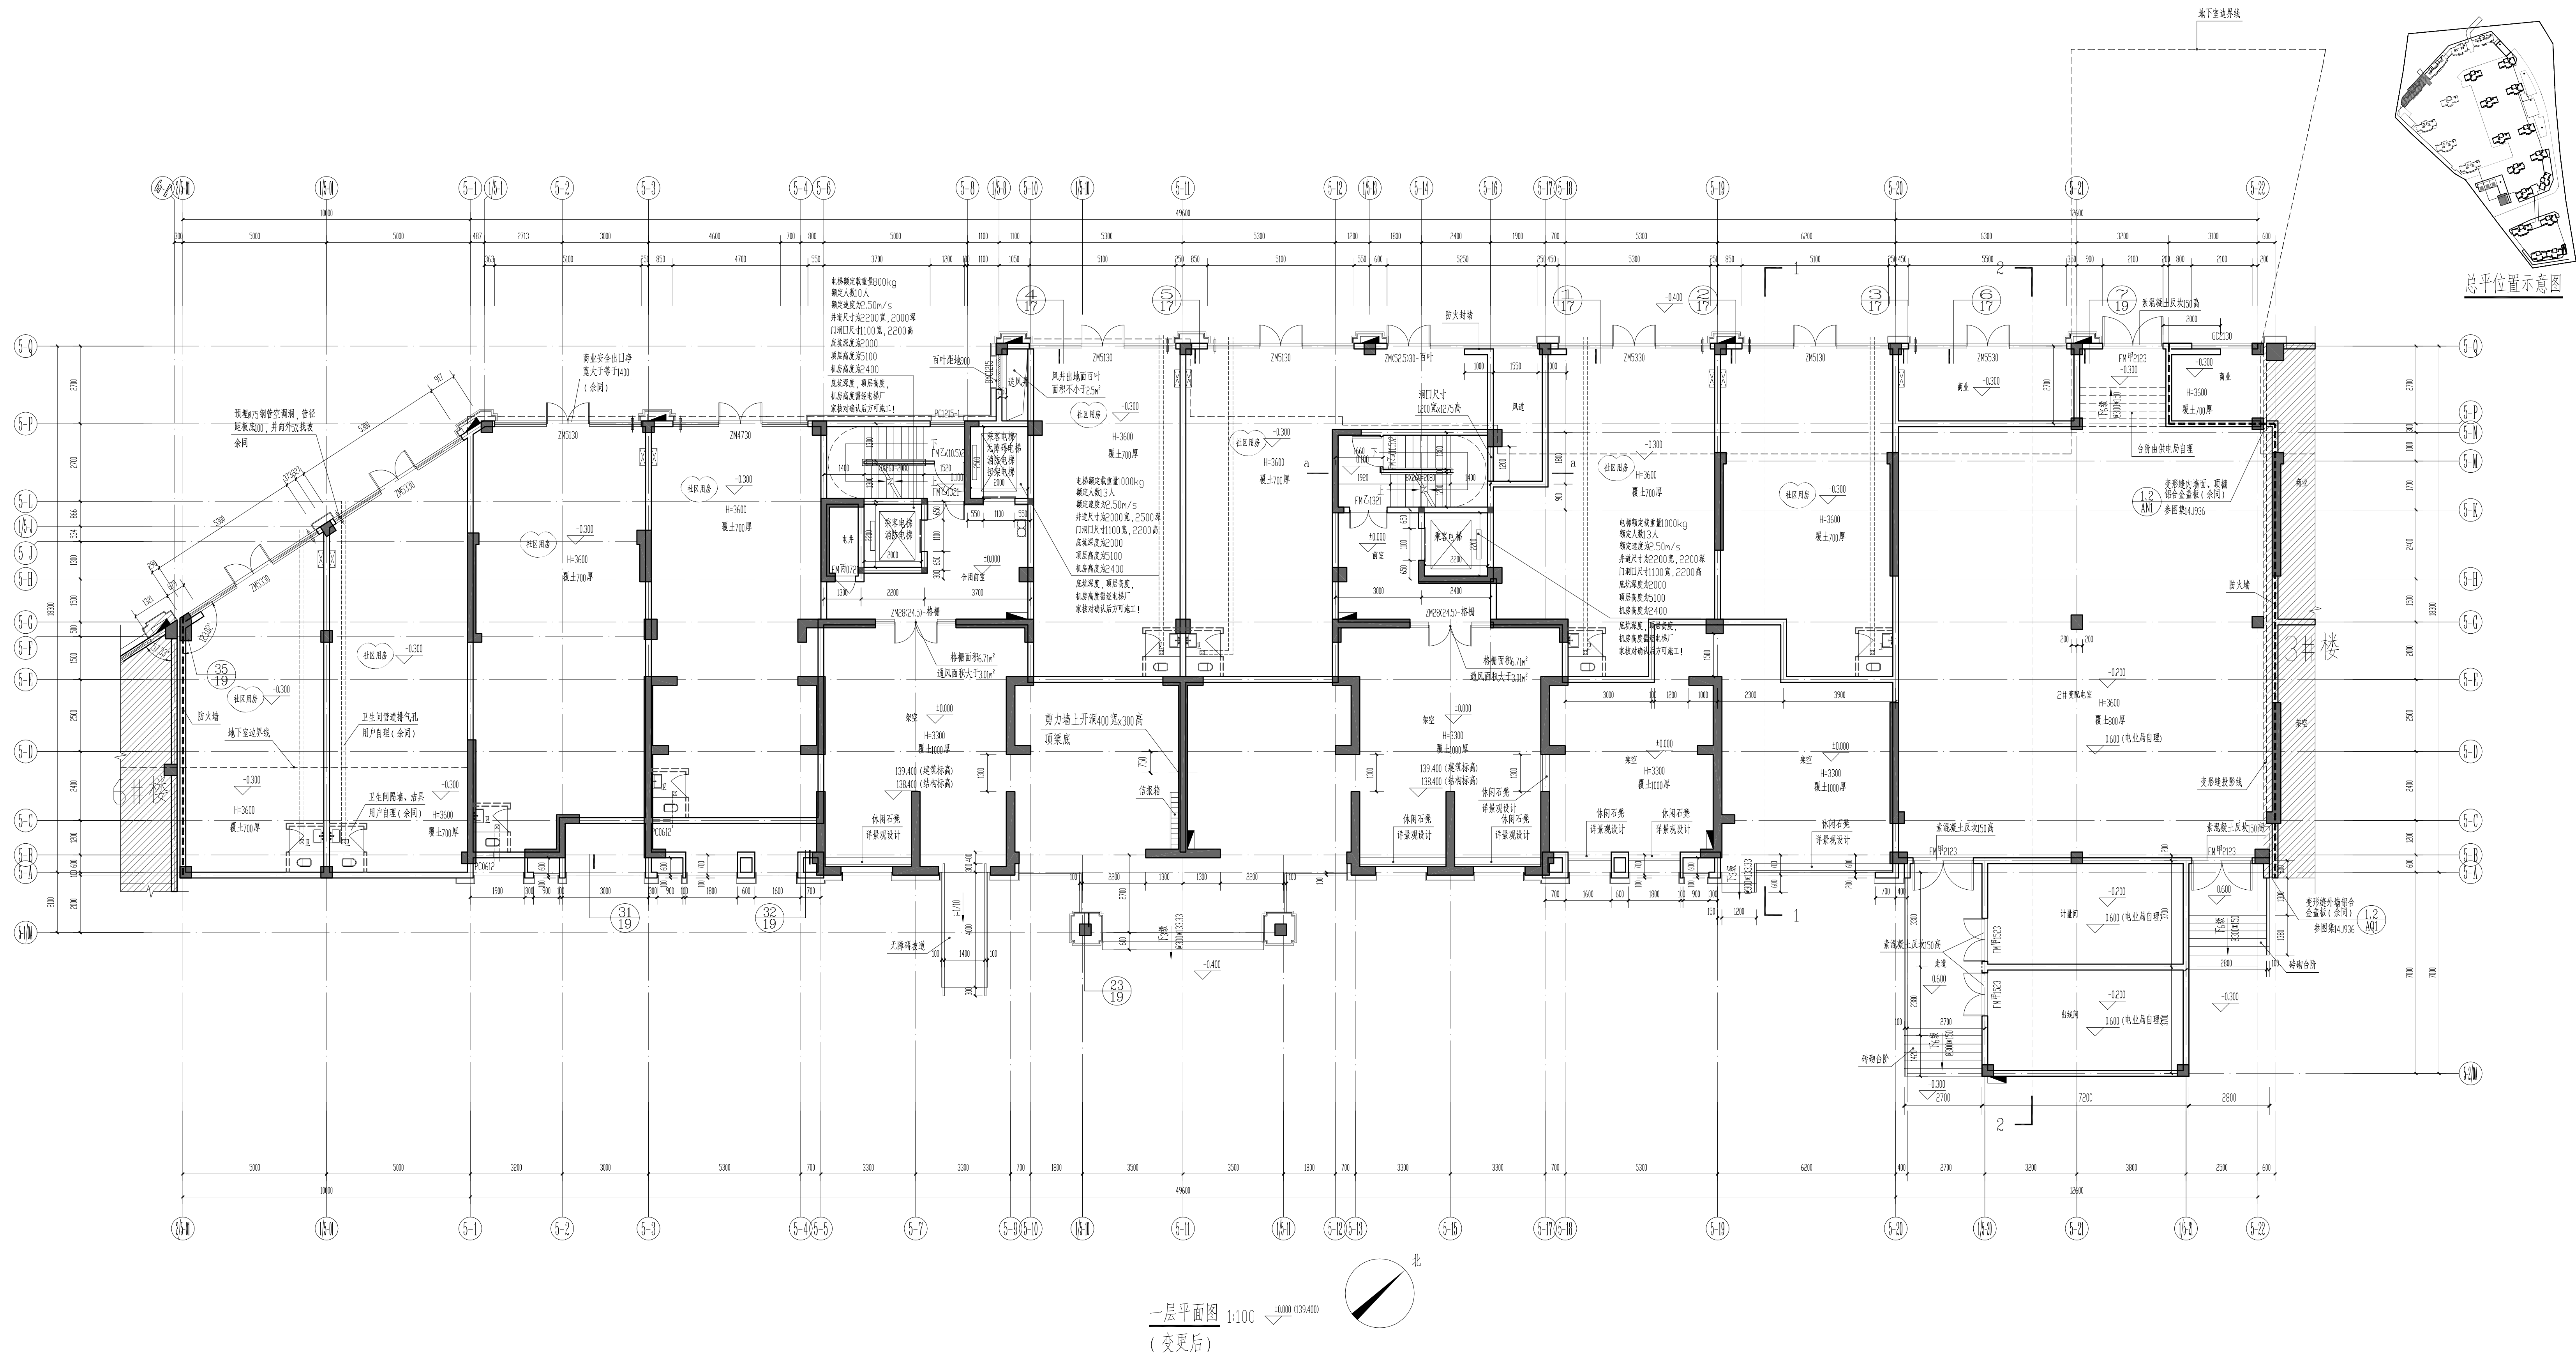

层数	标准层	层高	标准层	层高
17层	48.30	3.00	9层楼	99.30
16层	45.30	3.00	33层	96.30
15层	42.30	3.00	32层	93.30
14层	39.30	3.00	31层	90.30
13层	36.30	3.00	30层	87.30
12层	33.30	3.00	29层	84.30
11层	30.30	3.00	28层	81.30
10层	27.30	3.00	27层	78.30
9层	24.30	3.00	26层	75.30
8层	21.30	3.00	25层	72.30
7层	18.30	3.00	24层	69.30
6层	15.30	3.00	23层	66.30
5层	12.30	3.00	22层	63.30
4层	9.30	3.00	21层	60.30
3层	6.30	3.00	20层	57.30
2层	3.30	3.00	19层	54.30
1层	0.00	3.30	18层	51.30

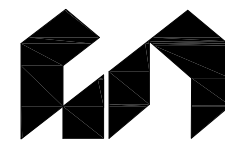

福建东南设计集团有限公司

建设部甲级证号:A135004031

备注:

施工图审查批准单位:

施工图审查批准书证号:

图纸专用章:

注册建筑师执业章:

注册结构师执业章:

工程名称:

三明市海西综合商贸城
工程建设项目一期
(5#楼)

建设单位:

三明市城市建设投资集团有限公司

审 定	曾 杰	
-----	-----	--

项目负责	黄劲峰
------	-----

专业负责	黄劲峰
------	-----

审 核	黄劲峰
-----	-----

校 对	雷照丽	
-----	-----	--

设计	陈有贤
----	-----

设计	陈有贤
制图	陈有贤

制	国	际	页
图	年		

图 名:

一层平面图

(變更后)

工程编号	J2018-16-5
------	------------

图	别	附图
---	---	----

图 号	02
-----	----

目 期	2021.02
-----	---------