


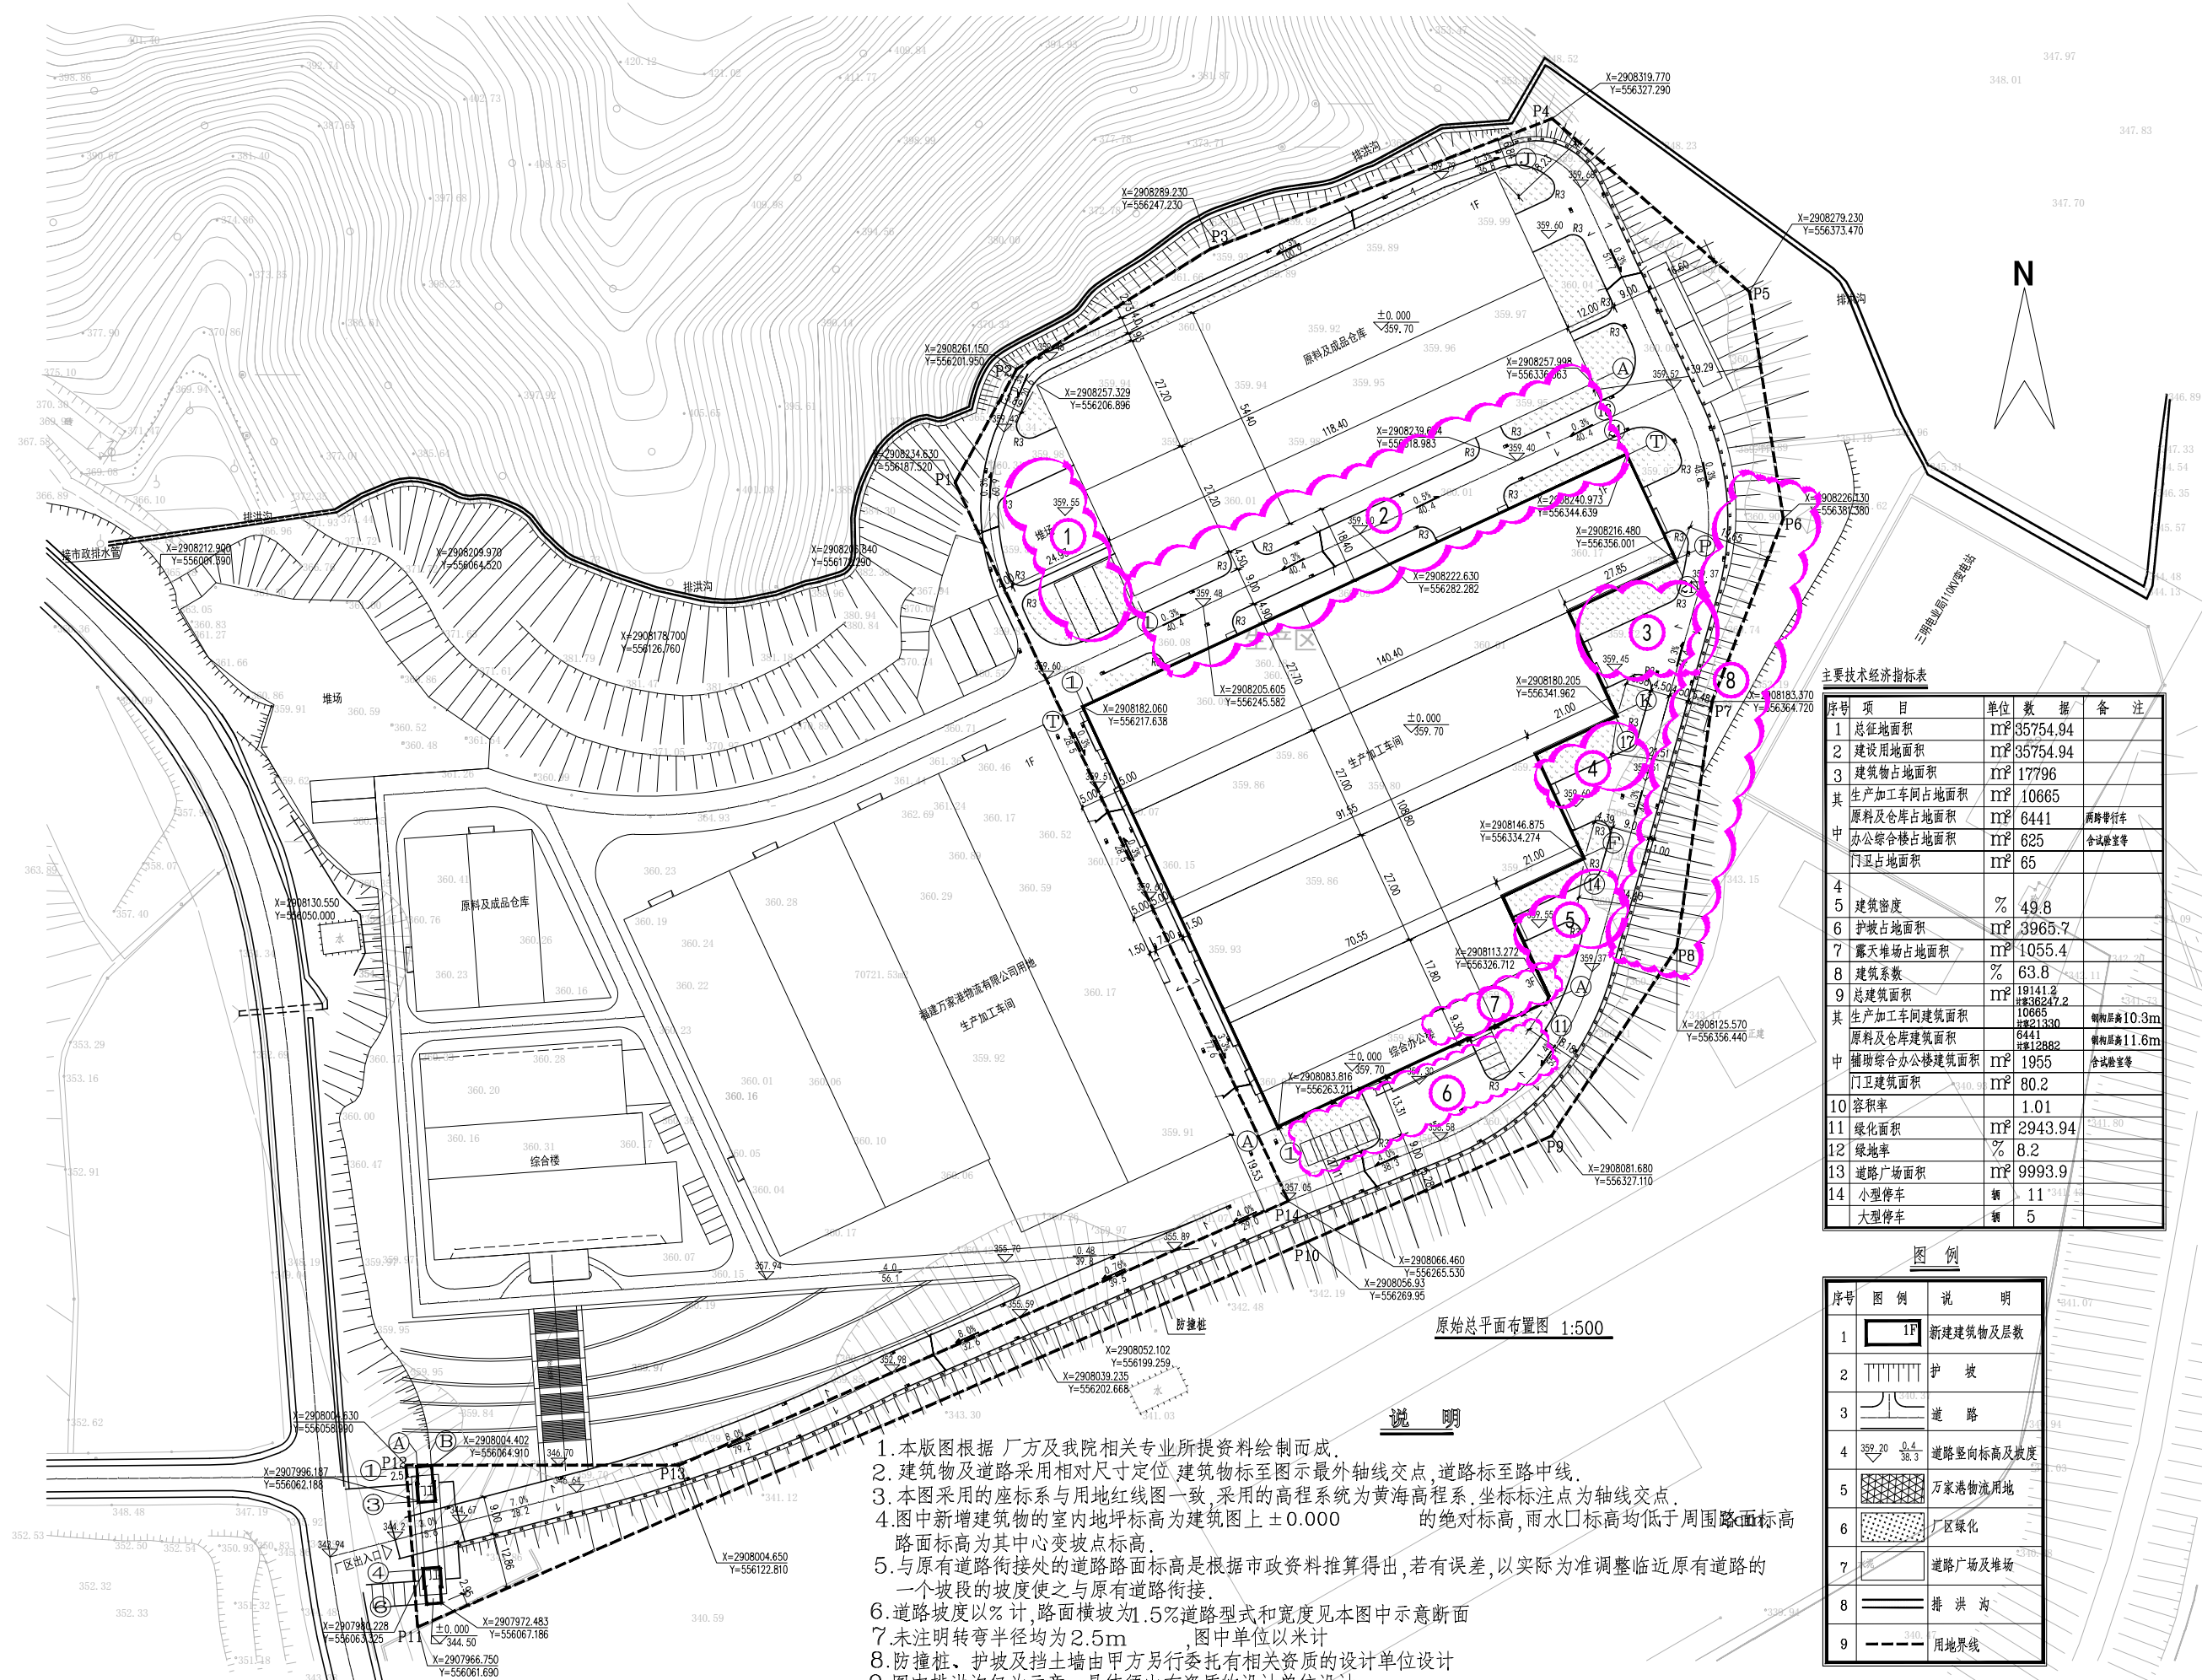


主要技术经济指标表				
序号	项 目	单 位	数 据	备 注
1	总征占地面积	㎡	35754.94	
2	建设用地面积	㎡	35754.94	
3	建筑物占地面积	㎡	17796	
其	生产加工车间占地面积	㎡	10665	
中	原料及仓库占地面积	㎡	6441	两路并行
	办公综合楼占地面积	㎡	625	含试验室等
	门卫占地面积	㎡	65	
4	建筑密度	%	49.8	
6	护坡占地面积	㎡	3965.7	
7	露天堆场占地面积	㎡	1055.4	
8	建筑系数	%	63.8	
9	总建筑面积	㎡	19141.2	
其	生产加工车间建筑面积	㎡	10665	钢构层高10.3m
中	原料及仓库建筑面积	㎡	6441	钢构层高11.6m
	辅助综合办公楼建筑面积	㎡	1955	含试验室等
	门卫建筑面积	㎡	80.2	
10	容积率		1.01	
11	绿化面积	㎡	2943.94	
12	绿地率	%	8.2	
13	道路广场面积	㎡	9993.9	
14	小型停车	辆	11	
	大型停车	辆	5	

序号	图 例	说 明
1	1F	新建建筑物及层数
2	护坡	护 坡
3	道路	道 路
4	道路竖向标高及坡度	道路竖向标高及坡度
5	王家港物流用地	王家港物流用地
6	厂区绿化	厂区绿化
7	道路广场及堆场	道路广场及堆场
8	排水沟	排 洪 沟
9	用地界线	用地界线

原始总平面布置图 1:500

说 明

1. 本版图根据 厂方及我院相关专业所提资料绘制而成。
2. 建筑物及道路采用相对尺寸定位,建筑物标至图示最外轴线交点,道路标至路中线。
3. 本图采用的坐标系与用地红线图一致,采用的高程系统为黄海高程系,坐标标注点为轴线交点。
4. 图中新增建筑物的室内地坪标高为建筑图上±0.000 的绝对标高,雨水口标高均低于周围路面标高,路面标高为其中心变坡点标高。
5. 与原有道路衔接处的道路路面标高是根据市政资料推算得出,若有误差,以实际为准调整临近原有道路的一个坡段的坡度使之与原有道路衔接。
6. 道路坡度以%计,路面横坡为1.5%道路型式和宽度见本图中示意断面
7. 未注明转弯半径均为2.5m,图中单位以米计
8. 防撞桩、护坡及挡土墙由甲方另行委托有相关资质的设计单位设计
9. 图中排水沟仅为示意,具体须由有资质的设计单位设计。

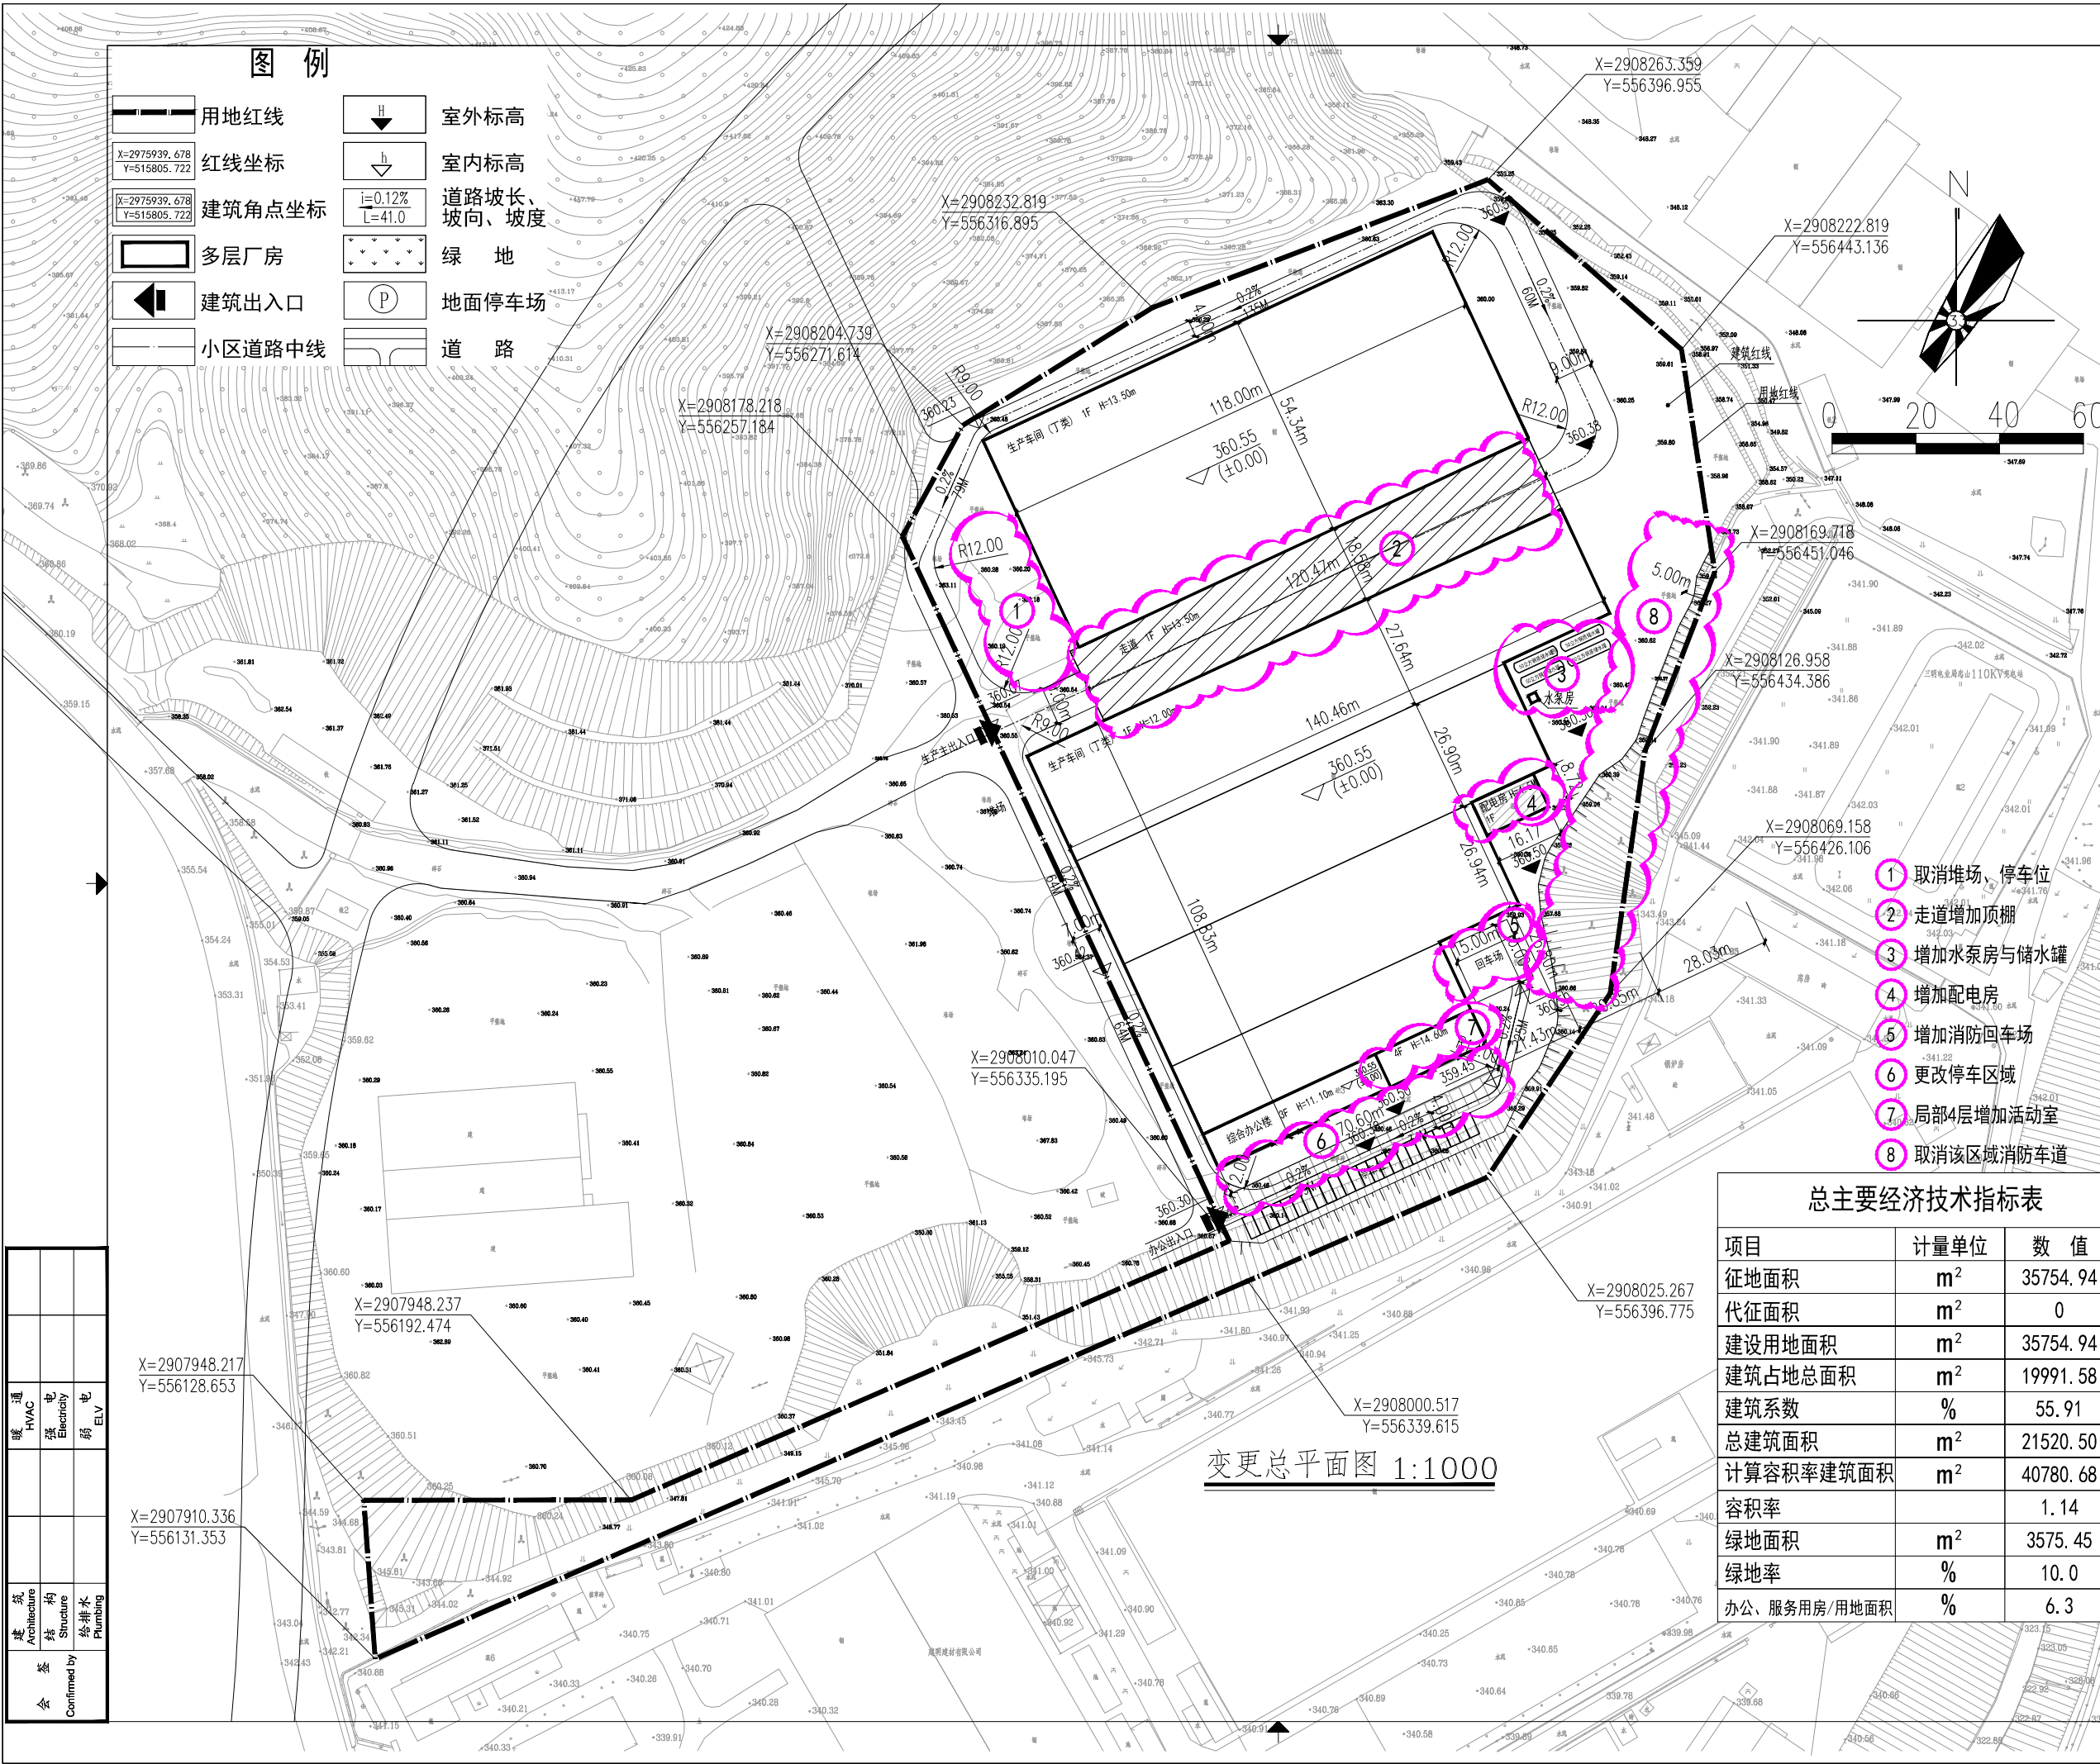

图例

- 用地红线
- 红线坐标
- 建筑角点坐标
- 多层厂房
- 建筑出入口
- 小区道路中线
- 室外标高
- 室内标高
- 道路坡长、坡向、坡度
- 绿地
- 地面停车场
- 道路

备注
COMMENTS

设计单位
DESIGN
INSTITUTE

广州博厦建筑设计研究院有限公司
GUANGZHOU BOSHA ARCHITECTURAL DESIGN
INSTITUTE CO., LTD.

证书
CERTIFICATE

建筑工程设计甲级
给水、排水、桥梁、道路、园林、人防工程设计乙级
证书编号: A244007828
城乡规划编制甲级资质证书编号:
自资规甲字21440265

建设单位
Client

三明市鑫润再生资源有限公司

工程名称
Project Name

年产40万吨矿山机械配件建设项目生产车间

子项名称
Sub-Project

工程编号
Project No.

SM2021WN(建)0173

审核
Approved by

黄永彦

审核
Verified by

卢娟

项目负责人
Project manager

阙礼明

专业负责人
Profession manager

阙礼明

校对
Checked by

姚志华

设计
Designer

胡永锐

图签名称
Drawing Title

总平面图

专业
Discipline

建筑

阶段
Stage

施工图

版本
Version No.

01

图号
Drawing No.

ZP-01

比例
Scale

1:1000

日期
Date

2022.01

注册执业专用章
Stamp of Registration


单位出图专用章
Stamp of design unit

此图纸必须经图纸审图机构审查合格盖章
并经消防审批部门审查合格盖章后方可施工

- 1 取消堆场、停车位
- 2 走道增加顶棚
- 3 增加水泵房与储水罐
- 4 增加配电房
- 5 增加消防回车场
- 6 更改停车区域
- 7 局部4层增加活动室
- 8 取消该区域消防车道

总主要经济技术指标表

项目	计量单位	数 值
征占地面积	m ²	35754.94
代征面积	m ²	0
建设用地面积	m ²	35754.94
建筑占地总面积	m ²	19991.58
建筑系数	%	55.91
总建筑面积	m ²	21520.50
计算容积率建筑面积	m ²	40780.68
容积率		1.14
绿地面积	m ²	3575.45
绿地率	%	10.0
办公、服务用房/用地面积	%	6.3

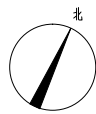

注：1.本层建筑面积：6441平方米
建筑占地面积：6441平方米
总建筑面积：6441平方米
使用人数：30人
2.轴线定位详见结构专业图纸
①~⑩轴次 ④~⑩轴外1.200标高以上采用加气混凝土砌块，1.200标高以上采用单层镀锌钢板白色彩钢板。
3.卫生间所有内墙高3000，上覆单层普通钢板，内设轻钢龙骨石膏板吊顶
5.卫生间地面标高比相应地面标高低30

变更前

青島時代建築設計有限公司

註冊資格

甲 級

證書編號

J137005689

合同章號

證書編號

1. 本圖幅面應符合國家圖幅規定。
2. 本圖幅面應符合國家圖幅規定。
3. 本圖幅面的本公司設計技術規程及圖樣標準使用。

備註:

REMARKS:

施工图审查批准书号:

APPROVED BY:

施工图审查批准书证号:

APPROVED NO:

审查意见:

CBNXD1 PROJECT SEAL:

注册执业章号:

REGISTERED SEAL:

注册执业章号:

REGISTERED SEAL:

	姓名	签名	
项目负责人	王爱军		
专业负责人	王爱军		
审核	袁 刚		
审核	张玉静		
校对	张玉静		
设计	袁 刚		

会 签	建 筑		
	结 构		
	给排水		
	暖通		
	出 气		

建设单位:

福建金钢砖工贸有限公司

工程名称:

年产40万吨矿山机械配件项目

子 项:

原料及成品仓库

图 名:

一层平面图

图 号:

金钢砖 -J1-1

设计阶段

施 工 图

版 次

一

专业

建 筑

比例

1:200


日 期

2012.02.10

第3张

共7张

房屋座落: 三明市小蕉桐仔窠
生产车间

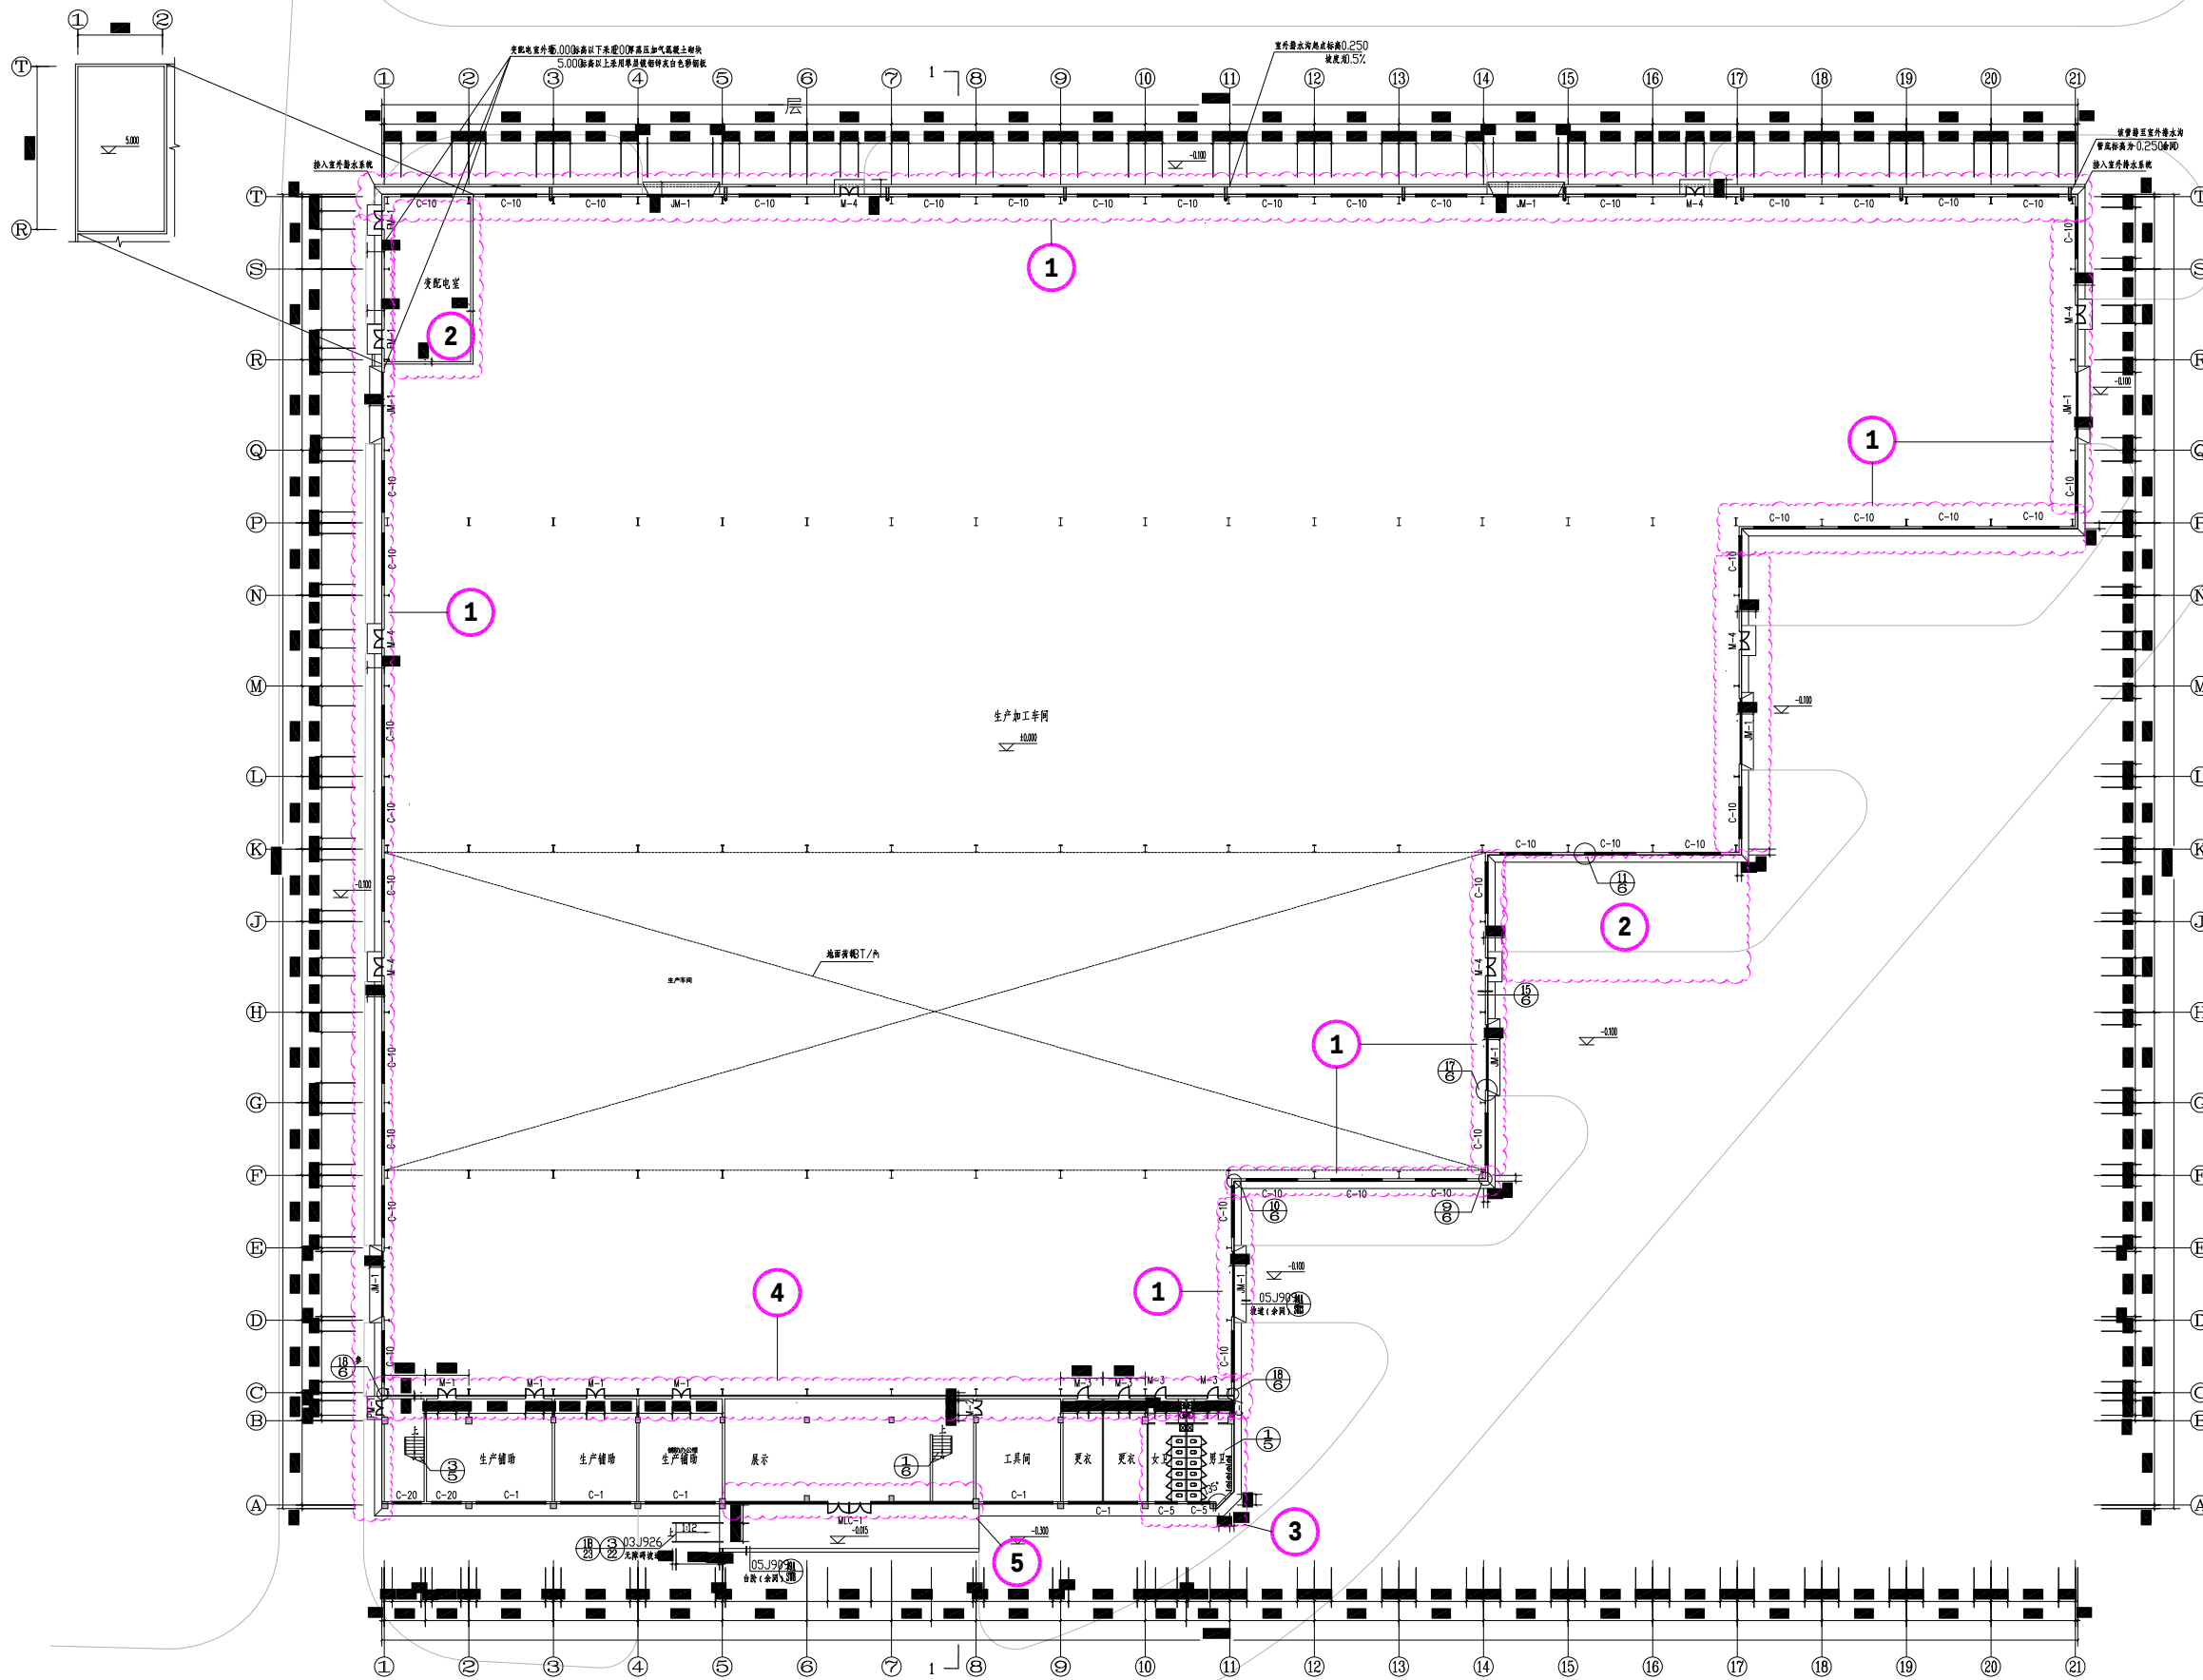

一层平面图 1:200

注: 1. 本图建筑面积11290m², 其中生产加工车间建筑面积10665m², 辅助办公建筑面积625m²
占地面积11290m², 其中生产加工车间占地面积10665m², 辅助办公占地面积625m²
总建筑面积12620m², 其中生产加工车间建筑面积10665m², 辅助办公建筑面积1955m²

2. 轴线位置及结构专业图例
3. 室内地面做法: 地面分合缝处设伸缩缝
4. 卫生间地面做法: 地面分合缝处设伸缩缝
5. 图中注明详图: ① ② ③ ④ ⑤ ⑥ ⑦ ⑧ ⑨ ⑩ ⑪ ⑫ ⑬ ⑭ ⑮ ⑯ ⑰ ⑱ ⑲ ⑳ ㉑ ㉒ ㉓ ㉔ ㉕ ㉖ ㉗ ㉘ ㉙ ㉚ ㉛ ㉜ ㉝ ㉞ ㉟ ㊱ ㊲ ㊳ ㊴ ㊵ ㊶ ㊷ ㊸ ㊹ ㊺ ㊻ ㊼ ㊽ ㊾ ㊿
6. 配电箱可开启外窗窗框设不锈钢挂网, 网孔<10x10, 网框不小1.2mm
7. 配电箱内墙5000, 采用200厚蒸压加气混凝土砌块, 上覆普通砂浆, 内设轻钢龙骨石膏板吊顶
8. 配电箱由当地供电部门设计

变更前

1. 本图必须按此图尺寸为准
2. 本图必须按此图尺寸为准
3. 本图必须按此图尺寸为准

备注:
REMARKS:

施工图审查批准单位:
APPROVED BY:

施工图审查批准证书号:
APPROVED NO:

注册执业章:
REGISTERED SEAL:

注册执业章:
REGISTERED SEAL:

注册执业章:
REGISTERED SEAL:

姓名	职称
项目负责人	王爱军
专业负责人	王爱军
审核	张立群
校对	张立群
设计	张立群

姓名	职称
项目负责人	王爱军
专业负责人	王爱军
审核	张立群
校对	张立群
设计	张立群

编制单位: 福建金钢铁工贸有限公司

工程名称: 年产40万吨矿山机械配件项目


子项: 生产加工车间


图名: 一层平面图

图号: 金钢铁-1-2-3

设计阶段: 施工图 图号: 1-200

日期: 2012.02.22 第02版 共11版

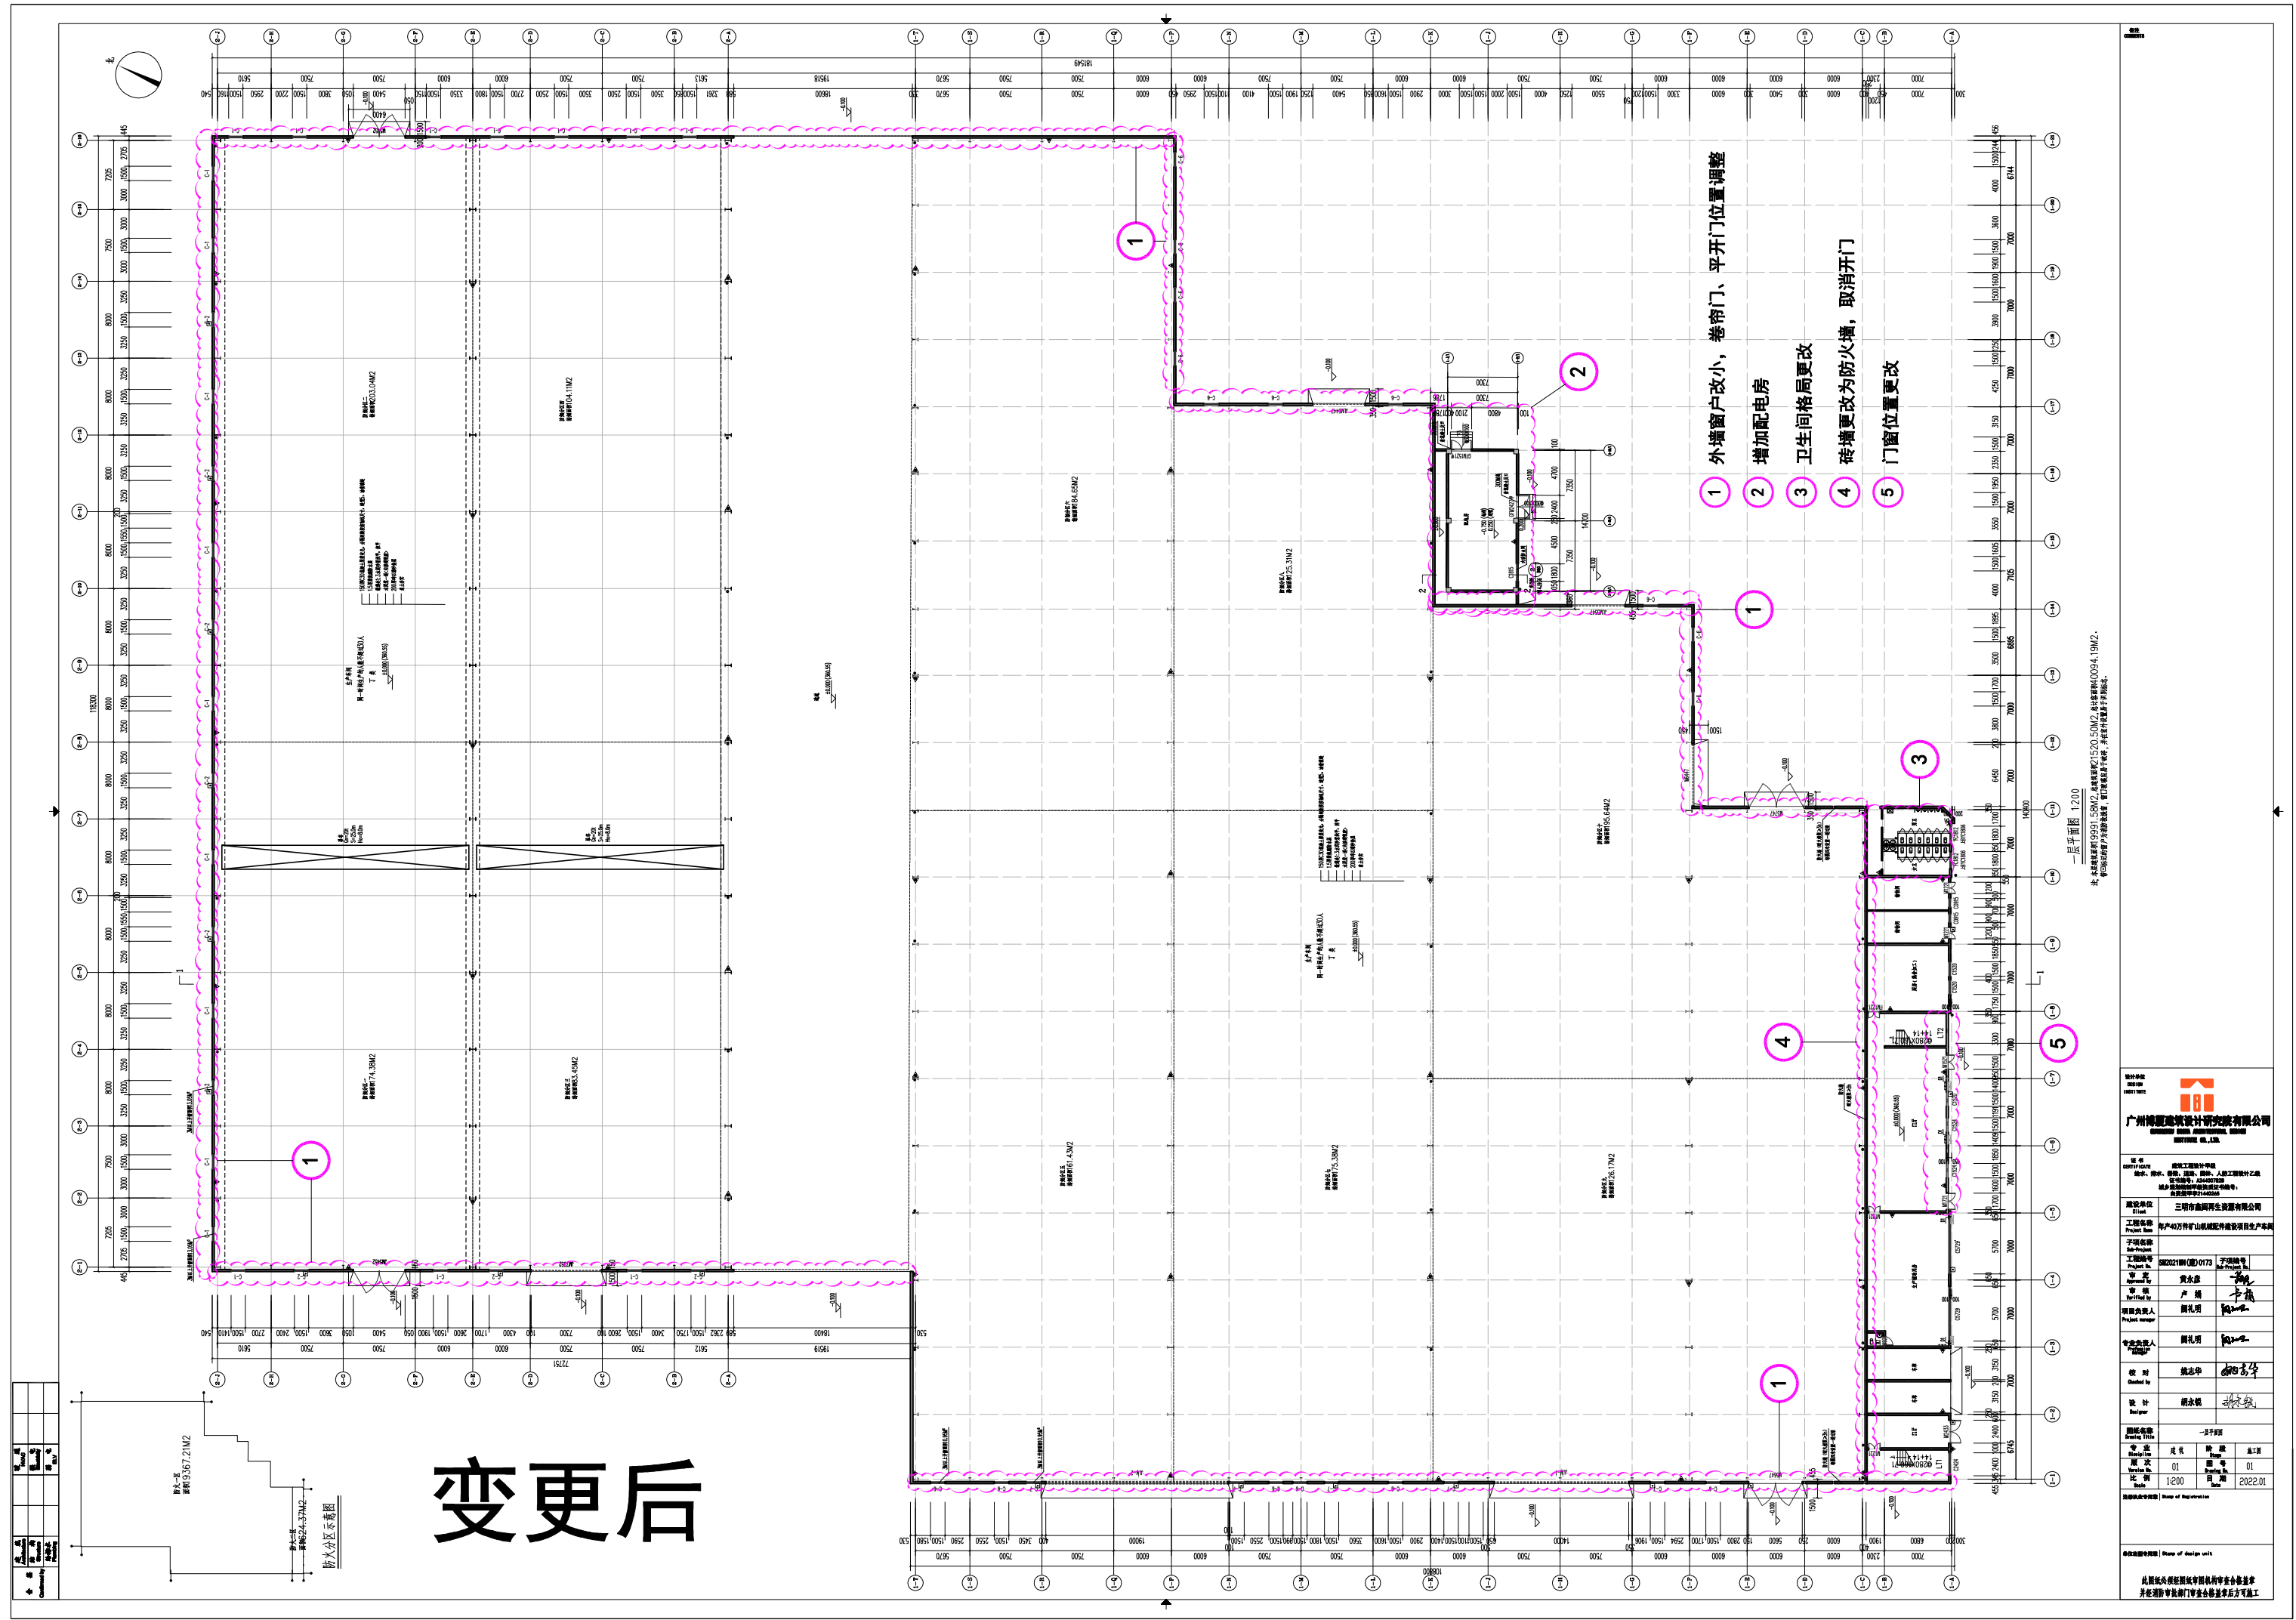

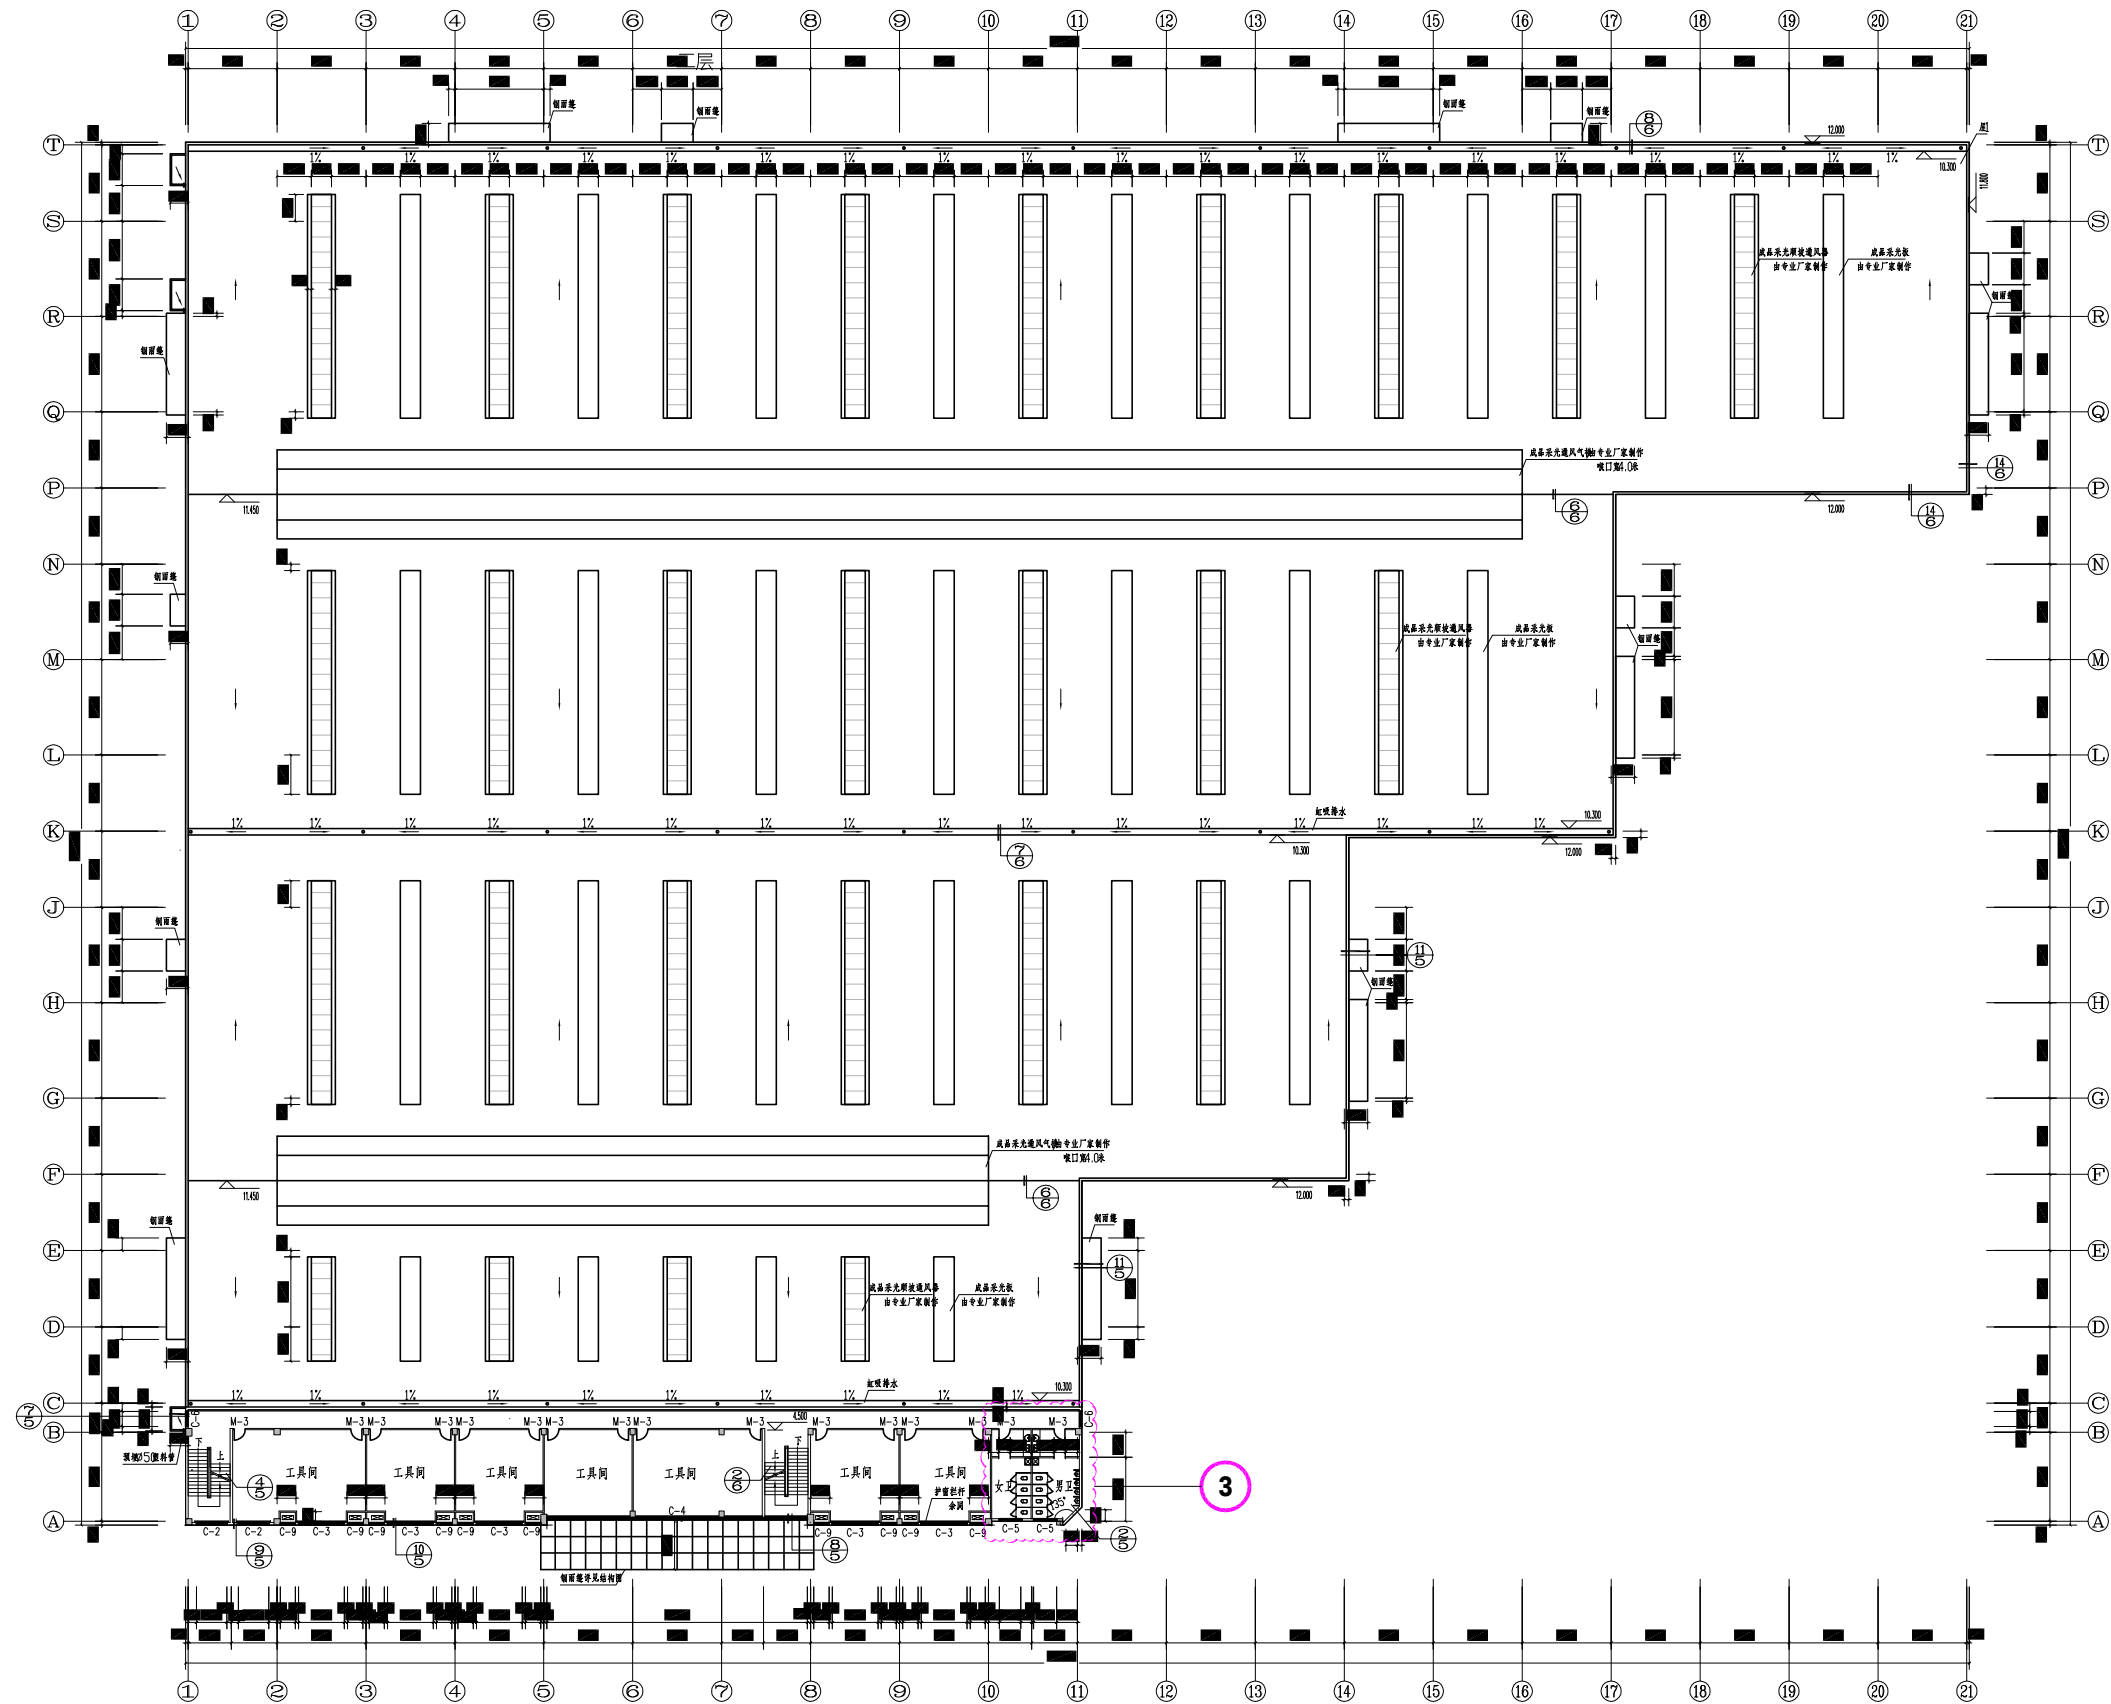

二层平面图:200

注:1. 本层建筑面积650m²

2. 本层门框高100

3. 屋顶坡度按结构坡度, 屋面防水为钢筋混凝土, 防水厚度为0.526

4. 屋面为SMP卷材, 厚度不小于6cm, 大跨距S00, 坡度均为1%, 宽250

5. 屋面采光顶采用RP采光板, 采用镀锌板, 采光率70%, 节点做法由专业厂家提供

变更前

施工图审查批准单位

APPROVED BY:

施工图审查批准证书号:

APPROVED NO:

注册建筑师:

ONBQI PROJECT SEAL:

注册建筑师:

REGISTERED SEAL:

注册建筑师:

REGISTERED SEAL:

姓名	职称
项目负责人 王爱军	注册建筑师
专业负责人 王爱军	注册建筑师
审核 姜国	注册建筑师
校对 姜国	注册建筑师
设计 姜国	注册建筑师

专业	姓名	职称
结构	姜国	注册结构师
给排水	姜国	注册给排水工程师
暖通	姜国	注册暖通工程师
电气	姜国	注册电气工程师

审核单位: 福建金同顺工贸有限公司

工程名称: 年产40万吨矿山机械配件项目

子项: 生产加工车间


图名: 二层平面图

图号: 金同顺-102号

设计阶段: 施工图 图 发 一


专业: 结构 比例: 1:200

日期: 2012.02.22 第04版 共11版

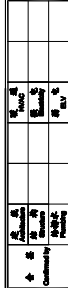

防火分区示意图
防火分区
面积45.58M2

变更后

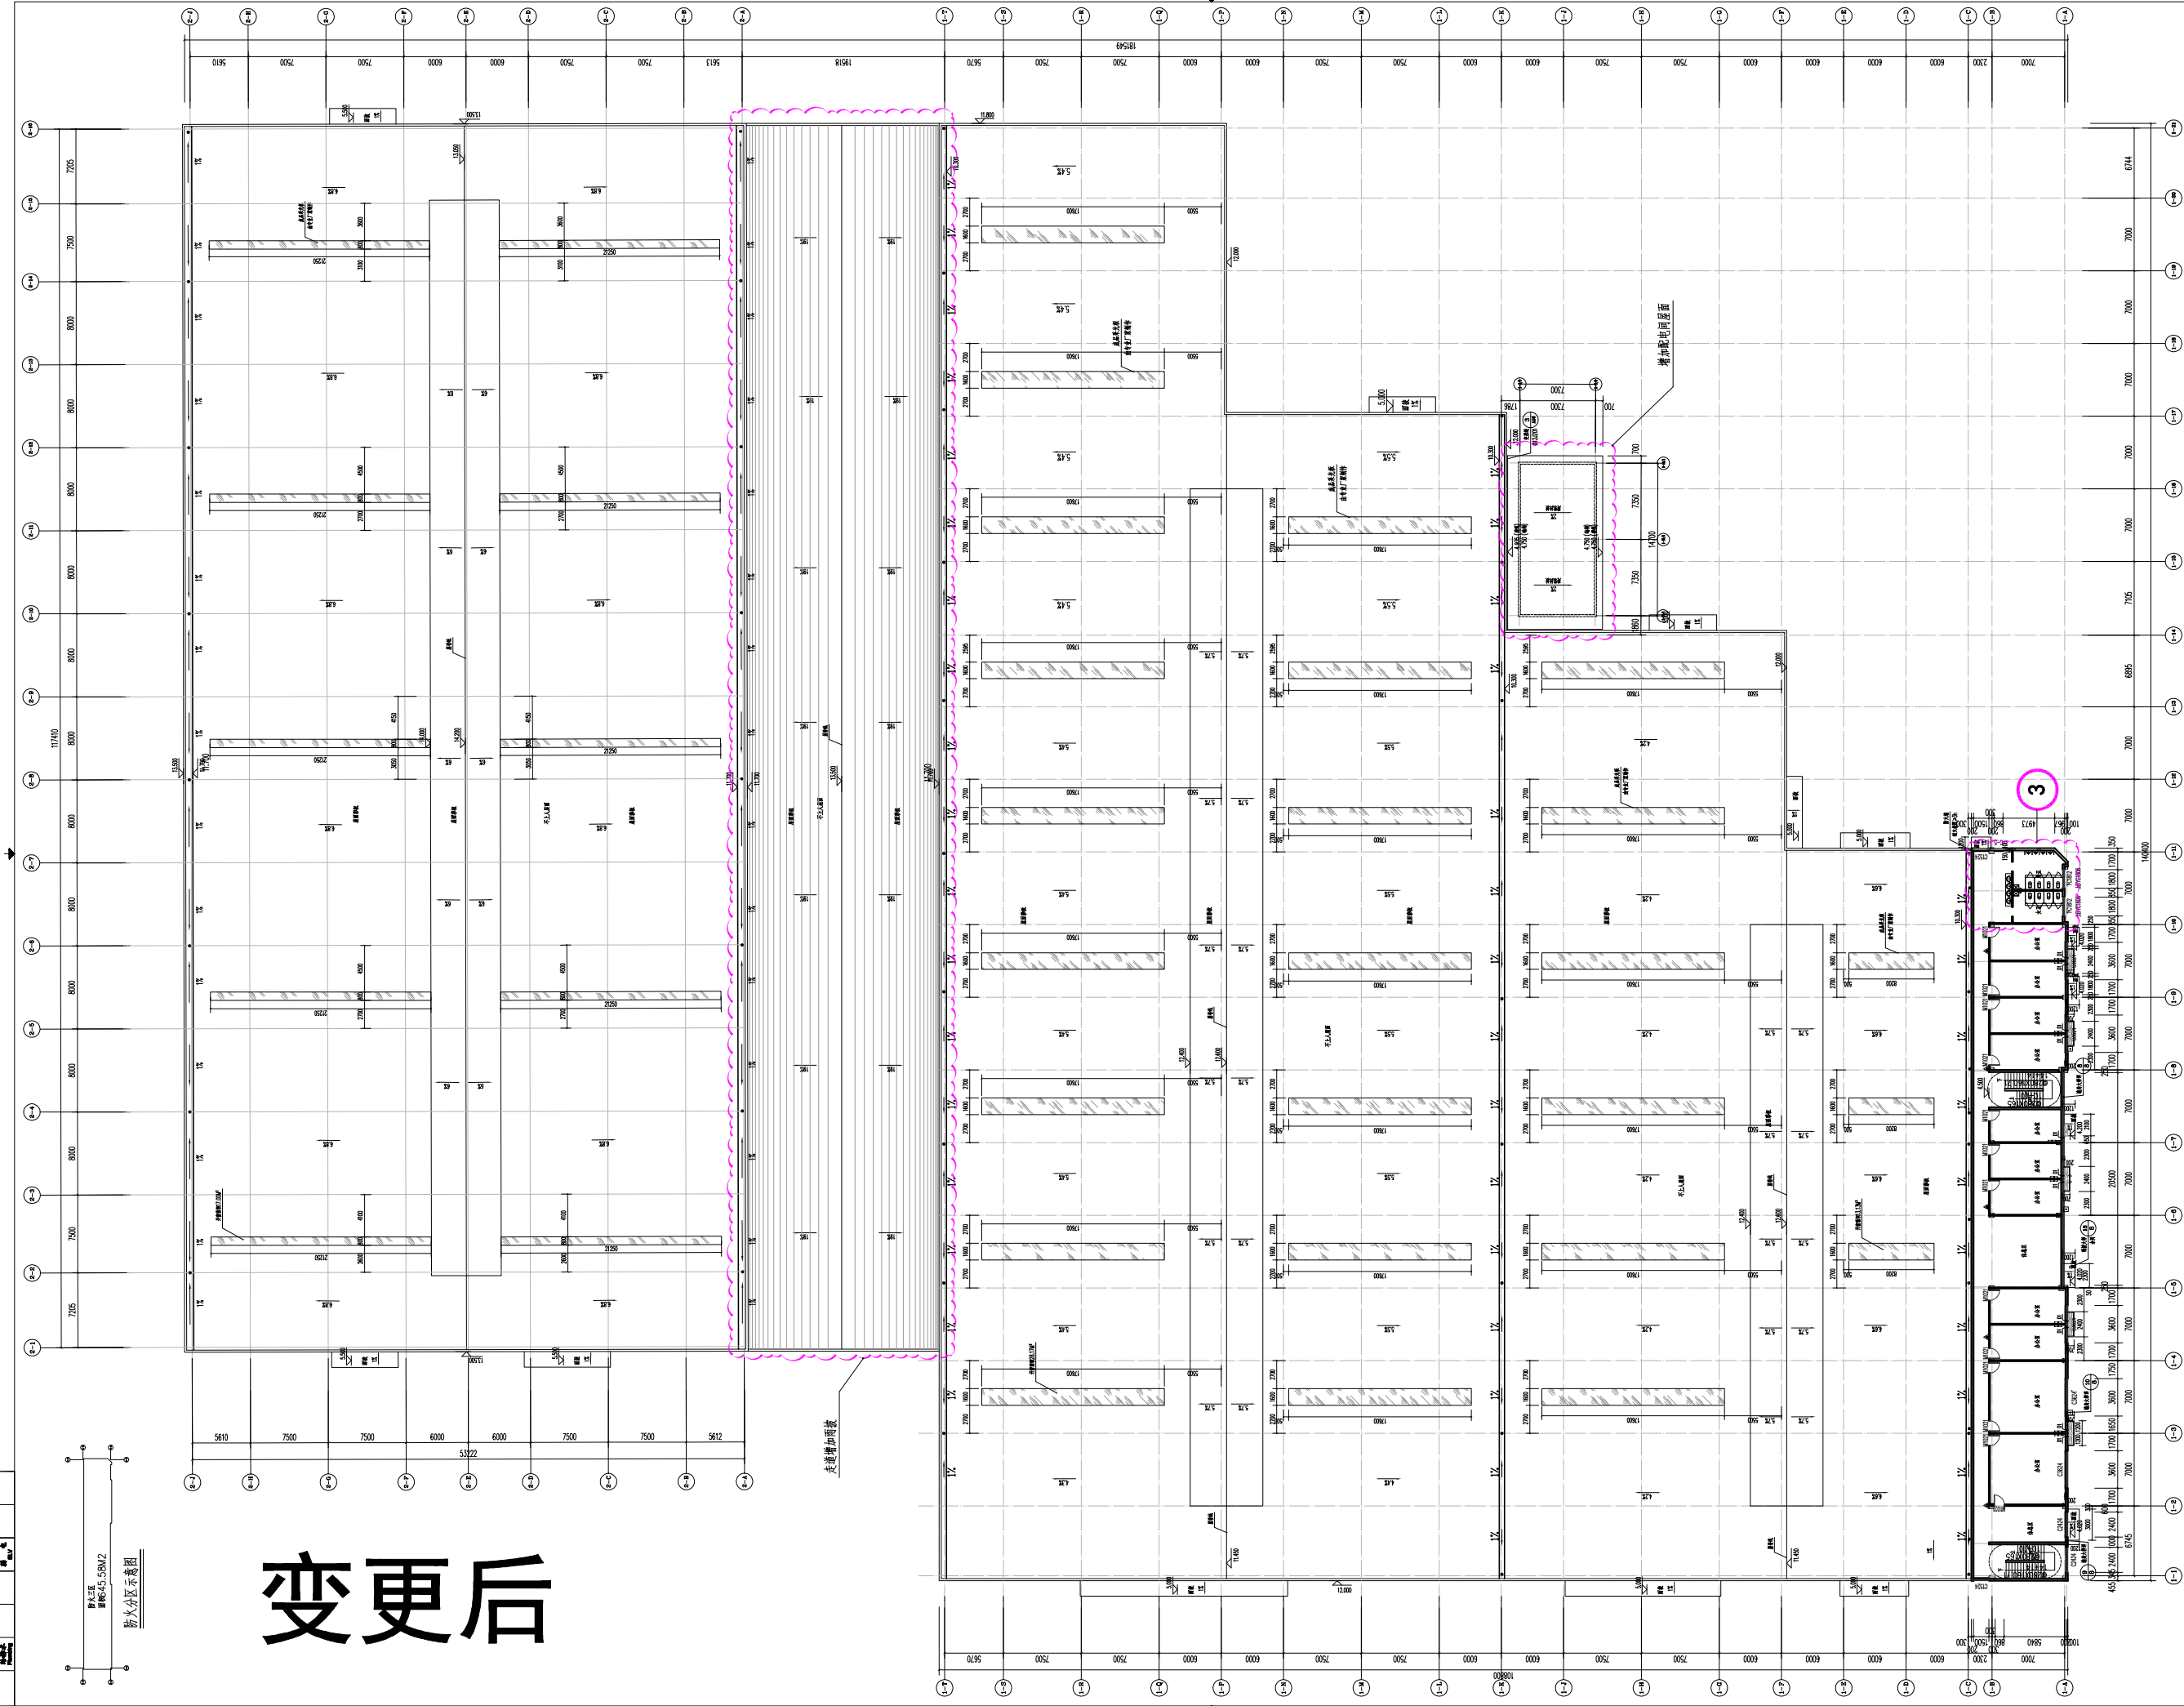

二层平面图 1:200
注: 本图建筑面积45.492M2。
单位: 毫米

设计单位 设计人 审核人		 广州博厦建筑设计研究院有限公司 (盖章) 地址：广州市天河区珠江新城珠江东路10号高德置地广场F座1802室 邮编：510623	
项目负责人 设计人 审核人		三阳市通河再生资源有限公司 客户：万件矿山机械配件建设项目生产车间	
工程名称 Project Name		三阳市通河再生资源有限公司	
子项名称 Sub-Project		客户：万件矿山机械配件建设项目生产车间	
工程编号 Project No.		20221001 (010173)	
专业负责人 Professional		黄永森	
项目负责人 Project Manager		卢靖	
专业负责人 Professional		周礼明	
校 对 Checked by		姚志华	
设 计 Designer		周永根	
图纸名称 Drawing Name		二、三层平面图	
图 次 Version No.		01	
图 号 Drawing No.		02	
比例 Scale		1:200	
日期 Date		2022.01	
注册执业证书号/Name of Registration			
设计单位盖章/Name of design unit			
此图仅供内部使用，不得用于其他项目。 未经通河再生资源有限公司安全部审核，不得用于其他项目。			

项目负责	姓名	签名
专业负责	王爱军	王爱军
审定	王爱军	王爱军
审核	敖刚	敖刚
校对	张玉静	张玉静
设计	王爱军唐艳芝	王爱军唐艳芝

会 签	建 筑	唐 艳 芝
	结 构	
	给 排 水	
	暖 通	
	电 气	


建设单位 福建金闽赣工贸有限公司

工程名称 年产40万件矿山机械配件项目

子 项 生产加工车间


图 名 三层平面图
屋顶平面图

图 号	金闽赣-J23修		
设计阶段	施工图	版 次	—
专 业	建 筑	比 例	1:200
日 期	2012.02.22	第05张	共11张

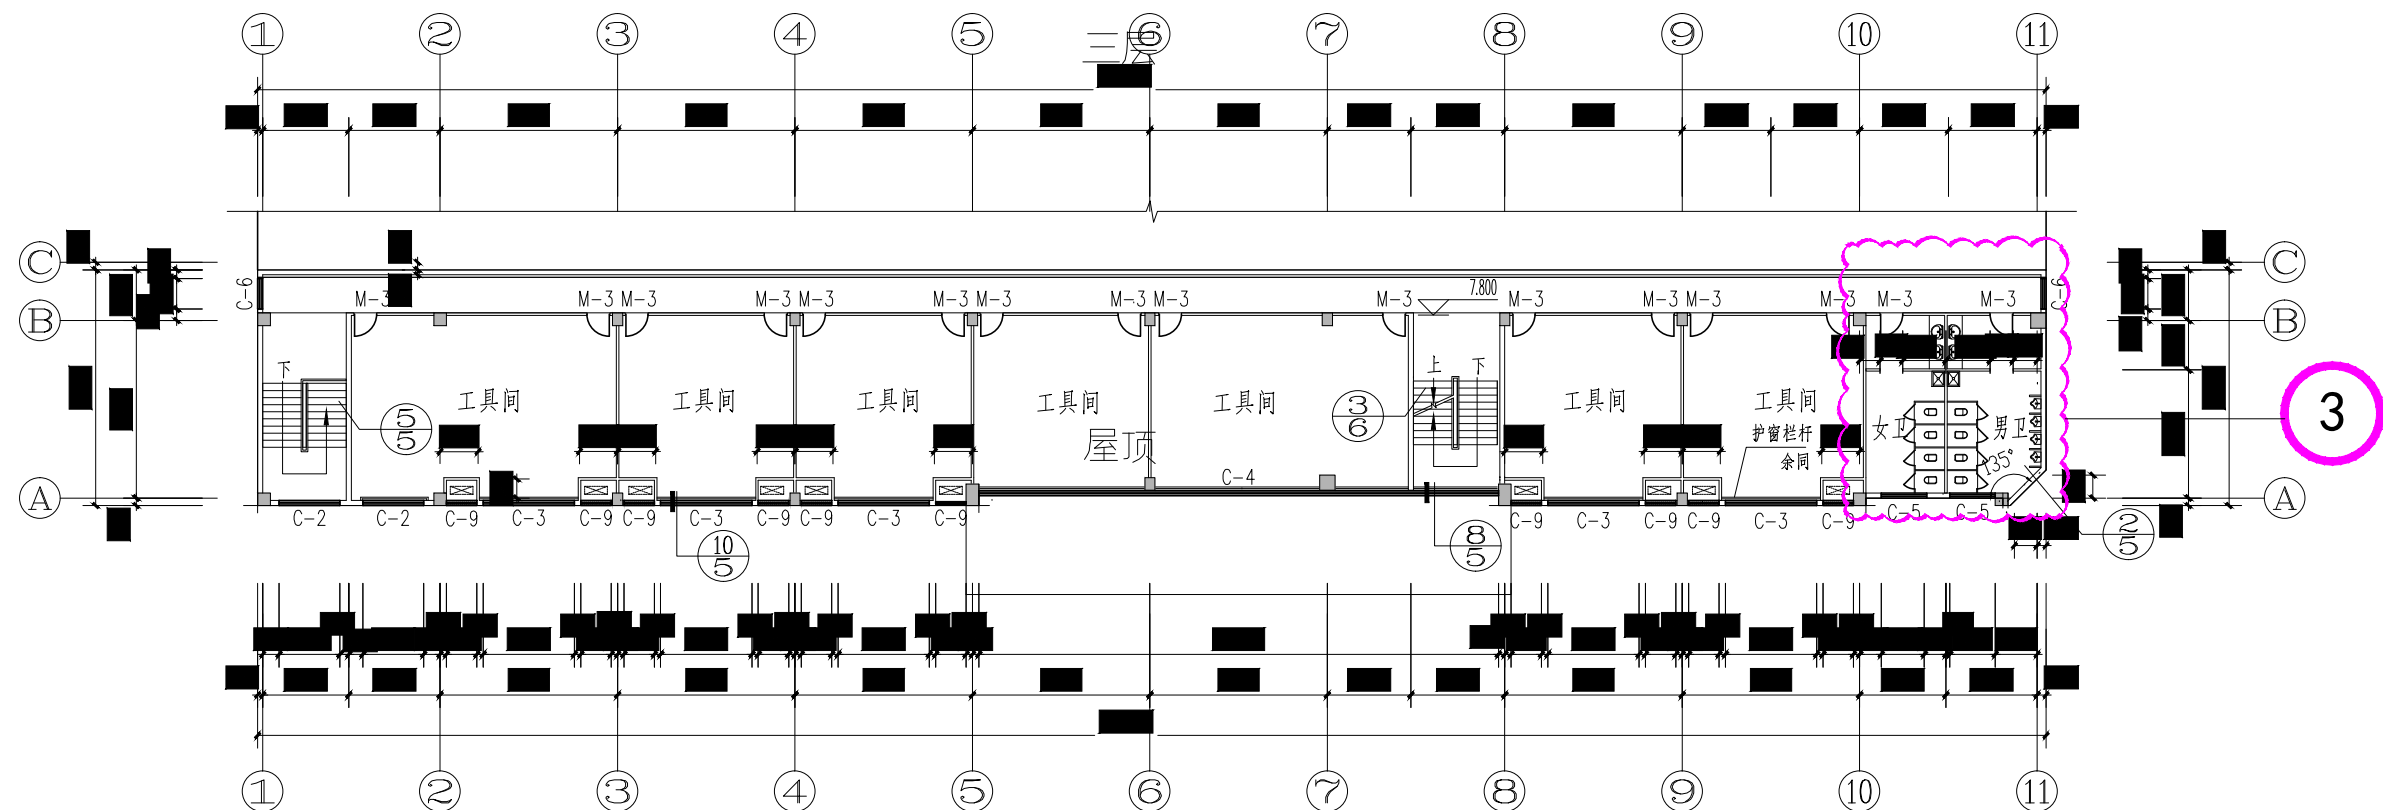

三层平面图1:200

注:1.本层建筑面积650㎡
2.未注明门垛宽100.

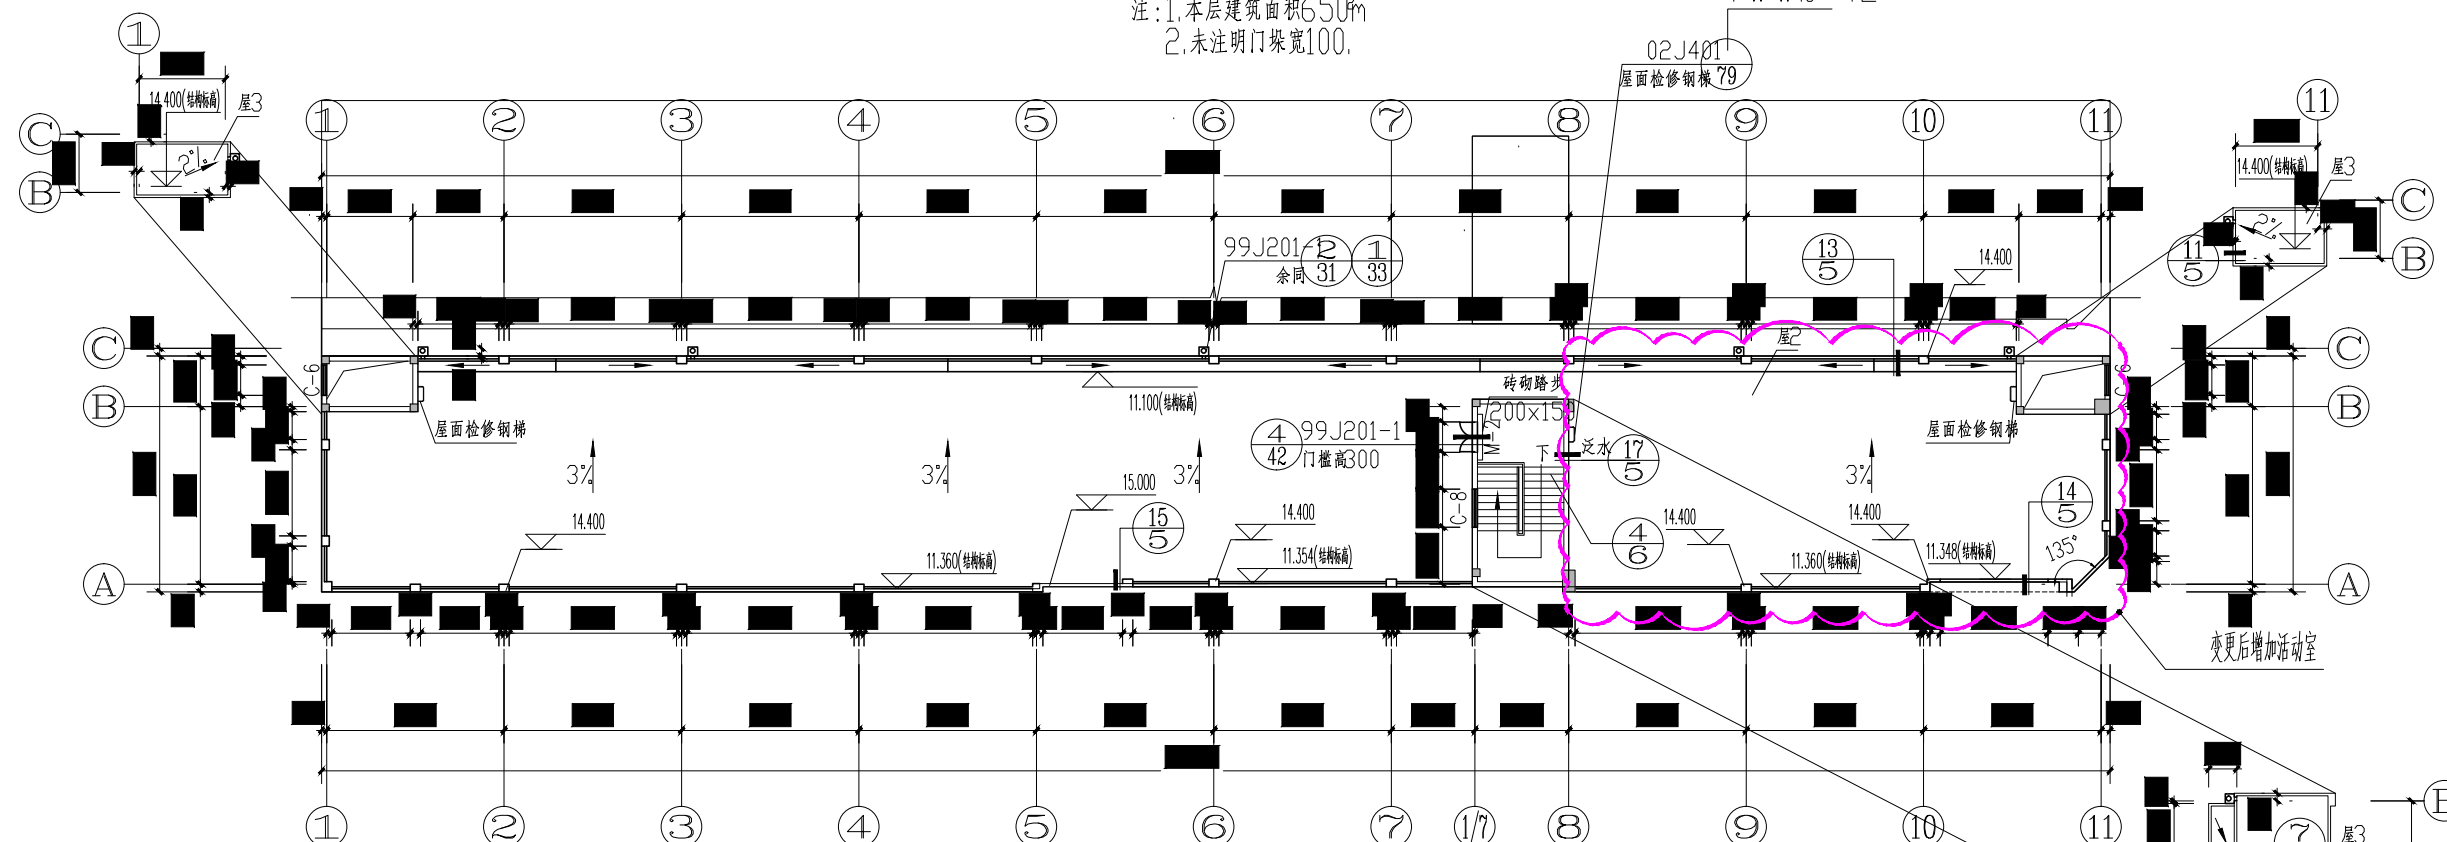


屋顶平面图1:200


注:1.本层建筑面积30㎡
2.屋2为结构找坡,坡度为3%,天沟宽500,坡度为1%。
3.屋3为建筑找坡,坡度为2%。
4.各雨水立管底部排水采用135 弯头接出,
5.管道出屋面参见99J201-1第44页节点1.

变更前


暖通	HVAC	强电	Electricity	弱电	ELV
给排水	Sanitum	结构	Structure	给排水	Plumbing
审核	Confirmed by				

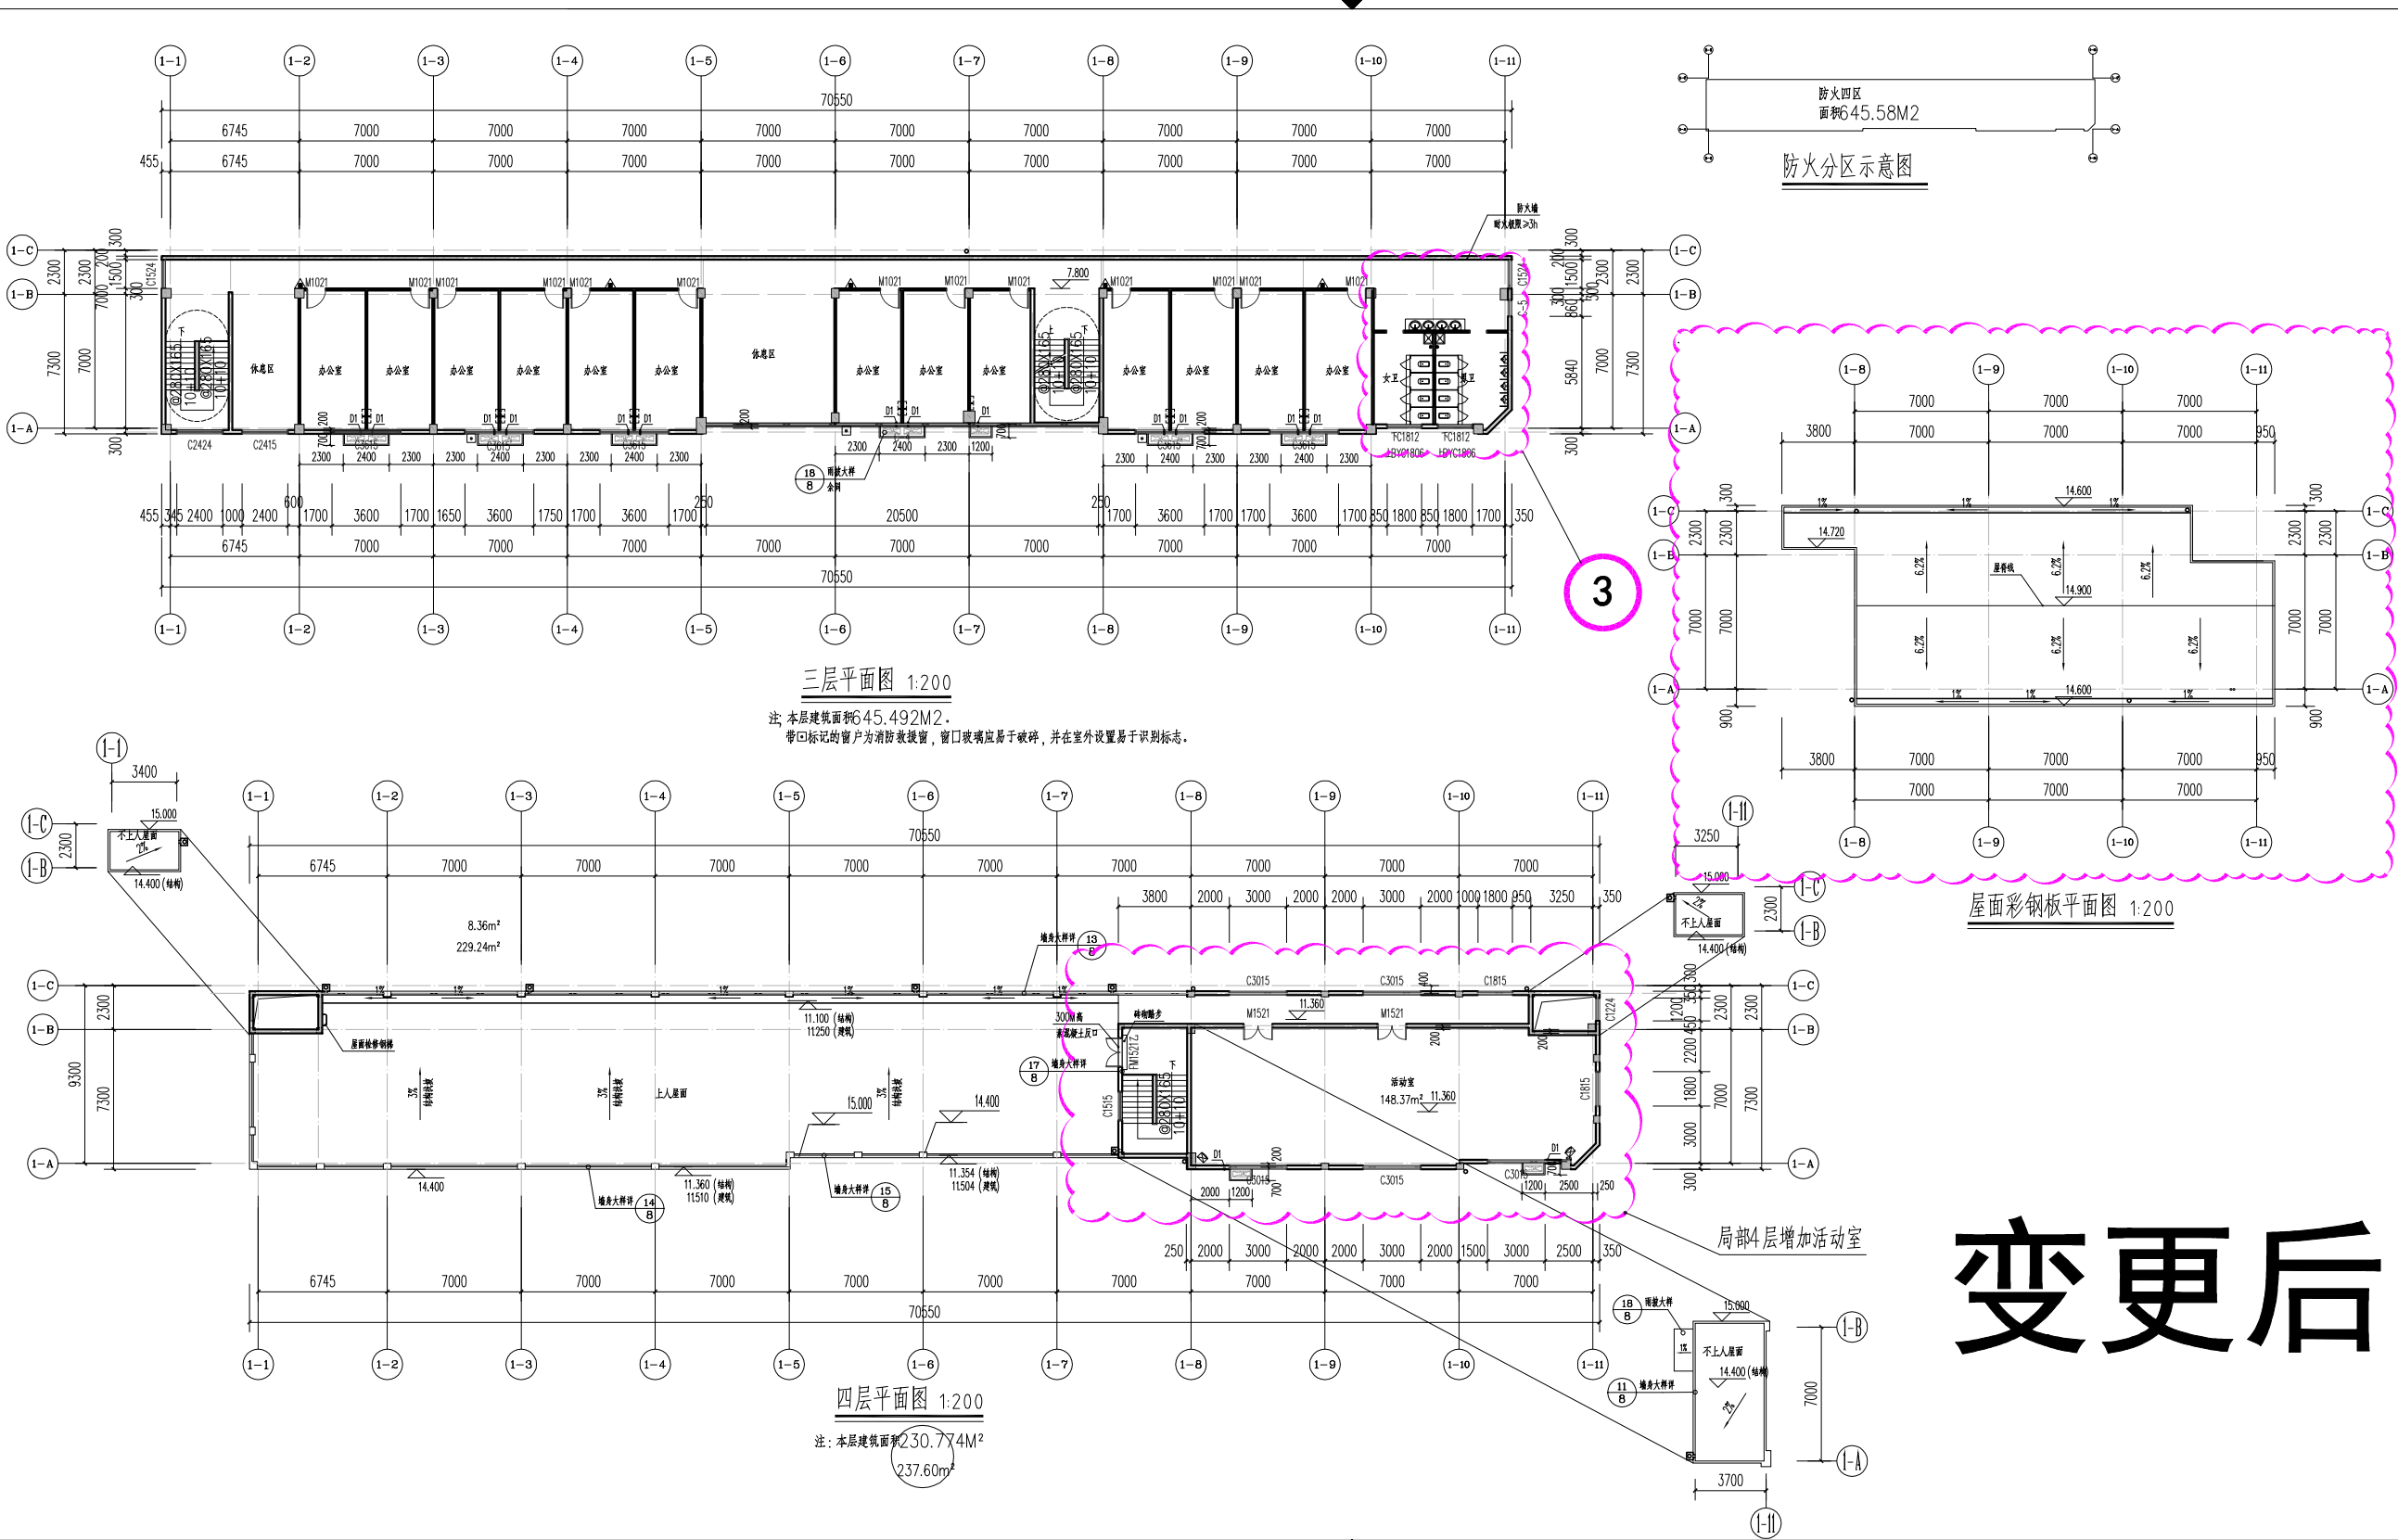


备注 COMMENTS			
设计单位 DESIGN INSTITUTE  广州博厦建筑设计研究院有限公司 GUANGZHOU BOXIA ARCHITECTURAL DESIGN INSTITUTE CO., LTD.			
证书 CERTIFICATE 建筑工程设计甲级 给水、排水、桥梁、道路、园林、人防工程设计乙级 证书编号: A244007828 城乡规划编制甲级资质证书编号: 资资规甲字21440265			
建设单位 Client	三河市鑫润再生资源有限公司		
工程名称 Project Name	年产40万件矿山机械配件建设项目生产车间		
子项名称 Sub-Project			
工程编号 Project No.	SM2021NN(建)0173	子项编号 Sub-Project No.	
审定 Approved by	黄永彦		
审核 Verified by	卢娟		
项目负责人 Project manager	阙礼明		
专业负责人 Profession manager	阙礼明		
校对 Checked by	姚志华		
设计 Designer	胡永锐		
图纸名称 Drawing Title	三层平面图, 四层平面图, 屋面彩钢坡手面图。		
专业 Discipline	建筑	阶段 Stage	施工图
版本 Version No.	01	图号 Drawing No.	03
比例 Scale	1:200	日期 Date	2022.01
注册执业专用章 Stamp of Registration			
单位出图专用章 Stamp of design unit			
此图纸必须经图纸审图机构审查合格盖章 并经消防审批部门审查合格盖章后方可施工			

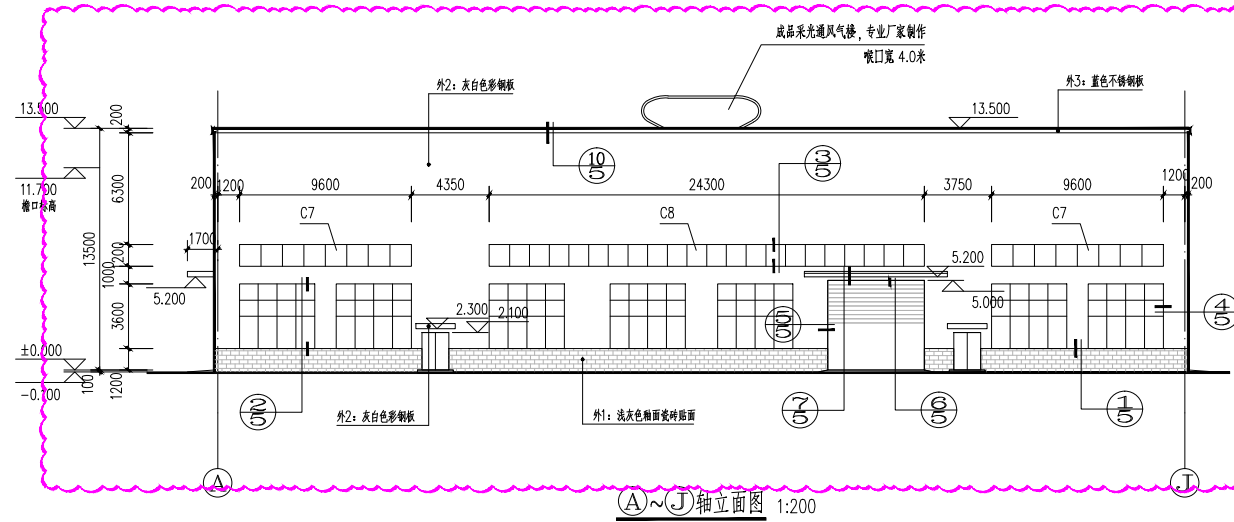


1

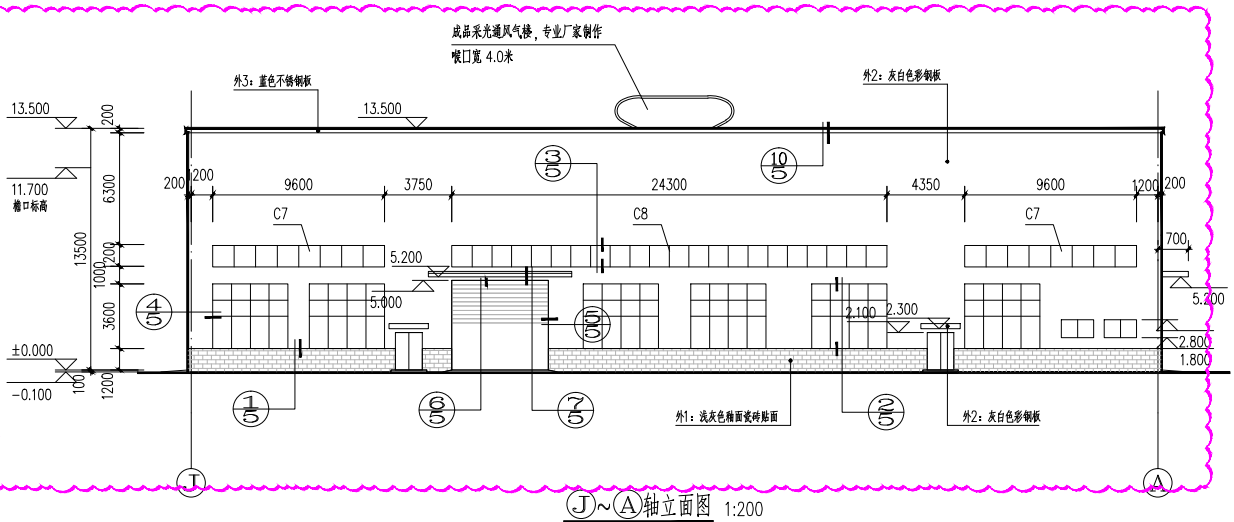

(J)~(A)轴立面图 1:200

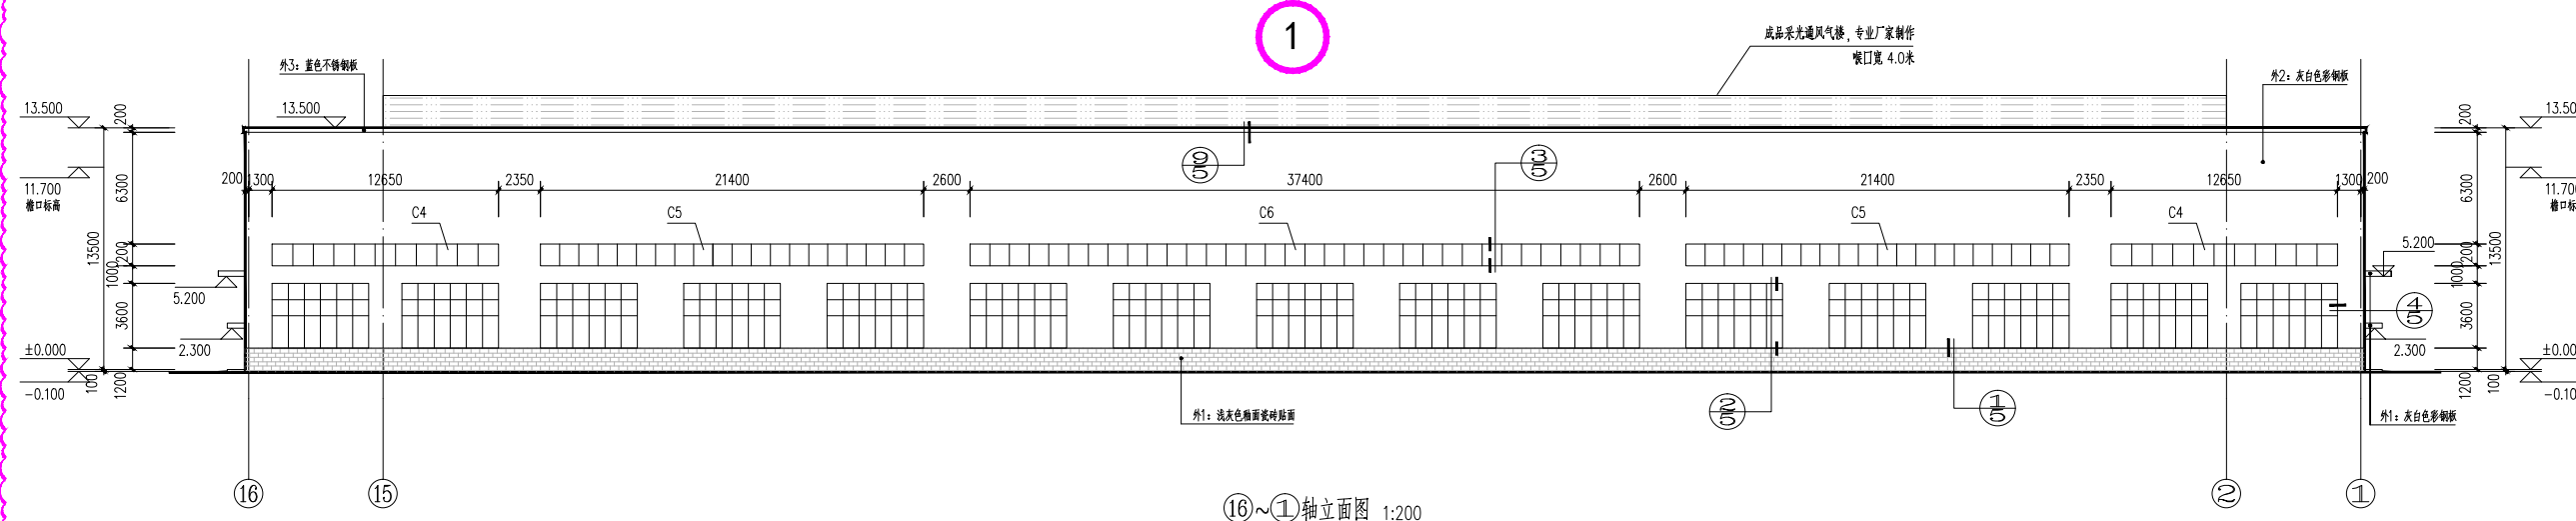


(16)~(1)轴立面图 1:200

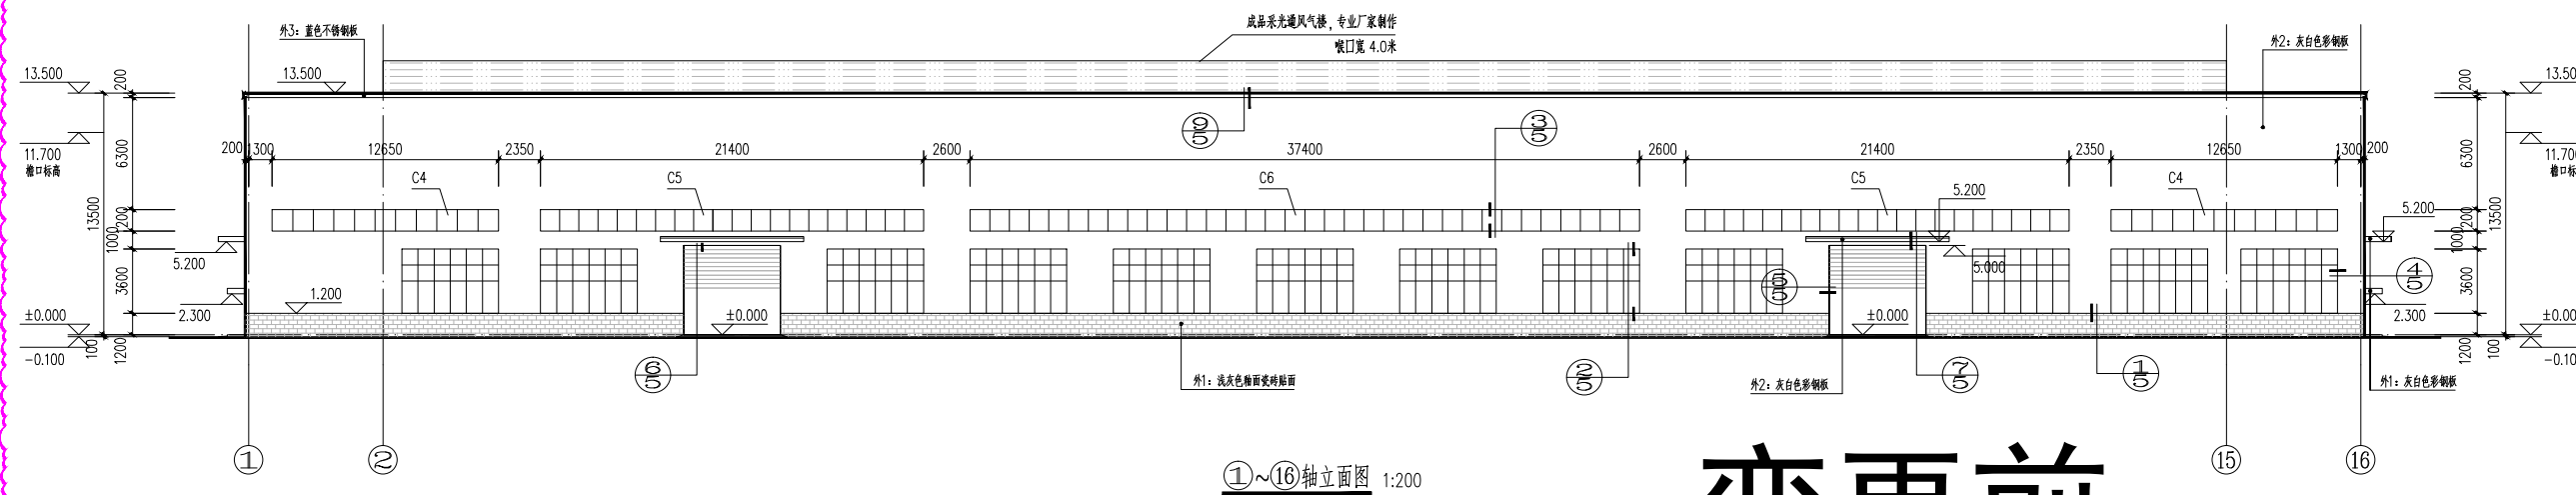

(1)~(16)轴立面图 1:200


变更前

姓名	签名
项目负责人 王爱军	张军
专业负责人 王爱军	张军
审定 张刚	张刚
审核 张玉静	张玉静
校对 张玉静	张玉静
设计 曹斌	曹斌
建筑	张军
结构	张军
给排水	张军
暖通	张军
电气	张军
建设单位	福建金陶矿工贸有限公司
工程名称	年产40万吨件矿山机械配件项目
子项	原料及成品仓库
图名	(1)~(16)轴立面图 (16)~(1)轴立面图 (A)~(J)轴立面图 (J)~(A)轴立面图
图号	金陶矿-J1-3
设计阶段	施工图 版次 一
专业	建筑 比例 1:200
日期	2012.02.10 第5张 共7张



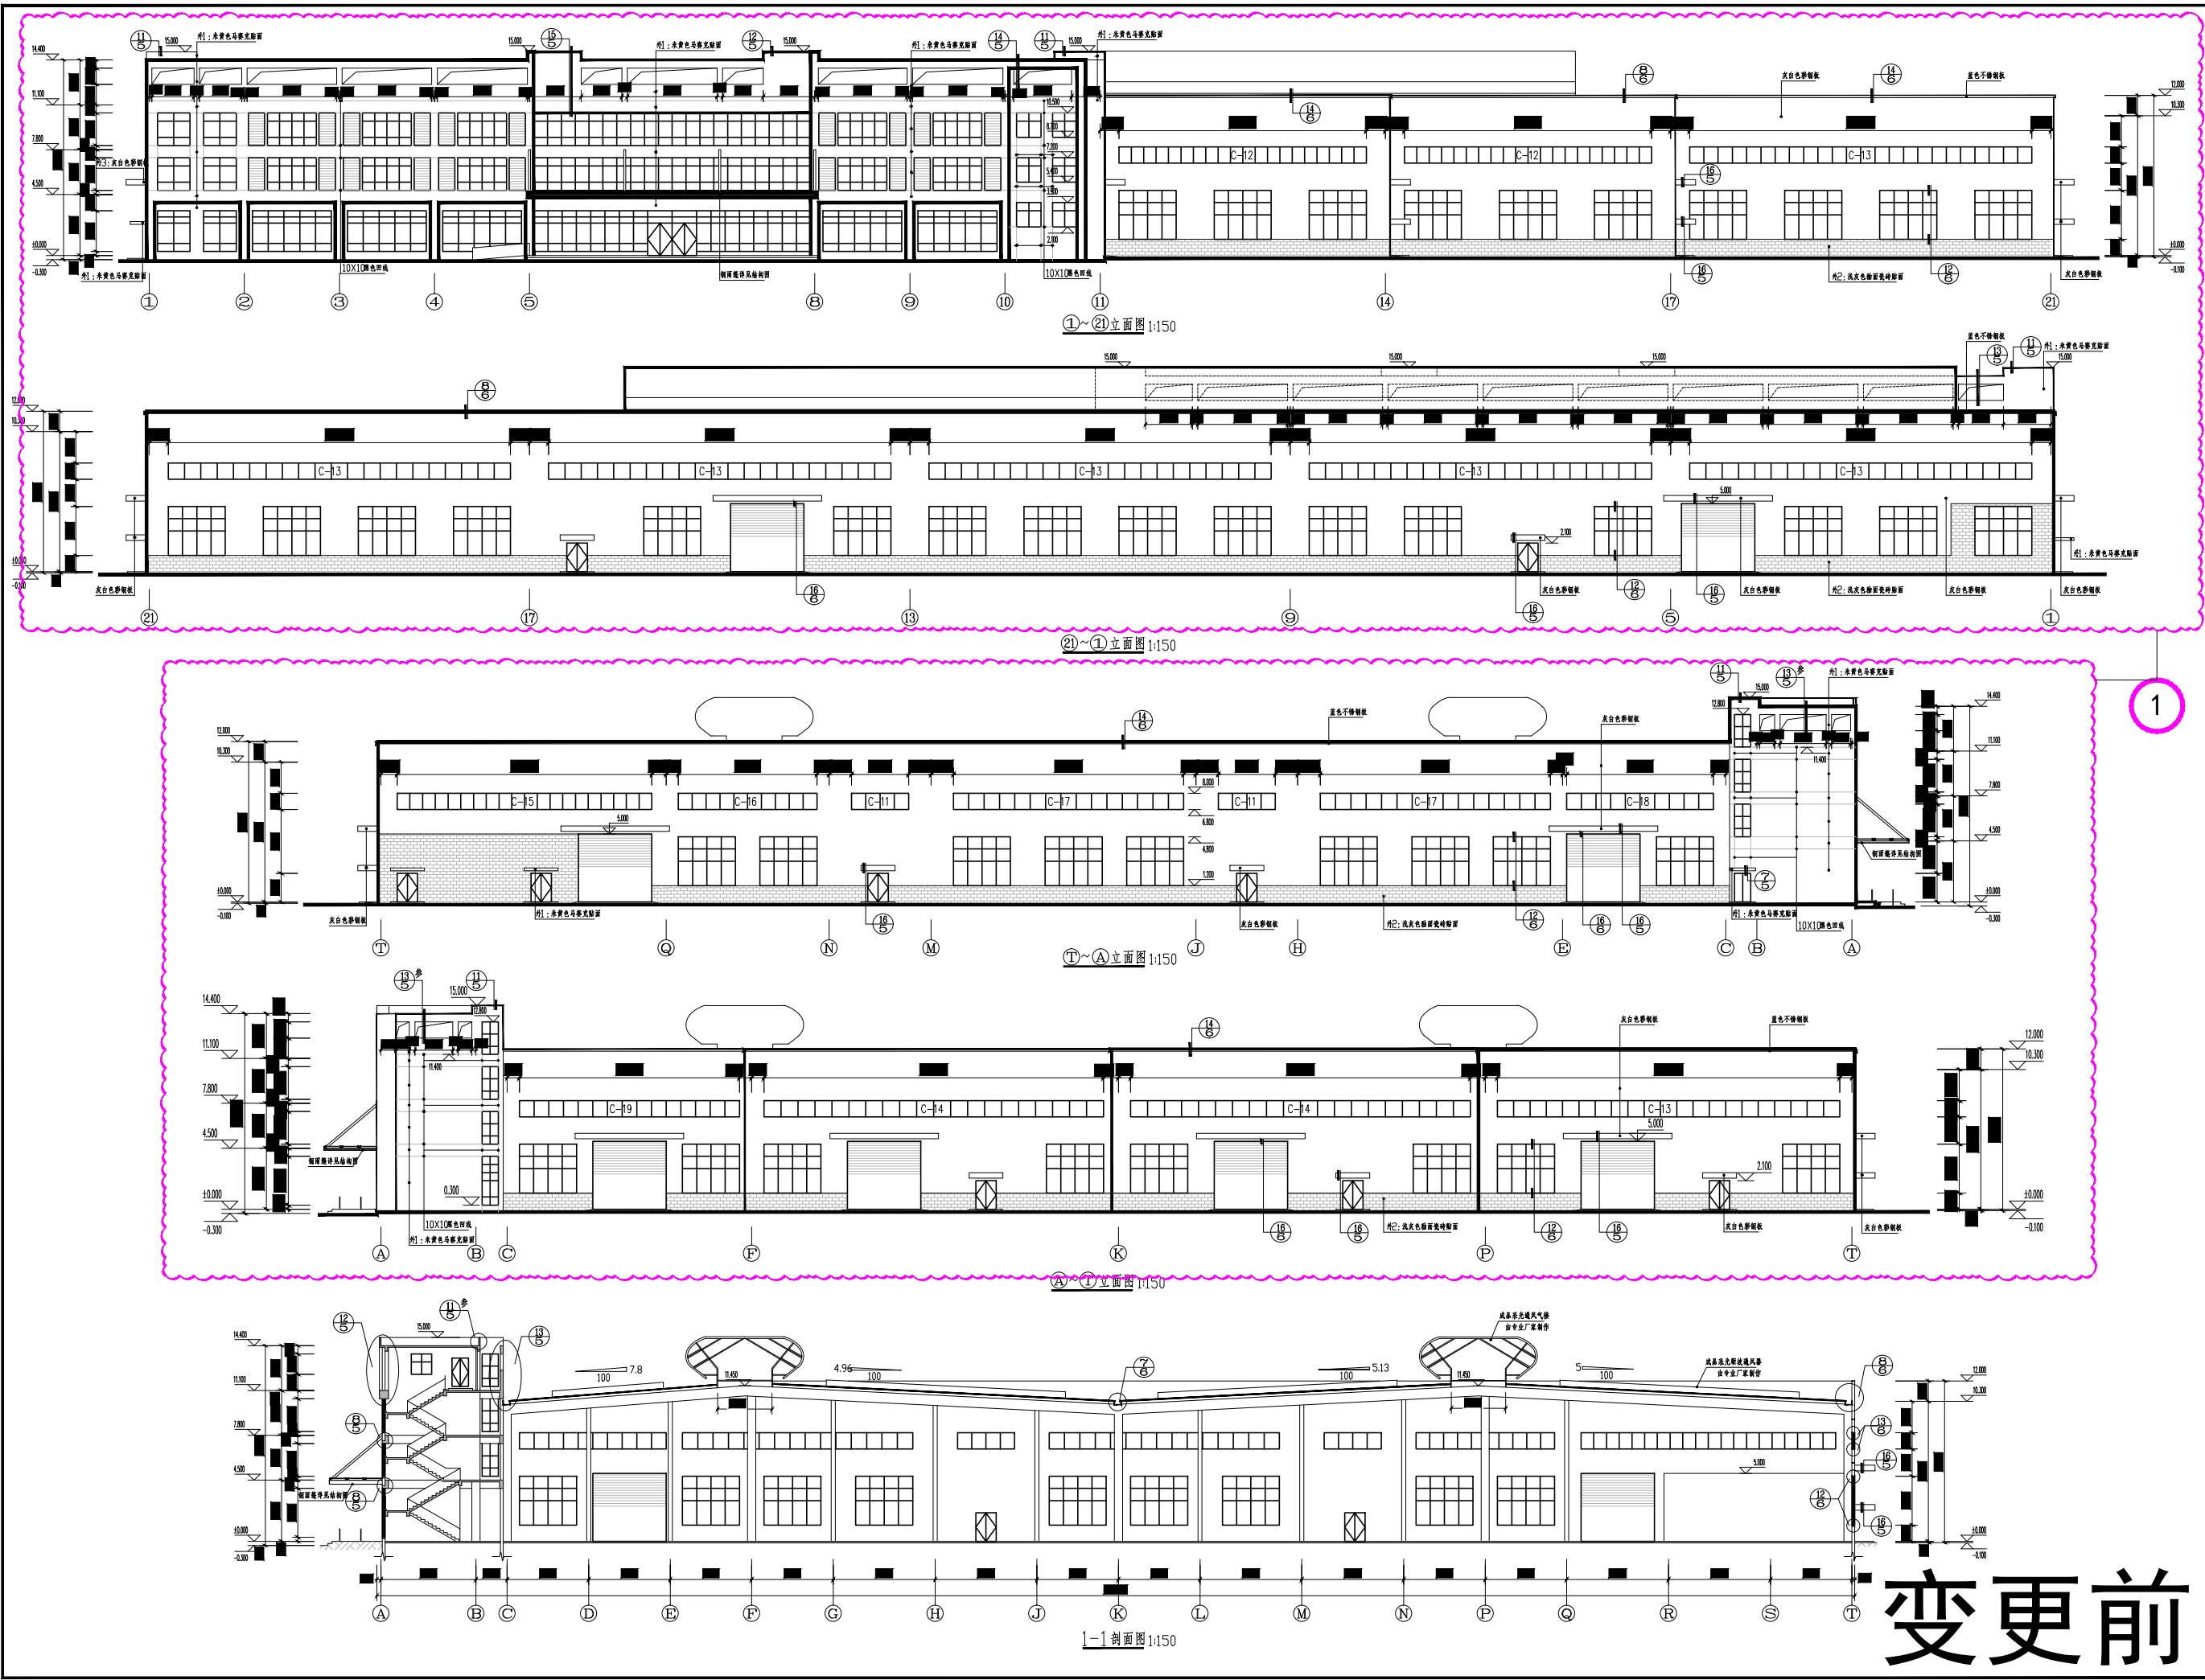


青岛时代建筑设计有限公司	
证书等级	甲 级
证书编号	13700569
合作单位	
证书等级	证书编号
1. 本图应按国家现行标准及设计规范要求设计。 2. 本图仅供设计使用,不得用于其他用途。 3. 本图仅供设计使用,不得用于其他用途。	
备注: REMARKS:	
施工图审查合格单位 APPROVED BY:	
施工图审查合格证书号: APPROVED NO:	
出图章 CHIXIANG PROJECT SEAL:	
注册执业章 REGISTERED SEAL:	
注册执业章 REGISTERED SEAL:	
姓名	王爱军
项目负责	王爱军
专业负责	王爱军
审核	王爱军
校对	王爱军
设计	王爱军
建筑	
结构	
给排水	
暖通	
电气	
建设单位	福建金同德工贸有限公司
工程名称	年产40万吨矿山机械配件项目
子项	生产加工车间
图名	立面图
图号	1-1剖面图
设计阶段	施工图
专业	建筑
日期	2012.02.22 第06版 共11版

变更前

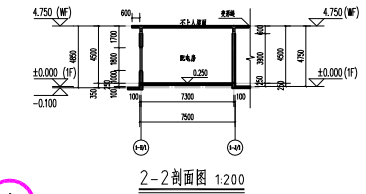

注: 墙面采光板为可塑性采光带
带“ 1-1”标识的窗戶为消防救援窗, 窗口玻璃应易于破碎, 并在室外设置易于识别标志

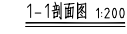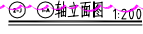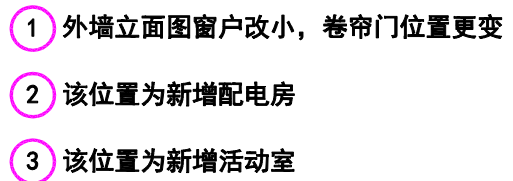

	采光板 (可溶性亚克力)	参05J909
	屋面彩板	参05J909
	墙面彩板	参05J909
	米黄色面砖	参05J909
	砖墙	参05J909

变更后

[illegible]