


1#楼屋面层平面图 变更前

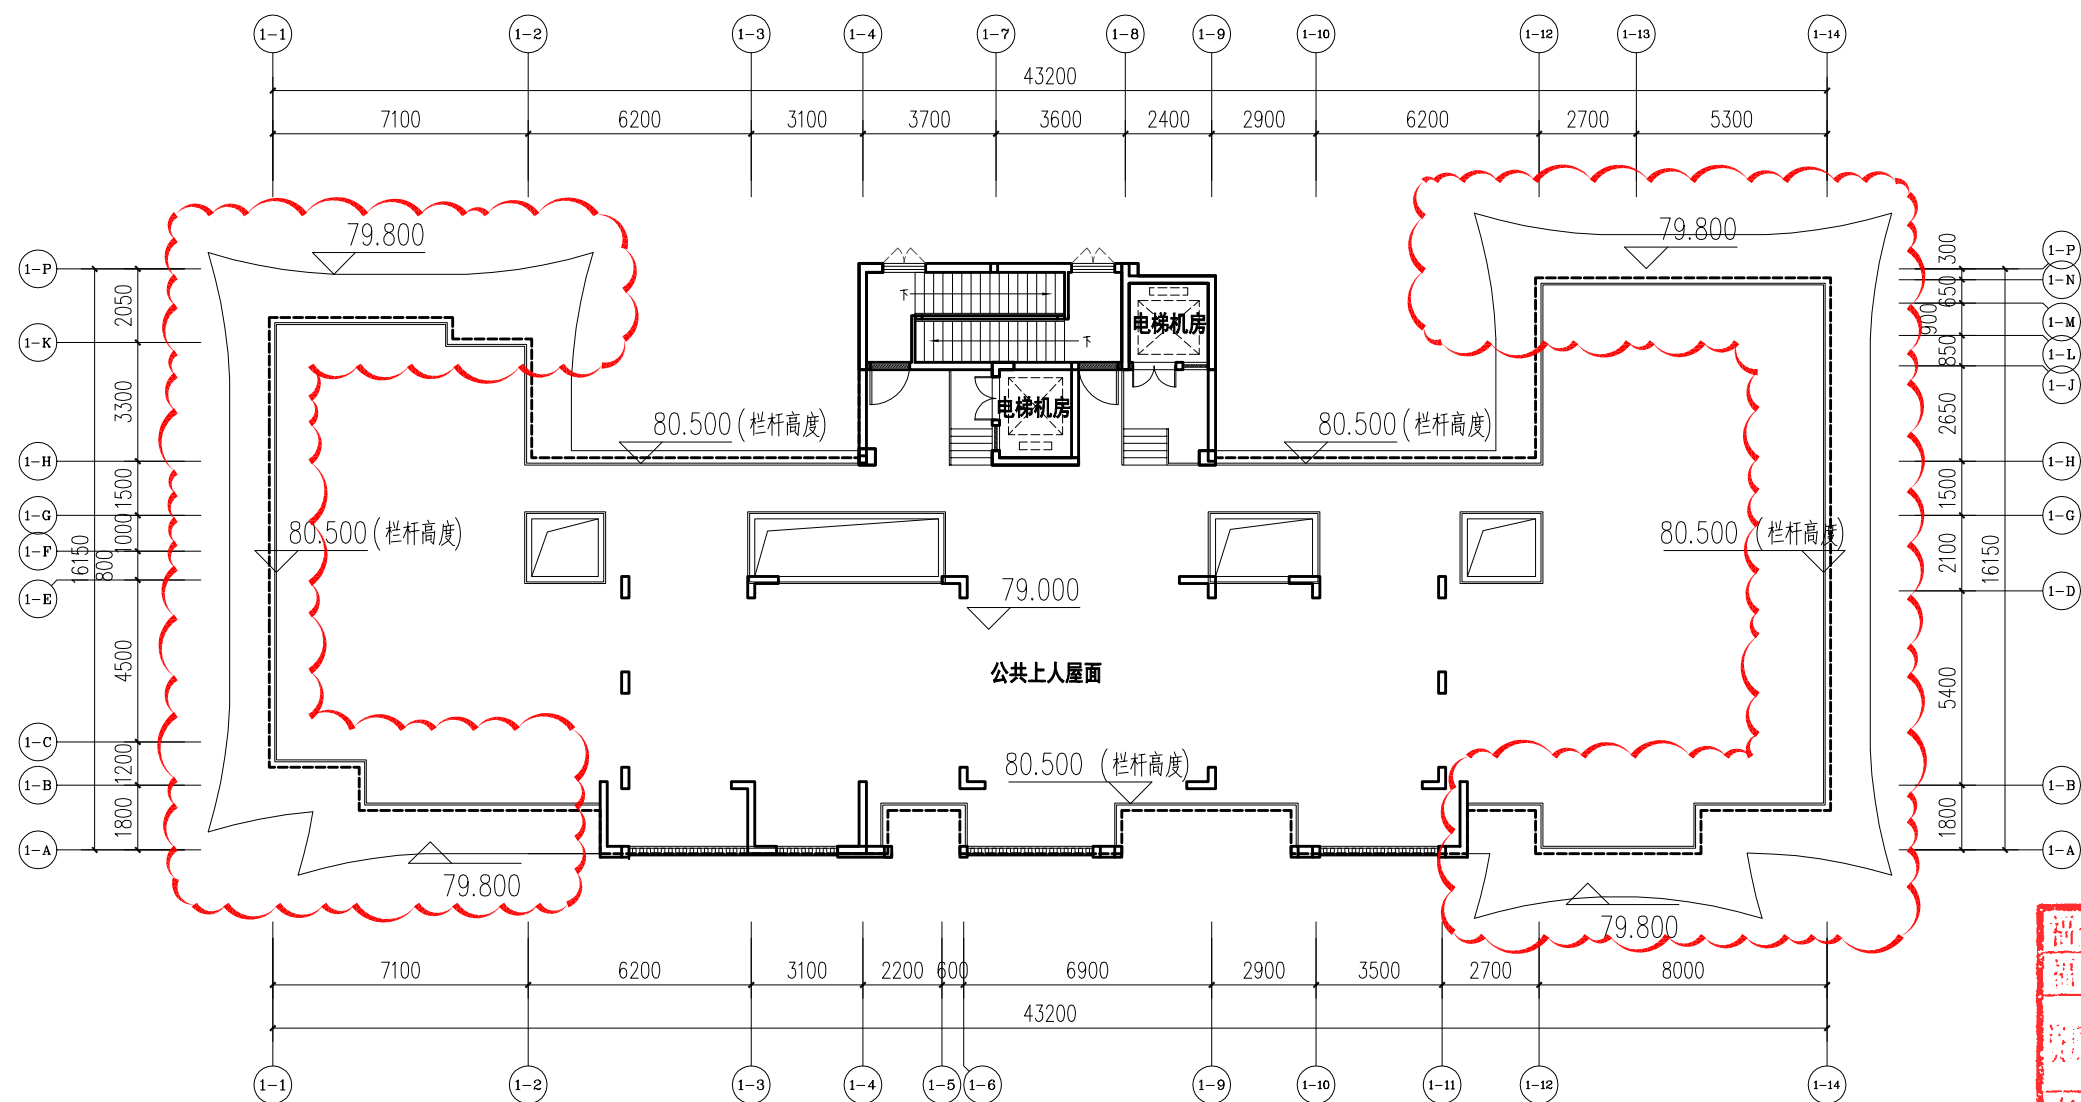

福建省工程勘察设计图纸专用章
福建省博意建筑设计有限公司
专业: 建筑工程
等级: 甲级 证书: A135032361
有效期至: 2023年1月16日


1#楼屋面层平面图 1:200

本层计容面积: 34.81m²

中华人民共和国一级注册建筑师
姓名: 陈慧玲
注册号: 3503236-008
有效期: 至2024年06月22日

1#楼屋面层平面图 变更后

变更内容：
檐口出挑距离修改

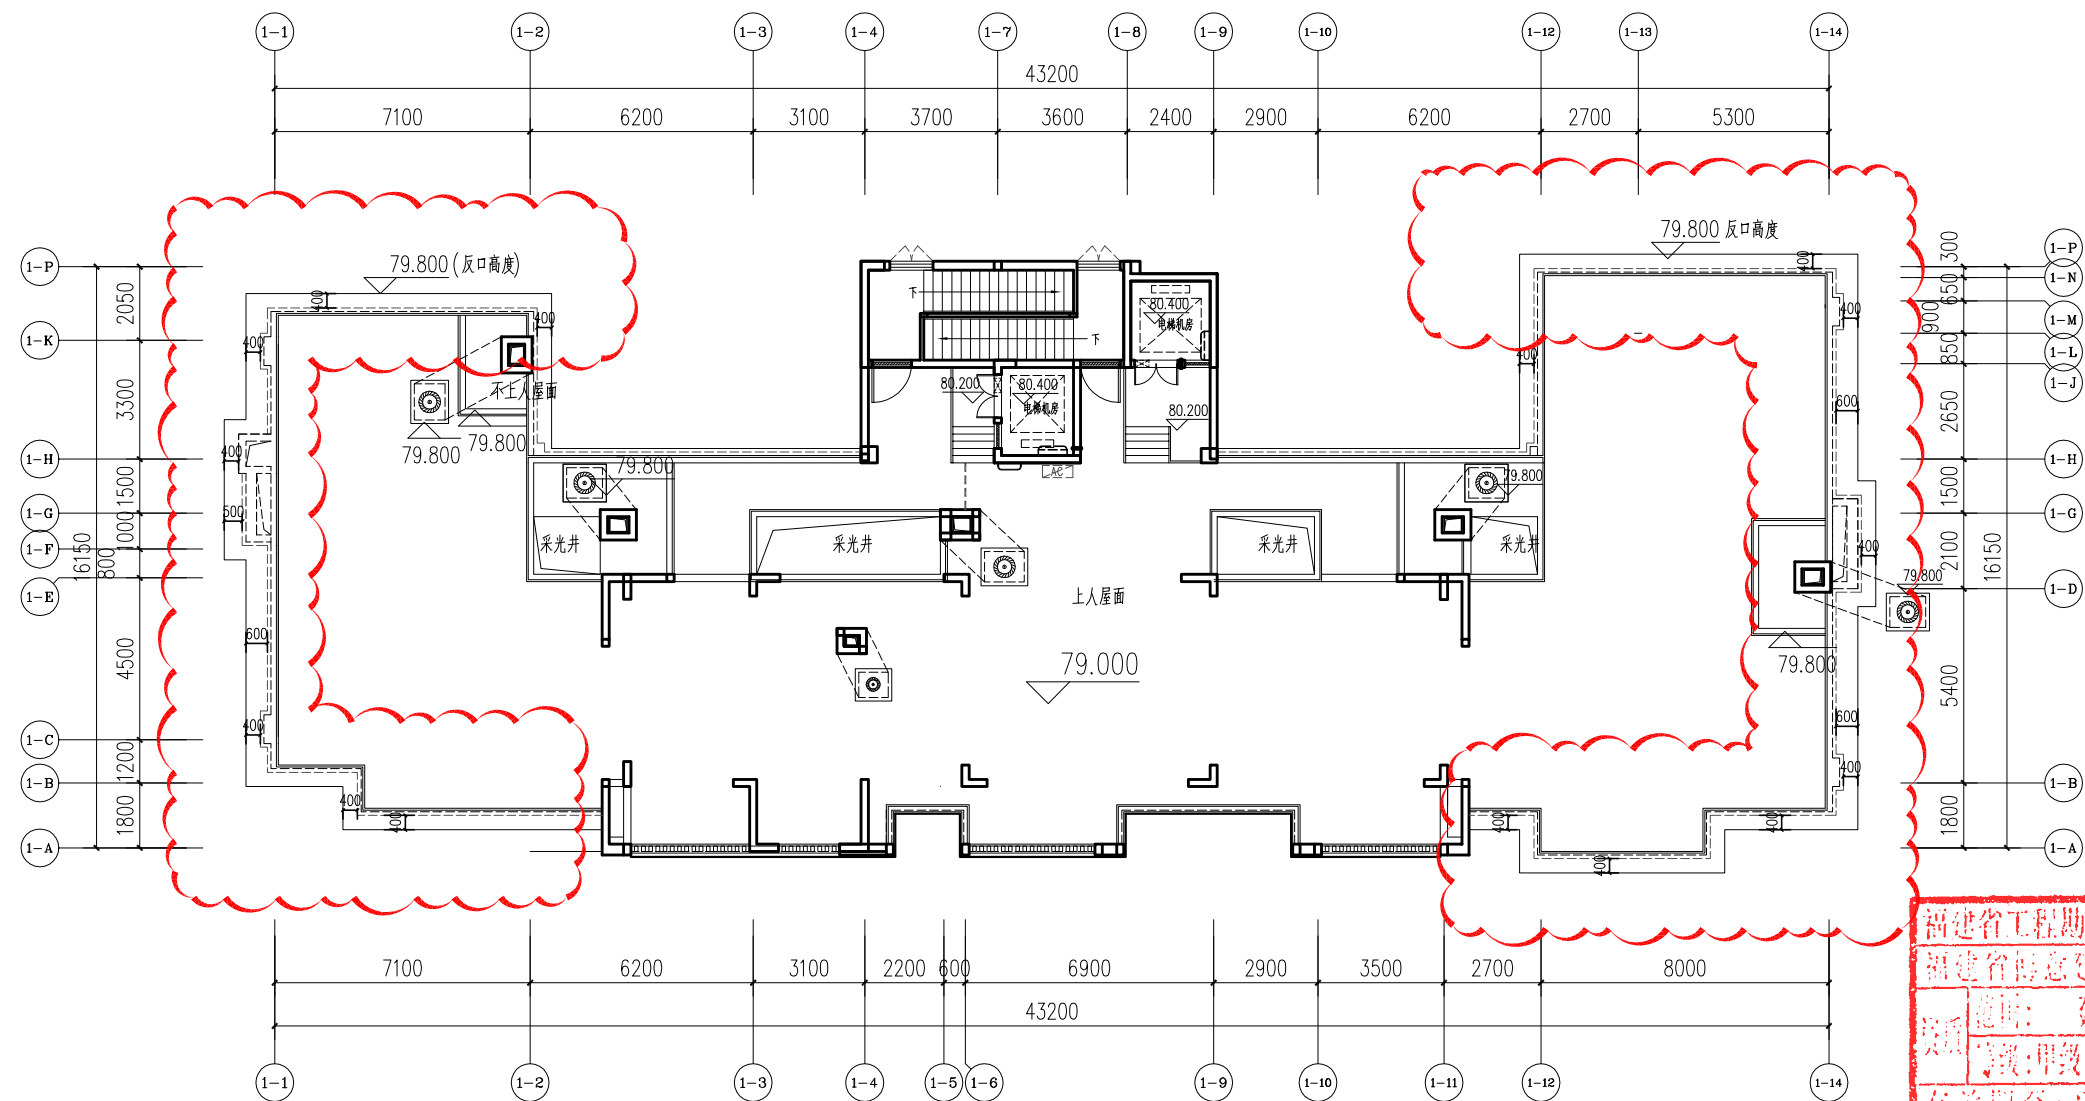


福建省工程勘察设计图纸专用章
福建省创意设计有限公司
专业: 建筑工程
等级: 甲级 证号: A135032361
有效期至: 2023年1月16日

1#楼屋面层平面图 1:200

中华人民共和国一级注册建筑师
姓名: 陈慧玲
注册号: 3503236-008
有效期: 至2024年06月22日

1#楼屋架层平面图 变更前

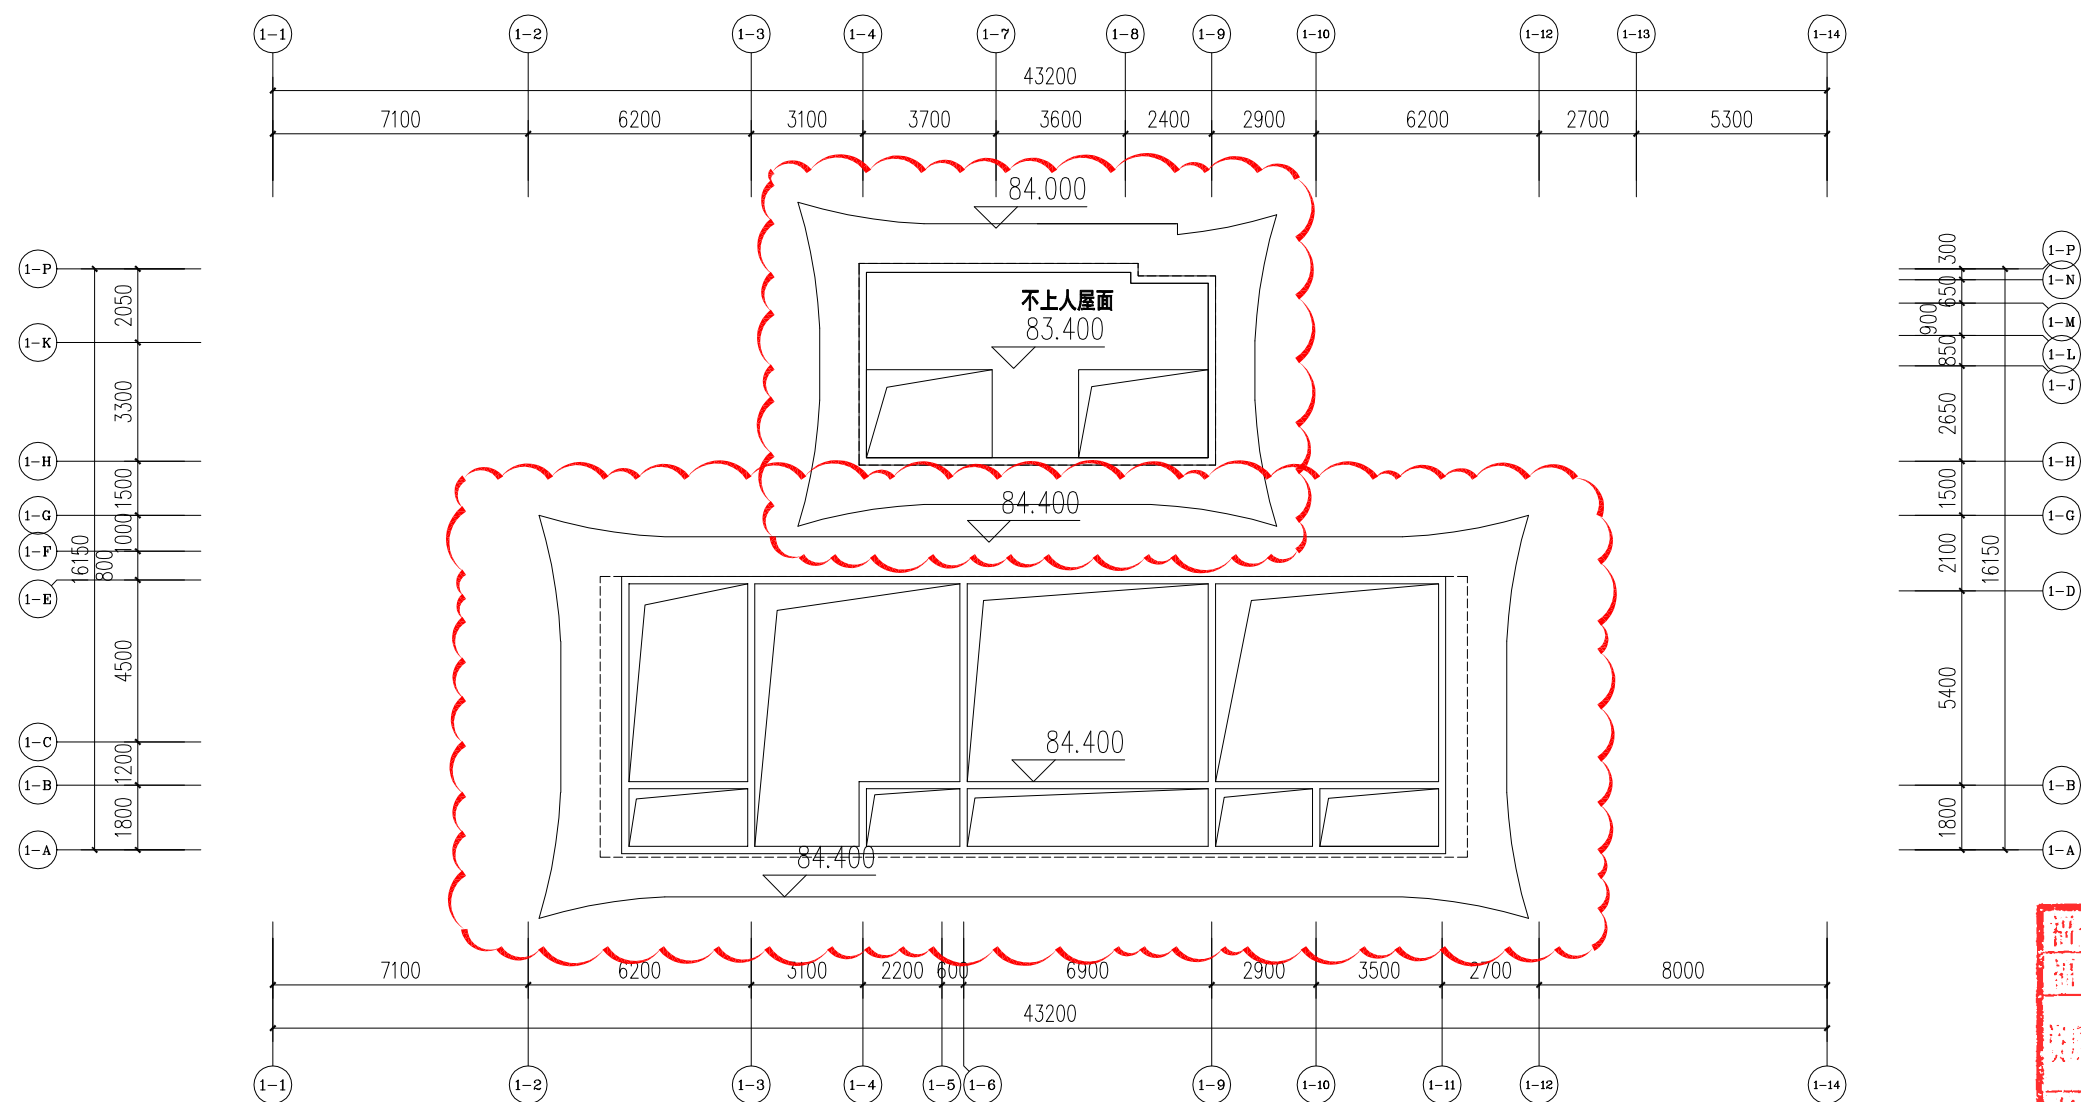


1#楼屋架层平面图 1:200

福建省工程勘察设计图纸专用章
福建省博意建筑设计有限公司
专业: 建筑工程
等级: 甲级 证号: A135032361
有效期至: 2023年1月16日

中华人民共和国一级注册建筑师
姓名: 陈慧玲
注册号: 3503236-008
有效期: 至2024年06月22日

1#楼屋架层平面图 变更后

变更内容：
檐口出挑距离修改

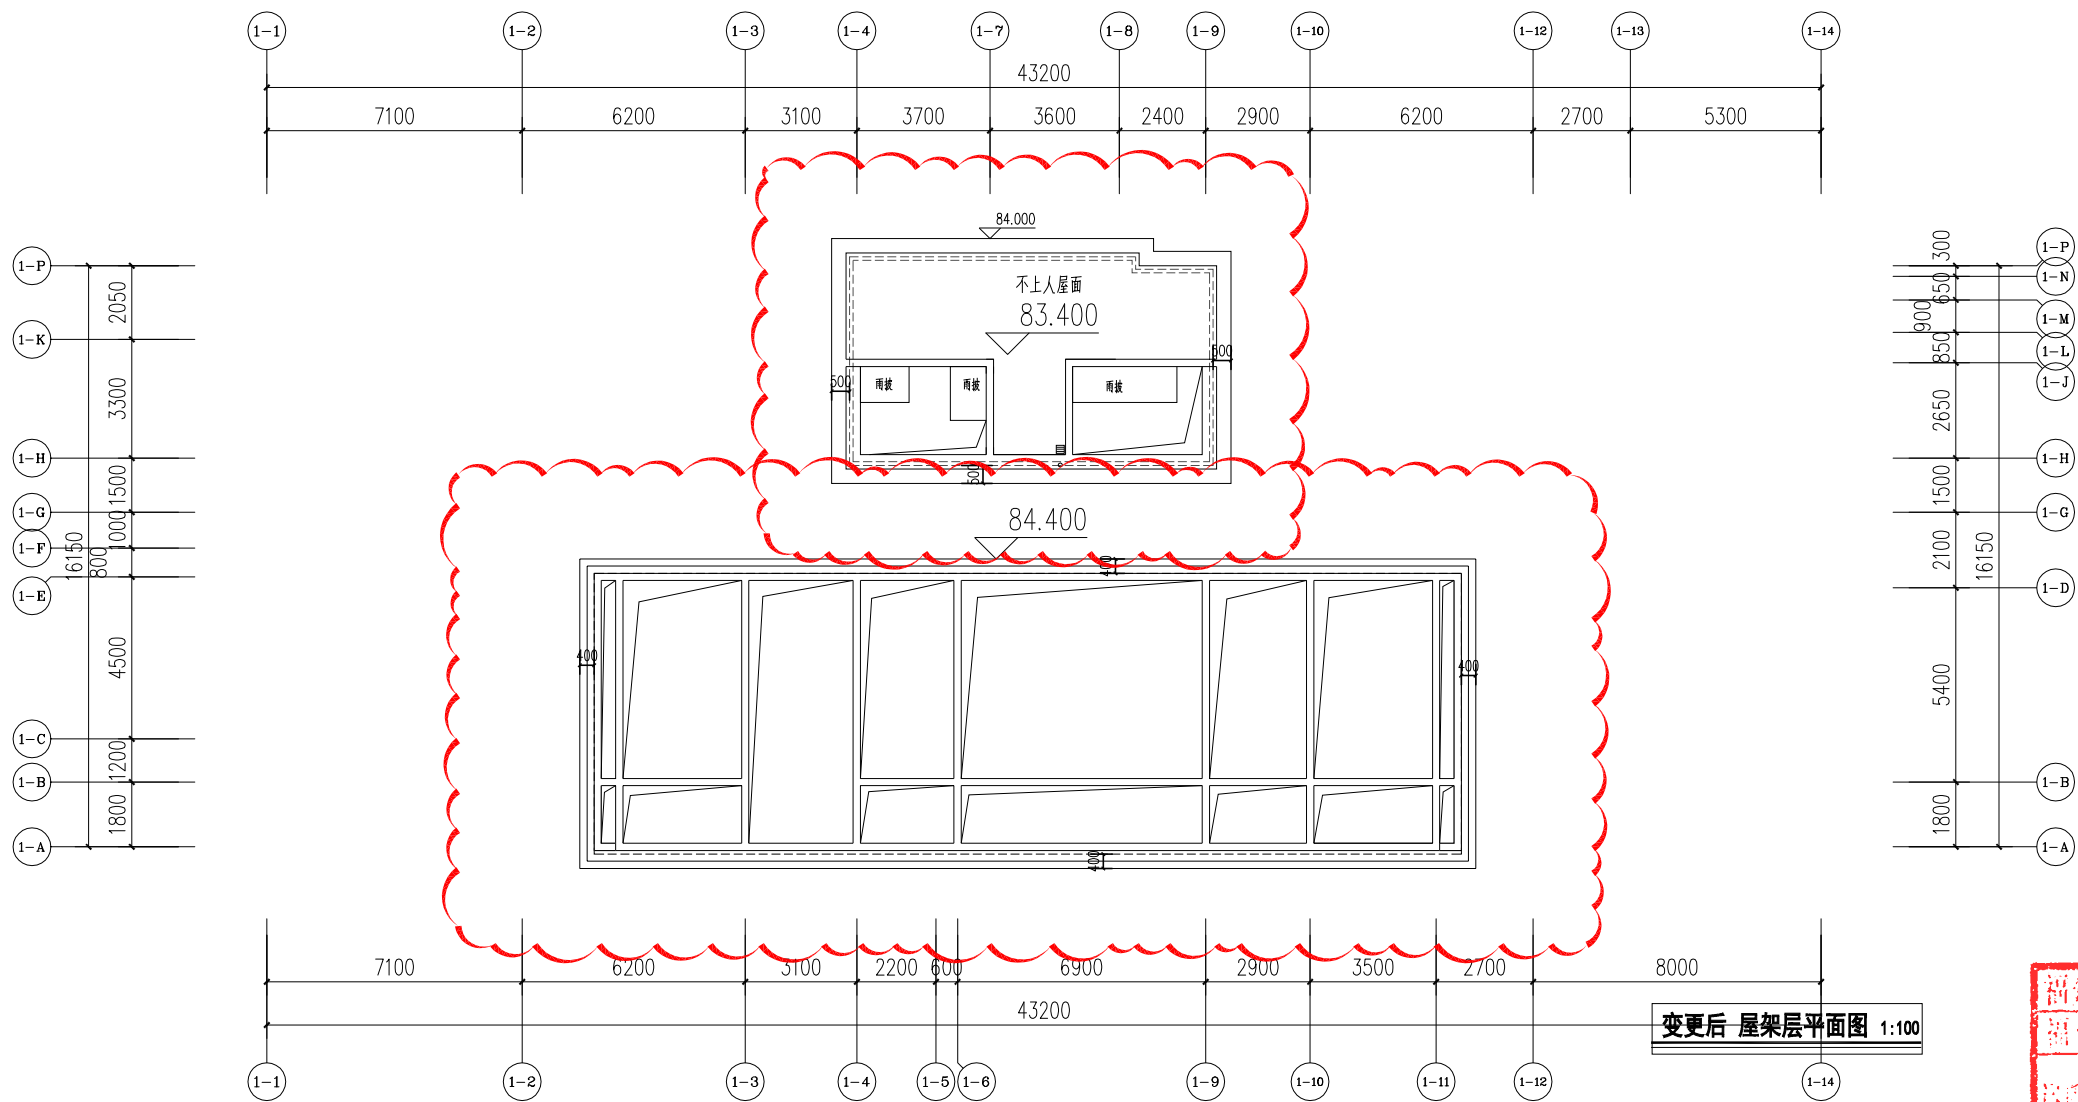


1#楼屋架层平面图 1:200

福建省工程勘察设计图纸专用章
福建省博意建筑设计有限公司
专业：建筑工程
等级：甲级 证号：A135032361
有效期至：2023年1月16日

中华人民共和国一级注册建筑师
姓名：陈慧玲
注册号：3503236-008
有效期：至2024年06月22日


1#楼①~⑭轴立面图 变更前

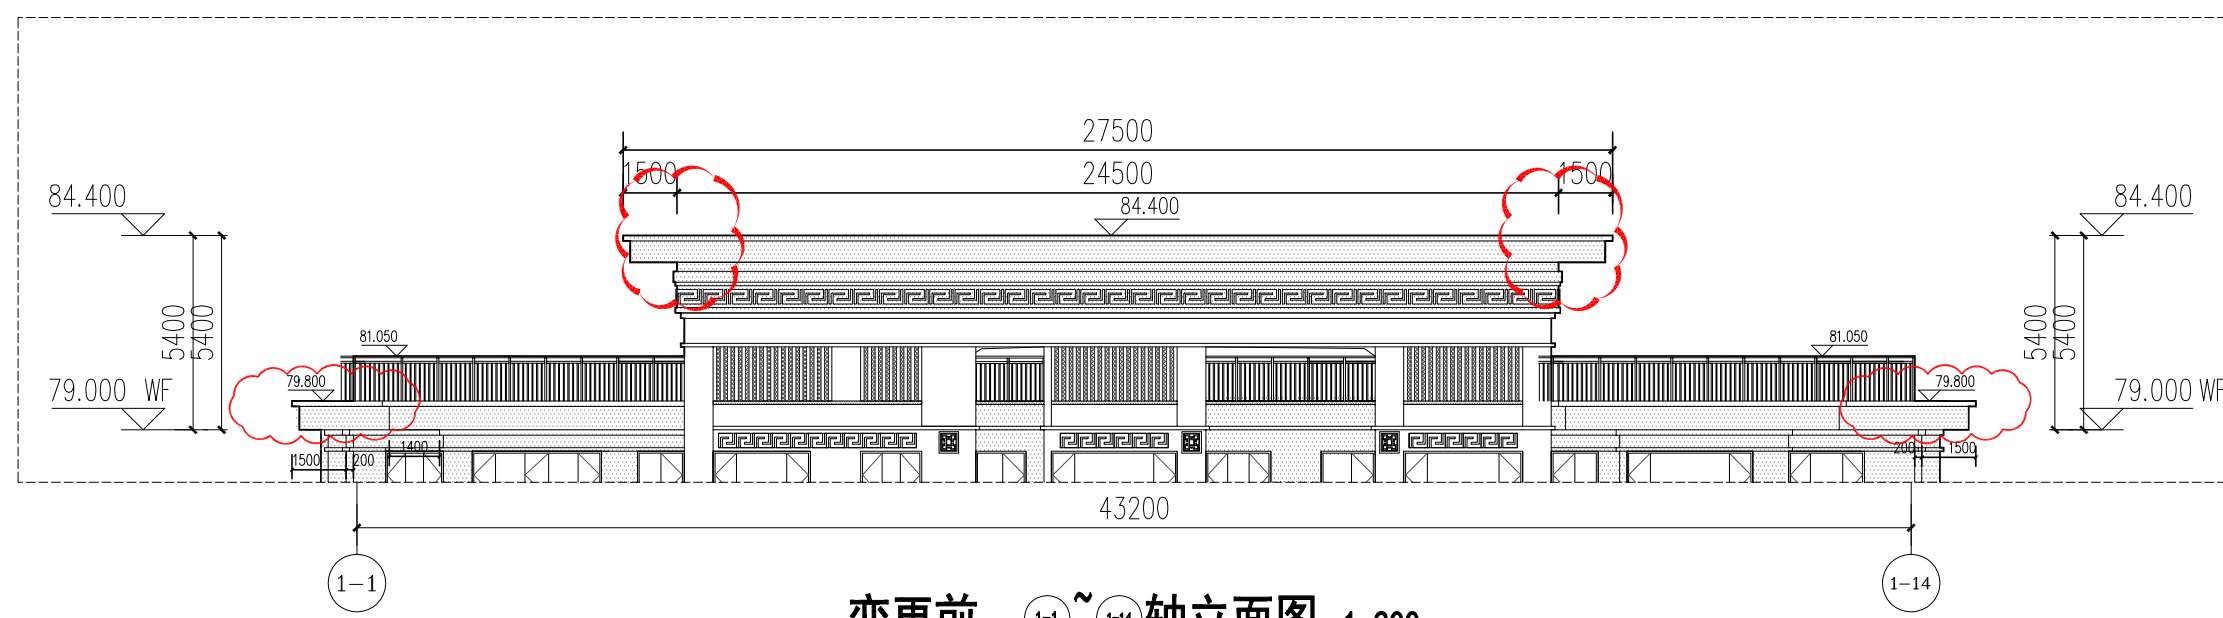

变更前 ①~⑭轴立面图 1:200

1#楼①~⑭轴立面图 变更前

变更内容：
檐口出挑距离修改

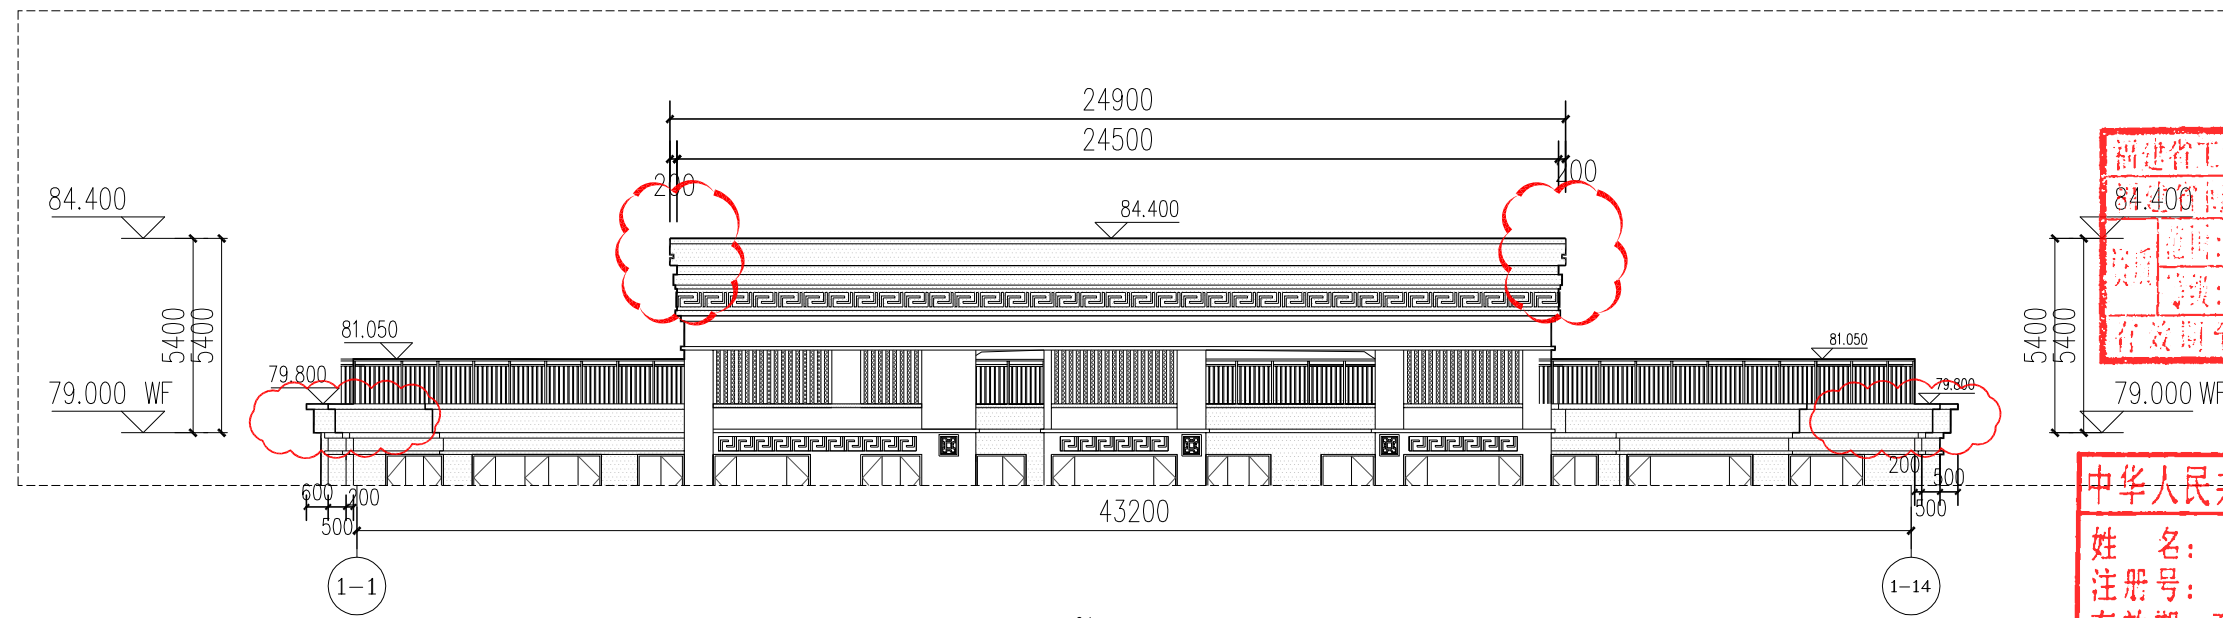


变更后 ①~⑭轴立面图 1:200

福建省工程勘察设计图纸专用章
84400 建筑设计有限公司
专业：建筑工程
等级：甲级 证书号：A135032361
有效期至：2023年1月16日

中华人民共和国一级注册建筑师
姓名：陈慧玲
注册号：3503236-008
有效期：至2024年06月22日

5#楼二十七层平面图 变更前

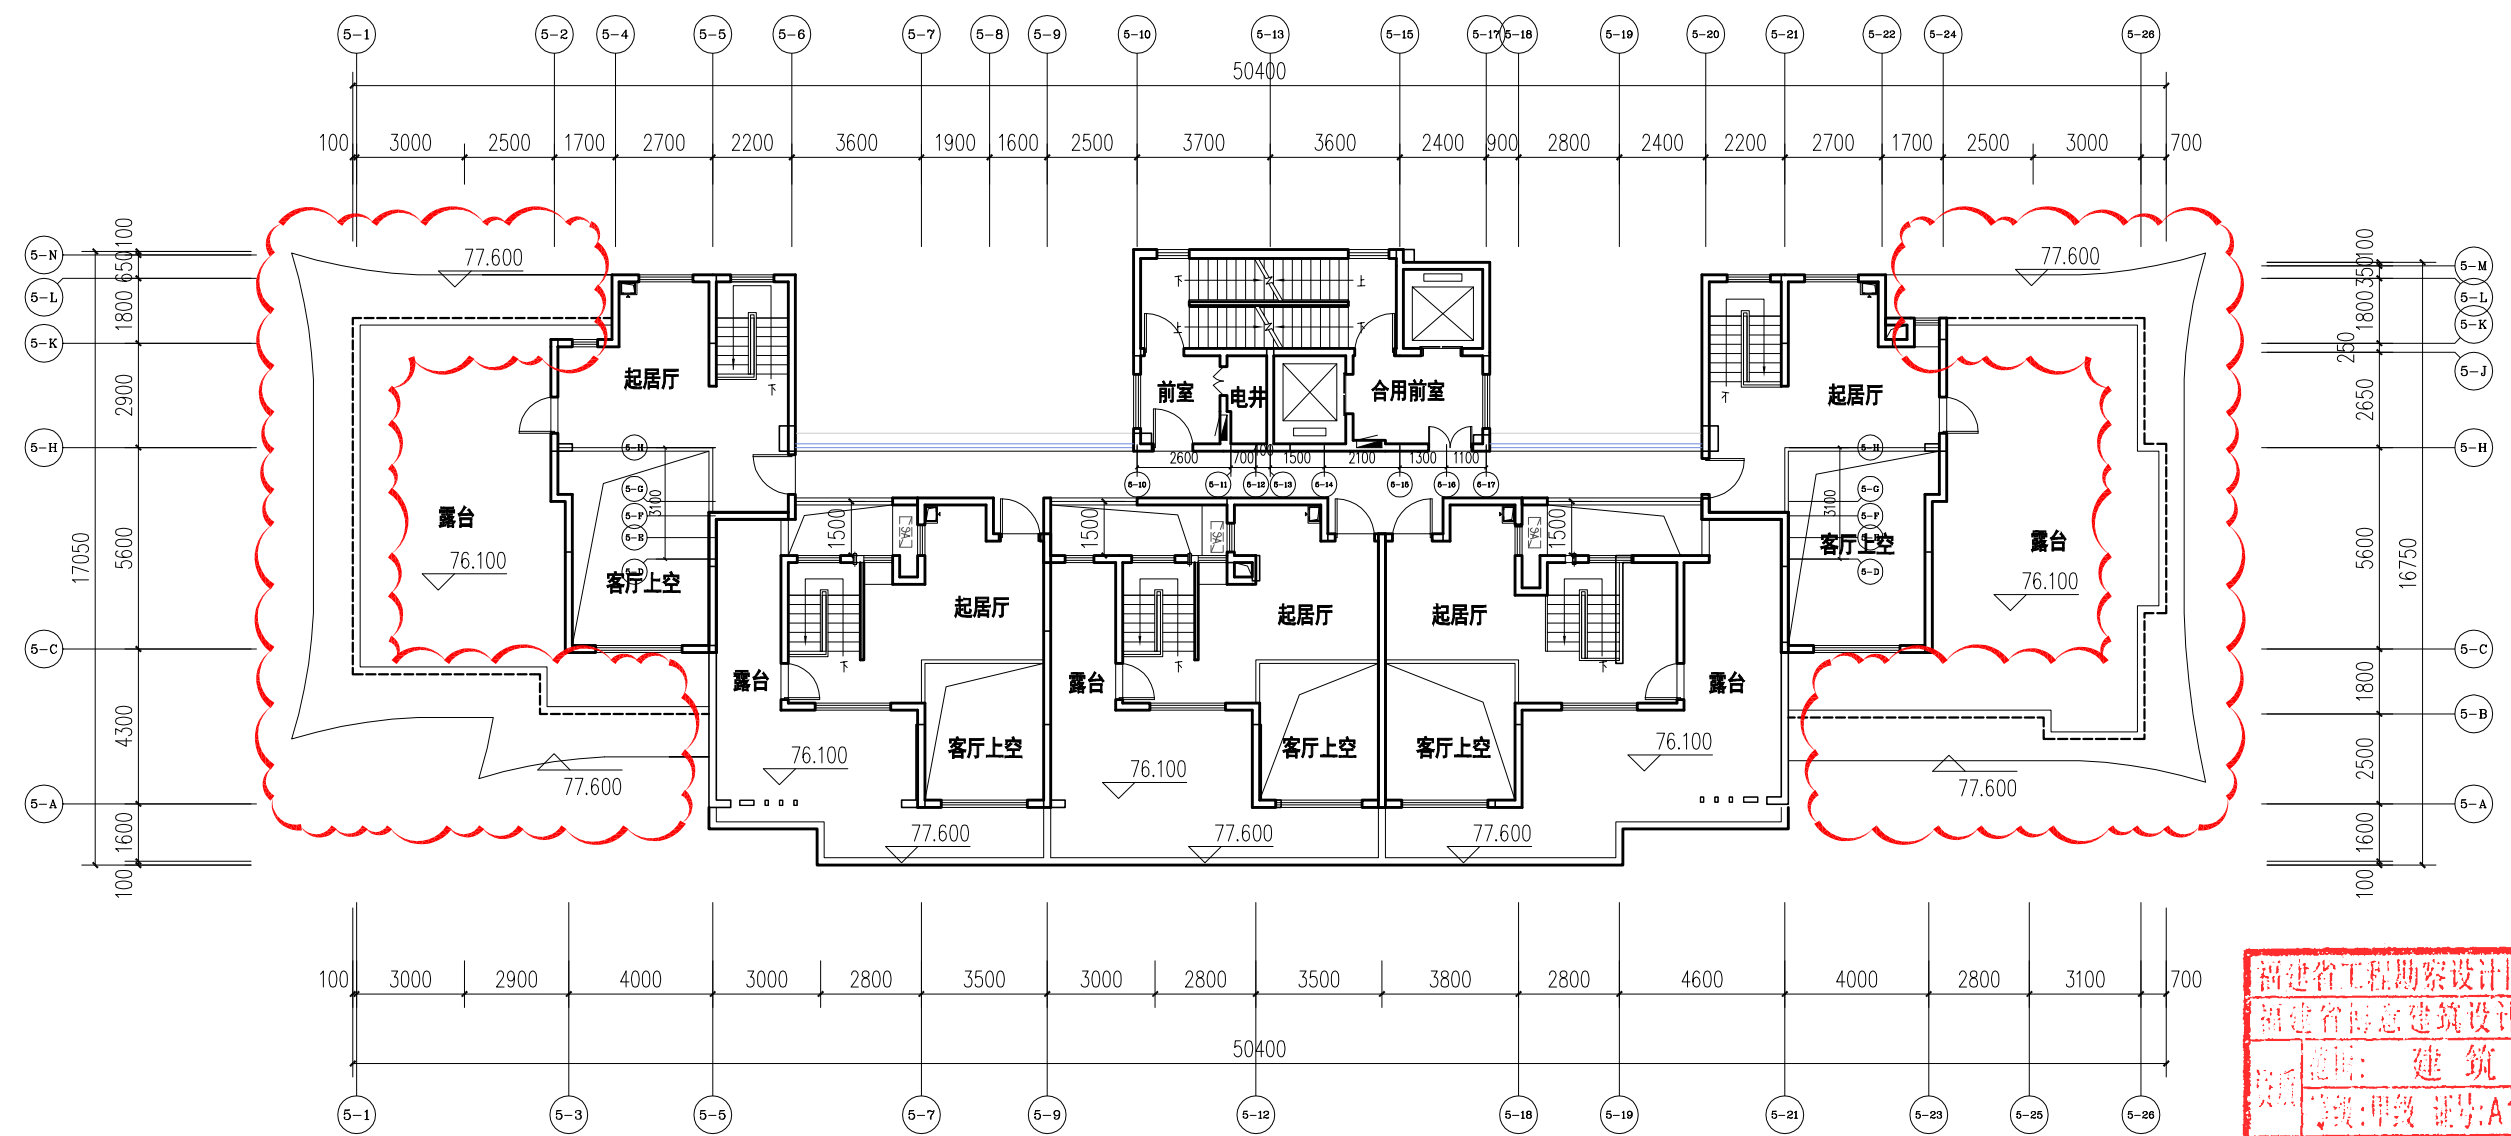


5#楼二十七层平面图 1:200

福建省工程勘察设计图纸专用章
福建省创意设计有限公司
专业: 建筑工程
等级: 甲级 证书: A135032361
有效期至: 2023年1月16日

中华人民共和国一级注册建筑师
姓名: 陈慧玲
注册号: 3503236-008
有效期: 至2024年06月22日

5#楼二十七层平面图 变更后

变更内容：
檐口出挑距离修改

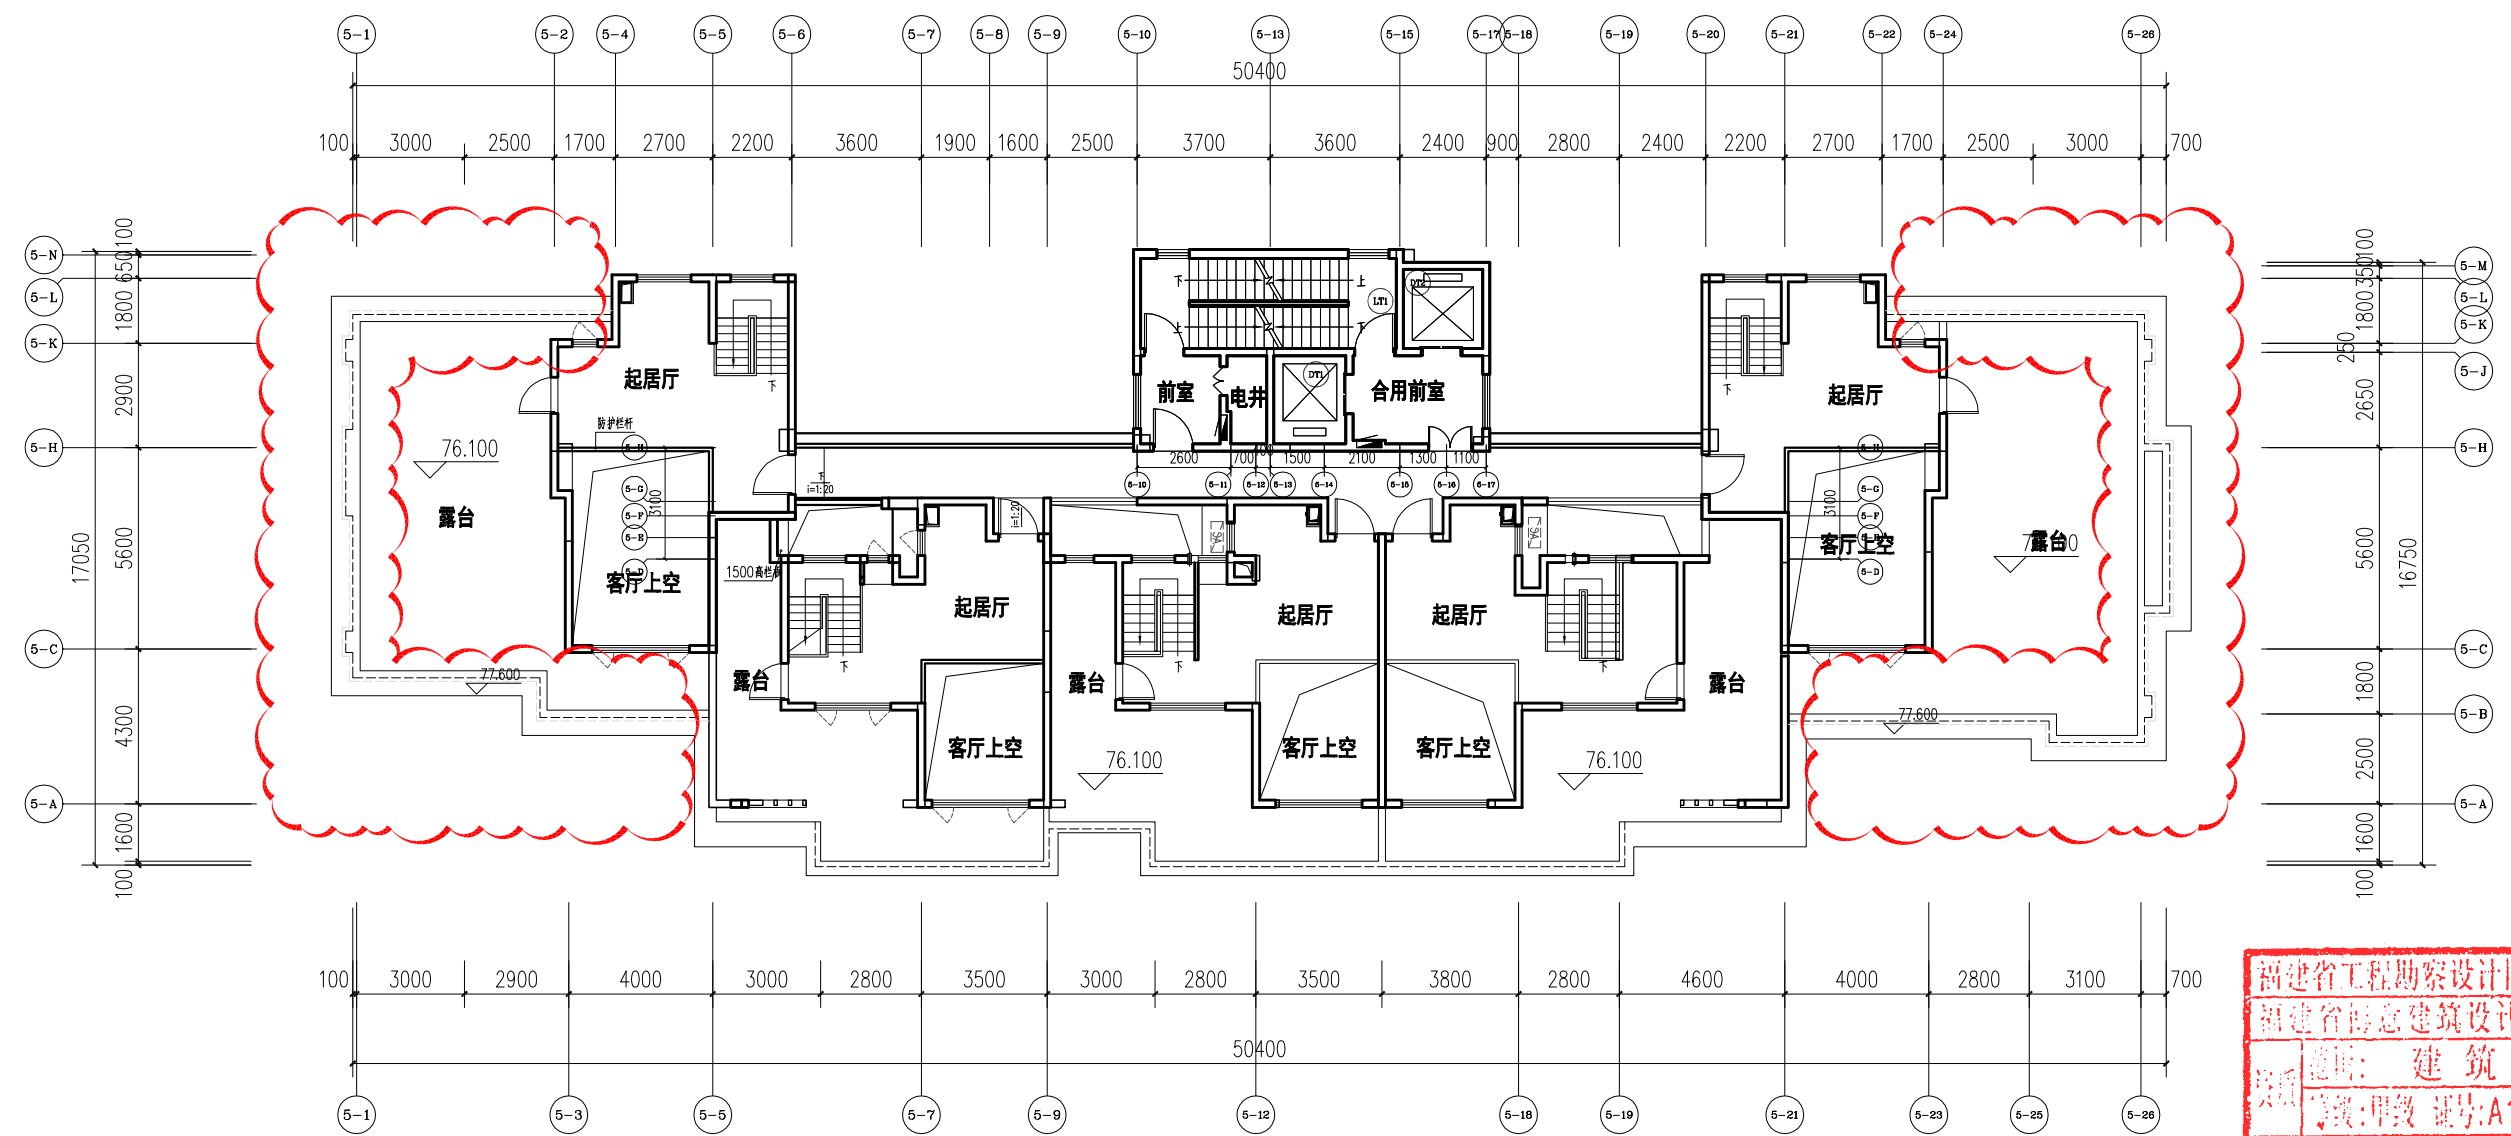


5#楼二十七层平面图 1:200

福建省工程勘察设计院专用章
福建省建筑设计研究院有限公司
专业：建筑工程
等级：甲级 证书：A135032361
有效期至：2023年1月16日

中华人民共和国一级注册建筑师
姓名：陈慧玲
注册号：3503236-008
有效期：至2024年06月22日

5#楼屋面构架层平面图 变更前

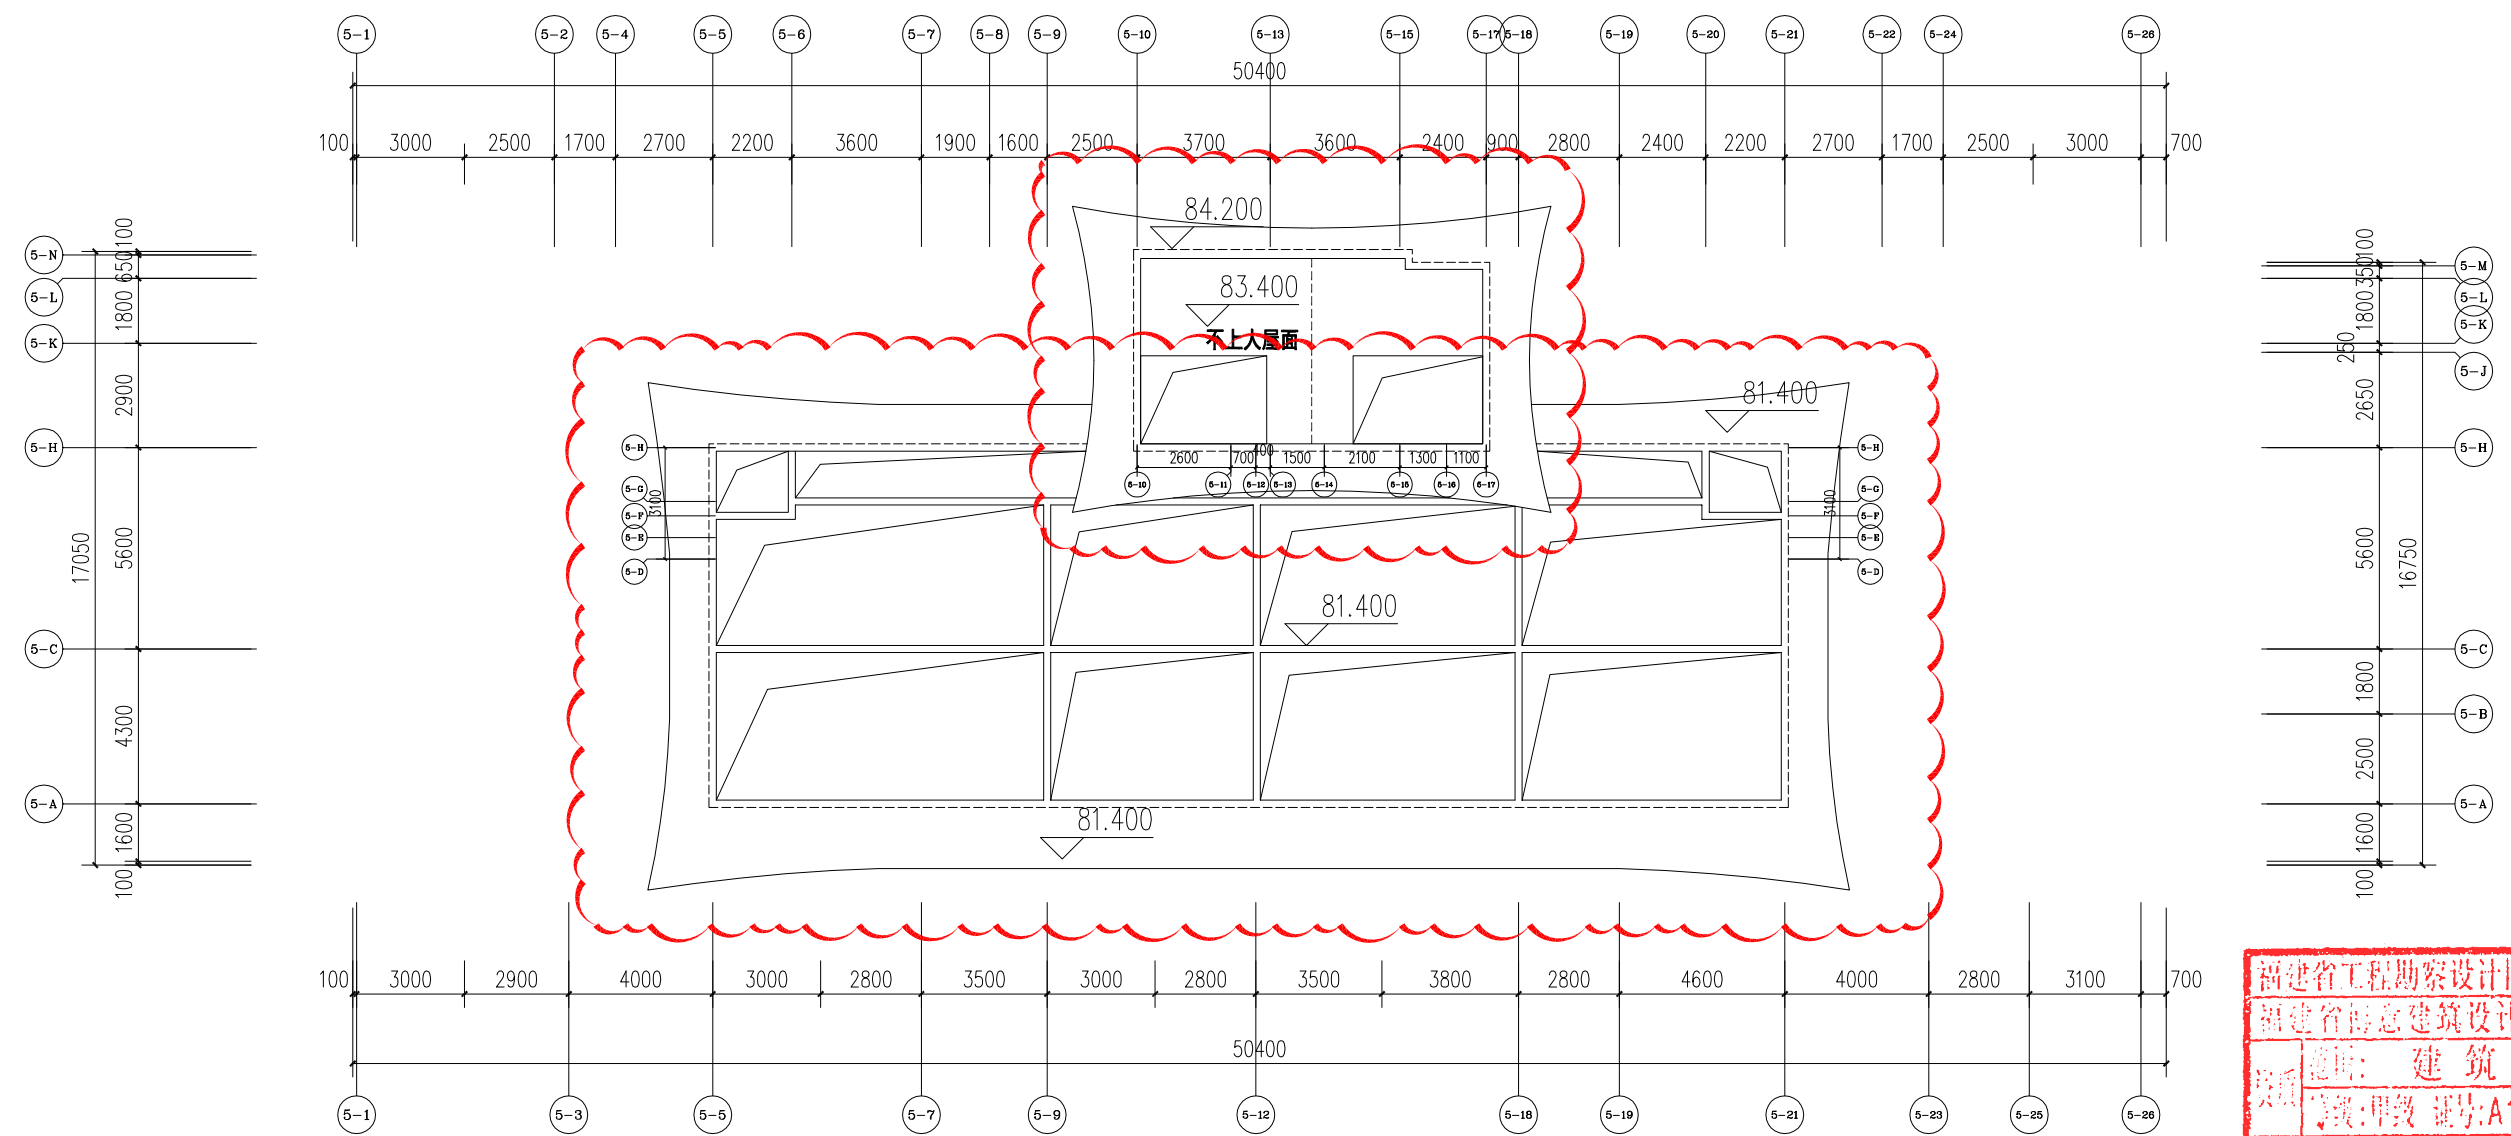


5#楼屋架层平面图 1:200

福建省工程勘察设计图纸专用章
福建省建筑设计有限公司
专业: 建筑工程
等级: 甲级 证号: A135032361
有效期至: 2023年1月16日

中华人民共和国一级注册建筑师
姓名: 陈慧玲
注册号: 3503236-008
有效期: 至2024年06月22日

5#楼屋面构架层平面图 变更后

变更内容：
檐口出挑距离修改

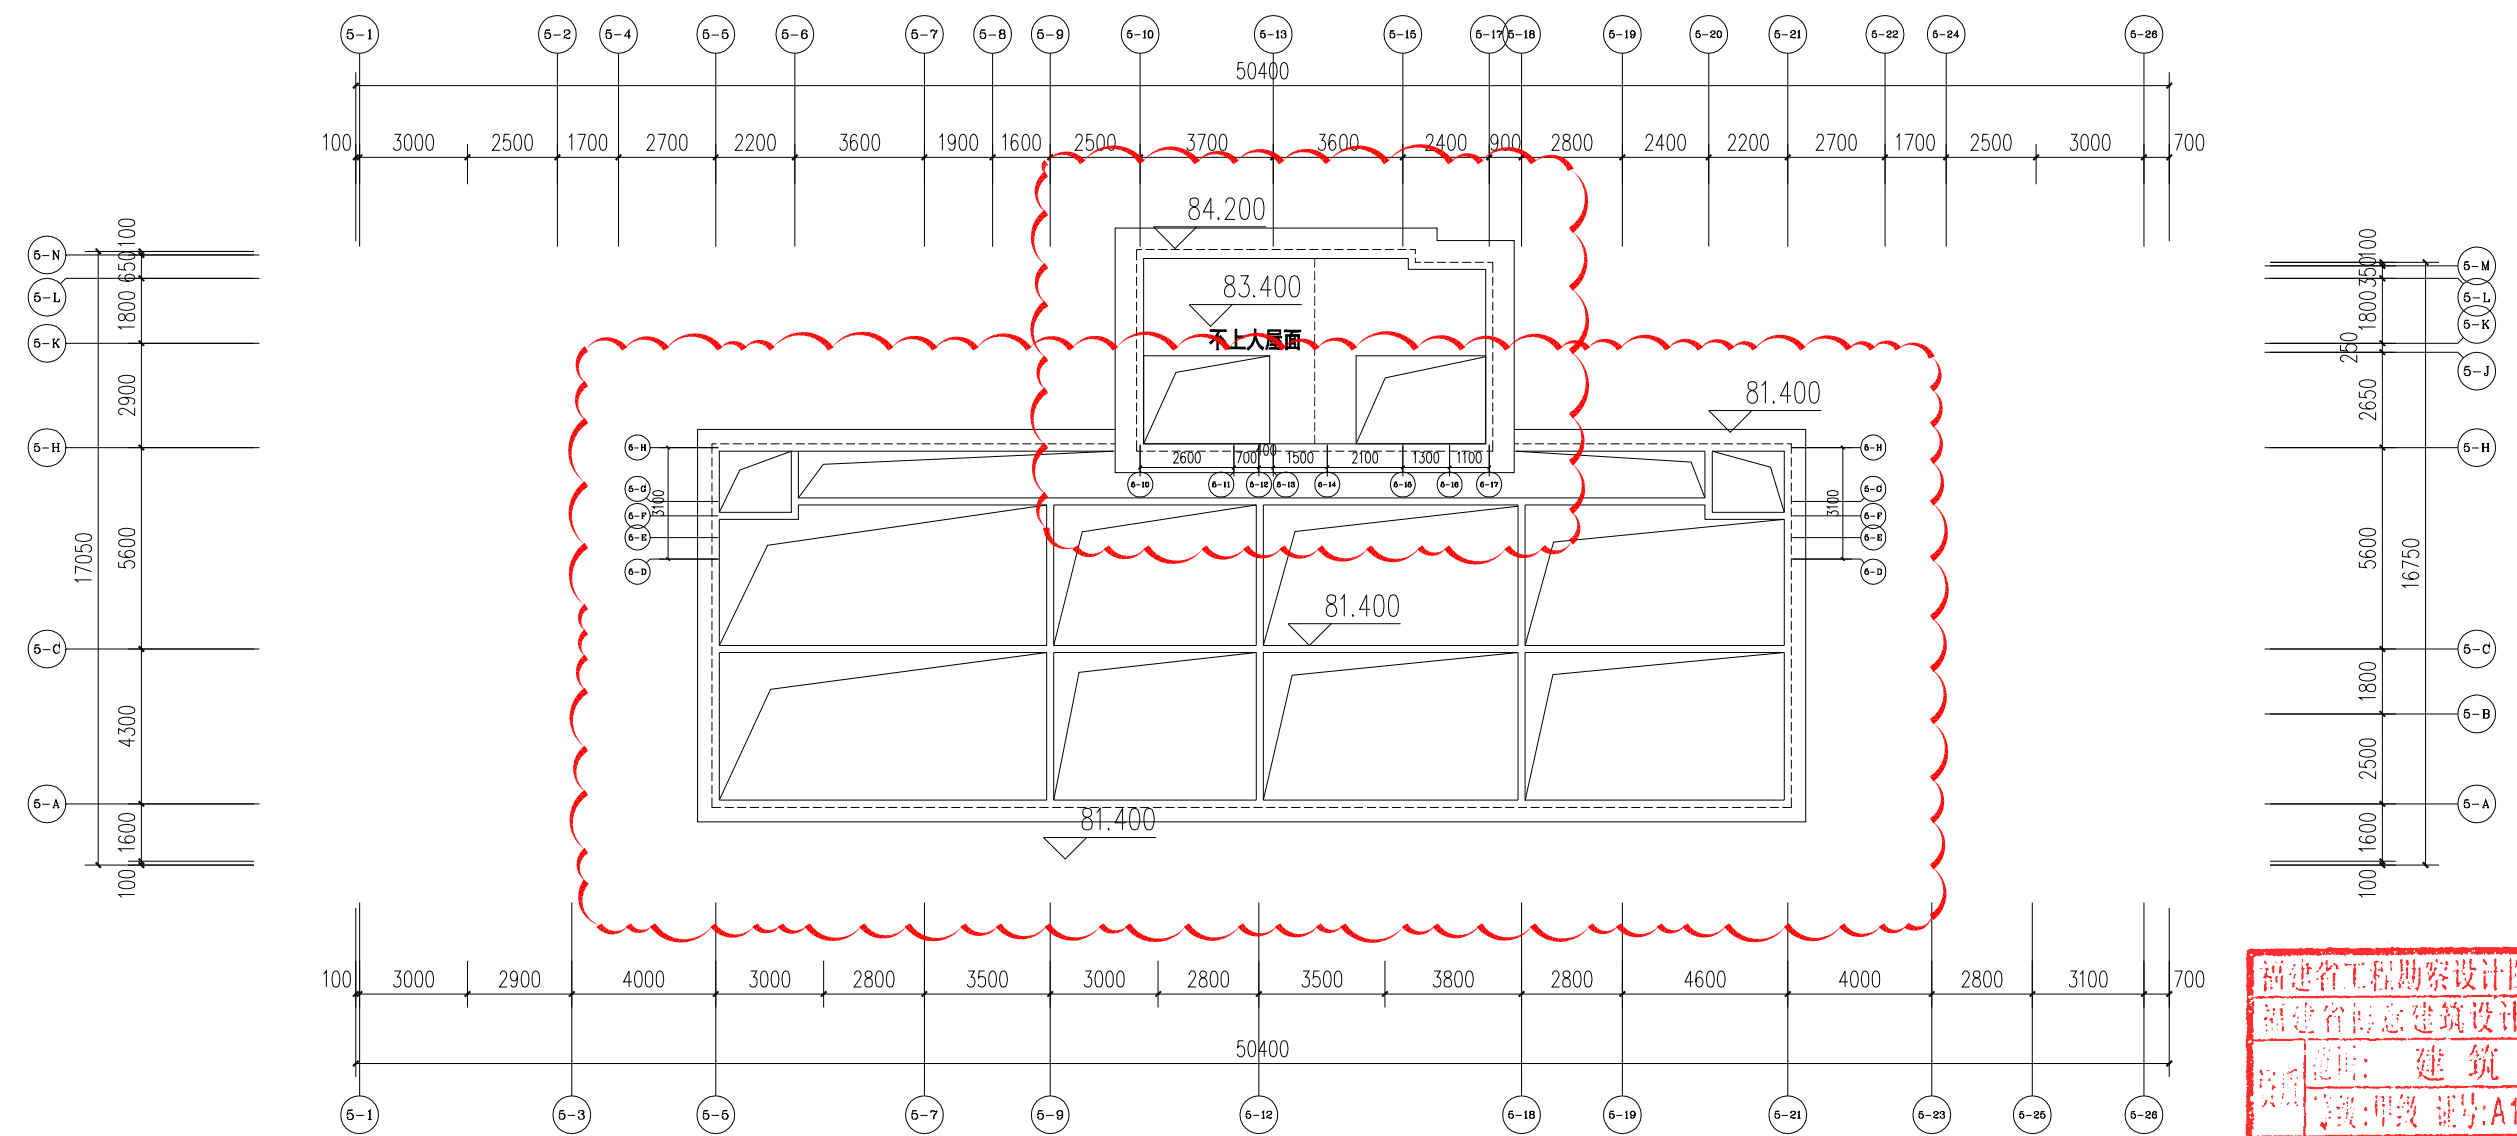


5#楼屋架层平面图 1:200

福建省工程勘察设计图纸专用章
福建省创意设计有限公司
专业：建筑工程
等级：甲级 证号：A135032361
有效期至：2023年1月16日

中华人民共和国一级注册建筑师
姓名：陈慧玲
注册号：3503236-008
有效期：至2024年06月22日


5#楼 5-1~5-26 轴立面图 变更前

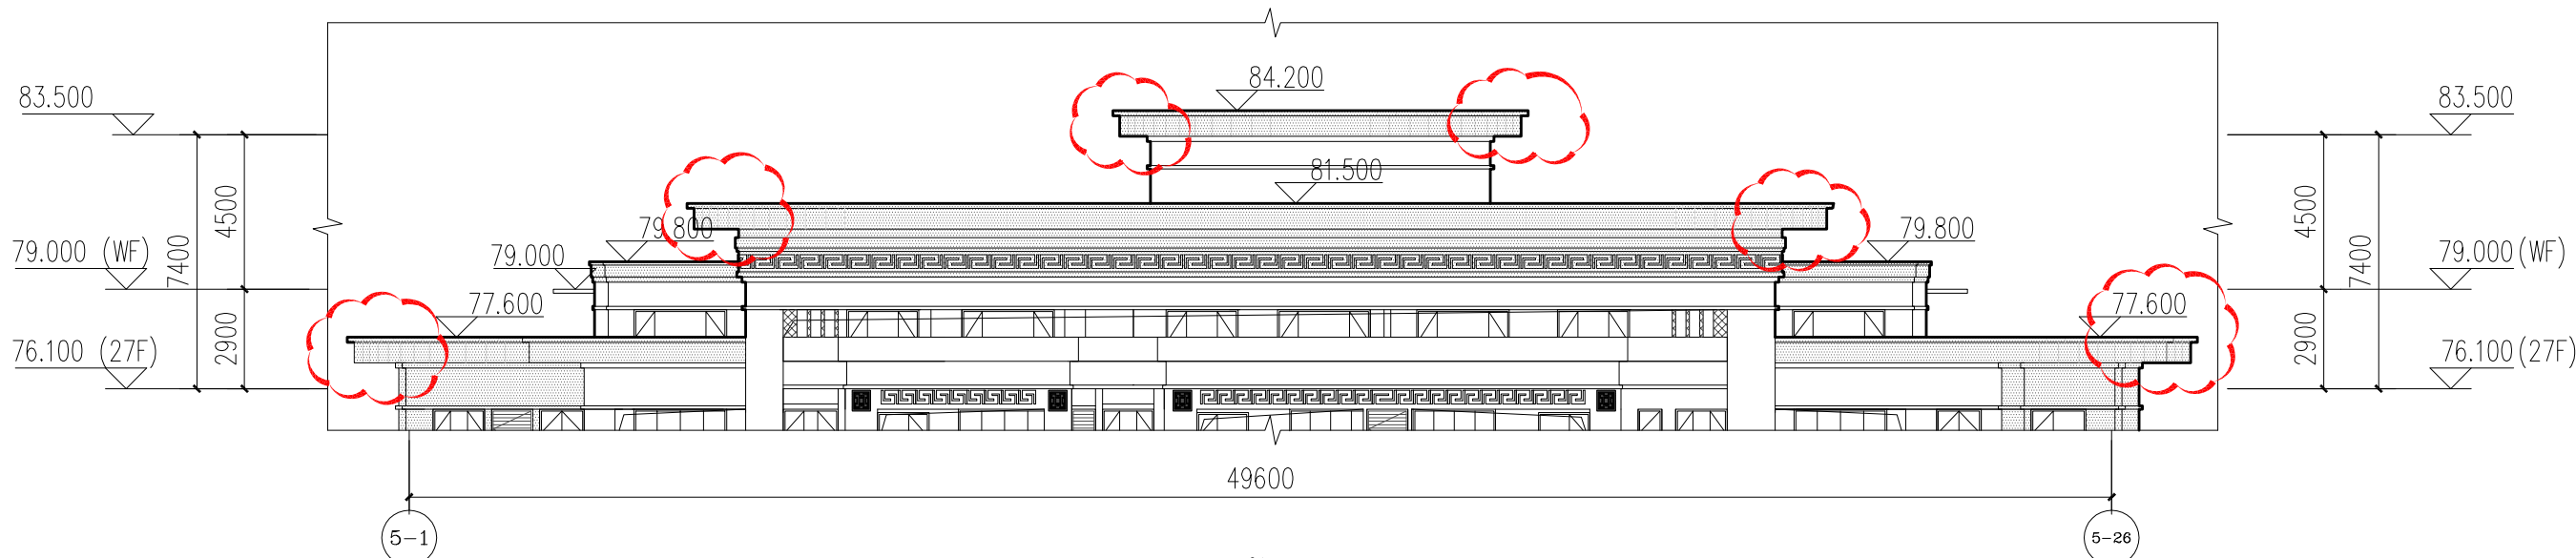

5#楼 5-1~5-26 轴立面图 1:200

5#楼 5-1~5-26 轴立面图 变更后

变更内容：
檐口出挑距离修改

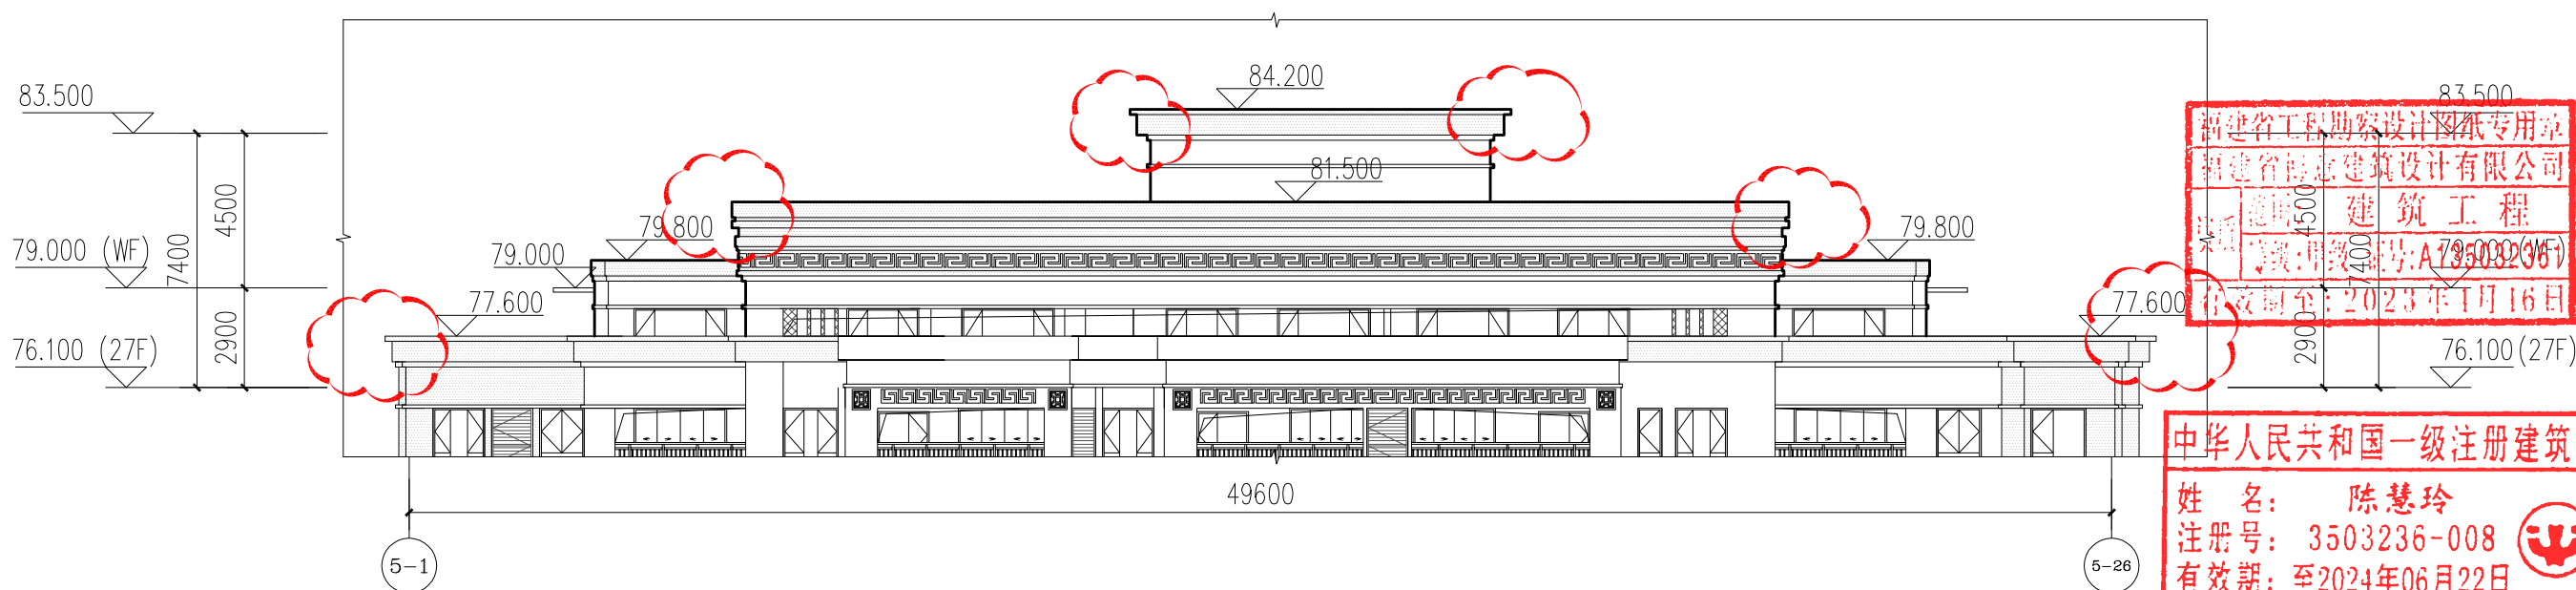


5#楼 5-1~5-26 轴立面图 1:200

福建省工程勘察设计研究院
福建省建筑设计有限公司
项目负责人：陈慧玲
执业证书编号：A13503236-008
有效期至：2023年1月16日

中华人民共和国一级注册建筑师
姓名：陈慧玲
注册号：3503236-008
有效期：至2024年06月22日

6#楼十七层平面图 变更前

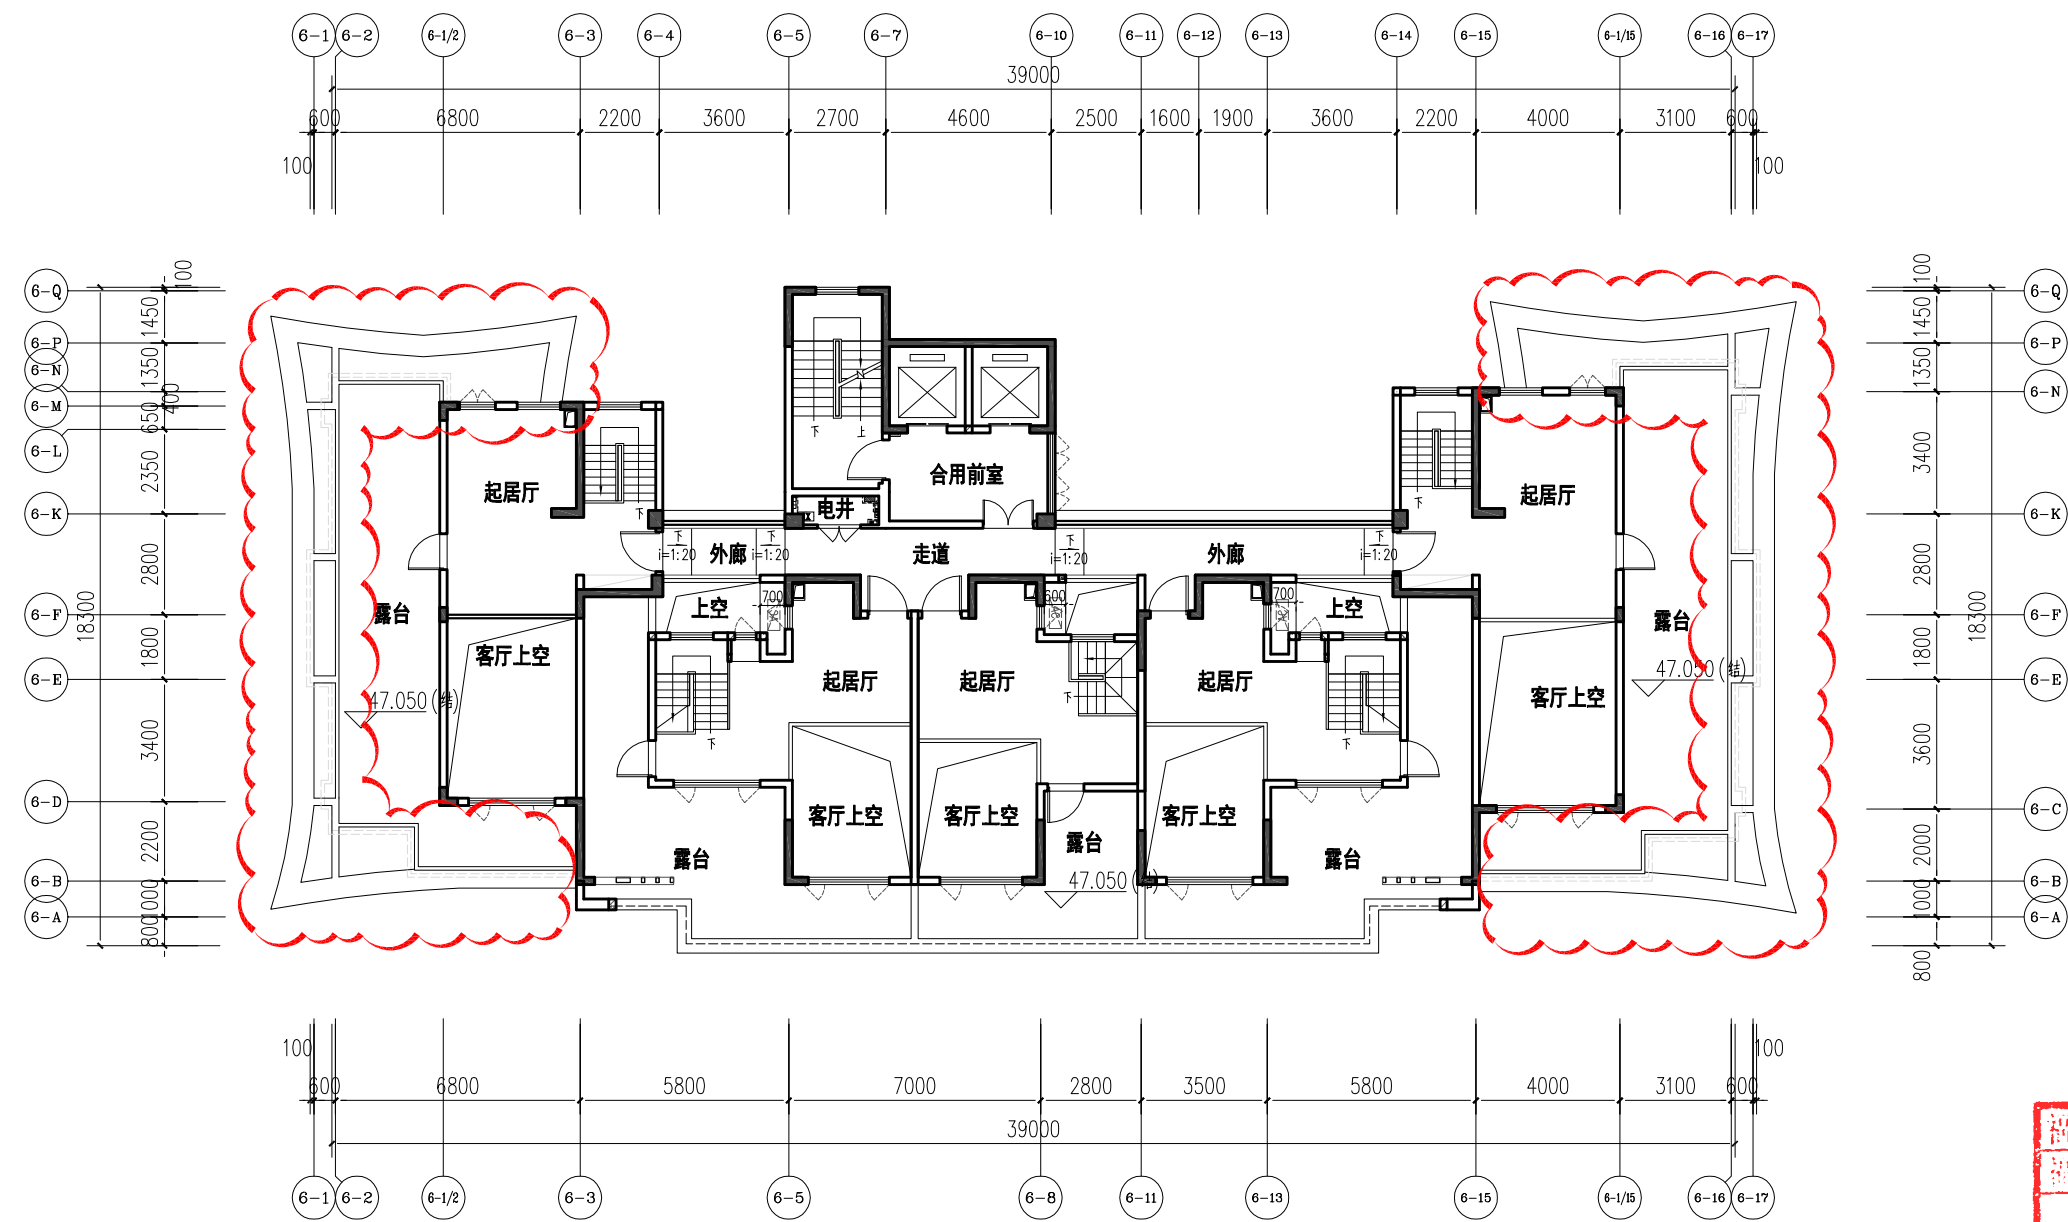


6#楼十七层平面图 1:200

福建省工程勘察设计院专用章
福建省建筑设计研究院有限公司
专业: 建筑工程
等级: 甲级 证书: A135032361
有效期至: 2023年1月16日

中华人民共和国一级注册建筑师
姓名: 陈慧玲
注册号: 3503236-008
有效期: 至2024年06月22日

6#楼十七层平面图 变更后

变更内容：
檐口出挑距离修改

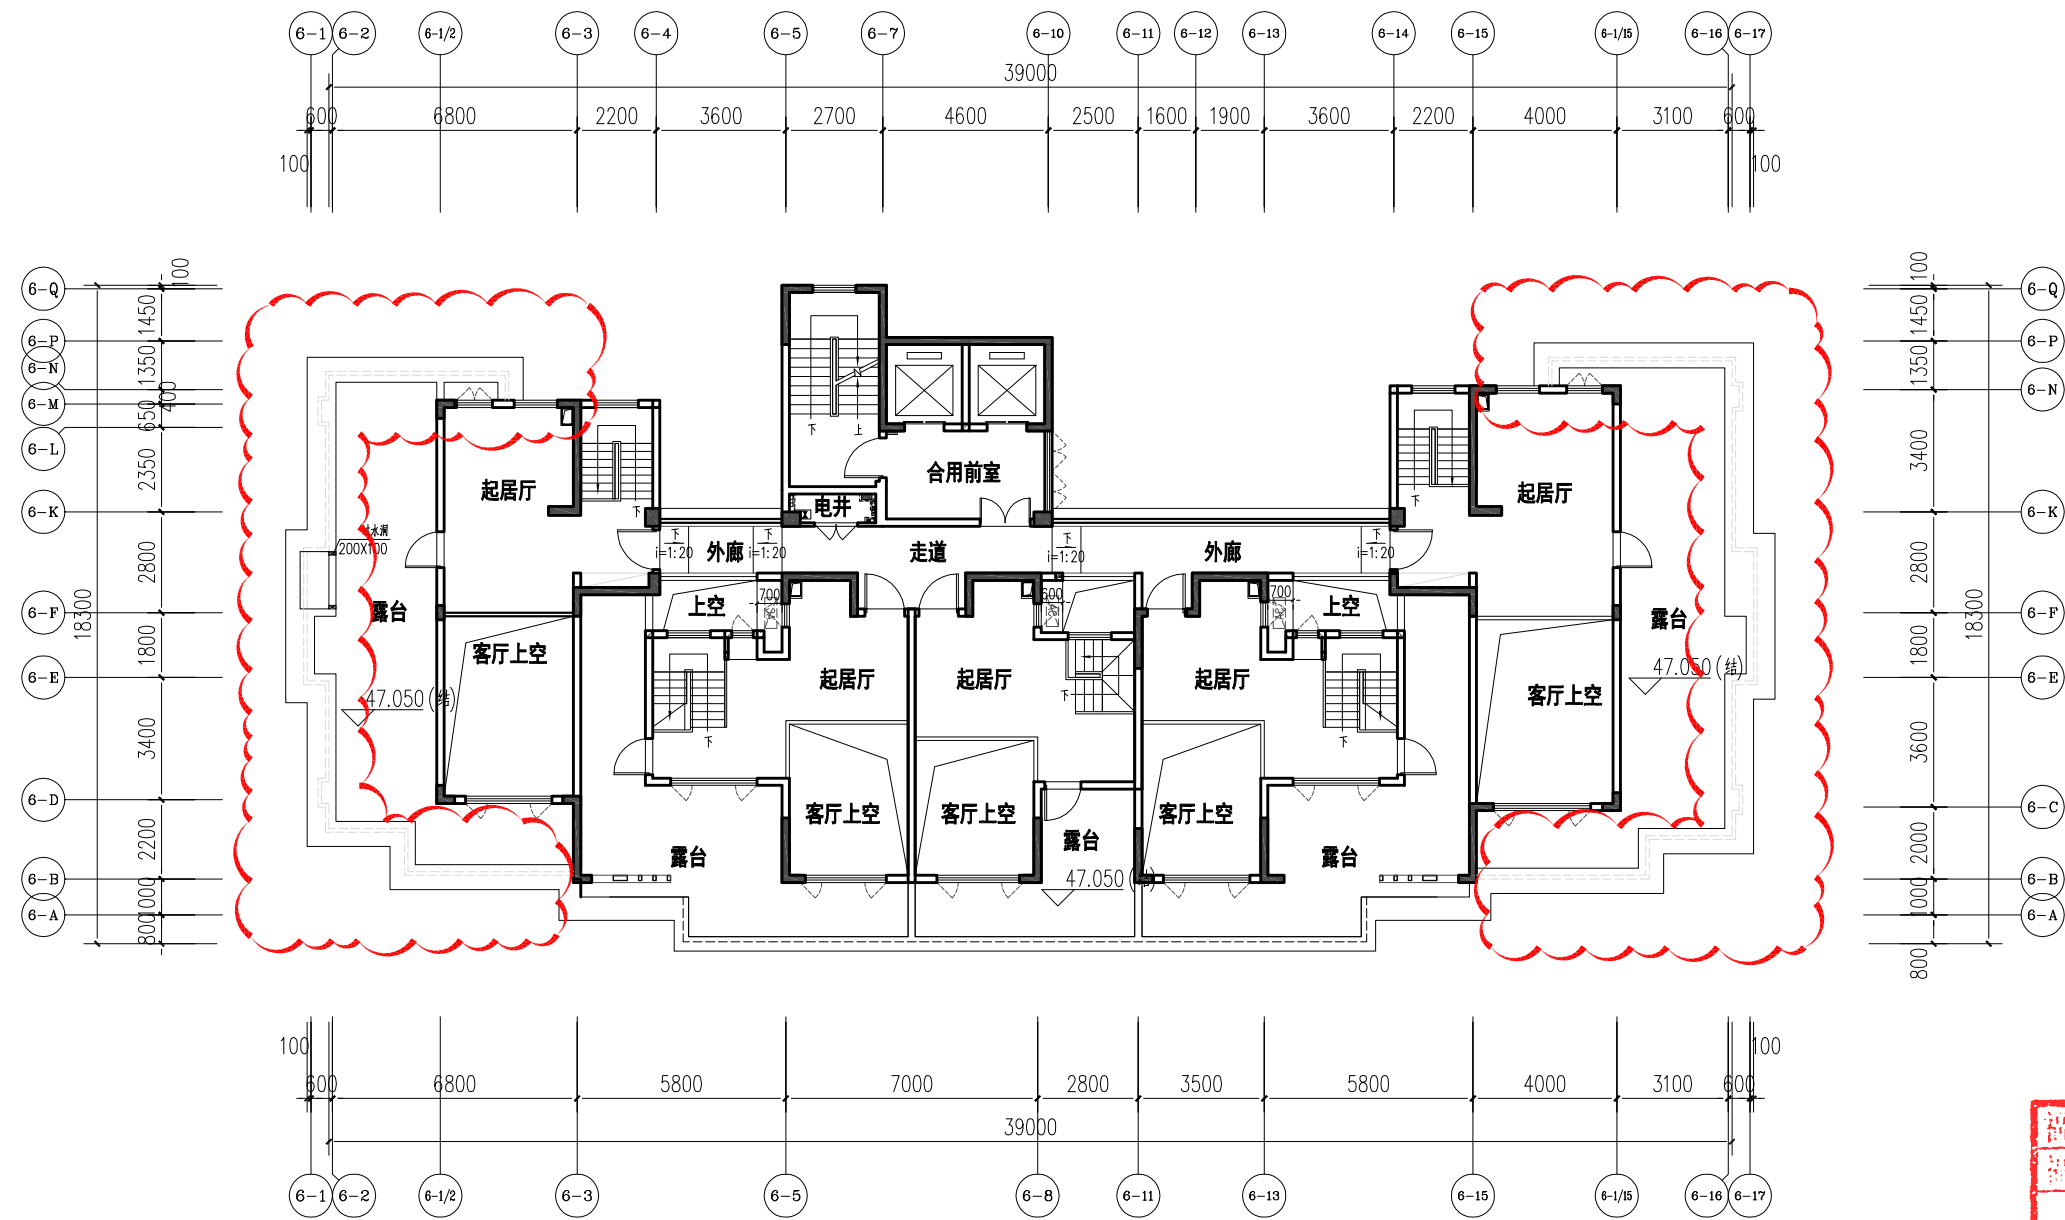


6#楼十七层平面图 1:200

47.100 (17F)

福建省工程勘察设计图纸专用章
福建省博意建筑设计有限公司
项目：建筑工程
等级：甲级 证书号：A135032361
有效期至：2023年1月16日

中华人民共和国一级注册建筑师
姓名：陈慧玲
注册号：3503236-008
有效期：至2024年06月22日

6#楼屋面构架层平面图 变更前

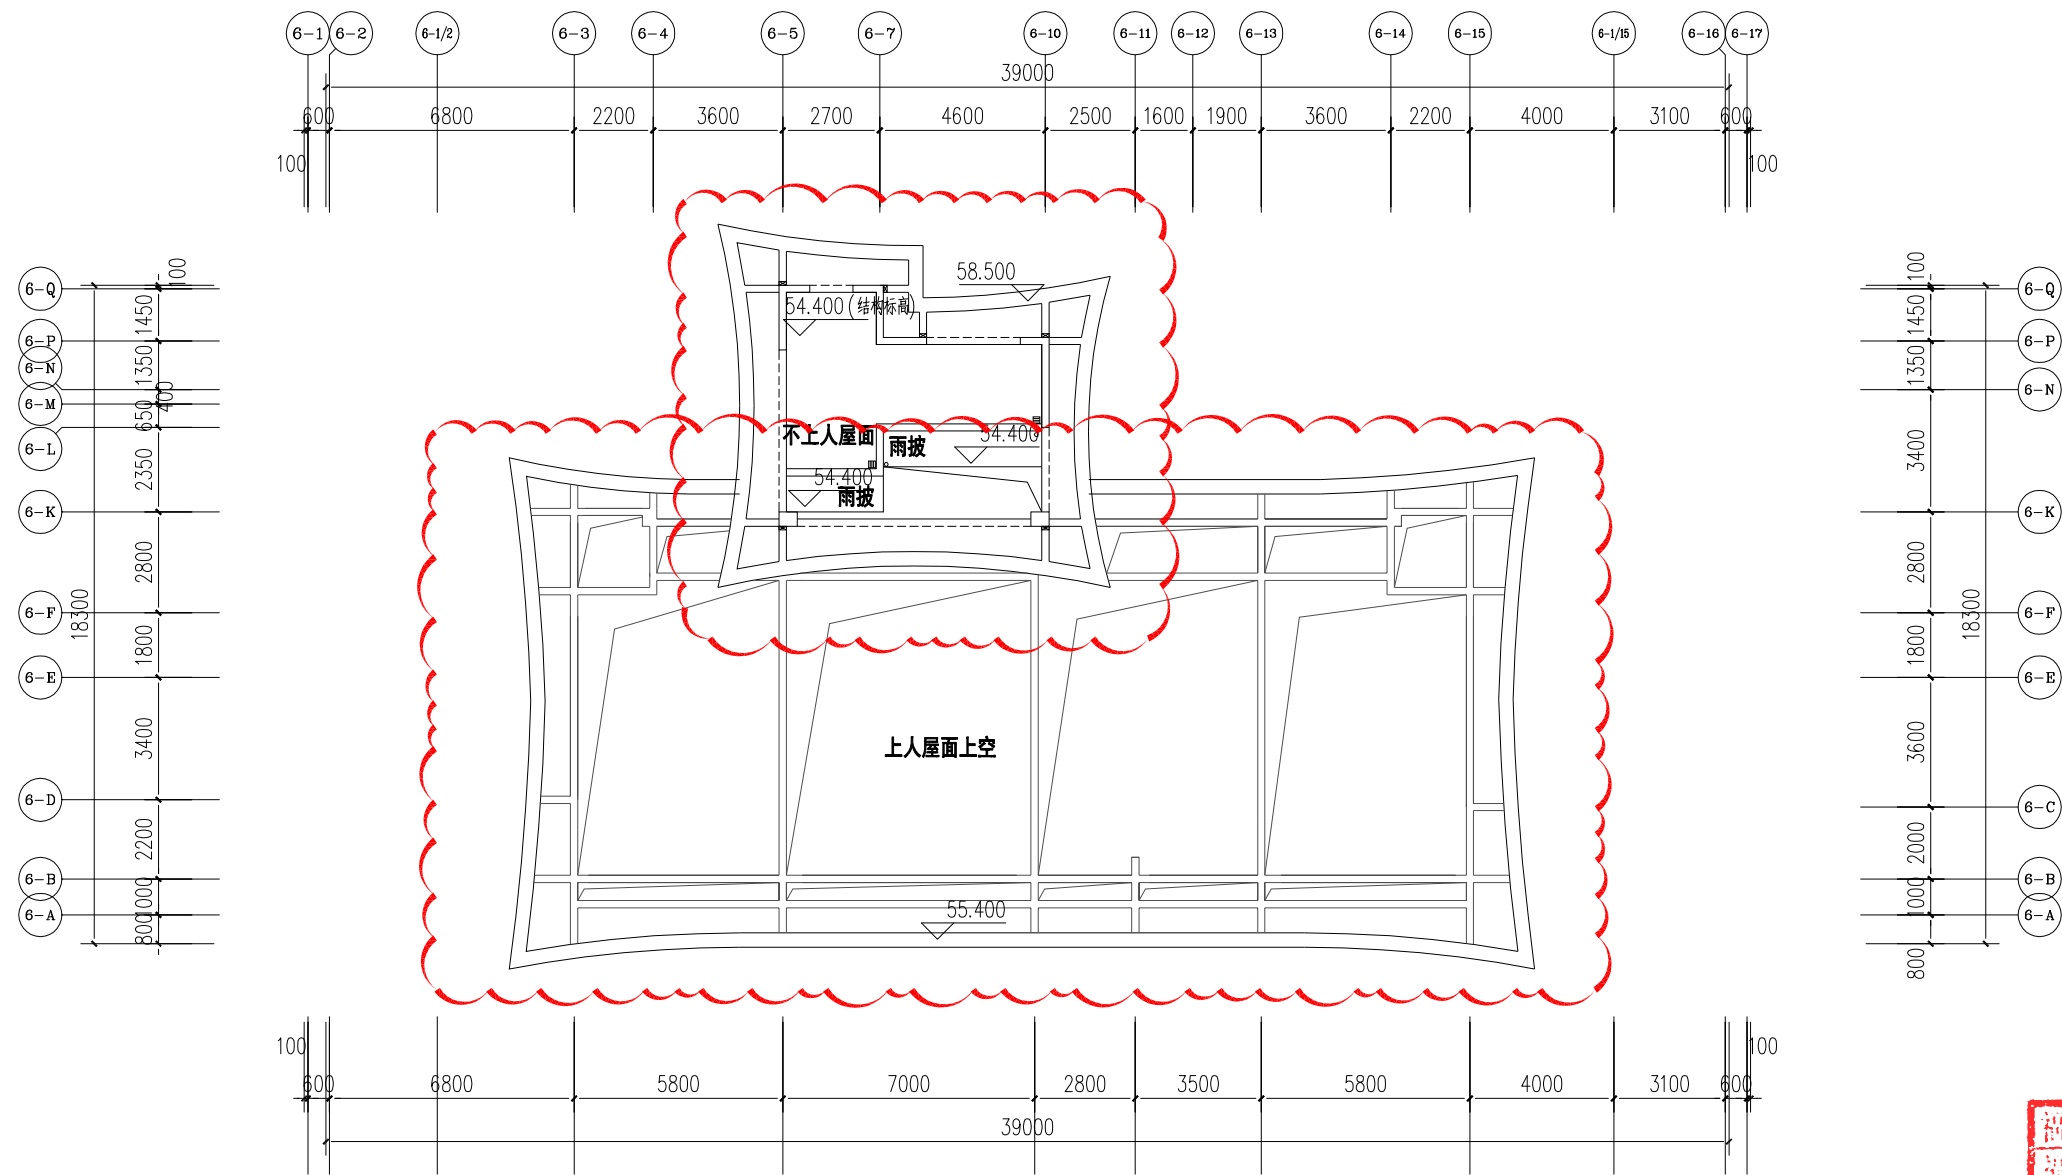


福建省工程勘察设计图纸专用章
福建省博意建筑设计有限公司
专业: 建筑工程
等级: 甲级 证号: A135032361
有效期至: 2023年1月16日

6#楼屋架层平面图 1:200

中华人民共和国一级注册建筑师
姓名: 陈慧玲
注册号: 3503236-008
有效期: 至2024年06月22日

6#楼屋面构架层平面图 变更后

变更内容：
檐口出挑距离修改

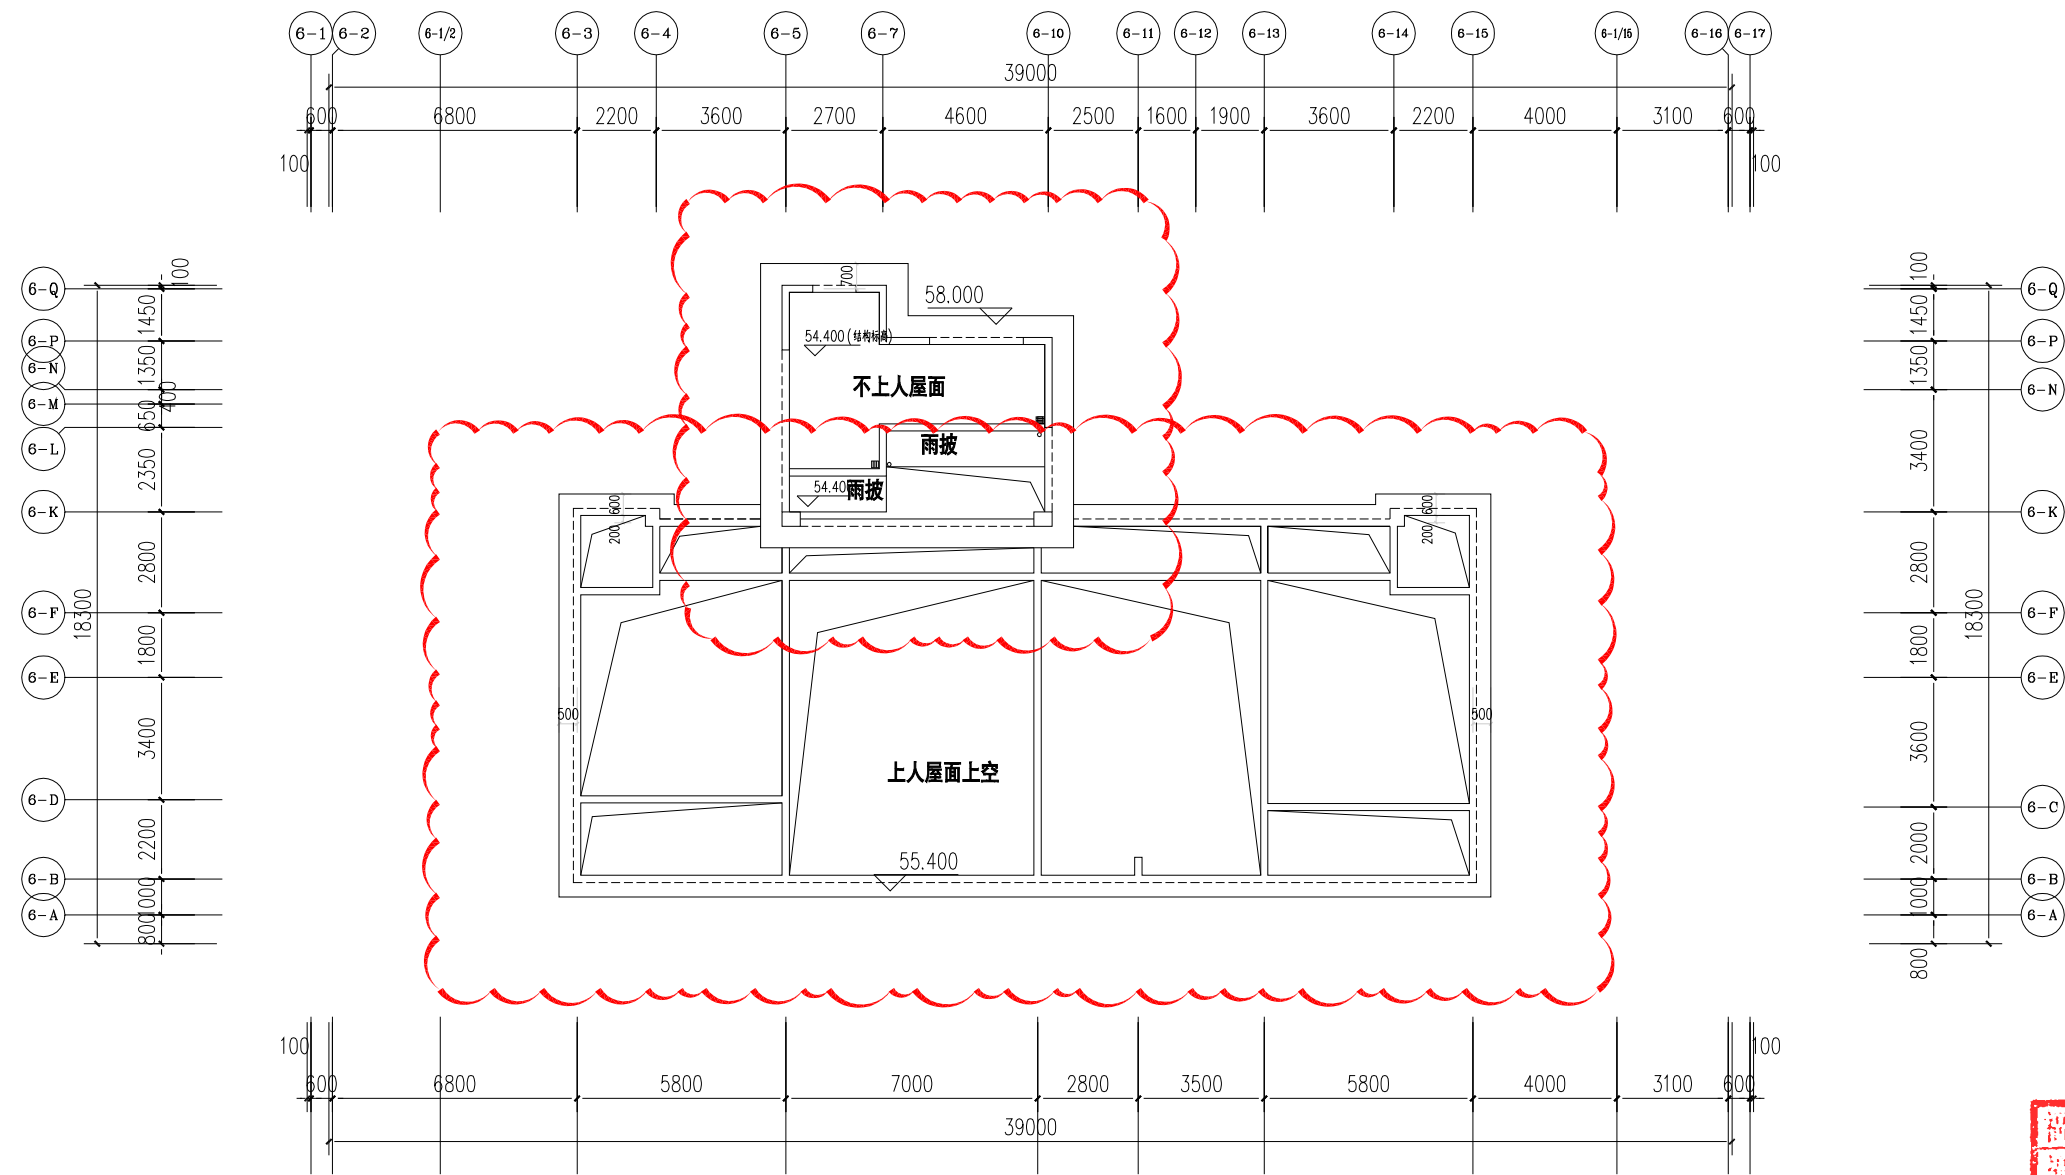


6#楼屋架层平面图 1:200

福建省工程勘察设计图纸专用章
福建省博意建筑设计有限公司
专业：建筑工程
等级：甲级 证号：A135032361
有效期至：2023年1月16日


中华人民共和国一级注册建筑师
姓名：陈慧玲
注册号：3503236-008
有效期：至2024年06月22日

6#楼 6-1~6-17 轴立面图 变更前

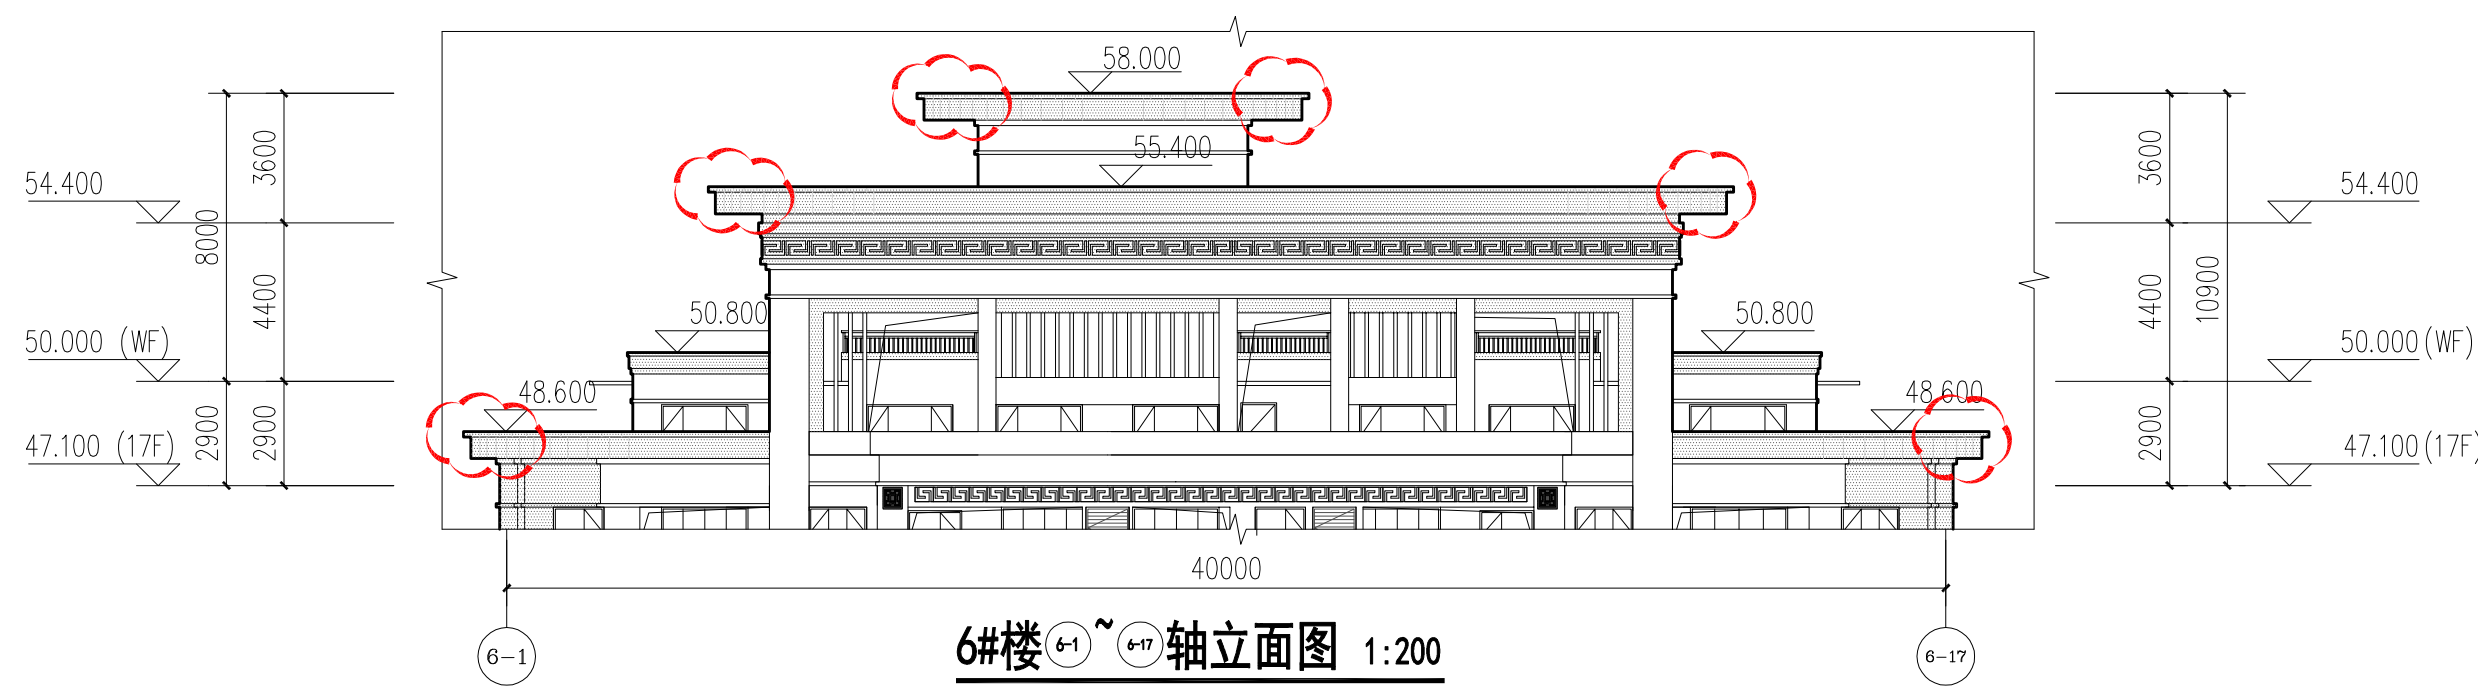

6#楼 6-1~6-17 轴立面图 变更后


变更内容：
檐口出挑距离修改

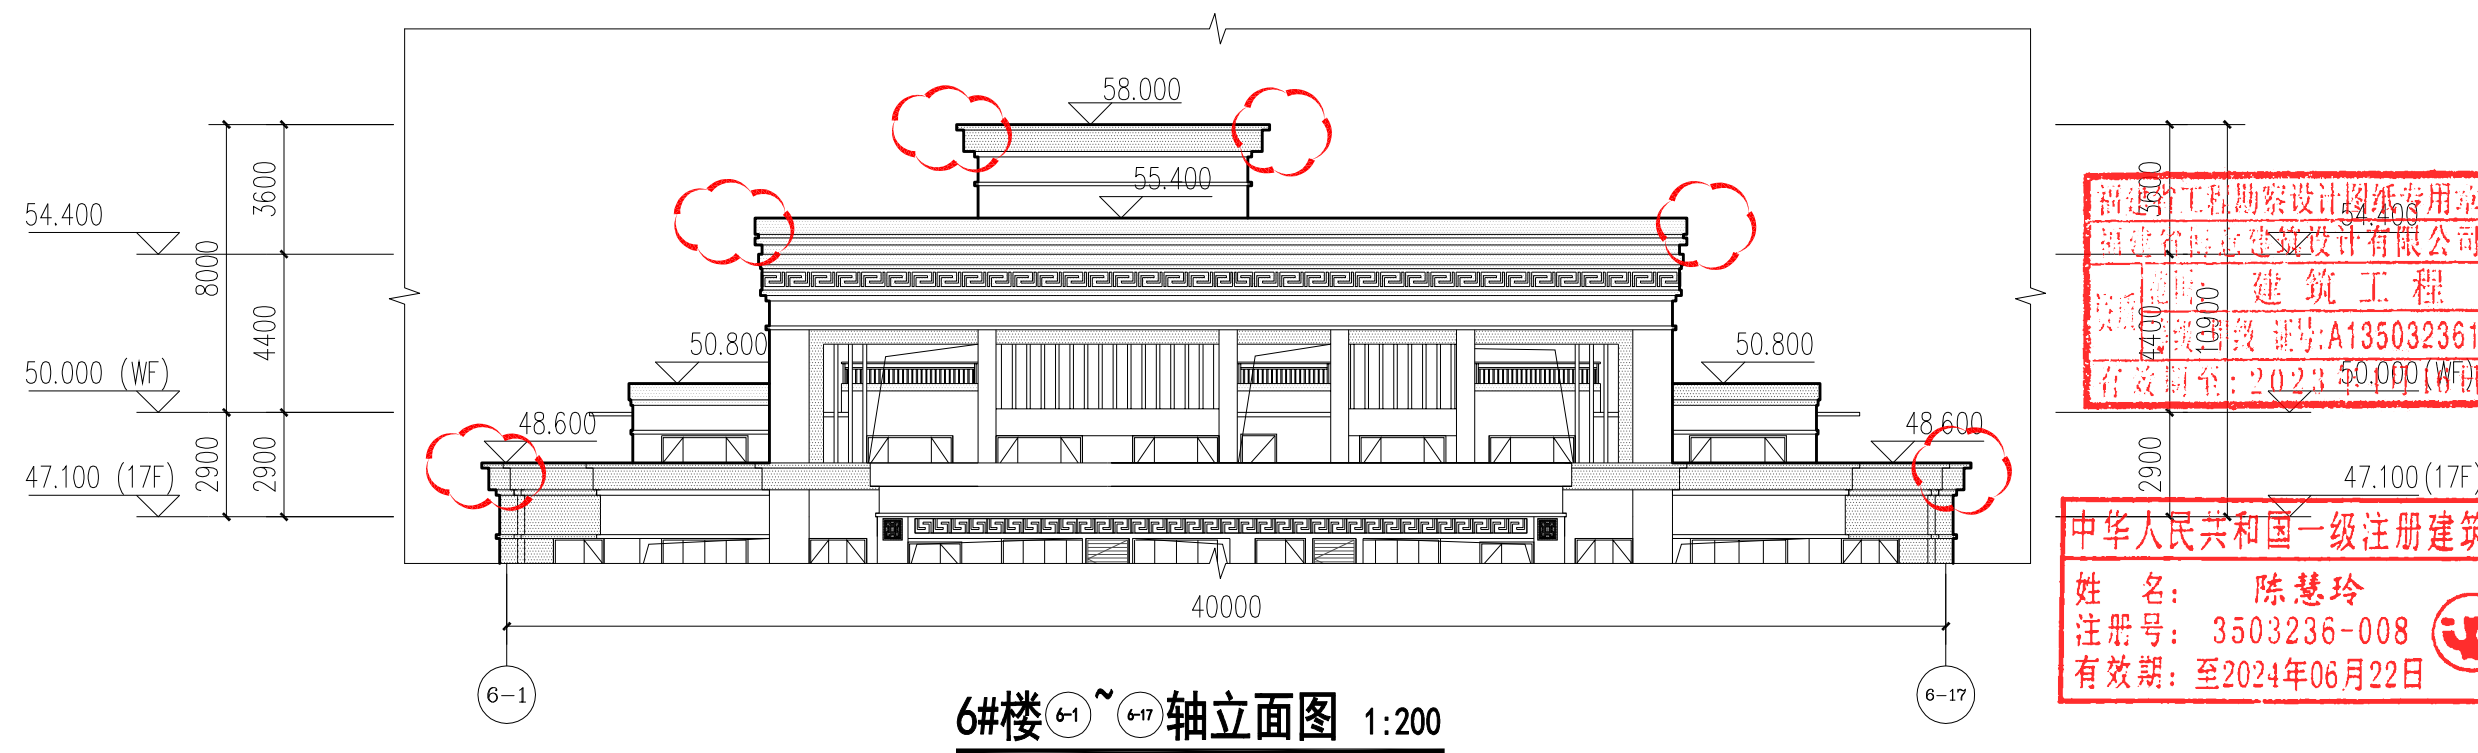

福建省工程勘察设计院有限公司
福建省建筑设计研究院有限公司
建筑工程
执业证号: A135032361
有效期至: 2023 年 06 月 22 日

中华人民共和国一级注册建筑师
姓名: 陈慧玲
注册号: 3503236-008
有效期: 至2024年06月22日

7#楼十七层平面图 变更前

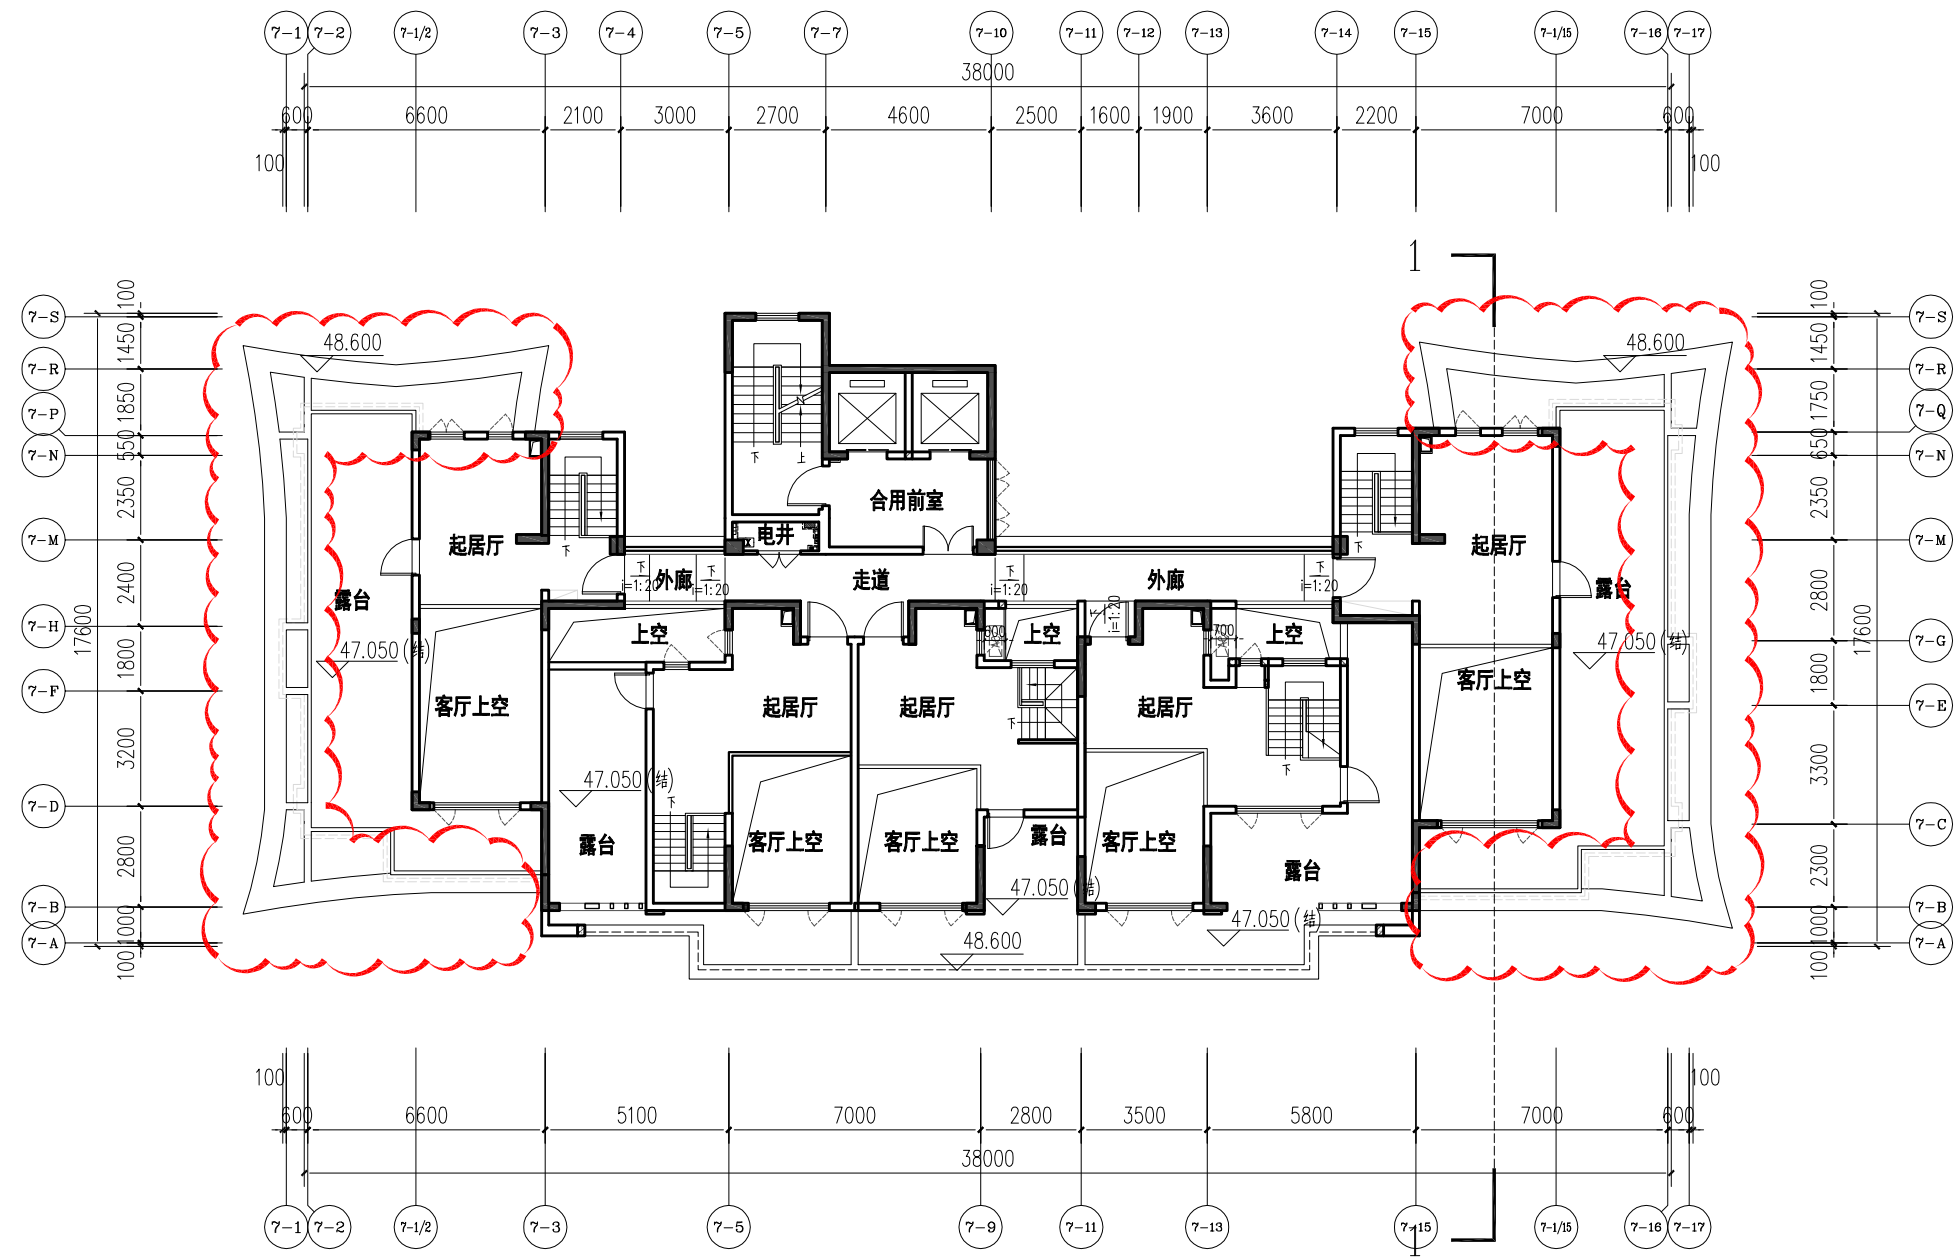

7#楼十七层平面图 1:200


47.100 (17F)

福建省工程勘察设计院专用章
福建省建筑设计研究院有限公司
项目: 建筑工程
等级: 甲级 证书: A135032361
有效期至: 2023年1月16日

中华人民共和国一级注册建筑师
姓名: 陈慧玲
注册号: 3503236-008
有效期: 至2024年06月22日

7#楼十七层平面图 变更后

变更内容：
檐口出挑距离修改

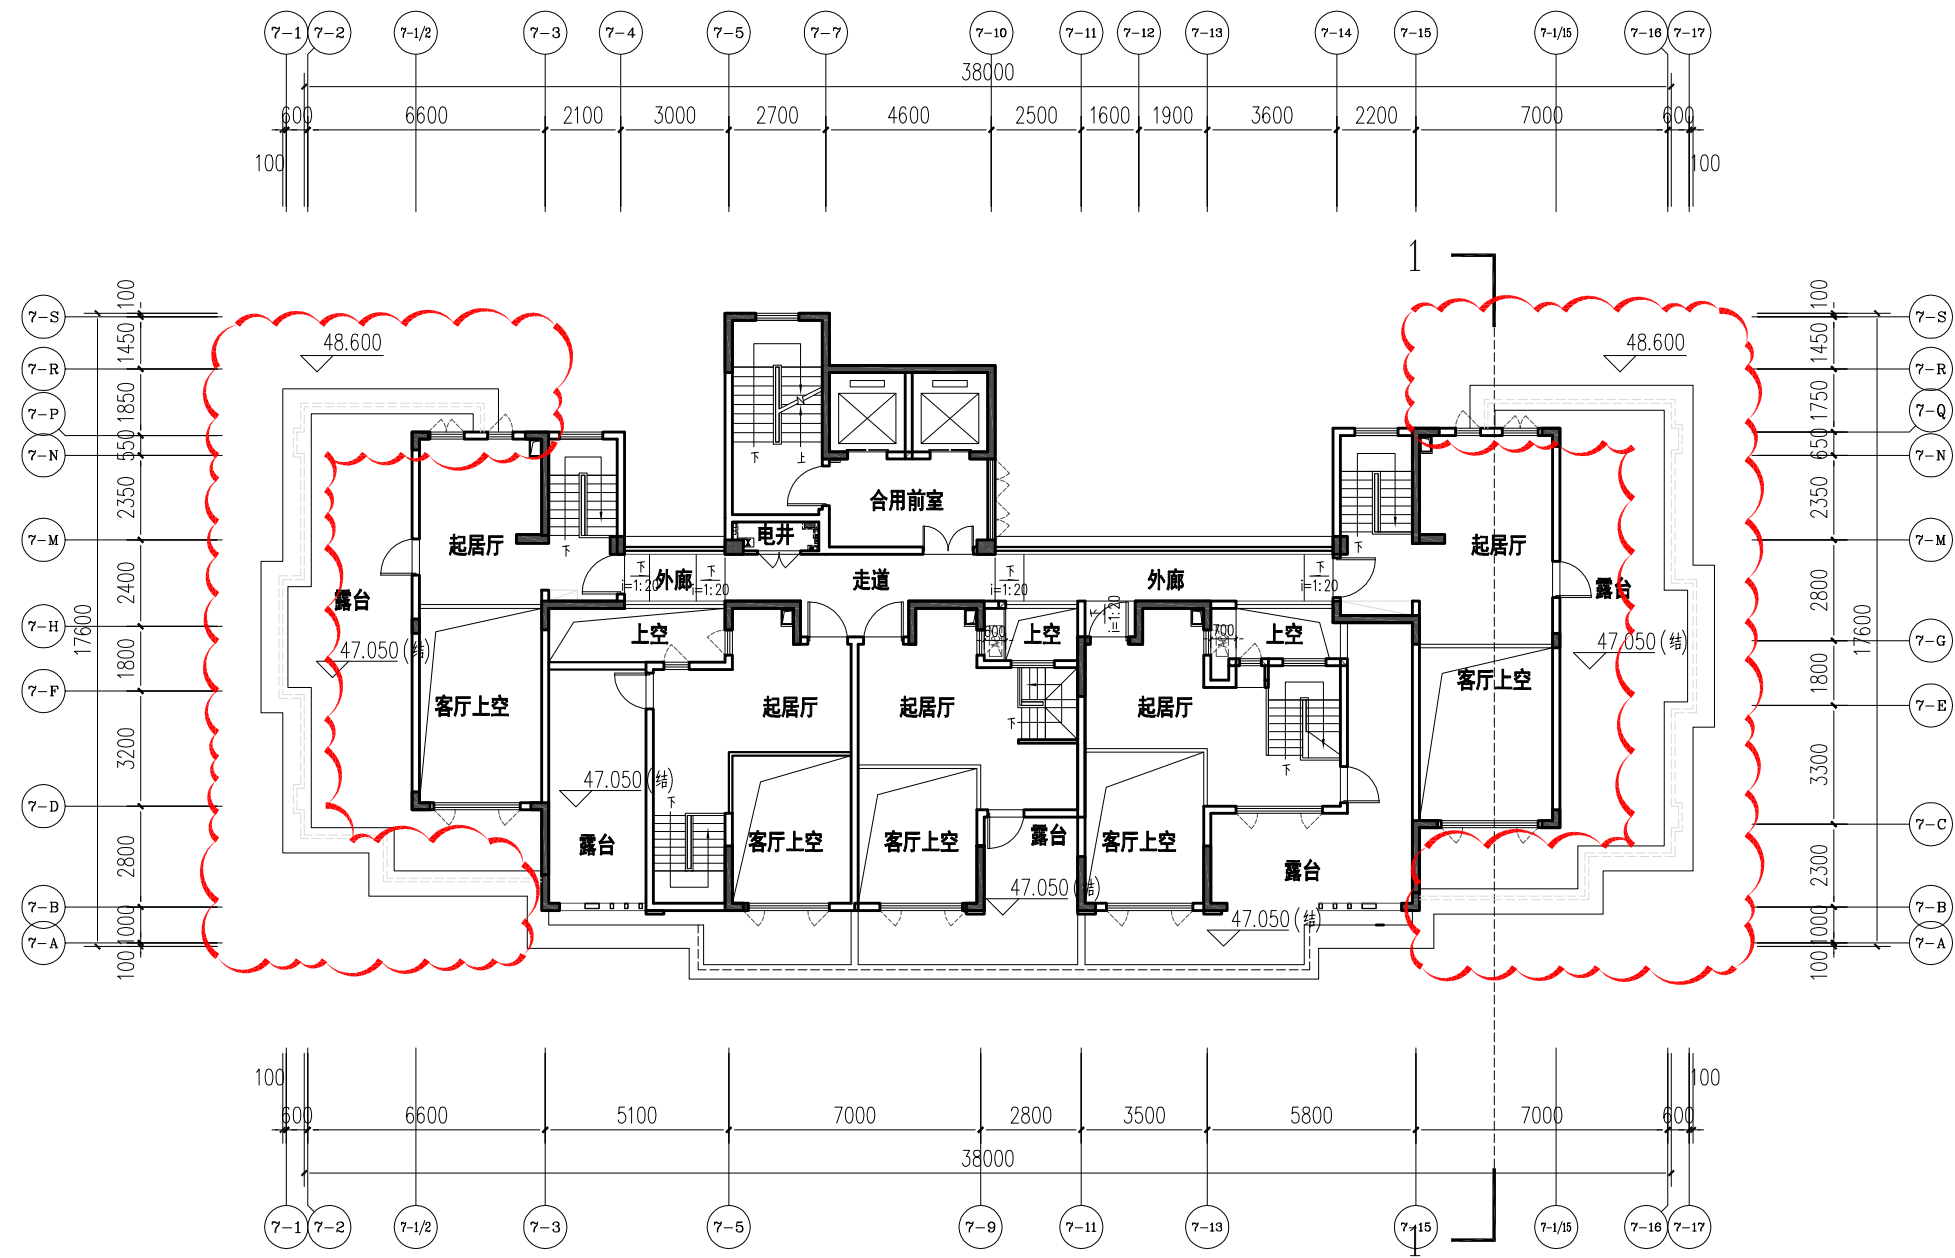


7#楼十七层平面图 1:200

47.100 (17F)

福建省工程勘察设计图纸专用章
福建省建筑设计研究院有限公司
项目：建筑工程
等级：甲级 证书：A135032361
有效期至：2023年1月16日

中华人民共和国一级注册建筑师
姓名：陈慧玲
注册号：3503236-008
有效期：至2024年06月22日

7#楼屋面构架层平面图 变更前

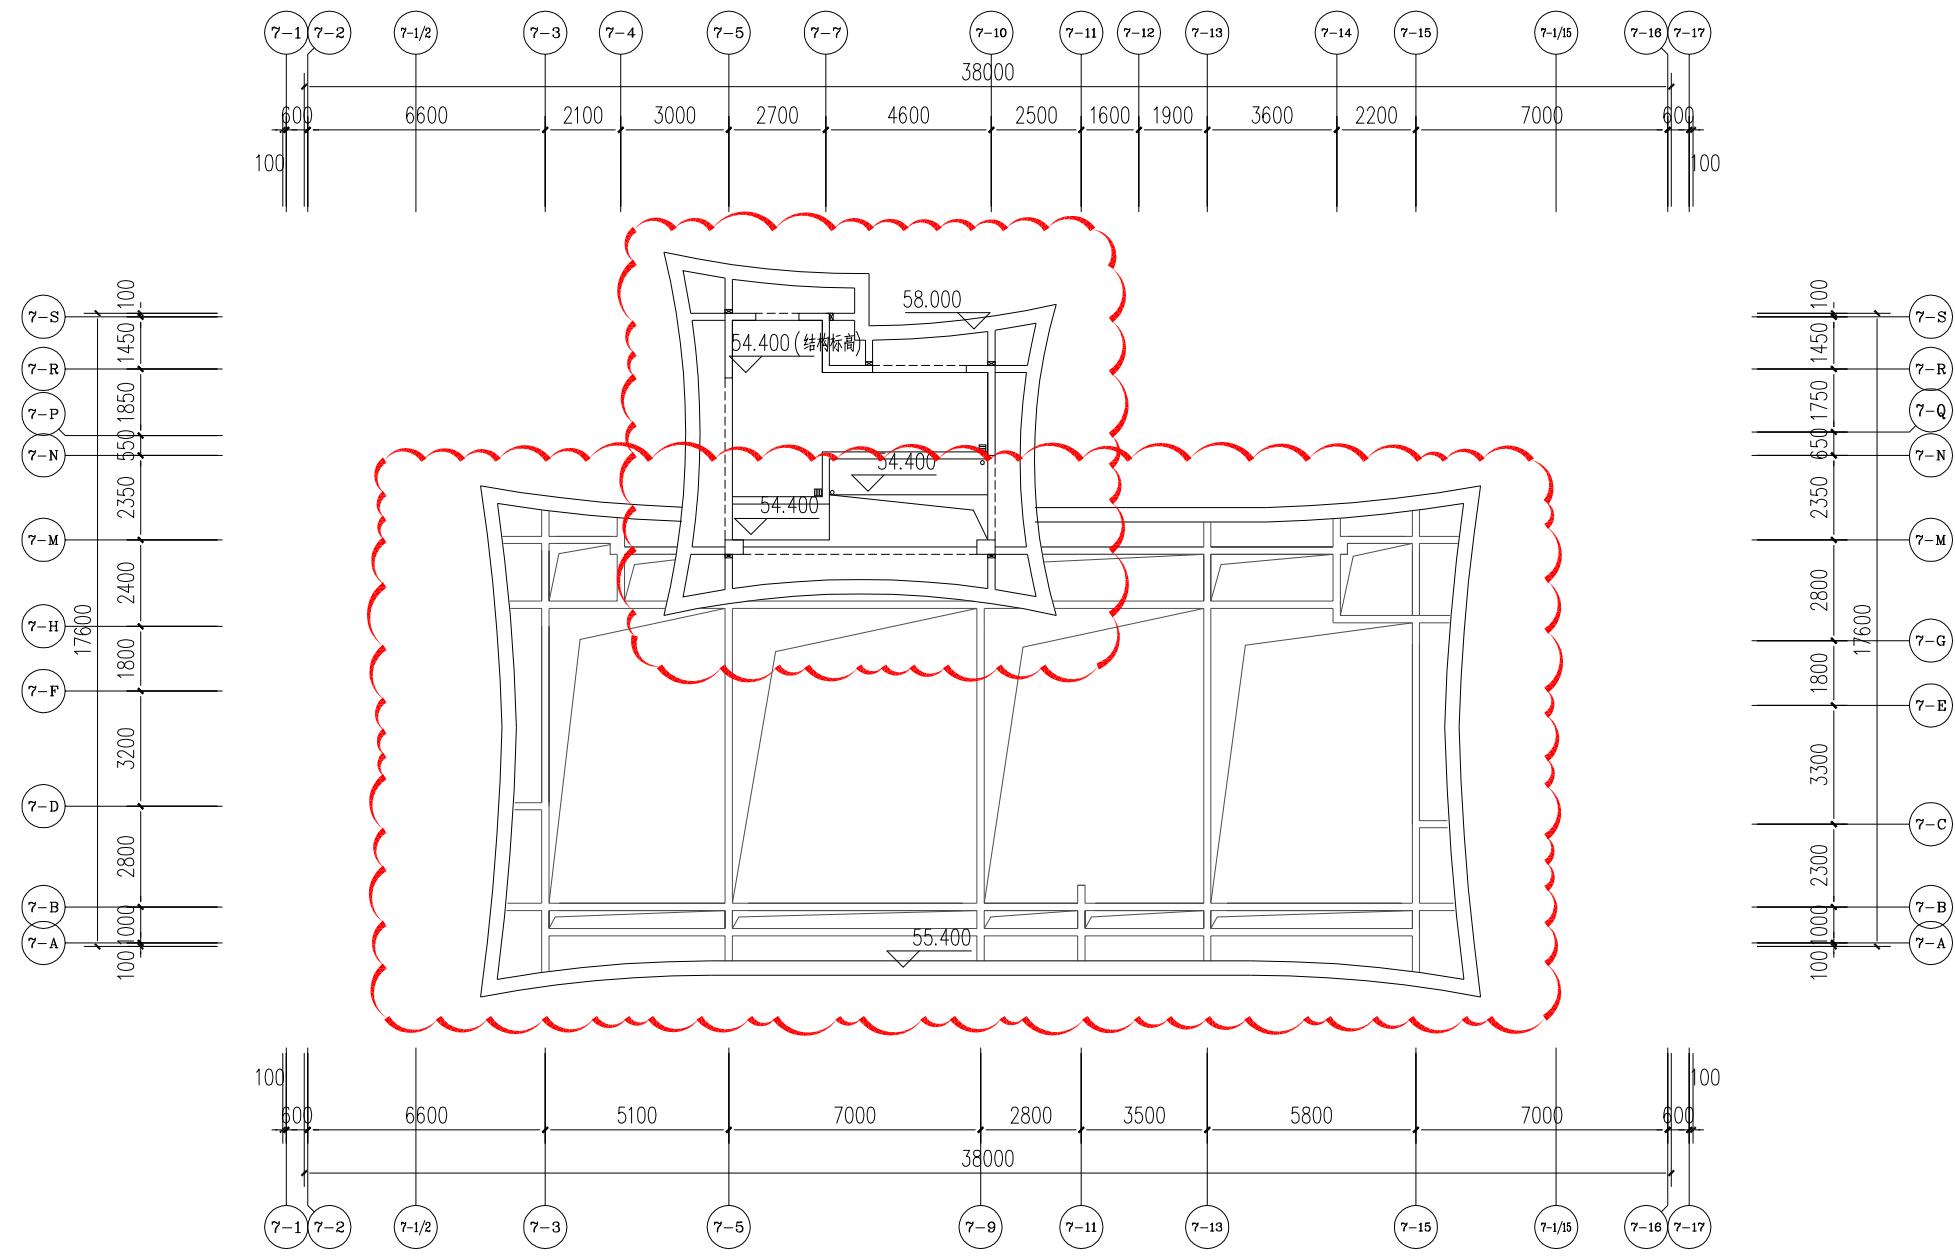

7#楼屋面构架层平面图 1:200


54.400

福建省工程勘察设计图纸专用章
福建省博意建筑设计有限公司
专业: 建筑工程
等级: 甲级 证号: A135032361
有效期至: 2023年1月16日

中华人民共和国一级注册建筑师
姓名: 陈慧玲
注册号: 3503236-008
有效期: 至2024年06月22日

7#楼屋面构架层平面图 变更后

变更内容：
檐口出挑距离修改

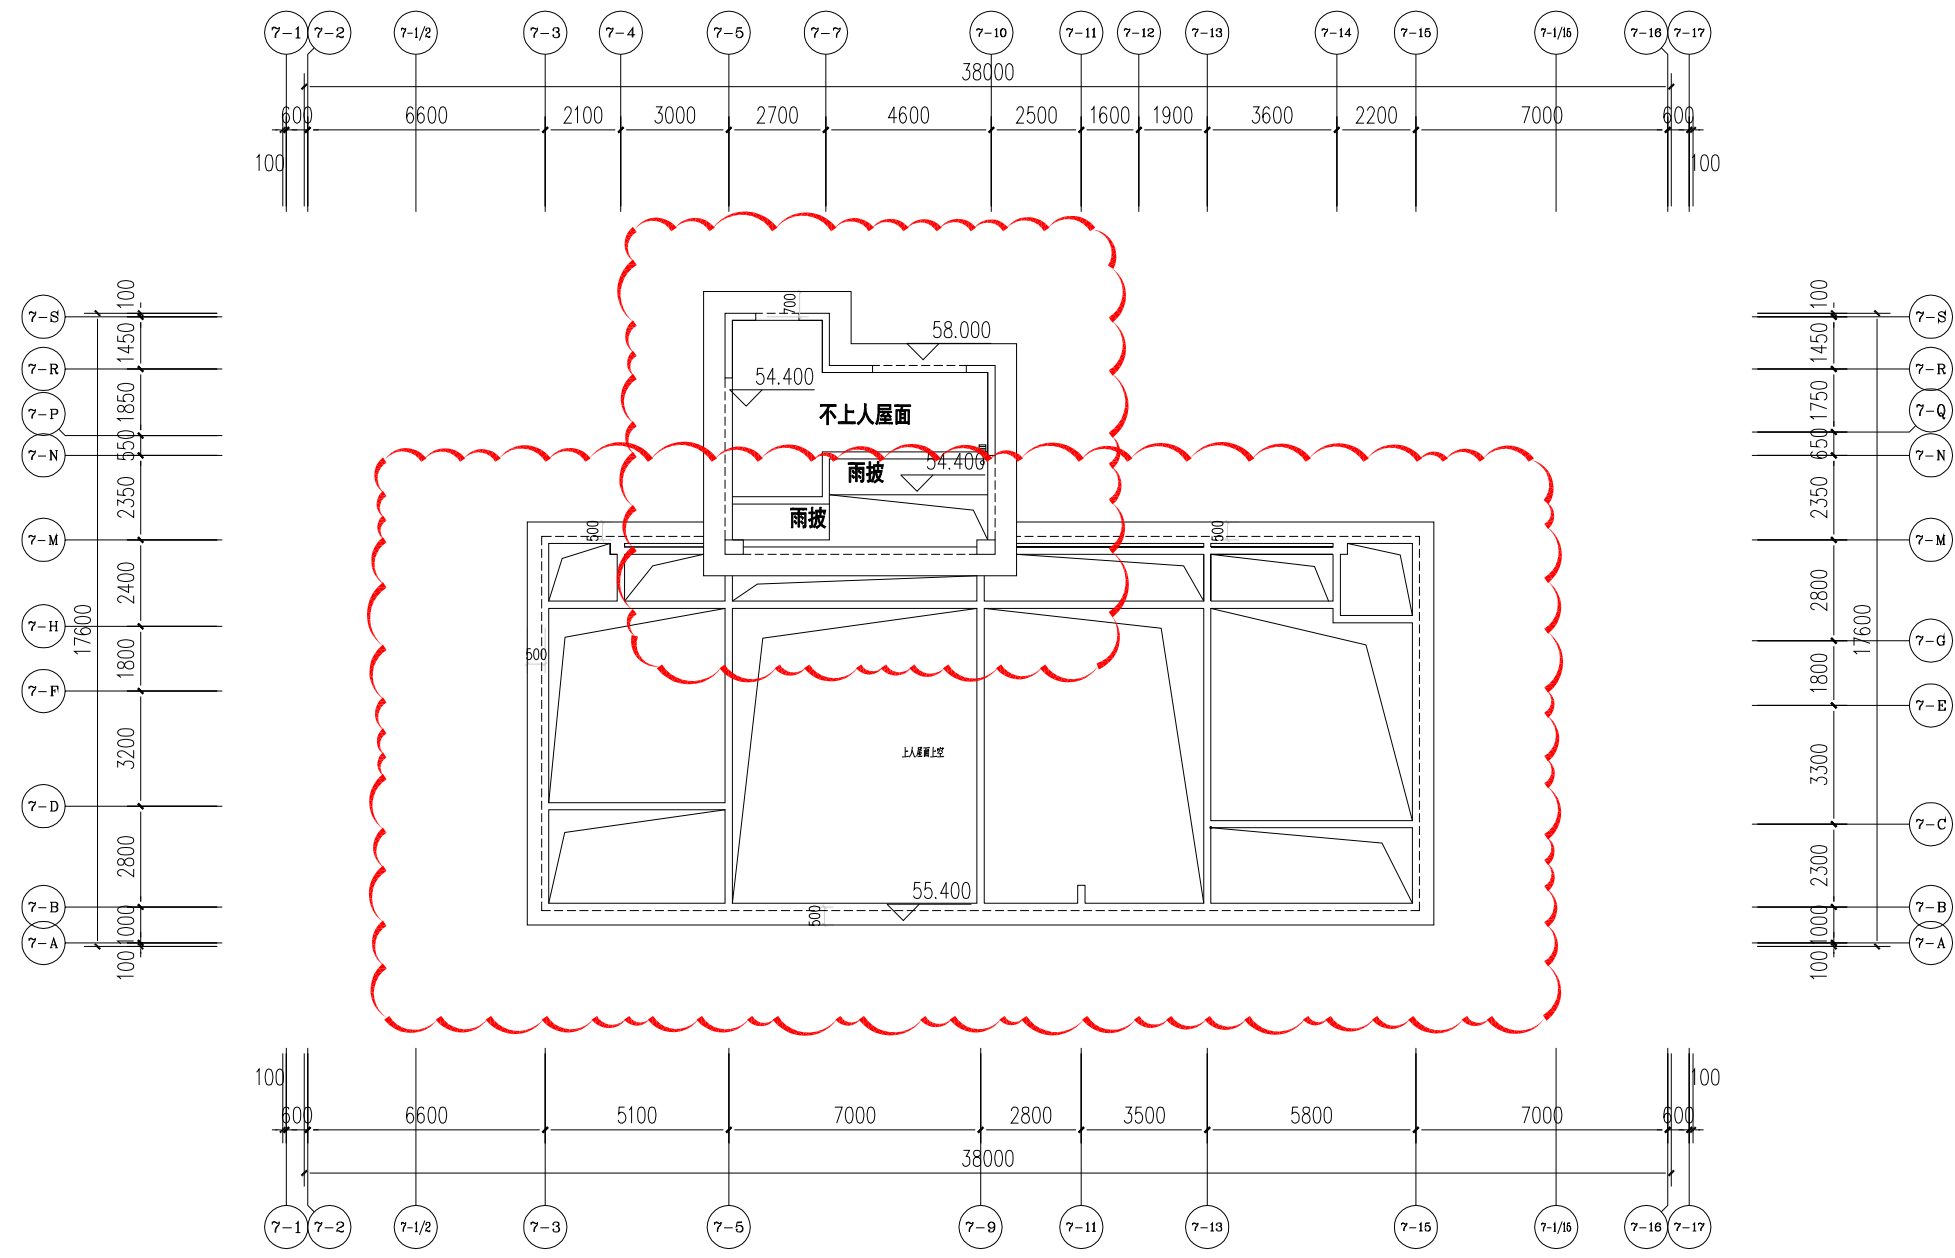


7#楼屋面构架层平面图 1:200

54.400

福建省工程勘察设计图纸专用章
福建省博意建筑设计有限公司
项目：建筑工程
等级：甲级 证书：A135032361
有效期至：2023年1月16日


中华人民共和国一级注册建筑师
姓名：陈慧玲
注册号：3503236-008
有效期：至2024年06月22日

7#楼⑥-1~⑥-17轴立面图 变更前

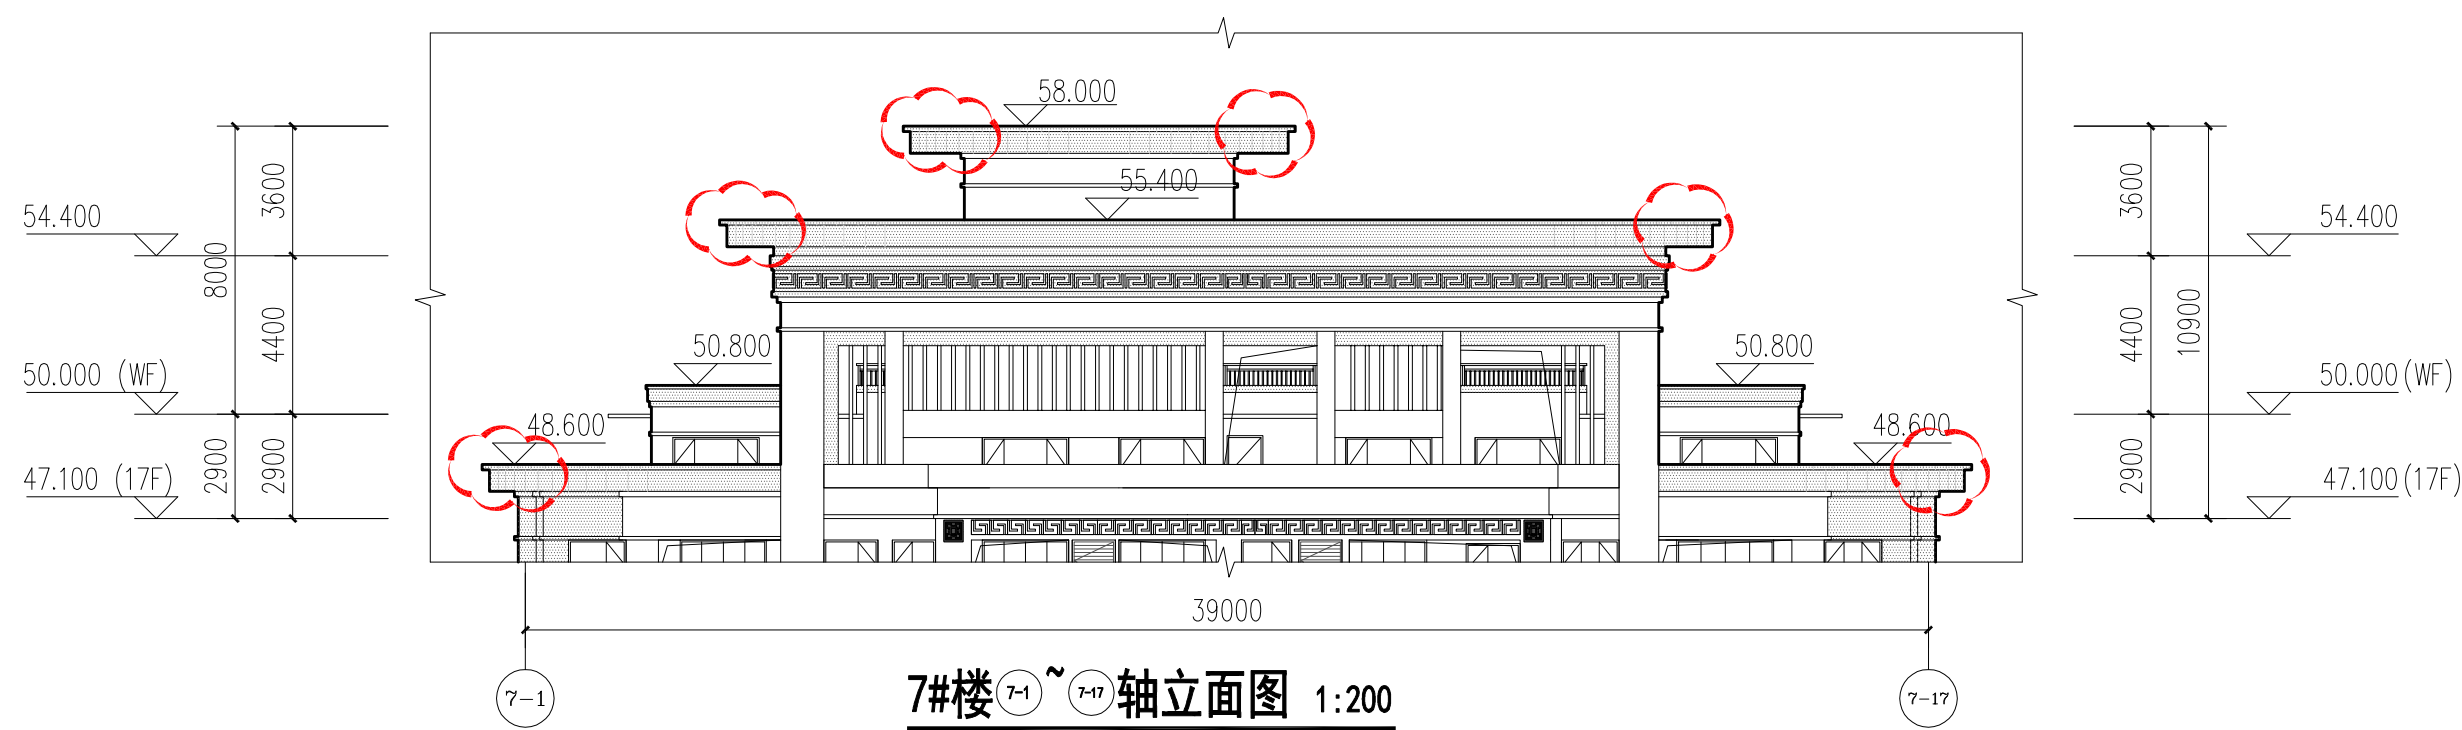

7#楼⑥-1~⑥-17轴立面图 变更后

变更内容：
檐口出挑距离修改

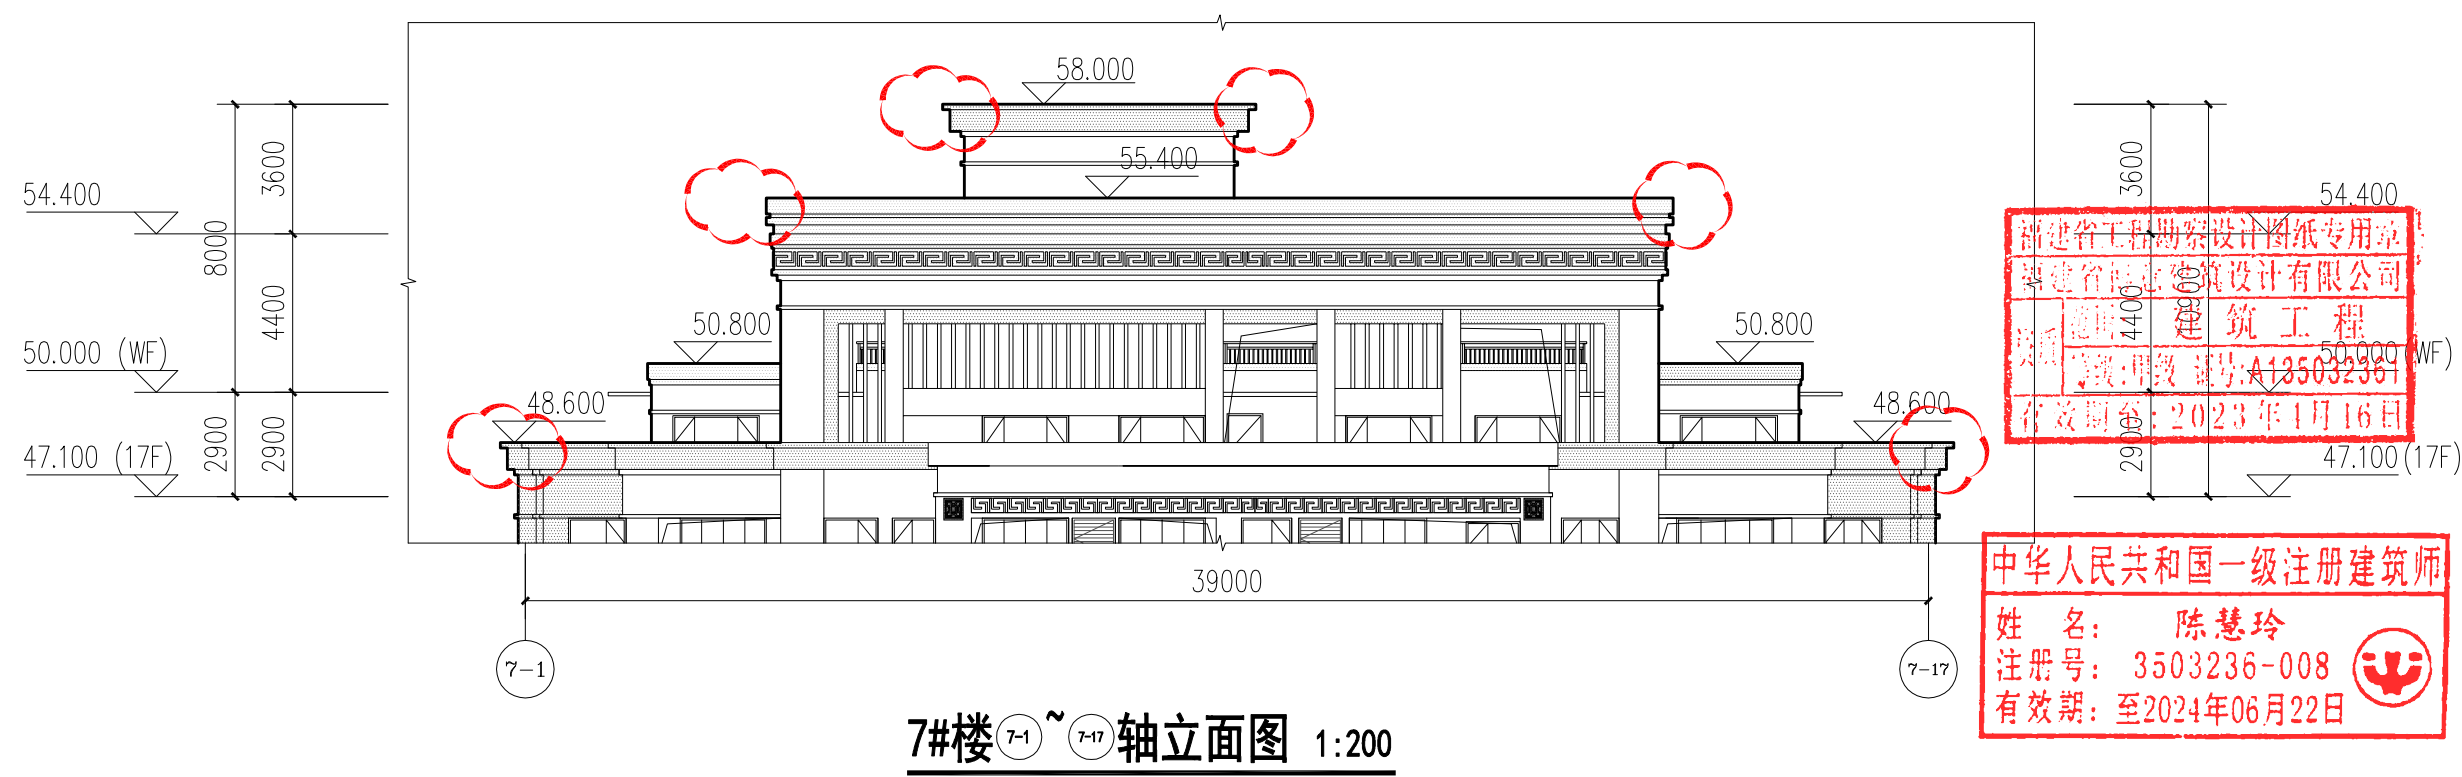


8#楼二十七层平面图 变更前



8#楼二十七层平面图 1:200

福建省工程勘察设计图纸专用章
福建省建筑设计研究院
专业: 建筑工程
等级: 甲级 证书编号: 3503236-008
有效期至: 2023年1月16日

中华人民共和国一级注册建筑师
姓名: 陈慧玲
注册号: 3503236-008
有效期: 至2024年06月22日

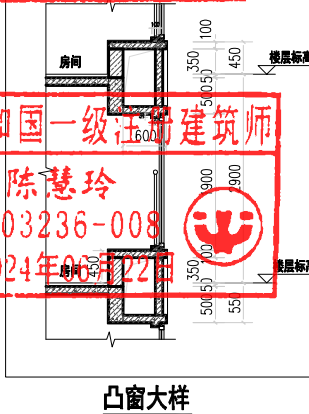

8#楼二十七层平面图 变更后


变更内容：
檐口出挑距离修改



8#楼二十七层平面图 1:200


福建省工程勘察设计图纸专用章
福建省建筑设计研究院
专业：建筑工程
等级：甲级 证书编号：3503236-008
有效期至：2023年1月16日

中华人民共和国一级注册建筑师
姓名：陈慧玲
注册号：3503236-008
有效期：至2024年06月22日

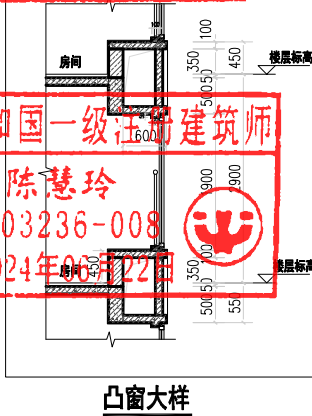

凸窗大样

8#楼屋面层平面图 变更前

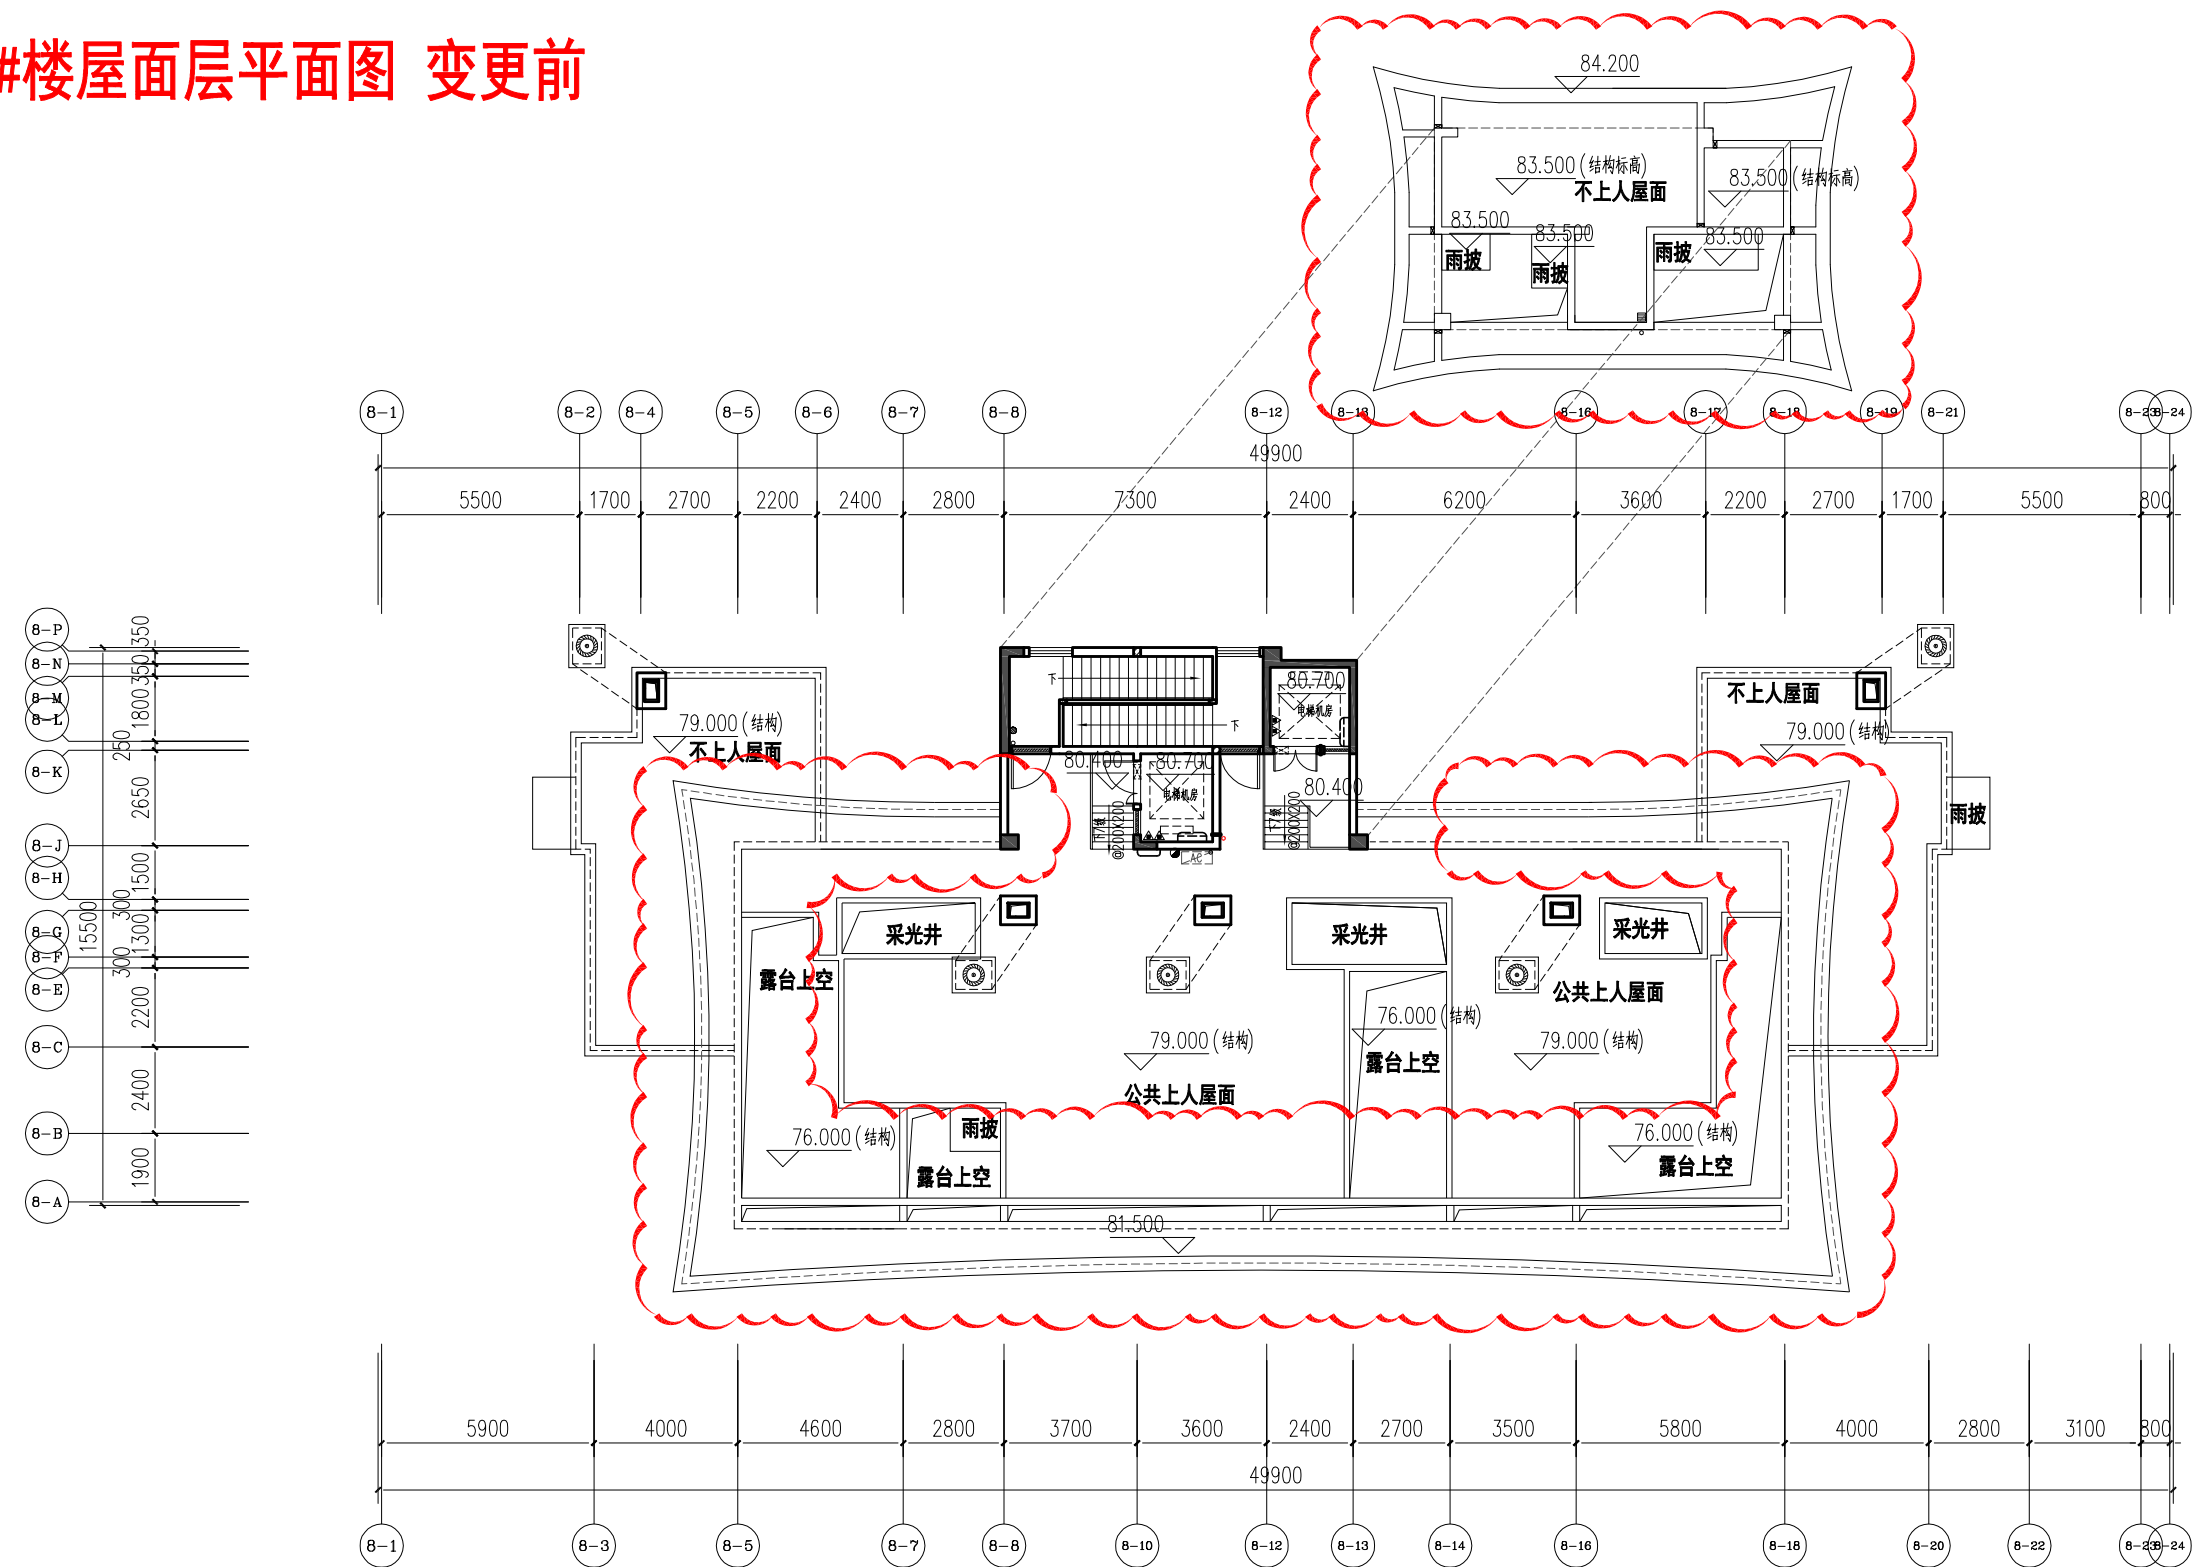


8#楼屋面层平面图 1:200

本层计容面积: 34.83m²


福建省工程勘察设计图纸专用章
福建省建筑设计研究院
项目: 建筑工程
专业: 结构工程
图号: 8-25-24
有效期至: 2023年1月16日

中华人民共和国一级注册建筑师
姓名: 陈慧玲
注册号: 3503236-008
有效期: 至2024年06月22日

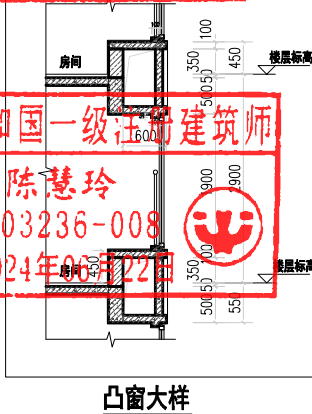

8#楼屋面层平面图 变更后

变更内容：
檐口出挑距离修改

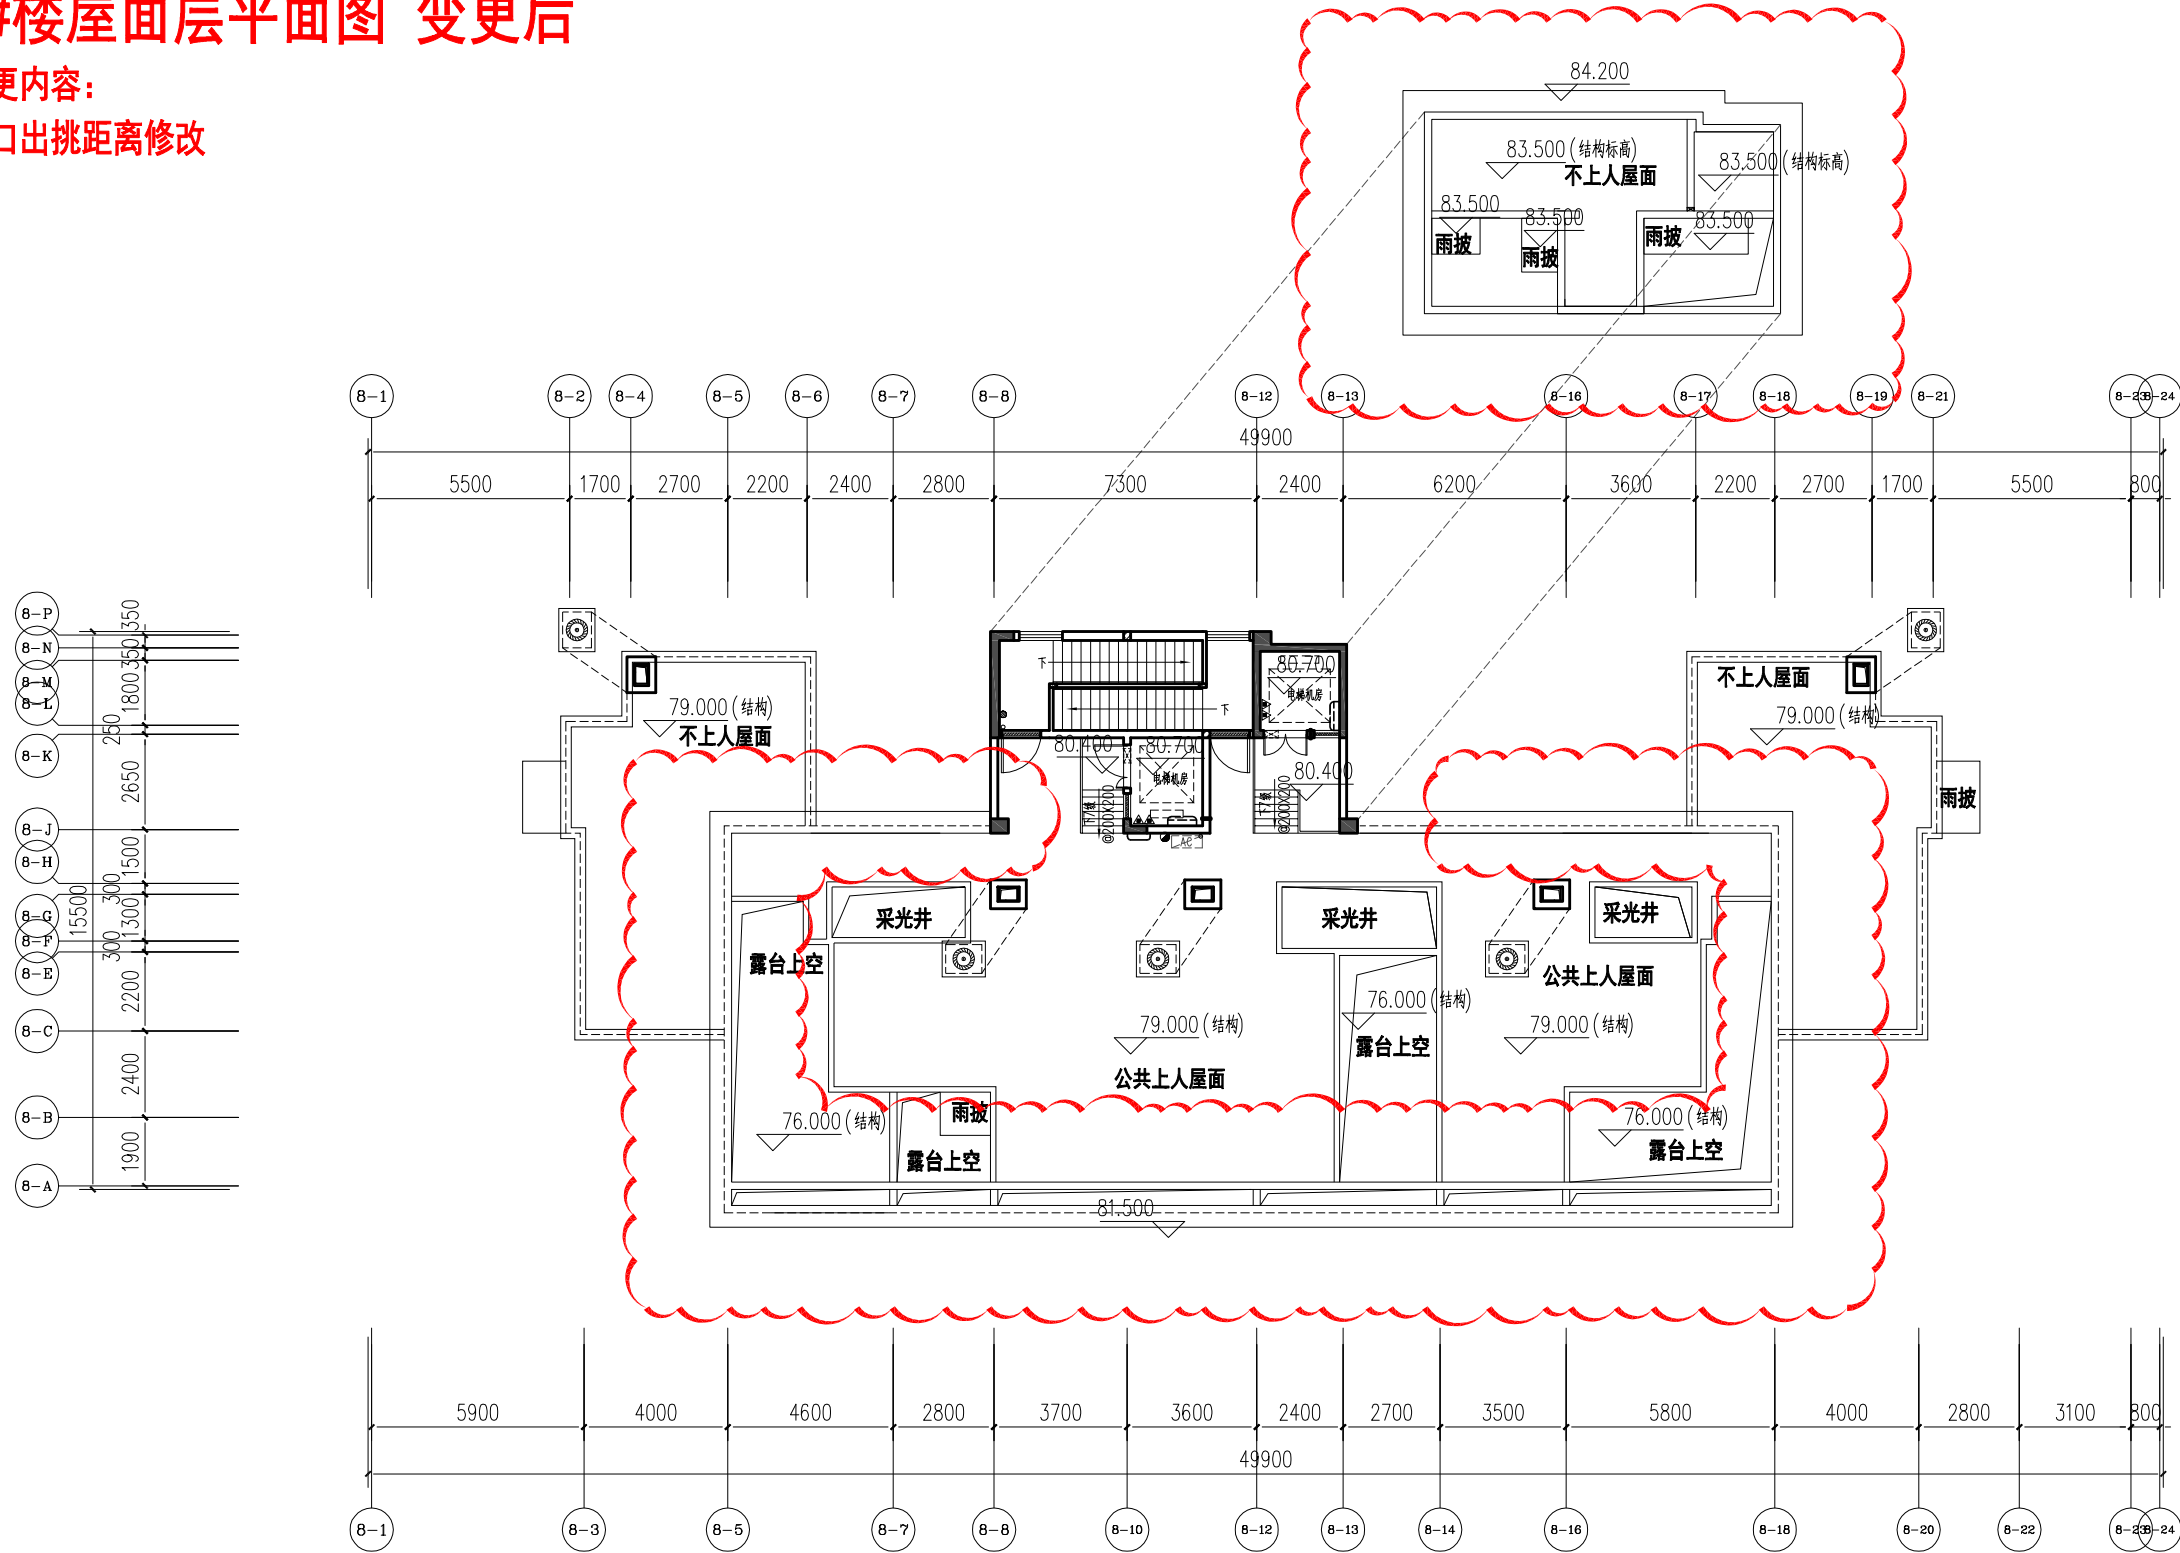


8#楼屋面层平面图 1:200


本层计容面积: 34.83m²

福建省工程勘察设计图纸专用章
福建省建筑设计研究院
项目: 建筑工程
专业: 结构
图号: 设备平台降板大样
有效期至: 2023年1月16日

中华人民共和国一级注册建筑师
姓名: 陈慧玲
注册号: 3503236-008
有效期: 至2024年06月22日

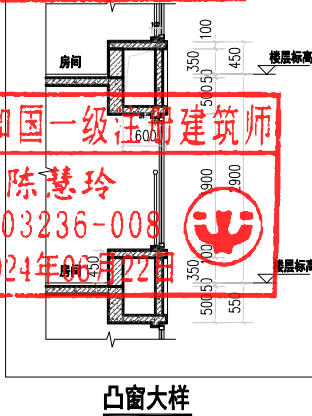


8#楼 8-1~8-24 轴立面图 变更前

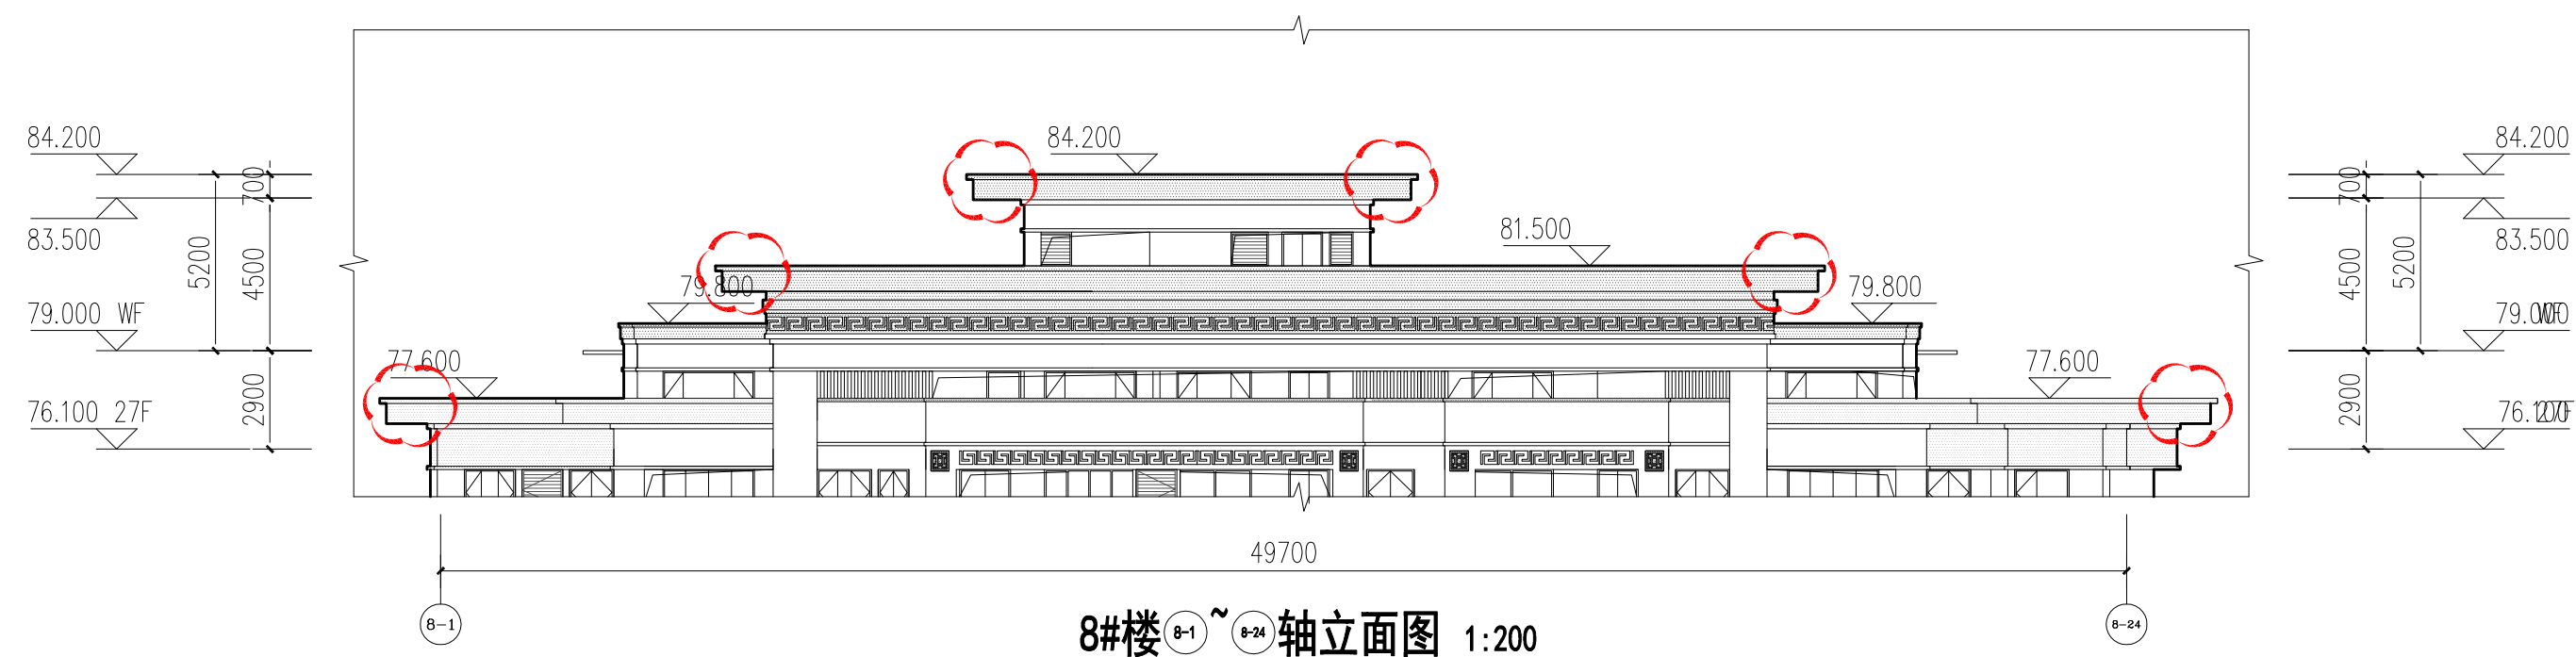


8#楼 8-1~8-24 轴立面图 变更后

变更内容：
檐口出挑距离修改

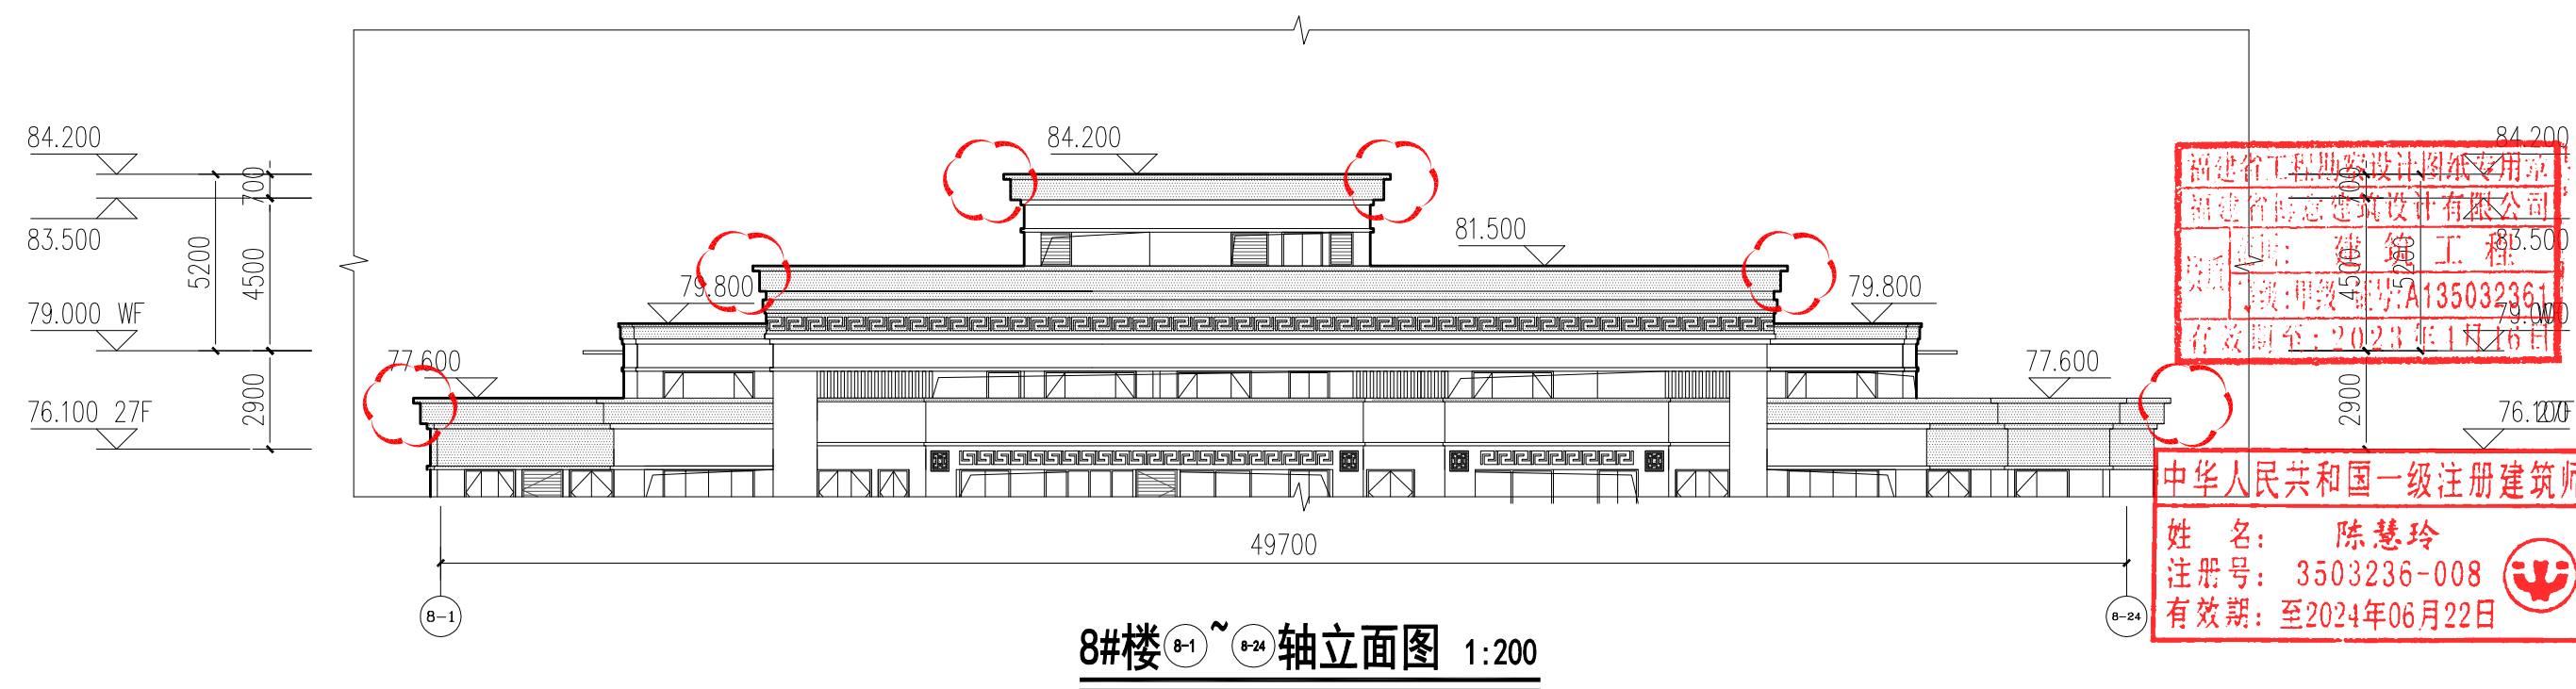

9#楼二十五层平面图 变更前

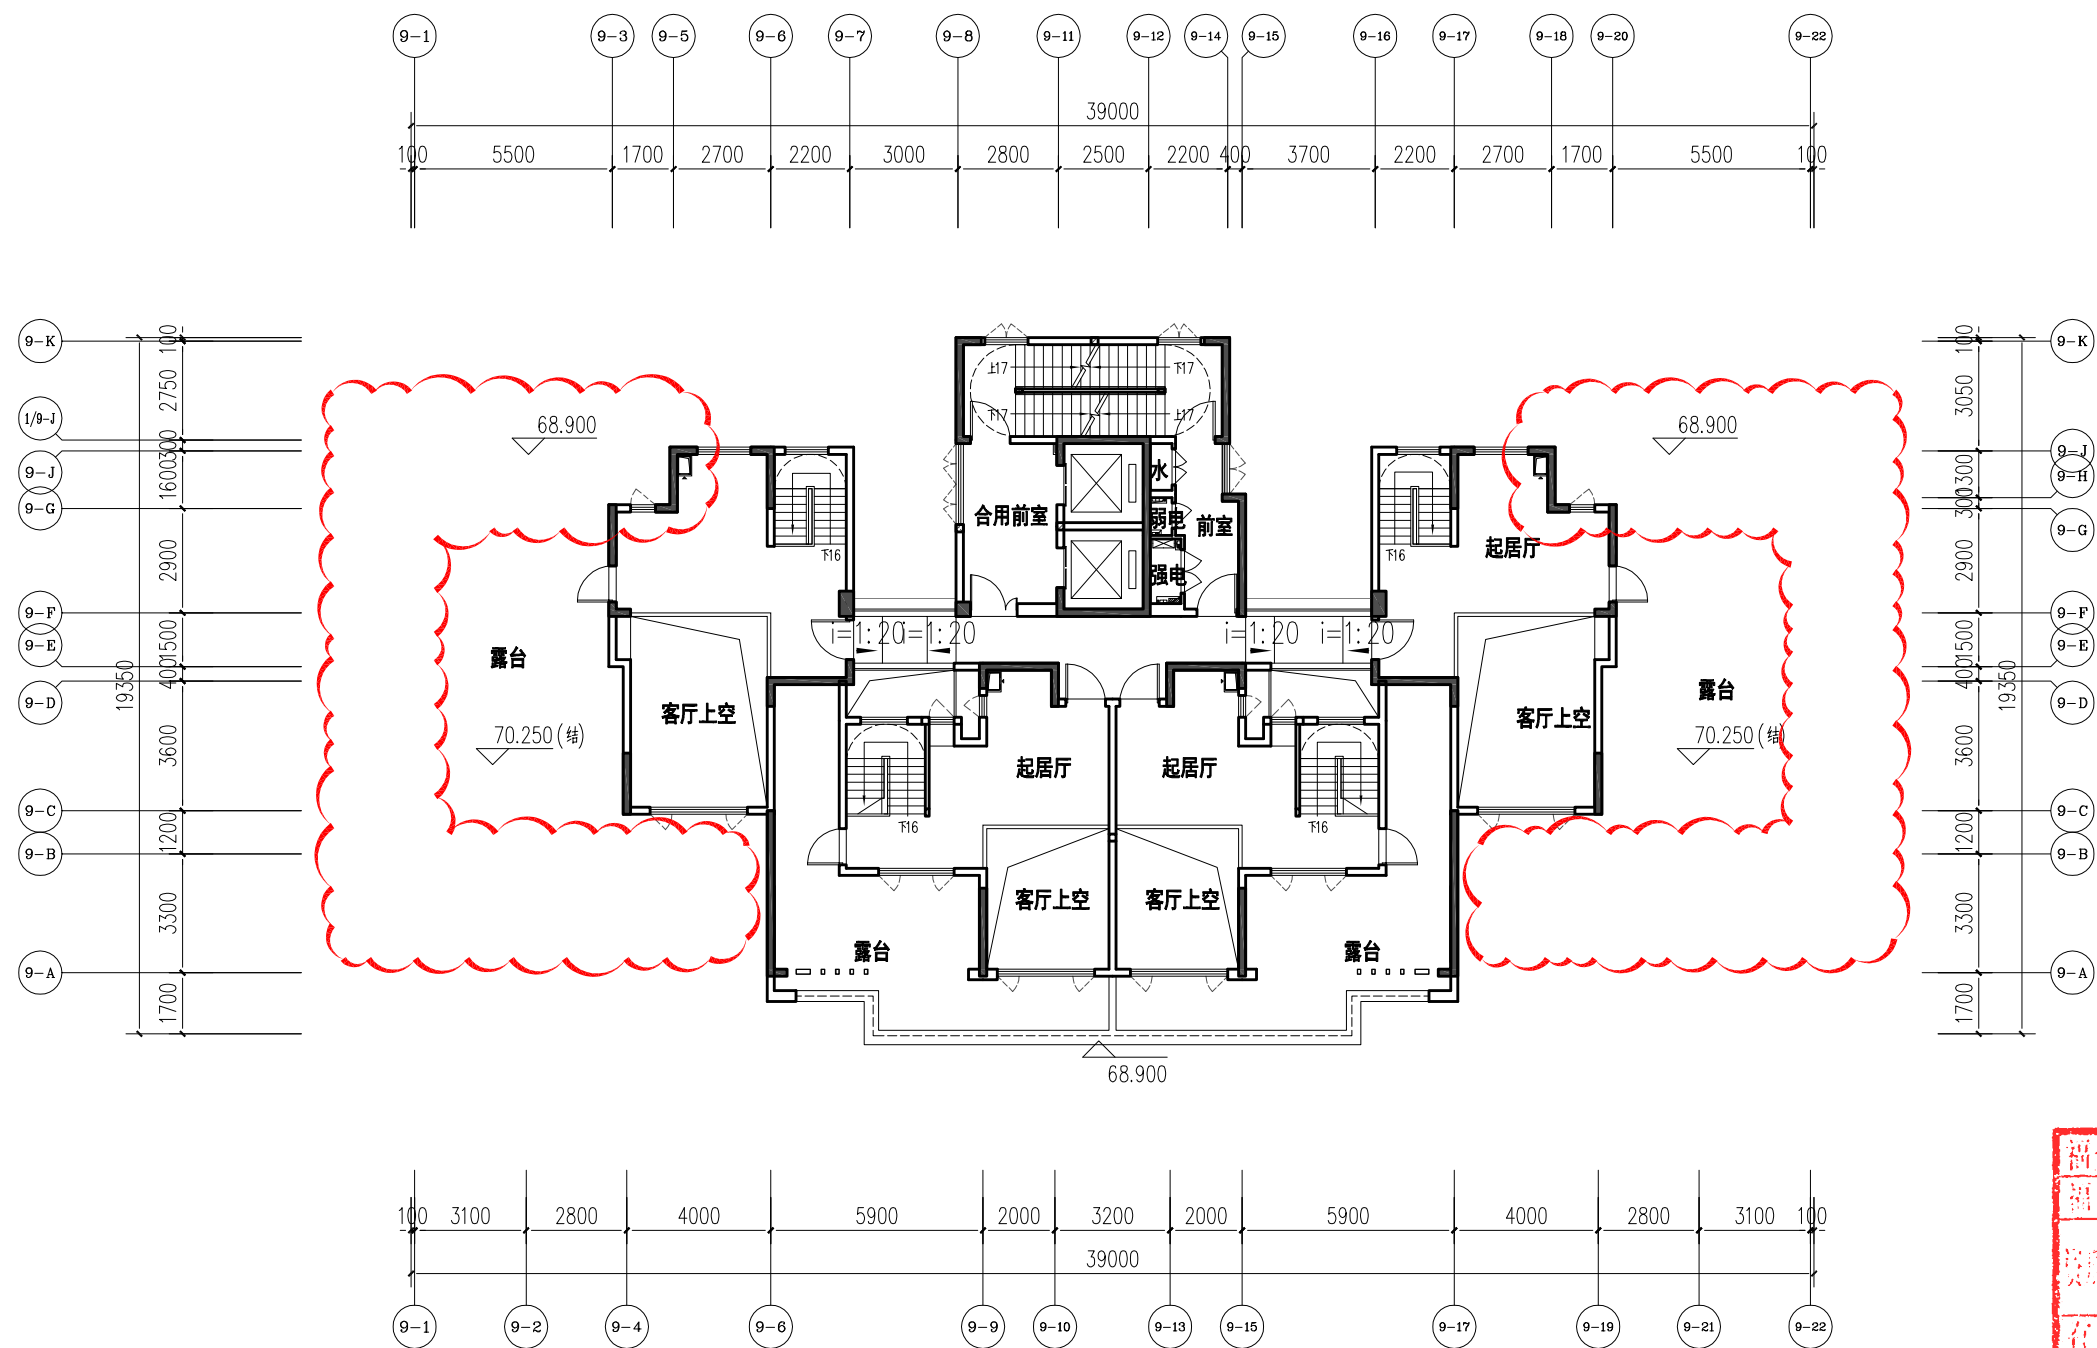


9#楼二十五层平面图 1:200

福建省工程勘察设计院专用章
福建省建筑设计有限公司
项目: 建筑工程
等级: 甲级 证书: A135032361
有效期至: 2023年1月16日

中华人民共和国一级注册建筑师
姓名: 陈慧玲
注册号: 3503236-008
有效期: 至2024年06月22日

9#楼二十五层平面图 变更后

变更内容：
檐口出挑距离修改

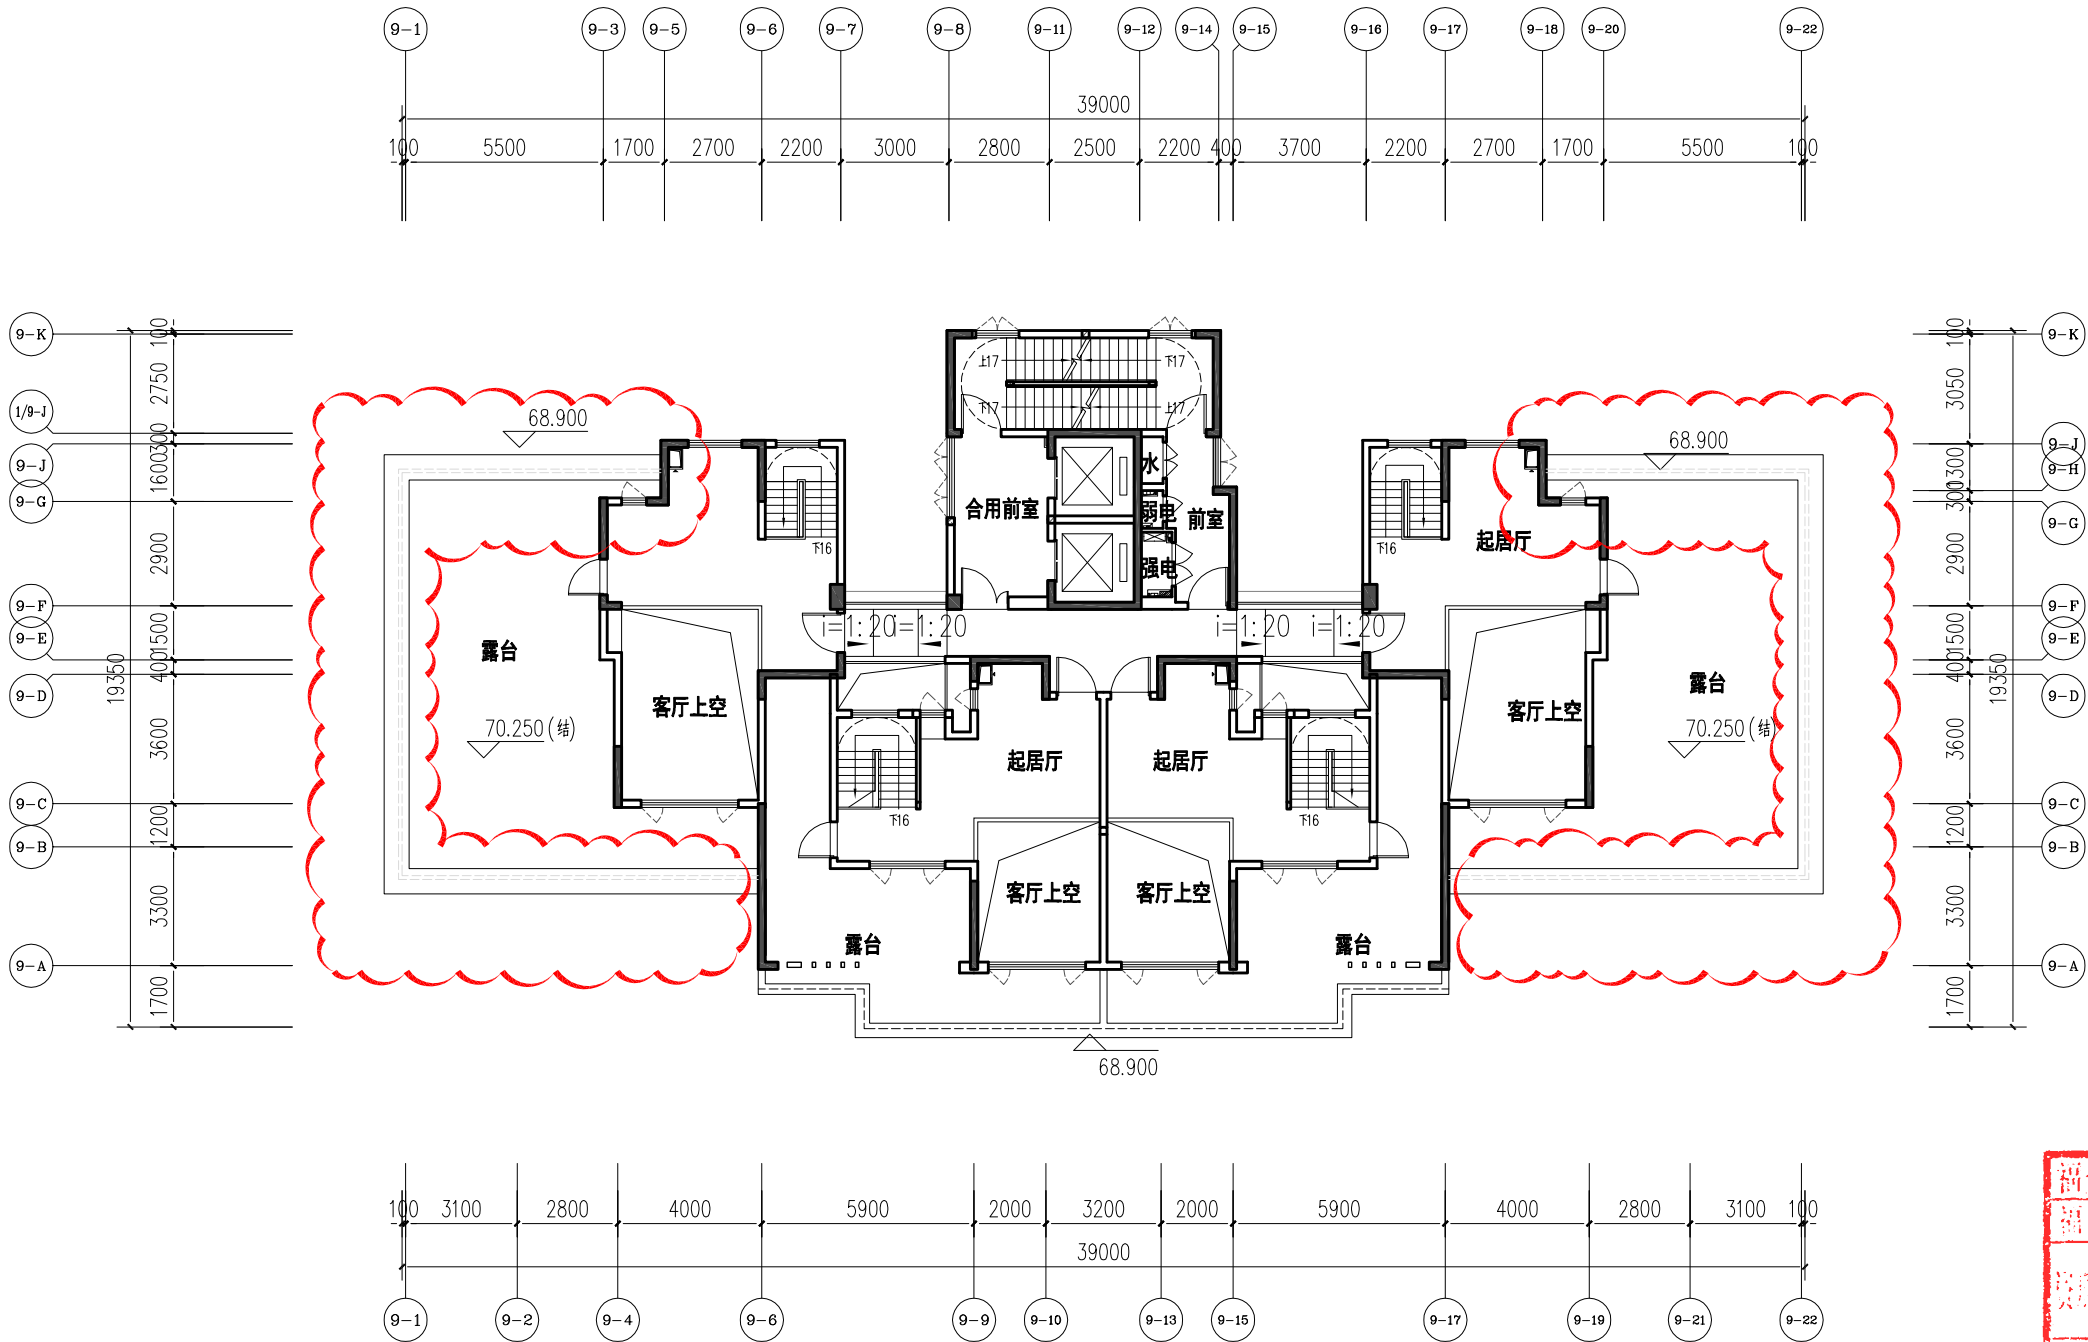


9#楼二十五层平面图 1:200

福建省工程勘察设计院专用章
福建省建筑设计有限公司
项目：建筑工程
等级：甲级 证书：A135032361
有效期至：2023年1月16日

中华人民共和国一级注册建筑师
姓名：陈慧玲
注册号：3503236-008
有效期：至2024年06月22日

9#楼屋架层平面图 变更前

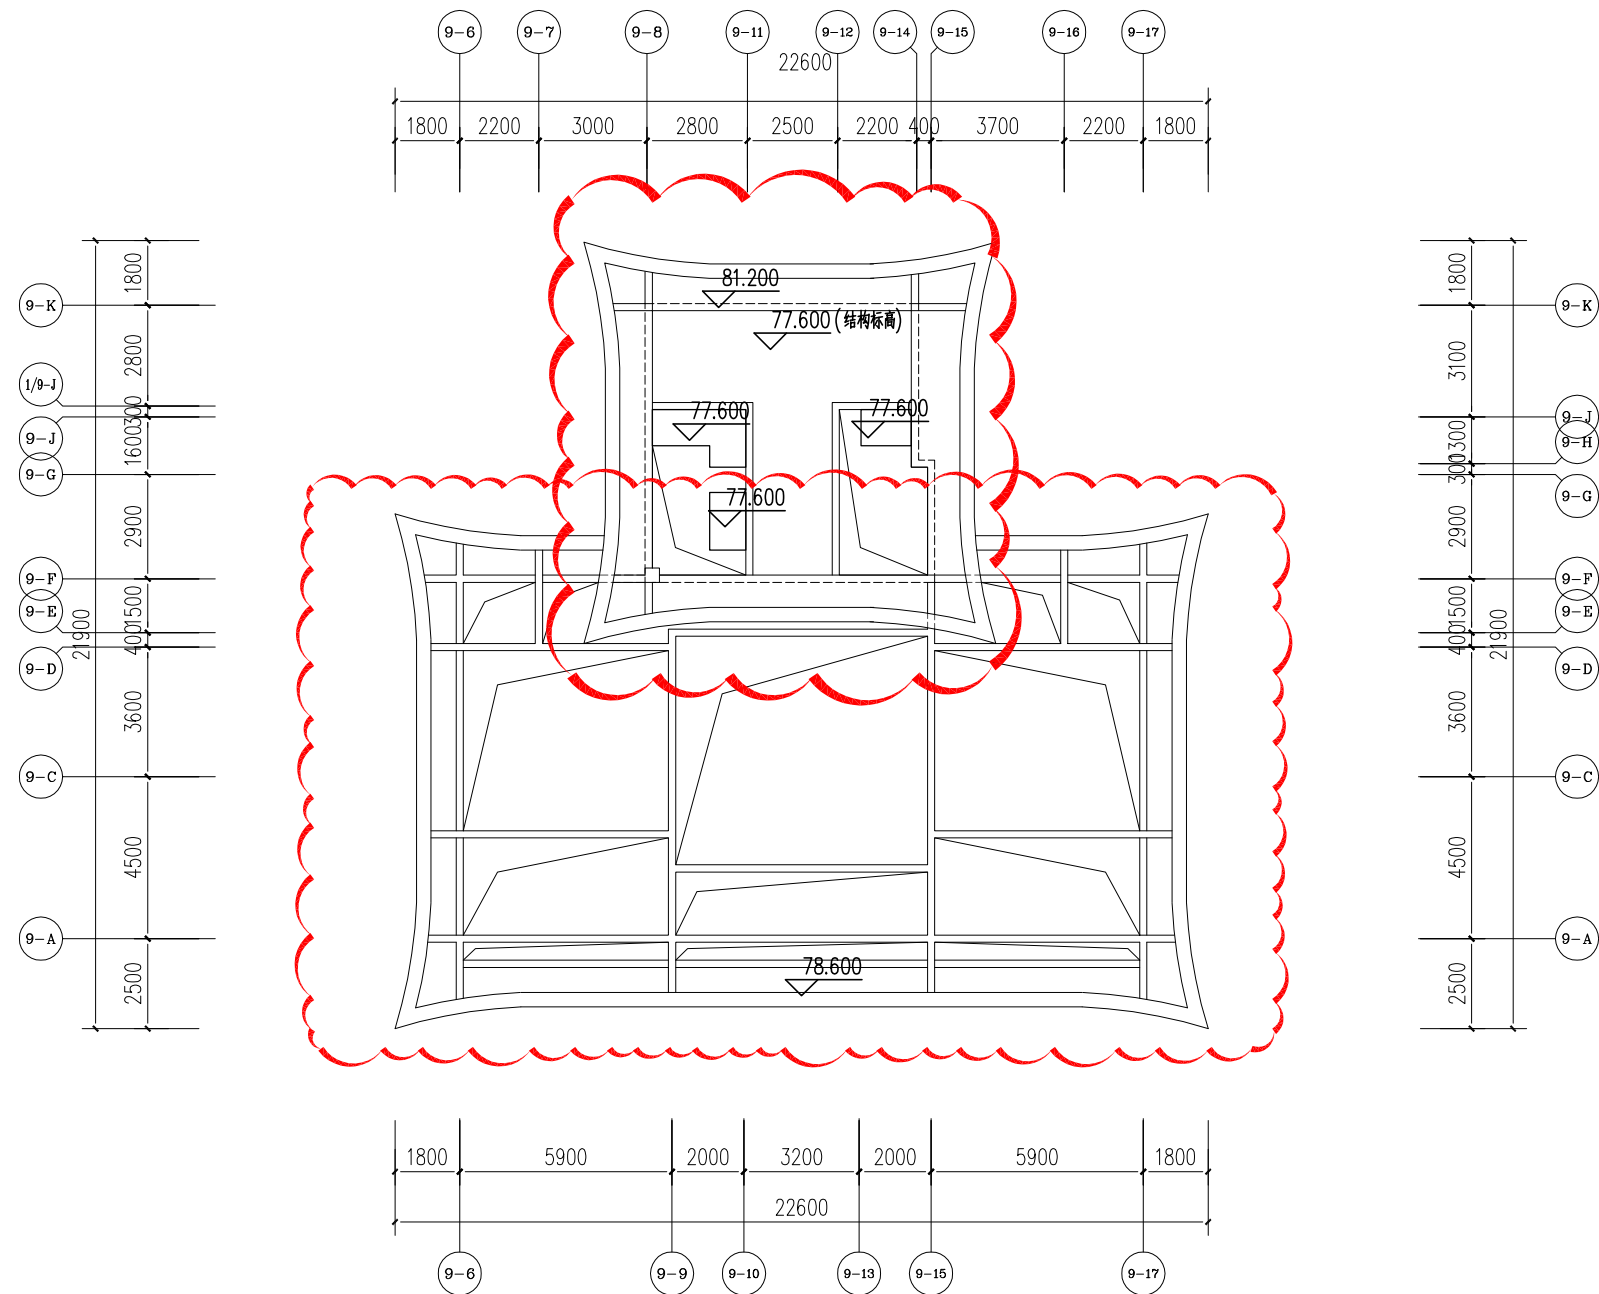


9#楼屋架层平面图 1:200

福建省工程勘察设计图纸专用章
福建省博意建筑设计有限公司
项目: 建筑工程
等级: 甲级 证号: A135032361
有效期至: 2023年1月16日

中华人民共和国一级注册建筑师
姓名: 陈慧玲
注册号: 3503236-008
有效期: 至2024年06月22日

9#楼屋架层平面图 变更后

变更内容：
檐口出挑距离修改

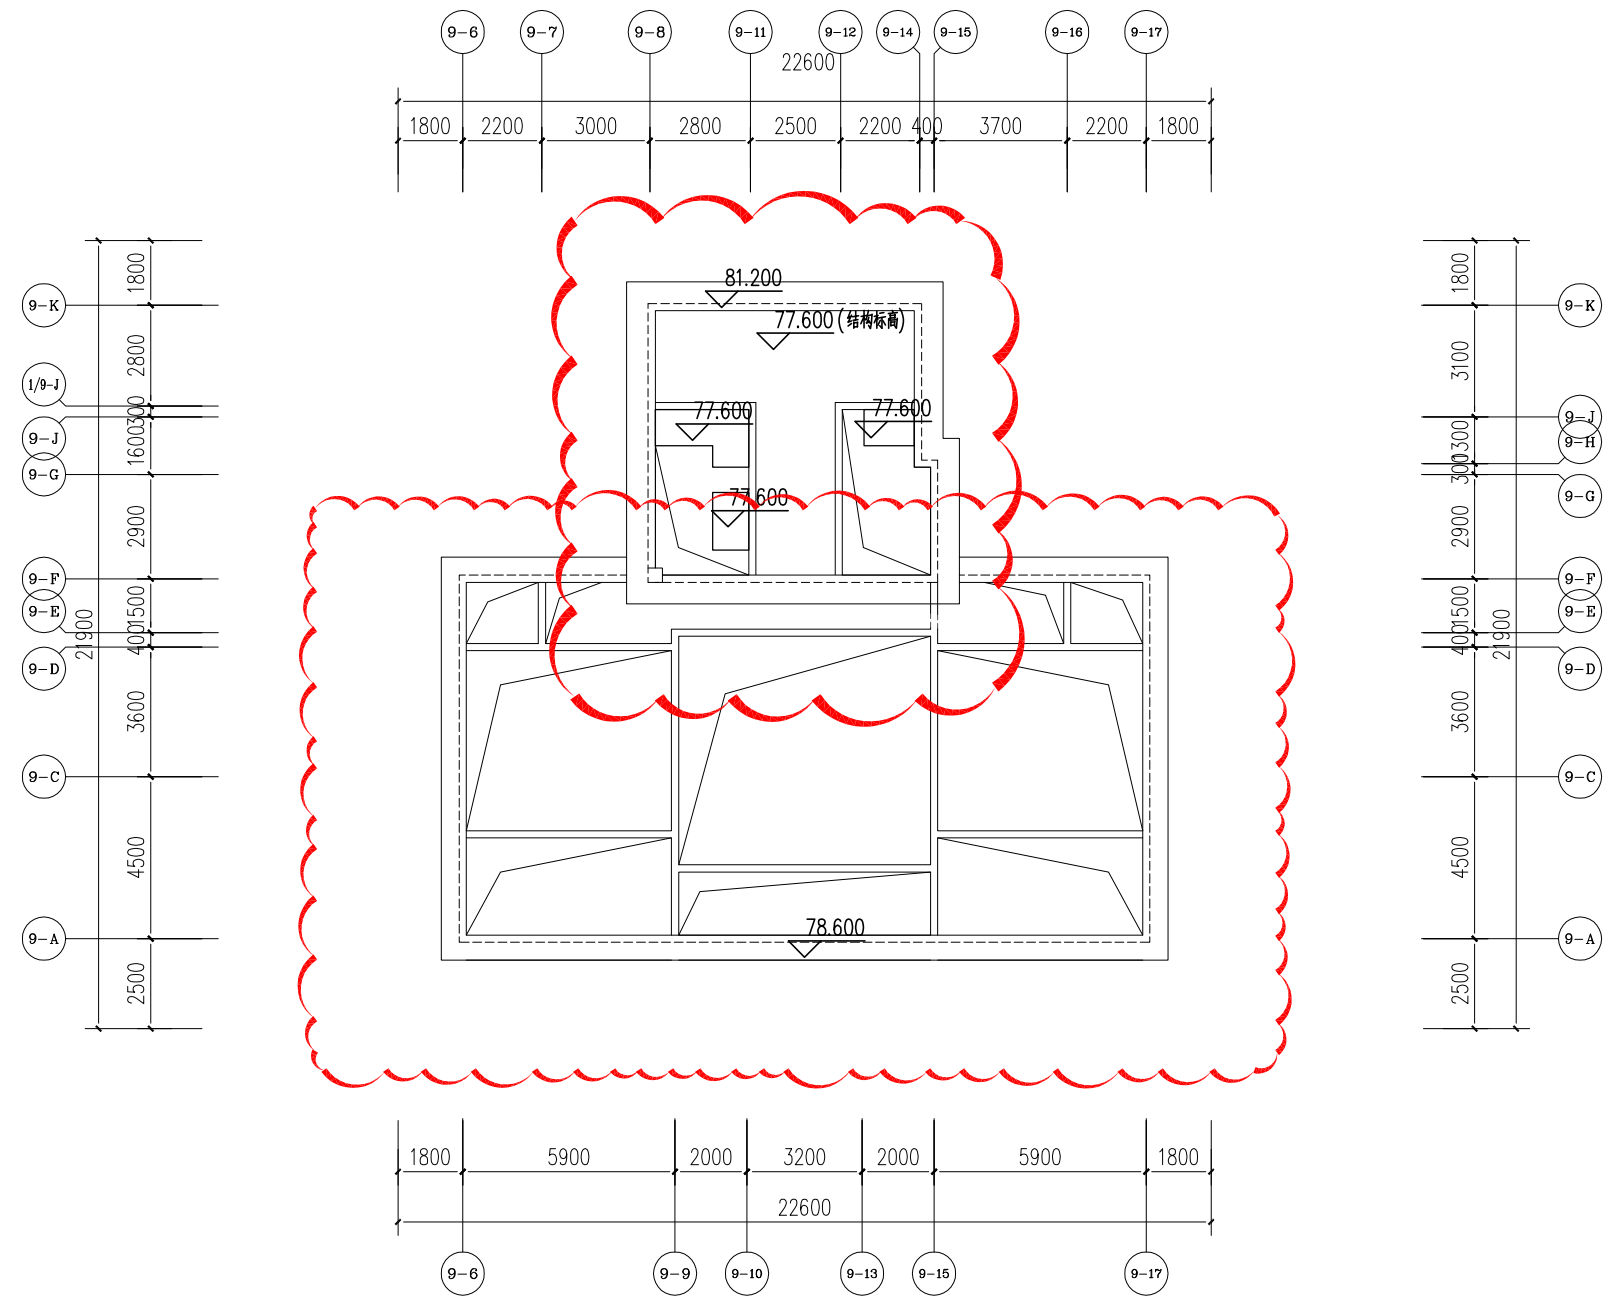


9#楼屋架层平面图 1:200

福建省工程勘察设计图纸专用章
福建省博意建筑设计有限公司
项目：建筑工程
等级：甲级 证书：A135032361
有效期至：2023年1月16日

中华人民共和国一级注册建筑师
姓名：陈慧玲
注册号：3503236-008
有效期：至2024年06月22日


9#楼 9-1~9-22 轴立面图 变更前

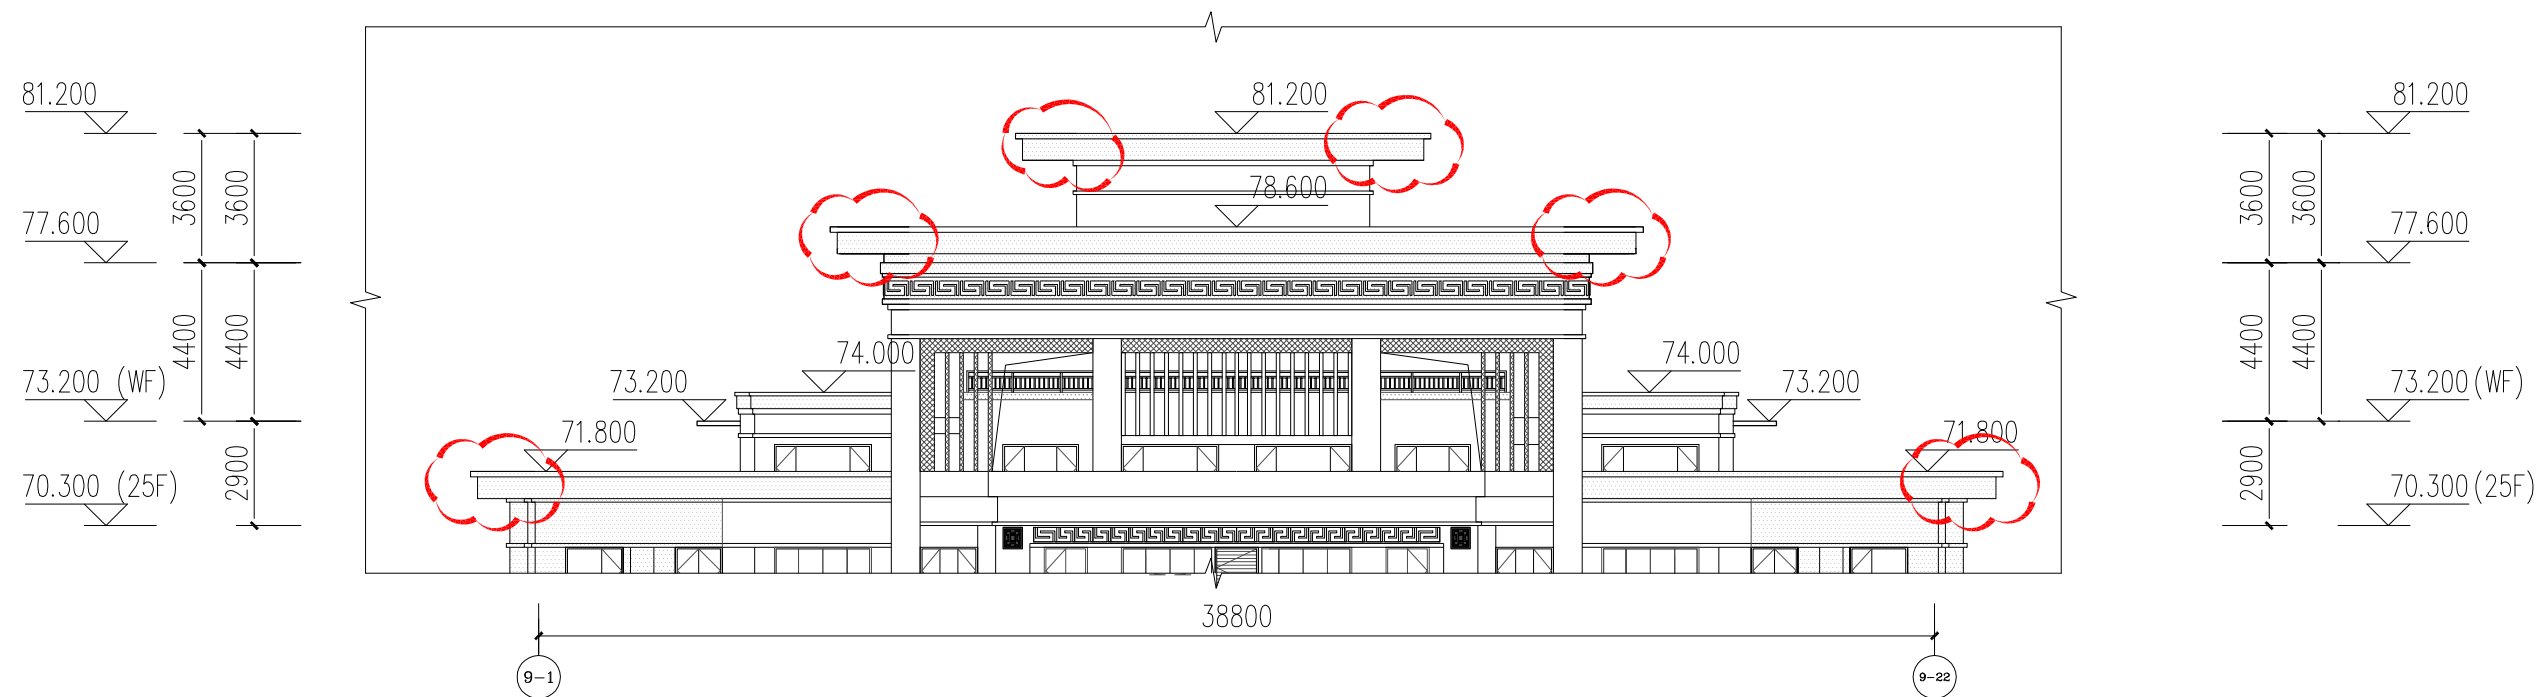

9#楼 9-1~9-22 轴立面图 1:200

9#楼 9-1~9-22 轴立面图 变更后

变更内容：
檐口出挑距离修改

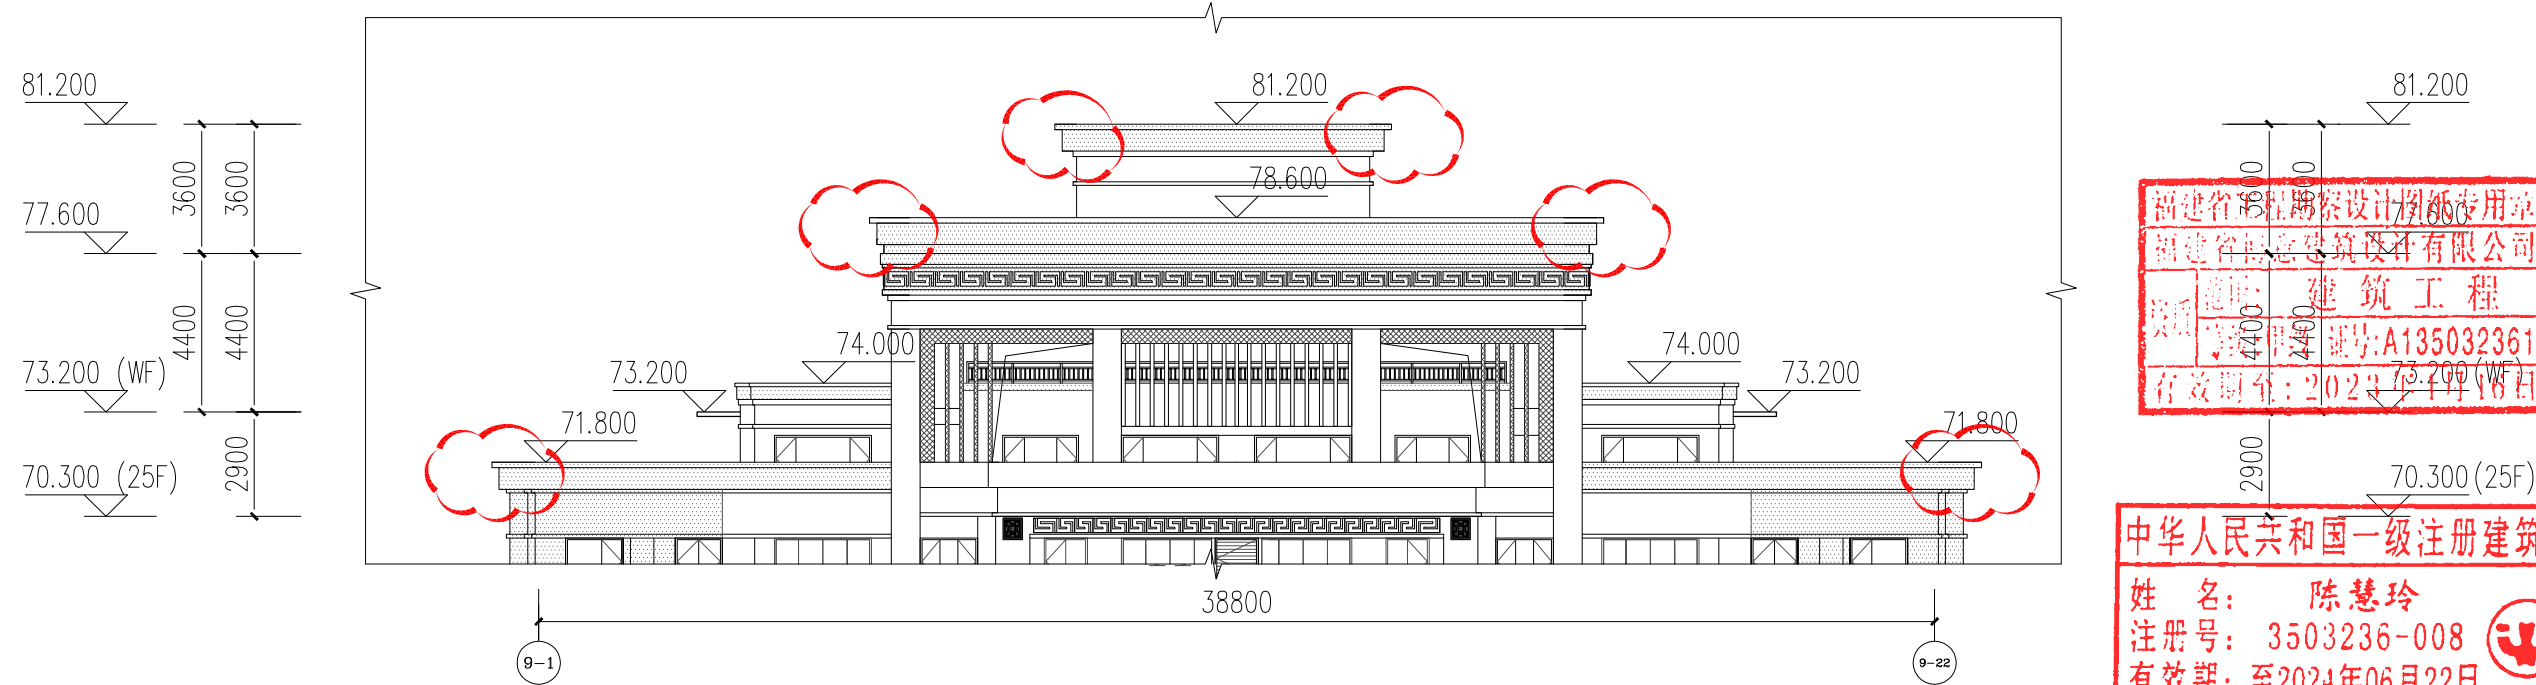


9#楼 9-1~9-22 轴立面图 1:200

福建省工程勘察设计协会专用章
福建省建筑设计研究院有限公司
资质等级：建筑工程
证书编号：A135032361
有效期至：2023年12月18日

中华人民共和国一级注册建筑师
姓名：陈慧玲
注册号：3503236-008
有效期：至2024年06月22日

10#楼二十五层平面图 变更前

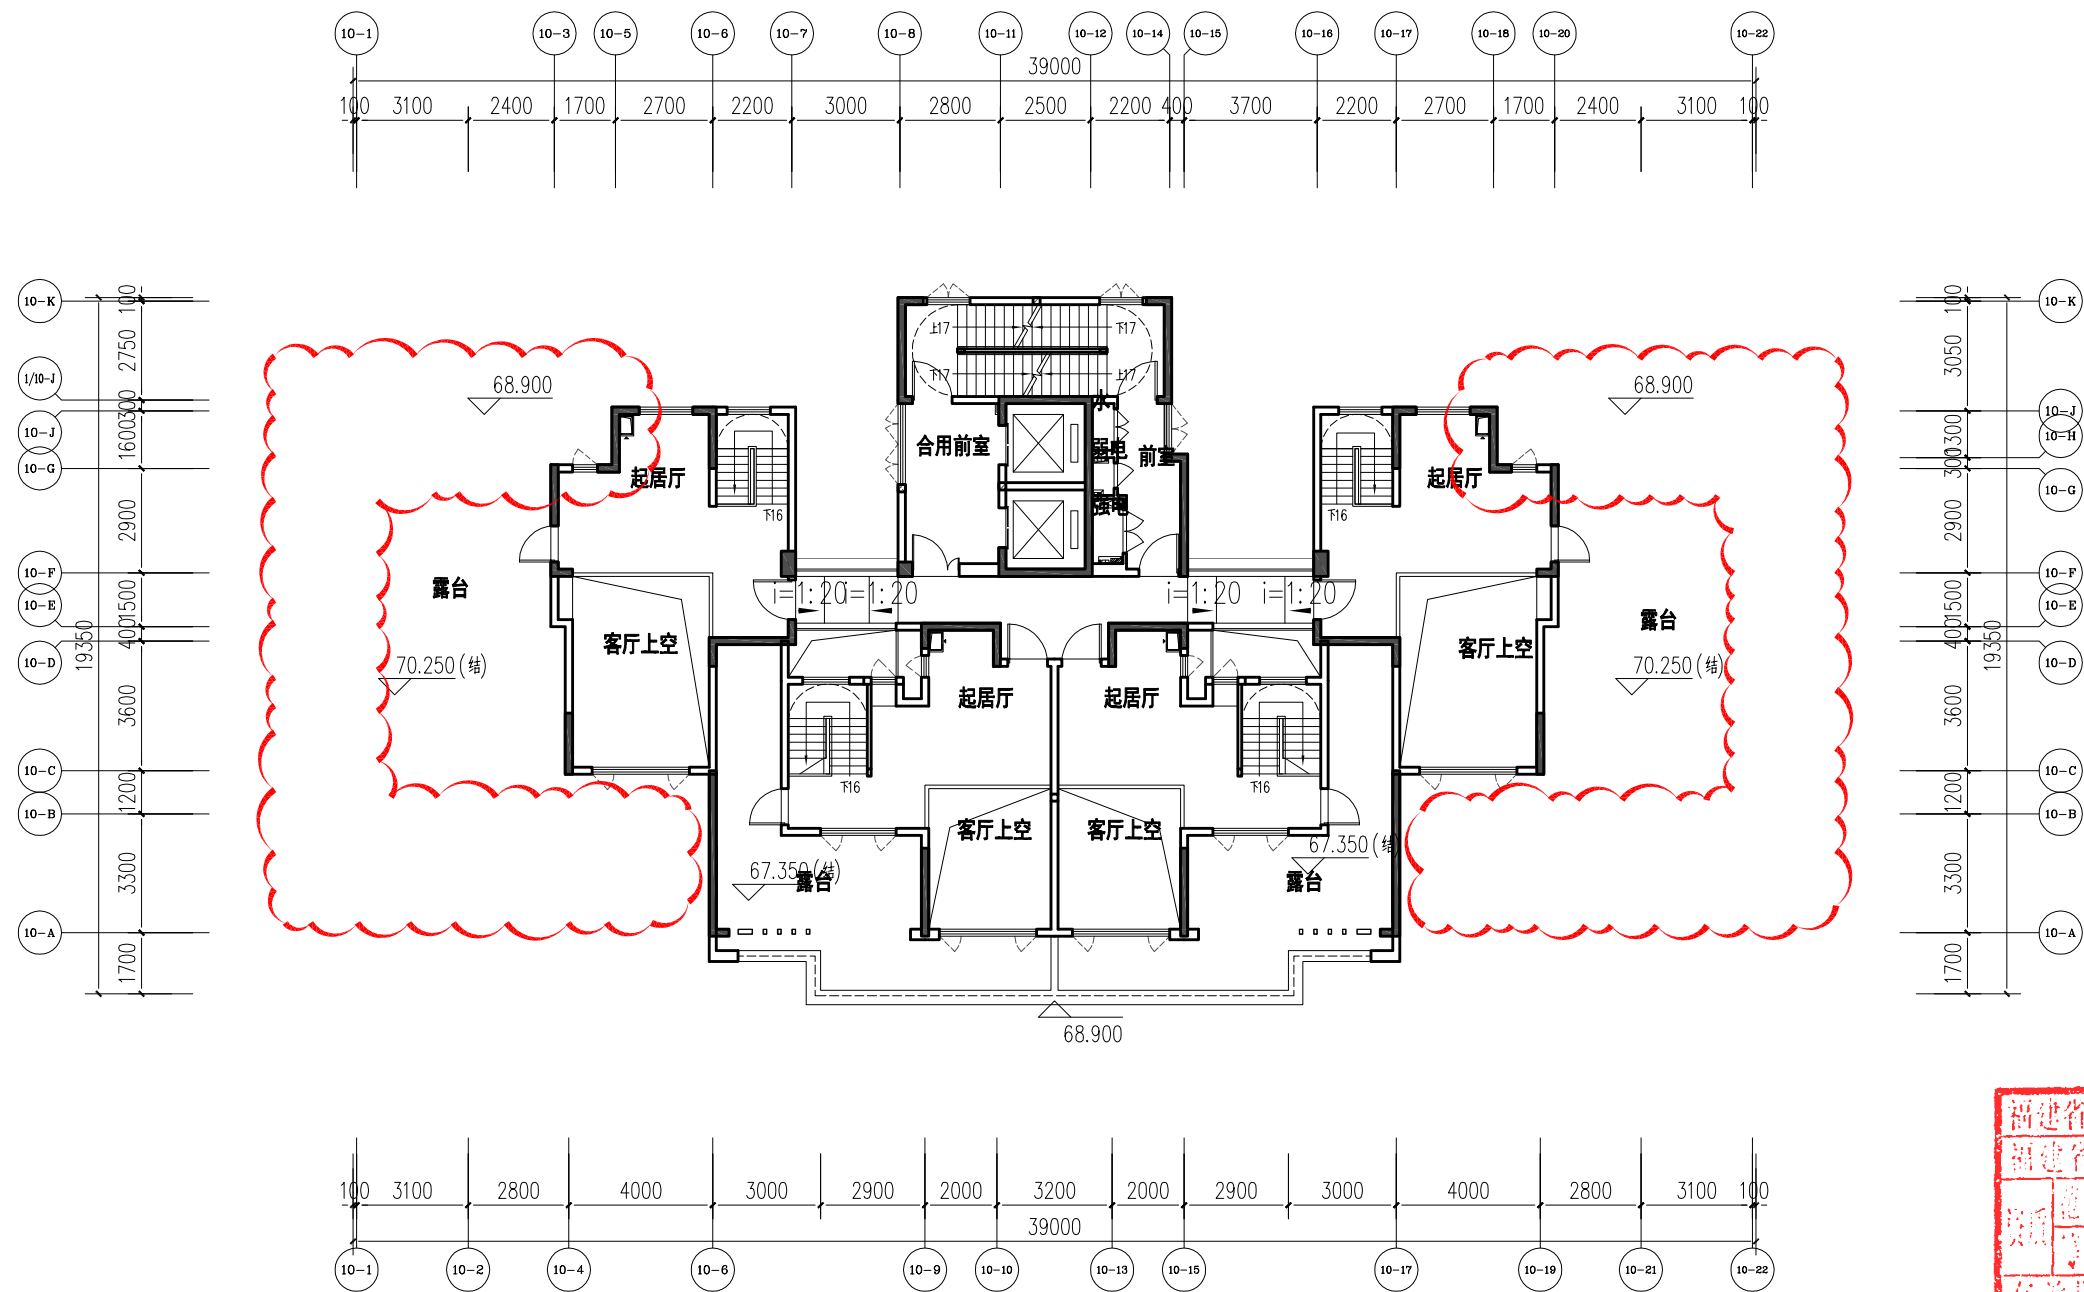


10#楼二十五层平面图 1:200

福建省工程勘察设计院专用章
福建省建筑设计有限公司
项目: 建筑工程
等级: 甲级 证书: A135032361
有效期至: 2023年1月16日

中华人民共和国一级注册建筑师
姓名: 陈慧玲
注册号: 3503236-008
有效期: 至2024年06月22日

10#楼二十五层平面图 变更后

变更内容：
檐口出挑距离修改

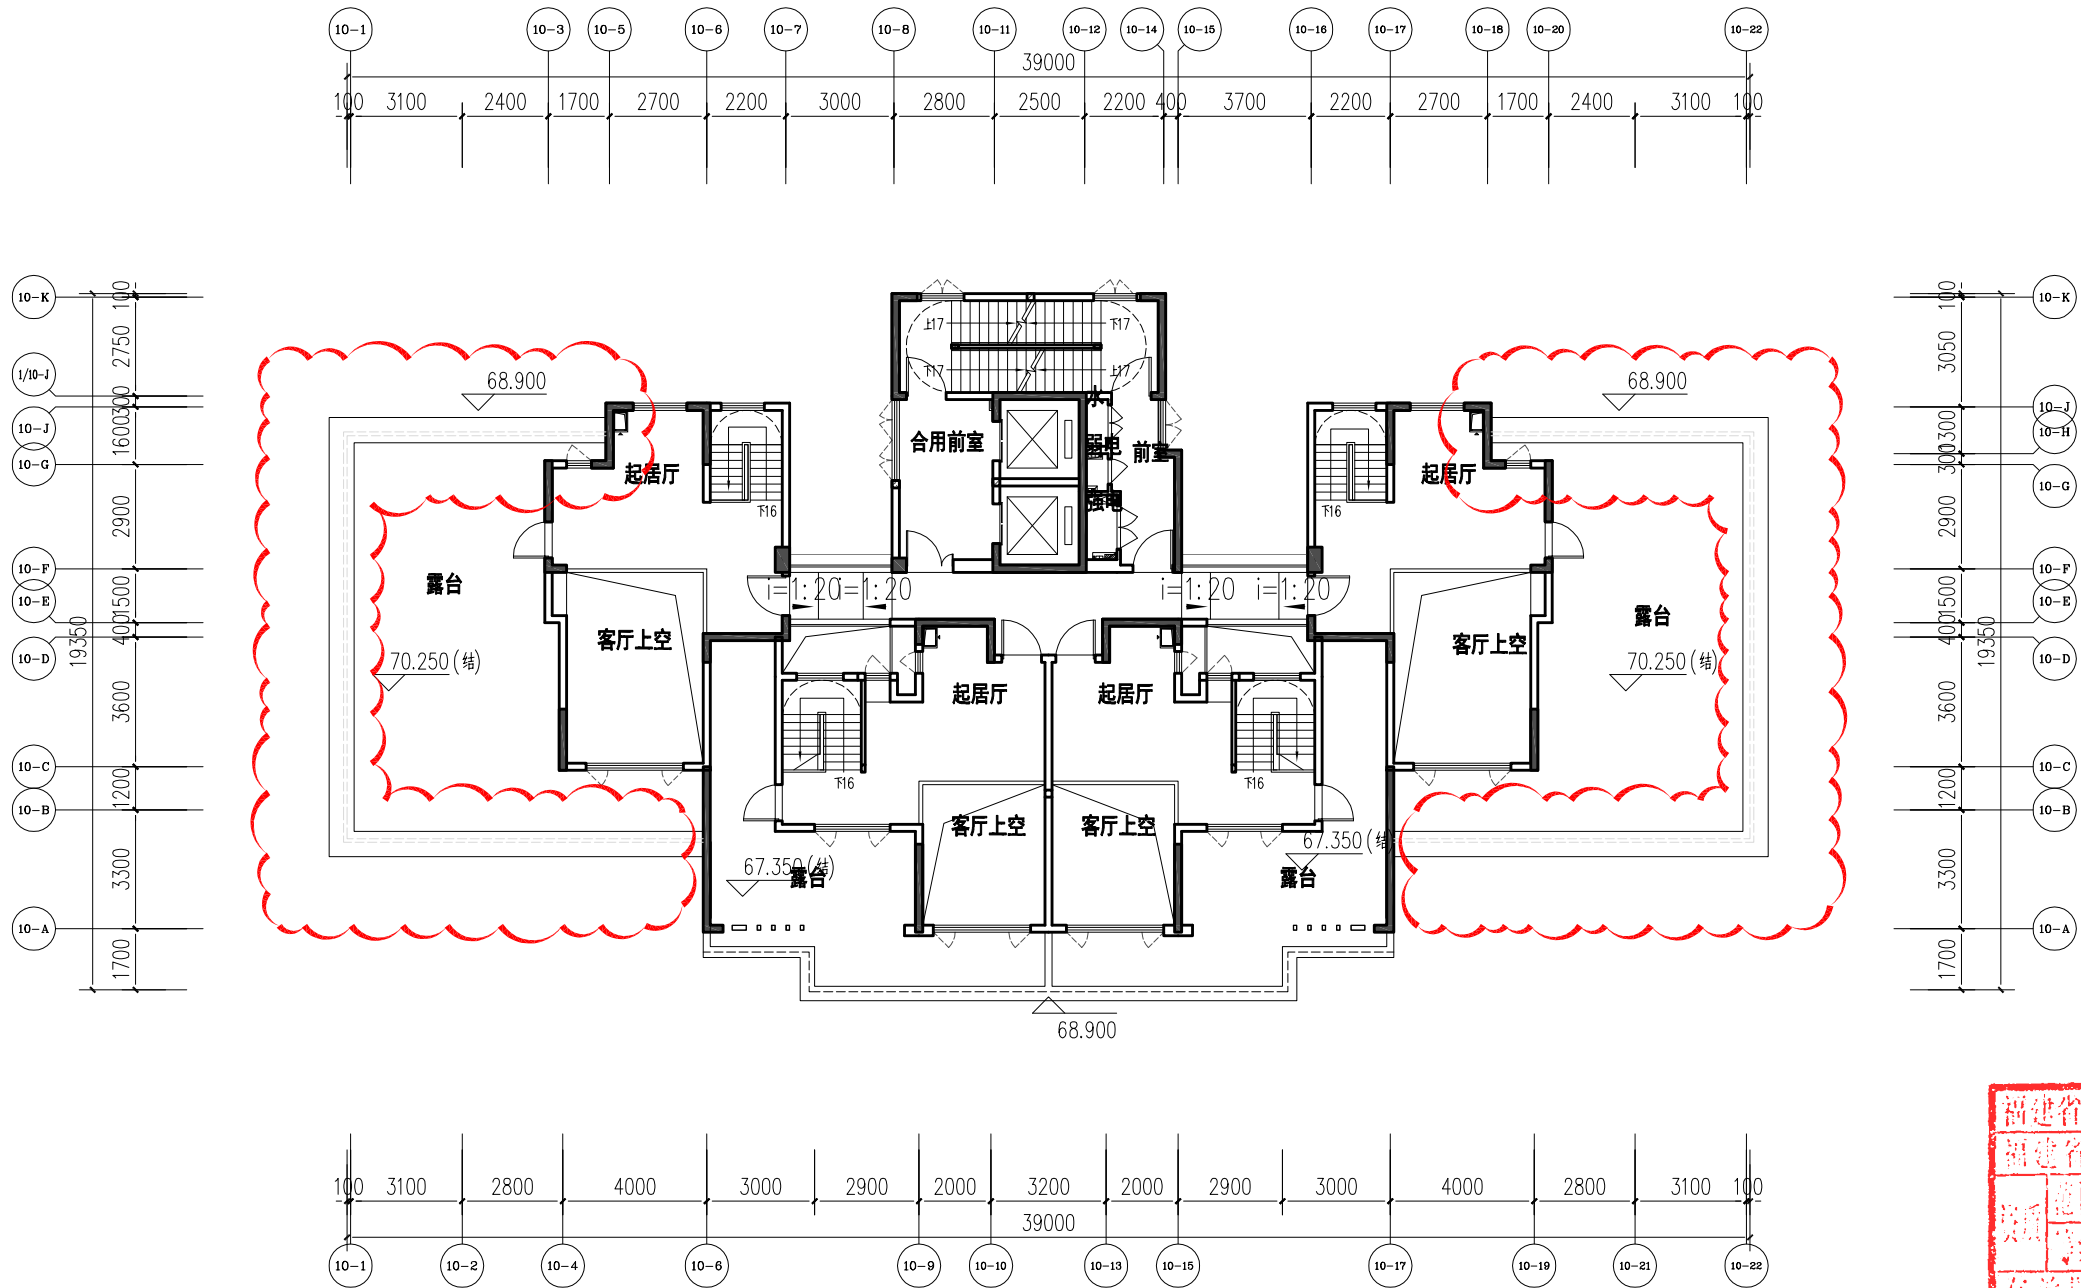


10#楼二十五层平面图 1:200

福建省工程勘察设计图纸专用章
福建省建筑设计有限公司
项目：建筑工程
等级：甲级 证书：A135032361
有效期至：2023年1月16日

中华人民共和国一级注册建筑师
姓名：陈慧玲
注册号：3503236-008
有效期：至2024年06月22日

10#楼屋架层平面图 变更前

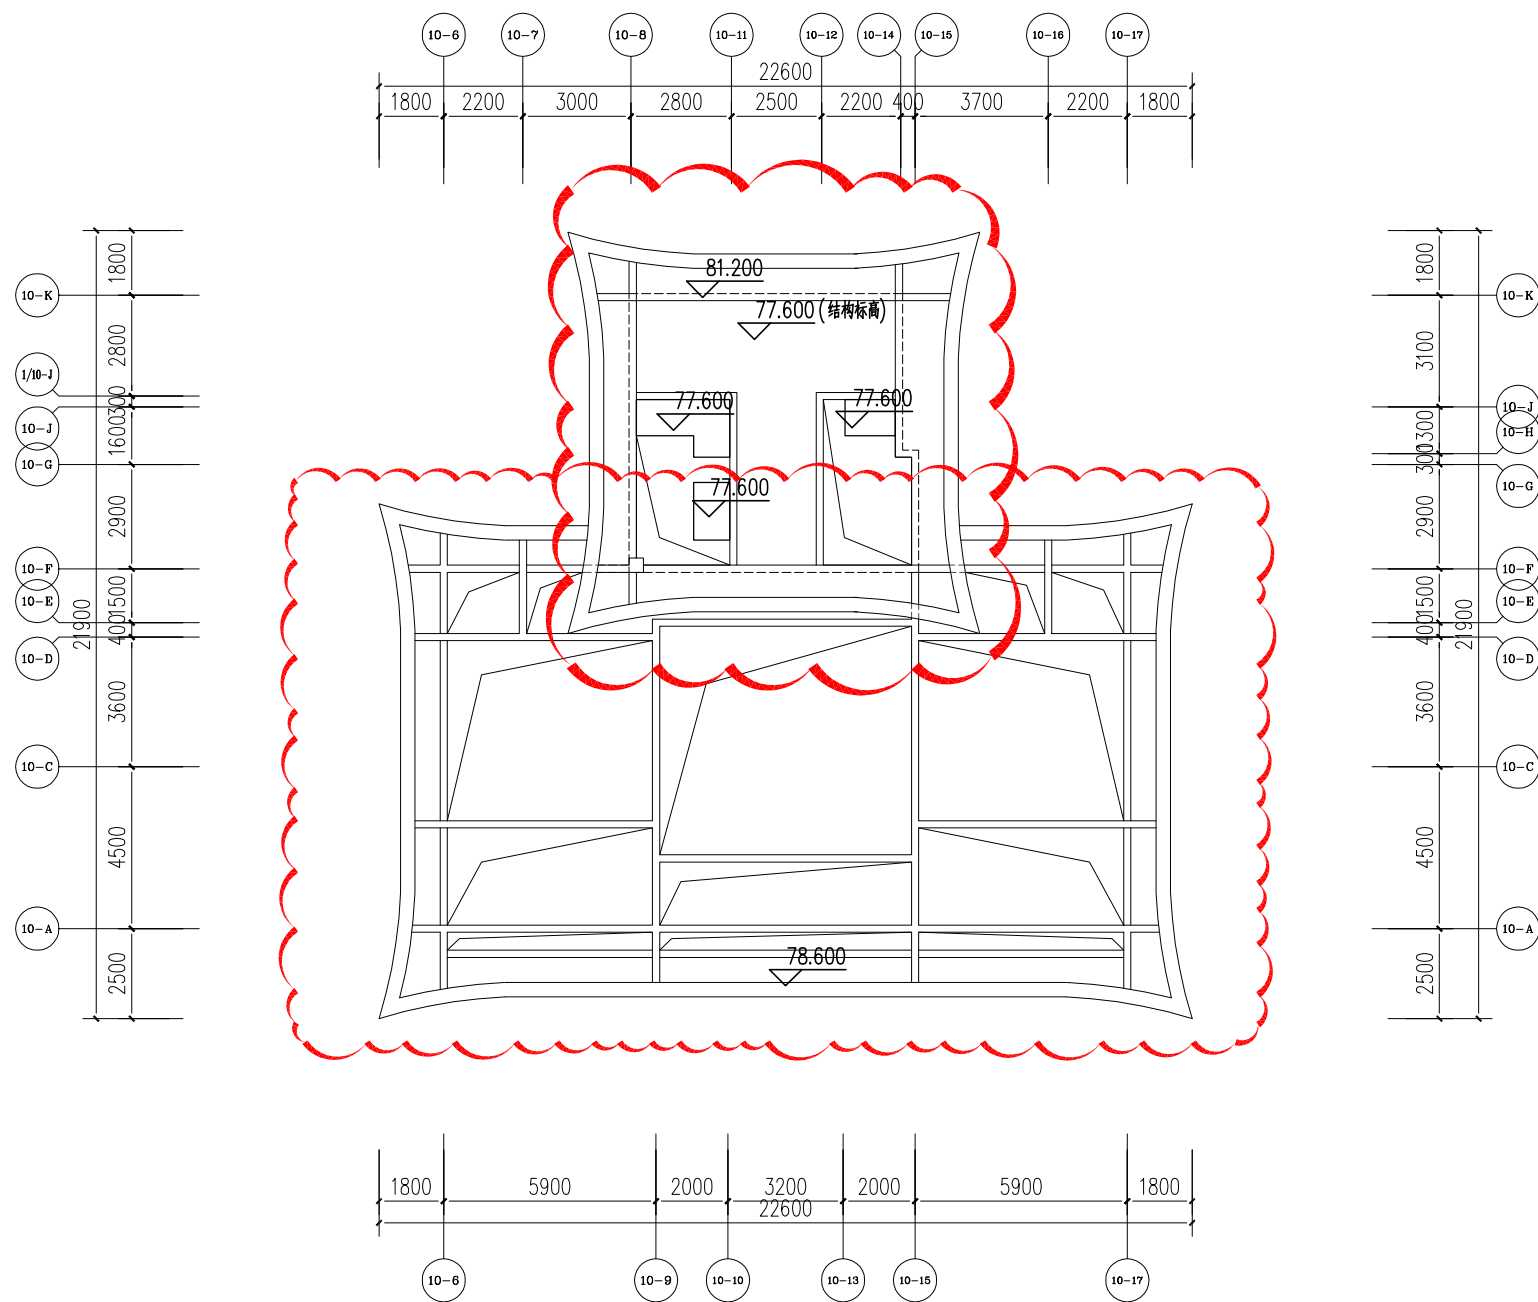


10#楼屋架层平面图 1:200

福建省工程勘察设计院专用章
福建省建筑设计有限公司
项目: 建筑工程
等级: 甲级 证书: A135032361
有效期至: 2023年1月16日

中华人民共和国一级注册建筑师
姓名: 陈慧玲
注册号: 3503236-008
有效期: 至2024年06月22日

10#楼屋架层平面图 变更后

变更内容：
檐口出挑距离修改

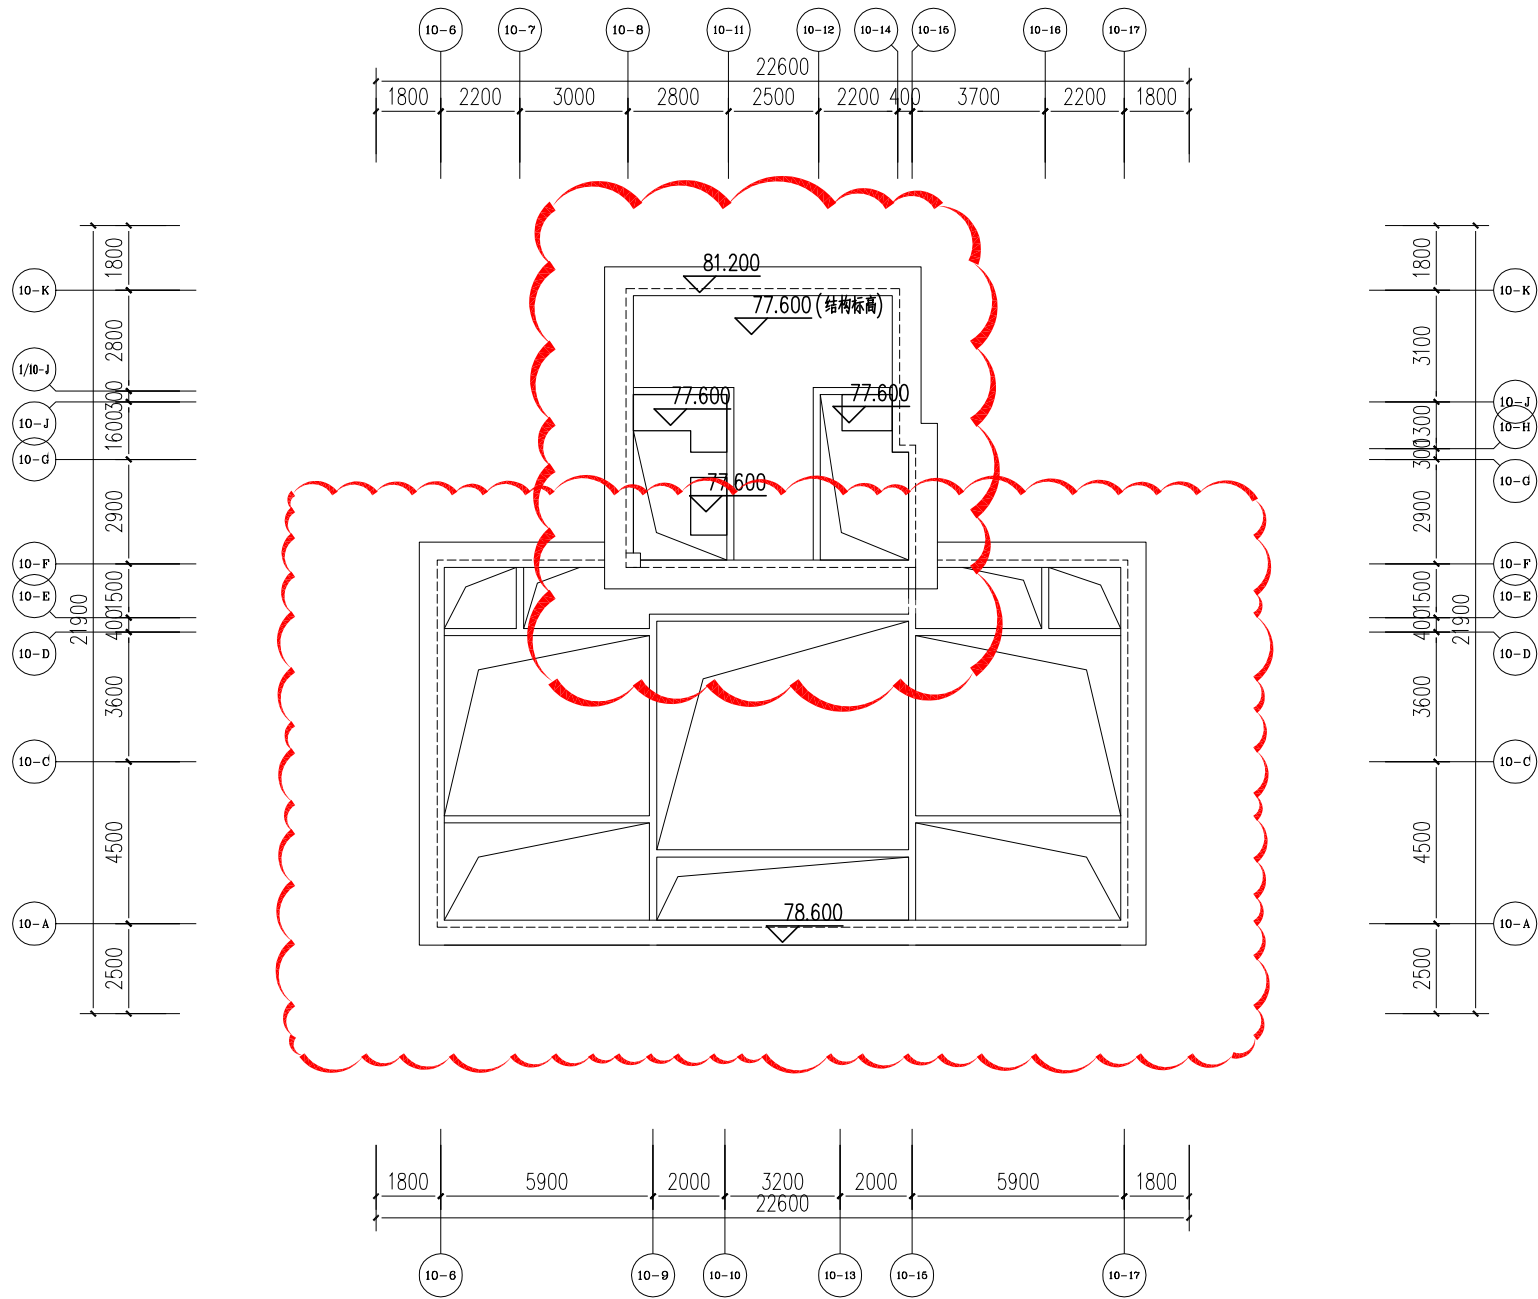


10#楼屋架层平面图 1:200

福建省工程勘察设计图纸专用章
福建省博意建筑设计有限公司
项目：建筑工程
等级：甲级 证号：A135032361
有效期至：2023年1月16日

中华人民共和国一级注册建筑师
姓名：陈慧玲
注册号：3503236-008
有效期：至2024年06月22日


10#楼 10-1~10-22 轴立面图 变更前

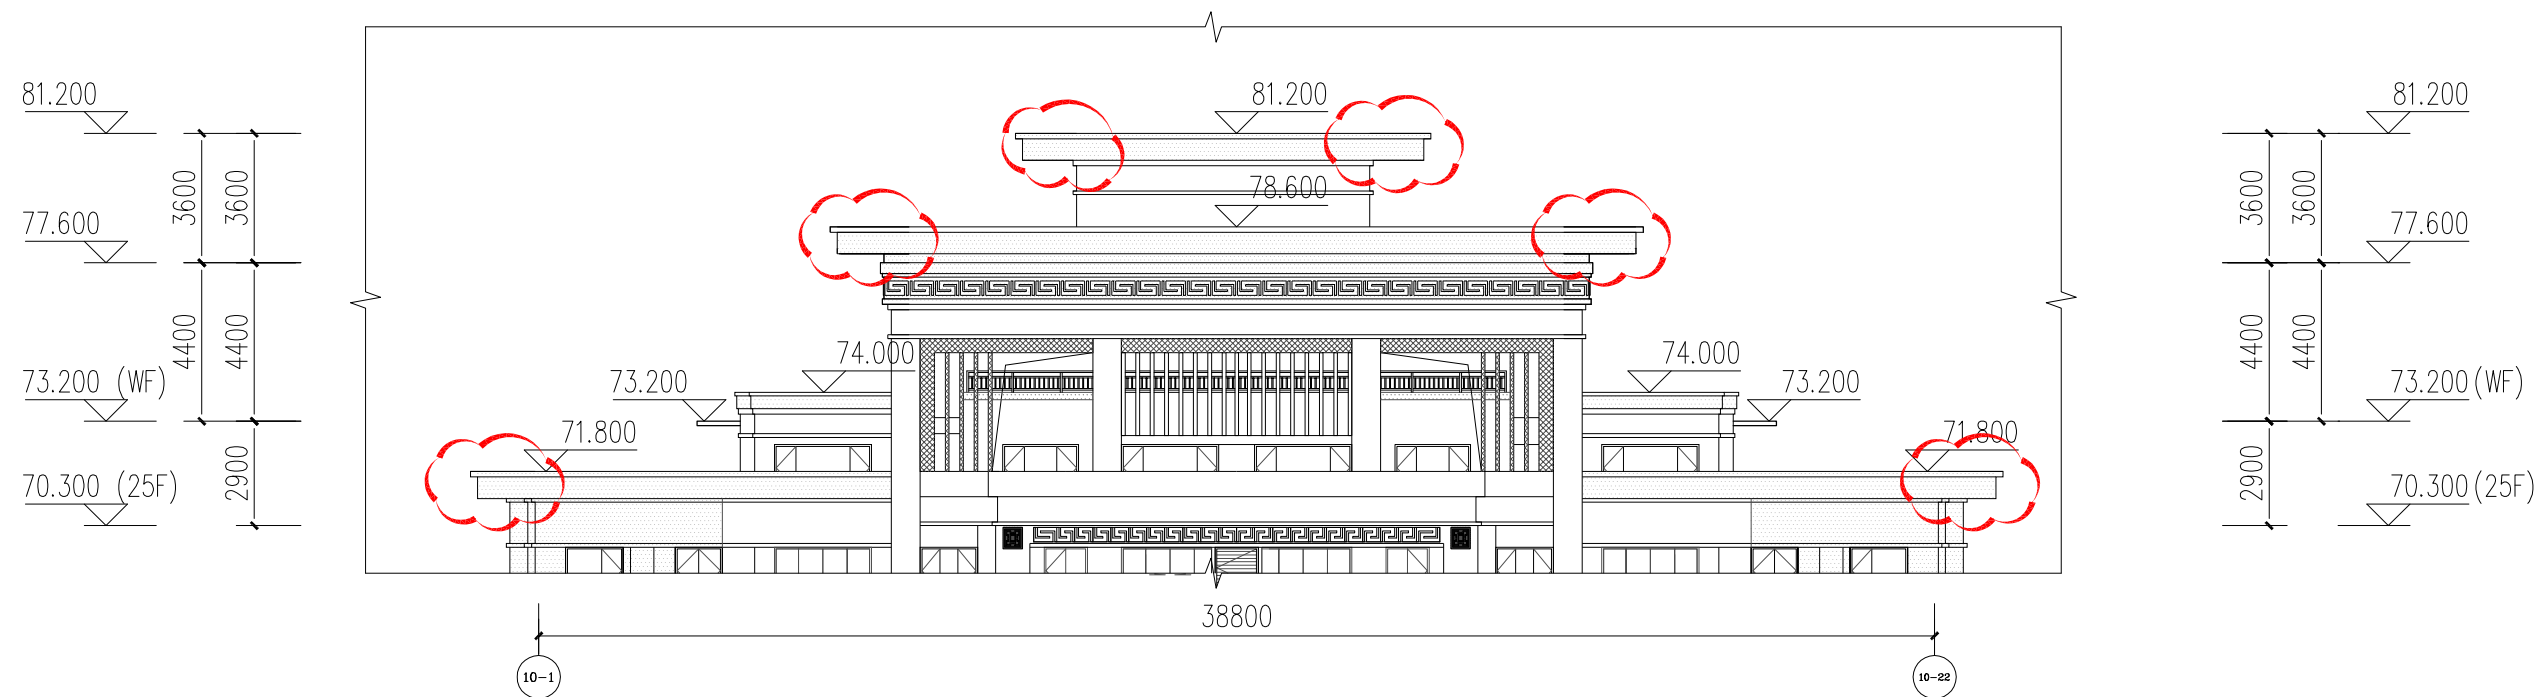

10#楼 10-1~10-22 轴立面图 1:200

10#楼 10-1~10-22 轴立面图 变更后

变更内容：
檐口出挑距离修改

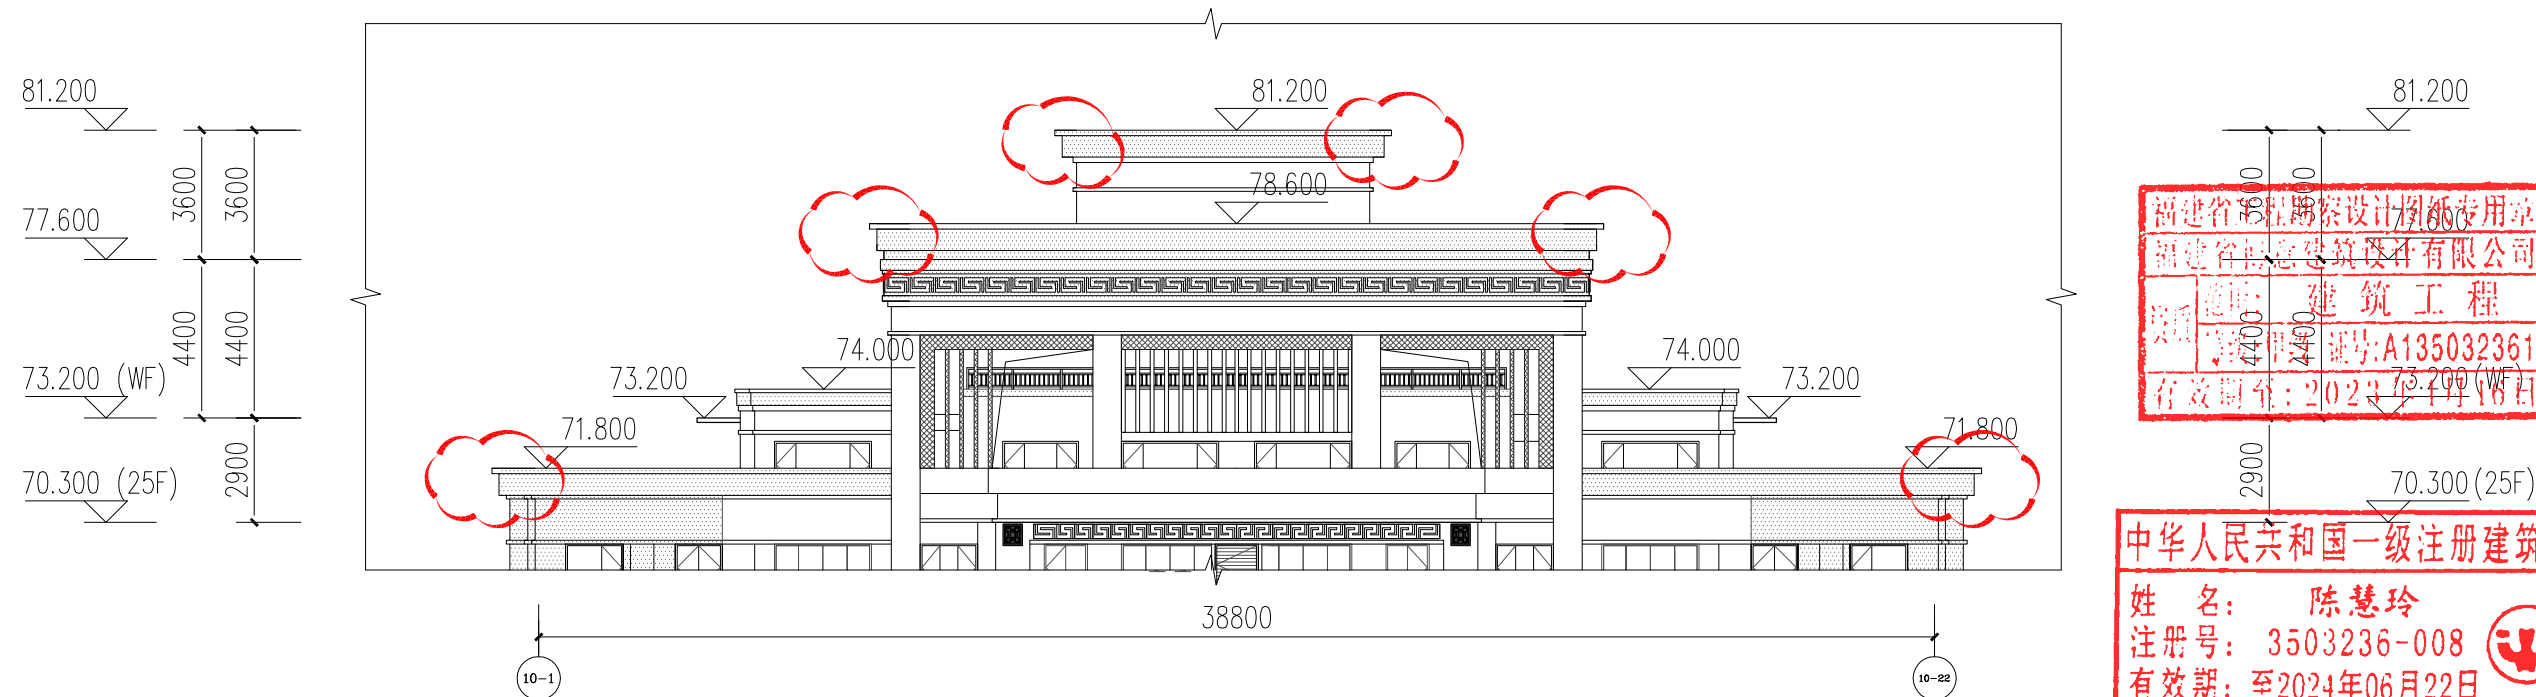

10#楼 10-1~10-22 轴立面图 1:200

福建省工程勘察设计协会专用章
福建省勘察设计有限公司
资质等级：建筑工程
证书编号：A135032361
有效期至：2023年12月18日

中华人民共和国一级注册建筑师
姓名：陈慧玲
注册号：3503236-008
有效期：至2024年06月22日