


梅列区三明学院限价商品住房·博学佳园项目

规划方案变更文本

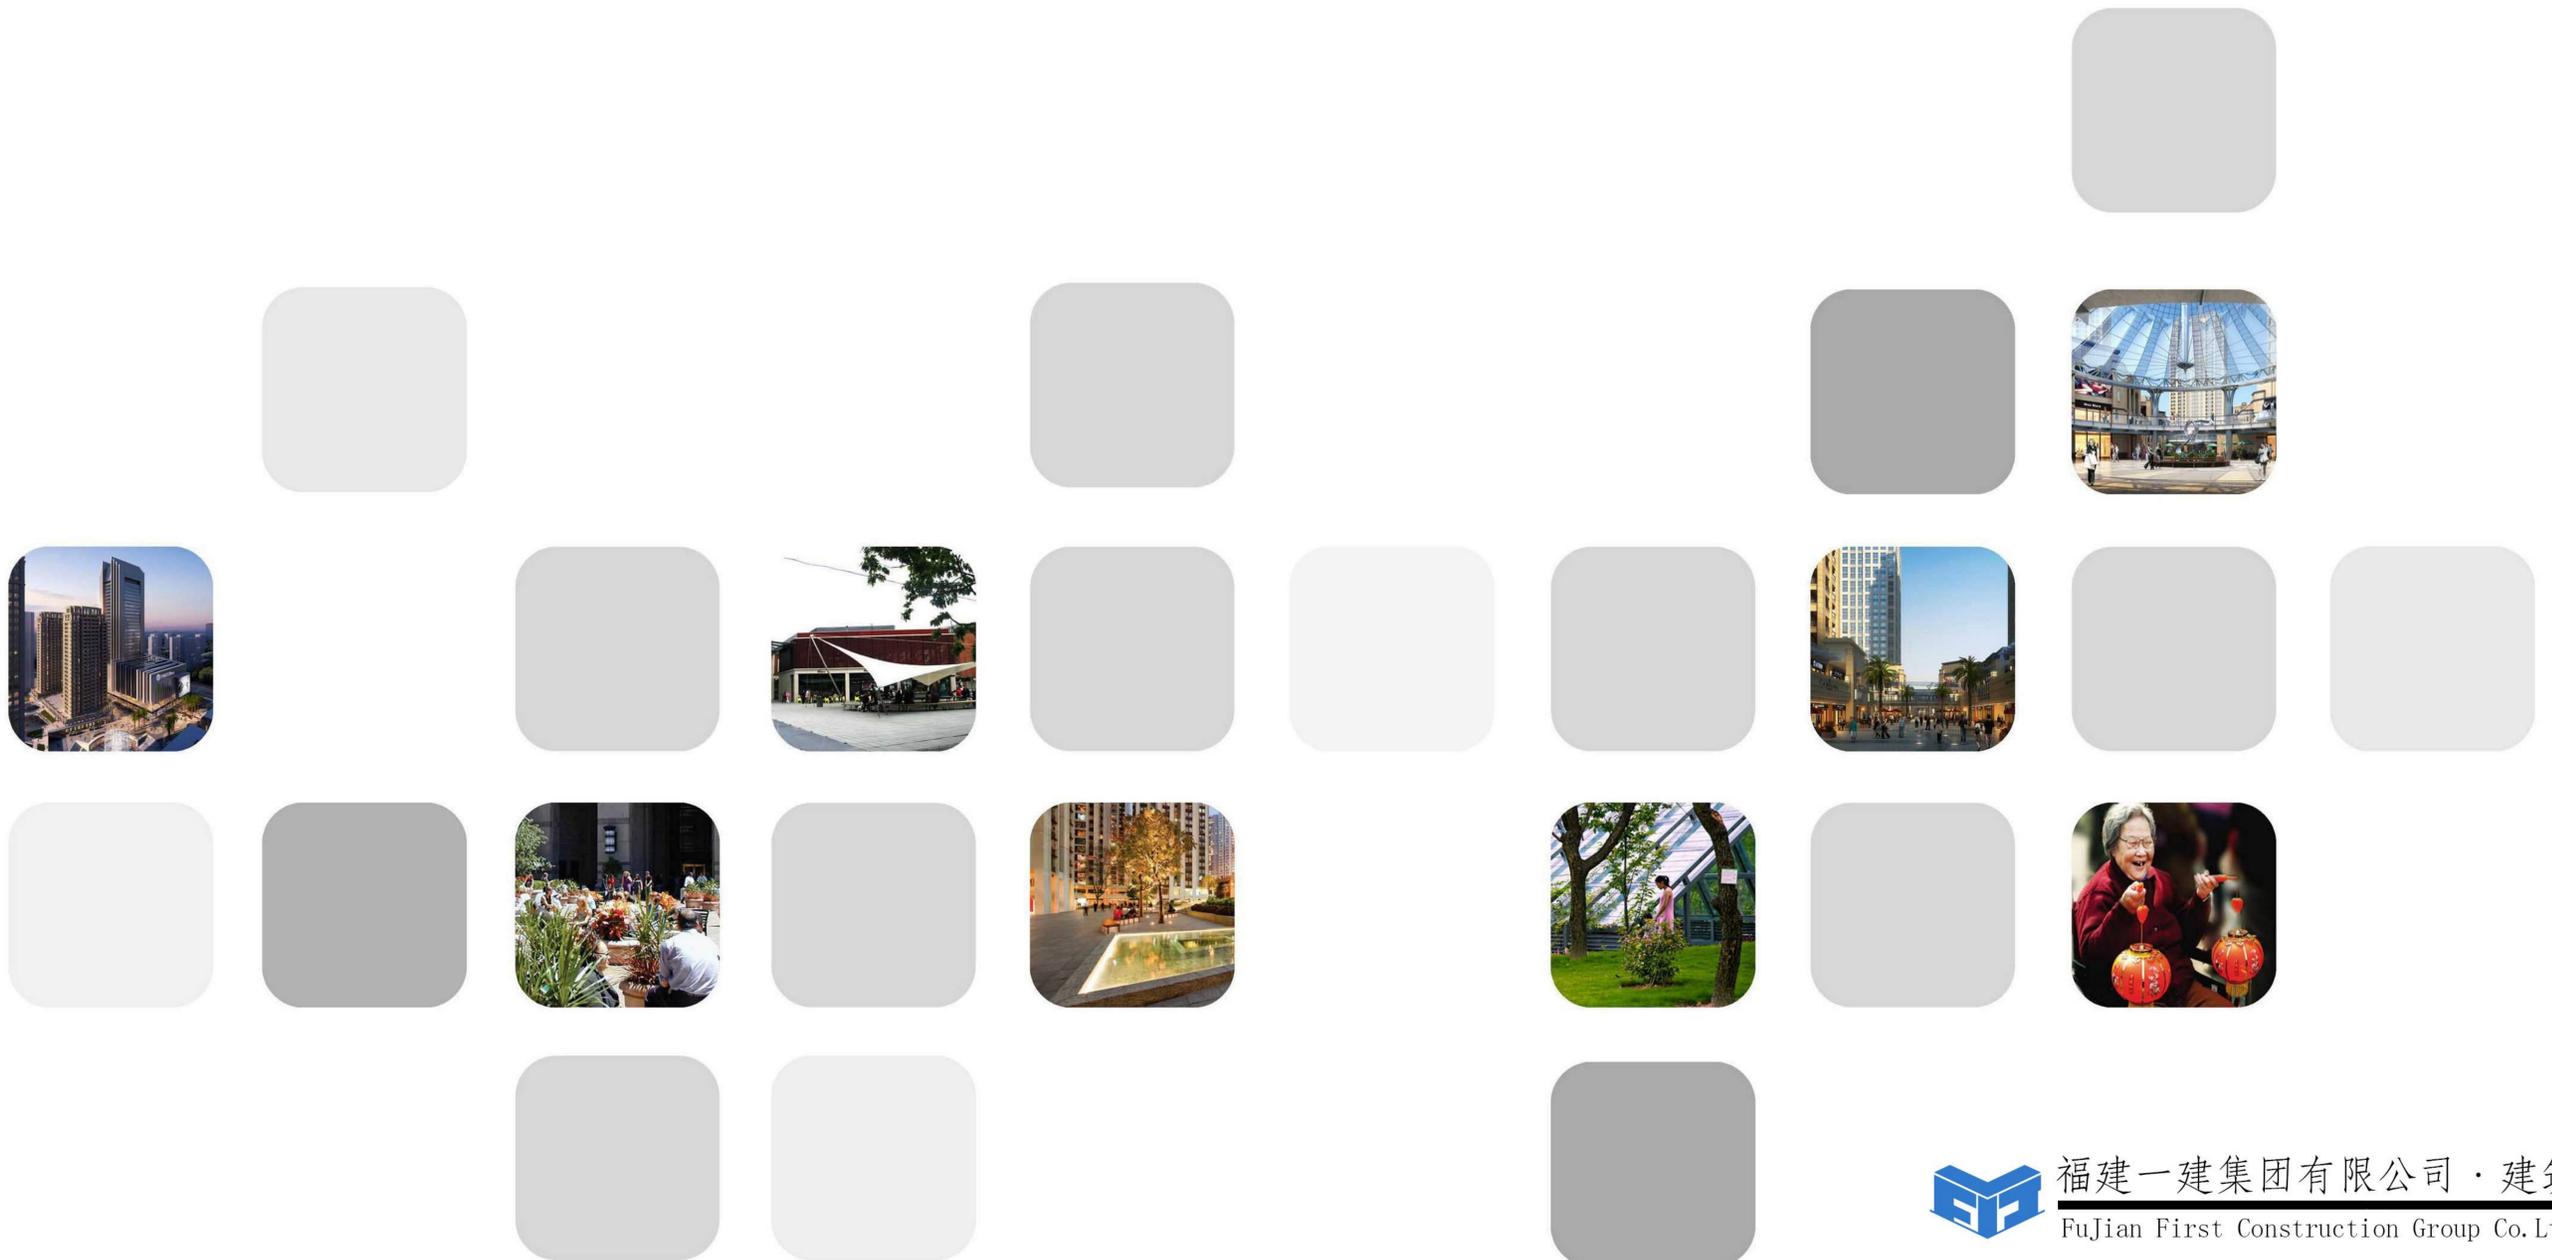



福建一建集团有限公司
FuJian First Construction Group Co., Ltd.

福建一建集团有限公司

设计资质：甲级

证书编号：A135004919

建设单位

福建一建集团有限公司

工程名称

博学佳园

方案设计

专业负责

建筑设计

王海帆、卢娟、方毓荣、姚志华、林硕隍

建筑专业负责

周成才

结构设计

范立勇、谢煜辉

结构专业负责

刘建海

电气设计

李镇鸿

电气专业负责

施展

给排水设计

郑伯辉

给排水专业负责

林生祥

暖通设计

沈彦辉

暖通专业负责

沈彦辉

图纸专用章：

建筑师注册章：

设计院公章：

设计分公司
负责人章：

设计更改通知

设计单位：  福建一建集团有限公司 工程设计甲级证书编号：A135004919	工程名称	博学佳园		工程编号	FJYJ-设计-2018 -JZ002
	主送单位	福建一建集团有限公司	抄送单位	质监站，监理单位，施工单位	
	更改原因	<input type="checkbox"/> 原设计图纸错、漏、碰、缺的更正 <input type="checkbox"/> 原设计计算的更正 <input type="checkbox"/> 原构造设计的改进或完善 <input type="checkbox"/> 其它专业设计人员要求配合更改 <input type="checkbox"/> 建设单位要求更改 <input checked="" type="checkbox"/> 施工单位要求更改 <input type="checkbox"/> 地质条件与原资料有出入造成的修改 <input type="checkbox"/> 回复审查意见 <input type="checkbox"/> 施工条件变化		涉及专业	建筑
注：本设计更改通知应由有关部门审查合格后方可用于施工				发文日期	2022.09

5#A楼



一层 1、10~12轴交E轴社区用房墙体往D轴移动0.1m。

2、8~1/9轴交E轴~D轴风井调整。

屋面层



1、1/C~3/C交6~8轴室外台阶调整。

以下内容空白

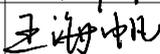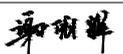审定	陈 强		项目负责人	周成才		校对	林 明	
审核	王海帆		专业负责	周成才		设计	谢明辉	

日期	
姓名	
专业	
日期	
姓名	
专业	

5#A 一层平面图 变更前

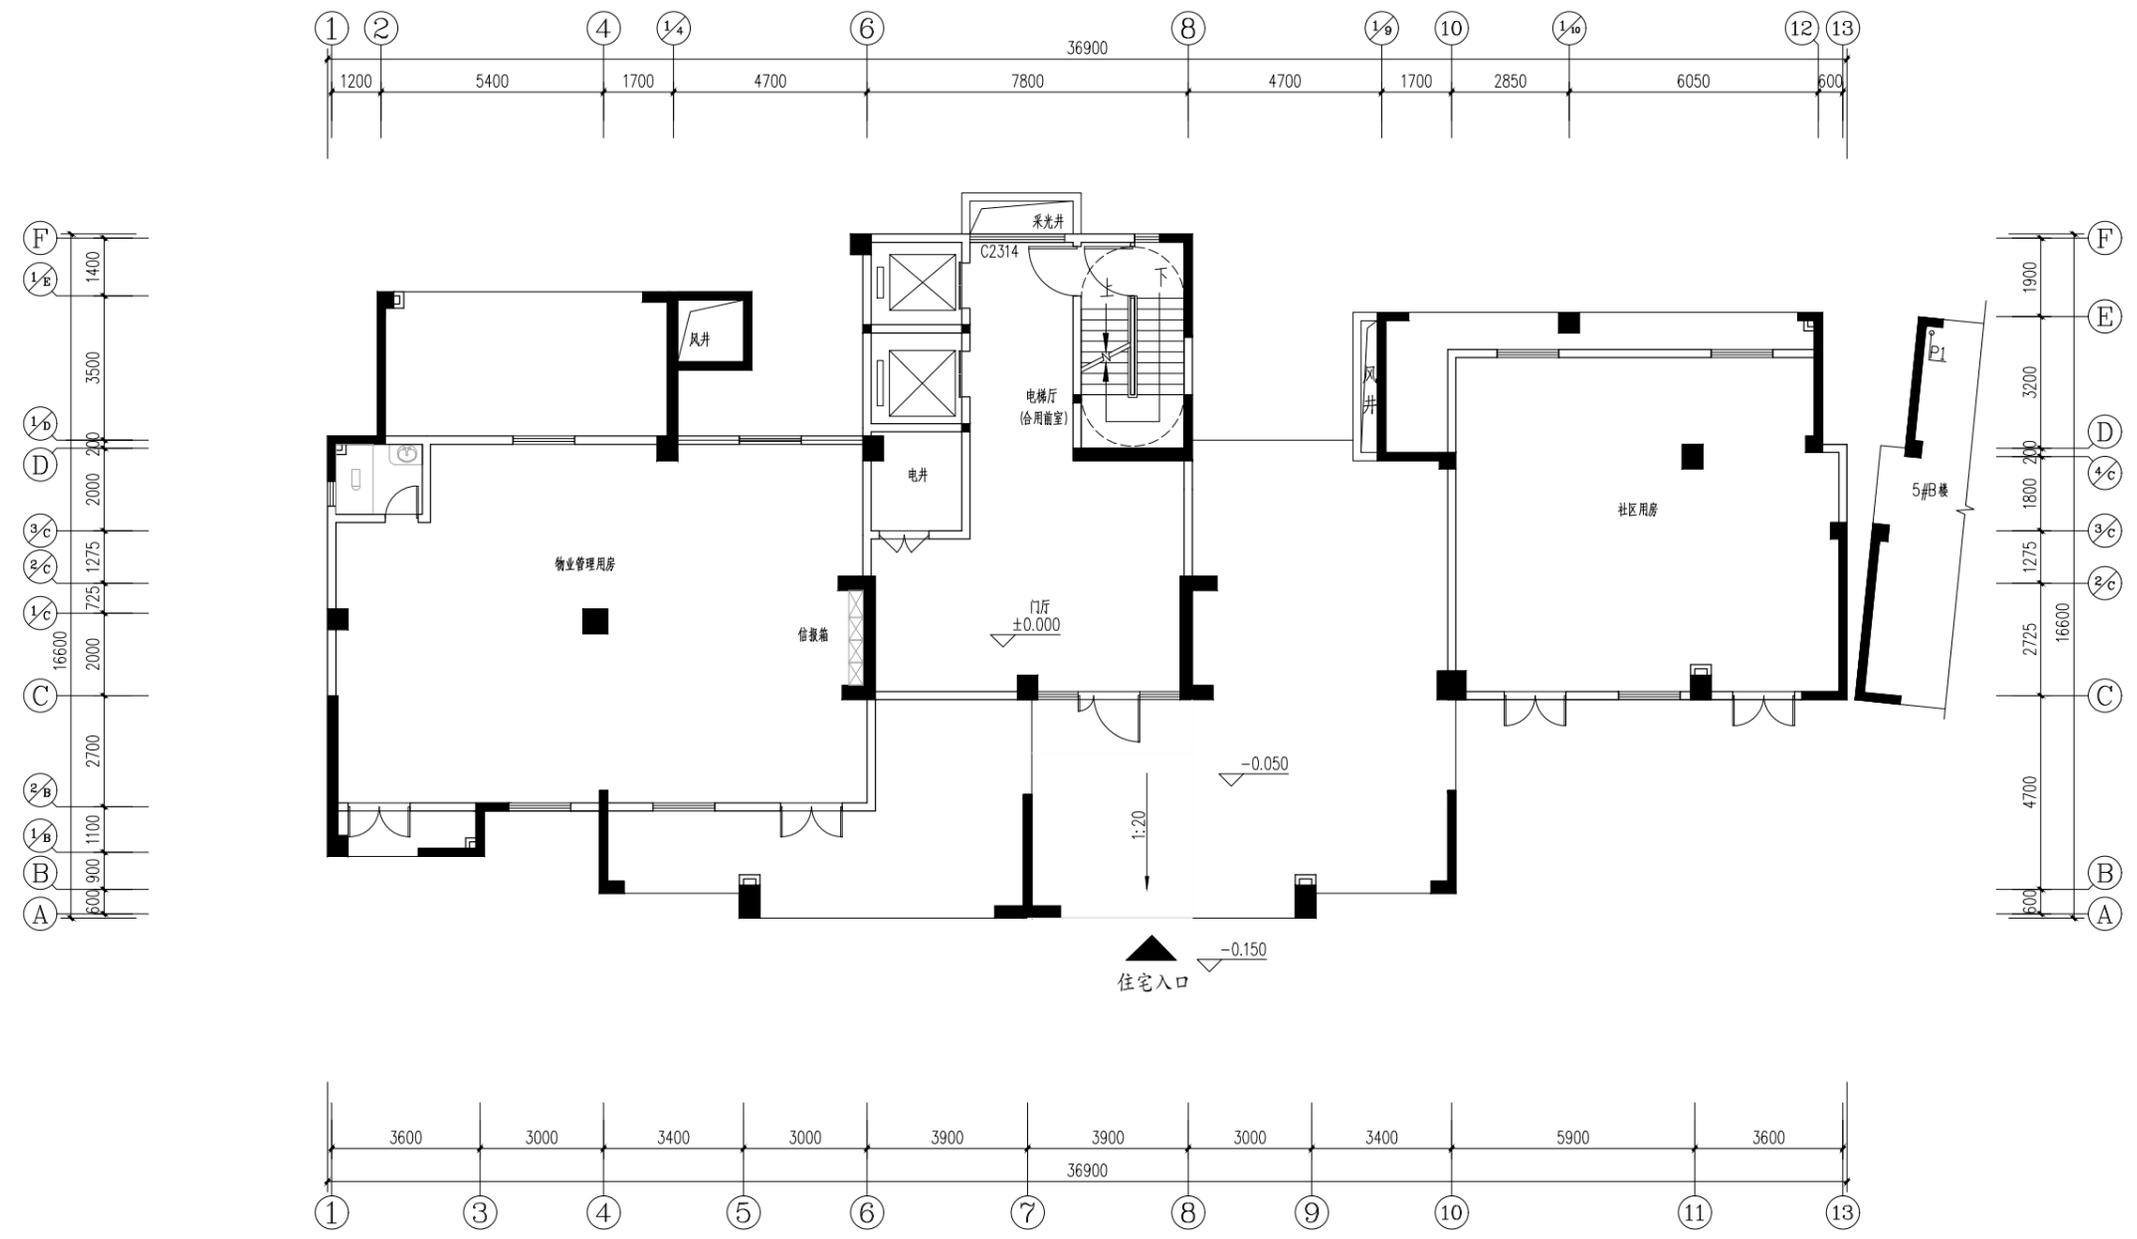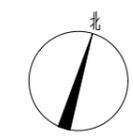



一层平面图

单位名称:		福建一建集团有限公司 Fujian First Construction Group Co., Ltd.	
地址:		三明市新市中路395号9-11层	
邮编:		POSTCODE: 365000	
电话:		TEL: 0598-8310595	
传真:		FAX: 0598-8310595	
电邮:		fjyjsjy@163.com	
网址:		http://www.fyjjt.com	
备注:			
1. 本图纸应以所标注尺寸为准, 不得以比例量取;			
2. 本图纸需经规划主管部门、施工图审查、消防主管部门审批通过后方可使用;			
3. 本图之版权归福建一建集团有限公司所有, 仅限本工程使用, 未经本公司授权不得转让给第三方, 或以任何形式复制和重复使用;			
4. 本图必须签字并加盖设计专用章方可用于施工;			
5. 本套图纸中设计专用章与公章具有同等效力。			
图章专用章			
注册建筑师执业章			
注册结构师执业章			
施工图审查单位			
施工图审查合格书编号			
工程名称		博学佳园	
子项名称		5#A楼	
建设单位		福建一建集团有限公司	
审定	陈强		
项目负责人	周成才		
专业负责人	周成才		
审核	王海帆		
校对	林明		
设计	谢明辉		
制图	谢明辉		
图纸名称			
一层平面图			
工程编号	FJYJ-设计2018-10002	设计阶段	施工图
图别	建筑	版本	第三版
图号	01a	出图日期	2022.09

日期	
姓名	
专业	
职称	
日期	
姓名	
专业	
职称	

5#A 一层平面图 变更后


修改内容：1、10~12轴交E轴社区用房墙体往D轴移动0.1m。
2、8~1/9轴交E轴~D轴风井调整。

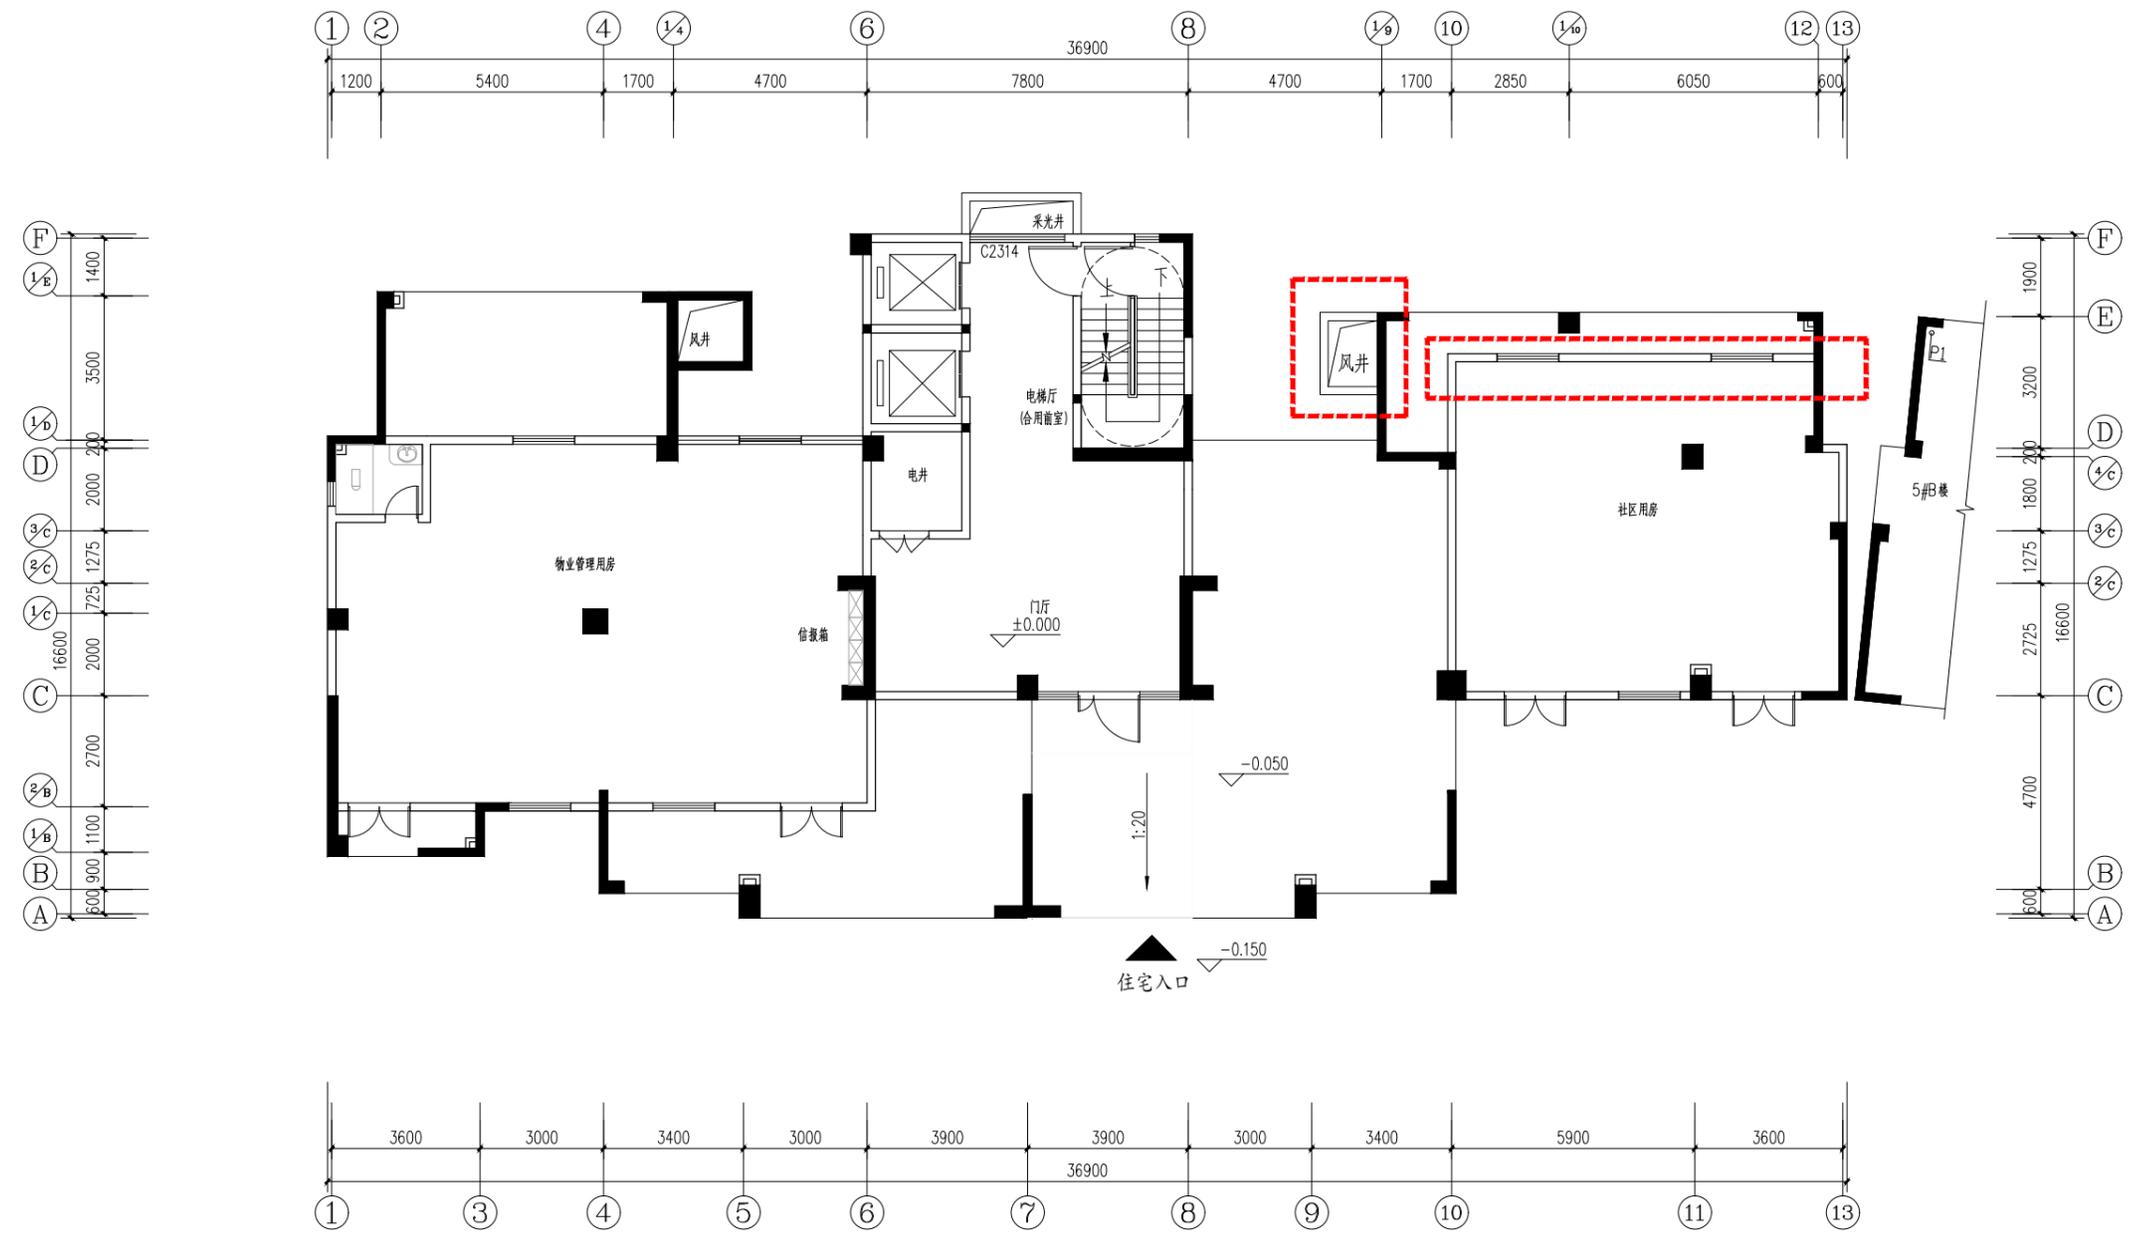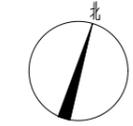

一层平面图

单位名称： 福建一建集团有限公司 Fujian First Construction Group Co., Ltd. 工程设计甲级证书编号：A135004919 Design Certificate No.	
地址：三明市新市中路395号9-11层 邮编：POSTCODE：365000 电话：TEL：0598-8310595 传真：FAX：0598-8310595 电邮：fjyjsjy@163.com 网址：http://www.fyjjt.com	
备注： 1. 本图纸应以所标注尺寸为准，不得以比例量取。 2. 本图纸需经规划主管部门、施工图审查、消防主管部门审批通过后方可使用。 3. 本图之版权归福建一建集团有限公司所有，仅限本工程使用，未经本公司授权不得转让给第三方，或以任何形式复制和重复使用。 4. 本图必须签字并加盖设计专用章方可用于施工。 5. 本套图纸中设计专用章与公章具有同等效力。	
图章专用章	
注册建筑师执业章	
注册结构师执业章	
施工图审查单位	
施工图审查合格书编号	
工程名称	博学佳园
子项名称	5#A楼
建设单位	福建一建集团有限公司
审定	陈强
项目负责人	周成才
专业负责人	周成才
审核	王海帆
校对	林明
设计	谢明辉
制图	谢明辉
图纸名称 一层平面图	
工程编号	FJYJ-设计2018-10002
设计阶段	施工图
图别	建筑
版本	第三版
图号	01b
出图日期	2022.09

5#A 屋面平面图 变更前

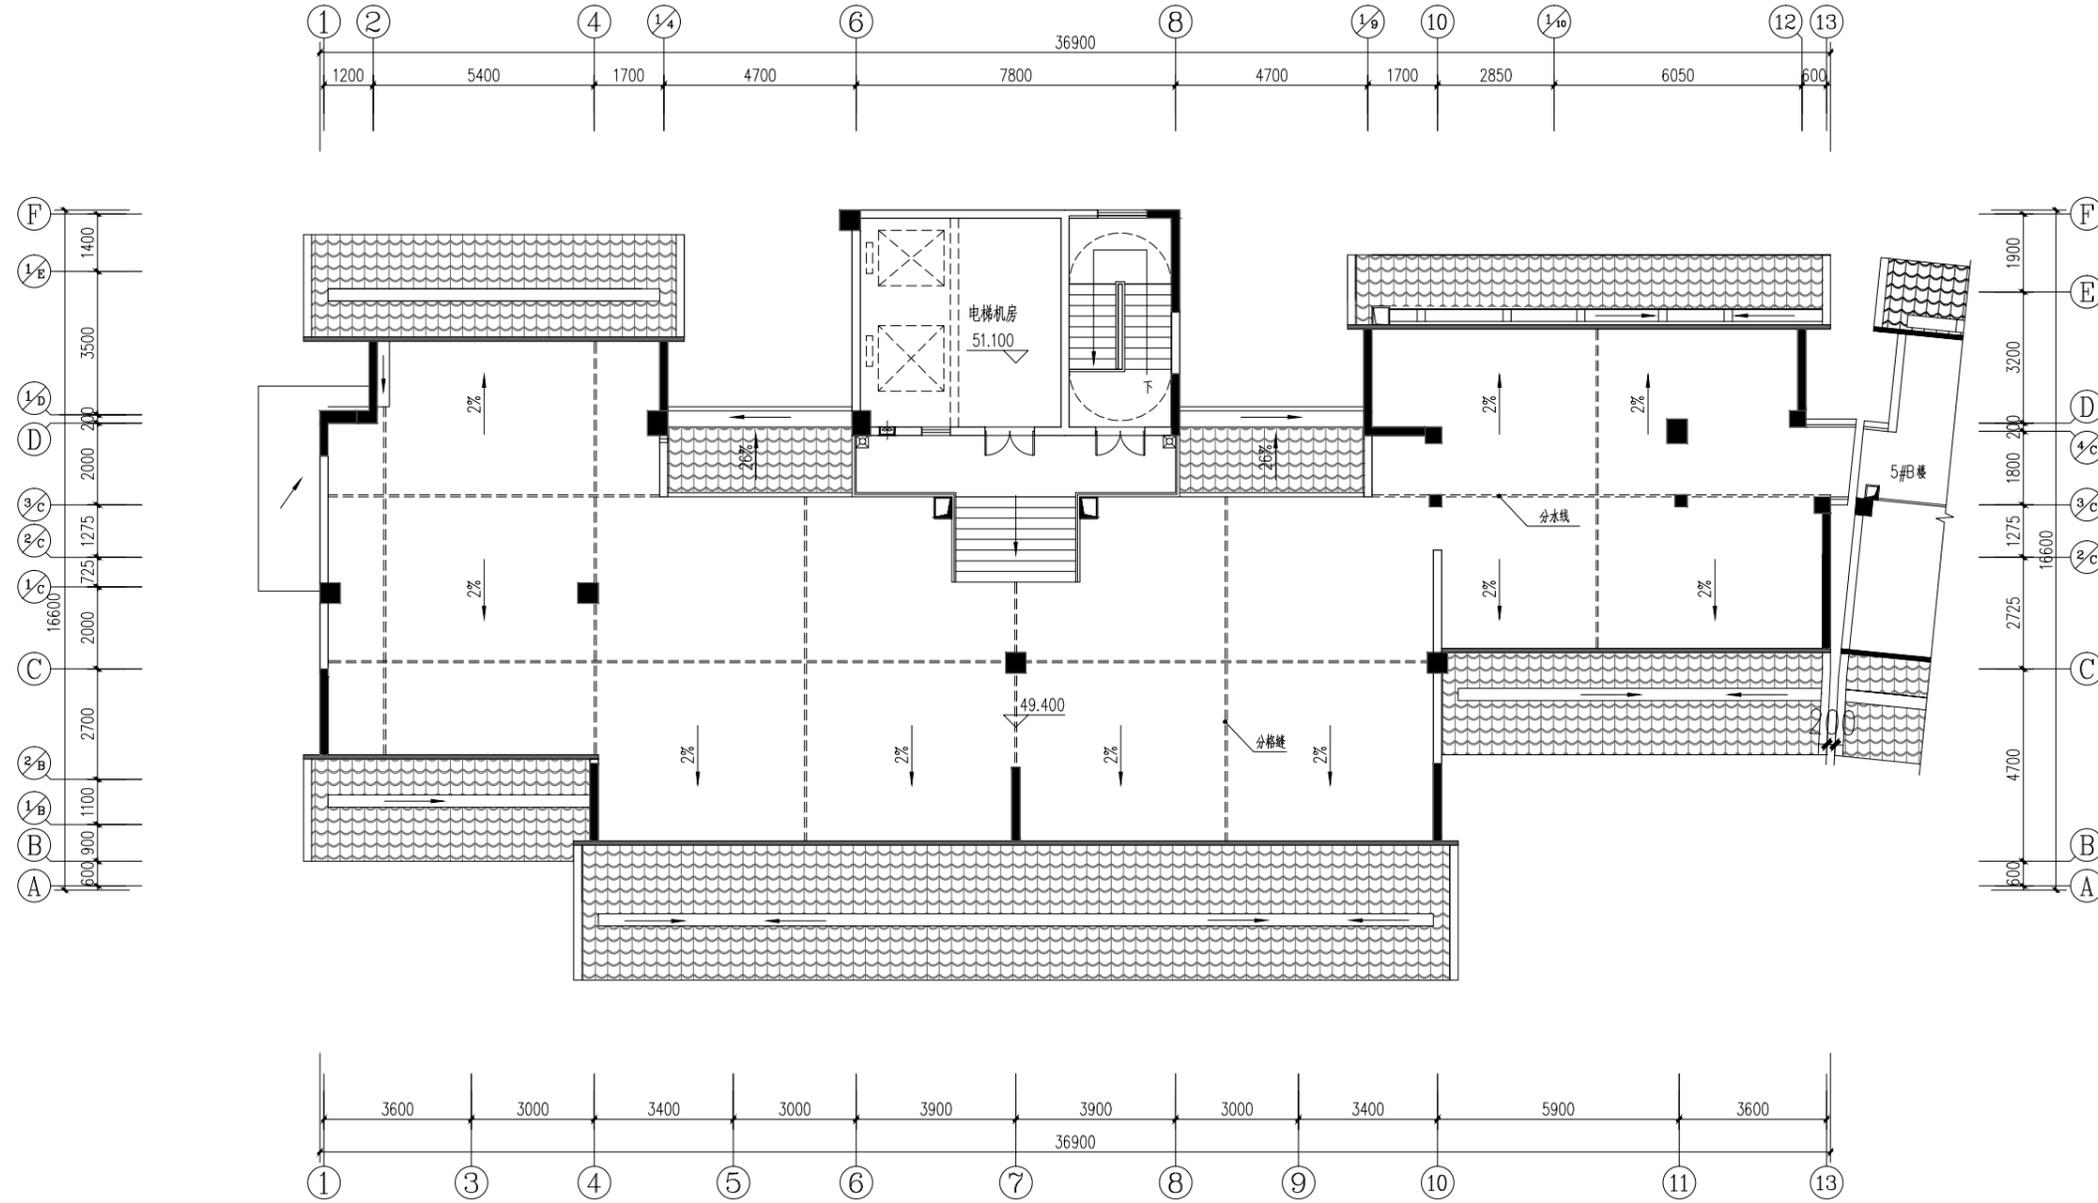

屋面平面图

单位名称: 
 福建一建集团有限公司
 Fujian First Construction Group Co., Ltd.
 工程设计资质证书编号: A135004919
 Design Certificate No:
 地址: 三明市新市中路395号9-11层
 邮编: POSTCODE: 365000
 电话: TEL: 0598-8310595
 传真: FAX: 0598-8310595
 电邮: fjjy@163.com
 网址: http://www.fjjyt.com

备注:
 1. 本图应以所标注尺寸为准, 不得以比例量取;
 2. 本图须经规划主管部门、施工图审查、消防
 主管部门审批审查后方可使用;
 3. 本图之版权归福建一建集团有限公司所有;
 4. 仅限本工程使用, 未经本公司授权不得转给
 第三方, 或以任何形式复制和重复使用;
 5. 本图必须签字盖章设计专用章方可用于施工
 6. 本图图框中设计专用章与公章具有同等效力。

注册建筑师执业章	
注册结构师执业章	
施工图审查单位	
施工图审查合格书编号	
工程名称	博学佳园
子项名称	5#A楼
建设单位	福建一建集团有限公司
审定	陈强 
项目负责人	周成才 
专业负责人	周成才
审核	王海帆 
校对	林明 
设计	谢明辉 
制图	谢明辉 
图纸名称	屋面平面图
工程编号	FJJ-2018-12003 设计阶段 施工图
图别	建施 版本 第三版
图号	02a 出图日期 2022.09

专业	姓名	日期
建筑	林明	
结构		
给排水		
电气		
暖通		
其他		


5#A 屋面平面图 变更后

修改内容：1、1/C~3/C交6~8轴室外台阶调整。

单位名称：

 福建一建集团有限公司
 Fujian First Construction Group Co., Ltd.
 工程设计资质证书编号：A135004919
 Design Certificate No.:
 地址：三明市新市中路395号9-11层
 邮编：POSTCODE：365000
 电话：TEL：0598-8310595
 传真：FAX：0598-8310595
 电邮：fjjsjy@163.com
 网址：http://www.fjyjt.com

备注：
 1. 本图应以所标注尺寸为准，不得以比例量取。
 2. 本图须经规划主管部门、施工图审查、消防、人防等部门审批通过后方可使用。
 3. 本图之版权归福建一建集团有限公司所有，仅限本工程使用，未经本公司授权不得转让、复制或进行任何形式的复制和重复使用。
 4. 本图必须加盖设计专用章方可用于施工。
 5. 本套图纸中设计专用章与公章具有同等效力。

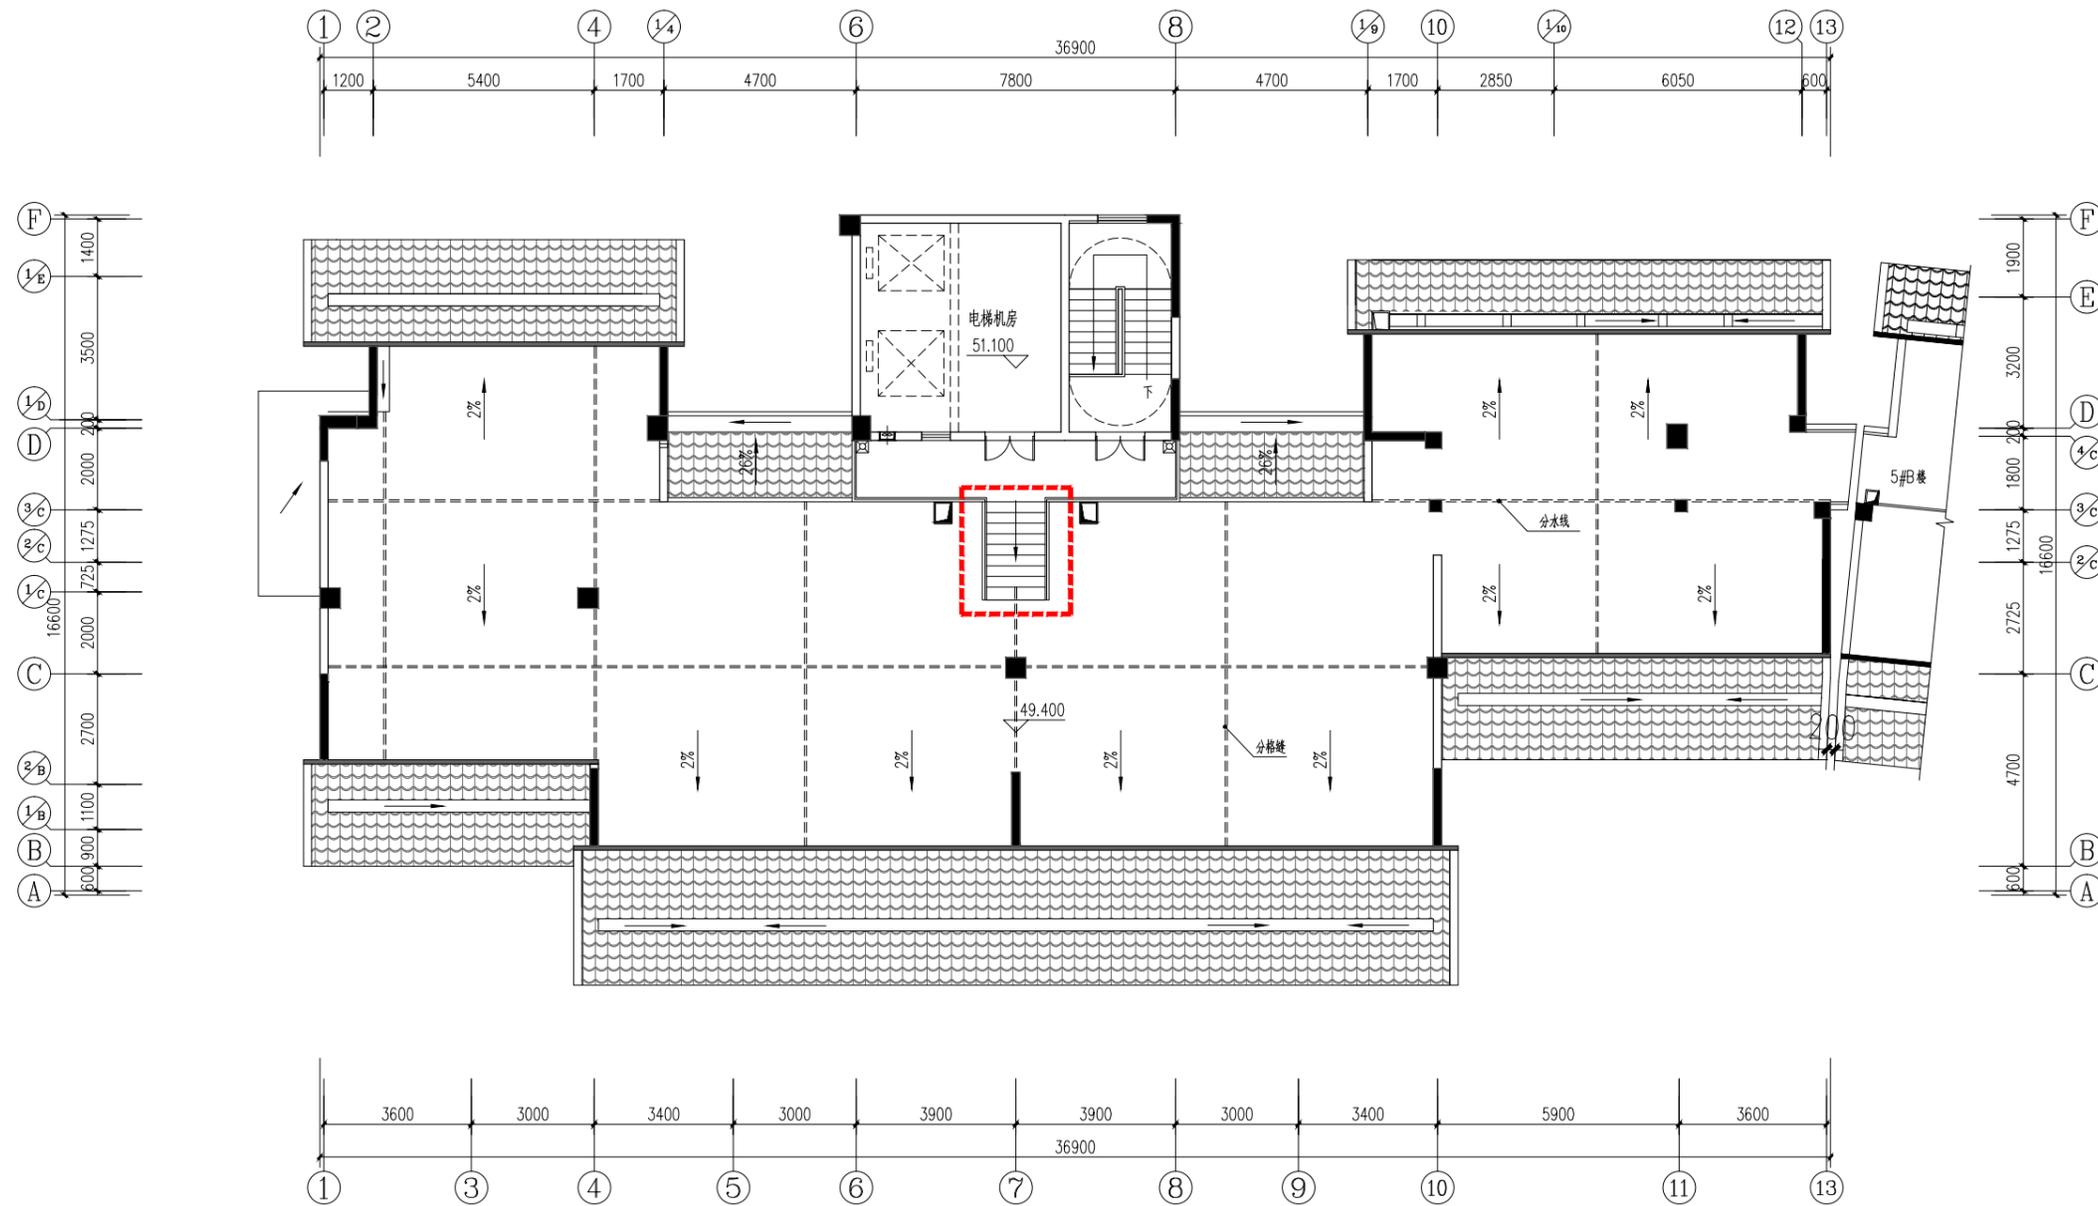

屋面平面图

图纸专用章	
注册建筑师执业章	
注册结构师执业章	
施工图审查单位	
施工图审查合格书编号	
工程名称	博学佳园
子项名称	5#A楼
建设单位	福建一建集团有限公司
审定	陈强
项目负责人	周成才
专业负责人	周成才
审核	王海帆
校对	林明
设计	谢明辉
制图	谢明辉
图纸名称	屋面平面图
工程编号	FJYJ-20212018-12002
图别	建筑 版本 第三版
图号	02b 出图日期 2022.09


设计更改通知

设计单位：  福建一建集团有限公司 工程设计甲级证书编号：A135004919	工程名称	博学佳园		工程编号	FJYJ-设计-2018 -JZ002
	主送单位	福建一建集团有限公司	抄送单位	质监站, 监理单位, 施工单位	
	更改原因	<input type="checkbox"/> 原设计图纸错、漏、碰、缺的更正 <input type="checkbox"/> 原设计计算的更正 <input type="checkbox"/> 原构造设计的改进或完善 <input type="checkbox"/> 其它专业设计人员要求配合更改 <input type="checkbox"/> 建设单位要求更改 <input checked="" type="checkbox"/> 施工单位要求更改 <input type="checkbox"/> 地质条件与原资料有出入造成的修改 <input type="checkbox"/> 回复审查意见 <input type="checkbox"/> 施工条件变化		涉及专业	建筑
注: 本设计更改通知应由有关部门审查合格后方可用于施工				发文日期	2022.09

5#B楼
 一层
 1、8轴交 D 轴风井调整。
 2、10~1/10轴交 3/C 轴墙体调整, 消控室增大。



屋面层
 1、1/C~3/C 交 6~8 轴室外台阶调整。

以下内容空白

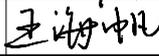审定	陈 强		项目负责人	周 成 才		校 对	林 明	
审核	王海帆		专业负责	周 成 才		设计	谢 明 辉	

专业	建筑
日期	
姓名	
专业	给排水
日期	
姓名	
专业	暖通
日期	
姓名	
专业	电气
日期	
姓名	
专业	结构
日期	
姓名	

5#B 一层平面图 变更前

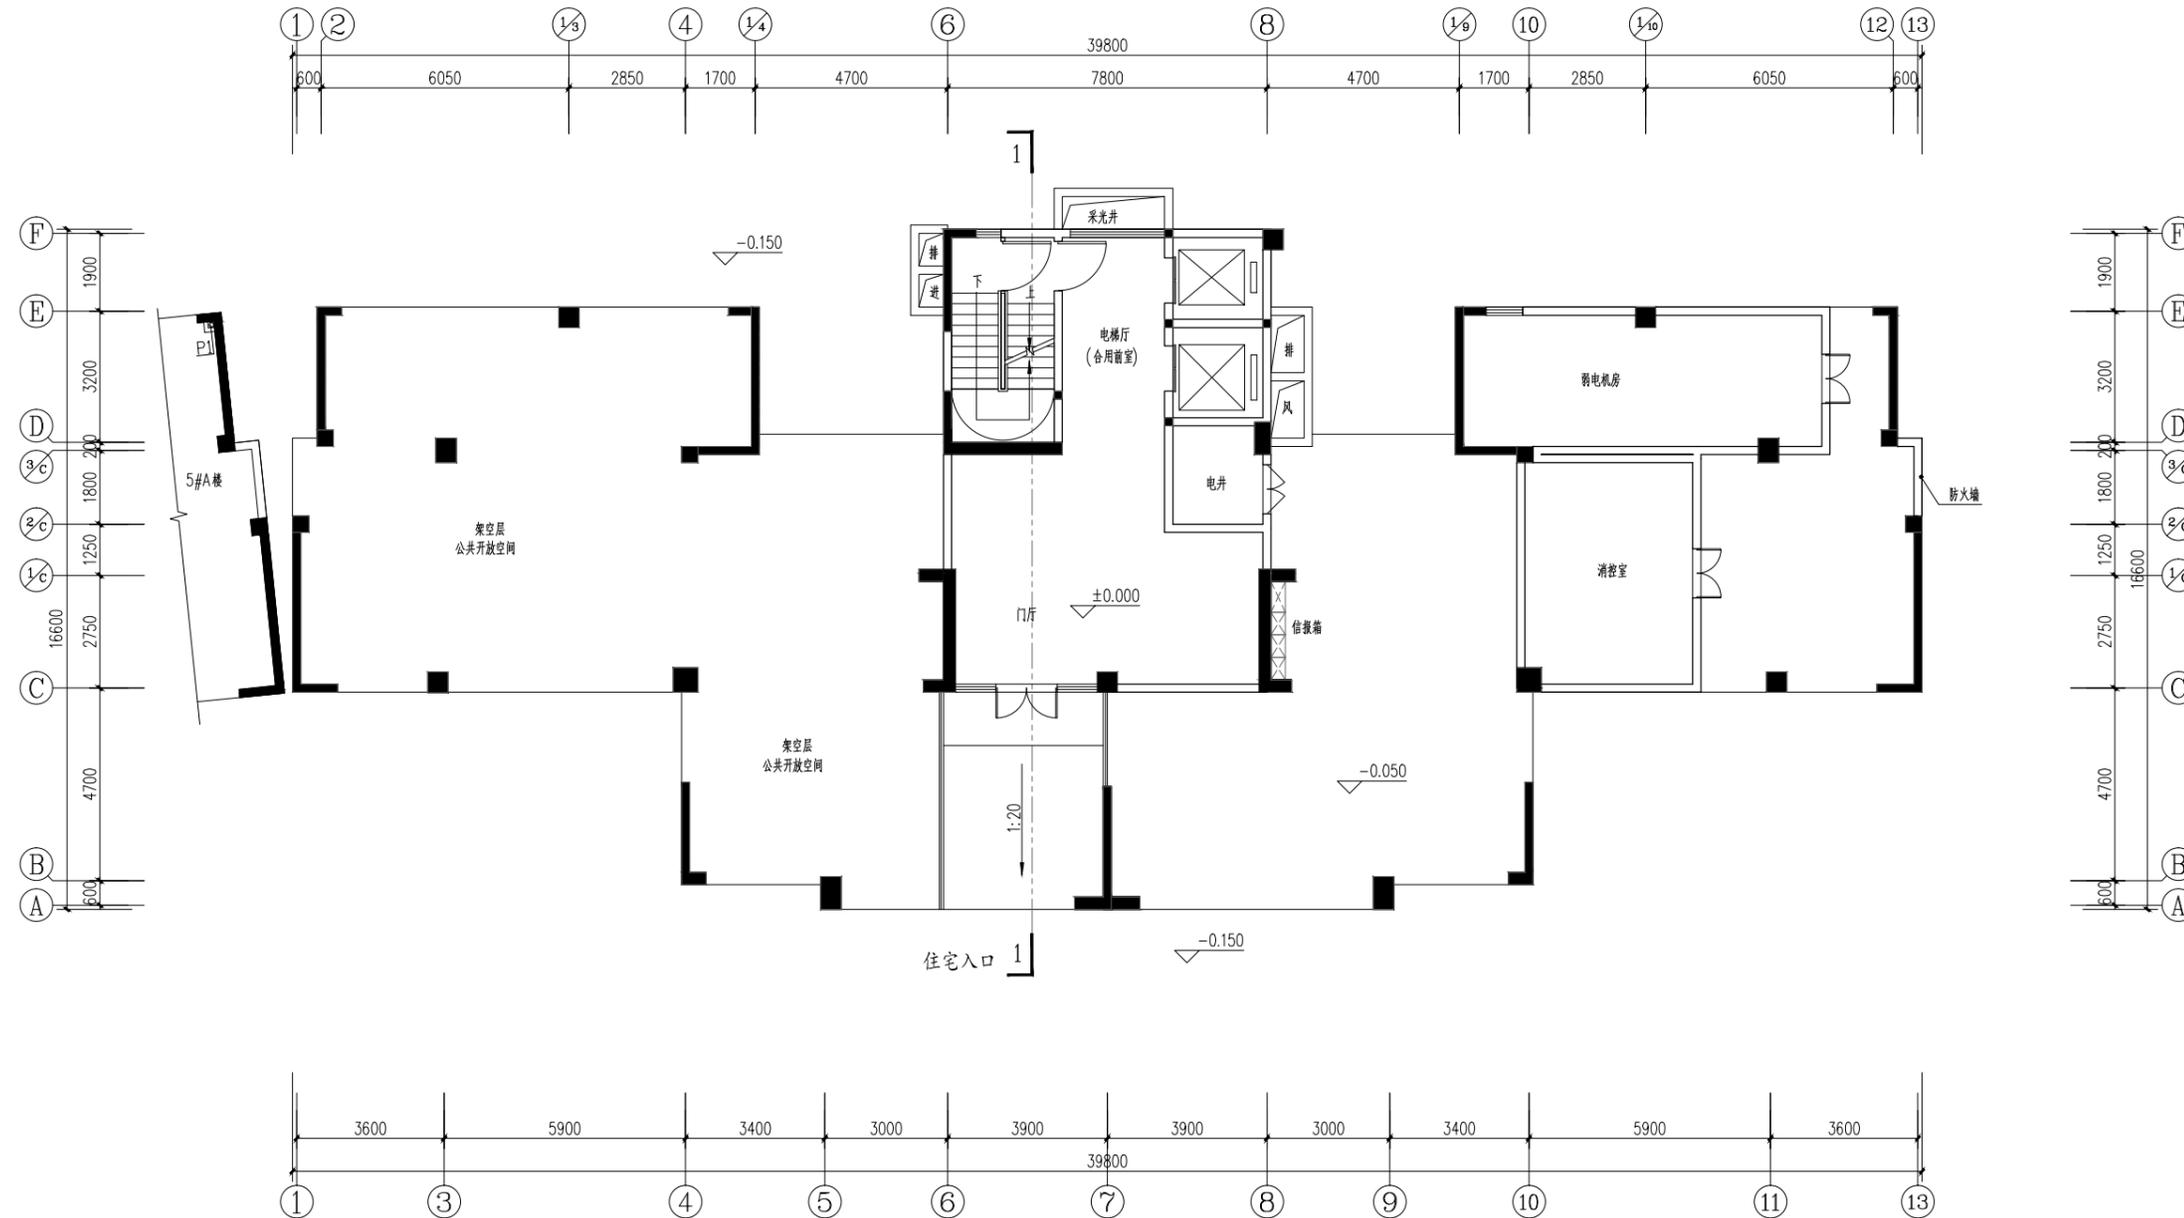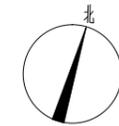

一层平面图



单位名称: 
 福建一建集团有限公司
 Fujian First Construction Group Co., Ltd.
 工程设计甲级证书编号: A135004919
 Design Certificate No:
 地址: 三明市新市中路395号9-11层
 邮编: POSTCODE: 365000
 电话: TEL: 0598-8310595
 传真: FAX: 0598-8310595
 电邮: fjjj@163.com
 网址: http://www.fjjjt.com

备注:
 1. 本图应以所标注尺寸为准, 不得以比例量取;
 2. 本图须经规划主管部门、施工图审查、消防
 主管部门审批审查通过后方可使用;
 3. 本图之版权归福建一建集团有限公司所有,
 仅限本工程使用, 未经本公司授权不得转
 让、复制或任何形式的复制和重复使用;
 4. 本图必须签字并加盖设计专用章方可用于施工;
 5. 本套图纸中设计专用章与公章具有同等效力。

图纸专用章	
注册建筑师执业章	
注册结构师执业章	
施工图审查单位	
施工图审查合格书编号	
工程名称	博学佳园
子项名称	5#B楼
建设单位	福建一建集团有限公司
审定	陈强
项目负责人	周成才
专业负责人	周成才
审核	王海帆
校对	林明
设计	谢明辉
制图	谢明辉
图纸名称	一层平面图
工程编号	FJJJ-2021-2018-1-2002
图别	建筑
图号	03a
设计阶段	施工图
版本	第三版
出版日期	2022.09

专业	建筑
日期	
姓名	
专业	给排水
日期	
姓名	
专业	电气
日期	
姓名	
专业	暖通
日期	
姓名	

5#B 屋面平面图 变更前

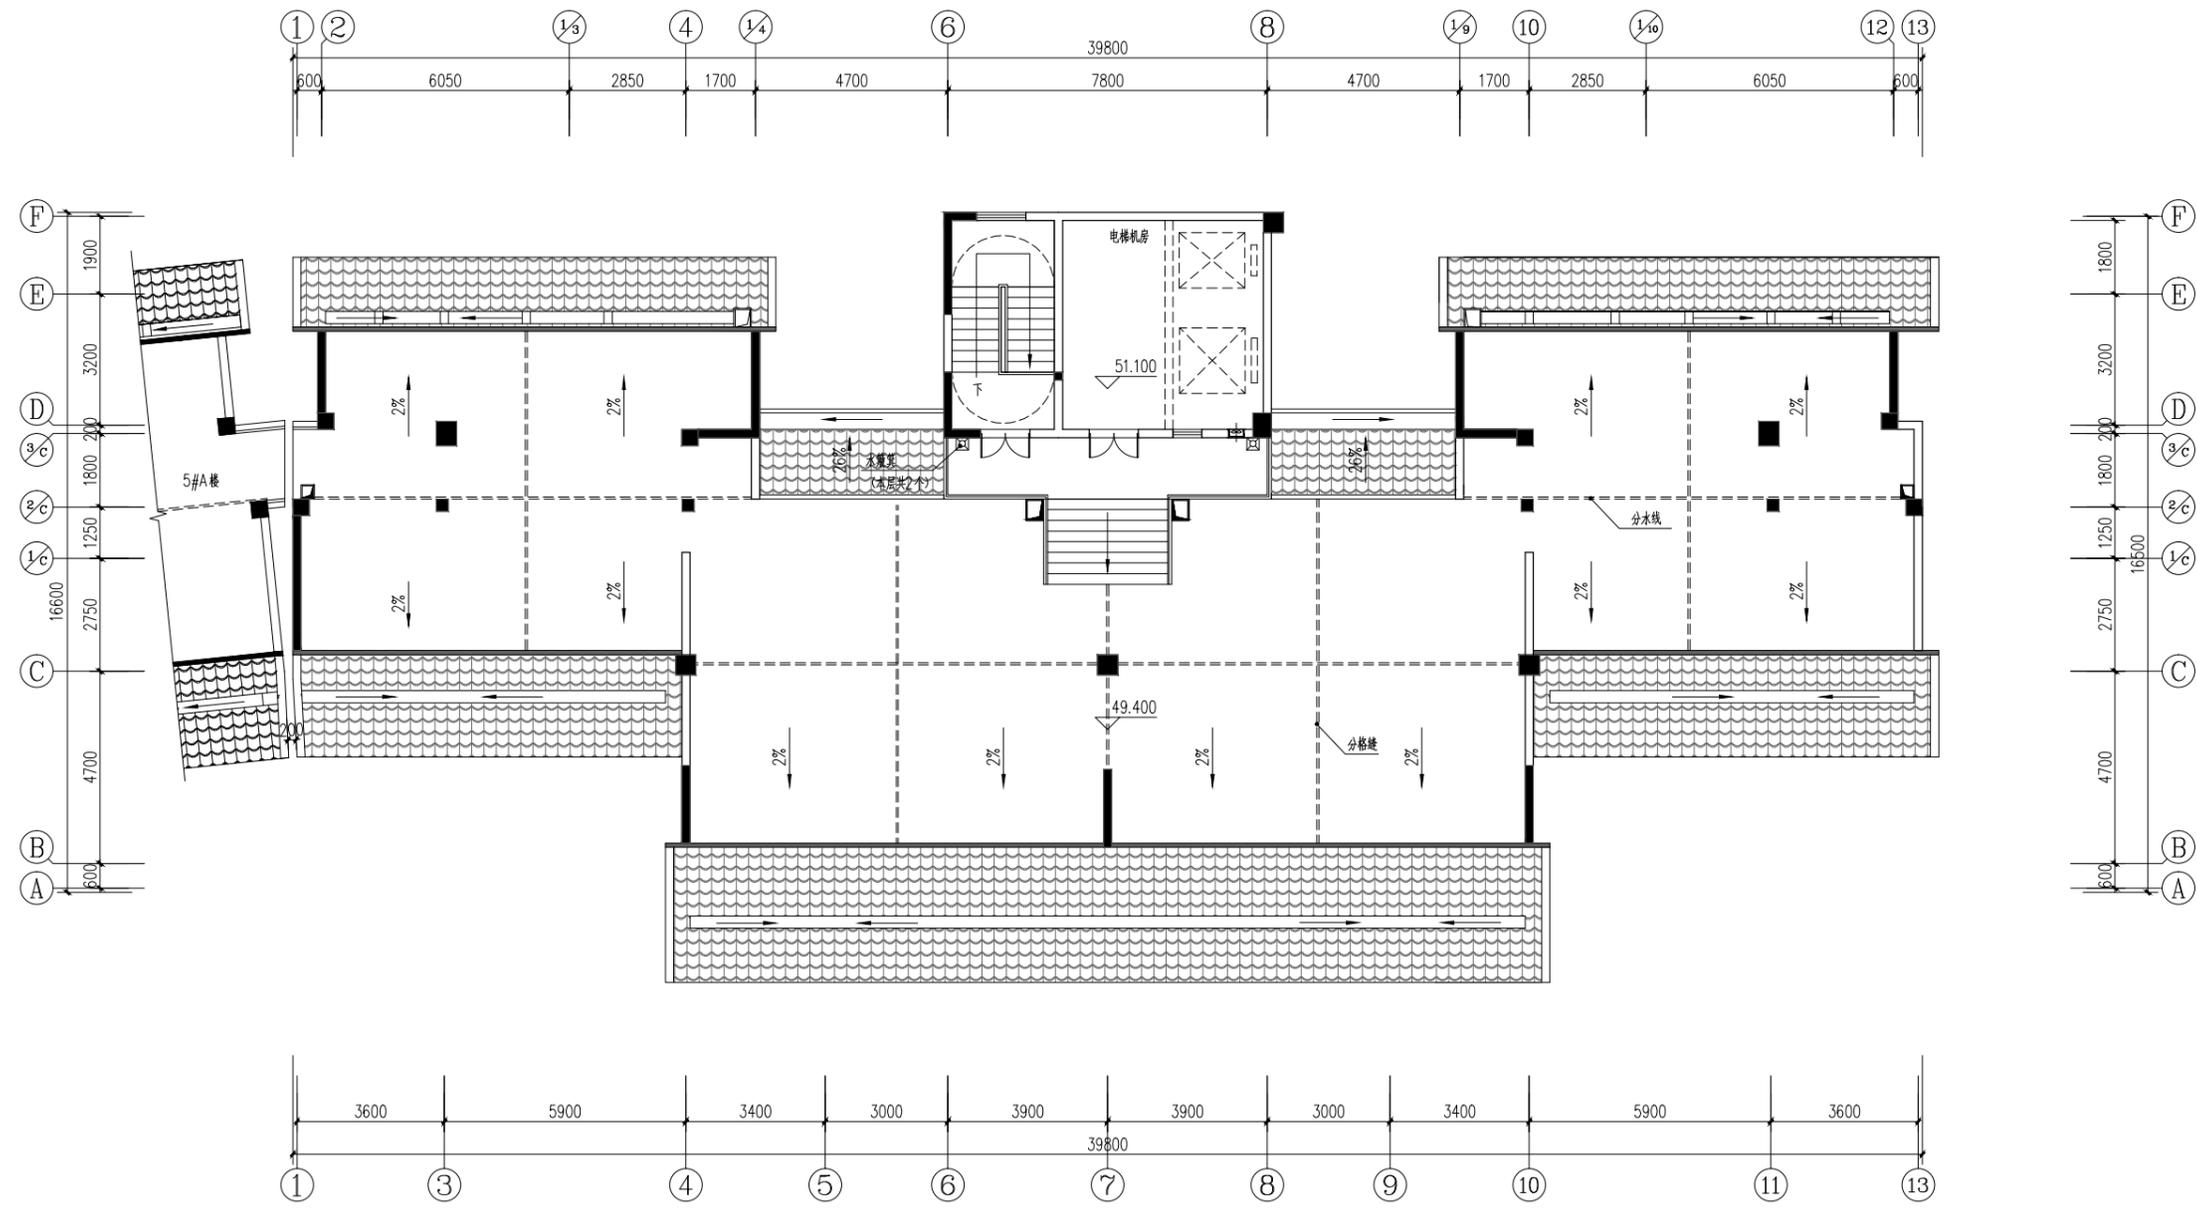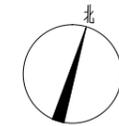

屋面平面图

单位名称: 
 福建一建集团有限公司
 Fujian First Construction Group Co., Ltd.
 工程设计甲级证书编号: A135004919
 Design Certificate No:
 地址: 三明市新市中路395号9-11层
 邮编: POSTCODE: 365000
 电话: TEL: 0598-8310595
 传真: FAX: 0598-8310595
 电邮: fjsj@163.com
 网址: http://www.fjyjt.com



备注:
 1. 本图应以所标注尺寸为准, 不得以比例量取;
 2. 本图须经规划主管部门、施工图审查、消防
 主管部门审批审查后方可使用;
 3. 本图之版权归福建一建集团有限公司所有,
 仅限本工程使用, 未经本公司授权不得转
 第三, 或以任何形式复制和重复使用;
 4. 本图必须签字并加盖设计专用章方可用于施工;
 5. 本套图纸中设计专用章与公章具有同等效力。

注册建筑师执业章	
注册结构师执业章	
施工图审查单位	
施工图审查合格书编号	
工程名称	博学佳园
子项名称	5#B楼
建设单位	福建一建集团有限公司
审定	陈强
项目负责人	周成才
专业负责人	周成才
审核	王海帆
校对	林明
设计	谢明辉
制图	谢明辉
图纸名称	屋面平面图
工程编号	FJYJ-2021-2018
图别	建施
图号	04a
设计阶段	施工图
版本	第三版
出版日期	2022.09

专业	建筑
日期	
姓名	
专业	给排水
日期	
姓名	
专业	暖通
日期	
姓名	
专业	电气
日期	
姓名	
专业	结构
日期	
姓名	
专业	景观
日期	
姓名	
专业	其他
日期	
姓名	

5#B 屋面平面图 变更后

修改内容：1、1/C~3/C交6~8轴室外台阶调整。

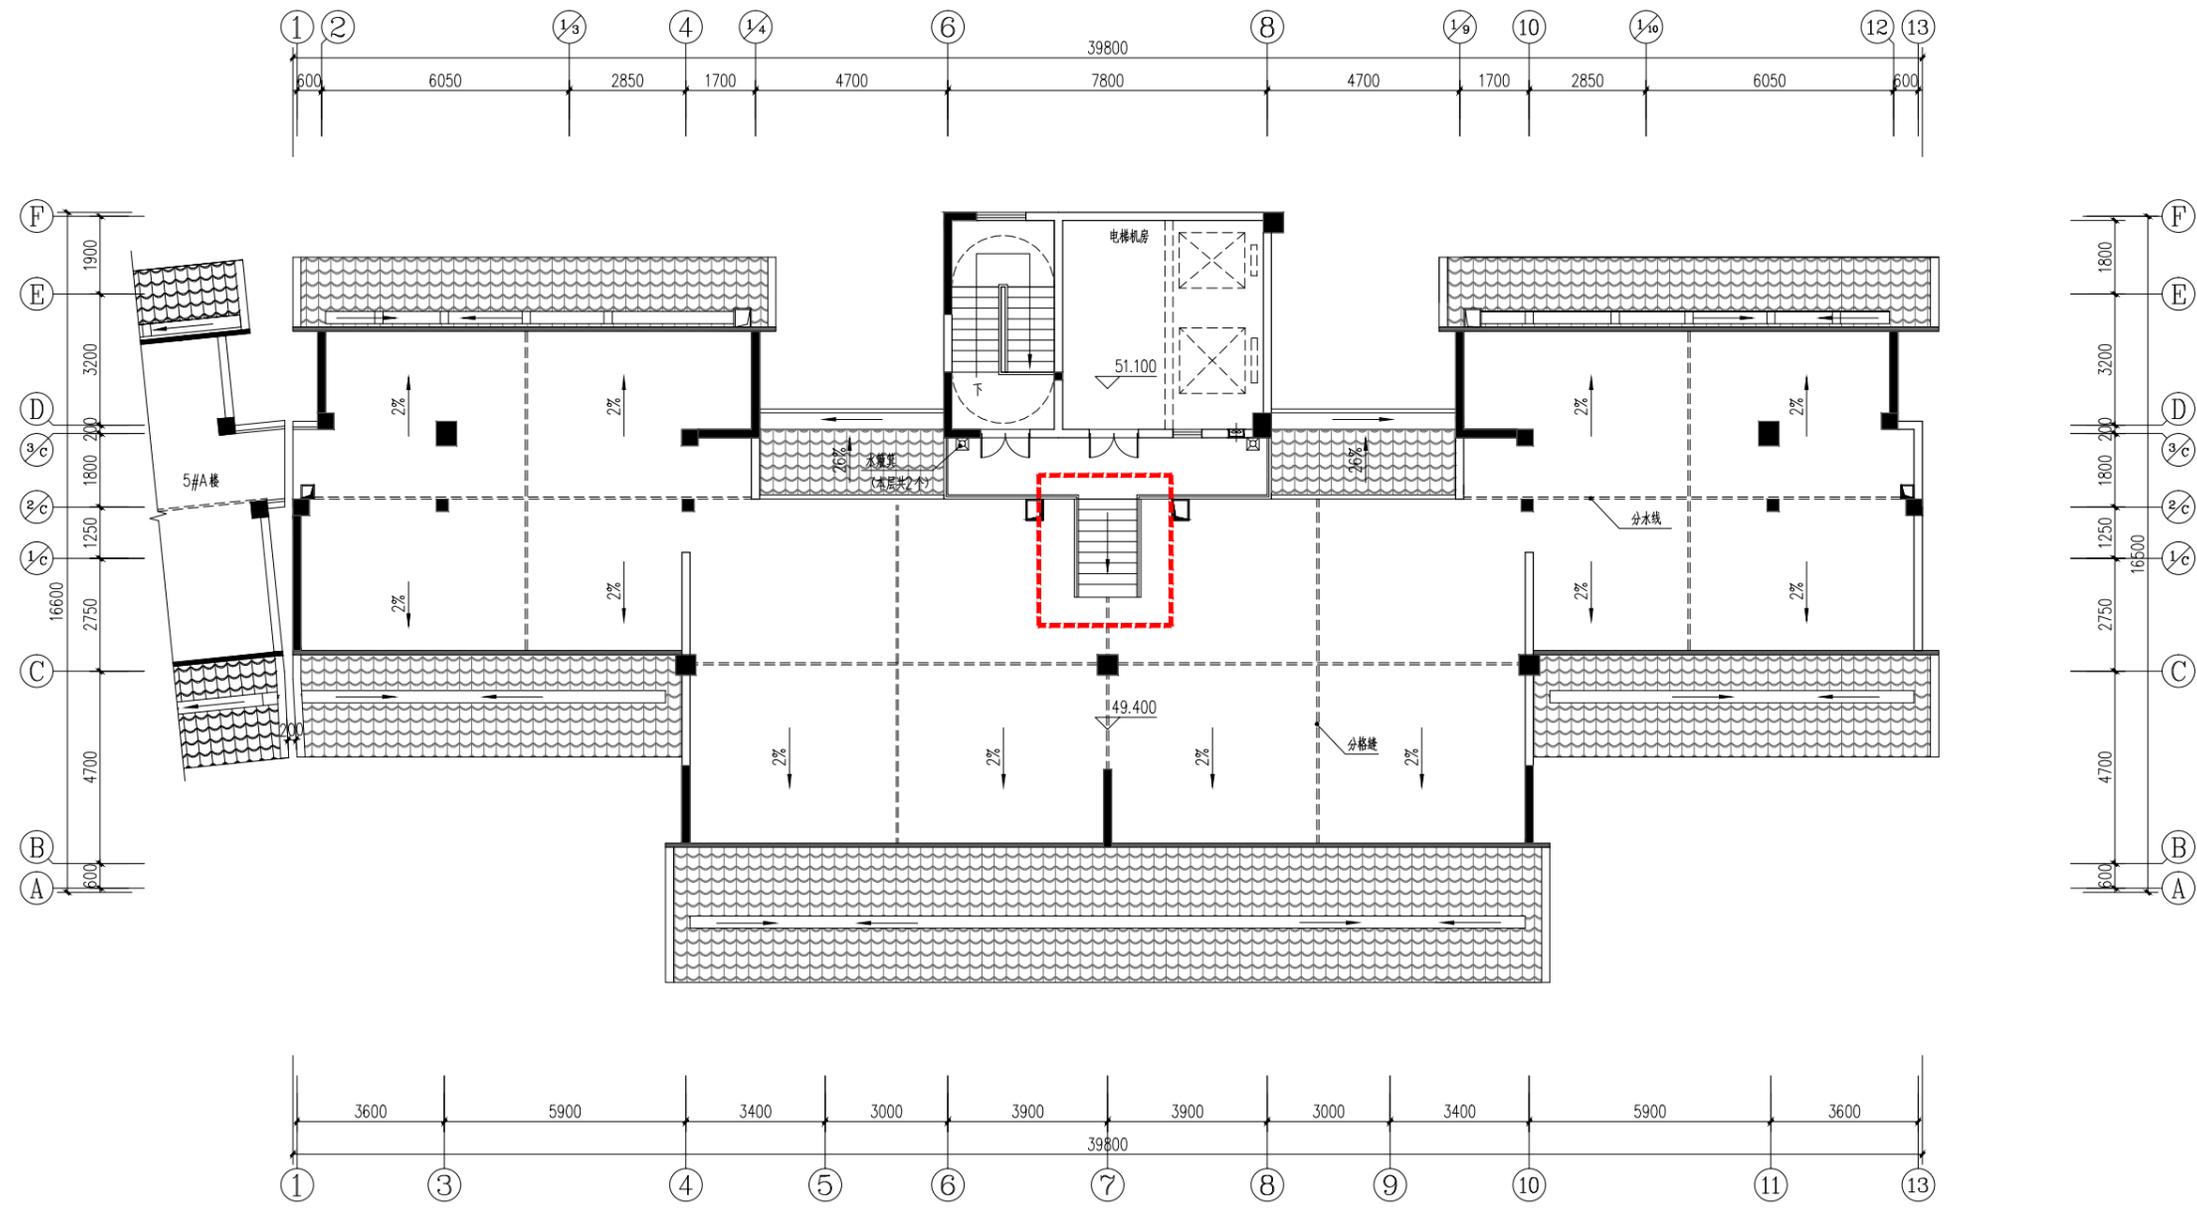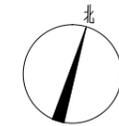



屋面平面图

单位名称:	
福建一建集团有限公司 Fujian First Construction Group Co., Ltd.	
工程设计资质证书编号: A135004919 Design Certificate No:	
地址: 三明市新市中路395号9-11层	
邮编: POSTCODE: 365000	
电话: TEL: 0598-8310595	
传真: FAX: 0598-8310595	
电邮: fjsjy@163.com	
网址: http://www.fjyjt.com	
备注:	
1. 本图应以所标注尺寸为准, 不得以比例量取;	
2. 本图须经规划主管部门、施工图审查、消防、	
主管部门审批审查后方可使用;	
3. 本图之版权归福建一建集团有限公司所有,	
仅限本工程使用, 未经本公司授权不得设计、	
第三方, 或以任何形式复制和重复使用;	
4. 本图必须签字并加盖设计专用章方可用于施工;	
5. 本套图纸中设计专用章与公章具有同等效力。	
图纸专用章	
注册建筑师执业章	
注册结构师执业章	
施工图审查单位	
施工图审查合格书编号	
工程名称	
博学佳园	
子项名称	
5#B楼	
建设单位	
福建一建集团有限公司	
审定	陈强
项目负责人	周成才
专业负责人	周成才
审核	王海帆
校对	林明
设计	谢明辉
制图	谢明辉
图纸名称	
屋面平面图	
工程编号	FJJ-2021-2003
图别	建施
图号	04b
设计阶段	施工图
版本	第三版
出版日期	2022.09

设计更改通知


设计单位：  福建一建集团有限公司 工程设计甲级证书编号：A135004919	工程名称	博学佳园		工程编号	FJYJ-设计-2018 -JZ002
	主送单位	福建一建集团有限公司	抄送单位	质监站，监理单位，施工单位	
	更改原因	<input type="checkbox"/> 原设计图纸错、漏、碰、缺的更正 <input type="checkbox"/> 原设计计算的更正 <input type="checkbox"/> 原构造设计的改进或完善 <input type="checkbox"/> 其它专业设计人员要求配合更改 <input type="checkbox"/> 建设单位要求更改 <input checked="" type="checkbox"/> 施工单位要求更改 <input type="checkbox"/> 地质条件与原资料有出入造成的修改 <input type="checkbox"/> 回复审查意见 <input type="checkbox"/> 施工条件变化		涉及专业	建筑
注：本设计更改通知应由有关部门审查合格后方可用于施工				发文日期	2022.09

6#楼
 一层 1、C轴交6轴~8轴墙体往 F轴方向位移 0.4m 。
 2、D轴~1/C轴交4轴墙体往1轴方向位移 0.2m 。
 以下内容空白

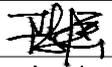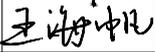审定	陈 强		项目负责人	周成才		校 对	林 明	
审 核	王海帆		专业负责	周成才		设 计	谢明辉	

日期	
姓名	
专业	
日期	
姓名	
专业	

6# 一层平面图 变更前

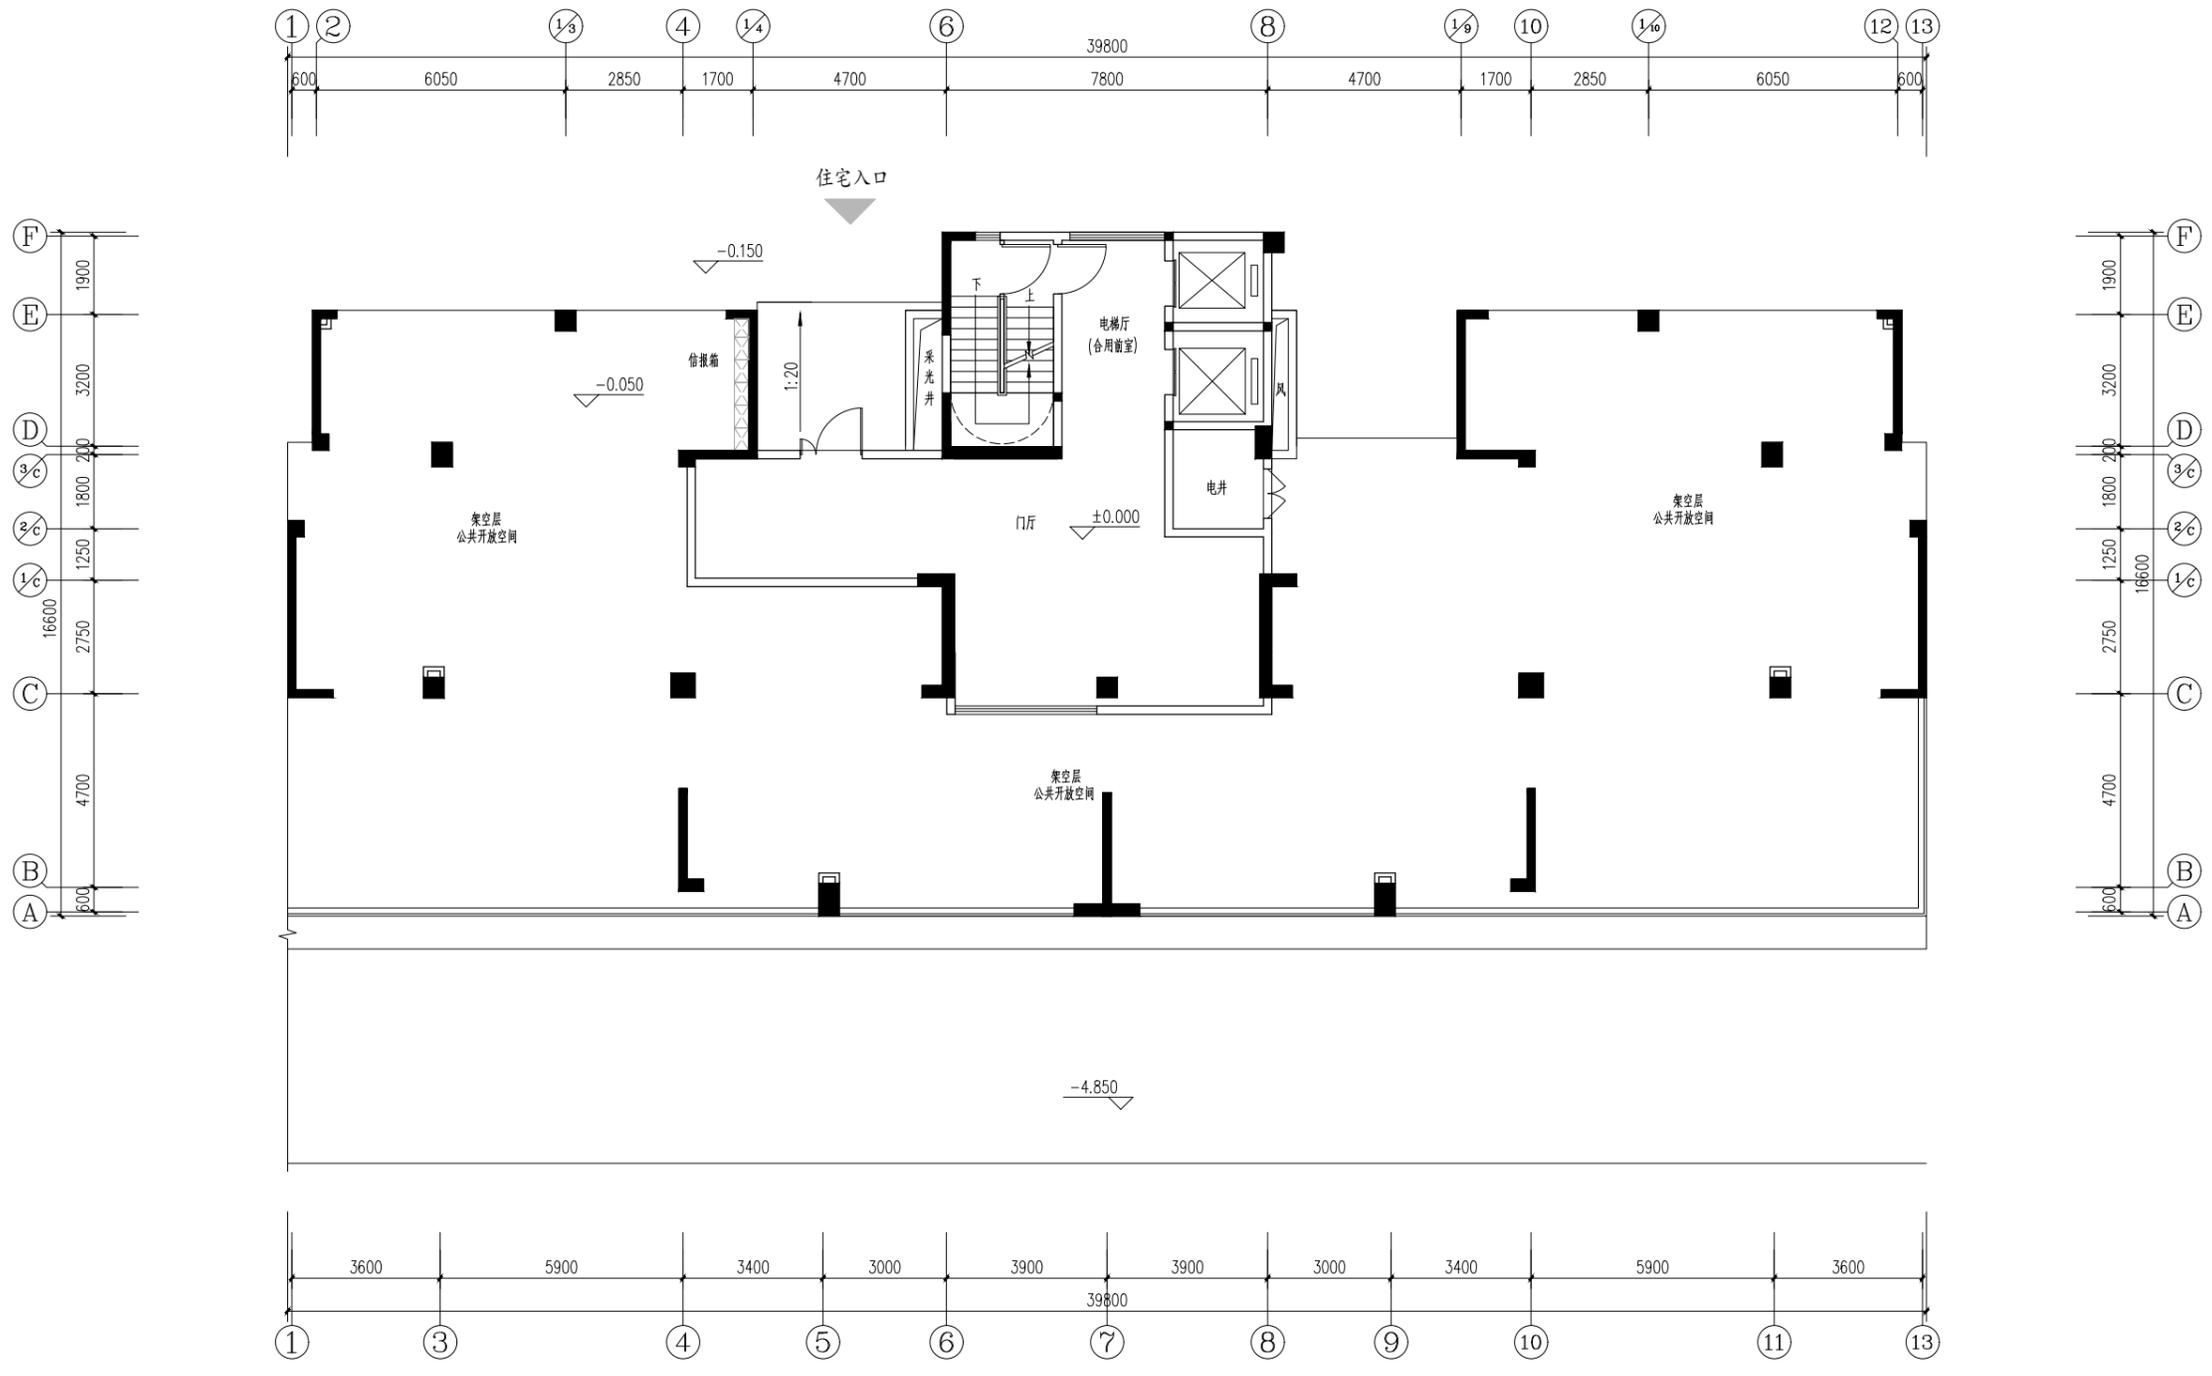


一层平面图

单位名称:	
福建一建集团有限公司	
Fujian First Construction Group Co., Ltd.	
工程设计甲级证书编号: A135004919	
Design Certificate No:	
地址: 三明市新市中路395号9-11层	
邮编: POSTCODE: 365000	
电话: TEL: 0598-8310595	
传真: FAX: 0598-8310595	
电邮: fjjy@163.com	
网址: http://www.fjjjt.com	
备注:	
1. 本图应以所标注尺寸为准, 不得以比例量取;	
2. 本图须经规划主管部门、施工图审查、消防主管部门审批通过后方可使用;	
3. 本图之版权归福建一建集团有限公司所有, 仅限本工程使用, 未经本公司授权不得转让给第三方, 或以任何形式复制和重复使用;	
4. 本图必须签字并加盖设计专用章方可用于施工;	
5. 本套图纸中设计专用章与公章具有同等效力。	
图章	
注册建筑师执业章	
注册结构师执业章	
施工图审查单位	
施工图审查合格书编号	
工程名称	博学佳园
子项名称	6#楼
建设单位	福建一建集团有限公司
审定	陈强
项目负责人	周成才
专业负责人	周成才
审核	王海帆
校对	林明
设计	谢明辉
制图	谢明辉
图名	一层平面图
工程编号	FJJ-设计2018-10002
设计阶段	施工图
图别	建筑
版本	第三版
图号	05a
出图日期	2022.09

日期	
姓名	
专业	
日期	
姓名	
专业	

6# 一层平面图 变更后

修改内容: 1、C轴交6轴~8轴墙体往F轴方向位移0.4m。
2、D轴~1/C轴交4轴墙体往1轴方向位移0.2m。

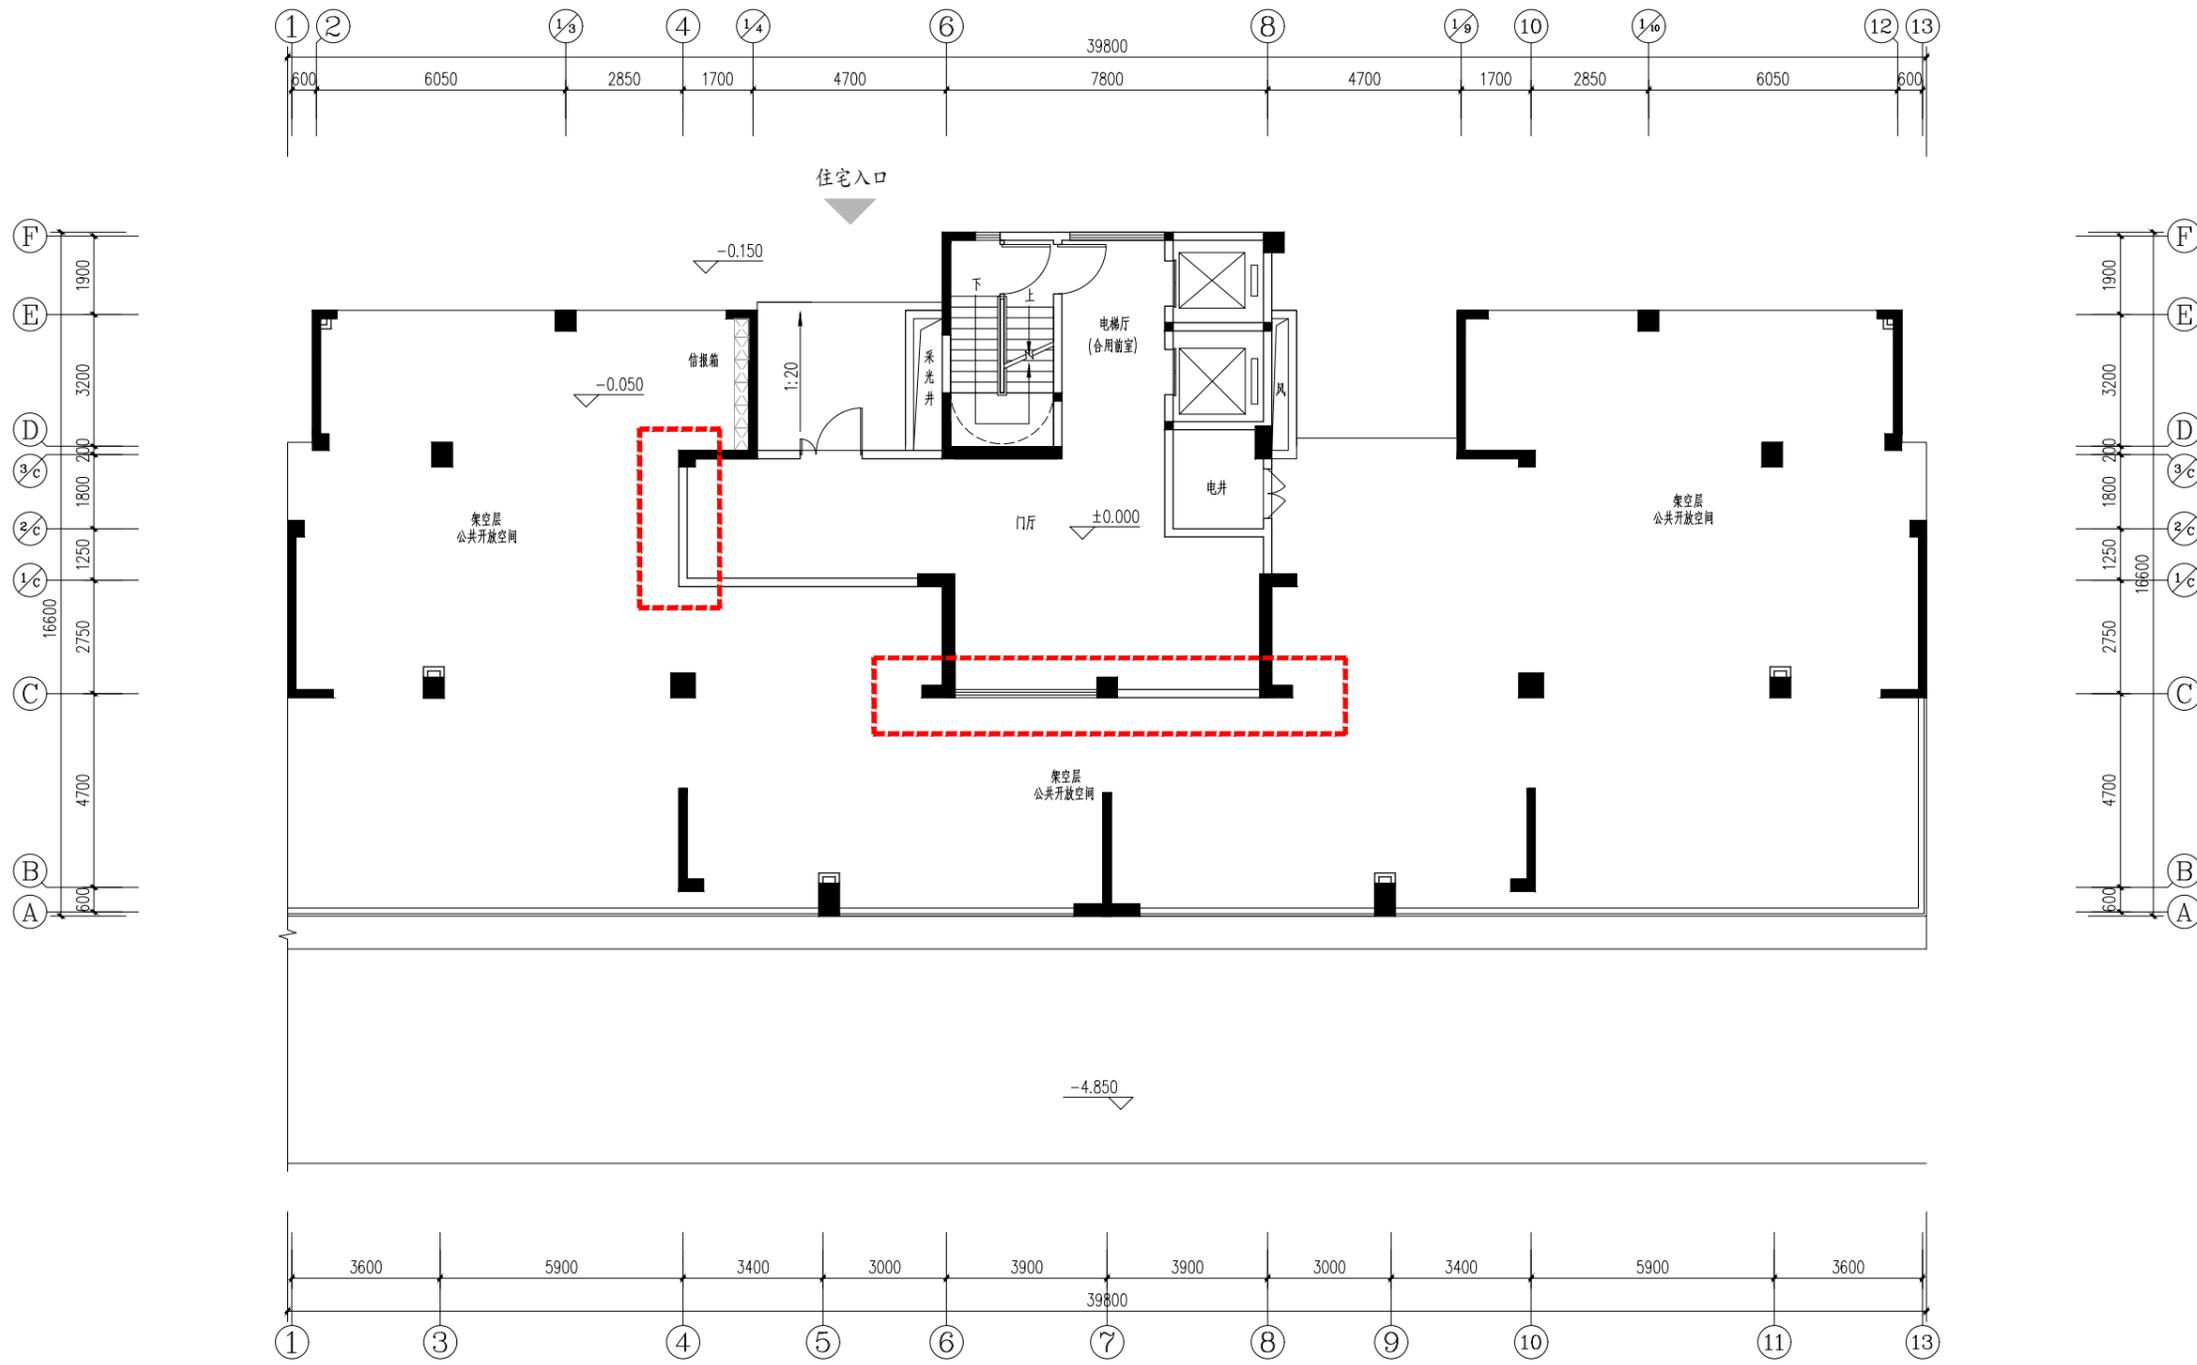

一层平面图

单位名称:		福建一建集团有限公司 Fujian First Construction Group Co., Ltd.	
地址:		三明市新市中路395号9-11层	
邮编:		POSTCODE: 365000	
电话:		TEL: 0598-8310595	
传真:		FAX: 0598-8310595	
电邮:		fjyjsjy@163.com	
网址:		http://www.fyjjt.com	
备注:			
1. 本图应以所标注尺寸为准, 不得以比例量取。			
2. 本图须经规划主管部门、施工图审查、消防主管部门审批通过后方可使用。			
3. 本图之版权归福建一建集团有限公司所有, 仅限本工程使用, 未经本公司授权不得转让给第三方, 或以任何形式复制和重复使用。			
4. 本图必须签字并加盖设计专用章方可用于施工。			
5. 本套图纸中设计专用章与公章具有同等效力。			
图纸专用章			
注册建筑师执业章			
注册结构师执业章			
施工图审查单位			
施工图审查合格书编号			
工程名称		博学佳园	
子项名称		6#楼	
建设单位		福建一建集团有限公司	
审定	陈强		
项目负责人	周成才		
专业负责人	周成才		
审核	王海帆		
校对	林明		
设计	谢明辉		
制图	谢明辉		
图纸名称			
一层平面图			
工程编号	FJY-设计2018-10002	设计阶段	施工图
图别	建施	版本	第三版
图号	05b	出图日期	2022.09

设计更改通知

设计单位：  福建一建集团有限公司 工程设计甲级证书编号：A135004919	工程名称	博学佳园		工程编号	FJYJ-设计-2018 -JZ002	
	主送单位	福建一建集团有限公司	抄送单位	质监站，监理单位，施工单位		
	更改原因	<input type="checkbox"/> 原设计图纸错、漏、碰、缺的更正 <input type="checkbox"/> 原设计计算的更正 <input type="checkbox"/> 原构造设计的改进或完善 <input type="checkbox"/> 其它专业设计人员要求配合更改 <input type="checkbox"/> 建设单位要求更改 <input checked="" type="checkbox"/> 施工单位要求更改 <input type="checkbox"/> 地质条件与原资料有出入造成的修改 <input type="checkbox"/> 回复审查意见 <input type="checkbox"/> 施工条件变化			涉及专业	建筑
注：本设计更改通知应由有关部门审查合格后方可用于施工					发文日期	2022.09

7#楼

一层 1、7~8轴交 E~F轴增设墙体及开门。

2、9轴交 B~C轴栏杆往 8轴移动 0.60m。




3、4轴交 C轴增设风井。

4、1~5轴交 C~D轴墙体往 B轴移动 0.05m。

二层 1、6~7轴交 F轴墙体往 G轴移动 0.05m。

三—十六层平面图 1、6~7轴交 F轴墙体往 G轴移动 0.05m。


屋面平面图 1、E轴交 5~8轴墙体调整。

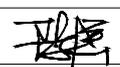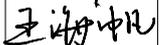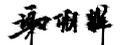审定	陈 强		项目负责	周成才		校对	林 明	
审核	王海帆		专业负责	周成才		设计	谢明辉	

专业	建筑
日期	
姓名	
专业	建筑
日期	
姓名	
专业	建筑
日期	
姓名	

7# 一层平面图 变更后

- 修改内容:
- 1、7~8轴交E~F轴增设墙体及开门。
 - 2、9轴交B~C轴栏杆往8轴移动0.60m。
 - 3、4轴交C轴增设风井。
 - 4、1~5轴交C~D轴墙体往B轴移动0.05m。

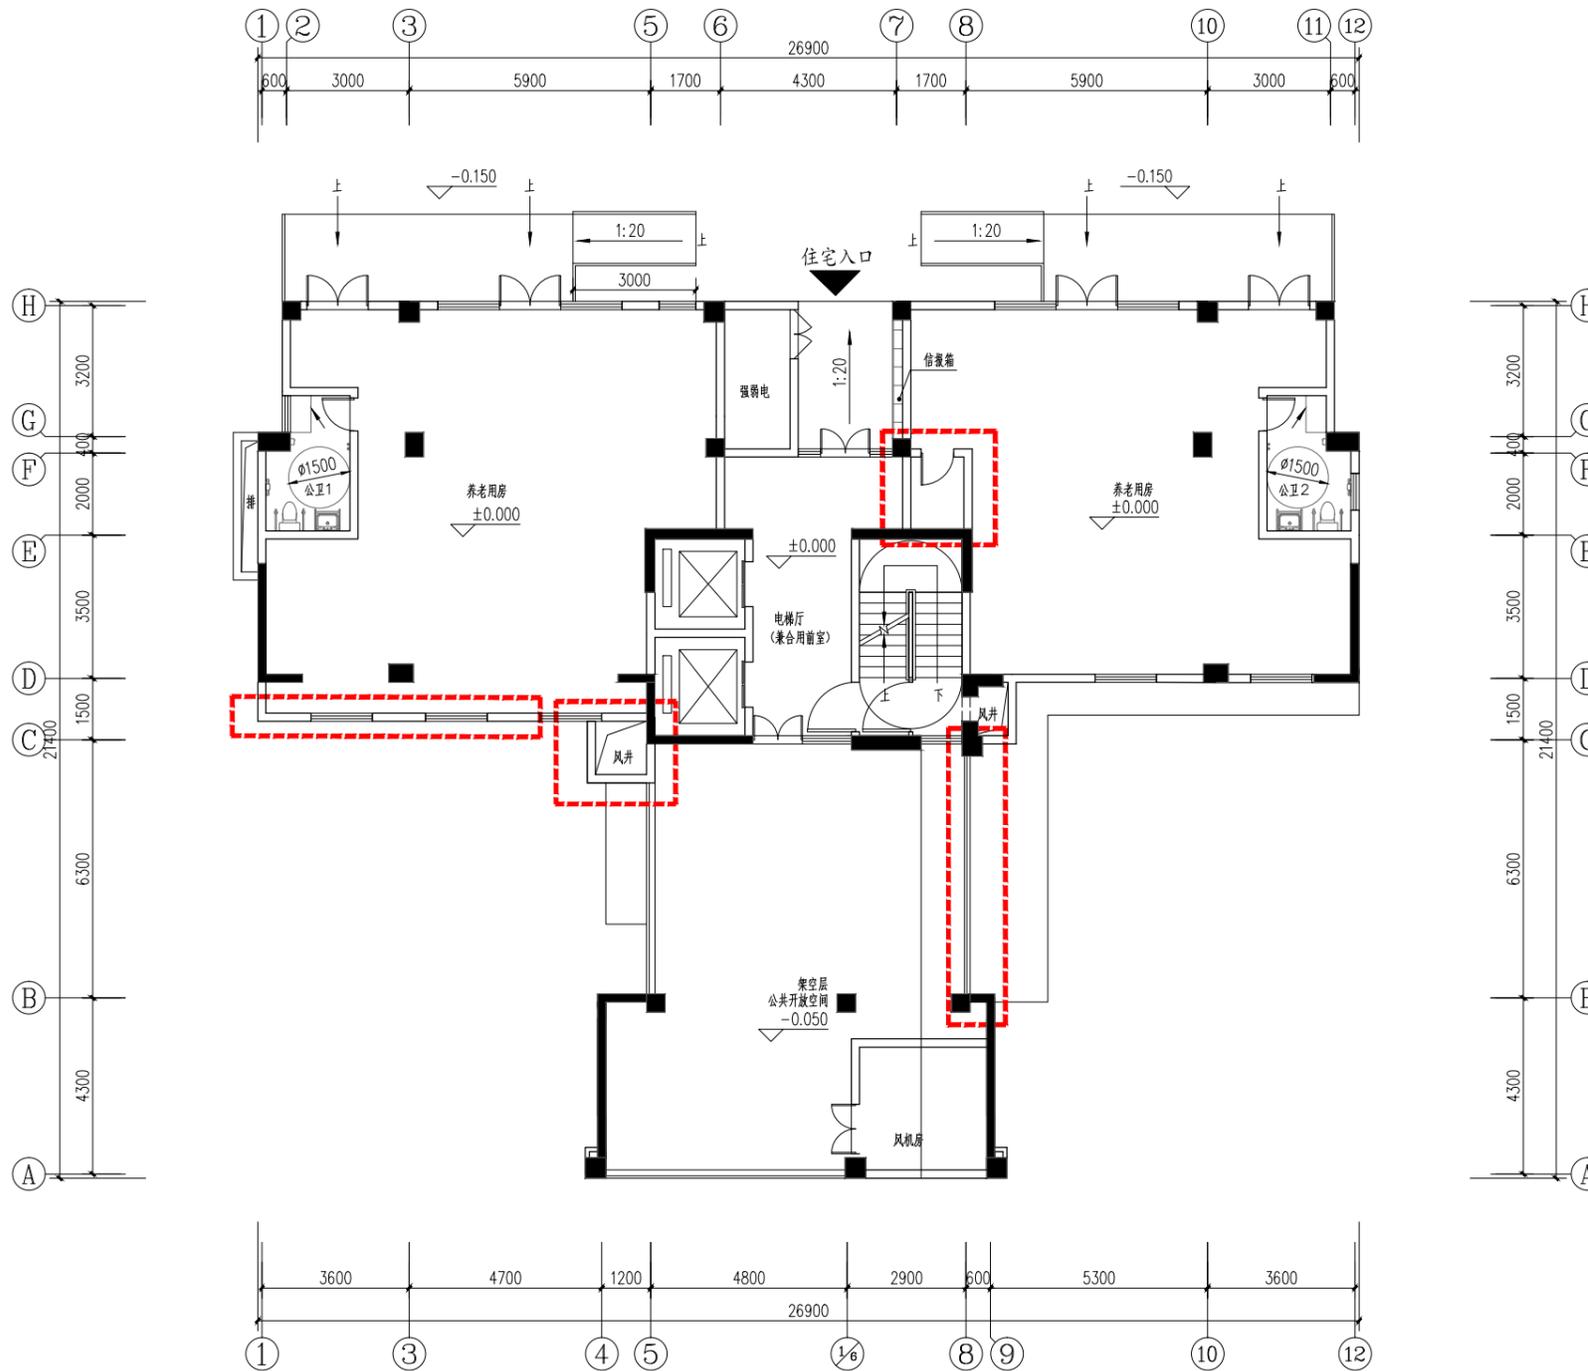

一层平面图

单位名称: 福建一建集团有限公司
 Fujian First Construction Group Co., Ltd.
 工程设计资质证书编号: A135004919
 Design Certificate No:
 地址: 三明市新市中路395号9-11层
 邮编: POSTCODE: 365000
 电话: TEL: 0598-8310595
 传真: FAX: 0598-8310595
 电邮: fjsjy@163.com
 网址: http://www.fyj1jt.com






备注:

1. 本图应以所标注尺寸为准, 不得以比例量取;
2. 本图须经规划主管部门、施工图审查、消防主管部门审批审查通过后方可使用;
3. 本图之版权归福建一建集团有限公司所有, 仅限本工程使用, 未经本公司授权不得转给第三方, 或以任何形式复制和重复使用;
4. 本图必须签字盖章设计专用章方可用于施工;
5. 本套图纸中设计专用章与公章具有同等效力。

图章专用章	
注册建筑师执业章	
注册结构师执业章	
施工图审查单位	
施工图审查合格书编号	
工程名称	博学佳园
子项名称	7#楼
建设单位	福建一建集团有限公司
审定	陈强
项目负责人	周成才
专业负责人	周成才
审核	王海帆
校对	林明
设计	谢明辉
制图	谢明辉
图纸名称	一层平面图
工程编号	FJJ-2021-2002
图别	建施
图号	06b
设计阶段	施工图
版本	第三版
出版日期	2022.09

日期	
姓名	
专业	
日期	
姓名	
专业	

7# 二层平面图 变更前

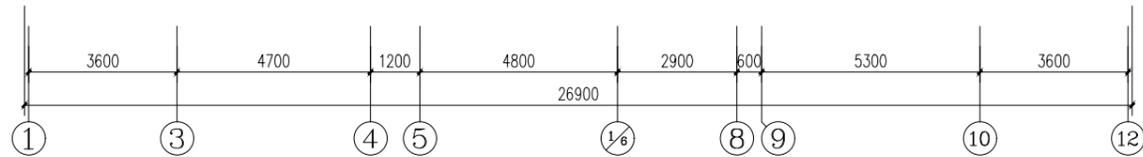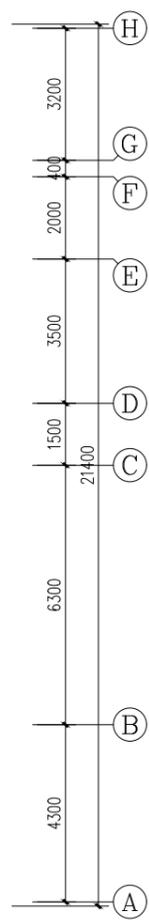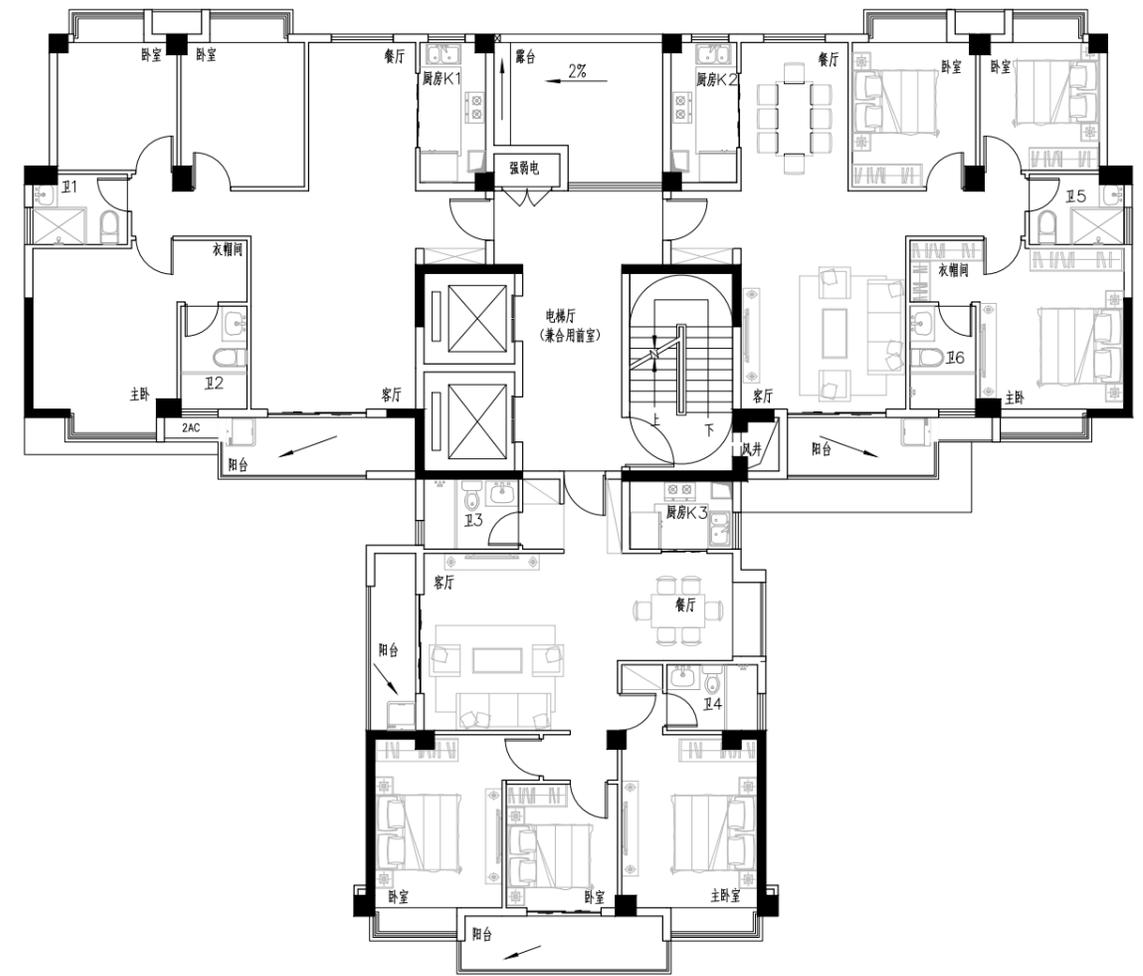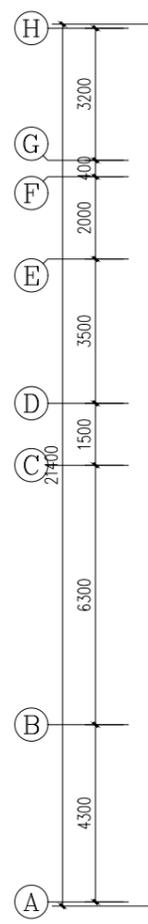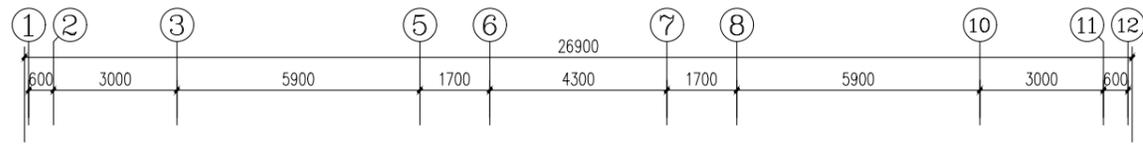

二层平面图

单位名称:
 福建一建集团有限公司
 Fujian First Construction Group Co., Ltd.
 工程设计甲级证书编号: A135004919
 Design Certificate No:
 地址: 三明市新市中路395号9-11层
 邮编: POSTCODE: 365000
 电话: TEL: 0598-8310595
 传真: FAX: 0598-8310595
 电邮: fjjysjy@163.com
 网址: http://www.fjjjt.com




1. 本图应以所标注尺寸为准, 不得以比例量取;
2. 本图须经规划主管部门、施工图审查、消防主管部门审批审查通过后方可使用;
3. 本图之版权归福建一建集团有限公司所有, 仅限本工程使用, 未经本公司授权不得转让、复制或形式复制和重复使用;
4. 本图必须签字并加盖设计专用章方可用于施工;
5. 本套图纸中设计专用章与公章具有同等效力。

图纸专用章
注册建筑师执业章
注册结构师执业章
施工图审查单位
施工图审查合格书编号
工程名称 博学佳园
子项名称 7#楼
建设单位 福建一建集团有限公司
审定 陈强
项目负责人 周成才
专业负责人 周成才
审核 王海帆
校对 林明
设计 谢明辉
制图 谢明辉
图纸名称 二层平面图
工程编号 FJJJ-设计2018-12002
设计阶段 施工图
图别 建施
版本 第三版
图号 07a
出版日期 2022.09

专业	建筑
日期	
姓名	
专业	建筑
日期	
姓名	
专业	建筑
日期	
姓名	

7# 三-十六层平面图 变更后

修改内容: 1、6~7轴交F轴墙体往G轴移动0.05m。

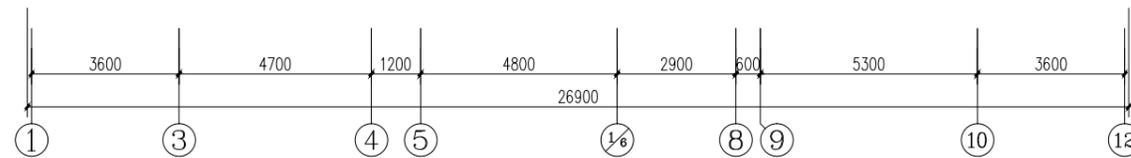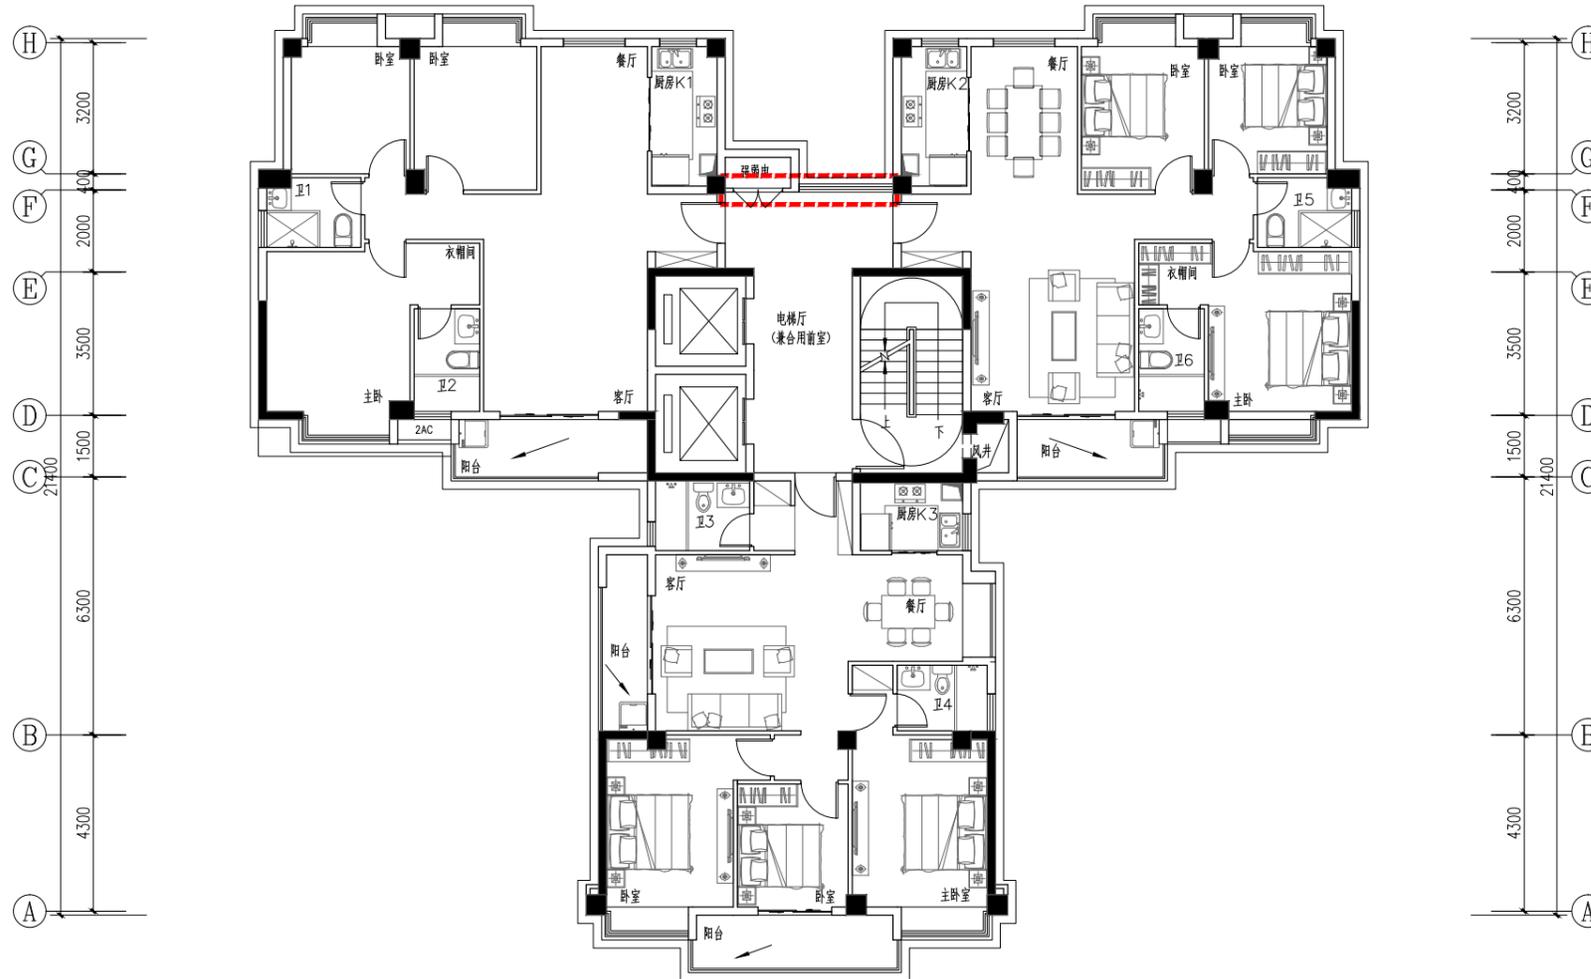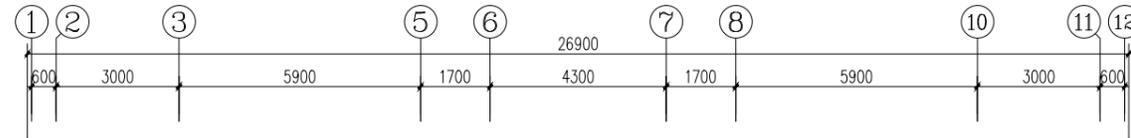






三-十六层平面图

单位名称: 福建一建集团有限公司
 Fujian First Construction Group Co., Ltd.
 工程设计资质证书编号: A135004919
 Design Certificate No:
 地址: 三明市新市中路395号9-11层
 邮编: POSTCODE: 365000
 电话: TEL: 0598-8310595
 传真: FAX: 0598-8310595
 电邮: fjsjy@163.com
 网址: http://www.fyj1jt.com

备注:
 1. 本图应以所标注尺寸为准, 不得以比例量取;
 2. 本图须经规划主管部门、施工图审查、消防
 主管部门审批审查后方可使用;
 3. 本图之版权归福建一建集团有限公司所有,
 仅限本工程使用, 未经本公司授权不得转给
 第三方, 或以任何形式复制和重复使用;
 4. 本图必须签字盖章设计专用章方可用于施工;
 5. 本套图纸中设计专用章与公章具有同等效力。

注册建筑师执业章	
注册结构师执业章	
施工图审查单位	
施工图审查合格书编号	
工程名称	博学佳园
子项名称	7#楼
建设单位	福建一建集团有限公司
审定	陈强
项目负责人	周成才
专业负责人	周成才
审核	王海帆
校对	林明
设计	谢明辉
制图	谢明辉
图纸名称	三-十六层平面图
工程编号	FJ11-2018-12002
图别	建施
图号	08b
设计阶段	施工图
版本	第三版
出图日期	2022.09

7# 屋面平面图 变更前

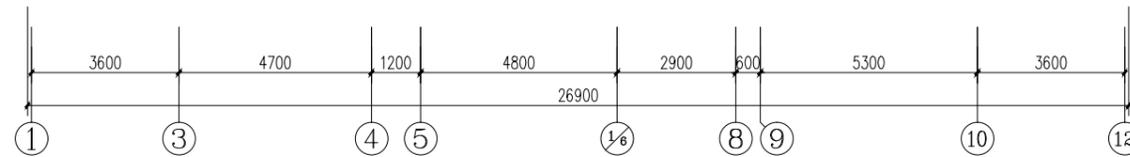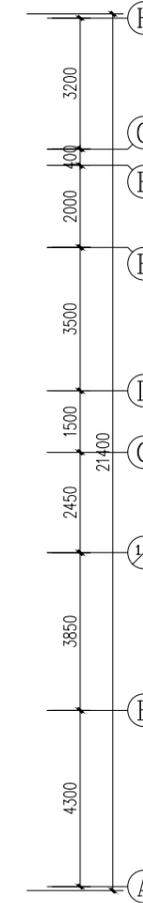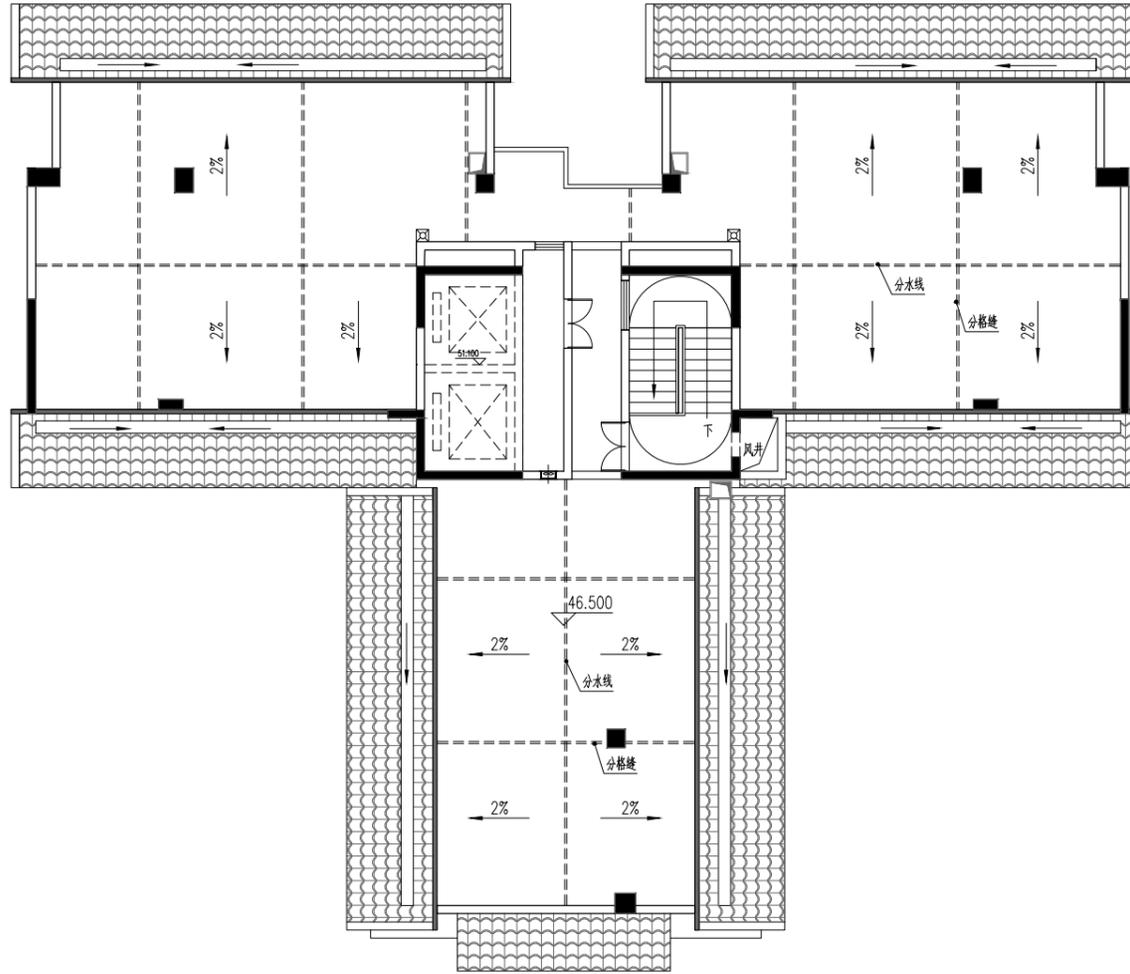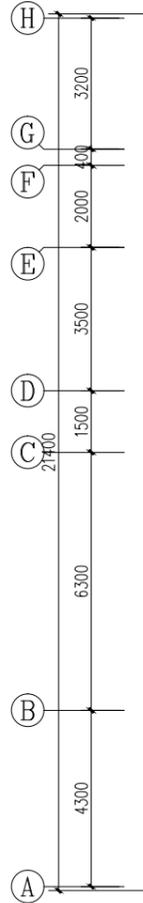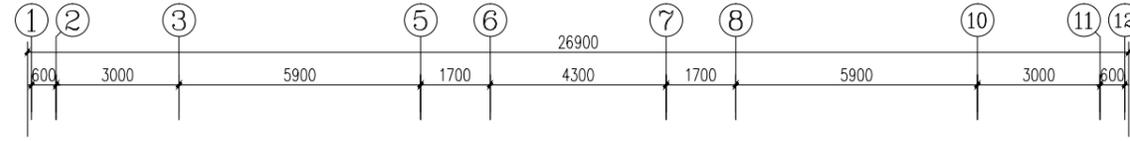

屋面平面图

单位名称:
 福建一建集团有限公司
 Fujian First Construction Group Co., Ltd.
 工程设计资质证书编号: A135004919
 Design Certificate No:
 地址: 三明市新市中路395号9-11层
 邮编: POSTCODE: 365000
 电话: TEL: 0598-8310595
 传真: FAX: 0598-8310595
 电邮: fjjstj@163.com
 网址: http://www.fjyjt.com

1. 本图应以所标注尺寸为准, 不得以比例量取;
 2. 本图须经规划主管部门、施工图审查、消防
 主管部门审批审查通过后方可使用;
 3. 本图之版权归福建一建集团有限公司所有,
 仅限本工程使用, 未经本公司授权不得转让
 第三方, 或以任何形式复制和重复使用;
 4. 本图必须签字并加盖设计专用章方可用于施工;
 5. 本套图集中设计专用章与公章具有同等效力。

注册建筑师执业章	
注册结构师执业章	
施工图审查单位	
施工图审查合格书编号	
工程名称	博学佳园
子项名称	7#楼
建设单位	福建一建集团有限公司
审定	陈强
项目负责人	周成才
专业负责人	周成才
审核	王海帆
校对	林明
设计	谢明辉
制图	谢明辉
图纸名称	屋面平面图
工程编号	FJJ-2018-12002
图别	建施
图号	09a
设计阶段	施工图
版本	第三版
出图日期	2022.09

设计更改通知


设计单位：  福建一建集团有限公司 工程设计甲级证书编号：A135004919	工程名称	博学佳园		工程编号	FJYJ-设计-2018 -JZ002
	主送单位	福建一建集团有限公司	抄送单位	质监站，监理单位，施工单位	
	更改原因	<input type="checkbox"/> 原设计图纸错、漏、碰、缺的更正 <input type="checkbox"/> 原设计计算的更正 <input type="checkbox"/> 原构造设计的改进或完善 <input type="checkbox"/> 其它专业设计人员要求配合更改 <input type="checkbox"/> 建设单位要求更改 <input checked="" type="checkbox"/> 施工单位要求更改 <input type="checkbox"/> 地质条件与原资料有出入造成的修改 <input type="checkbox"/> 回复审查意见 <input type="checkbox"/> 施工条件变化		涉及专业	建筑
注：本设计更改通知应由有关部门审查合格后方可用于施工				发文日期	2022.09

8#楼

一层 1、3轴交 A至 B轴取消开门。


2、A轴~B轴交 1~3轴墙体调整。

以下内容空白

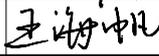审定	陈 强		项目负责人	周成才		校对	林 明	
审核	王海帆		专业负责	周成才		设计	谢明辉	

专业	姓名	日期
建筑	陈强	
结构	周成才	
给排水	周成才	
暖通	周成才	
电气	周成才	
其他		

8# 一层平面图 变更前

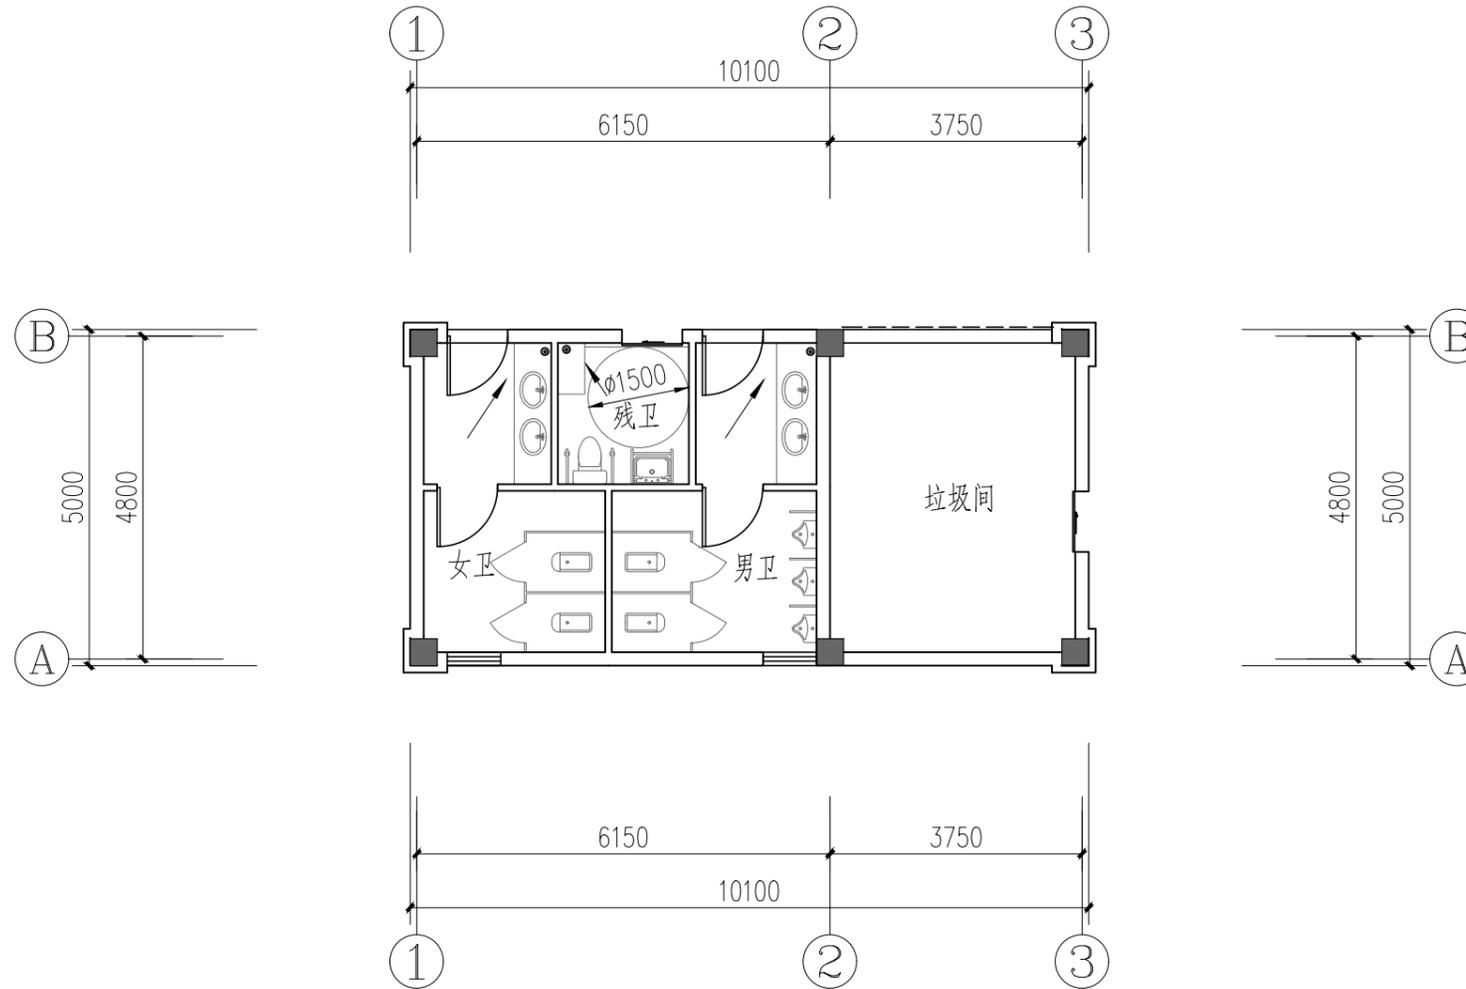

一层平面图

单位名称:


 福建一建集团有限公司
 Fujian First Construction Group Co., Ltd.
 工程设计甲级证书编号: A135004919
 Design Certificate No:
 地址: 三明市新市中路395号9-11层
 邮编: POSTCODE: 365000
 电话: TEL: 0598-8310595
 传真: FAX: 0598-8310595
 电邮: Fjysjy@163.com
 网址: http://www.fjyjt.com

1. 本图纸应以所标注尺寸为准, 不得以比例量取;
2. 本图纸需经规划主管部门、施工图审查、消防主管部门审批审查通过后方可使用;
3. 本图之版权归福建一建集团有限公司所有, 仅限本工程使用, 未经本公司授权不得转让、复制或任何形式复制和重复使用;
4. 本图必须签字并加盖设计专用章方可用于施工;
5. 本图图纸中设计专用章与公章具有同等效力。

注册建筑师执业章
注册结构师执业章
施工图审查单位
施工图审查合格书编号
工程名称 博学佳园
子项名称 7#楼
建设单位 福建一建集团有限公司
审定 陈强
项目负责人 周成才
专业负责人 周成才
审核 王海帆
校对 林明
设计 谢明辉
制图 谢明辉
图纸名称 一层平面图
工程编号 FJ11-设计2018-J2002
图别 建筑
图号 10a
设计阶段 施工图
版本 第三版
出图日期 2022.09

8# 一层平面图 变更后

修改内容：1、3轴交A至B轴取消开门。
2、A轴~B轴交1~3轴墙体调整。

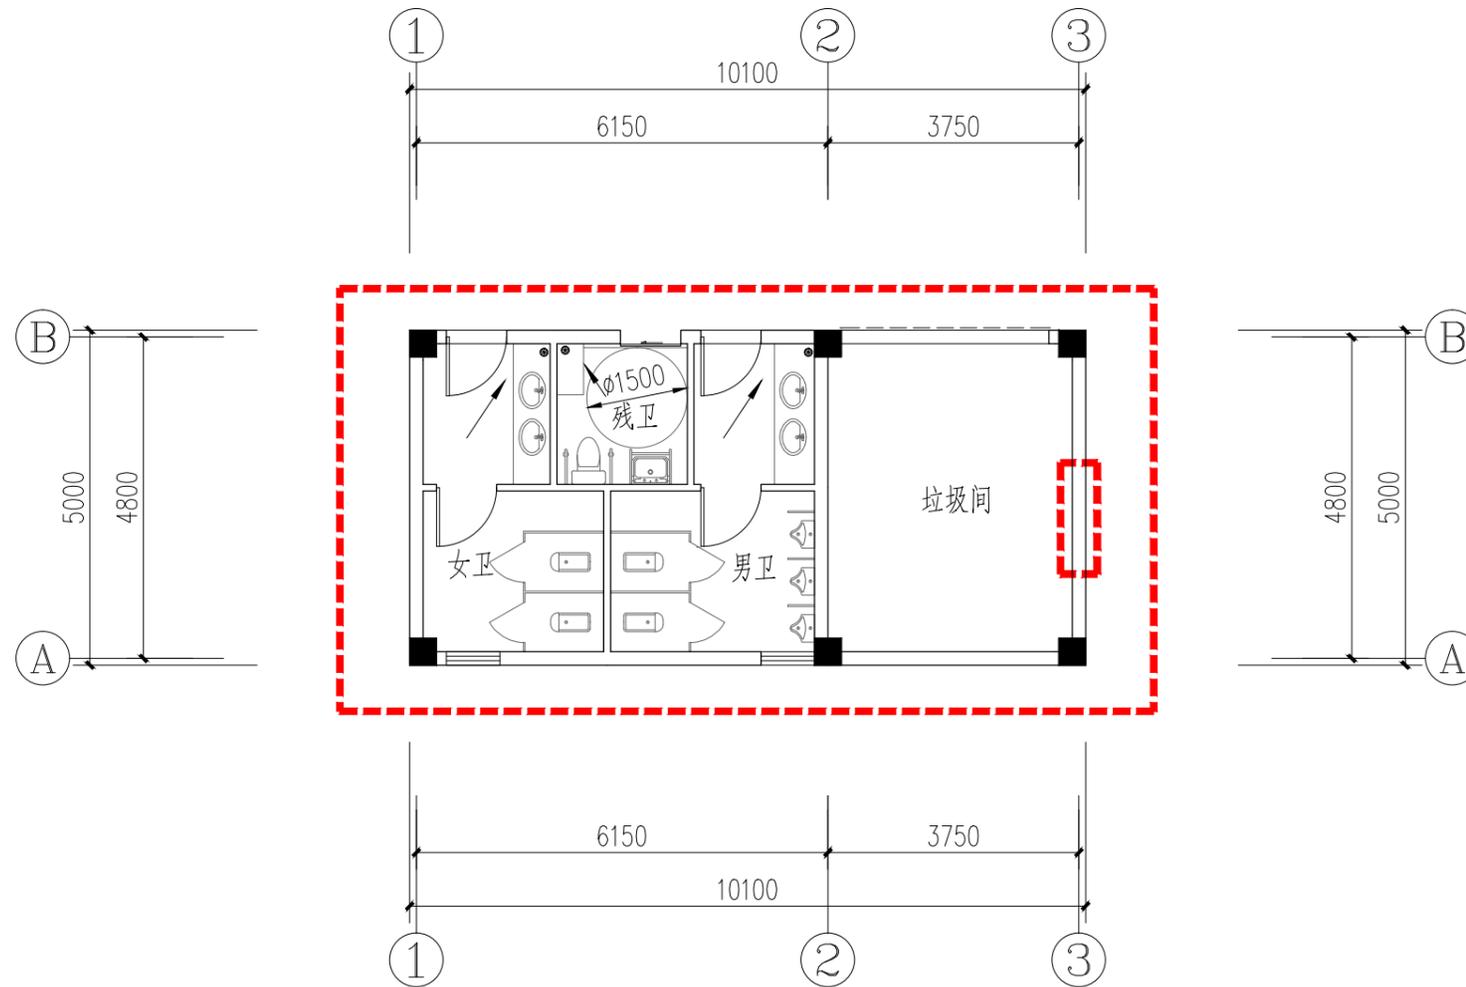

一层平面图

单位名称：

 福建一建集团有限公司
 Fujian First Construction Group Co., Ltd.
 工程设计甲级证书编号：A135004919
 Design Certificate No:
 地址：三明市新市中路395号9-11层
 邮编：POSTCODE：365000
 电话：TEL：0598-8310595
 传真：FAX：0598-8310595
 电邮：fjyjsjy@163.com
 网址：http://www.fjyjt.com

备注：
 1. 本图应按所标注尺寸为准，不得以比例量取。
 2. 本图须经规划主管部门、施工图审查、消防、主管部门审批审查通过后方可使用。
 3. 本图之版权归福建一建集团有限公司所有，仅限本工程使用，未经本公司授权不得转授第三方，或以任何形式复制或重复使用。
 4. 本图必须签字并加盖设计专用章方可用于施工。
 5. 本套图依小设计专用章与公章具有同等效力。


图纸专用章	
注册建筑师执业章	
注册结构师执业章	
施工图审查单位	
施工图审查合格书编号	
工程名称	博学佳园
子项名称	7#楼
建设单位	福建一建集团有限公司
审定	陈强 
项目负责人	周成才 
专业负责人	周成才 
审核	王海帆 
校对	林明 
设计	谢明辉 
制图	谢明辉 
图纸名称	
一层平面图	
工程编号	FJY-2022-0018
图别	建筑
图号	10b
设计阶段	施工图
版本	第三版
出图日期	2022.09

设计更改通知


设计单位：  福建一建集团有限公司 工程设计甲级证书编号：A135004919	工程名称	博学佳园		工程编号	FJYJ-设计-2018 -JZ002
	主送单位	福建一建集团有限公司	抄送单位	质监站, 监理单位, 施工单位	
	更改原因	<input type="checkbox"/> 原设计图纸错、漏、碰、缺的更正 <input type="checkbox"/> 原设计计算的更正 <input type="checkbox"/> 原构造设计的改进或完善 <input type="checkbox"/> 其它专业设计人员要求配合更改 <input type="checkbox"/> 建设单位要求更改 <input checked="" type="checkbox"/> 施工单位要求更改 <input type="checkbox"/> 地质条件与原资料有出入造成的修改 <input type="checkbox"/> 回复审查意见 <input type="checkbox"/> 施工条件变化		涉及专业	建筑
注: 本设计更改通知应由有关部门审查合格后方可用于施工				发文日期	2022. 09

地下室

- 1、变配电室及计量室墙体、柱子、剪力墙有所调整。
- 2、室外栏杆取消。
- 3、D-17轴交D-C轴地下室出入口上方盖板往外调整。
- 4、D-2/C轴交D-17轴墙体往D-D轴移0.1米。
- 5、D-2/C轴交D-15轴墙体往D-A轴移0.1米。
- 6、D-4/D轴交D-16~D-19轴处墙体厚度由0.3m调整为0.2m。
- 7、5b-D轴交5b-8轴风井调整。
- 8、微型车位调整为标准车位。
- 9、局部车位位置调整。

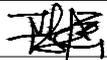审定	陈 强		项目负责	周成才		校 对	林 明	
审核	王海帆		专业负责	周成才		设 计	谢明辉	

备注:
1. 本图应按所标注尺寸为准, 不得以比例缩放;
2. 本图仅供规划主管部门、施工图审查、消防、人防等部门审批使用, 不作为其他用途;
3. 本图之版权归福建一建集团有限公司所有, 仅供本工程使用, 未经本公司授权不得转让、复制或用于其他工程;
4. 本图必须加盖注册建筑师执业章方有效;
5. 本图须经设计专用章与公章具有同等效力。

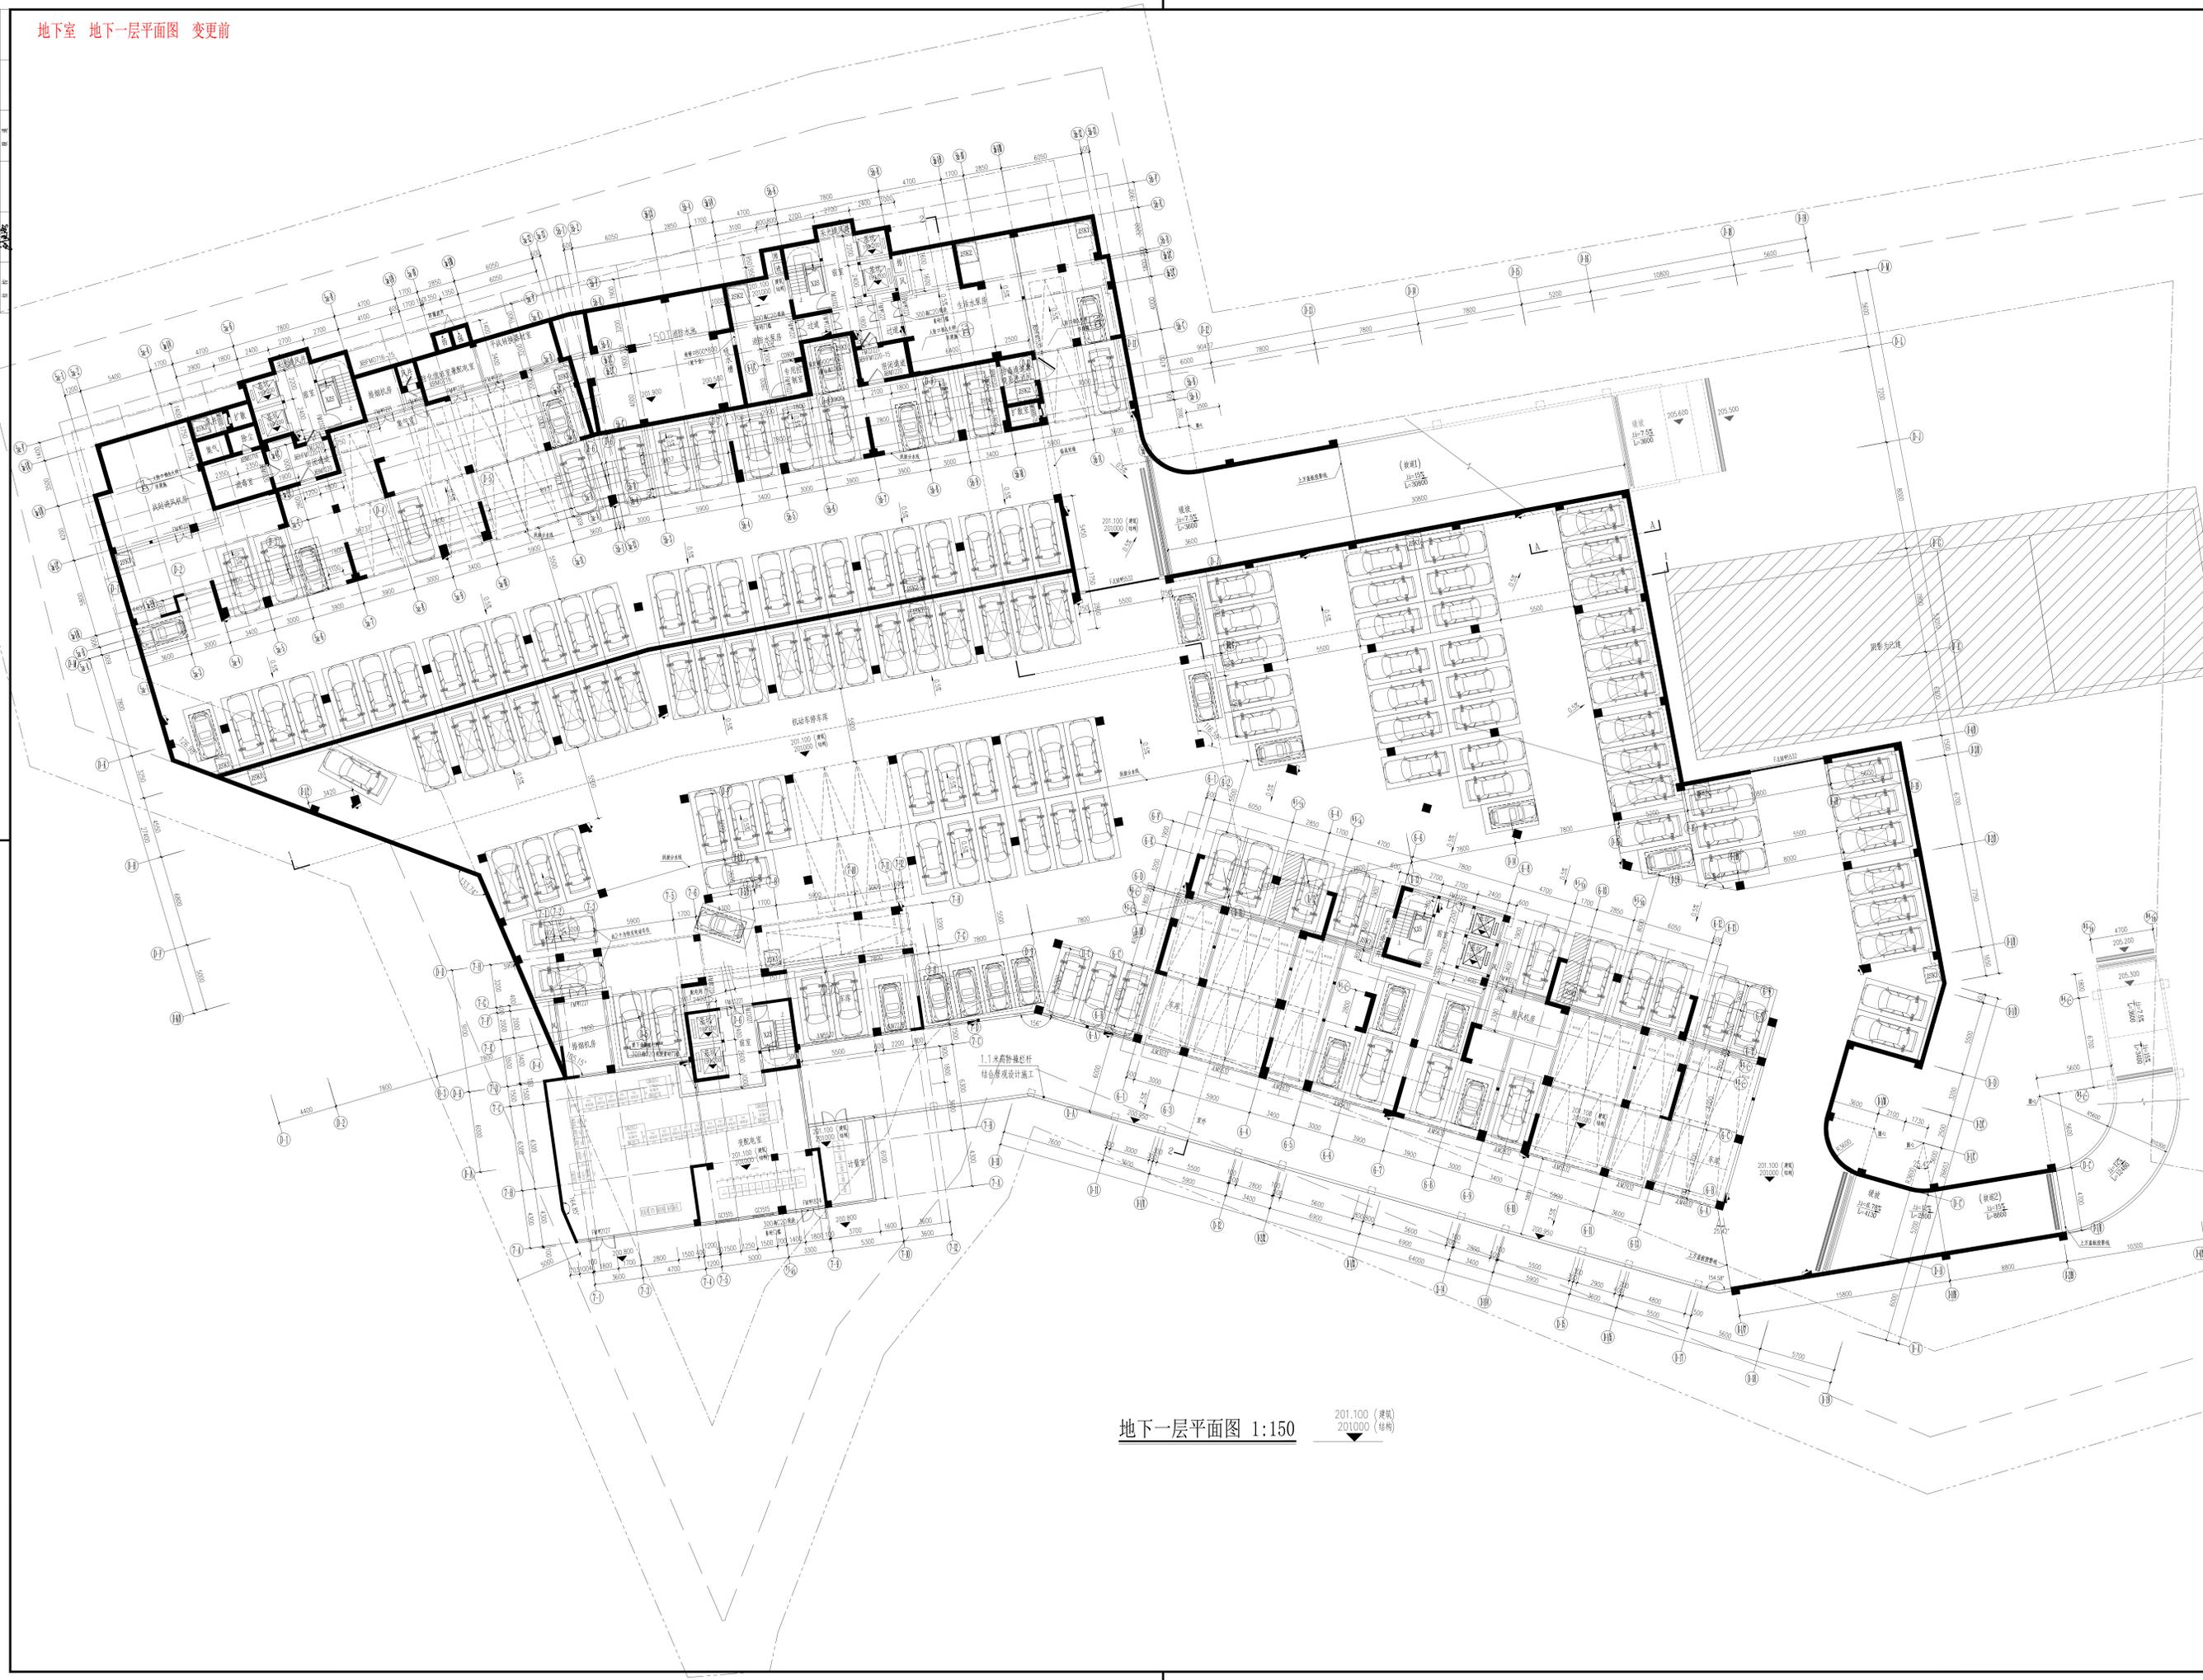

图框专用章
注册建筑师执业章
注册结构师执业章
施工图审查单位
施工图审查合格书编号
项目名称: 博学院园
专项名称: 地下室
建设单位: 福建一建集团有限公司
审定: 陈强
项目负责人: 周成才
专业负责人: 周成才
审核: 王海帆
校对: 林明
设计: 谢明辉
制图: 谢明辉
图框名称: 地下一层平面图
工程编号: FJJ-2022-010
图别: 建修版本
图号: 01 出图日期: 2022.09

