



总平面布置图 1:500


主要技术经济指标

总用地面积	41652.34	M2
建设用地面积	37601.72	M2
代建道路面积	4050.62	M2
总建筑面积	16867	M2
其中 一期	7663	M2
二期	9202	M2
建筑基底面积	15195	M2
绿地面积	11950	M2
绿化率(%)	31.78	
容积率	0.45	
建筑密度(%)	40	

主要建(构)筑物一览表

建筑物编号	建筑物名称	层数	建筑面积(M2)	占地面积(M2)	备注	建筑物编号	建筑物名称	层数	建筑面积(M2)	占地面积(M2)	备注
①	办公楼	3	1600	541		⑨	工具间	1	47	47	
②	小车库	1	48	48		⑩	厕所	1	47	47	
③	门卫	1	18	18		⑪	库房	1	504	504	
④	厂标厂名					⑫	配电房	1	72	72	
⑤	羽毛球场			150		⑬	1#厂房	1	4379	4379	
⑥	宿舍食堂	3	875	280		⑭	2#厂房	1	4379	4379	二期工程
⑦	自行车棚	1	16	16		⑮	3#厂房	1	1804	1804	二期工程
⑧	货车停车场			180		⑯	4#厂房	1	3070	3070	二期工程

同意按半图建设

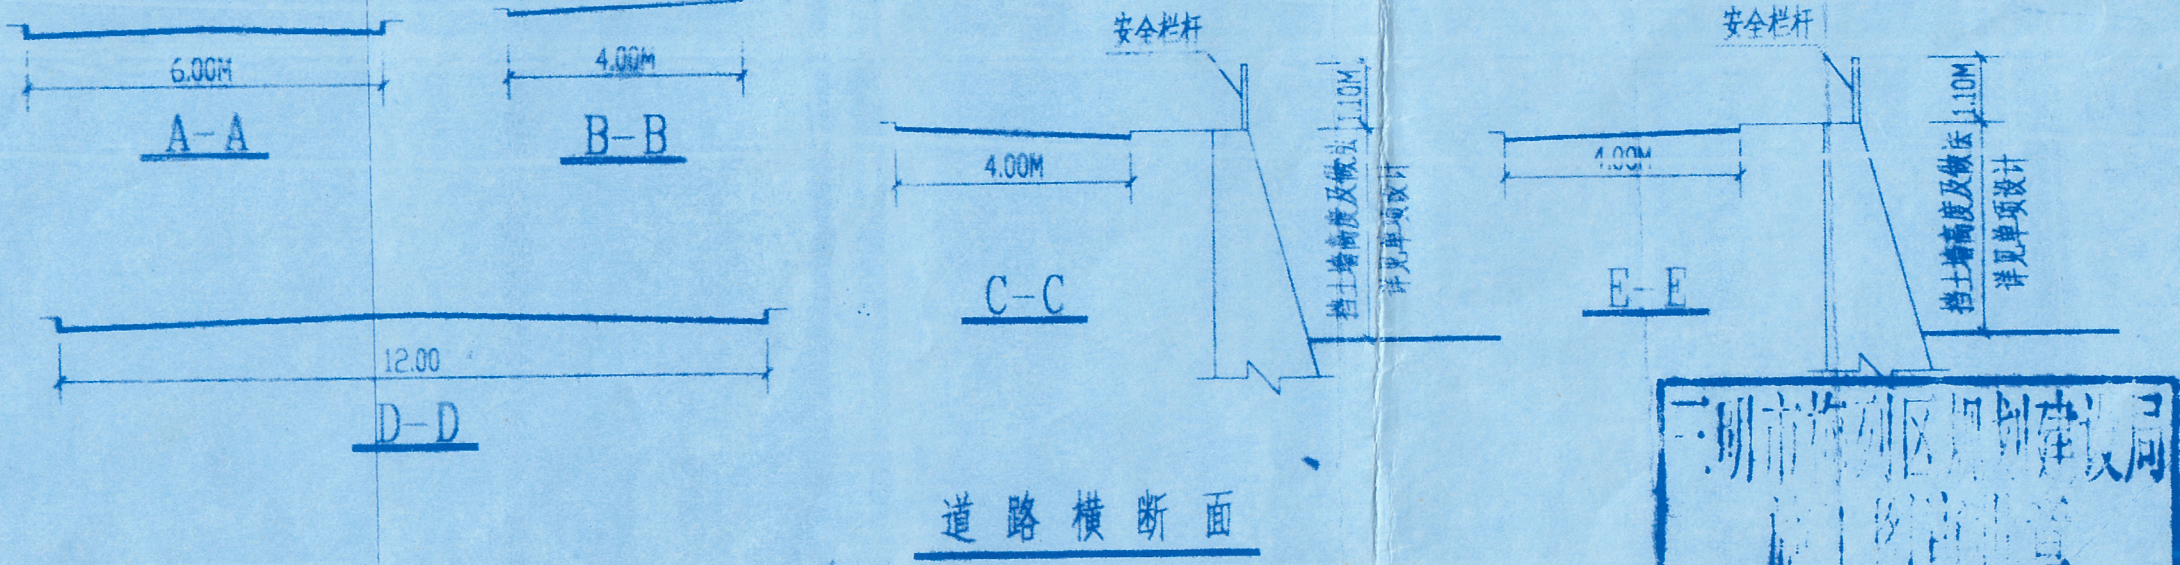

图例

施工图审查批准单位:

施工图审查批准书证号:

福建省勘察设计协会
单位: 三明高等专科学校设计院
范围: 建筑工程
级别: 丙级 证号: 135126-
福建省建设厅 有效期至07年5月

注册结构师执业章
名: 潘永明
册号: 135126-0002
效期: 至2005年12月

工程名称:

三明市建康机械设备有限公司
厂区总平面布置

建设单位: 三明市建康机械设备有限公司

审定: 王建朝
工程负责人: 潘永明
专业负责人: 潘永明
审核: 罗静芳
校对: 黄潮
设计: 潘永明
制图: 潘永明
图名:

总平面布置图

工程编号: 2003-001 图
图例: 总图 日期: 2004.12.30