


事故排水应急池（变更后）

建筑面积：610.067m²

事故排水应急池（变更前）

建筑面积：462.32m²

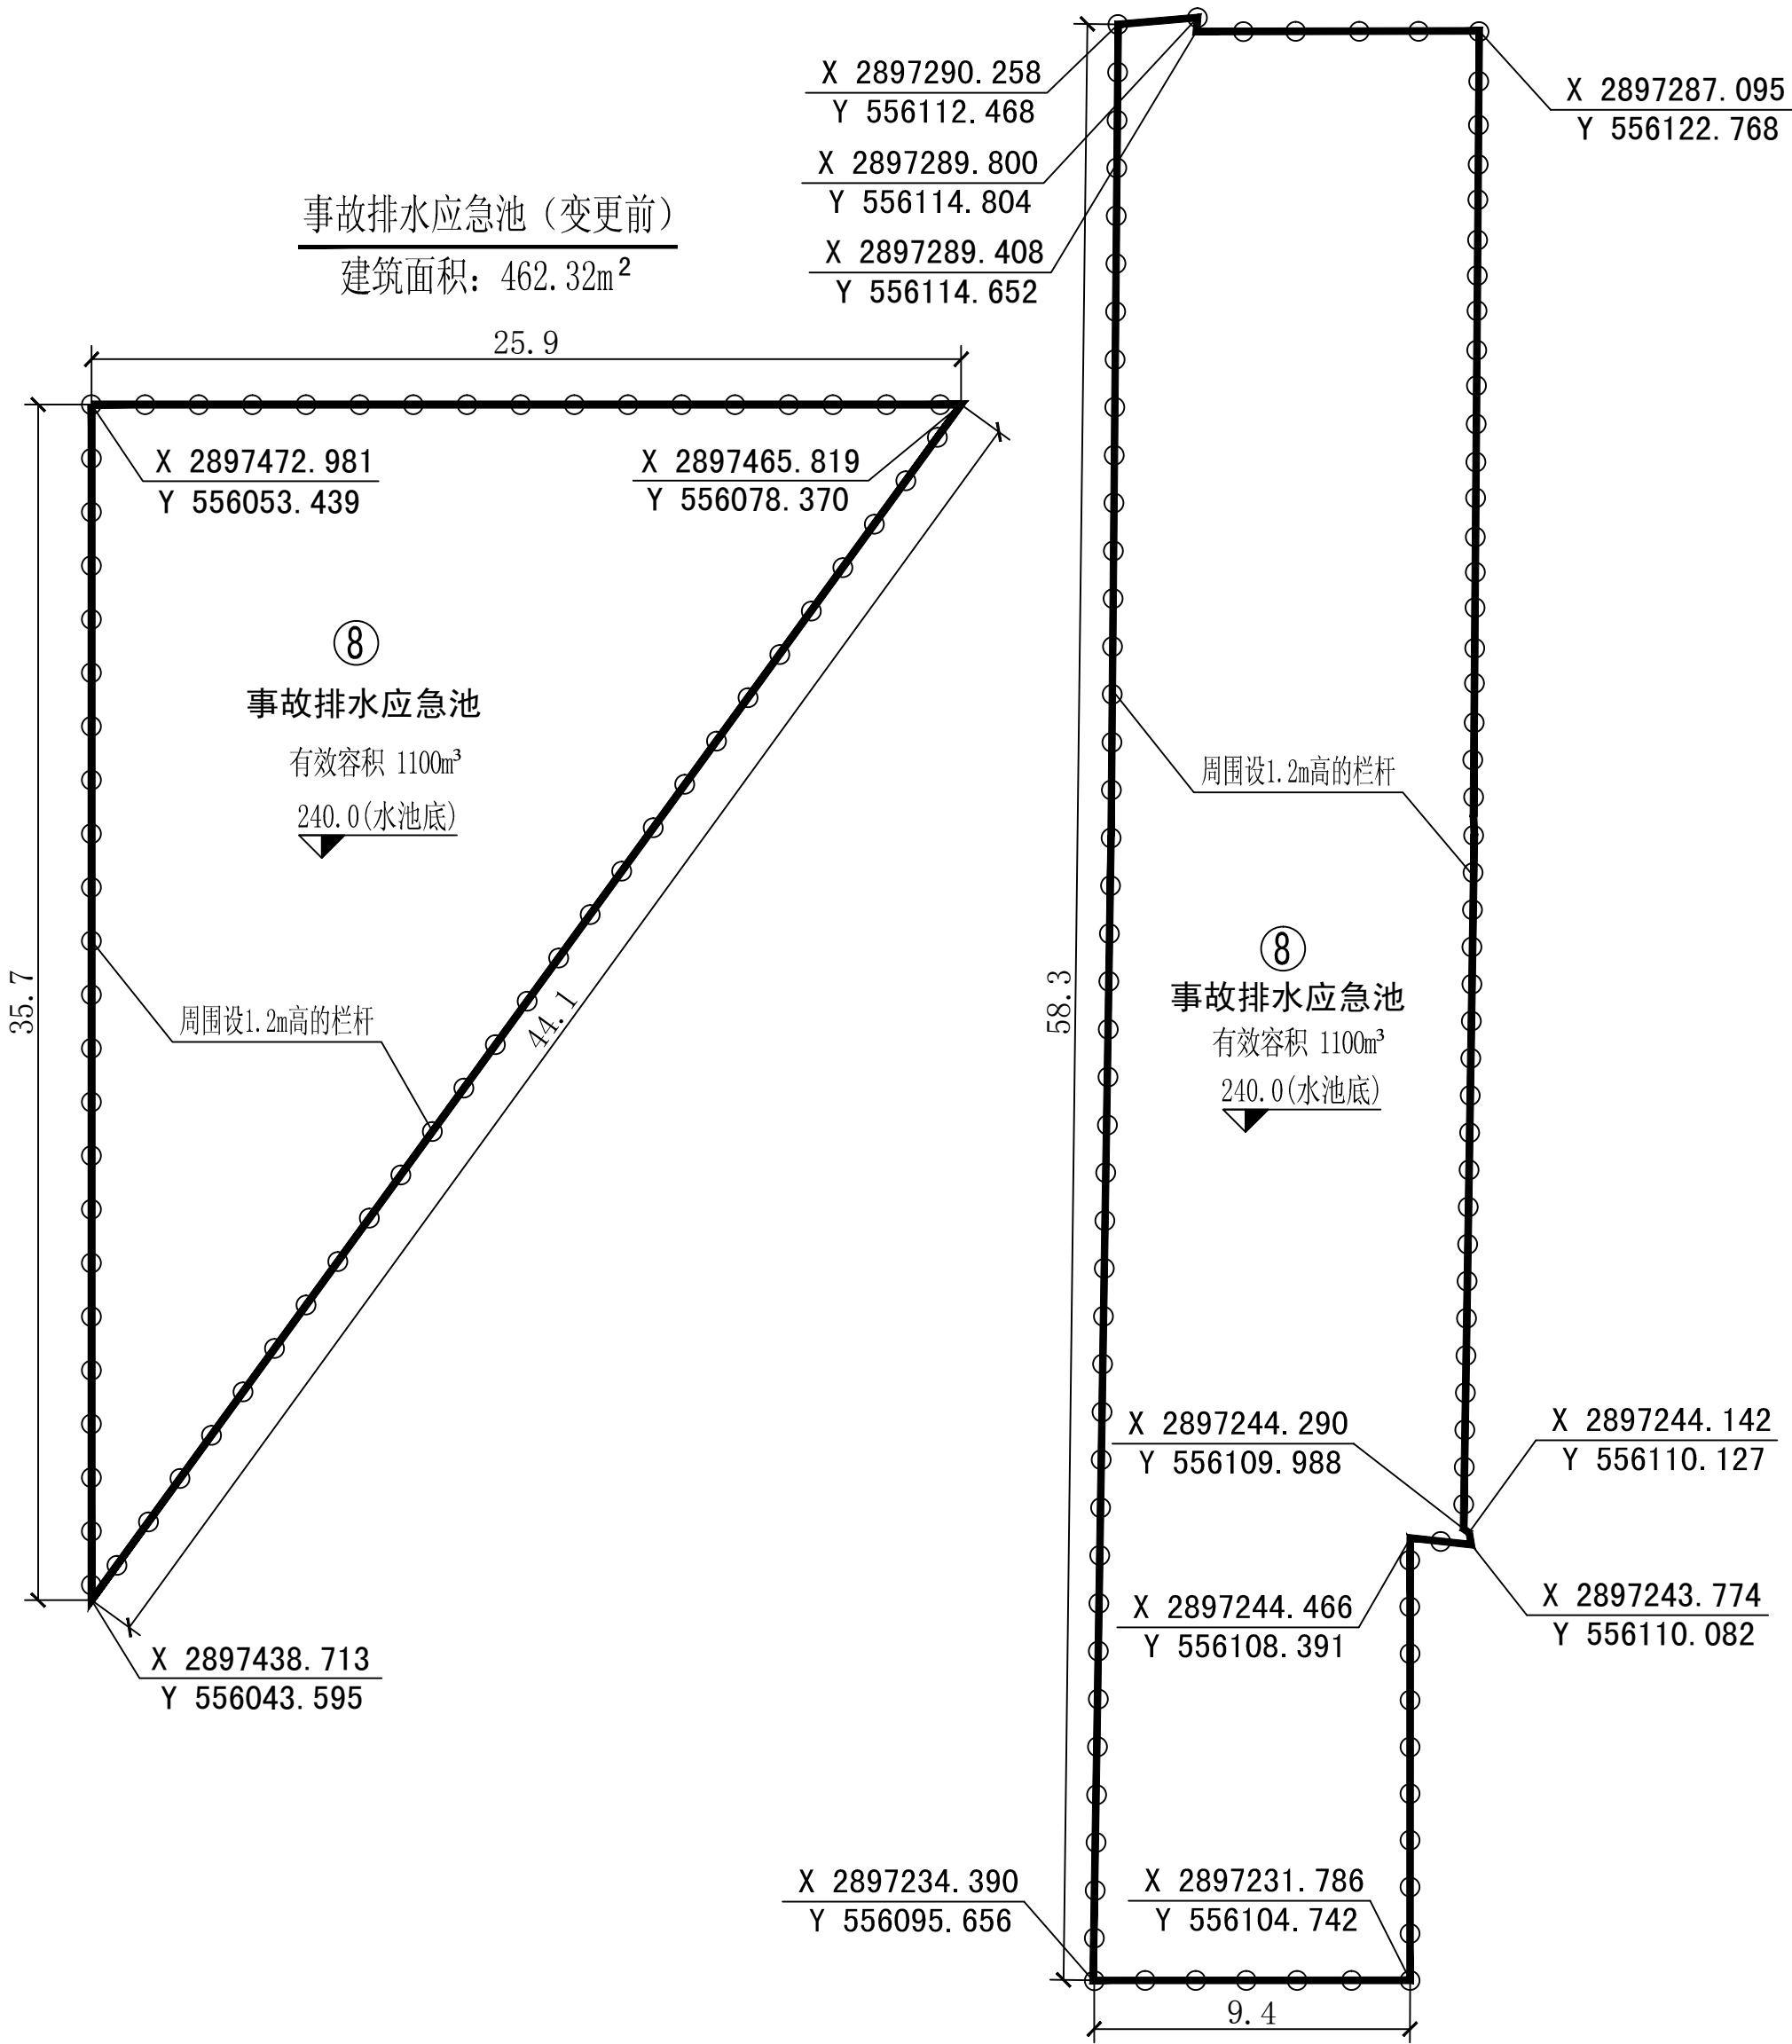

专 业	设 计	校 对	日 期					日期	三明市安鑫液化气有限公司	安鑫液化石油气储配站			
				标记	数量	修改者	批准者			图 别	总 施	图 号	1
				所 长	胡宏福	胡宏福				比 例	1:200		
				项目总设计师	许高升	许高升			总平面局部更变图	日 期	2020. 3		
				注册工程师	高基伟	高基伟				江西省煤矿设计院 建筑工程甲级、煤炭行业甲级:A136000070 市政公用、建材、电力、冶金、风景园林乙级:A236000077			
				审 核	许高升	许高升							
				校 对	胡宏福	胡宏福			S71701-447-2				
				设 计	曾文贵	曾文贵							

(未盖出图章本图纸无效)



* 3 2 2 7 K X C 9 *