


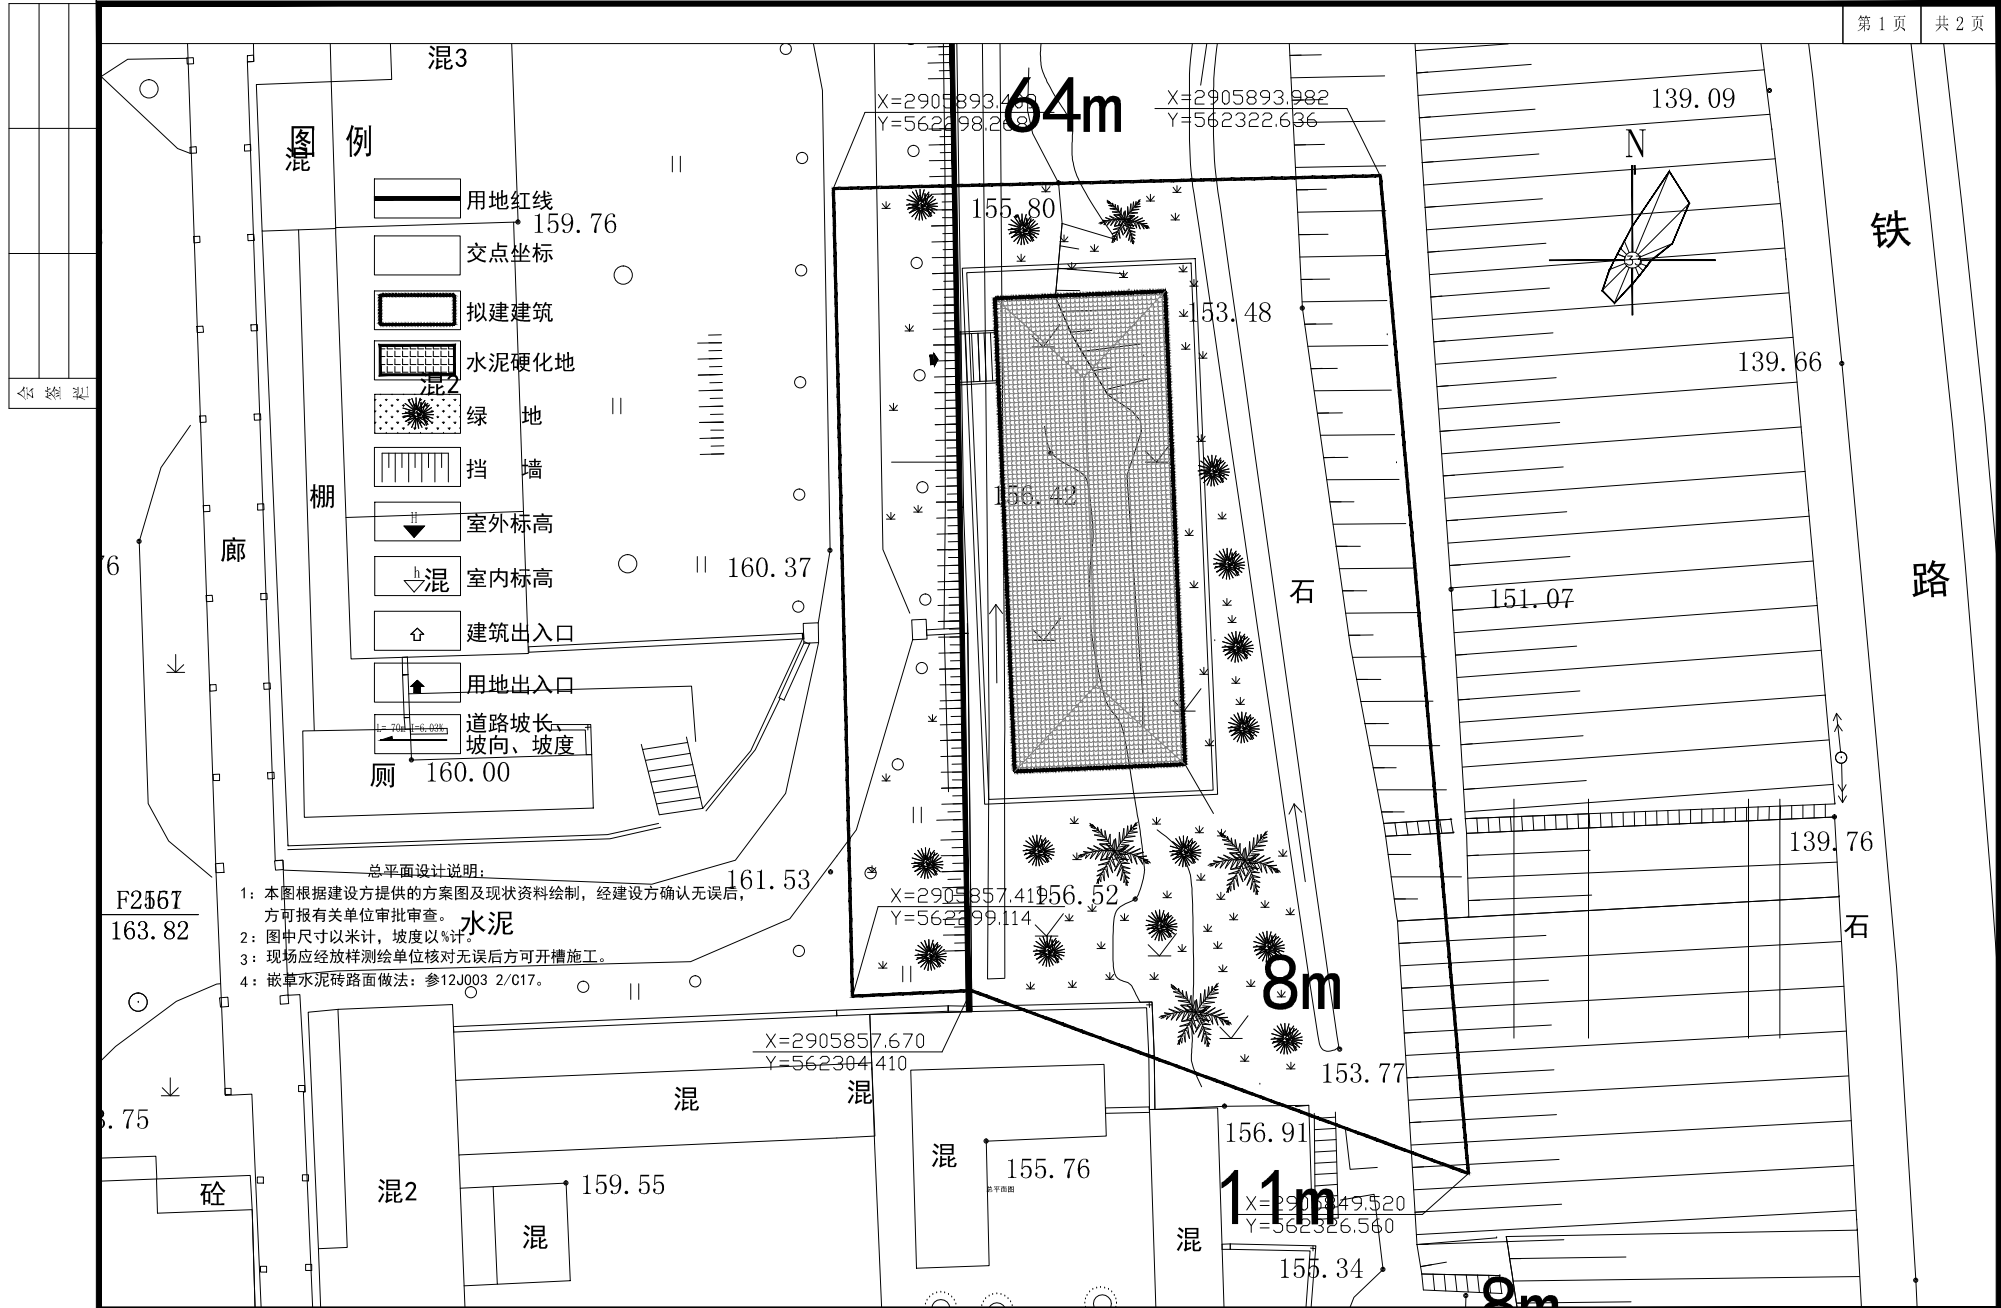

 HUBEI JIANKE INTERNATIONAL ENGINEERING CO., LTD	建设单位 CLIENT	三明市第五医院	图纸名称 DRAWING TITLE	总平面布置图	审定 APPROVED	设计 DESIGNED	项目负责 MASTER DES.	校核 CHECKED	版本 EDITION	A	设计号 DESIGN NO.	19SZ-184-XH-01
	工程名称 PROJECT	三明市第五医院污水处理站项目	子项名称 SUBSECTION	建筑	审核 EXAMINED	设计 DESIGNED	专业负责 SPE.MANAGER	设计 DESIGNED	日期 DATE	2019年6月	图纸编号 DRAWING NO.	S-JZ-01