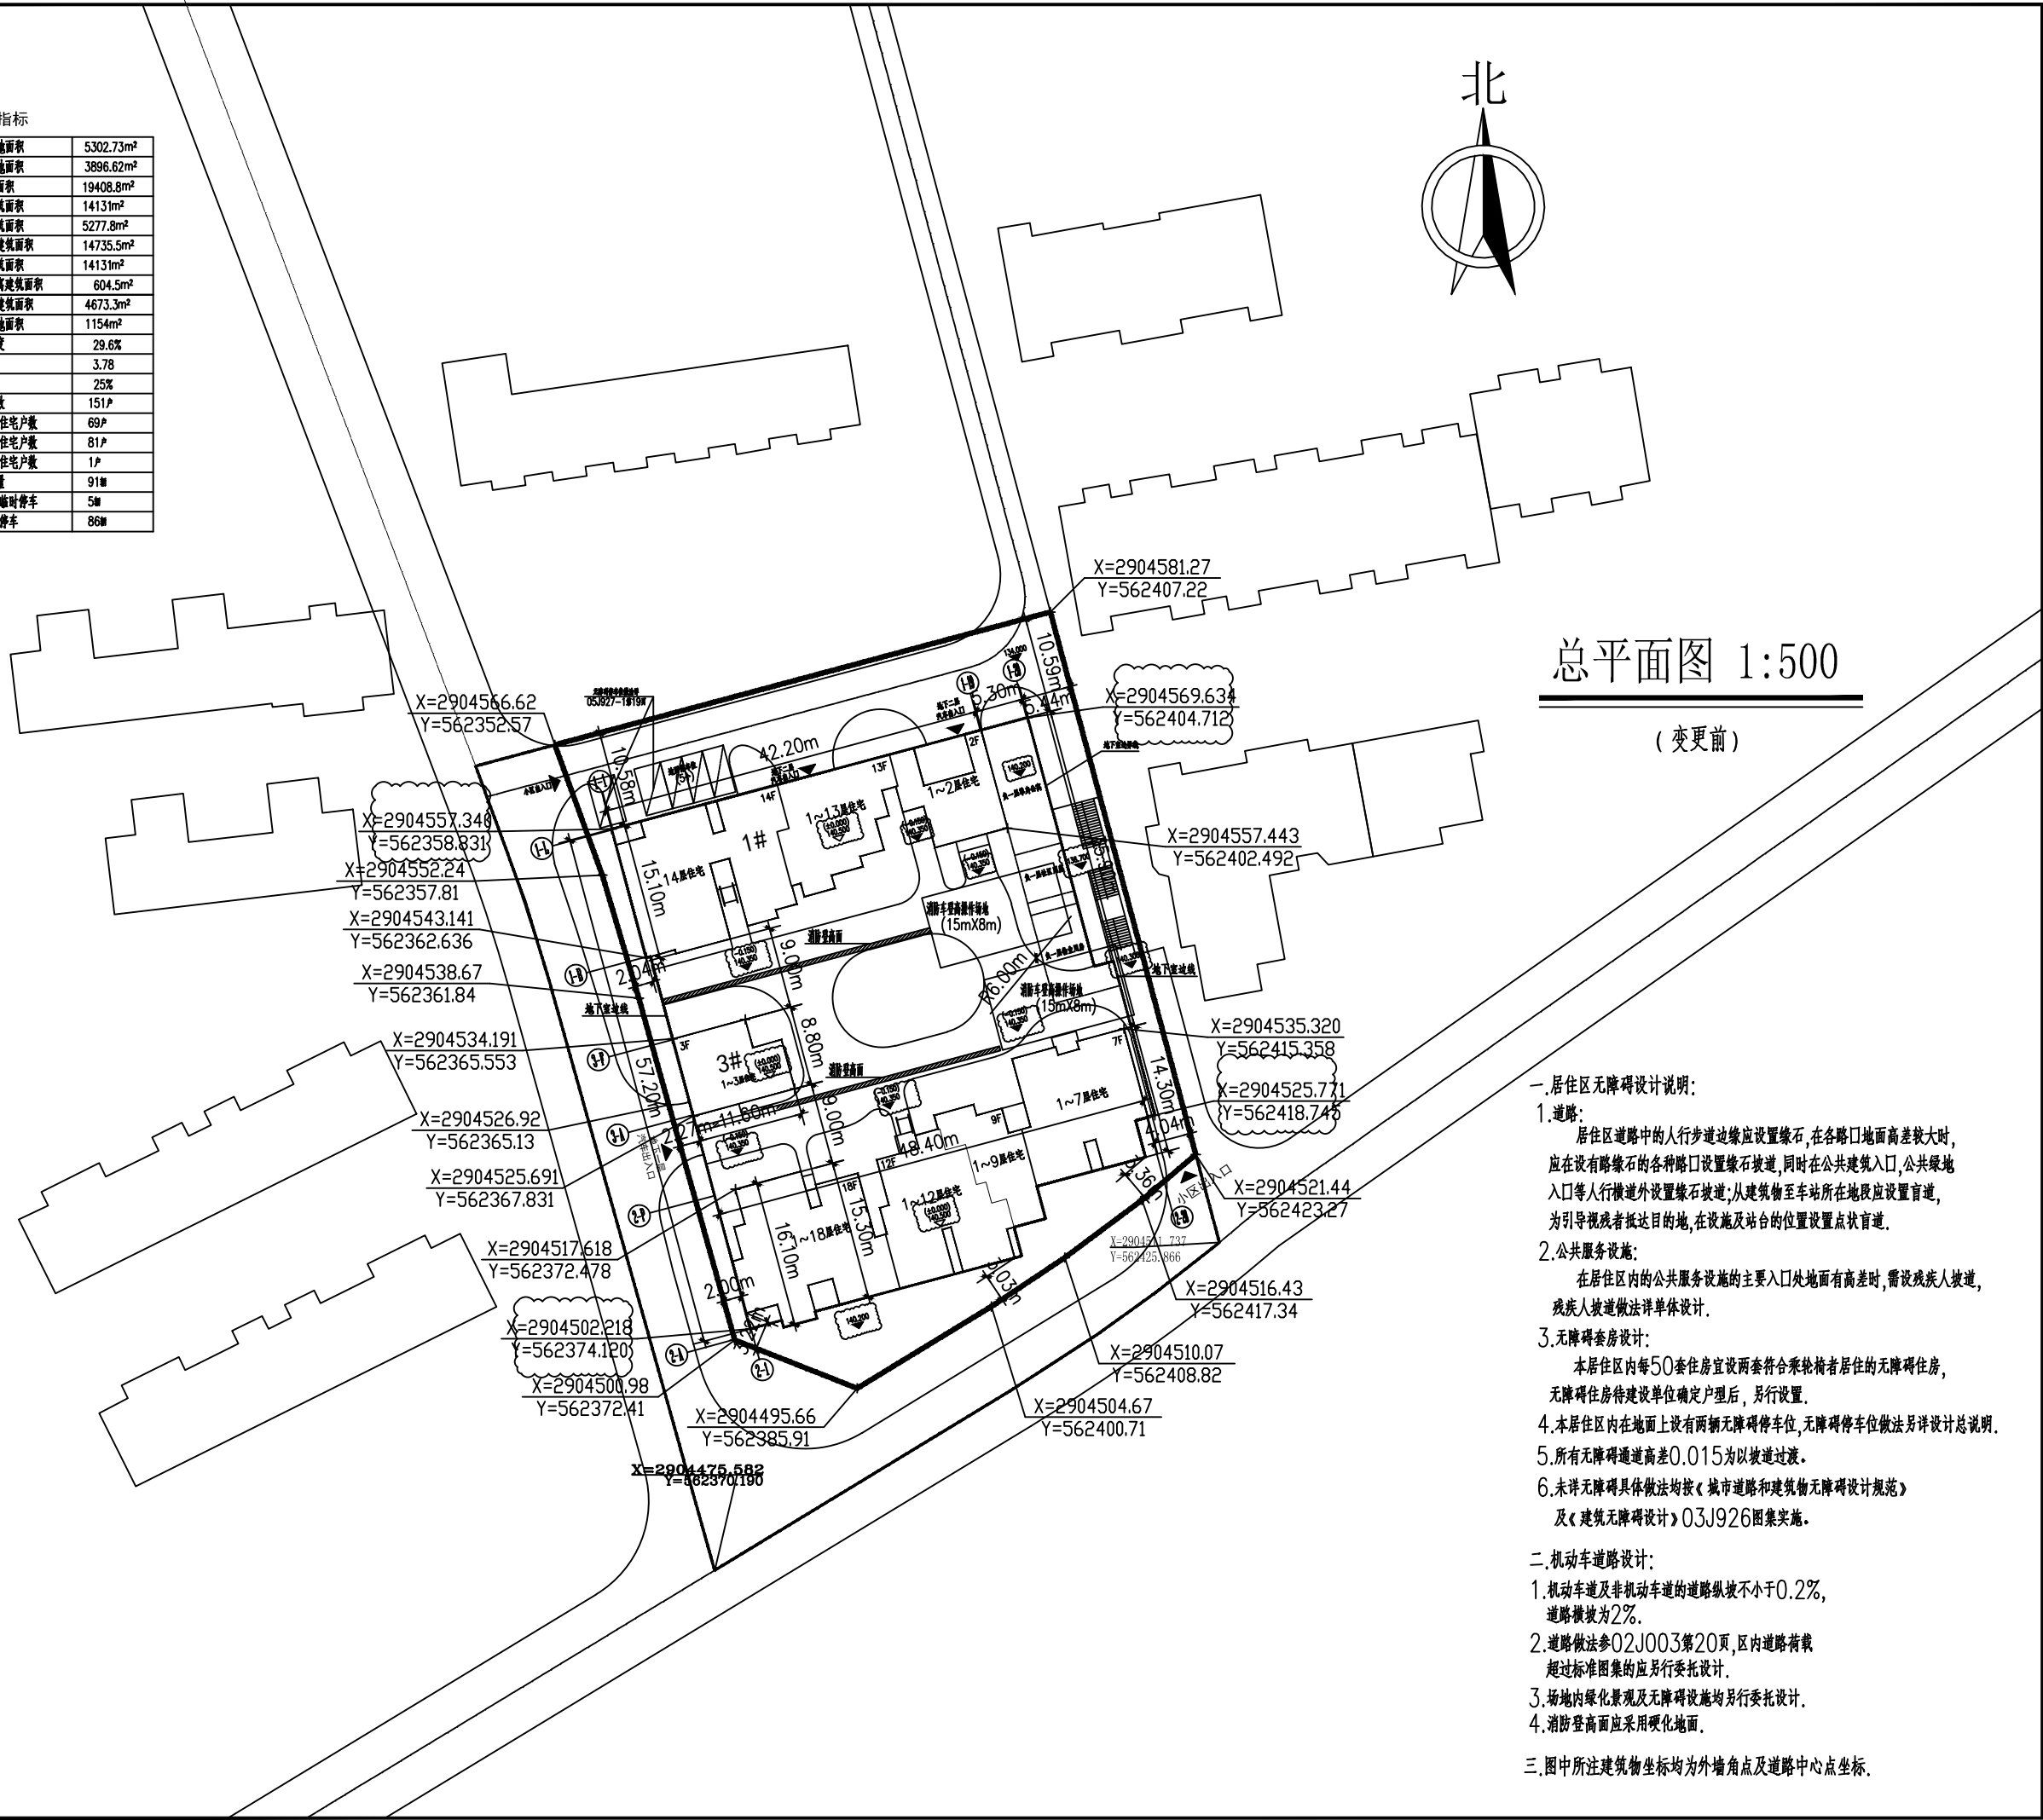


专业	姓名	日期	专业	姓名	日期
建筑			电气		
结构			暖通		
给排水					

经济技术指标

	征用地面积	5302.73m ²
	实际用地面积	3896.62m ²
	总建筑面积	19408.8m ²
其中	地上建筑面积	14131m ²
	地下建筑面积	5277.78m ²
	计入容积率建筑面积	14135.5m ²
其中	住宅建筑面积	14131m ²
	单身公寓建筑面积	604.5m ²
	不计容积率建筑面积	4673.3m ²
	建筑占地面积	1154m ²
	建筑密度	29.6%
	容积率	3.78
	绿地率	25%
	住宅户数	151户
其中	1#住宅户数	69户
	2#住宅户数	81户
	3#住宅户数	1户
	停车数量	91辆
其中	地面临时停车	5辆
	地下停车	86辆



总平面图 1:500

(变更前)

一、居住区无障碍设计说明:

1. 道路:
居住区道路中的人行步道边缘应设置缘石,在各路口地面高差较大时,应在设有路缘石的各种路口设置缘石坡道,同时在公共建筑入口、公共绿地入口等人行步道外设置缘石坡道;从建筑骑至车站所在地段应设置盲道,为引导视残者抵达目的地,在设施及站台的位置设置点状盲道。

2.公共服务设施:

在居住区内的公共服务设施的主要入口处地面有高差时,需设残疾人坡道,残疾人坡道做法详单体设计。

3.无障碍套房设计:

本居住区内每50套住房宜设两套符合乘轮椅者居住的无障碍住房，无障碍住房待建设单位确定户型后，另行设置。

4.本居住区内地面上设有两辆无障碍停车位,无障碍停车位做法另详设计总说明。

5.所有无障碍通道高差0.015为以坡道过渡。

6.未详无障碍具体做法均按《城市道路和建筑物无障碍设计规范》及《建筑无障碍设计》03J926图集实施。

二、机动车道路设计:

1.机动车道及非机动车道的道路纵坡不小于0.2%，道路横坡为2%。

2.道路做法参02J003第20页,区内道路荷载超过标准图集的应另行委托设计.

3. 场地内绿化景观及无障碍设施均另行委托设计。

4.消防登高面应采用硬化地面。

三、图中所注建筑物坐标均为外墙角点及道路中心点坐标。

设计单位:

福建超平
建筑设计有限公司
Fujian Horizon
Architectural Design Co., Ltd.

证号: A135000953 建筑甲级

备注:

施工图审查批准单位:

施工图审查批准书证号:

图纸专用章:

注册建筑师执业章:

注册结构师执业章:

工程名称:

城建·福脉天成商住楼
1~3#楼

建设单位: 福建城建建设有限公司

审 定	王亚英
项目负责	陈光腾
专业负责	陈光腾
审 核	陈光腾
校 对	林添增
设 计	杨建辉
制 图	杨建辉

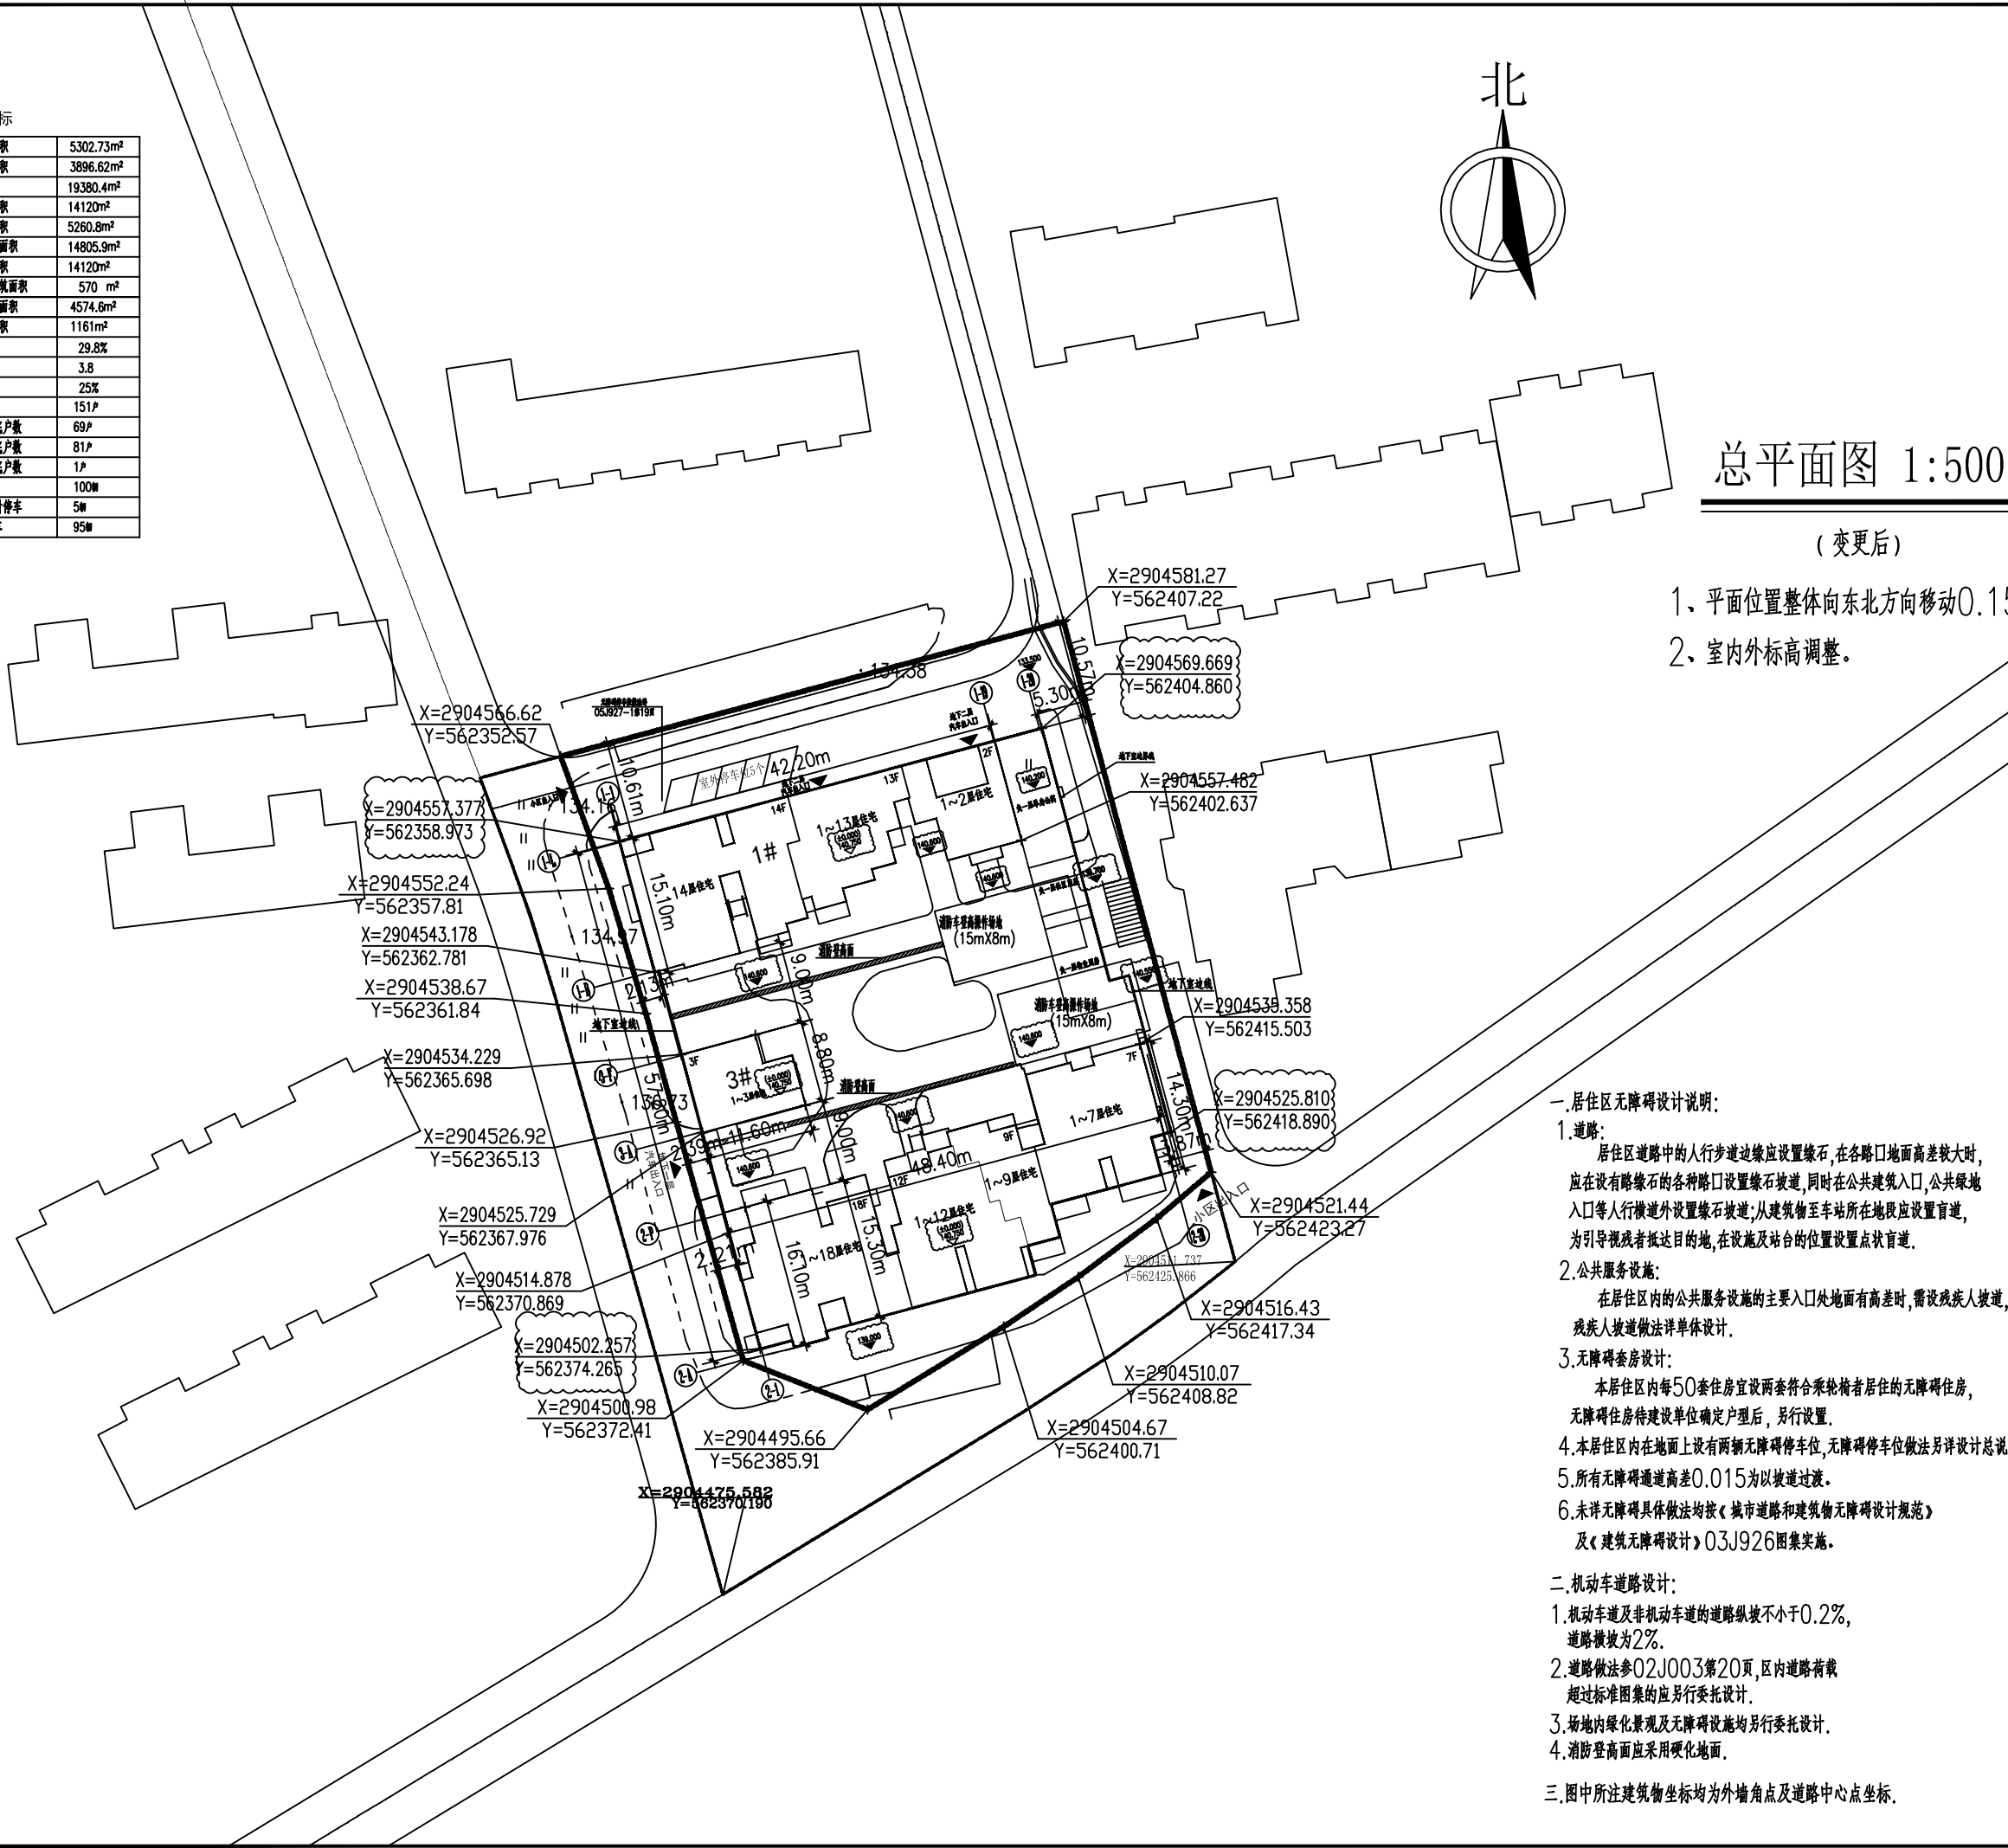
图名:

总平面图

工程编号	L2012-B010
图 别	建总施
图 号	01
日 期	2013.01

专业	姓名	日期	专业	姓名	日期
建筑			电气		
结构			暖通		
给排水					

经济技术指标		
	征用总面积	5302.73m ²
	实际用地面积	3896.62m ²
	总建筑面积	19380.4m ²
其中	地上建筑面积	14120m ²
	地下建筑面积	5260.80m ²
	计入容积率建筑面积	14805.9m ²
其中	住宅建筑面积	14120m ²
	单身公寓建筑面积	570 m ²
	不计容积率建筑面积	4574.8m ²
	建筑占地面积	1161m ²
	建筑密度	29.8%
	容积率	3.8
	绿地率	25%
	住宅户数	151户
其中	1、住宅户数	69户
	2、住宅户数	81户
	3、住宅户数	1户
	停车数	100辆
其中	地面临时停车	5辆
	地下停车	95辆



- 1、平面位置整体向东北方向移动0.15m。
- 2、室内外标高调整。

- ### 一、居住区无障碍设计说明:
1. 道路:

居住区道路中的人行步道边缘应设置缘石,在各路口地面高差较大时,应在设有路缘石的各种路口设置缘石坡道,同时在公共建筑入口,公共绿地入口等人行横道外设置缘石坡道;从建筑物至车站所在地段应设置盲道,以引导视残者抵达目的地,在设施及站台的位置设置点状盲道。
 2. 公共服务设施:

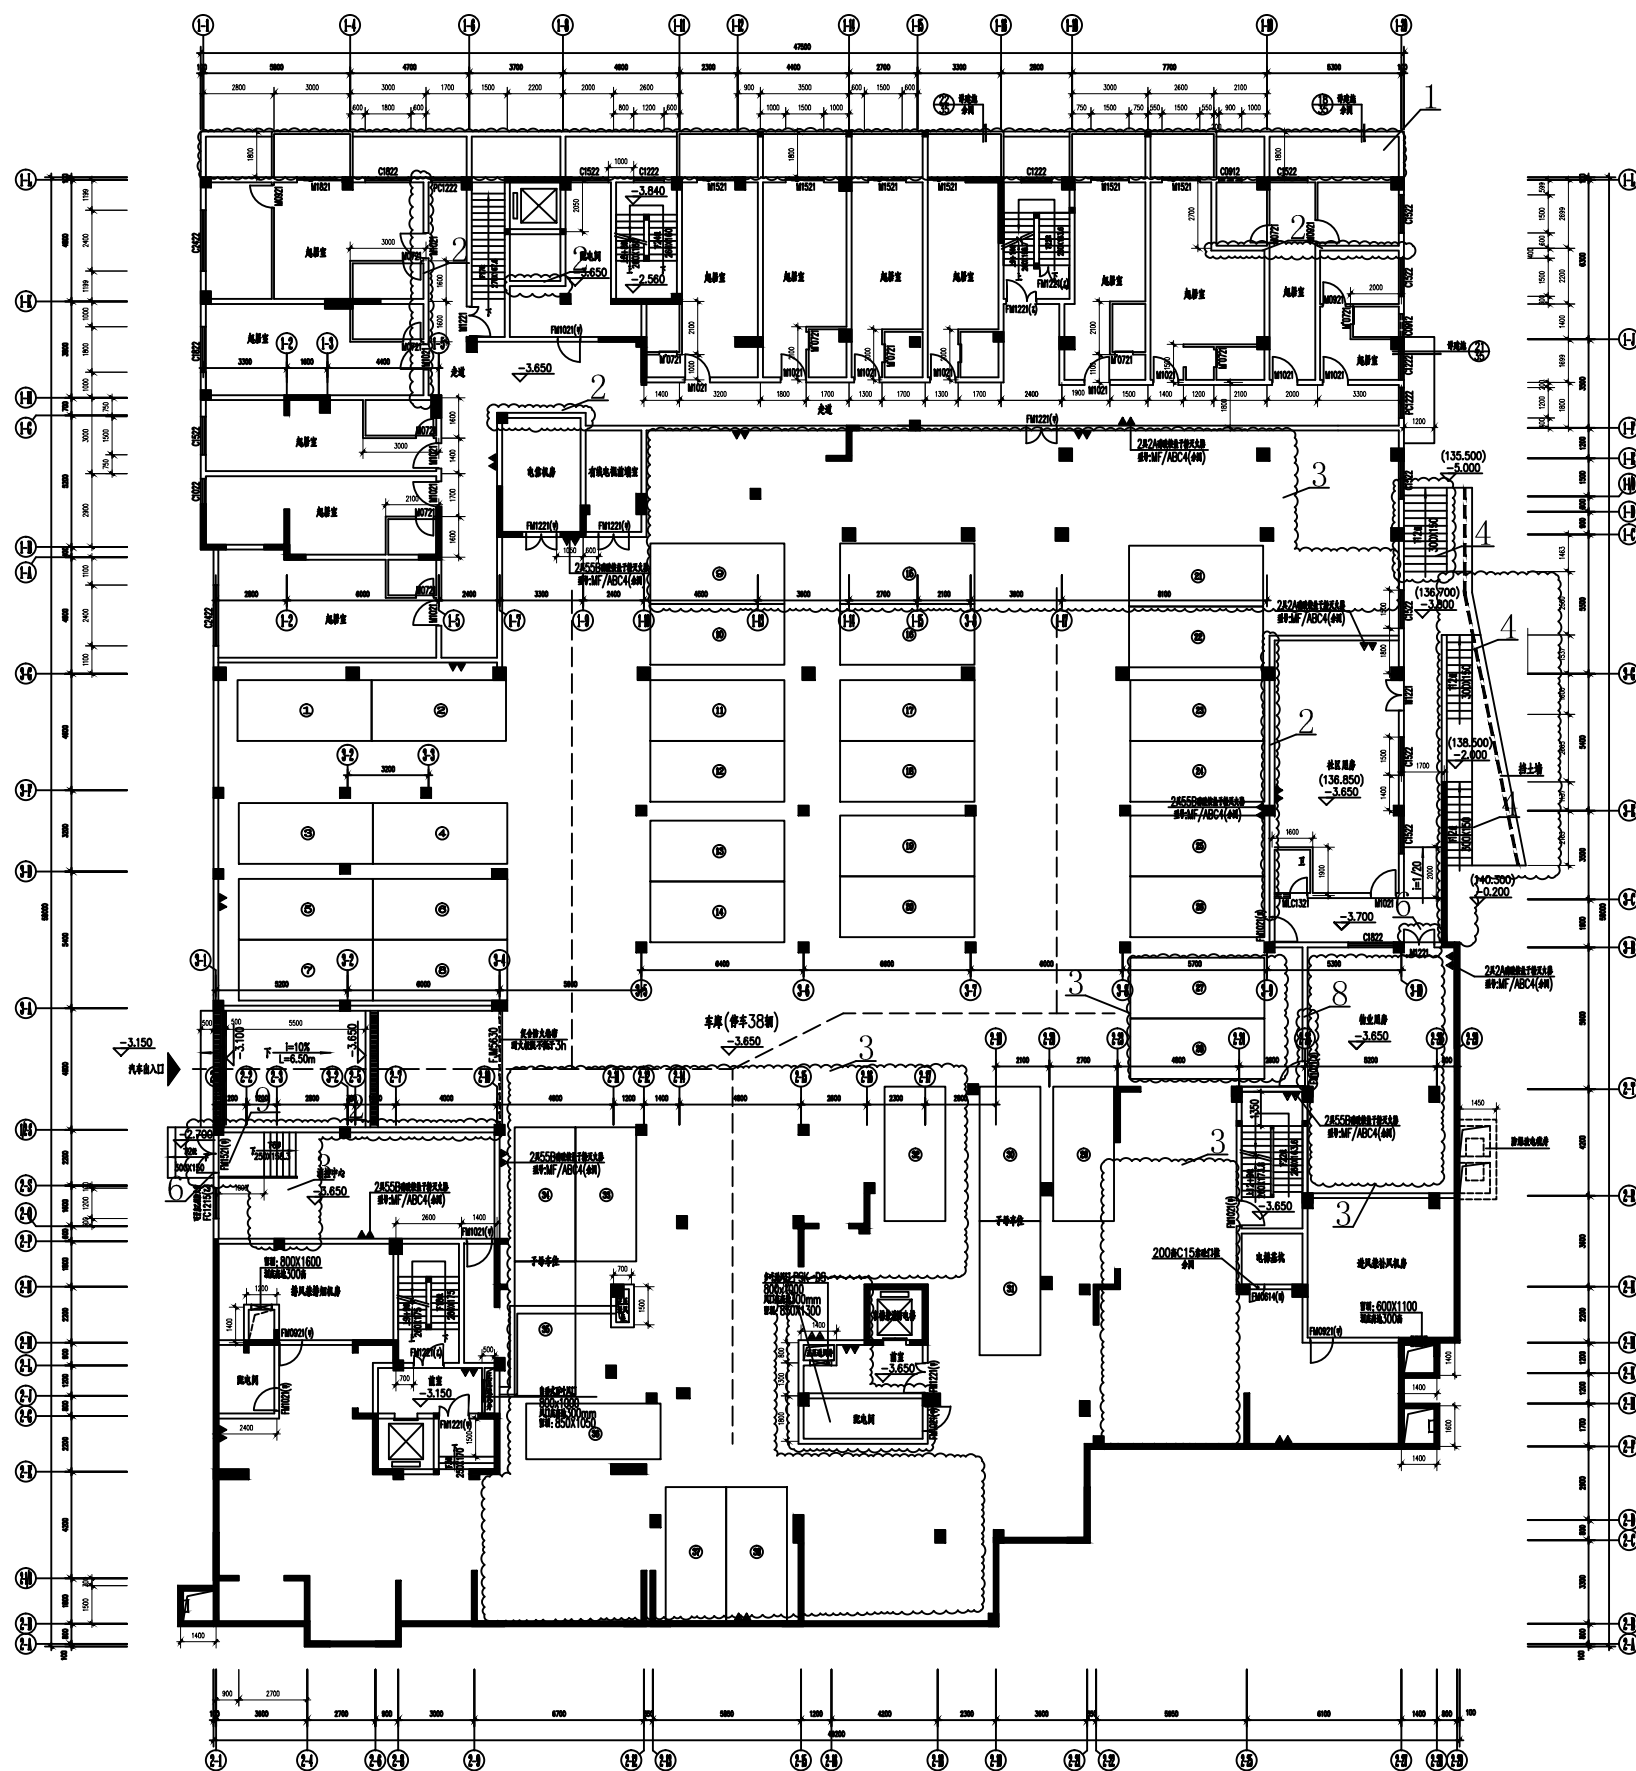
在居住区内的公共服务设施的主要入口处地面有高差时,需设残疾人坡道,残疾人坡道做法详单体设计。
 3. 无障碍套房设计:

本居住区内每50套住房宜设两套符合乘轮椅者居住的无障碍住房,无障碍住房待建设单位确定户型后,另行设置。

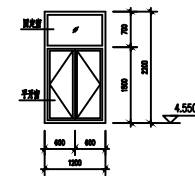
6. 本居住区内在地面上设有两辆无障碍停车位,无障碍停车位做法另详设计总说明。
 5. 所有无障碍通道高差0.015m为以坡道过渡。
 6. 未详无障碍具体做法均按《城市道路和建筑物无障碍设计规范》及《建筑无障碍设计》03J926图集实施。
- ### 二、机动车道路设计:
1. 机动车道及非机动车道的道路纵坡不小于0.2%,道路横坡为2%。
 2. 道路做法参02J003第20页,区内道路荷载超过标准图集的应另行委托设计。
 3. 场地内绿化景观及无障碍设施均另行委托设计。
 4. 消防登高面应采用硬化地面。
- ### 三、图中所注建筑物坐标均为外墙角点及道路中心点坐标。

设计单位： 福建超平 建筑设计有限公司 Fujian Horizon Architectural Design Co.,Ltd. 证号：A135000953 建筑甲级	
备注：	
施工图审查批准单位：	
施工图审查批准证书号：	
图纸专用章：	
注册建筑师执业章：	
注册结构师执业章：	
工程名称： 城建·福脉天成商住楼 1~3#楼	
建设单位： 福建城建建设有限公司	
审 定	陈文玉 
项目负责人	卢珊
专业负责	卢珊
审 核	卢珊
校 对	林添增
设 计	杨建辉
制 图	杨建辉
图名： 总平面图	
工程编号	L2012-B010
图 别	建总施
图 号	01
日 期	2013.01

専攻	姓名	日期	専攻	姓名	日期
建築			工学		
建築			工学		
建築			工学		
建築			工学		

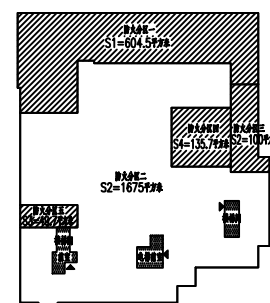


说明: 1.淡水水质项目与海盐,淡水水质标准2018年1:2.5淡水水质标准;
2.说明项目与海盐在水质中无冲突,水质项目为100
3.说明项目与海盐在水质中无冲突;
3.说明项目与海盐在水质中无冲突,水质项目为100;
4.说明项目与海盐在水质中无冲突,水质项目为100;
5.说明项目与海盐在水质中无冲突,水质项目为100;
6.说明项目与海盐在水质中无冲突,水质项目为100;
7.说明项目与海盐在水质中无冲突,水质项目为100;
8.说明项目与海盐在水质中无冲突,水质项目为100;
9.说明项目与海盐在水质中无冲突,水质项目为100;
10.说明项目与海盐在水质中无冲突,水质项目为100;



注:光面面积为104平米,系指除窗洞和外窗洞口面积
度不小于光面地面面积之2%即 $104 \times 2\% = 2.08$ 平米,
一品PC1222可开加地面积应为1.8平米,
现有四品PC1222,可开加地面积应为3.6平米,满足要求。

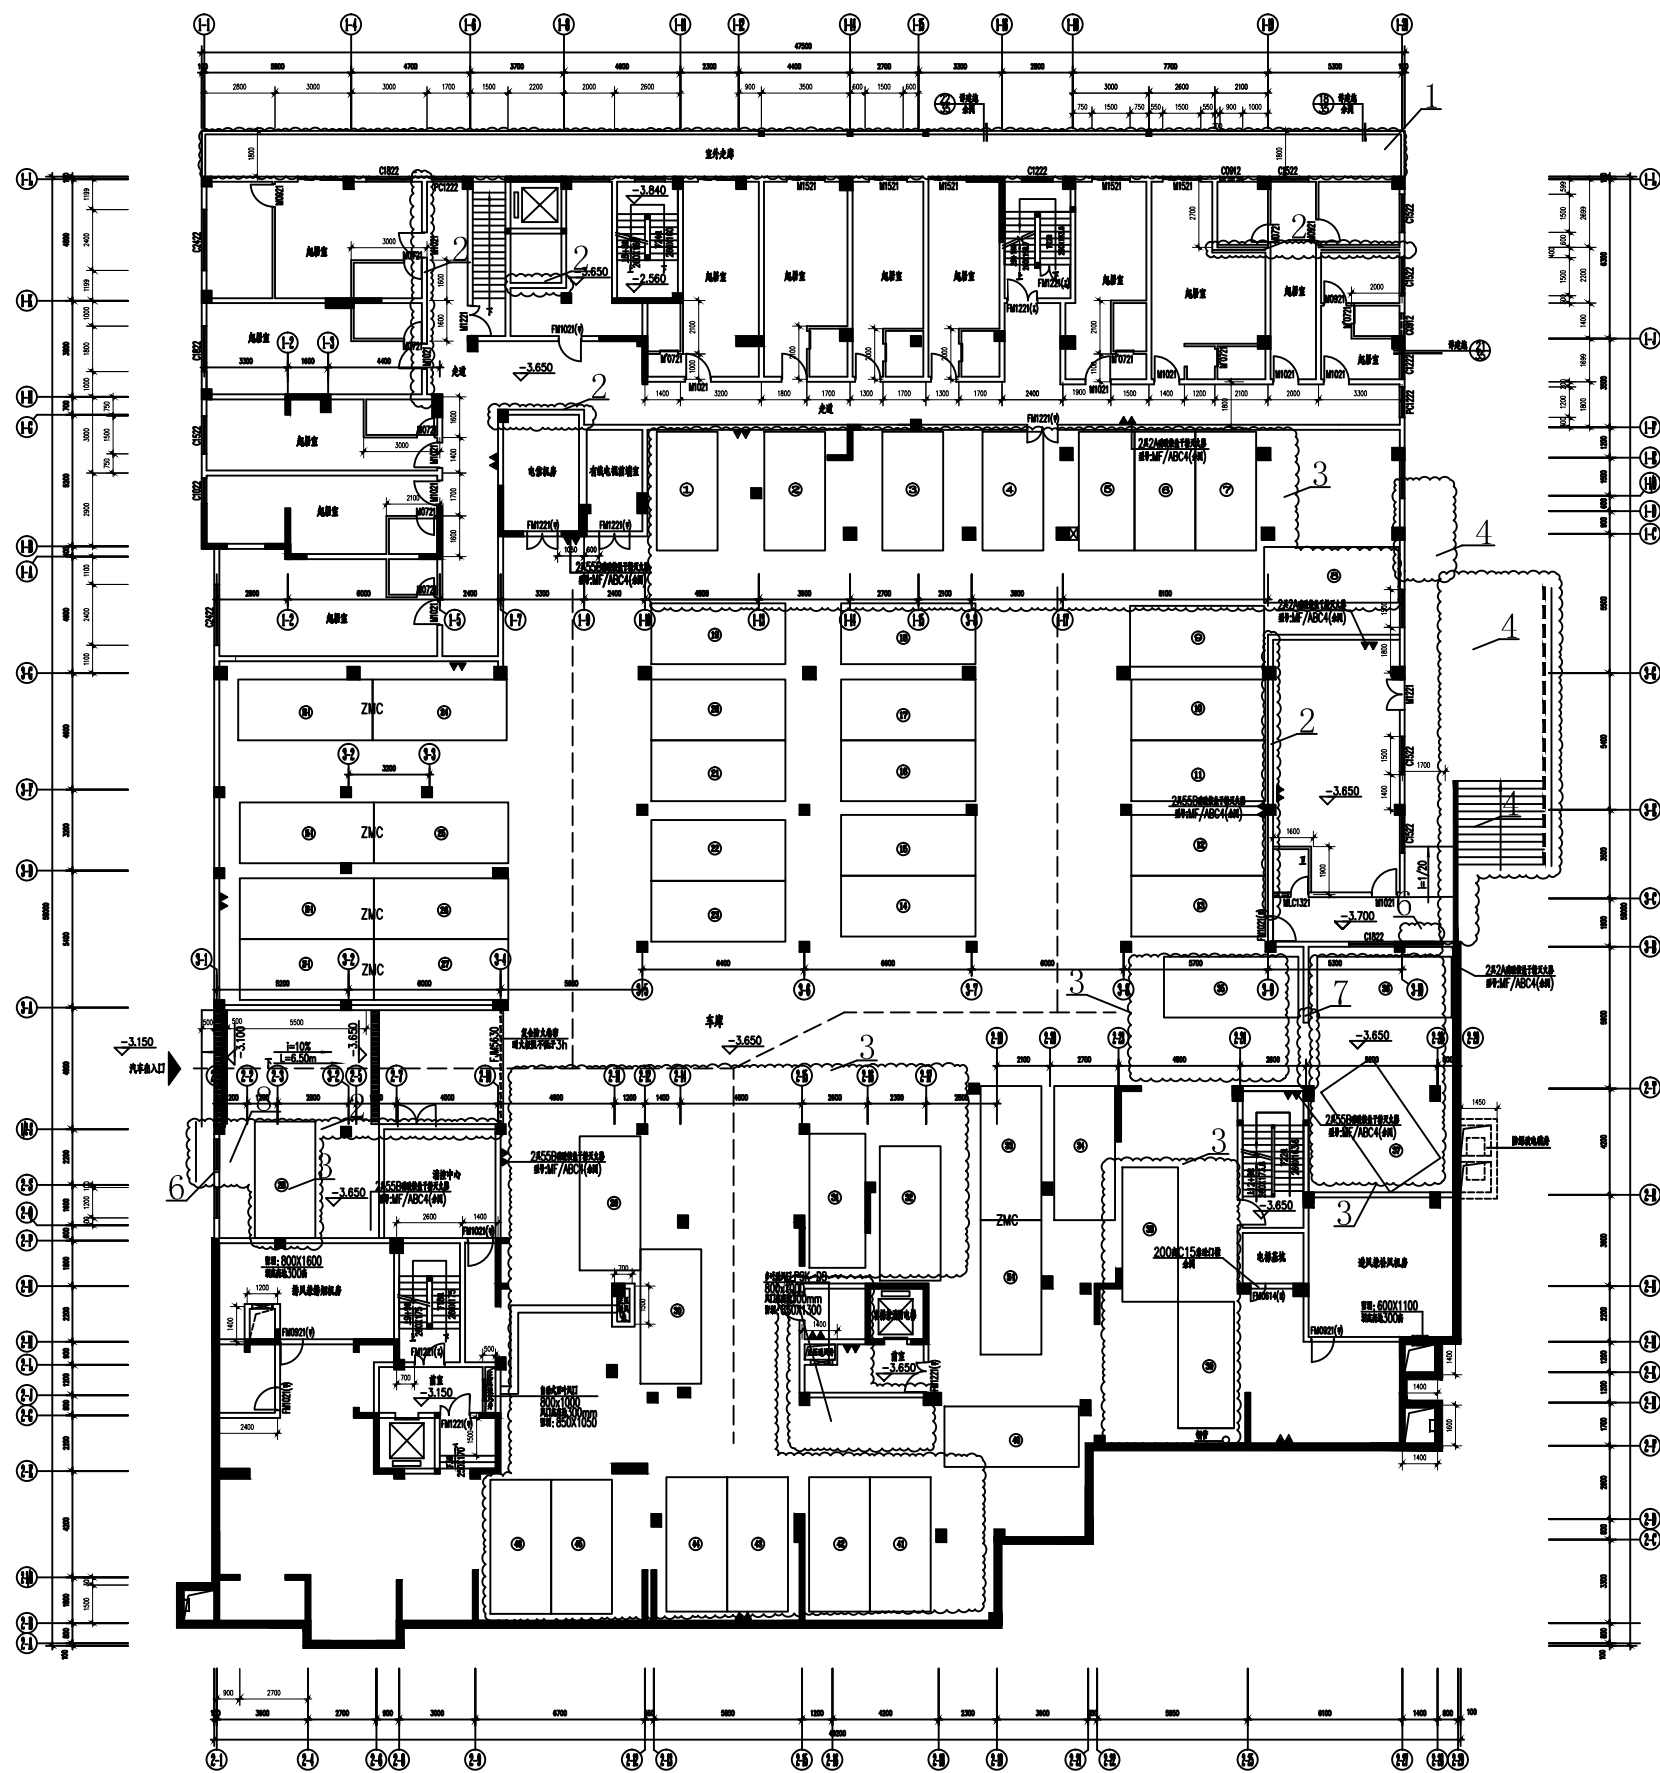
1、2、3#楼地下一层平面图 1:100
(变更前)



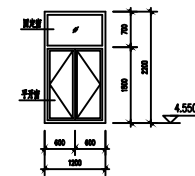
防火分区示意图

设计单位:	
福建福以建筑设计有限公司 Fujian Horizon Architectural Design Co., Ltd. 证号: A135000853 建筑甲级	
备注:	
施工图审查批准单位:	
施工图审查批准证书号:	
图纸专用章:	
注册建筑师执业章:	
注册结构师执业章:	
工程名称: 城境·福脉天成商住楼 1~3#楼	
建设单位: 福建城境发展有限公司	
审 定	黄文玉 个章
项目负责人	卢霜
专业负责人	卢霜
审 核	卢霜
校 对	林翠珊
设 计	郑晓晖
制 图	郑晓晖
图名: 1、2、3#楼地下一层平面图	
工程编号	L2012-B010
图 别	总图
图 号	44
日 期	2016.06

専攻	姓名	日期	専攻	姓名	日期
建築			工学		
建築			工学		
建築			工学		
建築			工学		



说明: 1.淡水水质检测项目包括:淡水水质检测20项1:2.5淡水水质检测。
2.说明项目检测按在运行中安装,其高度为100米。
3.说明项目检测按在运行中安装,其高度为100米。
4.说明项目检测按在运行中安装,其高度为100米。
5.说明项目检测按在运行中安装,其高度为100米。
6.说明项目检测按在运行中安装,其高度为100米。
7.说明项目检测按在运行中安装,其高度为100米。
8.说明项目检测按在运行中安装,其高度为100米。
9.说明项目检测按在运行中安装,其高度为100米。
10.说明项目检测按在运行中安装,其高度为100米。

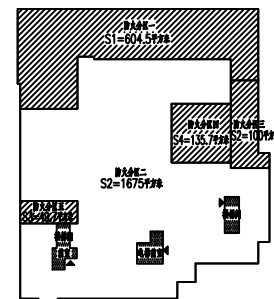


注:光面面积为104平米,采用普通密封胶的外窗开口面积
应不小于光面地面积之2%即 $104 \times 2\% = 2.08$ 平米,
一品PC1222可开加地面积应为1.8平米,
现有两品PC1222,可开加地面积应为3.6平米,满足要求。

1、2、3#楼地下一层平面图 1:100

(变更后)

- 1、1-1轴至1-20轴交1-L轴阳台隔墙取消变为室外走廊。
- 2、1-H轴至1-L轴交1-4轴至1-6轴墙体向1-1轴方向移动0.1m，1-6轴至1-8轴交1-K轴墙体向1-H轴方向移动0.1m，1-7轴至1-9轴至1-G轴墙体向1-L轴方向移动0.1m，1-19轴至1-20轴交1-L轴至1-J轴墙体向1-J轴方向移动0.1m，3-B轴至3-G轴交3-9轴墙体向3-8轴方向移动0.1m，2-7轴至2-10轴交2-P轴墙体向3-A轴方向移动0.1m。
- 3、车位数、位置及车位尺寸调整。
- 4、3-C轴至1-E轴交1-20轴室外台阶调整。
- 5、2-15轴至2-18轴交2-G轴配电间位置调整至2-16轴交2-M轴至2-N轴。
- 6、3-10轴交3-B轴、2-1轴交2-S轴至1/2-S轴开门取消。
- 7、隔墙调整，2-R轴至3-B轴交2-26轴至2-29轴物业用房变更为车库。
- 8、2-S轴至1/2-S轴交2-1轴至2-3轴楼梯取消、增设隔墙，门移至6-9轴交1/2-S轴。
- 9、结建不一致，剪力墙大小调整。

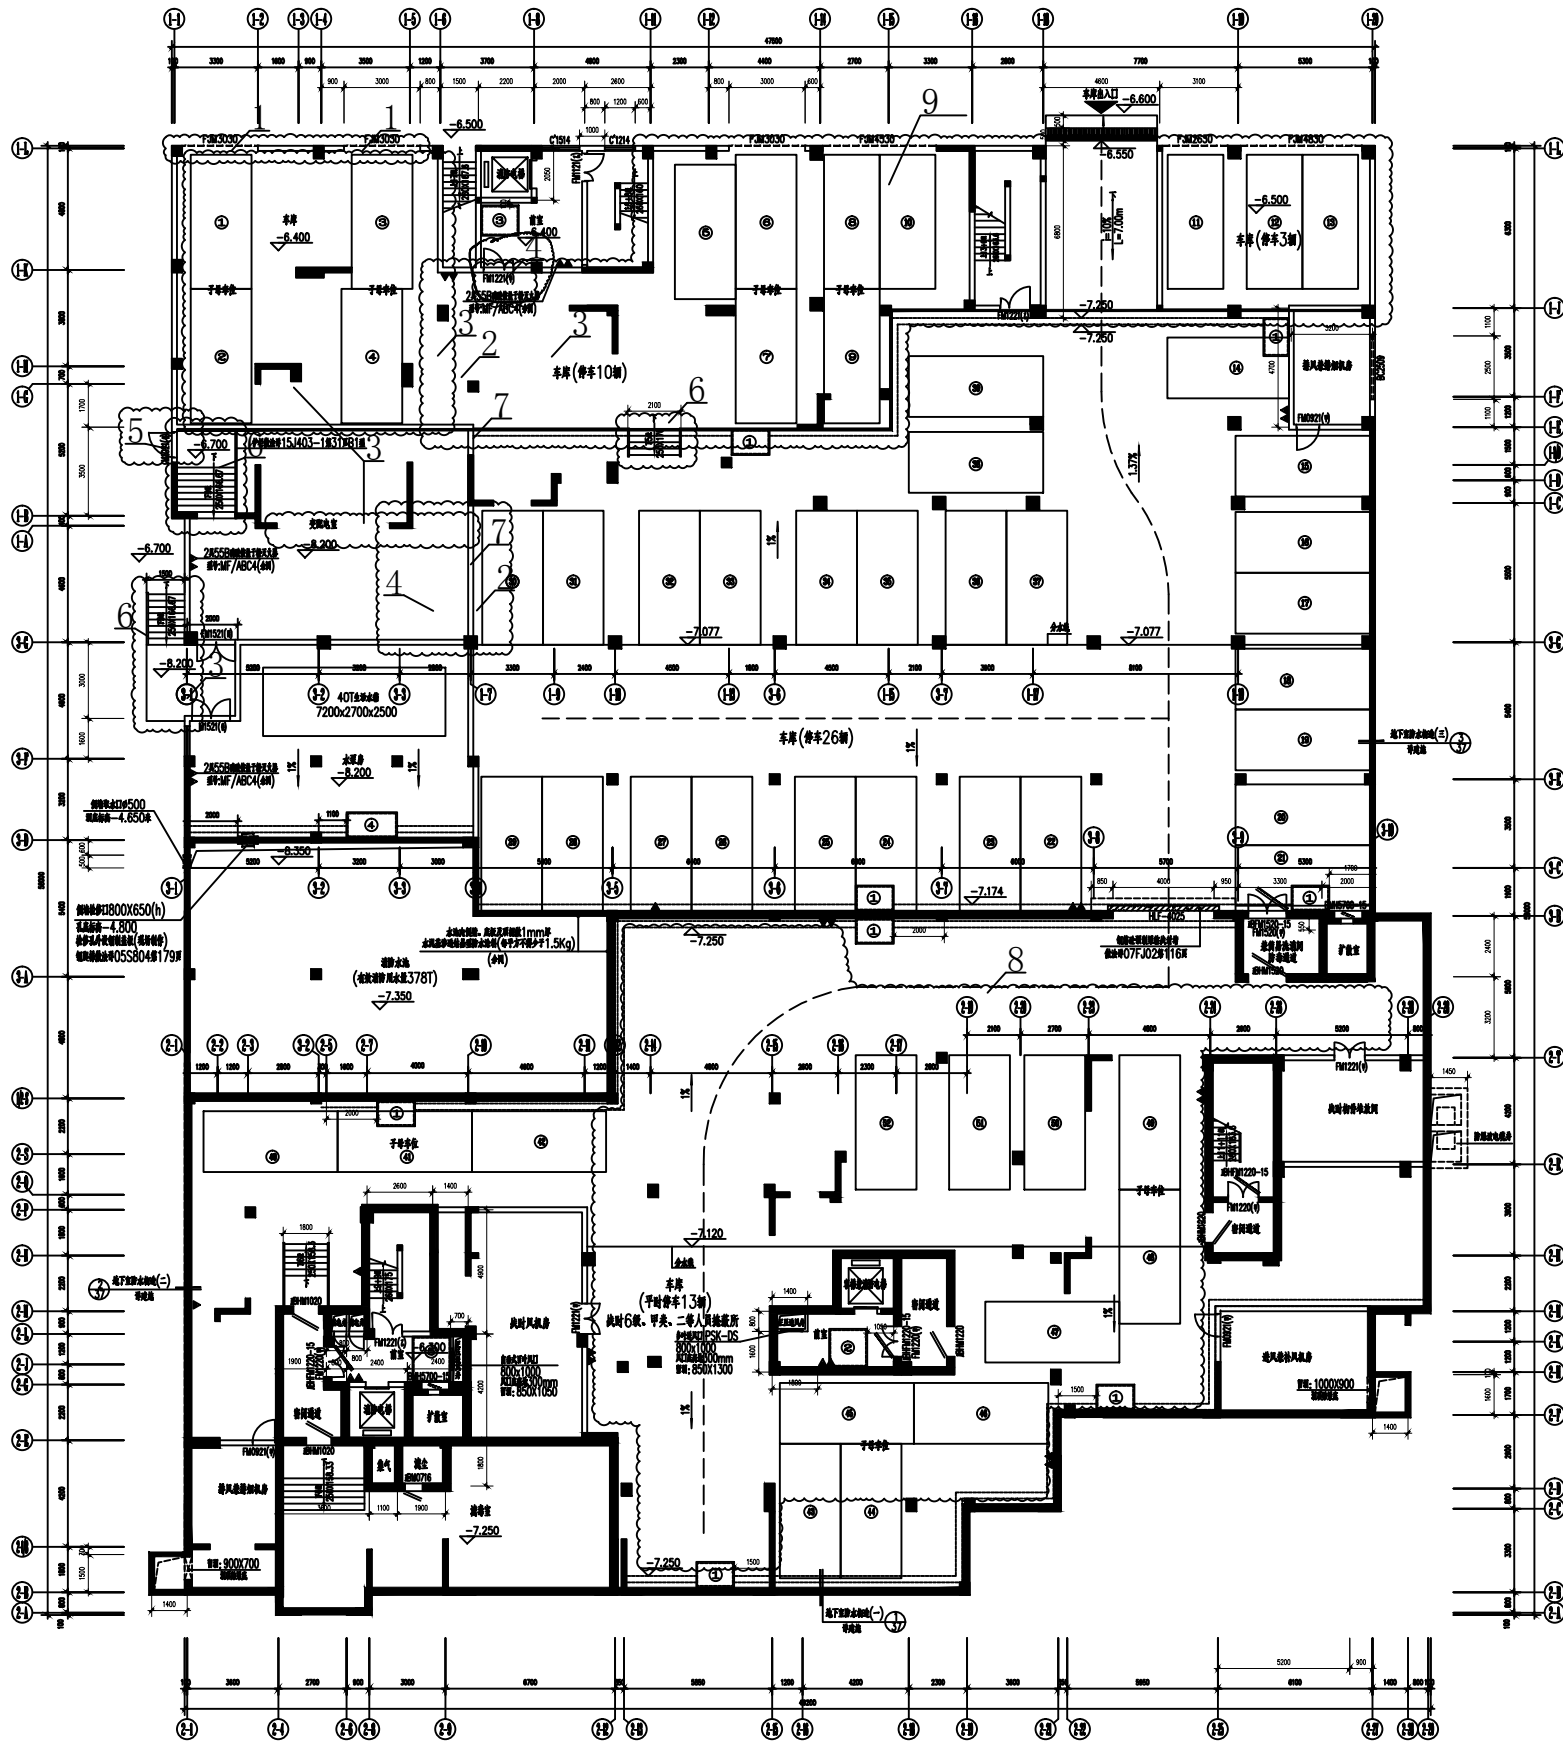


防火分区示意图

设计单位:	福建福至 建筑设计有限公司 Fujian Fortson Architectural Design Co., Ltd. 证号: A33000953 建筑甲级
备注:	
施工图审查批准单位:	
施工图审查批准证书号:	
图纸专用章:	
注册建筑师执业章:	
注册结构师执业章:	
工程名称:	城建·福脉天成商住楼 1~3#楼
建设单位:	福建城建设计有限公司
审 定	蔡文玉 李学军
项目负责	卢峰
专业负责	卢峰
审 核	卢峰
校 对	蔡孝璋
设 计	杨晓辉
制 图	杨晓辉
图名:	1、2、3#楼地下室平面圖
工程编号	L2012-B010
图 别	总图
图 号	44
日 期	2016.06

专业	姓名	日期	专业	姓名	日期
工商管理	张永清		工商管理	张永清	
工商管理	张永清		工商管理	张永清	

- 说明: 1. 集水坑设置详见标准, 集水坑内设置20#1:2.5防水砂浆。
2. 未注明防火门等级按规范中要求, 其余宽度均为100。
3. 车库地面以1%坡度向排水沟排水, 如坡度不够, 加设成品排水沟。
4. 车库地面以1%坡度向排水沟排水。
5. 地下车库地面标高同首层, 车库地面标高同首层。
6. 地下车库地面标高同首层。
7. 为手推车于雨天, 每天天棚的最小坡度为55B。
8. 地下室顶板防水做法同首层, 地下室顶板防水。
9. 车库内严禁存放易燃易爆物品, 乙类液体。
10. 地下室顶板, 通风井的顶板洞口位置及尺寸均按规范。
11. 防火分区做法同首层。

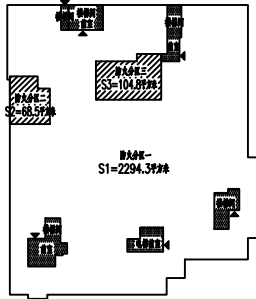


1、2、3#楼地下二层平时使用平面图 1:100
(变更前)

集水坑:

①	1000x1500x1200(h)	车库
②	1500x1500x2700(h)	车库
③	1200x1500x2000(h)	车库
④	1000x2000x1500(h)	车库
⑤	1800x1500x1200(h)	车库

注: 集水坑设置位置及尺寸均按规范。

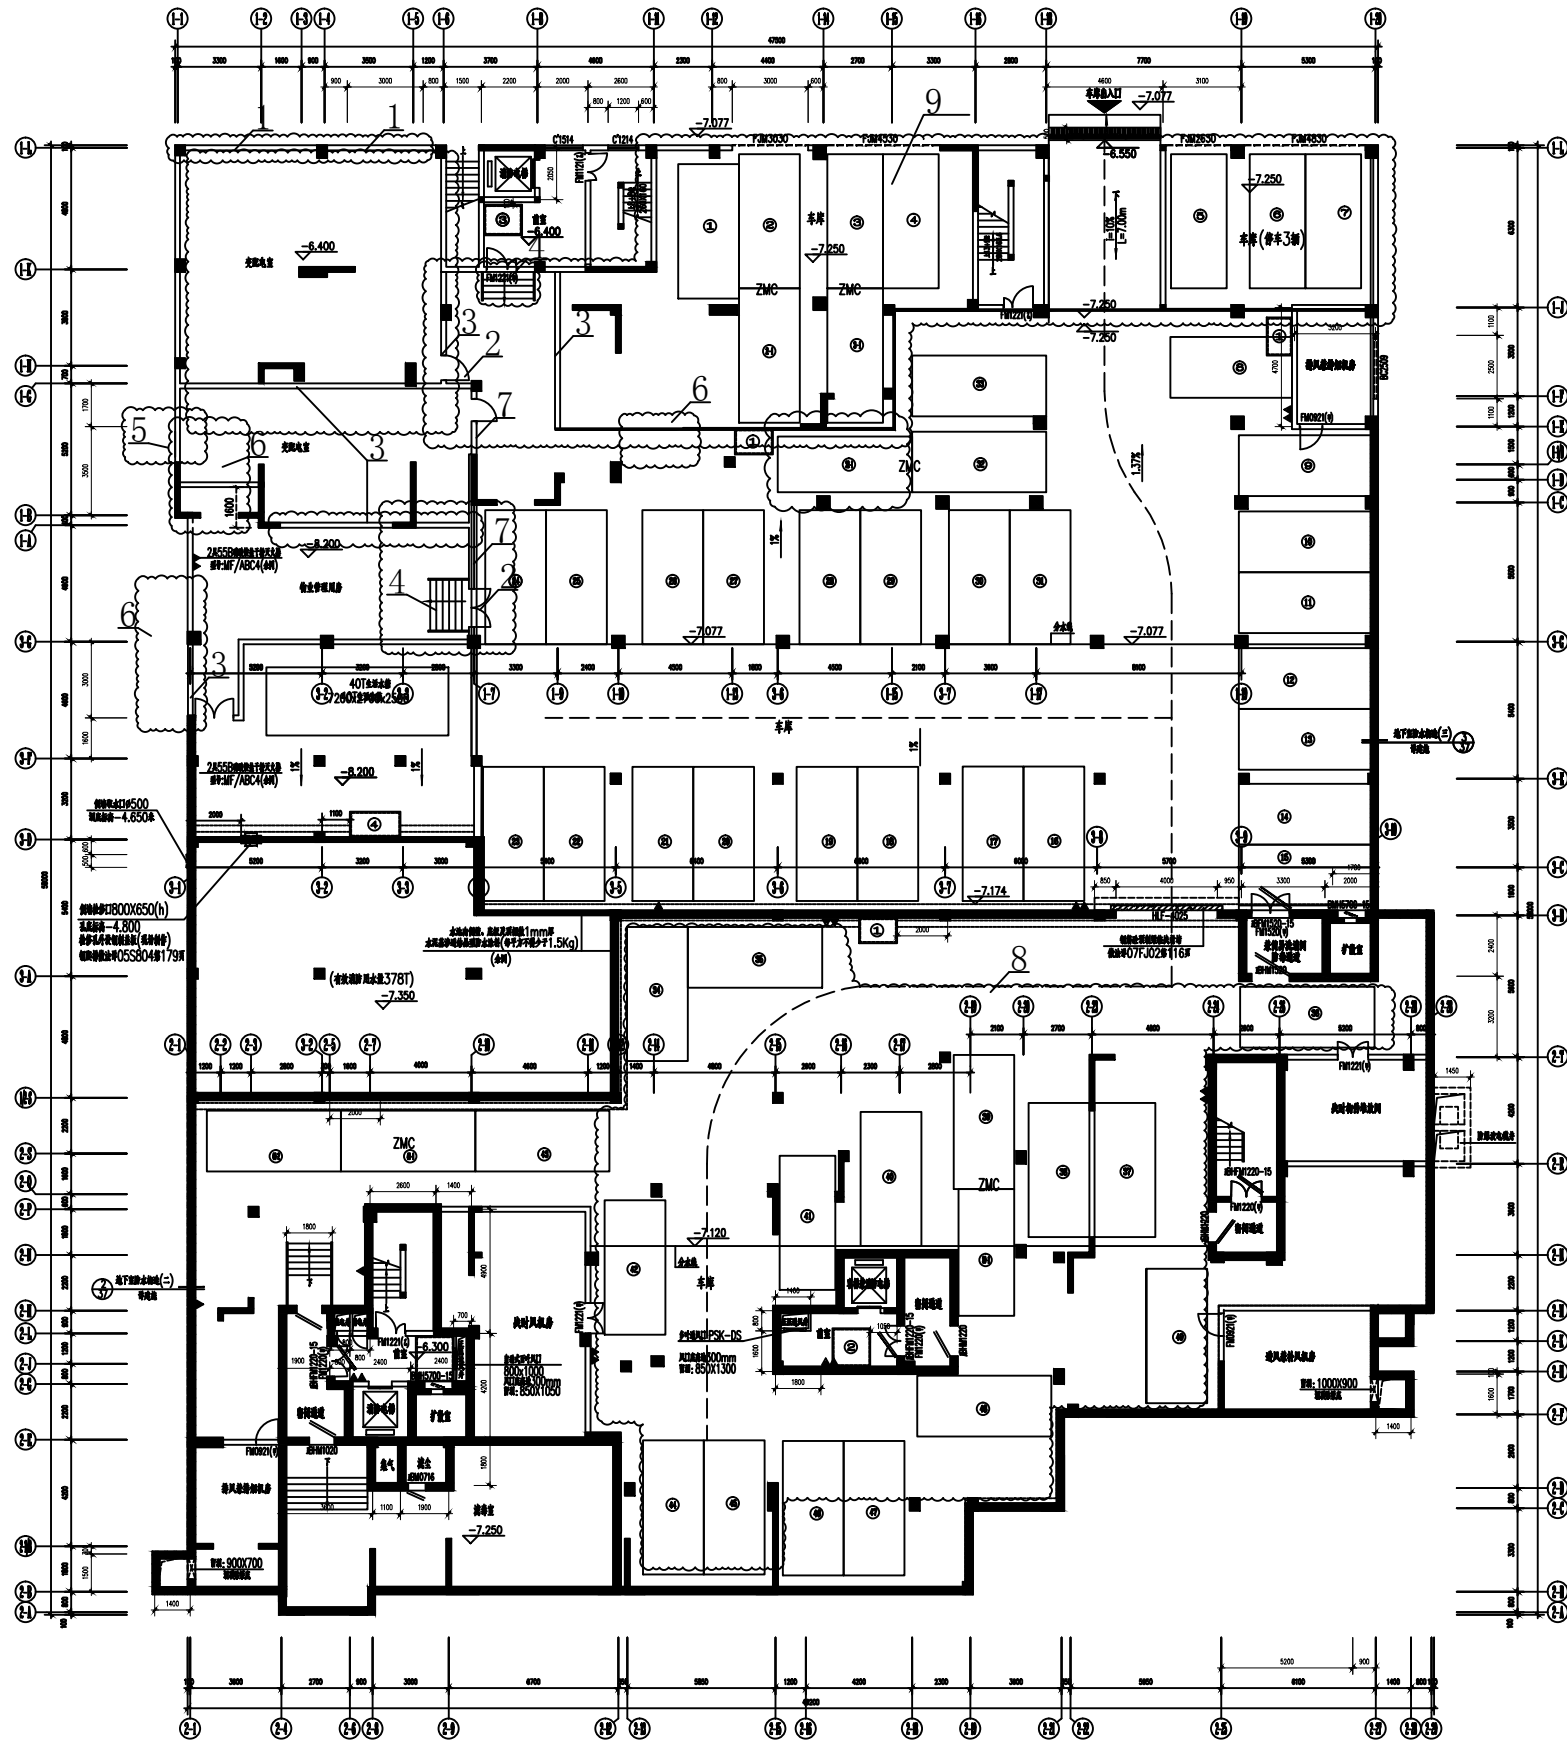


防火分区示意图

设计单位: 福建天晟建筑设计有限公司 Fujian Tiansheng Architectural Design Co., Ltd. 证号: A135000953 建筑甲级	
备注:	
施工图审查批准单位:	
施工图审查批准书证号:	
图纸专用章:	
注册建筑师执业章:	
注册结构师执业章:	
工程名称: 福建·福晟天成商住楼 1~3#楼	
建设单位: 福建天晟建设有限公司	
审 定	陈文玉 李学军
项目负责	卢霜
专业负责	卢霜
审 核	卢霜
校 对	陈瑞瑞
设 计	陈瑞瑞
制 图	陈瑞瑞
图 名: 1、2、3#楼地下二层平时使用平面图	
工程编号	L2012-B010
图 别	建筑
图 号	42
日 期	2016.06

专业	姓名	日期	专业	姓名	日期
工商管理	张永清		工商管理	张永清	
工商管理	张永清		工商管理	张永清	

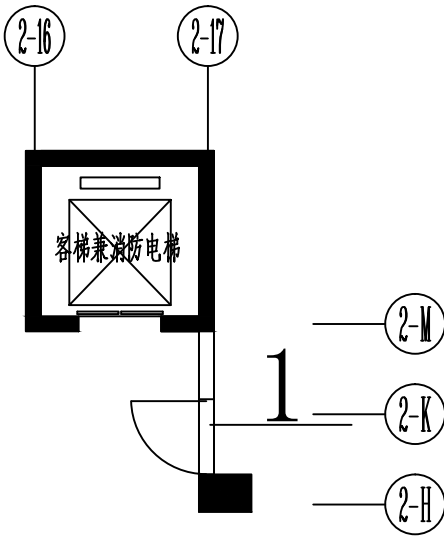
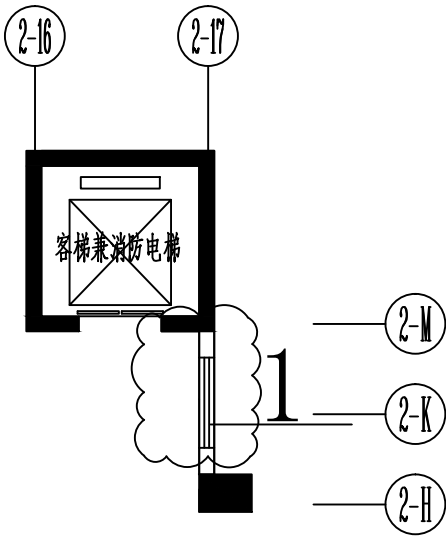
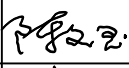
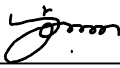
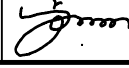
- 说明: 1. 集水坑设置详见标准, 集水坑内设置20厚1:2.5防水砂浆。
2. 未注明防火门等级按乙级防火门设置, 其余宽度均为100。
未注明防火门等级按乙级防火门设置。
3. 车库地面以1%坡度向排水沟找250, 如坡度不够时, 加设成品排水沟。
4. 车库地面以1%坡度向排水沟找250, 如坡度不够时, 加设成品排水沟。
5. 地下车库地坪标高同室外地坪标高, 车库地坪标高同室外地坪标高。
6. 地下车库地坪标高同室外地坪标高, 车库地坪标高同室外地坪标高。
7. 为手推车及手推车, 每天天棚的最小坡度为55B。
8. 地下室地坪标高同室外地坪标高, 地下室地坪标高同室外地坪标高。
9. 车库地坪标高同室外地坪标高, 地下室地坪标高同室外地坪标高。
10. 地下室地坪标高同室外地坪标高, 地下室地坪标高同室外地坪标高。
11. 地下室地坪标高同室外地坪标高, 地下室地坪标高同室外地坪标高。



设计修改(补充)通知便函

建设单位	福建城建建设有限公司			主送单位	建设单位				
工程名称	城建·福脉天成商住楼1~3#楼			抄送单位	各有关单位				
工程编号	L2012-B010			发文日期					
更改原因	1. 原设计计算的更正。 2. 原构造设计的改进或完善。 3. 地质条件与原资料有出入造成的修改。 4. 建设单位要求更改。 5. 施工图审查意见。 6. 其他								
更改依据	1. 国家现行有关法规、规定、规范。 2. 闽建设【2007】17号文<关于加强施工图设计文件修改变更管理的通知>。								
更改说明	1. 本更改内容应先经甲方确认符合其要求后方可报批有关部门。 2. 与本更改有关的其他专业图纸应在施工前相应修改。								
2#楼 1、十二层2-H轴×2-16~2-17轴、2-15轴×2-M~2-H轴位置增设门。 原图： 变更后：									
福建超平建筑设计有限公司		审定		项目负责人		设计		专业	建筑
		审核		专业负责		校对		编号	

设计修改(补充)通知便函

建设单位	福建城建建设有限公司			主送单位	建设单位				
工程名称	城建·福脉天成商住楼1~3#楼			抄送单位	各有关单位				
工程编号	L2012-B010			发文日期					
更改原因	1. 原设计计算的更正。 2. 原构造设计的改进或完善。 3. 地质条件与原资料有出入造成的修改。 4. 建设单位要求更改。 5. 施工图审查意见。 6. 其他								
更改依据	1. 国家现行有关法规、规定、规范。 2. 闽建设【2007】17号文<关于加强施工图设计文件修改变更管理的通知>。								
更改说明	1. 本更改内容应先经甲方确认符合其要求后方可报批有关部门。 2. 与本更改有关的其他专业图纸应在施工前相应修改。								
2#楼 1、十层2-17轴交2-H~2-M轴门改为窗户。 原图：  变更后： 									
福建超平建筑设计有限公司		审定		项目负责人		设计		专业	建筑
		审核		专业负责		校对		编号	

本变更单盖章方可生效

领单人：

领单日期：

第 1 页, 共 1 页

设计修改(补充)通知便函

建设单位	福建城建建设有限公司	主送单位	建设单位			
工程名称	城建·福脉天成商住楼1~3#楼	抄送单位	各有关单位			
工程编号	L2012-B010	发文日期				
更改原因	1. 原设计计算的更正。 2. 原构造设计的改进或完善。 3. 地质条件与原资料有出入造成的修改。 4. 建设单位要求更改。 5. 施工图审查意见。 6. 其他					
更改依据	1. 国家现行有关法规、规定、规范。 2. 闽建设【2007】17号文<关于加强施工图设计文件修改变更管理的通知>。					
更改说明	1. 本更改内容应先经甲方确认符合其要求后方可报批有关部门。 2. 与本更改有关的其他专业图纸应在施工前相应修改。					
2#楼 2层-18层, 2-10轴交2-L轴墙体向2-J轴方向移动0.1m。 原图: 变更后:						
福建超平建筑设计有限公司		审定 审核	项目负责人 专业负责	设计 校对	专业 编号	建筑

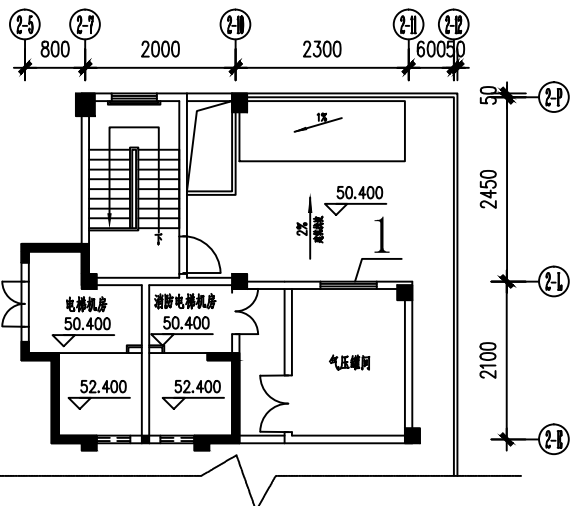
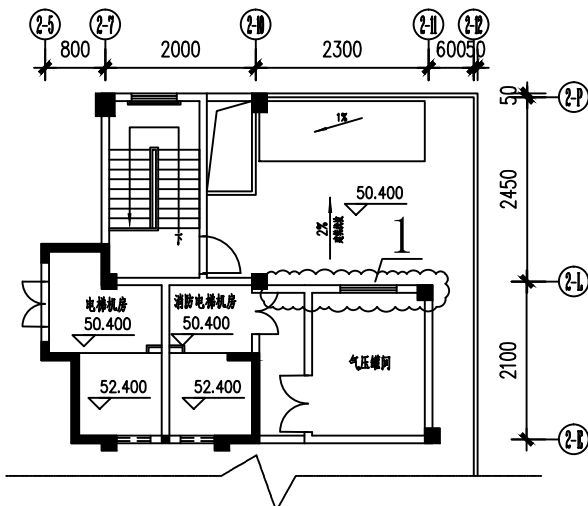
本变更单盖章方可生效

领单人:

领单日期:

第 1 页, 共 1 页

设计修改(补充)通知便函

建设单位	福建城建建设有限公司	主送单位	建设单位						
工程名称	城建·福脉天成商住楼1~3#楼	抄送单位	各有关单位						
工程编号	L2012-B010	发文日期							
更改原因	1. 原设计计算的更正。 2. 原构造设计的改进或完善。 3. 地质条件与原资料有出入造成的修改。 4. 建设单位要求更改。 5. 施工图审查意见。 6. 其他								
更改依据	1. 国家现行有关法规、规定、规范。 2. 闽建设【2007】17号文<关于加强施工图设计文件修改变更管理的通知>。								
更改说明	1. 本更改内容应先经甲方确认符合其要求后方可报批有关部门。 2. 与本更改有关的其他专业图纸应在施工前相应修改。								
2#楼 1、屋面层2-L轴×2-10~2-11轴墙体向2-E轴方向移动0.1m。 原图:  变更后: 									
福建超平建筑设计有限公司		审定	陈文	项目负责人	陈文	设计		专业	建筑
		审核	陈文	专业负责	陈文	校对		编号	

本变更单盖章方可生效

领单人:

领单日期:

第 1 页, 共 1 页

设计修改(补充)通知便函

建设单位	福建城建建设有限公司	主送单位	建设单位						
工程名称	城建·福脉天成商住楼1~3#楼	抄送单位	各有关单位						
工程编号	L2012-B010	发文日期							
更改原因	1. 原设计计算的更正。 2. 原构造设计的改进或完善。 3. 地质条件与原资料有出入造成的修改。 4. 建设单位要求更改。 5. 施工图审查意见。 6. 其他								
更改依据	1. 国家现行有关法规、规定、规范。 2. 闽建设【2007】17号文<关于加强施工图设计文件修改变更管理的通知>。								
更改说明	1. 本更改内容应先经甲方确认符合其要求后方可报批有关部门。 2. 与本更改有关的其他专业图纸应在施工前相应修改。								
2#楼 1、十三层2-15轴~2-17轴×2-H轴墙体向2-Q轴方向移动0.1m。 原图： 变更后：									
福建超平建筑设计有限公司		审定	陈文	项目负责	陈文	设计		专业	建筑
		审核	陈文	专业负责	陈文	校对		编号	

本变更单盖章方可生效

领单人：

领单日期：

第 1 页, 共 1 页

设计修改(补充)通知便函

建设单位	福建城建建设有限公司	主送单位	建设单位						
工程名称	城建·福脉天成商住楼1~3#楼	抄送单位	各有关单位						
工程编号	L2012-B010	发文日期							
更改原因	1. 原设计计算的更正。 2. 原构造设计的改进或完善。 3. 地质条件与原资料有出入造成的修改。 4. 建设单位要求更改。 5. 施工图审查意见。 6. 其他								
更改依据	1. 国家现行有关法规、规定、规范。 2. 闽建设【2007】17号文<关于加强施工图设计文件修改变更管理的通知>。								
更改说明	1. 本更改内容应先经甲方确认符合其要求后方可报批有关部门。 2. 与本更改有关的其他专业图纸应在施工前相应修改。								
1#楼 1、屋面层增设盖板。 原图： 变更后：									
福建超平建筑设计有限公司		审定	陈文	项目负责	陈文	设计		专业	建筑
		审核	陈文	专业负责	陈文	校对		编号	

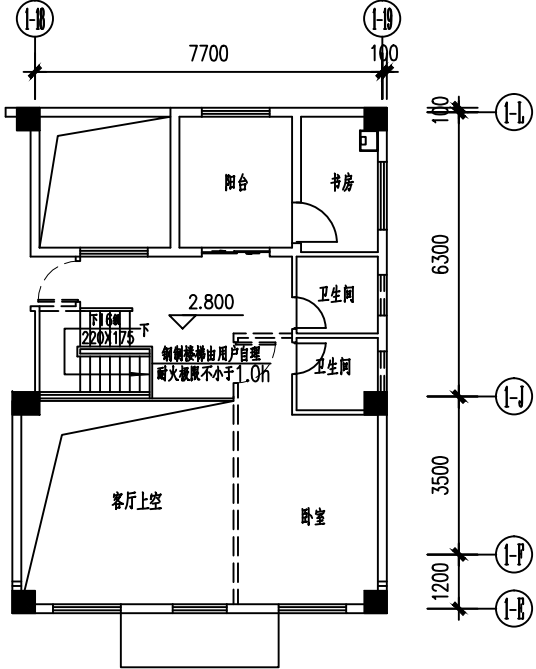
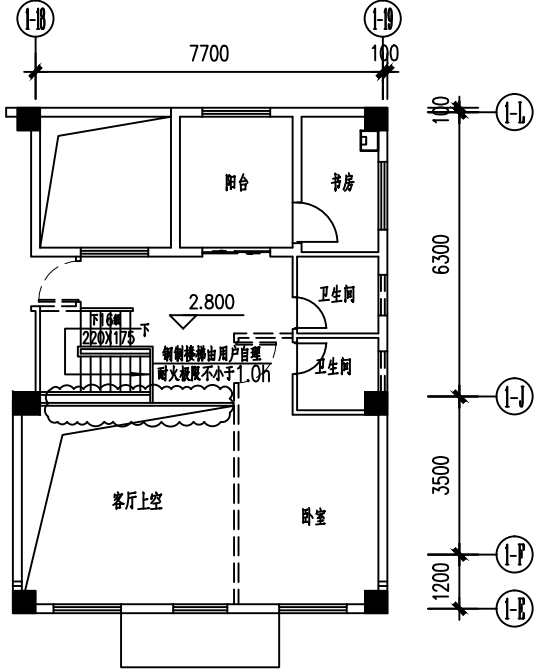
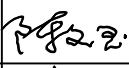
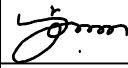
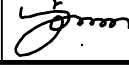
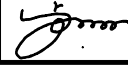
本变更单盖章方可生效

领单人：

领单日期：

第 1 页, 共 1 页

设计修改(补充)通知便函

建设单位	福建城建建设有限公司			主送单位	建设单位				
工程名称	城建·福脉天成商住楼1~3#楼			抄送单位	各有关单位				
工程编号	L2012-B010			发文日期					
更改原因	1. 原设计计算的更正。 2. 原构造设计的改进或完善。 3. 地质条件与原资料有出入造成的修改。 4. 建设单位要求更改。 5. 施工图审查意见。 6. 其他								
更改依据	1. 国家现行有关法规、规定、规范。 2. 闽建设【2007】17号文<关于加强施工图设计文件修改变更管理的通知>。								
更改说明	1. 本更改内容应先经甲方确认符合其要求后方可报批有关部门。 2. 与本更改有关的其他专业图纸应在施工前相应修改。								
1#楼 1、二层客厅上空部分底板向1-F轴方向增加0.1m。 原图： 变更后：									
福建超平建筑设计有限公司		审定		项目负责		设计		专业	建筑
		审核		专业负责		校对		编号	

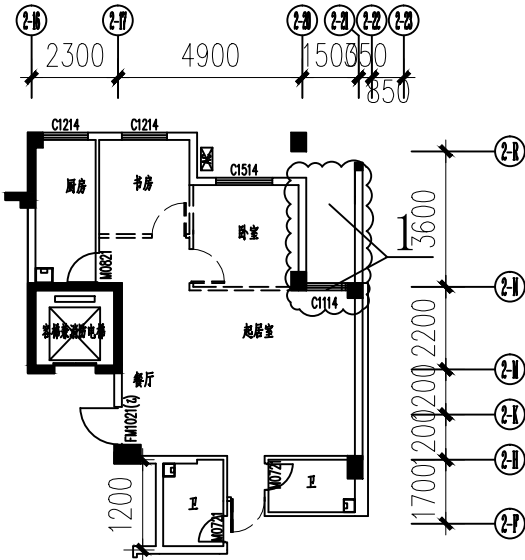
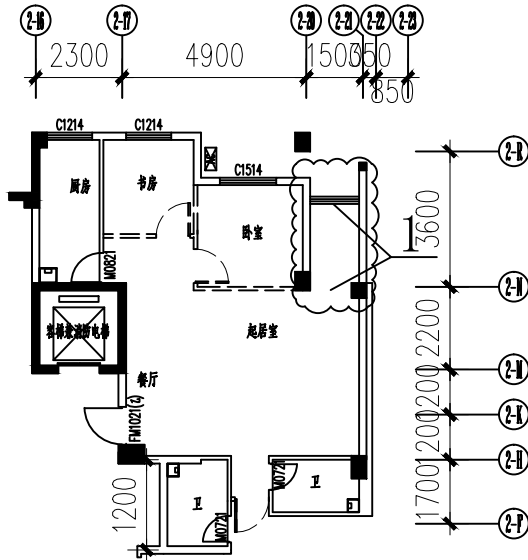
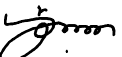
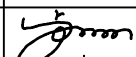
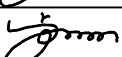
本变更单盖章方可生效

领单人：

领单日期：

第 1 页, 共 1 页

设计修改(补充)通知便函

建设单位		福建城建建设有限公司		主送单位		建设单位			
工程名称		城建·福脉天成商住楼1~3#楼		抄送单位		各有关单位			
工程编号		L2012-B010		发文日期					
更改原因		1. 原设计计算的更正。 2. 原构造设计的改进或完善。 3. 地质条件与原资料有出入造成的修改。 4. 建设单位要求更改。 5. 施工图审查意见。 6. 其他							
更改依据		1. 国家现行有关法规、规定、规范。 2. 闽建设【2007】17号文<关于加强施工图设计文件修改变更管理的通知>。							
更改说明		1. 本更改内容应先经甲方确认符合其要求后方可报批有关部门。 2. 与本更改有关的其他专业图纸应在施工前相应修改。							
		1、2、3#楼一层 1、隔墙位置改变。 原图： 变更后：							
福建超平建筑设计有限公司		审 定		项目负责		设 计		专 业	建筑
		审 核		专业负责		校 对		编 号	

设计修改(补充)通知便函

建设单位	福建城建建设有限公司	主送单位	建设单位						
工程名称	城建·福脉天成商住楼1~3#楼	抄送单位	各有关单位						
工程编号	L2012-B010	发文日期							
更改原因	1. 原设计计算的更正。 2. 原构造设计的改进或完善。 3. 地质条件与原资料有出入造成的修改。 4. 建设单位要求更改。 5. 施工图审查意见。 6. 其他								
更改依据	1. 国家现行有关法规、规定、规范。 2. 闽建设【2007】17号文<关于加强施工图设计文件修改变更管理的通知>。								
更改说明	1. 本更改内容应先经甲方确认符合其要求后方可报批有关部门。 2. 与本更改有关的其他专业图纸应在施工前相应修改。								
1、2、3#楼一层 1、墙体向2-N轴方向移动0.1m。 原图: 变更后:									
福建超平建筑设计有限公司		审定	陈文	项目负责	陈文	设计		专业	建筑
		审核	陈文	专业负责	陈文	校对		编号	

本变更单盖章方可生效

领单人:

领单日期:

第 1 页, 共 1 页

设计修改(补充)通知便函

建设单位	福建城建建设有限公司	主送单位	建设单位						
工程名称	城建·福脉天成商住楼1~3#楼	抄送单位	各有关单位						
工程编号	L2012-B010	发文日期							
更改原因	1. 原设计计算的更正。 2. 原构造设计的改进或完善。 3. 地质条件与原资料有出入造成的修改。 4. 建设单位要求更改。 5. 施工图审查意见。 6. 其他								
更改依据	1. 国家现行有关法规、规定、规范。 2. 闽建设【2007】17号文<关于加强施工图设计文件修改变更管理的通知>。								
更改说明	1. 本更改内容应先经甲方确认符合其要求后方可报批有关部门。 2. 与本更改有关的其他专业图纸应在施工前相应修改。								
1、2、3#楼一层 1、排风井取消。 原图: 变更后:									
福建超平建筑设计有限公司		审定	陈文	项目负责	陈文	设计		专业	建筑
		审核	陈文	专业负责	陈文	校对		编号	

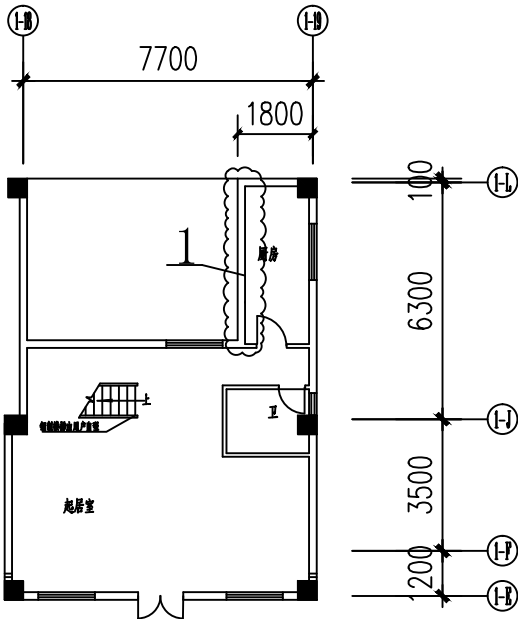
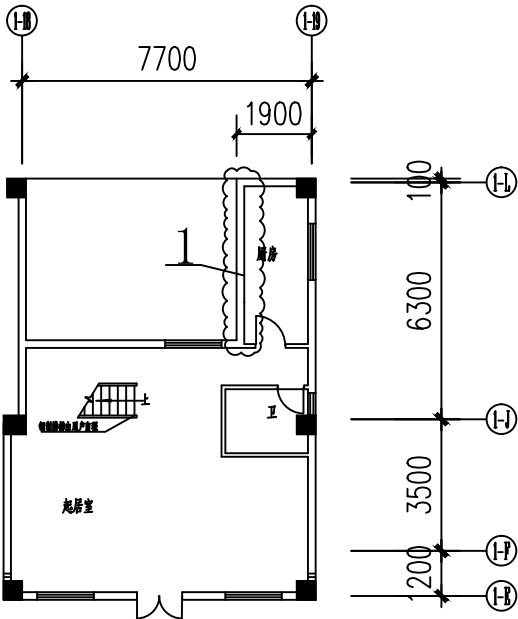
本变更单盖章方可生效

领单人:

领单日期:

第 1 页, 共 1 页

设计修改(补充)通知便函

建设单位	福建城建建设有限公司			主送单位	建设单位		
工程名称	城建·福脉天成商住楼1~3#楼			抄送单位	各有关单位		
工程编号	L2012-B010			发文日期			
更改原因	1. 原设计计算的更正。 2. 原构造设计的改进或完善。 3. 地质条件与原资料有出入造成的修改。 4. 建设单位要求更改。 5. 施工图审查意见。 6. 其他						
更改依据	1. 国家现行有关法规、规定、规范。 2. 闽建设【2007】17号文<关于加强施工图设计文件修改变更管理的通知>。						
更改说明	1. 本更改内容应先经甲方确认符合其要求后方可报批有关部门。 2. 与本更改有关的其他专业图纸应在施工前相应修改。						
1、2、3#楼一层 1、墙体向1-18轴移动0.1m。 原图：  变更后： 							

本变更单盖章方可生效

领单人：

领单日期：

第 1 页,共 1 页