

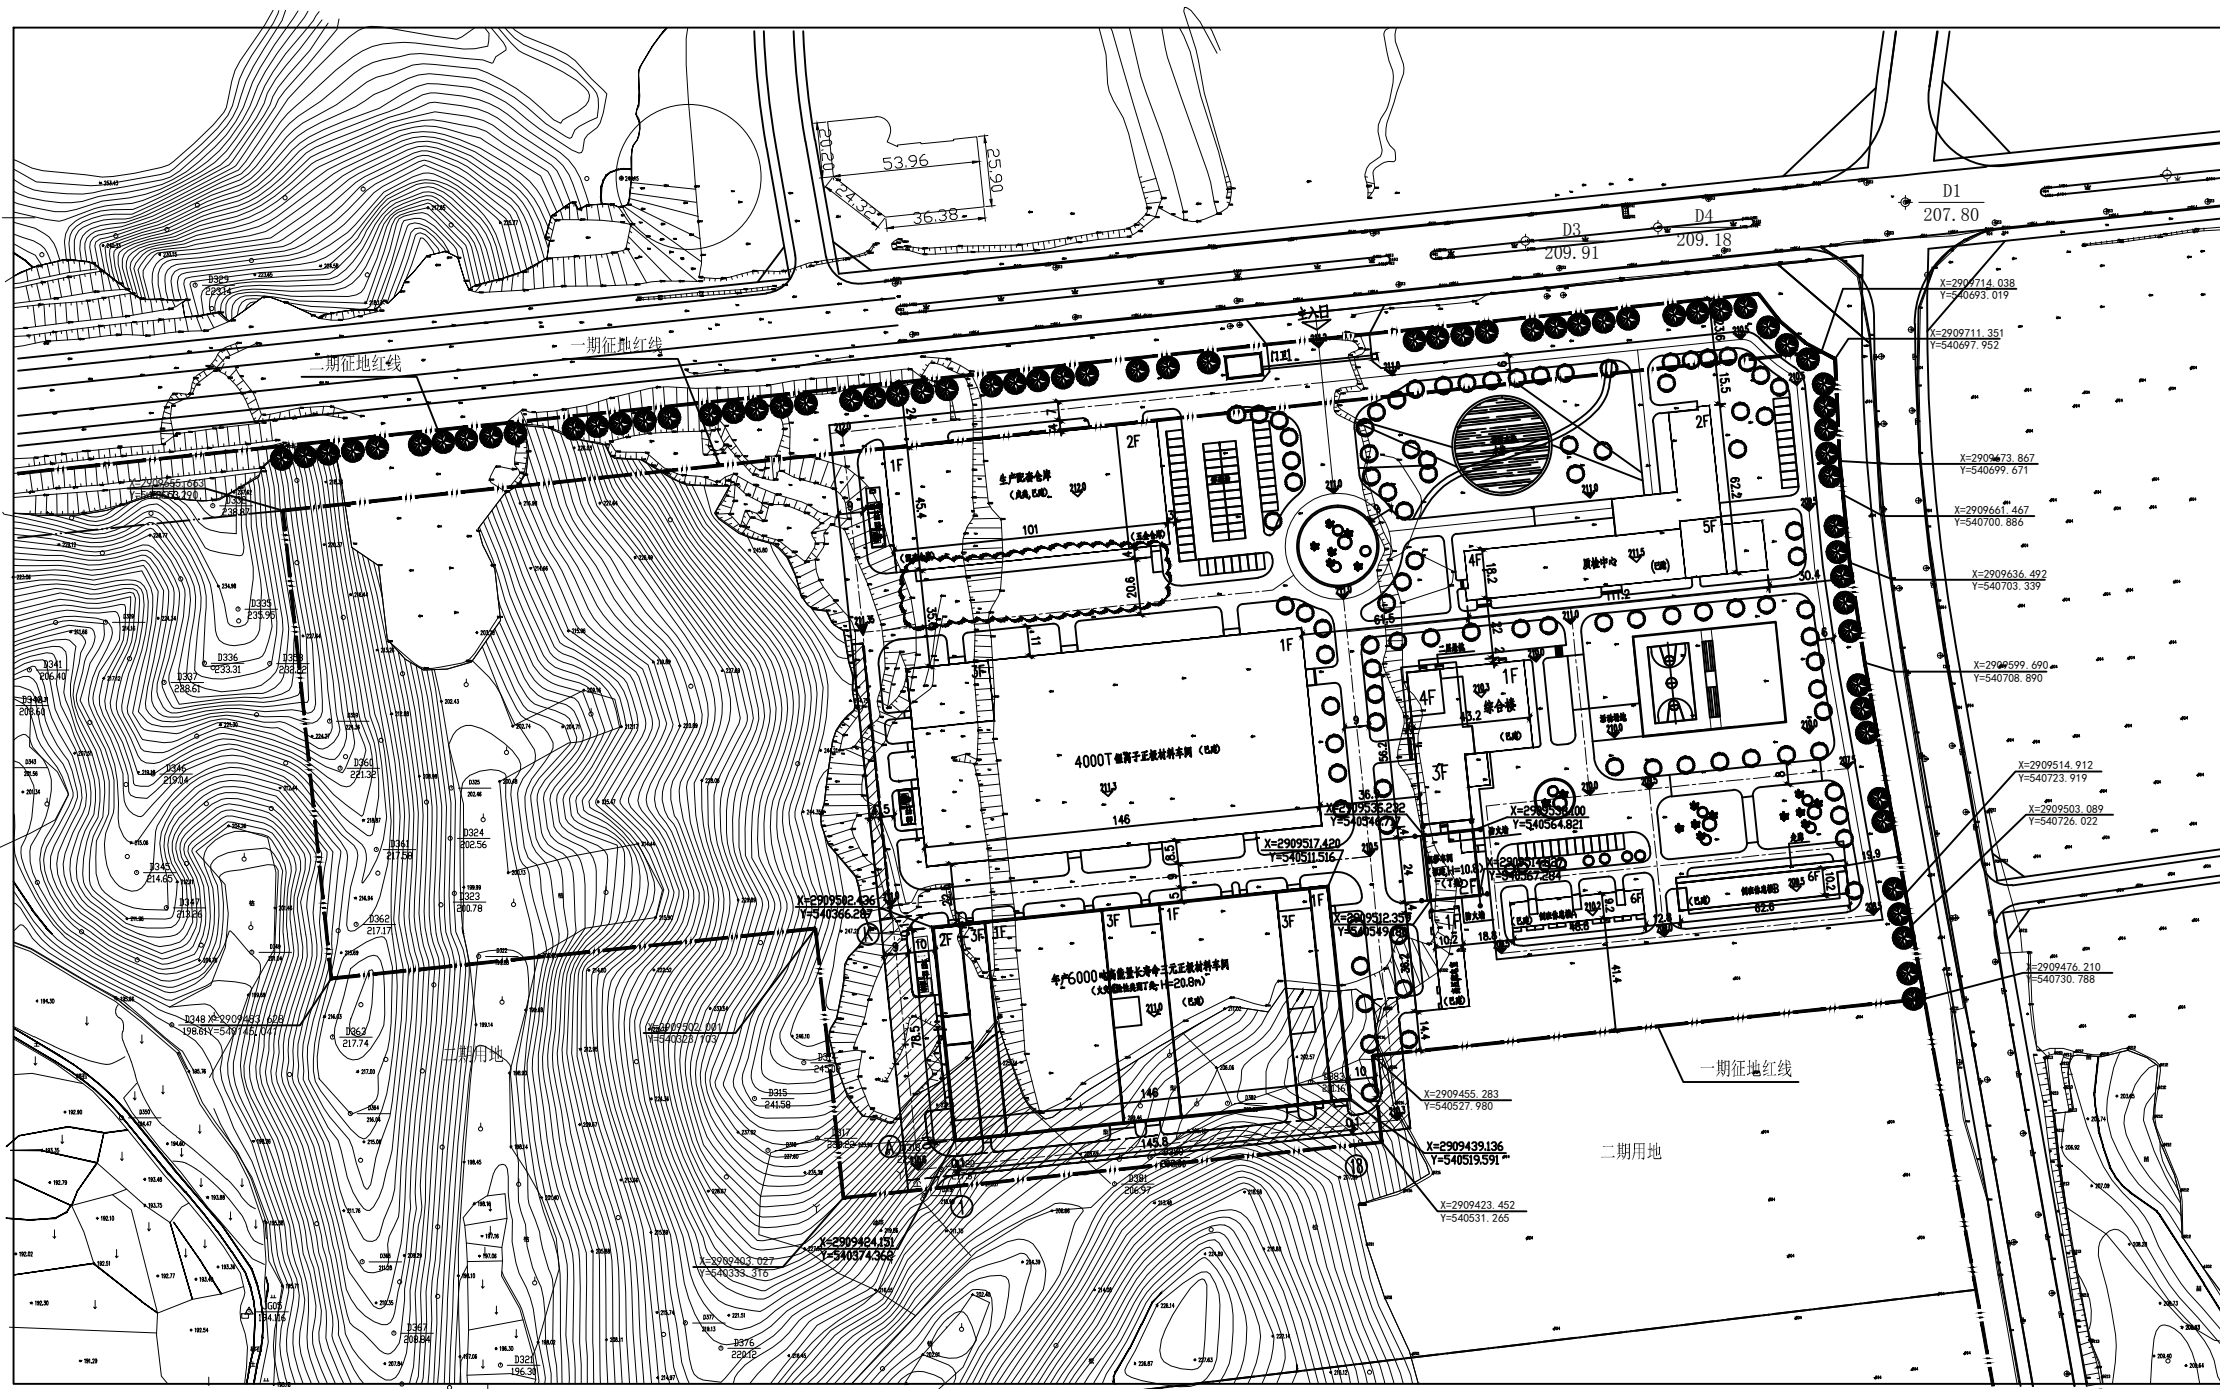
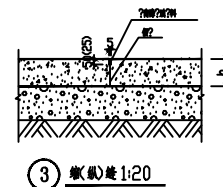


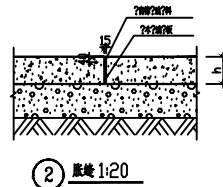

总平面布置图 1:1000

1. 本图单位以米计
2. 未注明消防车道道路转弯半径为9.0米
3. 机修车间坐标为外墙外边交点坐标。

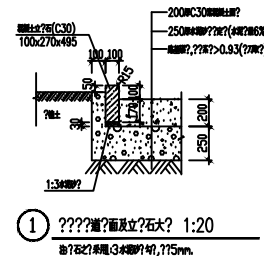

说明:

1. 图上规划单位及高程单位均为米; 图中标高为黄海标高
2. 机修车间周边道路均为已建道路, 若现场需新增道路, 做法详大样图, 具体现场确定
3. 雨水管, 雨水口, 化粪池, 室外消火栓, 消防水泵接合器, 路灯等详水总图, 电气总图
4. 绿地, 路面上的雨水就近排向雨水口(雨水口), 雨水口四周周边坡度1%, 坡向雨水口
5. 图中 $>4.0m$ 以上的道路均为机动车道(消防车道); 机动车道断面详大样
6. 建筑出入口与机动车道衔接处的道路转弯半径均为 $2m$, 此段非机动车道断面详大样
7. 道路底缝, 缝缝做法如图
8. 混凝土道路当路宽 $<4m$ 时, 混凝土沿路纵向每隔 $4m$ 分块作伸缩缝; 当路宽 $>4m$ 时, 混凝土沿路中心线作纵缝, 沿道路纵向每隔 $4m$ 分块作伸缩缝
9. 混凝土道路混凝土纵向每隔 $80m$ 左右或与不同材料衔接时作伸缩缝
10. 道路宽度 $>2.5m$ 以下时, 路面纵向坡为单面坡, 坡度 1.5% ; 当宽度 $>2.5m$ 时, 路面纵向坡为双面坡, 坡度 1.5%
11. 道路坡度 3% , 坡向雨水口。