


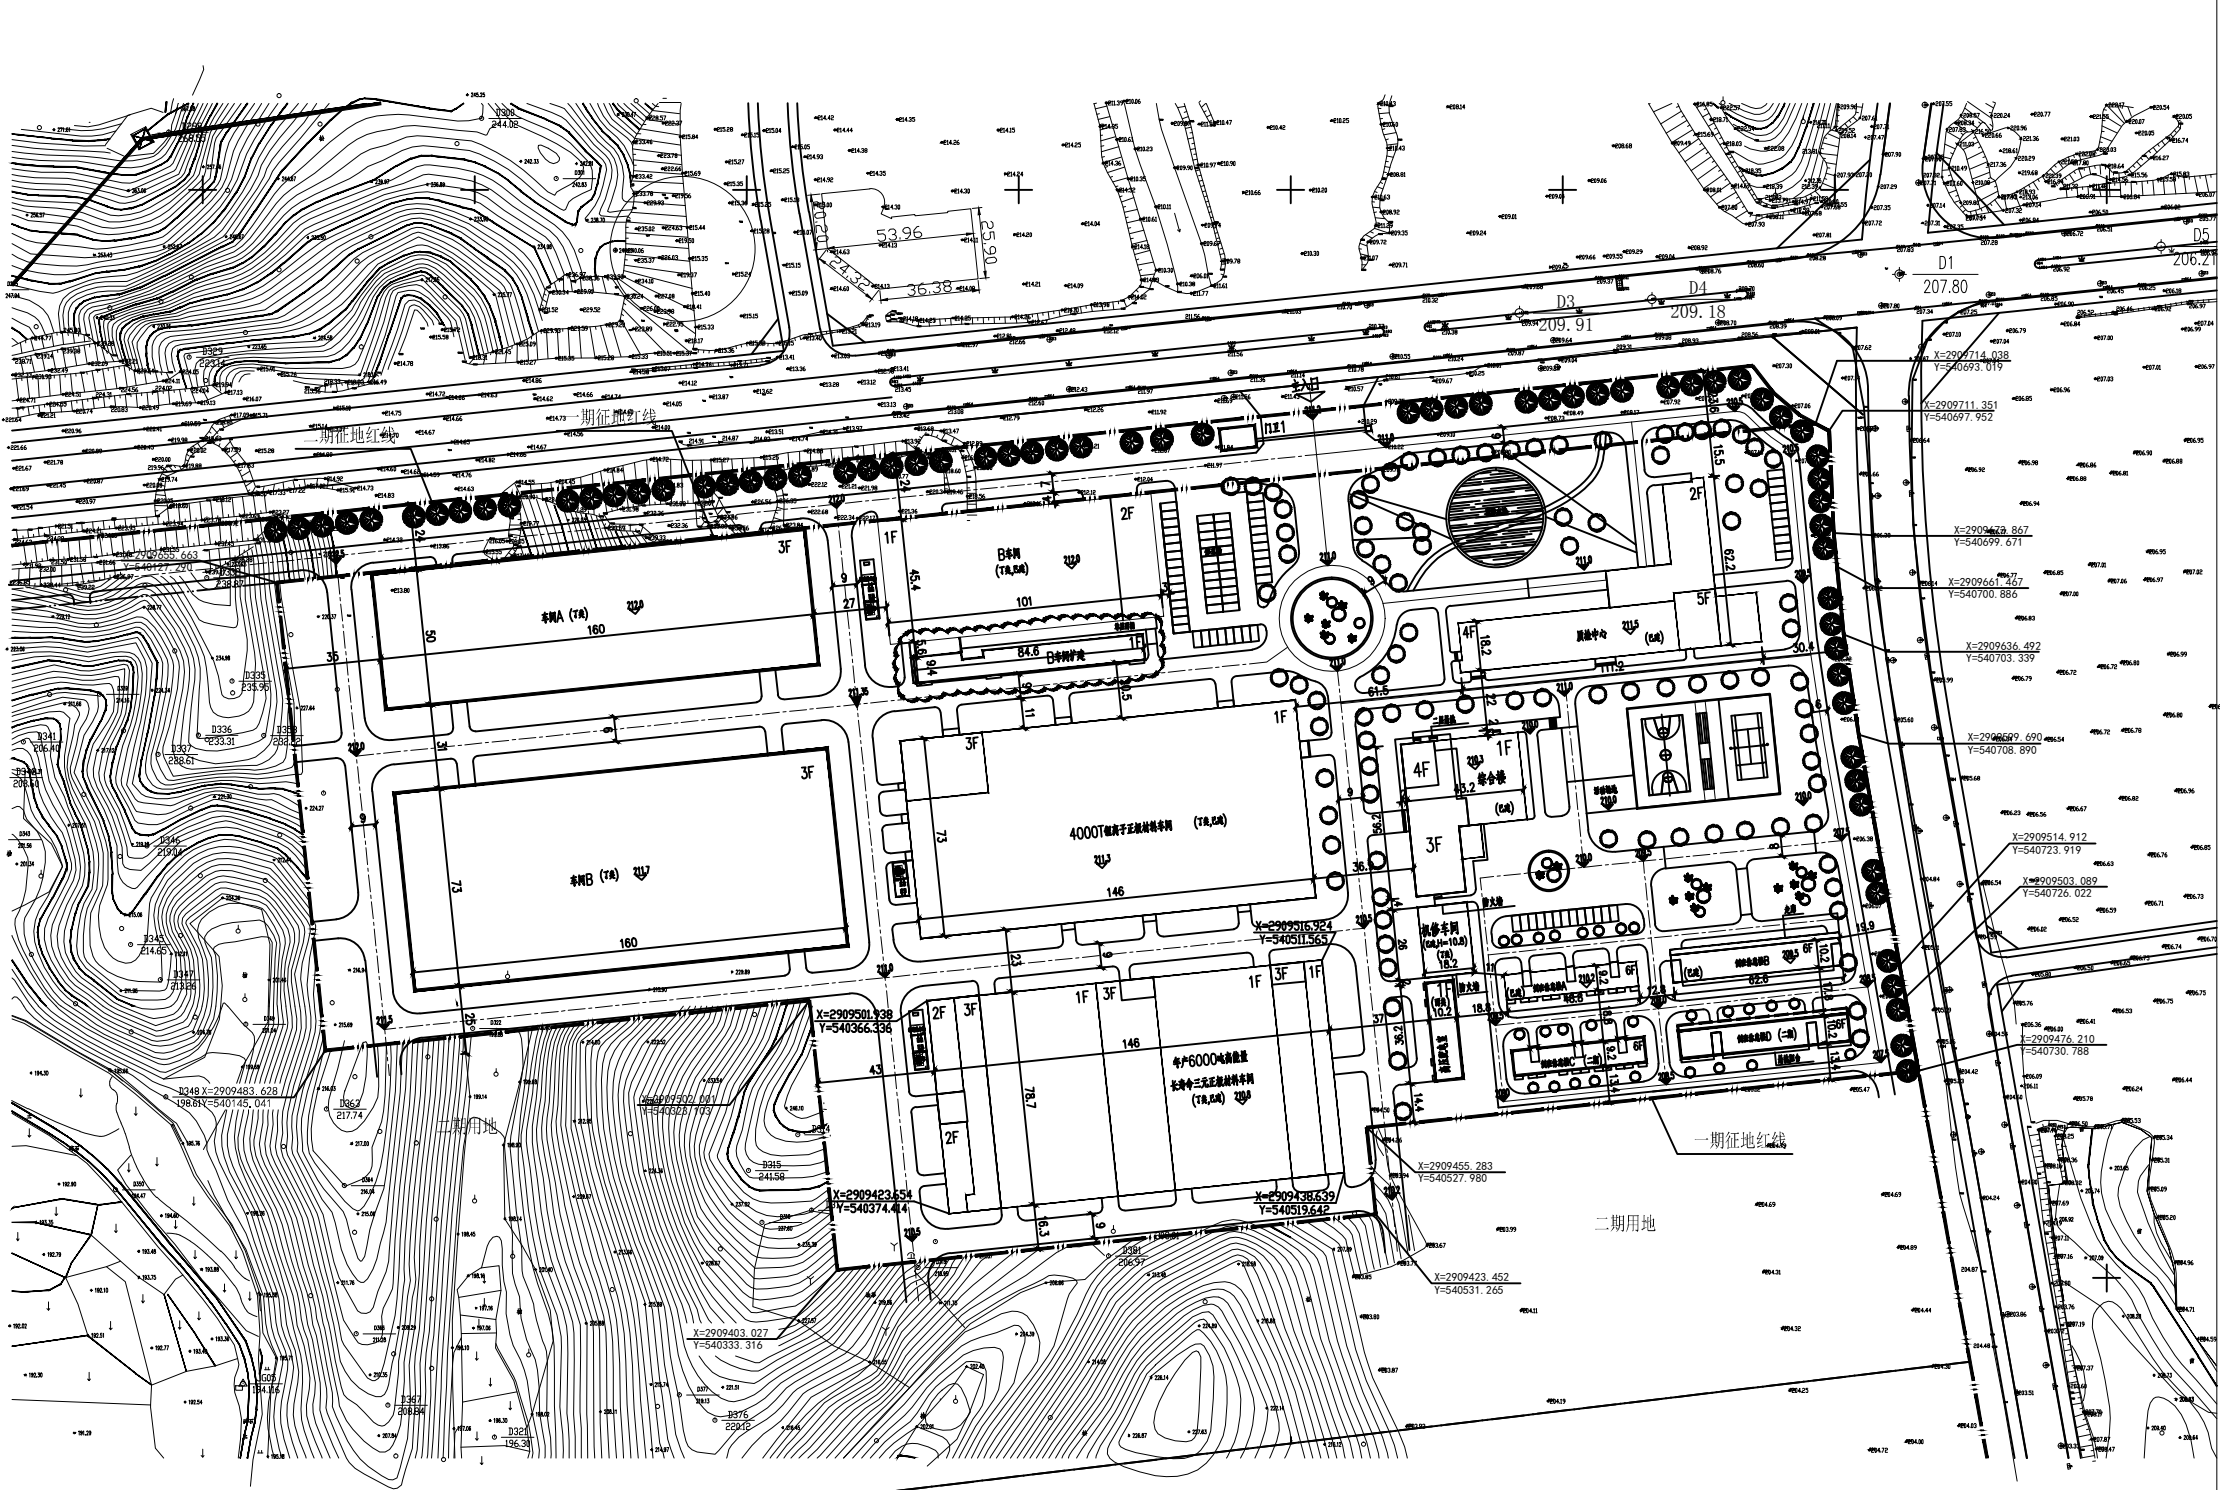

总平面布置图

1. 本图单位以米计
2. 未注明消防车道路转弯半径为9.0米

经济技术指标

建设用地面积	132461.27 M ² (198.694亩)
总建筑面积	127152.2 M ²
其	已建(含在建)建筑面积 58678.1 M ²
本期	B车间接建 862.1 M ²
	高压配电室 369.2 M ²
中	二期建设建筑面积 67242.8 M ²
计容建筑面积	146166.5 M ²
建筑占地面积	54965.8 M ²
容积率	1.103
建筑密度	41.50%
绿地面积	13246 M ²
绿地率	10.0%
停车位	100个

注: 1. 系按总建筑面积的10%计算容积率, 二期建筑面积按总建筑面积的10%计算。
2. 车行行政办公设施(含综合楼、科研楼、门卫)占地面积为: 4233.8平方米
占总面积的比例为: 4233.8/132461.27=3.2%