




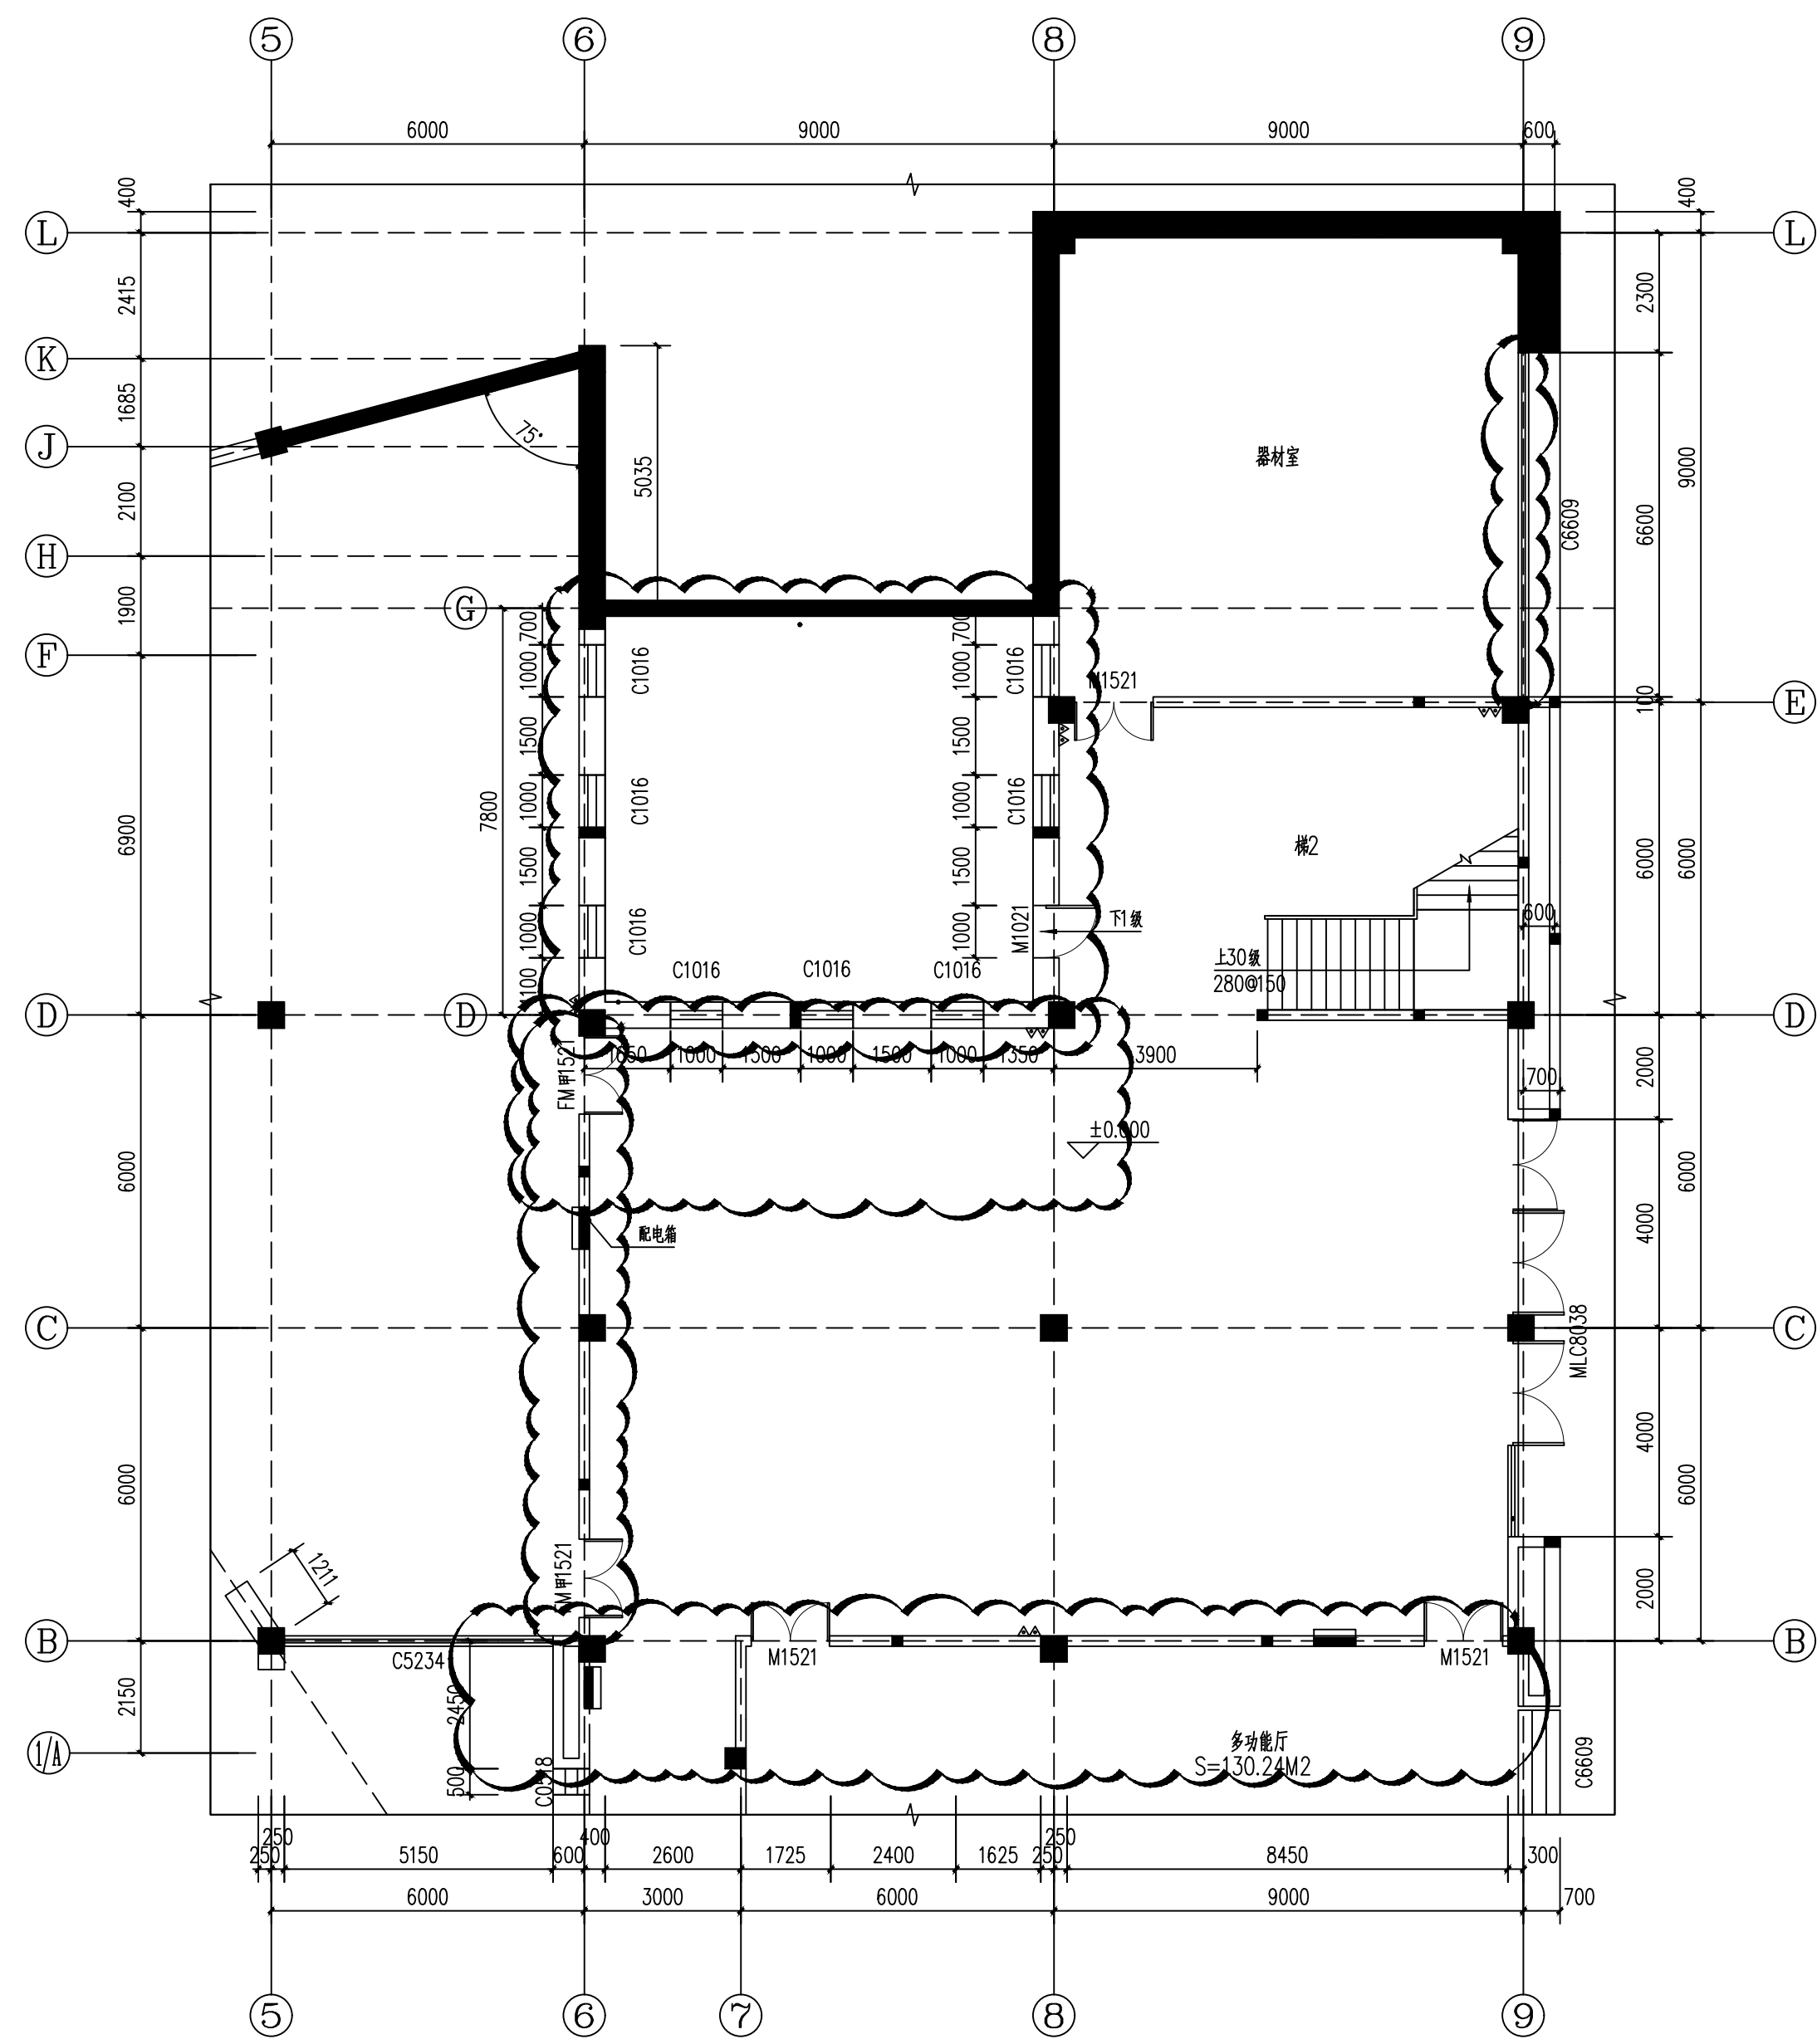


一层局部平面图 1:100
(变更前)

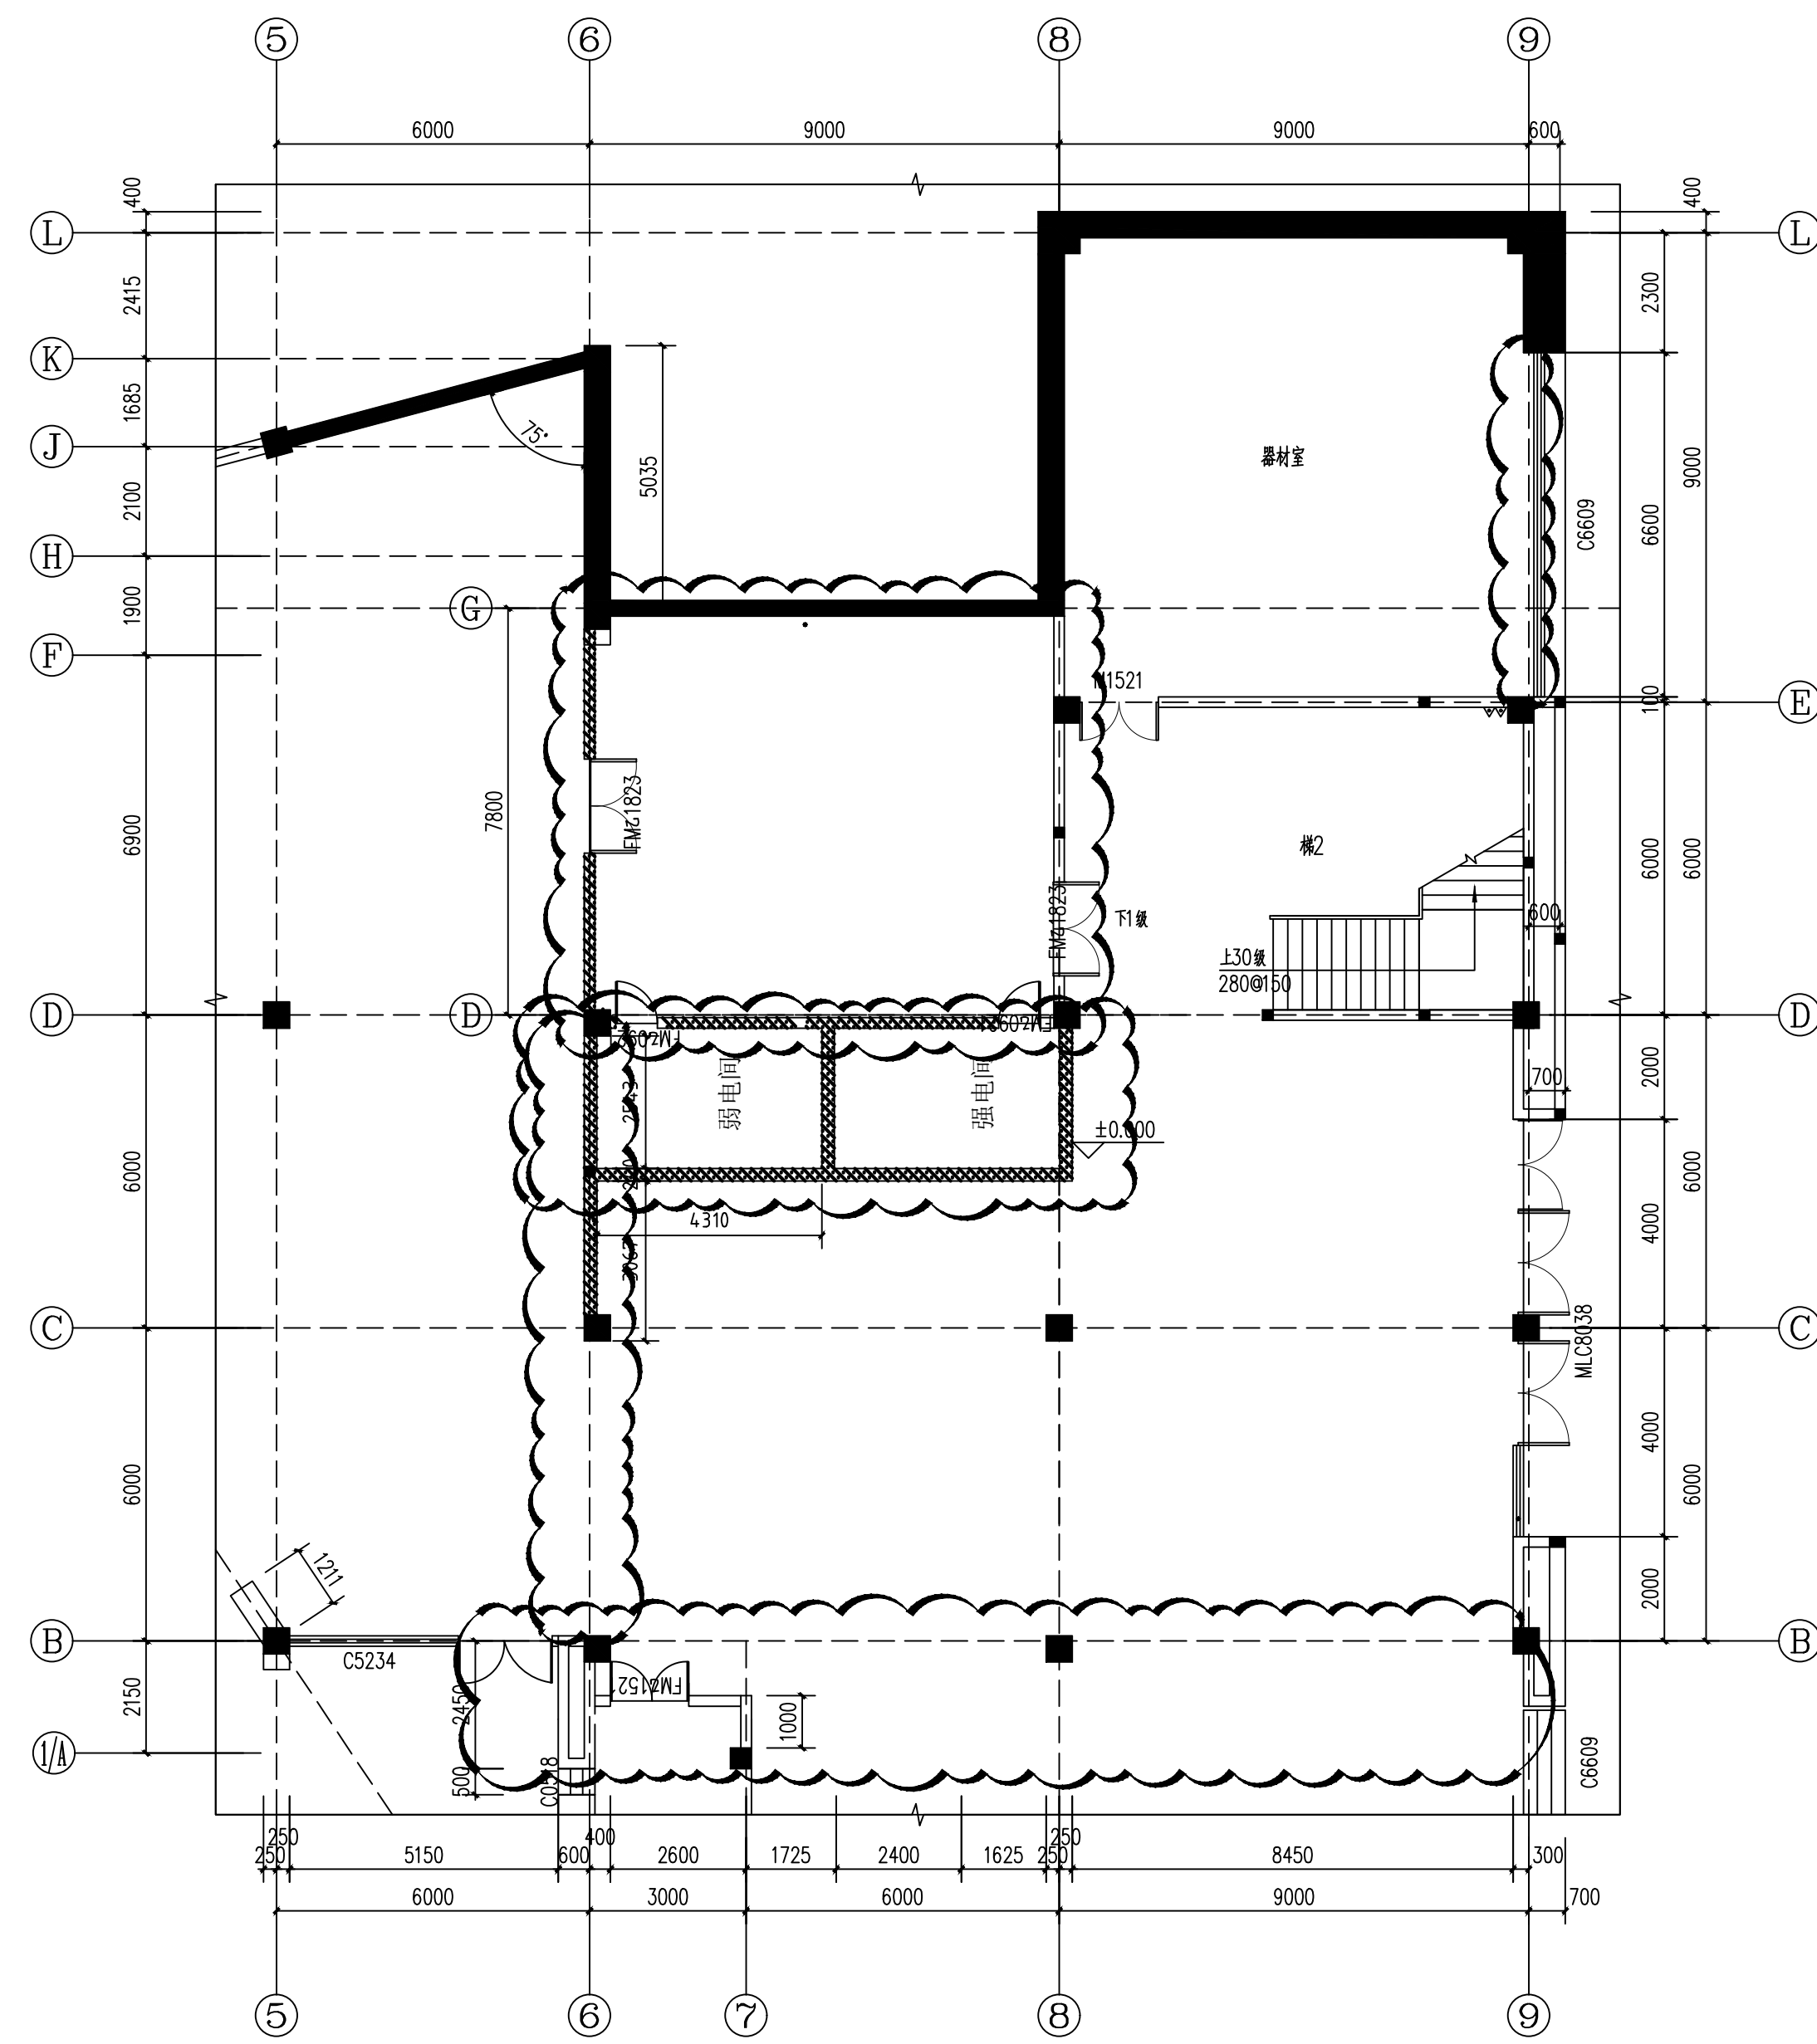

一层局部平面图 1:100
(变更后)

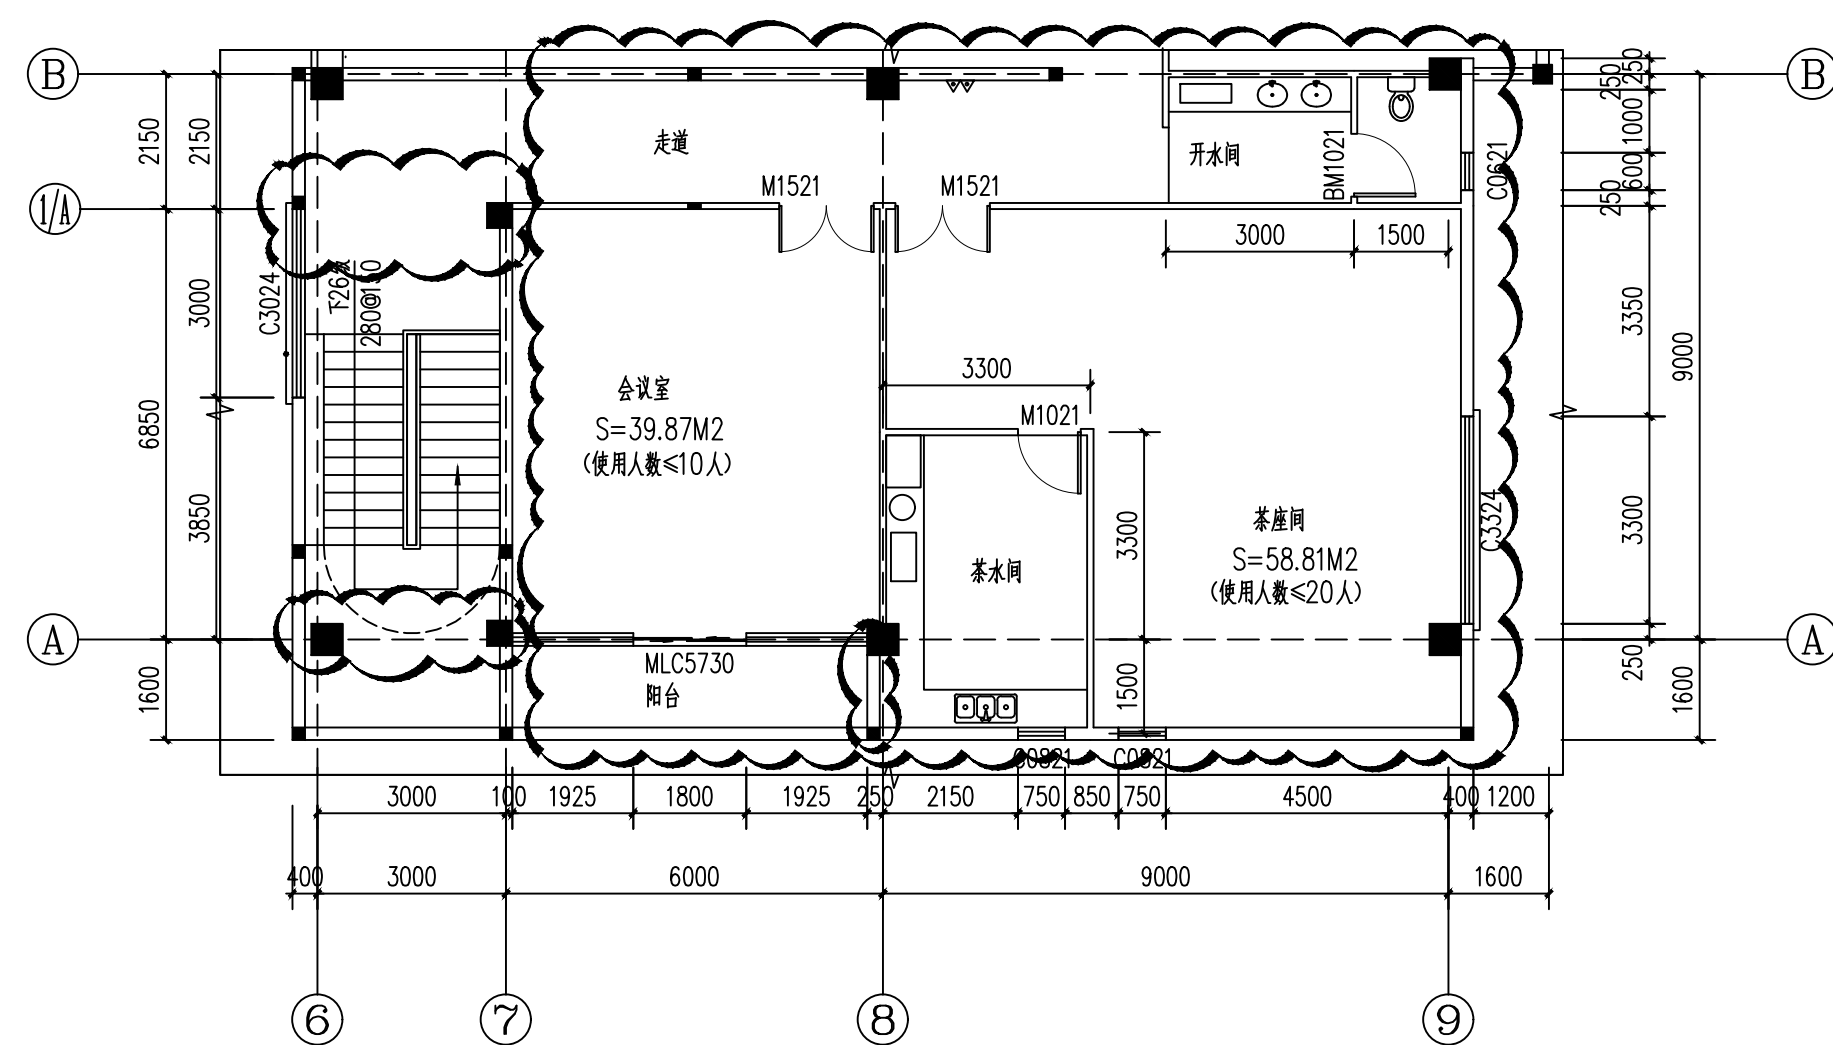


三层局部平面图 1:100
(变更前)

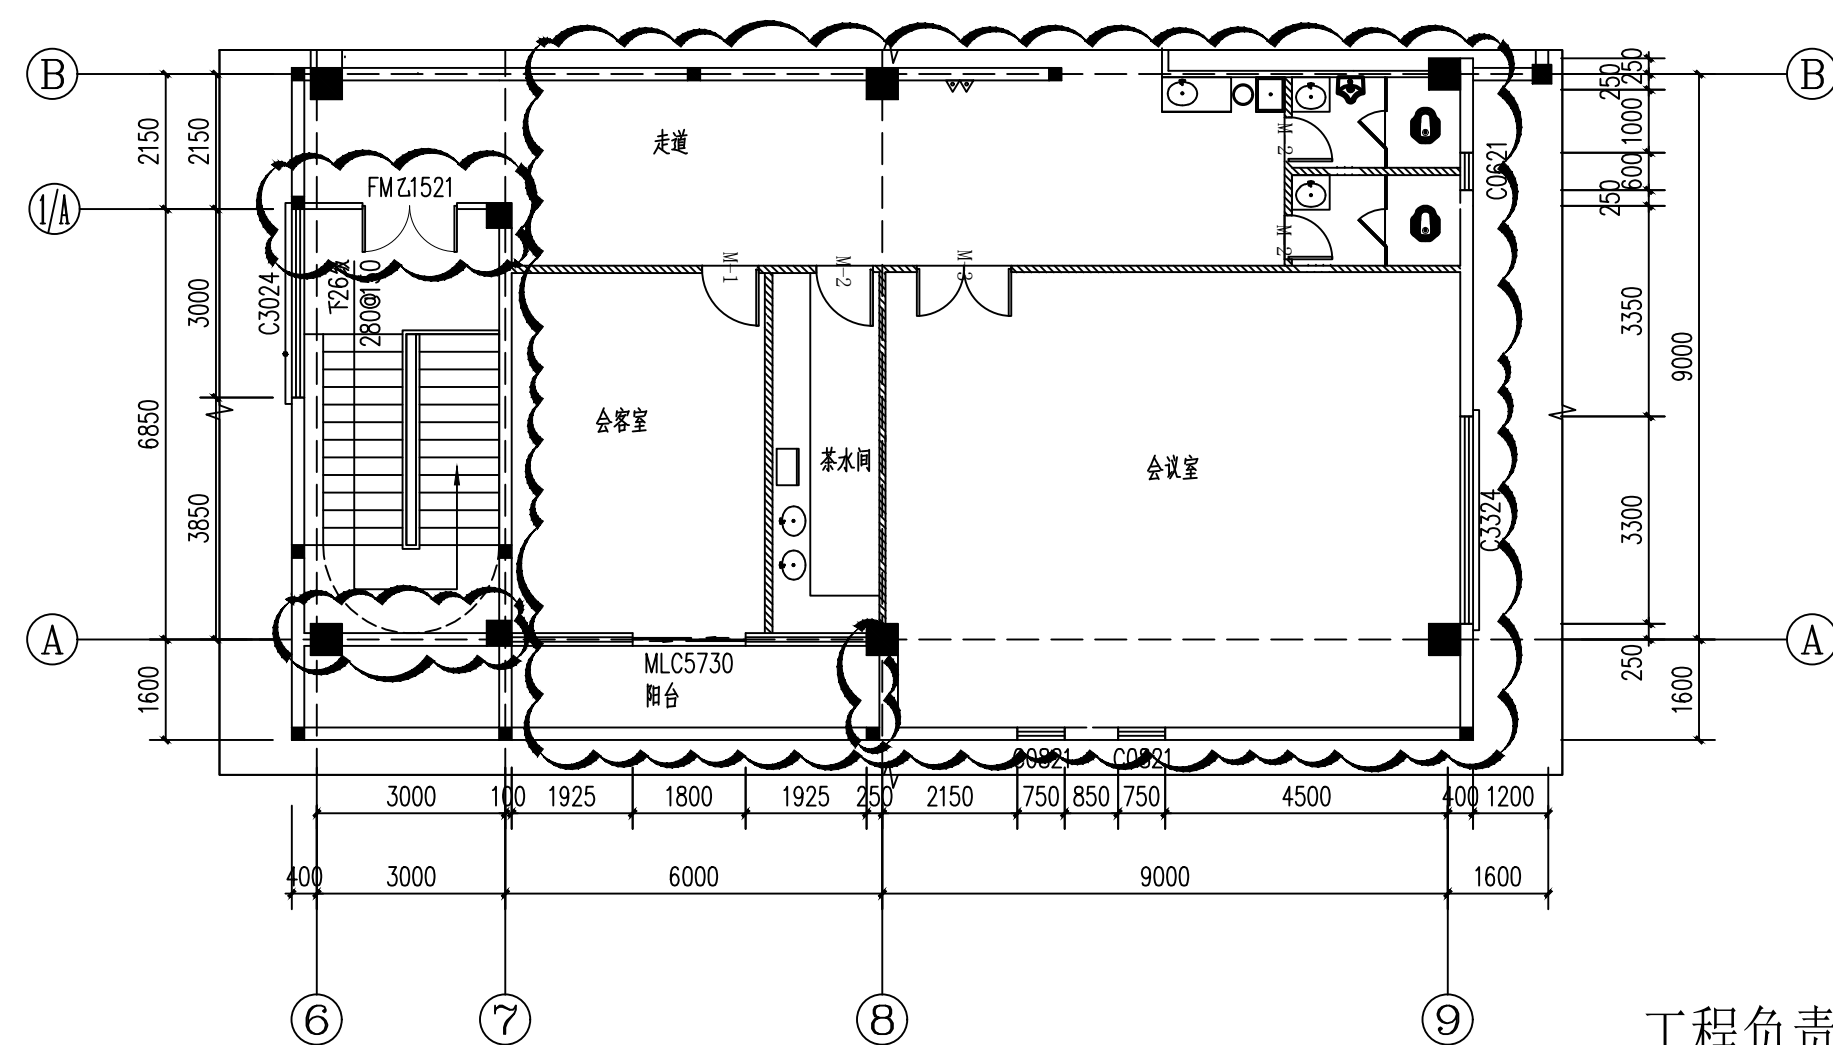


三层局部平面图 1:100
(变更后)

附图二

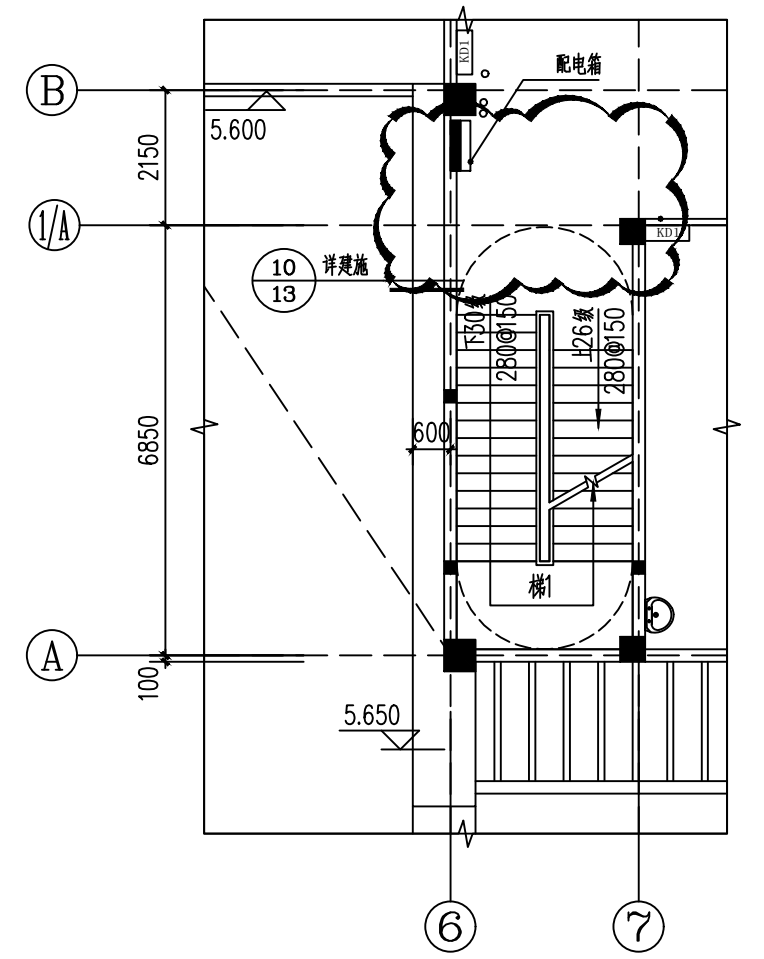

二层局部平面图 1:100
(变更前)

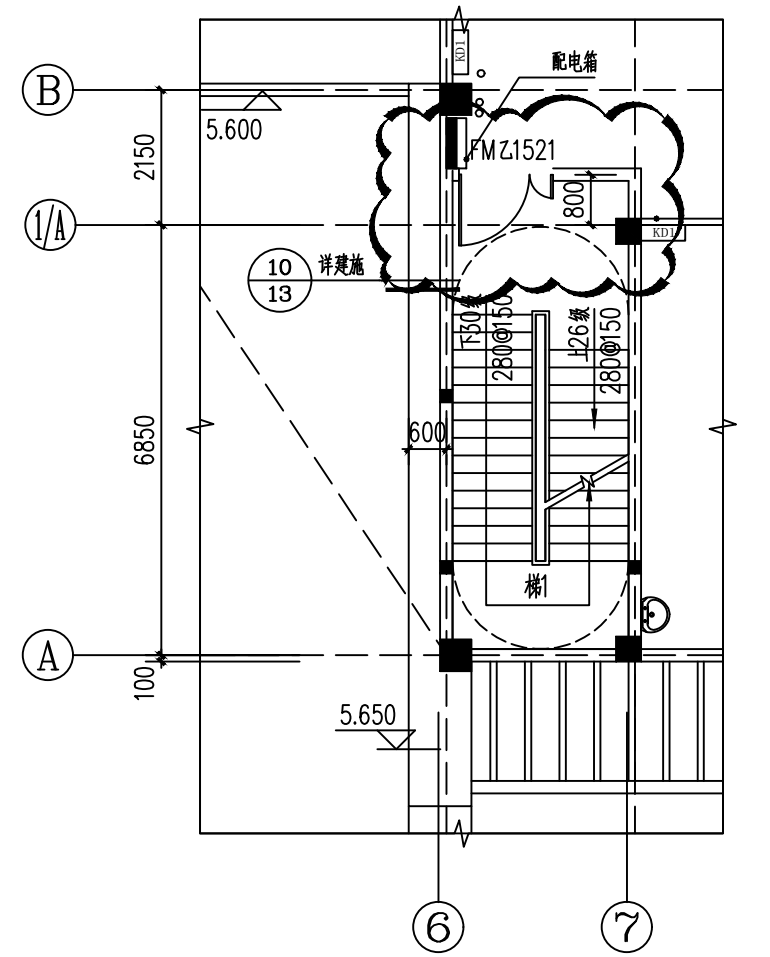

二层局部平面图 1:100
(变更后)

工程负责人 _____ 专业负责人 _____ 设计人 _____ 审核人 _____