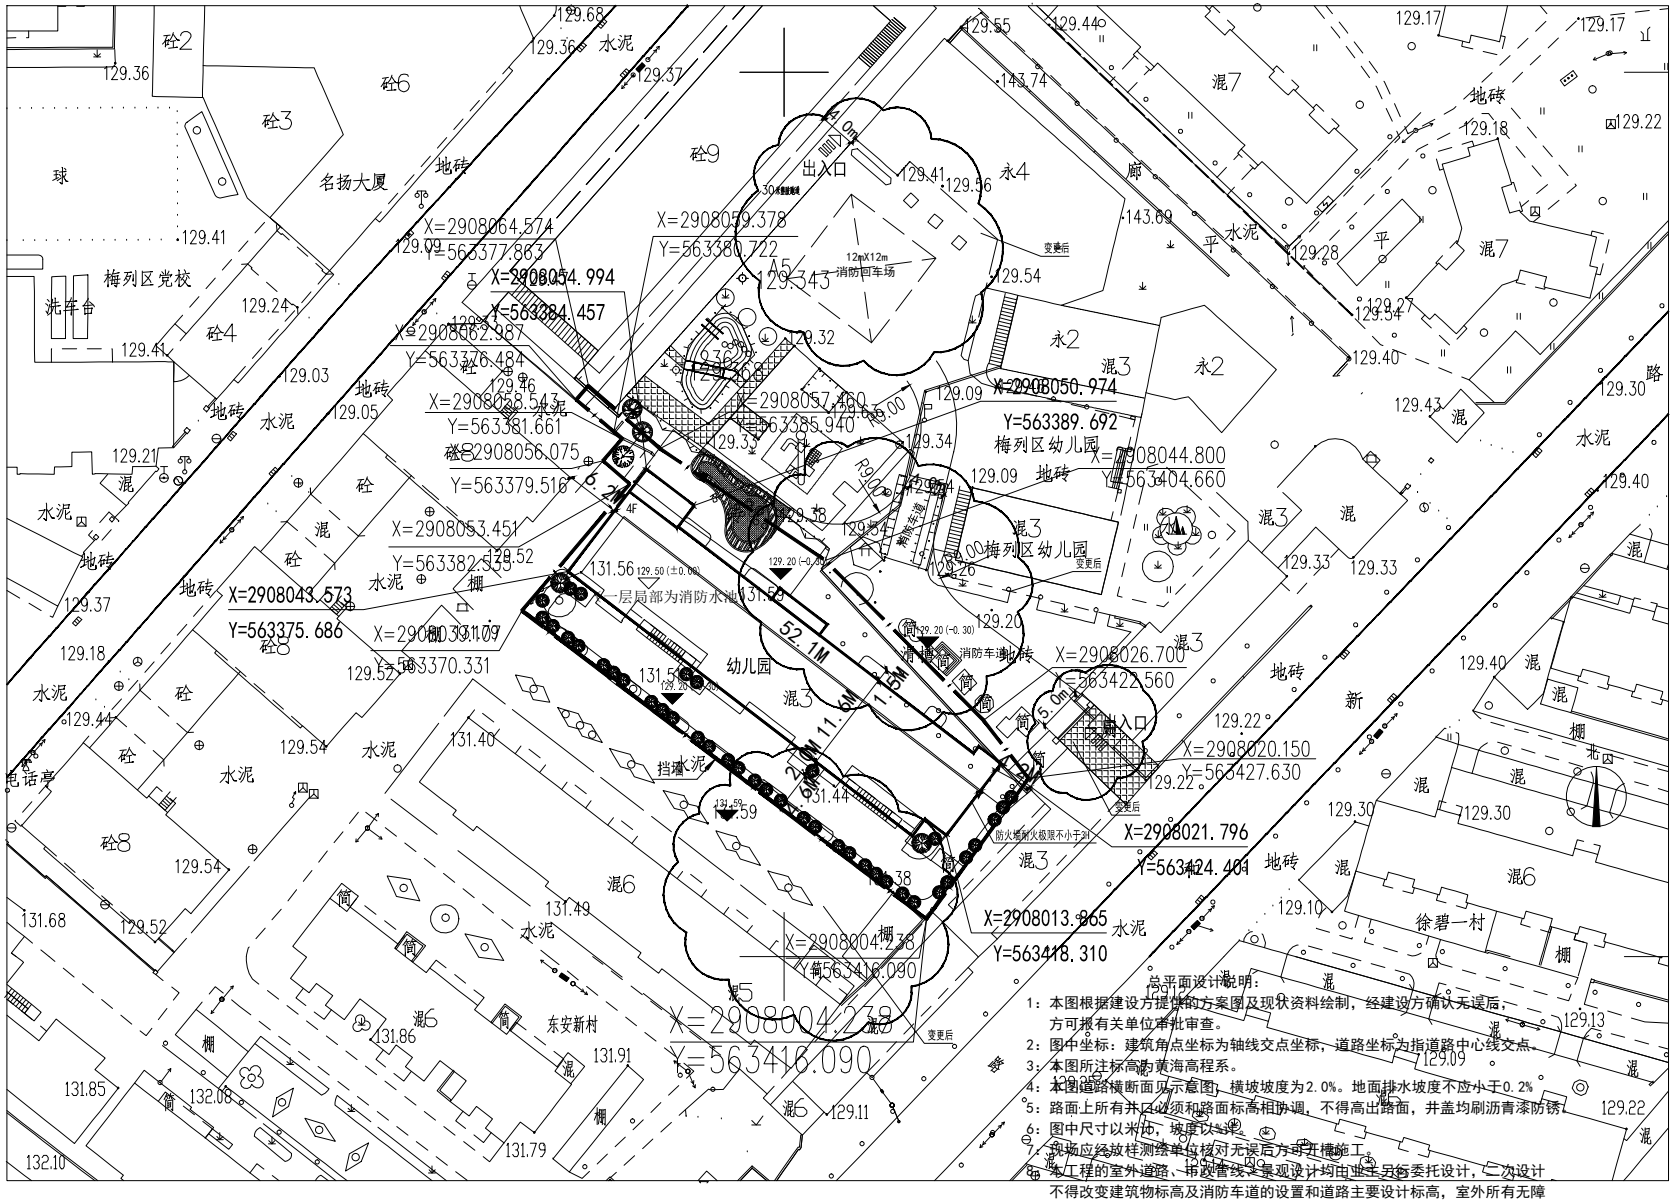

总平面图 1:300

总平面设计说明：

1：本图根据建设方提供的方案图及现状资料绘制，经建设方确认无误后，方可报有关单位审批审查。

2：图中坐标：建筑角点坐标为轴线交点坐标，道路坐标为指道路中心线交点。

3：本图所注标高为黄海高程系。

4：本图道路横断面见示意图，横坡坡度为2.0%。地面排水坡度不应小于0.2%

5：路面上所有井口必须和路面标高相协调，不得高出路面，并盖均刷沥青漆防锈。

6：图中尺寸以米计，坡度以%。

7：现场应经放样测绘单位核对无误后方可开槽施工。

8：本工程的室外道路、市政管线、景观设计均由业主另行委托设计，二次设计不得改变建筑物标高及消防车道的设置和道路主要设计标高，室外所有无障碍设施（包括坡道、道口、车位等）应按《无障碍设计规范》GB50763-2012要求实施。二次设计需经原设计人认可方可施工。

9：化粪池定位详水施，道路雨水定位详道路设计水施。

10：相邻台地间高差大于1.5m时，应在挡土墙或坡比值大于0.5的护坡顶面加设安全防护设施，做法参国标12J003:-/C26。

11：区内道路与绿地，铺地之间采用平道牙，以利于消防车通行，做法参国标12J003：7B/C7。

12：塑胶跑道 参11J935 场3/46
戏水池 参11J935 -/38
沙坑 参11J935 -/39

HAD
福建海区建筑设计有限公司
Fujian Haiqu Architectural Design Co., Ltd

备注
1.本图纸应以图标注尺寸为准，不得以比例量取。
2.本图纸需经规划主管部门、施工图审查、消防主管部门审批等各项成后方可使用。
3.本图之版权归属我设计有限公司，未经我公司同意，仅限本工程使用，未经本公司授权不得转让第三方，或以任何形式复制和重复使用。
4.本图由图签字齐和盖设计专用章方可用于施工。
5.本盖图纸中设计专用章与公章具有同等效力。

施工图审查单位

施工图审查合格书编号
FJSSJZ-

图纸专用章

注册建筑师执业章

注册结构师执业章

会签栏	专业	实名	签名	日期
	建筑			
	结构	孙建明	孙建明	
	给排水	魏青	魏青	
	电气	魏青	魏青	
	暖通			

工程名称
梅列区实验幼儿园扩建项目

子项名称

建设单位
梅列区实验幼儿园

审定	陈文玉	陈文玉
工程负责人	肖小青	肖小青
专业负责人	肖小青	肖小青
审核	肖小青	肖小青
校对	李妍	李妍
设计	黄瑞	黄瑞
制图	黄瑞	黄瑞

图名
总平面图(改)

工程编号	G2017-A015		
专业	建筑	设计阶段	施工图
图别	建施	图号	Z-01#3
日期	2020.06	版本编号	NO.1

制图版本号ND.201511