


三明恒大御龙天峰项目A地块 方案变更

2020. 10. 12


S-1号楼三层平面图 变更前

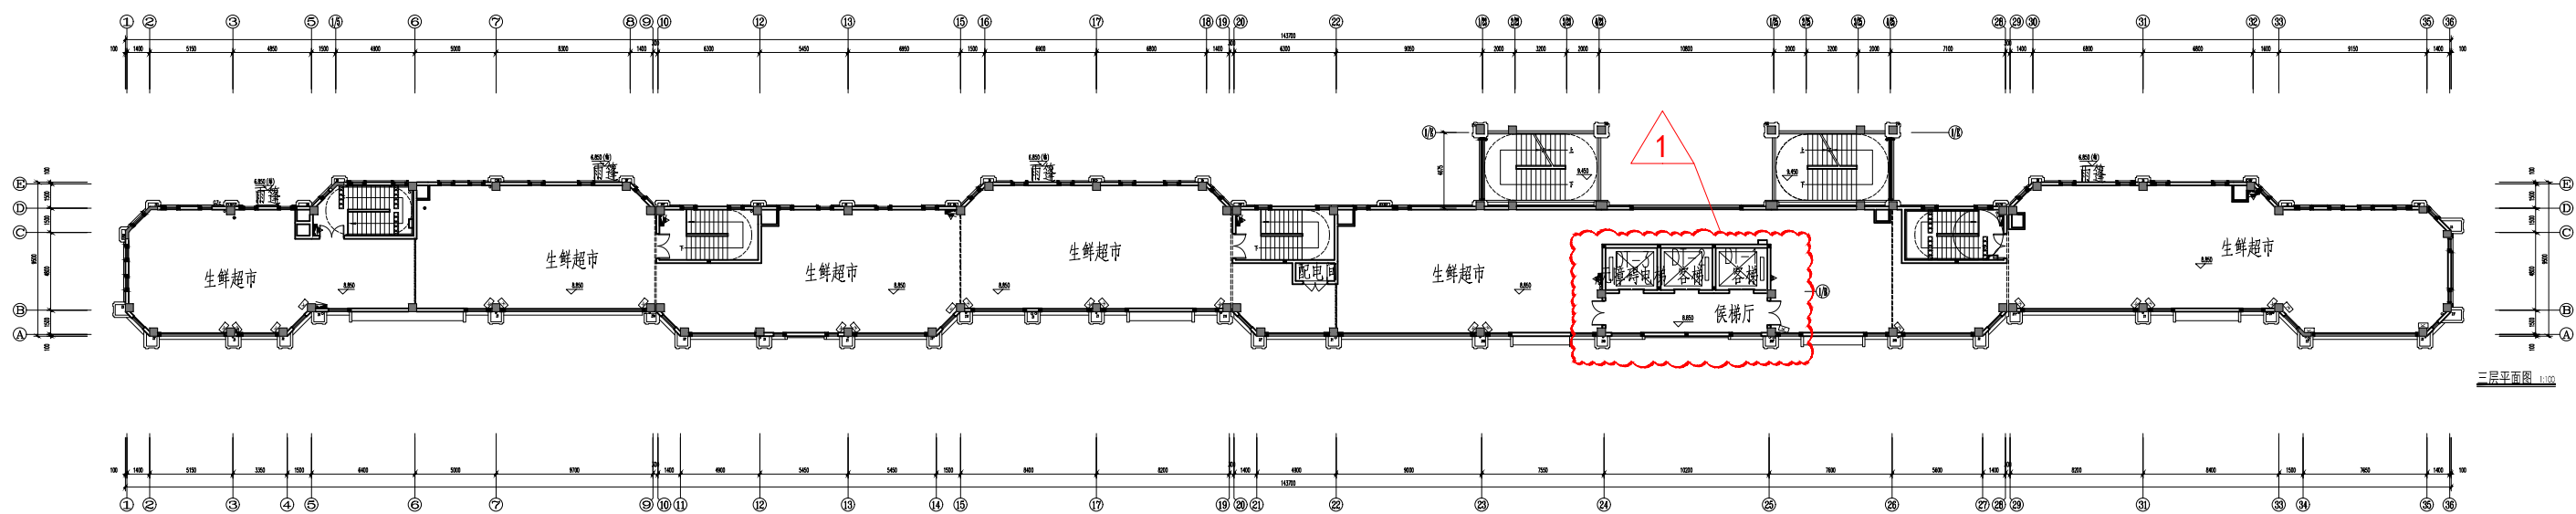

S-1号楼三层平面图


S-1号楼三层平面图 变更后

1、24轴交A轴~1/B轴，25轴交A轴~1/B轴处门取消，门垛墙体相应取消，候梯厅修改为走道。

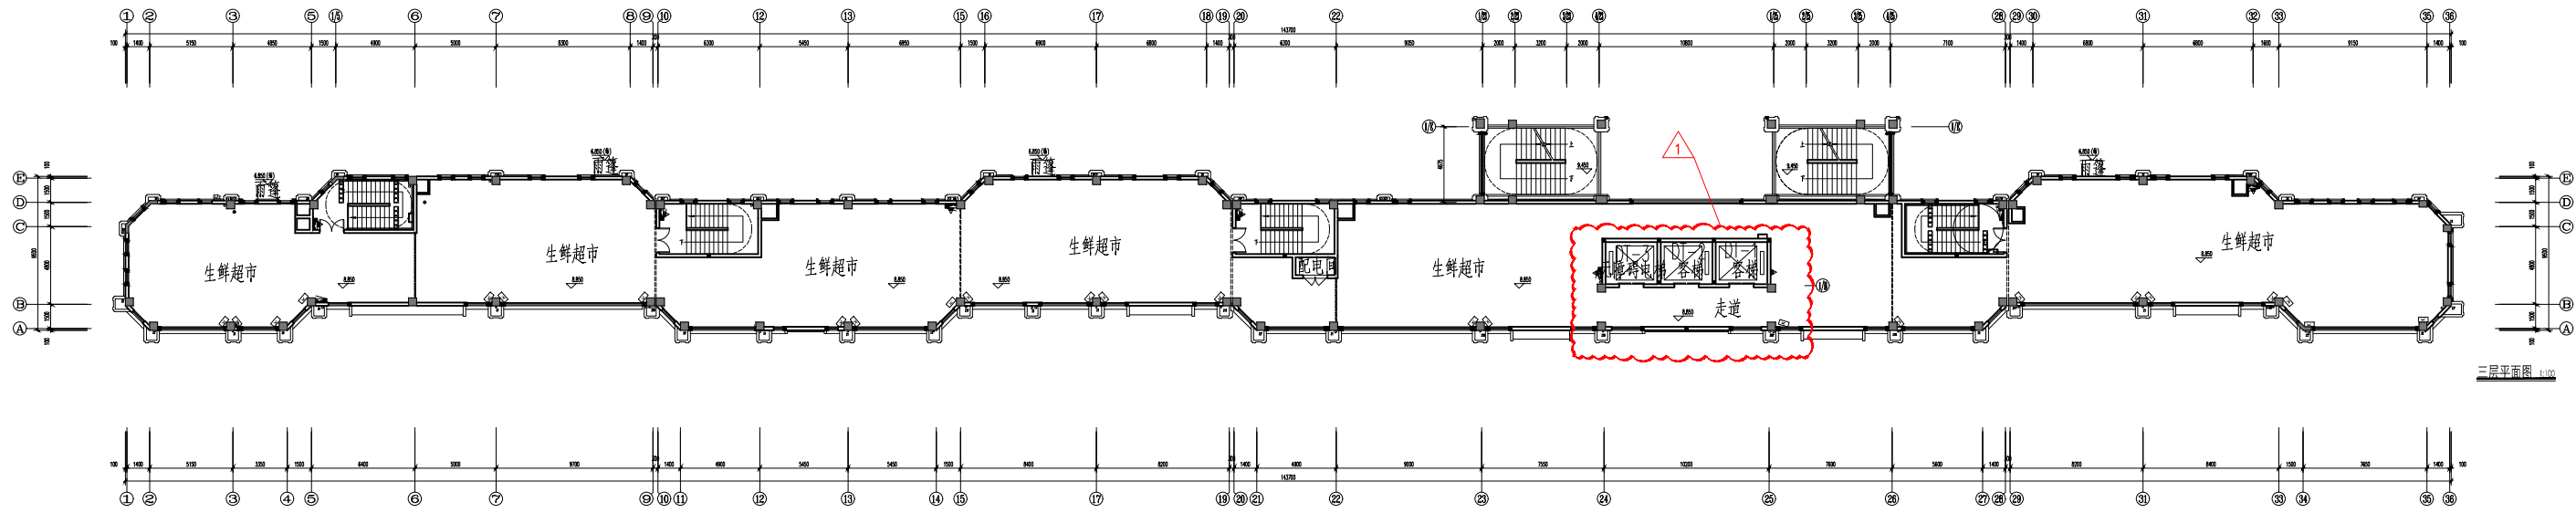

S-1号楼三层平面图


S-2号楼二层平面图 变更前

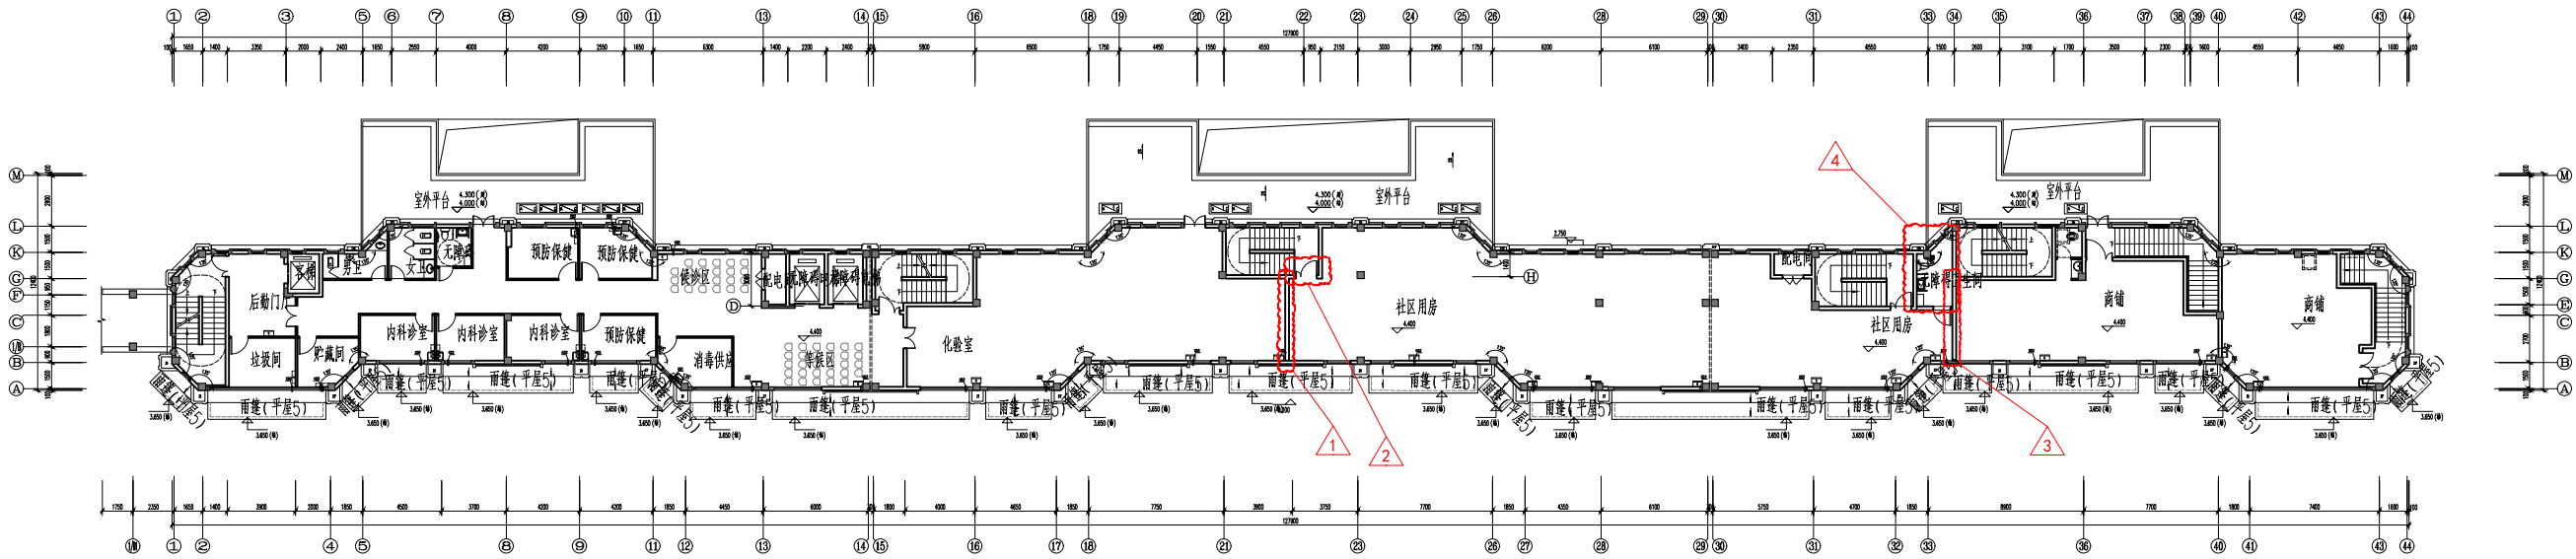

S-2号楼二层平面图

S-2号楼二层平面图 变更后

- 1、B~H轴交21~22轴处, 墙体右移1300;
- 2、H轴交22轴处楼梯间门, 调整到H~L轴交22~23轴, 为保证楼梯平台进深宽度, 此门不居中设置, 靠社区用房一侧设置;
- 3、B~G轴交34轴处, 墙体右移2050;
- 4、G轴交33轴处无障碍卫生间布局调整

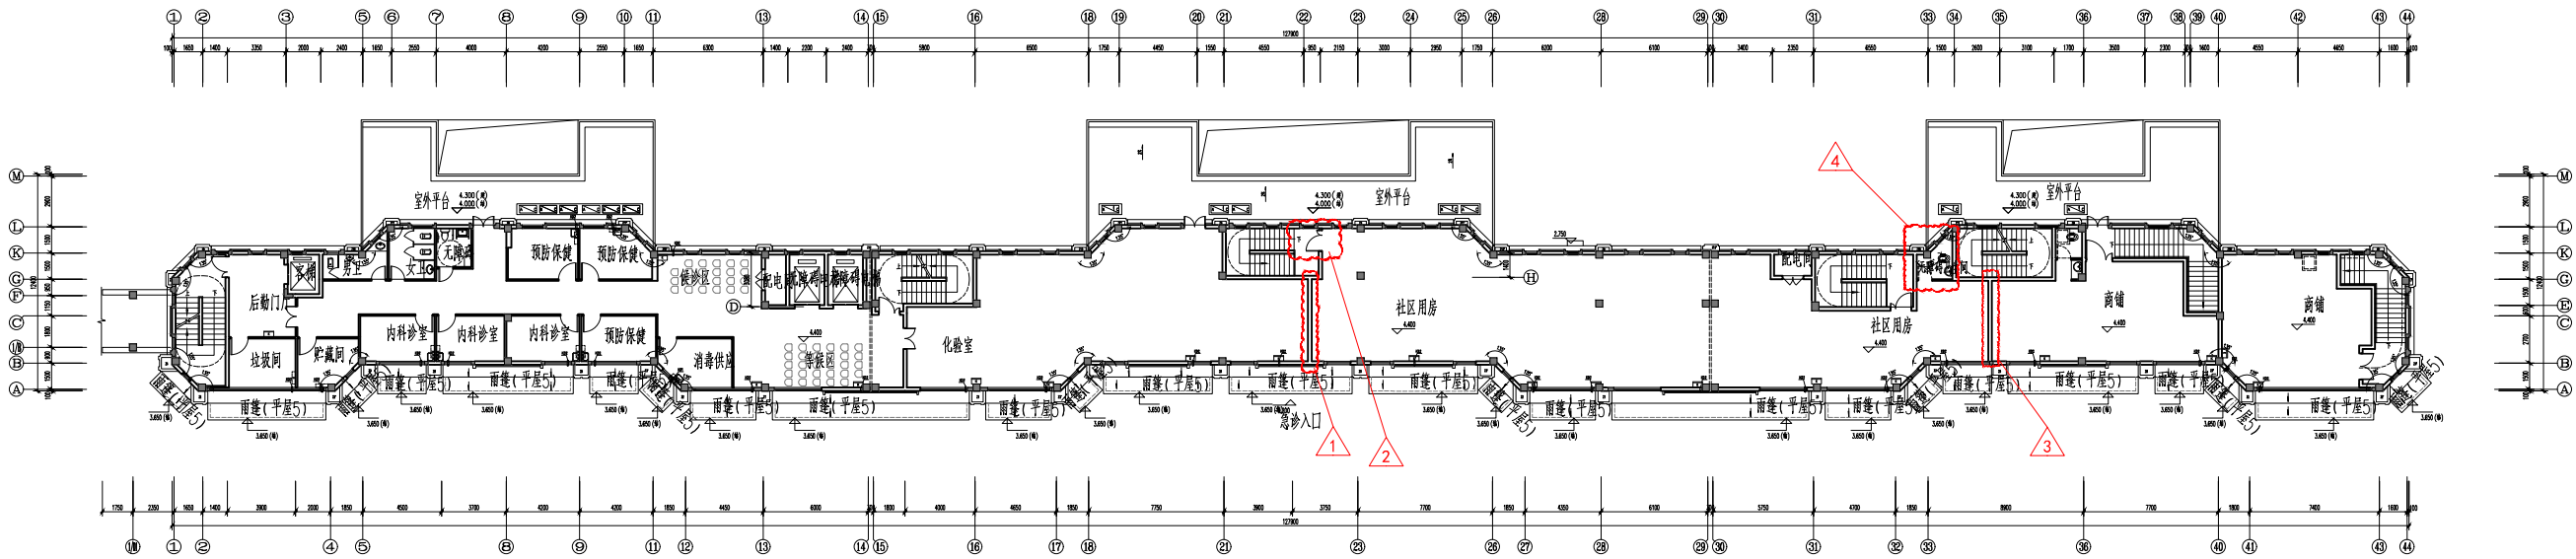

S-2号楼二层平面图