



地下一层平面图 变更前

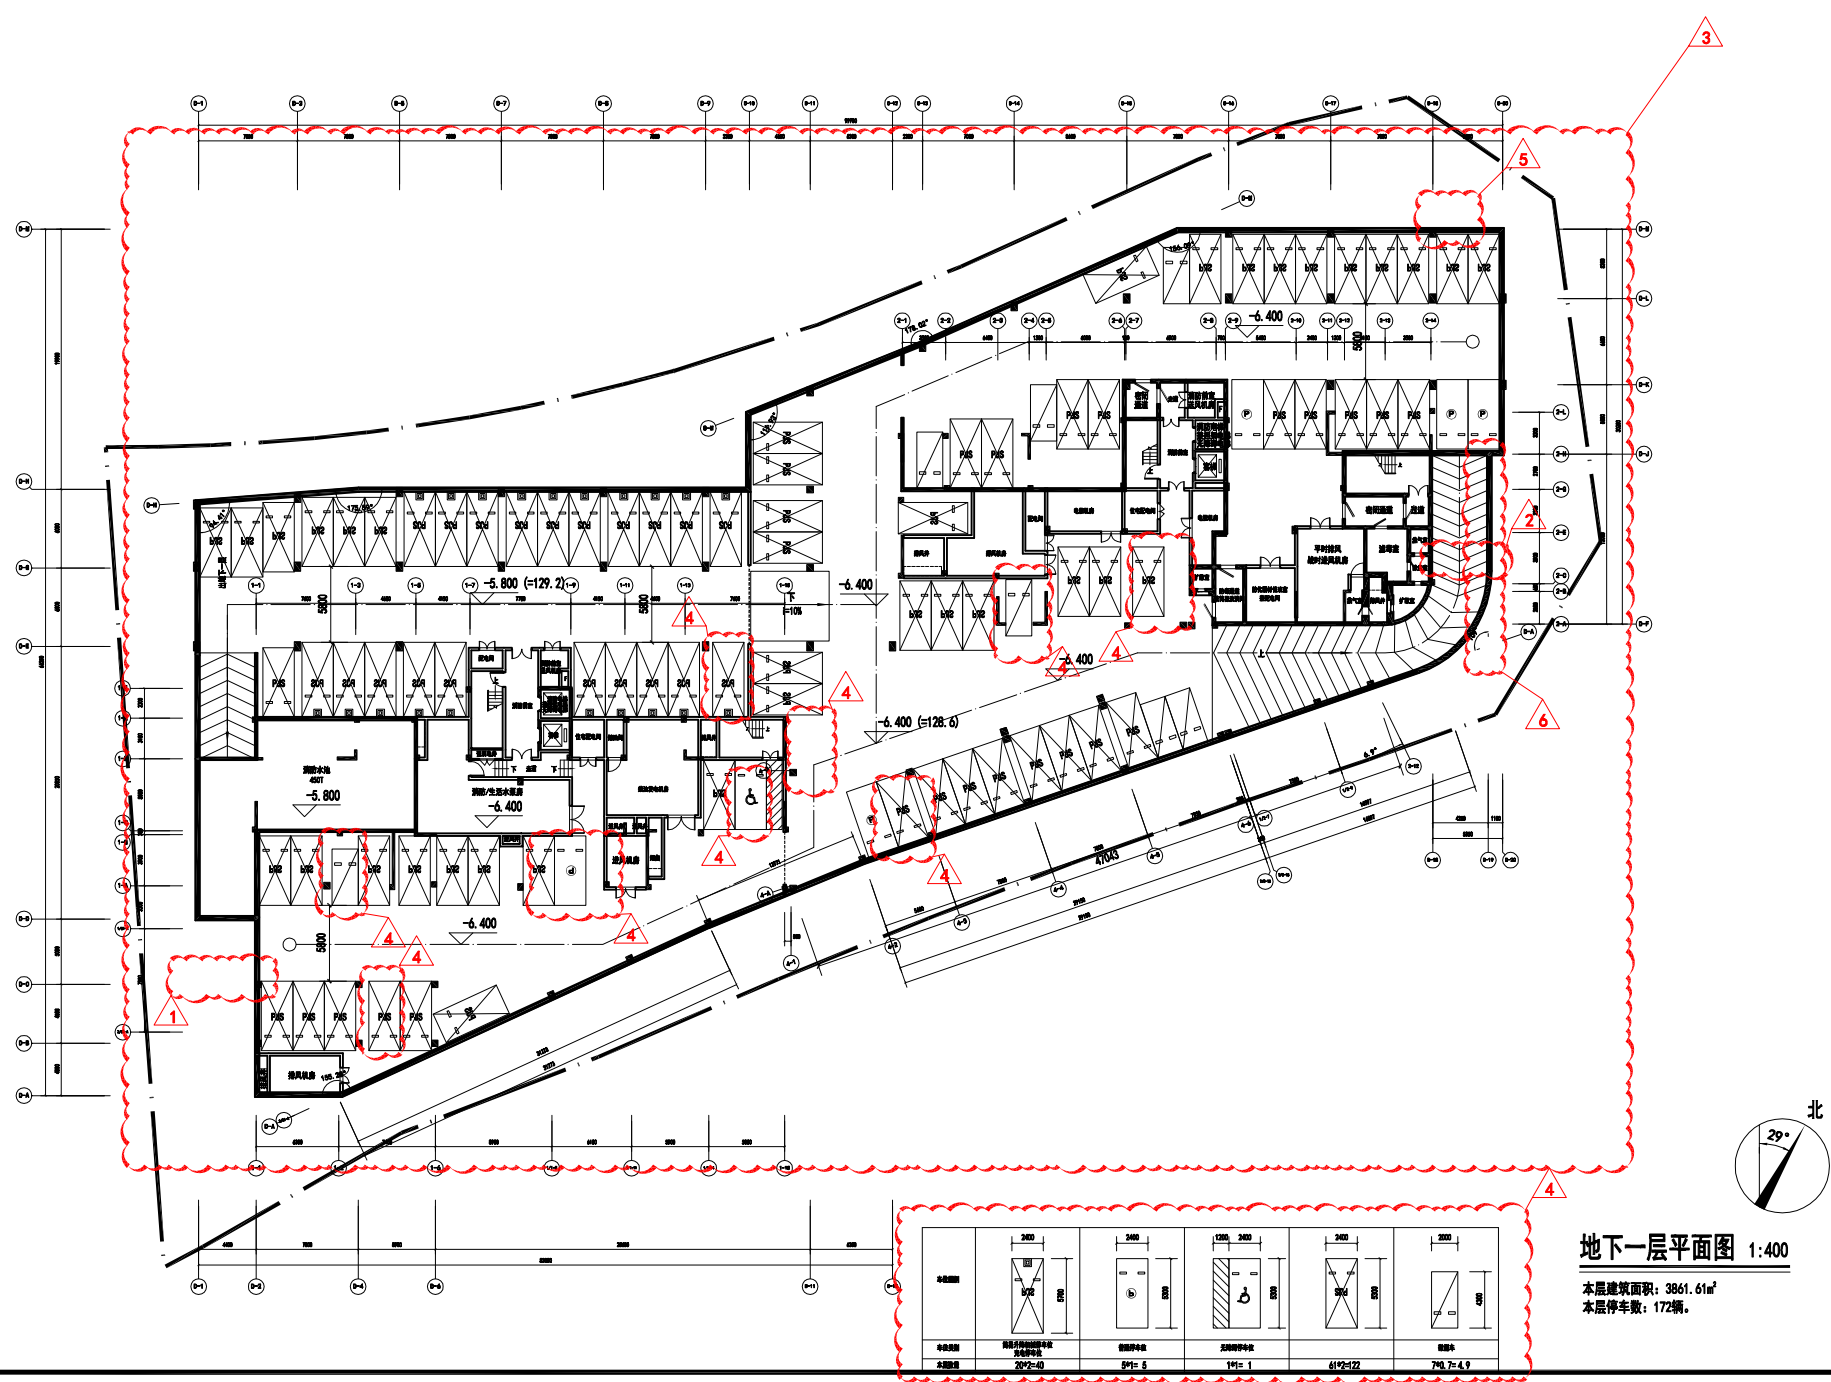


地下一层平面图 变更后

变更内容: (因轴号有所调整, 以下均已变更后的轴号来表达)

- 1: D-B轴交D-1轴与D-2轴之间的墙体往下移4.4米;
- 2: 补充地下室坡道盖板位置;
- 3: 地下室设备用房、风井等房间大小微调;
- 4: 停车位局部调整, 地下室总停车数不变; 各车位具体数量变化详下方表格;
- 5: D-Q轴交D-16轴与D-18轴之间增加防爆波电缆井;
- 6: D-17轴交D-G轴与D-L轴之间的墙体右移0.2米;
- 7: 结构柱局部微调; 轴号修改;

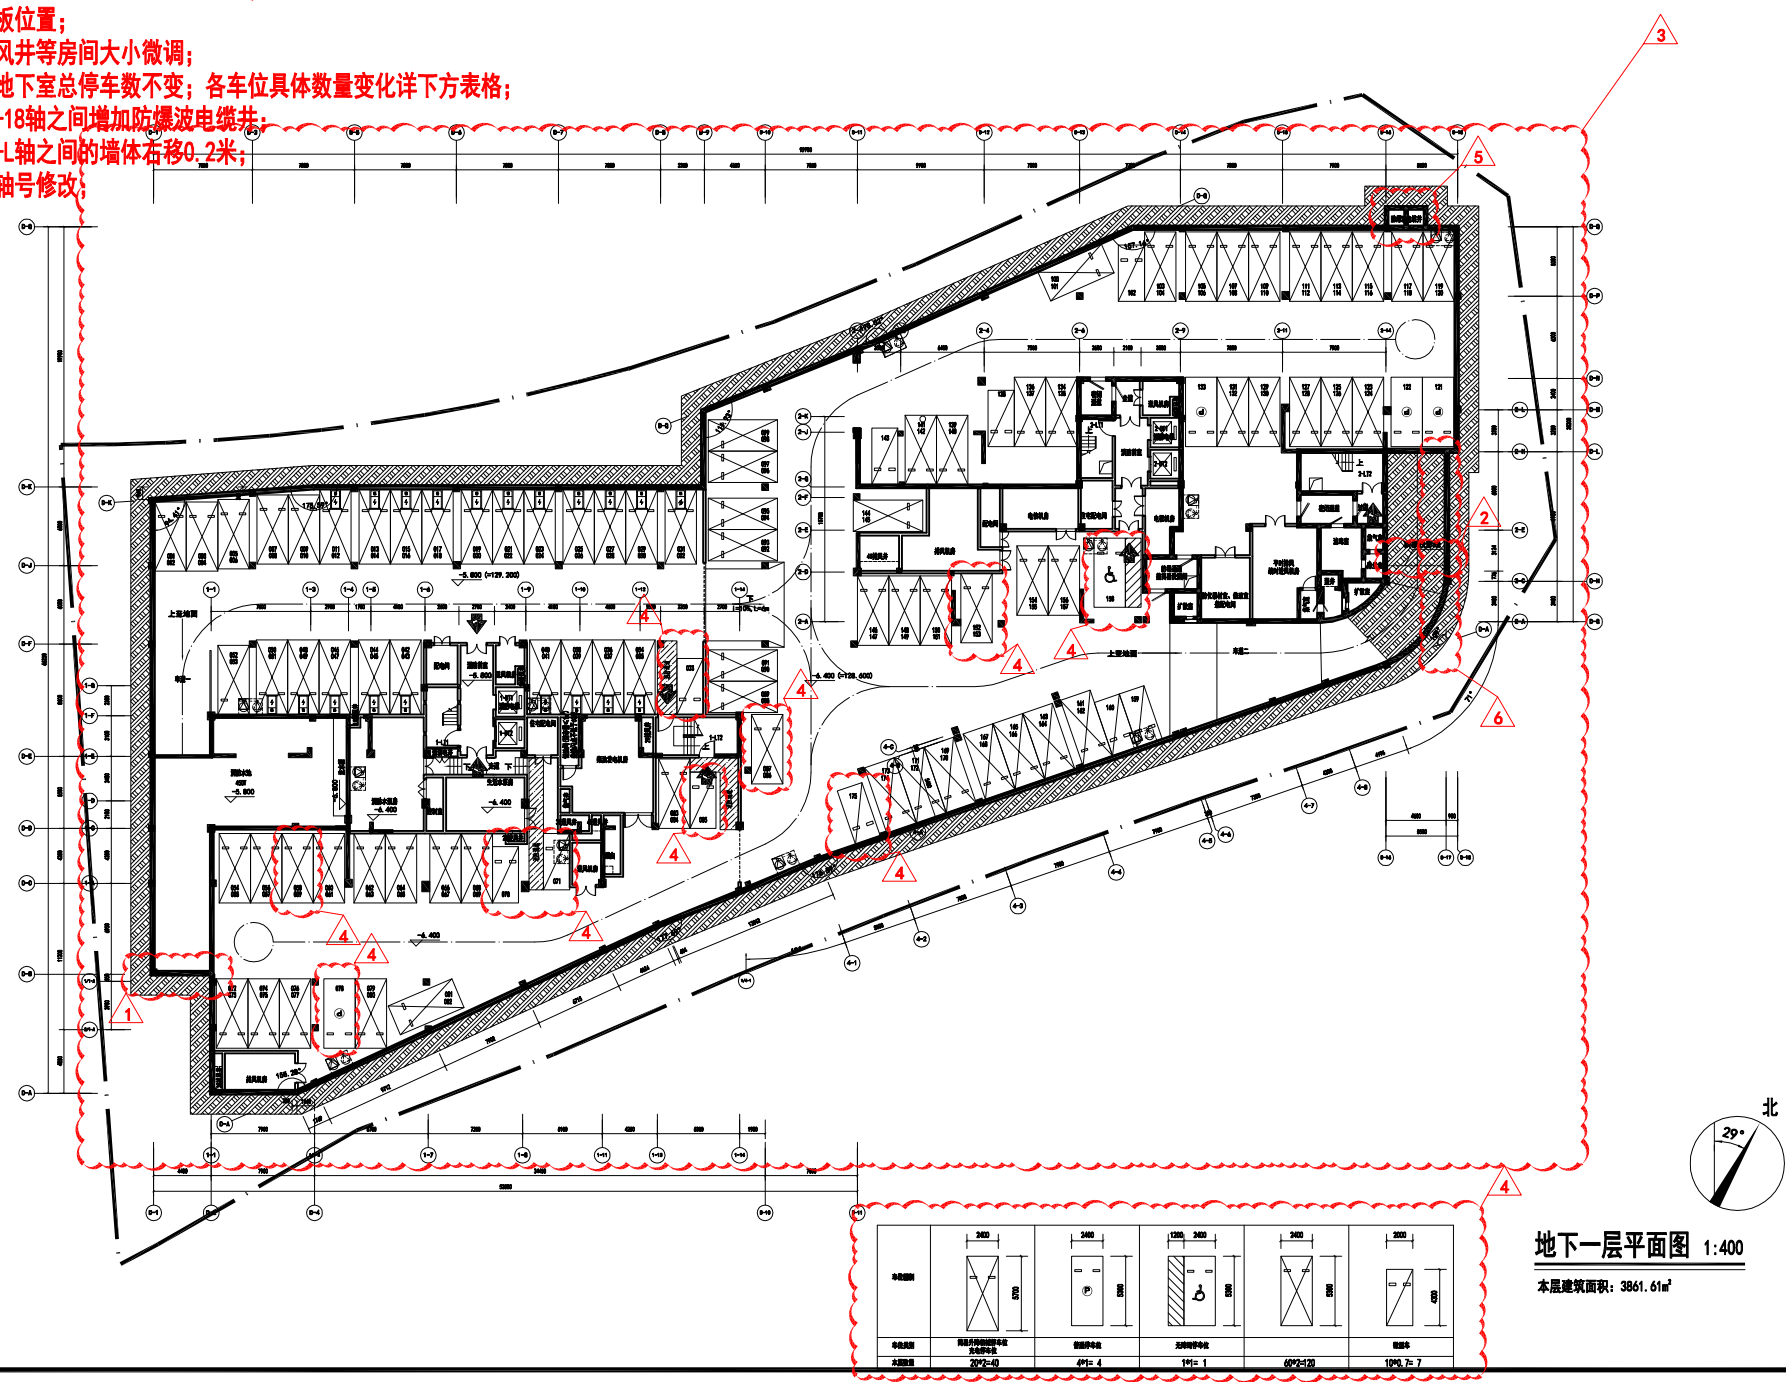

1#、2#楼一层平面图 变更前

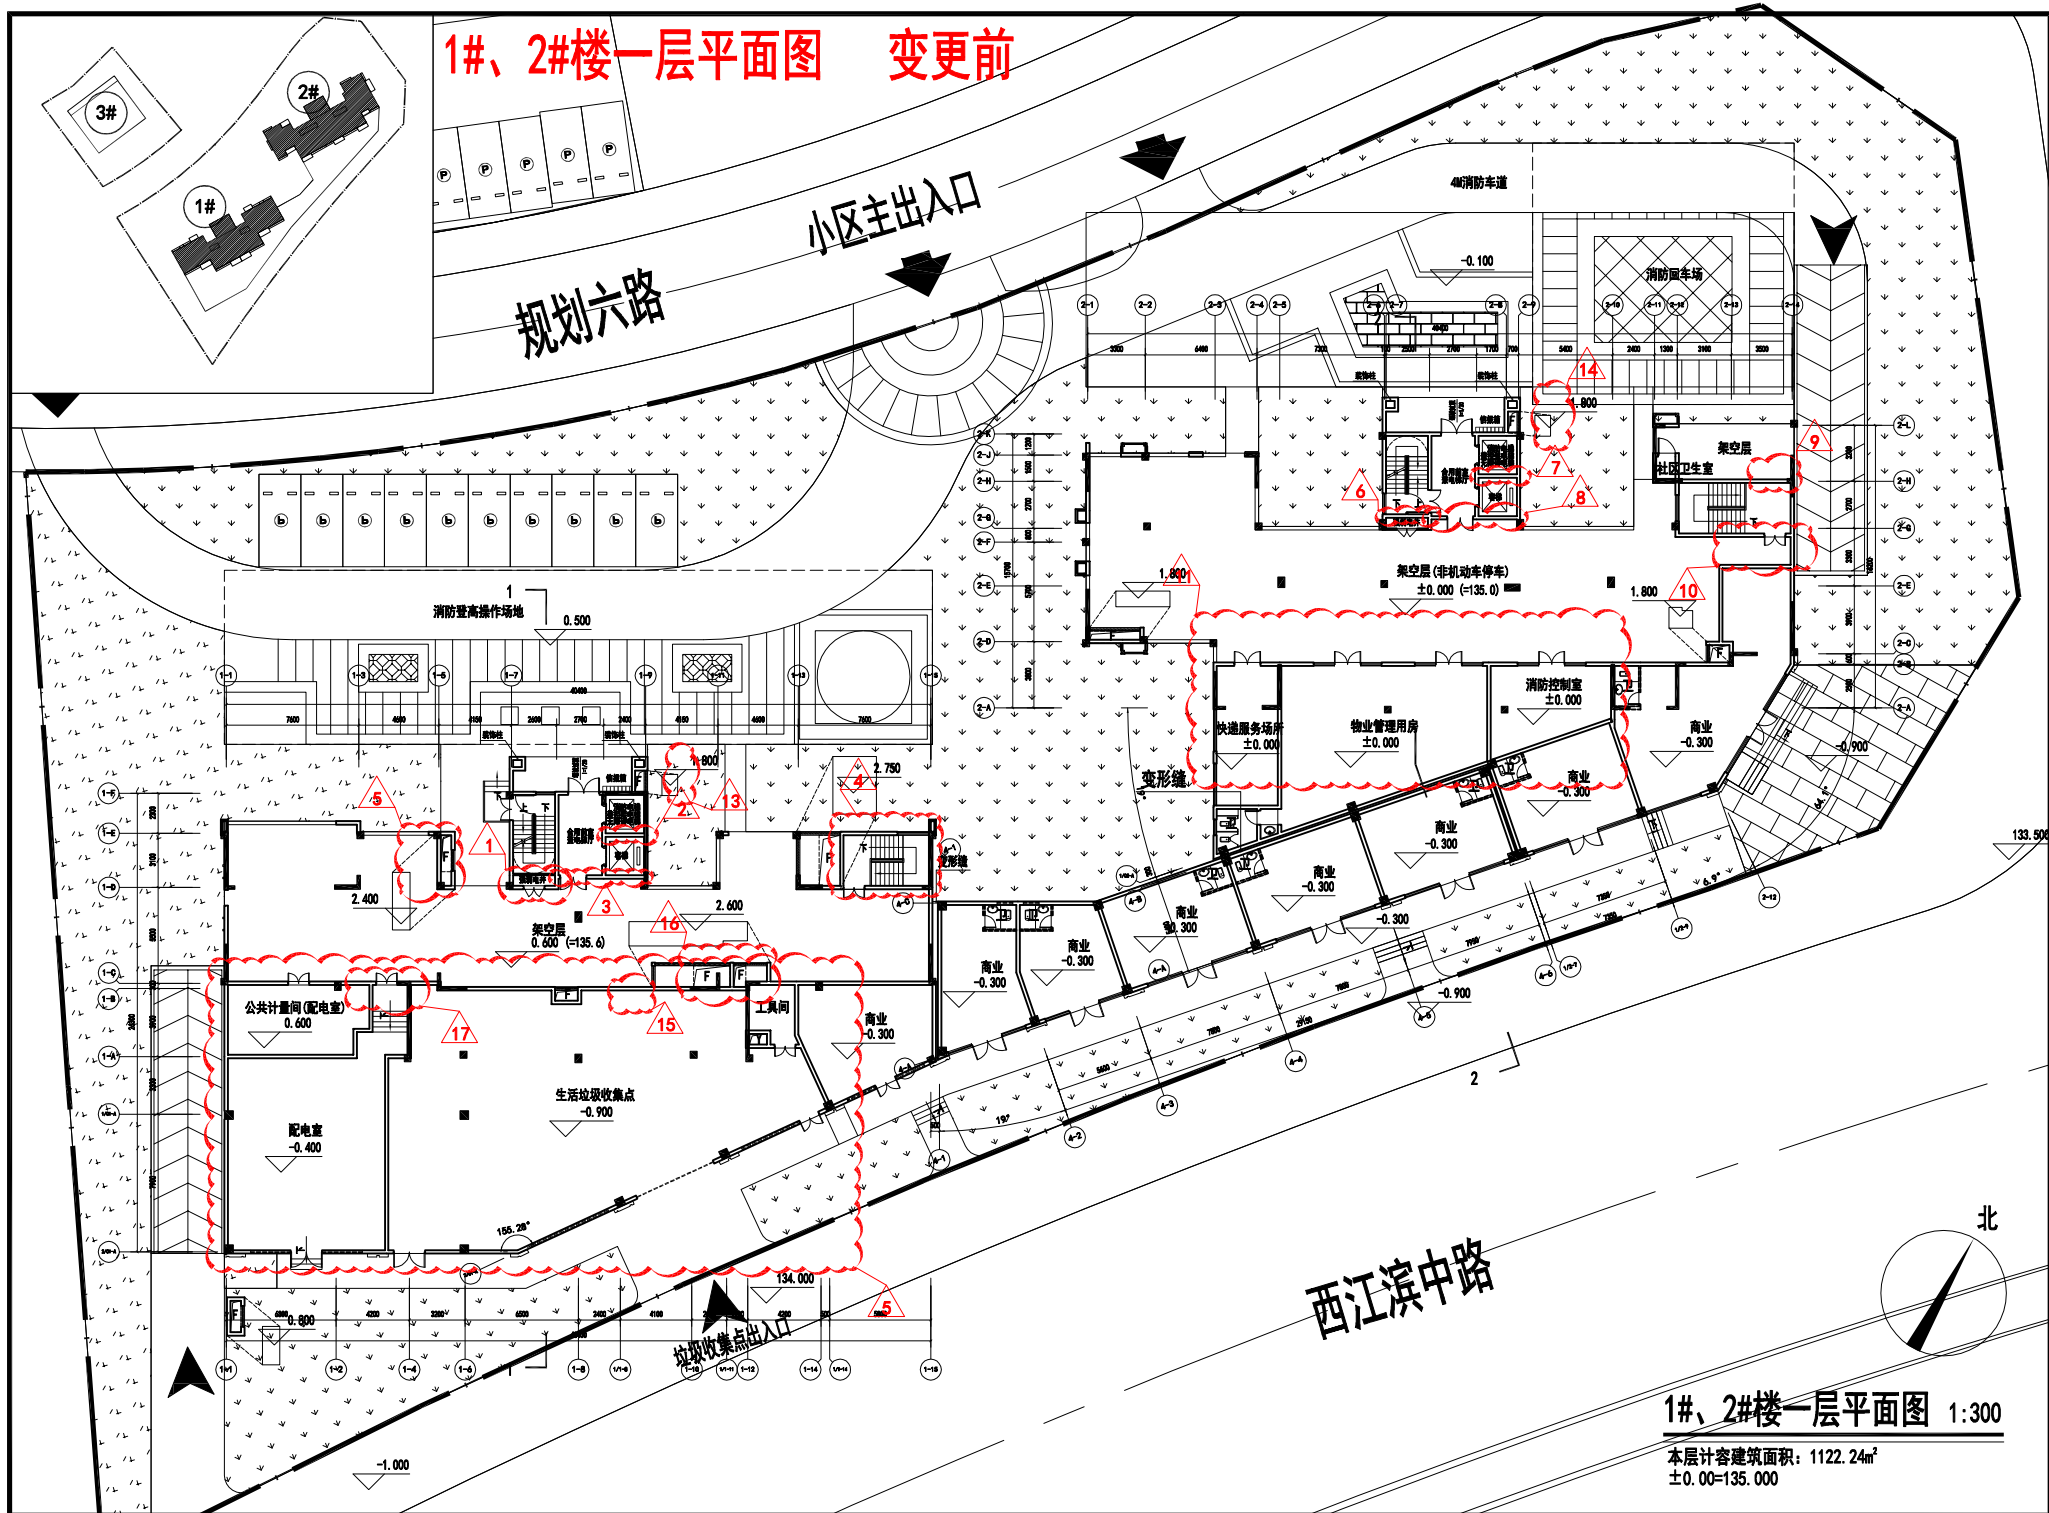


1#、2#楼一层平面图 1:300

本层计容建筑面积: 1122.24m²
±0.00-135.000

1#、2#楼一层平面图 变更后

变更内容: (因轴号有所调整, 以下均已变更后的轴号来表达)




- 1-1-8轴交1-E轴的强、弱电井北侧墙体往下移0.1米; 南侧墙体由0.1米厚度改为0.2米厚度;
- 2-1-9轴交1-E轴的电梯1-DT1南侧墙体往下移0.05米;
- 3-1-9轴交1-E轴的电梯1-DT2南侧墙体往下移0.05米;
- 4-1-14轴交1-E轴的1-LT2南侧门调整到北侧;
- 5-因柱网调整, 1-C轴交1-1轴与1-13轴之间的配电室、生活垃圾收集点房间轮廓微调, 仍满足规划条件要求;
- 6-2-6轴交1-E轴的强、弱电井北侧墙体由0.2米厚度改为0.1米厚度;
- 7-2-9轴交2-K轴的电梯2-DT1南侧墙体往下移0.05米;
- 8-2-9轴交2-G轴的电梯2-DT2南侧墙体往下移0.05米;
- 9-2-14轴交2-H轴的2-LT2南侧门调整到北侧;
- 10-2-14轴交2-E轴与2-G轴之间调整为商业;
- 11-因柱网调整, 2-A轴交2-4轴与2-10轴之间的快速服务场所、物业管理用房、消防控制室房间轮廓微调, 仍满足规划条件要求;
- 12-商业中间的分隔墙微调;
- 13-2-9轴交2-K轴的风井右移; 风井大小调整;
- 14-1-9轴交1-E轴的风井右移; 风井大小调整;
- 15-1-6轴交1-E轴的风井右移; 风井大小调整;
- 16-1-6轴交1-11轴的风井大小调整;
- 17-1-C轴交1-3轴与1-4轴之间的墙体下移0.8米;
- 18-结构柱局部微调, 并修改轴号。

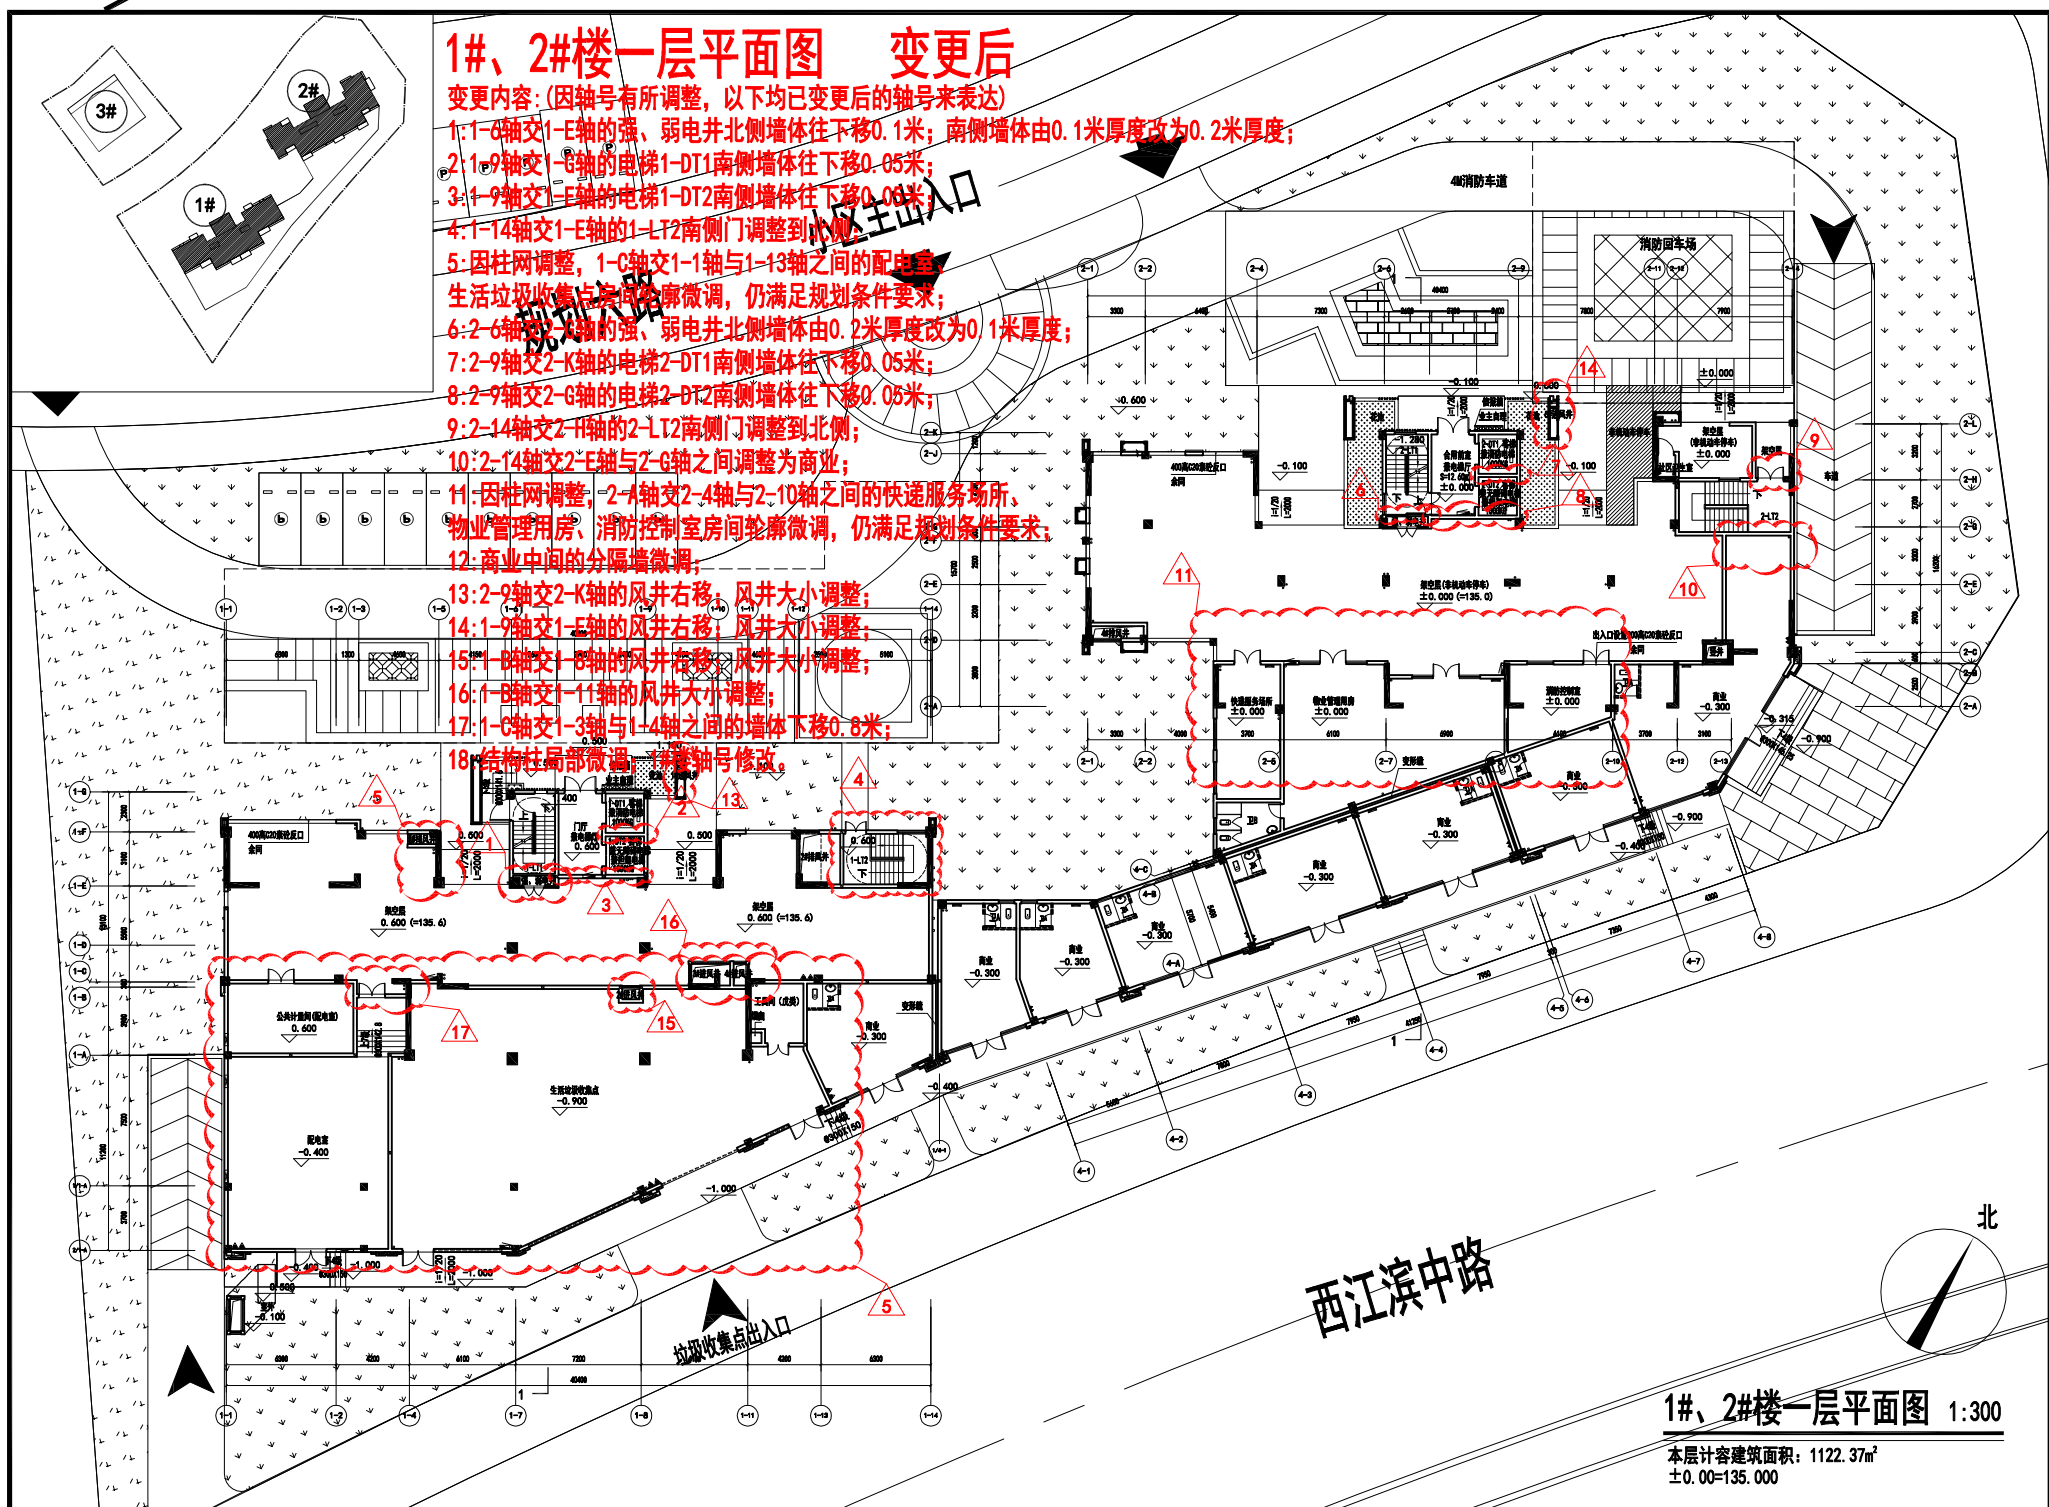

1#、2#楼一层平面图 1:300

本层计容建筑面积: 1122.37m²
±0.00-135.000




1#、2#楼二层平面图 变更前

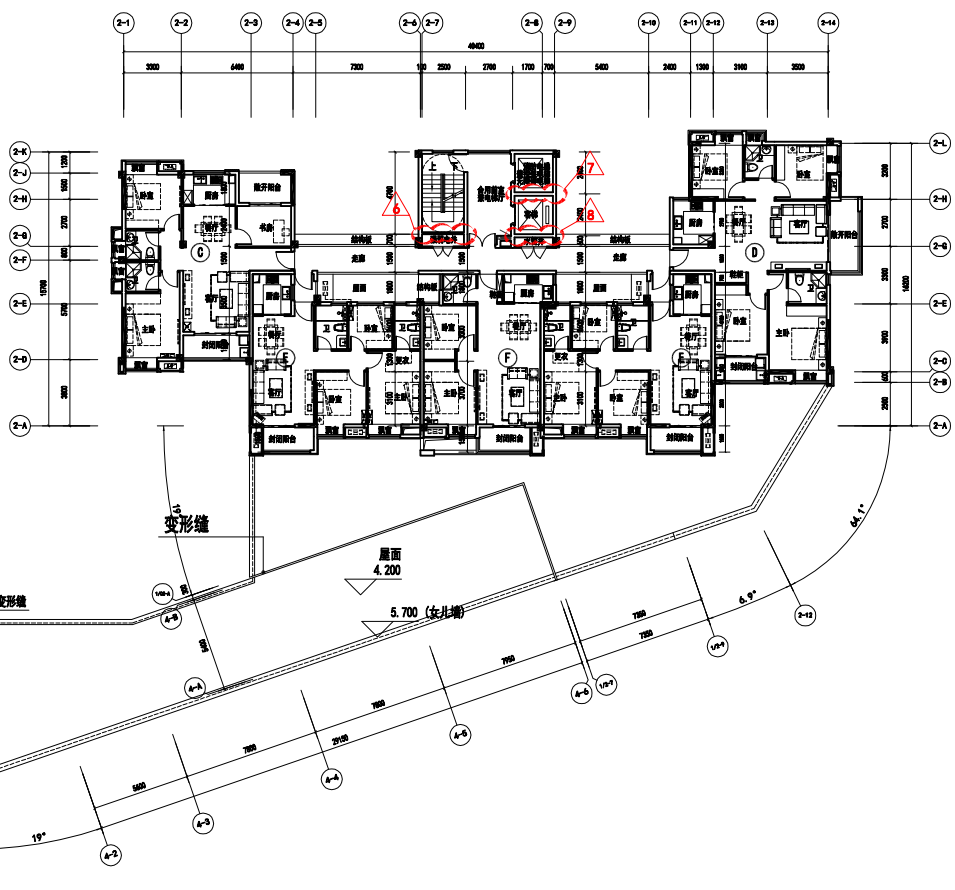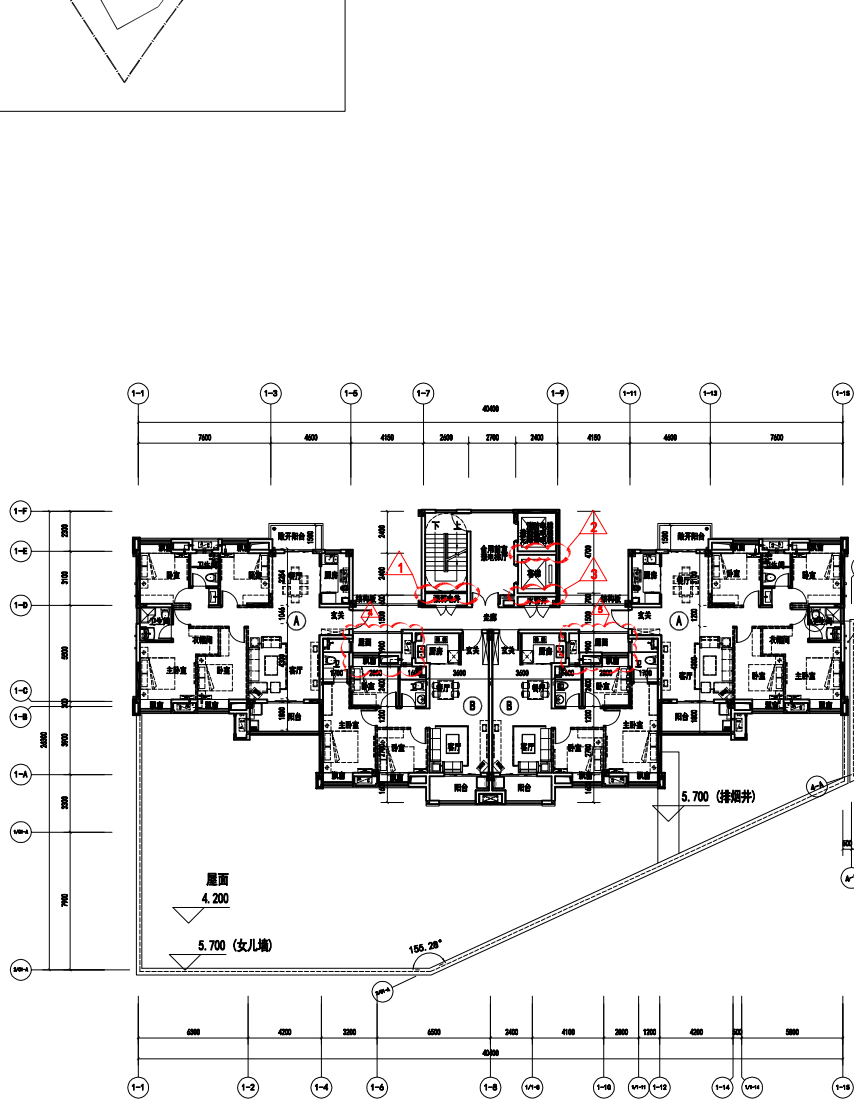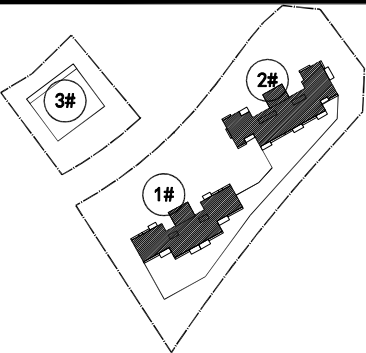

1#、2#楼二层平面图 1:300
本层计容建筑面积: 945.44m²


1#、2#楼二层平面图 变更后

- 变更内容: (因轴号有所调整, 以下均已变更后的轴号来表达)
- 1: 1-6轴交1-E轴的强、弱电井北侧墙体往下移0.1米;
 - 2: 1-9轴交1-G轴的电梯1-DT1南侧墙体往下移0.05米;
 - 3: 1-9轴交1-E轴的电梯1-DT2南侧墙体往下移0.05米;
 - 4: 1-5轴交1-D轴的飘窗右移1.1米; 该卧室的空调位调整到1-5轴交1-D轴处。
 - 5: 1-10轴交1-D轴的飘窗左移1.1米; 该卧室的空调位调整到1-10轴交1-D轴处。
 - 6: 2-6轴交2-G轴的强、弱电井北侧墙体往下移0.1米;
 - 7: 2-9轴交2-K轴的电梯2-DT1南侧墙体往下移0.05米;
 - 8: 2-9轴交2-G轴的电梯2-DT2南侧墙体往下移0.05米;
 - 9: 结构柱局部微调; 1#楼轴号修改。

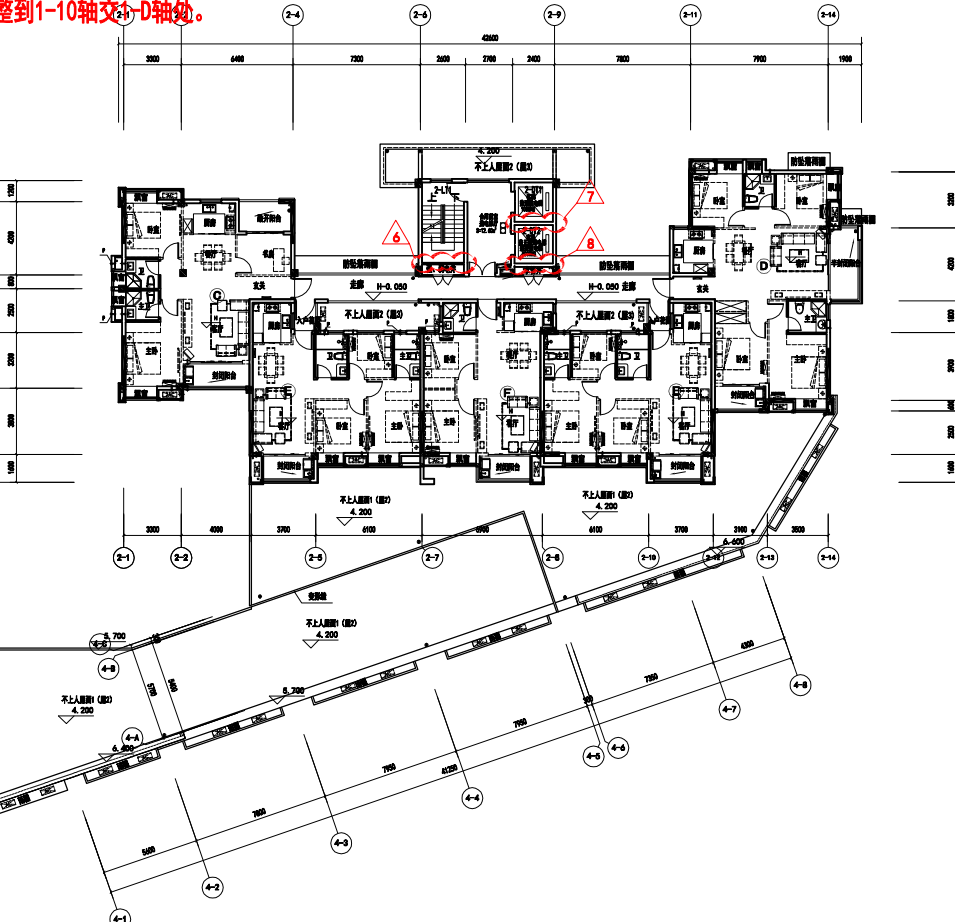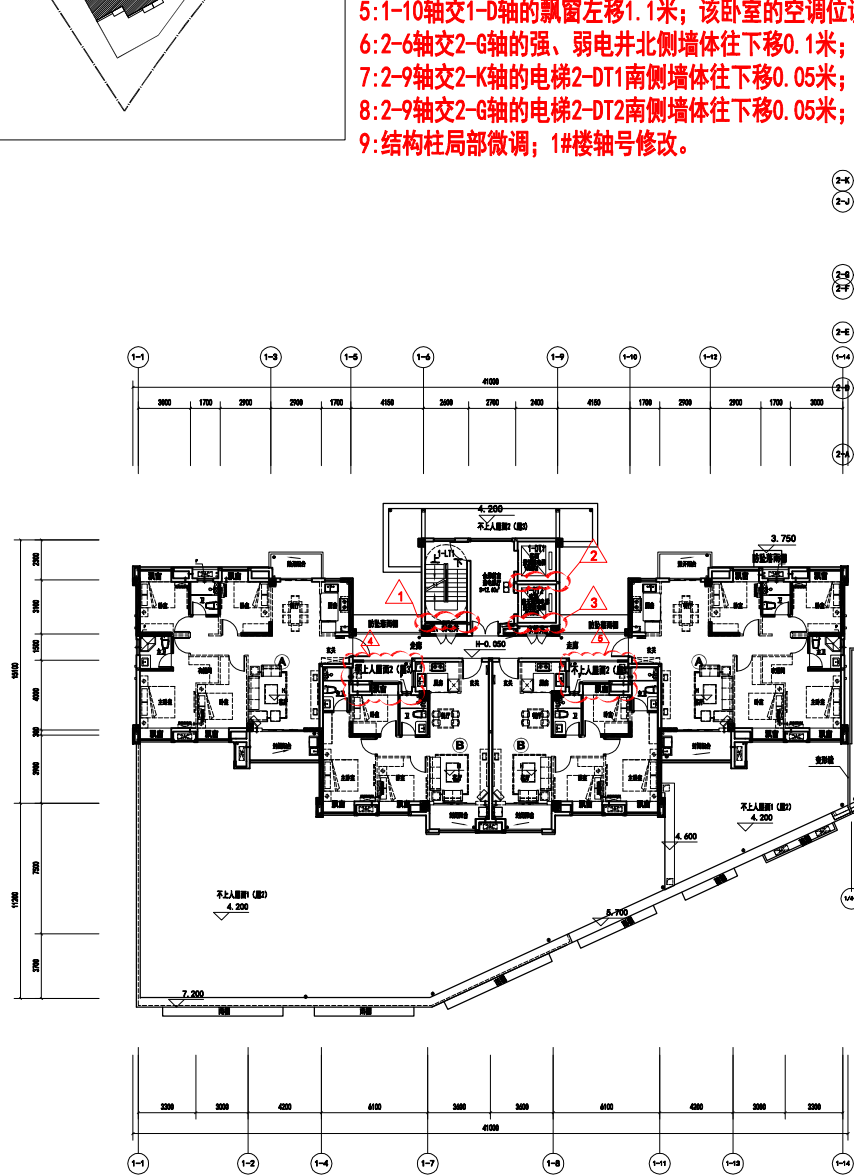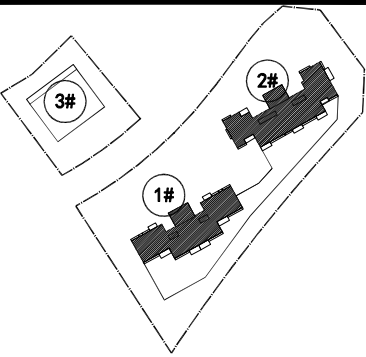

1#、2#楼二层平面图 1:300
本层计容建筑面积: 945.44m²


1#楼三~十八层平面图 变更前

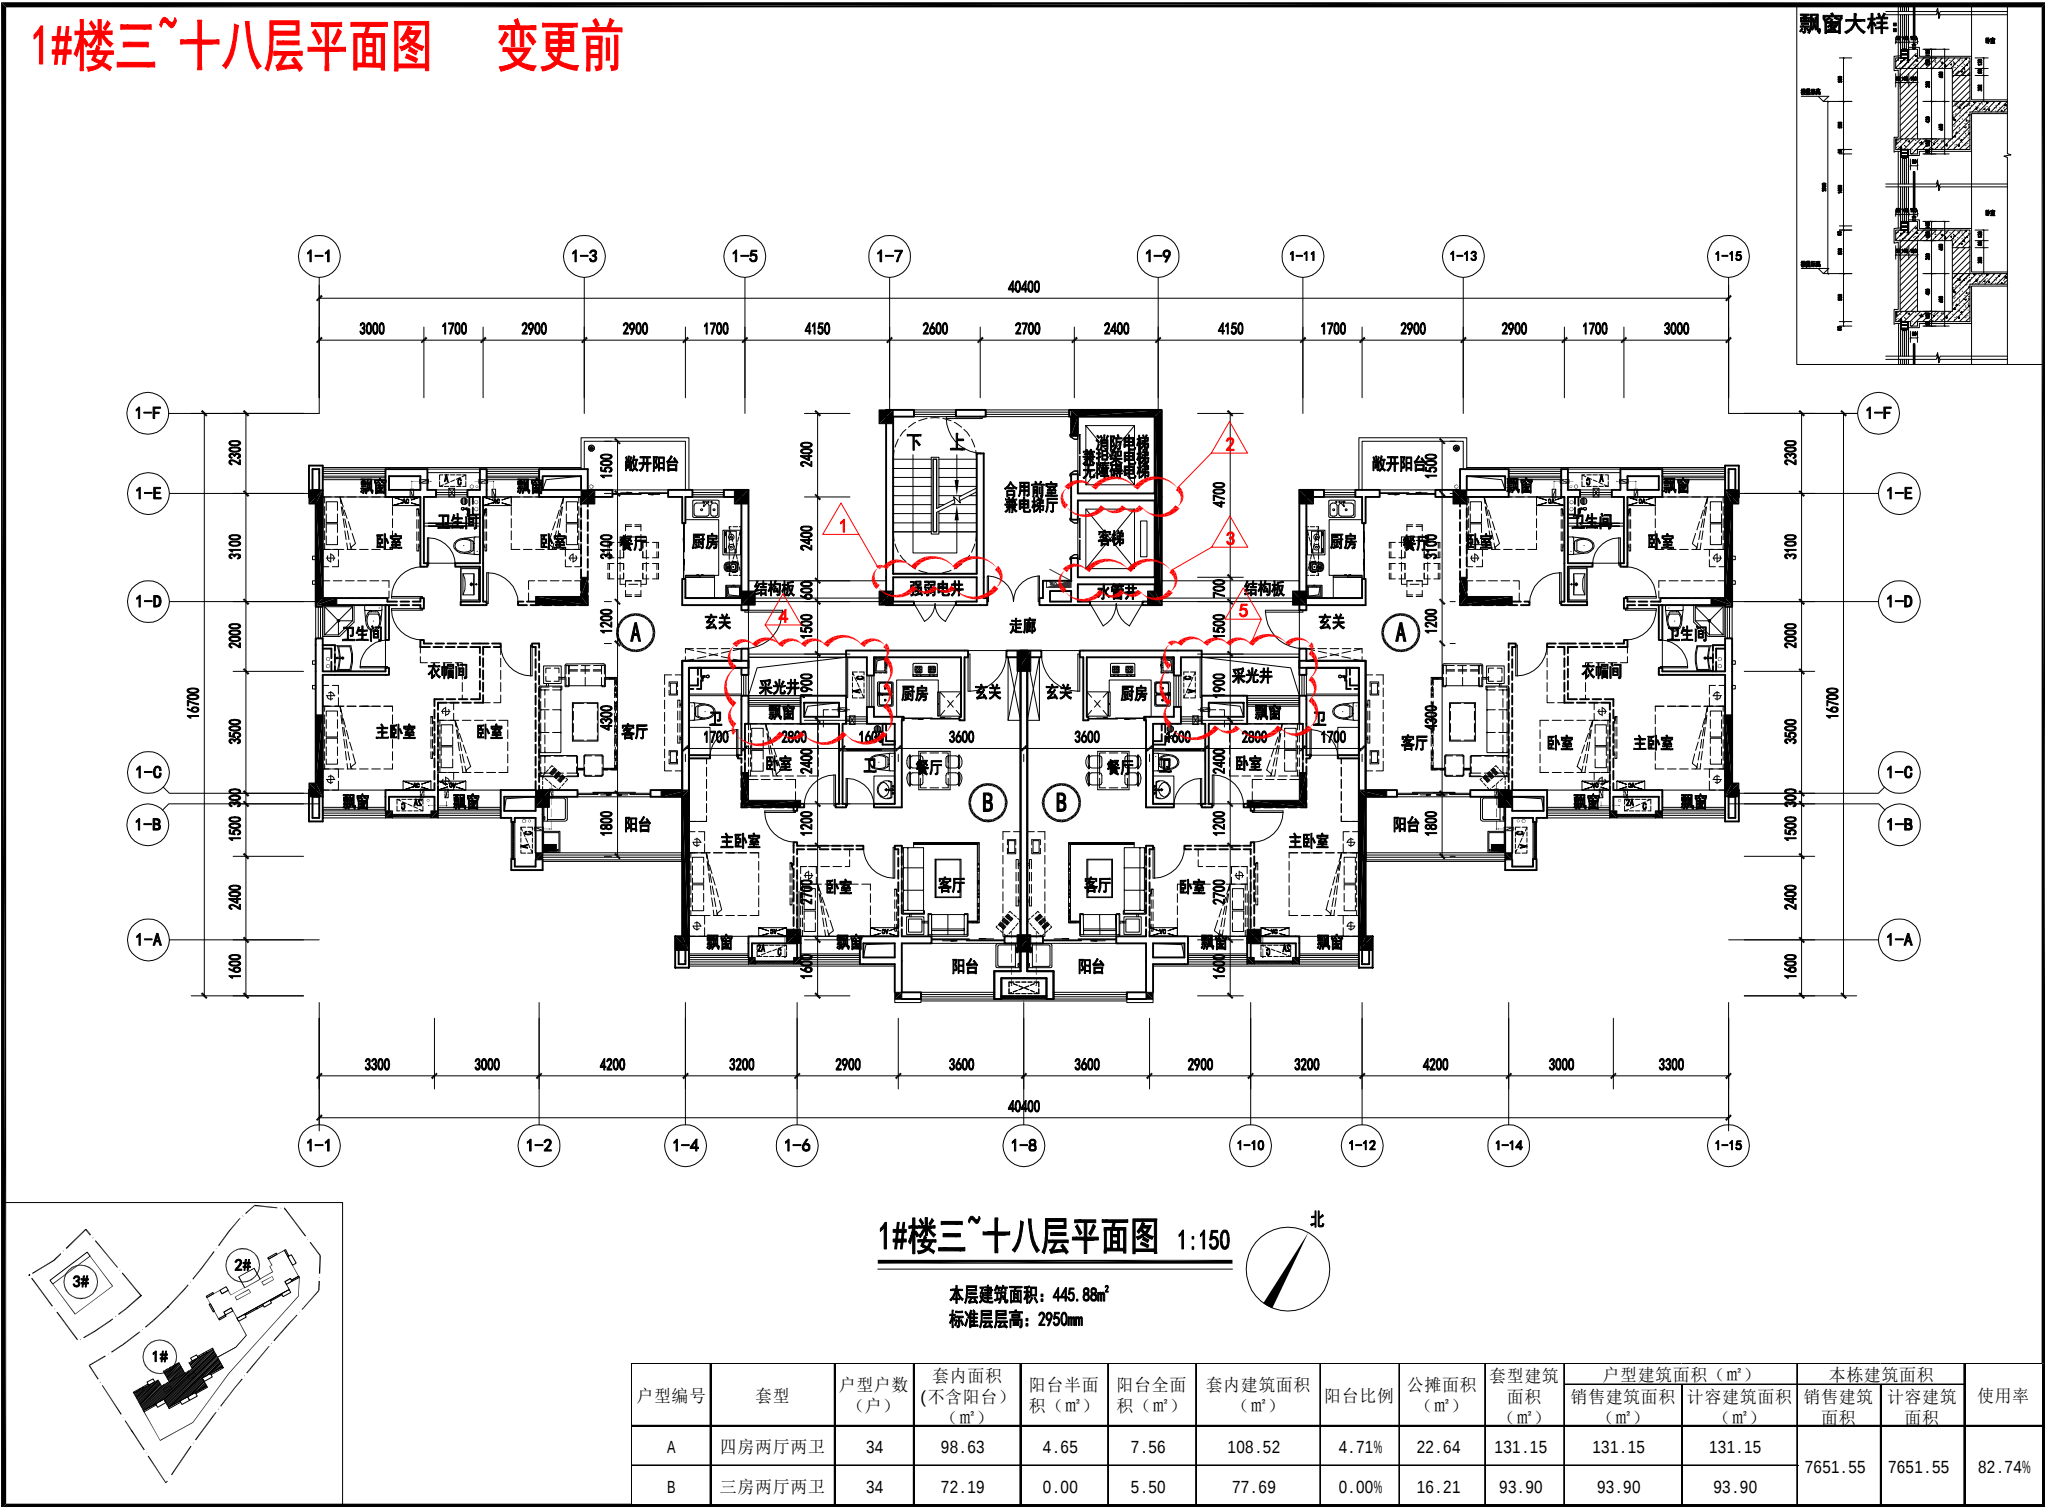


1#楼三~十八层平面图 变更后

变更内容: (因轴号有所调整, 以下均已变更后的轴号来表达)

- 1-1-6轴交1-E轴的强、弱电井北侧墙体往下移0.1米;
- 2-1-9轴交1-G轴的电梯1-DT1南侧墙体往下移0.05米;
- 3-1-9轴交1-E轴的电梯1-DT2南侧墙体往下移0.05米;
- 4-1-5轴交1-D轴的飘窗右移1.1米; 该卧室的空调位调整到1-5轴交1-D轴处。
- 5-1-10轴交1-D轴的飘窗左移1.1米; 该卧室的空调位调整到1-10轴交1-D轴处。
- 6: 结构柱局部微调; 轴号修改。

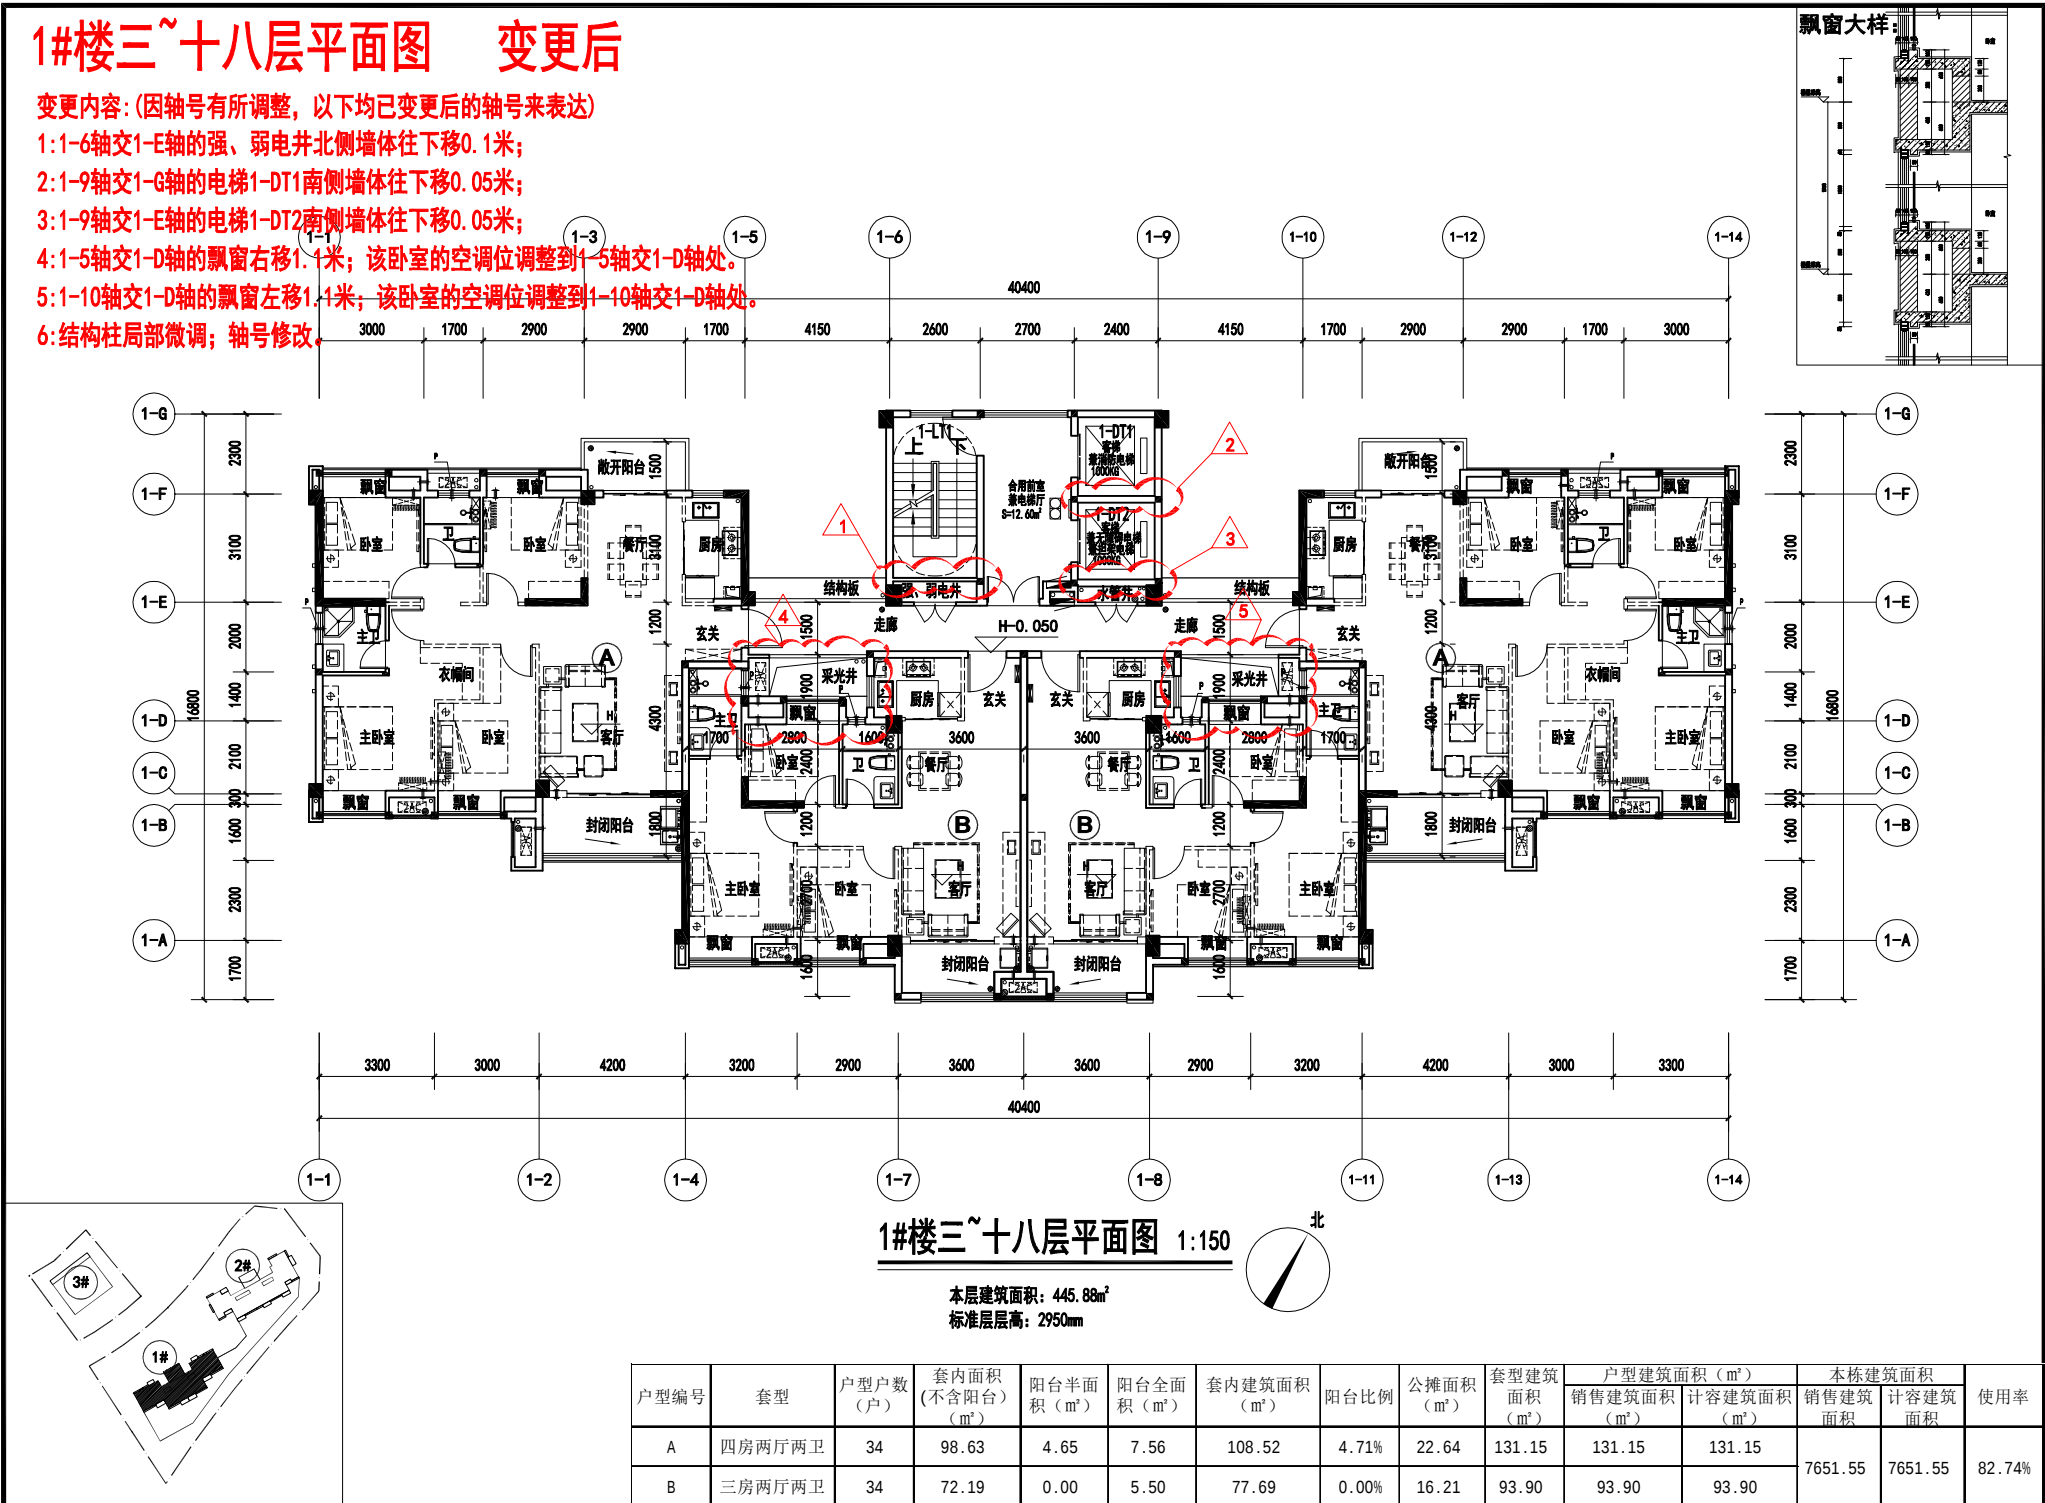

1#楼屋顶层平面图 变更前

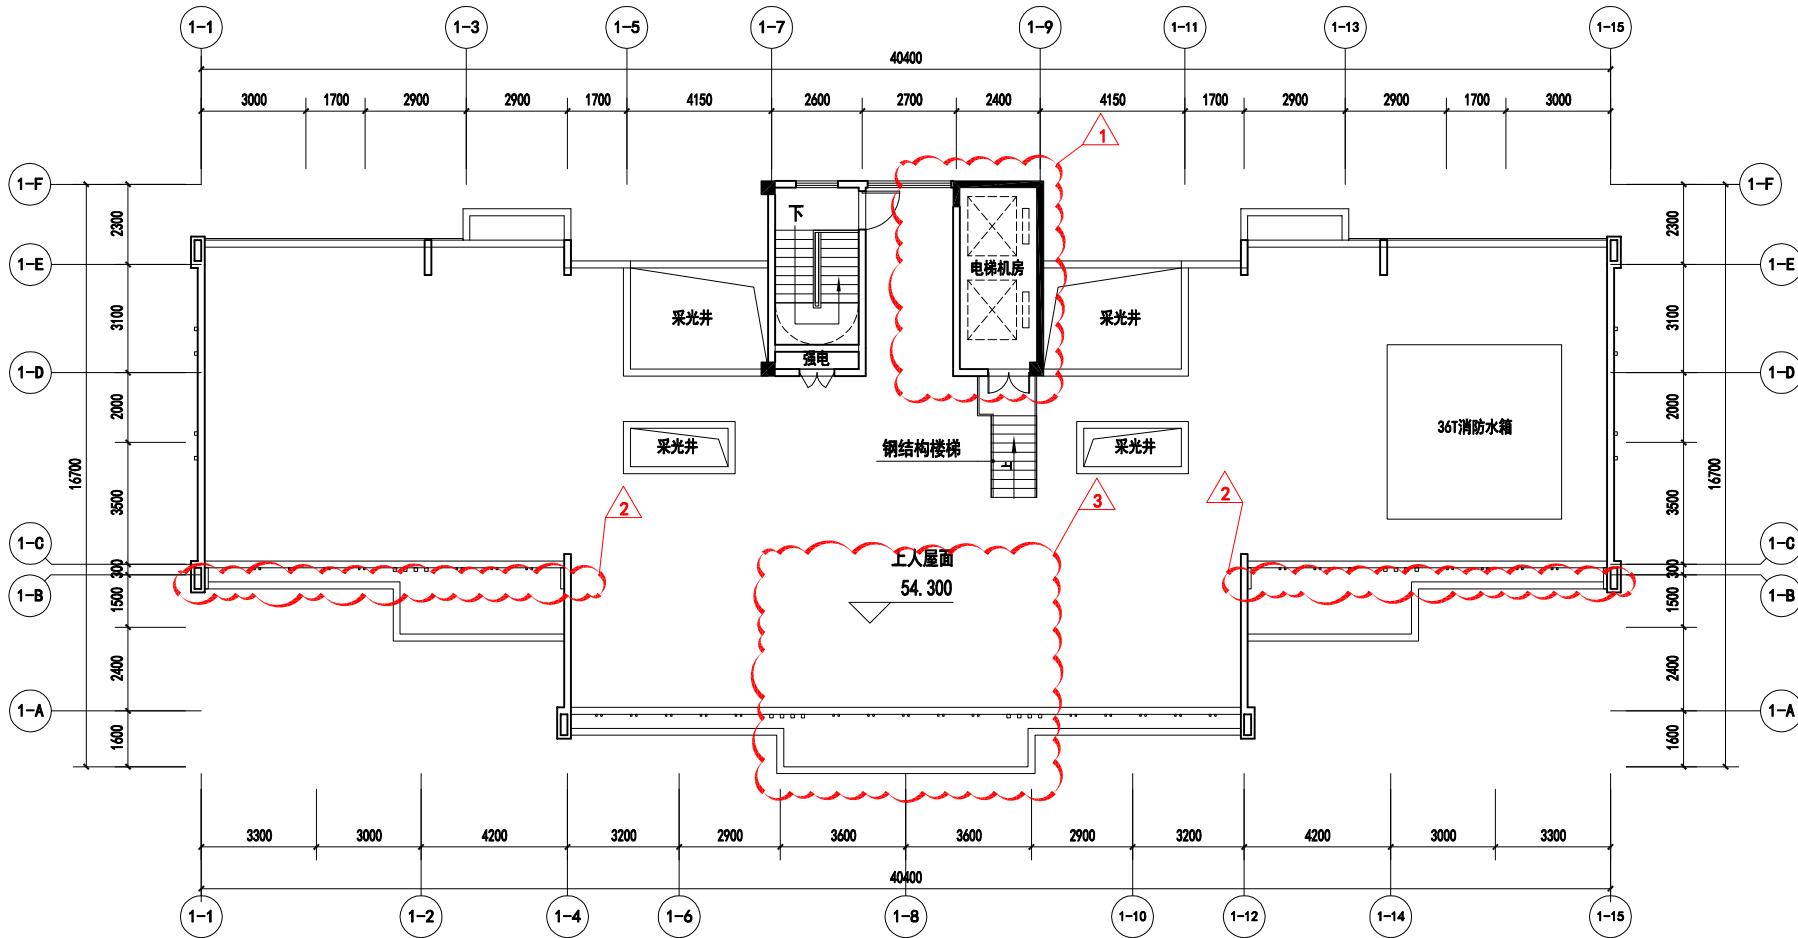


1#楼屋顶层平面图 1:150

本层建筑面积: 30.24m²

1#楼屋顶层平面图 变更后

变更内容: (因轴号有所调整, 以下均已变更后的轴号来表达)


- 1: 1-9轴交1-E轴的室外楼梯调整到电梯西侧; 1-DT1西侧增加一个门; 1-DT2南侧的门调整到西侧; 1-DT1与1-DT2之间增加隔墙;
- 2: 1-C轴交1-1轴至1-14轴之间的墙体补充表达造型玻璃;
- 3: 36T消防水箱调整至1-A轴交1-7轴至1-8轴处;
- 4: 结构柱局部微调; 轴号修改。

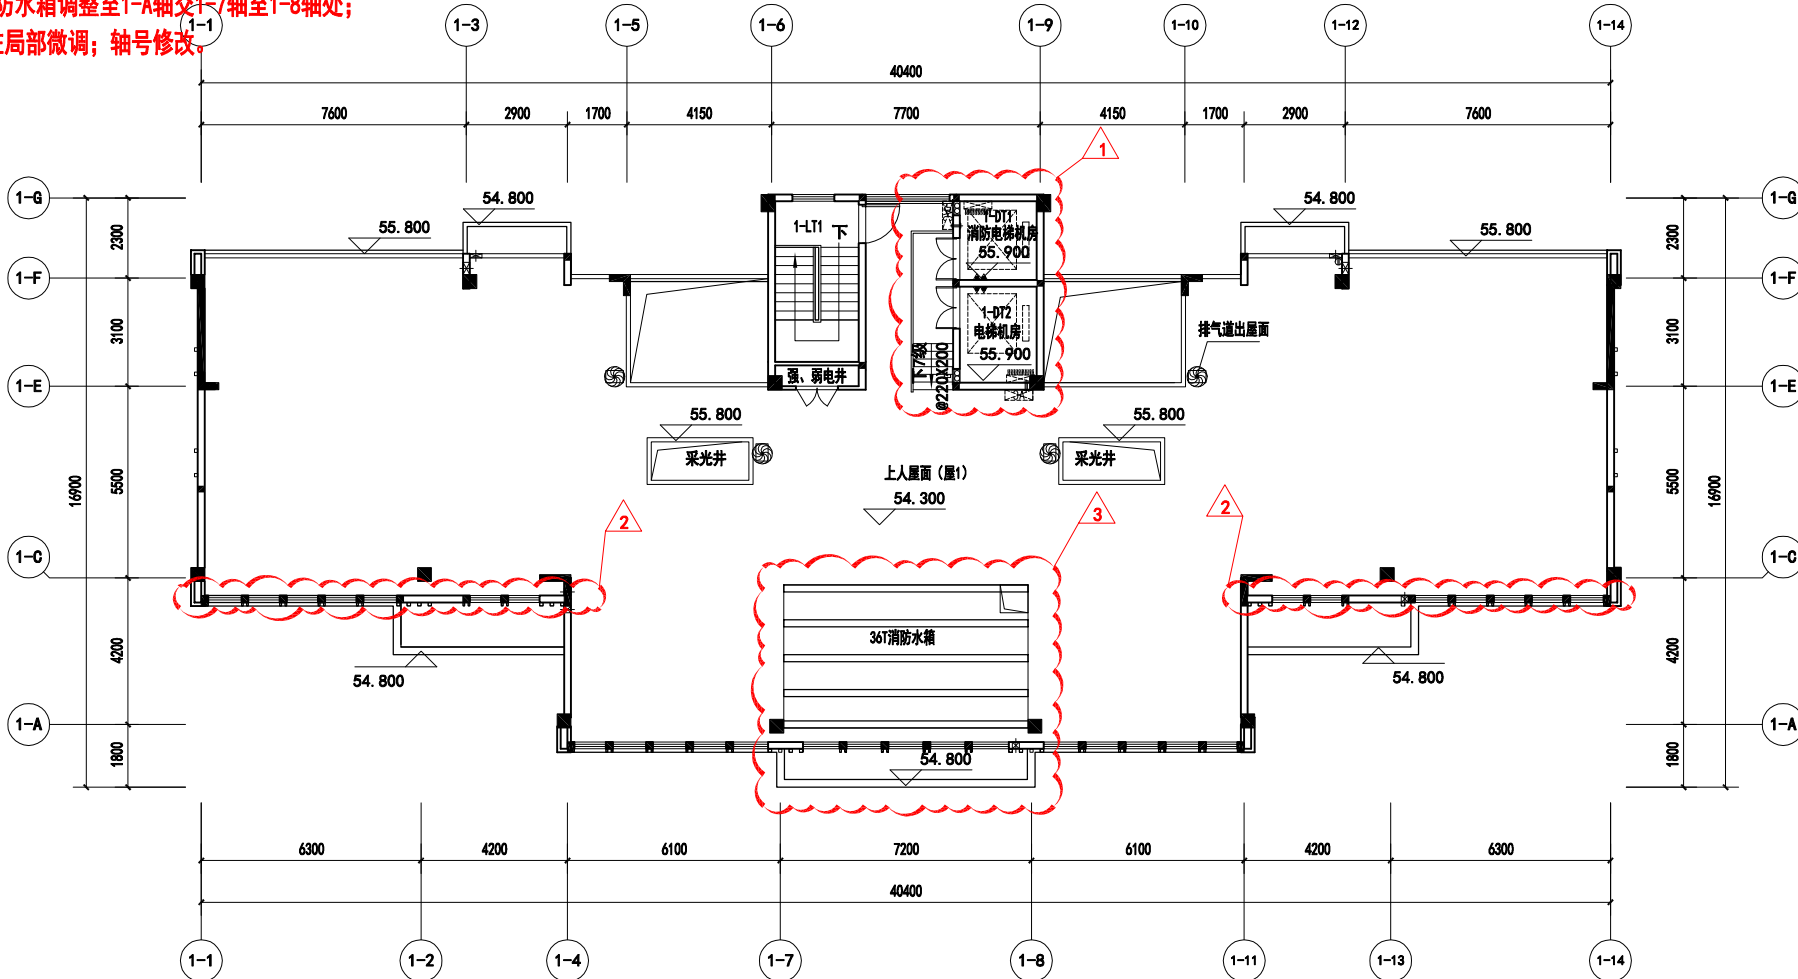

1#楼屋顶层平面图 1:150

本层建筑面积: 30.24m²


2#楼三~十二层平面图 变更前

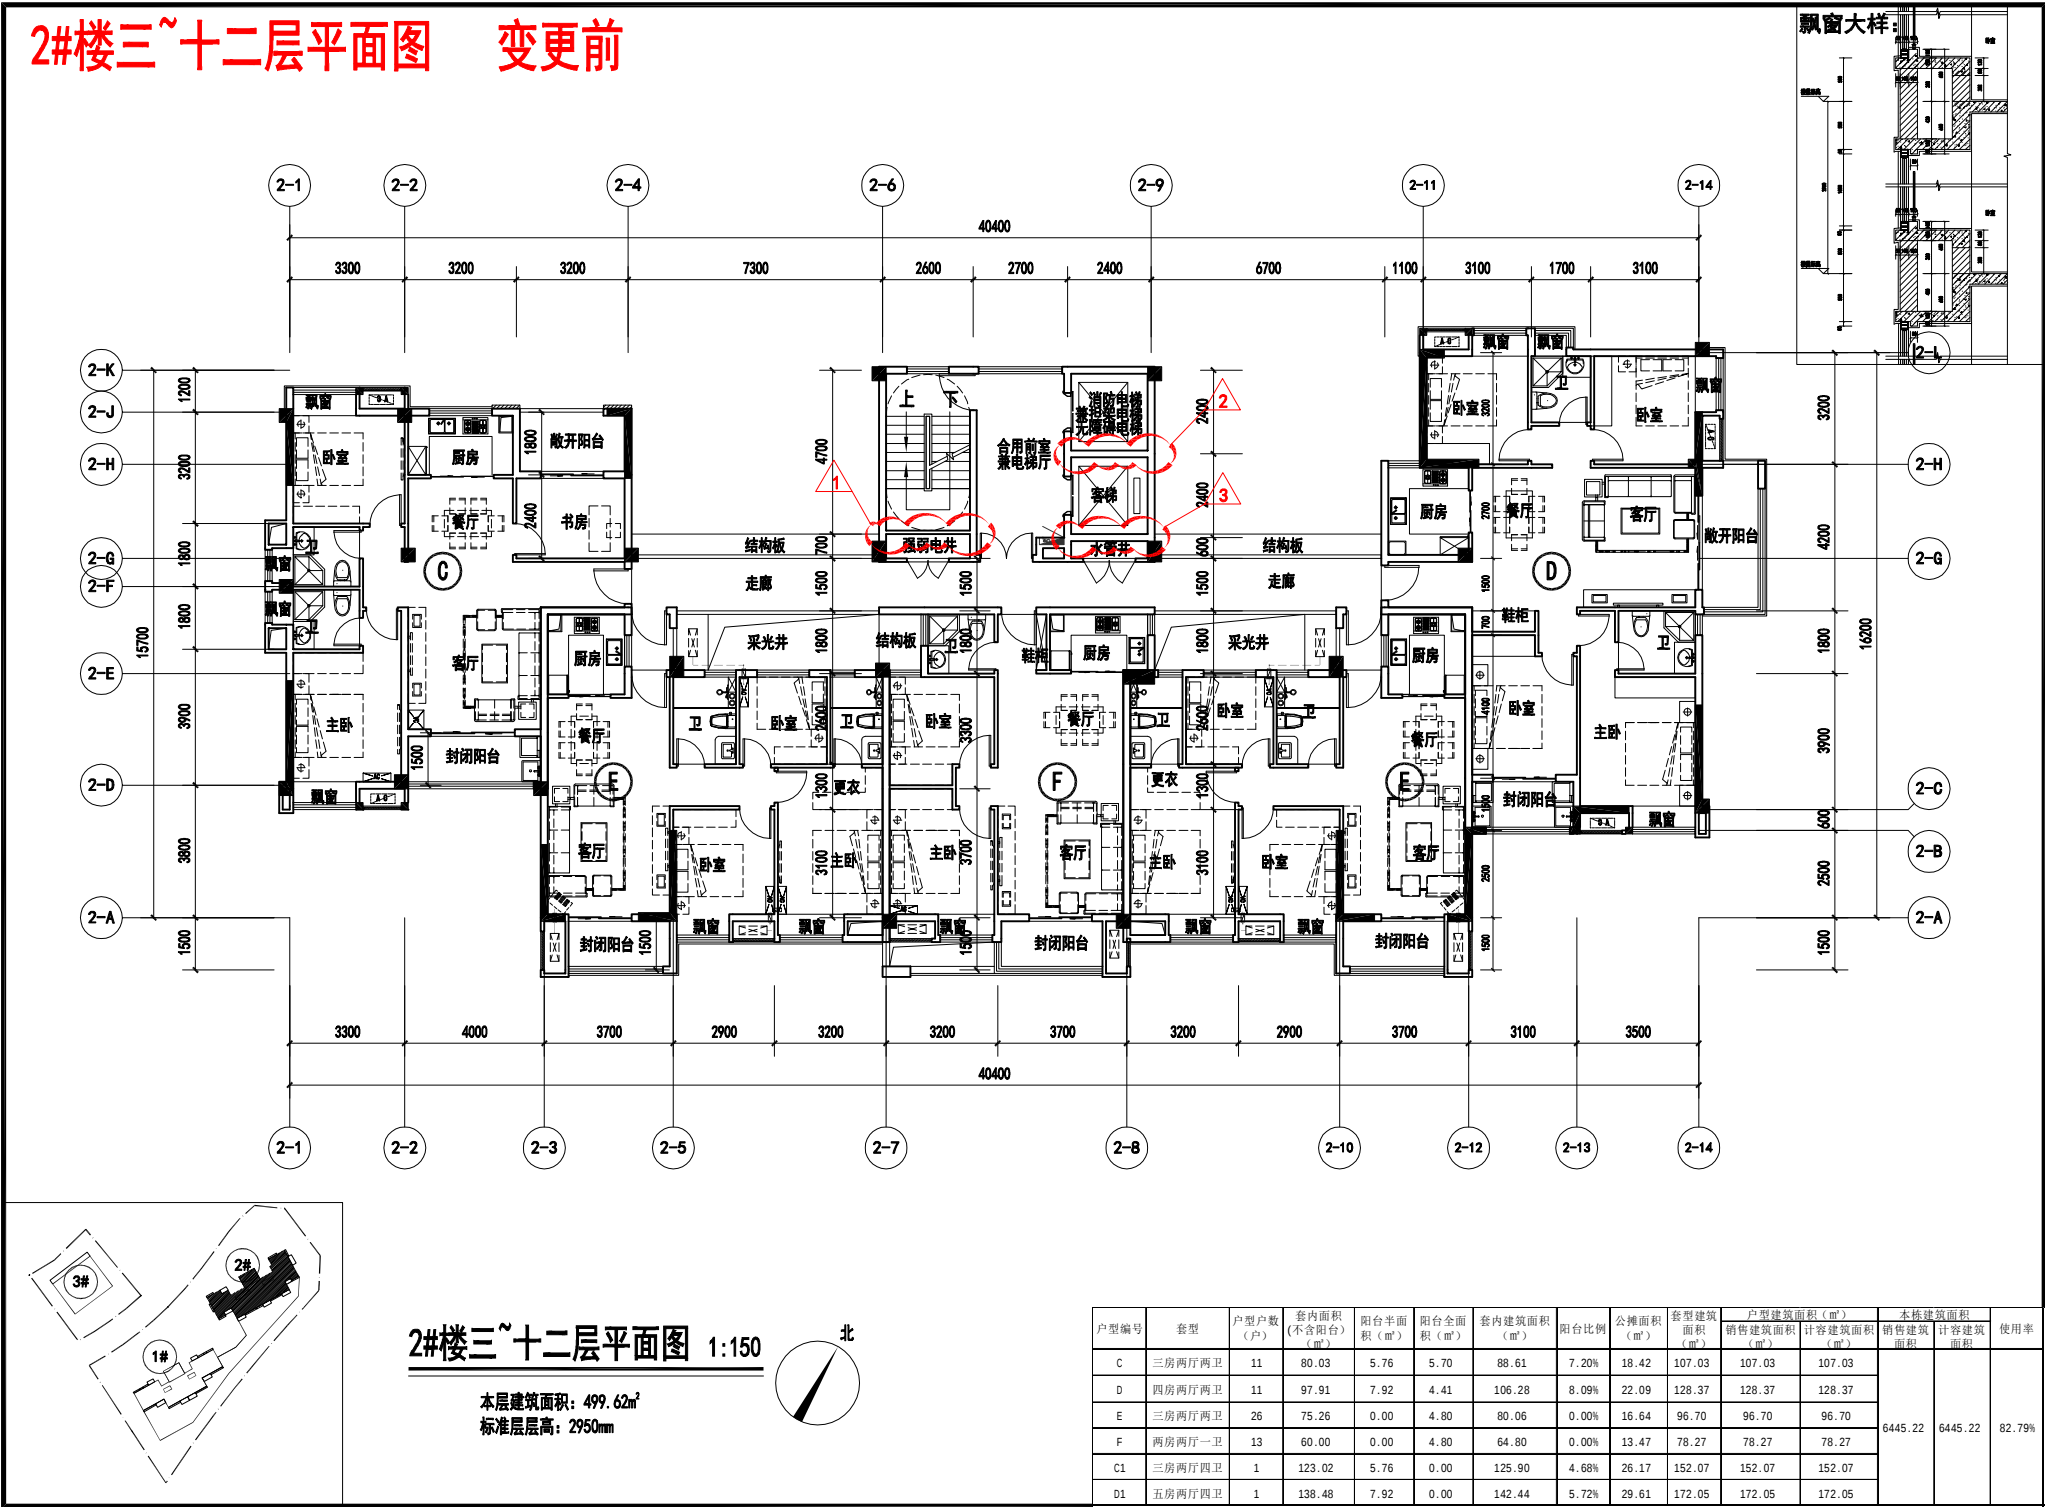


2#楼三~十二层平面图 变更后

变更内容:


- 1:2-6轴交2-G轴的强、弱电井北侧墙体往下移0.1米;
- 2:2-9轴交2-K轴的电梯2-DT1南侧墙体往下移0.05米;
- 3:2-9轴交2-G轴的电梯2-DT2南侧墙体往下移0.05米;
- 4:结构柱局部微调;

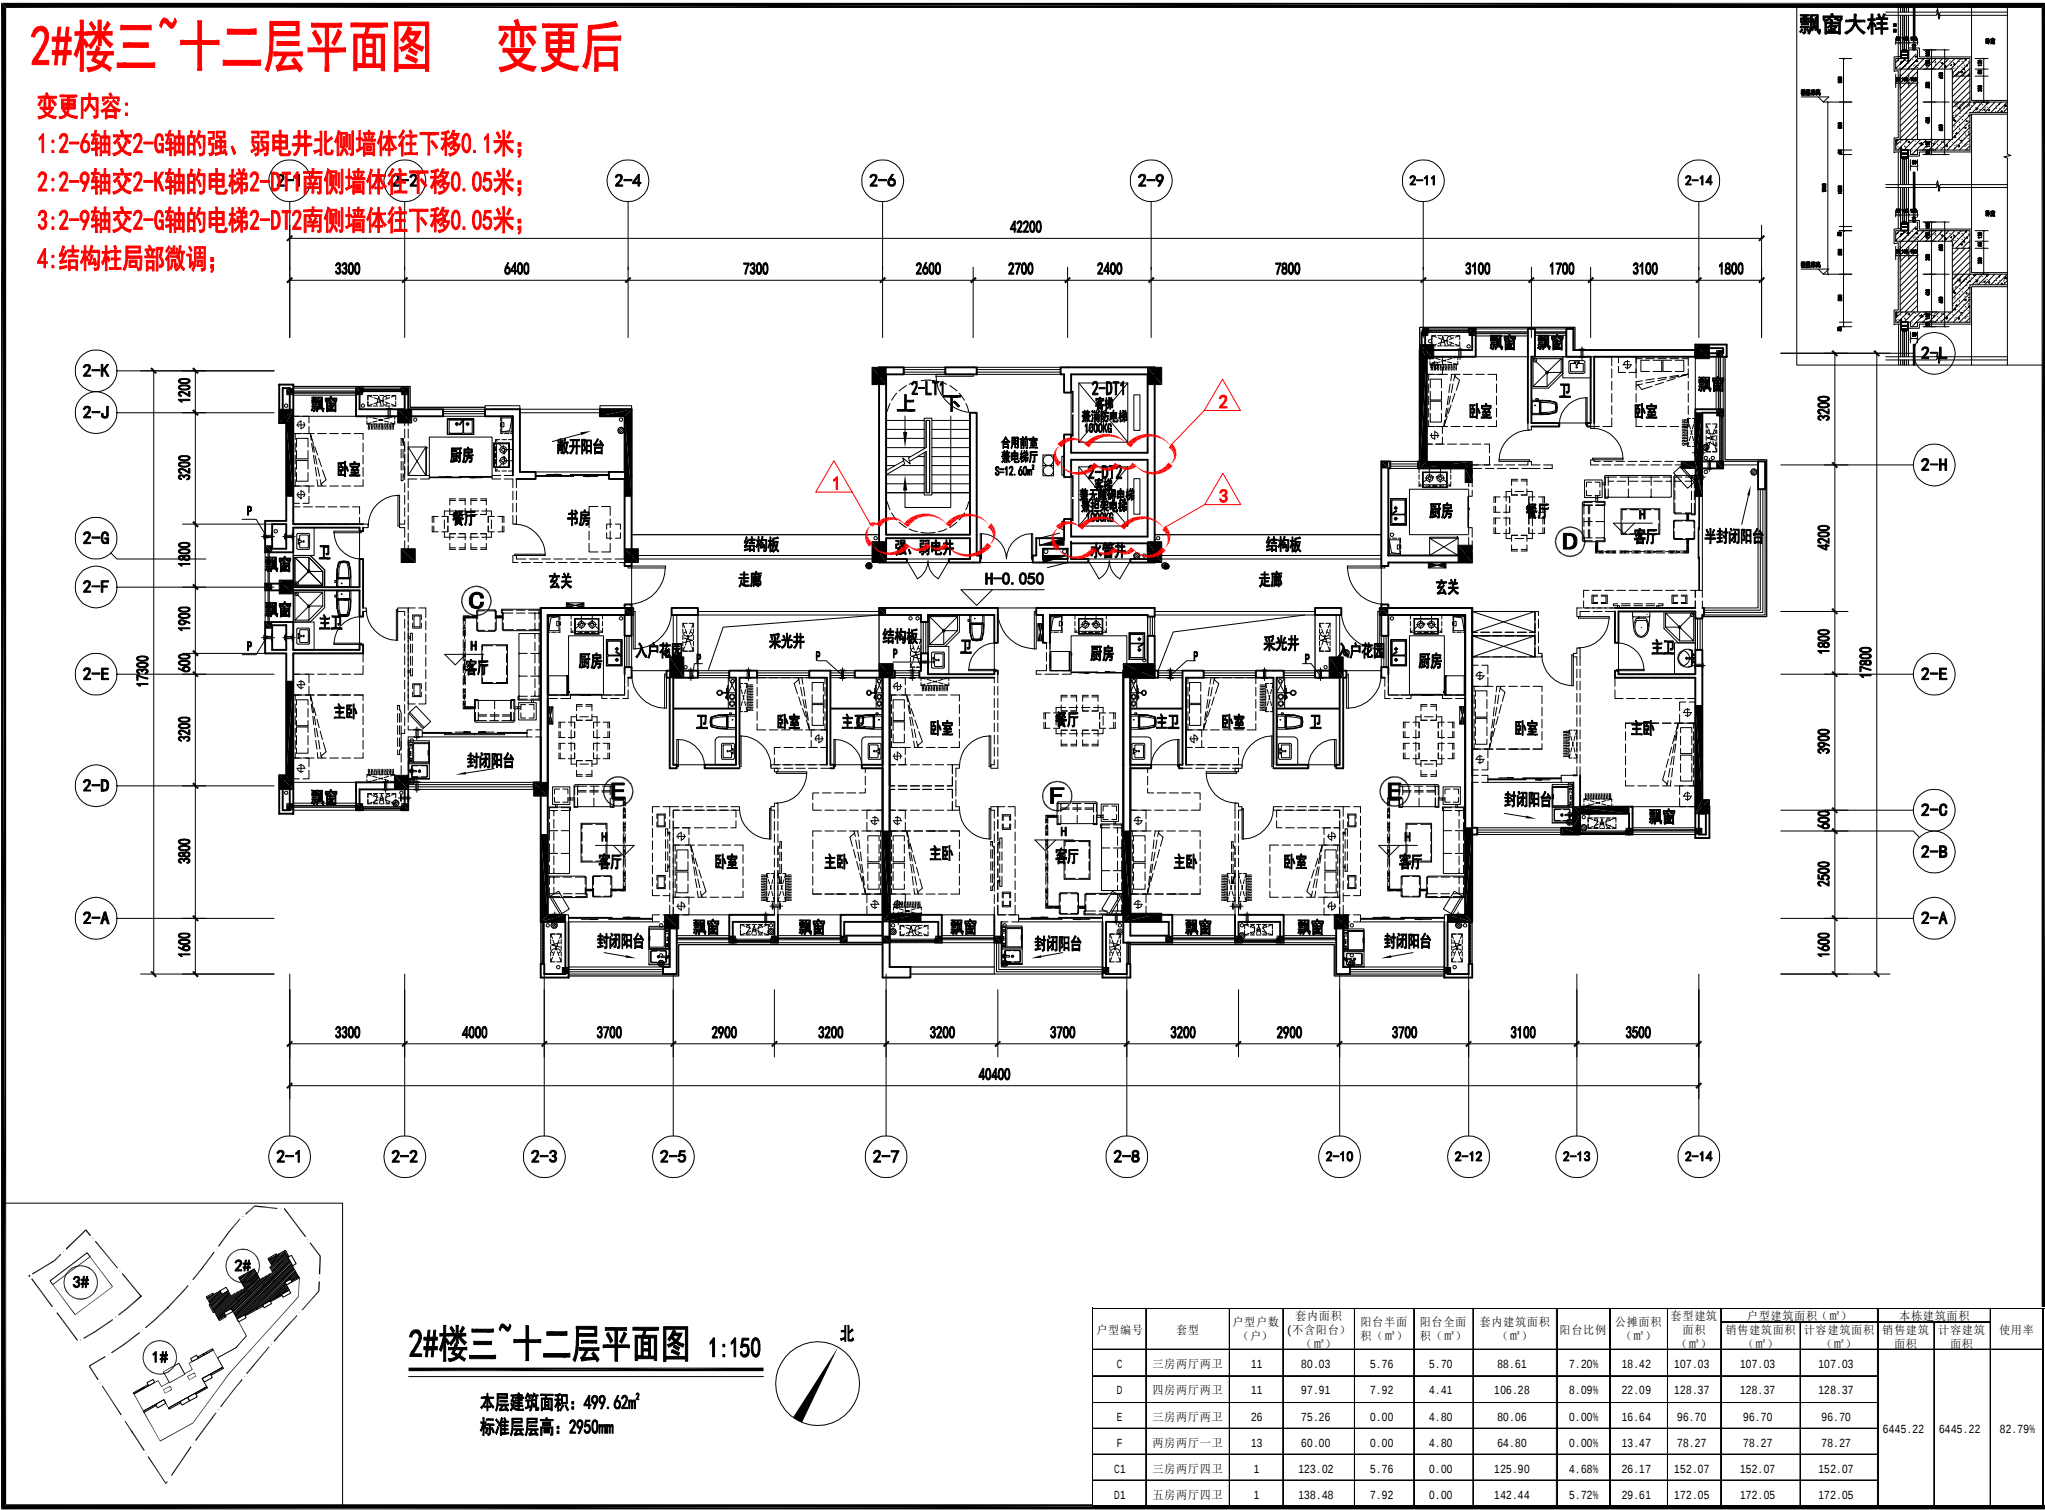


2#楼十三层平面图 变更前

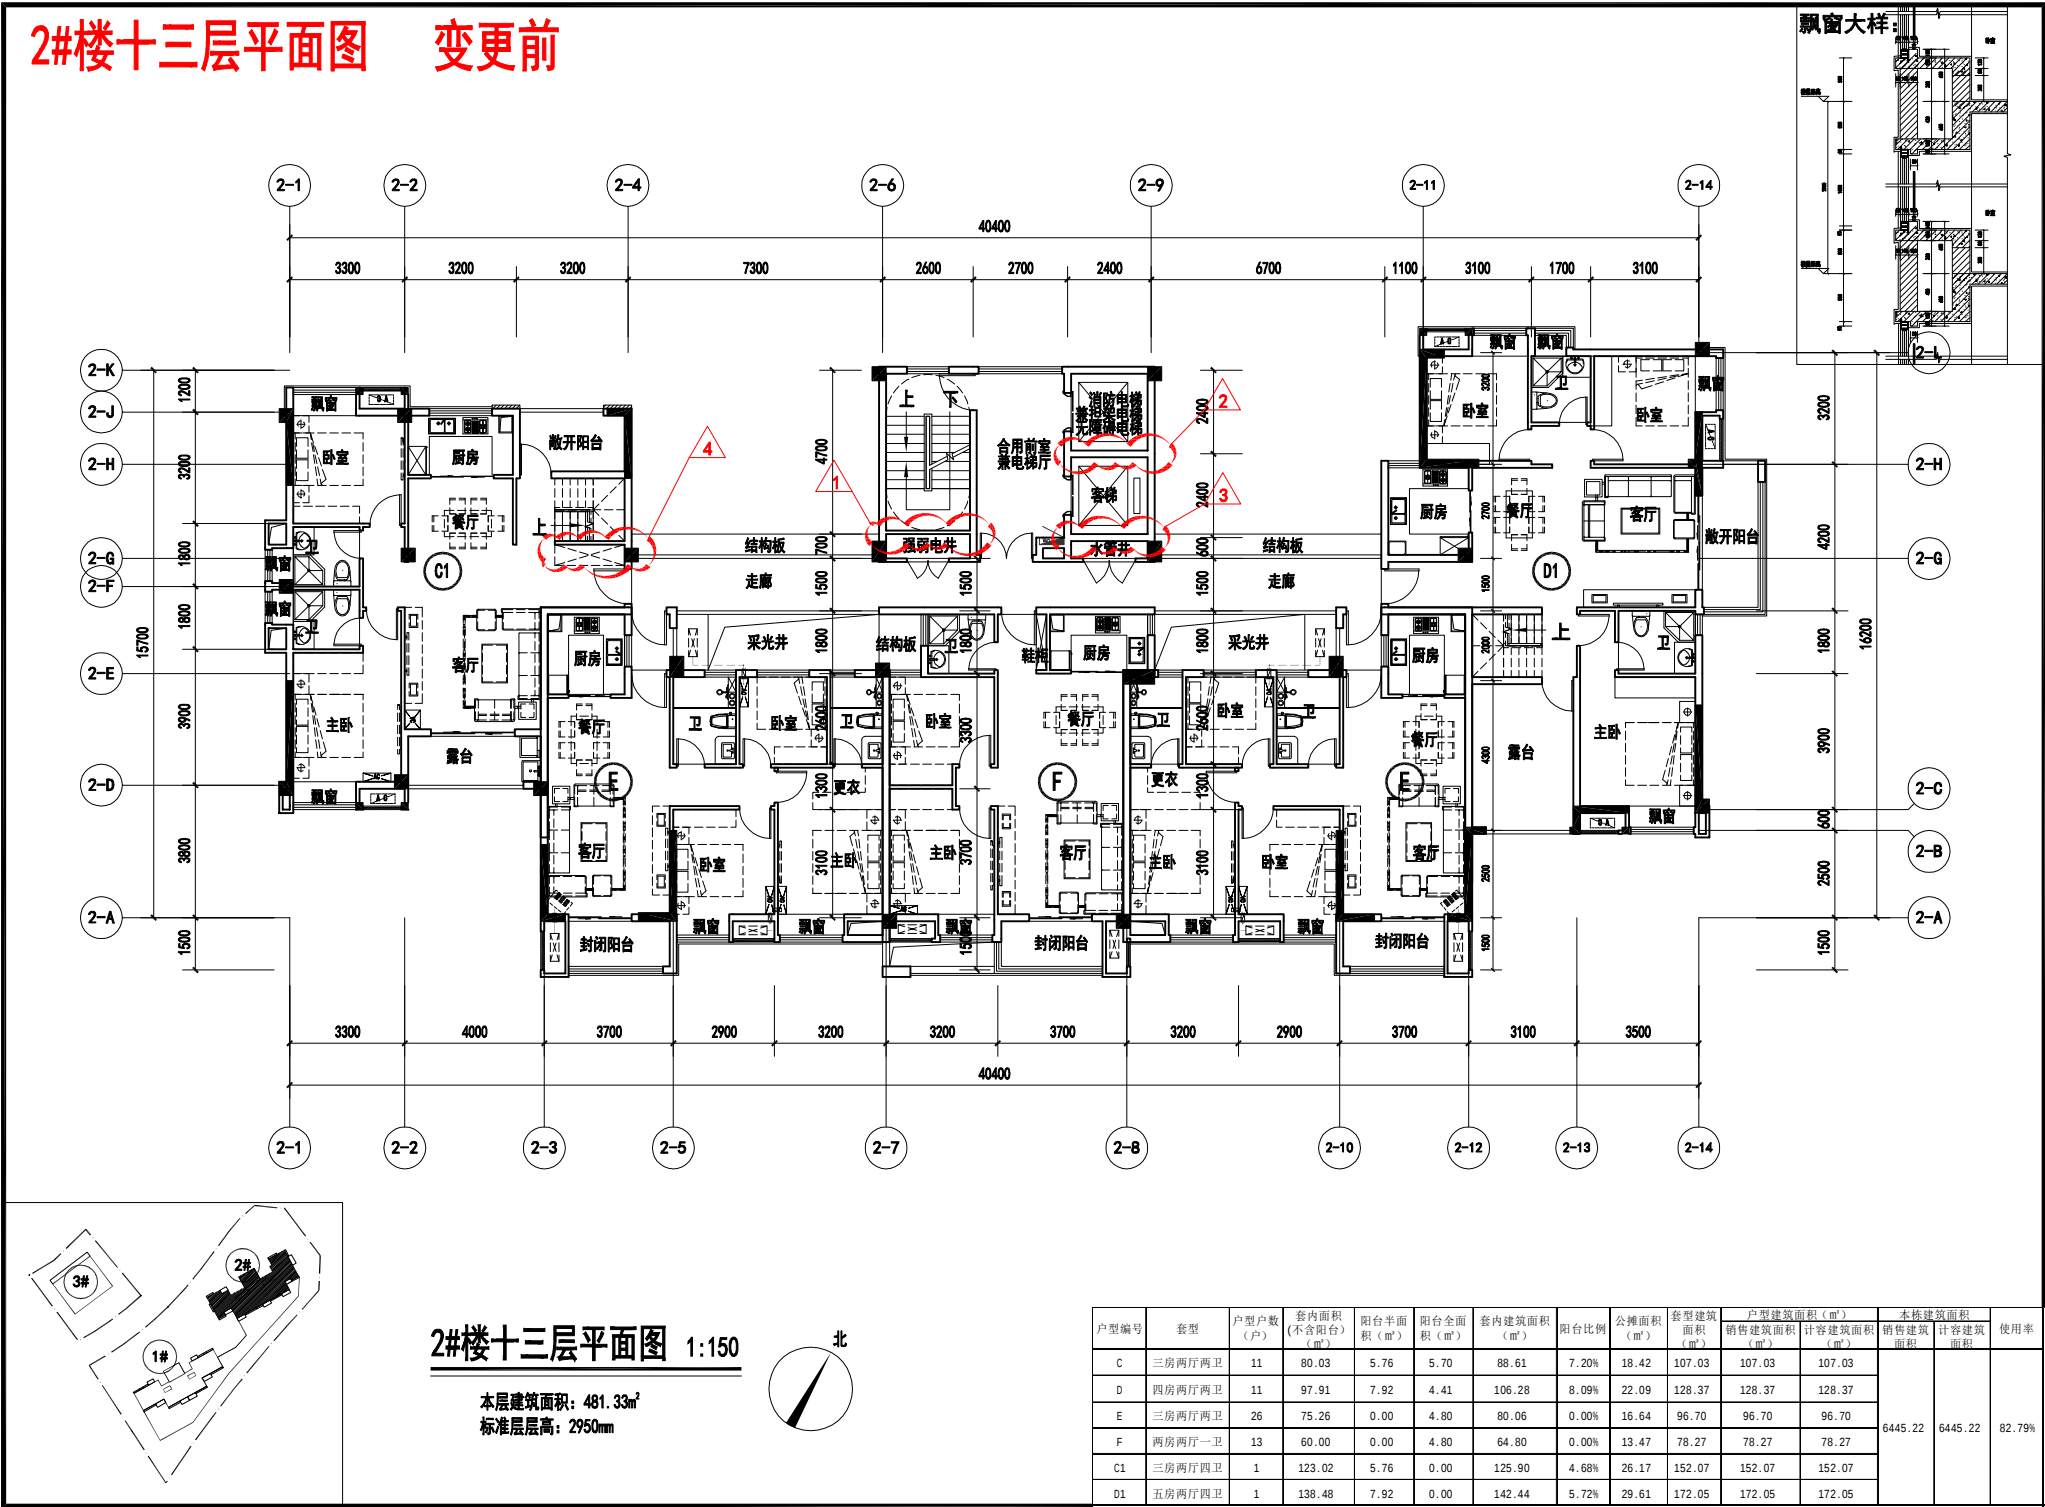


2#楼十三层平面图 变更后

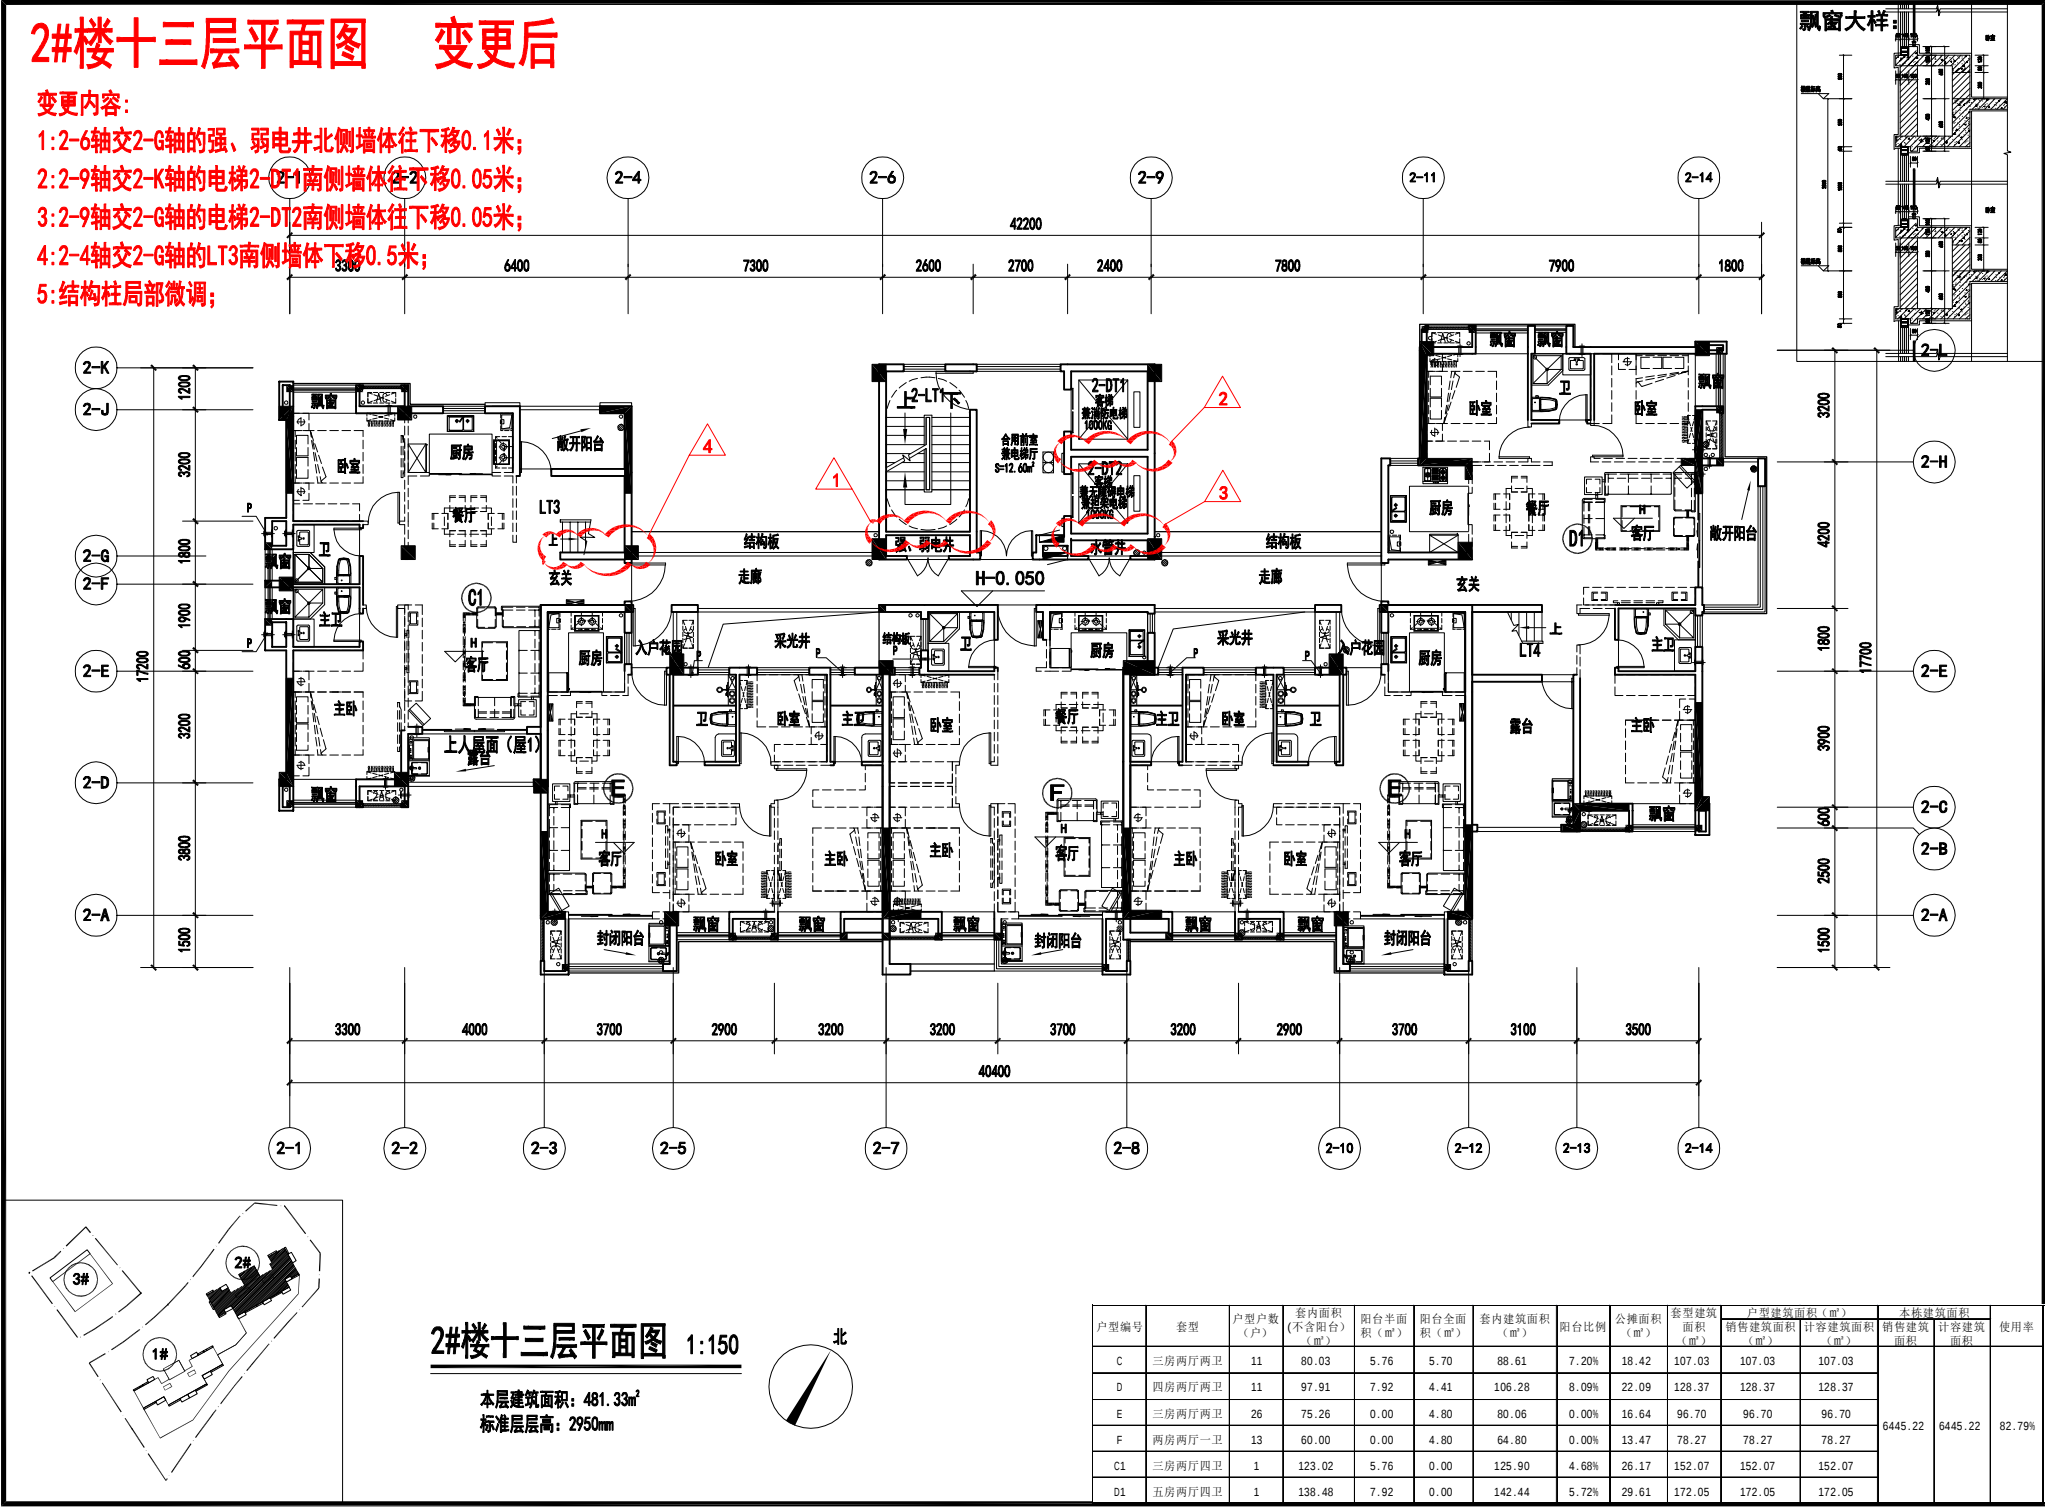


2#楼十四层平面图 变更前

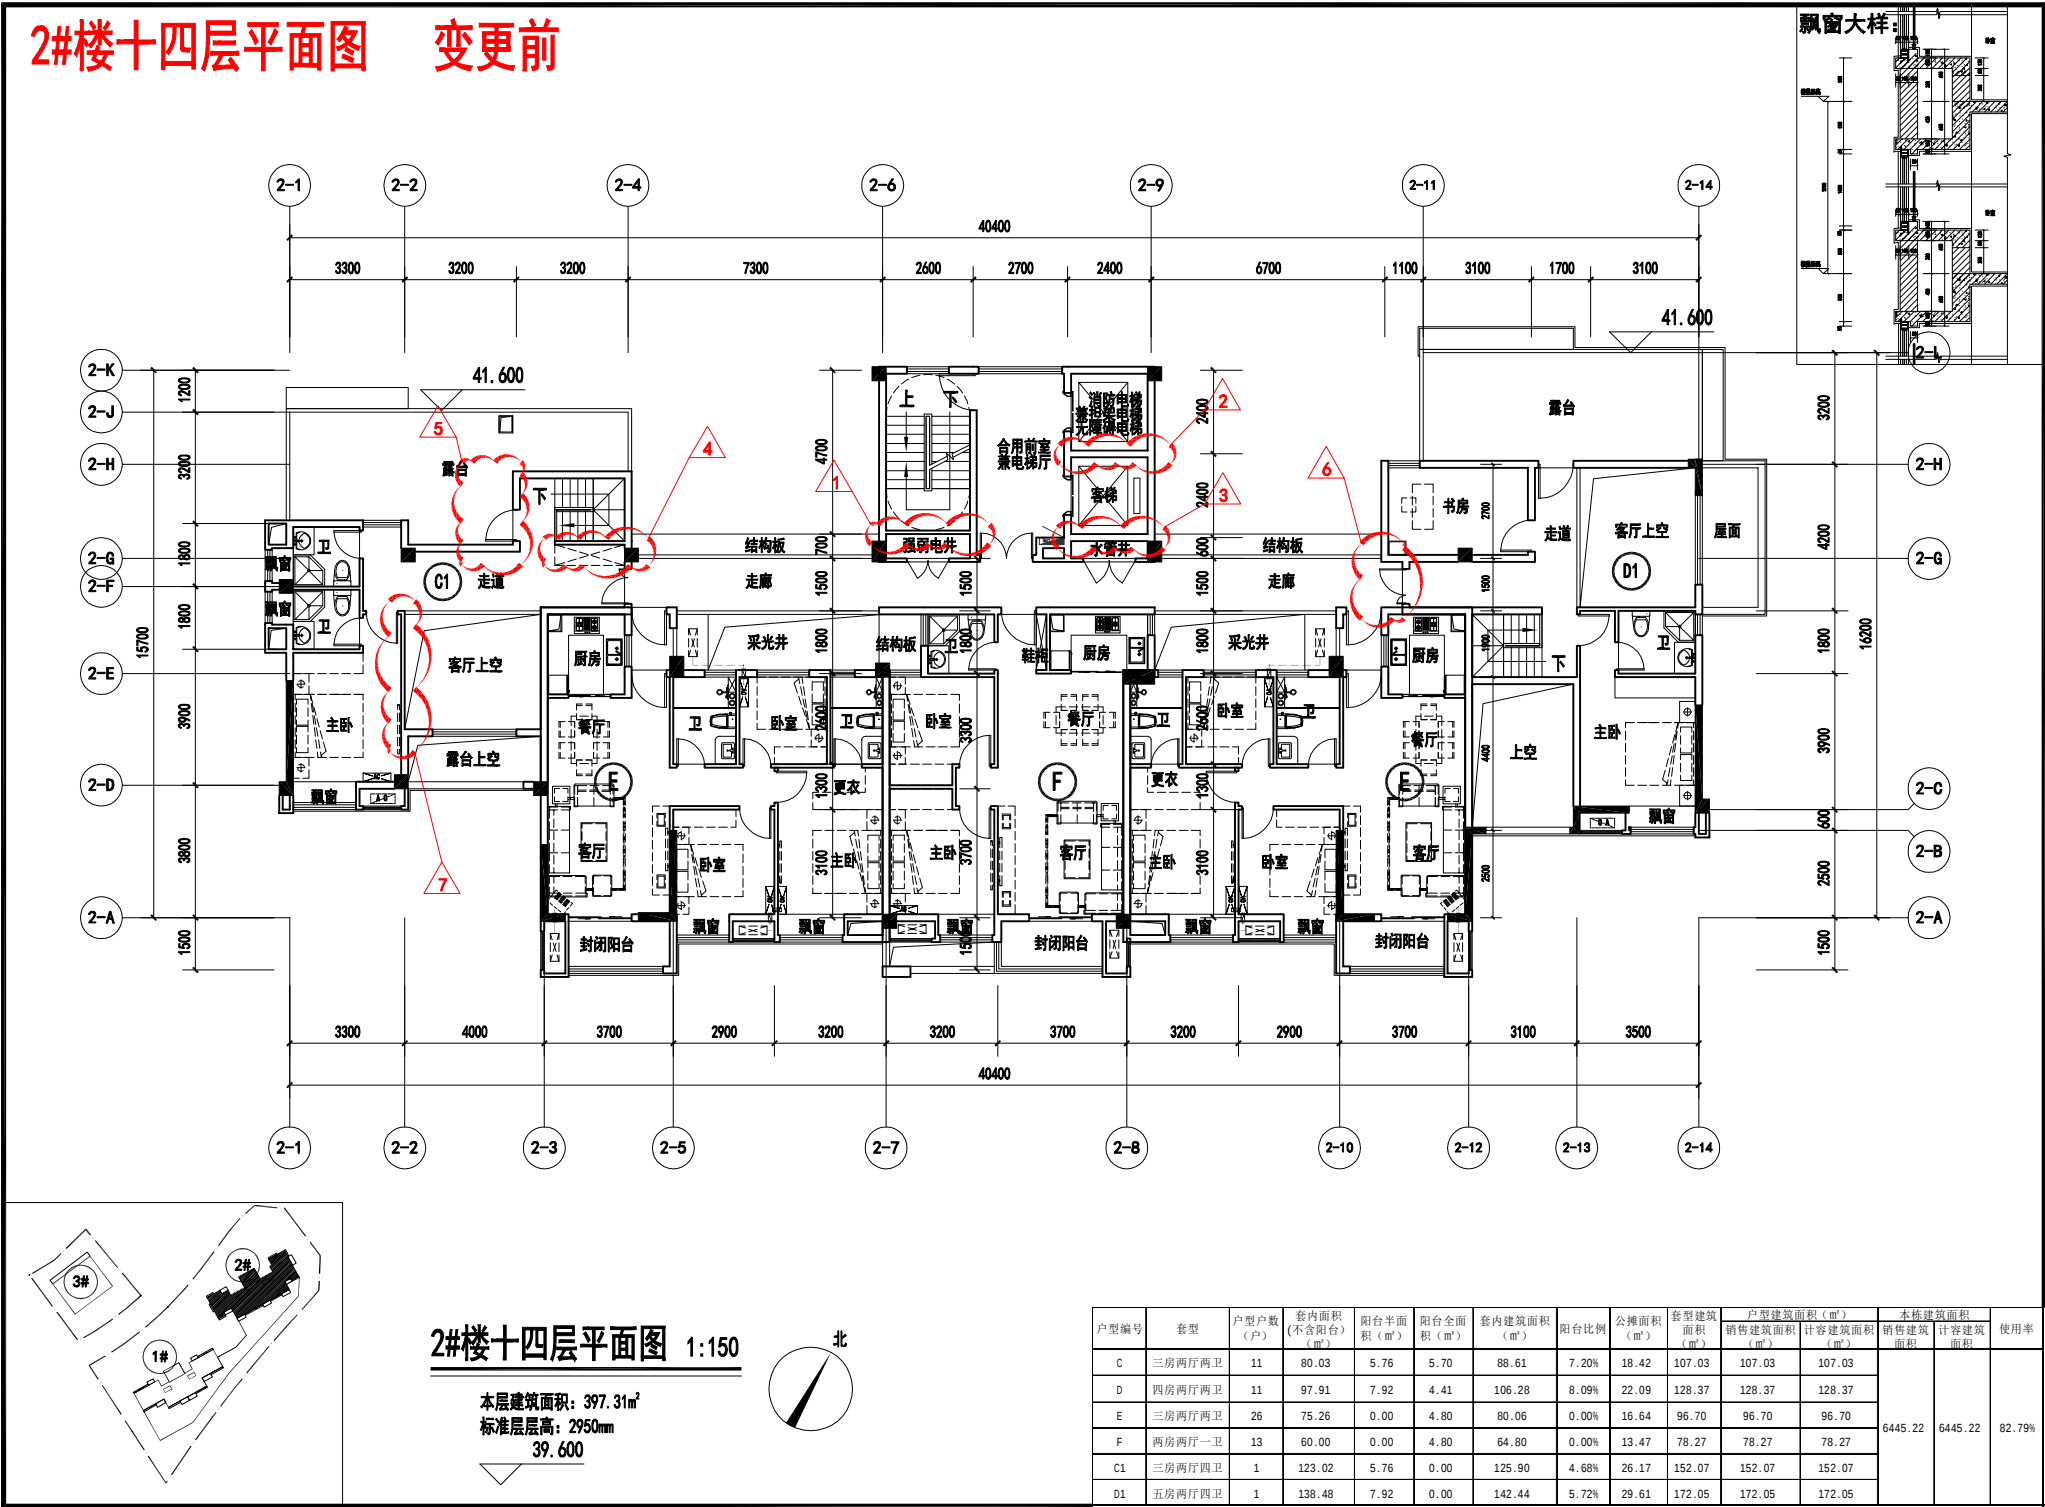

2#楼十四层平面图 变更后

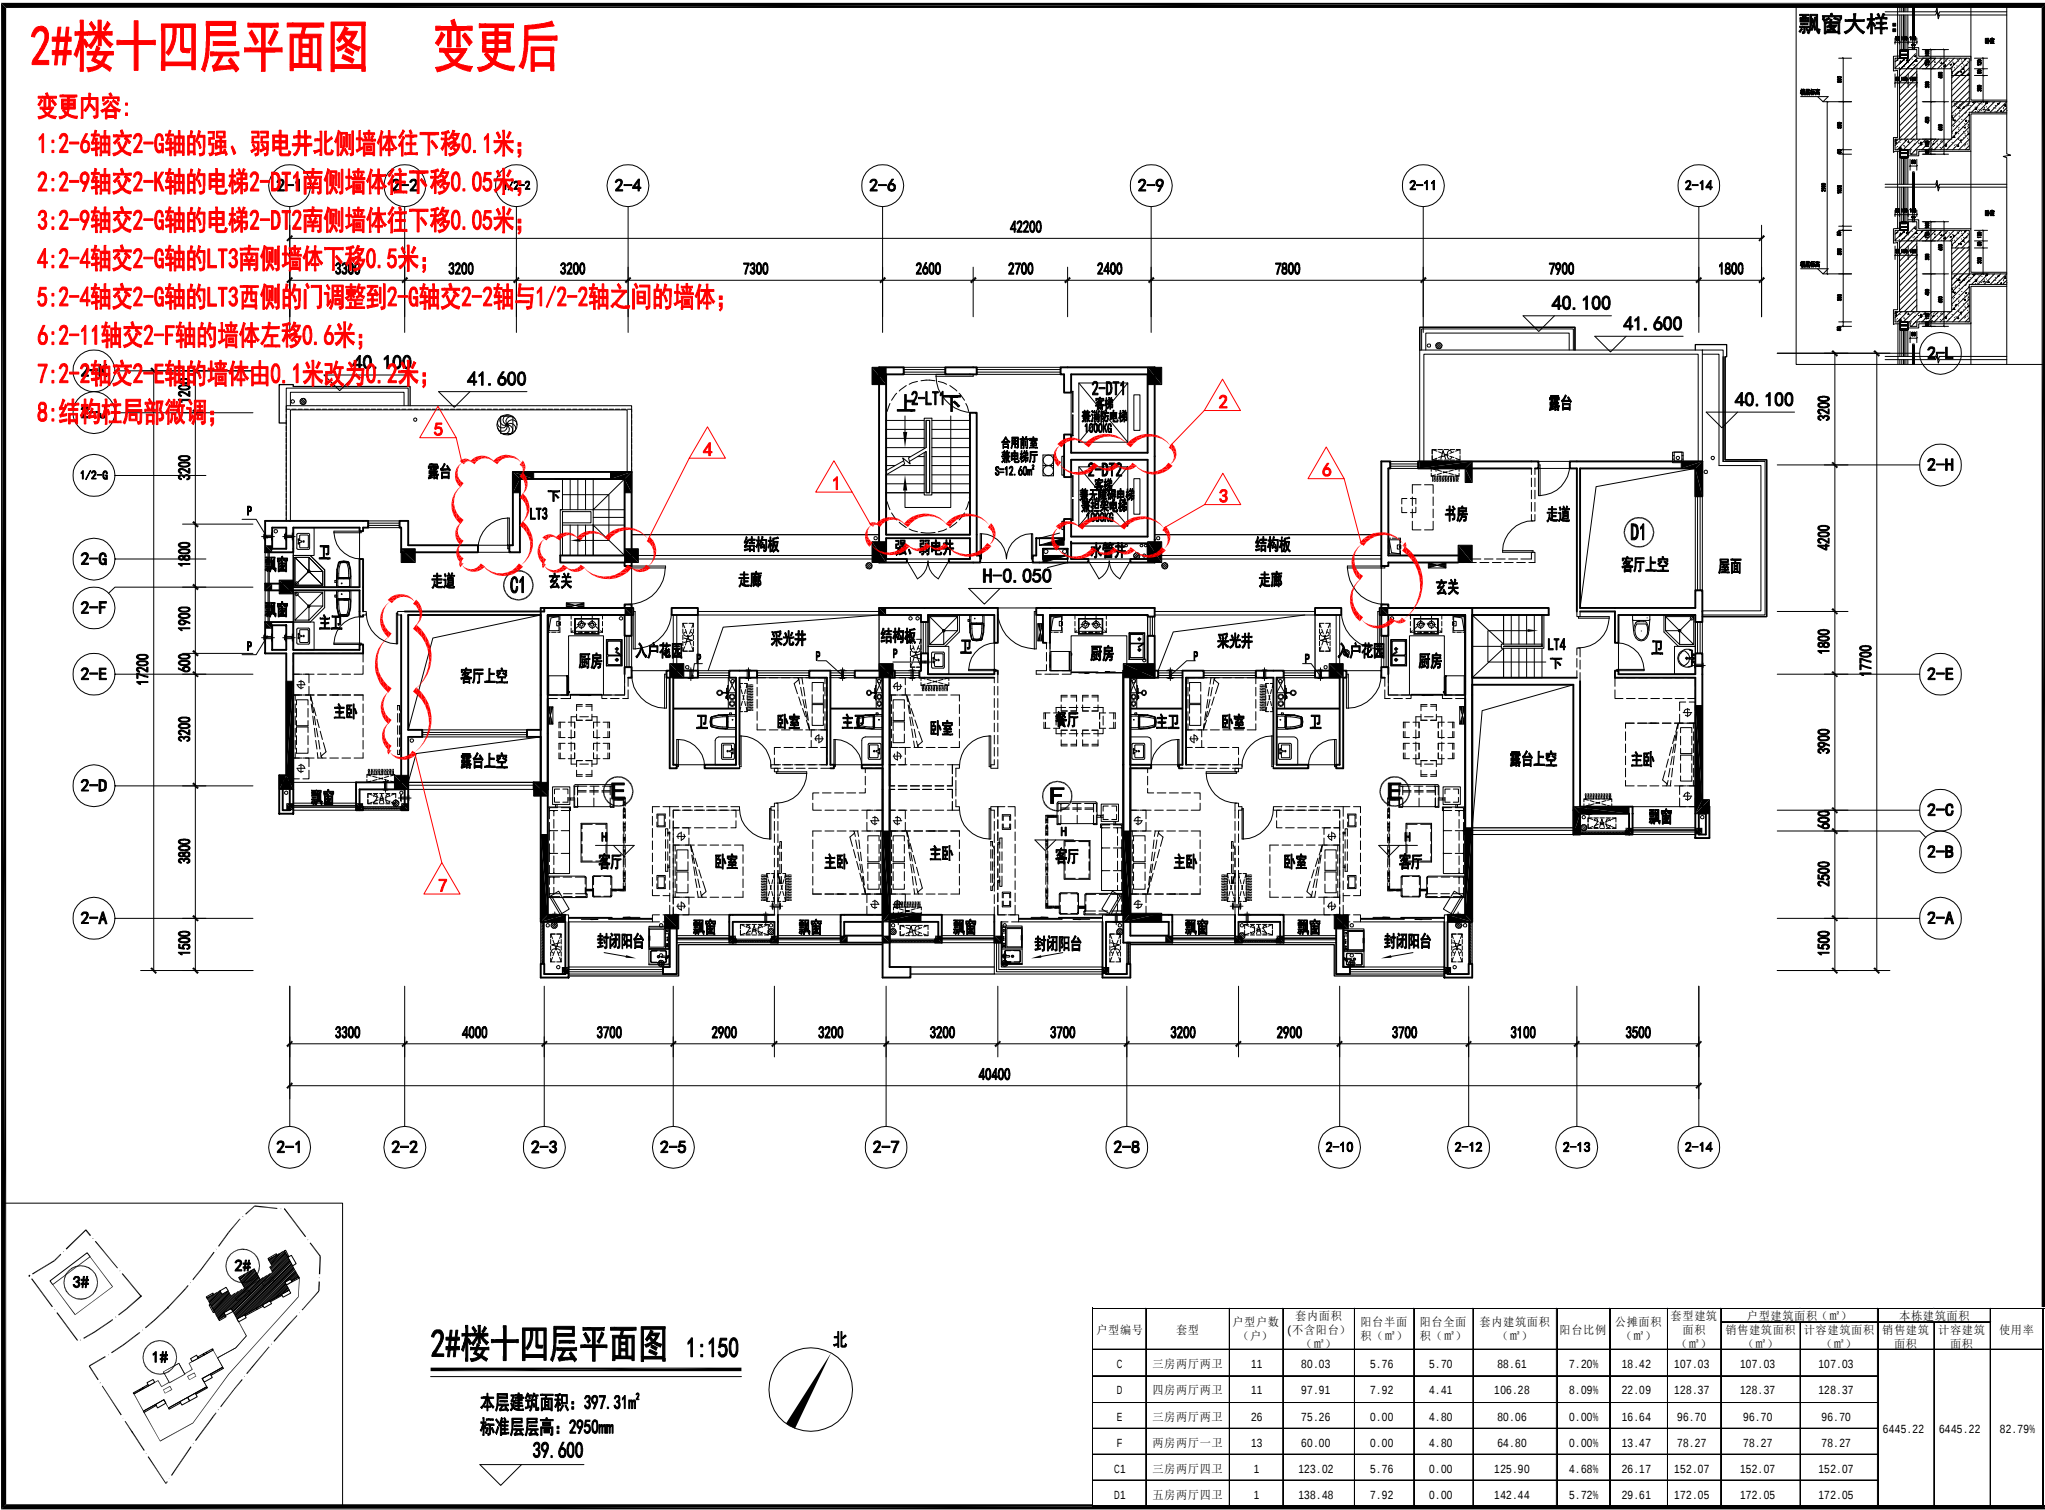

2#楼屋顶层平面图 变更前

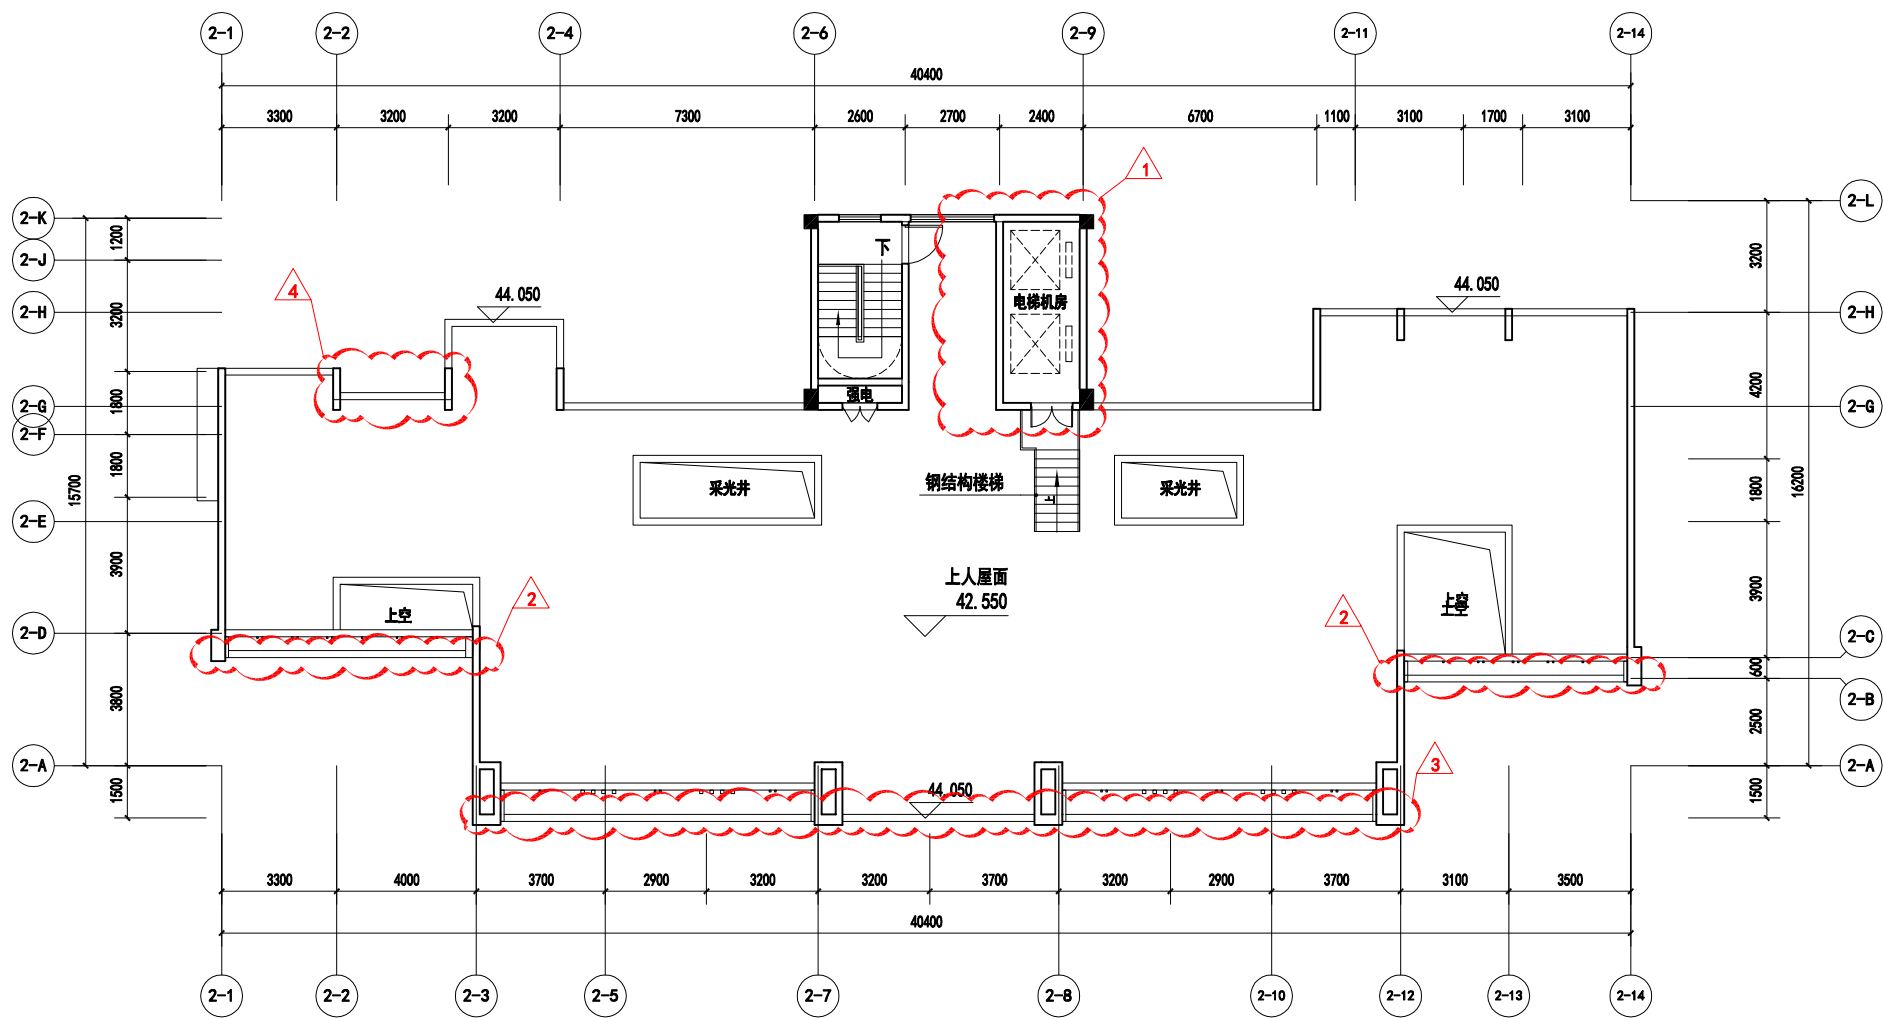


2#楼屋顶层平面图 1:150

本层建筑面积: 30.24m²

2#楼屋顶层平面图 变更后

变更内容: (因轴号有所调整, 以下均已变更后的轴号来表达)

- 1: 2-9轴交2-G轴的室外楼梯调整到电梯西侧; 2-DT1西侧增加一个门; 2-DT2南侧的门调整到西侧; 2-DT1与2-DT2之间增加隔墙;
- 2: 2-D轴交2-1轴至2-14轴之间的墙体补充表达造型玻璃;
- 3: 2-A轴交2-3轴至2-12轴之间的墙体补充表达造型玻璃;
- 4: 2-G轴交2-2轴至1/2-2轴之间增加雨披;
- 5: 结构柱局部微调;

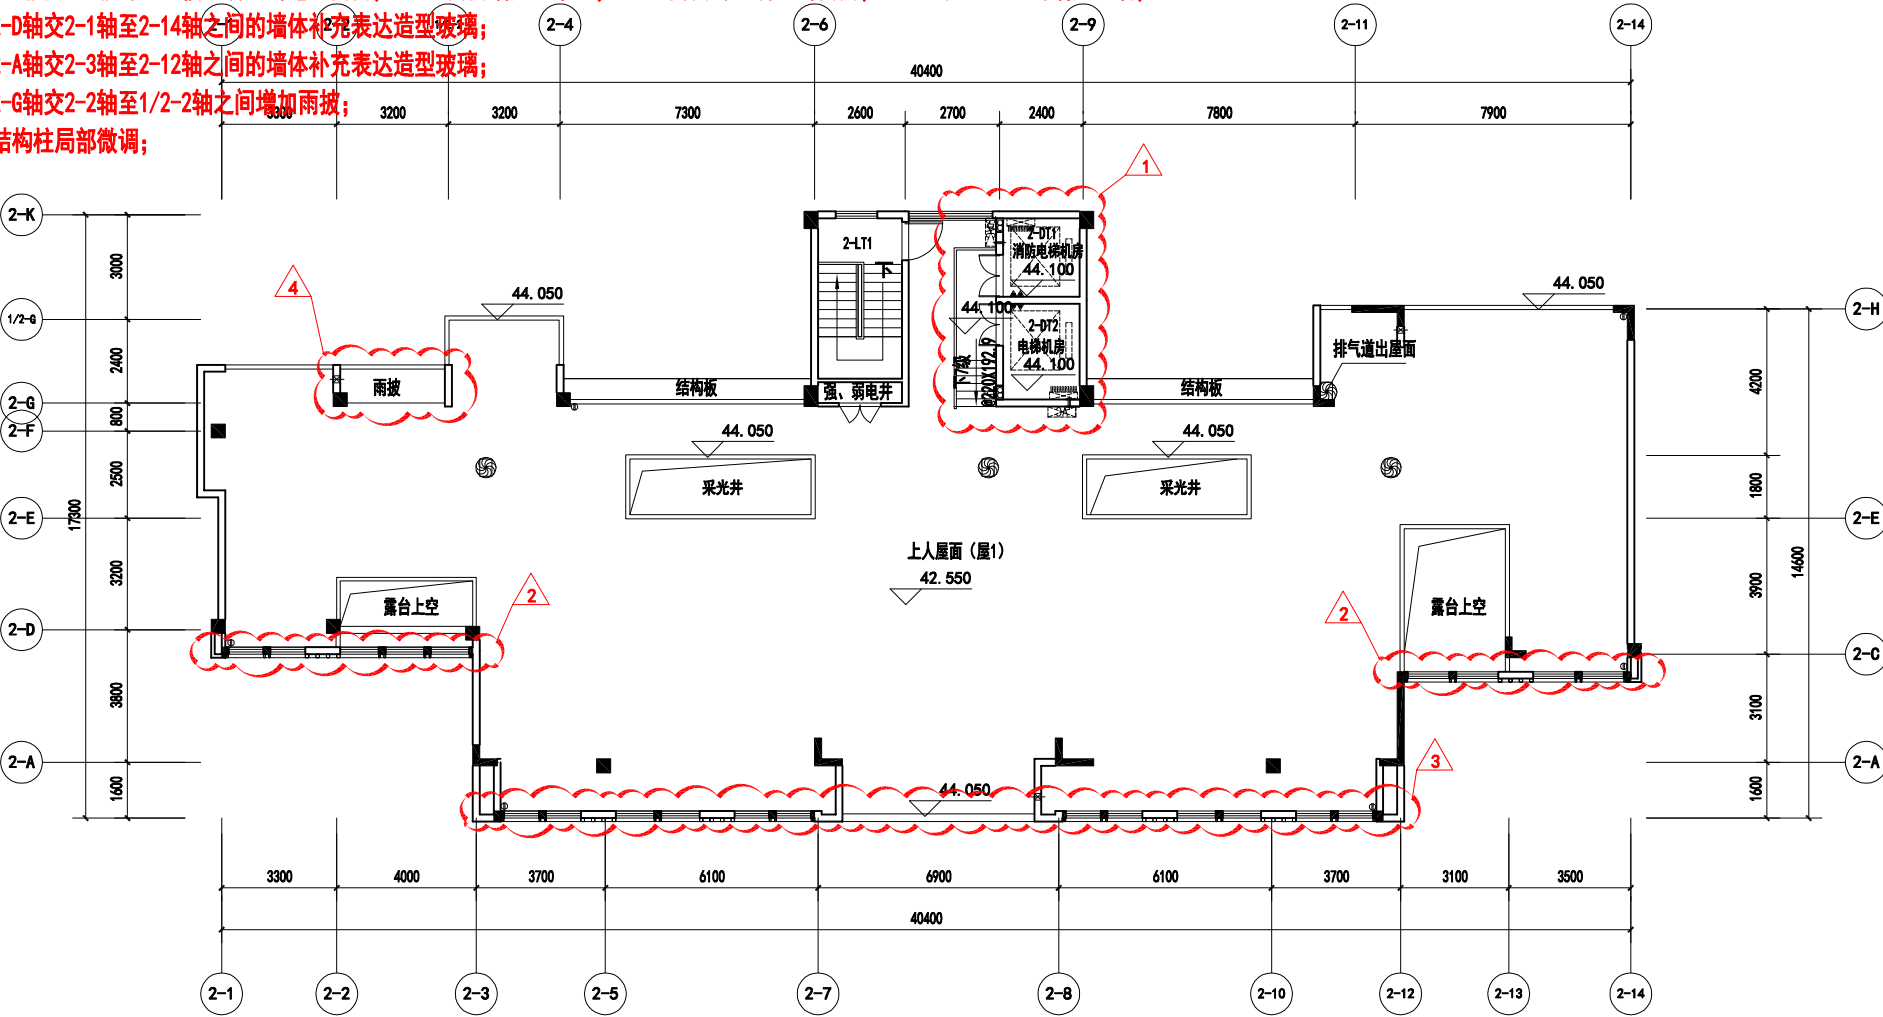

2#楼屋顶层平面图 1:150

本层建筑面积: 30.24m²