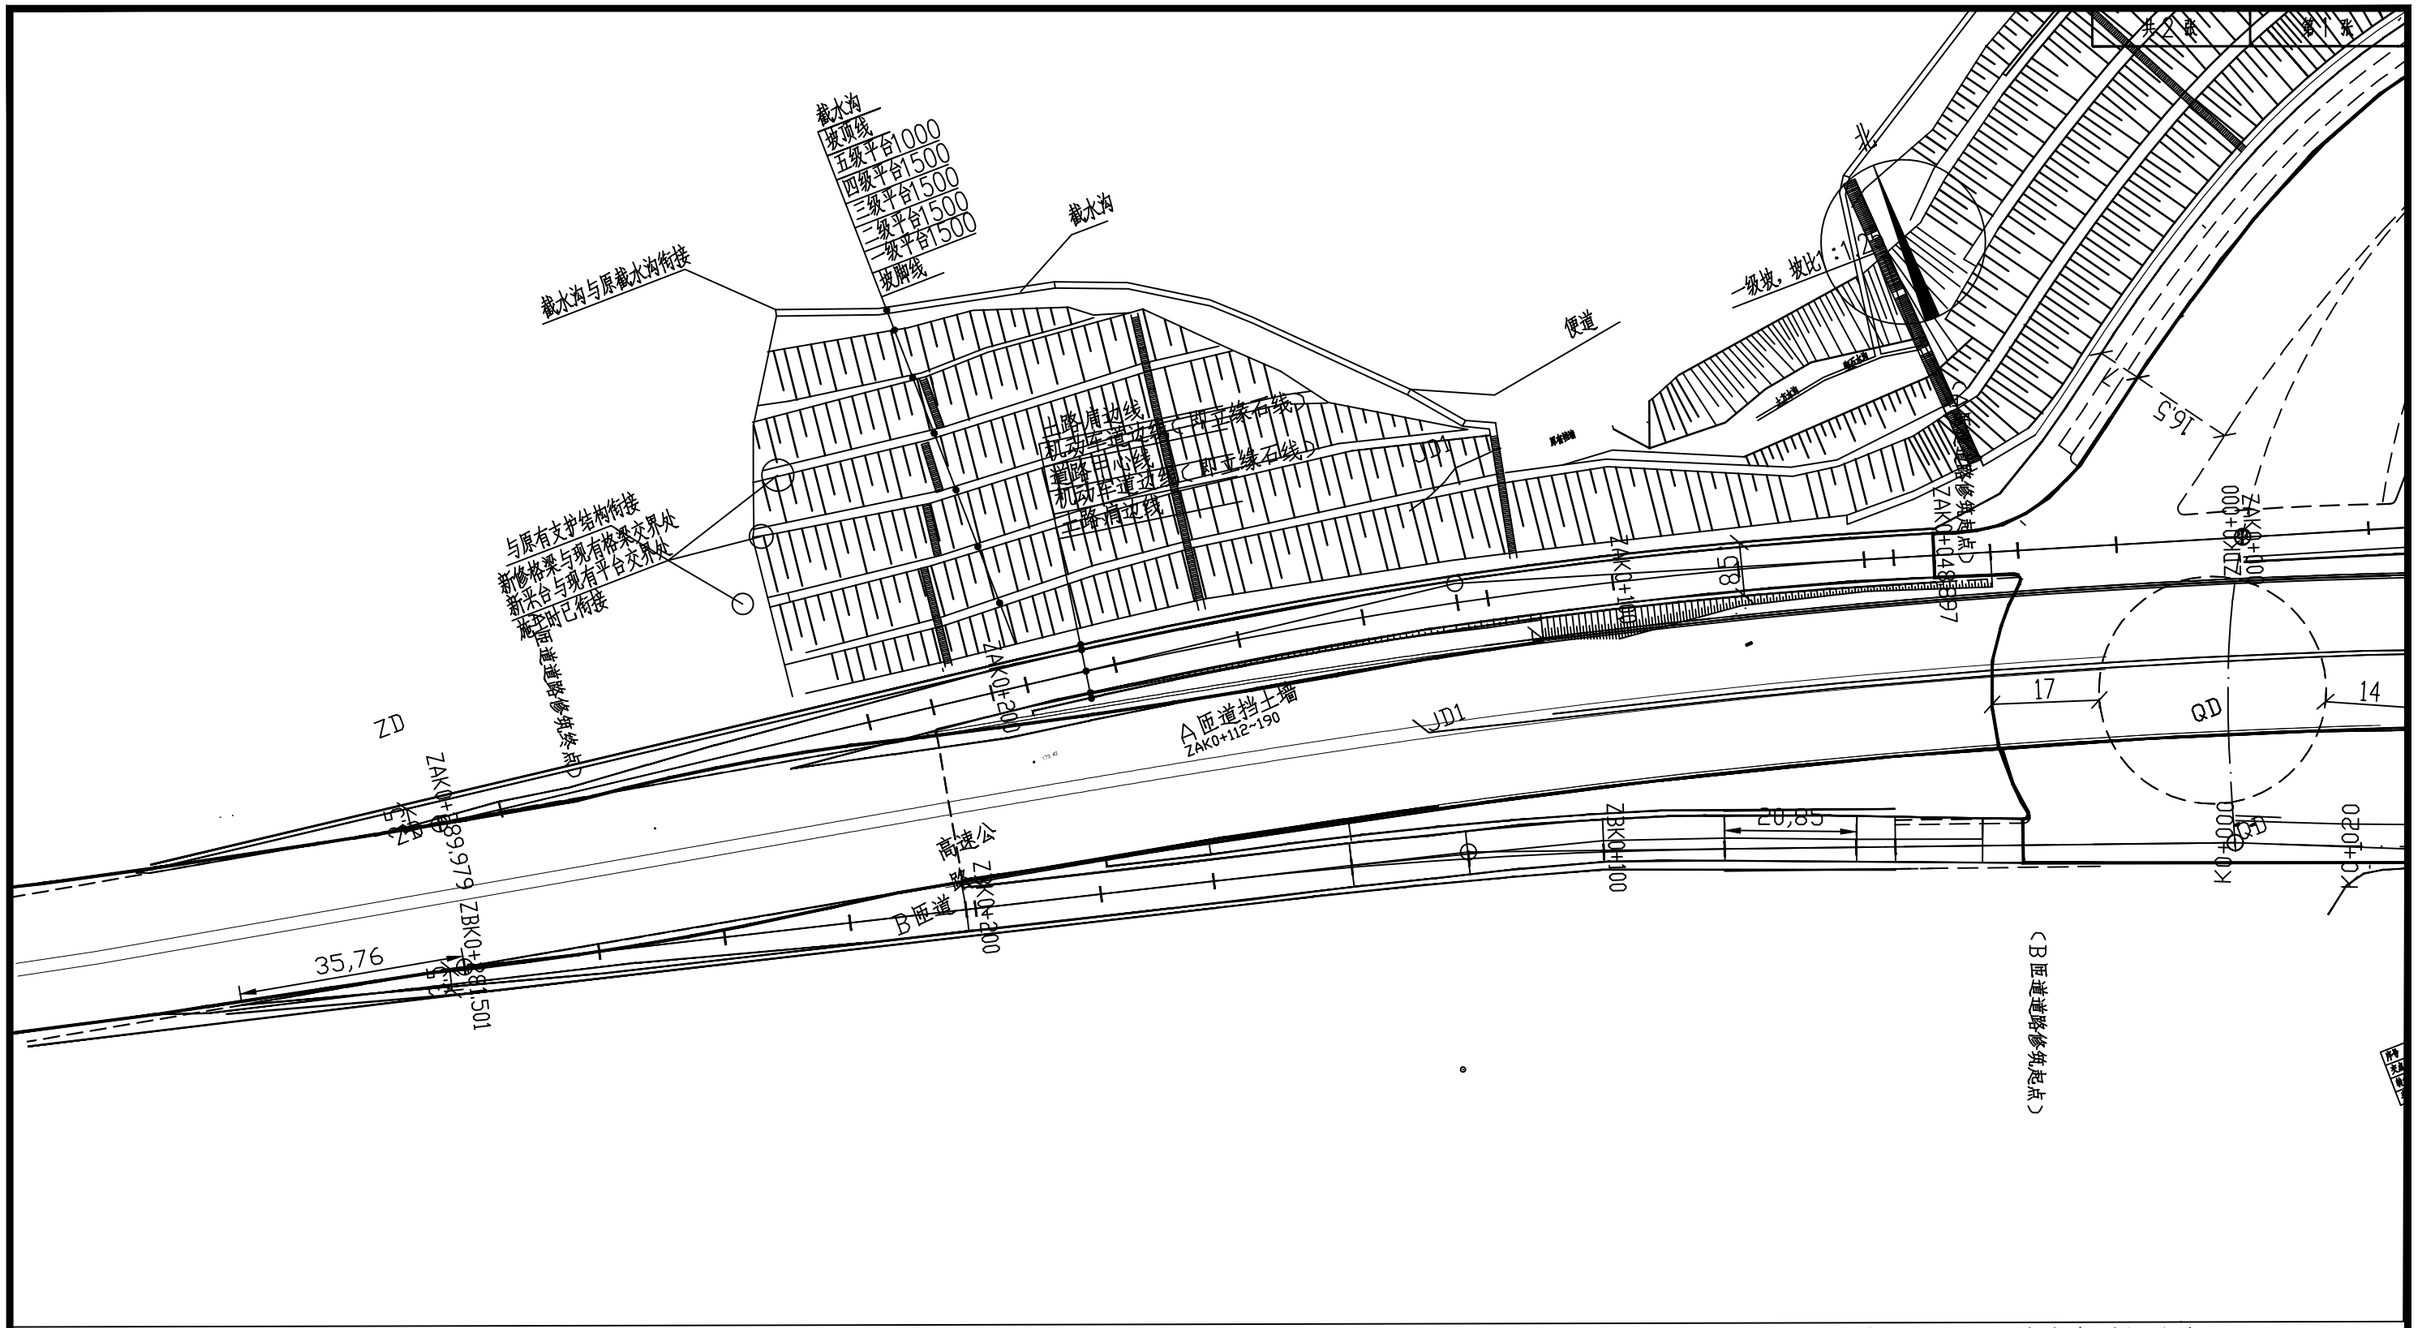

注：1、A匝道改线祥见洽商007号

2、B匝道增设挡土墙详见工程联系单010号与工程洽商单002

3、B匝道终点收线变更详见工程洽商单011

4、ZBK0+120-ZBK0+200段增设砖砌挡墙，详见工程洽商单013

中国市政工程华北设计研究总院有限公司	审核		设计		阶段	施工图	工程名称	三明南站片区枢纽工程市政部分勘察设计	图名	道路平面图	工号	2015-320	图号 DL-03(1/2)
	校核		绘图		比例		设计项目	长安路与泉三高速连接线			分号	14	日期 2016.10