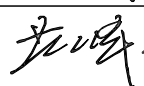
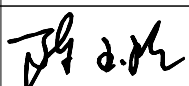



设计修改通知便函

建设单位		华宇（福建）置业集团有限公司			主送单位		建设单位			
工程名称		下洋（武夷）花园三期A栋			抄送单位		质检 监理 施工单位			
工程编号		J2016-18			发文日期		2019. 04			
更改理由		1. 原设计图纸错、漏、碰、缺的更正。 2. 原设计计算的更正。 3. 原构造设计的改进或完善。 4. 其它工种设计人员要求配合更改。 5. 地质条件与原资料有出入造成的修改。 √ 6. 建设单位要求更改。 7. 施工单位要求更改。 8. 施工条件变化。 9. 施工图审查意见。								
		1.原一层4轴至7轴交D轴至B轴店面，5轴交B轴往4轴平移100处增设墙体，B轴处增设门，并改为物业管理用房，具体详附图一、附图二：								
福建东南设计集团有限公司		审 定	曾 杰		项目负责	黄劲峰		设 计	黄荣彬	
		审 核	黄劲峰		专业负责	黄劲峰		校 对	陈玉玲	

邻单人：

邻单日期：

设计修改通知便函

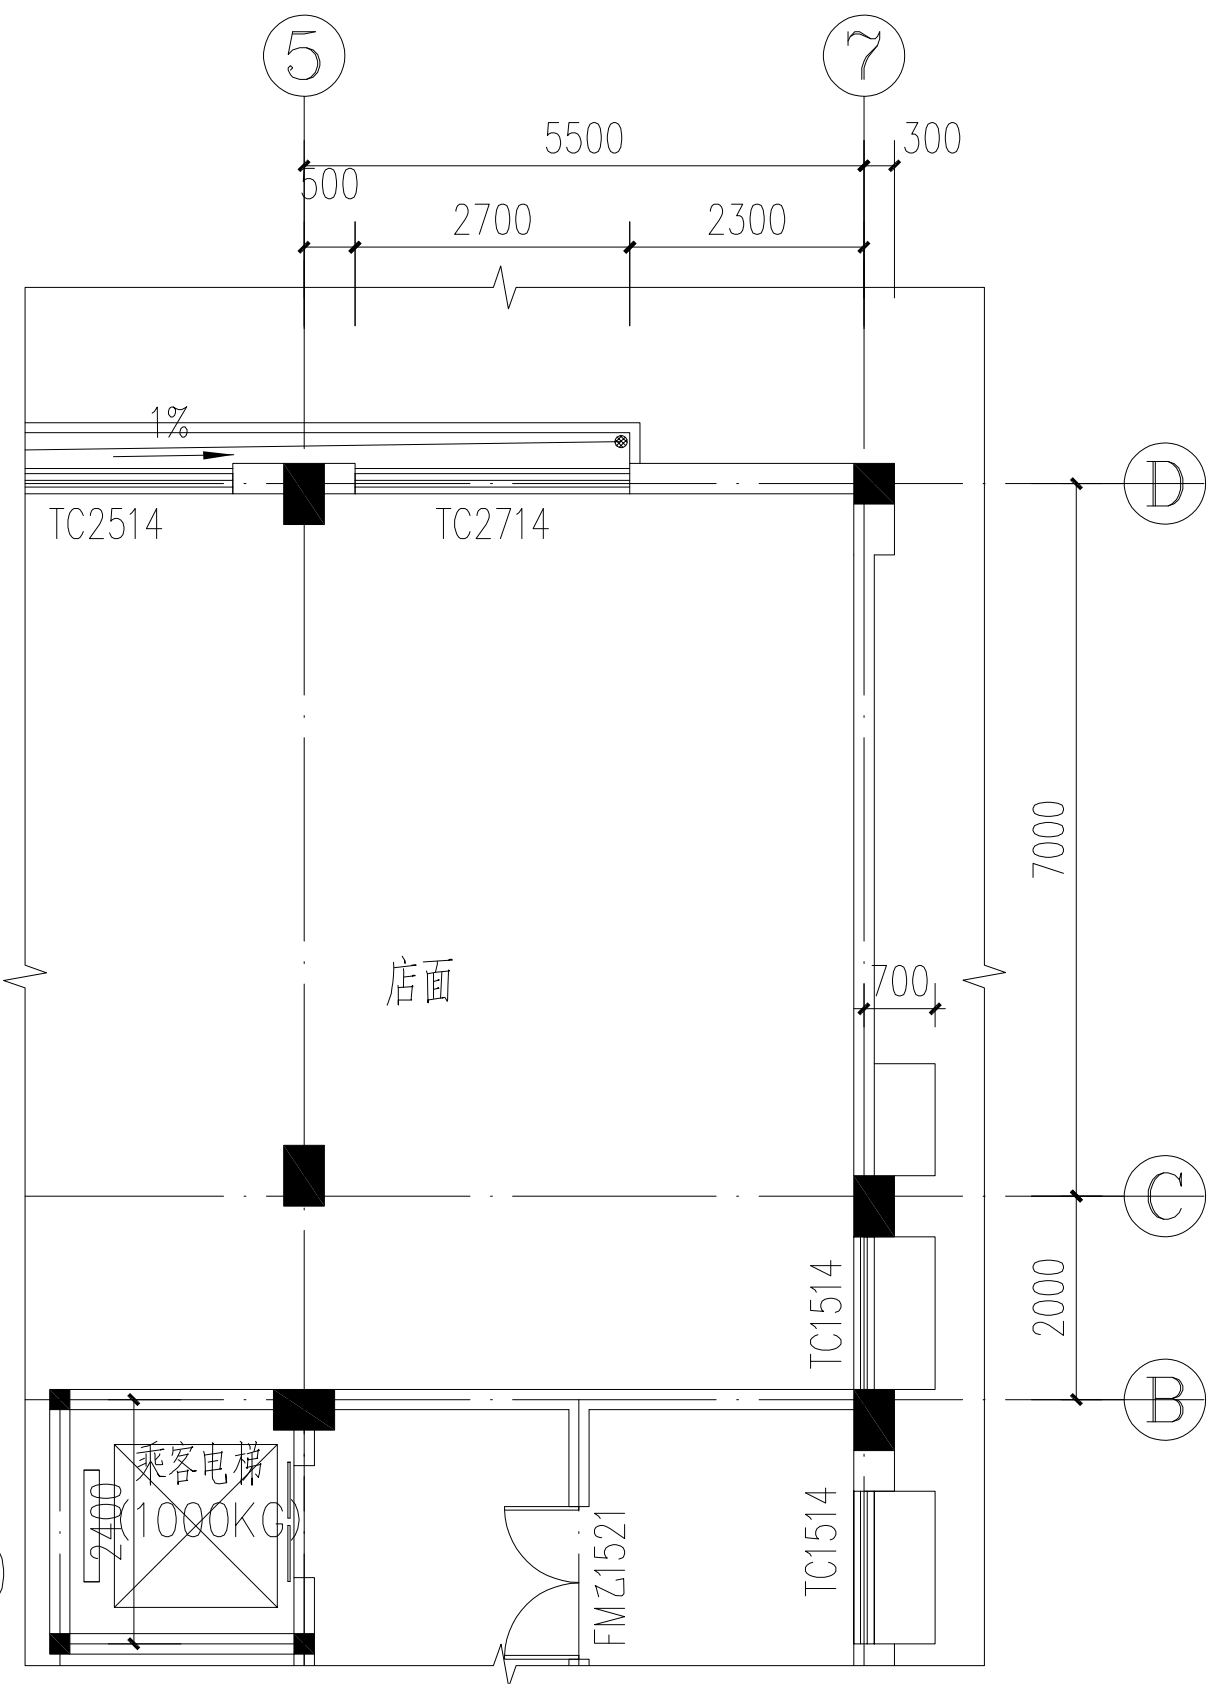建设单位	华宇（福建）置业集团有限公司	主送单位	建设单位												
工程名称	下洋（武夷）花园三期A栋	抄送单位	质检 监理 施工单位												
工程编号	J2016-18	发文日期	2019. 04												
更改理由	1. 原设计图纸错、漏、碰、缺的更正。 √ 6. 建设单位要求更改。 2. 原设计计算的更正。 7. 施工单位要求更改。 3. 原构造设计的改进或完善。 8. 施工条件变化。 4. 其它工种设计人员要求配合更改。 9. 施工图审查意见。 5. 地质条件与原资料有出入造成的修改。														
附图一：  一层局部平面图 1:100 (变更前)															
福建东南设计集团有限公司		<table><tr><td>审 定</td><td>曾 杰</td><td>项目负责</td><td>黄劲峰</td><td>设 计</td><td>黄荣彬</td></tr><tr><td>审 核</td><td>黄劲峰</td><td>专业负责</td><td>黄劲峰</td><td>校 对</td><td>陈玉玲</td></tr></table>		审 定	曾 杰	项目负责	黄劲峰	设 计	黄荣彬	审 核	黄劲峰	专业负责	黄劲峰	校 对	陈玉玲
审 定	曾 杰	项目负责	黄劲峰	设 计	黄荣彬										
审 核	黄劲峰	专业负责	黄劲峰	校 对	陈玉玲										

邻单人：


邻单日期：

设计修改通知便函

建设单位	华宇（福建）置业集团有限公司	主送单位	建设单位
工程名称	下洋（武夷）花园三期A栋	抄送单位	质检 监理 施工单位
工程编号	J2016-18	发文日期	2019.04

更改理由	1. 原设计图纸错、漏、碰、缺的更正。 2. 原设计计算的更正。 3. 原构造设计的改进或完善。 4. 其它工种设计人员要求配合更改。 5. 地质条件与原资料有出入造成的修改。 √ 6. 建设单位要求更改。 7. 施工单位要求更改。 8. 施工条件变化。 9. 施工图审查意见。
------	---

附图二：

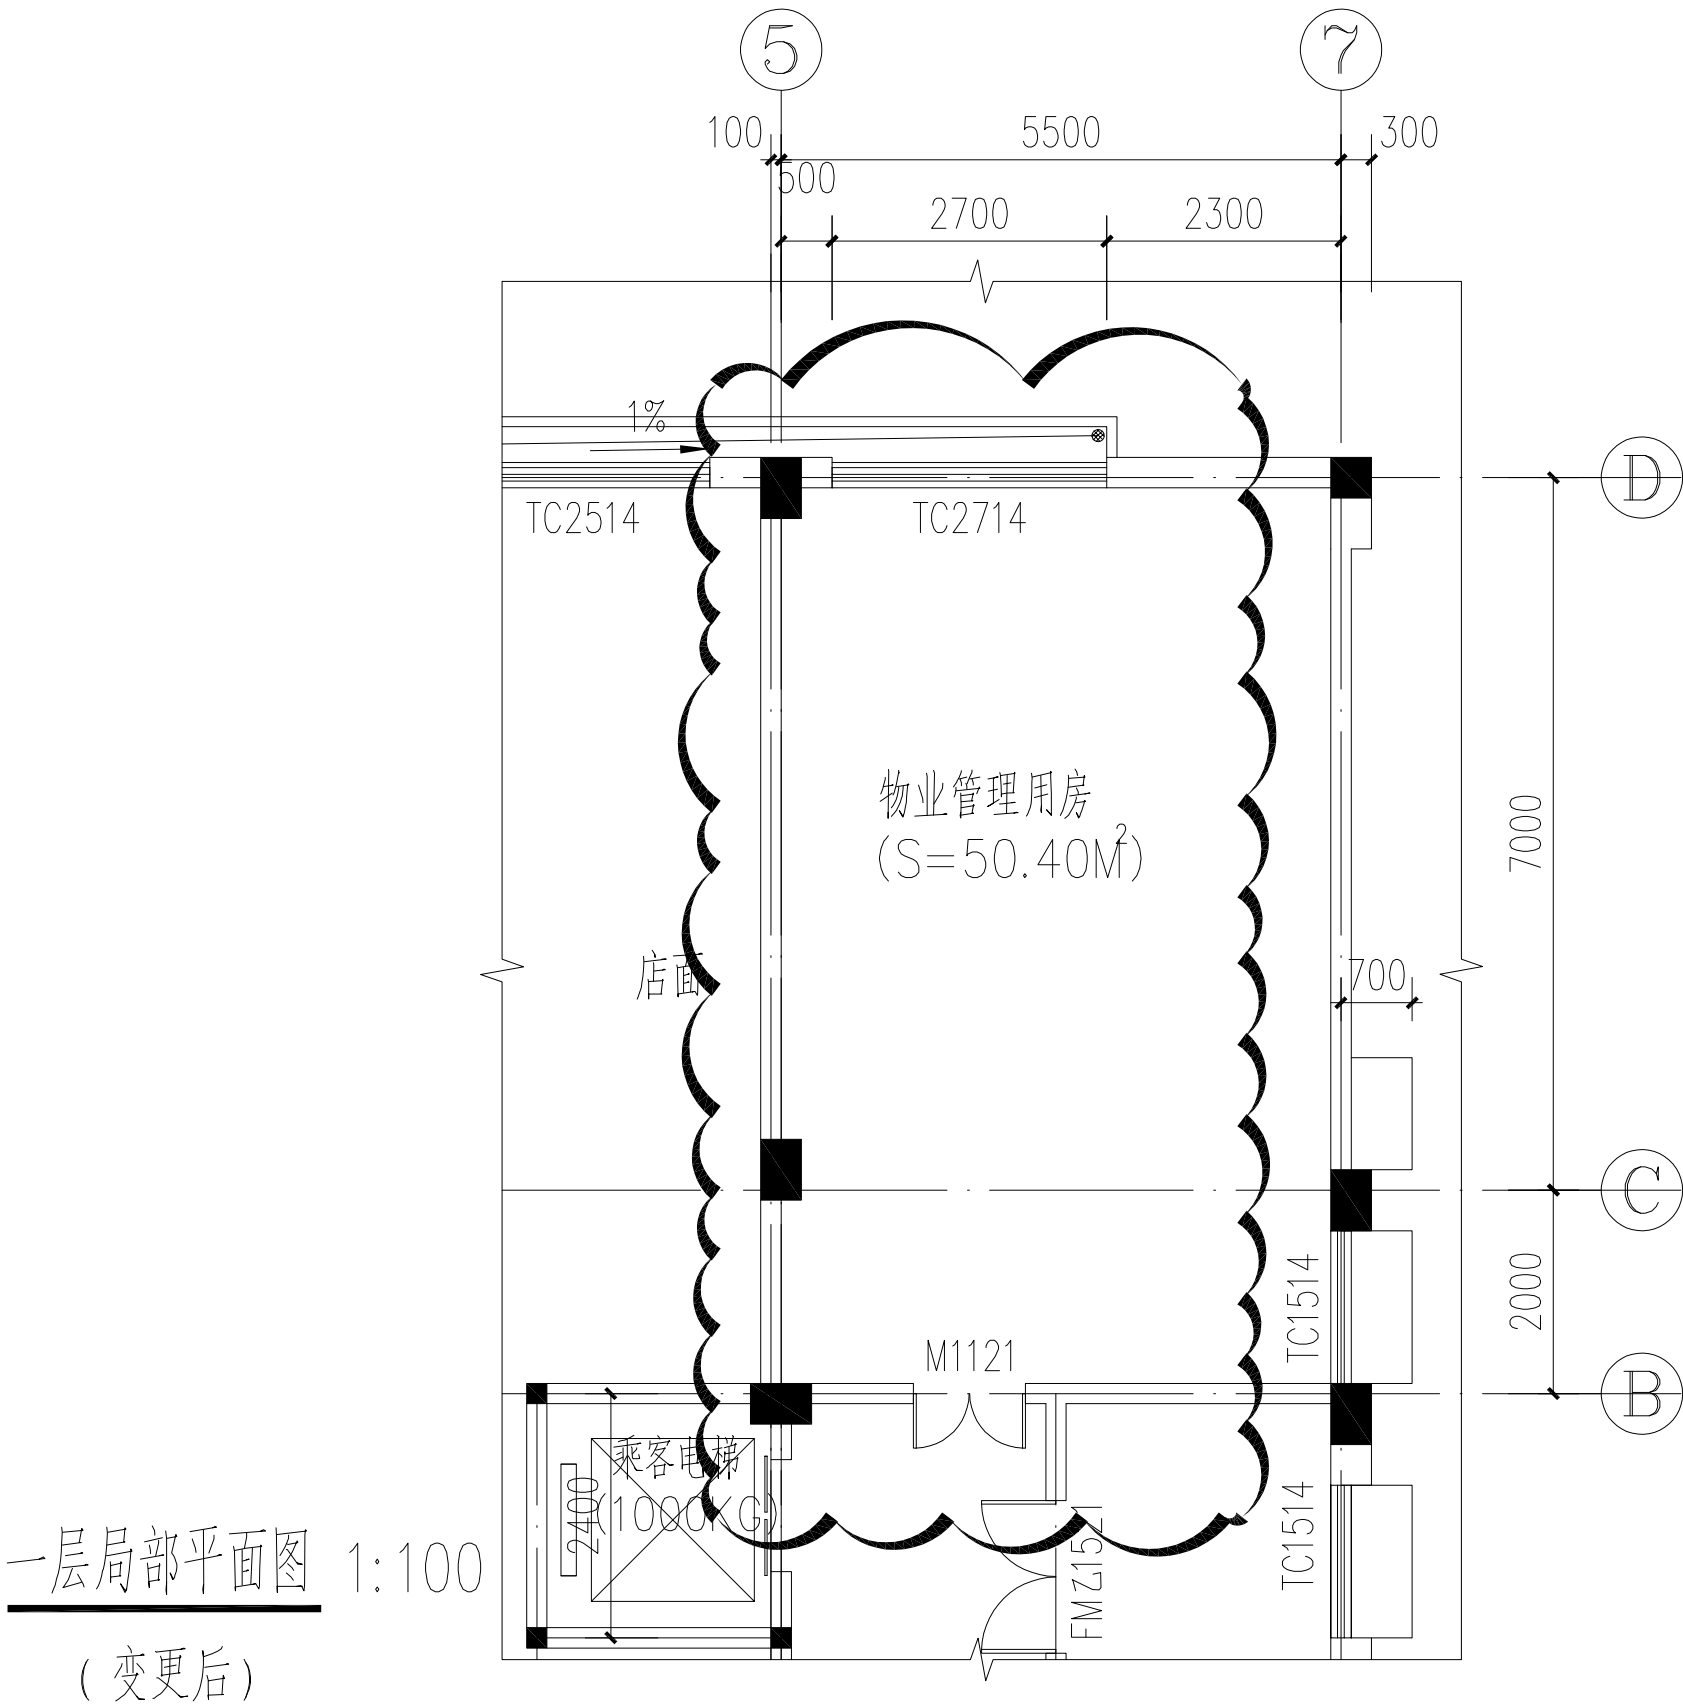

福建 东南设计集团有限公司	审 定	曾 杰	黄劲峰	项目负责	黄劲峰	设计	黄荣彬	黄荣彬
	审 核	黄劲峰	黄劲峰	专业负责	黄劲峰	校 对	陈玉玲	陈玉玲

邻单人： 邻单日期：



福建省东南建筑设计院

建设部甲级证号:A135004031

备注:

施工图审查批准单位:

施工图审查批准证书号:

图纸专用章:

注册建筑师执业章:

注册结构师执业章:

工程名称:

下洋（武夷）花园三期A栋

建设单位:华宇（福建）置业集团有限公司


审 定	曾 杰	黄劲峰	黄劲峰	陈玉玲	黄荣彬
项目负责	黄劲峰	黄劲峰	黄劲峰	陈玉玲	黄荣彬
专业负责	黄劲峰	黄劲峰	黄劲峰	陈玉玲	黄荣彬
审 核	黄劲峰	黄劲峰	黄劲峰	陈玉玲	黄荣彬
校 对	陈玉玲	黄荣彬	黄荣彬	陈玉玲	黄荣彬
设 计	黄荣彬	黄荣彬	黄荣彬	陈玉玲	黄荣彬
制 图	黄荣彬	黄荣彬	黄荣彬	陈玉玲	黄荣彬

图 名:

一层平面图

工程编号	J2016-18
图 别	建筑
图 号	05
日 期	2017.12

姓 名	日 期	专 业	姓 名	日 期
		电 气		
		暖 通		
		结 构		
		给 排 水		

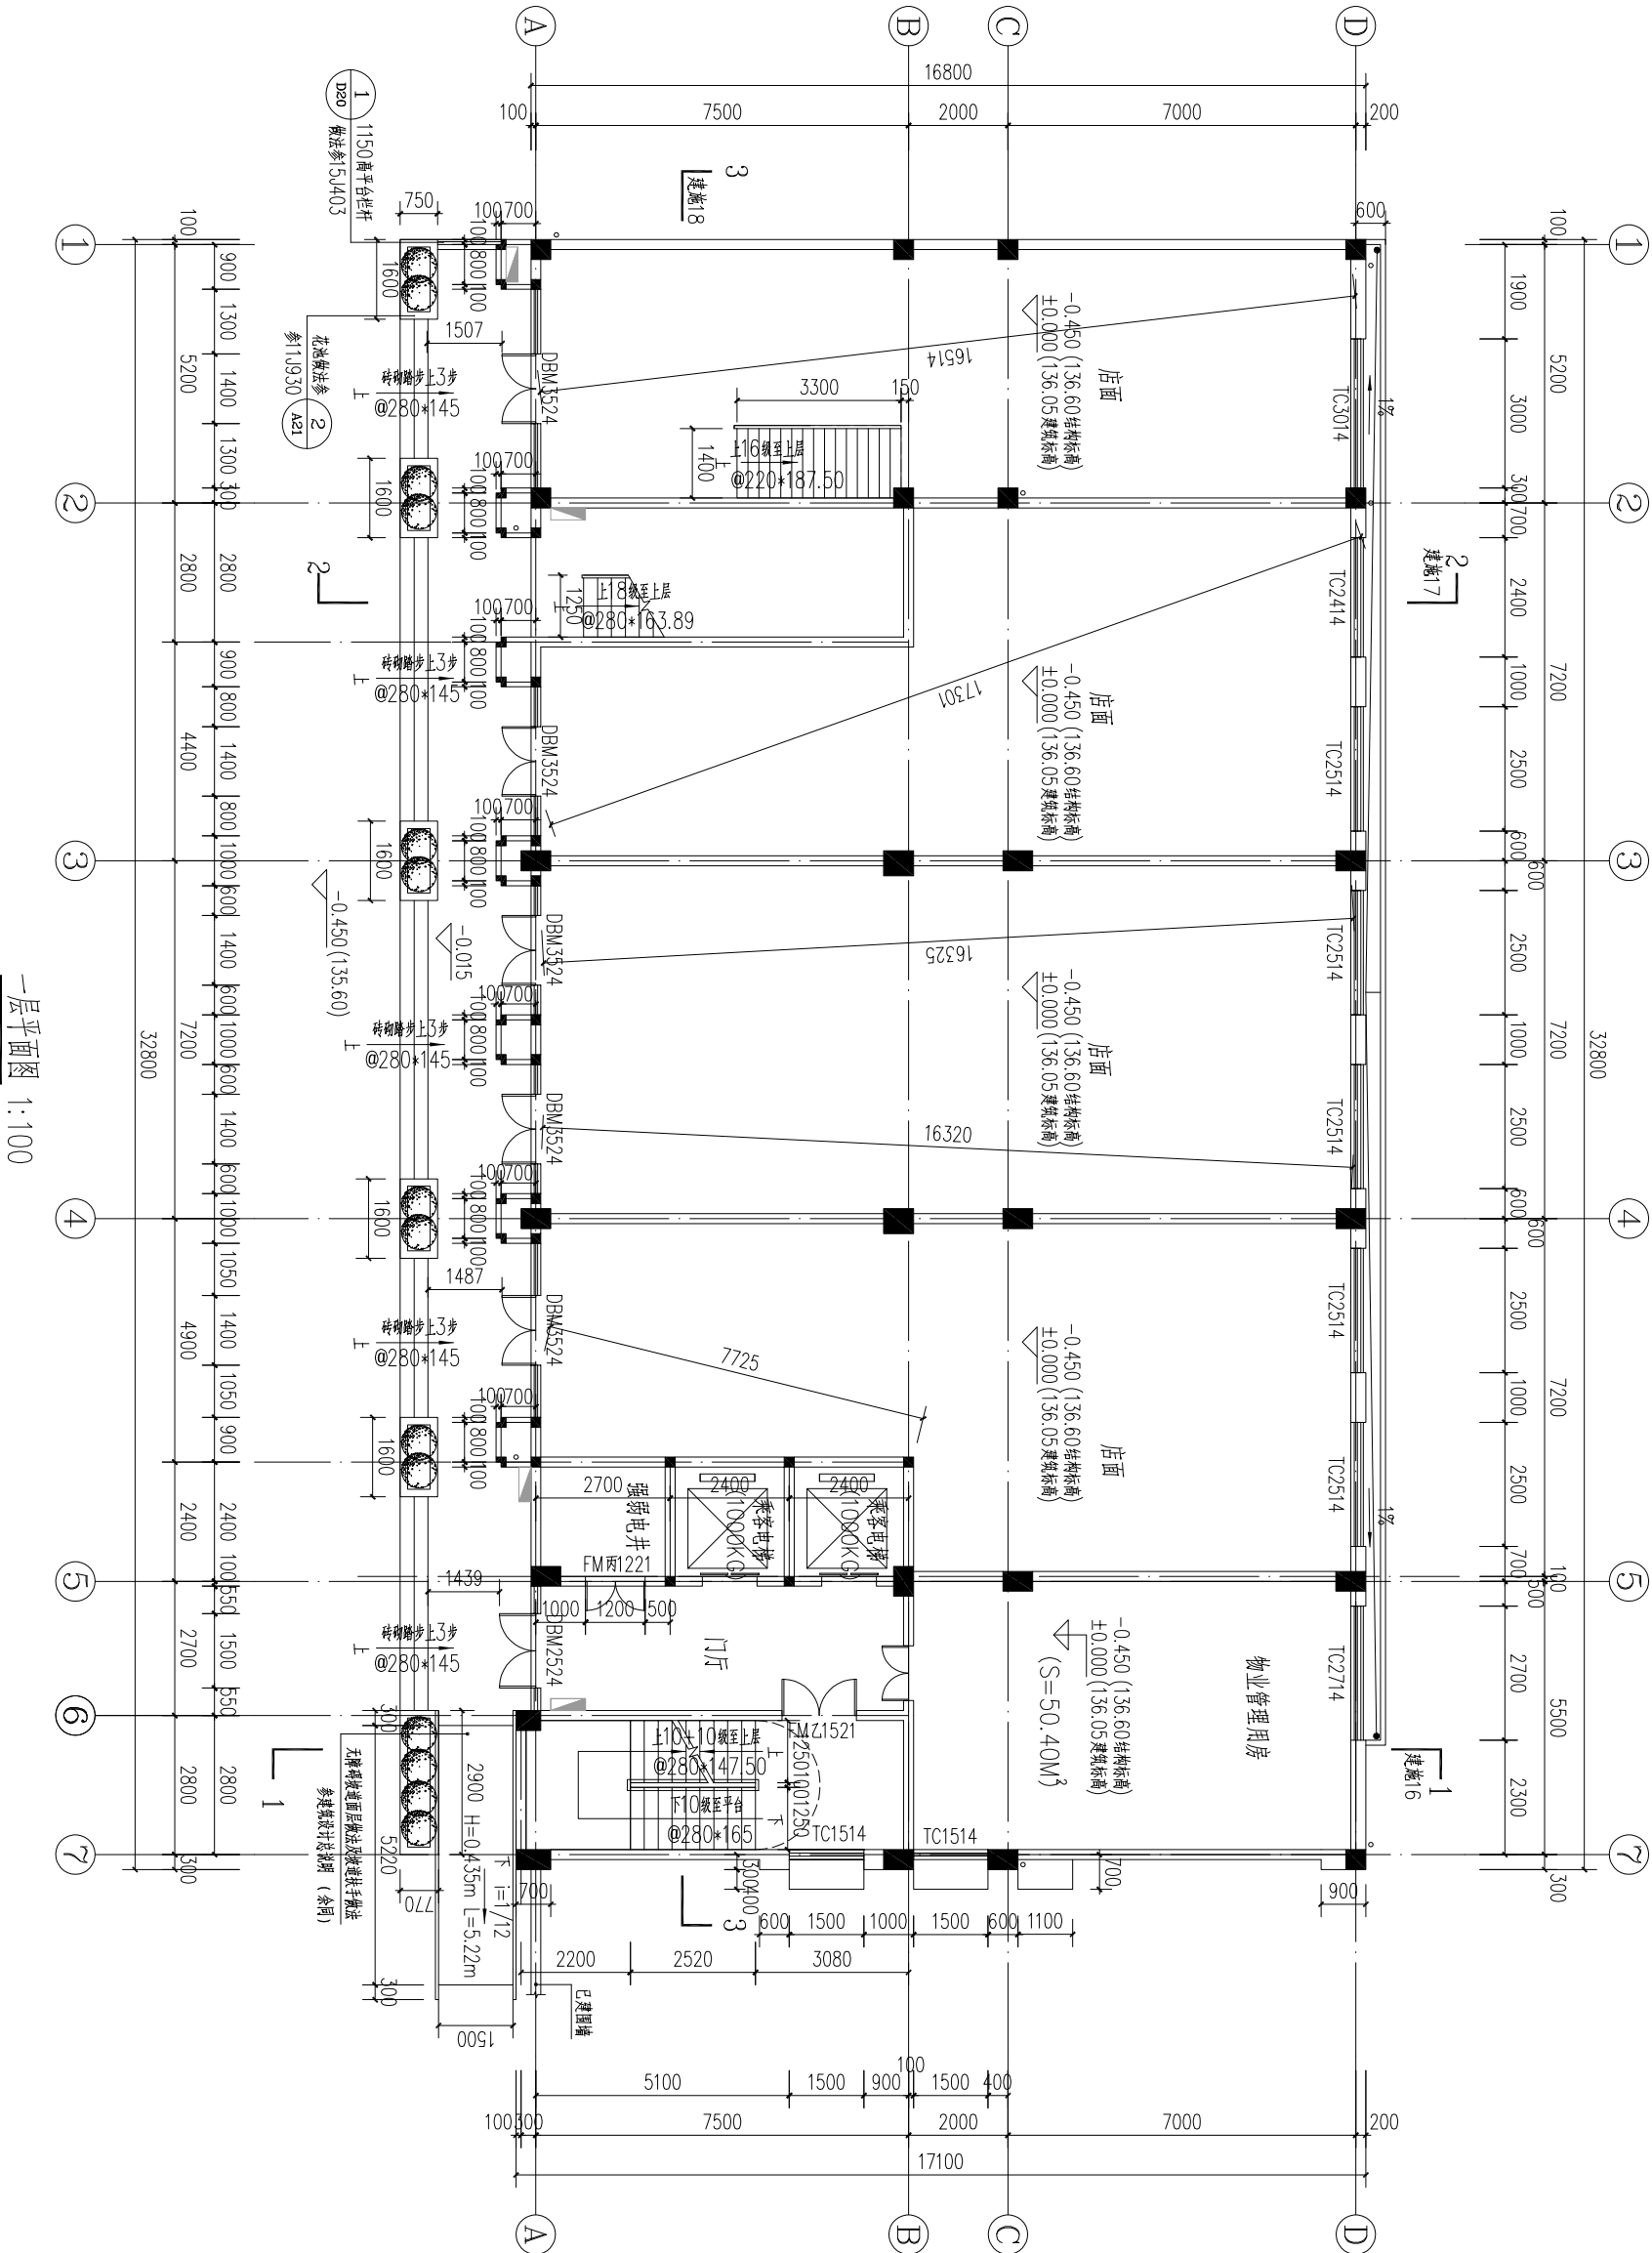

一层平面图 1:100