


专业	日期	姓名	专业	日期	姓名
建筑			建筑		
结构			结构		
机电			机电		
暖通			暖通		
给排水			给排水		
电气			电气		
暖通			暖通		
给排水			给排水		
电气			电气		

专业	日期	姓名	专业	日期	姓名
建筑			建筑		
结构			结构		
机电			机电		
暖通			暖通		
给排水			给排水		
电气			电气		
暖通			暖通		
给排水			给排水		
电气			电气		

经济技术指标一览表			
项目		计量单位	数值
总用地面积		m ²	169428.31
其中	建设用地面积	m ²	154089.27
	配套用房用地	m ²	10785.36
	物流用房用地	m ²	143303.91
	代征城市道路及绿地用地	m ²	15339.04
总建筑面积		m ²	88751.55
其中	地上建筑面积	m ²	85705.06
	地下建筑面积 (其中人防面积: 866.4m ²)	m ²	3046.49
计容建筑面积		m ²	139064.34
其中	配套用房建筑面积 (小于总面积的15%)	m ²	14475.83
	物流仓储用房建筑面积	m ²	124588.51
	其中 雨棚面积 (半算计容)	m ²	6333.07
	容积率	m ²	0.902
建筑基底占地面积		m ²	59816.79
构筑物面积		m ²	6333.07
建筑系数		%	43.0
绿地面积		m ²	11499.54
绿地率		%	7.46
停车	车位数	辆	154
	其中 地下小车位数	辆	43
	地上小车位数	辆	111
	地上货车车位数	辆	180

14#、15#楼主要经济指标

	总建筑面积	占地面积	计容建筑面积
14#	14522.36	13072.89	27595.25
15#	11057.2	2682.54	13739.74
小计	25579.56	15755.43	41334.99

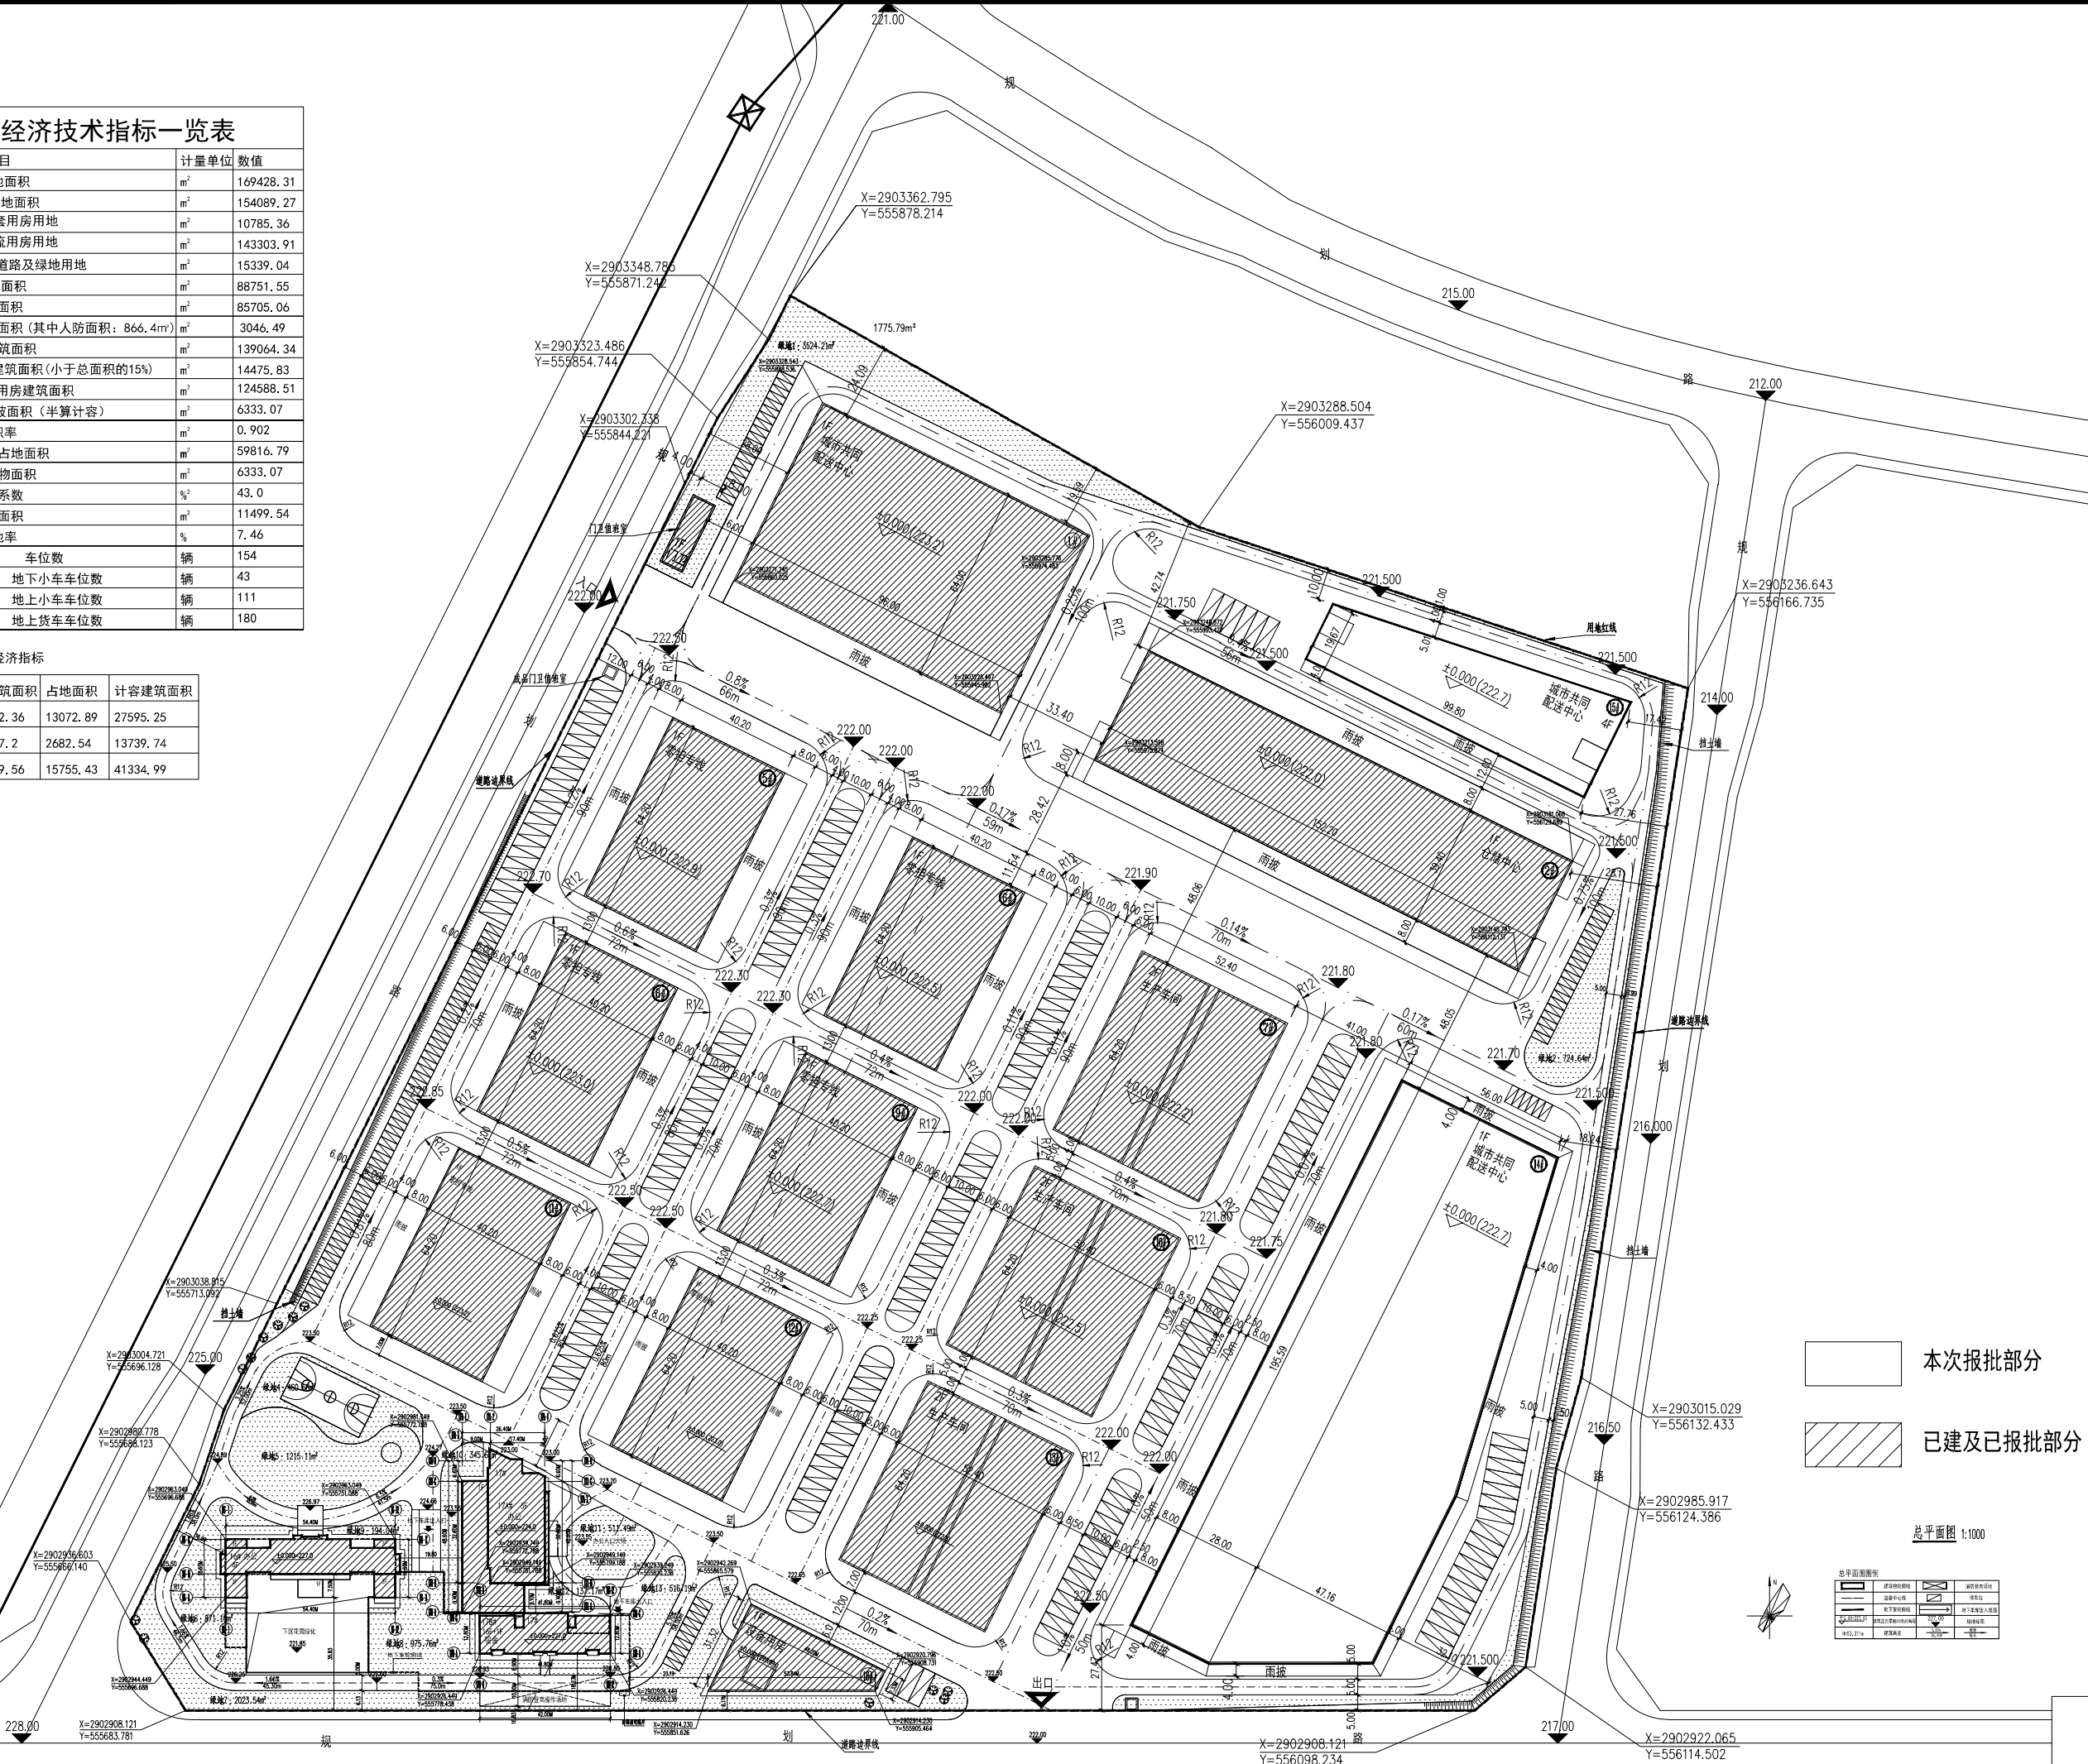

北京蓝图工程设计有限公司
BEIJING LANDMARK ARCHITECTURE DESIGN & ENGINEERING CO., LTD.
甲级证书编号 A111001385
CLASS A AUTHORIZATION NUMBER A111001385

备注

施工图审查批准单位:

施工图审查批准证书号:

图纸专用章

注册建筑师执业章

注册结构师执业章

工程名称:
三明大坂福建兄弟物流产业园
(A地块)

建设单位:
福建三明兄弟公路港有限公司

审定		
项目负责人	杨陶生	
专业负责人	杨陶生	
审核	薛凤翔	
校对	林立伟	
设计	侯晓洁	
制图	侯晓洁	

图名:
总平面图

工程编号	FZ-SJ-1606	版 别	V1.1
图 例	总图	图 号	01
日 期	2020 年 12 月		