



地下室一层变更

变更内容:

- 1、5-1轴交5-C轴的门窗调整，增加非机动车坡道及卷帘门；
- 2、5-1轴~5-13轴交5-A轴~5-G轴地下室区域更改为非机动车停车库，通向前室区域增加通道；
- 3、5-11轴~5-13轴交5-A轴增加配电间；

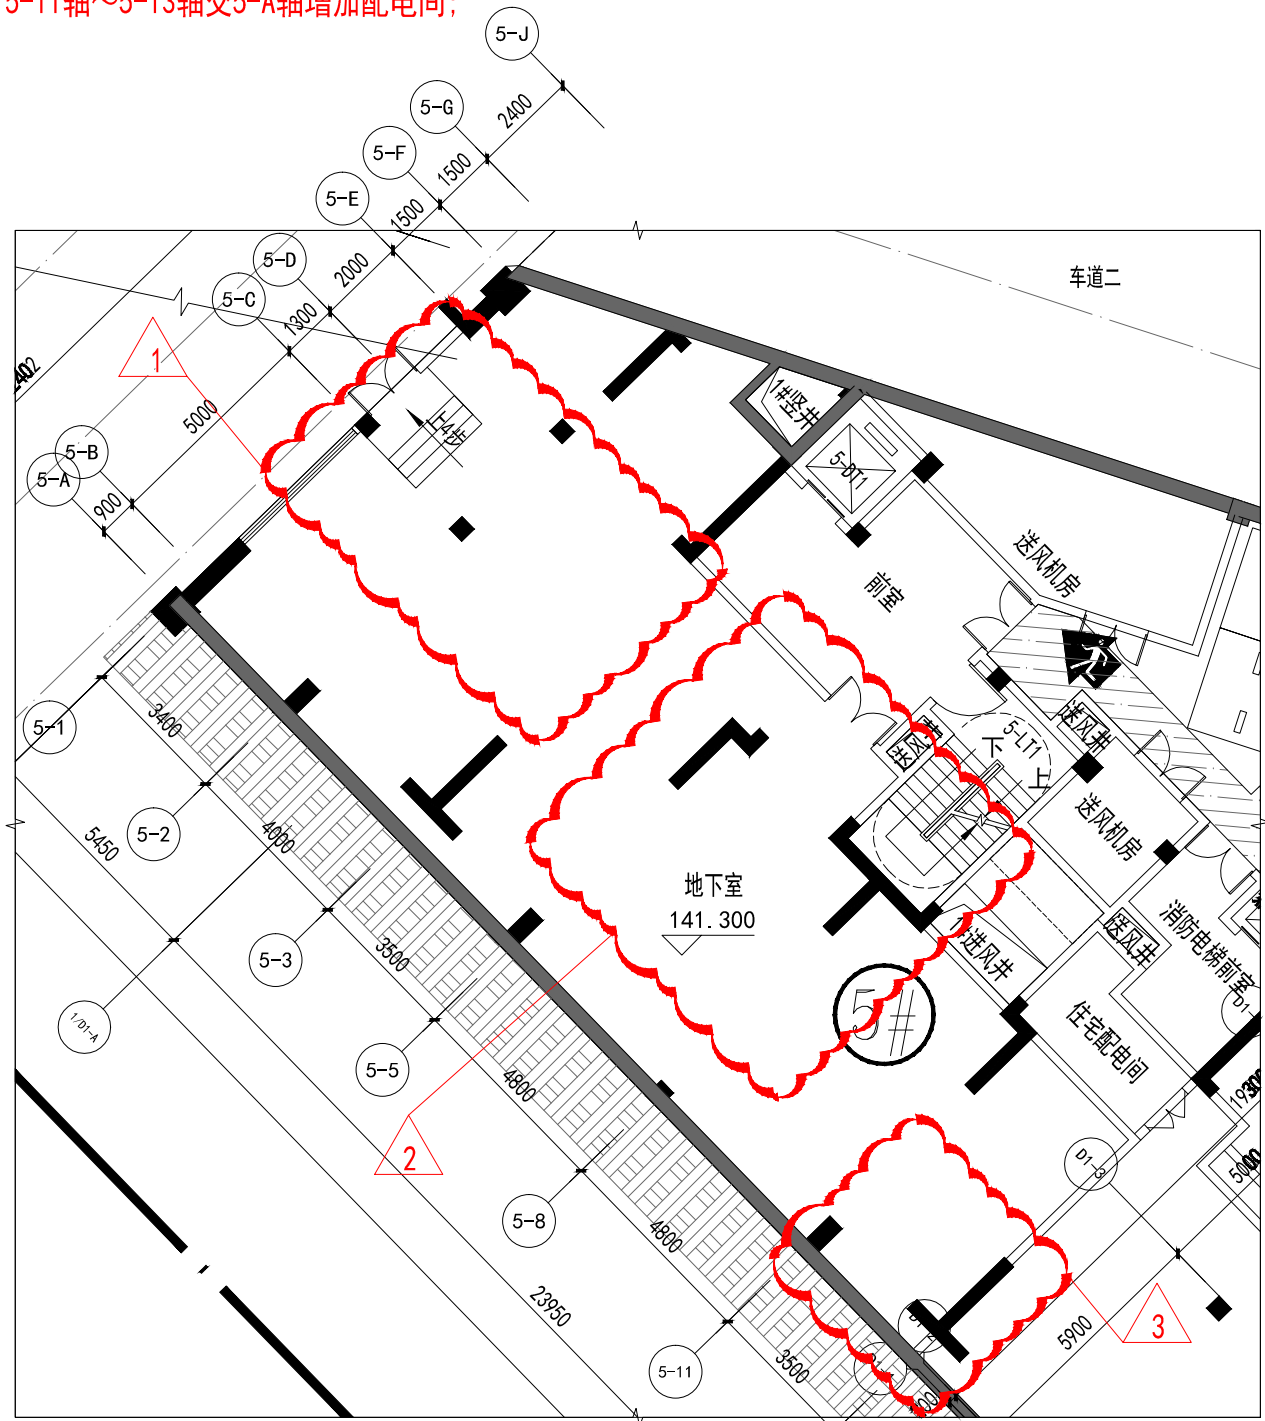

局部地下一层平面图 变更前

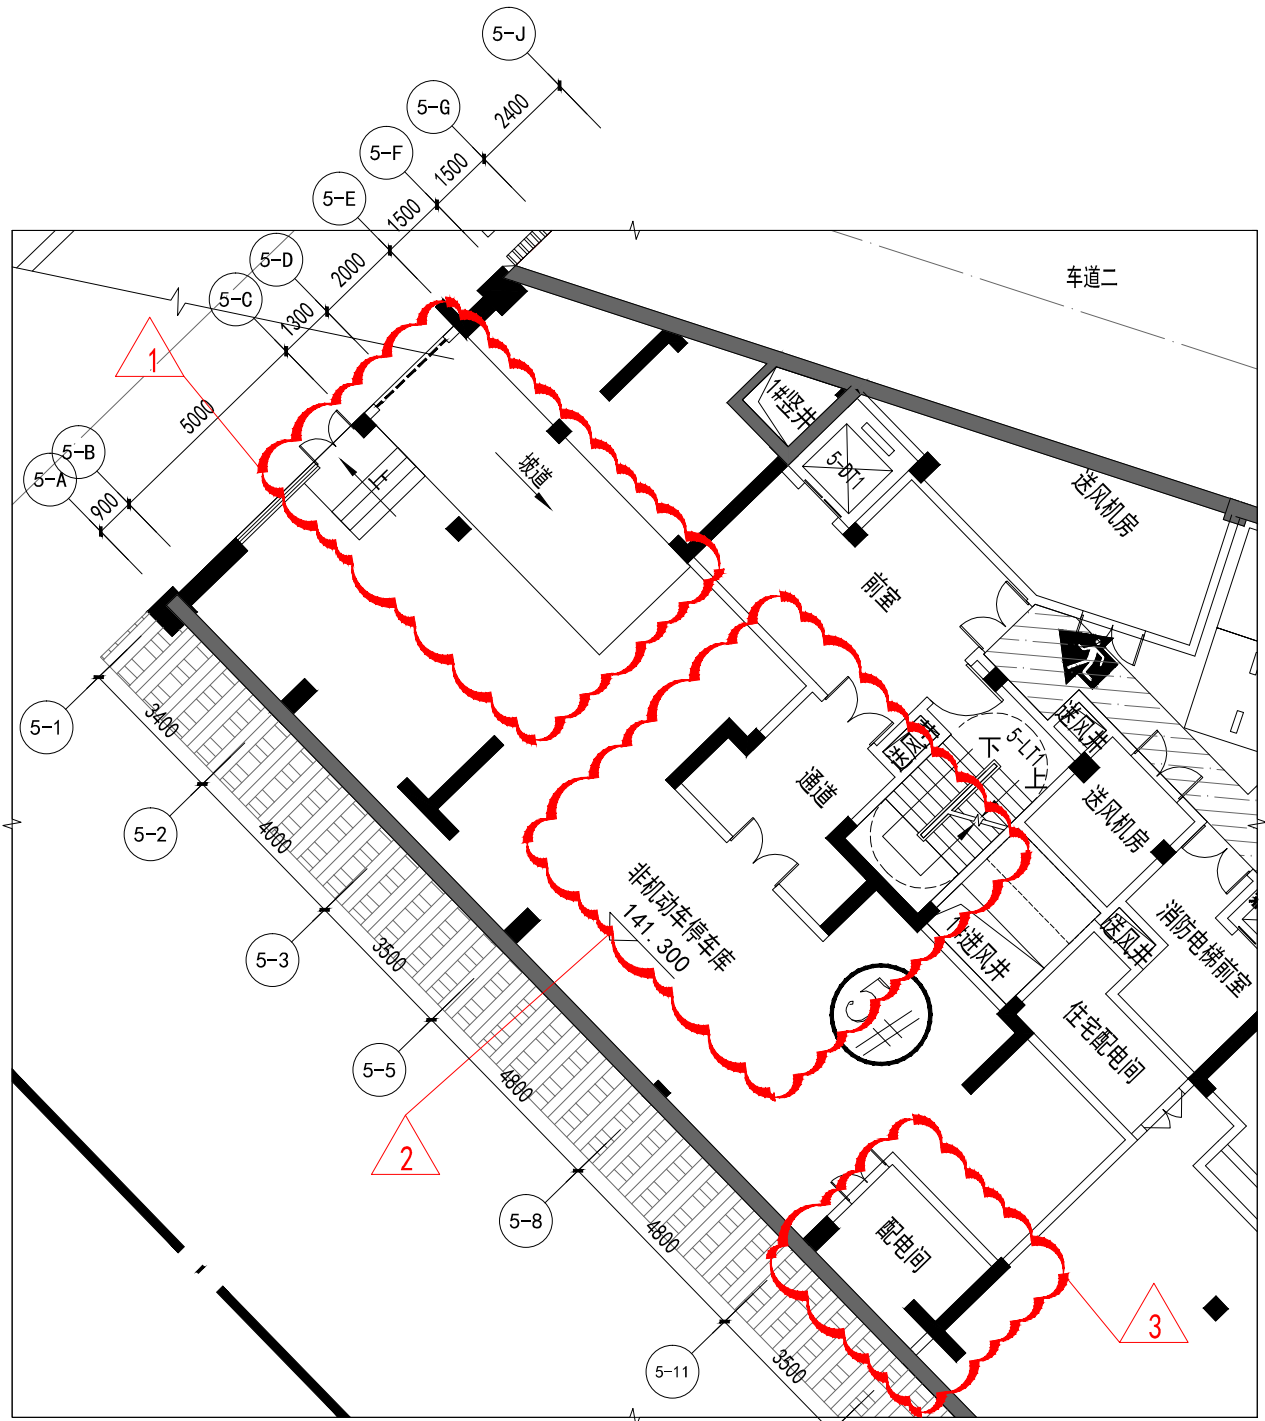

局部地下一层平面图 变更后