

修改通知 01

共 8 页 第 1 页

图纸专用章:

注册建筑师执业章:

注册工程师执业章:



福建博宇
建筑设计有限公司

工程名称 三明恒大御府83#、85#~93#楼及6#小区配电室

工程编号

2016016

专业

建筑

子项名称

6#小区变配电室

建设单位

福建省磐石房地产开发有限公司

主送单位

抄送单位

日期

2021.05

更
改
内
容


变更说明:

变更1: 应建设单位要求, 根据供电部门电力深化要求, 本电房平面尺寸进行扩大调整, 具体详修改图纸1;

变更2: 屋面层尺寸相应调整, 具体详修改图纸2;

变更3: 根据平面调整立面相应调整, 具体详修改图纸3~6;


变更4: 根据平面调整剖面相应调整, 具体详修改图纸7;

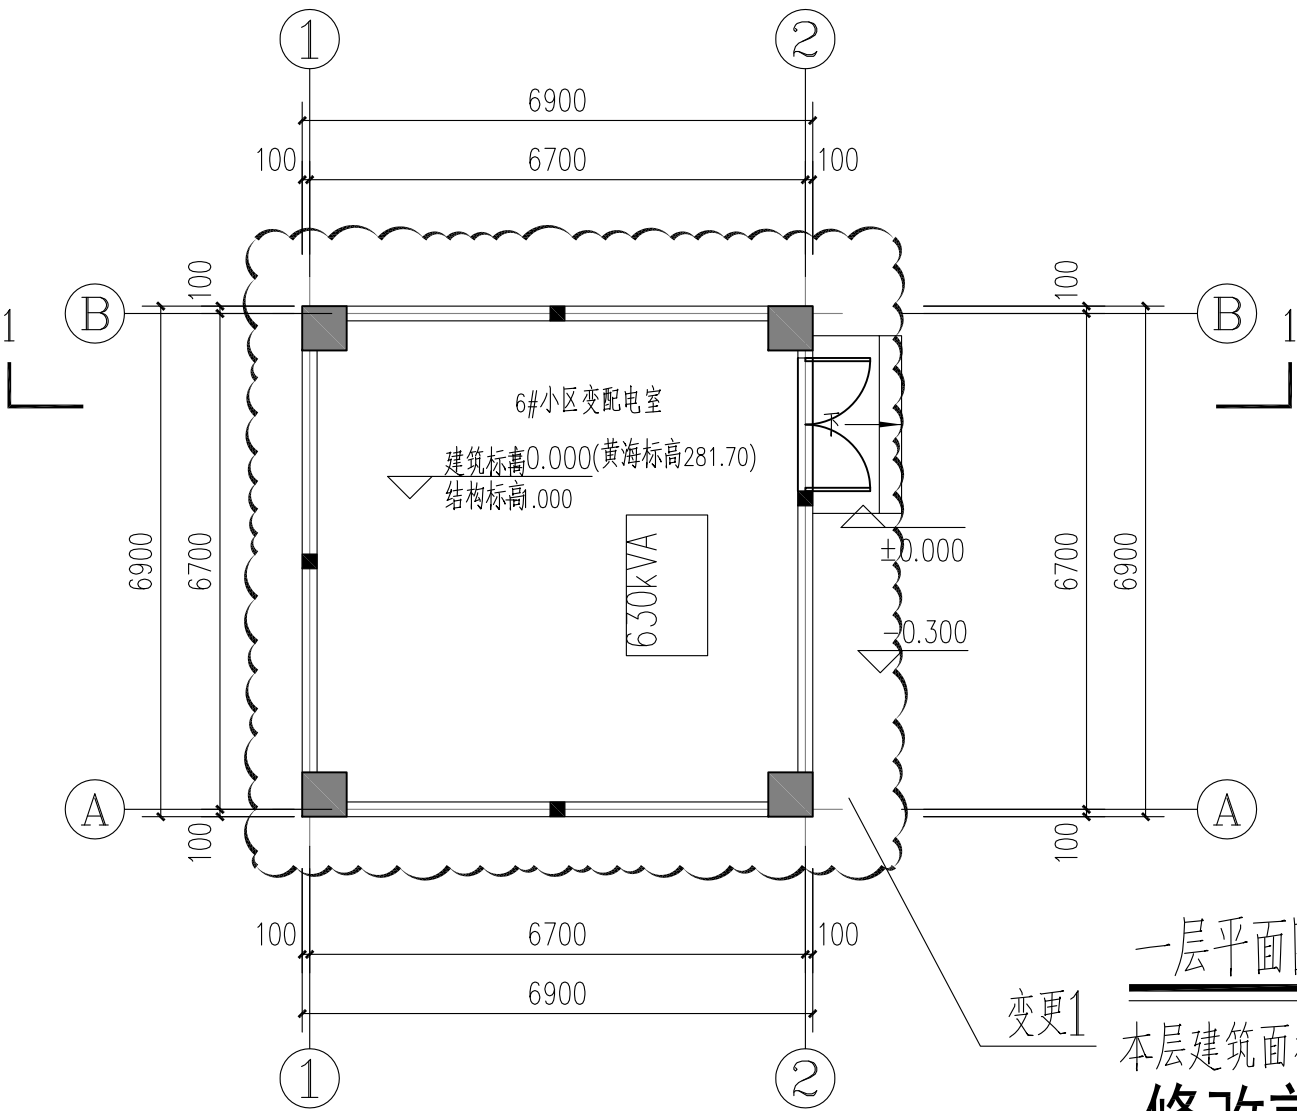

一层平面图

本层建筑面积: 47.61m².

修改前

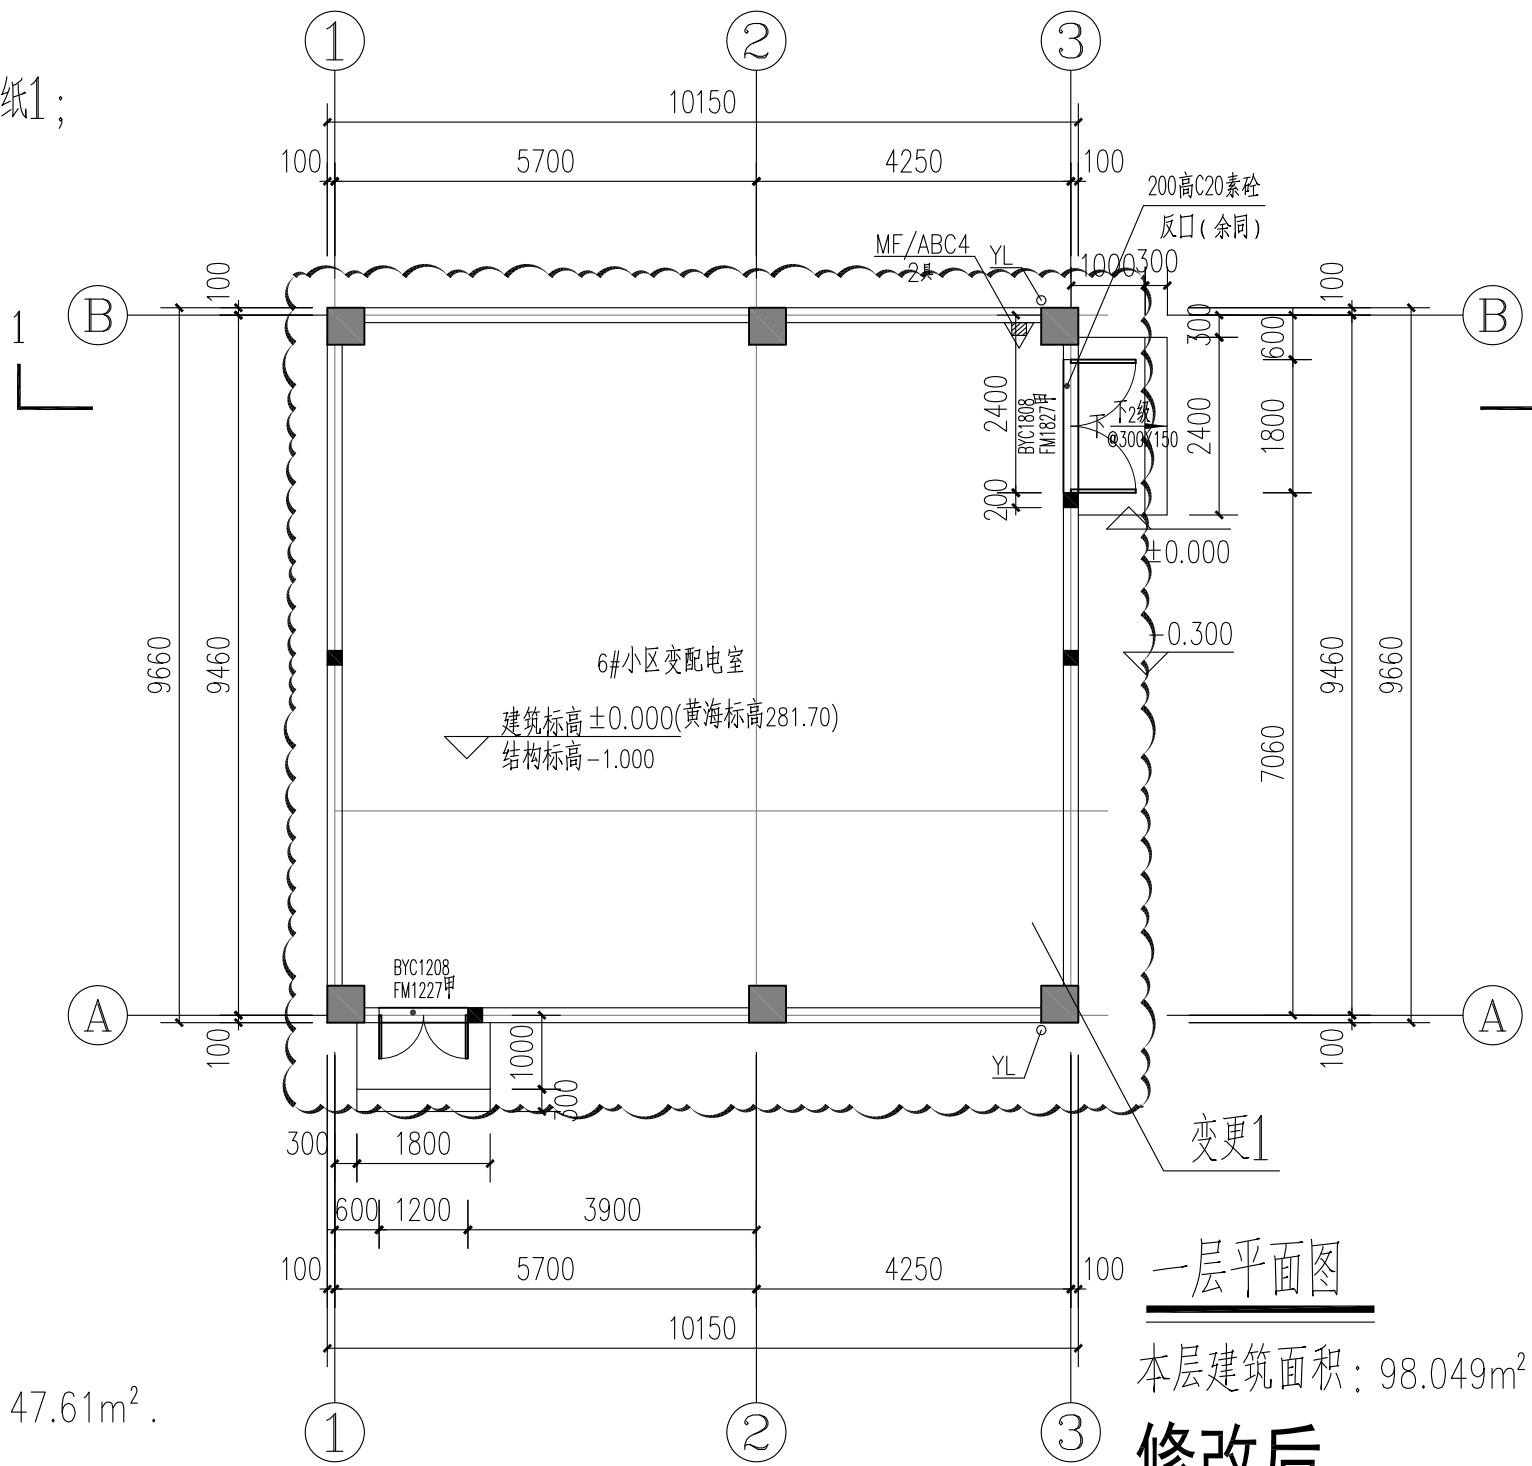

一层平面图

本层建筑面积: 98.049m².

修改后

更改原因 应建设单位要求, 根据供电部门电力深化要求修改

工程负责人

设计

校对

审核

审核

审核

专负
会签

建 筑
结 构

给 排 水
电 气

暖 通


修 改 通 知 01

共 8 页 第 2 页


图纸专用章:	注册建筑师执业章:	注册工程师执业章:

 福建博宇 建筑设计有限公司	工程名称	三明恒大御府83#、85#~93#楼及6#小区配电室	工程编号	2016016	专业	建筑
	子项名称	6#小区变配电室	建设单位	福建省磐石房地产开发有限公司		
	主送单位		抄送单位		日期	2021.05

更
改
内
容

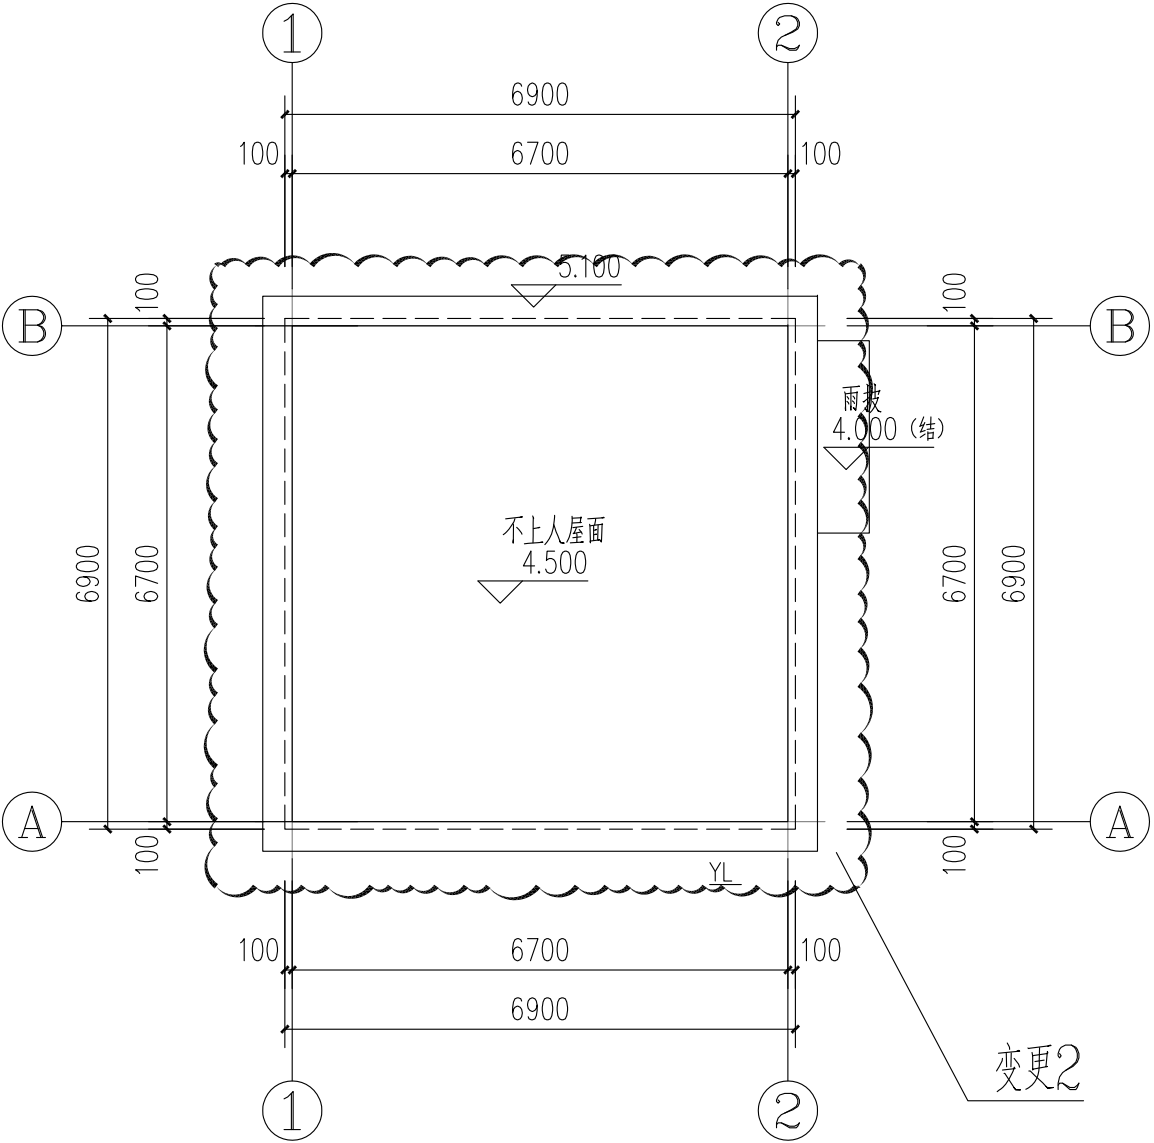

屋面层平面图
修改前

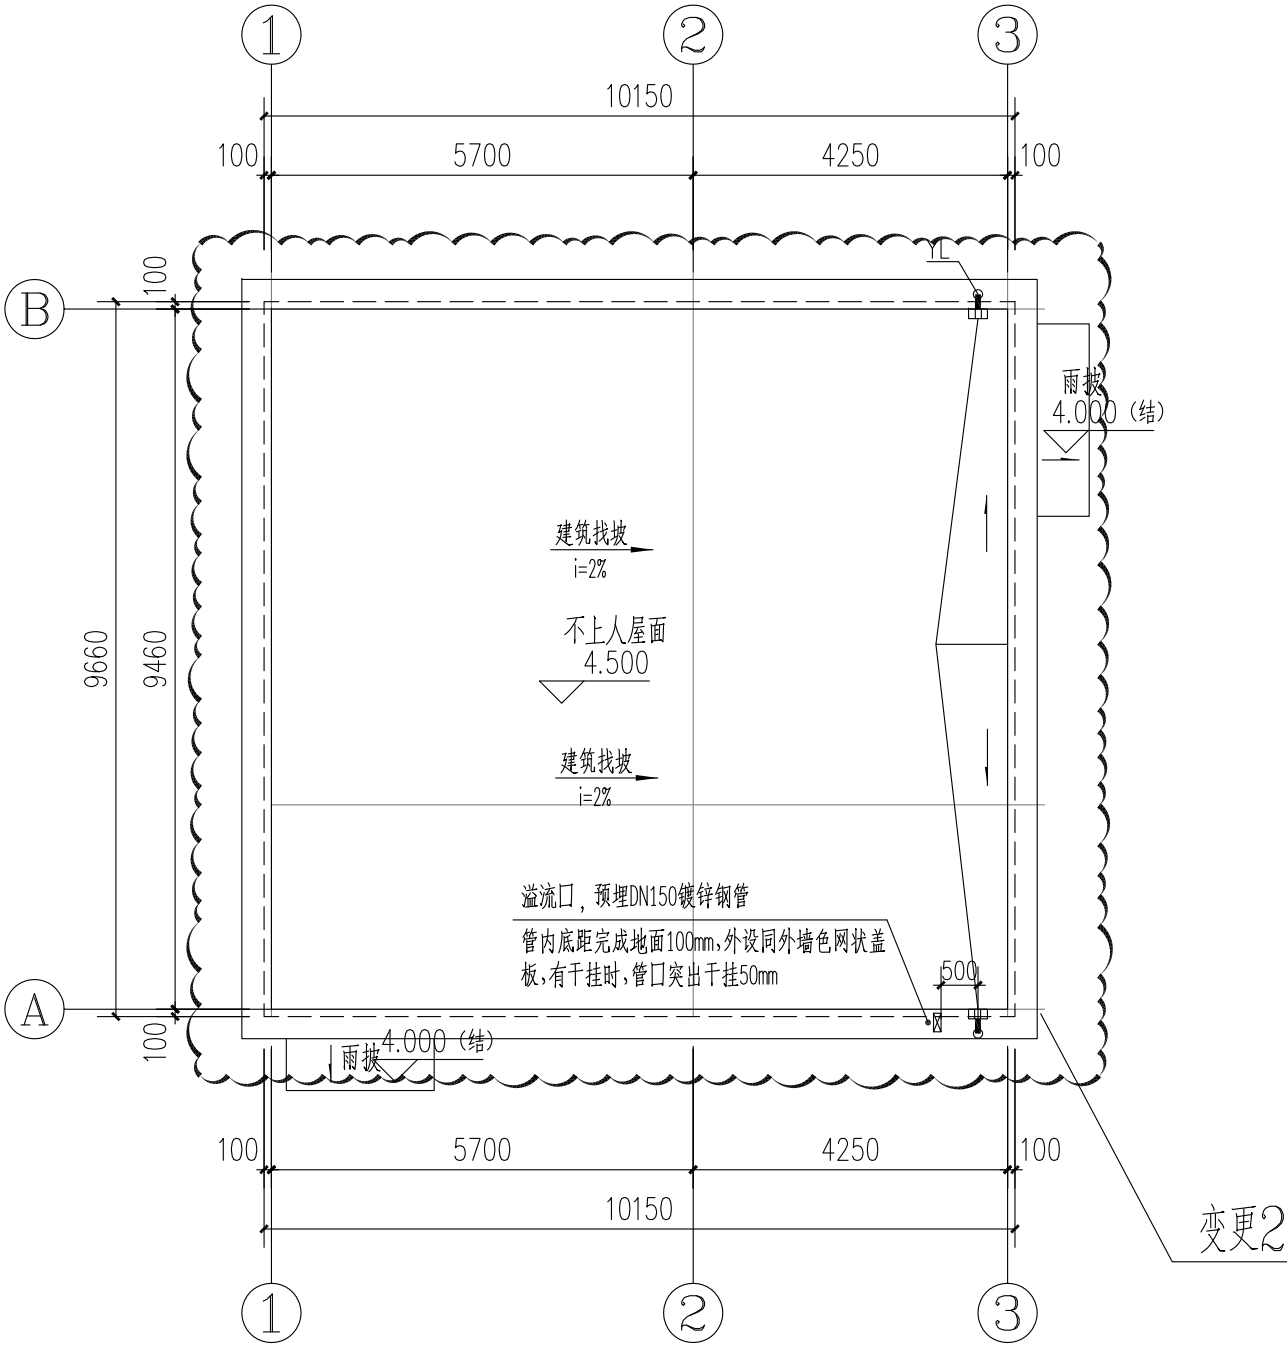

屋面层平面图
修改后

更改原因	应建设单位要求，根据供电部门电力深化要求修改	工程负责人		设计	校对	审核	
		专负	建 筑	给排水	暖通		
		会签	结 构	电 气			

修改通知 01

共 8 页 第 3 页

图纸专用章:

注册建筑师执业章:

注册工程师执业章:



福建博宇
建筑设计有限公司

工程名称三明恒大御府83#、85#~93#楼及6#小区配电室

工程编号

2016016

专业

建筑

子项名称

6#小区变配电室

建设单位

福建省磐石房地产开发有限公司


主送单位

抄送单位

日期


2021.05

更
改
内
容

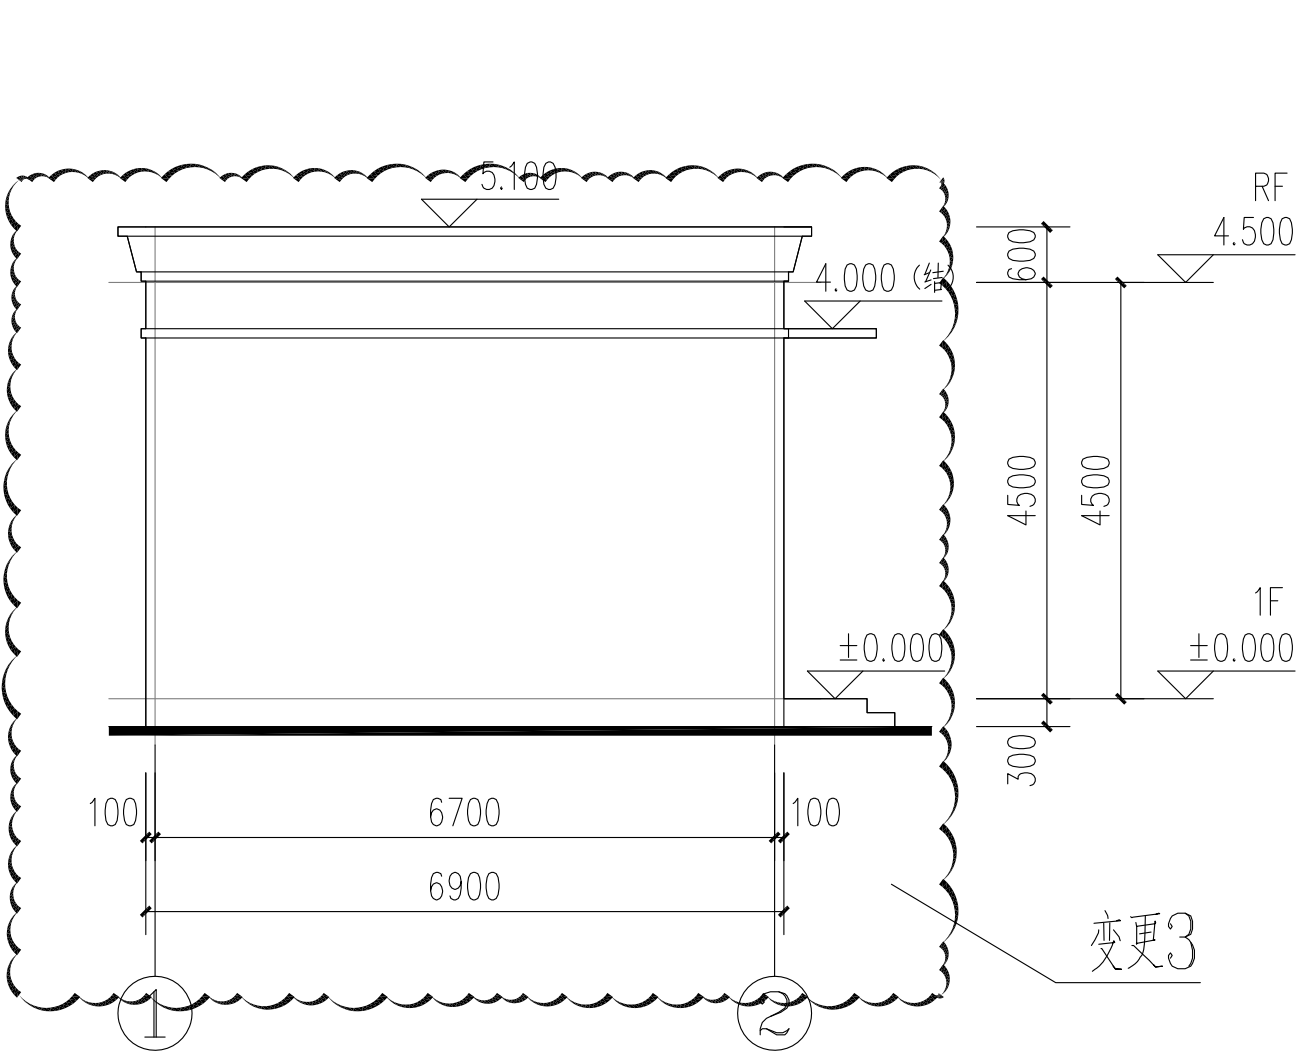

① 轴~② 轴立面图

修改前

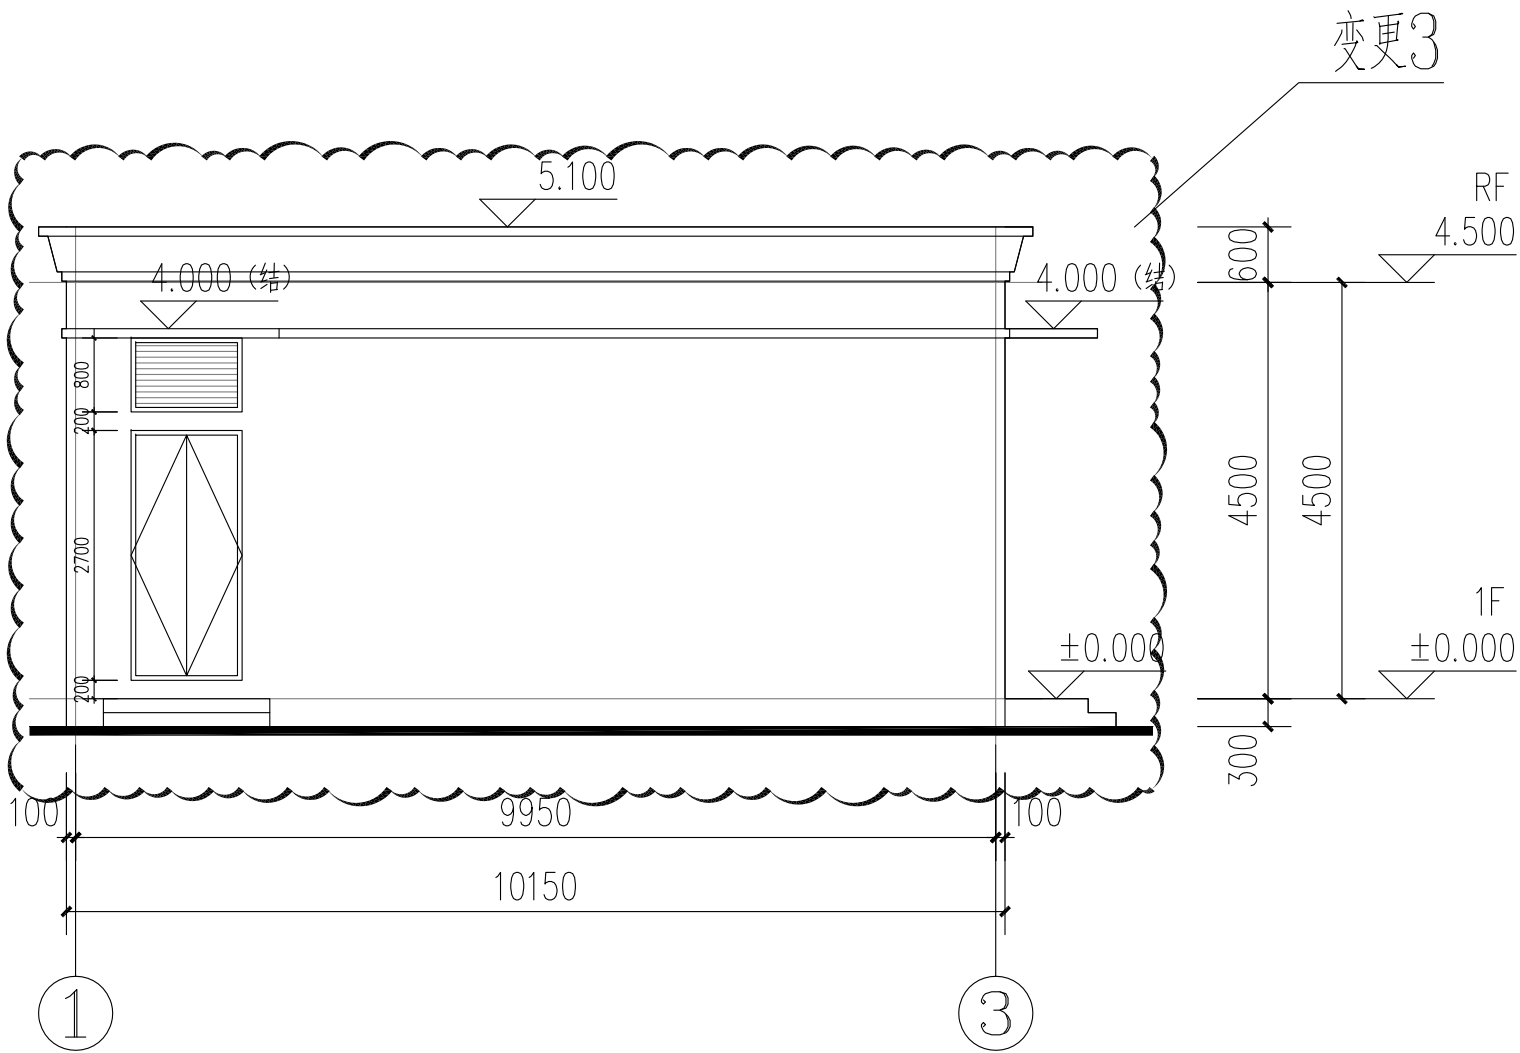

① 轴~③ 轴立面图

修改后

更改原因应建设单位要求，根据供电部门电力深化要求修改

工程负责人

王瑞

设计

张

校对

王秋

审核

王

专负
会签

建 筑
结 构

给 排 水
电 气

暖 通


修改通知 01

共 8 页 第 5 页

图纸专用章:	注册建筑师执业章:	注册工程师执业章:
--------	-----------	-----------

 福建博宇 建筑设计有限公司	工程名称	三明恒大御府83#、85#~93#楼及6#小区配电室	工程编号	2016016	专业	建筑
	子项名称	6#小区变配电室	建设单位	福建省磐石房地产开发有限公司		
	主送单位		抄送单位		日期	2021.05

更
改
内
容

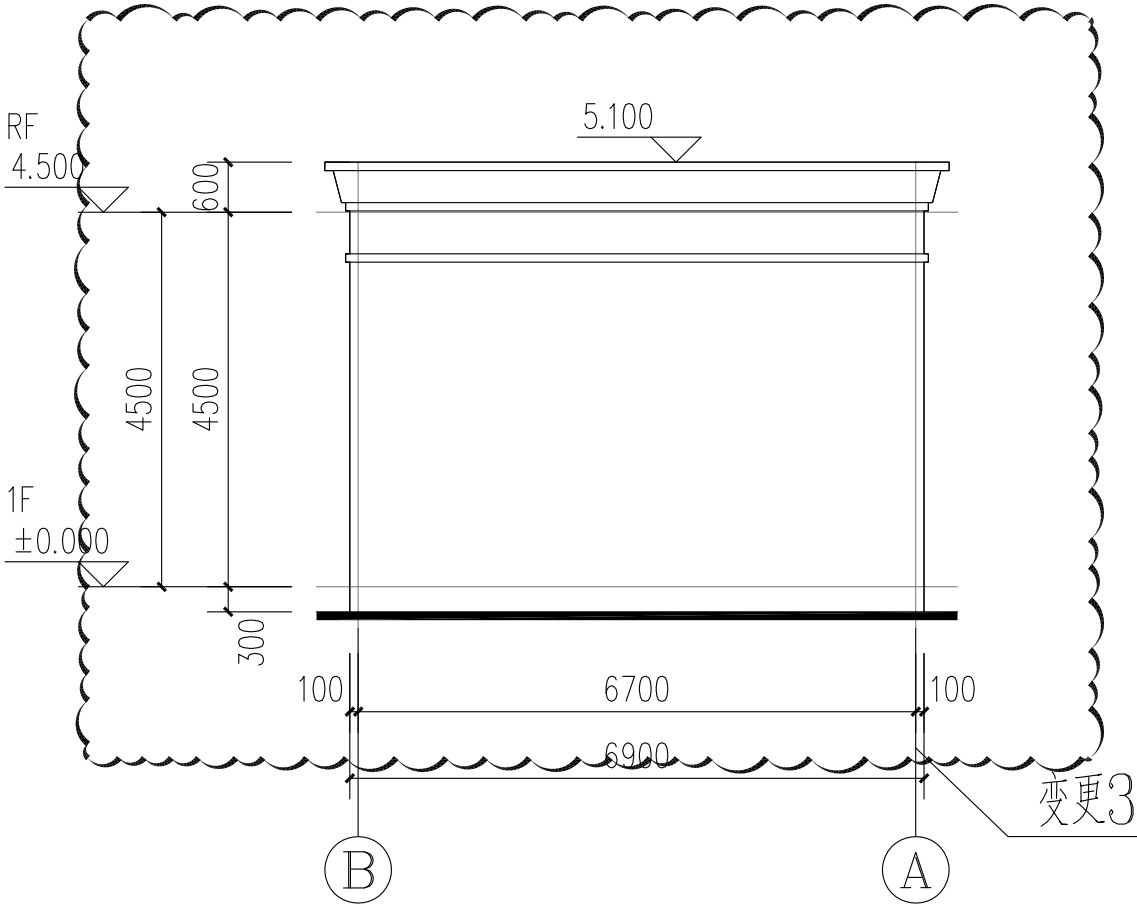

RF 4.500

1F ±0.000

4500

4500

600

300

100

6700


6900

100

①B 轴~①A 轴立面图

变更3

修改前

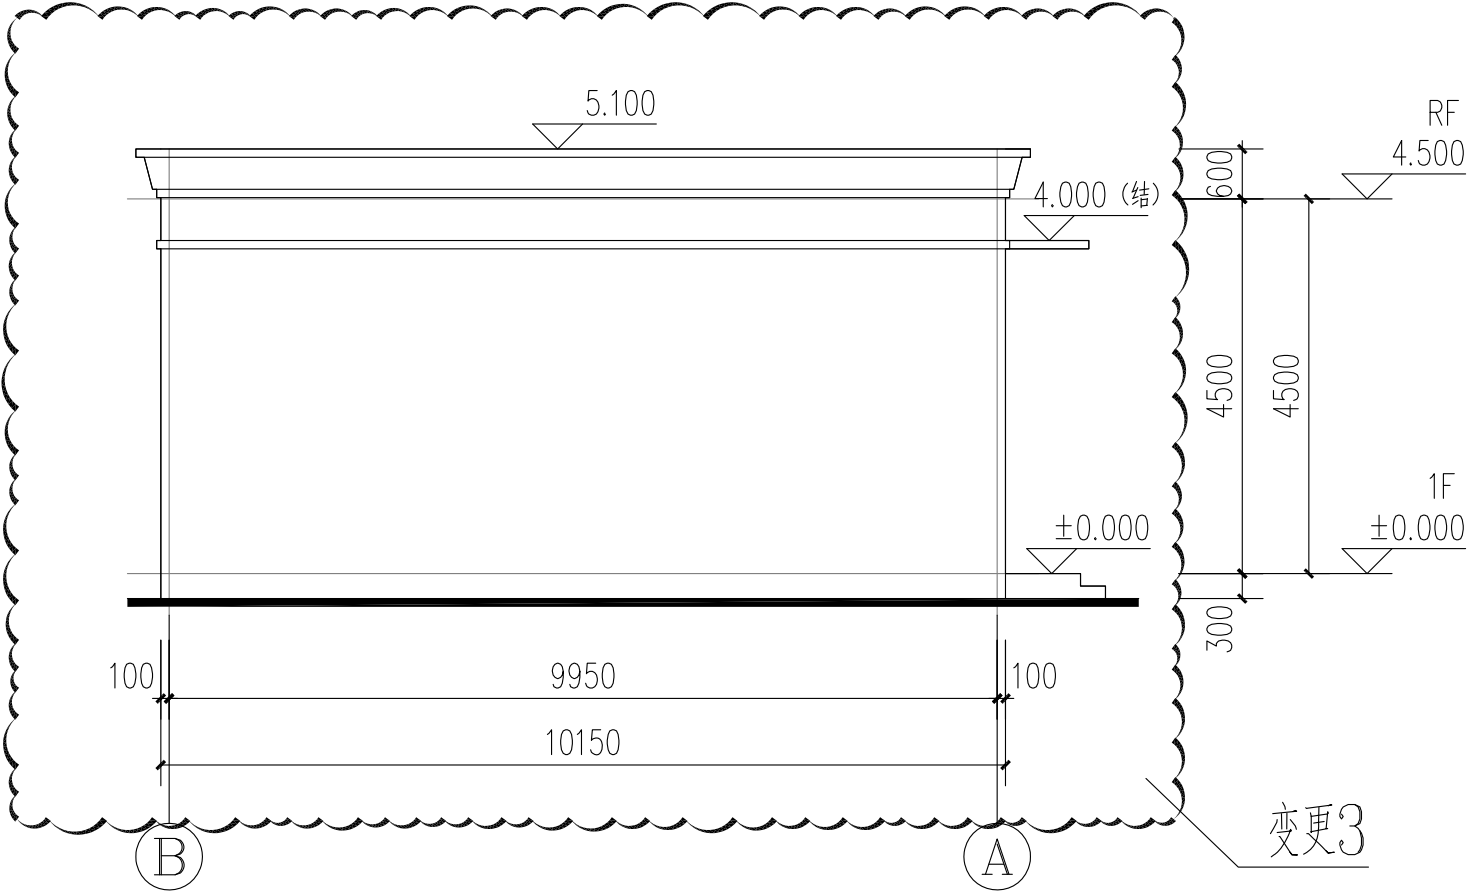

RF 4.500

1F ±0.000

4500

4500

600

300

100

9950

10150

100

①B 轴~①A 轴立面图

变更3

修改后

更改原因	应建设单位要求，根据供电部门电力深化要求修改	工程负责人		设计	校对	审核		
		专负	建 筑	给排水		暖通		
		会签	结 构	电 气				

修改通知 01

共 8 页 第 4 页

图纸专用章:	注册建筑师执业章:	注册工程师执业章:

福建博宇 建筑设计有限公司	工程名称	三明恒大御府83#、85#~93#楼及6#小区配电室	工程编号	2016016	专业	建筑
	子项名称	6#小区变配电室	建设单位	福建省磐石房地产开发有限公司		
	主送单位		抄送单位		日期	2021.05

更
改
内
容

② 轴~ ① 轴立面图

修改前

③ 轴~ ① 轴立面图

修改后

更改原因	应建设单位要求，根据供电部门电力深化要求修改				工程负责人	设计	校对	审核
					专负	建 筑	给 排 水	暖 通
					会签	结 构	电 气	


修改通知 01

共 8 页 第 6 页

图纸专用章:	注册建筑师执业章:	注册工程师执业章:


福建博宇 建筑设计有限公司	工程名称	三明恒大御府83#、85#~93#楼及6#小区配电室	工程编号	2016016	专业	建筑
	子项名称	6#小区变配电室	建设单位	福建省磐石房地产开发有限公司		
	主送单位		抄送单位		日期	2021.05

更
改
内
容

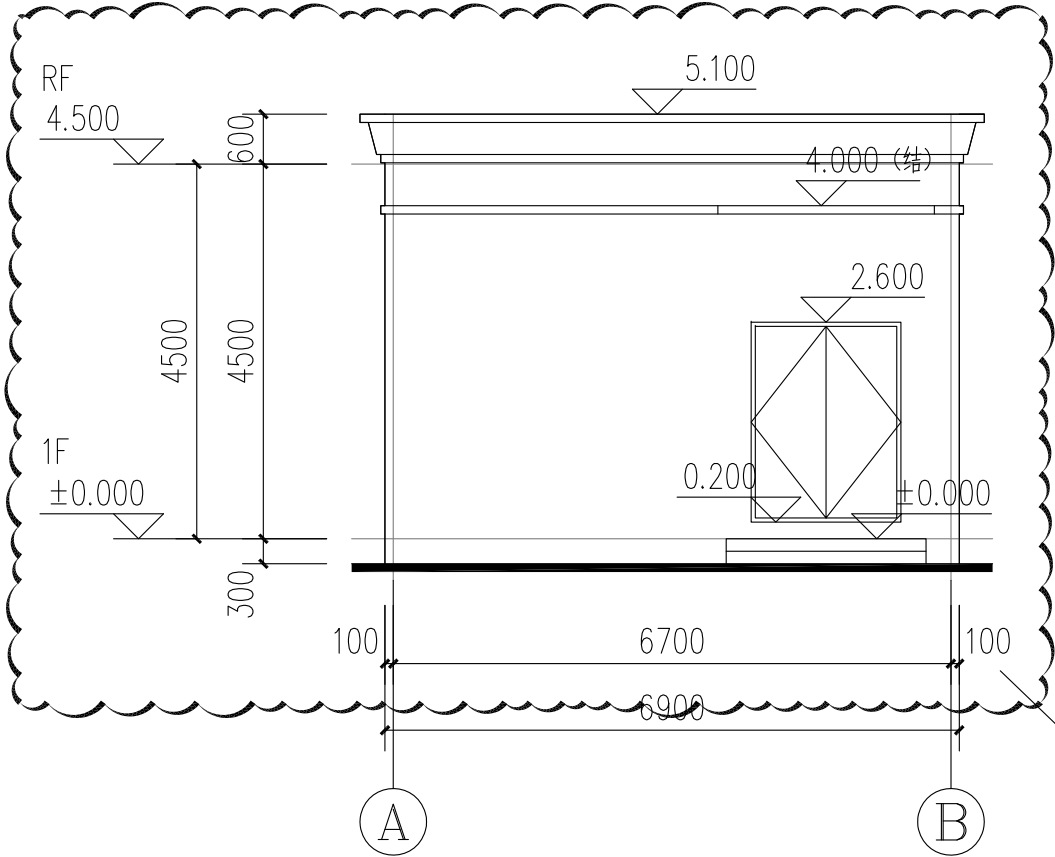

Ⓐ 轴~Ⓑ 轴立面图

修改前

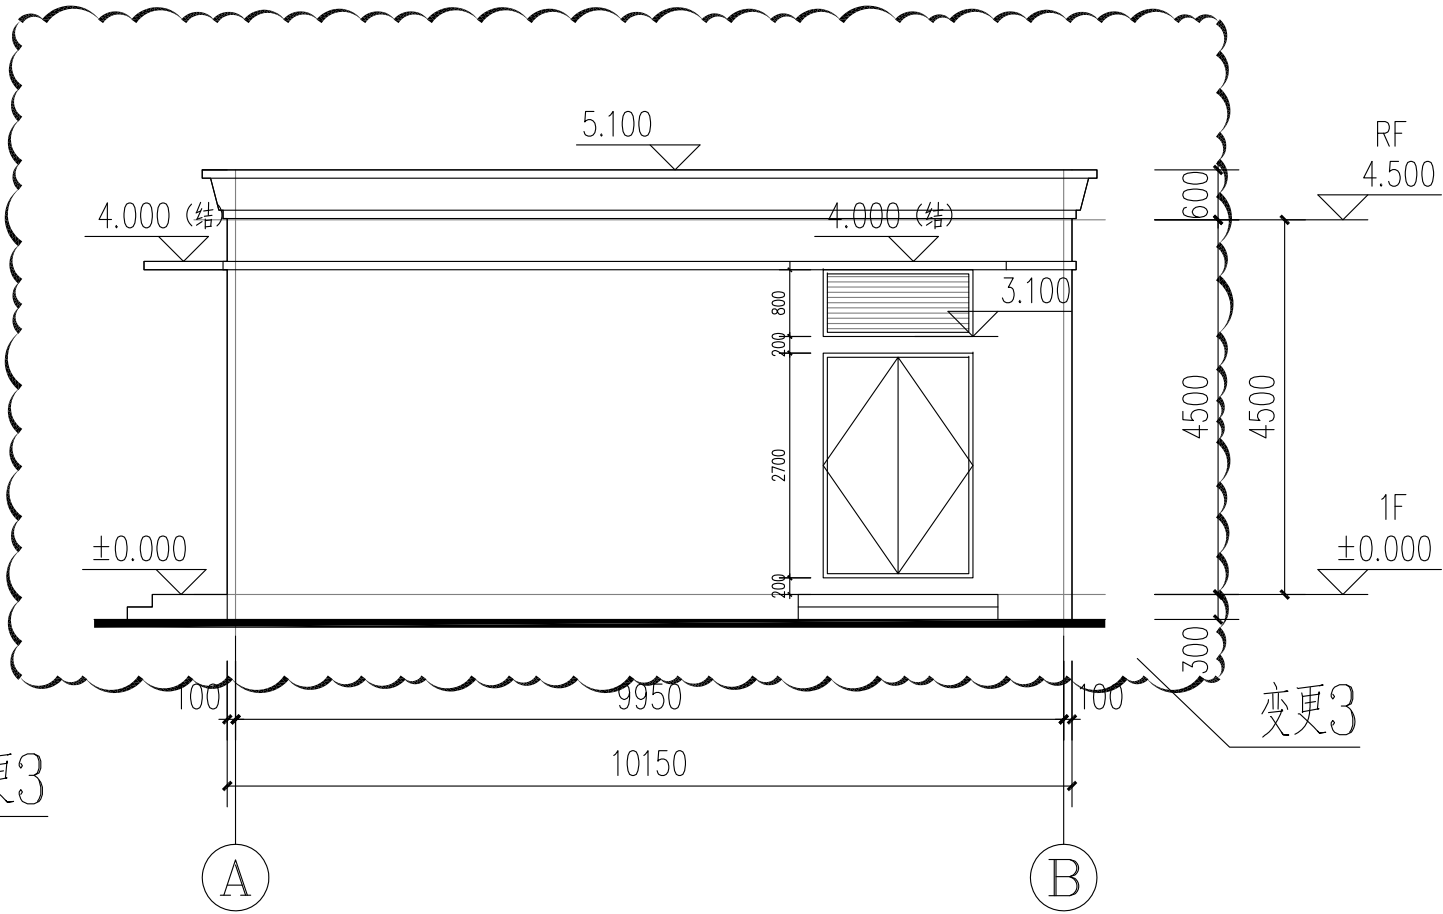

Ⓐ 轴~Ⓑ 轴立面图

修改后

更改原因 应建设单位要求，根据供电部门电力深化要求修改

工程负责人	设计	校对	审核	
专负	建 筑	给 排 水	暖 通	
会签	结 构	电 气		


修改通知 01

共 8 页 第 7 页


图纸专用章:	注册建筑师执业章:	注册工程师执业章:

福建博宇 建筑设计有限公司	工程名称	三明恒大御府83#、85#~93#楼及6#小区配电室	工程编号	2016016	专业	建筑
	子项名称	6#小区变配电室	建设单位	福建省磐石房地产开发有限公司		
	主送单位		抄送单位		日期	2021.05

更改内容

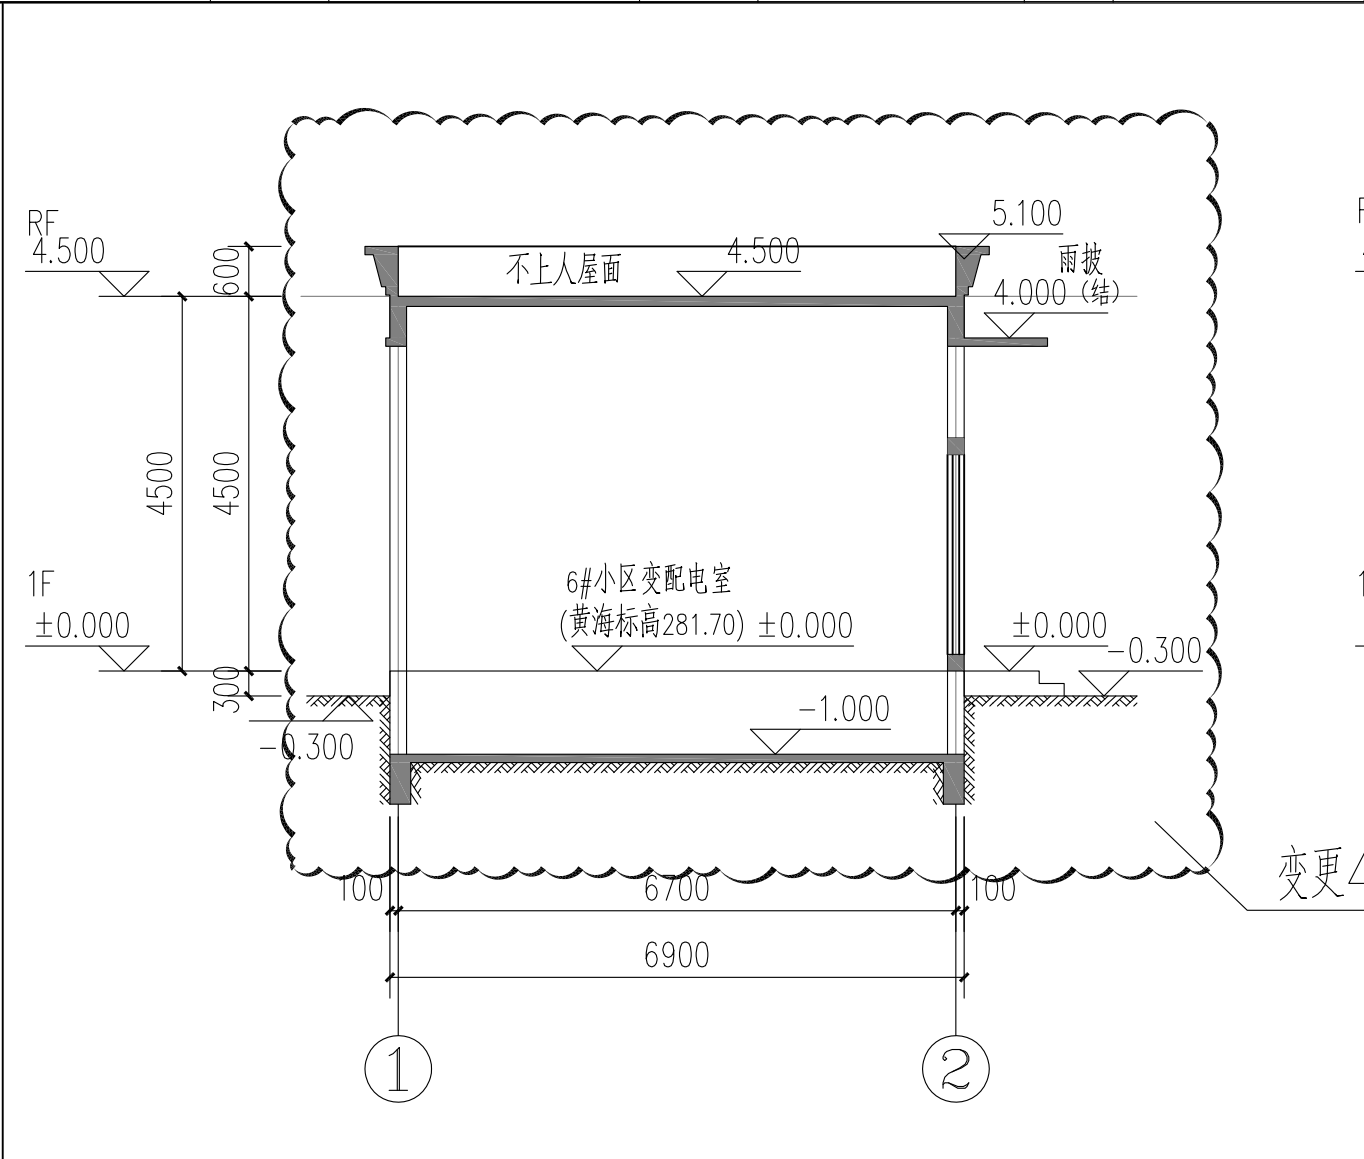

1—1剖面图
修改前

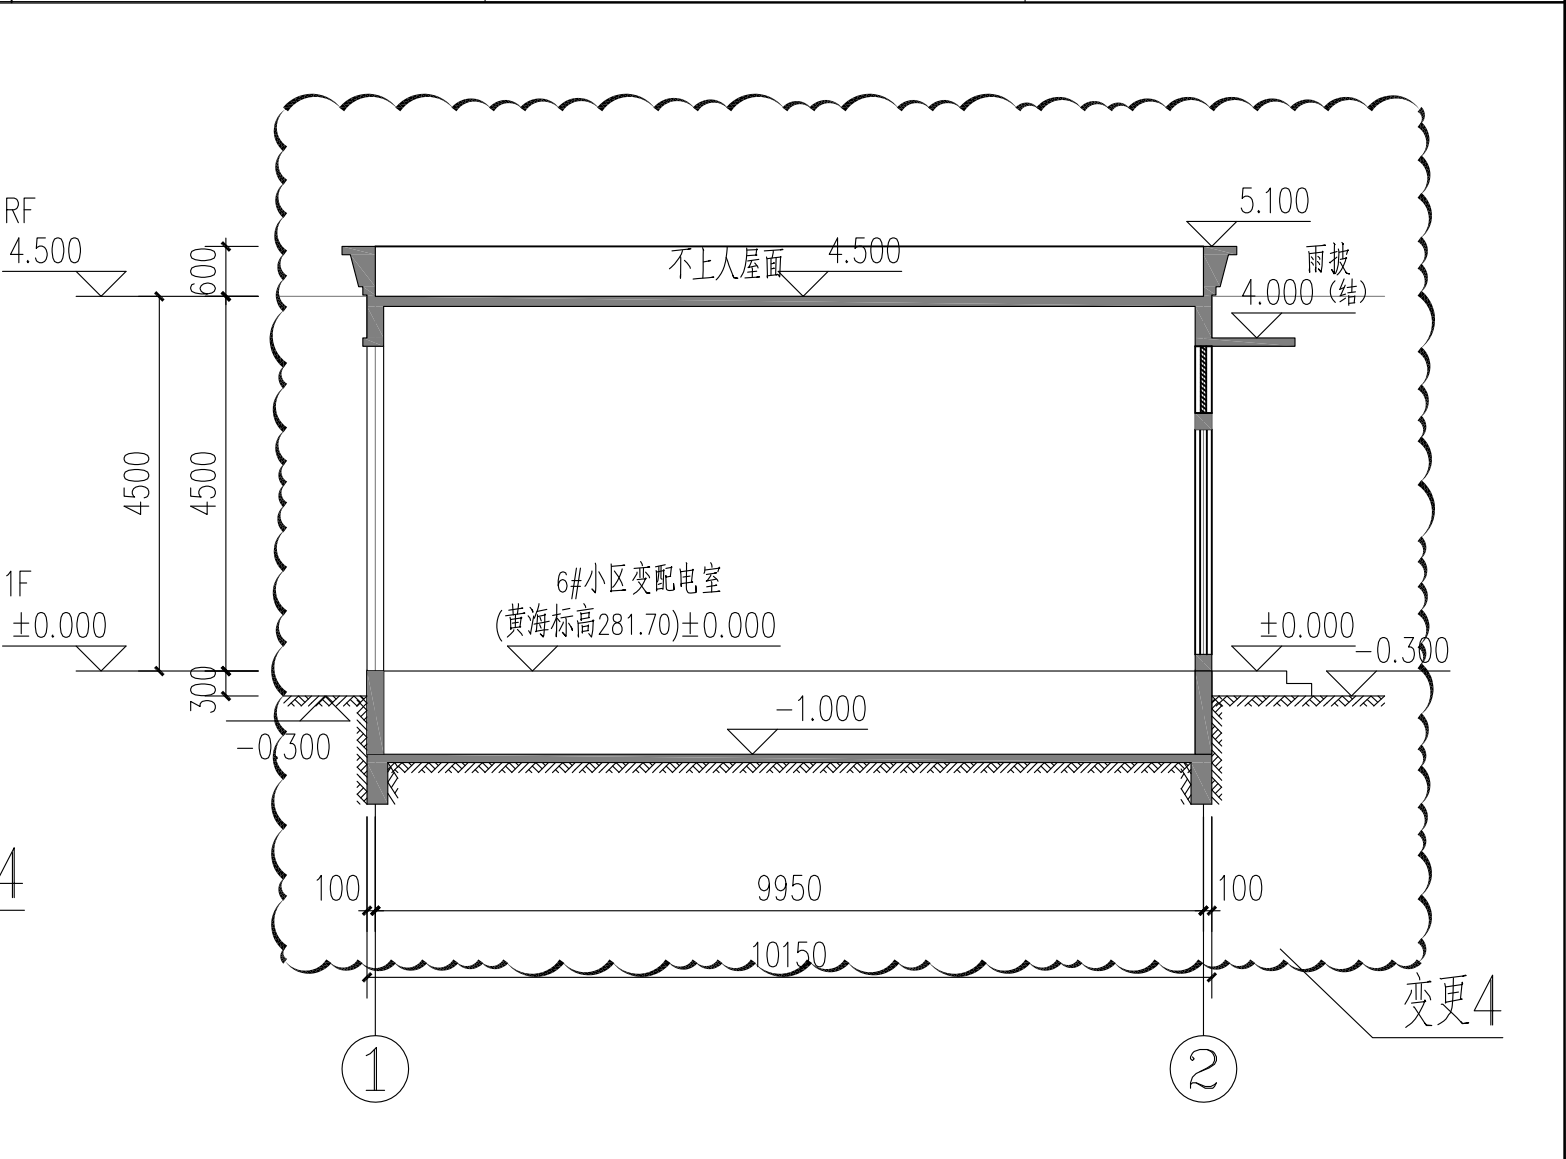

1—1剖面图
修改后

更改原因	应建设单位要求，根据供电部门电力深化要求修改				工程负责人	王明	设计	张明	校对	王明	审核	王明
					专负	建	给排水		暖通			
					会签	结	电气					

修改通知 01

共 8 页 第 8 页

图纸专用章:

注册建筑师执业章:


注册工程师执业章:



福建博宇
建筑设计有限公司


工程名称	三明恒大御府83#、85#~93#楼及6#小区配电室	工程编号	2016016	专业	建筑
子项名称	6#小区变配电室	建设单位	福建省磐石房地产开发有限公司		
主送单位		抄送单位		日期	

变更5: 因6#小区变配电室平面尺寸调整, 总平布置相应调整, 具体详修改图纸8;

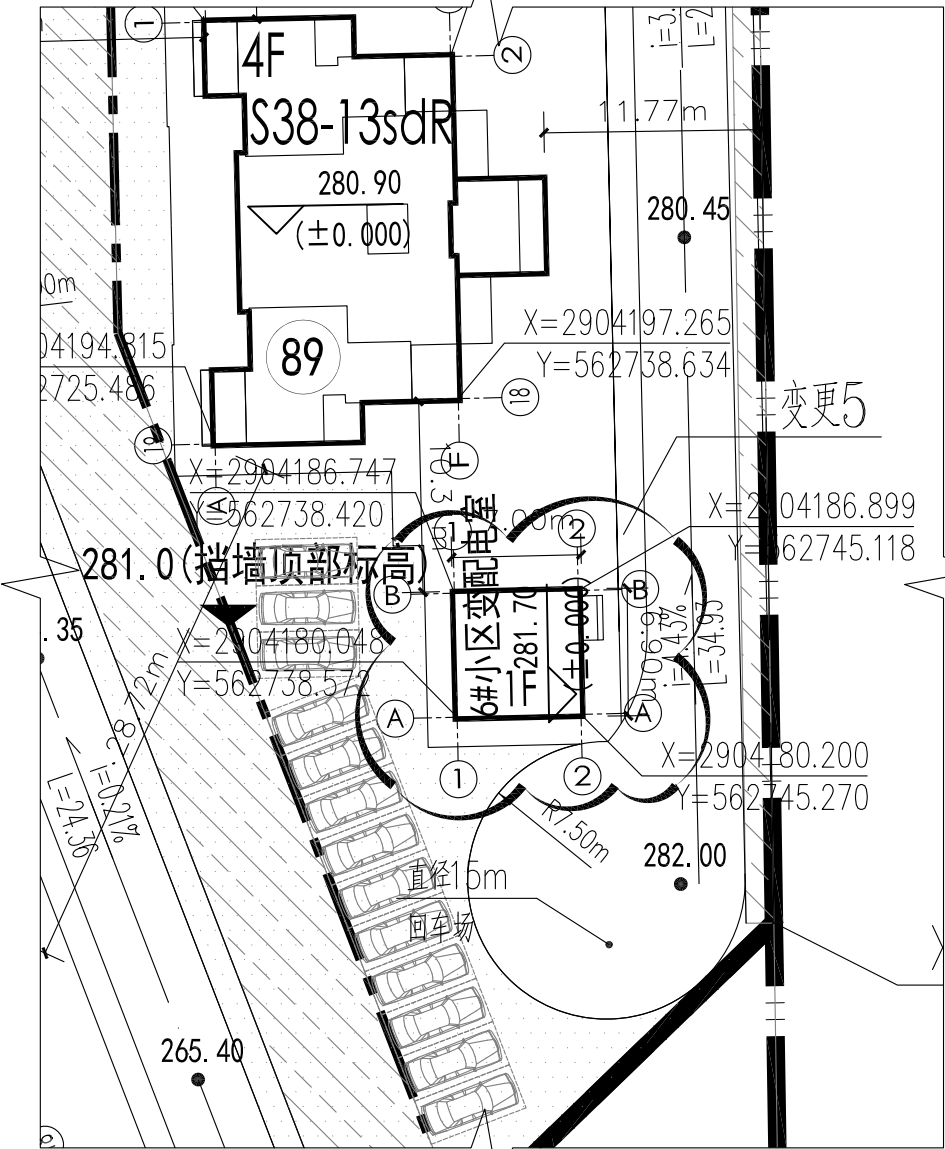

6#小区变配电室局部总平面图

修改前

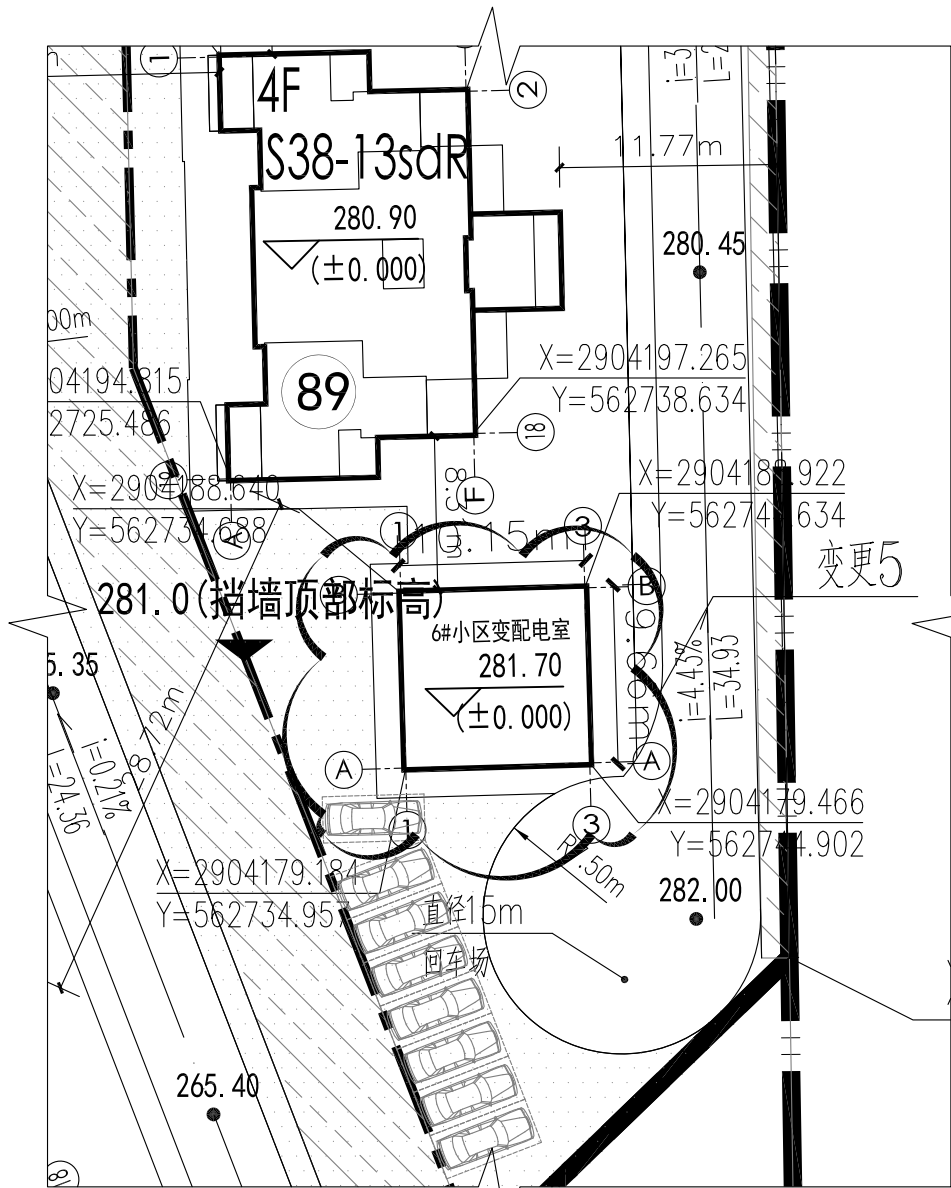

6#小区变配电室局部总平面图

修改后

更改原因 应建设单位要求, 根据供电部门电力深化要求修改

工程负责人		设计	校对	审核
专负	建 筑	给排水	暖通	
会签	结 构	电 气		