

福州精业建筑工程设计咨询有限公司

KING YEA (CHINA FUZHOU) ENGINEERING DESIGN CONSULTANTS ,LTD

地址：福州市五一北路171号新都会花园广场6F

电话：0591-83357028, 83357078, 83357058

传真：0591-87112608


设计变更通知函


建筑 专业 第 号 共 页 第 页

建设单位	福建永达房地产开发有限公司	施工单位	
工程名称	三明翡翠城36#楼	监理单位	
工程编号	1005-36	日期	2020年10月27日
更改理由	应甲方要求	文件编号	设变 字第 号

变更内容：

二层平面中,15轴~23轴交C轴~A-1轴,10轴~14轴交A轴~C轴公共用房调整,具体修改详下图:

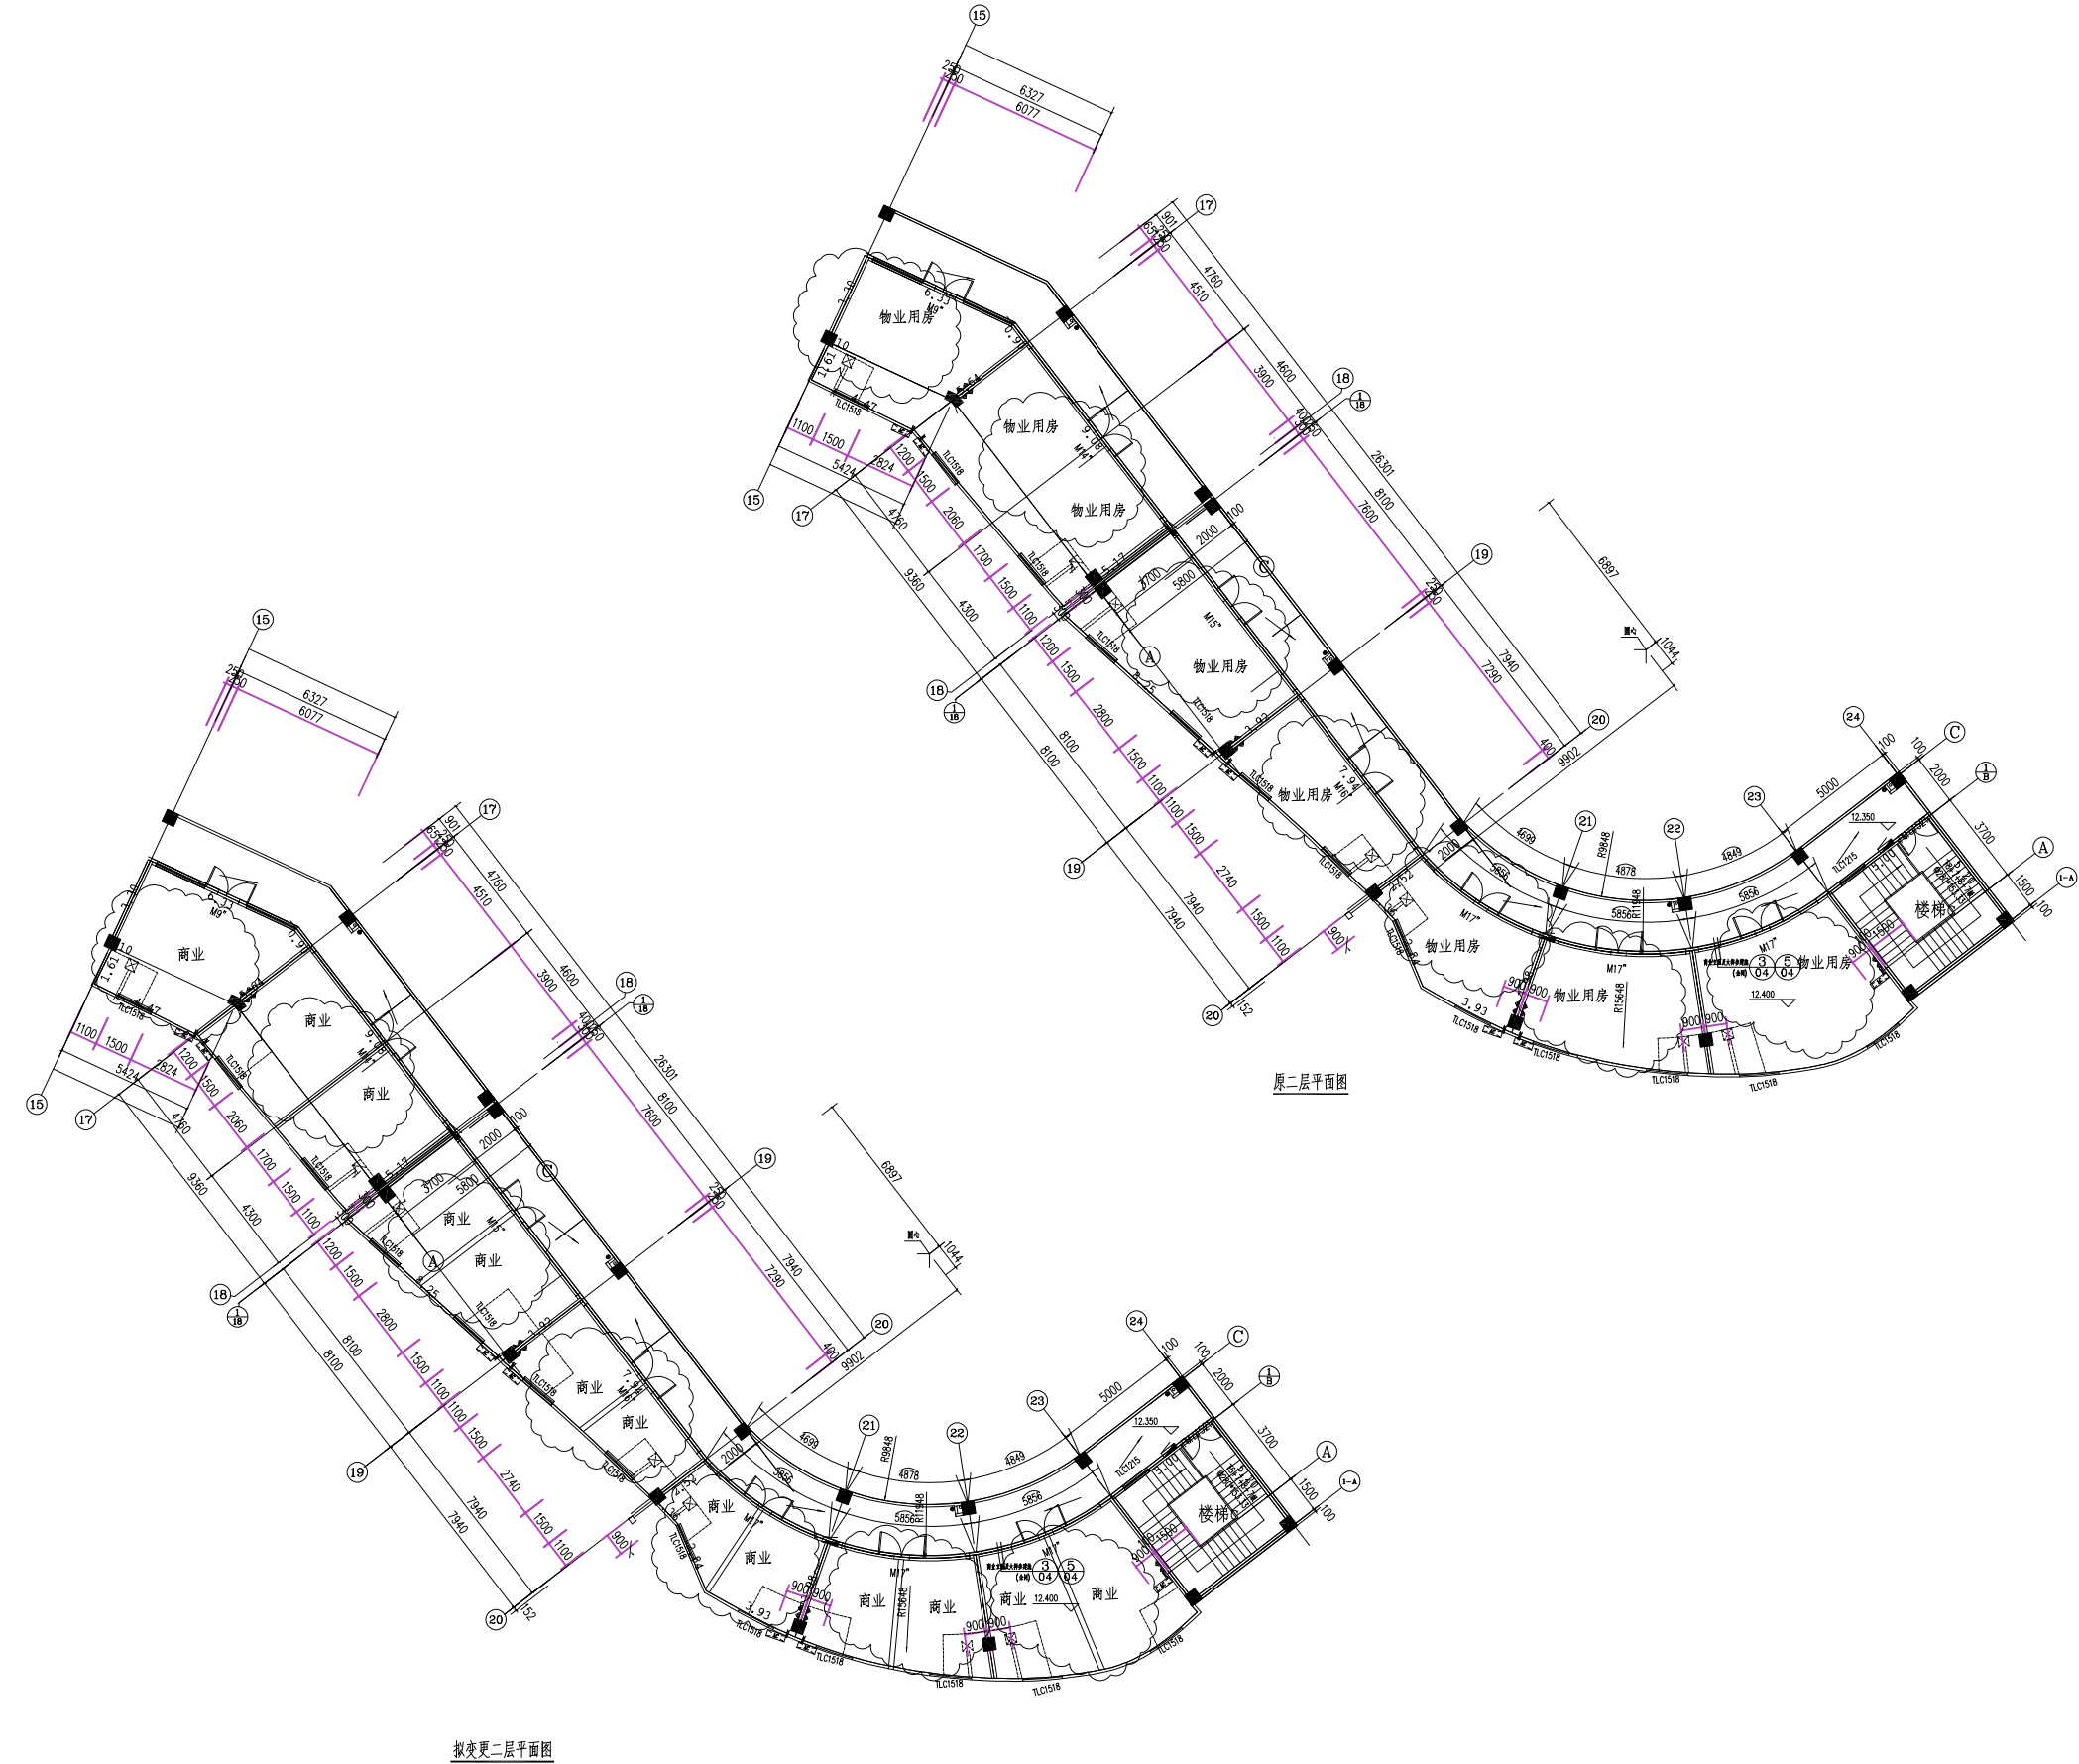

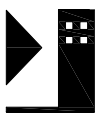

福州精业建筑工程设计咨询有限公司

KING YEA (CHINA FUZHOU) ENGINEERING DESIGN CONSULTANTS ,LTD

地址：福州市五一北路171号新都会花园广场6F

电话：0591-83357028, 83357078, 83357058

传真：0591-87112608


设计变更通知函

建筑 专业 第 号 共 页 第 页




建设单位	福建永达房地产开发有限公司	施工单位	
工程名称	三明翡翠城36#楼	监理单位	
工程编号	1005-36	日期	2020年10月27日
更改理由	应甲方要求	文件编号	设变 字第 号


变更内容：

二层平面中,10轴~14轴交A轴~C轴公共用房调整,具体修改详下图:

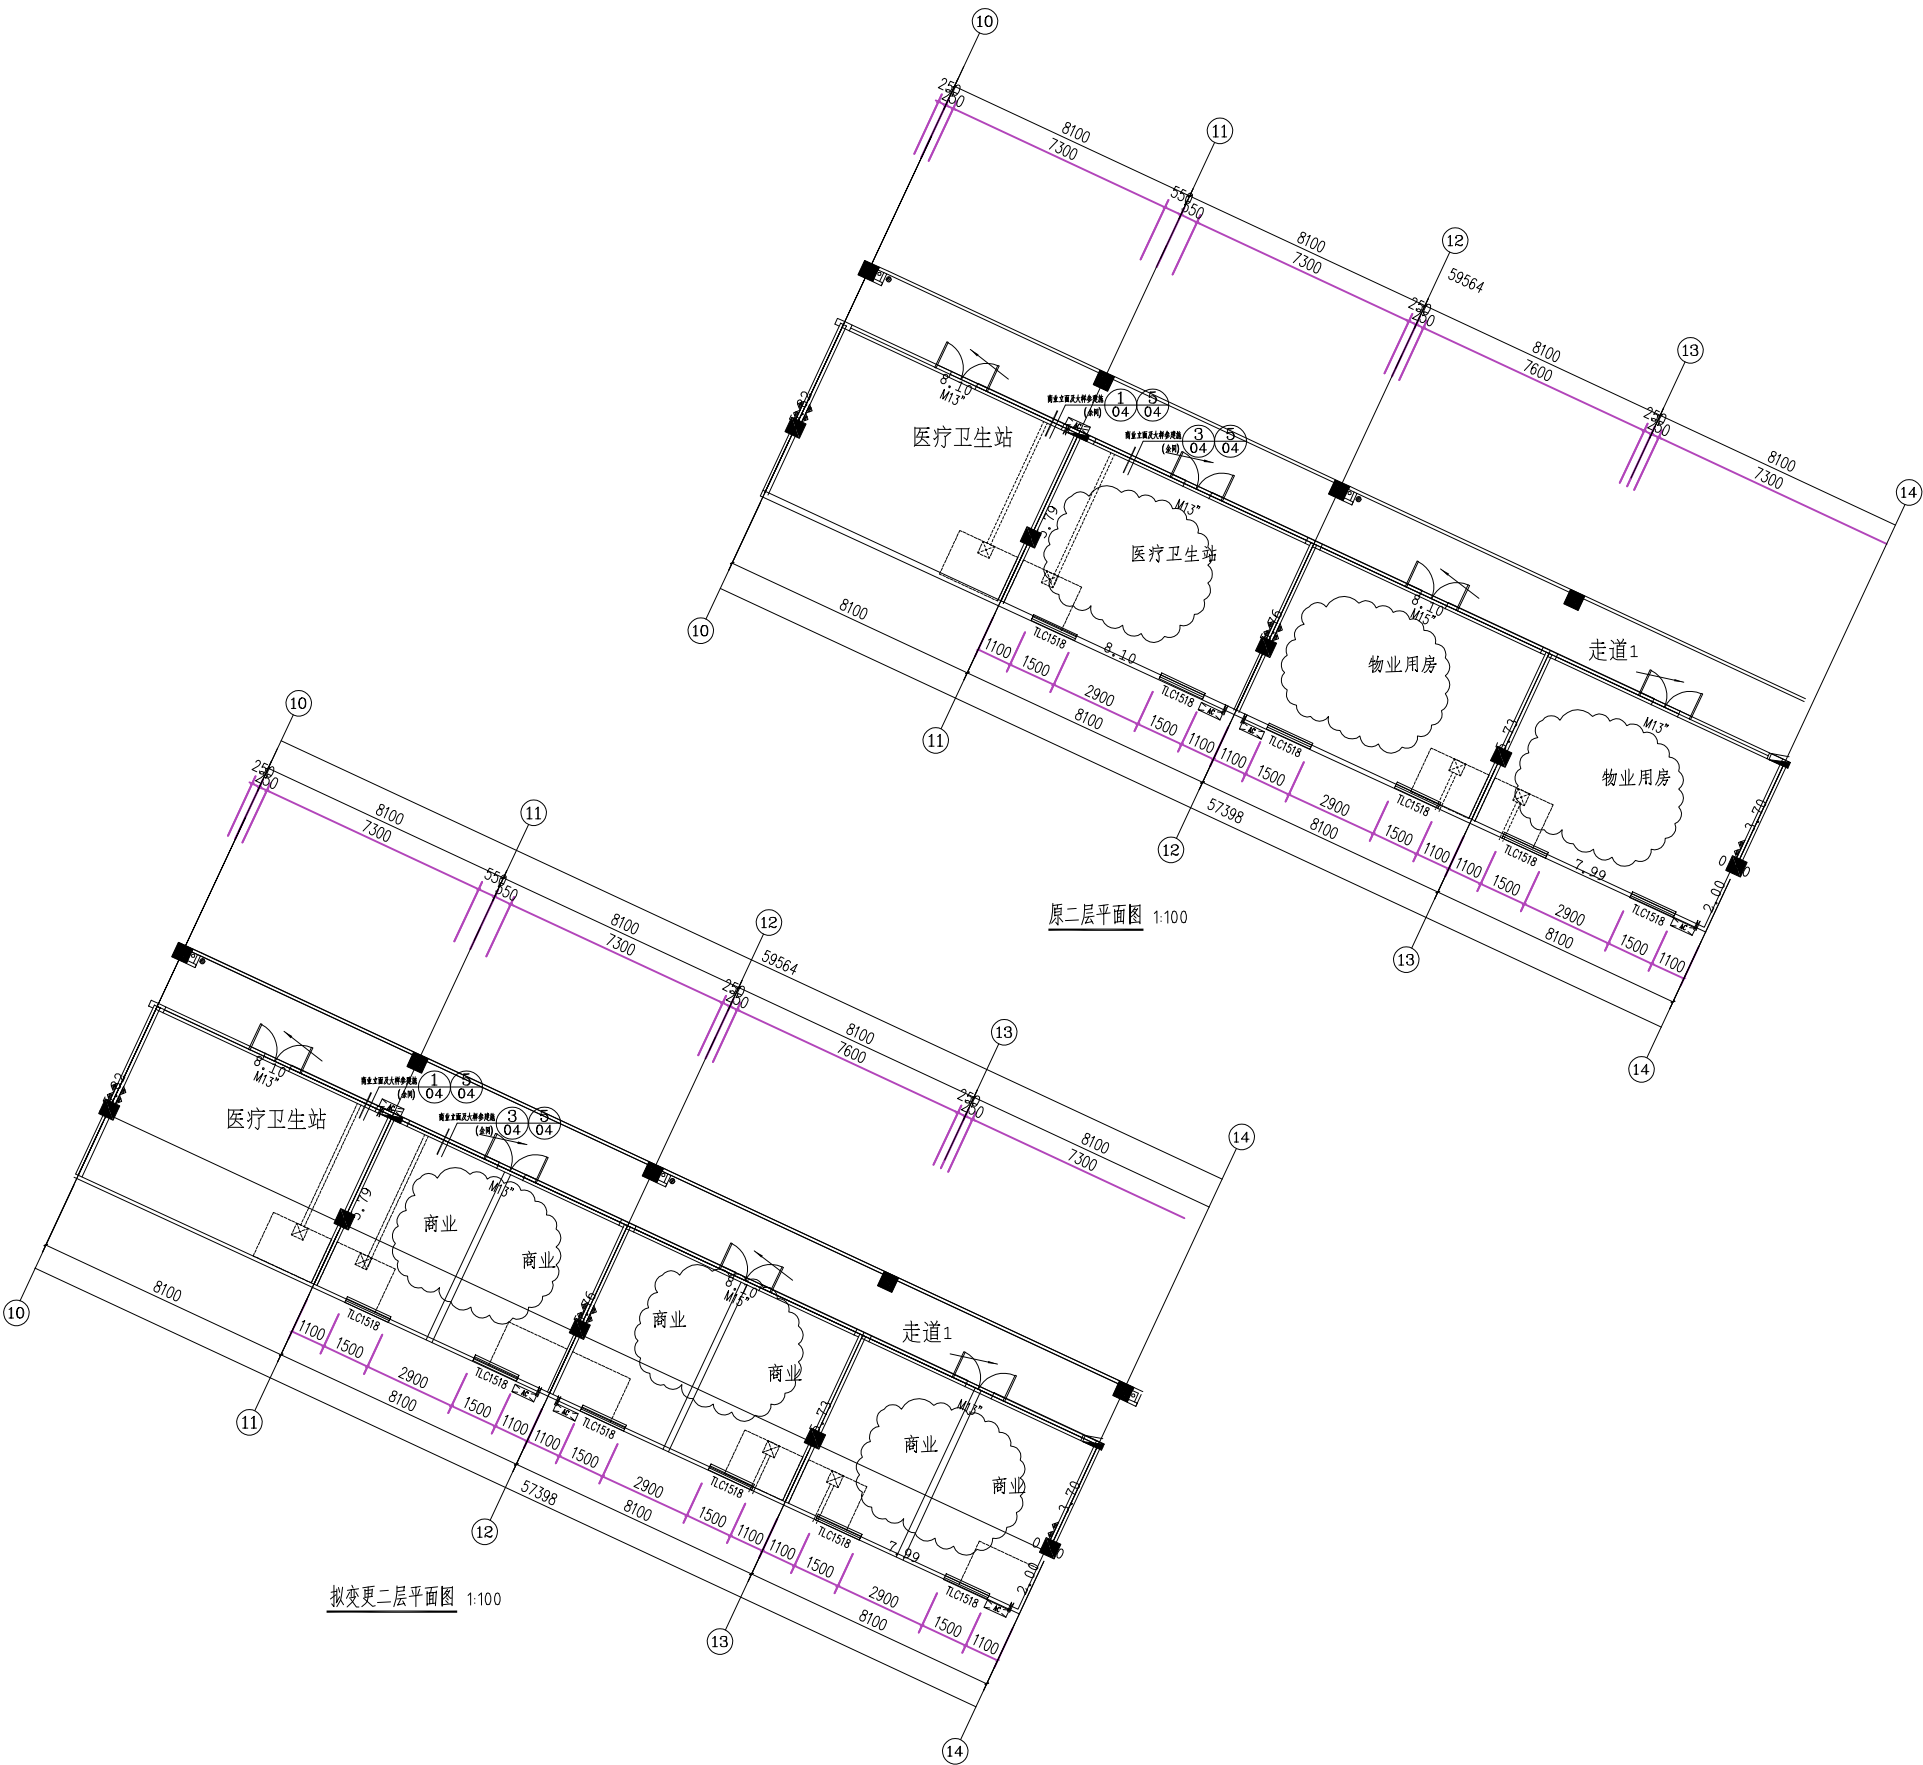

原设计人		校核人		审核人	
变更人		项目负责人		相关专业会签	

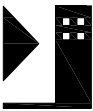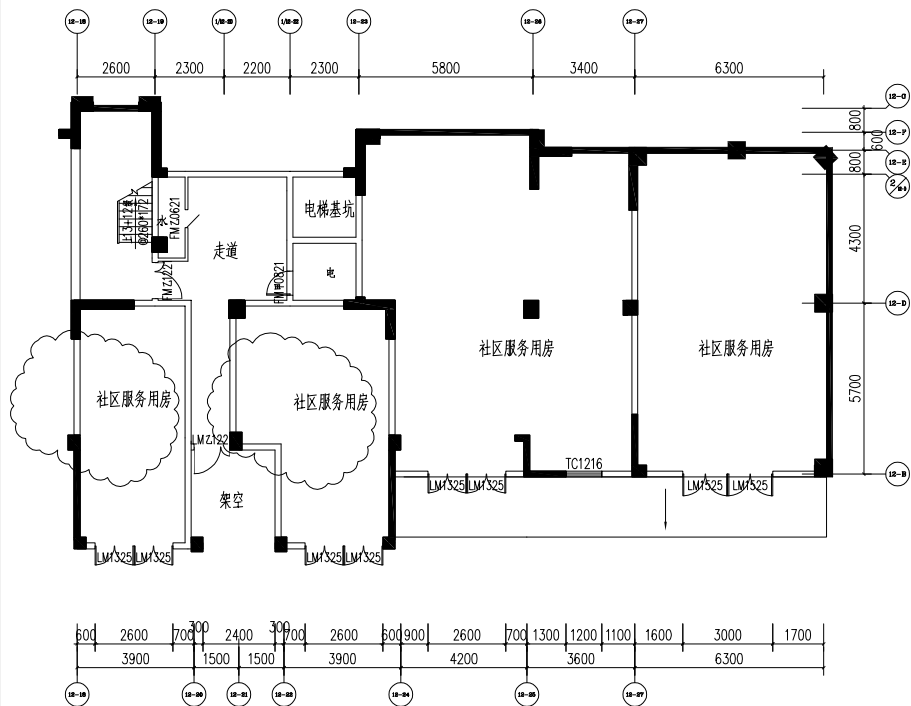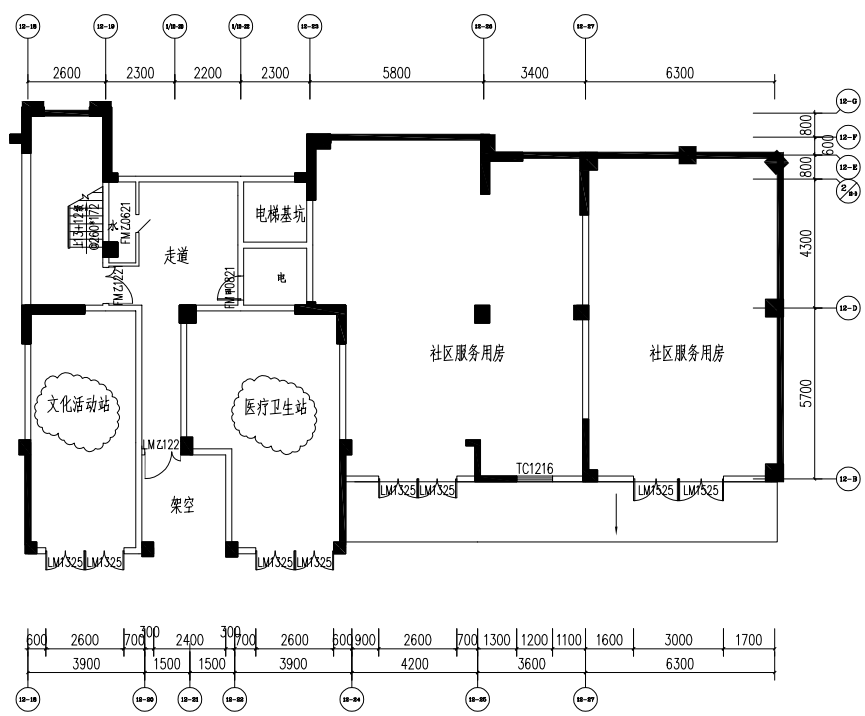 福州精业建筑工程设计咨询有限公司 KING YEA (CHINA FUZHOU) ENGINEERING DESIGN CONSULTANTS ,LTD 地址：福州市五一北路171号新都会花园广场6F 电话：0591-83357028, 83357078, 83357058 传真:0591-87112608 设计变更通知函 建筑专业第__号 共__页 第__页					
建设单位	福建永达房地产开发有限公司		施工单位		
工程名称	三明翡翠城11#-12#楼负二层		监理单位		
工程编号	1005-		日期	2020年10月27日	
更改理由	应甲方要求		文件编号	设变字第__号	
变更内容： 11-12#楼负二层公共用房调整,具体修改详下图:   原11--12#楼地下室负二层平面图 拟变更11--12#楼地下室负二层平面图					
原设计人		校核人		审核人	
变更人		项目负责人		相关专业会签	

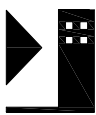

福州精业建筑工程设计咨询有限公司

KING YEA (CHINA FUZHOU) ENGINEERING DESIGN CONSULTANTS ,LTD

地址：福州市五一北路171号新都会花园广场6F

电话：0591-83357028, 83357078, 83357058

传真：0591-87112608


设计变更通知函

建筑 专业 第 号 共 页 第 页


建设单位	福建永达房地产开发有限公司	施工单位	
工程名称	三明翡翠城11-12#楼负二层	监理单位	
工程编号	1005-	日期	2020年10月27日
更改理由	完善设计	文件编号	设变 字第 号

变更内容：

11-12#楼负二层公共用房调整,具体修改详下图:

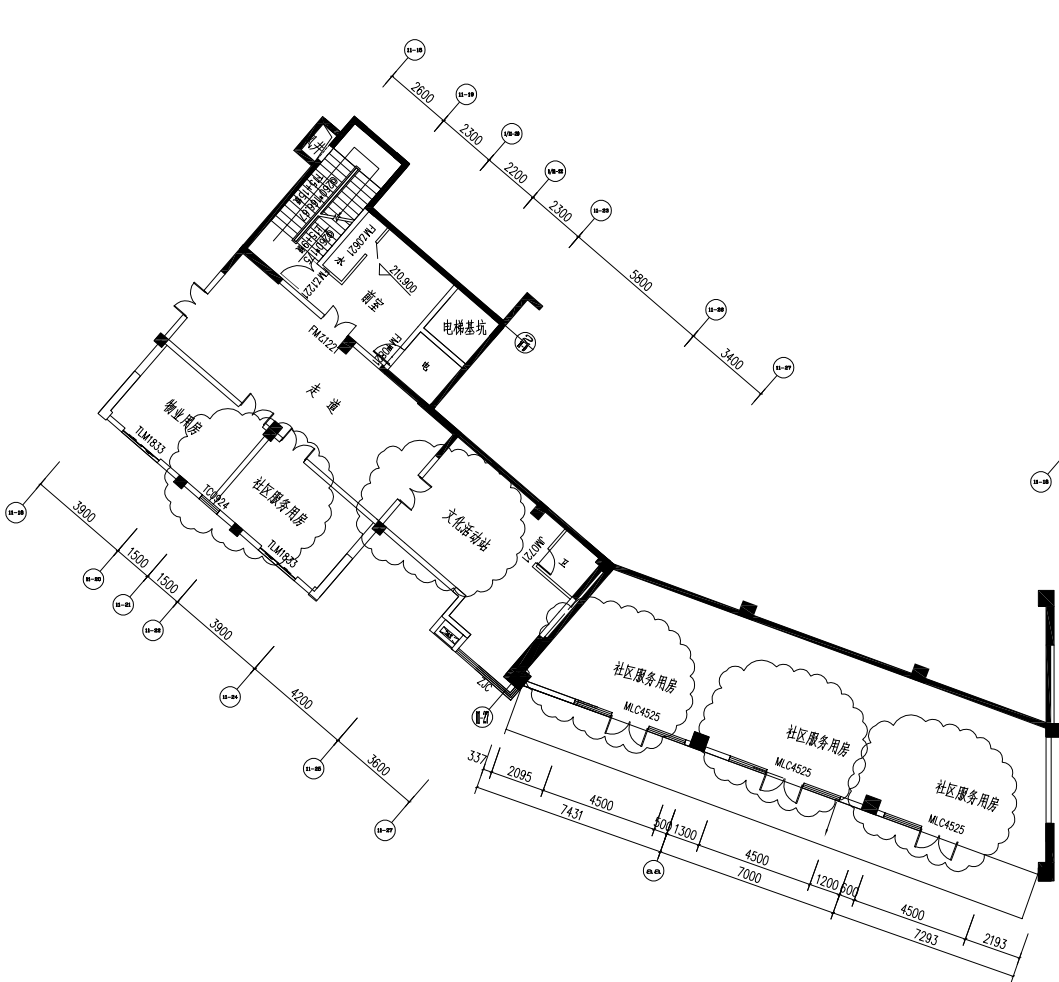


原11--12#楼地下室负二层平面图

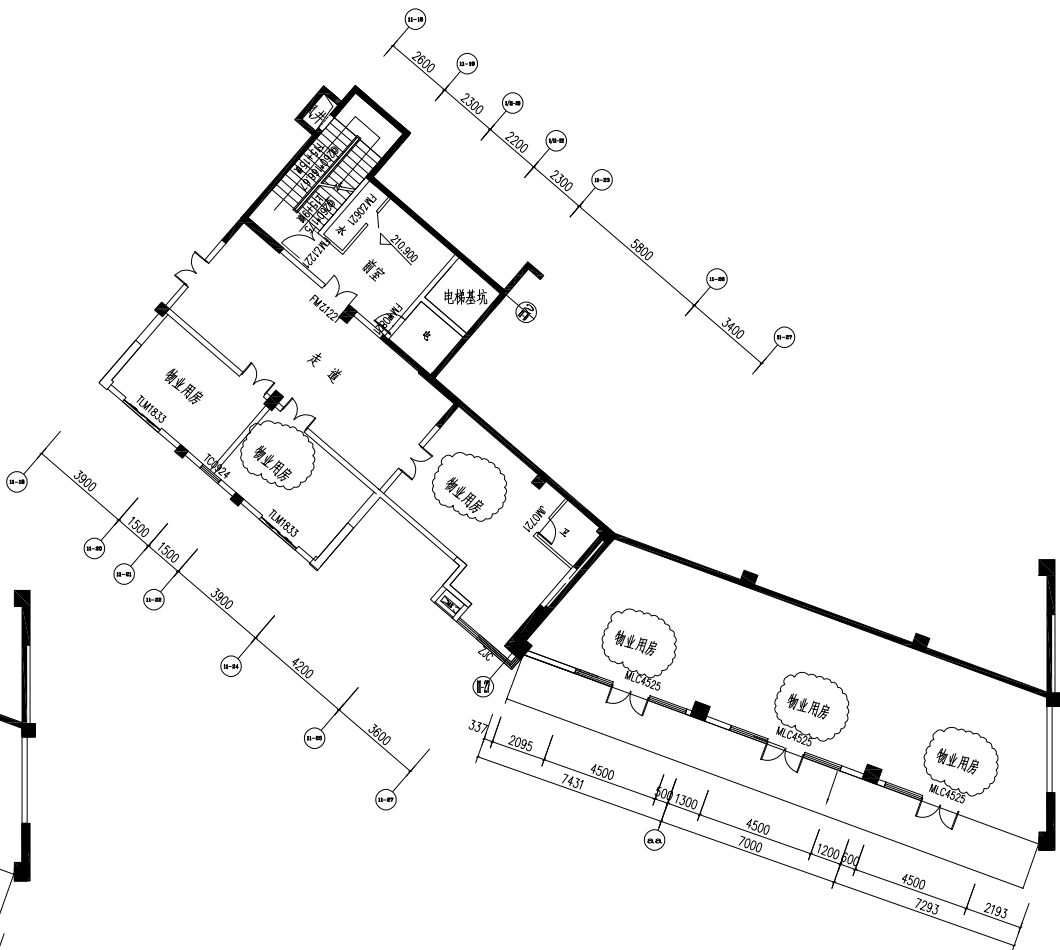

拟变更11--12#楼地下室负二层平面图

原设计人		校核人		审核人	
变更人		项目负责人		相关专业会签	

原设计人		校 核 人		审 核 人	
变 更 人		项目负责人		相关专业会签	

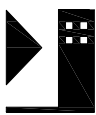

福州精业建筑工程设计咨询有限公司

KING YEA (CHINA FUZHOU) ENGINEERING DESIGN CONSULTANTS ,LTD

地址：福州市五一北路171号新都会花园广场6F

电话：0591-83357028, 83357078, 83357058

传真：0591-87112608


设计变更通知函

建筑专业第 号 共 1 页 第 页


建设单位	福建永达房地产开发有限公司	施工单位	
工程名称	三明翡翠城11#楼负三层	监理单位	
工程编号	1005-	日期	2020年10月27日
更改理由	应甲方要求	文件编号	设变字第 号

变更内容：

11#楼负三层公共用房调整,具体修改详下图:

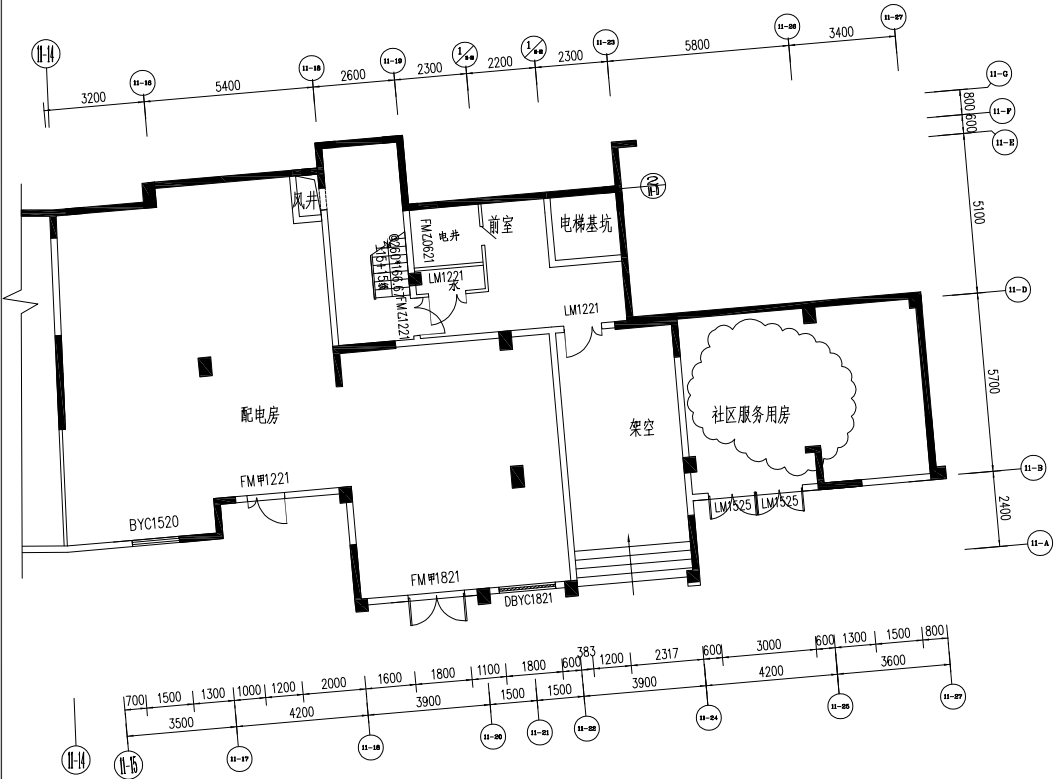


原11#楼地下室负三层平面图

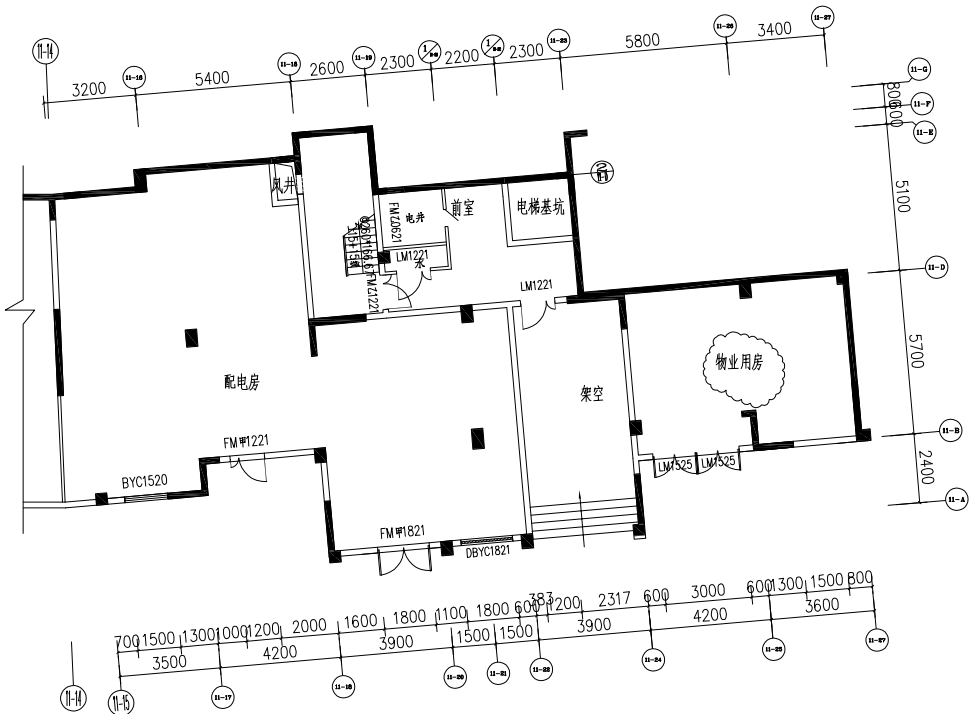

拟变更11#楼地下室负三层平面图

原设计人		校核人		审核人	
变更人		项目负责人		相关专业会签	

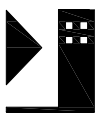

福州精业建筑工程设计咨询有限公司

KING YEA (CHINA FUZHOU) ENGINEERING DESIGN CONSULTANTS ,LTD

地址：福州市五一北路171号新都会花园广场6F

电话：0591-83357028, 83357078, 83357058

传真：0591-87112608


设计变更通知函

建筑 专业 第 号 共 页 第 页

建设单位	福建永达房地产开发有限公司	施工单位	
工程名称	三明翡翠城35#楼	监理单位	
工程编号	1005-35	日期	2020年10月27日
更改理由	应甲方要求	文件编号	设变 字第 号

变更内容：

35#楼一层公共用房调整,具体修改详下图:

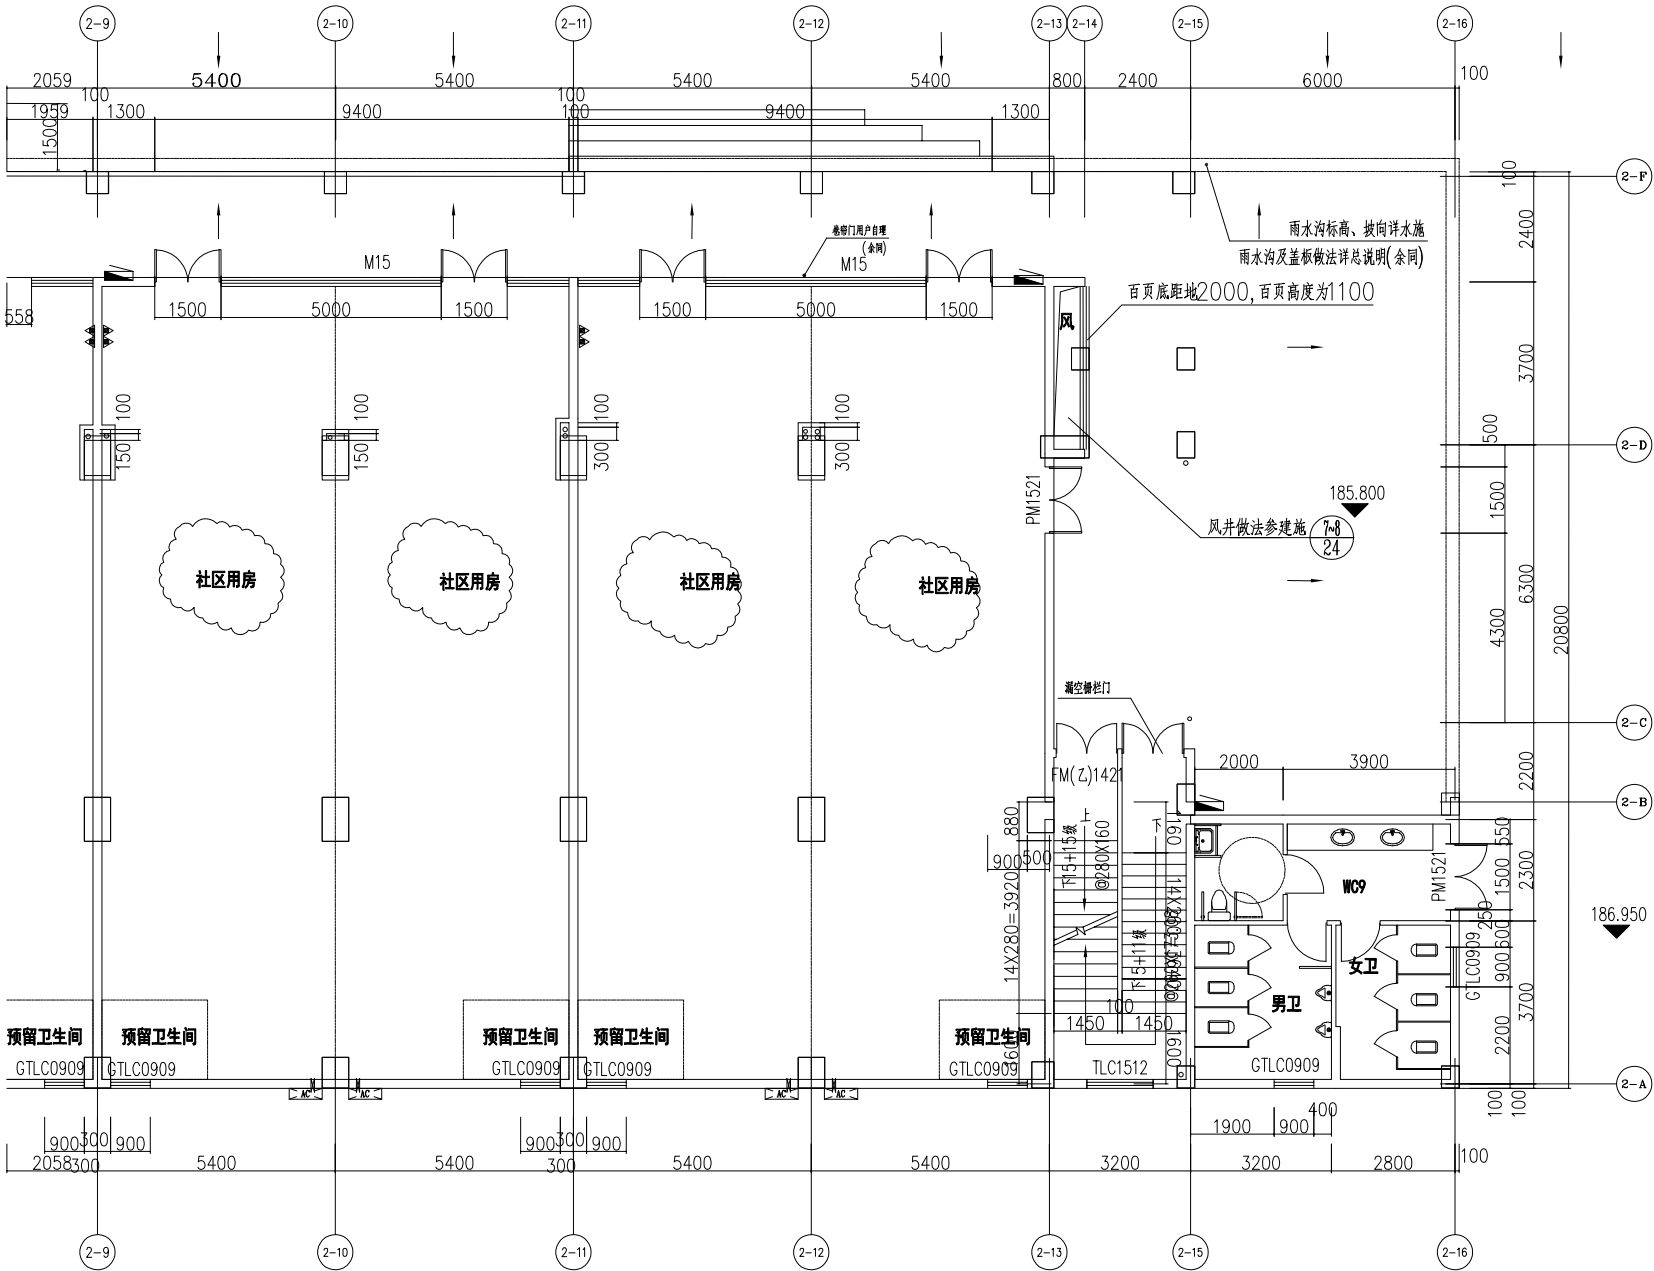

拟变更一层平面图 1:100

原设计人		校核人		审核人	
变更人		项目负责人		相关专业会签	

