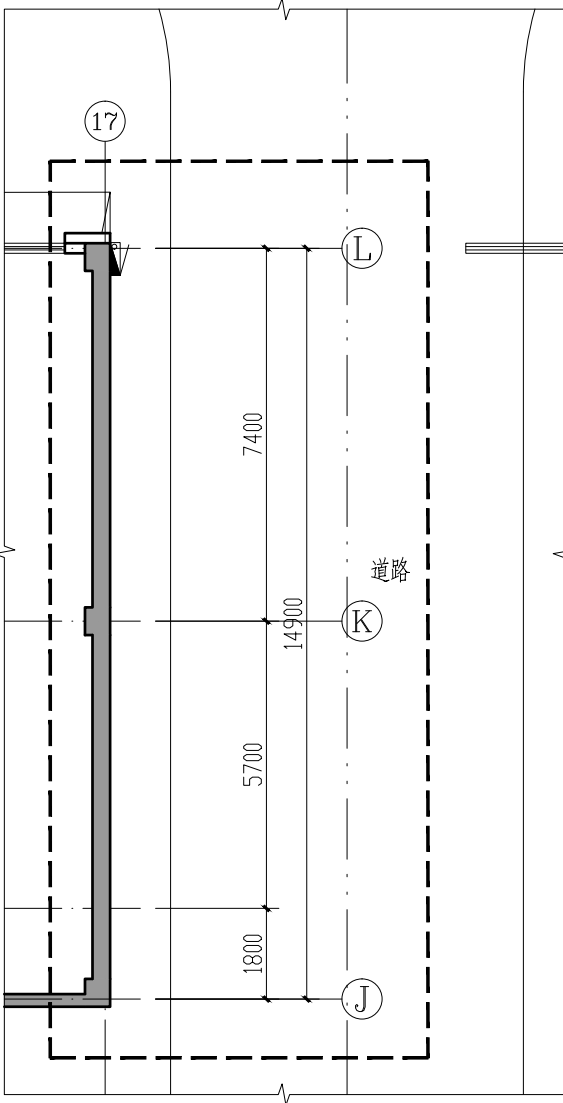
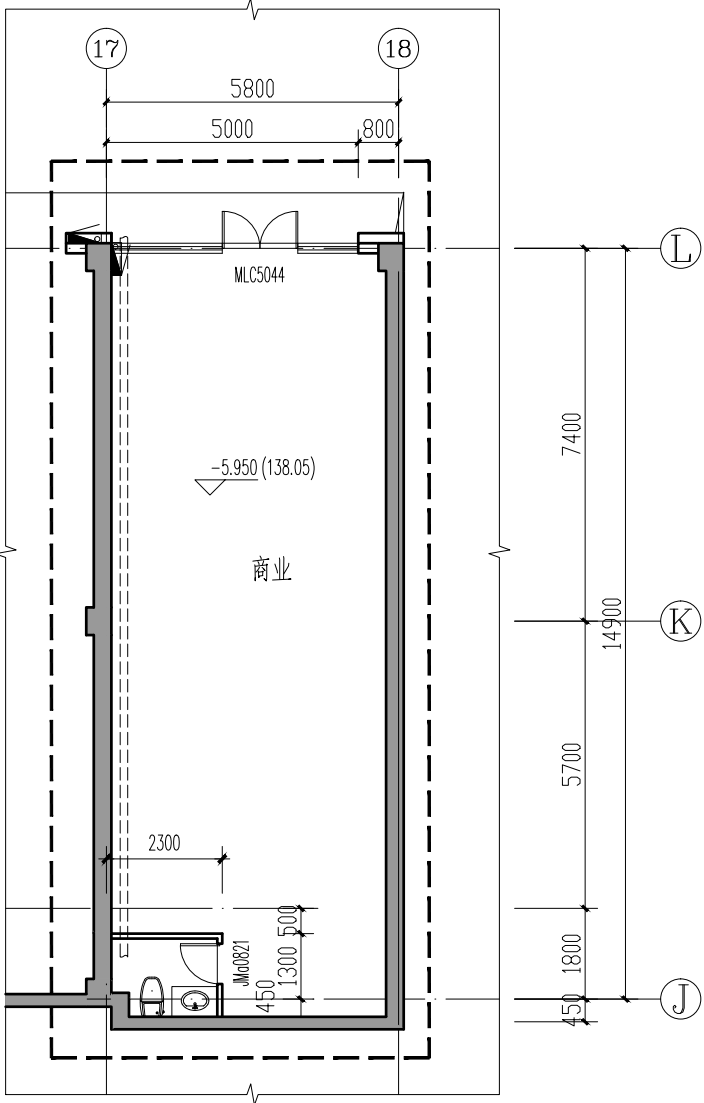



福建省闽地建筑设计院设计修改通知单

建设单位	三明市城市建设投资集团有限公司						
工程名称	三明市梅列区徐碧学校建设项目地下室二						
工程编号		专业	建筑	修改号	J-01	修改日期	2021.06
更改理由	1、原设计图纸错、漏、碰、缺的更正。 2、原构造设计的改进或完善。 3、其它工种设计人员要求配合更改。 4、地质条件与原资料有出入造成的修改。 5、建设单位要求更改。 6、施工单位要求更改。 7、货源供应情况的变化。 8、施工条件变化。 9、审查意见。 10、消防（人防）审查意见。						
	1、在⑰交⑪~⑬轴后增设商业开间，面积增加90.48平方米,修改如下：  地下室局部平面图（变更前）  地下室局部平面图（变更后）						
工程负责人		专业负责人		设计		审核	


注: 更改理由中打(✓)为所选理由,若为其它理由,应另外填写。

工程名称	三明市梅列区徐碧学校建设项目
建设单位	三明市城市建设投资集团有限公司
设计单位	福建省闽地建筑设计院
项目负责人	郑金凤
专业负责人	郑金凤
审核人	郑健生
校对	张天清
设计	张天清
制图	张天清

1. ④~⑩轴交Q轴墙体向下位移50mm，商业面积增加0.905平方米，修改如下：

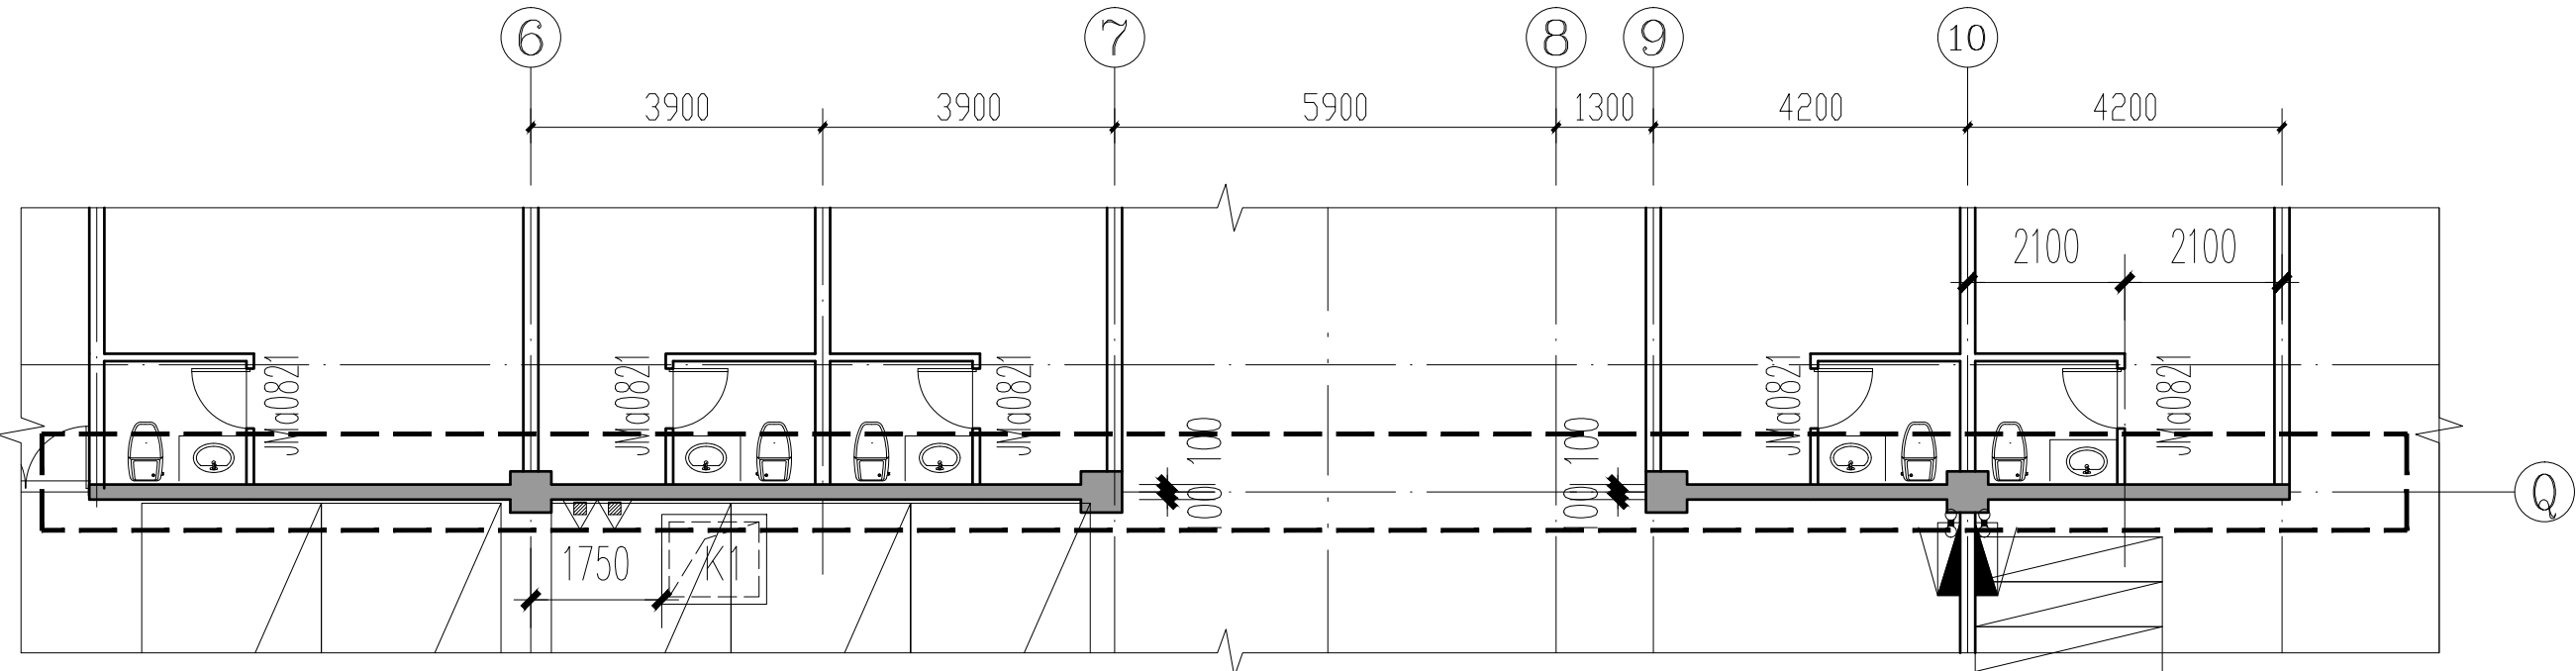


地下室局部平面图一（变更前）
虚线为修改区域

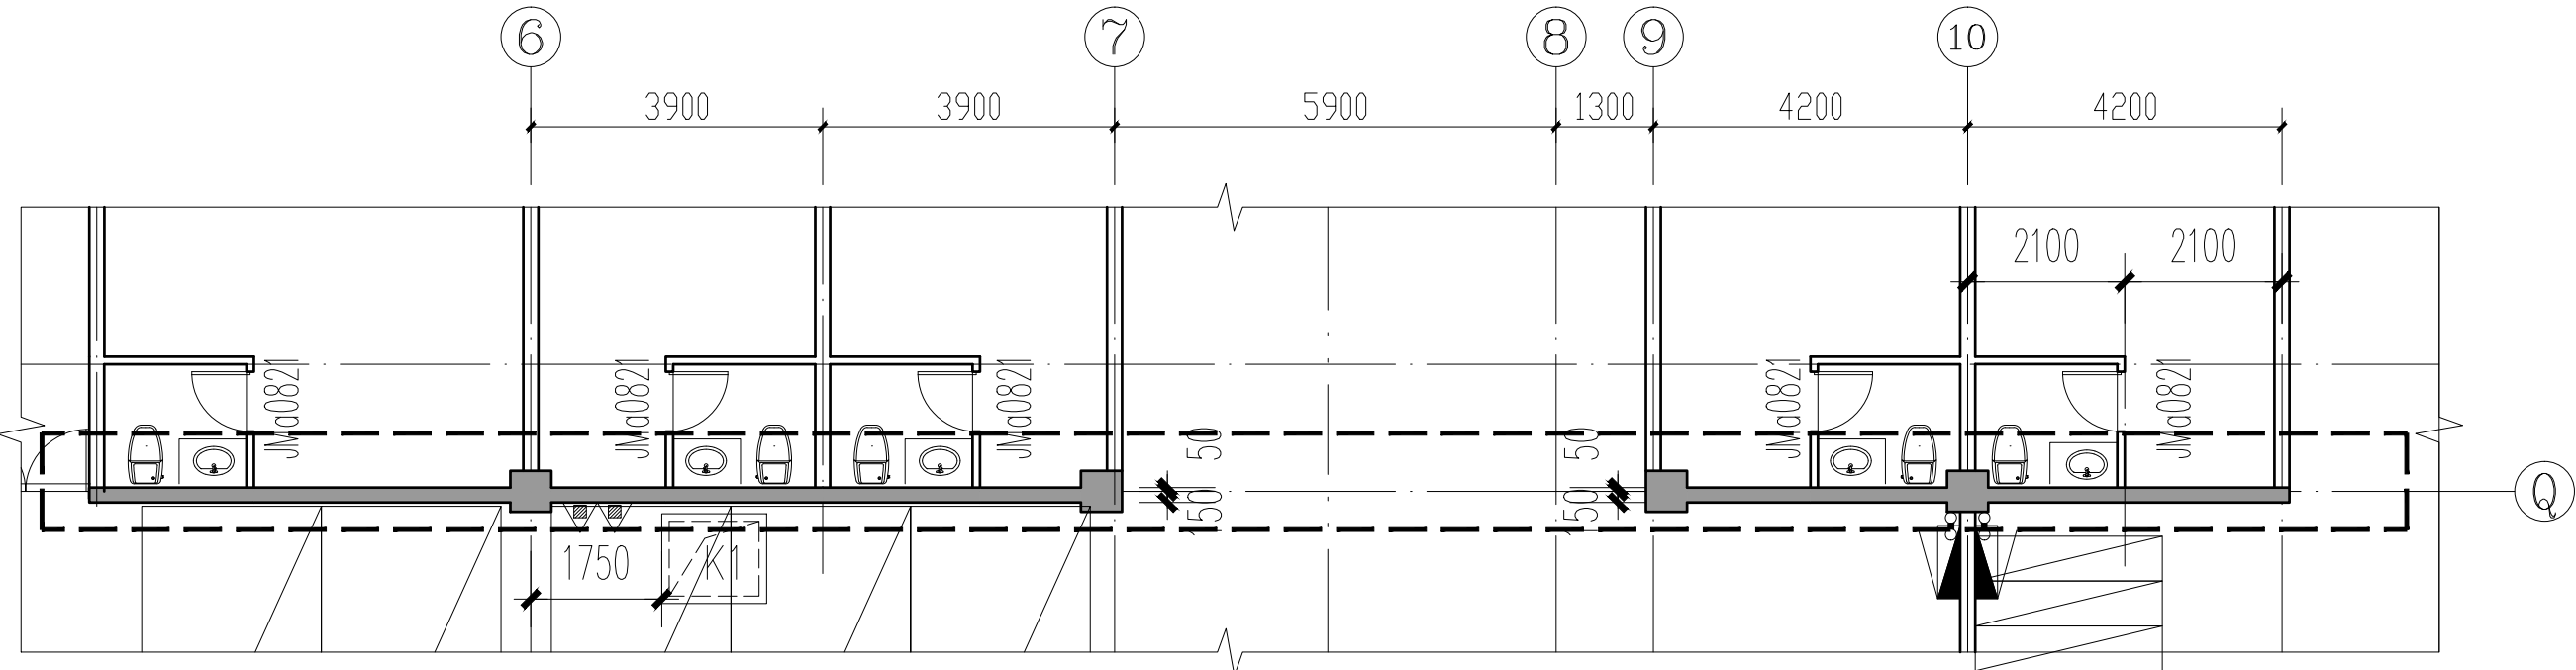


地下室局部平面图一（变更后）
虚线为修改区域

2. 栏杆向左侧位移100mm，导致面积增加2.950平方米，修改如下：

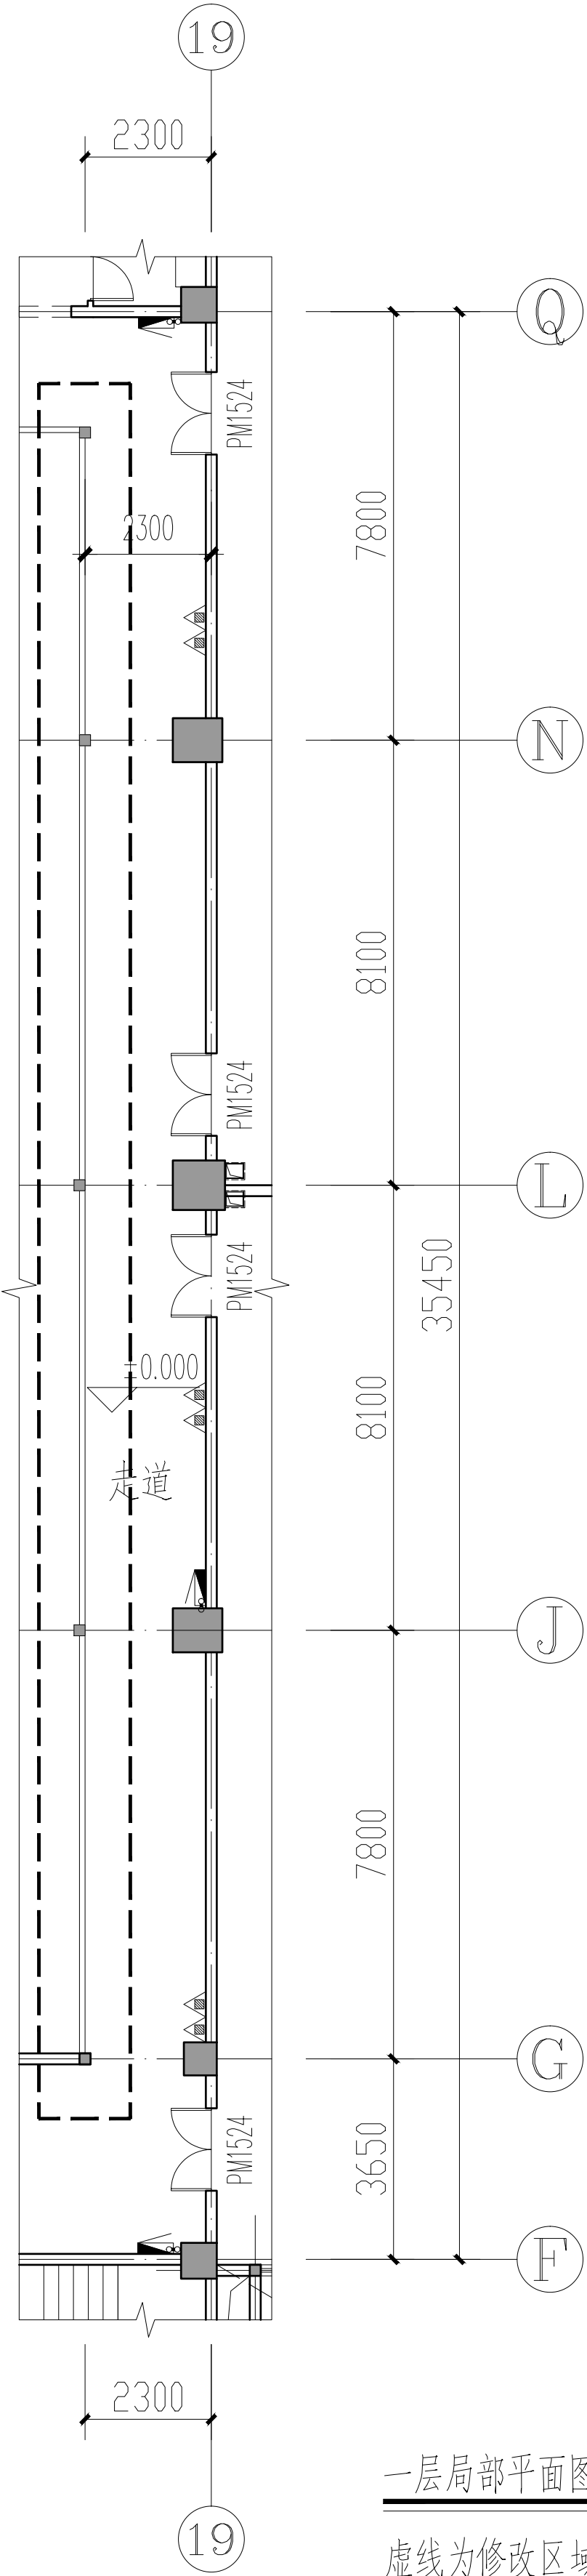


一层局部平面图一（变更前）
虚线为修改区域

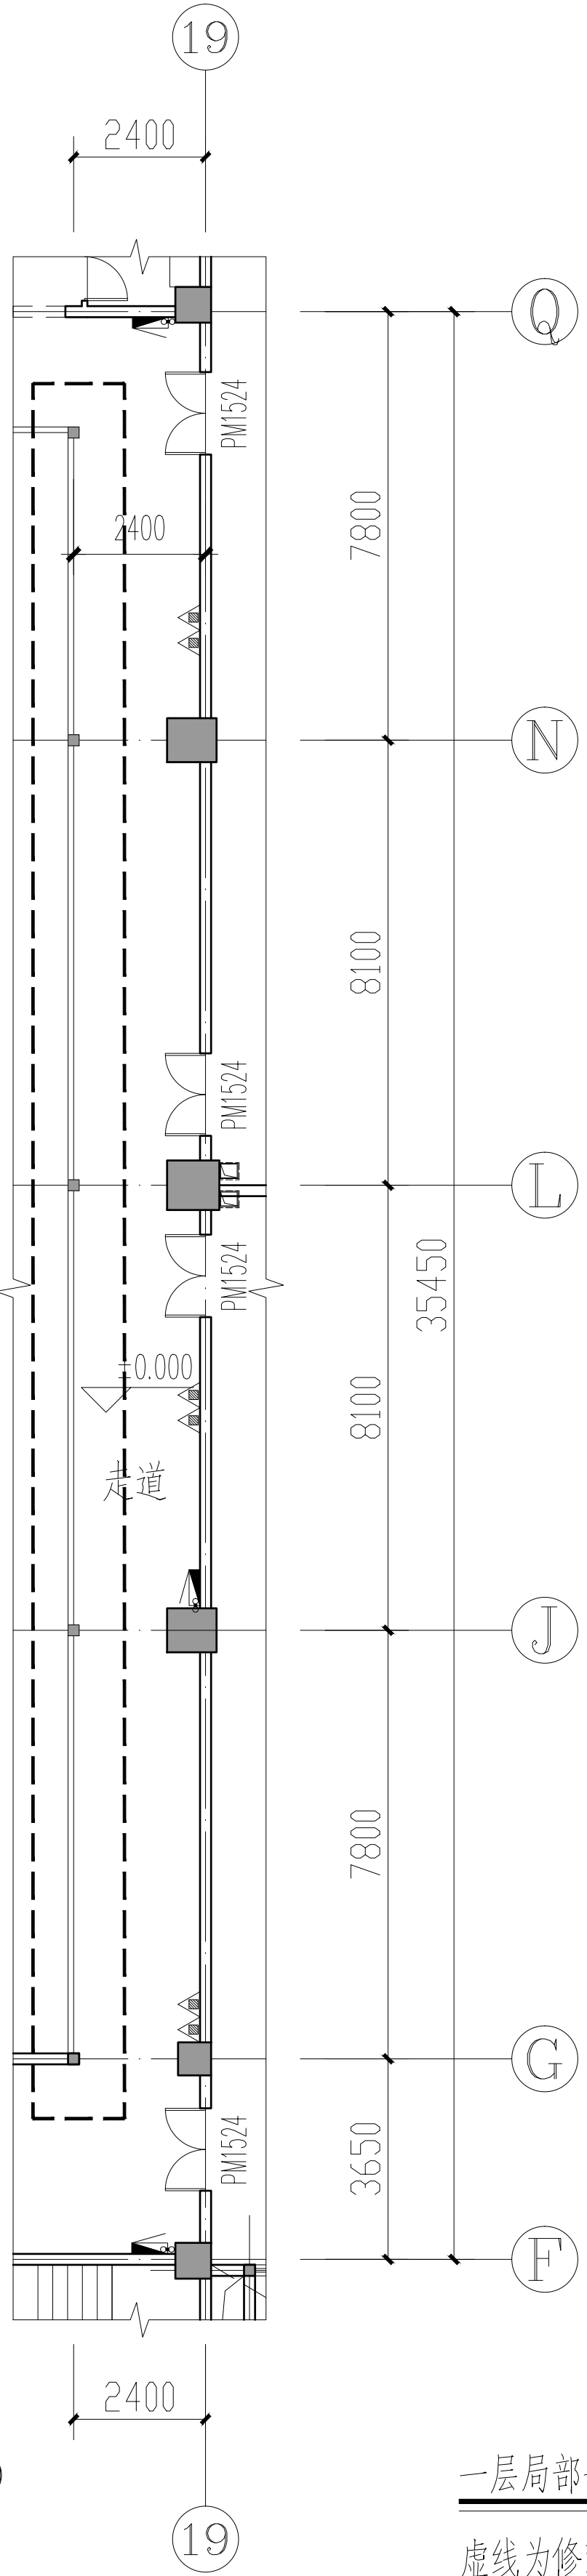


一层局部平面图一（变更后）
虚线为修改区域

3. ⑪~⑮轴交Q轴墙体向下位移100mm，商业面积增加2.80平方米，修改如下：

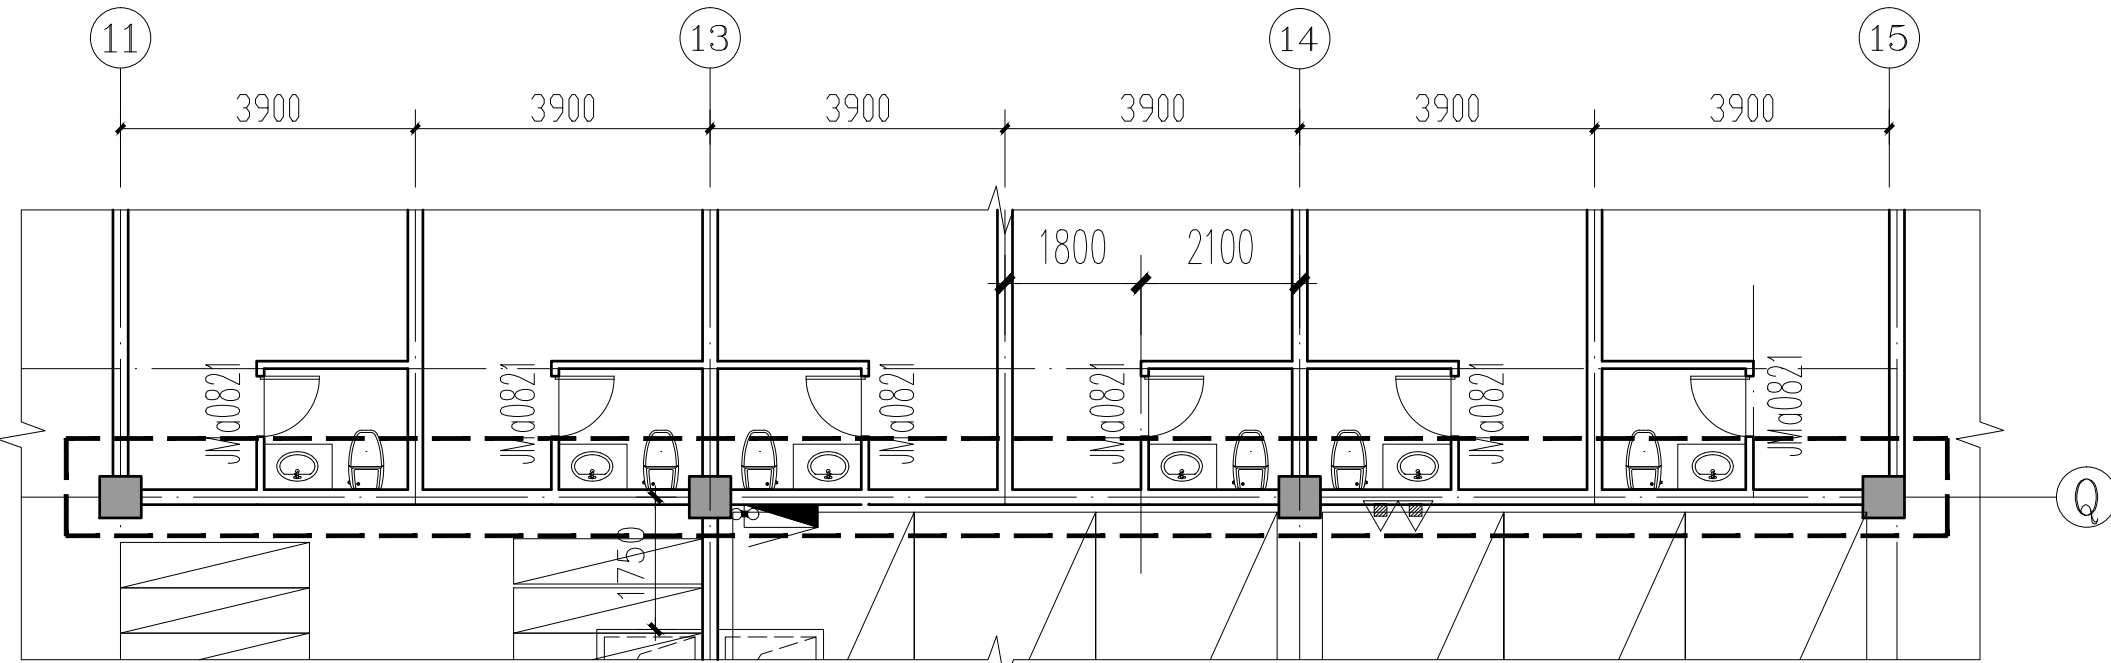


地下室局部平面图二（变更前）
虚线为修改区域

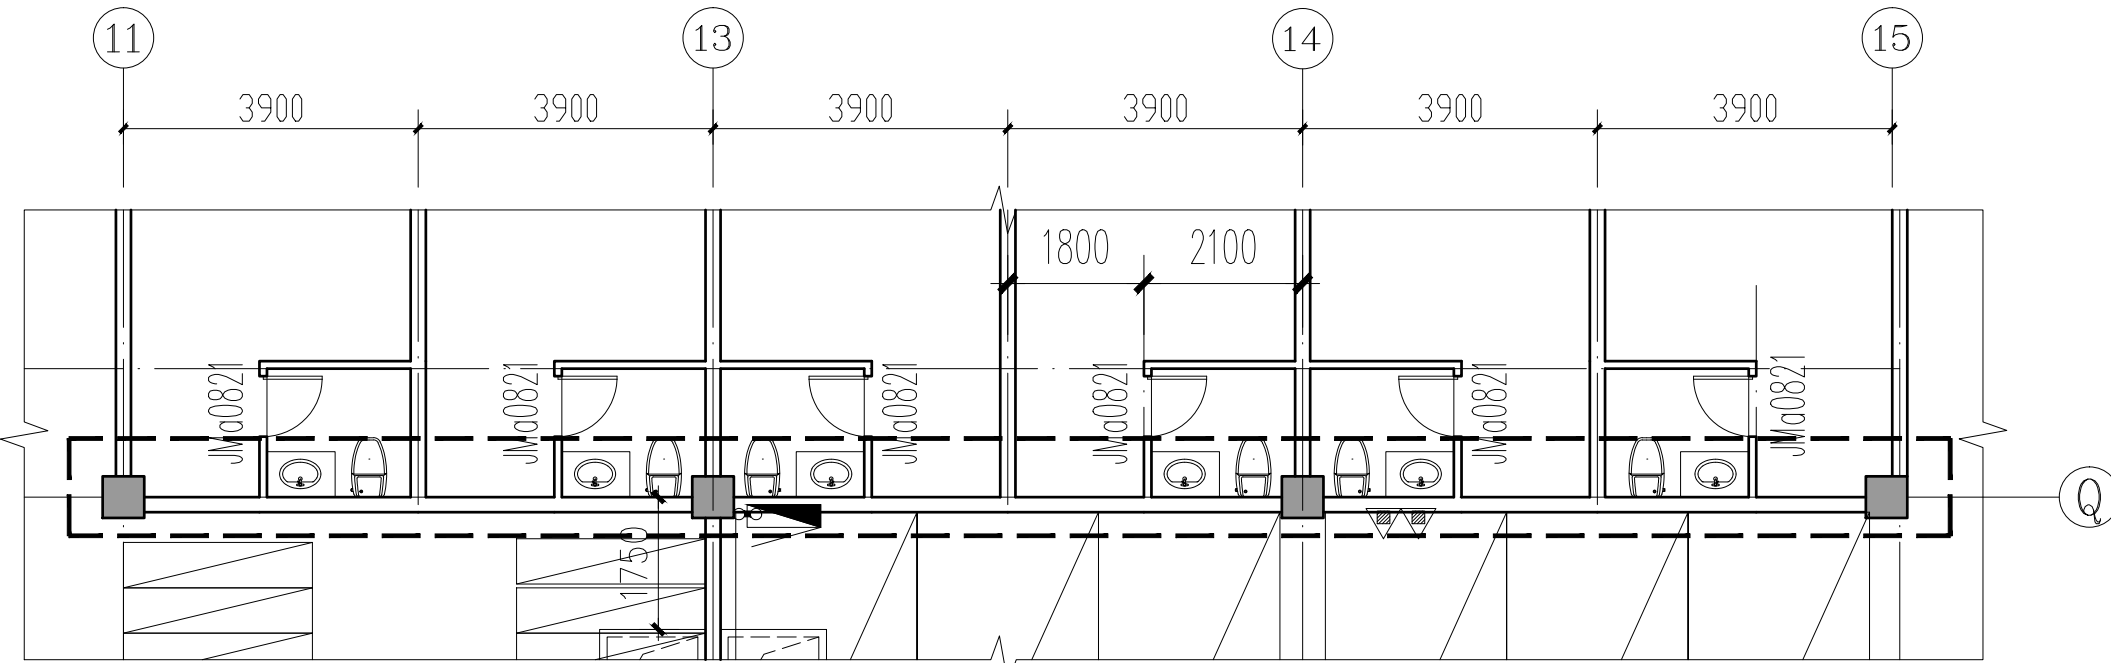


地下室局部平面图二（变更后）

4. 门卫值班室整体修改，修改如下：

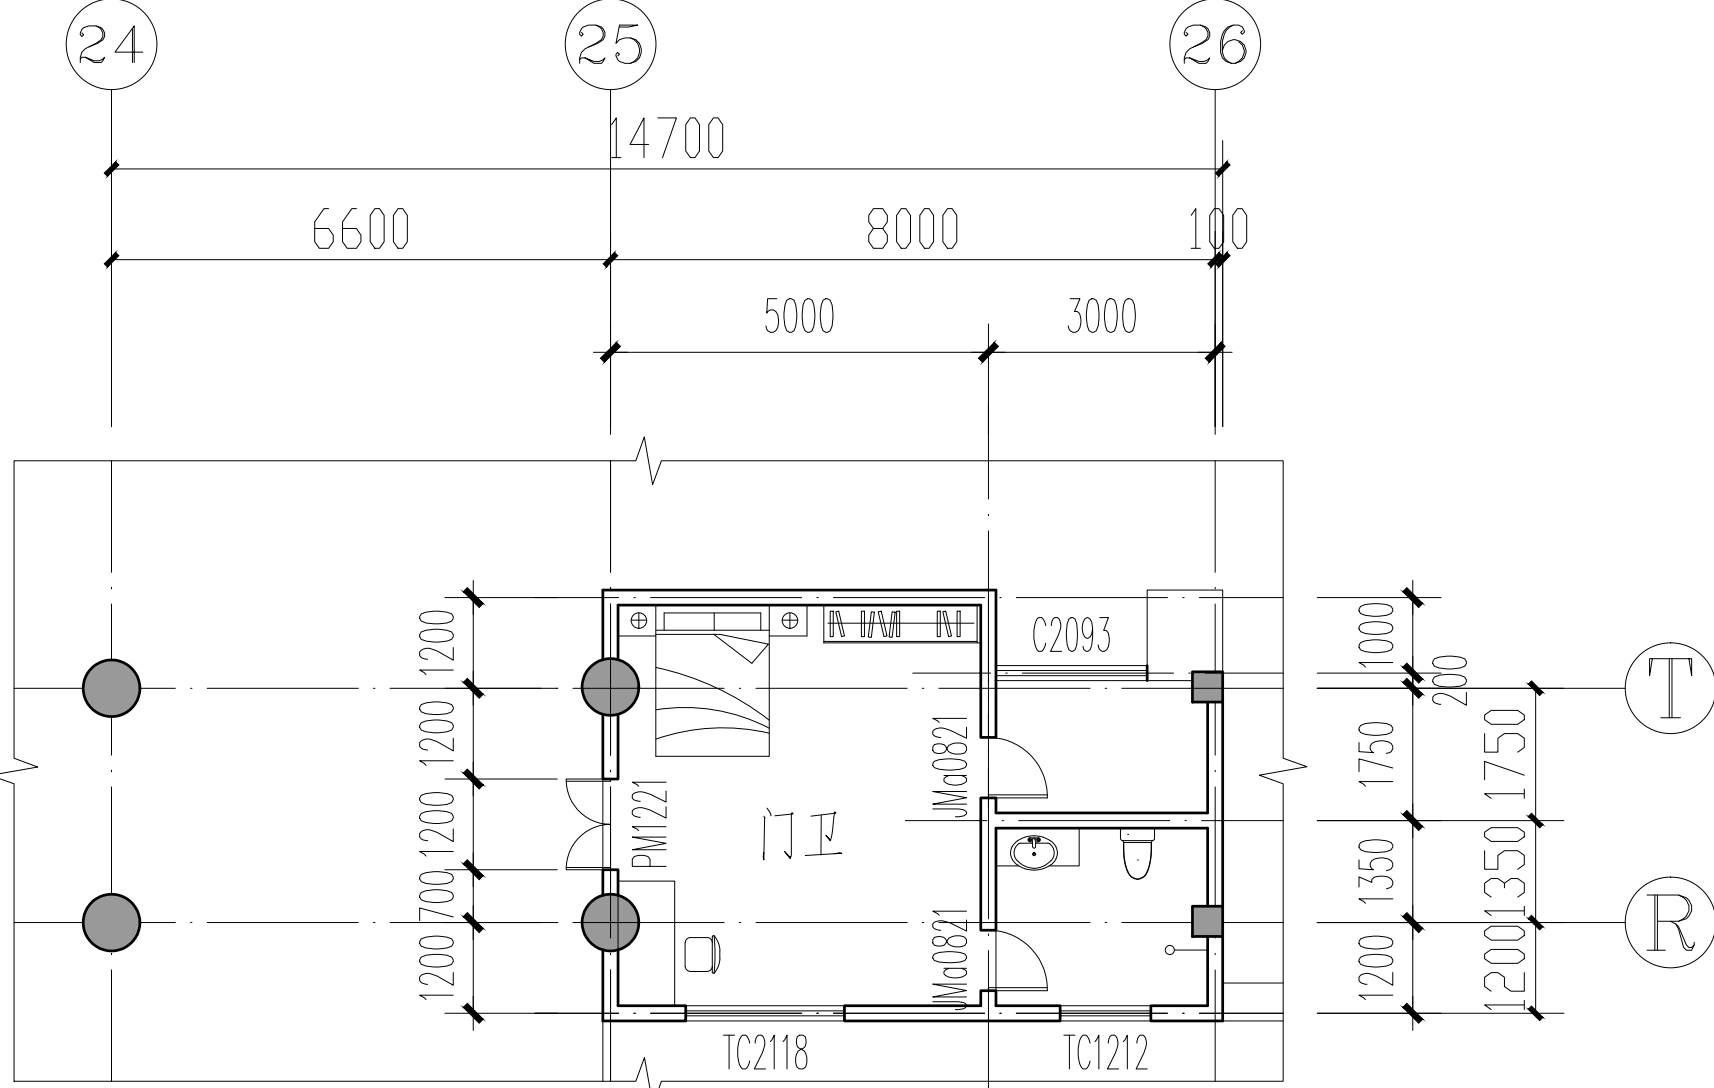

门卫平面图（变更前）

虚线为修改区域

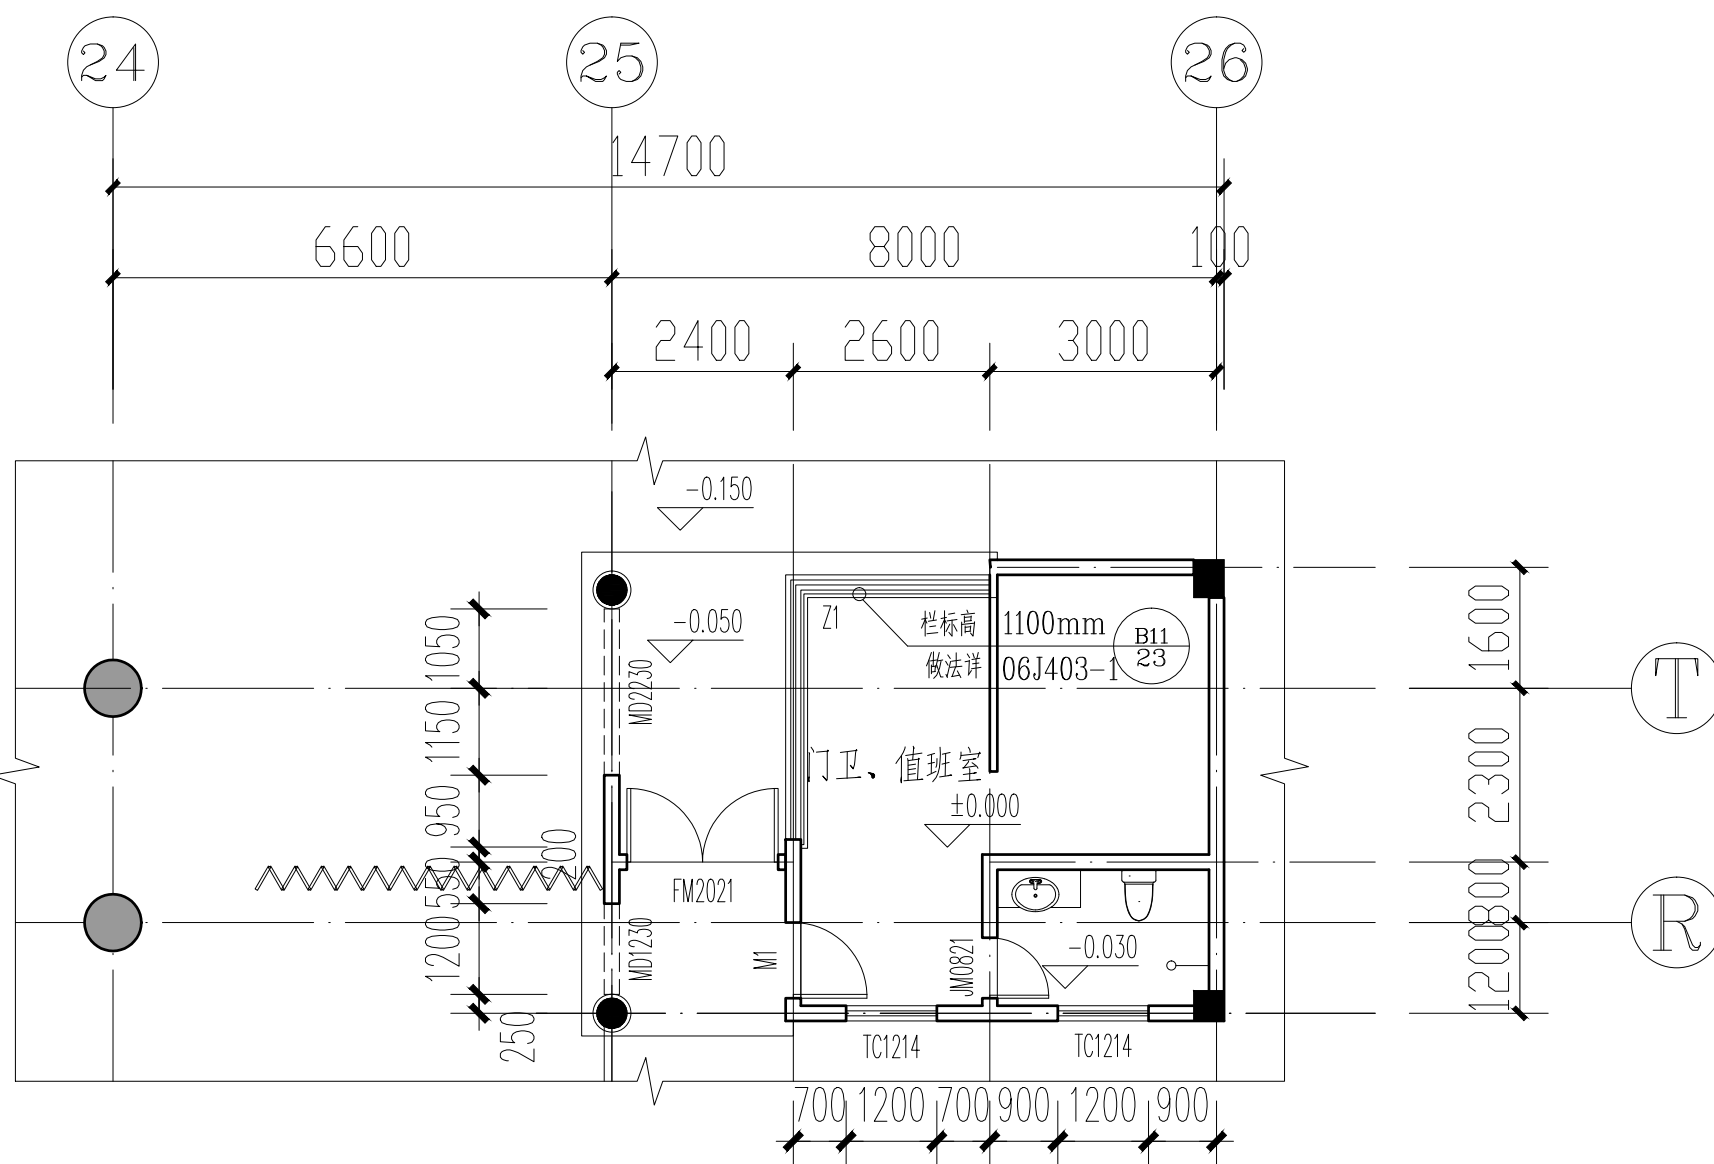

门卫平面图（变更后）

福建省闽地建筑设计院

施工图审查合格书编号：

工程名称

建设单位

三明市梅列区徐碧学校建设项目
地下室一、7#楼

三明市城市建设投资集团有限公司

审 定	郑 金 凤	
工程负责人	郑 金 凤	
专业负责人	郑 金 凤	
审 核	郑 健 生	张 天 清
校 对	张 天 清	张 天 清
设 计	张 天 清	张 天 清
制 图	张 天 清	张 天 清

局部修改图纸

工程编号	
图 别	建 修
图 号	
日 期	