


三明美好生活家园A区


2、6、8号楼方案设计变更

福建省集泰建筑设计有限公司
2021年8月


三明美好生活家园A区2#楼变更后（施工图）

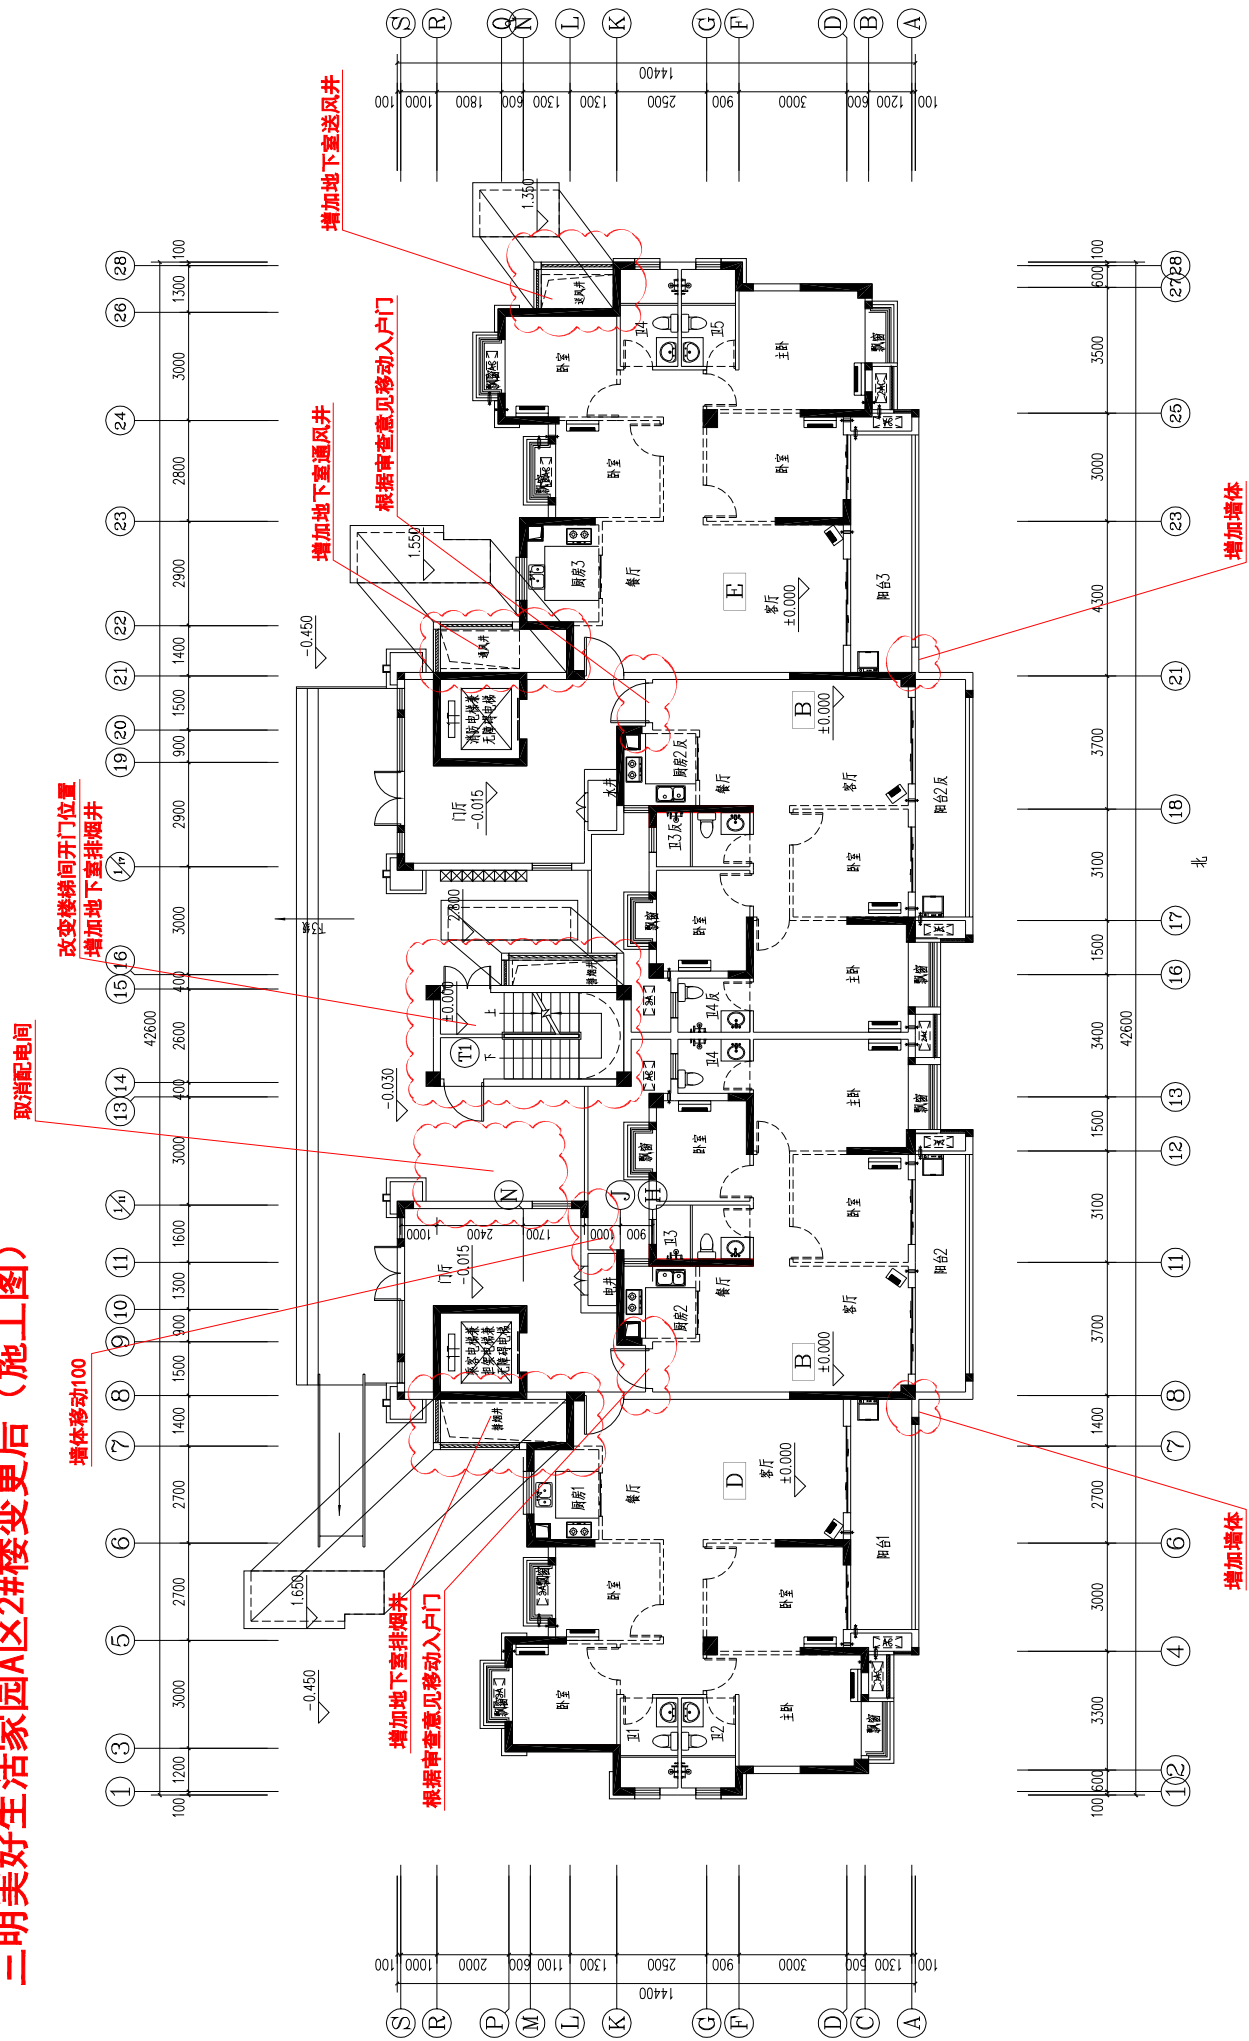


三明美好生活家园A区2#楼变更前（报批方案图）

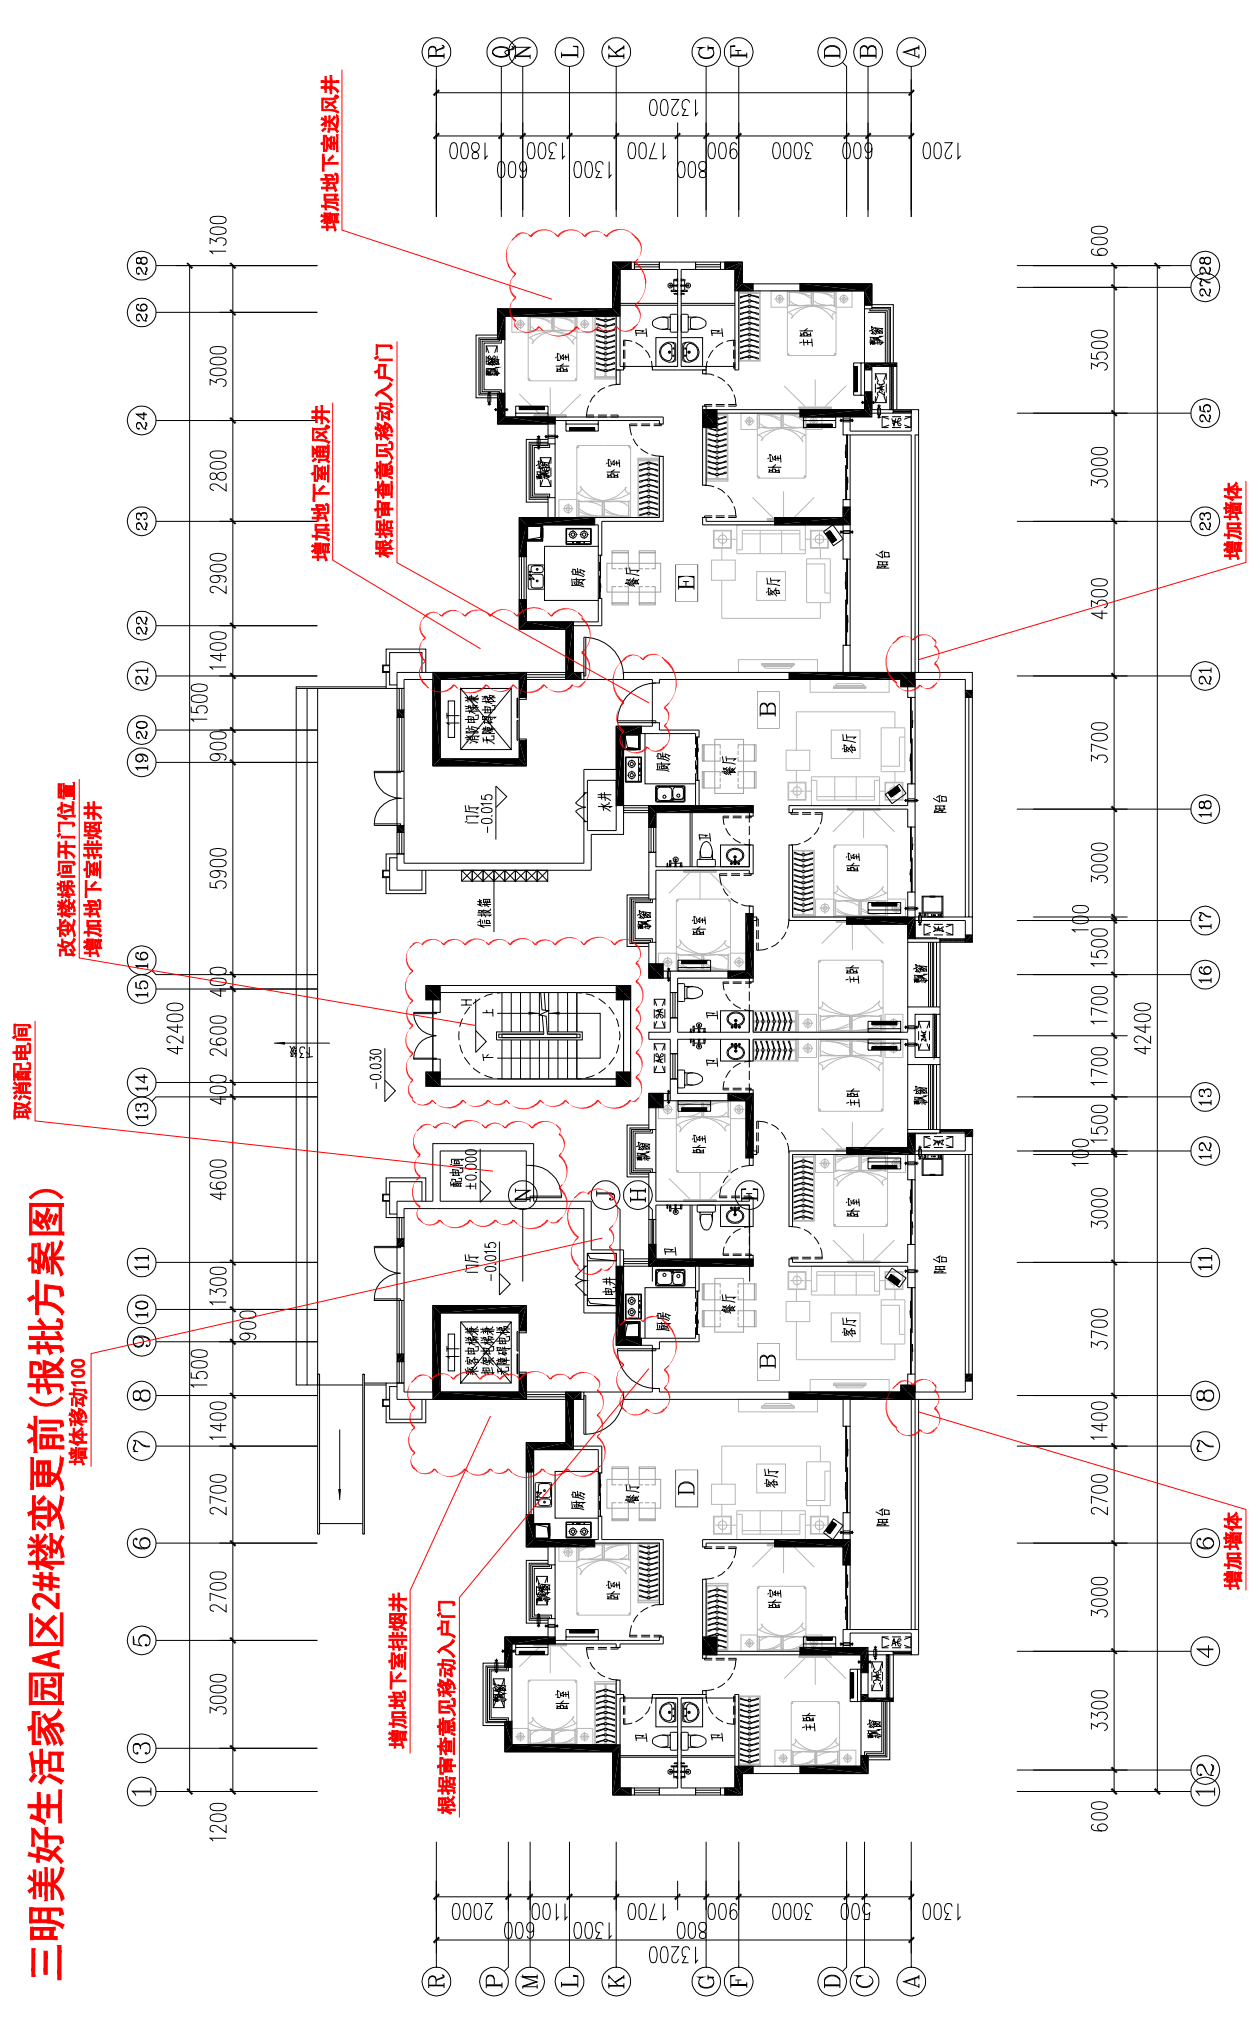


三明美好生活家园A区6#楼变更后（施工图）

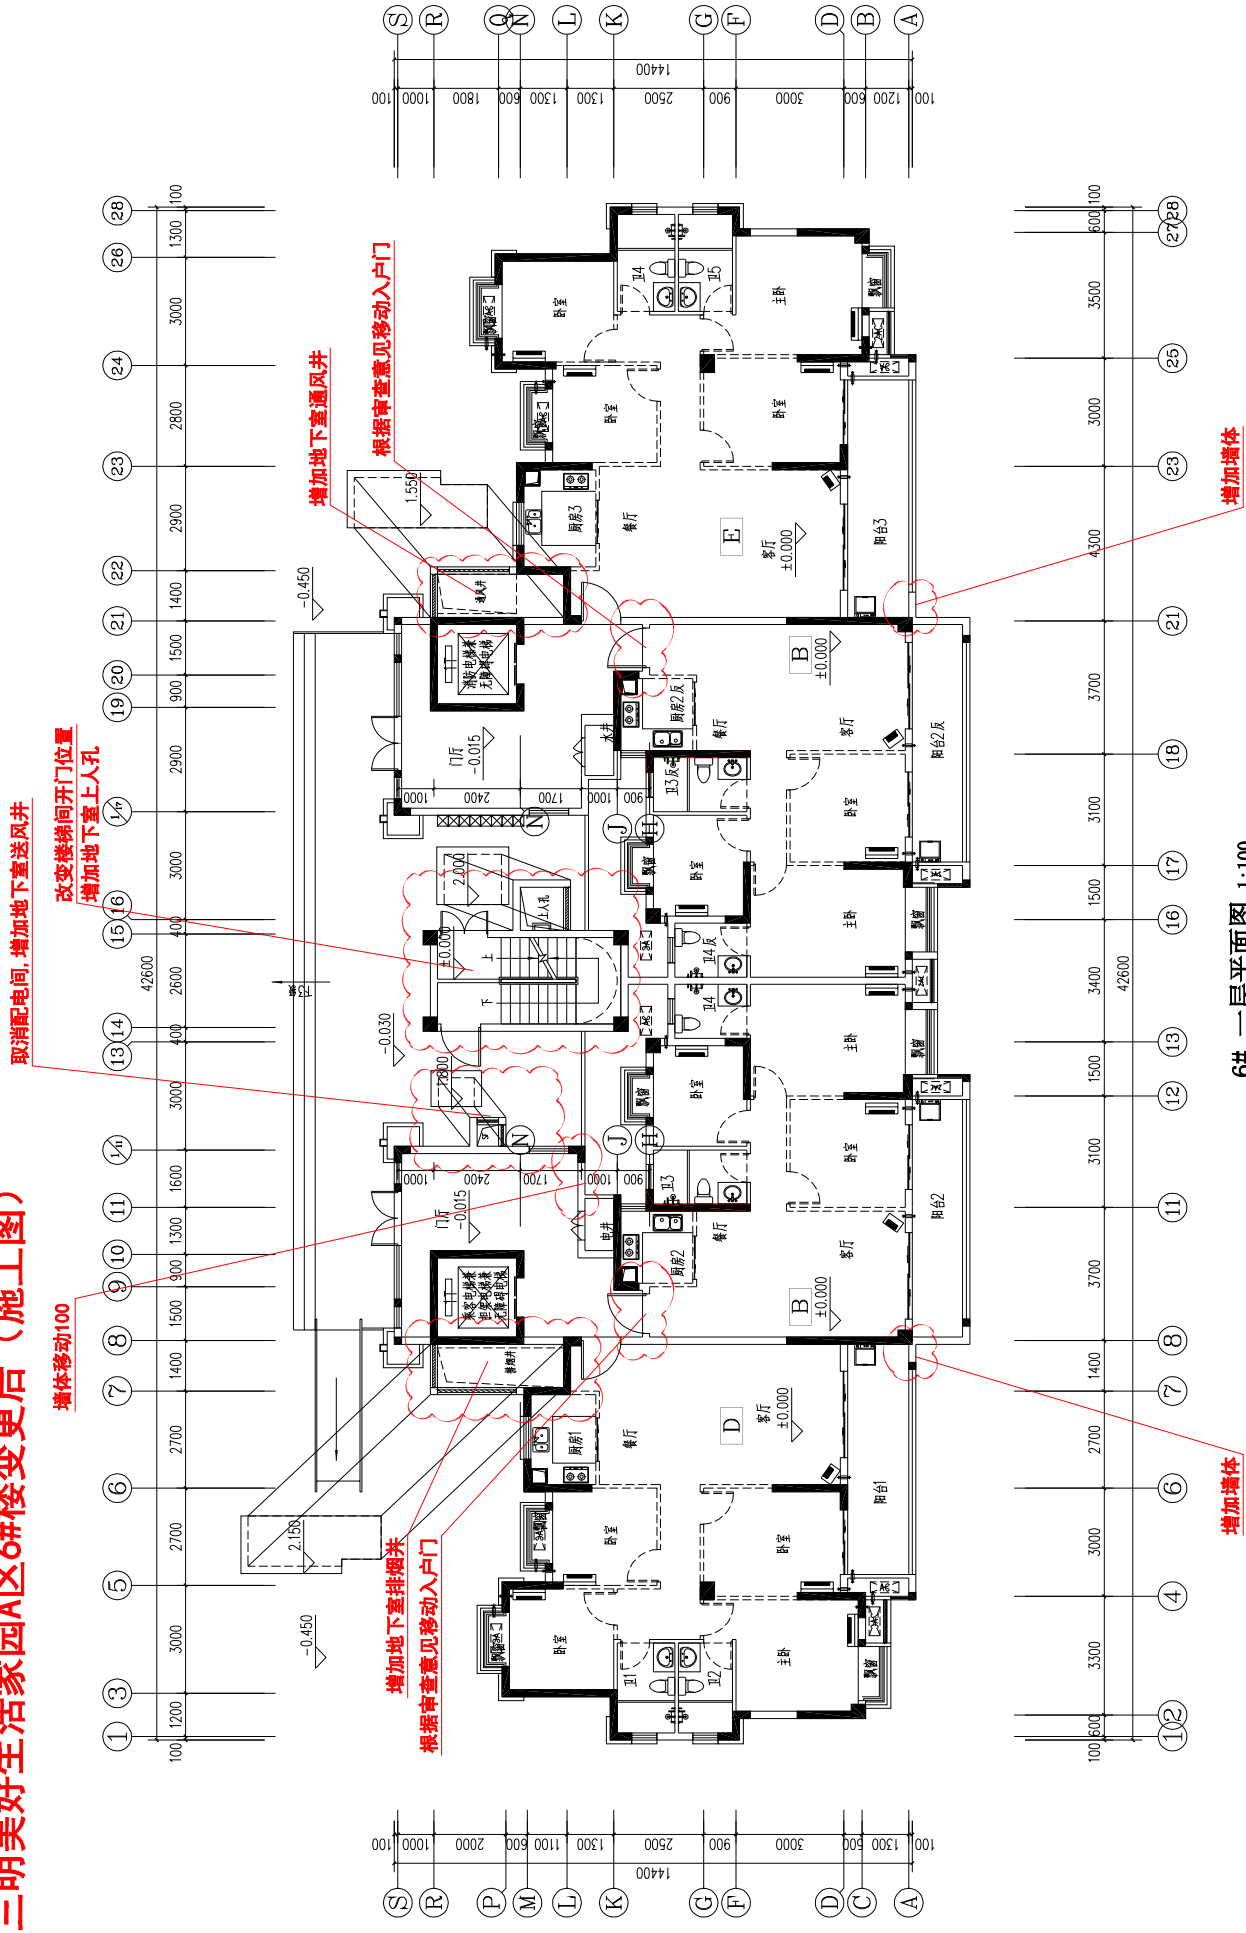

三明美好生活家园A区6#楼变更前（报批方案图）

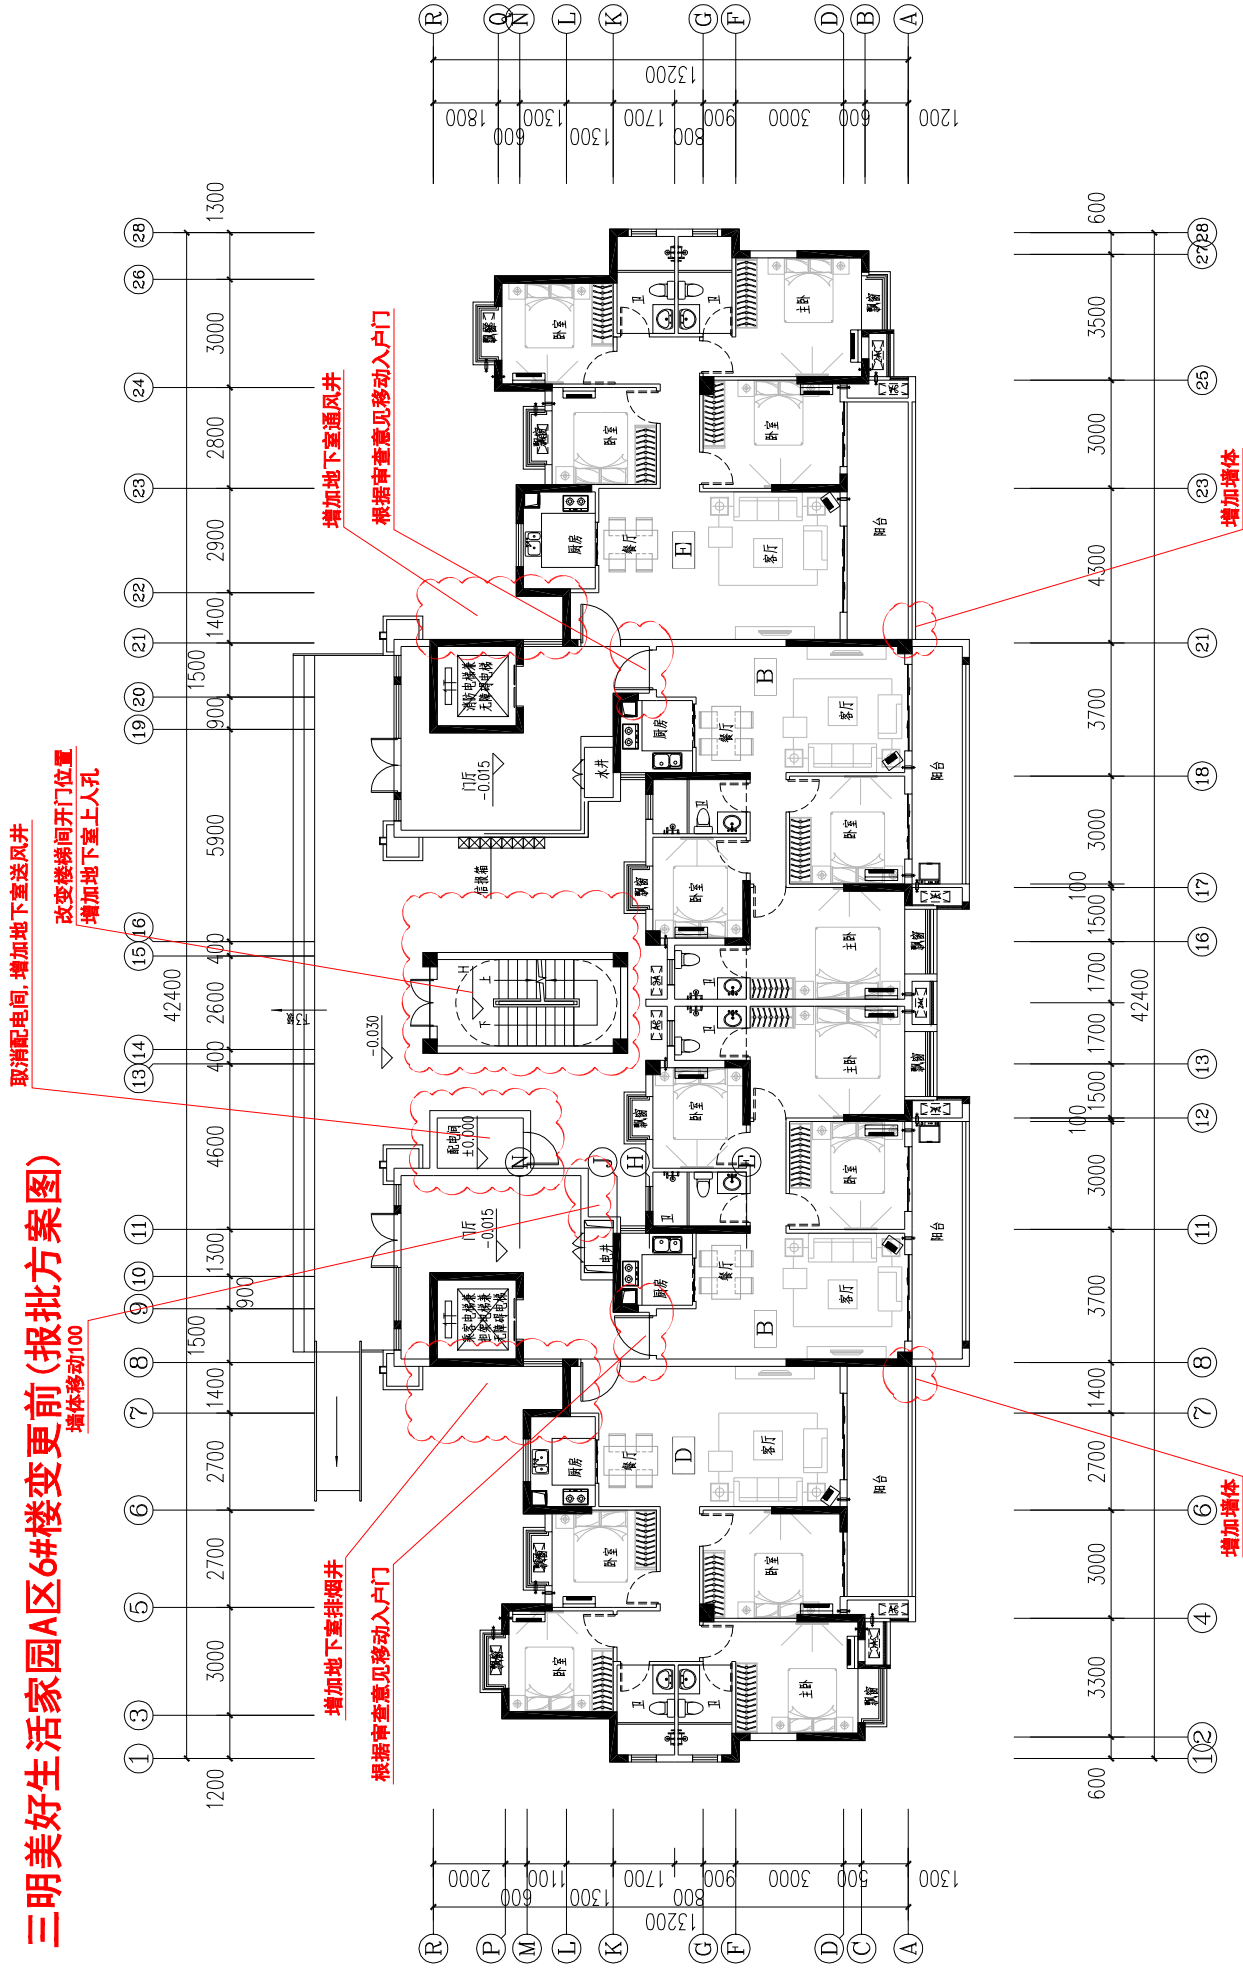


三明美好生活家园A区8#楼变更后（施工图）

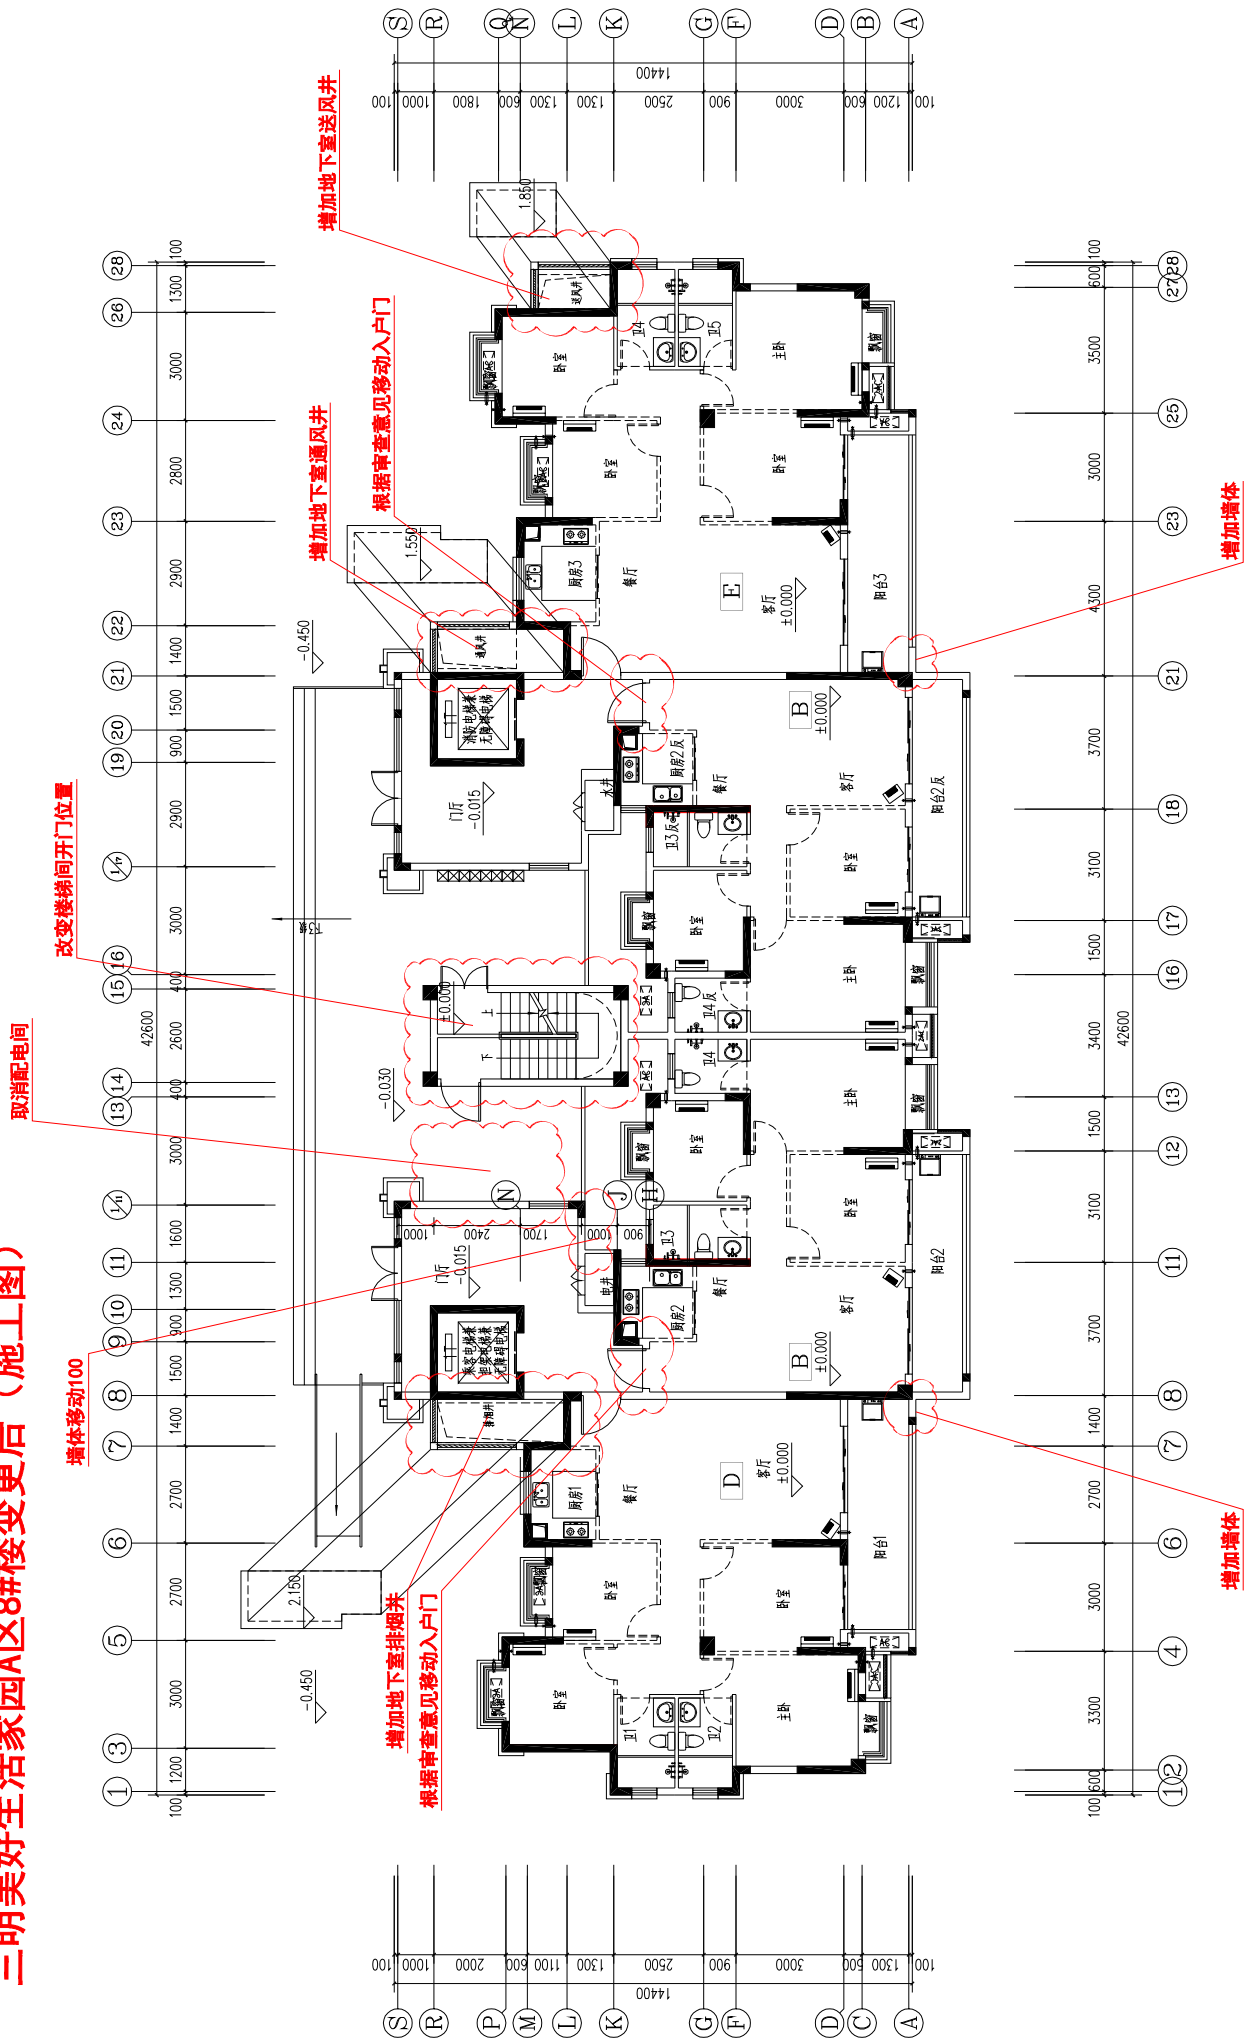

8# 一层平面图 1:100


三明美好生活家园A区8#楼变更前（报批方案图）

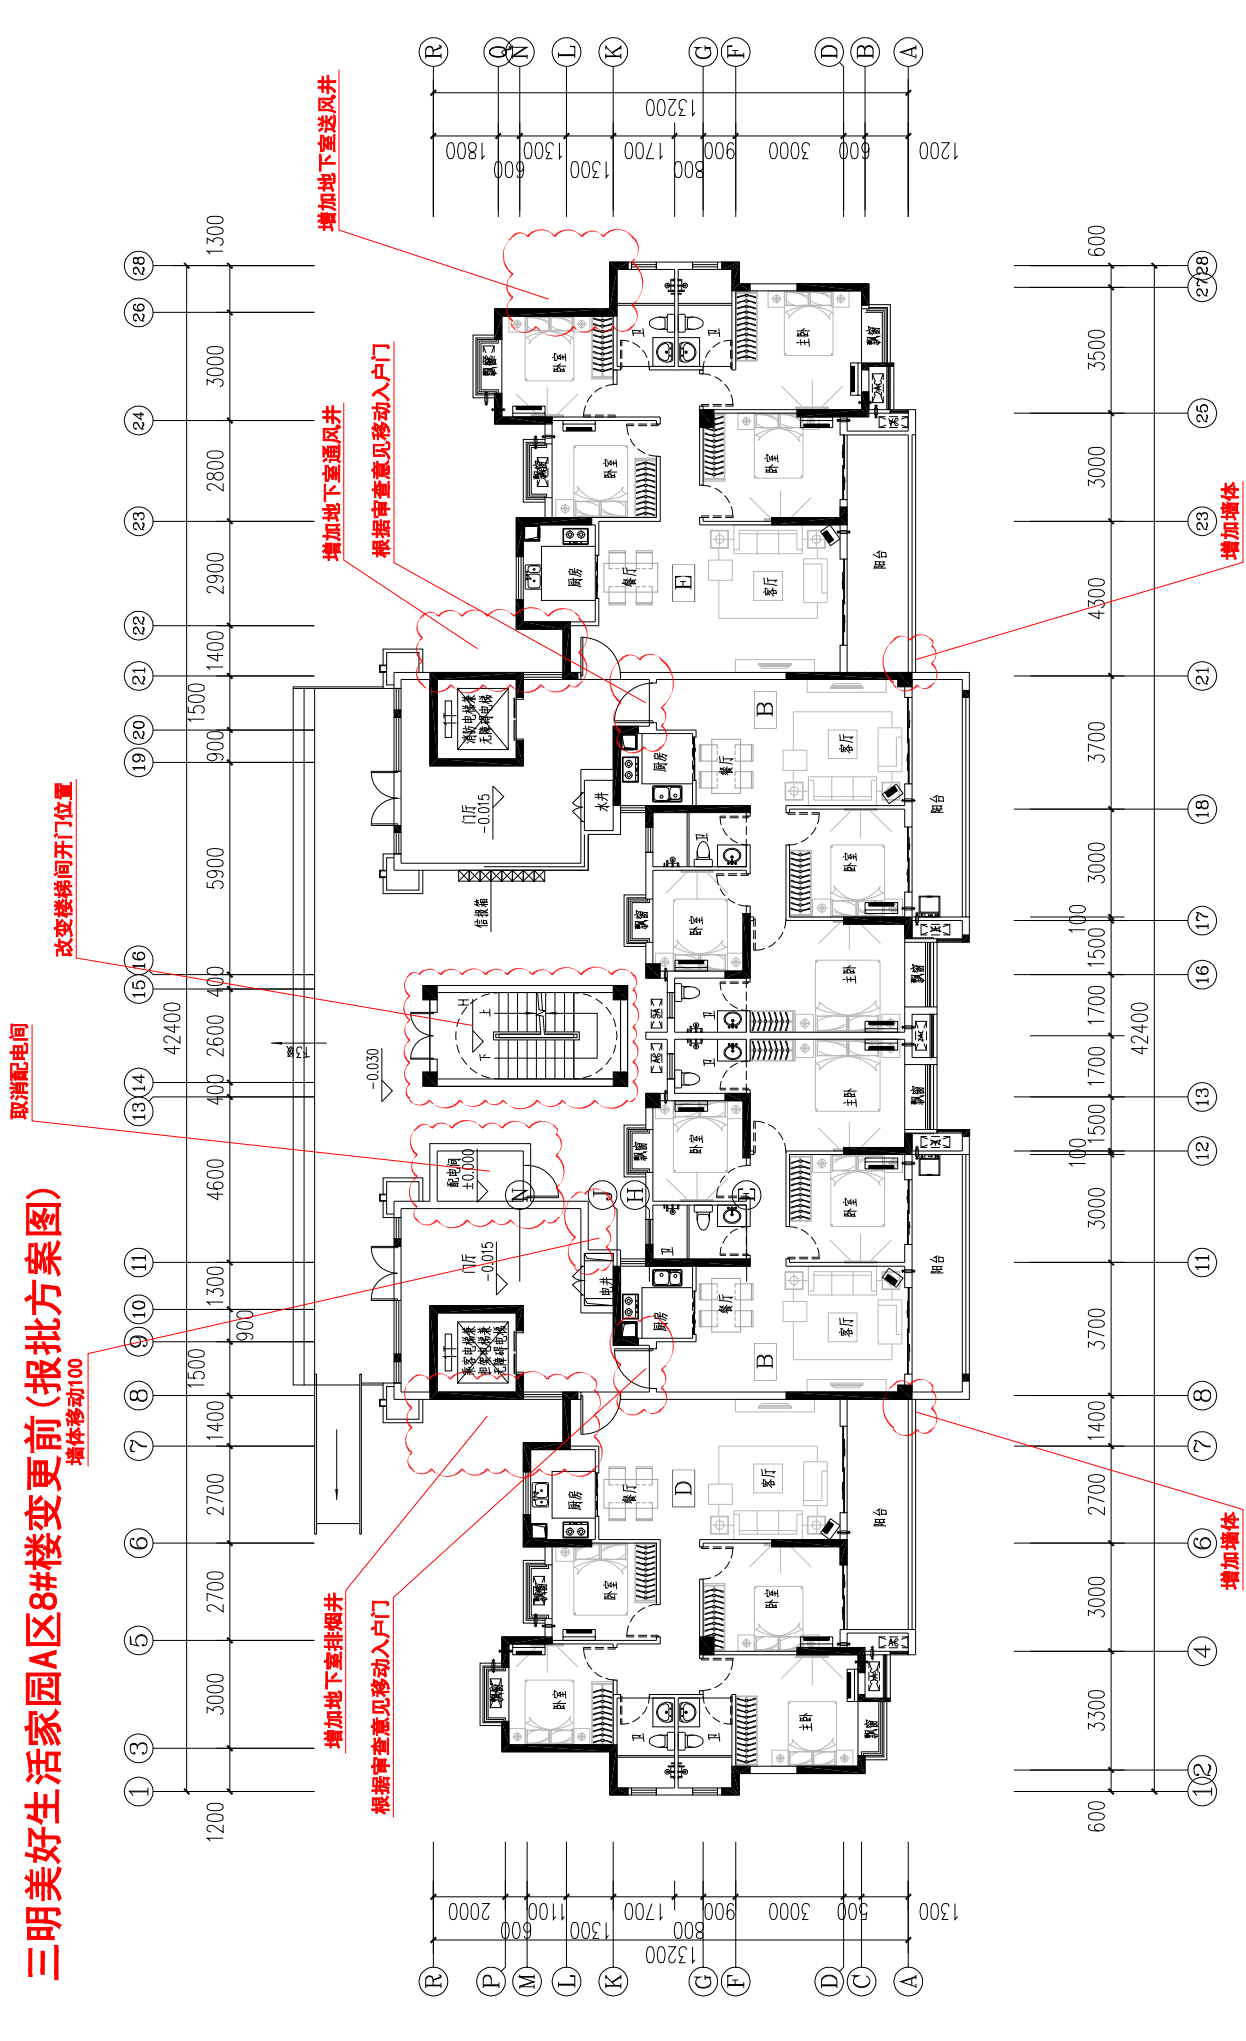

8# 一层平面图 1:100


三明美好生活家园A区2#、6#、8#变更后（施工图）

修改雨披位置，增加防坠落雨披

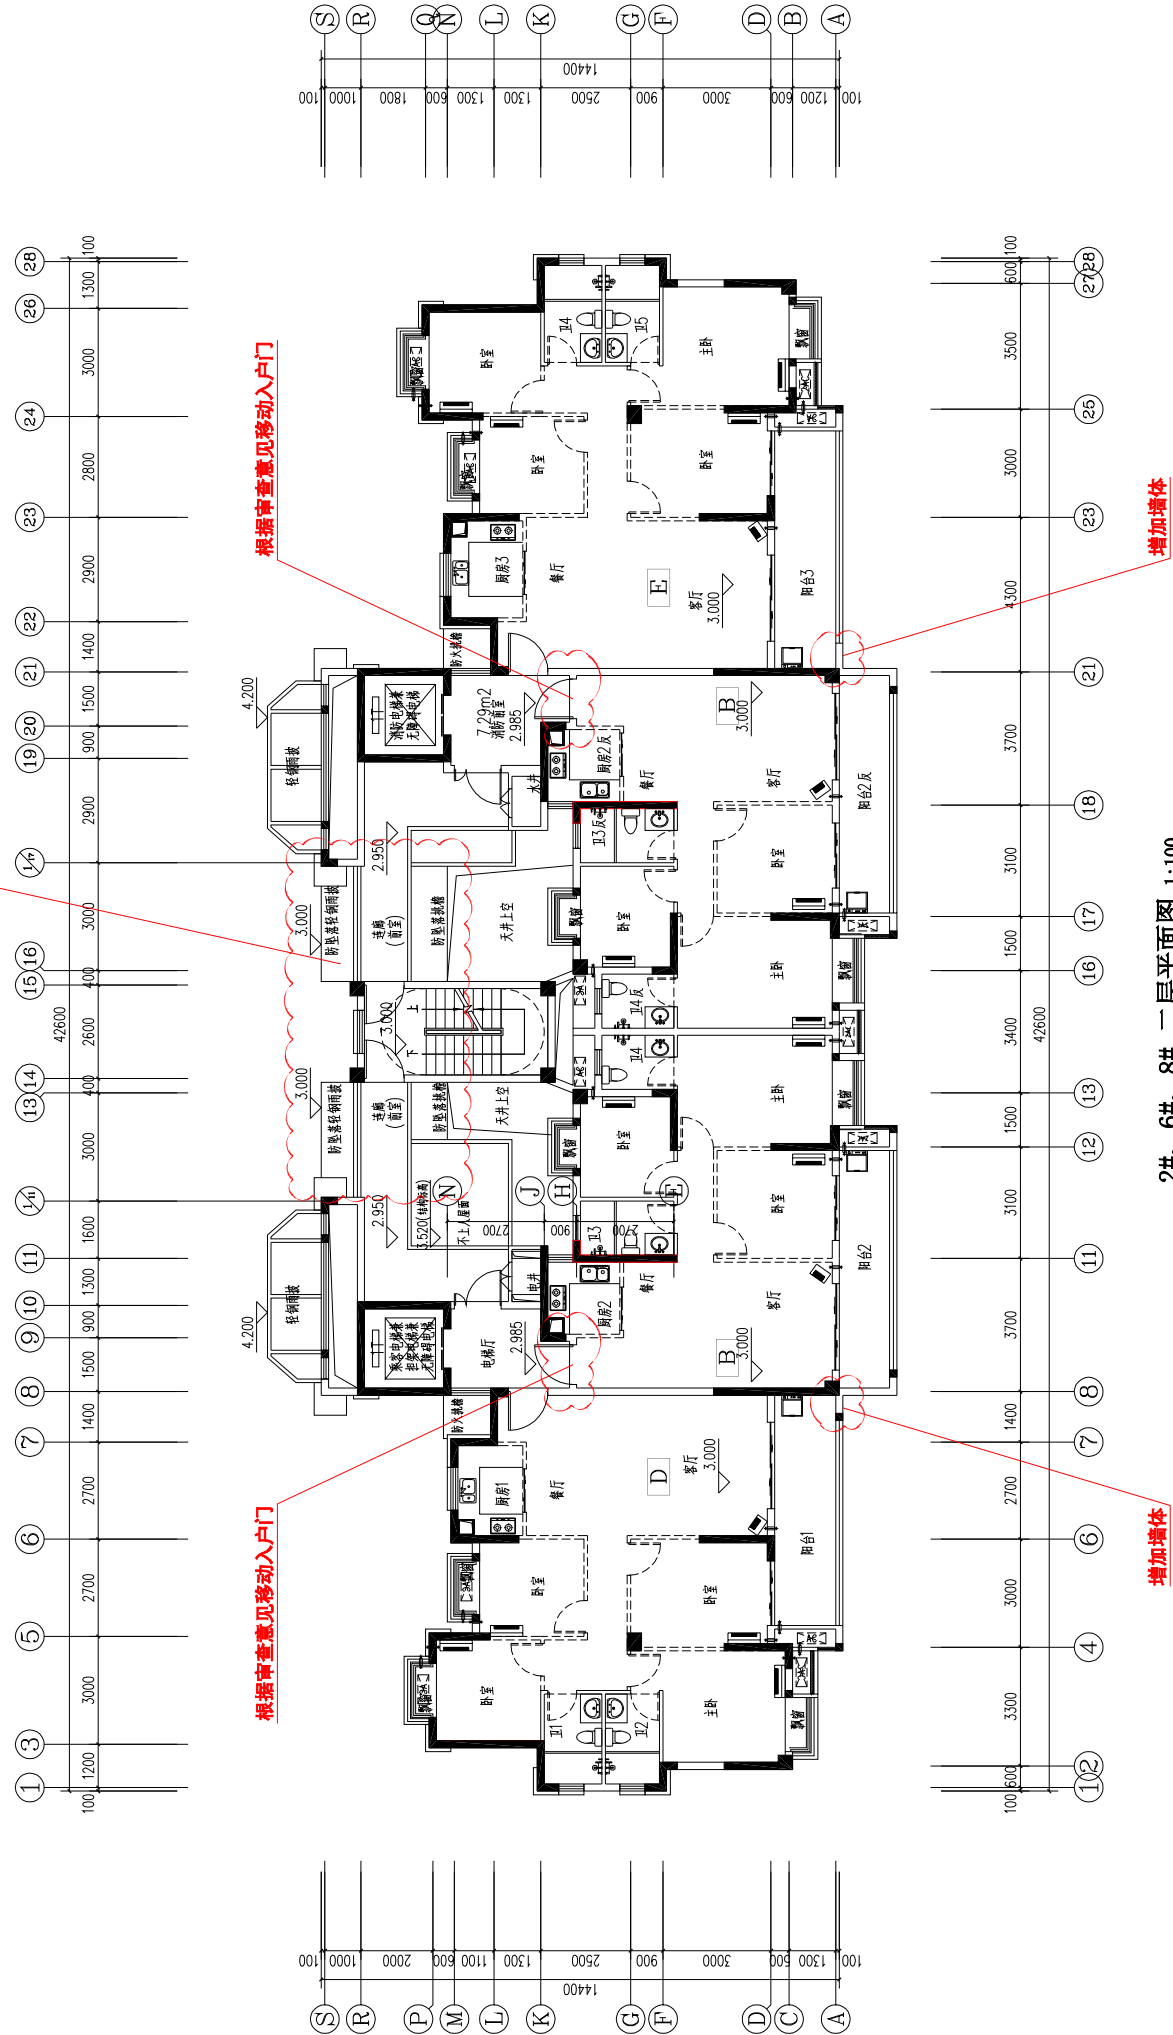


三明美好生活家园A区2#、6#、8#变更前（报批方案图）


修改雨披位置，增加防坠落雨披

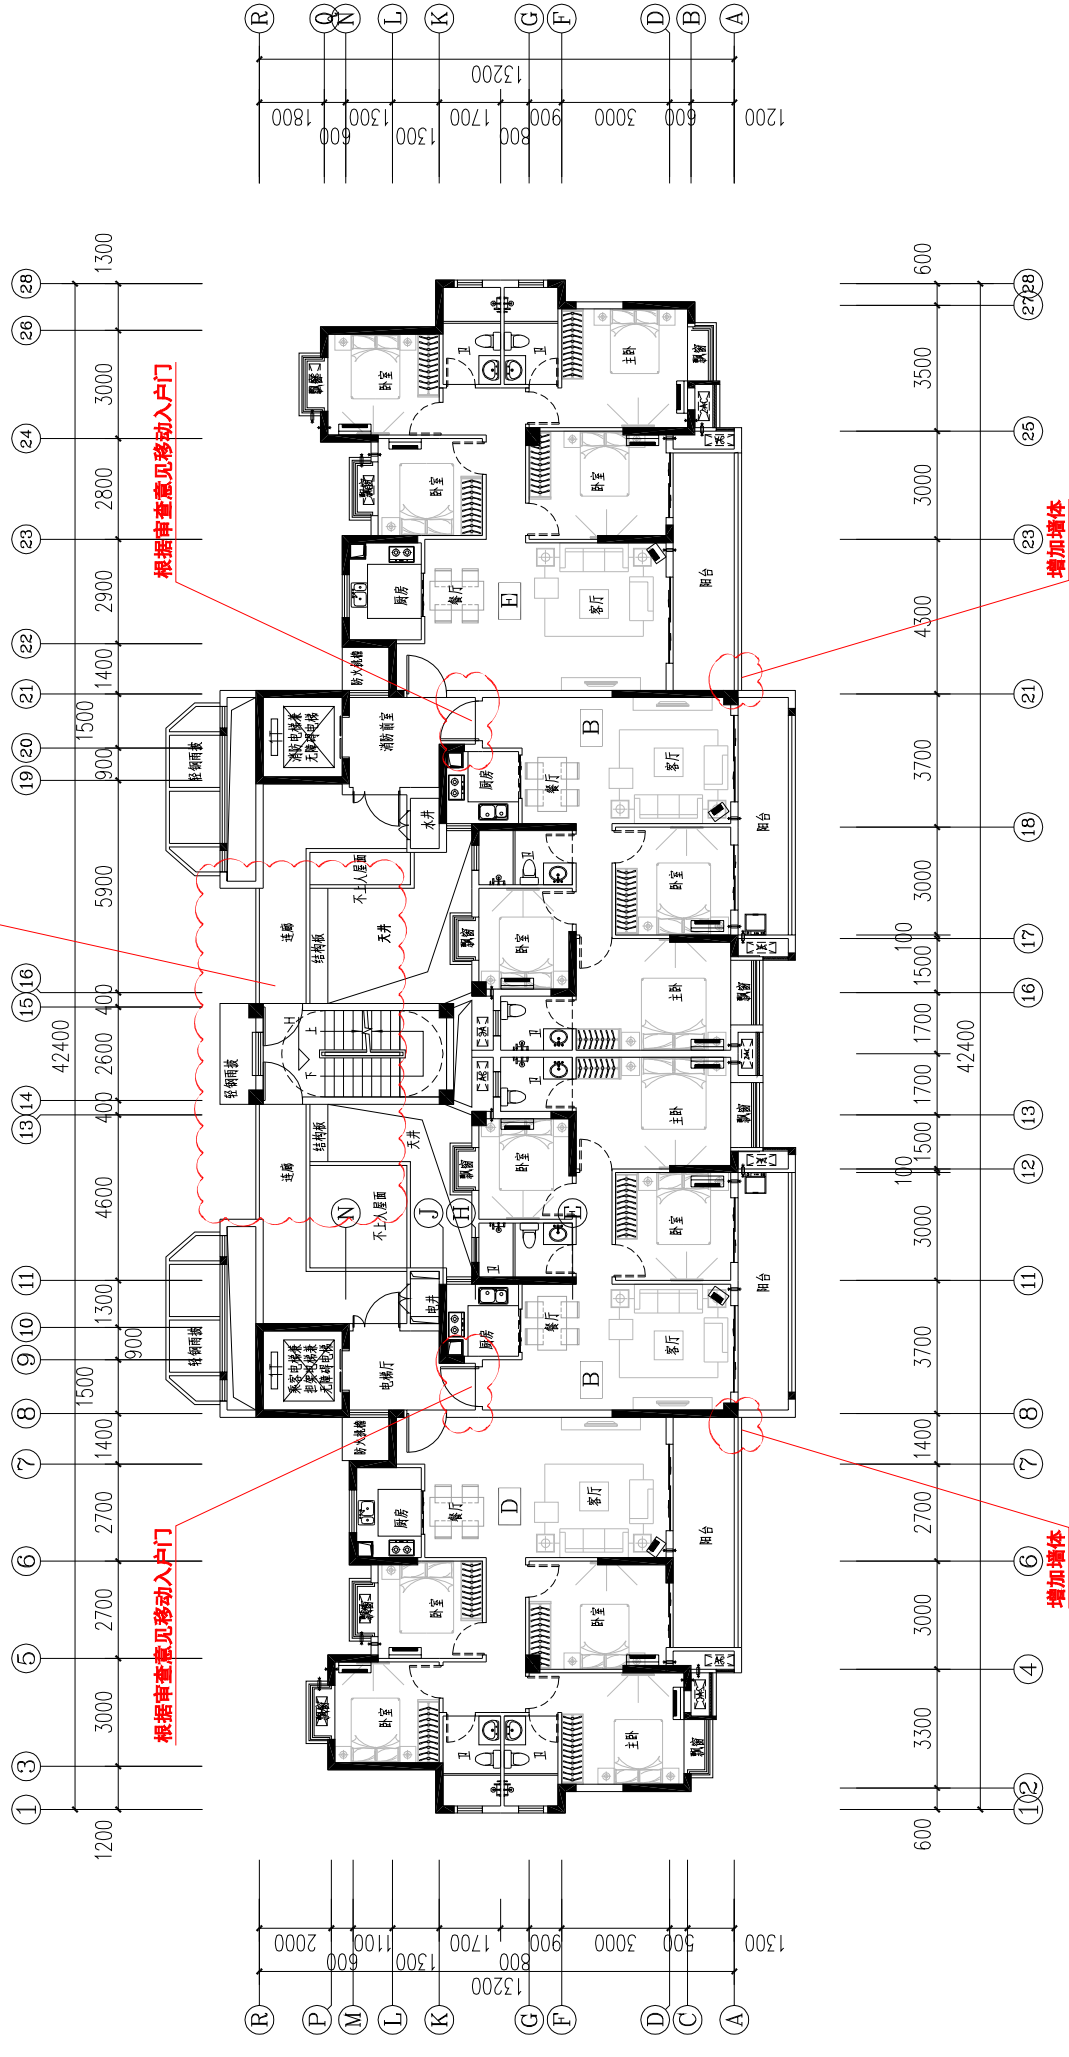


三明美好生活家园A区2#、6#、8#变更后（施工图）

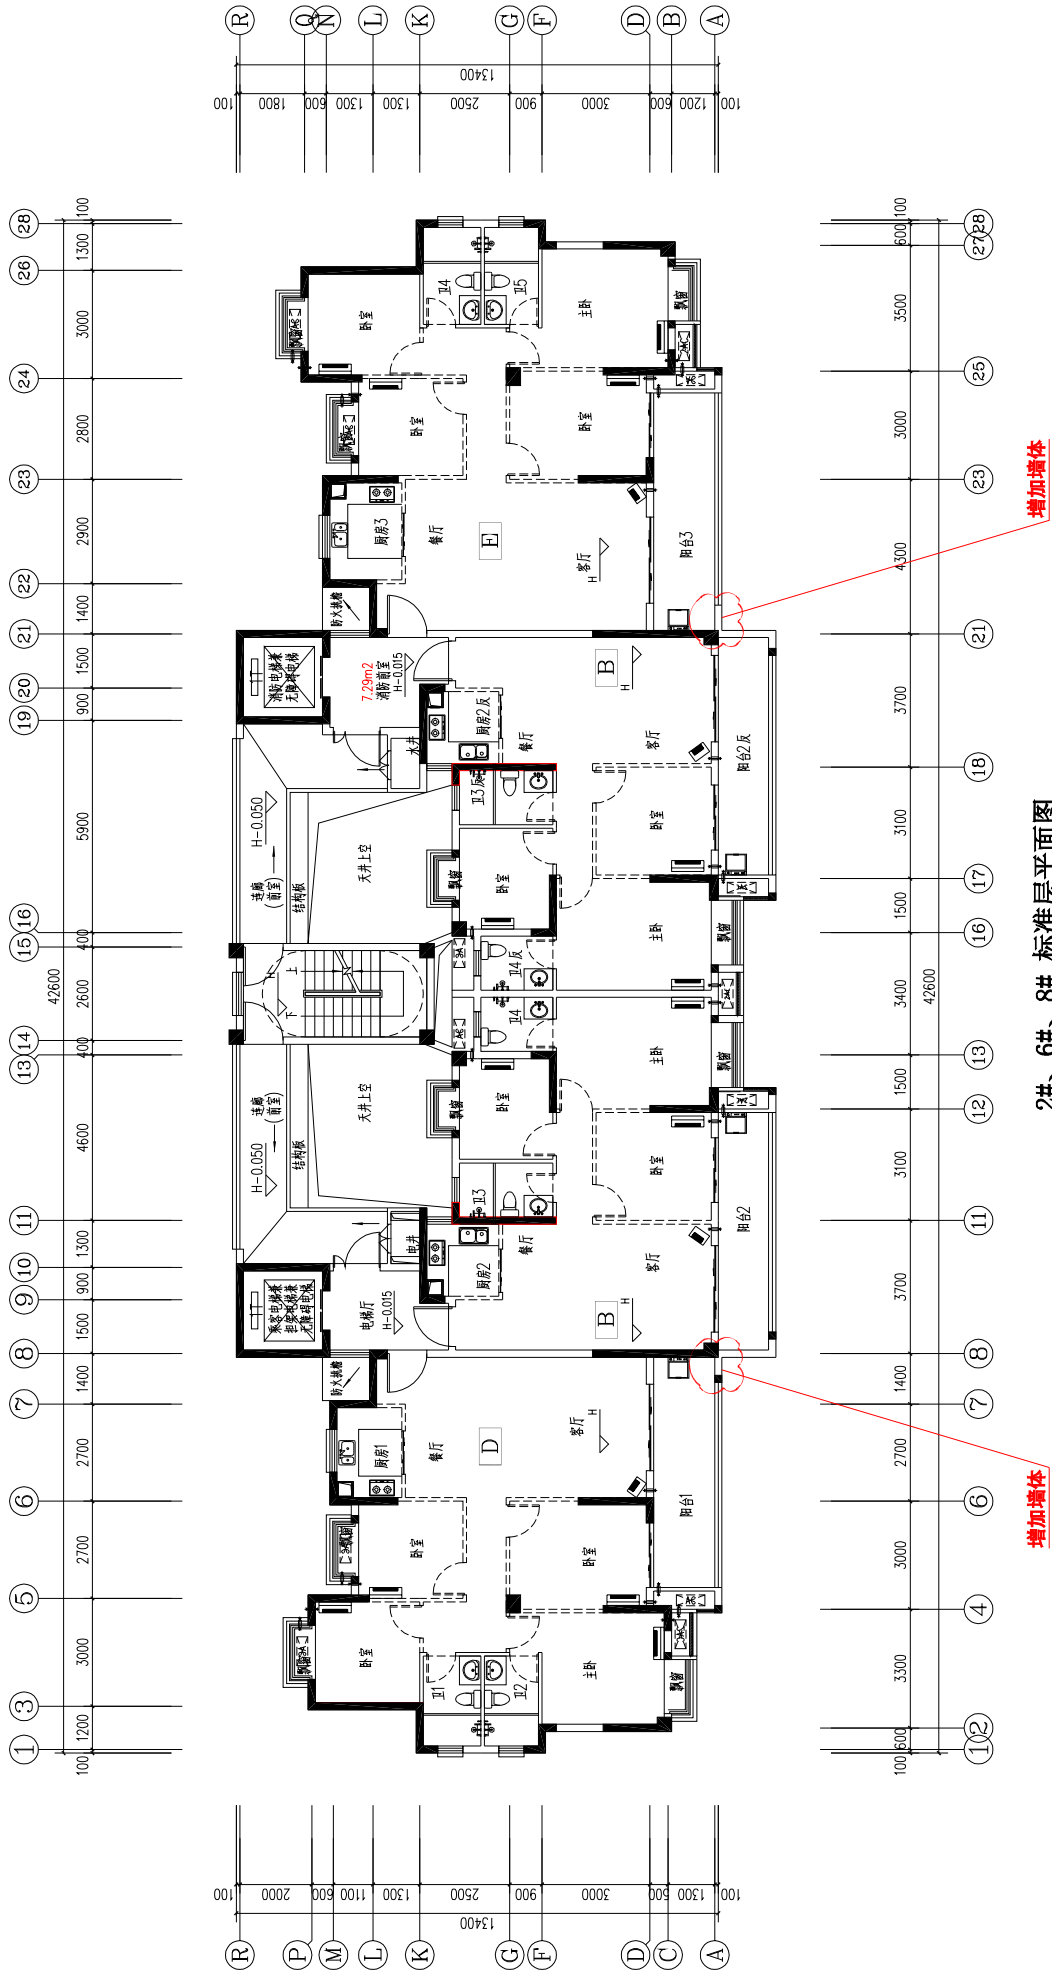

三明美好生活家园A区2#、6#、8#变更前（报批方案图）

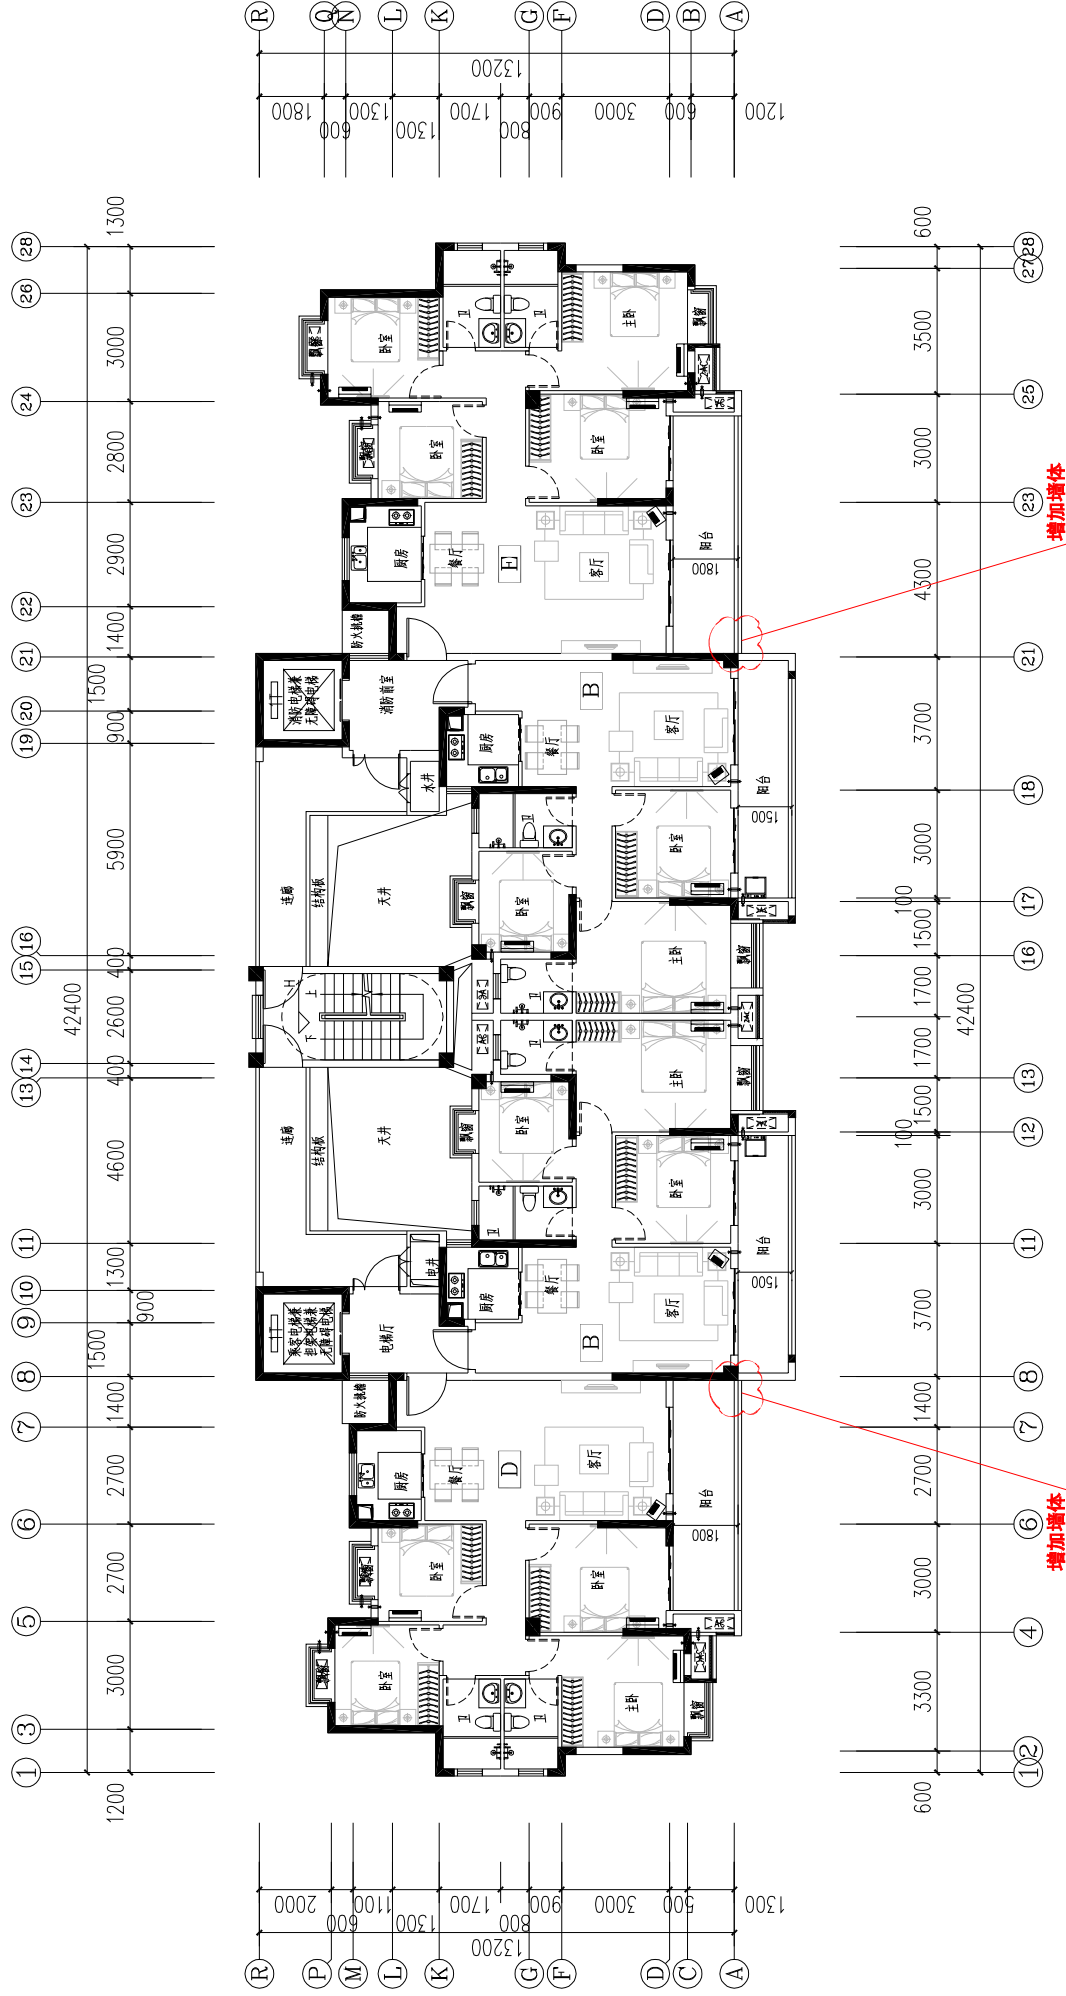


三明美好生活家园A区2#、6#、8#变更后（施工图）

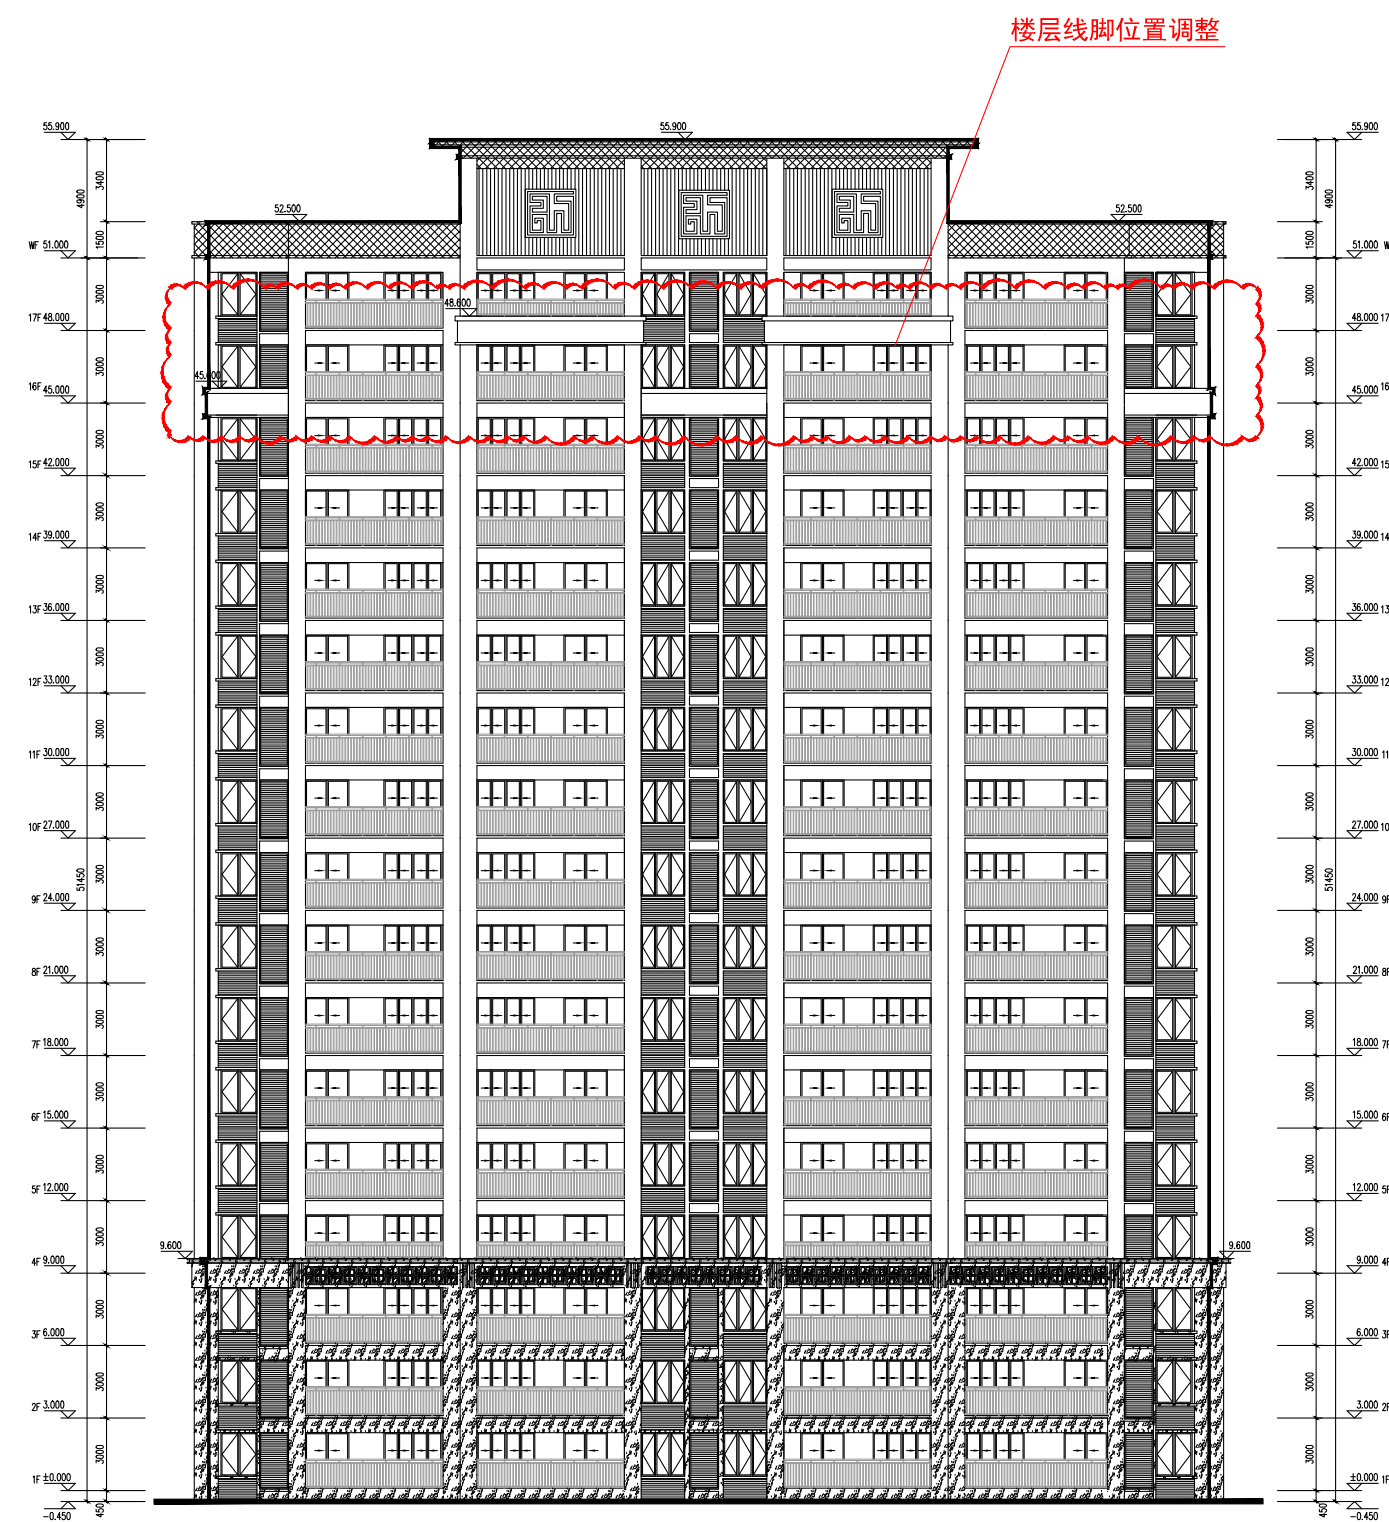


①~②⑧轴立面图 1:100

三明美好生活家园A区2#、6#、8#变更前（报批方案图）

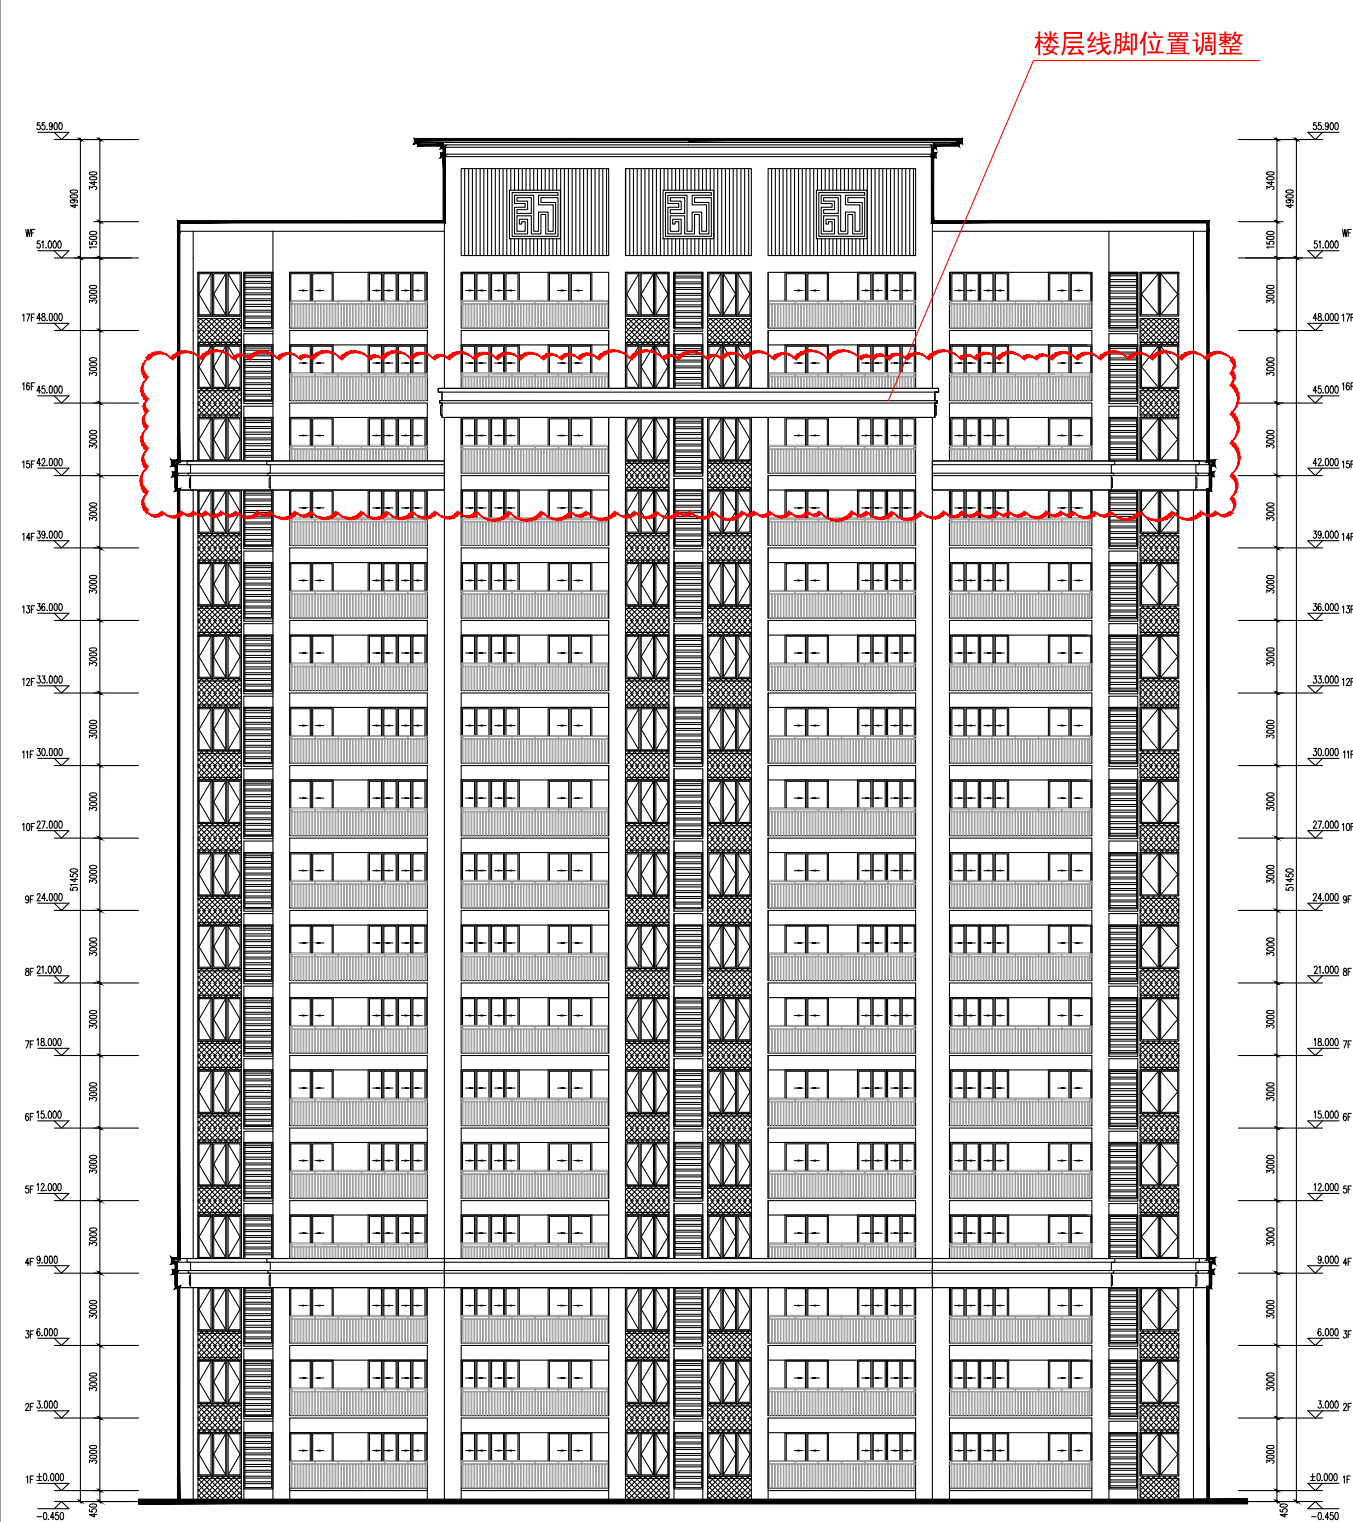


①~②⑧轴立面图 1:100

三明美好生活家园A区2#、6#、8#变更后（施工图）

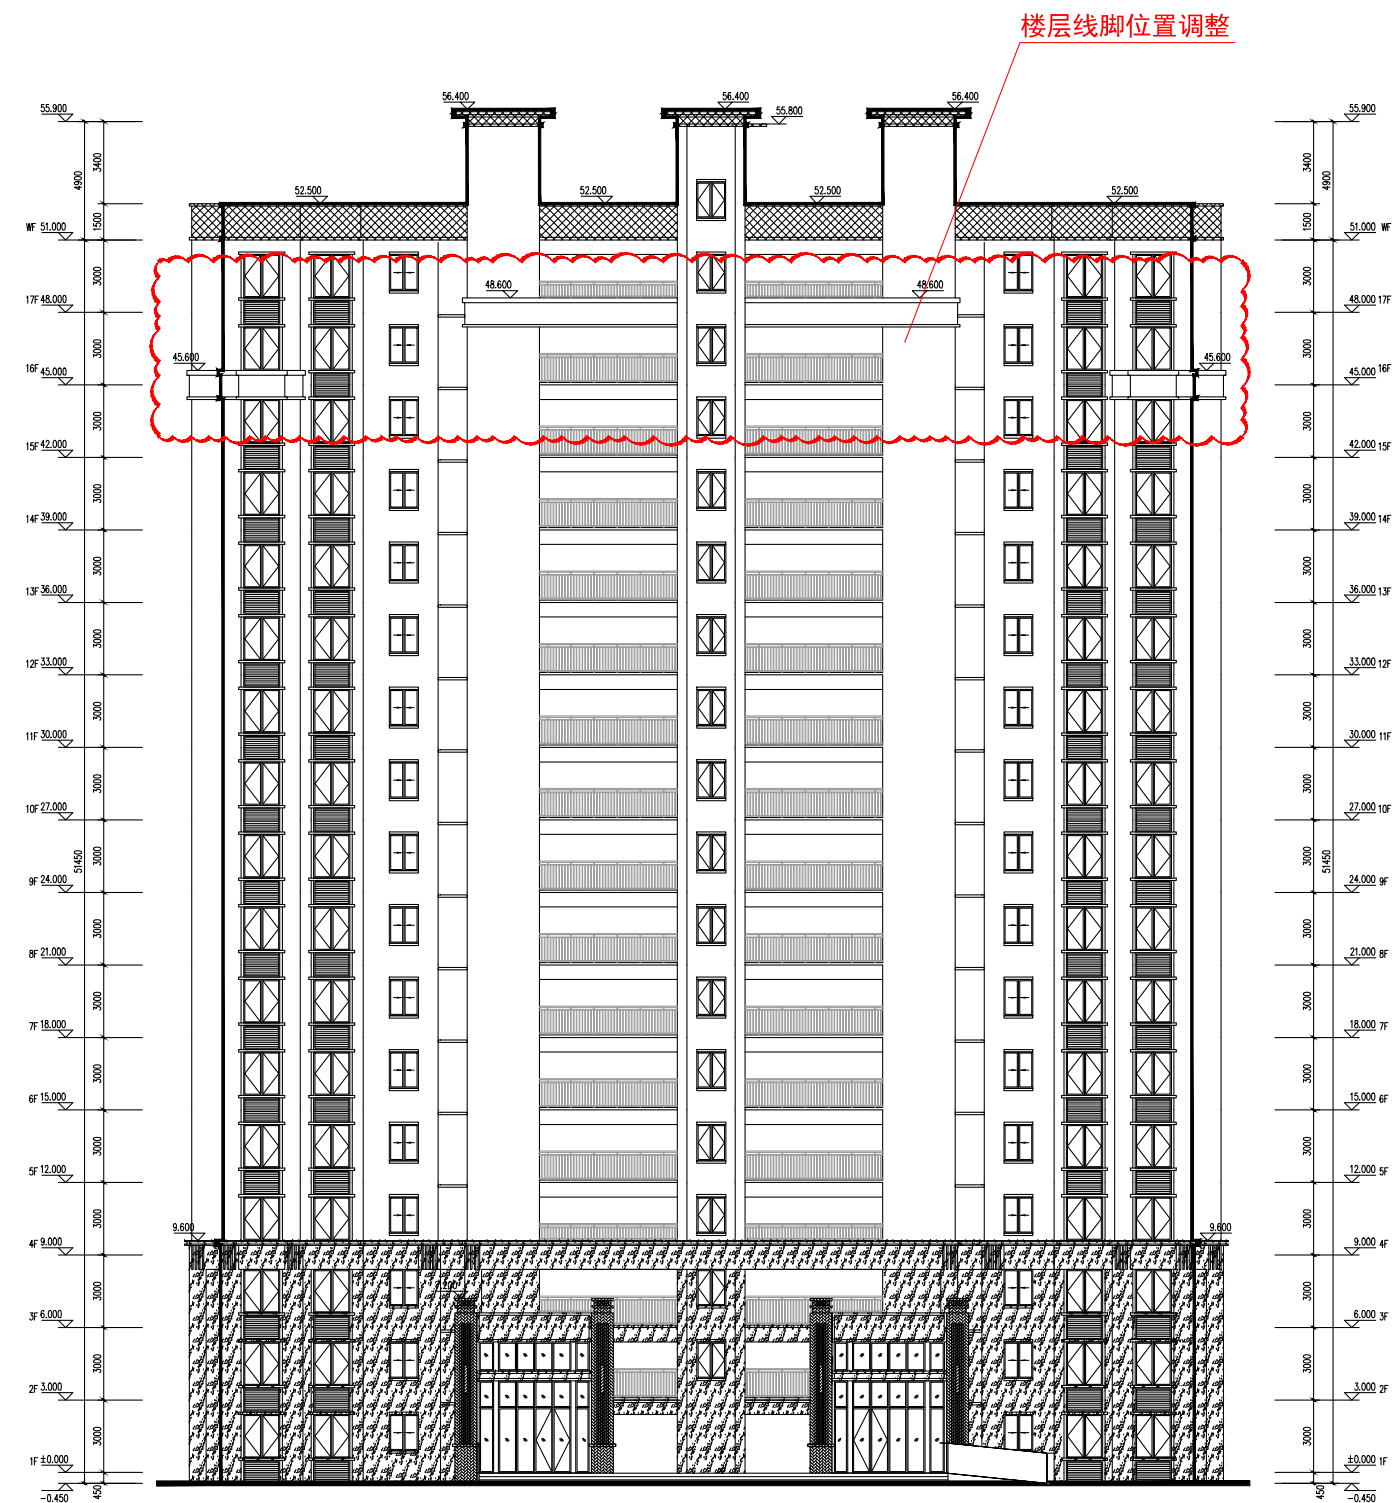


②8~①轴立面图 1:100

三明美好生活家园A区2#、6#、8#变更前（报批方案图）

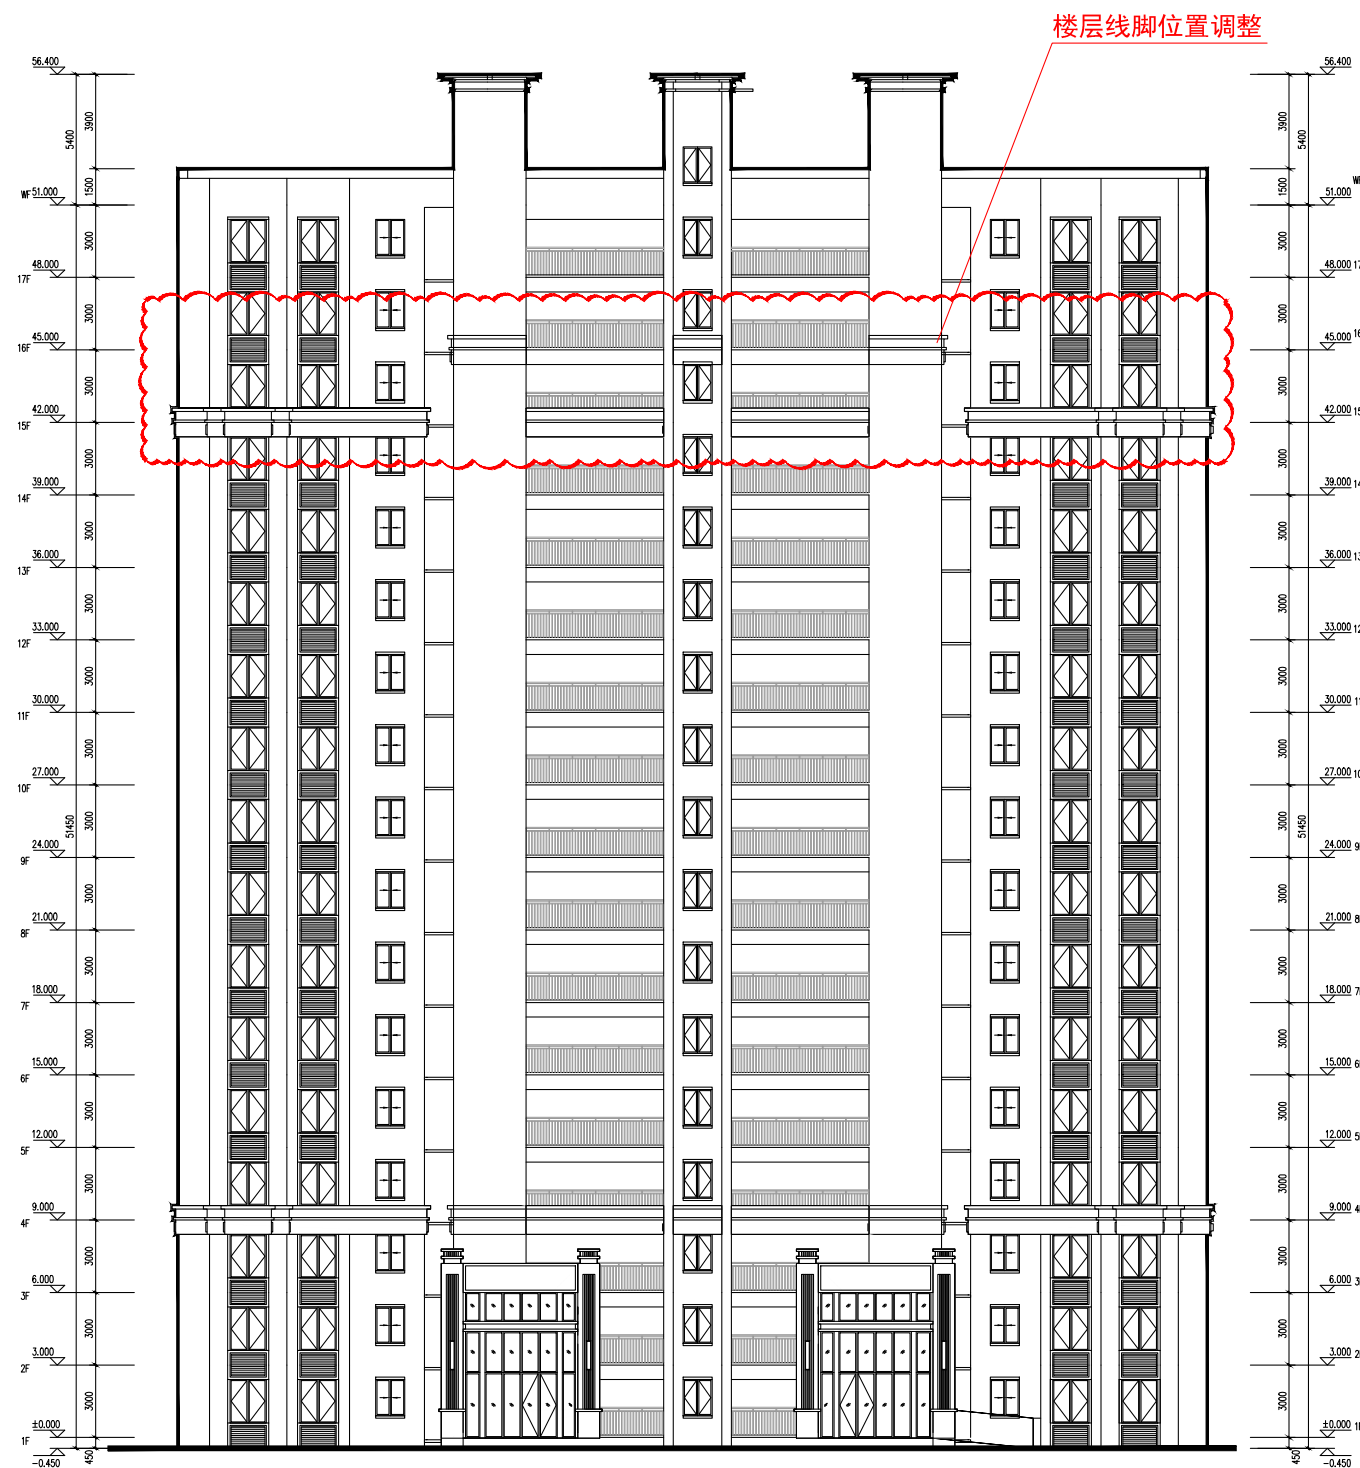

②8~①轴立面图 1:100


三明美好生活家园A区2#、6#、8#变更后（施工图）

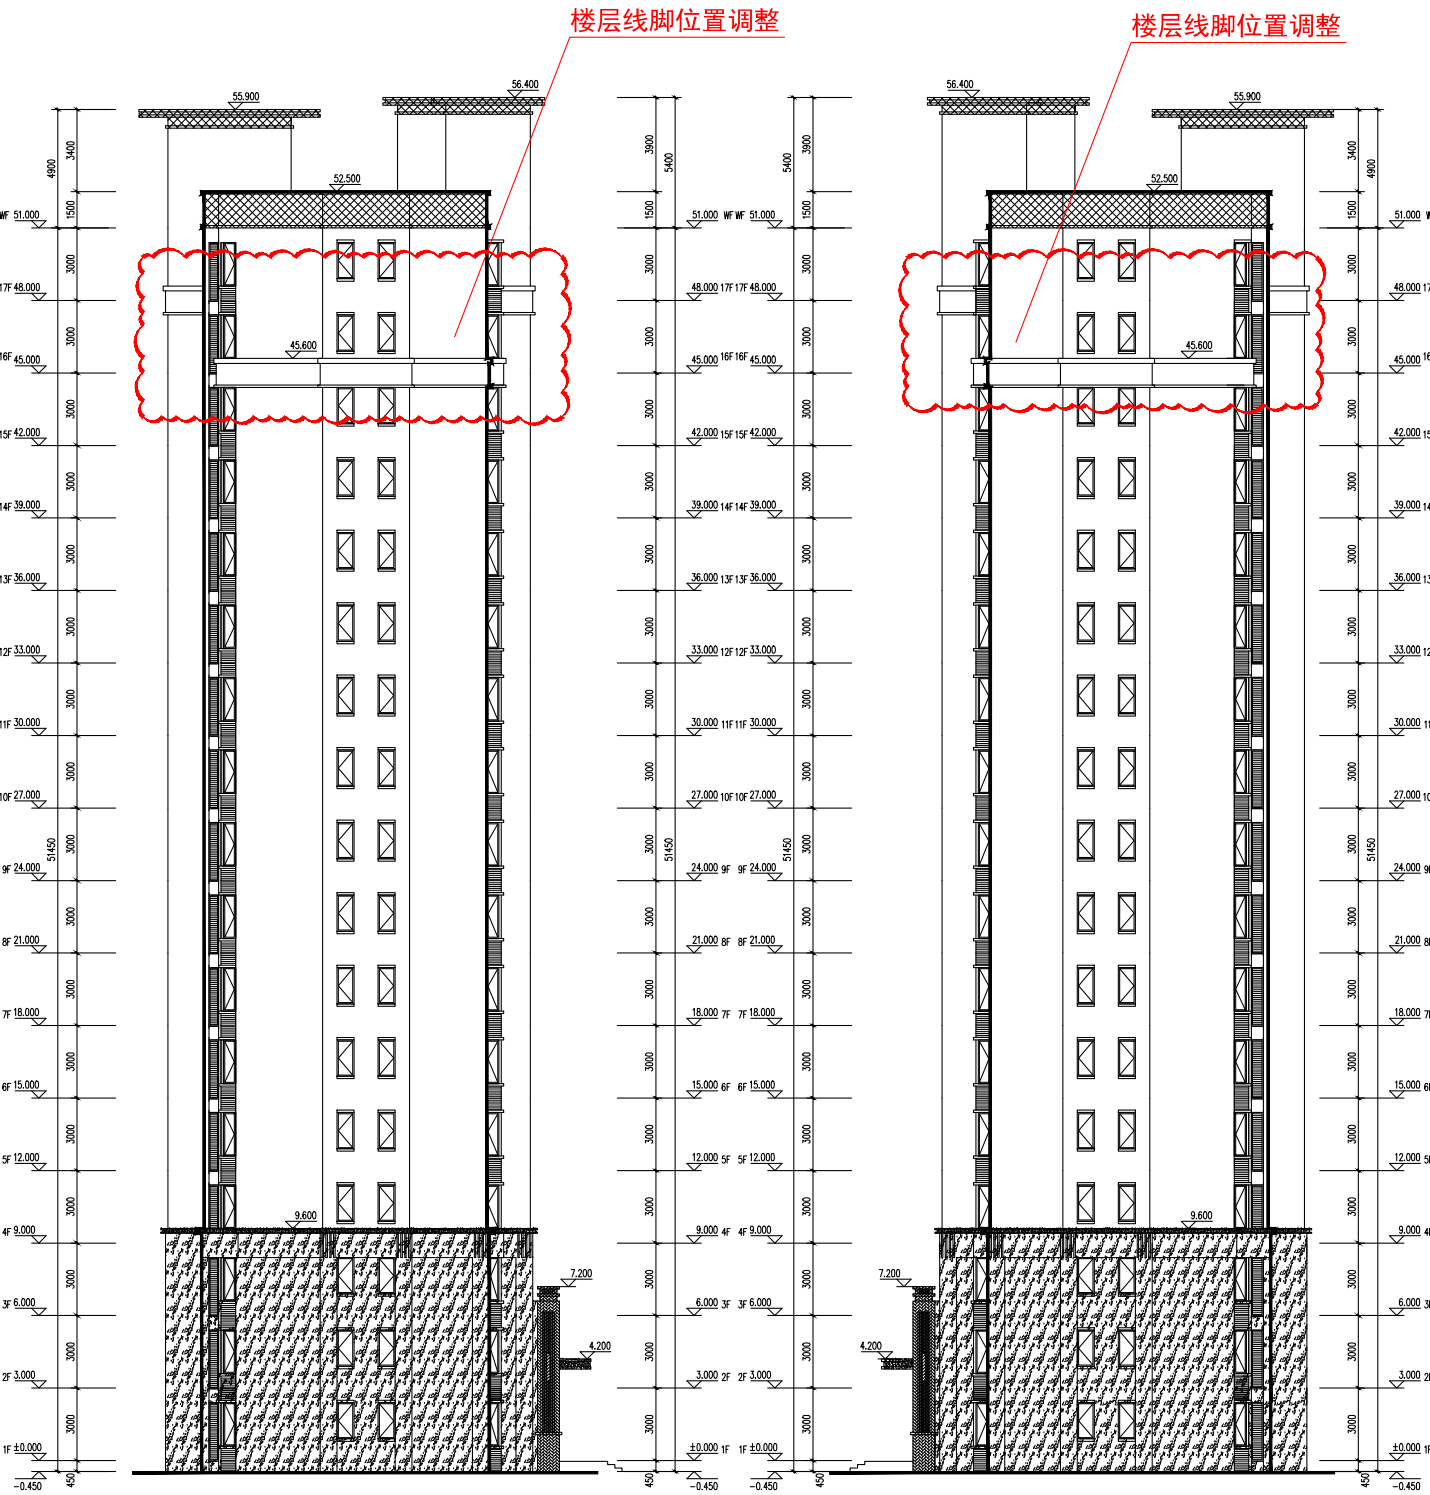

①~⑱轴立面图 1:100

⑱~①轴立面图 1:100

三明美好生活家园A区2#、6#、8#变更前（报批方案图）

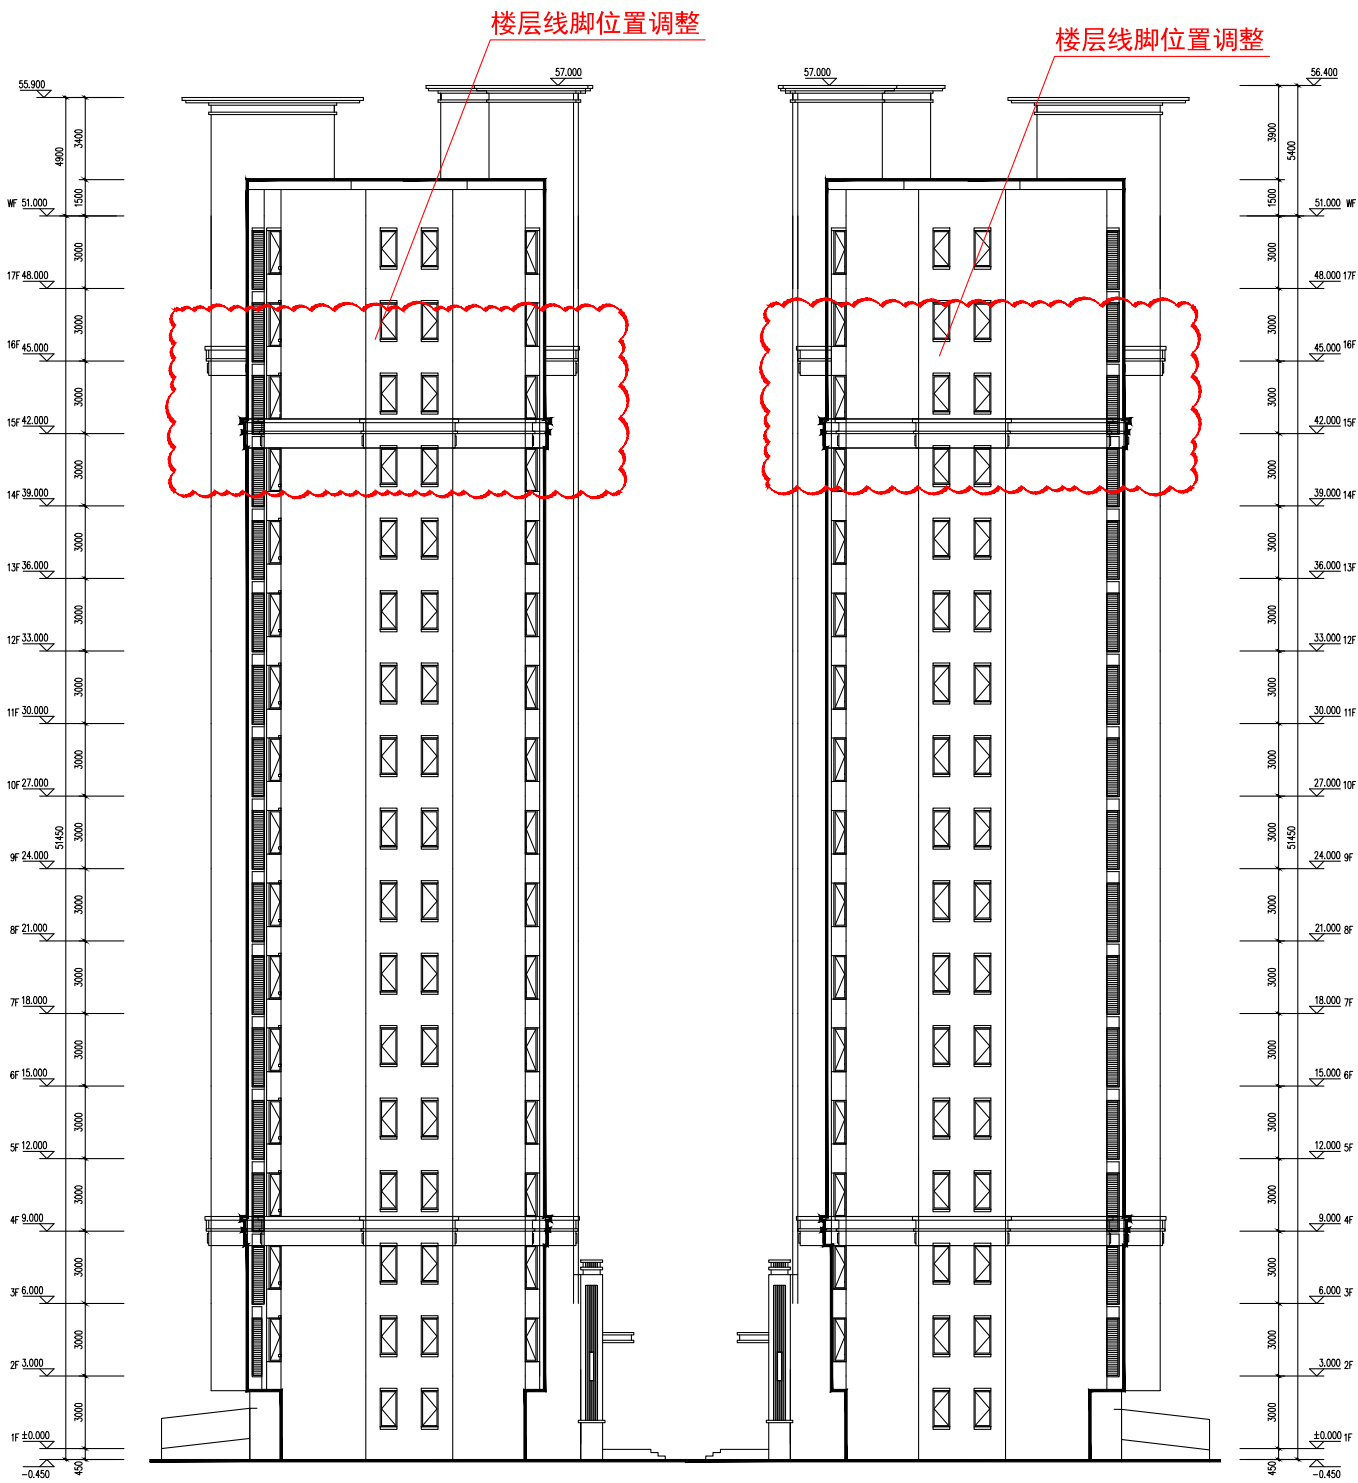

①~⑱轴立面图 1:100

⑱~①轴立面图 1:100