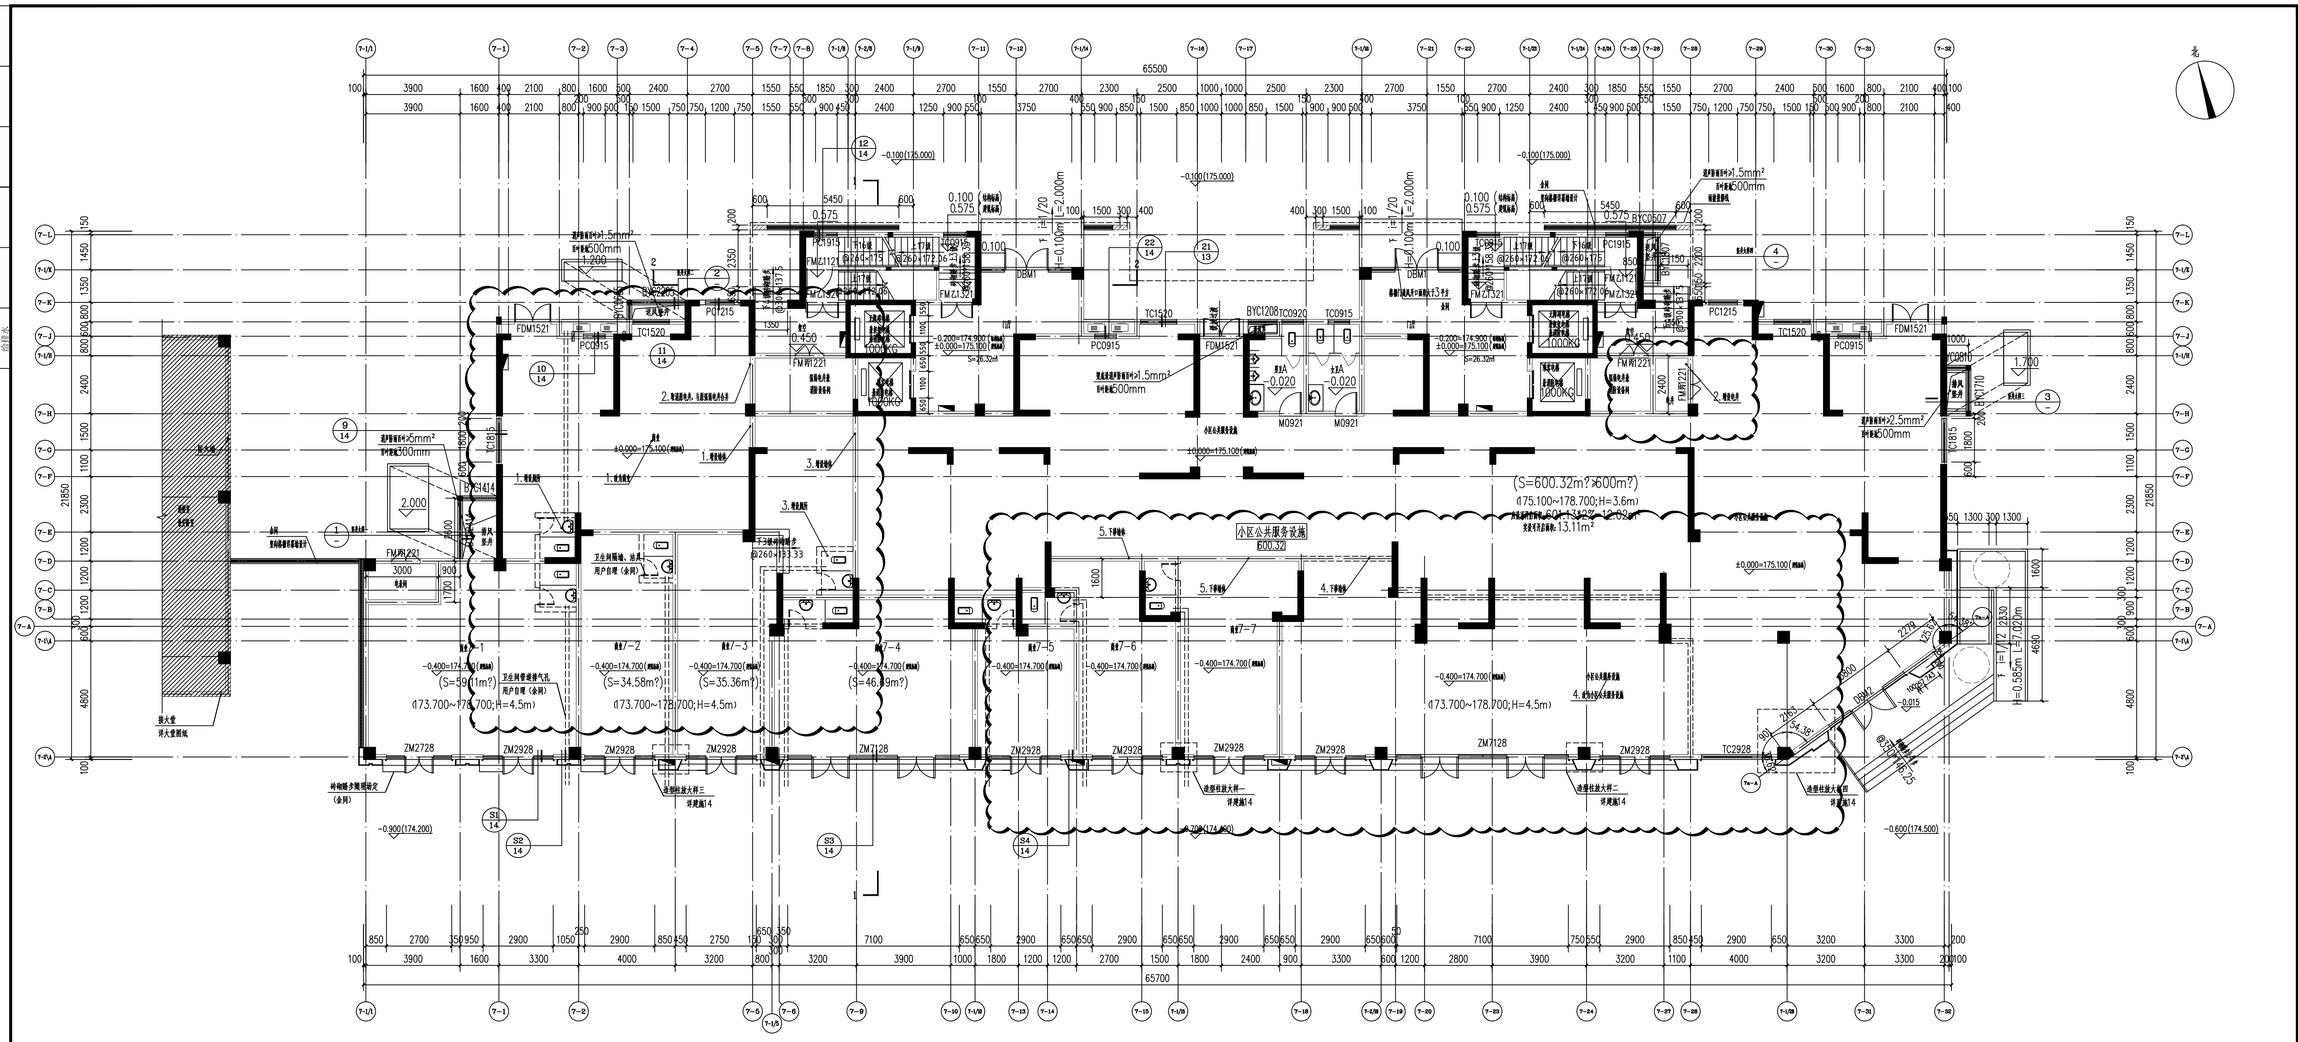

7#楼一层平面图 1:100

（拟变更图）

修改内容及说明：

应甲方反馈及现场施工实际情况，将更改图中 云线部分具体如以下几点：

1.原7－5轴处增设墙体，7－1轴至7－5轴交7－J轴至7－D轴原小区公共服务设施改为商业。并增设卫生间，

2.合并7－5轴交7－H轴电井，取消7－7轴隔墙及7－5轴处防火门。取消原电井，与原强弱电井合并。增加7－26轴至7－28轴交7－H轴电井。

3.增大商业7－3面积，取消原7－E轴、7－6轴墙体，增设7－2/8轴墙体，并增设卫生间。

4.原商业7－8、商业7－9、商业7－10改为小区公共服务设施。并下移墙体

5.下移商业7－6、商业7－7墙体.

此变更不需要提交消防及图审机构审核

版	日	名	称	变	更	内	容
版	日	名	称	变	更	内	容

会签栏

会签专业	签字	日期
结构		
设备		
电气		
建筑		

福建东南设计集团有限公司

建设部甲级证号：A135004031

备 注：

施工图审查批准单位：

施工图审查批准书证号：

图纸专用章：

注册建筑师执业章：

注册结构师执业章：

工程名称：

三明市贵溪洋I-09地块开发建设项目 7#楼

建设单位：

三明市交发集团房地产开发有限公司

审 定	曾 杰	
项目负责	王明奕	
专业负责	王明奕	
审 核	王明奕	
校 对	陈玉玲	
设 计 制 图	黄荣彬	

图 名：

一层平面图

工程编号	J2020-51-7
图 别	建施
图 号	01（第2版）
日 期	2020.12