


地下二层平面图 变更前




防火分区示意图:

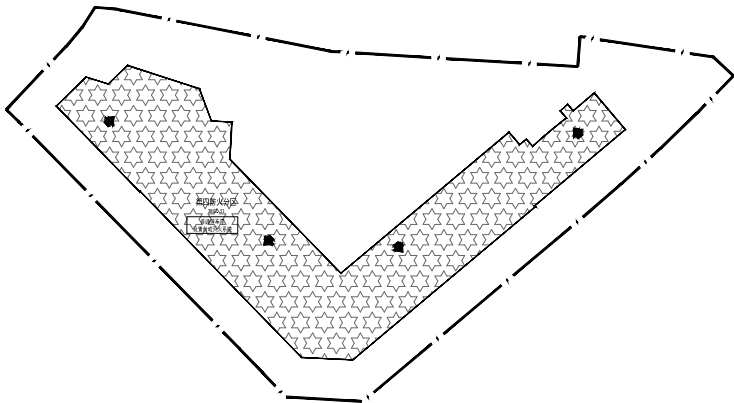

车位图例								
车位类别	充电停车位 兼简易升降机械停车位	简易升降机械停车位	充电停车位 普通停车位	普通停车位	无障碍停车位	子母车位	微型停车位	本层共计车位
本层数量	0	0	0	49*1=49	0	9*0=0	4*0.7=2.8	51.80

中科院建筑设计研究院有限公司
设计出图专用章(11)
工程设计 甲级 A111010021
城乡规划 乙级 【京】城规编(142040)

中华人民共和国一级注册建筑师
姓 名: 金 峰
注册号: 1101002-061
有效期: 至2022年12月

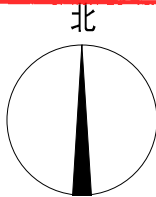


地下二层平面图 1:500

建筑面积: 3884.13m²


地下二层平面图 变更后

变更内容:

- 1、1-13轴和1-15轴交1-A轴和1-G轴处增加物业专属工具间。
- 2、1-B轴和1-C轴交1-1轴和1-2轴处277号车位与消防通道位置调整。

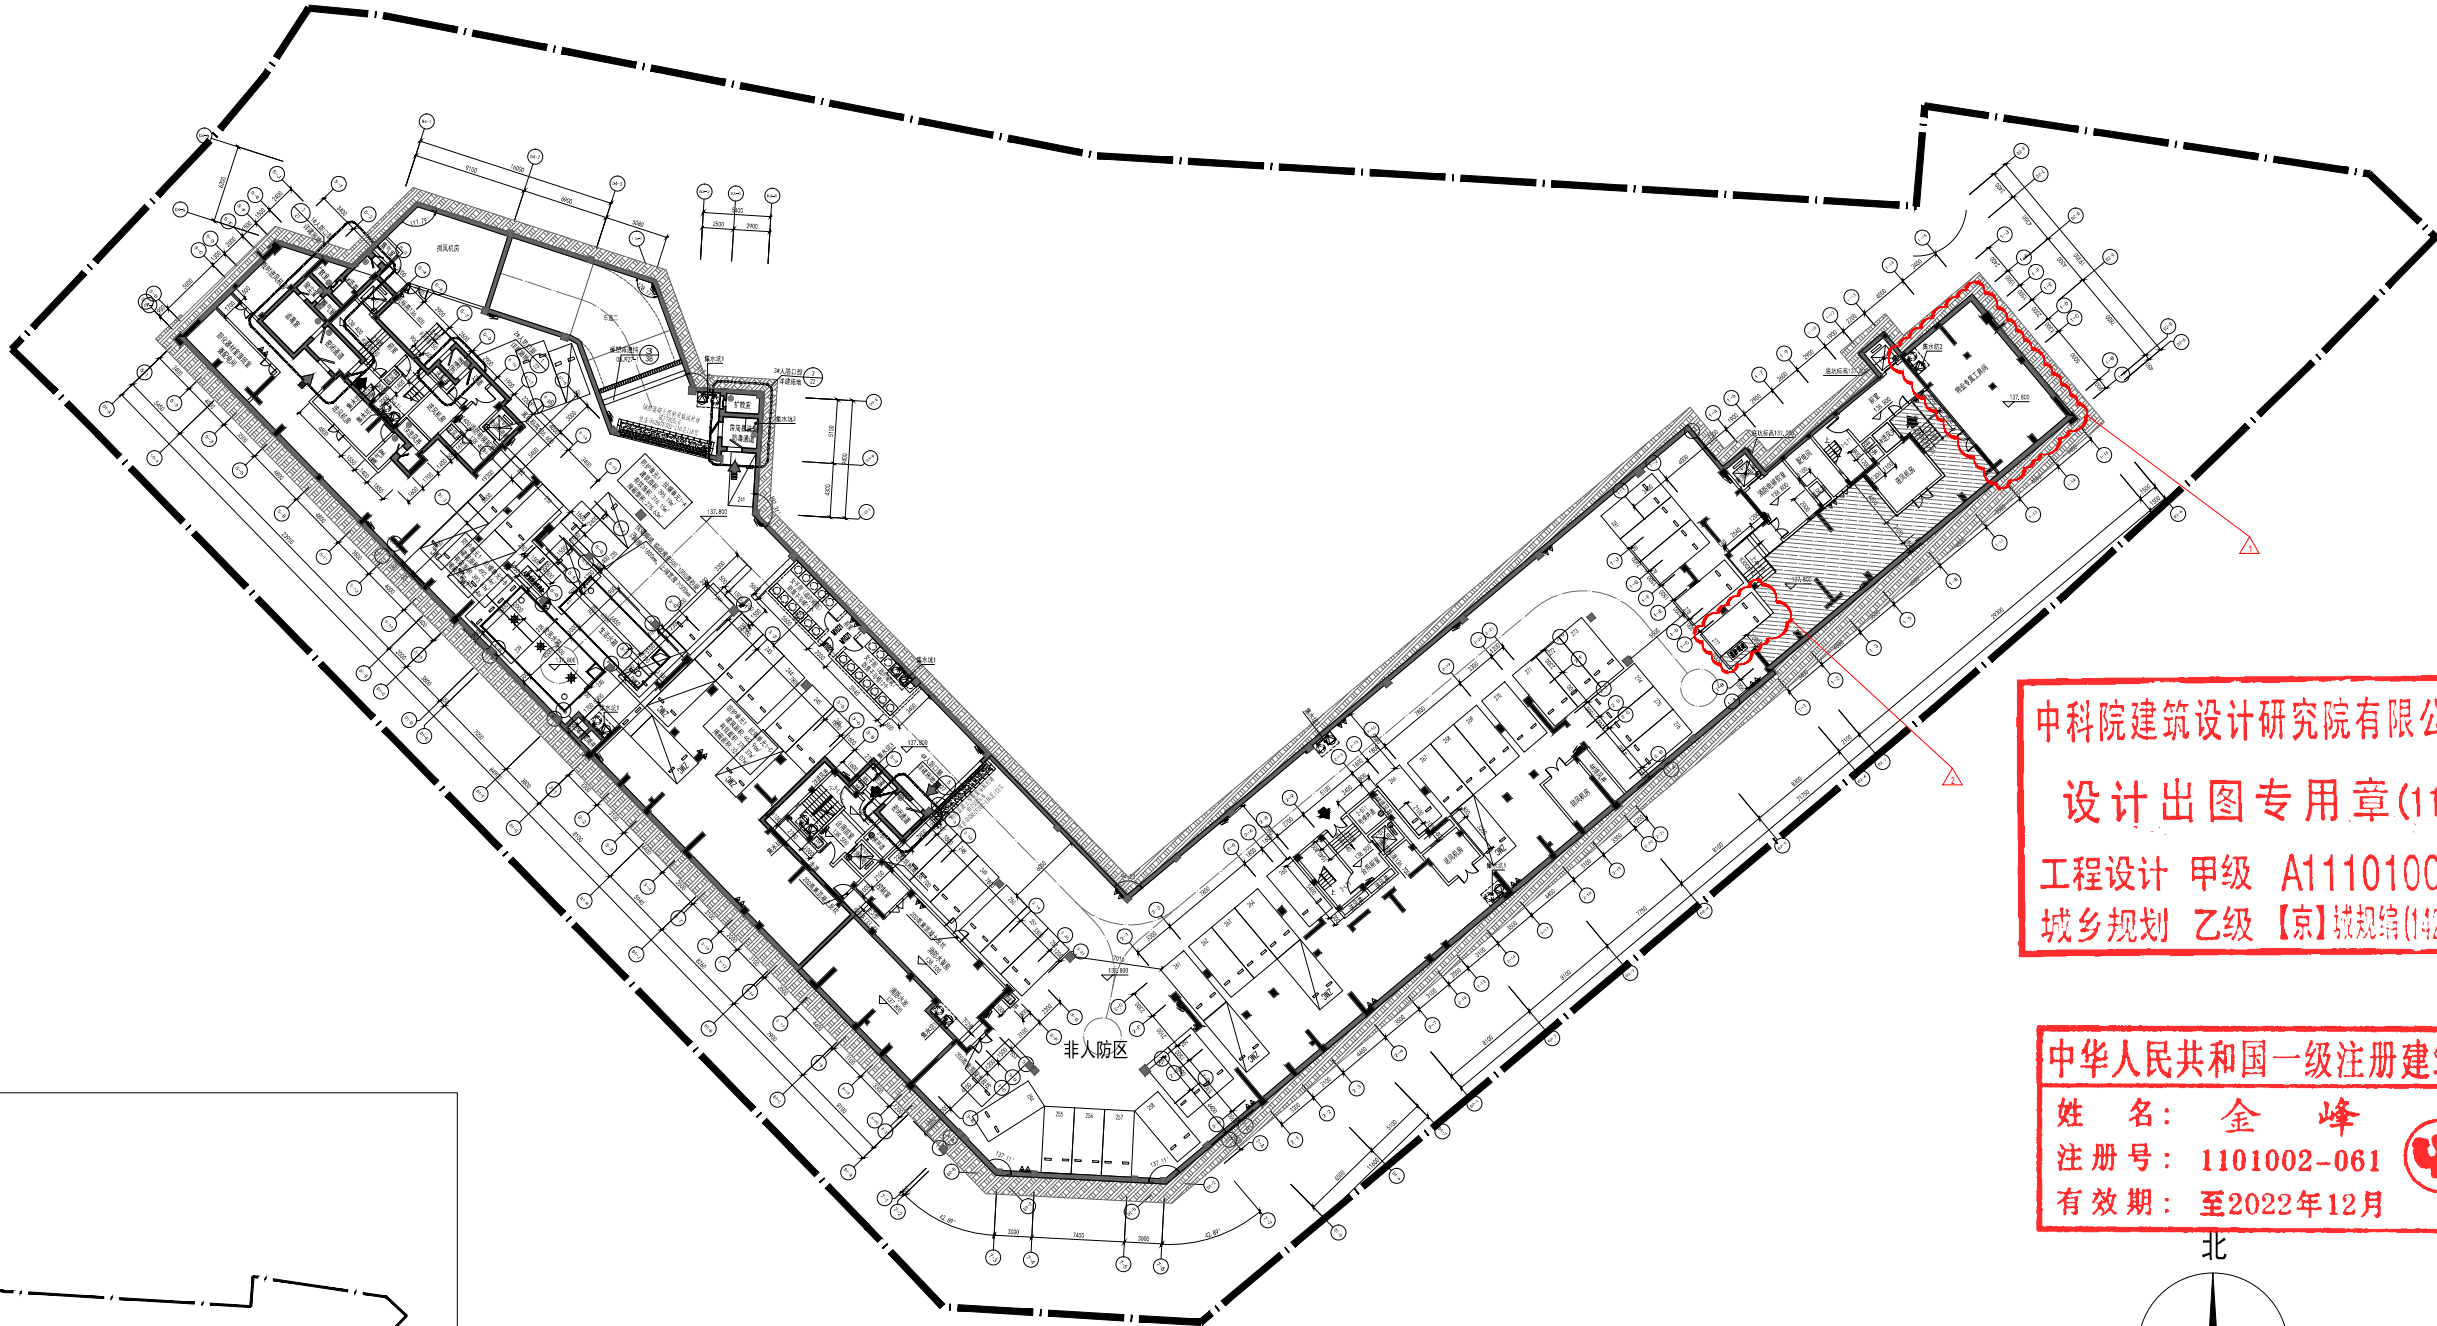


防火分区示意图:

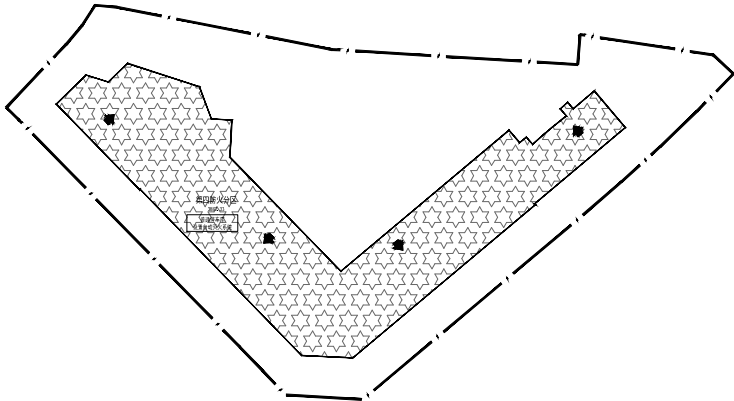

车位图例								本层共计车位
车位类别	充电停车位 兼简易升降机械停车位	简易升降机械停车位	充电停车位 普通停车位	普通停车位	无障碍停车位	子母车位	微型停车位	
本层数量	0	0	0	49*1=49	0	9*0=0	4*0.7=2.8	51.80

中科院建筑设计研究院有限公司
设计出图专用章(11)
工程设计 甲级 A111010021
城乡规划 乙级 【京】城规编(142040)


中华人民共和国一级注册建筑师
姓 名: 金 峰
注册号: 1101002-061
有效期: 至2022年12月

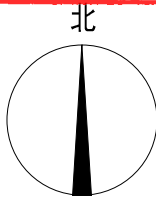

地下二层平面图 1:500

建筑面积: 3884.13m²

地下一层平面图 变更前

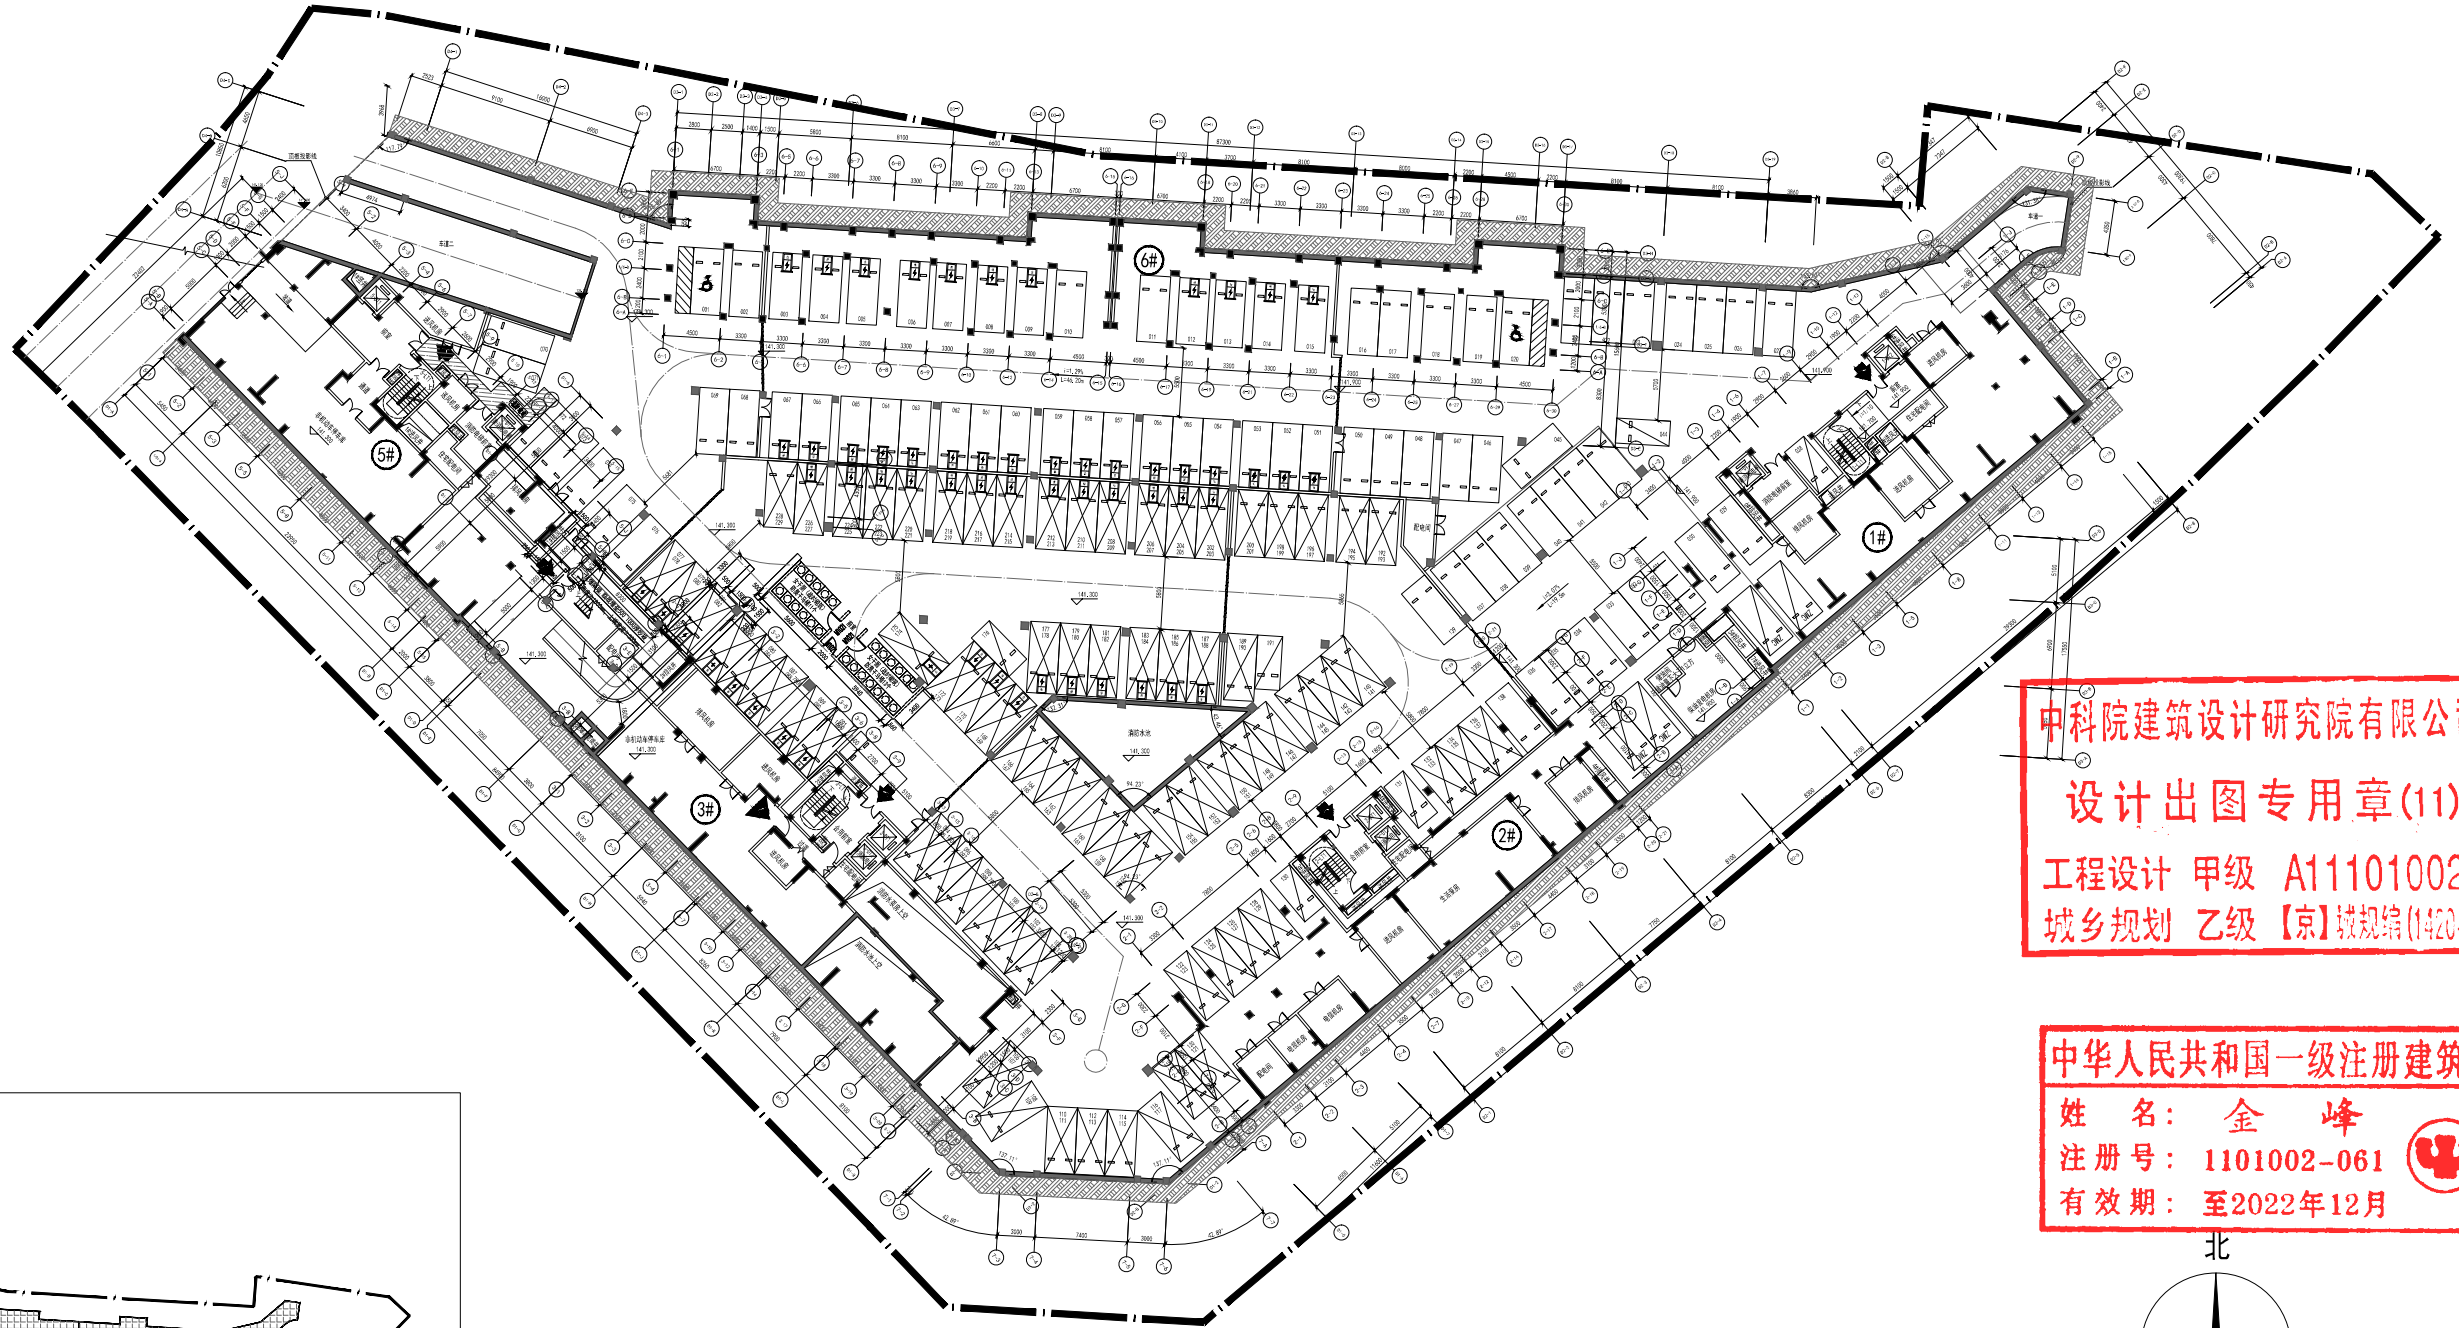

中科院建筑设计研究院有限公司

设计出图专用章(11)

工程设计 甲级 A111010021
城乡规划 乙级 【京】城规编(142040)

中华人民共和国一级注册建筑师


姓 名：金 峰

注册号： 1101002-061

有效期：至2022年12月



北

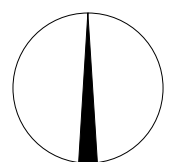


地下一层平面图 1:500

建筑面积: 6882.25m²

地下室范围面积与规划用地面积的比例为62.87%

防火分区示意图:

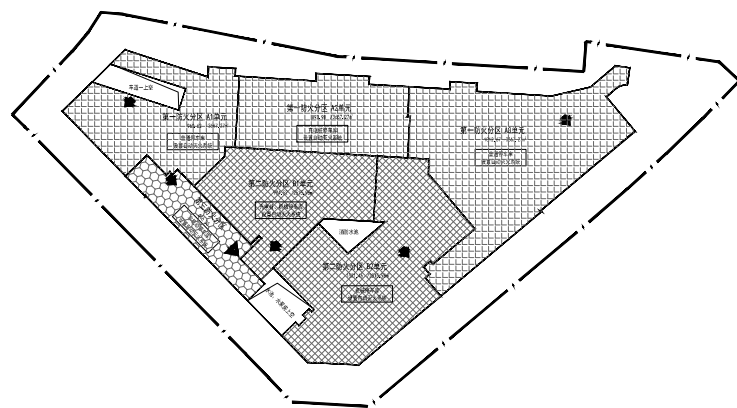


车位图例								
车位类别	充电停车位 兼简易升降机械停车位	简易升降机械停车位	充电停车位 普通停车位	普通停车位	无障碍停车位	子母车位	微型停车位	本层共计车位
本层数量	31*2=62	42*2=84	28*1=28	47*1=47	2*1=2	4*0=0	6*0.7=4.2	227.20


地下一层平面图 变更后

变更内容:

- 1、D4-1轴和D4-3轴交D4-B轴和D4-C轴处的外墙轮廓调整;
- 2、D4-B轴交D4-1轴处墙体调整为防护栏杆及柱子移位;
- 3、6-1轴交6-B轴和6-E轴处增加砖砌墙体;
- 4、5-13轴交5-B轴与5-C轴处墙体取消, 和第三防火分区合并为一个防火分区, 防火分区等相应调整;
- 5、2-1轴和2-4轴交2-B轴与2-D轴处的配电间、电视机房、电信机房面积扩大;
- 6、2-12轴和2-19轴交2-A轴和2-D轴处的生活泵房面积扩大;
- 7、1-11轴和1-15轴交1-A轴和1-F轴处的住宅配电间面积扩大。
- 8、1-14轴和1-15轴交-F轴处的墙体增设一个双开门。
- 9、5-1轴和5-2轴交5-A轴和5-F轴处的台阶、坡道, 及门窗位置调整。

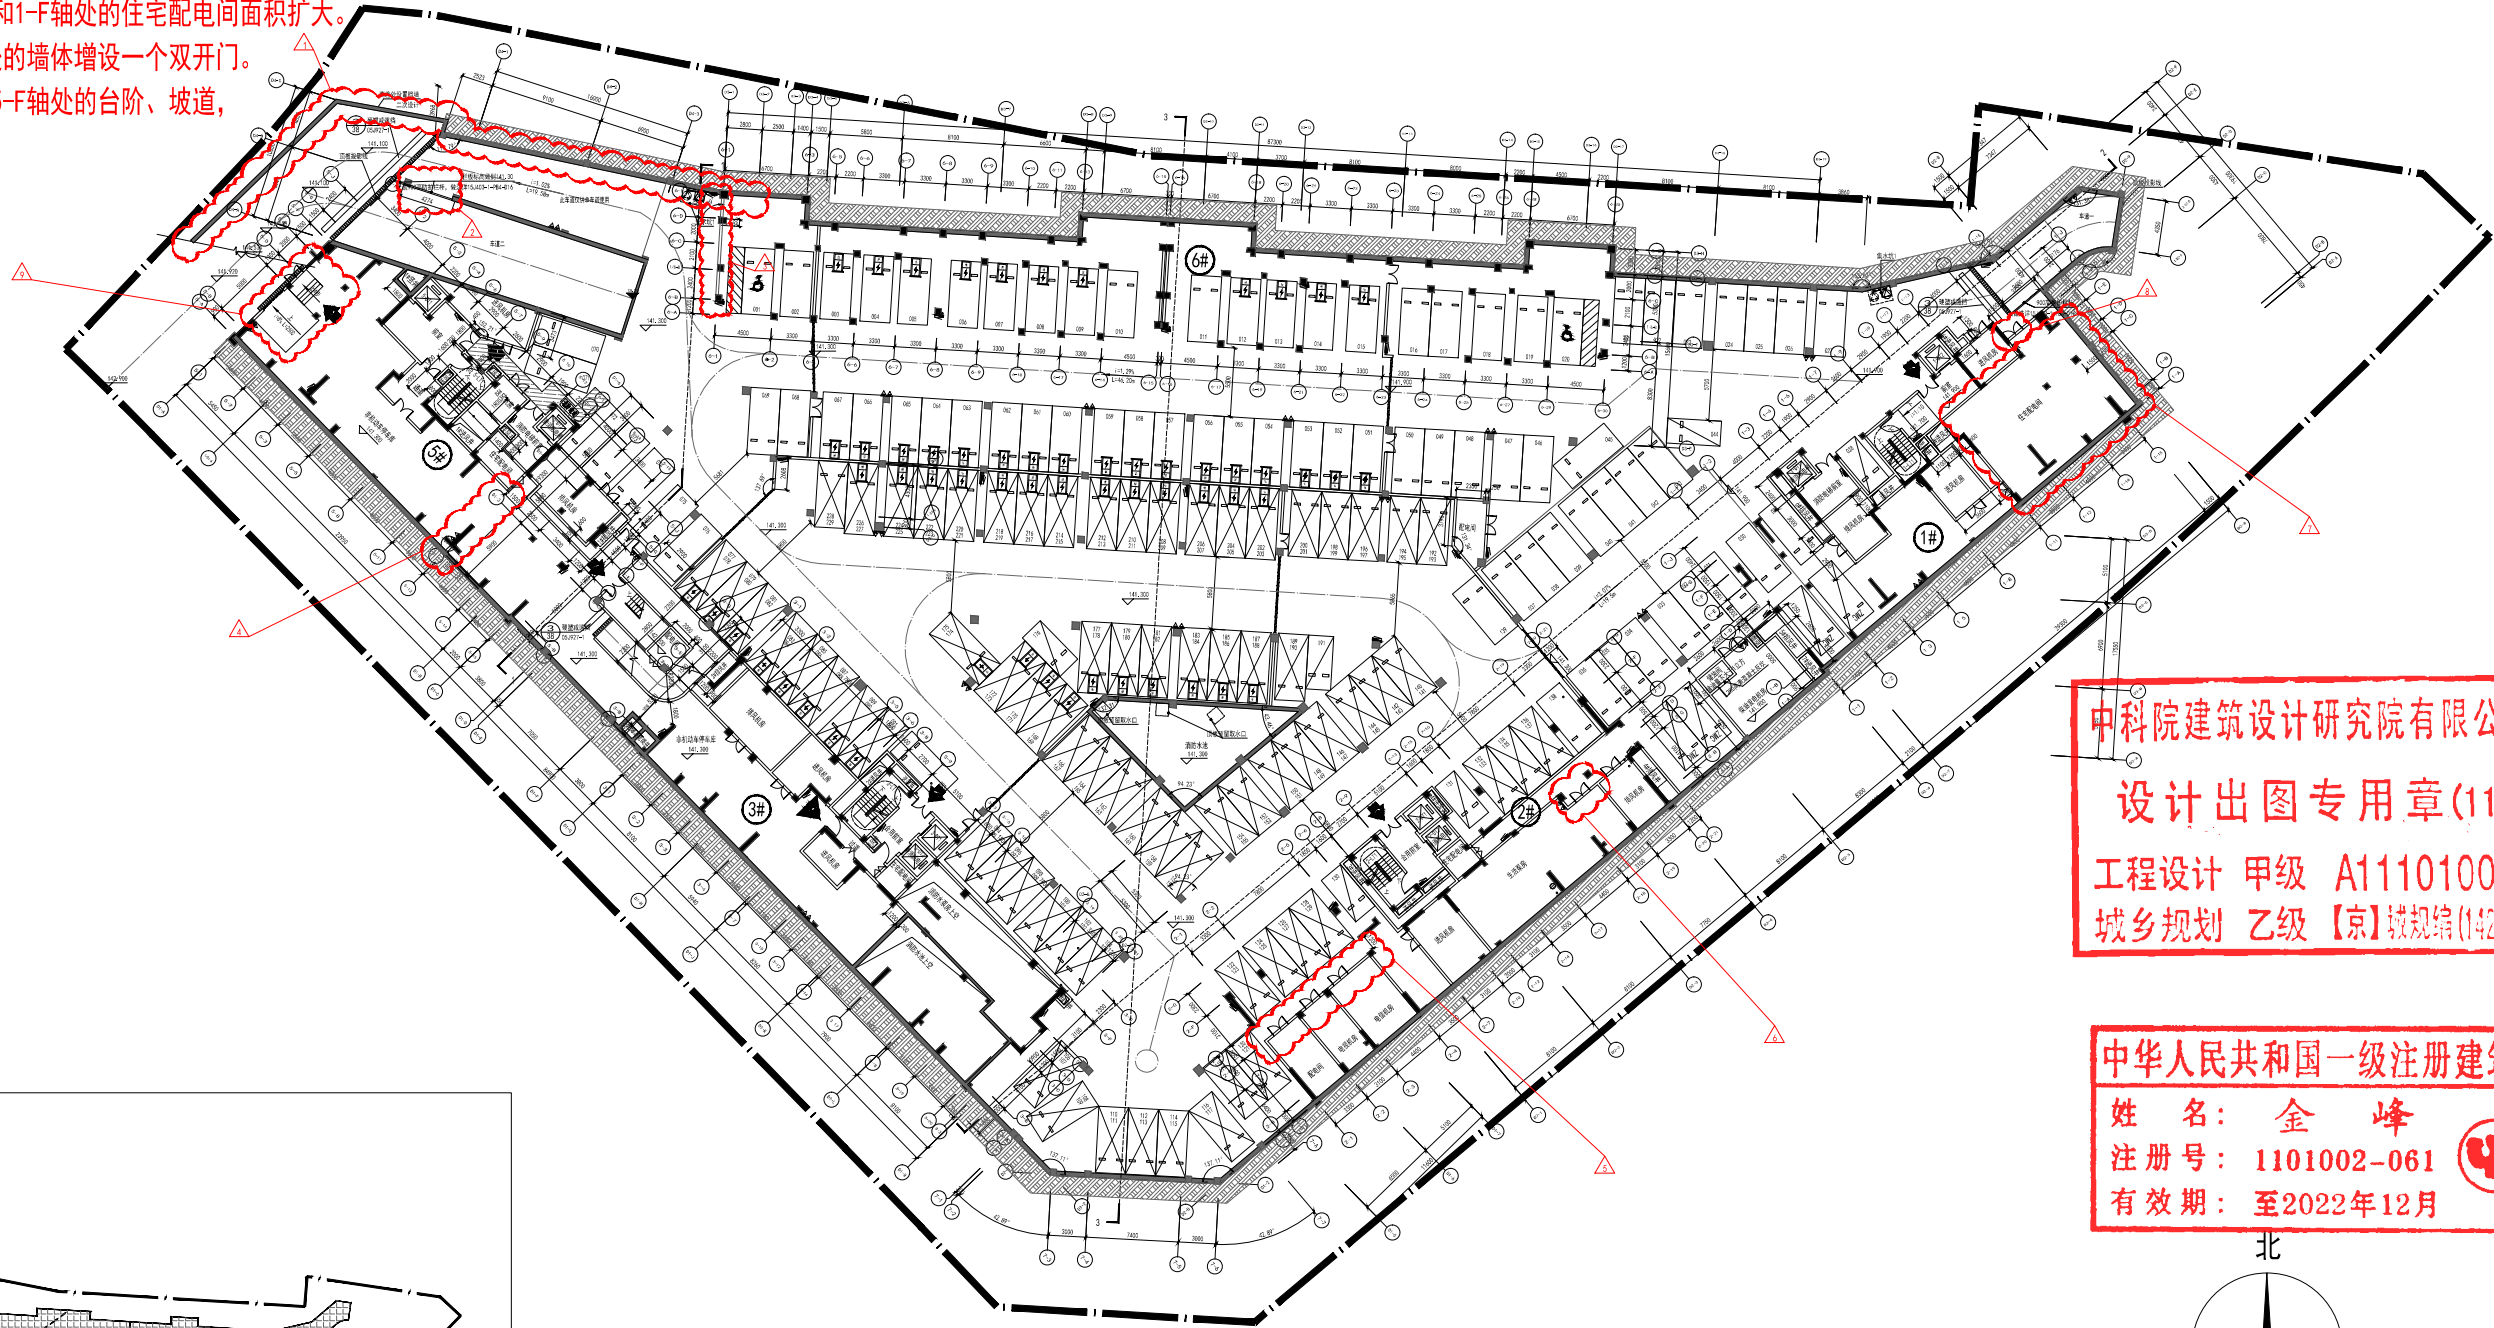


防火分区示意图:

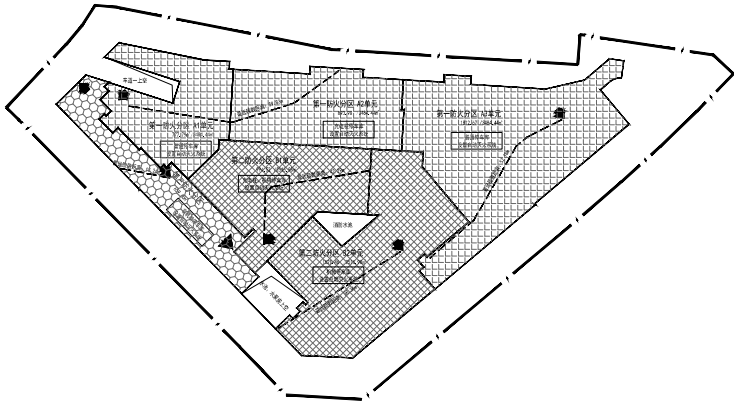

中科院建筑设计研究院有限公司
设计出图专用章(11)
工程设计 甲级 A111010021
城乡规划 乙级 【京】城规编(142040)

中华人民共和国一级注册建筑师
姓名: 金峰
注册号: 1101002-061
有效期: 至2022年12月

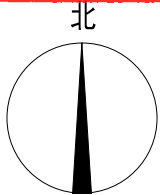

地下一层平面图 1:500

建筑面积: 6882.25m²
地下室范围面积与规划用地面积的比例为62.87%

车位图例								本层共计车位
车位类别	充电停车位 兼简易升降机械停车位	简易升降机械停车位	充电停车位 普通停车位	普通停车位	无障碍停车位	子母车位	微型停车位	
本层数量	31*2= 62	42*2= 84	28*1=28	47*1=47	2*1= 2	4*0=0	6*0.7=4.2	227.20