




广州博厦建筑设计研究院有限公司

GUANGZHOU BOSHA INSTITUTE OF ARCHITECTURAL DESIGN CO., LTD

施工图变更（修改）通知单

NOTIFICATION OF DRAWINGS REVISIONS

建设单位 CLIENT	三明市雄伟贸易有限公司	抄送 COPY TO	监理单位、施工单位		
项目名称 PROJECT NAME	雄伟建材仓储物流建设项目-多层钢材仓库	业务号 PROJECT NO	SM2020SH(建)	专业 DISCIPLINE	有关图纸编号 DRAWINGS NO
主送 SEND TO	建设单位	修改依据 DESCRIPTION BASIS	根据测绘现场验线修改		

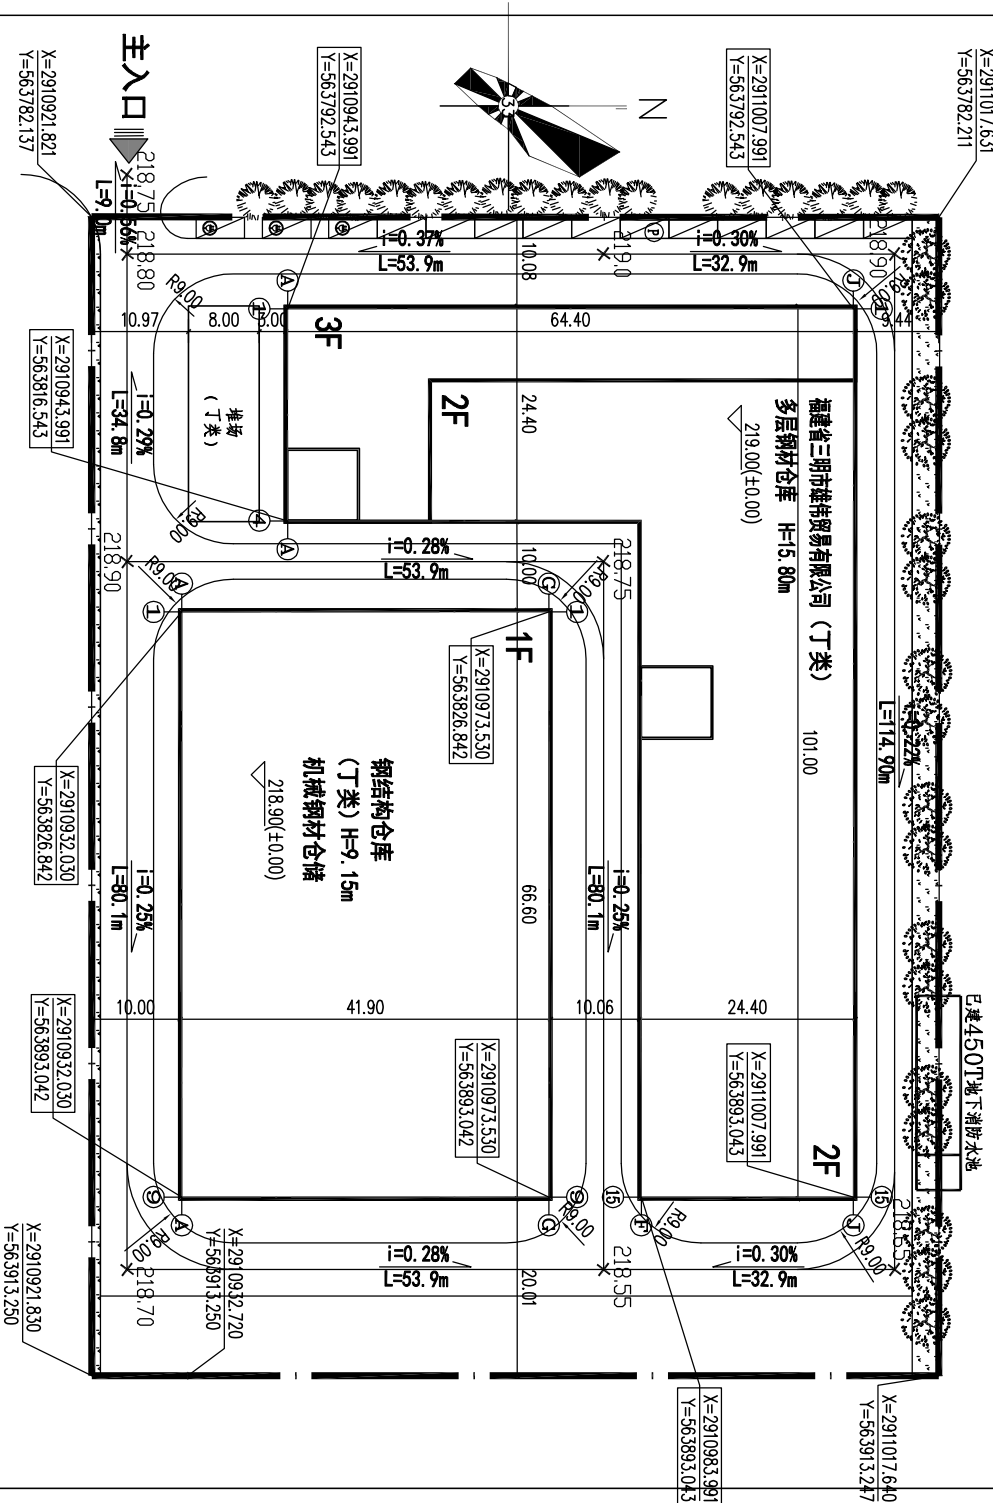


原总平面布置图

- 注:1. 仓库的火灾危险性分类为丁类, 耐火等级为二级。
2. 本项目中厂区的道路转弯半径均为9m。
3. 本图采用黄海高程系统, 计量单位未注明者均为米。
4. 单层厂房的建筑物高度超过8m, 按照国土资综[2013]197号《福建省工业项目投资强度与用地规划控制指标》中的规定在计算容积率该层建筑面积加倍计算。

修改内容:

- 1、本项目将总平面图中多层钢材仓库向北平移0.3m, 具体详附图:

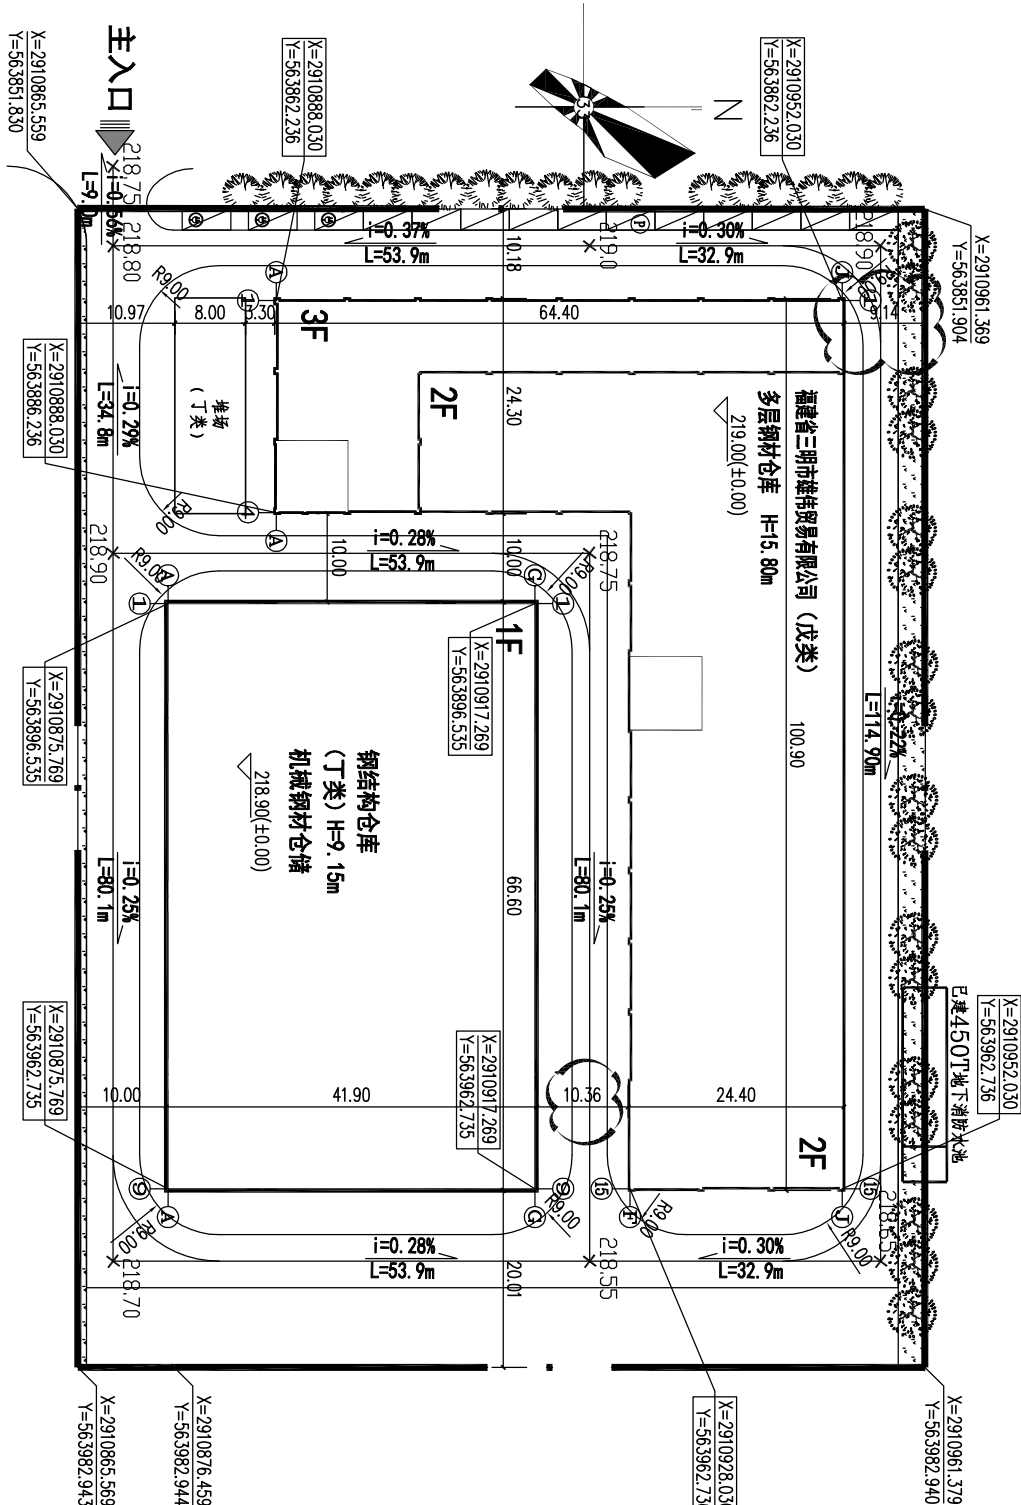

修改后总平面布置图

- 注:1. 仓库的火灾危险性分类为丁类, 耐火等级为二级。
2. 本项目中厂区的道路转弯半径均为9m。
3. 本图采用黄海高程系统, 计量单位未注明者均为米。
4. 单层厂房的建筑物高度超过8m, 按照国土资综[2013]197号《福建省工业项目投资强度与用地规划控制指标》中的规定在计算容积率该层建筑面积加倍计算。

项目负责人/PROJECT CHIEF:	蒋春冰	审核/IDENTIFIED BY:	蒋春冰	设计/DESIGNED BY:	王培伟
----------------------	-----	-------------------	-----	-----------------	-----

注: 本通知单与图纸同样有效。
NOTE: THE NOTIFICATION IS EQUALLY EFFECTIVE WITH THE DRAWINGS.