


2#楼一层平面图 变更前

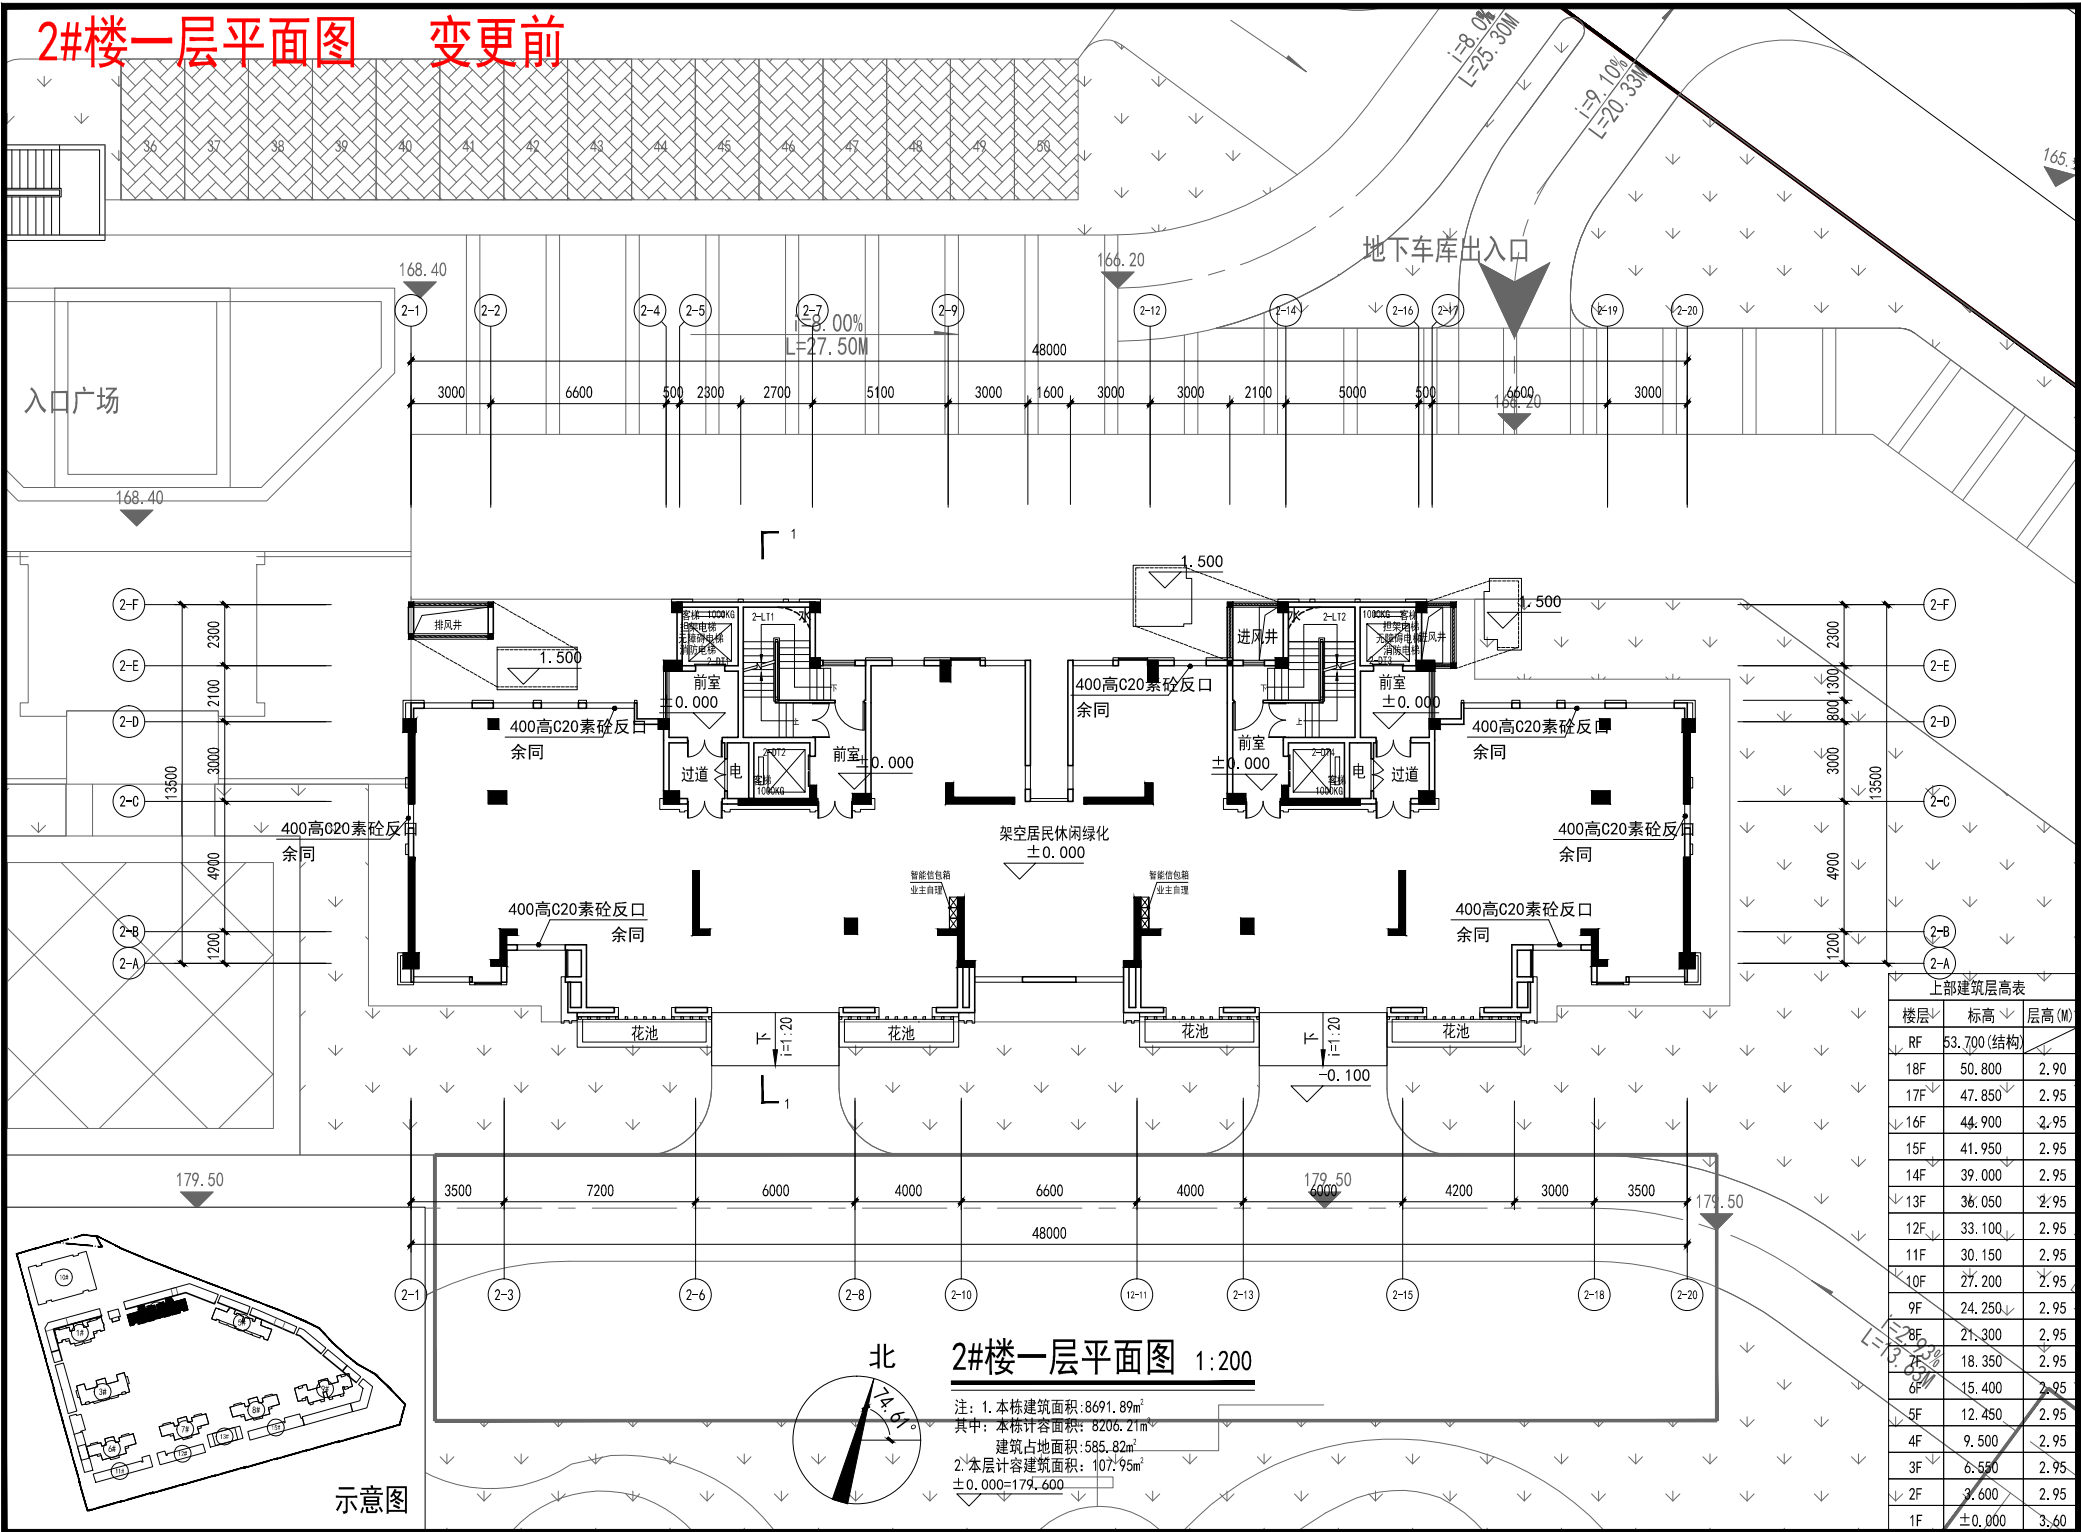

2#楼一层平面图 变更后

变更内容:
1: ②轴~③轴交②轴~③轴处, 增设商业网点。

