


8#楼一层平面图 变更前

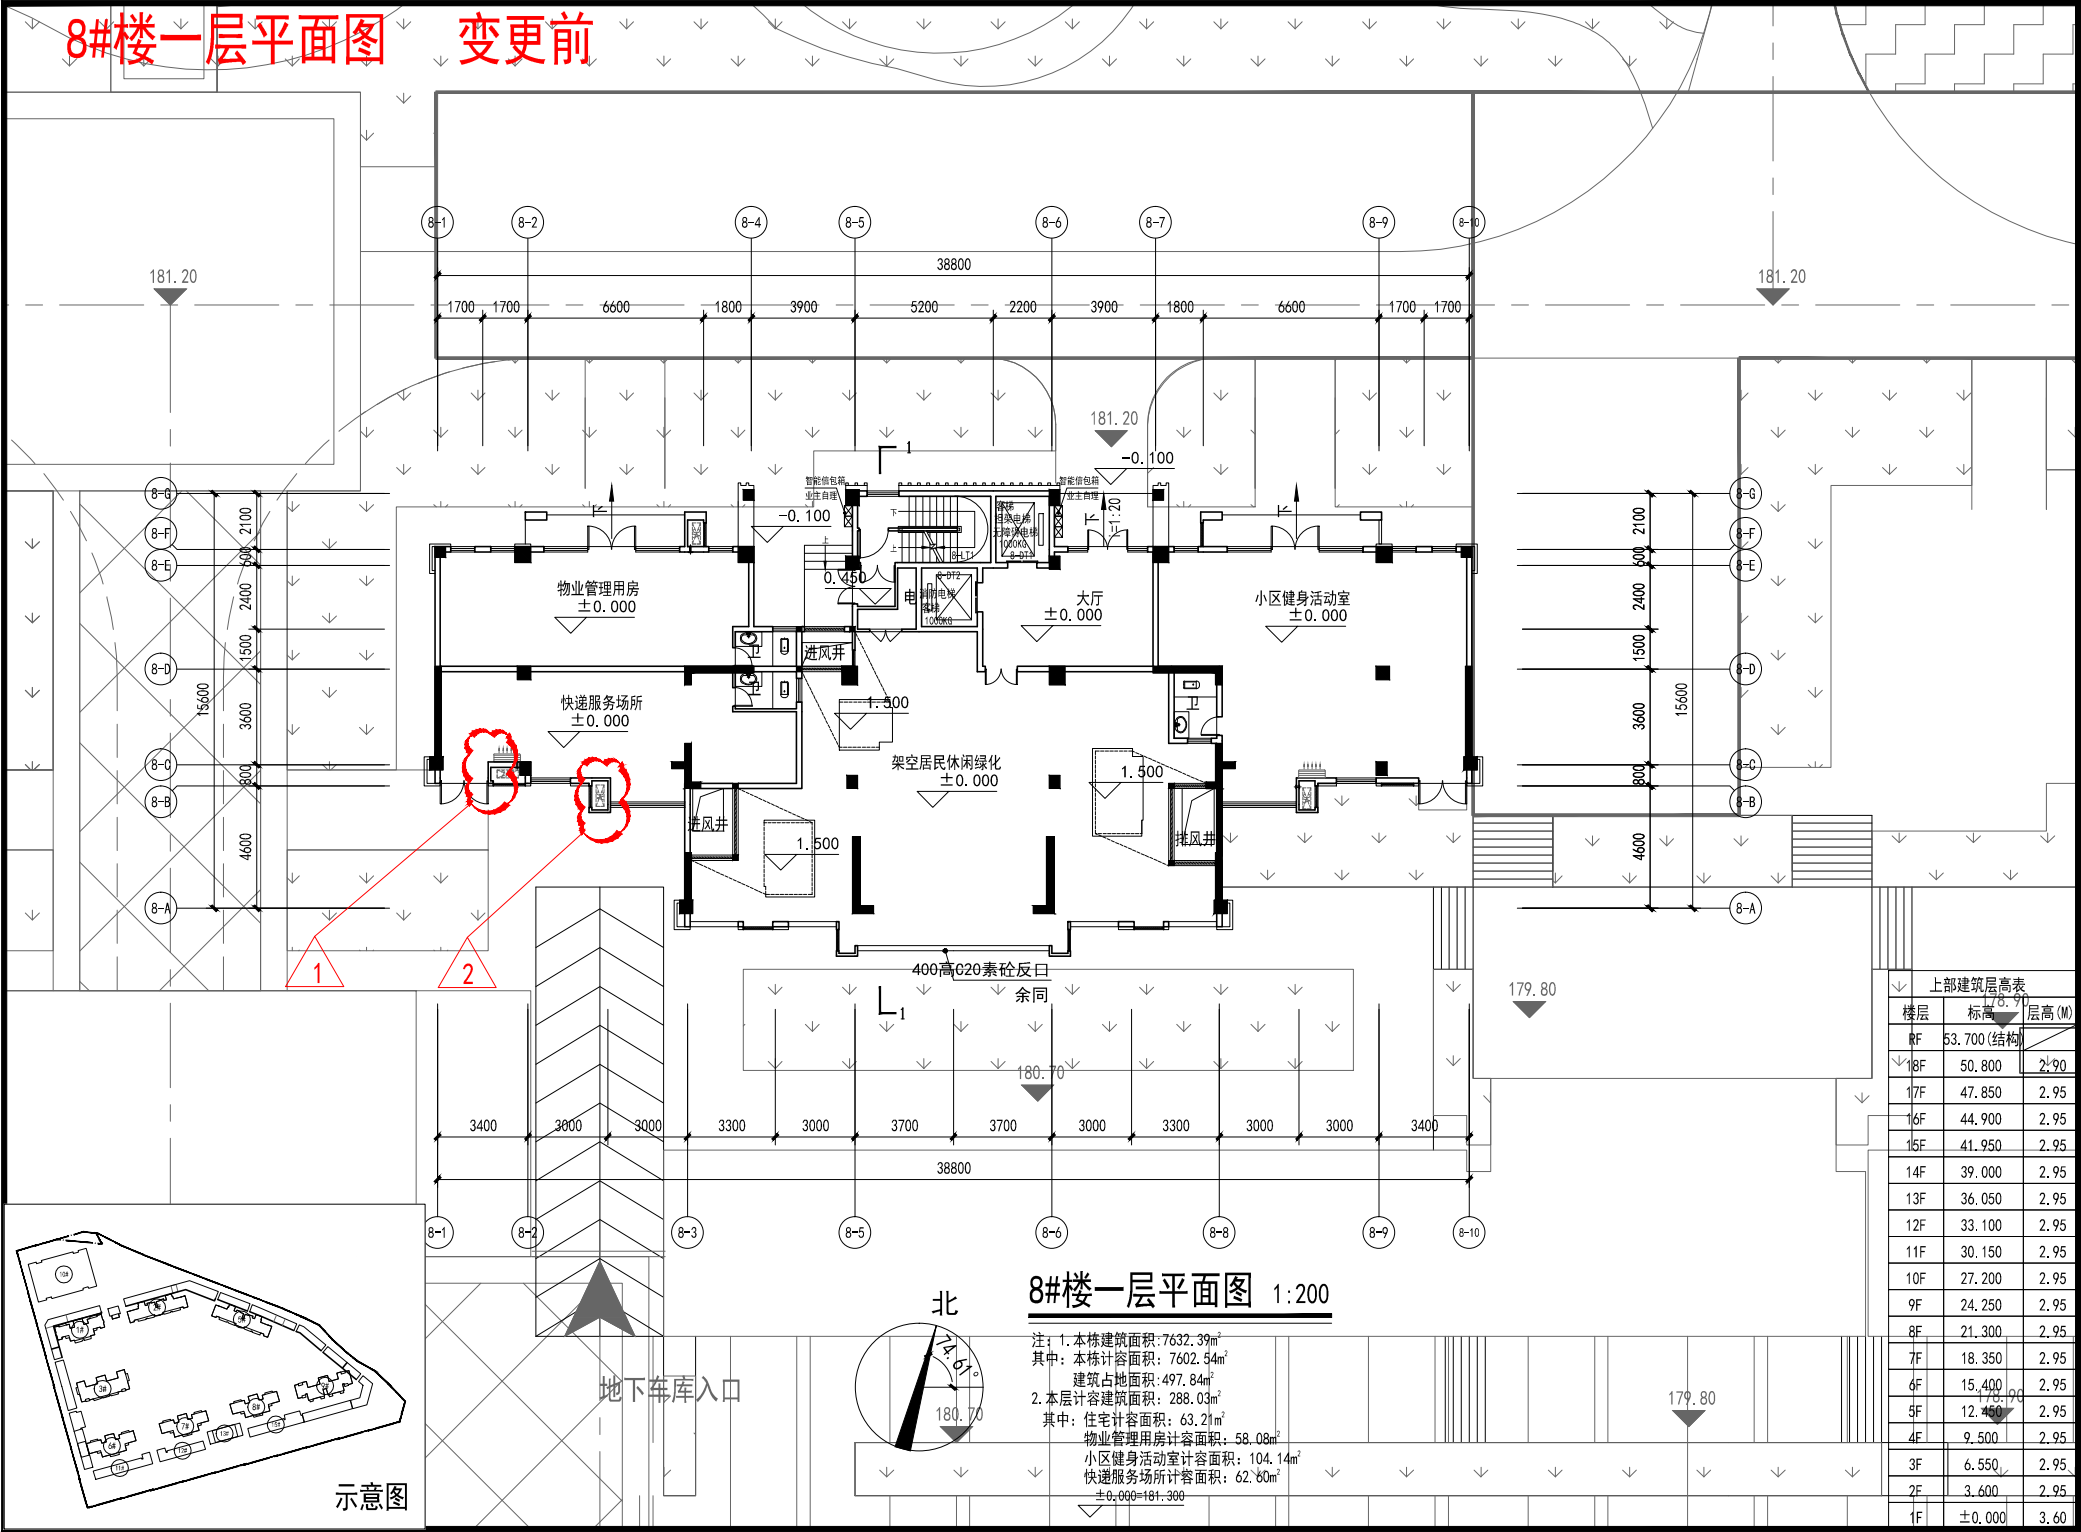

8#楼一层平面图 变更后

变更内容：

- 1: ⑧-1轴~⑧-2轴交⑧-B轴~⑧-C轴处空调位砖墙厚度改为200。
- 2: ⑧-2轴~⑧-3轴交⑧-B轴轴处空调位取消，墙体左移600。

