哈尔滨天源石化工程设计有限责任公司

设 计 变 更 通 知 单

编号：　　共 1 页　第 1 页

建设单位	中国石化销售股份有限公司福建三明石油分公司	专业	总图
项目名称	三明贵溪洋加油站新建项目	设 计 人	姜利昕
工程项目号	SZ0202059819001-DD	审 核 人	姜红
变更所涉及原图纸编号	2011ST-DW-001	设计项目专业负责人	徐静

进口宽度调整。

黑龙江省施工图出图统一专用章
企业名称 哈尔滨天源石化工程设计有限责任公司
证书编号 A123001270 级 别 甲 级
业务范围 化工石化医药行业(石油及化工产品储运)专业
有 效 期 至 2023 年 12 月 06 日
发证机关 中华人民共和国住房和城乡建设部

中华人民共和国二级注册建筑师
姓 名： 徐 静
注册号：2300127-0007
有效期：至2022年6月

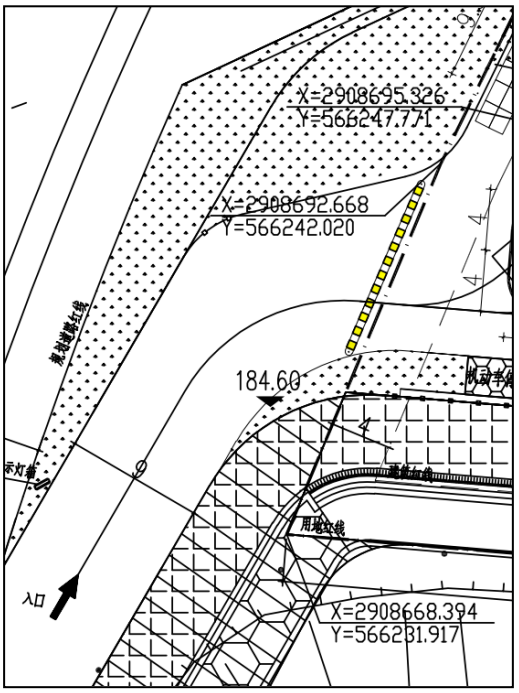

原设计

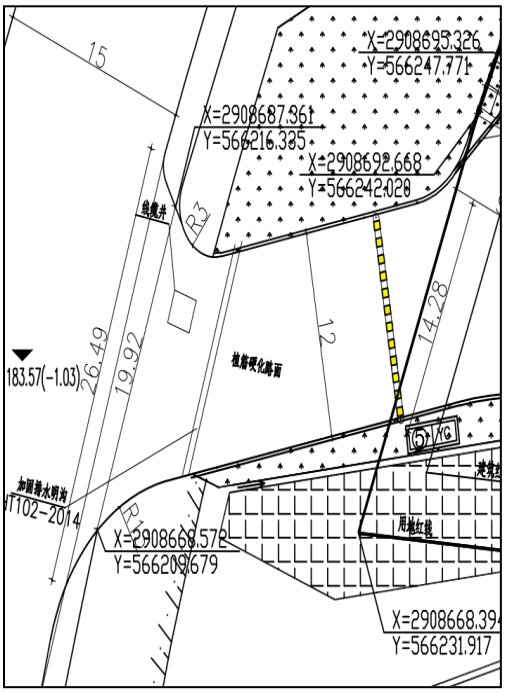

现设计

业主签收人、日期		变更发出日期	2021 年　月　日

哈尔滨天源石化工程设计有限责任公司

设 计 变 更 通 知 单

编号：　　共 1 页　第 1 页

建设单位	中国石化销售股份有限公司福建三明石油分公司	专业	总图
项目名称	三明贵溪洋加油站新建项目	设 计 人	姜利昕
工程项目号	SZ0202059819001-DD	审 核 人	姜红
变更所涉及原图纸编号	2011ST-DW-001	设计项目专业负责人	徐静

卸油口位置调整。

黑龙江省施工图出图统一专用章
企业名称 哈尔滨天源石化工程设计有限责任公司
证书编号 A123001270 级 别 甲 级
业务范围 化工石化医药行业(石油及化工产品储运)专业
有效期 至 2023 年 12 月 06 日
发证机关 中华人民共和国住房和城乡建设部

中华人民共和国二级注册建筑师
姓 名：徐 静
注册号：2300127-0007
有效期：至2022年6月

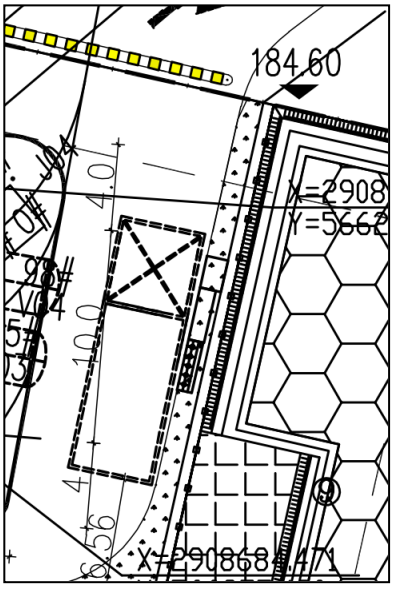

原设计

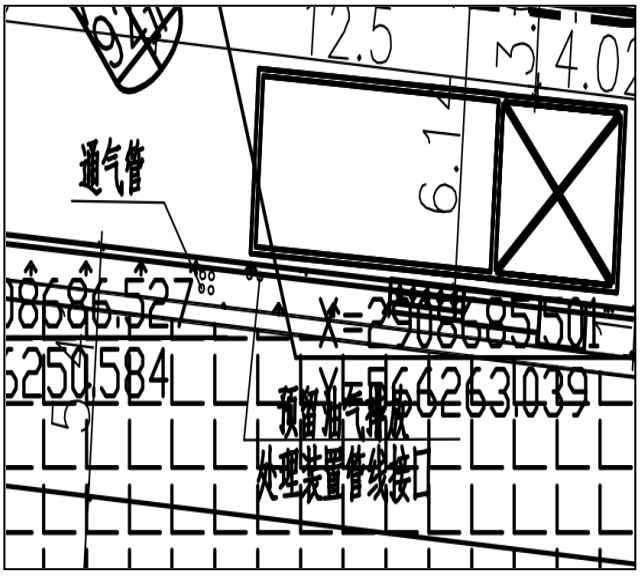

现设计

业主签收人、日期		变更发出日期	2021 年　月　日

哈尔滨天源石化工程设计有限责任公司

设 计 变 更 通 知 单

编号：　　共 1 页　第 1 页

建设单位	中国石化销售股份有限公司福建三明石油分公司	专业	总图
项目名称	三明贵溪洋加油站新建项目	设 计 人	姜利昕
工程项目号	SZ0202059819001-DD	审 核 人	姜红
变更所涉及原图纸编号	2011ST-DW-001	设计项目专业负责人	徐静

出口宽度调整。

黑龙江省施工图出图统一专用章
企业名称 哈尔滨天源石化工程设计有限责任公司
证书编号 A123001270 级 别 甲 级
业务范围 化工石化医药行业(石油及化工产品储运)专业
有效期 至 2023 年 12 月 06 日
发证机关 中华人民共和国住房和城乡建设部

中华人民共和国二级注册建筑师
姓 名：徐 静
注册号：2300127-0007
有效期：至2022年6月

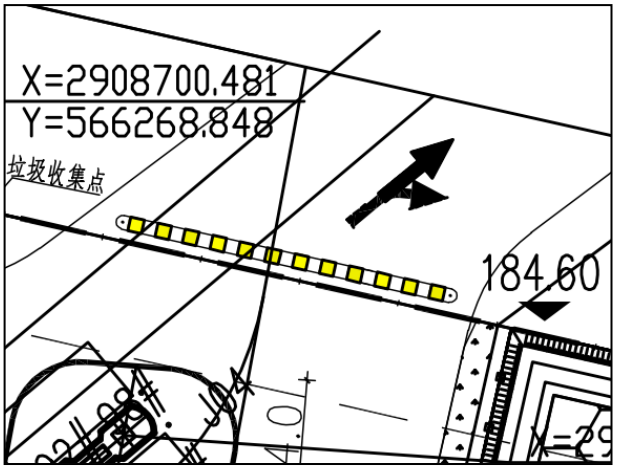

原设计

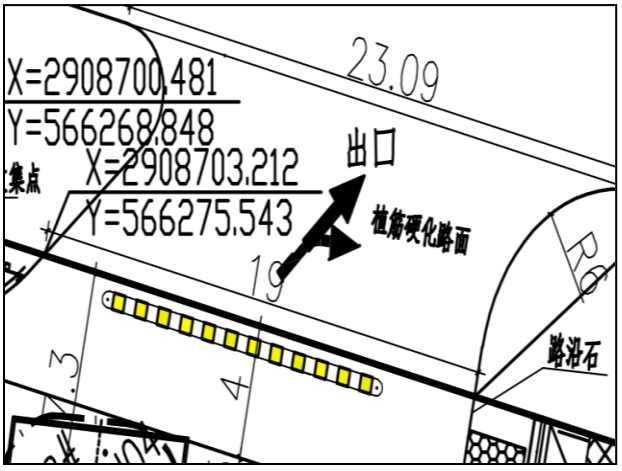

现设计

业主签收人、日期		变更发出日期	2021 年　月　日

哈尔滨天源石化工程设计有限责任公司

设 计 变 更 通 知 单

编号：　　共 1 页　第 1 页

建设单位	中国石化销售股份有限公司福建三明石油分公司	专业	总图
项目名称	三明贵溪洋加油站新建项目	设 计 人	姜利昕
工程项目号	SZ0202059819001-DD	审 核 人	姜红
变更所涉及原图纸编号	2011ST-DW-001	设计项目专业负责人	徐静

变压器位置调整。

黑龙江省施工图出图统一专用章
企业名称 哈尔滨天源石化工程设计有限责任公司
证书编号 A123001270 级 别 甲 级
业务范围 化工石化医药行业(石油及化工产品储运)专业
有效期 至 2023 年 12 月 06 日
发证机关 中华人民共和国住房和城乡建设部

中华人民共和国二级注册建筑师
姓 名：徐 静
注册号：2300127-0007
有效期：至2022年6月

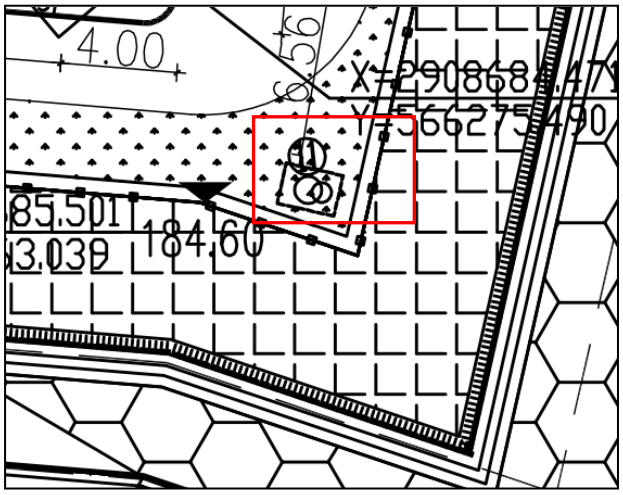

原设计

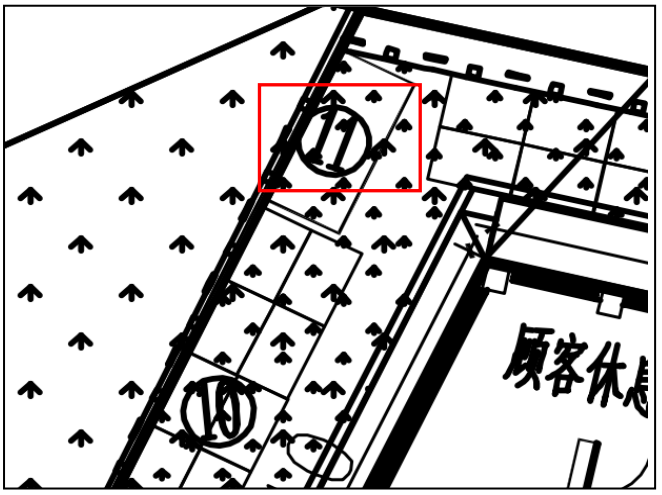

现设计

业主签收人、日期		变更发出日期	2021 年　月　日

取证单位	哈尔滨天源石化工程设计有限责任公司	中华人民共和国住房和城乡建设部
证书编号	A123001270	
发证部门		

甲

主要经济技术指标一览表

规划用地总面积	2353.08	m^2	
计容建筑面积	486.26	m^2	
总占地面积	513.13	m^2	
站房建筑面积	306.26	m^2	
站房占地面积	153.13	m^2	
阳光棚建筑面积	10	m^2	投影面积折半计入
阳光棚占地面积	20	m^2	投影面积
罩棚建筑面积	170	m^2	投影面积折半计入
罩棚占地面积	340	m^2	投影面积
容积率	0.2067		<0.3
建筑密度	21.81%		<25%
绿化面积（用地红线内）	480	m^2	护坡面积折半计入
绿化率	20.39%		绿地率≥20%

黑龙江省施工图出图统一专用章
企业名称 哈尔滨天源石化工程设计有限责任公司
证书编号 A123001270 级别 甲级
业务范围 化工石化医药行业(石油及化工产品储运)专业
有效期 至 2023 年 12 月 06 日
发证机关 中华人民共和国住房和城乡建设部

中华人民共和国二级注册建筑师
姓 名：徐 静
注册号：2300127-0007
有效期：至2022年6月

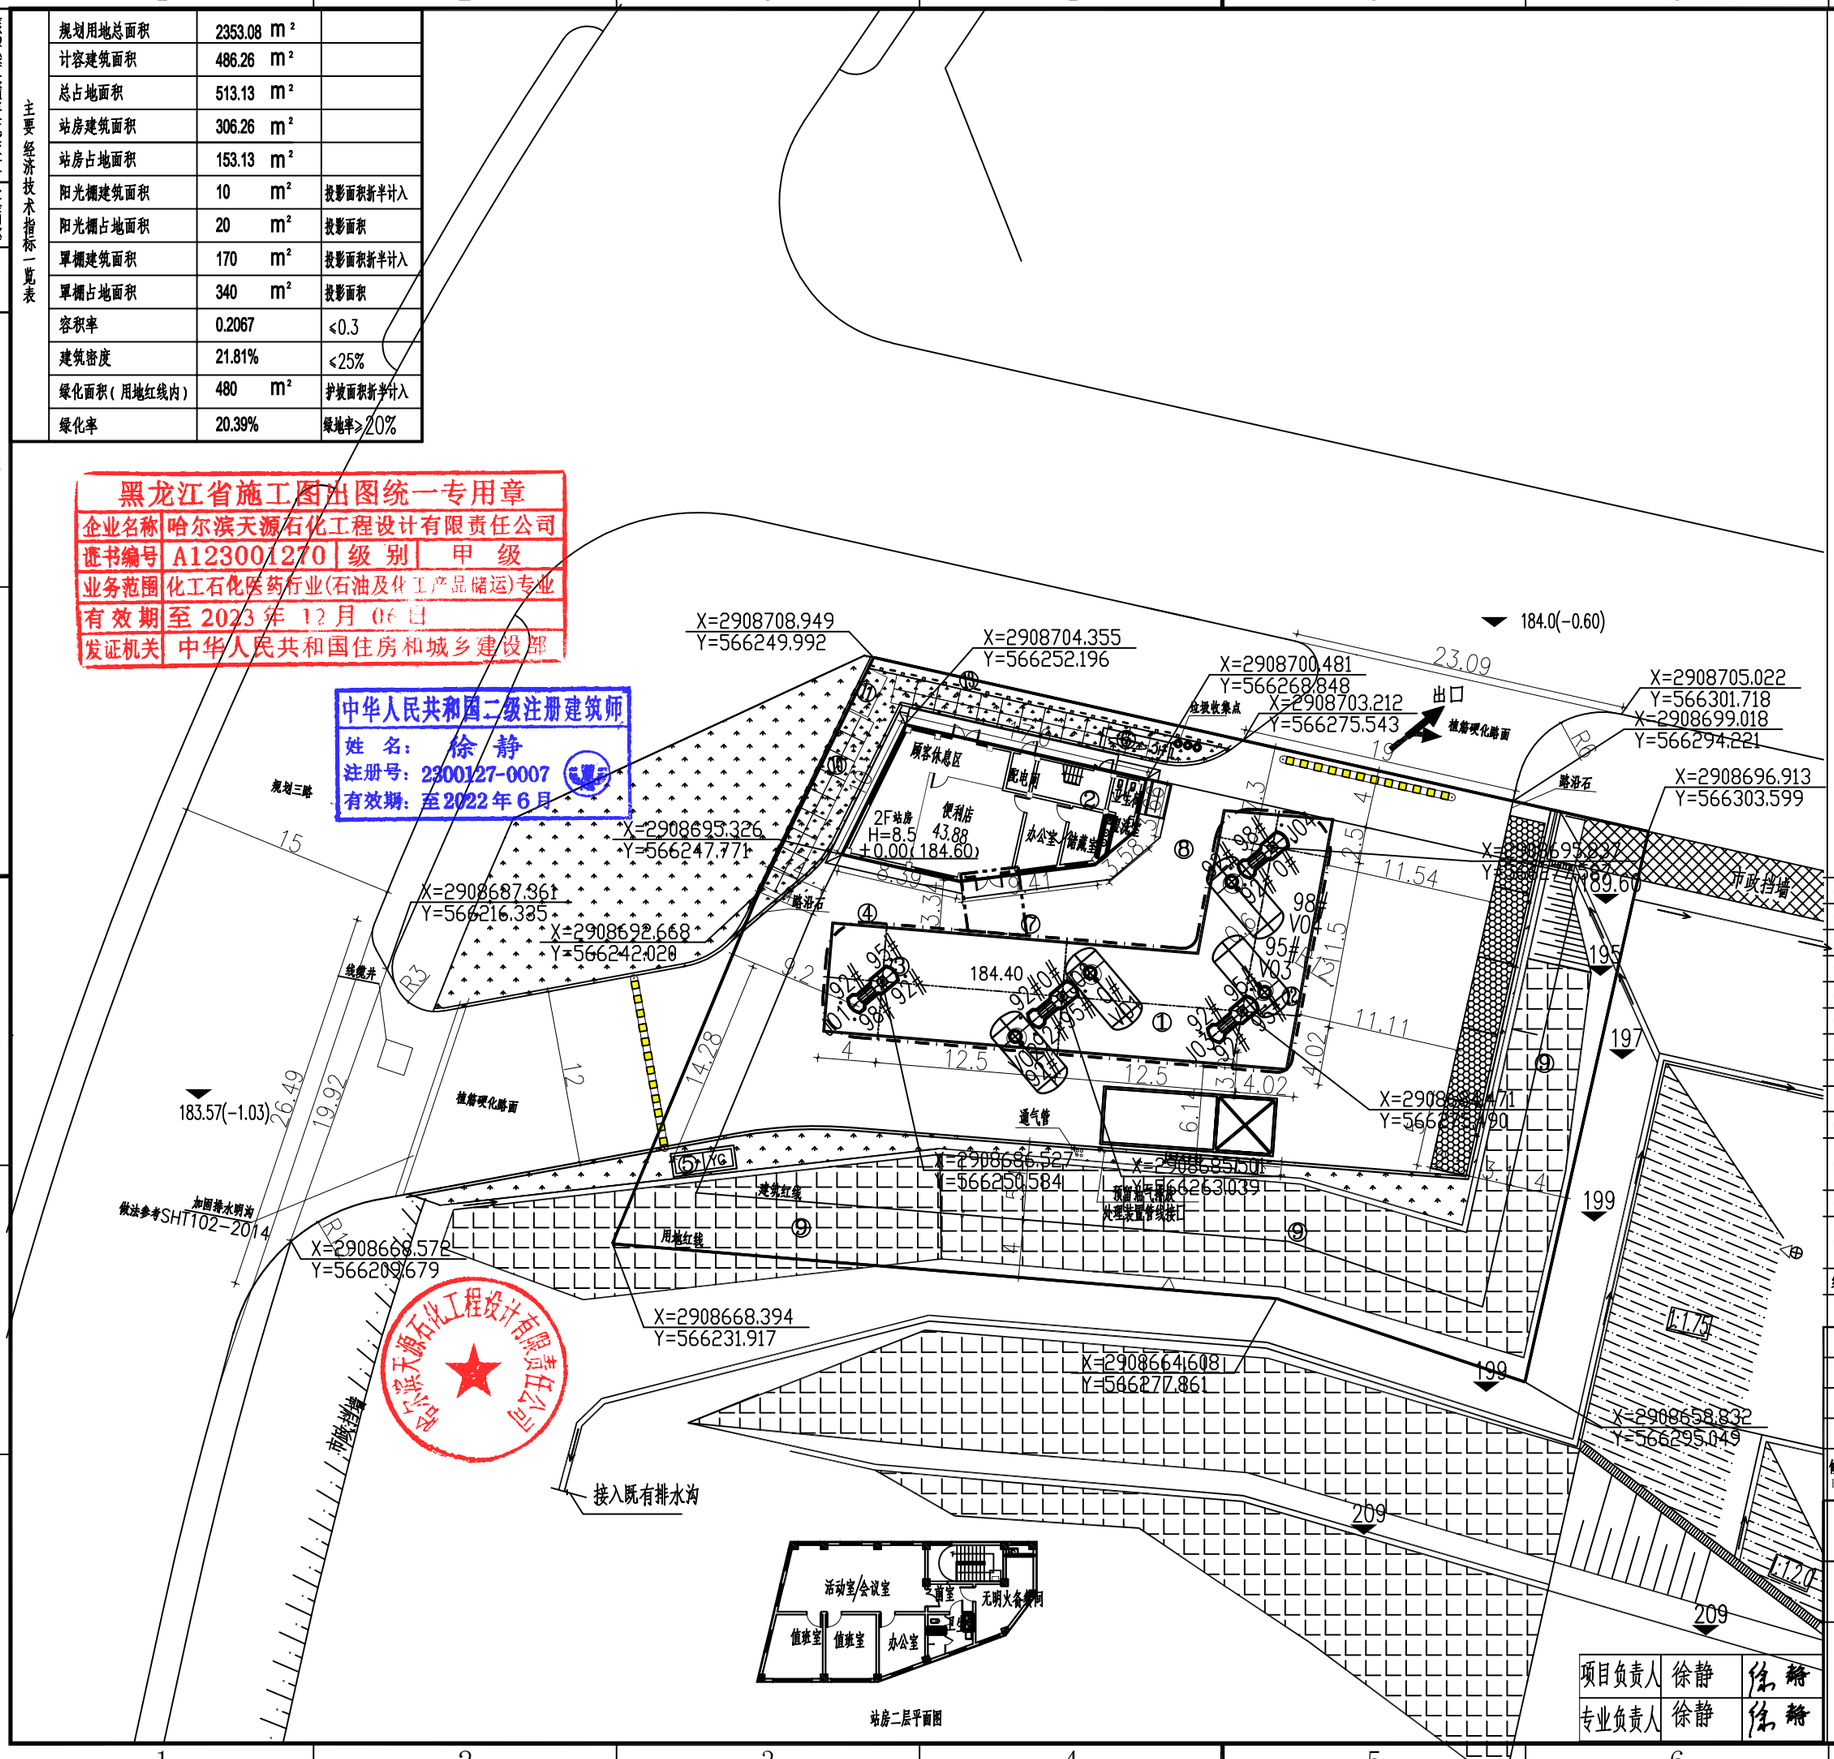

哈尔滨天源石化工程设计有限责任公司

图例

图例	名称	图例	名称
	埋地油罐人孔井		卸车点
	罩棚		绿地
	加油岛		硬化地面
	加油机		防撞柱
YG	隔油池		通气管
	减速带		卸车场地

说明：

1. 本图标注尺寸单位为m，用地面积2353.08m²。
2. 本站设计依据现行国家标准《汽车加油加气站设计与施工规范》GB50156-2012（2014年版）及《建筑设计防火规范》GB50016-2014（2018年版）的各项规定及建设单位提供的资料进行设计。
3. 本站设30m³0#柴油储罐1台，30m³92#汽油储罐1台，30m³95#汽油储罐1台，30m³98#汽油储罐1台，总容量为120m³，柴油容积折半计入总容积为105m³，设4台四枪四油品油泵型加油机（卡机连接，油气回收型），属二级加油站。
4. 本站设置卸油油气回收系统及分散式加油油气回收系统。
5. 站内场地面为混凝土地面，硬化路面面积为1096m²（不含出入口），混凝土地面的具体做法详见土建专业图纸。
6. 本次设计采用相对标高，标高单位为m，站房内地坪标高为±0.00。
7. 本项目给水接市政，供电接站内变压器，空调供暖。
8. 主标识立牌（10m）及出入口指示灯箱具体位置施工现场确定。
9. 站外距汽油储罐17.5m，距柴油储罐12.5米，距汽油加油机12.5m，距汽油通气管管口12.5m、距柴油通气管管口10米。距柴油加油机10m不允许有明火或散发火花的地点。
10. 本站周边环境及用地范围为业主提供，如与现场实际不符，须及时联系设计单位协商解决。
11. 东侧护坡高差16米，南侧20米，护坡由专业资质单位进行设计。

编号	名称	特性	单位	数量	备注
⑬	挡土墙上建铁艺围墙		m	44	
⑫	环保沟		m	115	以水专业为准
⑪	变压器		座	1	
⑩	非机动车车位		个	44	
⑨	护坡		m		专业资质单位进行设计（含排水沟及截水沟），折半计入绿化面积
⑧	硬化地面		m^2	800	
⑦	阳光棚		m^2	20	
⑥	化粪池		座	1	以水专业为准
⑤	隔油池		座	1	以水专业为准
④	罩棚	型钢结构	m^2	340	投影面积，（钢柱，净高 H =6m，檐口H=1.2m）
③	加油岛	单柱岛	座	4	4台四枪四油品潜油泵加油机（汽油加油枪为油气回收型）
②	站房	二层，框架结构	m^2	306.26	以土建专业图为准
①	油罐区	4*30m³ 3汽1柴	座	1	承重罐区，SF双层储罐.

建（构）筑物一览表

修改 REV.	说明 DESCRIPTION	设计 DRAWN	校核 CHKD.	审核 APPR.	审定 FINAL APPR.		日期 ISSUE DATE
		张型军	党艳妮	徐静			
1	施工图	张型军	党艳妮	徐静			2021.5.28

项目负责人	徐静	徐静
专业负责人	徐静	徐静

哈尔滨天源石化工程设计有限责任公司
HARBIN TIANYUAN PETROCHEMICAL ENGINEERING DESIGN CO.,LTD

中国石化销售股份有限公司
福建三明石油分公司

未经本公司书面许可，不得以任何方式复制或用于与本项目无关的其它用途。
NOT TO BE REPRODUCED NOR EMPLOYED FOR ANY PURPOSES OTHER THAN SPECIALLY PERMITTED WRITING BY OUR CORP.

三明贵溪洋加油站新建项目

总平面布置图

比例 SCALE	1:300	第 1 张 共 1 张 SHEET OF	
设计阶段 DES. STAGE	施工图	专业 DES. PRO.	总图
项目编号 JOB. NO.	SZ0202059819001-DD	修改 REV.	
图纸编号 DWG. NO.	2011PP-DW-001		1

A2