

福建建工集团有限责任公司

设计修改通知便函



工程名称	福建三明市装配式建筑生产基地——7#砂石堆场厂房			工程编号	JGFZ201713-7		
修改专业	建筑			修改函号	1		
主送收件单位	福建建祥建筑科技有限责任公司			主送收件人	工程部		
抄送收件单位	施工单位			抄送收件人	项目部		
发文日期	2021年11月8日			修改张数	6		
函件收到回复	电话: 0591-83292156			接收人	廖建明		
会签	建筑	结构	给排水	电气	暖通		
更改理由	1. 原设计图纸错、漏、碰、缺的更正。 2. 原设计计算的更正。 3. 原构造设计的改进或完善。 4. 其它工种设计人员要求配合更改。 5. 地质条件与原资料有出入造成的修改。 ☒ 6. 建设单位要求更改。 7. 施工单位要求更改。 8. 货源供应情况的变化。 9. 施工条件变化。 10. 审查意见。						
变更内容	修改依据: 由于建设单位生产工艺改进调整, 7#砂石堆场厂房室外坡道上方需增加钢结构围护外墙和屋面						
	1. 建施02~03: 一层平面图和屋面层平面图中, 上料仓和砂石料库室外坡道上方增加浅蓝色压型金属板外墙板和彩钢屋面, 具体修改详见附图1~2, 附图5所示 2. 建施03~04: 剖面图和立面图中, 上料仓和砂石料库室外坡道上方增加浅蓝色压型金属板外墙板和彩钢屋面, 具体变更详见附图3~7所示						

工程负责人  设计人  专业负责人  审核人 

注: 1. 凡修改不多, 可用文字说明或兼少量图案者, 可填此单, 一式六份。(其中存档一份)。
2. 要求“更改理由”一栏, 应根据实际情况, 对照属于何条条文后, 用 ☒ 符号表示, 若为其它理由, 应自行填写, 否则不予承认。


福建建工集团有限责任公司
2021年11月8日

1, 建筑02中: 上料仓一层平面图, 上料仓和室外坡道上方增加浅蓝色压型金属板外墙板和彩钢屋面, 原坡道处防护栏杆取消, 上料仓4-2轴右侧增加上料仓控制室, 具体修改详见附图1所示	变更内容
1, 建筑02中: 上料仓一层平面图, 上料仓和室外坡道上方增加浅蓝色压型金属板外墙板和彩钢屋面, 原坡道处防护栏杆取消, 上料仓4-2轴右侧增加上料仓控制室, 具体修改详见附图1所示	附图1: (变更前)
1, 建筑02中: 上料仓一层平面图, 上料仓和室外坡道上方增加浅蓝色压型金属板外墙板和彩钢屋面, 原坡道处防护栏杆取消, 上料仓4-2轴右侧增加上料仓控制室, 具体修改详见附图1所示	附图1: (变更后)

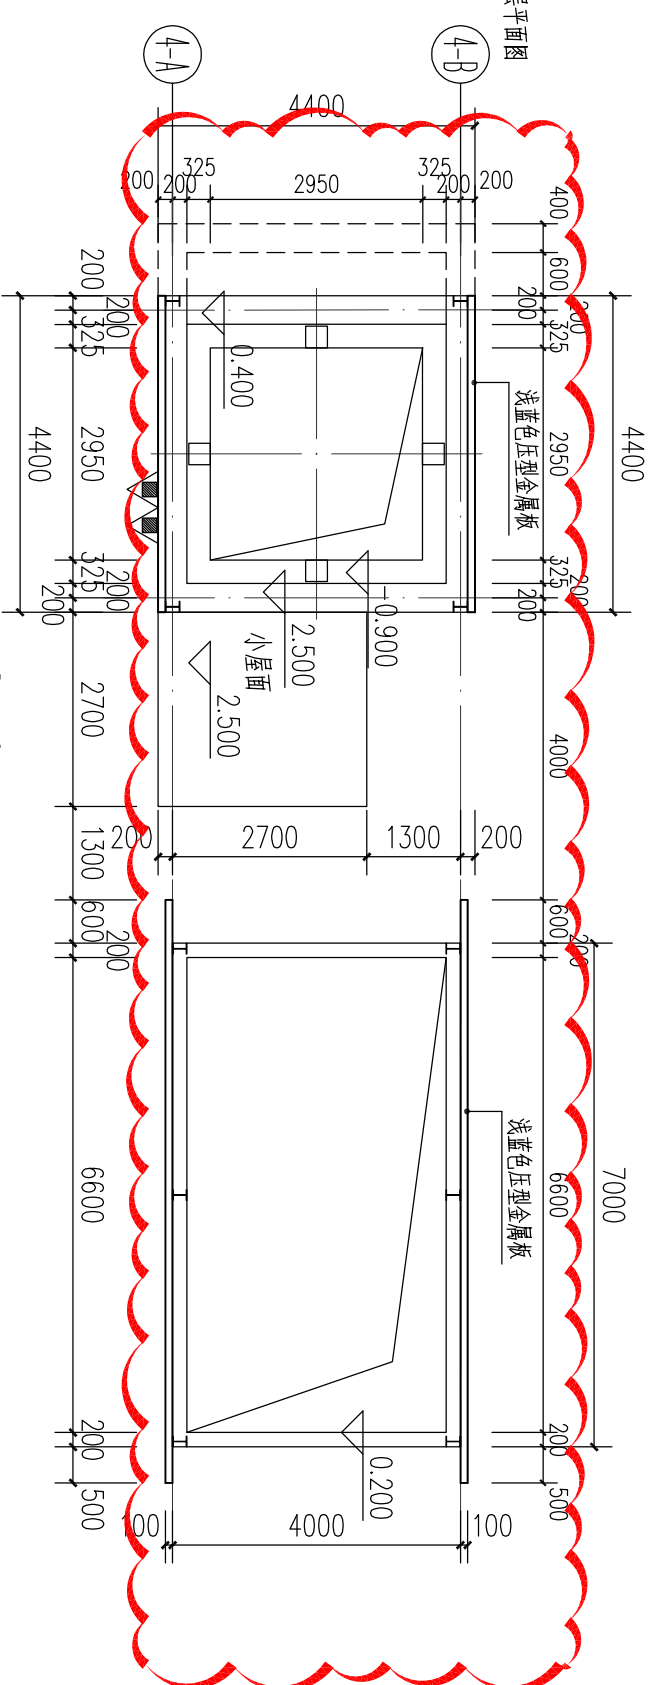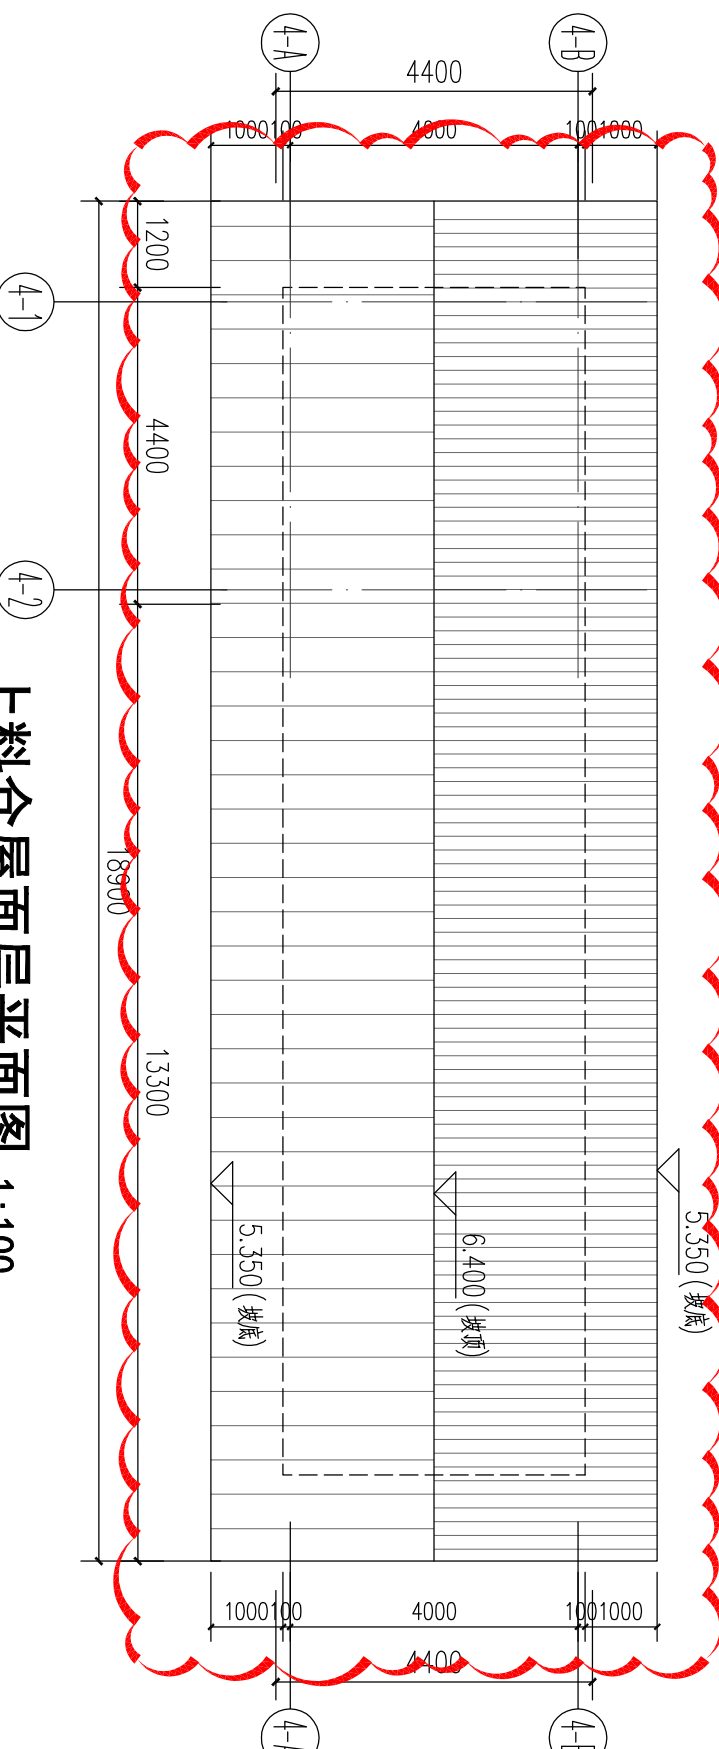
变更内容	1, 建筑02中: 上料仓一层平面图, 上料仓和室外坡道上方增加浅蓝色压型金属板外墙板和彩钢屋面, 上料仓4-2轴右侧增加上料仓控制室, 新增标高2.500平面图和上料仓屋面层平面图 具体修改详见附图2所示  附图2: 标高2.500平面图 1:100 (新增变更后)  上料仓屋面层平面图 1:100 (新增变更后)
------	---

1, 建施03中: 上料仓2-2剖面图, 上料仓和室外坡道上方增加浅蓝色压型金属板外墙板和彩钢屋面, 原坡道处防护栏杆取消
上料仓4-2轴右侧增加上料仓控制室, 具体修改详见附图4所示

附图4:

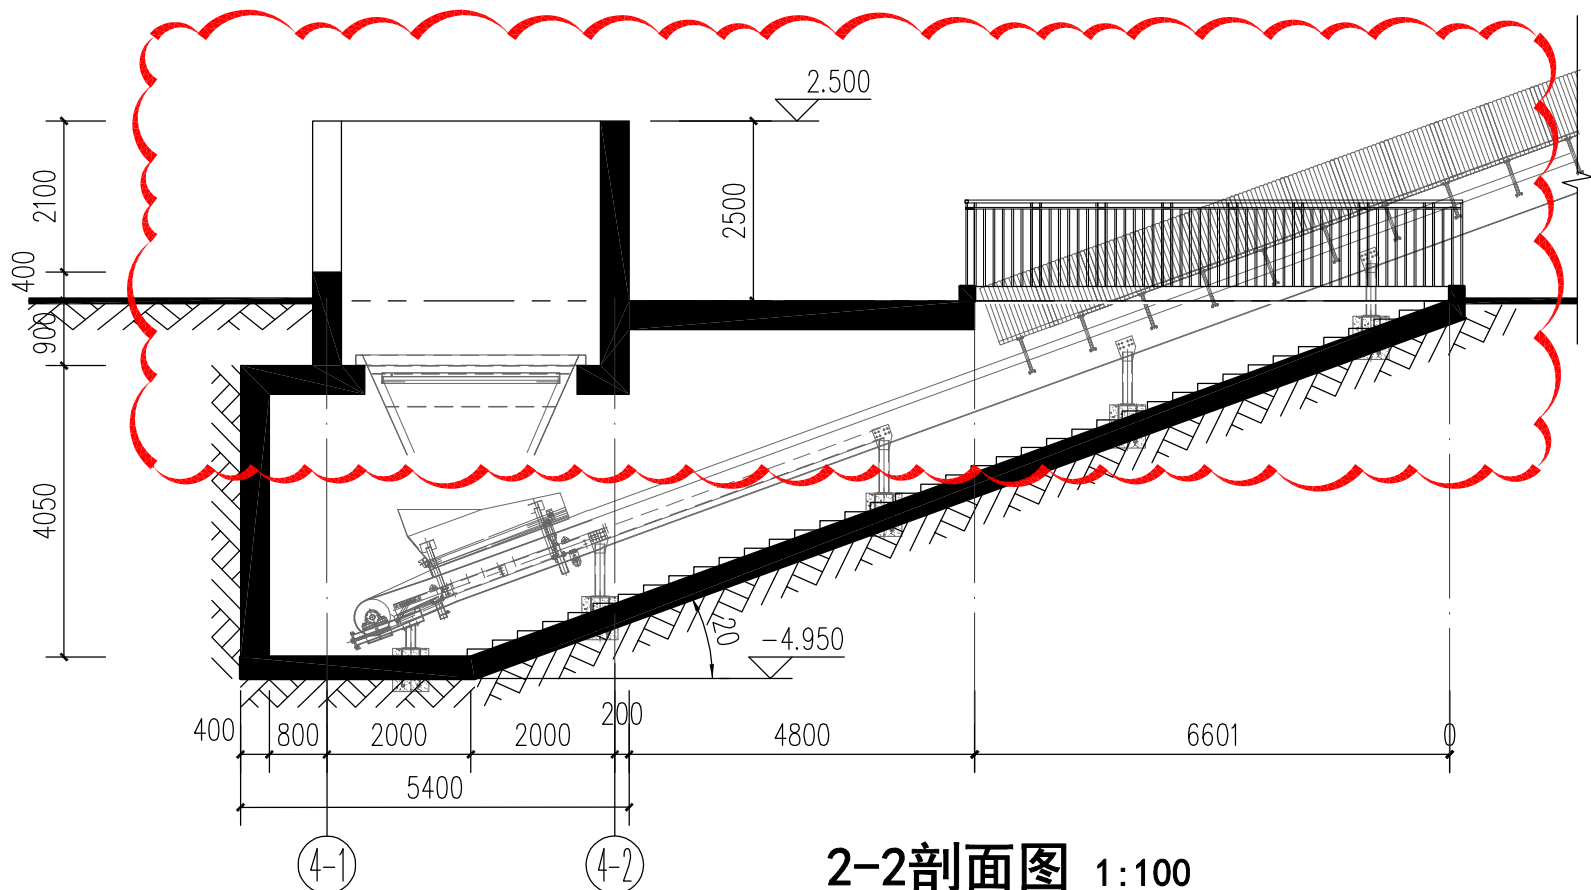




2-2剖面图 1:100
(变更前)

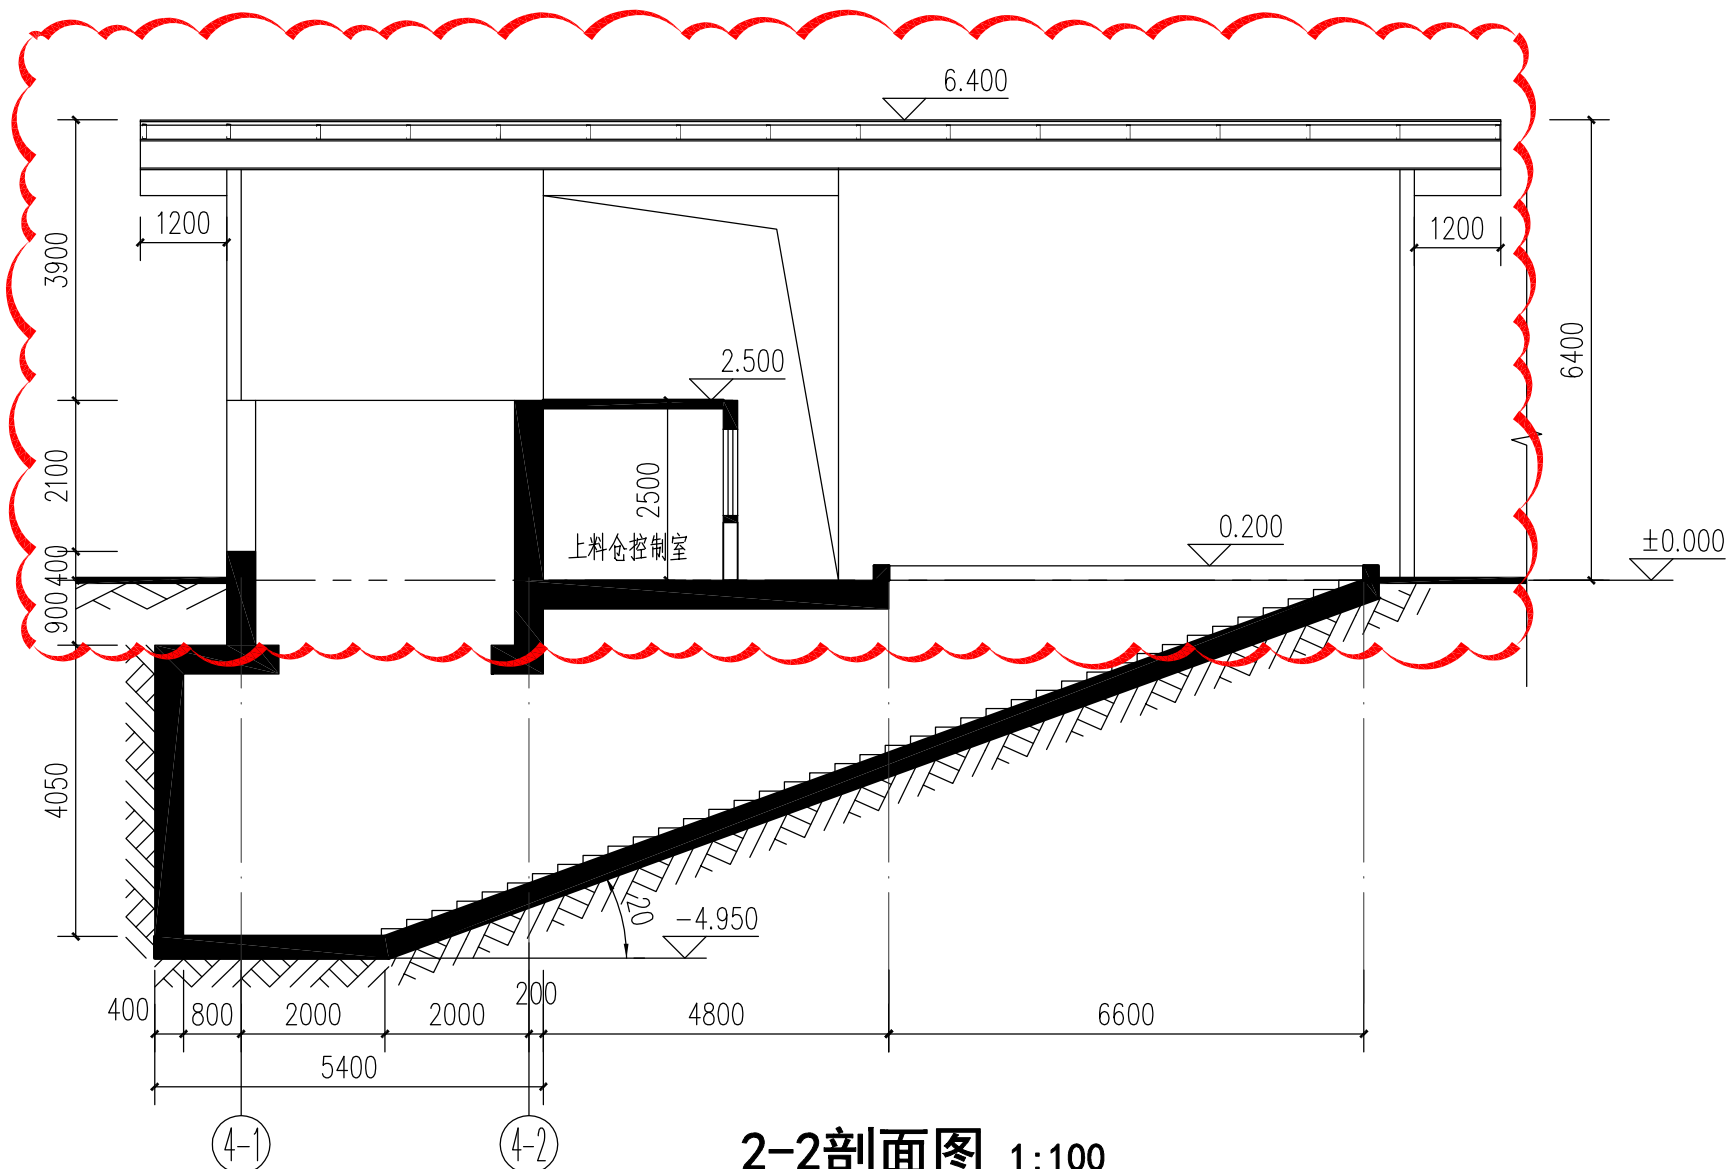

2-2剖面图 1:100
(变更后)



1, 建施03中: 屋面层平面图, 砂石料库室外坡道上方增加浅蓝色压型金属板外墙板和彩钢屋面, 原坡道处防护栏杆取消
新增⑦轴~⑮轴立面图, ⑮轴~⑦轴立面图具体修改详见附图5所示



附图5:

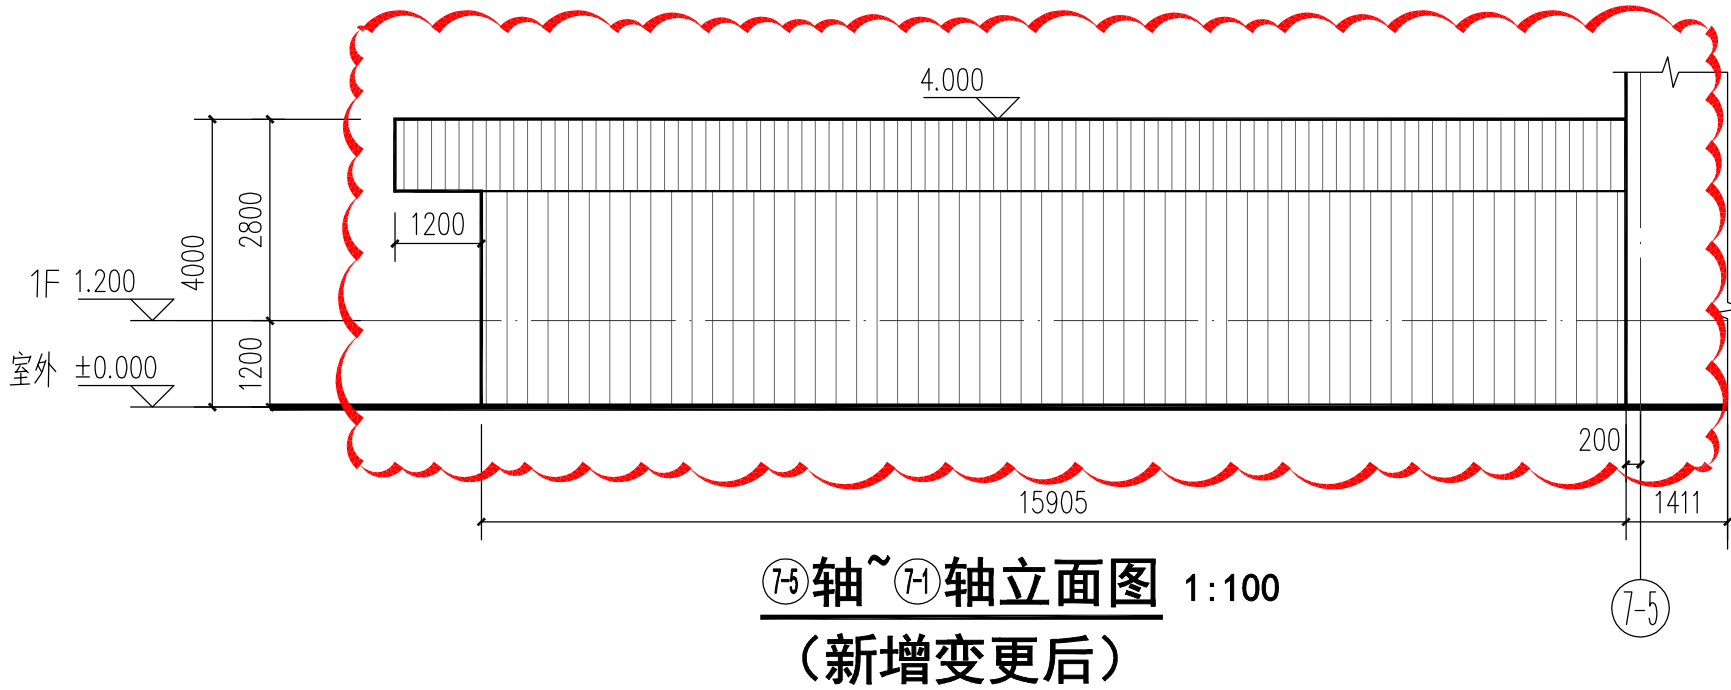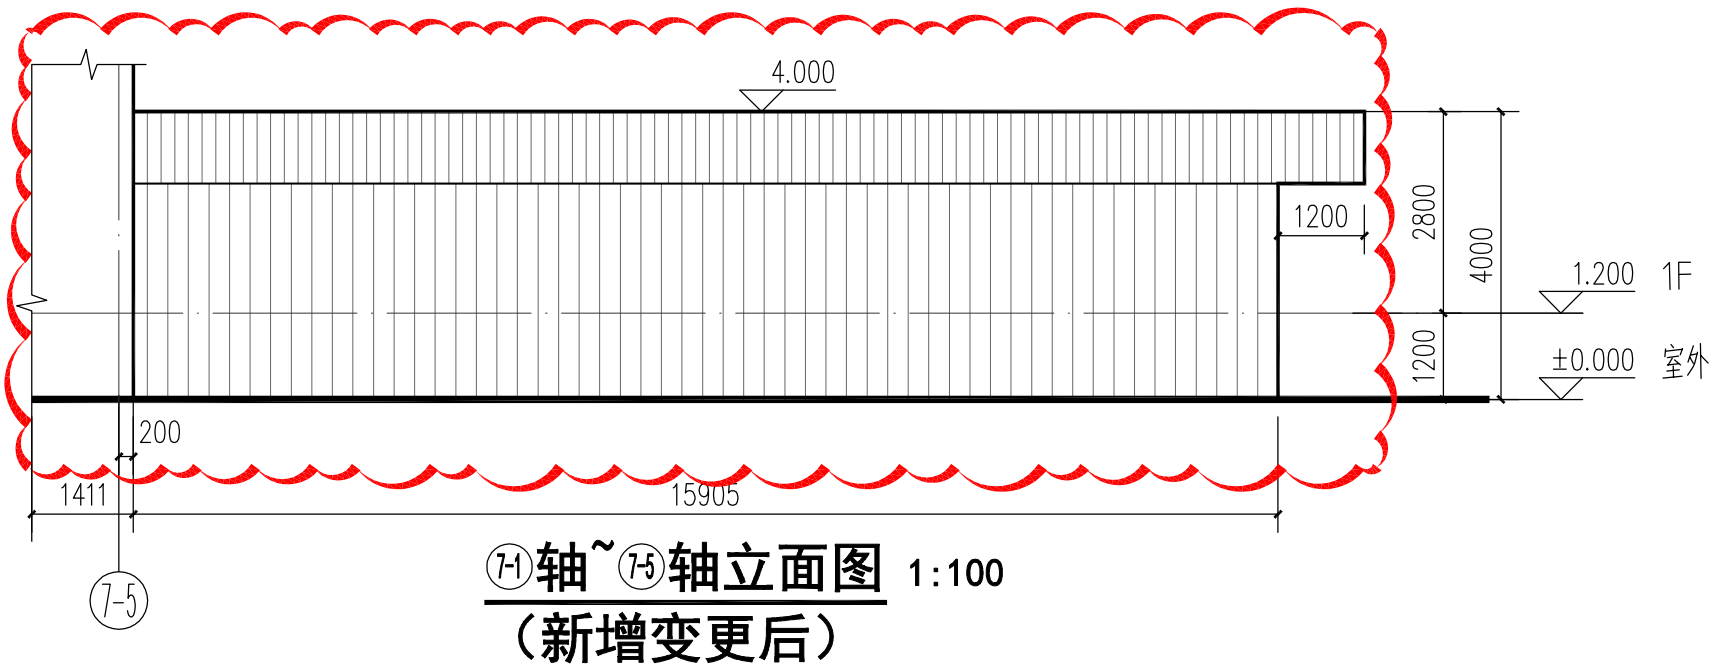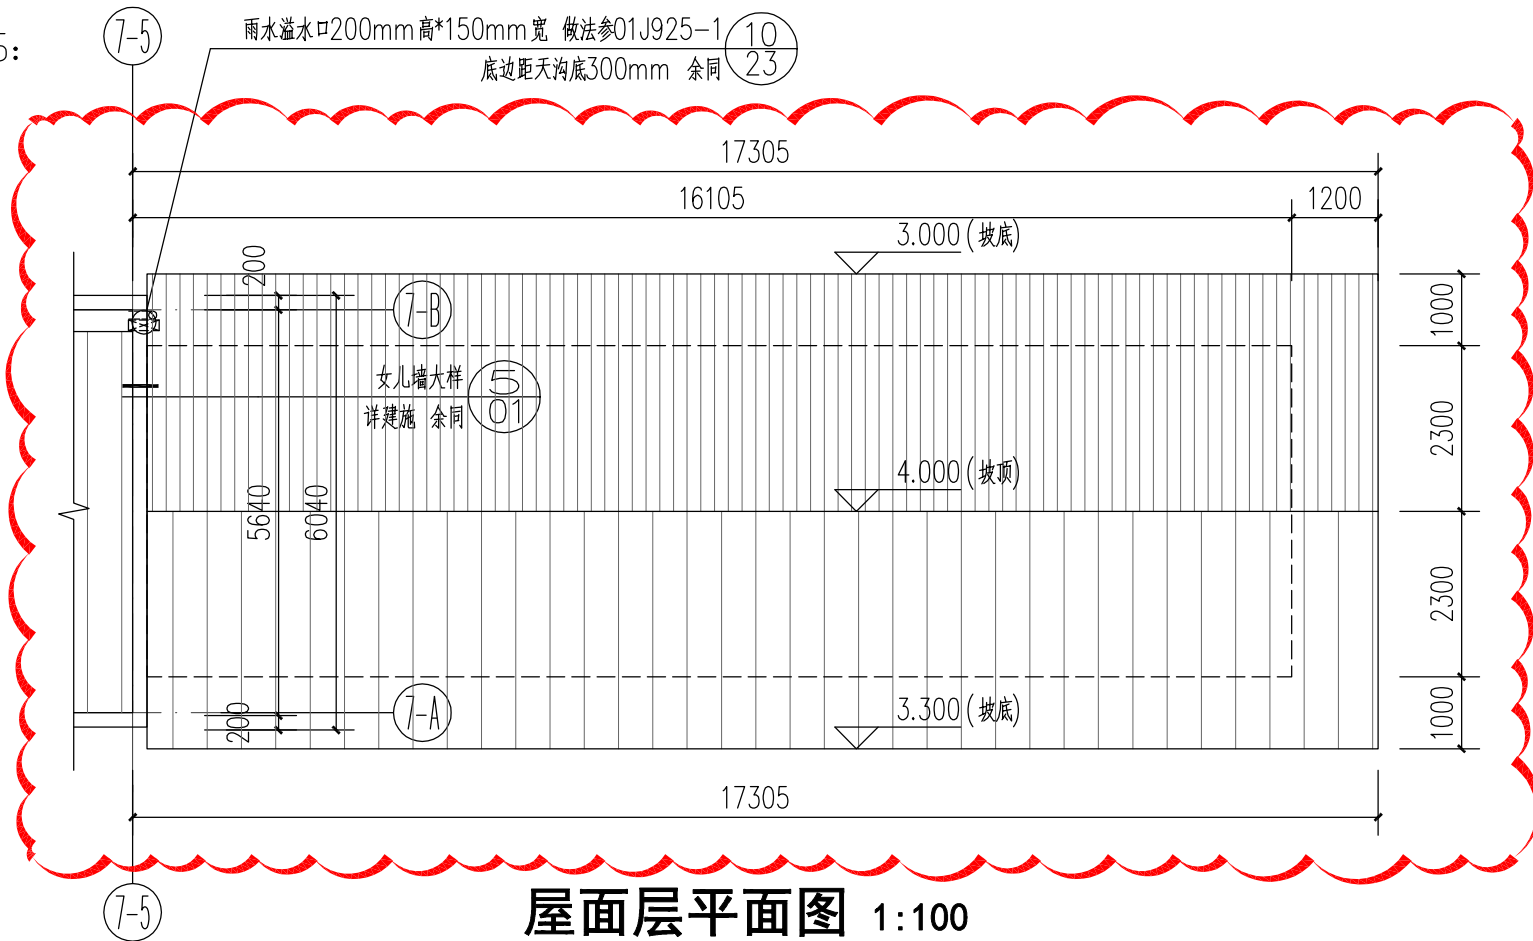

1, 建施05中: 1-1剖面图中, 砂石料库室外坡道上方增设浅蓝色压型金属板外墙板和彩钢屋面, 原坡道处防护栏取消, 具体修改详见附图6所示

附图 6:

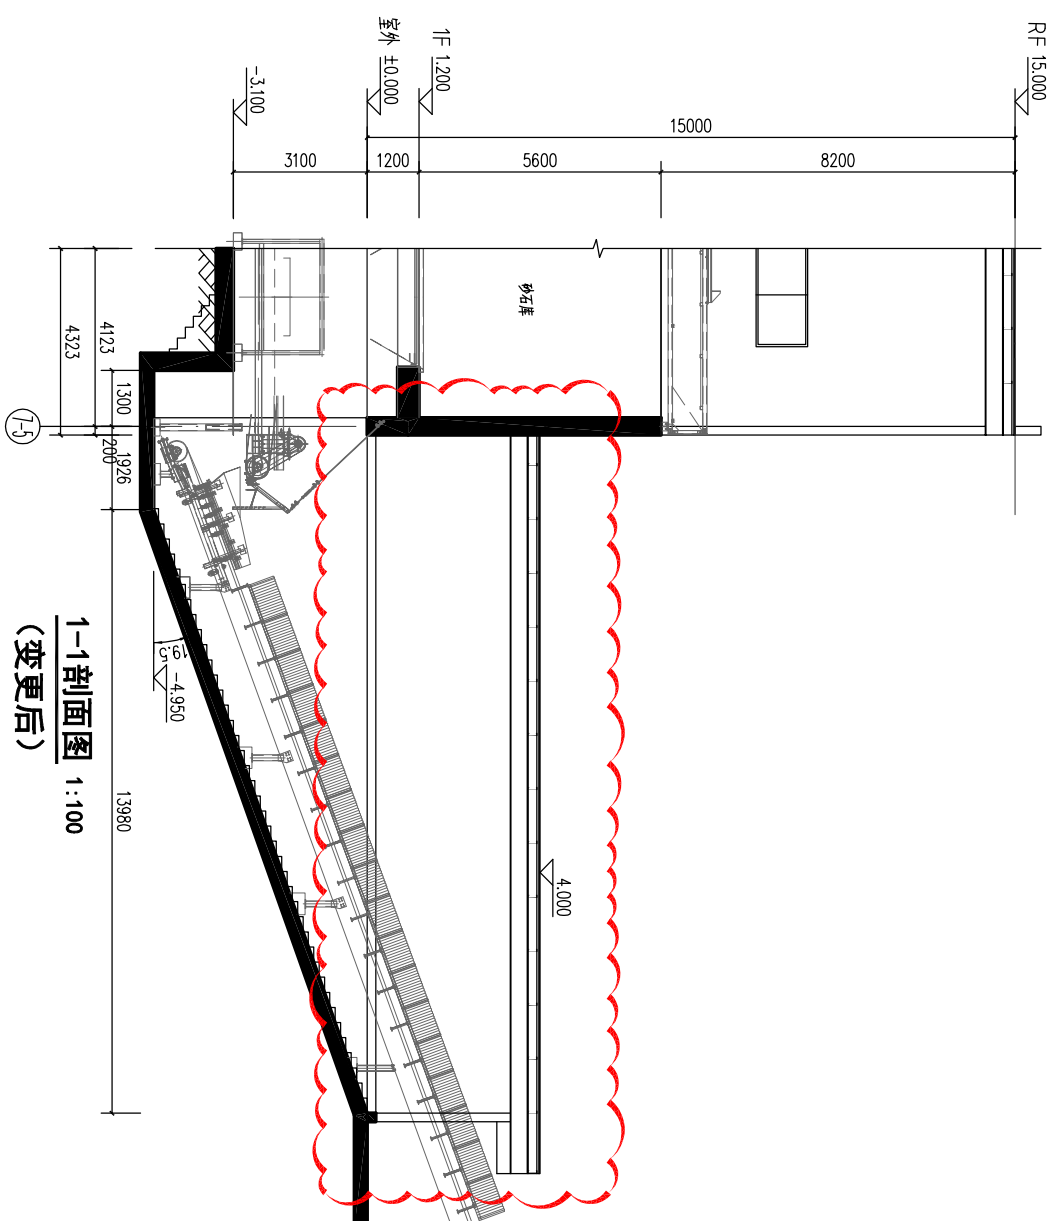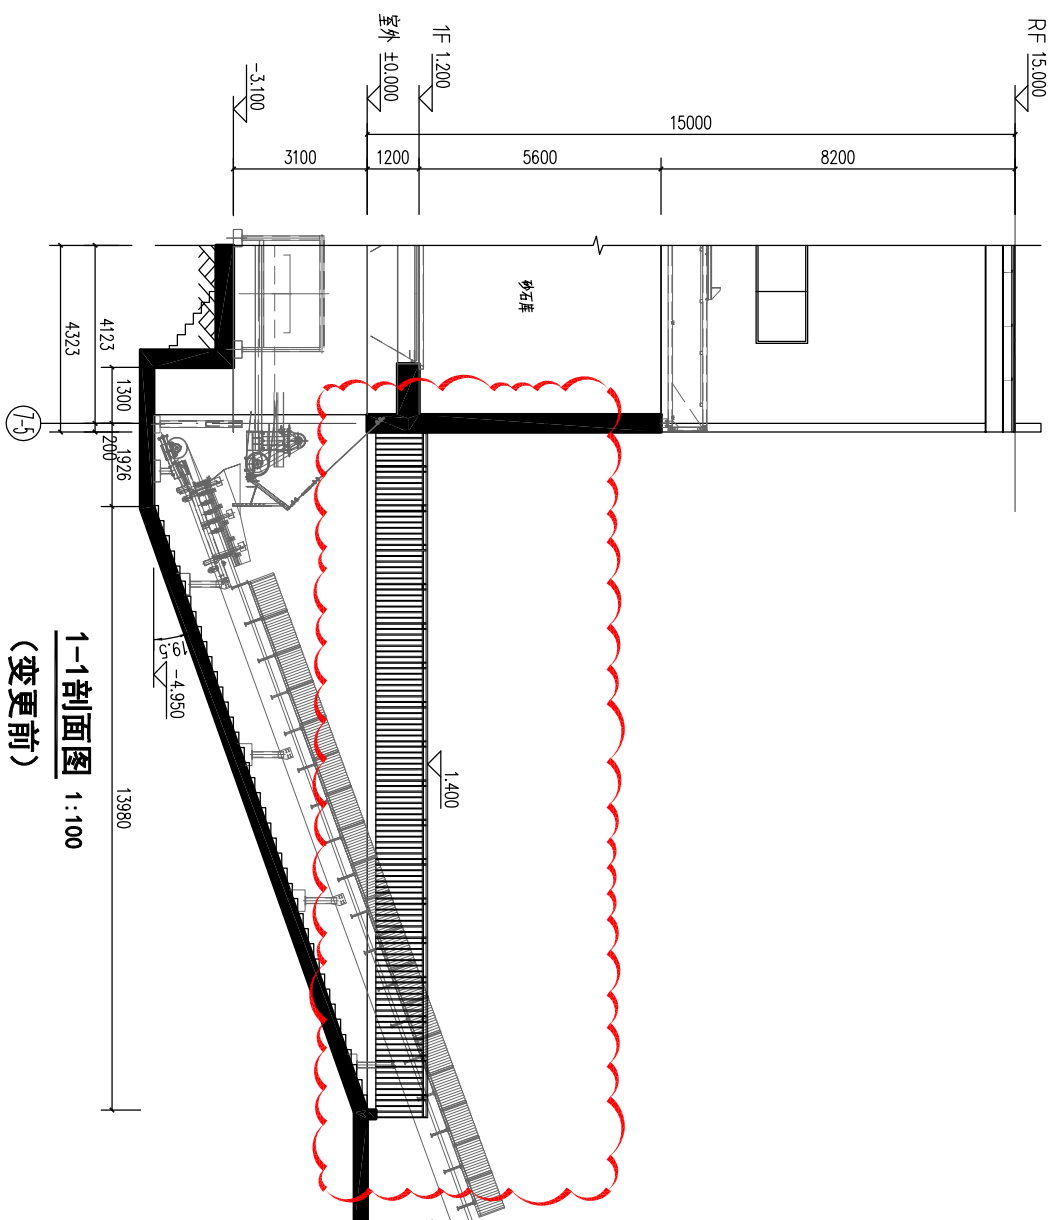

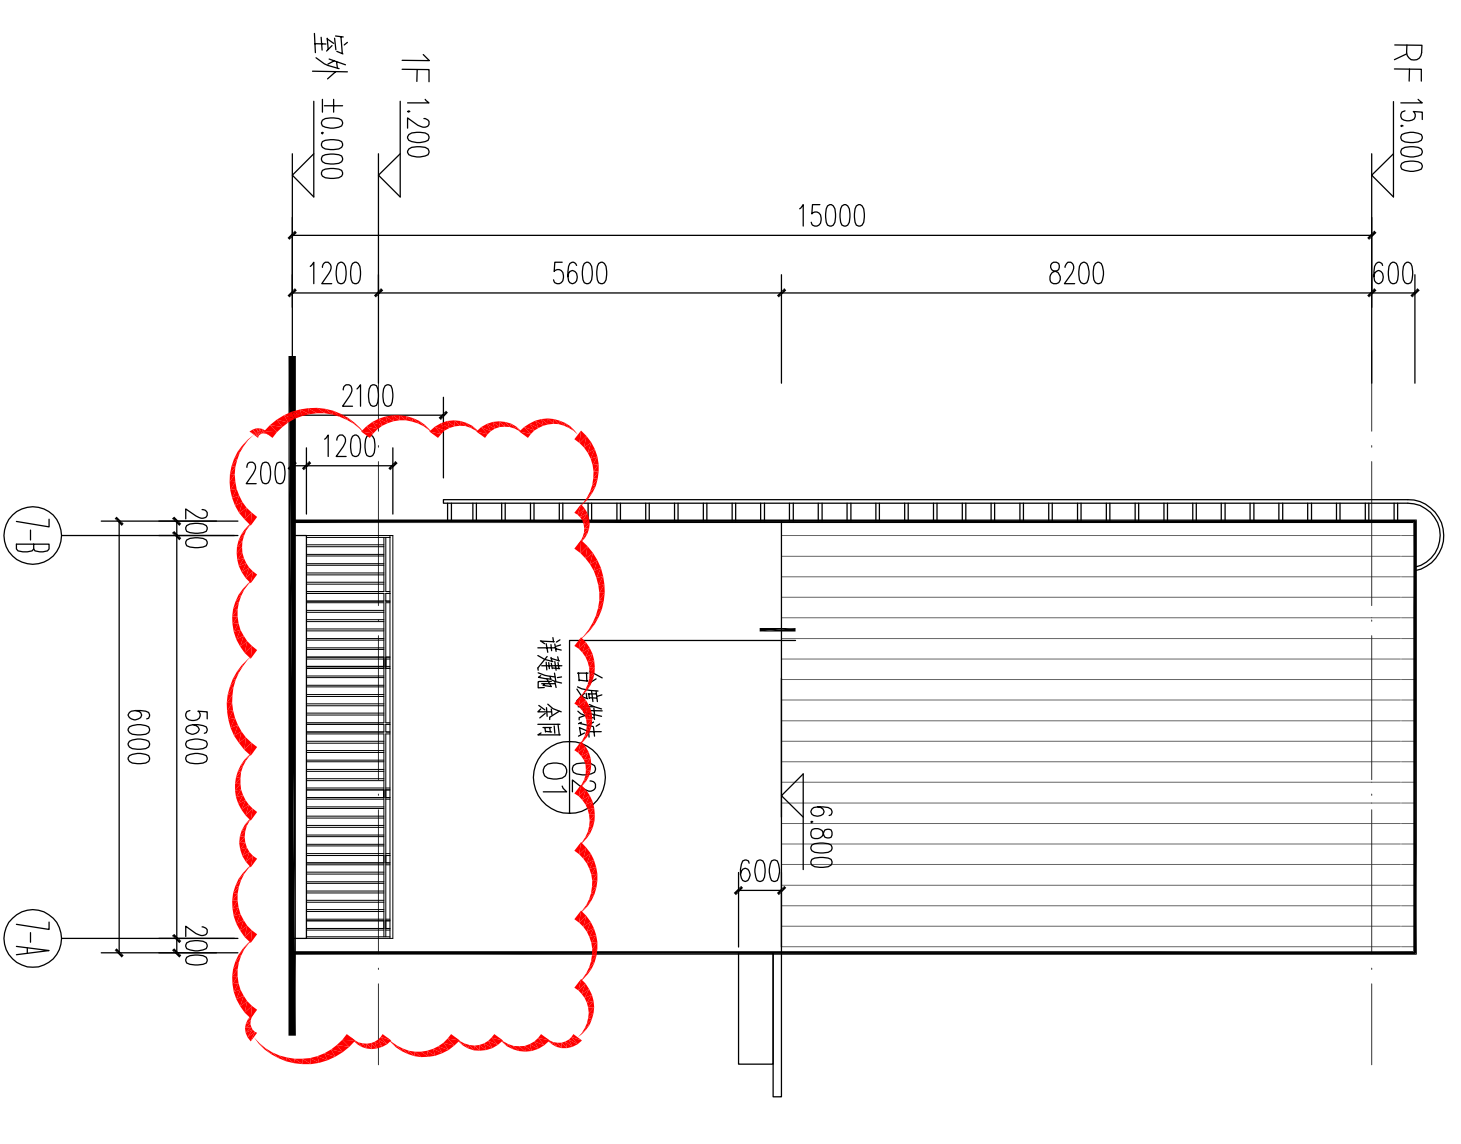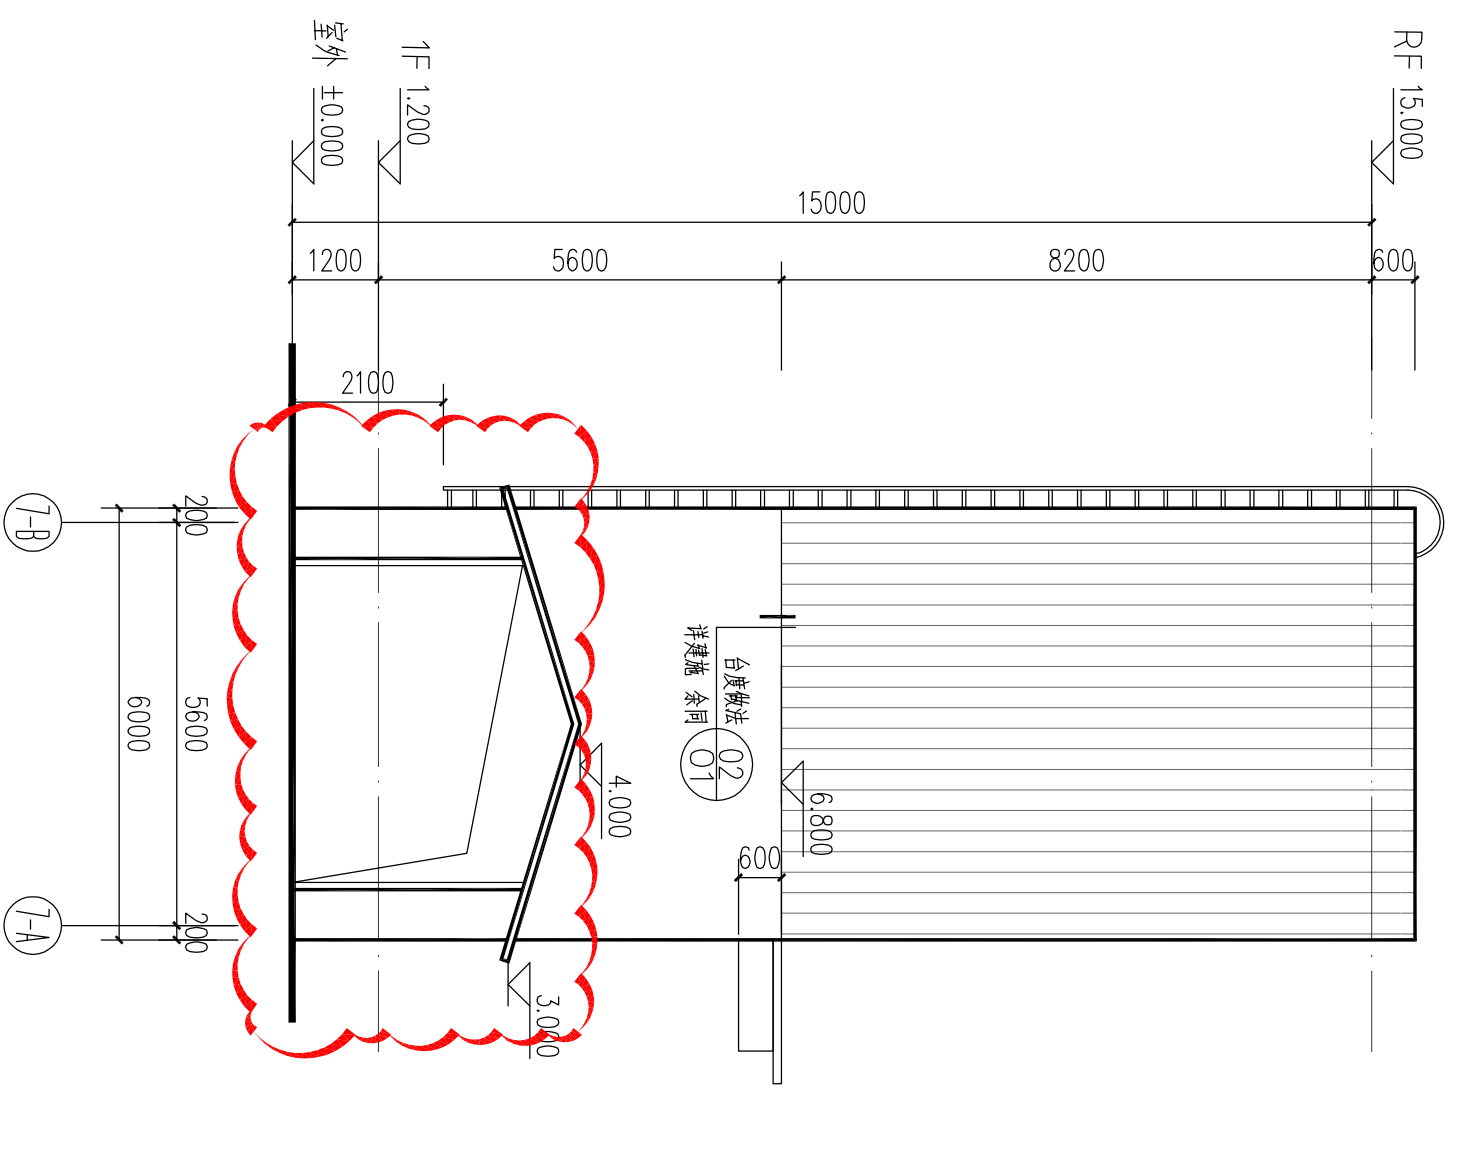1. 建筑05中: ⑫墙~⑬轴立面图, 砂石料库室外坡道上方增加浅蓝色压型金属板外墙板和彩钢板屋面, 原坡道处栏杆作取消 具体修改详见附图中所示 	附图7: 
--	---