
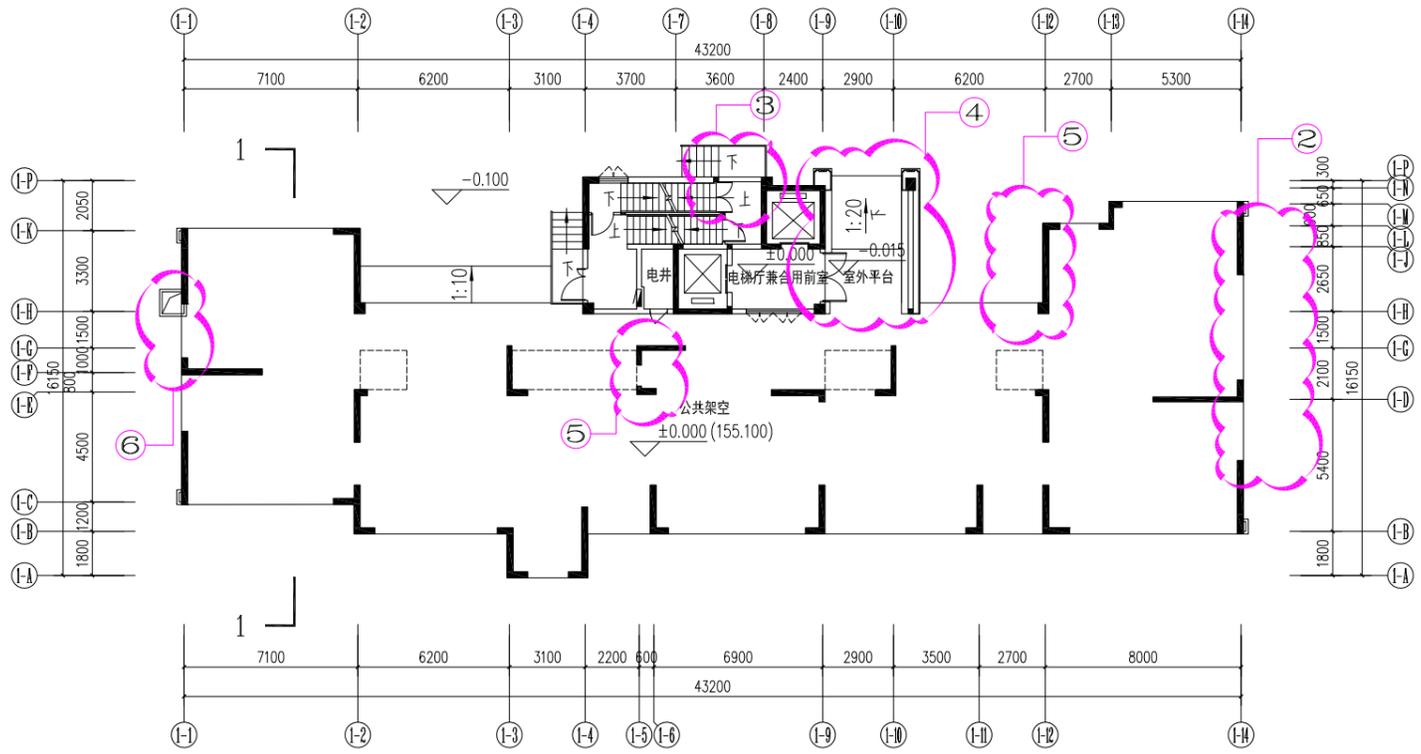


1#楼一层平面图 变更前

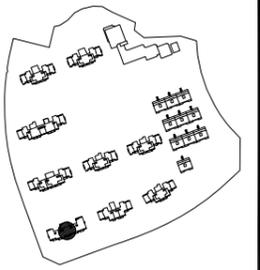



1#楼一层平面图 1:200

本栋计容面积: 13255.90m²
 本层计容面积: 54.69m²
 本层不计容架空面积: 466.53m²

1#楼一层平面图 变更后


变更内容:

- 1: 优化增设花池及造型构件
- 2: 1-14轴交1-G轴增设露天楼梯
- 3: 1-P轴交1-7轴与1-8轴之间的疏散门位置调整
- 4: 1-9至1-10轴交1-J轴入口造型构件调整
- 5: 1-6轴交1-F轴、1-12轴交1-J轴增设排风井
- 6: 1-1轴交1-G轴的空调机位的上部造型延续到一层
- 7: 结构柱局部微调

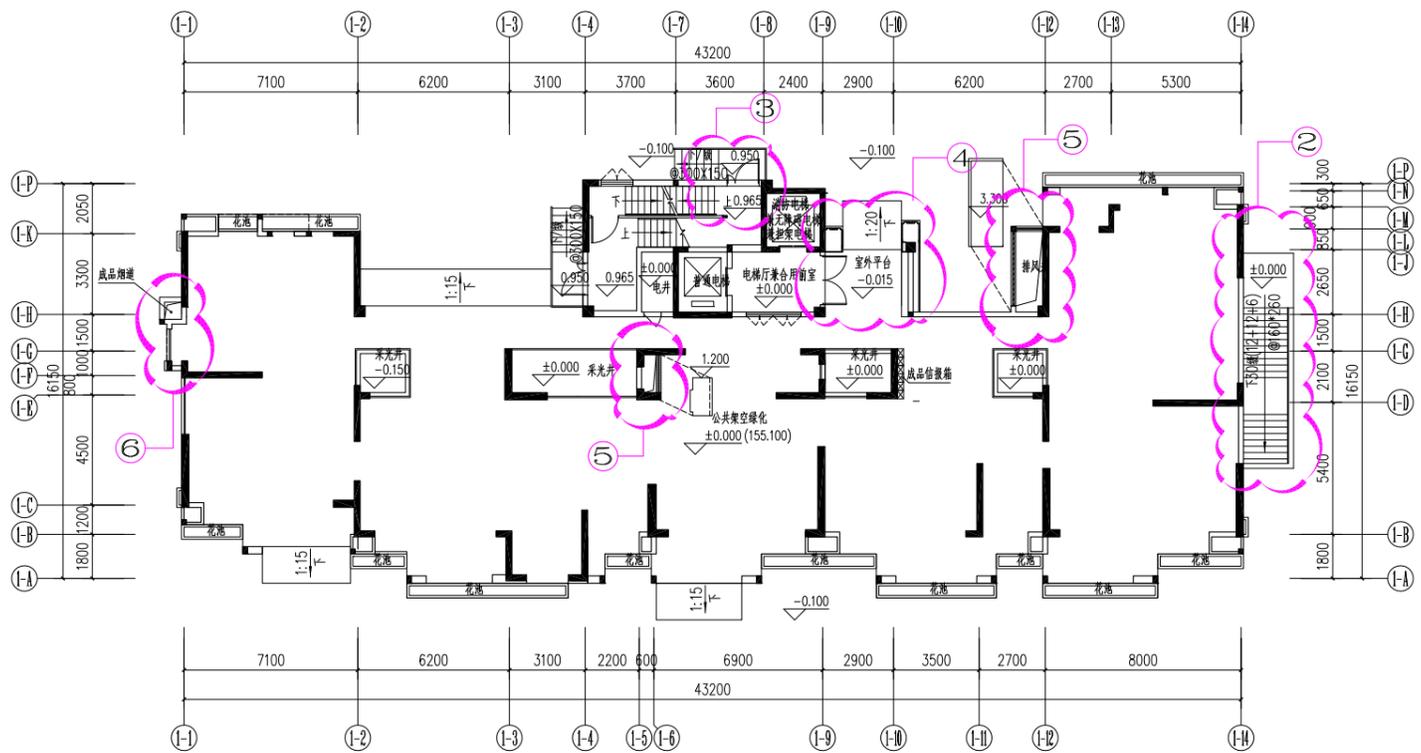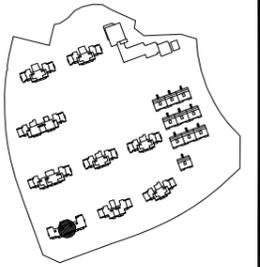


1#楼一层平面图 1:200

1#楼二至二十七层平面图 变更前

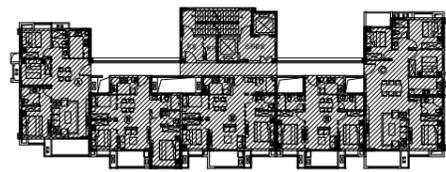


1#楼结构走向示意图

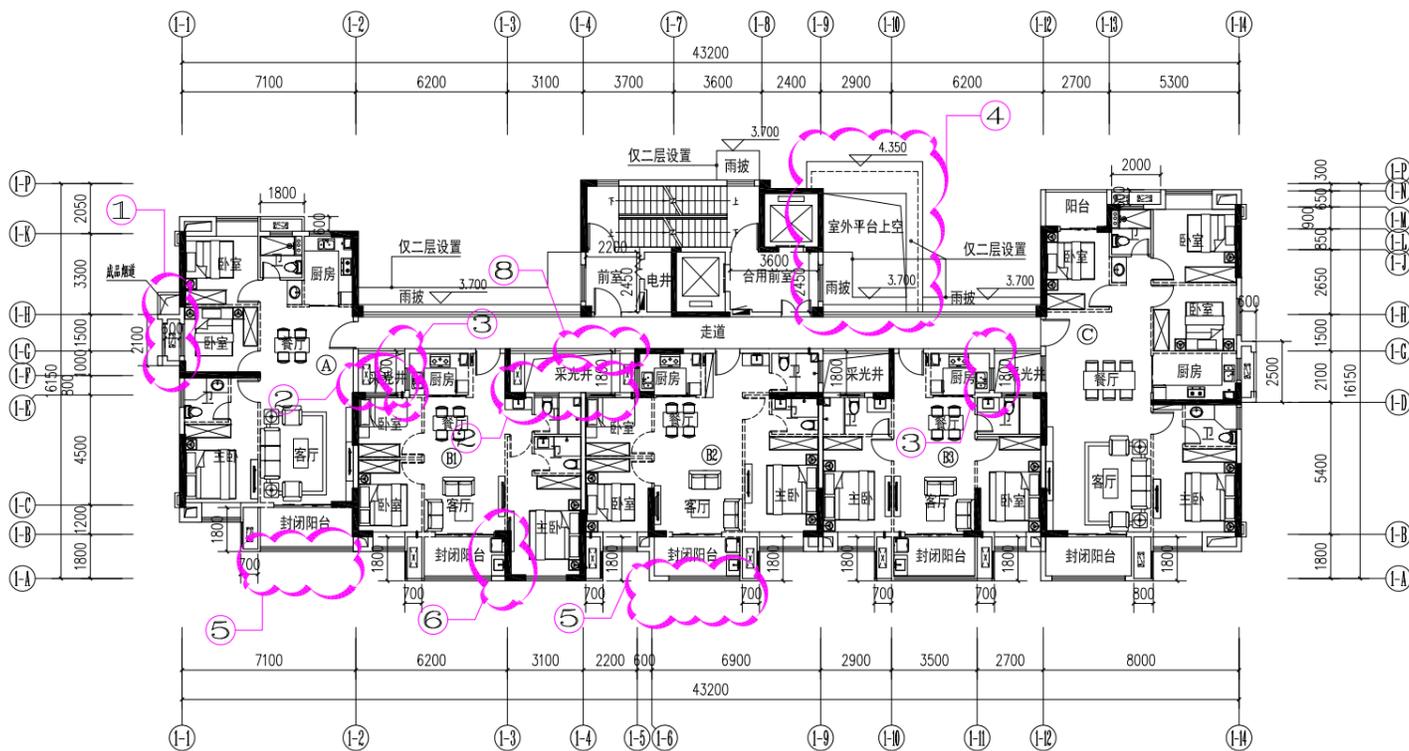

1#楼二至二十七层平面图 1:200


户型编号	户型	户型面积	户内面积	阳台水平投影面积	阳台面积	套内面积 (阳台+户内)	阳台占套内投影面积比例 (不含套内阳台)	公摊面积	公摊率	本层面积 (计容)
A	3房2厅2卫	106.23	78.81	7.08	7.08	85.89	8.98%	20.34	19.14%	506.39
B1	3房2厅2卫	89.16	66.06	6.03	6.03	72.09	9.13%	17.07	19.14%	
B2	3房2厅2卫	93.31	68.79	6.66	6.66	75.45	9.68%	17.86	19.14%	
B3	2房2厅2卫	81.18	59.34	6.30	6.30	65.64	10.62%	15.54	19.14%	
C	4房2厅2卫	139.95	104.27	10.95	8.89	113.16	10.50%	26.79	19.14%	

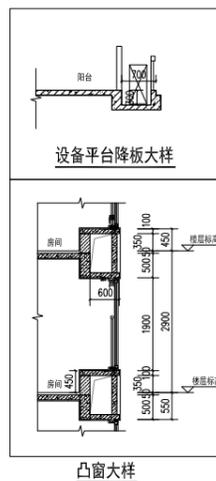

1#楼二至二十七层平面图 变更后


变更内容:

- 1:1-1轴交1-G轴空调机位、成品烟道外轮廓调整
- B1、B2户型采光井处空调机位位置修改
- 1-2至1-3轴交1-E至1-G轴厨房墙体向1-2轴移动0.05m, 1-G轴交1-11至1-12轴厨房墙体向1-12轴移动0.05m
- 2层1-9至1-10轴交1-L轴造型调整
- 2层1-2轴、1-6轴交1-A轴增设雨披
- 1-3轴交1-A与1-B轴之间的阳台东侧剪力墙左移0.05m
- 结构柱局部微调
- 1-G轴交1-4~1-5轴墙体往1-1轴方向加长1.4m

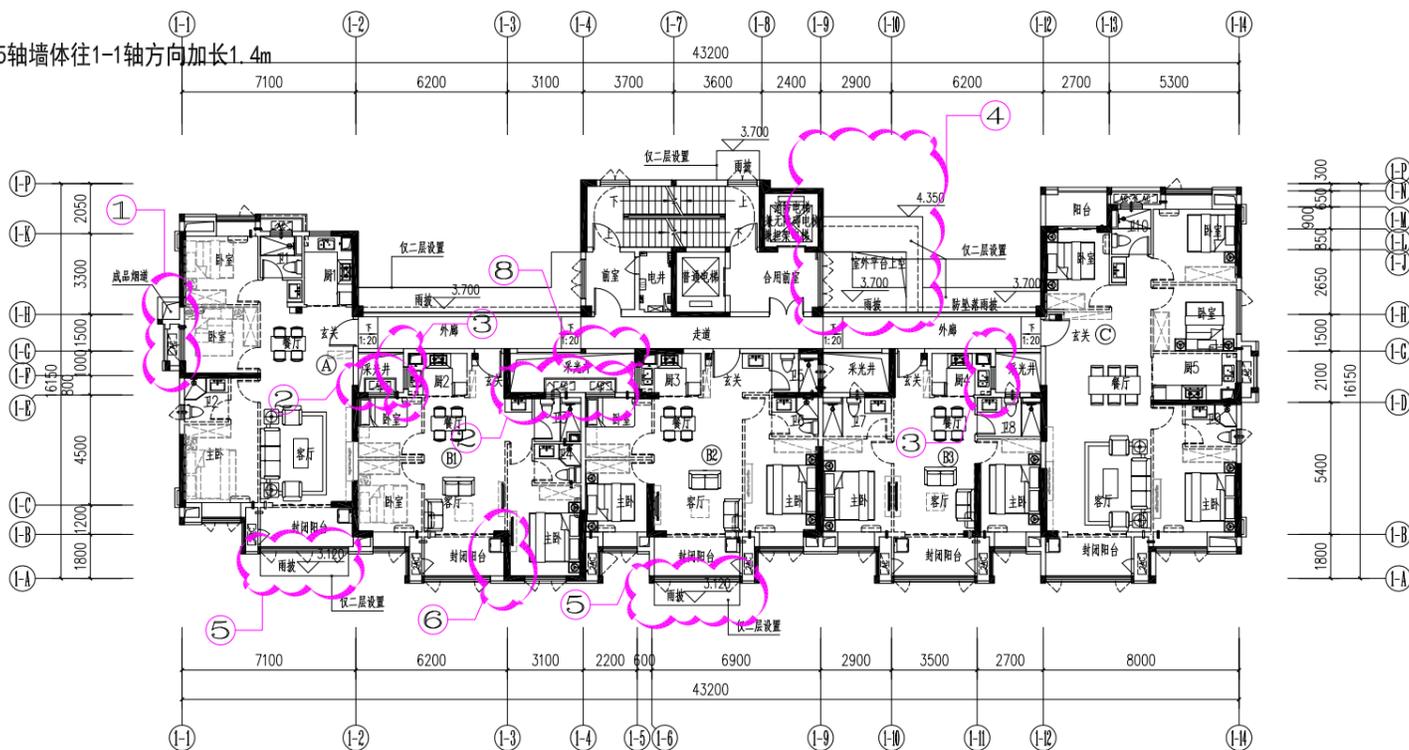

1#楼二至二十七层平面图 1:200

2#楼一层平面图 变更前

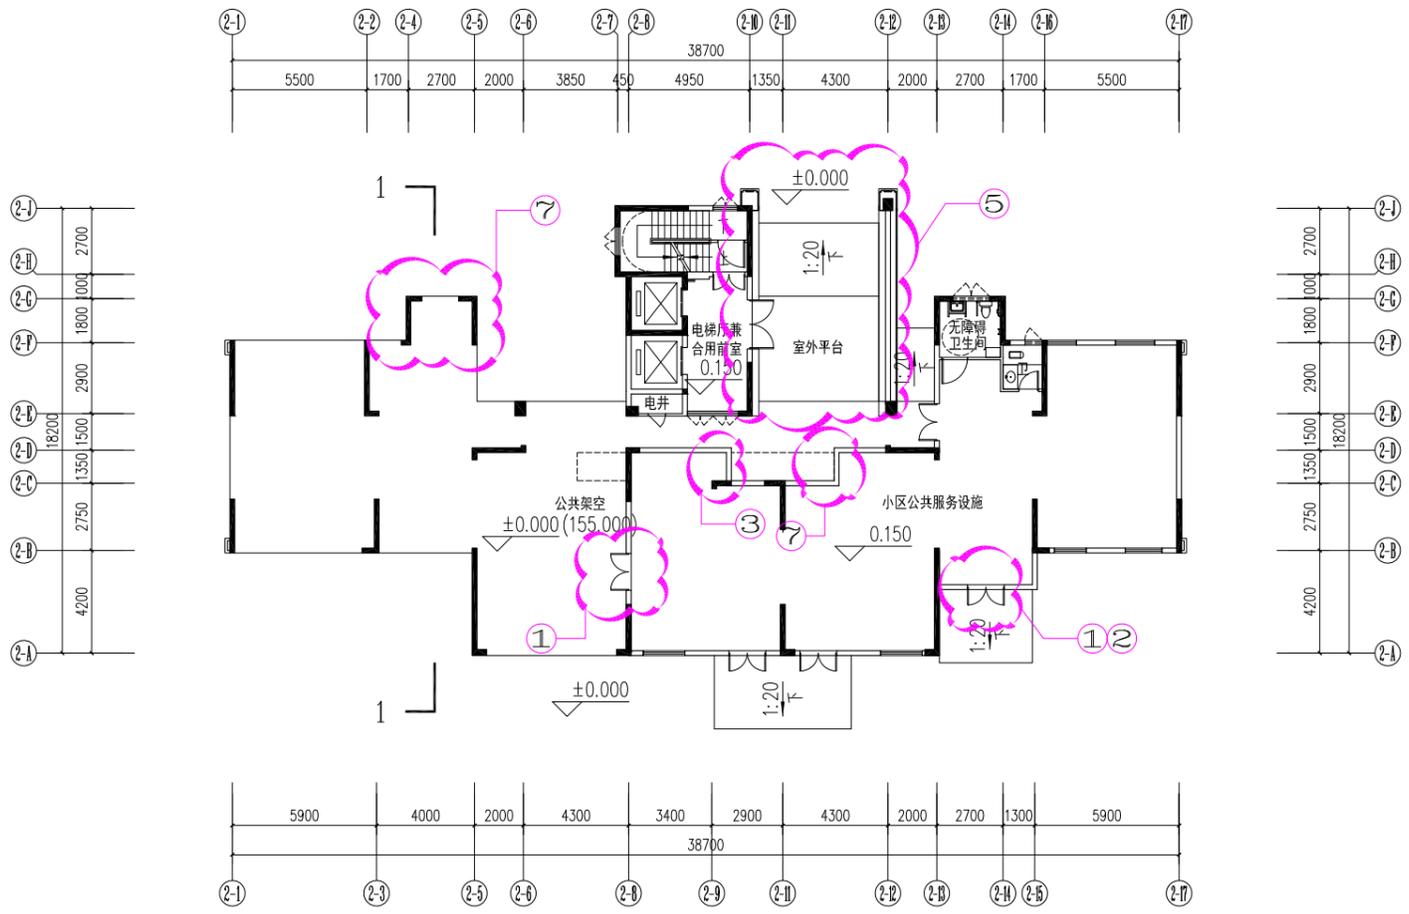

2#楼一层平面图 1:200


本栋计容面积: 6838.28^m²

本层计容面积: 246.96^m²

其中: 住宅面积: 45.60^m²

小区公共服务设施面积: 201.36^m²

本层不计容架空面积: 183.89^m²

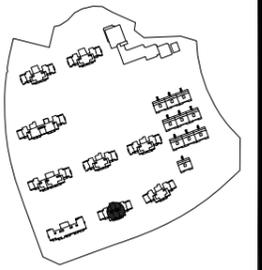

2#楼一层平面图 变更后

变更内容:

1: 2-8交2-C轴、2-A~2-B交2-13~2-15轴墙体开门取消

2: 2-A~2-B交2-13~2-15轴墙体往2-A轴方向位移0.2m


3: 2-8交2-C轴墙体往2-1轴方向位移0.6m

4: 优化增设花池及造型构件


5: 入口造型构件内退

6: 结构柱局部微调


7: 2-F~2-H交2-4~2-5轴处、2-D交2-11轴处增设风井

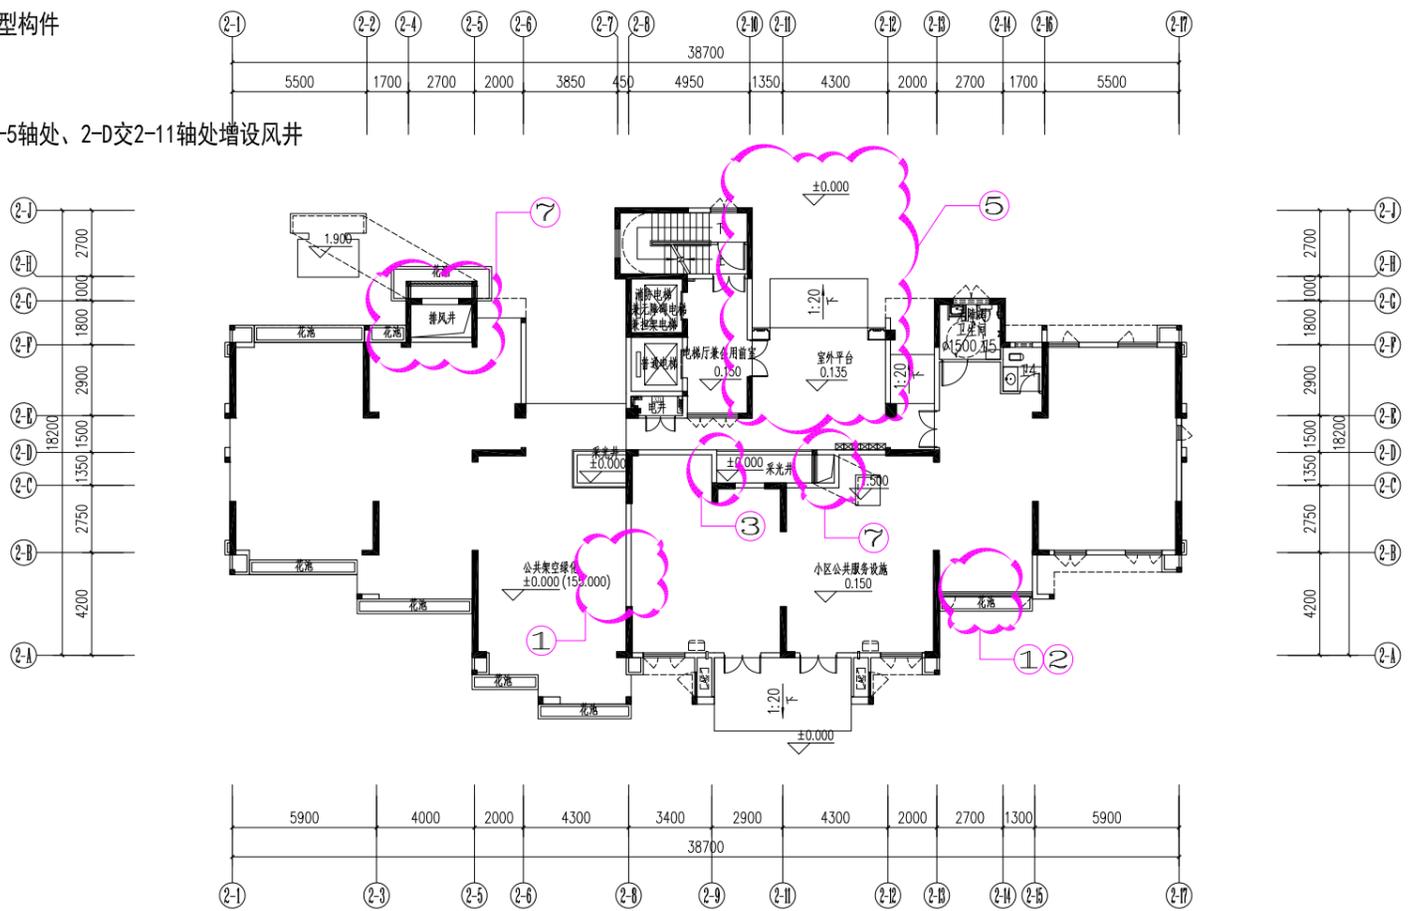


2#楼一层平面图 1:200

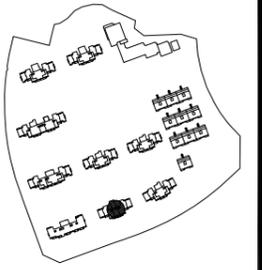

2#楼二层平面图 变更前

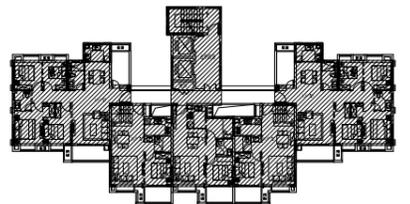


2#楼结构走向示意图

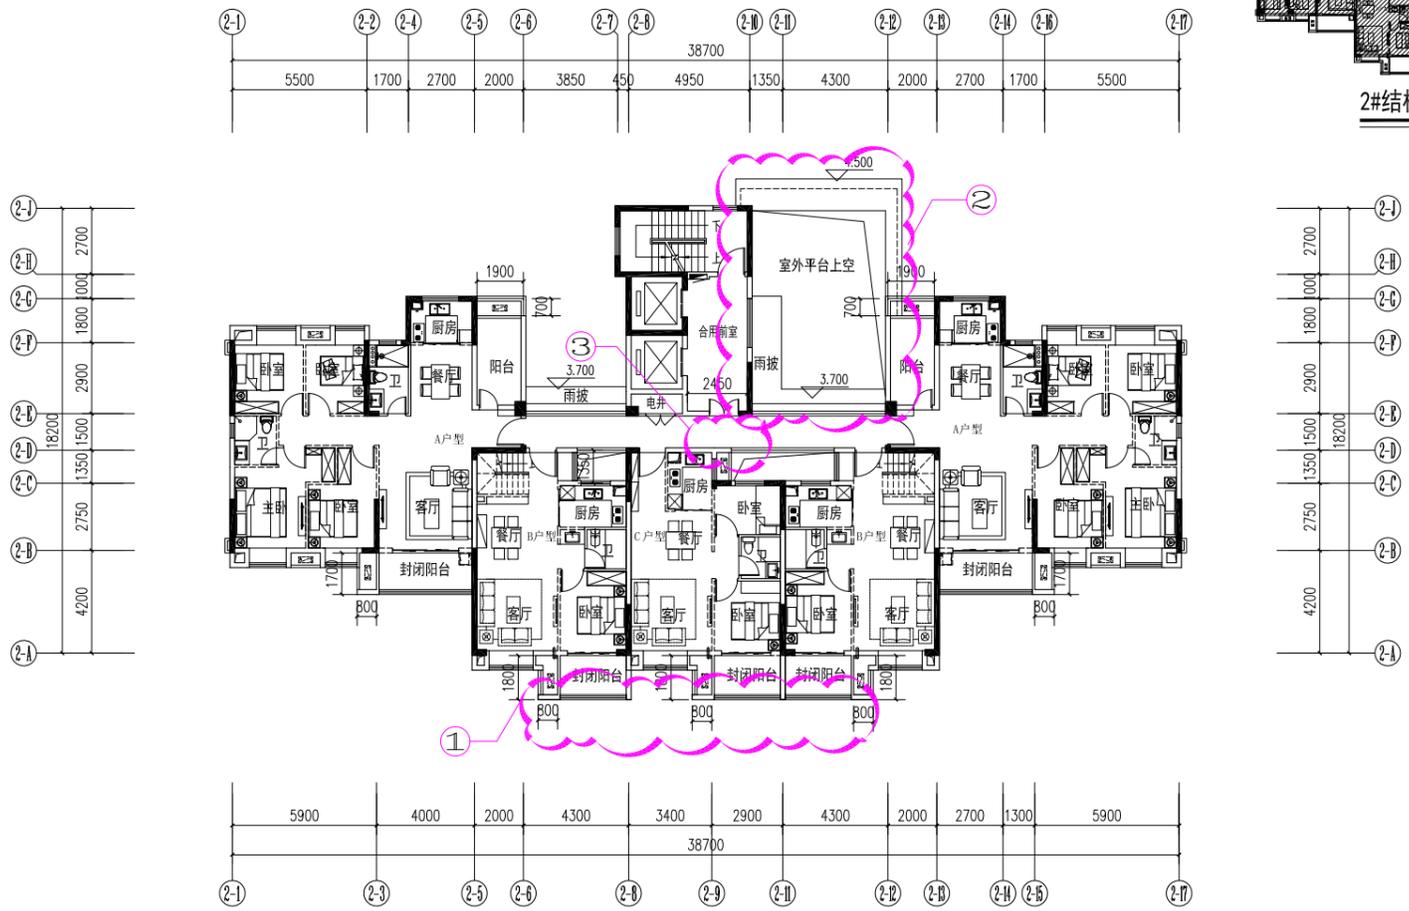

2#楼二层平面图 1:200


户型编号	户型	户型面积	户内面积	阳台水平投影面积	阳台面积	套内面积 (阳台+户内)	阳台占套内投影面积比例 (不含套内阳台)	公摊面积	公摊率	2+3层面积 (计容)
A	4房2厅2卫	123.58	93.29	13.63	10.13	103.42	14.61%	20.16	16.31%	854.51
B	2房2厅2卫	113.66	84.68	10.44	10.44	95.12	12.33%	18.54	16.31%	
C	2房2厅1卫	64.05	48.38	5.22	5.22	53.60	10.79%	10.45	16.31%	

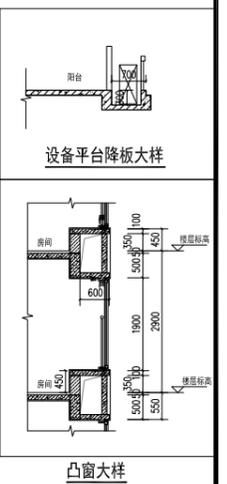

2#楼二层平面图 变更后


变更内容:

- 1:2-A交2-6~2-12轴封闭阳台外增设雨披
- 2:入口造型构件内退
- 3:2-D轴交2-9~2-10轴墙体往2-17轴方向加长0.85m, 3-16层相应变更
- 4:结构柱局部微调

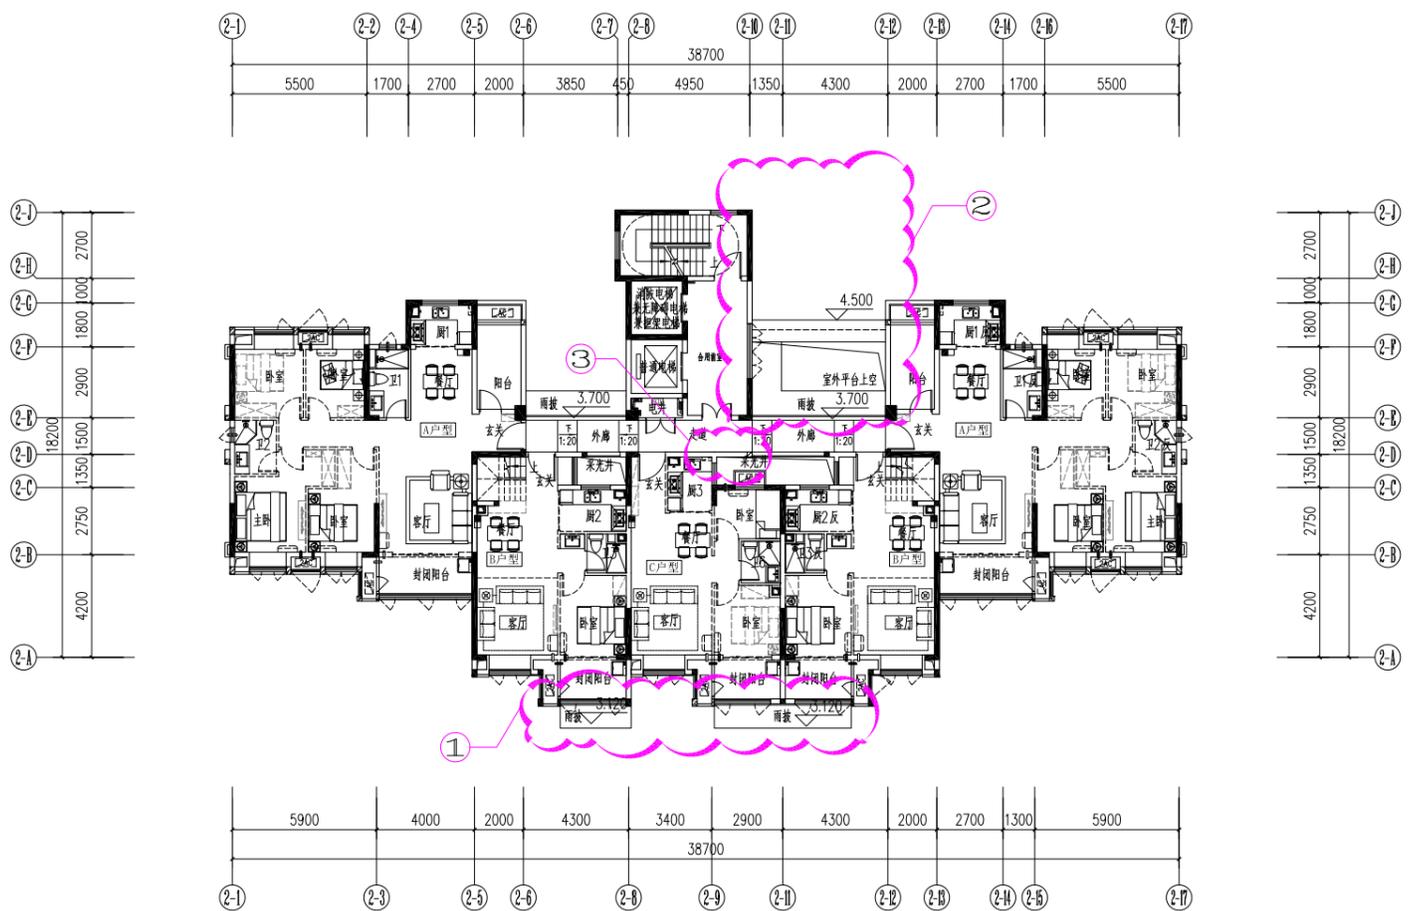

2#楼二层平面图 1:200

2#楼十七层平面图 变更前

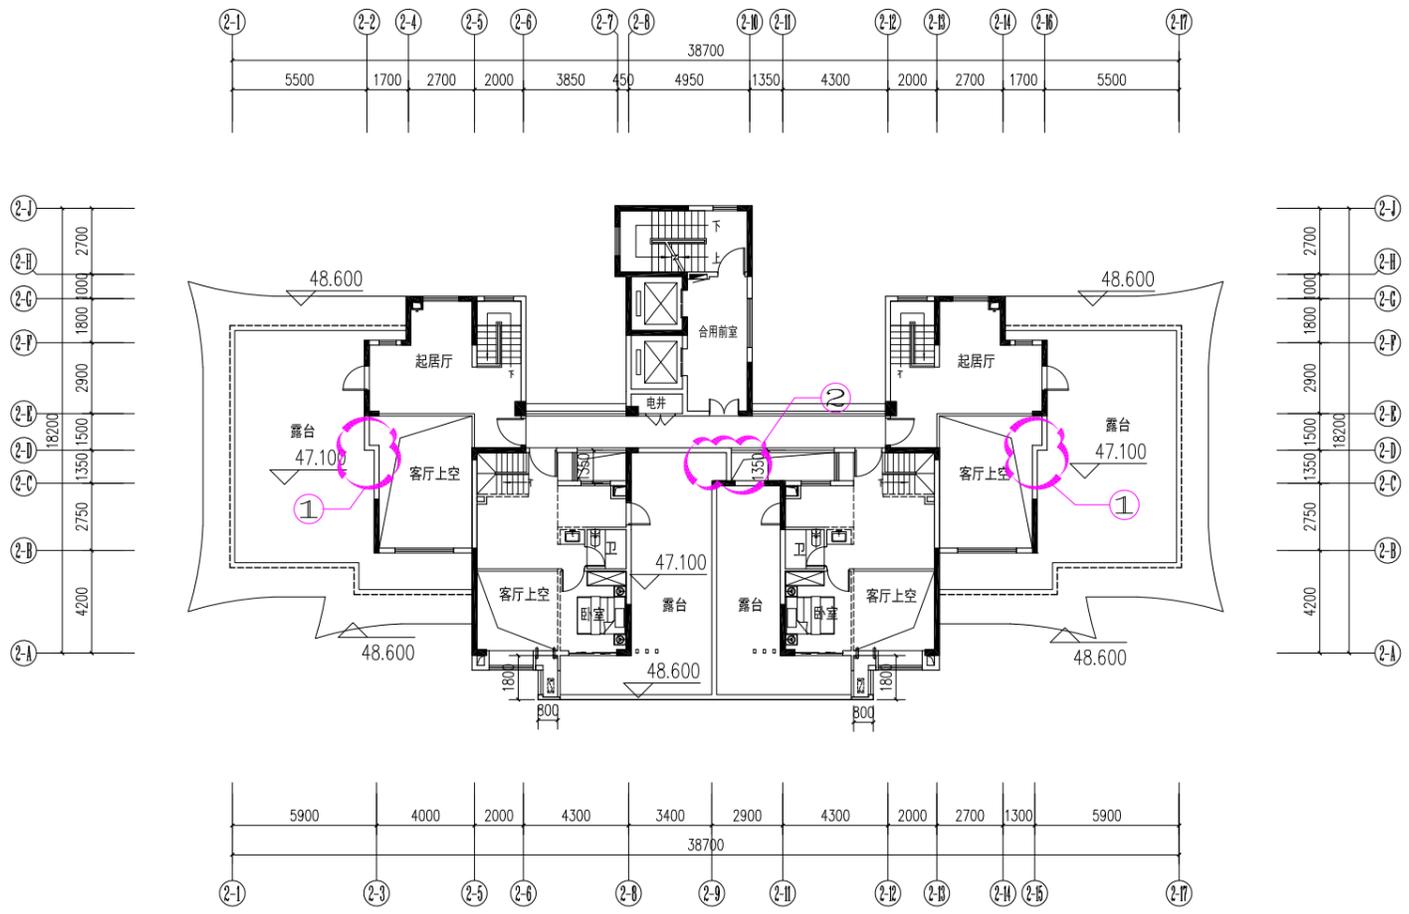

2#楼十七层平面图 1:200


2#楼十七层平面图 变更后

变更内容:

1: 2-2交2-D、2-16交2-D轴露台与客厅上空墙体往2-A轴方向位移0.5m



2: 2-D轴交2-9~2-10轴墙体往2-17轴方向加长0.85m, 2-9~2-10轴交2-C~2-D轴墙体改为栏板往2-9轴方向位移0.6m

3: 结构柱局部微调

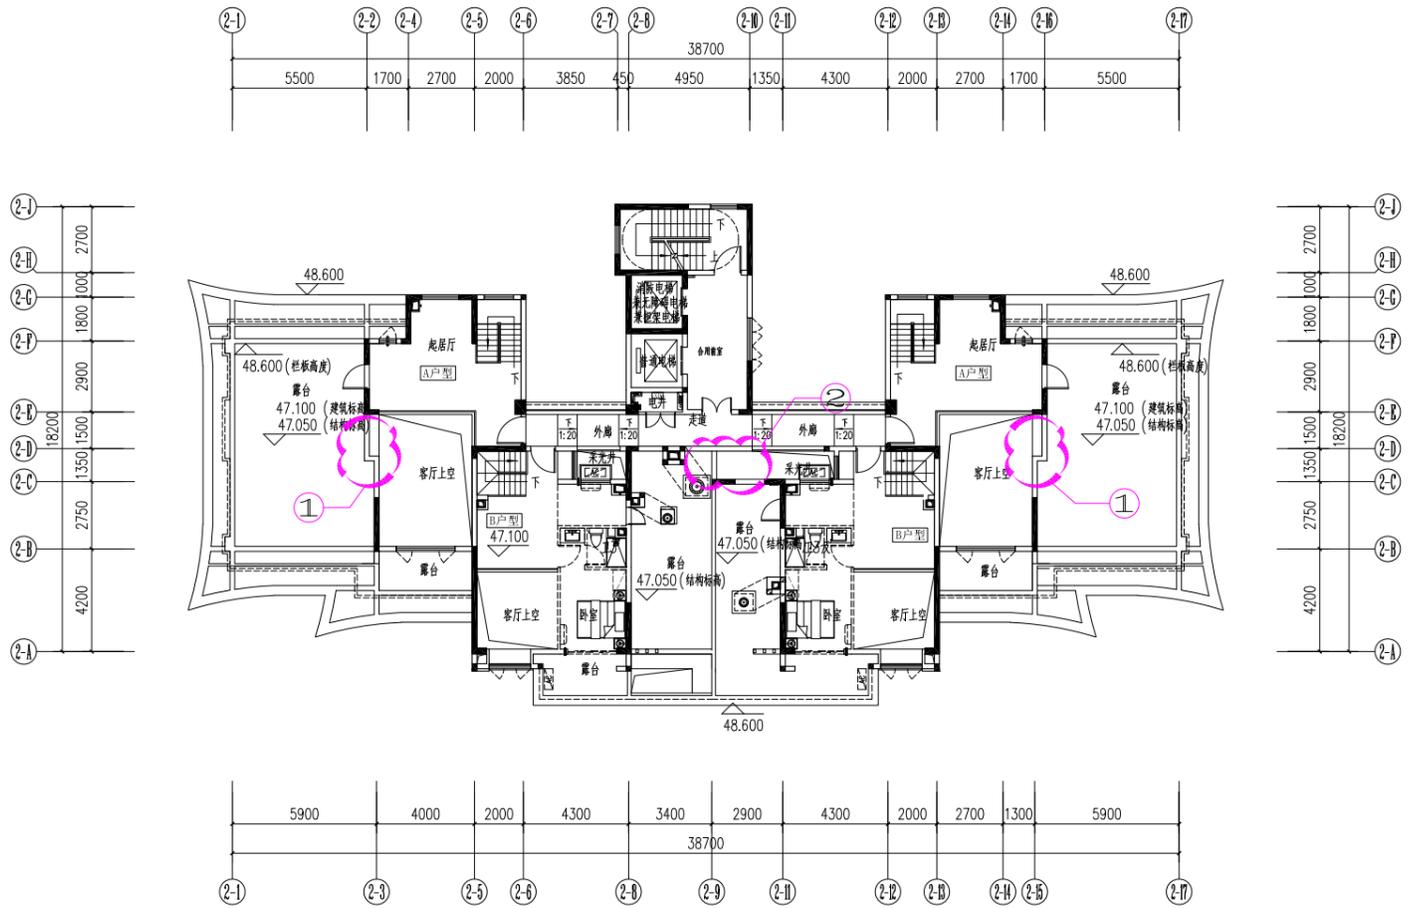

2#楼十七层平面图 1:200

3#楼一层平面图 变更前

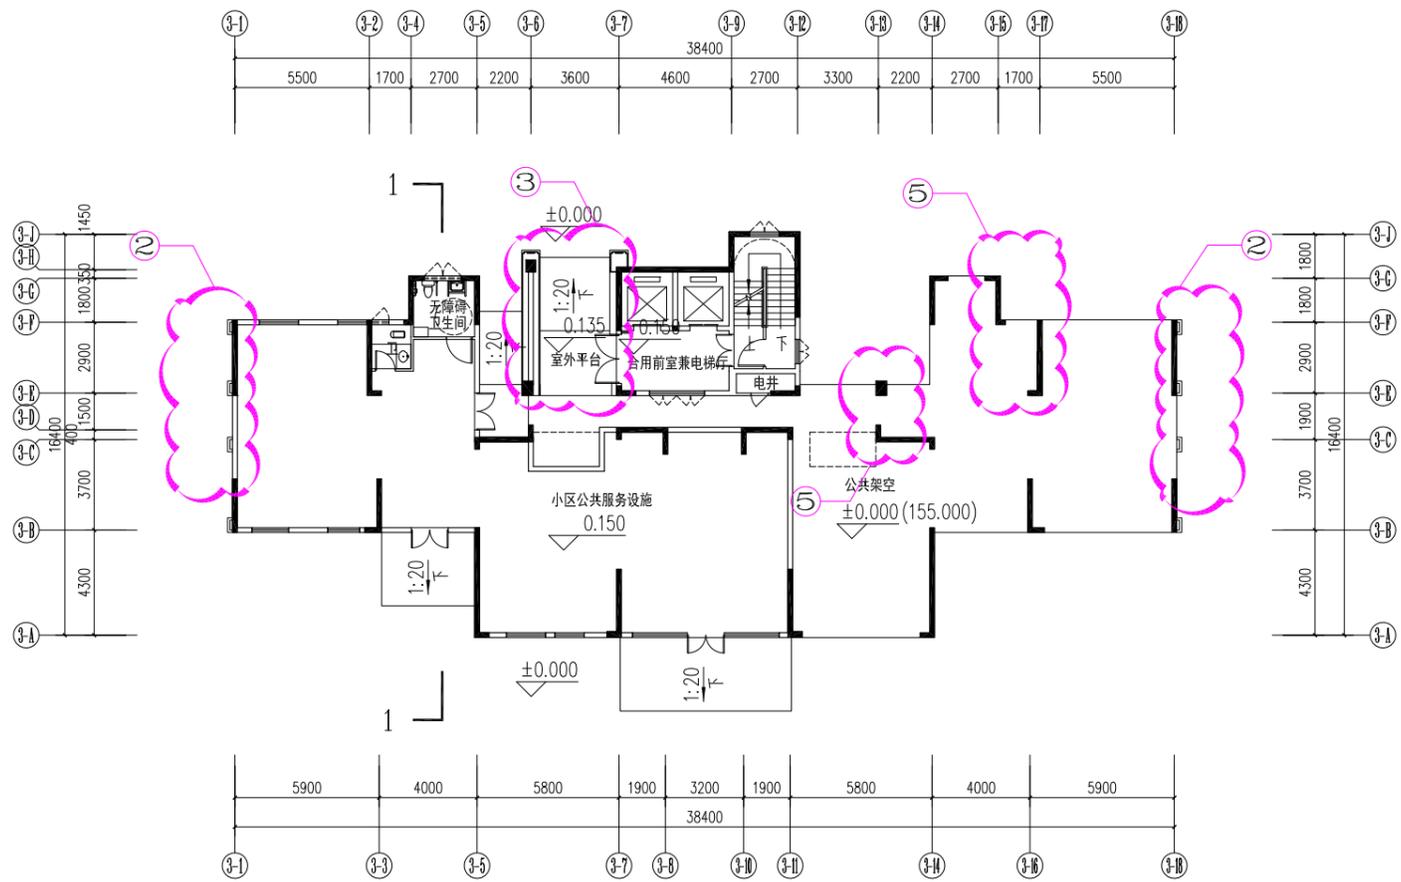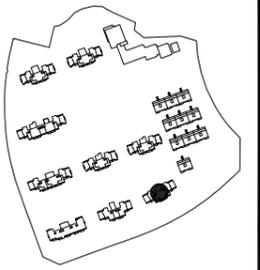



3#楼一层平面图 1:200

本栋计容面积：6904.35m²
 本层计容面积：242.41m²
 其中：住宅面积：43.58m²
 小区公共服务设施面积：198.83m²
 本层不计容架空面积：174.90m²

3#楼一层平面图 变更后



变更内容：

- 1: 优化增设花池及造型构件
- 2: 3-1轴交3-D轴、3-18轴交3-E轴增设露天楼梯
- 3: 3-6至3-7轴交3-F轴入口造型构件调整
- 4: 结构柱局部微调
- 5: 3-13轴交3-C轴、3-17轴交3-F轴增设排风井

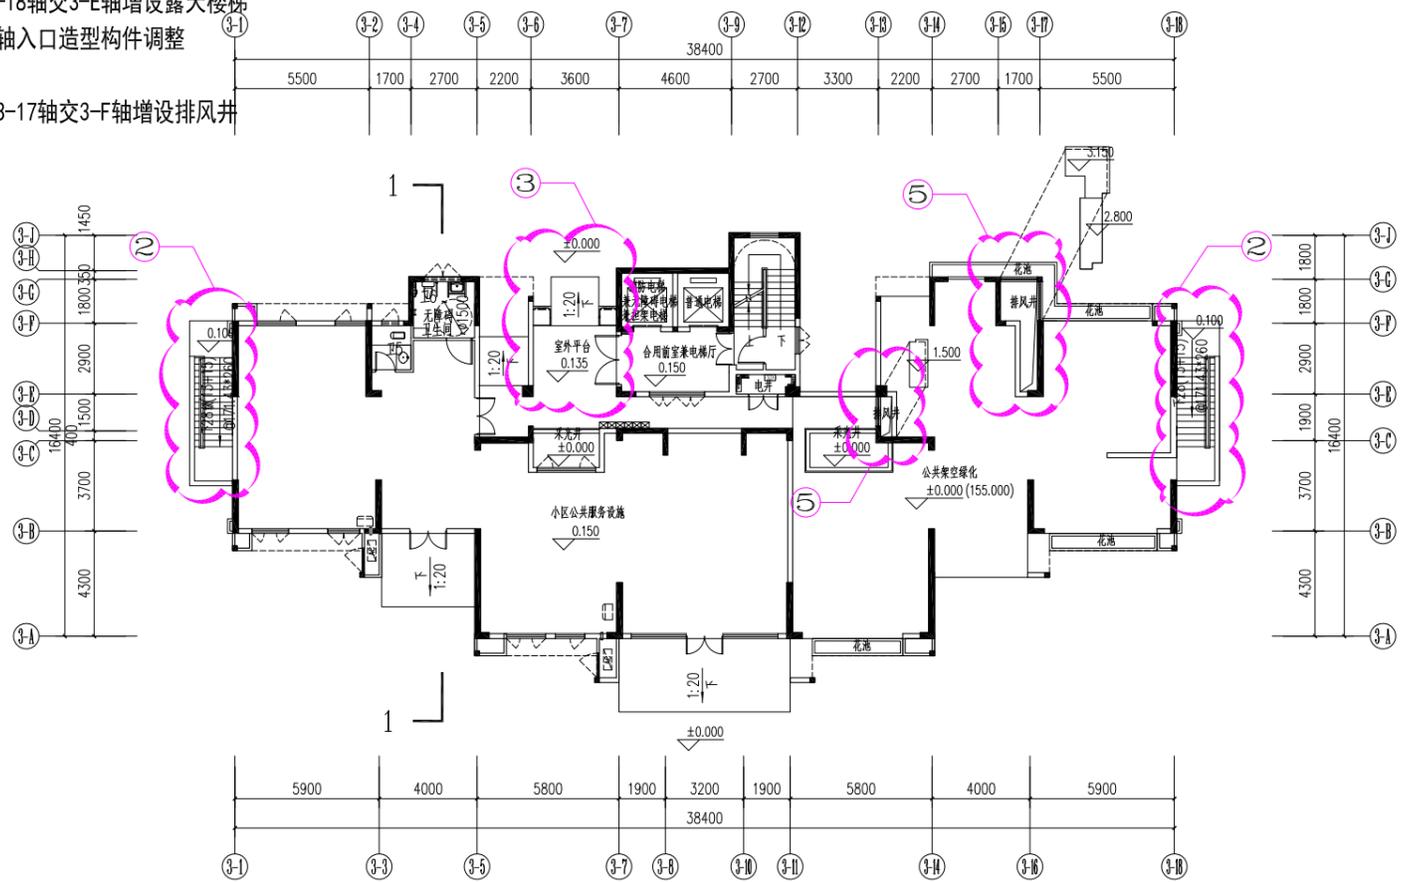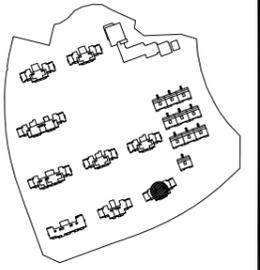


3#楼一层平面图 1:200

3#楼二至十五层平面图 变更前

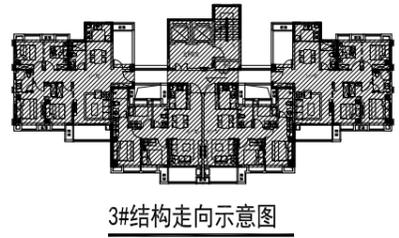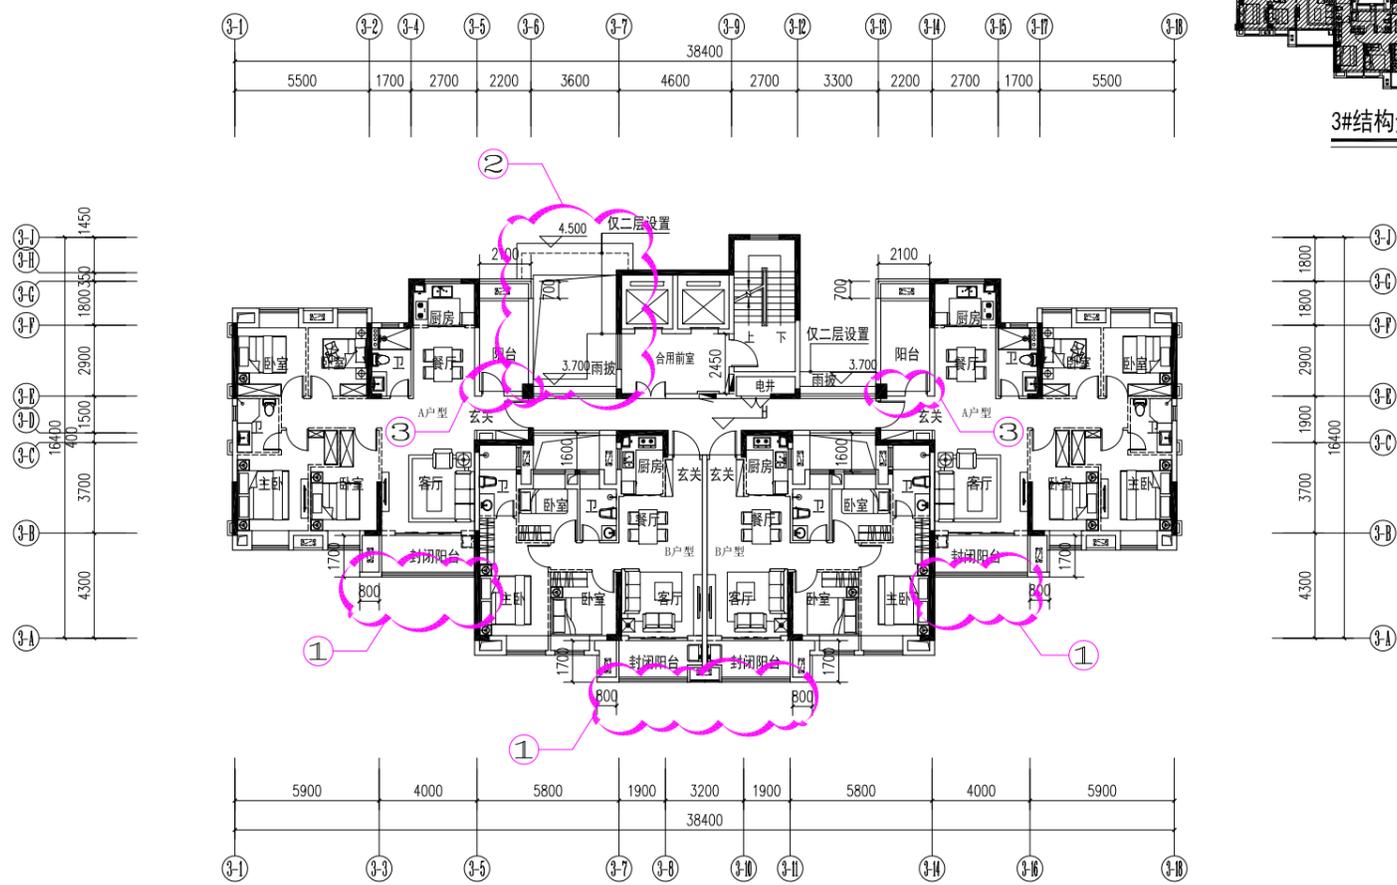

3#楼二至十五层平面图 1:200


户型编号	户型	户型面积	户内面积	阳台水平投影面积	阳台面积	套内面积 (阳台+户内)	阳台占套内投影面积比例 (不含套内阳台)	公摊面积	公摊率	本层面积 (计容)
A	4房2厅2卫	128.43	93.41	14.99	10.81	104.22	16.05%	24.21	18.85%	428.45
B	3房2厅2卫	89.44	66.82	5.76	5.76	72.58	8.62%	16.86	18.85%	

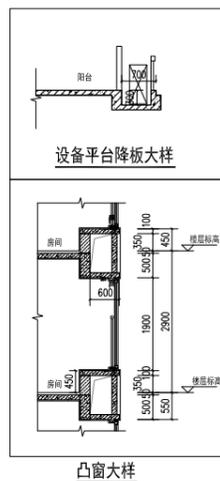

3#楼二至十五层平面图 变更后


变更内容:

- 1:2层3-3至3-5轴、3-7至3-11轴、3-14至3-16轴封闭阳台外侧增设雨披
- 2:2层3-6至3-7轴交3-F轴造型调整
- 3:3-5至3-6轴、3-13至3-14轴交E轴墙体向3-F轴移动0.15m, 16层相应变更
- 4:结构柱局部微调

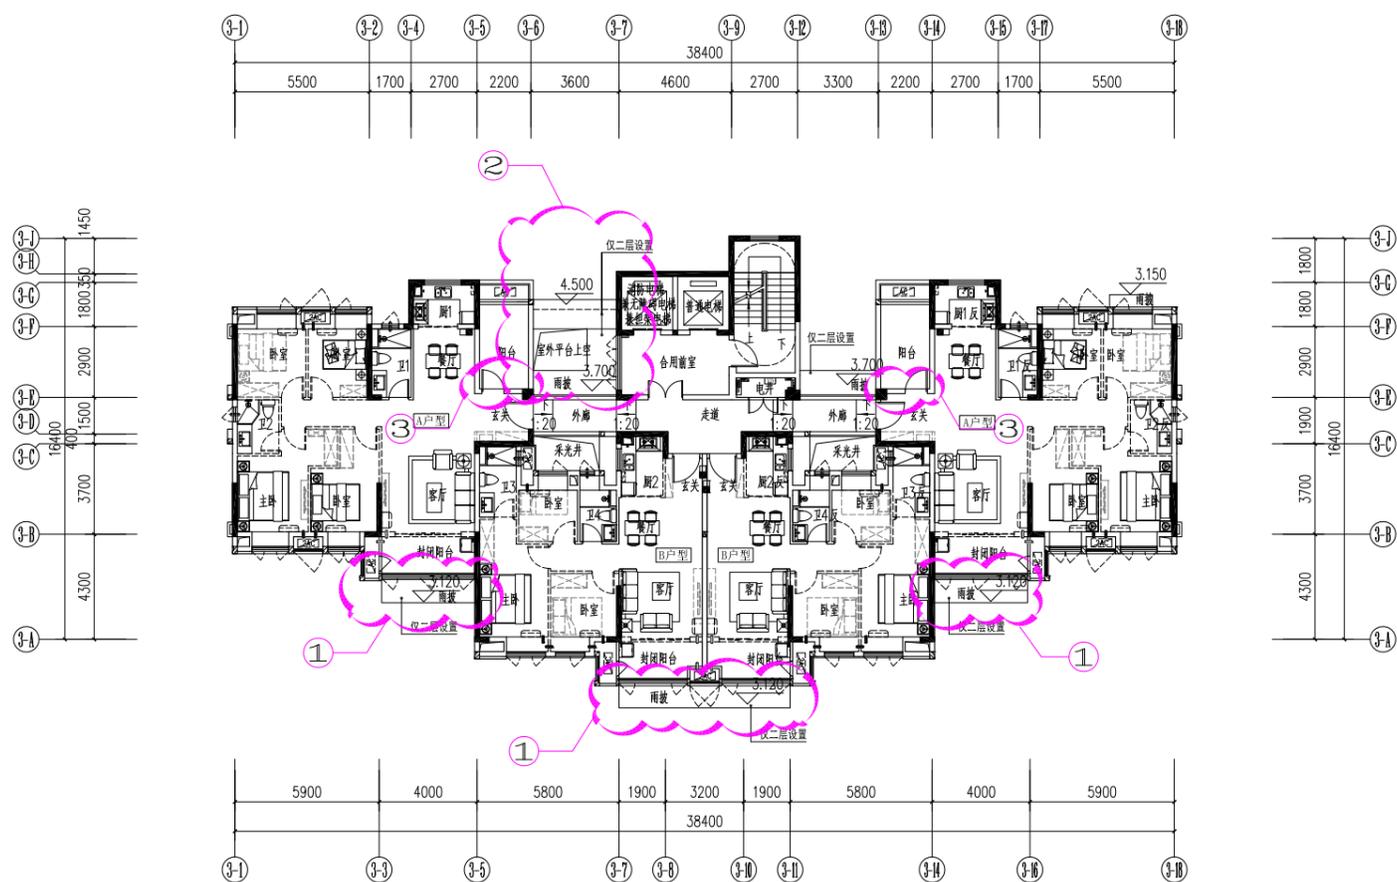

3#楼二至十五层平面图 1:200

3#楼十七层平面图 变更前

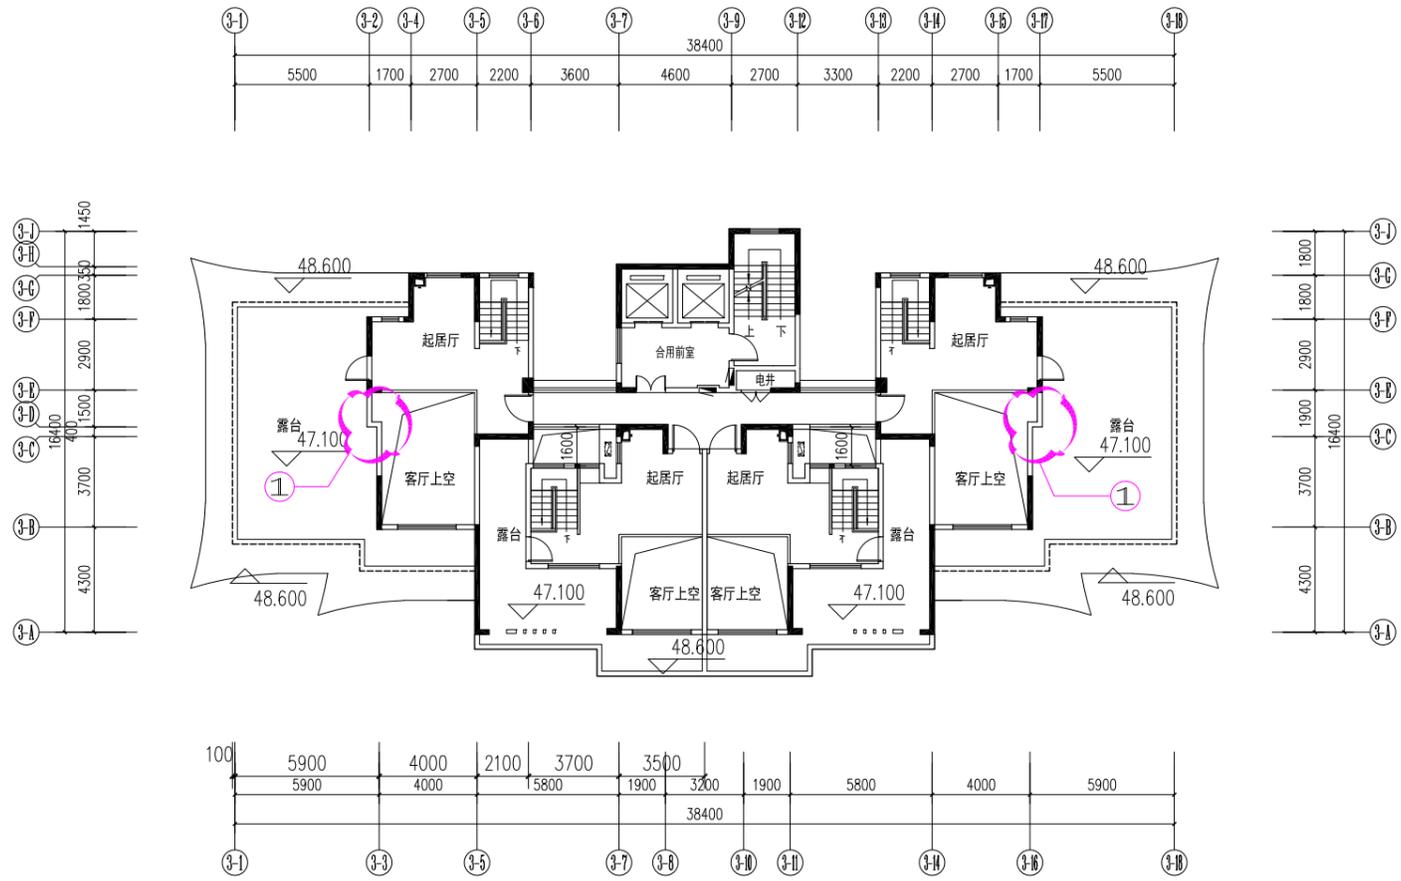


3#楼十七层平面图 1:200

3#楼十七层平面图 变更后

变更内容:


1: 3-2交3-D、3-17交3-D轴露台与客厅上空墙体往3-A轴方向位移0.5m

2: 结构柱局部微调

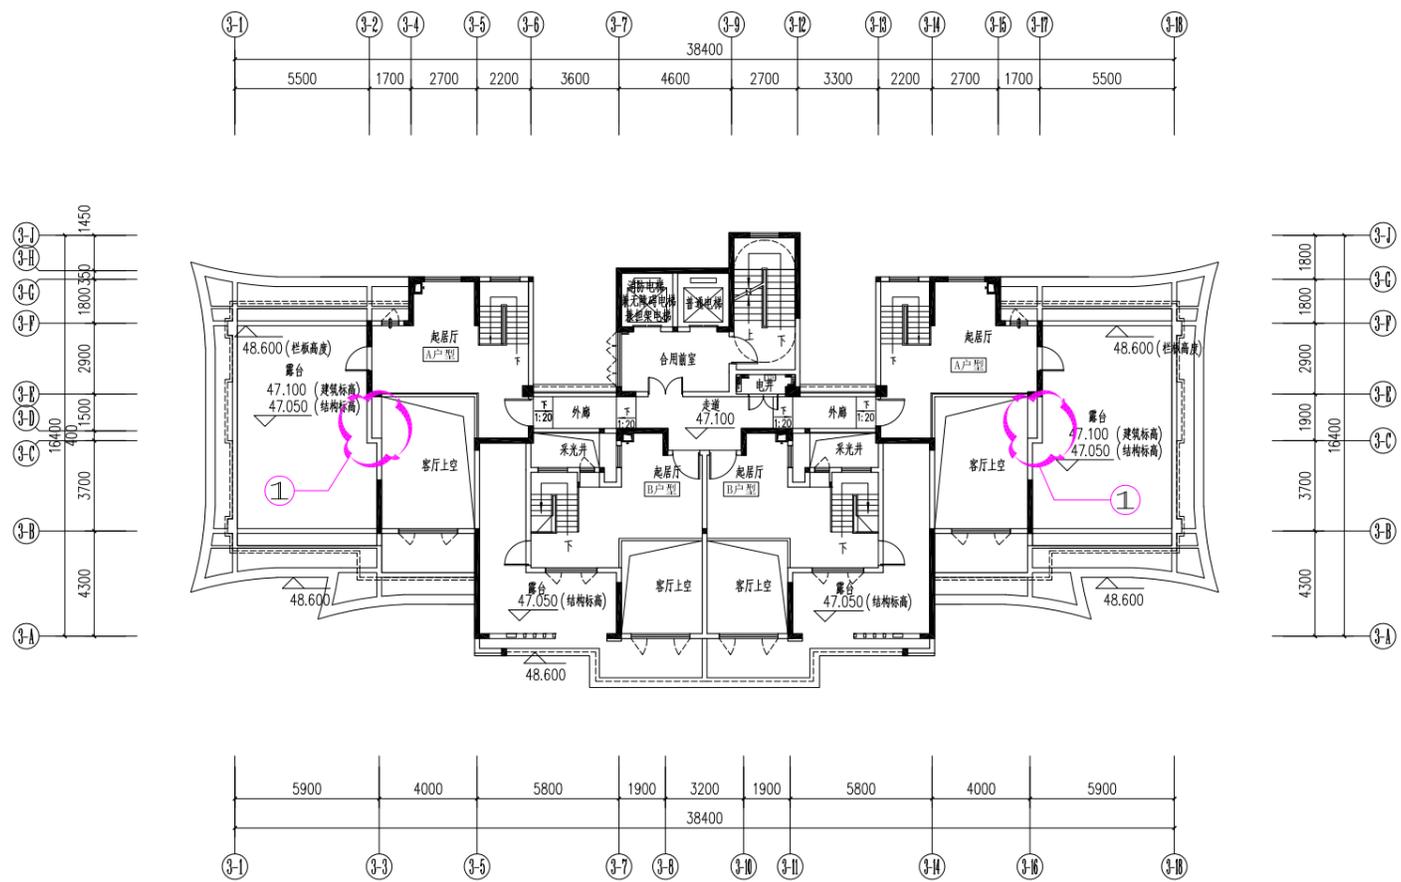

3#楼十七层平面图 1:200

3#楼屋面层平面图 变更前

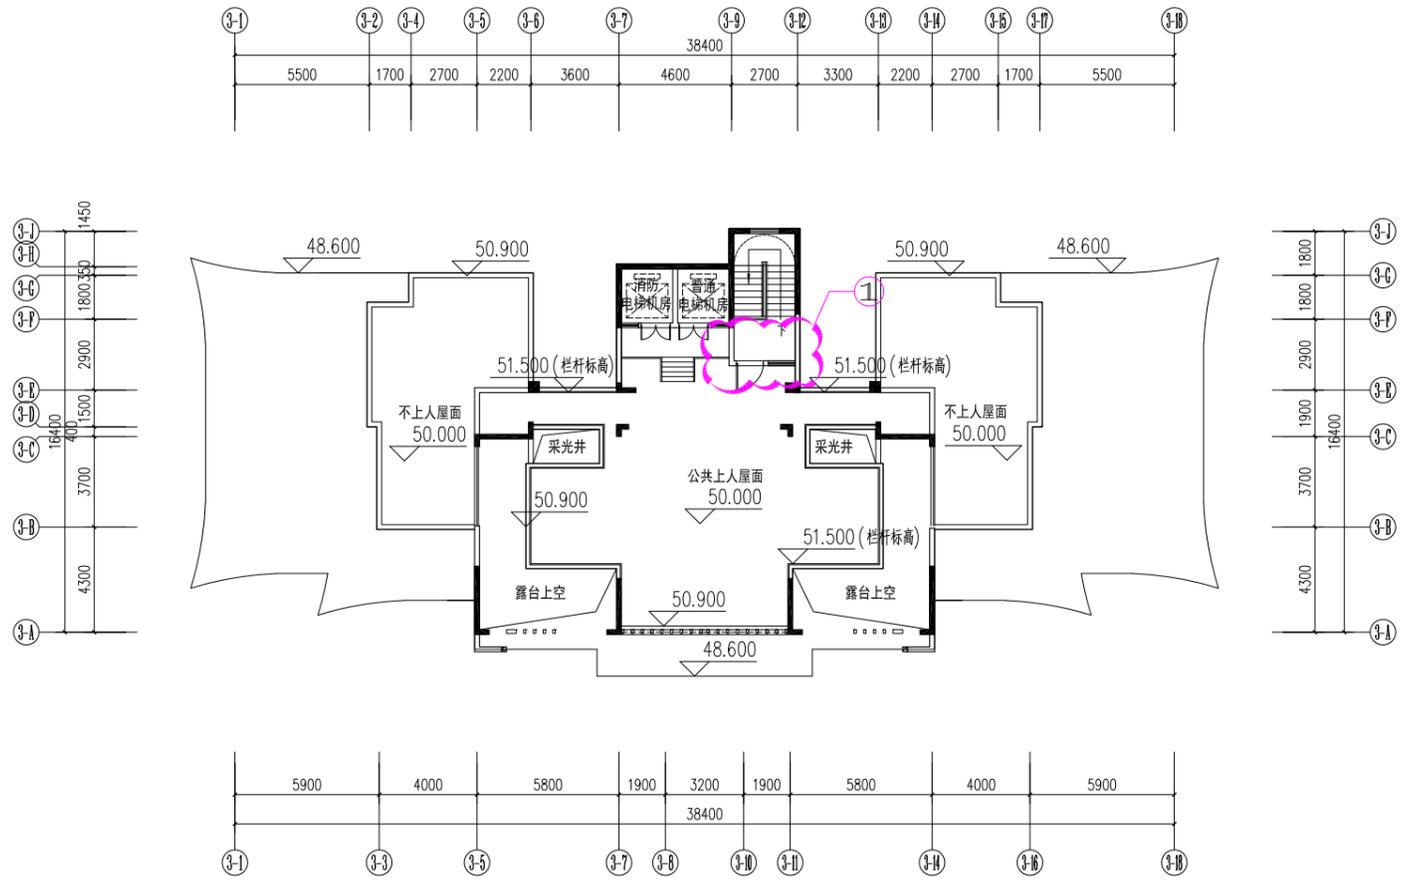

3#楼屋面层平面图 1:200


本层计容面积: 28.20m²

3#楼屋面层平面图 变更后

变更内容:



1: 3-9至3-12轴交3-E轴墙体向3-F轴移动0.3m

2: 结构柱局部微调

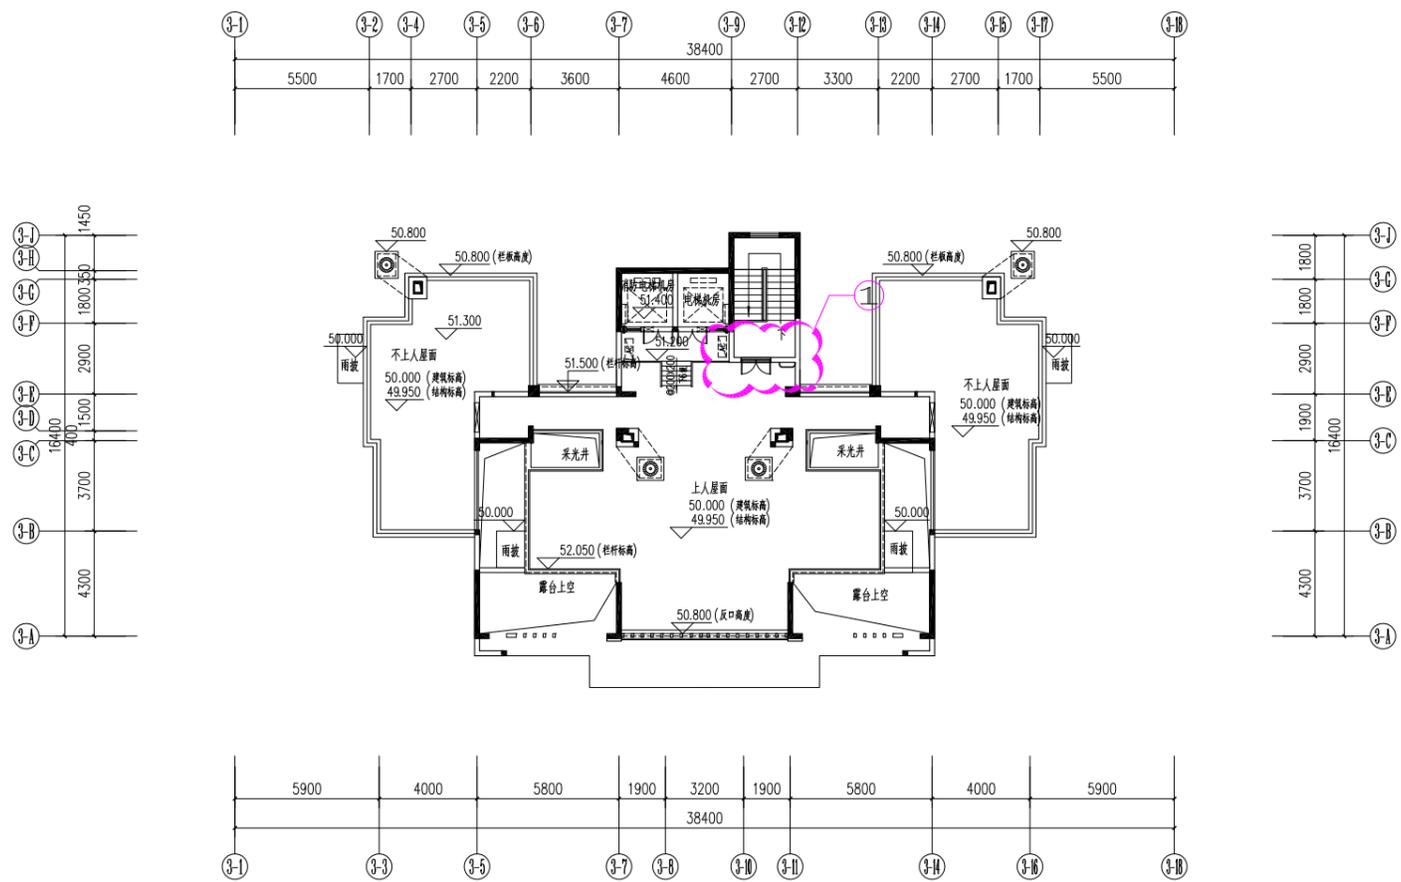

3#楼屋面层平面图 1:200

5#楼一层平面图 变更前

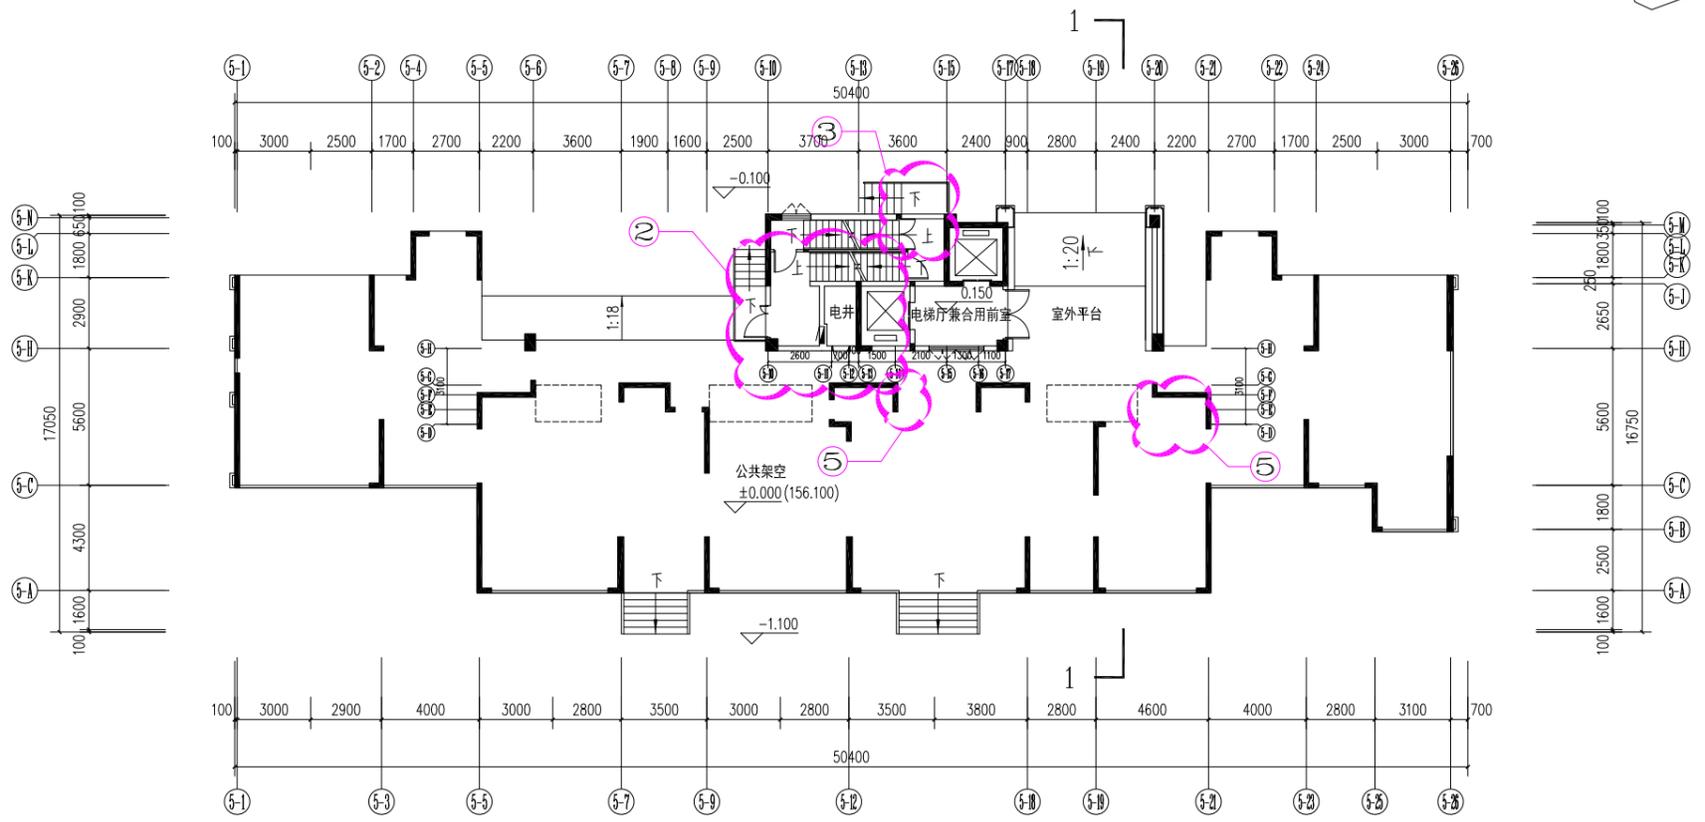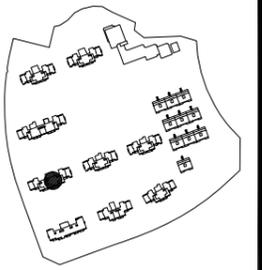



5#楼一层平面图 1:200

本栋计容面积: 13778.58m²
 本层计容面积: 54.71m²
 本层不计容架空面积: 493.72m²

5#楼一层平面图 变更后


变更内容:

- 1: 优化增设花池及造型构件
- 2: 5-10轴交5-H至5-K轴开门位置调整
- 3: 5-13至5-15轴交5-N轴疏散门位置调整
- 4: 结构柱局部微调
- 5: 5-14轴交5-F轴、5-21轴交5-E轴增设排风井

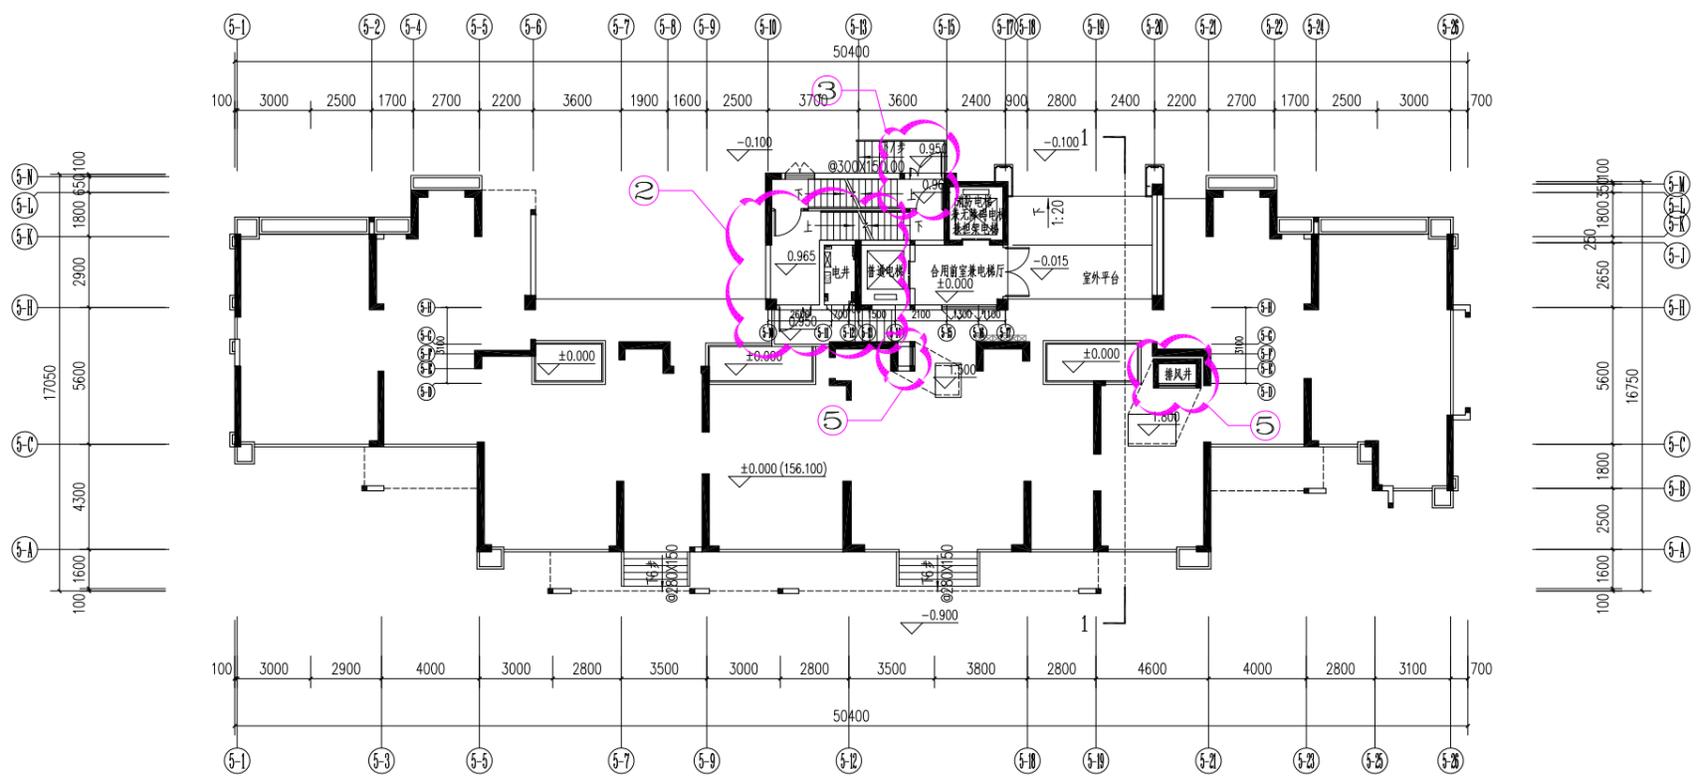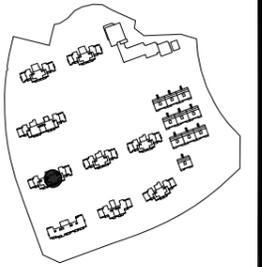


5#楼一层平面图 1:200

5#楼二至二十五层平面图 变更前


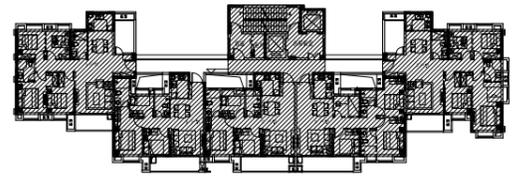


5#楼结构走向示意图

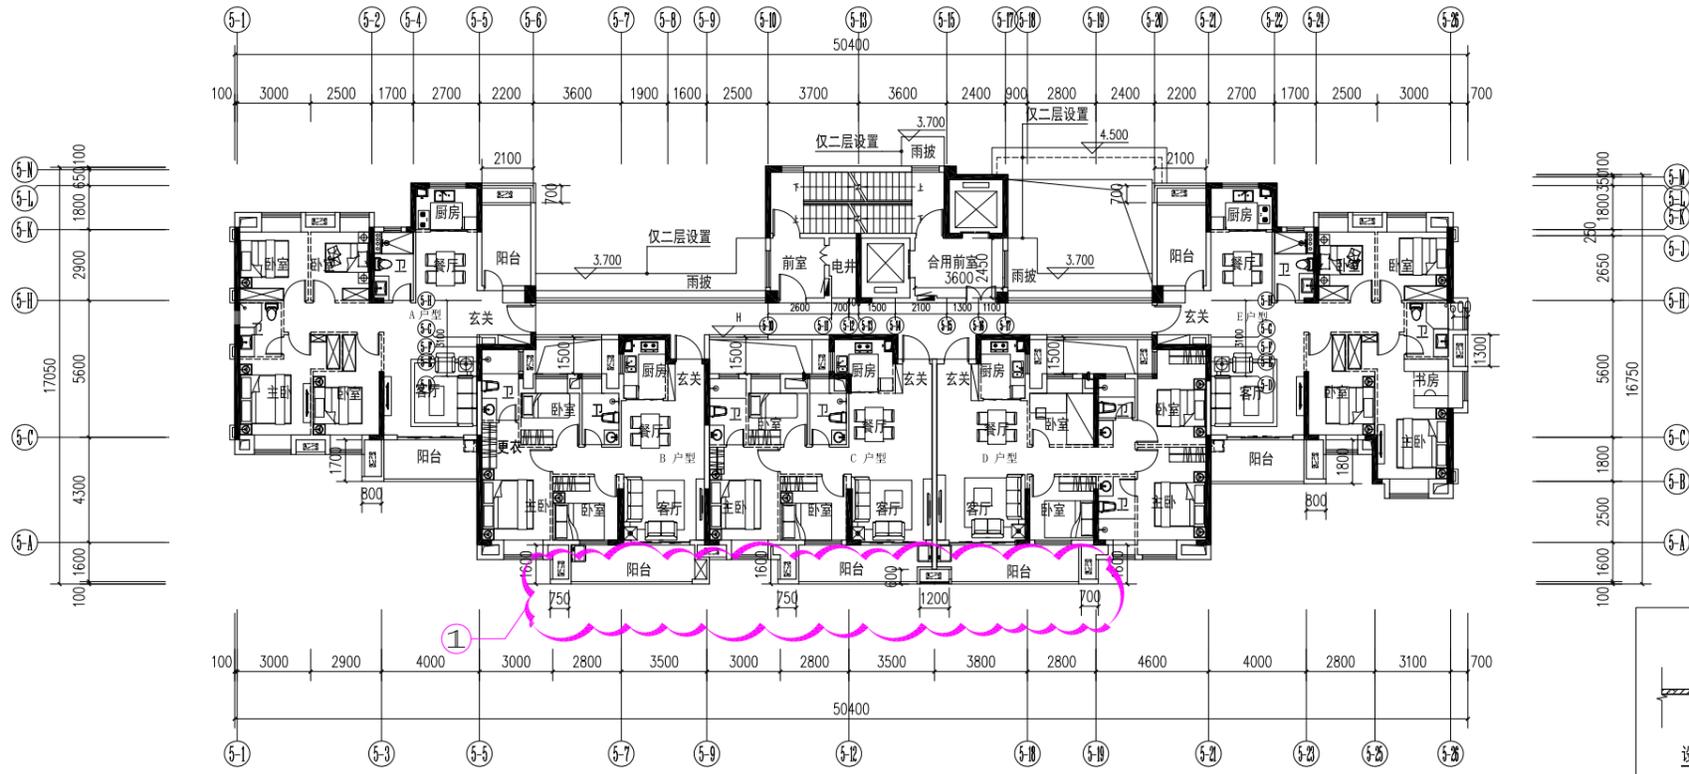

5#楼二至二十五层平面图 1:200


户型编号	户型	户型面积	户内面积	阳台水平投影面积	阳台面积	套内面积 (阳台+户内)	阳台占套内投影面积比例 (不含套内阳台)	公摊面积	公摊率	本层面积 (计容)
A	4房2厅2卫	126.18	94.29	14.11	7.06	101.35	14.96%	24.84	19.69%	536.82
B	3房2厅2卫	88.66	66.82	8.78	4.39	71.21	13.14%	17.45	19.69%	
C	3房2厅2卫	87.46	65.90	8.68	4.34	70.24	13.17%	17.22	19.69%	
D	4房2厅2卫	107.10	81.40	9.24	4.62	86.02	11.35%	21.08	19.69%	
E	4房2厅2卫	133.10	99.65	14.50	7.25	106.90	14.55%	26.20	19.69%	

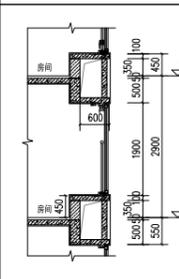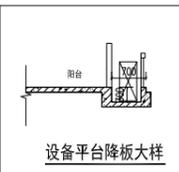

5#楼二至二十五层平面图 变更后


变更内容:

- 1:2层5-6至5-19轴交5-A轴封闭阳台外侧增设雨披
- 2:结构柱局部微调

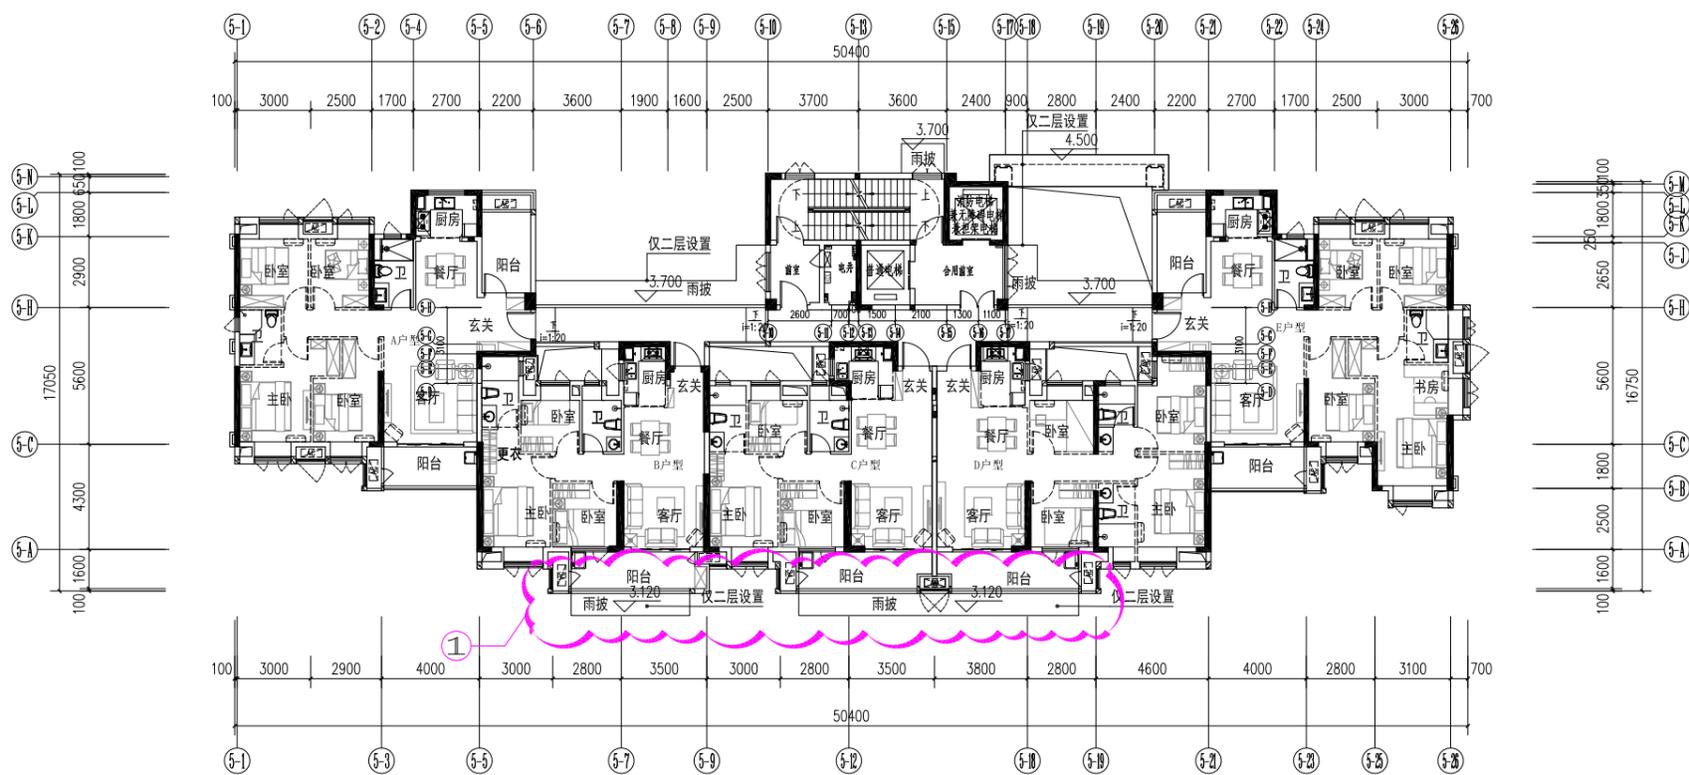

5#楼二至二十五层平面图 1:200

5#楼二十七层平面图 变更前

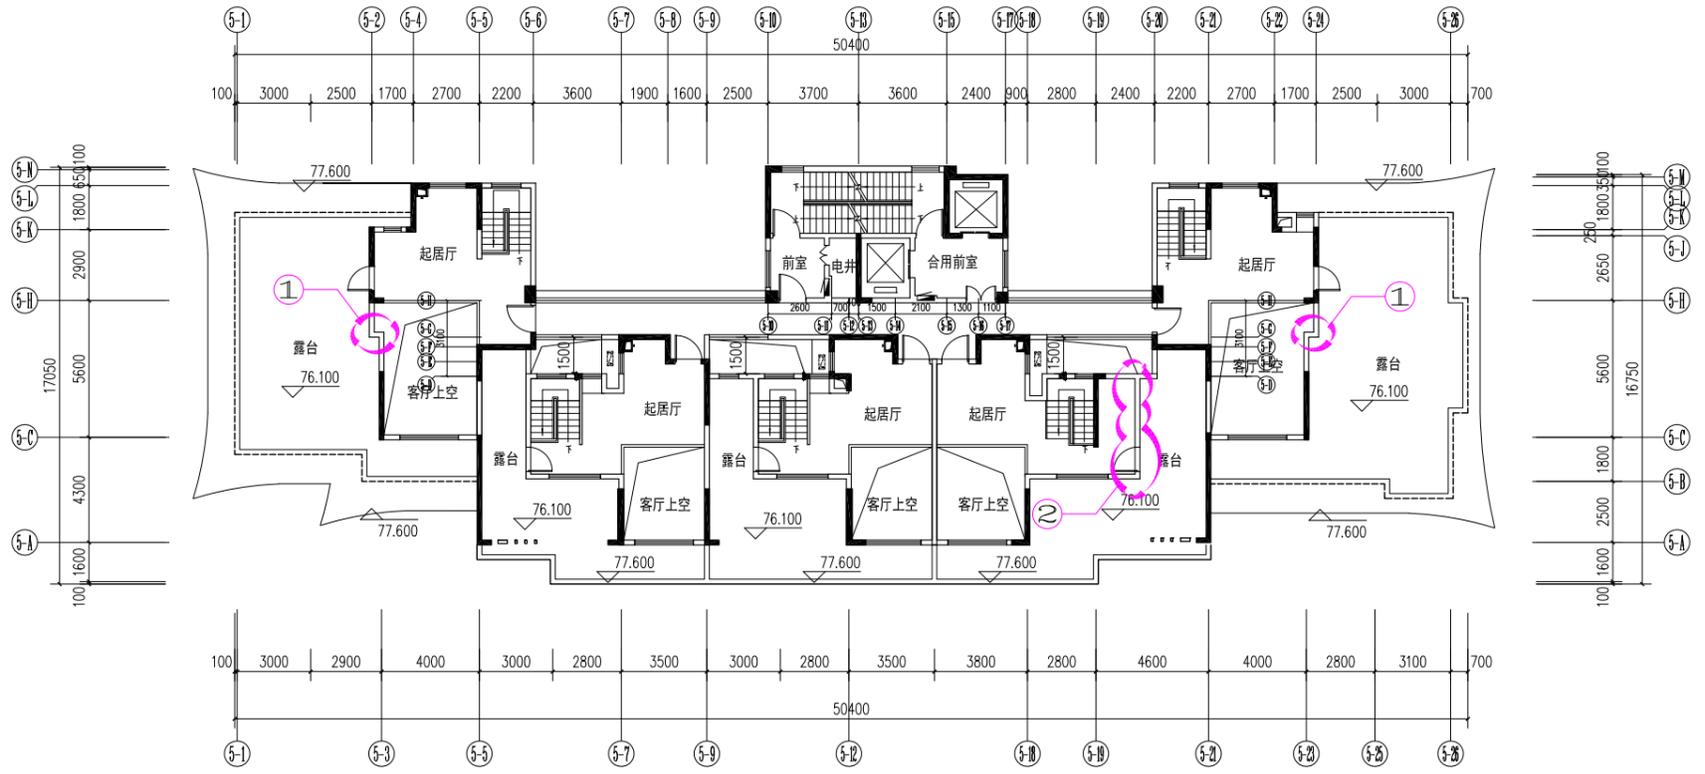


5#楼二十七层平面图 1:200

5#楼二十七层平面图 变更后


变更内容:

- 1: 5-2交5-G、5-24交5-G轴露台与客厅上空墙体往5-N轴方向位移0.1m
- 2: 5-19至5-20轴交5-C轴墙体向5-19轴移动0.1m
- 3: 结构柱局部微调

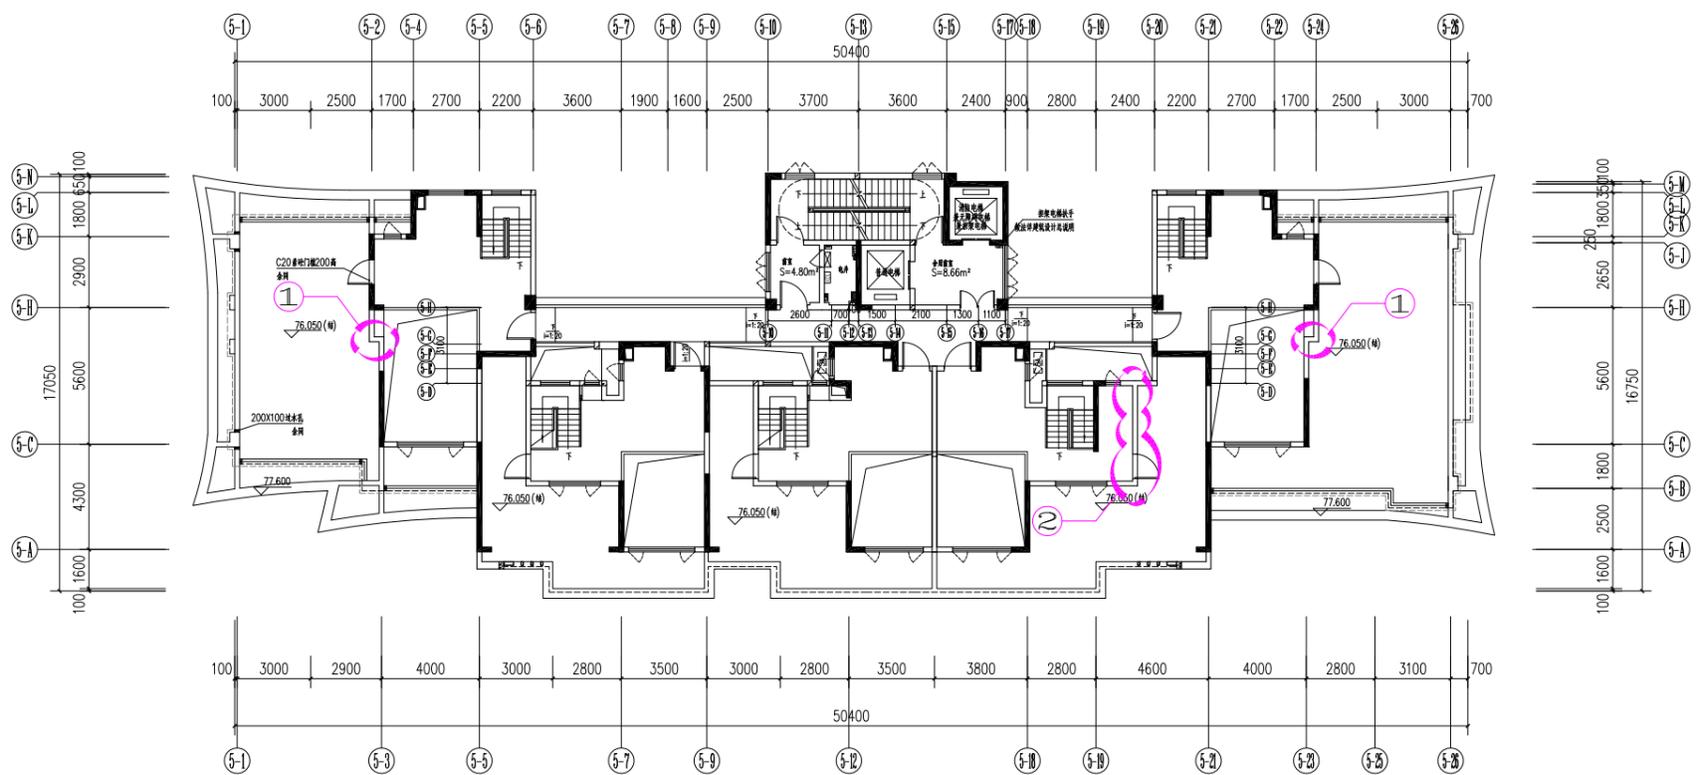

5#楼二十七层平面图 1:200

7#楼十七层平面图 变更前

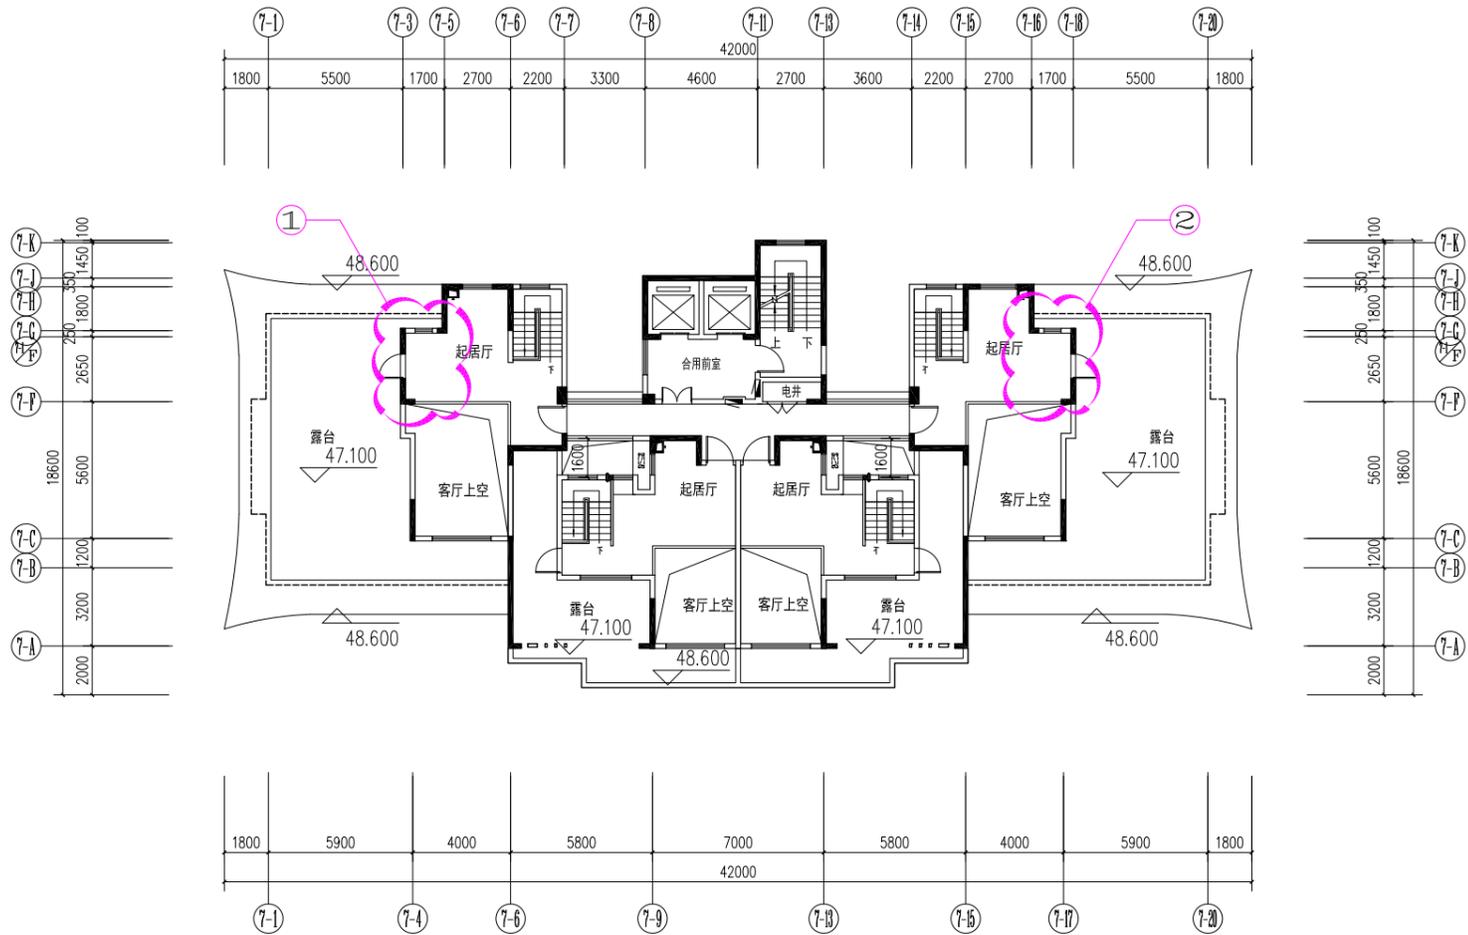


7#楼十七层平面图 1:200

7#楼十七层平面图 变更后

变更内容:


1: 7-3轴交7-F~7-G轴墙体往7-20轴方向位移1.7m

2: 7-18轴交7-F~7-G轴墙体往7-1轴方向位移1.7m

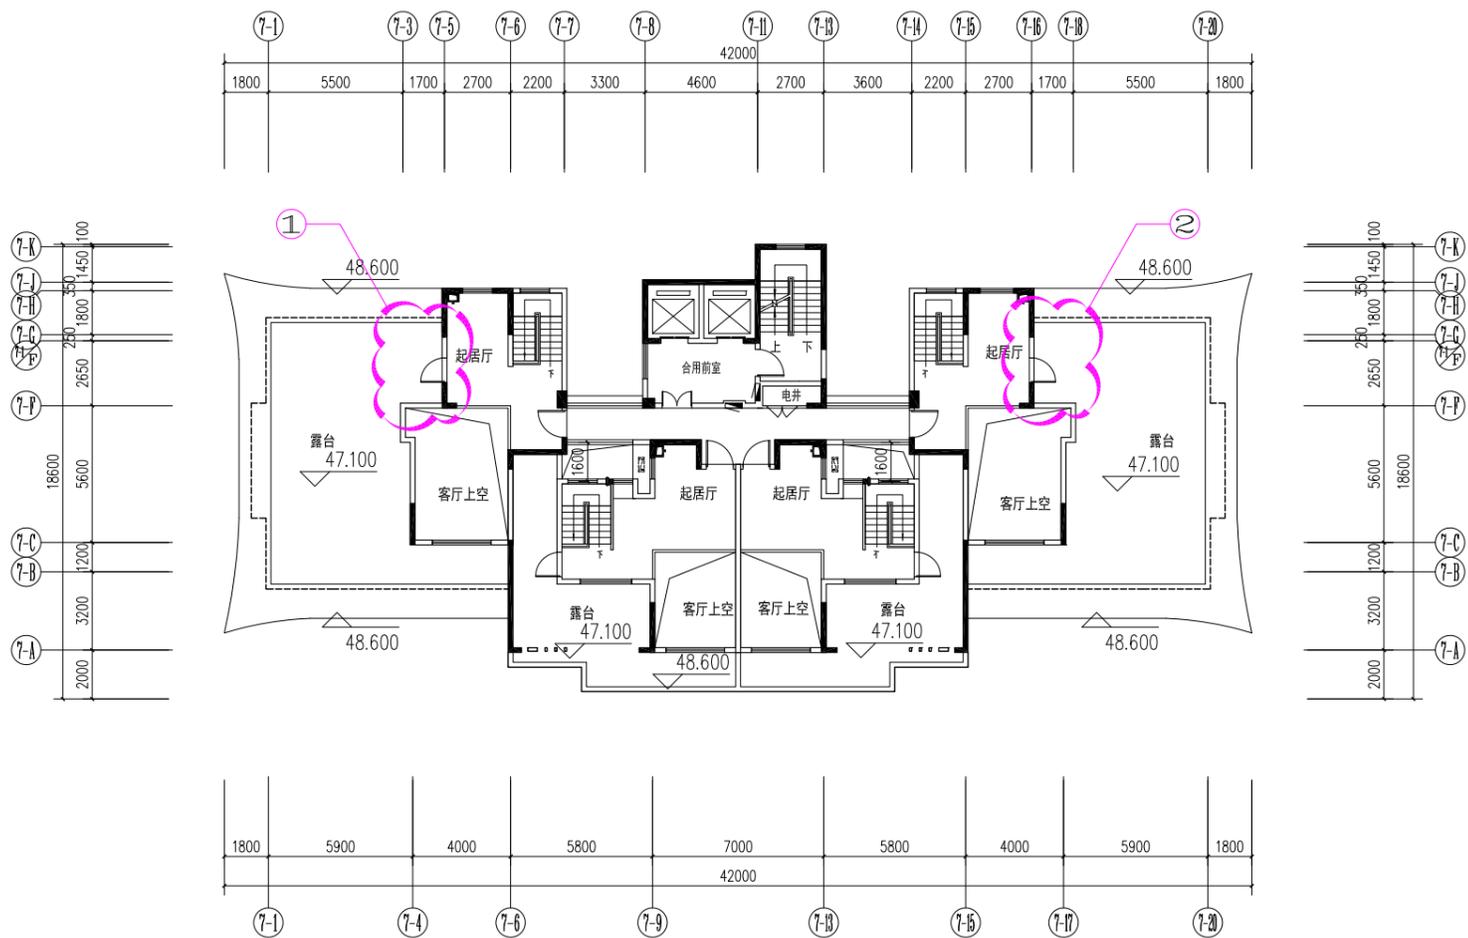

7#楼十七层平面图 1:200

11#楼一层平面图 变更前

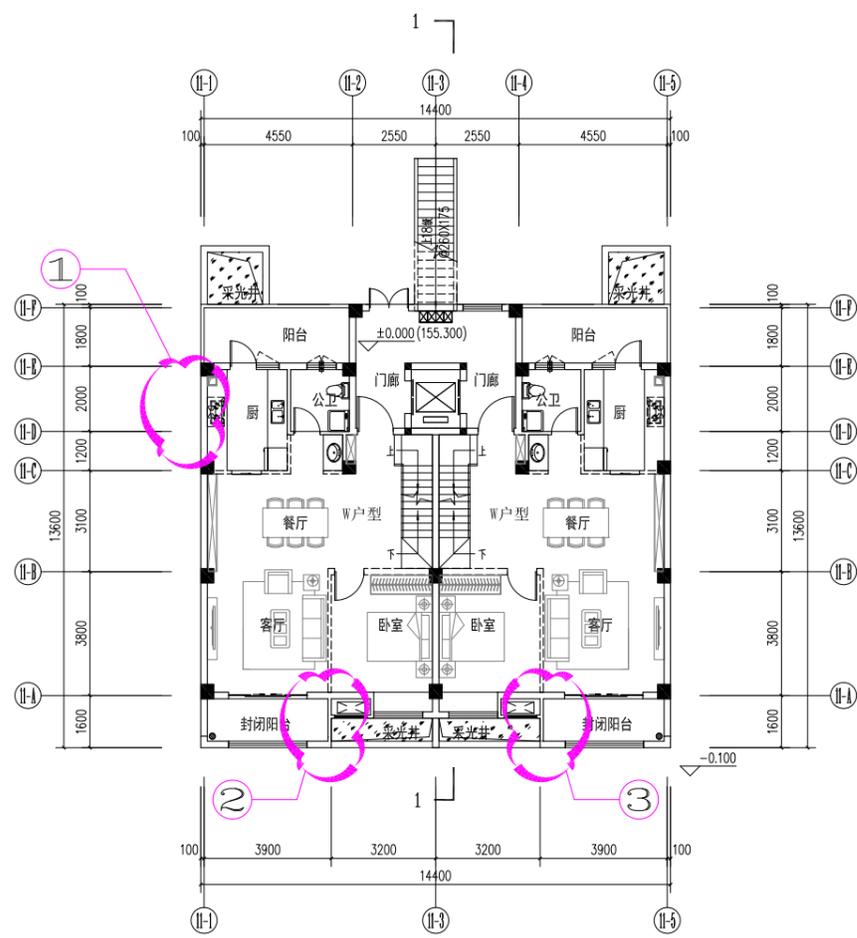


11#一层平面图 1:150

户型编号	户型	户型面积	户内面积	阳台水平投影面积	阳台面积	套内面积 (阳台+户内)	阳台占套内投影面积比例 (不含套内阳台)	公摊面积	公摊率	1+2层面积 (计容)
W	3房2厅3卫	139.89	114.63	13.93	6.97	121.60	12.15%	18.30	13.08%	289.97


11#楼一层平面图 变更后

变更内容:

- 1:11-1交11-E~11-D轴增设水井
- 2:11-A交11-1~11-2轴封闭阳台局部墙体增厚0.1m, 3层相应变更
- 3:11-A交11-4~11-5轴封闭阳台局部墙体增厚0.1m, 3层相应变更

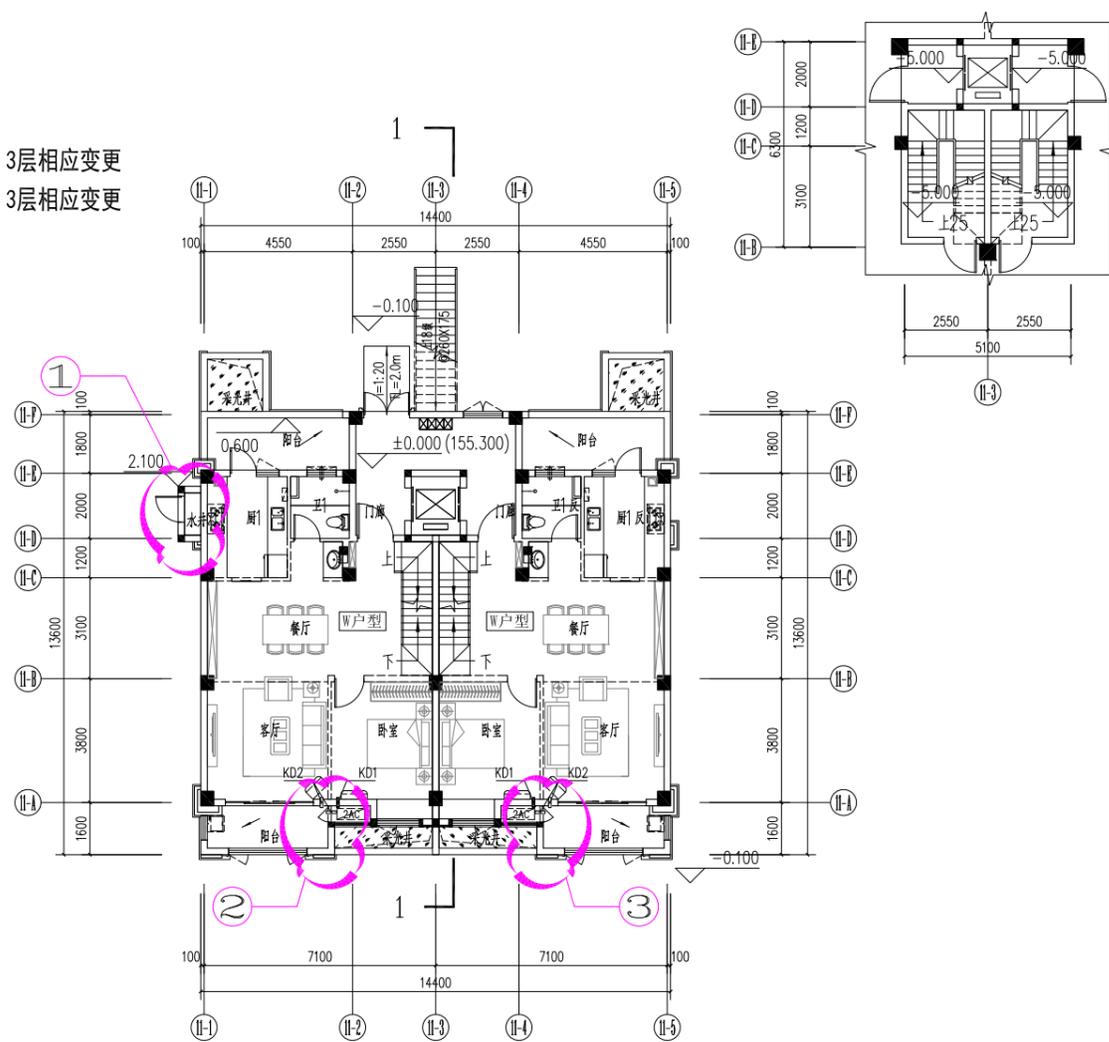


11#一层平面图 1:150

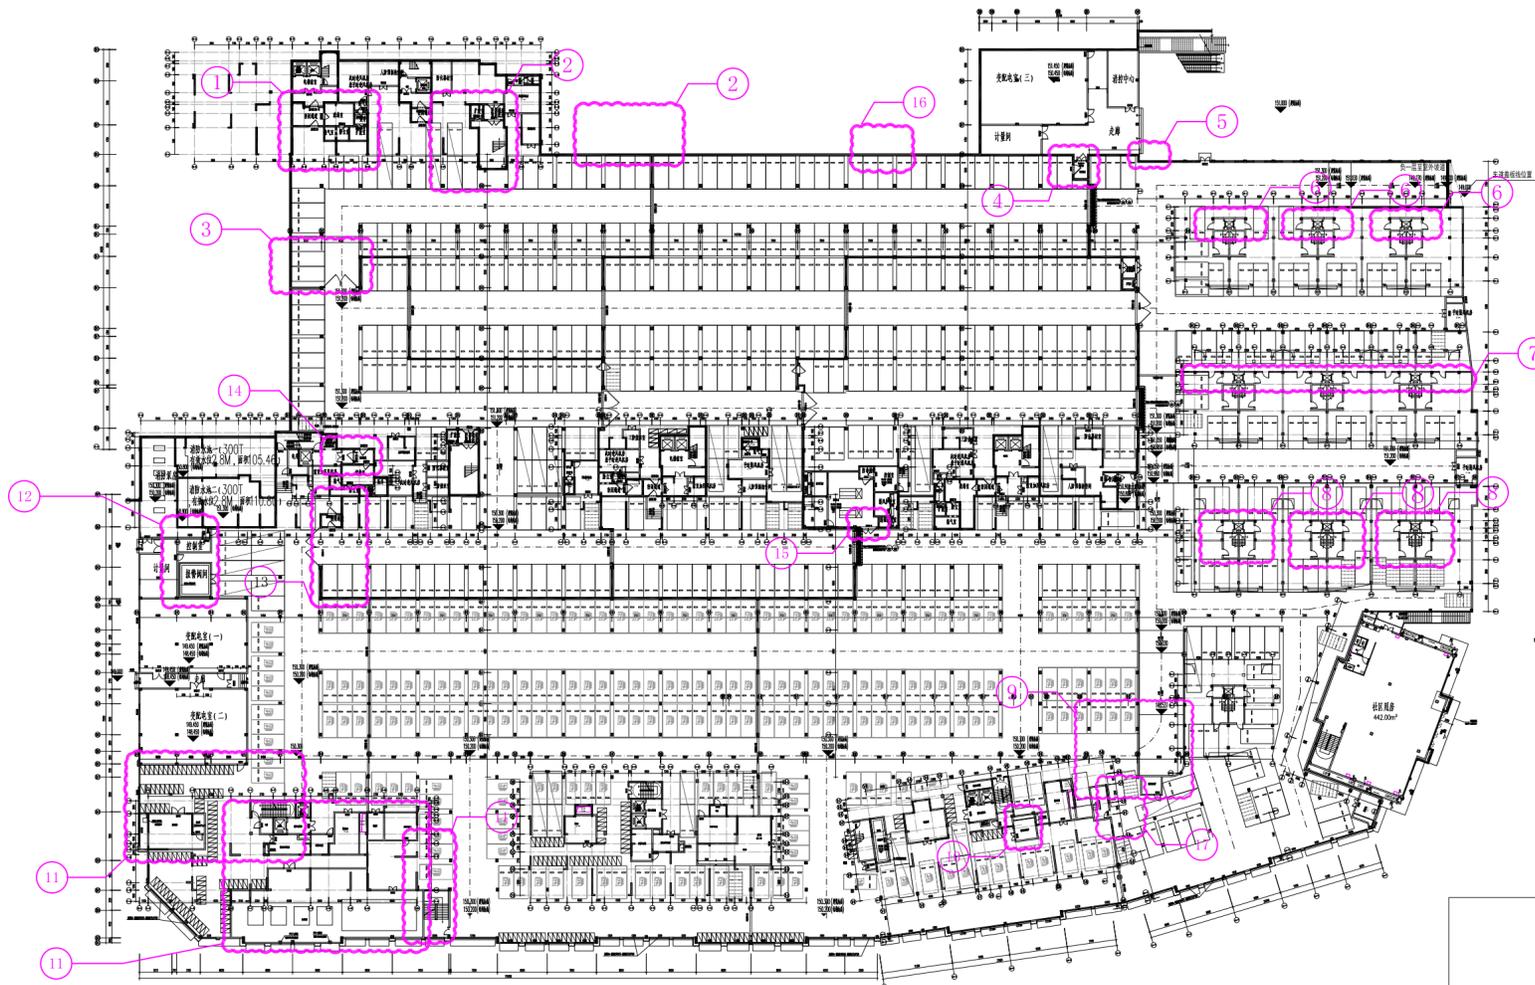

地下室一层平面图 (沿长安路为二层)

本层地下室不计容面积位: 25251.20m², 其中人防面积为: 9040.68m² 本层计容社区用房面积: 442m²
 本层机动车停车位: 676.5位 其中充电车位为: 217位 摩托车位: 247位 (折算为非机动位494位)
 其中标准停车位637个, 子母停车位22个, 微型车位25个 (折算25*0.7=17.5个)


防火分区示意图

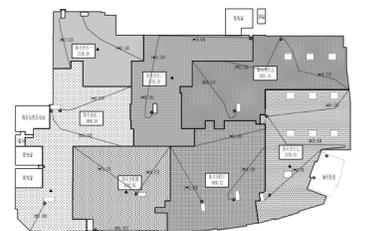

1. 8#楼人防区进风口调整。
2. 8#楼人防主要出入口由8-19轴移至D2-12轴, 相对柱网及平面调整。
3. 此处人防墙调整D2-I至D2-J轴交D2-1轴至D2-3轴。
4. D2-23轴D2-N轴人防主要出入口调整。
5. D2-24轴交D6-G轴增加车库配电间5。
6. 多层地下室的电梯厅扩大, 相应平面调整。
7. 13-D轴至13-E轴防火墙调整。
8. 12#楼对应地下室高差部分平面调整。

9. D1-J交1/D1-36轴至D1-38轴处坡道及车库上一层平面调整。此处贴临车道的车库配电间位置调整。
10. 3#楼的前室加压机房扩大。
11. 1#楼底部的生活泵房移位, 详对应设备用房调整, 直通地面的楼梯位置更改。平面优化完善。此区域局部柱网调整与对应下层店面柱网一致。
12. 消防泵房的控制室调整, 报警阀间及计量间相应调整。
13. D1-9至D1-11轴交D1-Q至D1-T轴的人防墙调整。


14. 进入5#楼的人防入口调整。
15. 固定电站的排烟扩散室缩小。
16. 增设外壁式防爆波电缆井。
17. 3-18交3-F轴出地面楼梯由主体投影内调至主体投影外。
18. 此处增加下水井道。
19. 地下室柱网及轴号调整。
20. 1#楼、3#楼、8#楼对应地下室由于局部功能用法调整相应的停车位也调整。本层整体机动车位折算后增加2.1位。

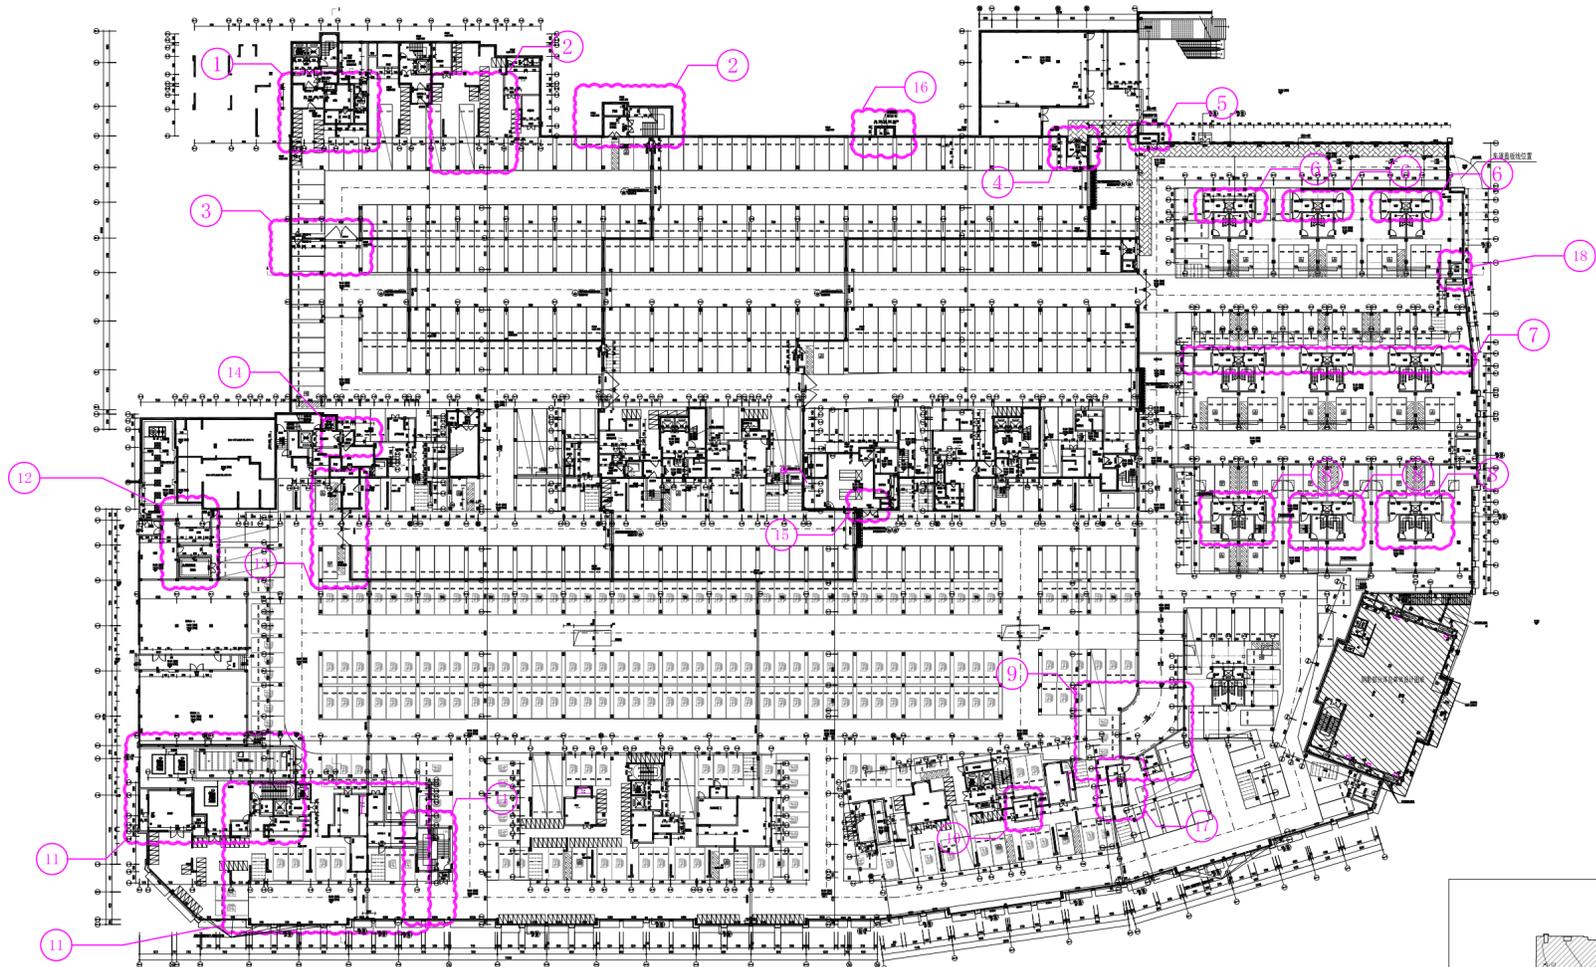



地下室一层平面图 (沿长安路为二层)

本层地下室不计容面积位: 25251.20m², 其中人防面积为: 9040.68m² 本层计容社区用房面积: 442m²
 本层机动车停车位: 678.6位 其中充电车位为: 217位 摩托车位: 247位 (折算为非机动位494位)
 其中标准停车位642个, 子母停车位24个, 微型车位18个 (折算18*0.7=12.6个)

防火分区示意图

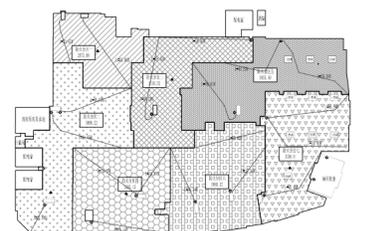

地下室二层平面图 变更前

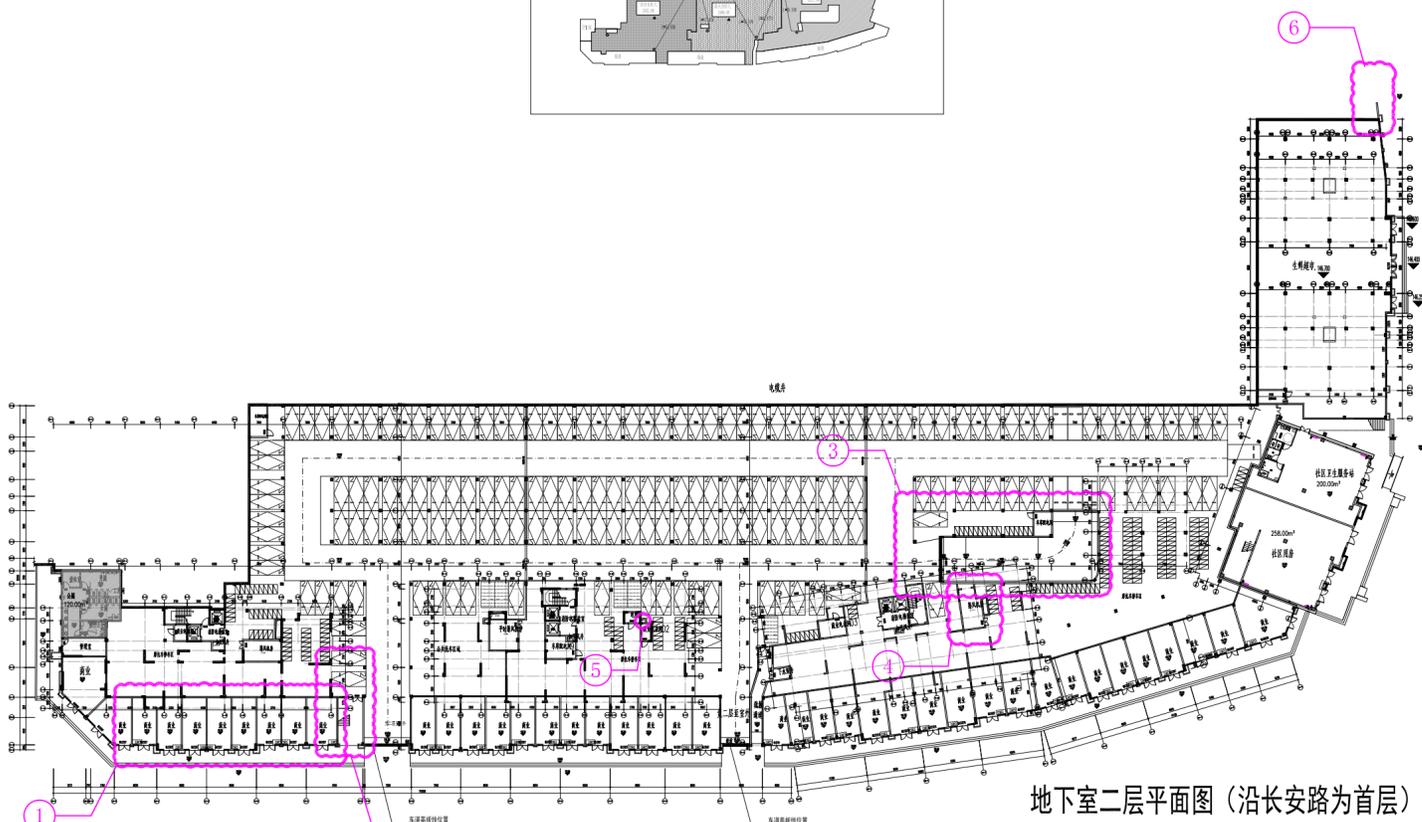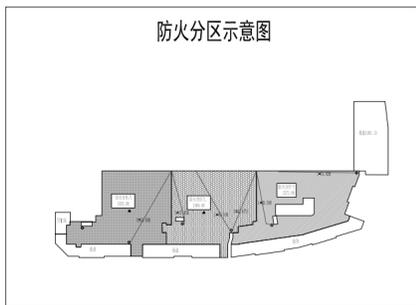



- 图例:
- 二轮摩托车
 - 机械车位
 - 普通车位
 - 子母车位
 - 微型车位
 - 慢充车位

地下室二层平面图 (沿长安路为首层)

本层地下室不计容面积: 7506.05m² 本层计容面积为3078m², 其中社区用房258m², 卫生服务站200m², 公厕120m², 商业2500m²
 本层机动车停车位: 353.5位 其中机械停车171组 (342个停车位), 标准停车位8个, 微型车位5个 (折算5*0.7=3.5个)
 摩托车位: 220位 (折算为非机动位440位)

地下室二层平面图 变更后

1. 1#楼对应南侧的店面分隔更改。
2. 1#楼东南侧室外梯位置更改。
3. 上负一层楼梯坡道更改, 贴临车道的车库配电间轮廓相应调整。
4. 3-14交3-C轴处排风机房缩小。
5. 2-14交2-F轴处并道删除。
6. 此处增加下水井道。
7. 地下室柱网及轴号调整。
8. 标准车位由8位调整位5位, 微型车位由5位调整位7位, 整体机动车位折算后减少1.6位。

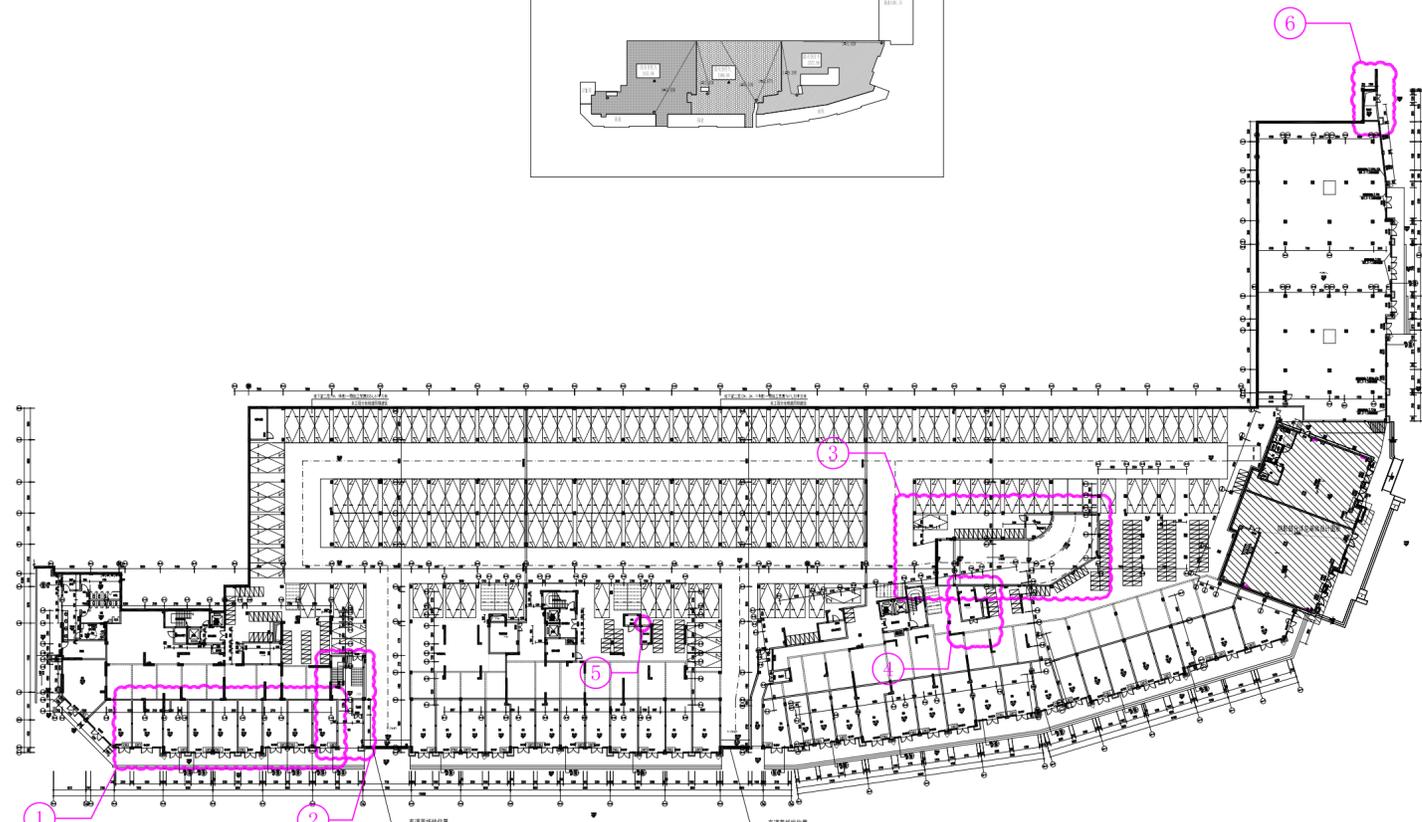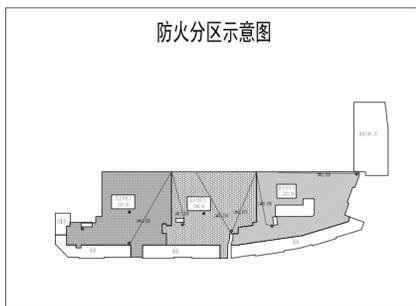

- 图例:
- 二轮摩托车
 - 机械车位
 - 普通车位
 - 子母车位
 - 微型车位
 - 慢充车位

地下室二层平面图 (沿长安路为首层)

本层地下室不计容面积: 7506.05m² 本层计容面积为3078m², 其中社区用房258m², 卫生服务站200m², 公厕120m², 商业2500m²
 本层机动车停车位: 351.9位 其中机械停车171组 (342个停车位), 标准停车位5个, 微型车位7个 (折算7*0.7=4.9个)
 摩托车位: 220位 (折算为非机动位440位)