









# 变更后:

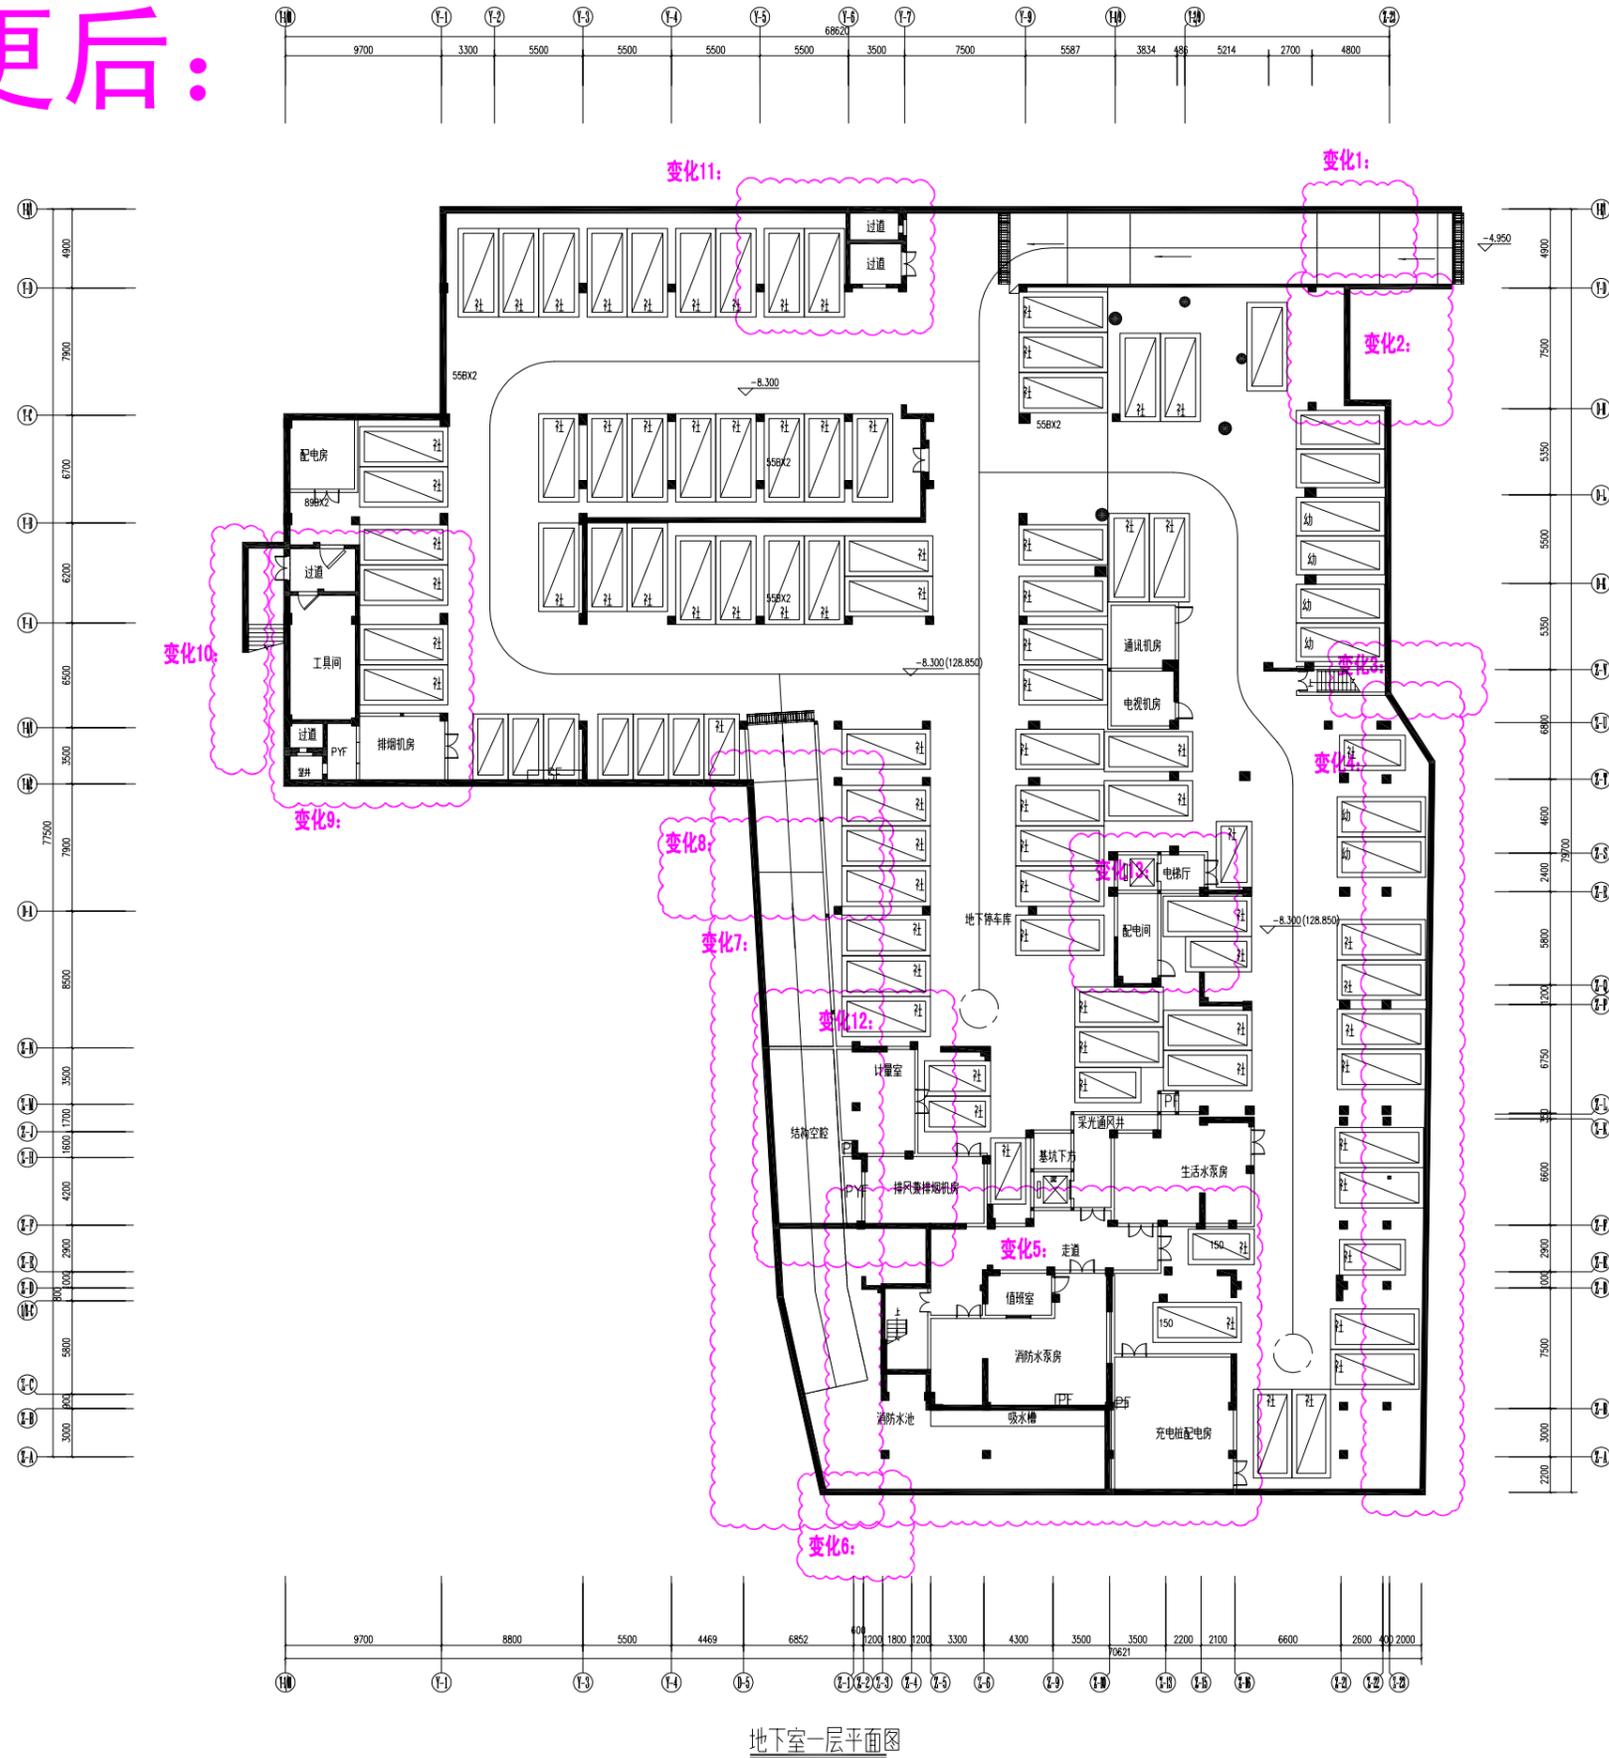

地下室一层平面图




- 变化1: Y-E/1~Y-D交Z-19~Z-23轴坡道增设盖板, 导致面积增加22.238平方米。
- 变化2: D-W~Y-D交Z-23轴排风机房及楼梯取消, 墙体往Y-1轴方向位移2.7米, 导致面积减少20.785平方米。
- 变化3: Z-V交Z-23轴楼梯往Z-A轴方向位移2.45米, 并延伸出地面2.55米形成室外梯, 导致面积增加2.295平方米。
- 变化4: Z-U~Z-A交Z-23轴外形改变, 导致面积增加67.583平方米。
- 变化5: Z-K~Z-A交Z-1~Z-10轴区域取消生活水泵房, 增设走道, 值班室, 充电桩配电房; 消防水池, 消防水泵房, 排风机房所在位置及外观改变。
- 变化6: Z-A交Z-1轴墙体外形改变, 导致面积增加1.689平方米。
- 变化7: Y-A/2~Z-A交D-5~Z-1轴增设坡道, 墙体外形改变, 导致面积减少1.414平方米。
- 变化8: Y-A/2~D-A交D-5轴有线电视机房、电讯机房取消。
- 变化9: Y-A/2~Y-B交Y-1/01~Y-1轴区域功能及墙体开门改变。
- 变化10: Y-A/2~Y-B交Y-1/01轴楼梯外墙增厚并往Z-A轴方向延伸出地面7.00米形成室外梯, 导致面积增加23.292平方米。
- 变化11: Y-5~Y-7交Y-E/1轴简易洗手间取消, 扩散室及消毒通道墙体改变。
- 变化12: Z-W~Z-F交D-5~Z-1轴坡道下方区域四周墙体封堵, 在坡道下方形成结构空腔, 面积减少52.359平方米。
- 变化13: 增设电梯、电梯厅及配电间。
- 变化14: 车位位置和个数产生变化, 变化后普通车位82个, 微型车位16个。
- 变化15: 结构柱剪力墙结建不一致, 导致现场与审批图不一致。

# 变更前:

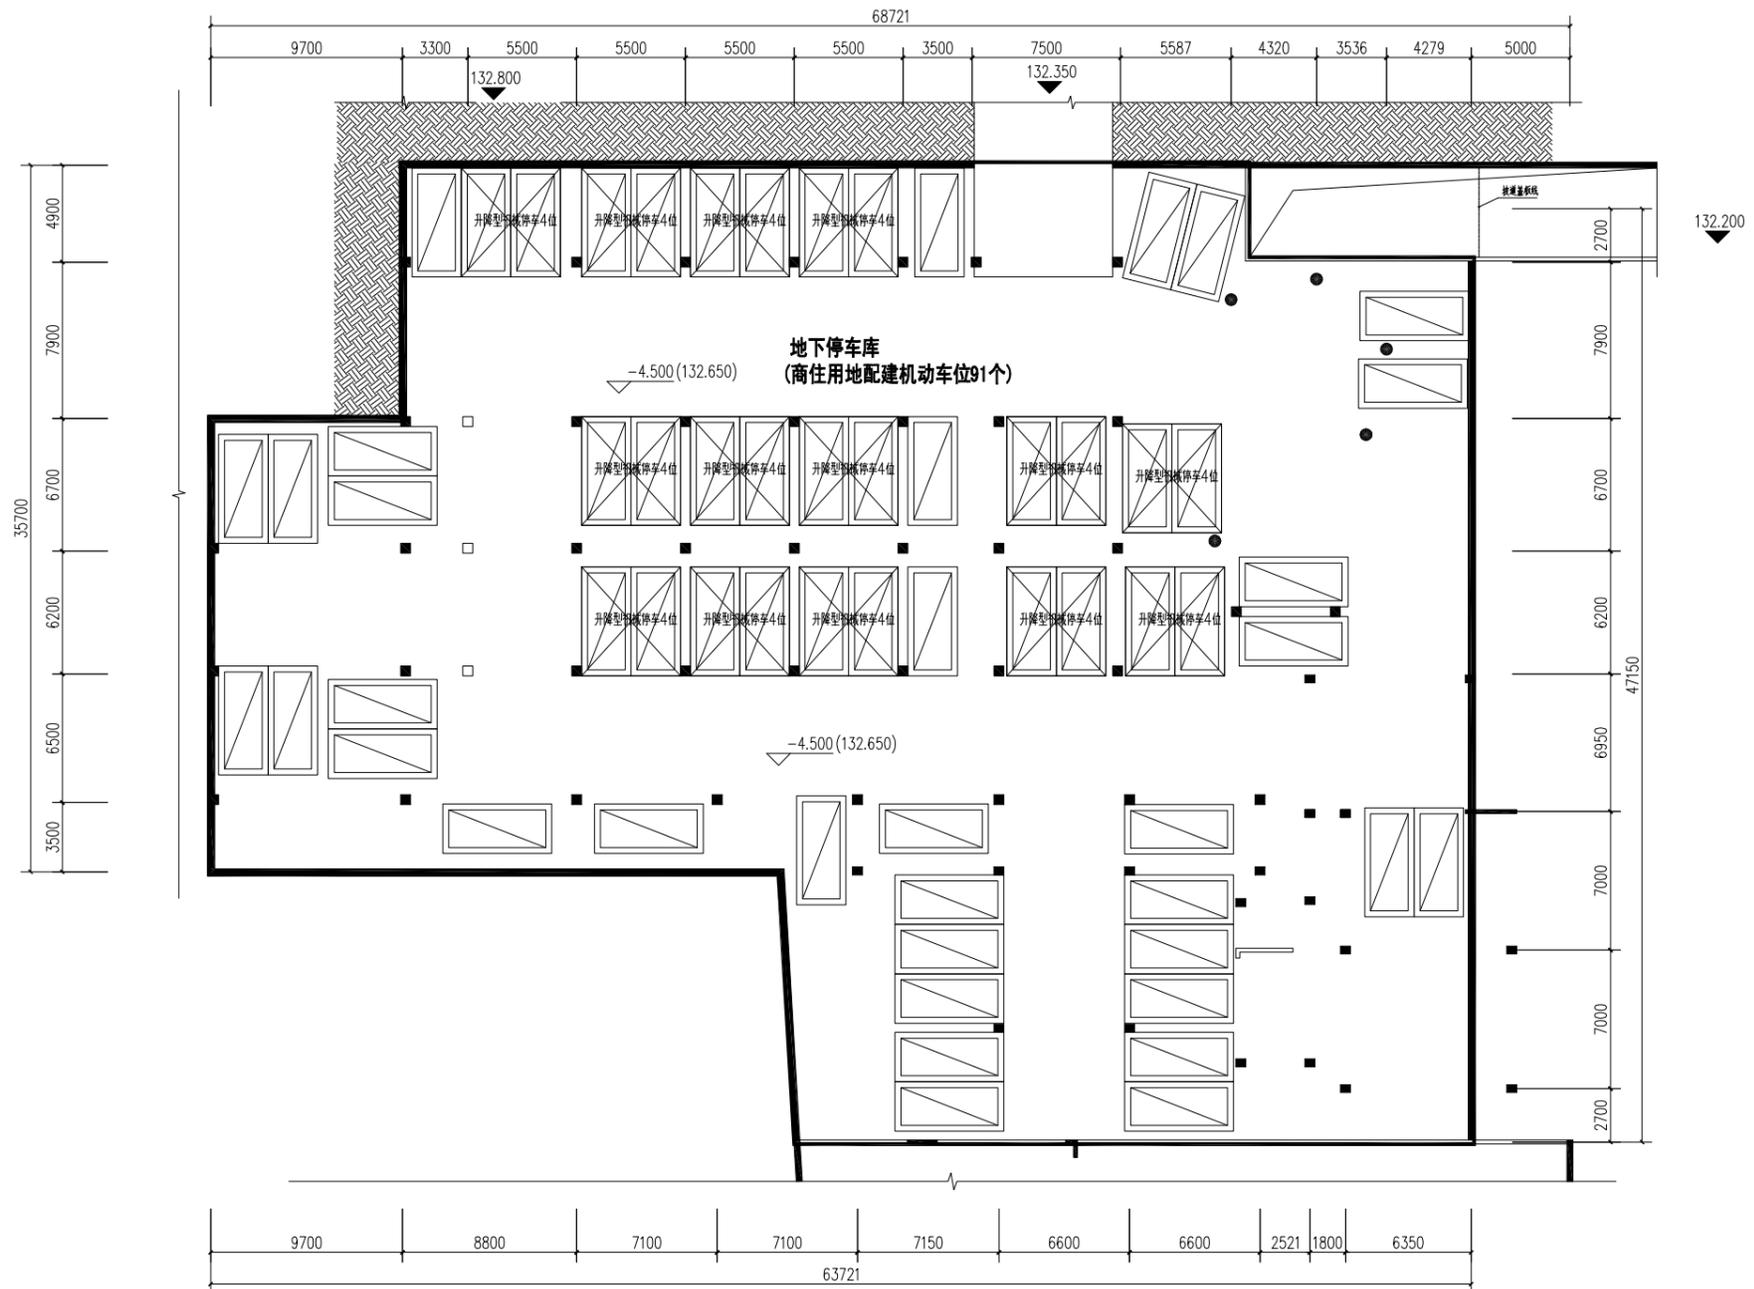

地下室夹层平面图



# 变更后:

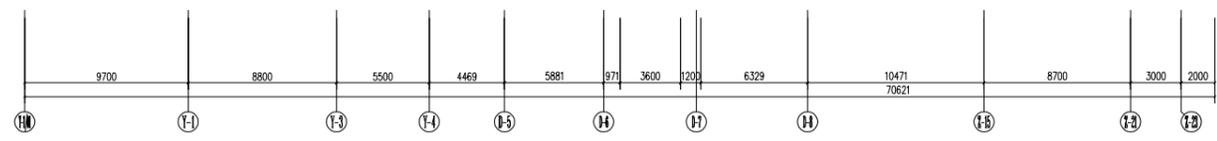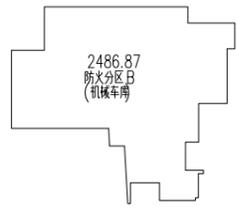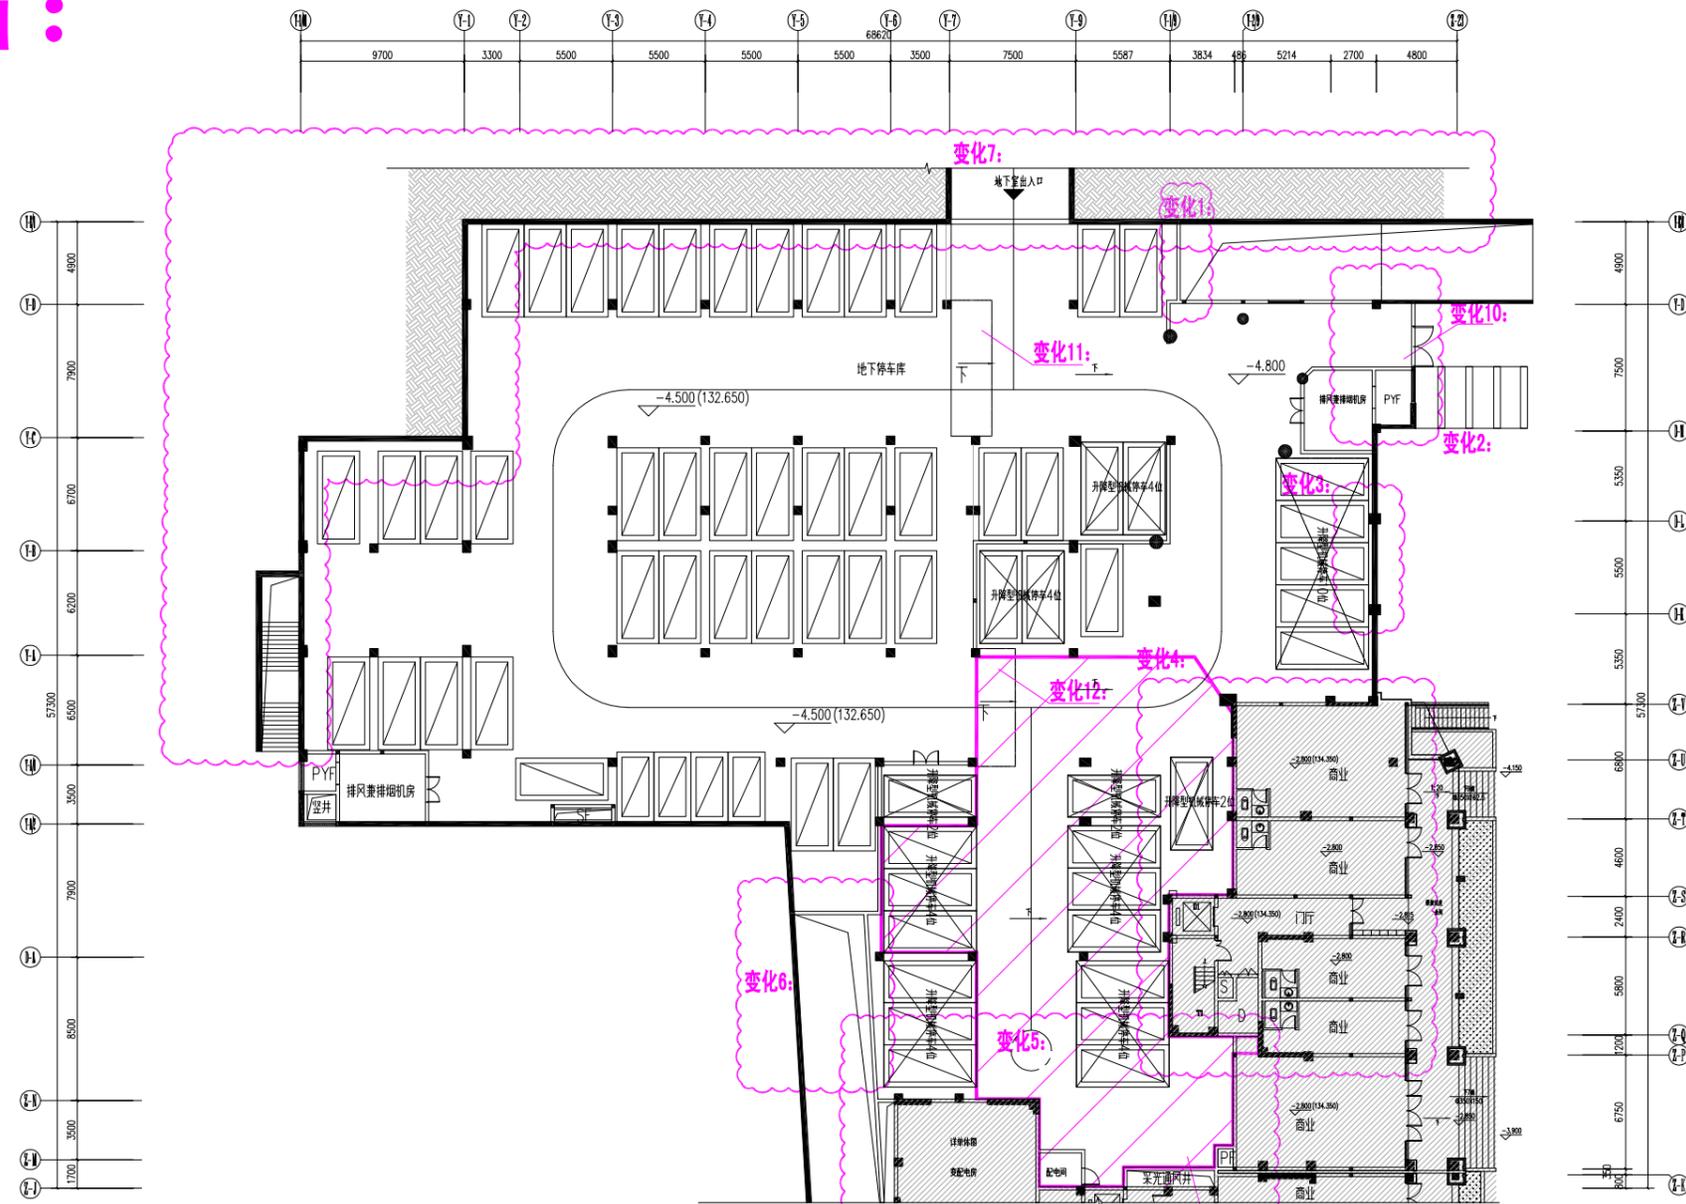

地下室夹层平面图


- 变化1: Y-1/9交Y-E/1~Y-D轴墙体往Y-1移0.34米, 面积减少1.619平方米。
- 变化2: Z-19交Y-D~D-M墙体往Z-23轴移2.3米, 导致面积增加17.425平方米。
- 变化3: 凸出墙体柱位大小调整, 导致面积增加0.460平方米。
- 变化4: Y-1/9~Z-19交Z-V~Z-L轴区域增设墙体, 外形改变, 面积减少207.343平方米。
- 变化5: Z-15~Z-21交Z-L~Z-P轴区域增设墙体, 外形改变, 面积增加116.180平方米。
- 变化6: D-5~D-6交Z-S~Z-P轴区域增设坡道, 外形改变, 面积减少36.837平方米。
- 变化7: 覆土范围变化。
- 变化8: 车位位置和个数产生变化, 变化后普通车位40个, 机械车位为24组, 微型车位4个。
- 变化9: 结构柱剪力墙结建不一致, 导致现场与审批图不一致。
- 变化10: Z-18交Y-D轴增设坡道。
- 变化11: Y-7交Y-D~D-M轴增设坡道。
- 变化12: Y-7交Z-V轴增设坡道。

变更前:

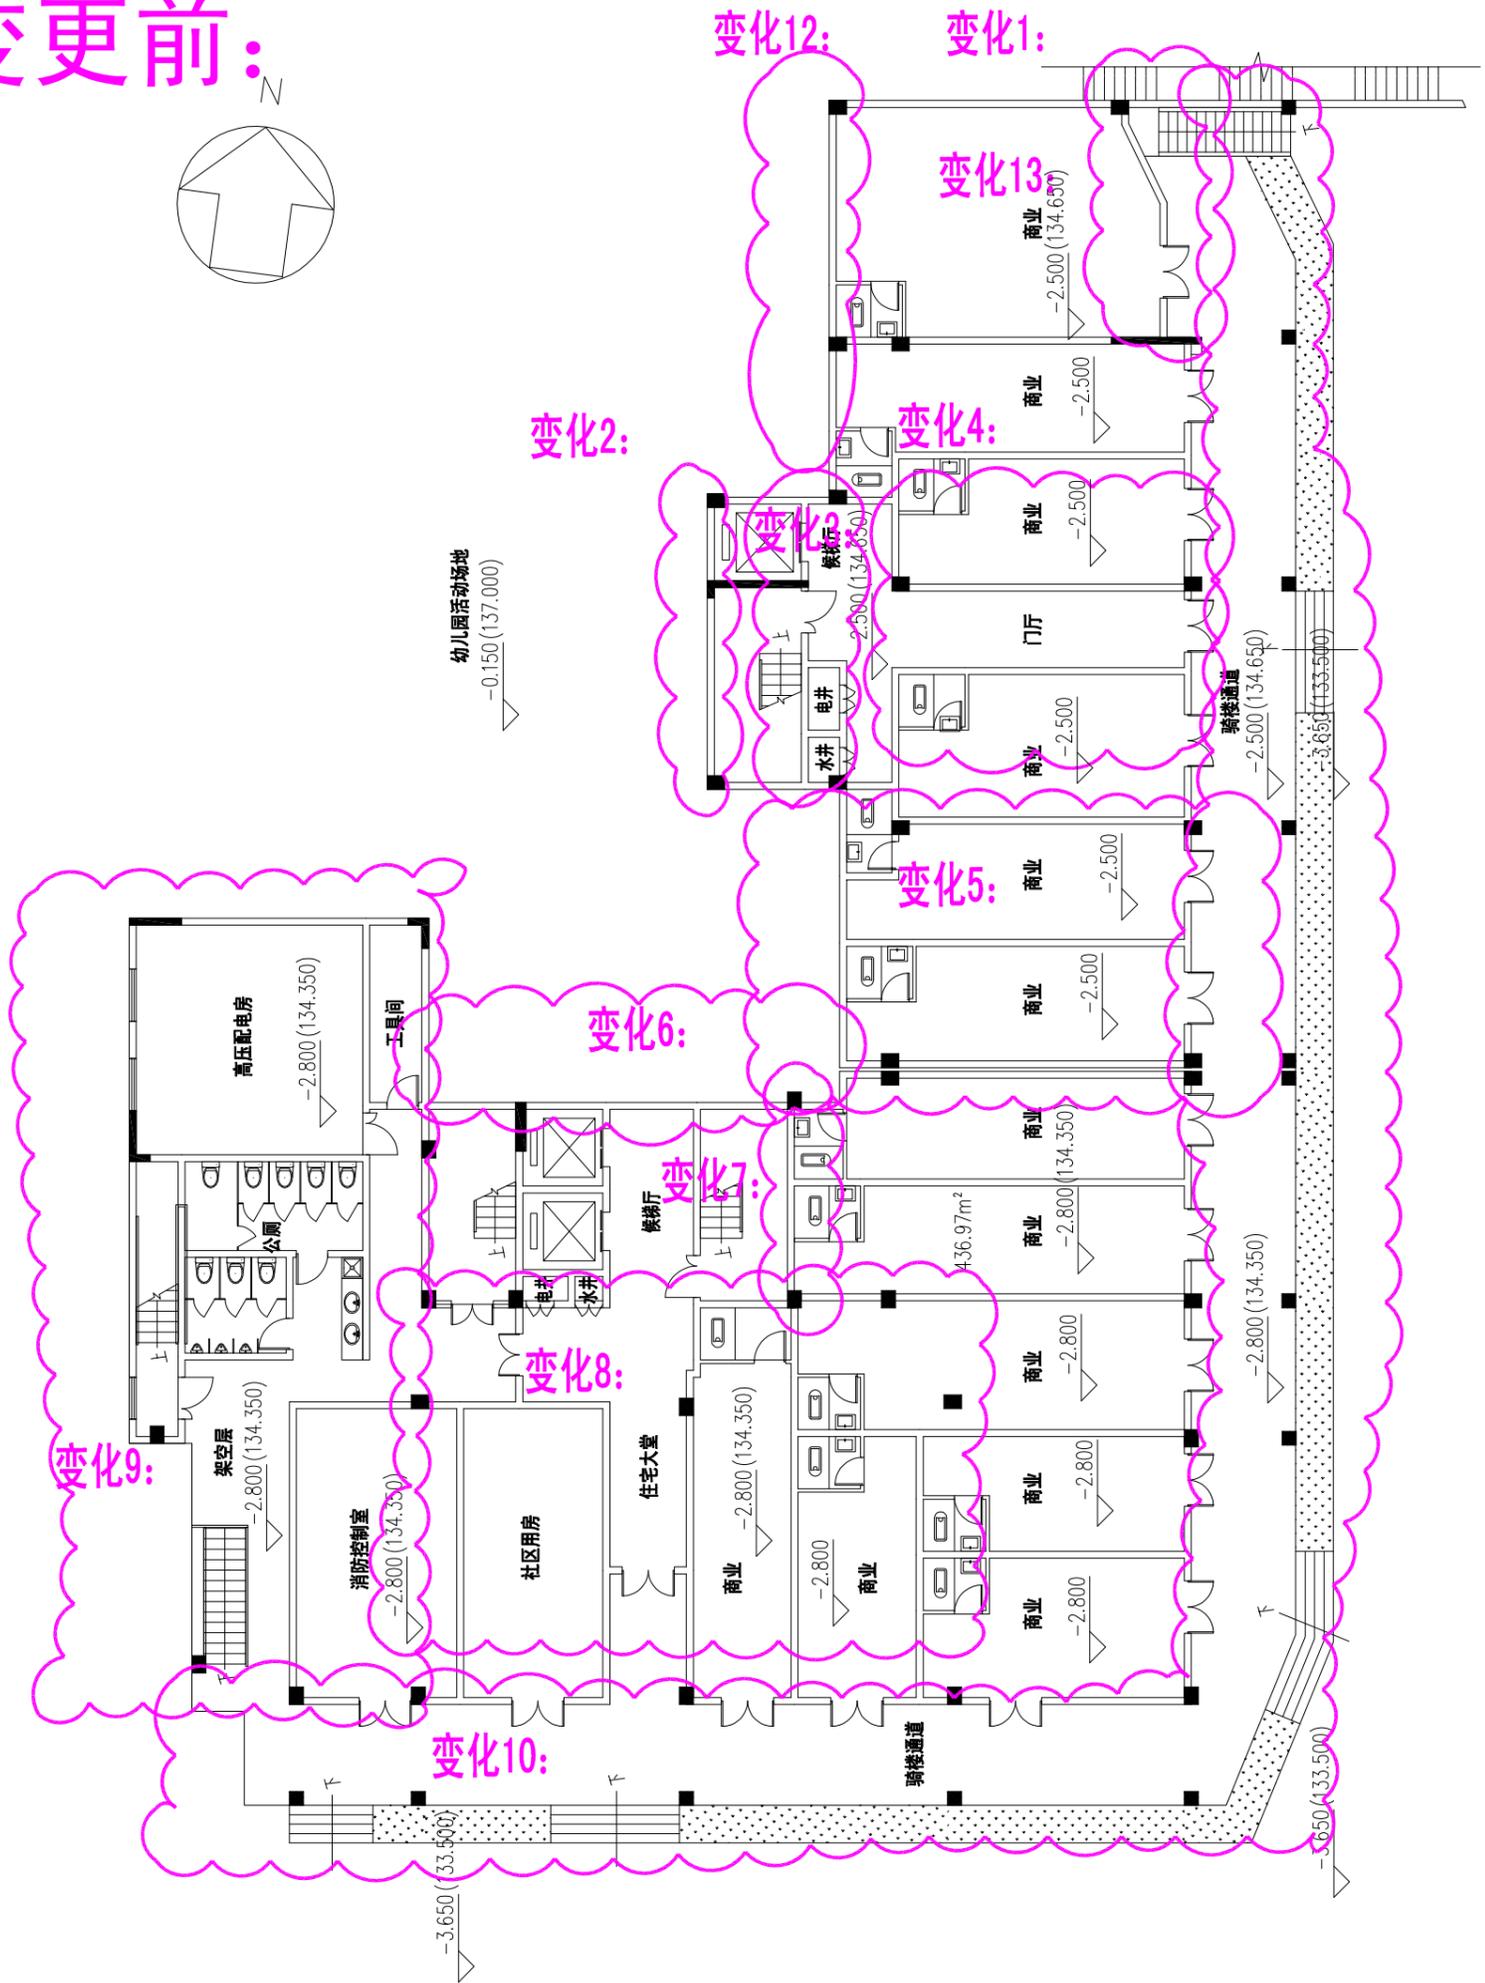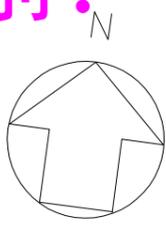

住宅一层平面图

# 变更后:

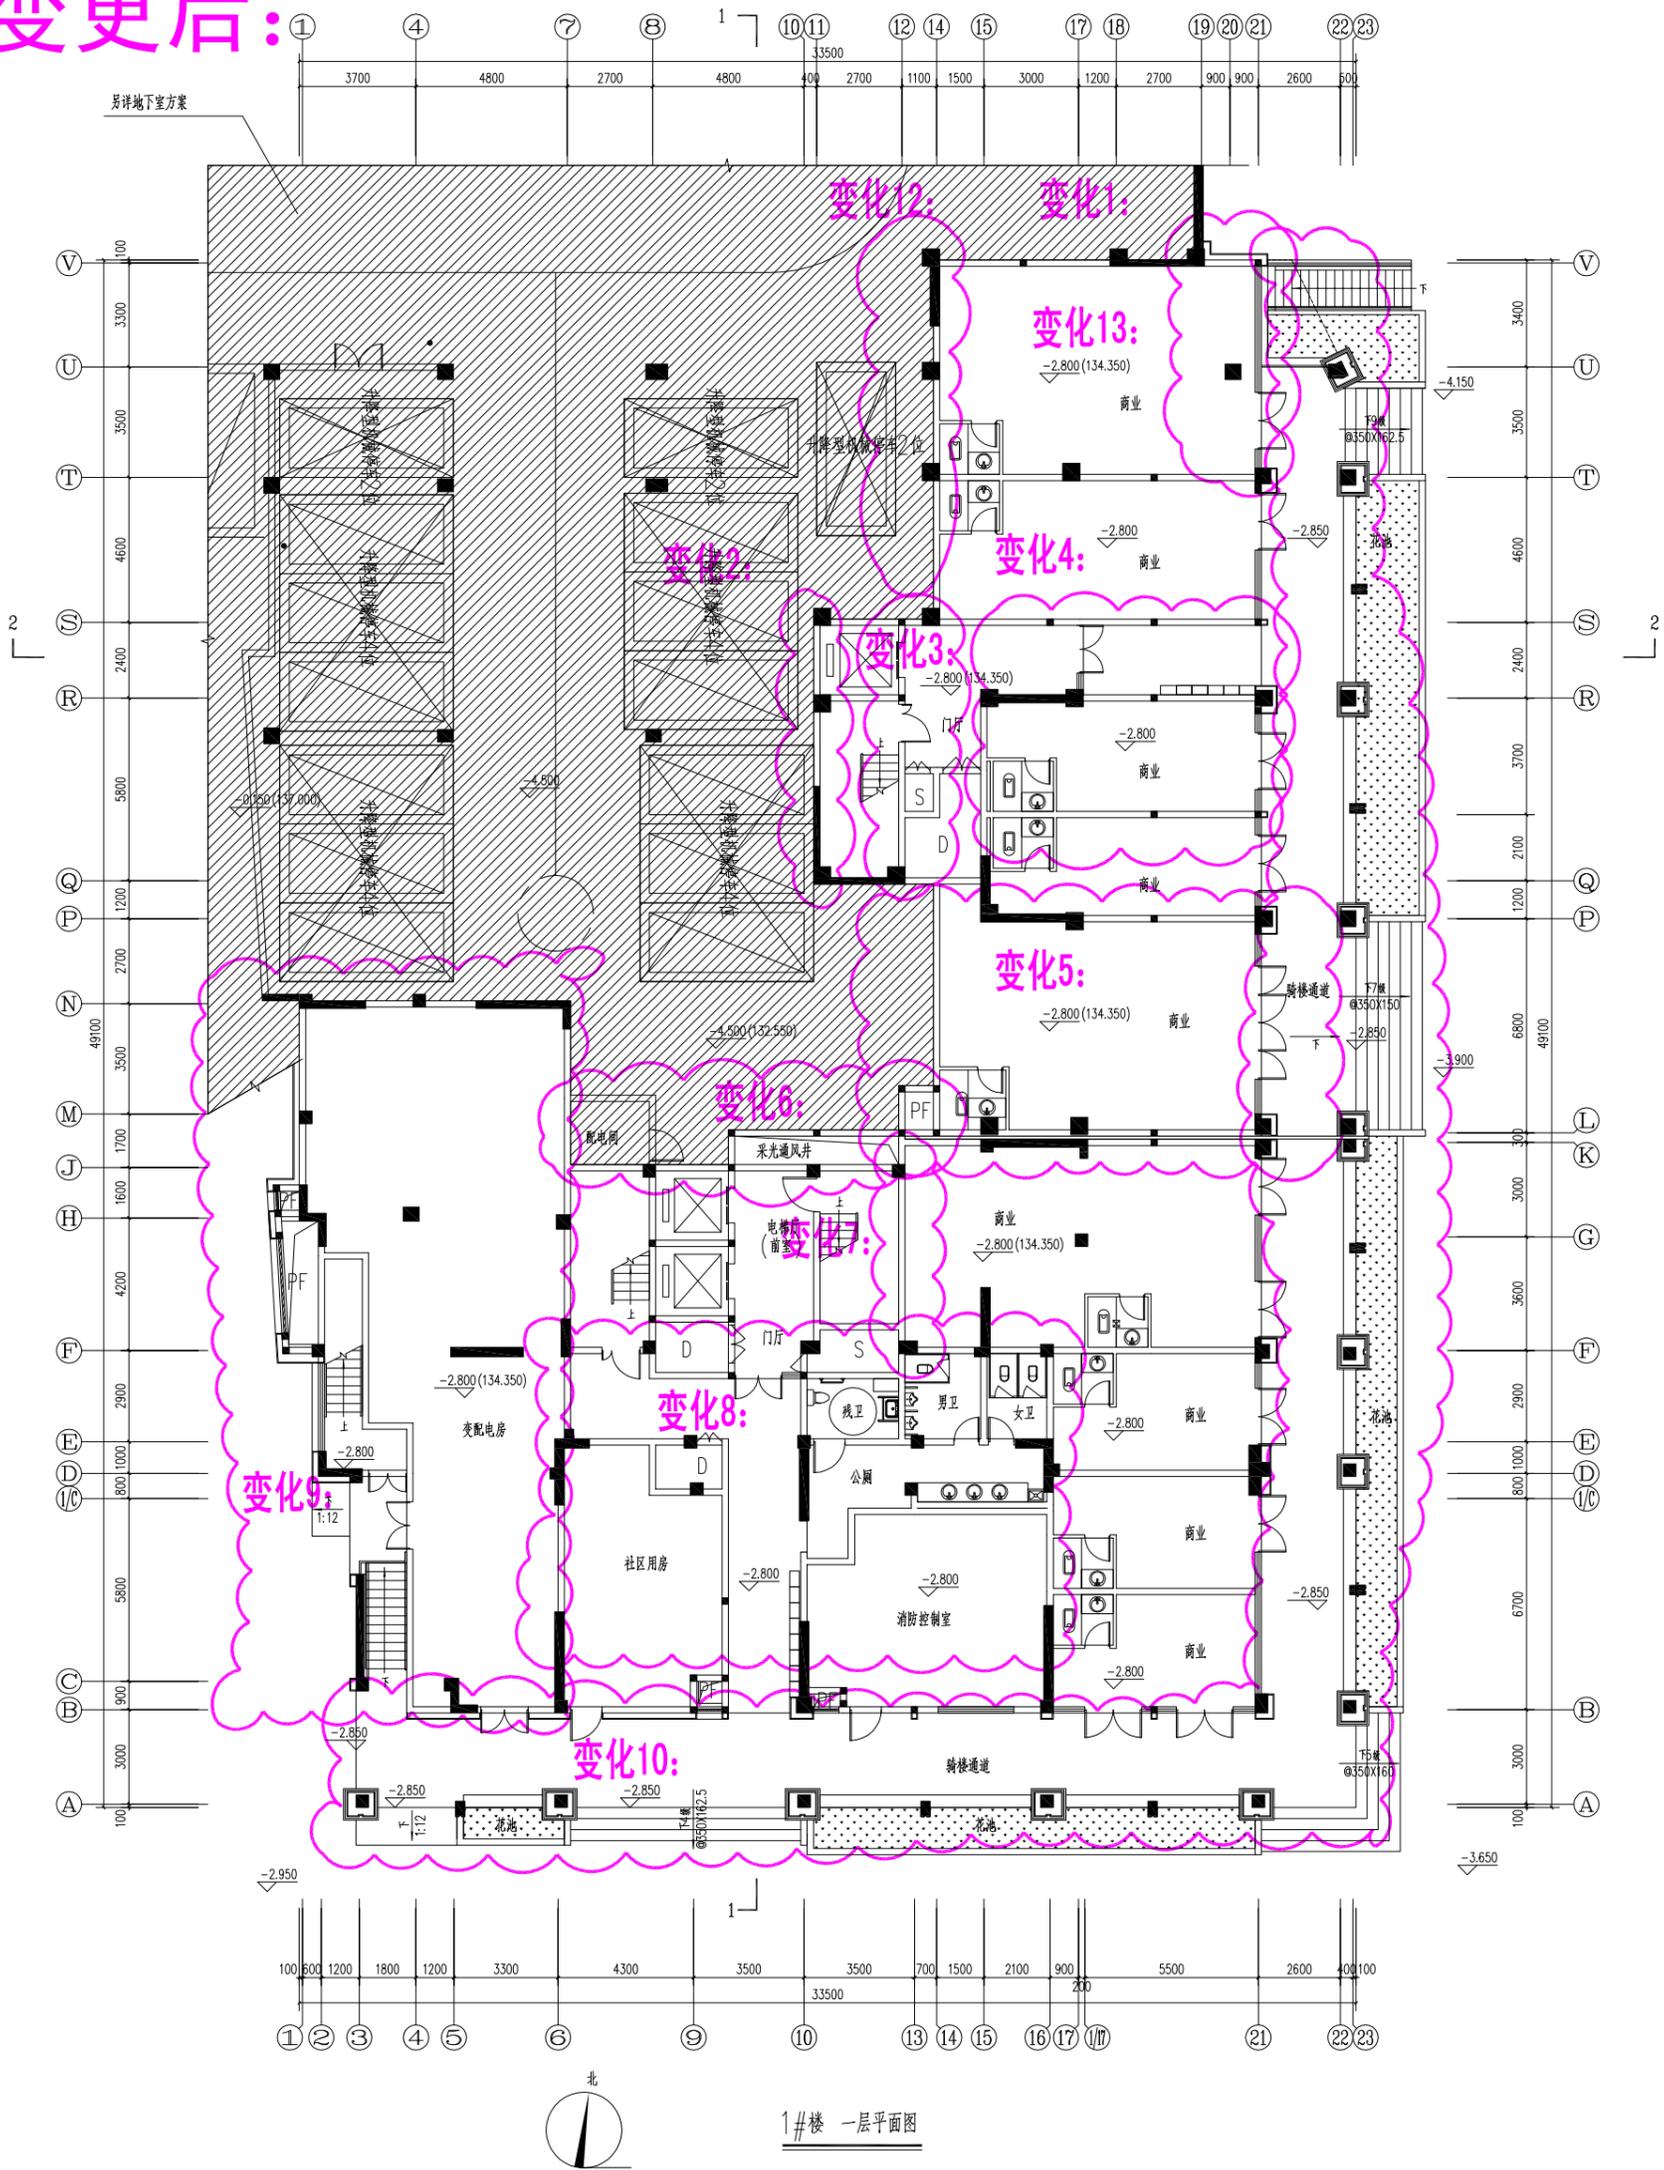

变化1: 19~21交V~T轴商业店面外墙向23轴方向位移, 建筑外观改变, 导致面积增大6.791平方米。

变化2: S~P轴交11轴核心筒墙体往1轴方向位移0.3米, 导致计容面积增大1.640平方米。

变化3: S~Q交11~14轴水井、电井开间外形变化, 楼梯间、电梯间墙体平面位置往1轴位移0.3米。

变化4: R~Q轴交15~21轴门厅向S轴方向位移2.50米, 商业开间大小同时调整。

变化5: P~L轴交15~21轴商业隔墙取消, 调整为1个开间, 与地下室分隔墙往1轴方向位移0.3米, K交13轴处商业与地下室分隔墙改变, 导致计容面积增加1.110平方米。

变化6: J交6~13轴地下室区域增设排风井并且住宅部分核心筒、商业店面与地下室分隔墙平面位置往V轴位移0.1米, 电梯位置相应调整, 结构柱调整, 导致面积减少0.060平方米。

变化7: F~K轴交13轴商业与梯间墙体往1轴位移0.1米。

变化8: F~B轴交6~16轴区域功能间改变, 住宅大堂取消, 增设公厕, 变配电房; 消防控制室位置及开间大小调整; 住宅水电井外形及位置调整, 商业区域相应调整。

变化9: N~B轴交1~6轴区域功能间改变, 取消公厕, 改为变配电房; 建筑外形改变, 面积减少1.820平方米。


变化10: 21交T~B轴墙体结构柱调整, 面积增大0.110平方米; 骑楼外形改变。

变化11: 建筑结构优化, 导致结构柱、剪力墙平面位置及大小调整。

变化12: 计算规则改变导致计容面积减少2.520平方米。

变化13: 一层11~23轴交L~V轴区域标高降0.3米, 调整与11~23轴交A轴~L轴标高一致。


变更前:

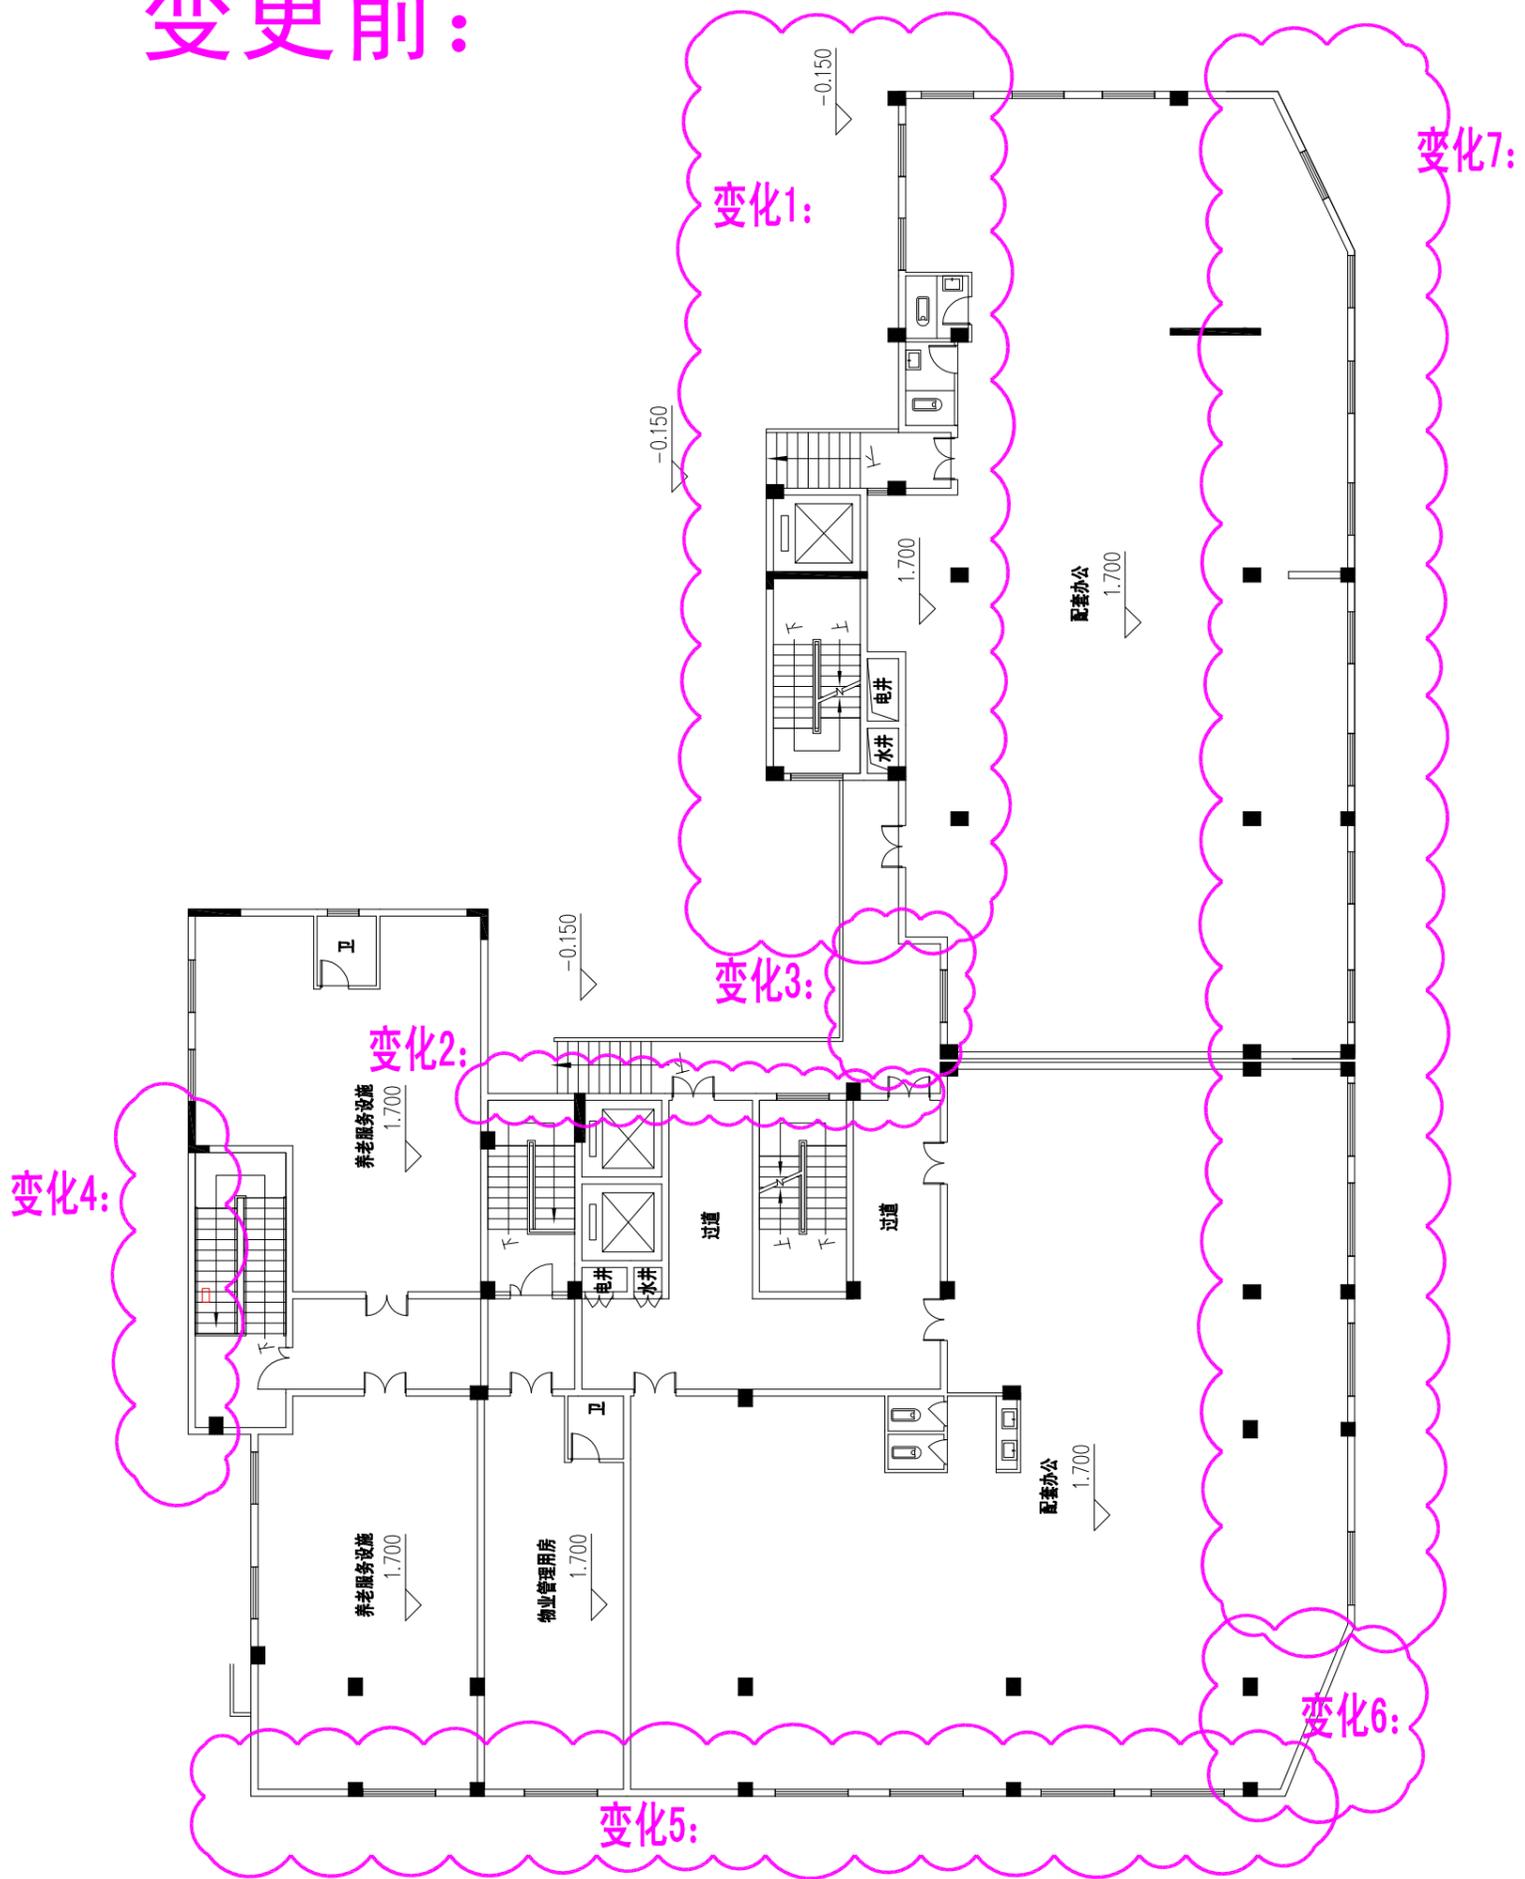

住宅二层平面图




变更前:

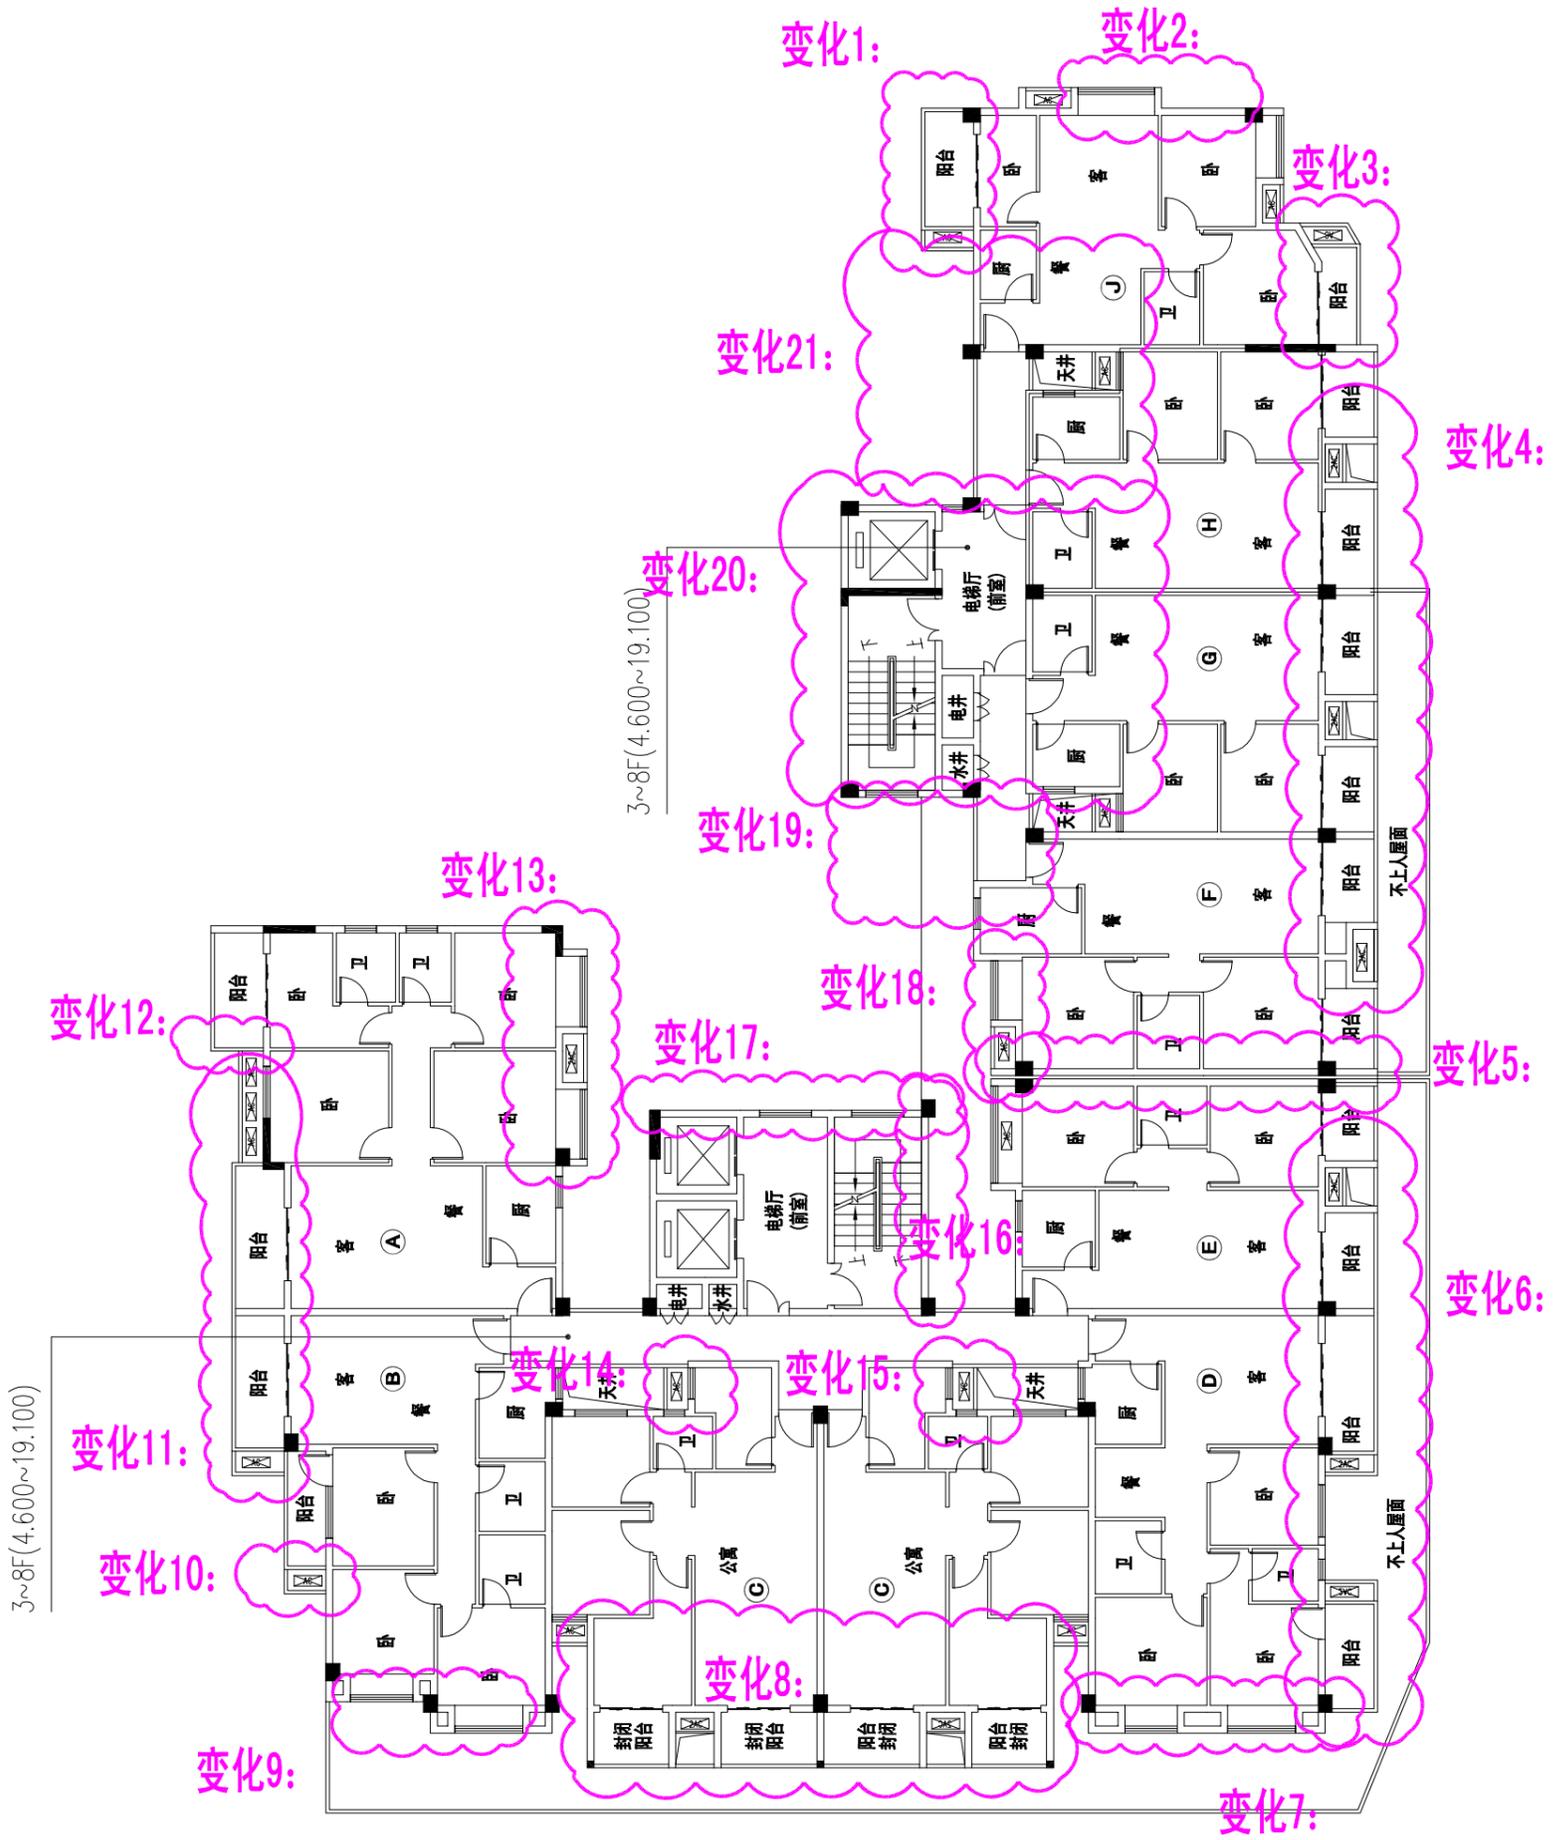

住宅3-8F平面图

# 变更后:

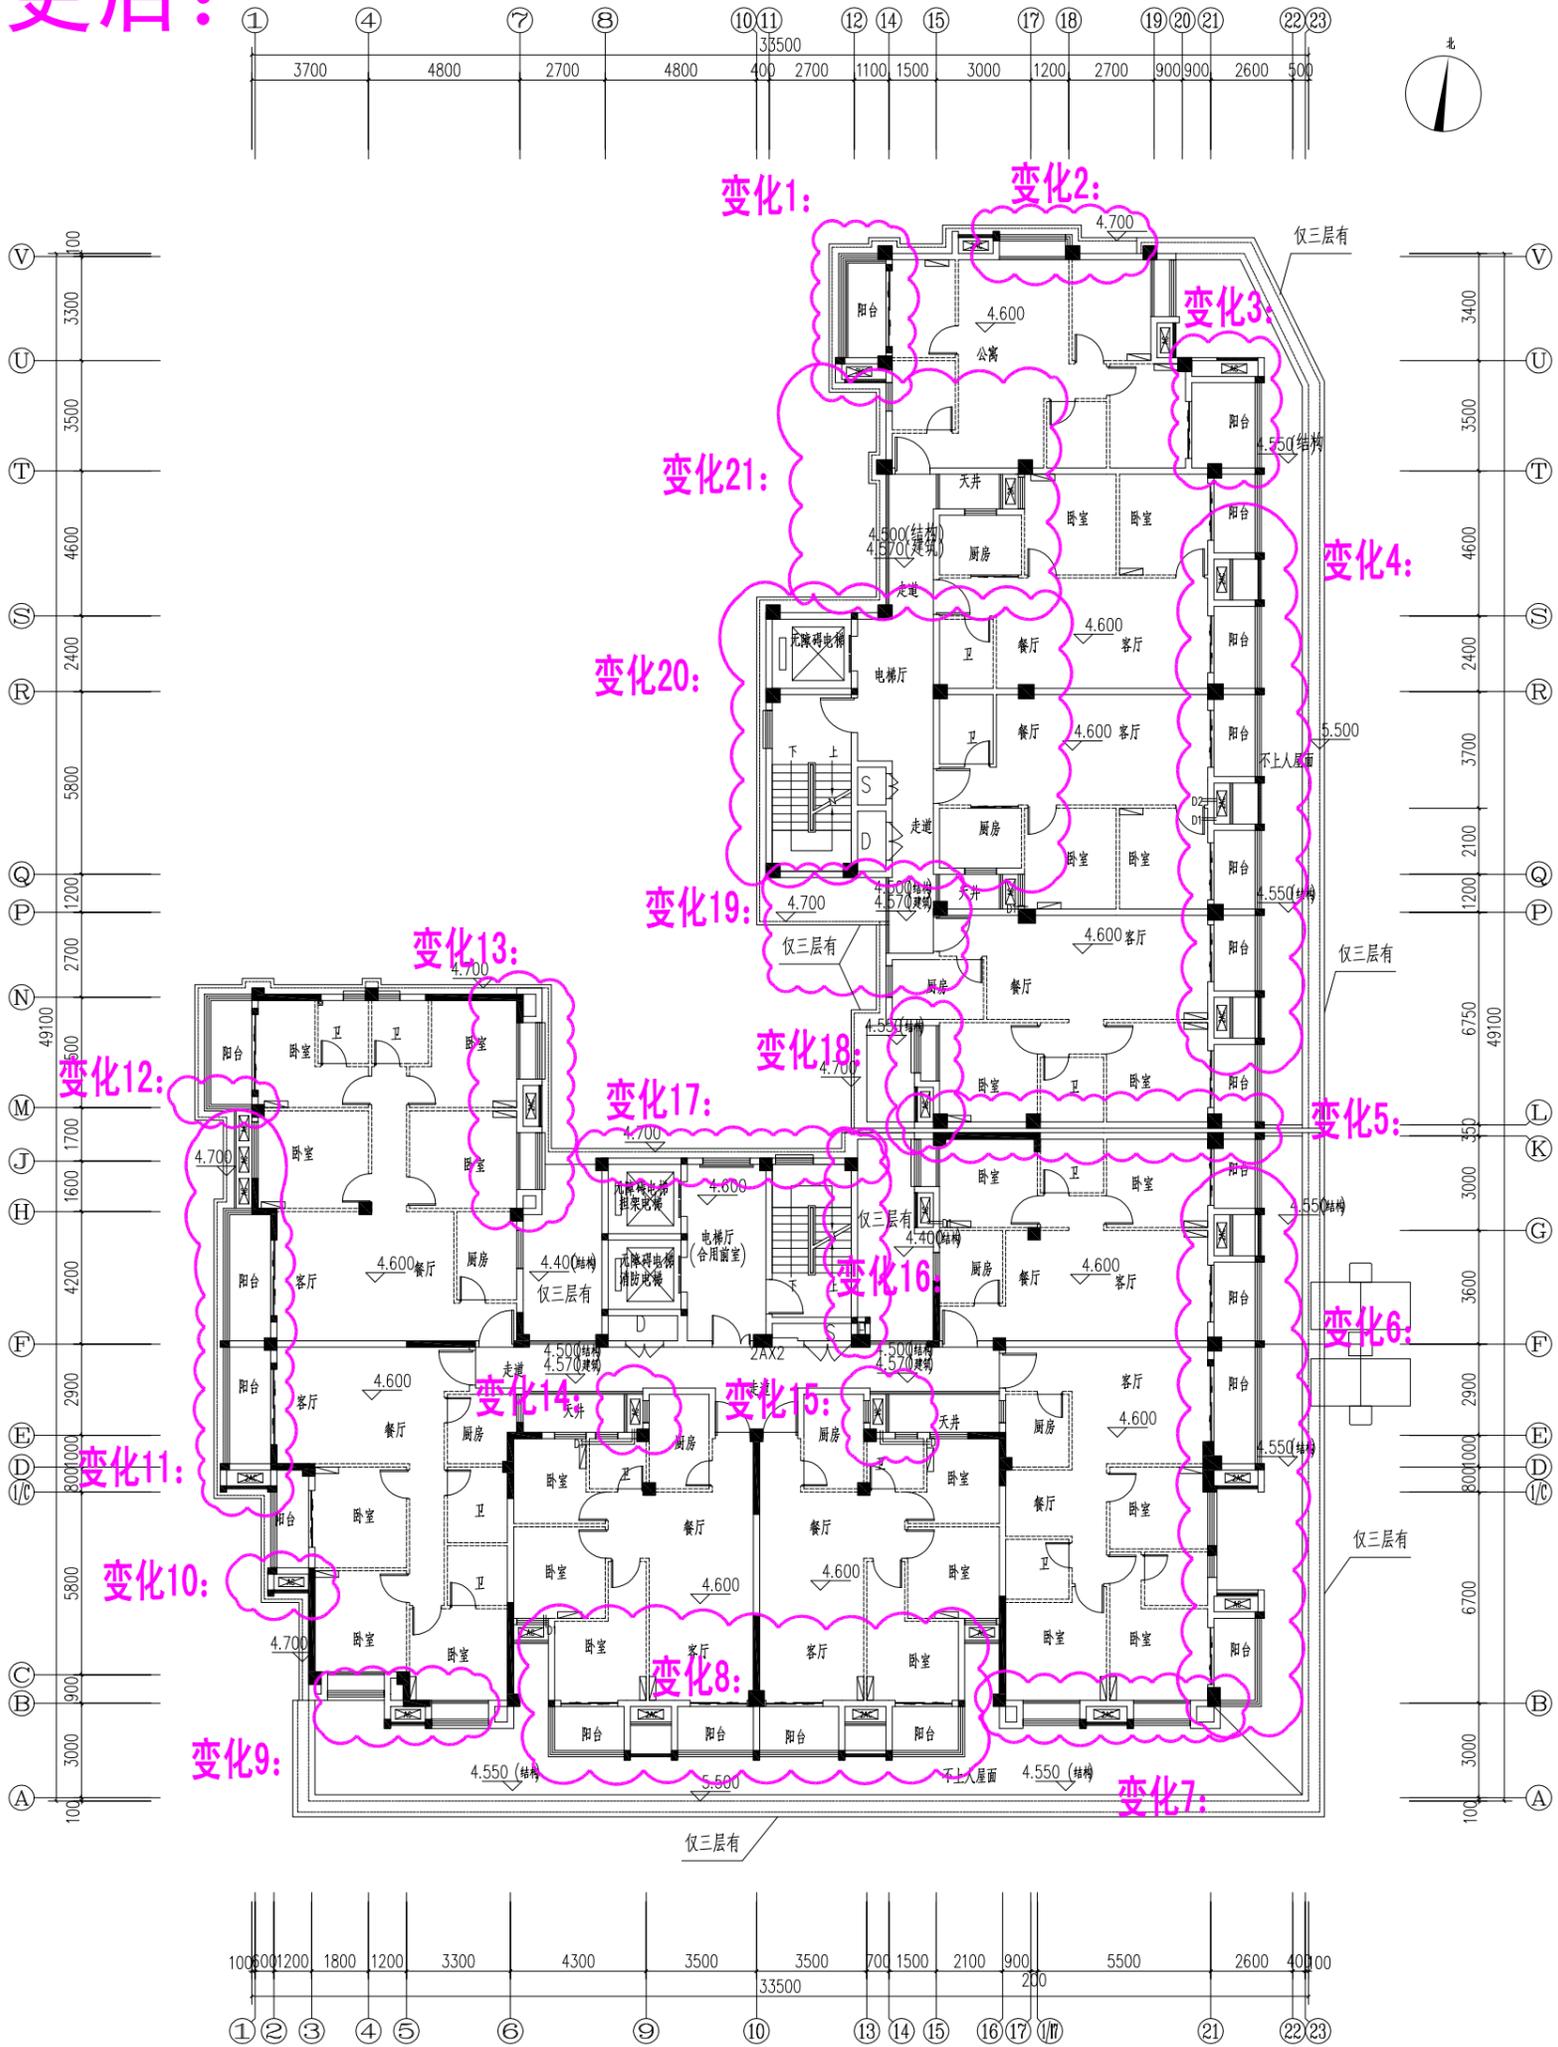

三-八层平面图

变化1: 14交V~U轴外墙及阳台向1轴方向位移0.3米, 相邻空调板相应调整, 建筑外观改变, 导致面积增加1.159平方米。

变化2: V交15~18轴阳台及空调板位置及外观改变, 建筑外形改变导致面积增大0.225平方米。

变化3: 21交U~T轴外墙, 阳台及空调板外形改变, 建筑外形改变, 面积减少0.122平方米。

变化4: 21交T~L轴阳台底板调整, 阳台外形改变, 空调板形状相应调整, 面积减少0.72平方米。

变化5: 15~23交L轴阳台及伸缩缝调整, 阳台外形改变, 空调板形状相应调整, 面积减少0.488平方米。

变化6: 21交K~B轴阳台底板调整, 阳台外形改变, 空调板形状相应调整, 面积减少0.333平方米。

变化7: 16~21交B轴空调板、飘窗、造型调整。

变化8: 6~16交B轴阳台底板调整, 两侧卧室墙体分别往1轴和23轴方向位移0.1米, 空调板相应调整, 面积减少1.000平方米。

变化9: 3~6交B~C轴空调板、飘窗、造型调整。

变化10: 3交1/C~C轴阳台底板往V轴方向缩短0.1米, 空调板形状相应改变, 面积减少0.060平方米。

变化11: 2交1/C~M轴空调板调整。

变化12: 2交M轴阳台底板往A轴方向增大0.1米, 面积增大0.075平方米。

变化13: 6交N~H轴空调板、飘窗、造型调整。

变化14: 9交E轴厨房墙体往23轴方向位移0.2米, 空调板相应调整, 天井增大, 面积减少0.220平方米。

变化15: 13交E轴厨房墙体往1轴方向位移0.2米, 17交E轴厨房墙体往23轴方向位移0.3米, 空调板相应调整, 天井增大, 面积减少0.580平方米。

变化16: 13交J~F轴墙体往23轴方向位移0.1米并增设风井, 楼梯间位置相应调整, 面积增大0.790平方米。

变化17: 9~13交J轴墙体往V轴方向位移0.1米, 面积增大0.750平方米。

变化18: 15交M轴空调板、飘窗调整。

变化19: 14~15交Q~N轴墙体往1轴方向位移0.3米, 走道改为主体内全算且3层走道外侧增设屋面, Q~P交15轴墙体往1轴方向位移0.3米, 天井增大, 面积增大3.003平方米。

变化20: 11~15交Q~S轴墙体往1轴方向位移0.3米, 核心筒及户室墙体相应调整, 水电井面积调整, 面积增大2.582平方米。


变化21: 14交U~S轴墙体往1轴方向位移0.3米, 天井及户室墙体调整, 面积增大2.267平方米。

变化22: 二层骑楼改变, 三层屋面相应调整。

变化23: 结构柱及剪力墙调整, 导致面积增加0.273平方米。



# 变更后:

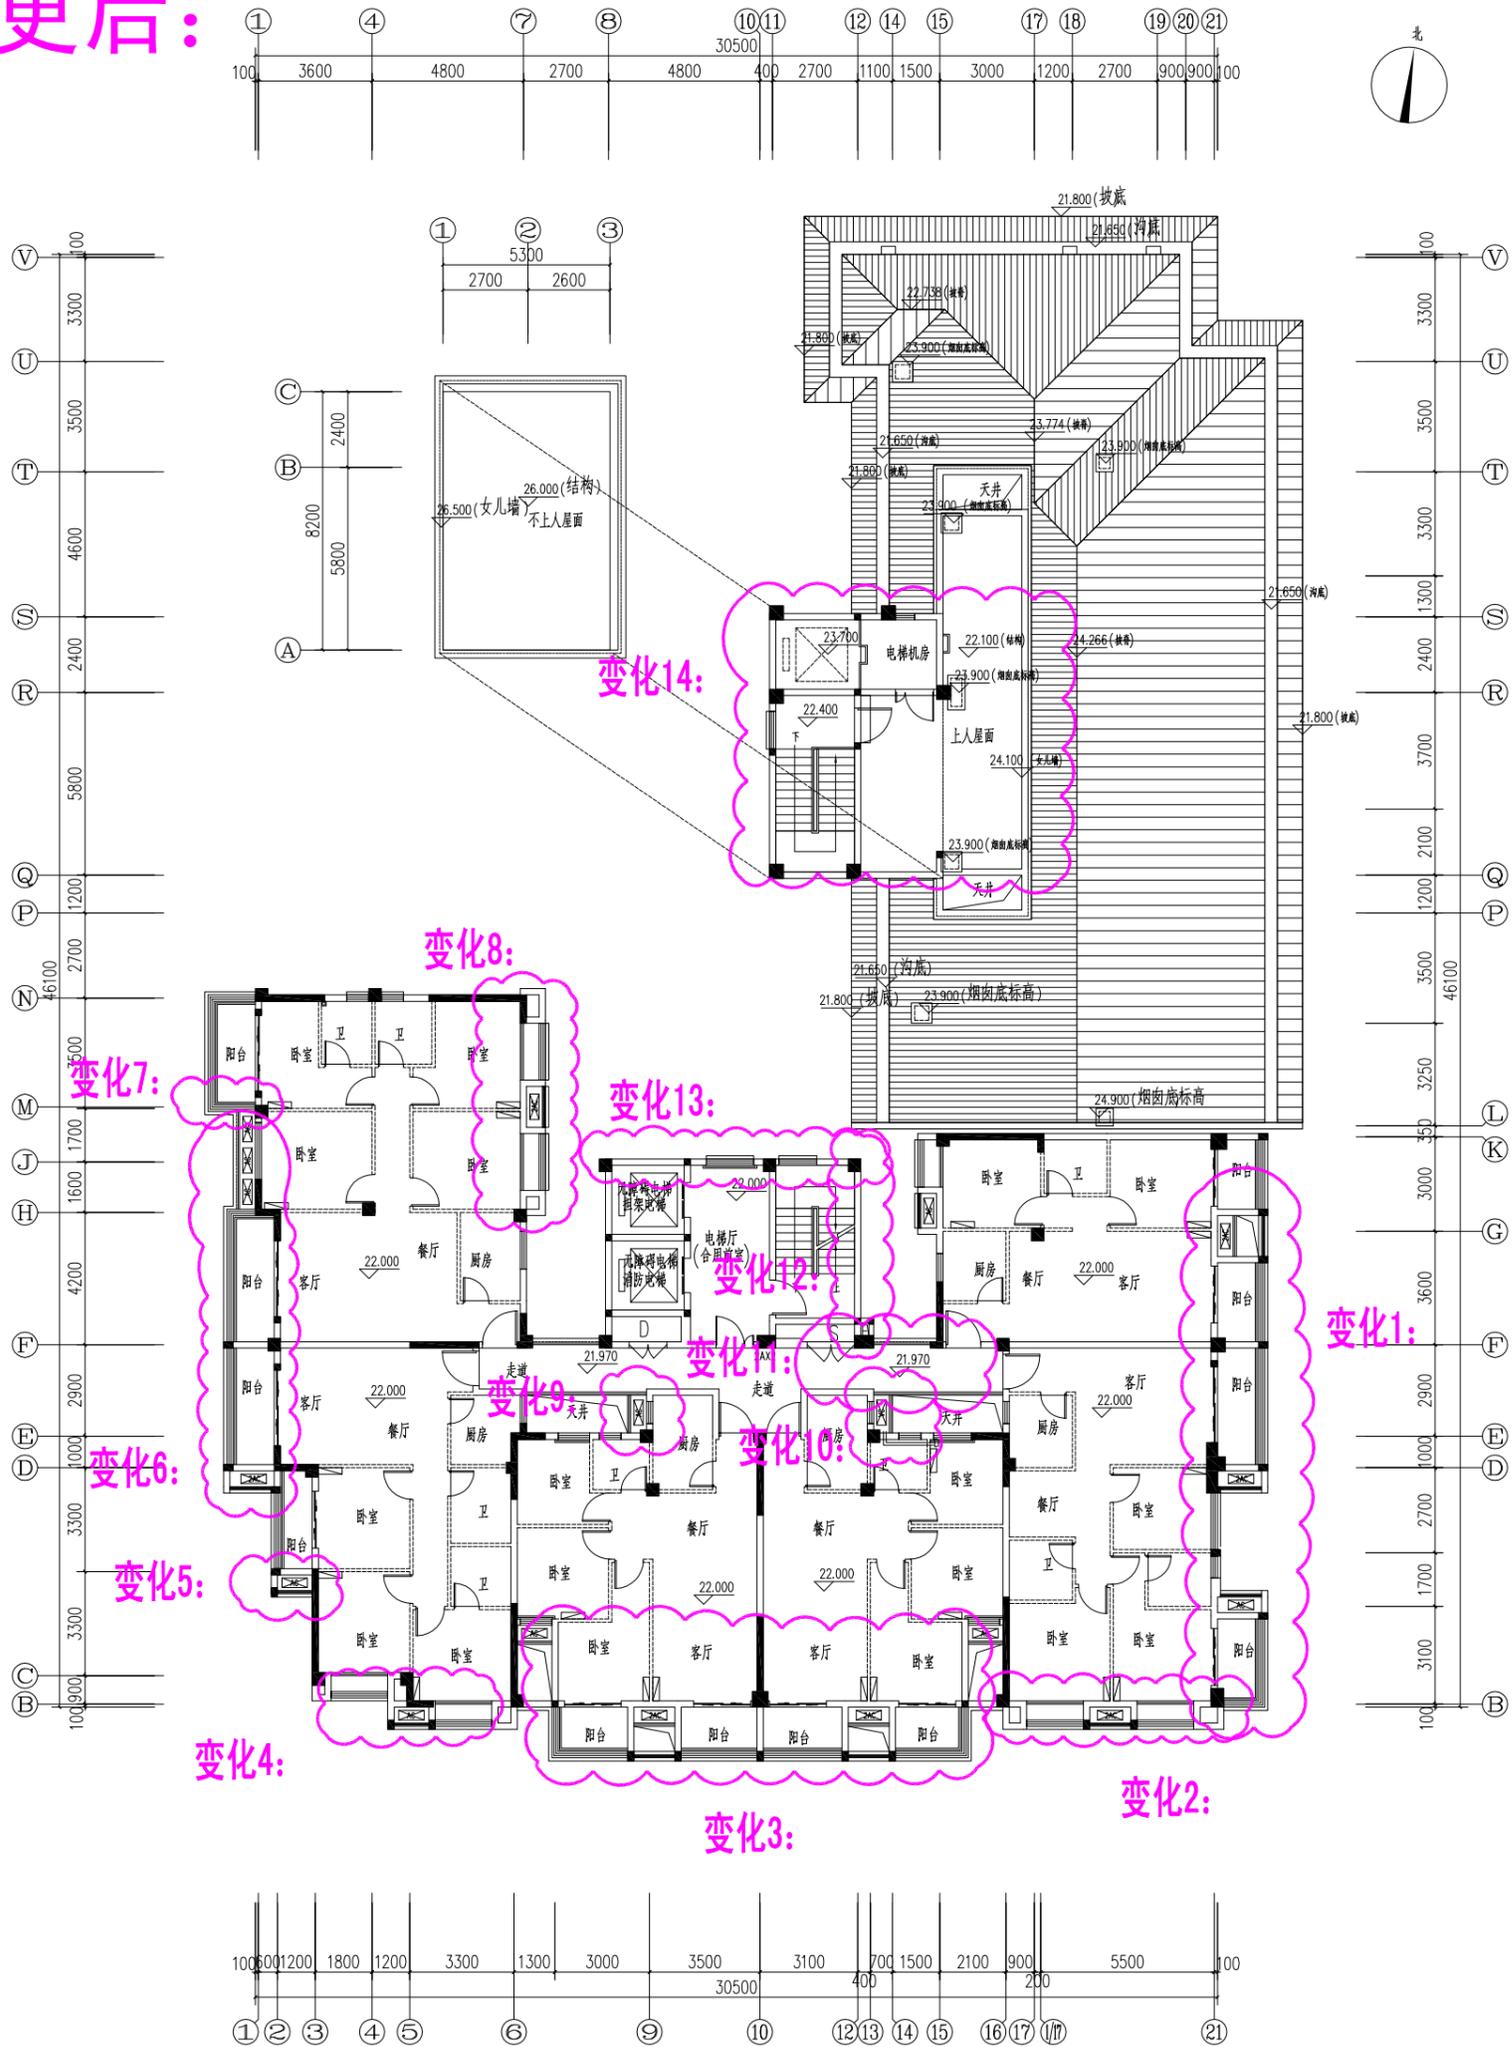

九层平面图

变化1: 21交K~B轴阳台底板调整, 阳台外形改变, 空调板形状相应调整, 面积减少0.333平方米。

变化2: 16~21交B轴空调板、飘窗、造型调整。

变化3: 6~16交B轴阳台底板调整, 两侧卧室墙体分别往1轴和23轴方向位移0.1米, 空调板相应调整, 面积减少1.00平方米。

变化4: 3~6交B~C轴空调板、飘窗、造型调整。

变化5: 3交1/C~C轴阳台底板往V轴方向缩短0.1米, 空调板形状相应改变, 面积减少0.060平方米。

变化6: 2交1/C~M轴空调板调整。

变化7: 2交M轴阳台底板往A轴方向增大0.1米, 面积增大0.075平方米。

变化8: 6交N~H轴空调板、飘窗、造型调整。

变化9: 9交E轴厨房墙体往23轴方向位移0.2米, 空调板相应调整, 天井增大, 面积减少0.220平方米。

变化10: 13交E轴厨房墙体往1轴方向位移0.2米, 17交E轴厨房墙体往23轴方向位移0.3米, 空调板相应调整, 天井增大, 面积减少0.580平方米。

变化11: 12~16交E~F轴走道墙体往V轴和A轴增大0.1米, 面积增大0.590平方米。

变化12: 13交J~F轴墙体往23轴方向位移0.1米并增设风井, 楼梯间位置相应调整, 面积增大0.790平方米。

变化13: 9~13交J轴墙体往V轴方向位移0.1米, 面积增大0.750平方米。


变化14: 14交Q~S轴墙体往1轴方向位移0.3米, R~S交15轴墙体取消, R~S交14轴水电井取消, 面积减少7.190平方米。

变化15: 建筑外围改变, 屋面相应调整。

变化16: 结构柱及剪力墙调整, 导致面积增大0.065平方米。

变化17: 坡屋面造型调整。


变更后:

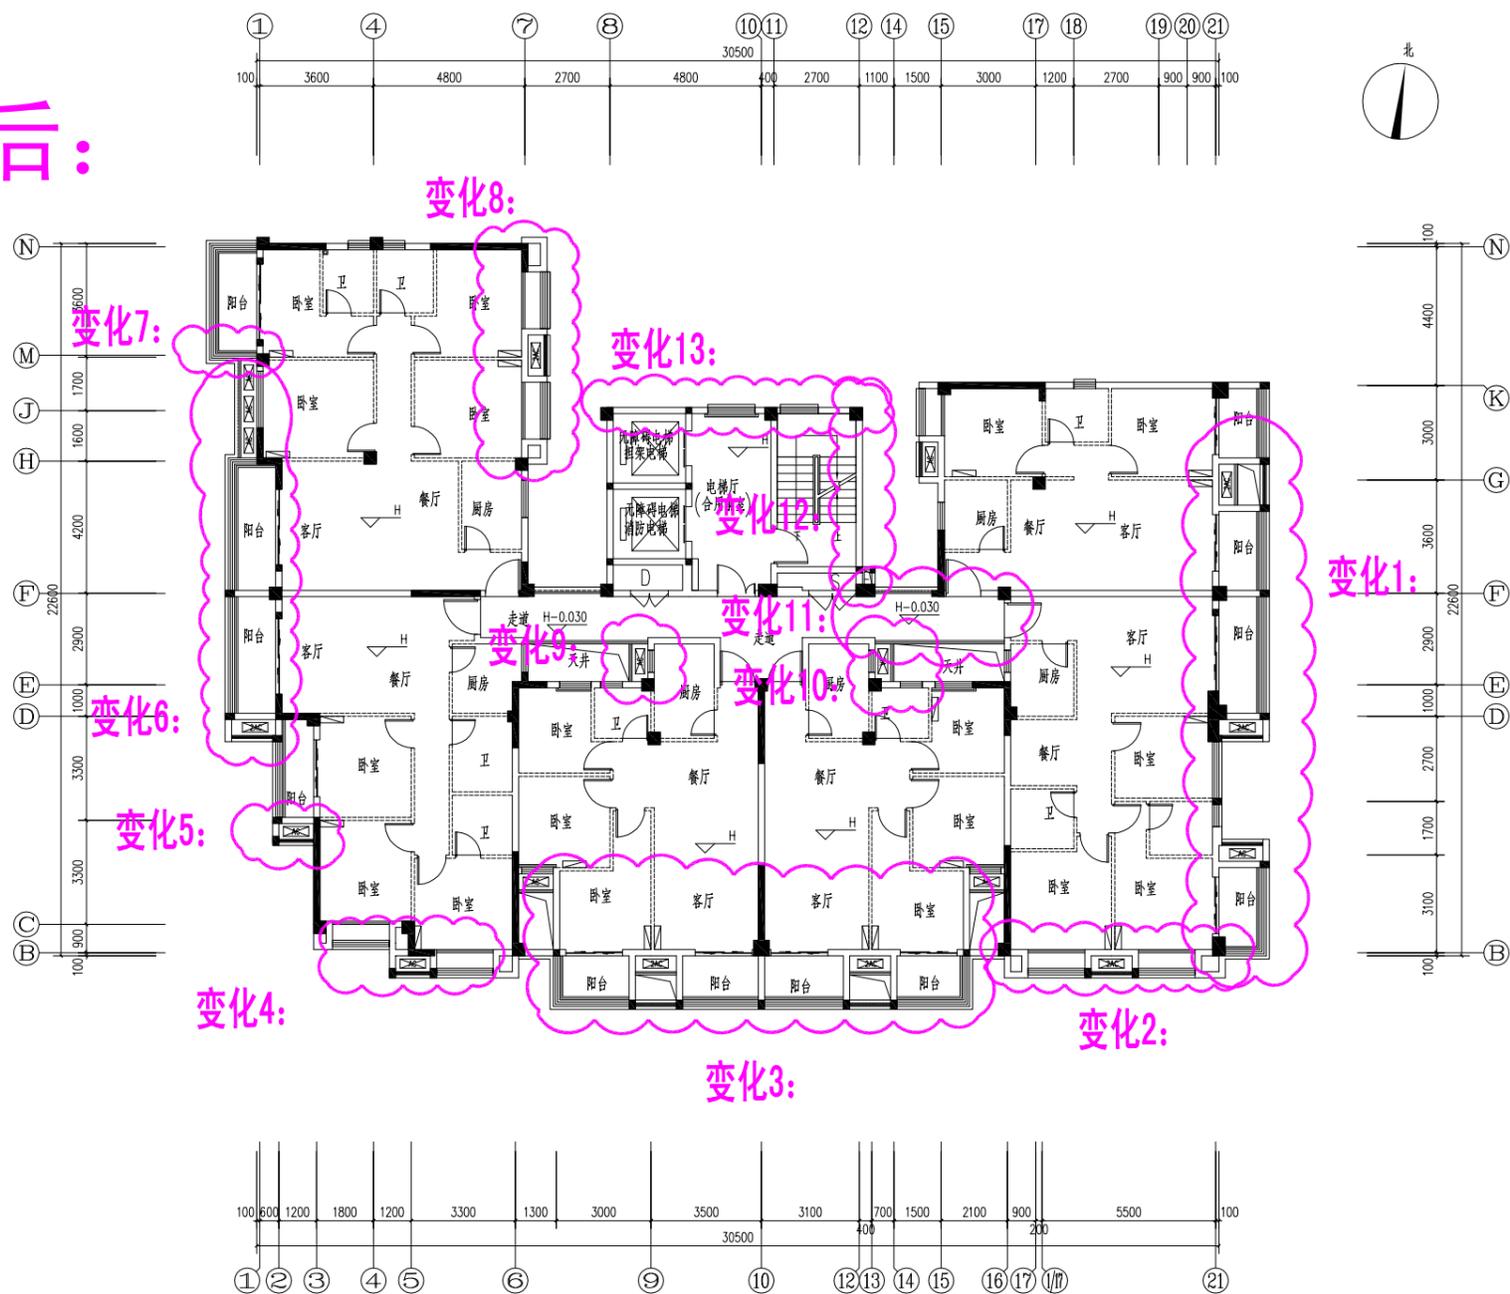

十-十六层平面图


- 变化1: 21交K~B轴阳台底板调整, 阳台外形改变, 空调板形状相应调整, 面积减少0.333平方米。
- 变化2: 16~21交B轴空调板、飘窗、造型调整。
- 变化3: 6~16交B轴阳台底板调整, 两侧卧室墙体分别往1轴和23轴方向位移0.1米, 空调板相应调整, 面积减少1.00平方米。
- 变化4: 3~6交B~C轴空调板、飘窗、造型调整。
- 变化5: 3交1/C~C轴阳台底板往V轴方向缩短0.1米, 空调板形状相应改变, 面积减少0.060平方米。
- 变化6: 2交1/C~M轴空调板调整。
- 变化7: 2交M轴阳台底板往A轴方向增大0.1米, 面积增大0.075平方米。
- 变化8: 6交N~H轴空调板、飘窗、造型调整。
- 变化9: 9交E轴厨房墙体往23轴方向位移0.2米, 空调板相应调整, 天井增大, 面积减少0.220平方米。
- 变化10: 13交E轴厨房墙体往1轴方向位移0.2米, 17交E轴厨房墙体往23轴方向位移0.3米, 空调板相应调整, 天井增大, 面积减少0.580平方米。
- 变化11: 12~16交E~F轴走道墙体往V轴和A轴增大0.1米, 面积增大0.590平方米。
- 变化12: 13交J~F轴墙体往23轴方向位移0.1米并增设风井, 楼梯间位置相应调整, 面积增大0.790平方米。
- 变化13: 9~13交J轴墙体往V轴方向位移0.1米, 面积增大0.750平方米。
- 变化14: 结构柱及剪力墙调整, 导致面积增大0.065平方米。

变更前:

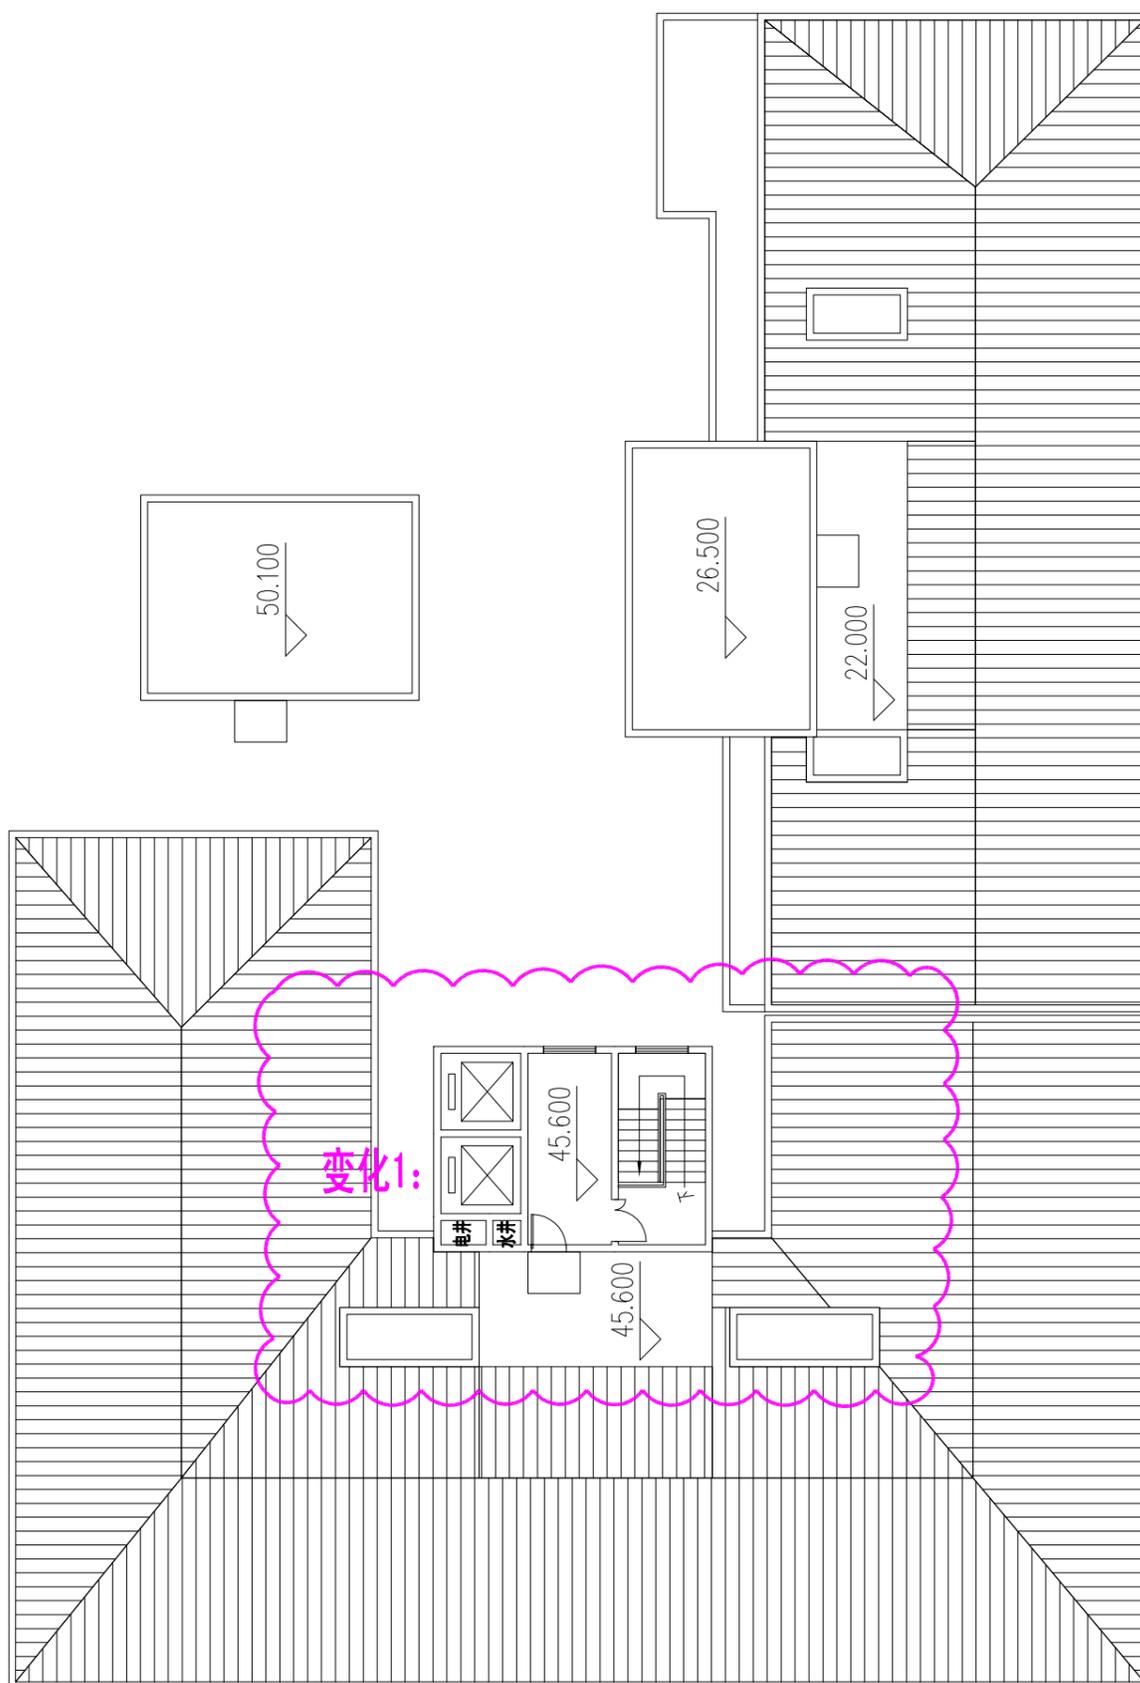

住宅屋顶层平面图

变更后:

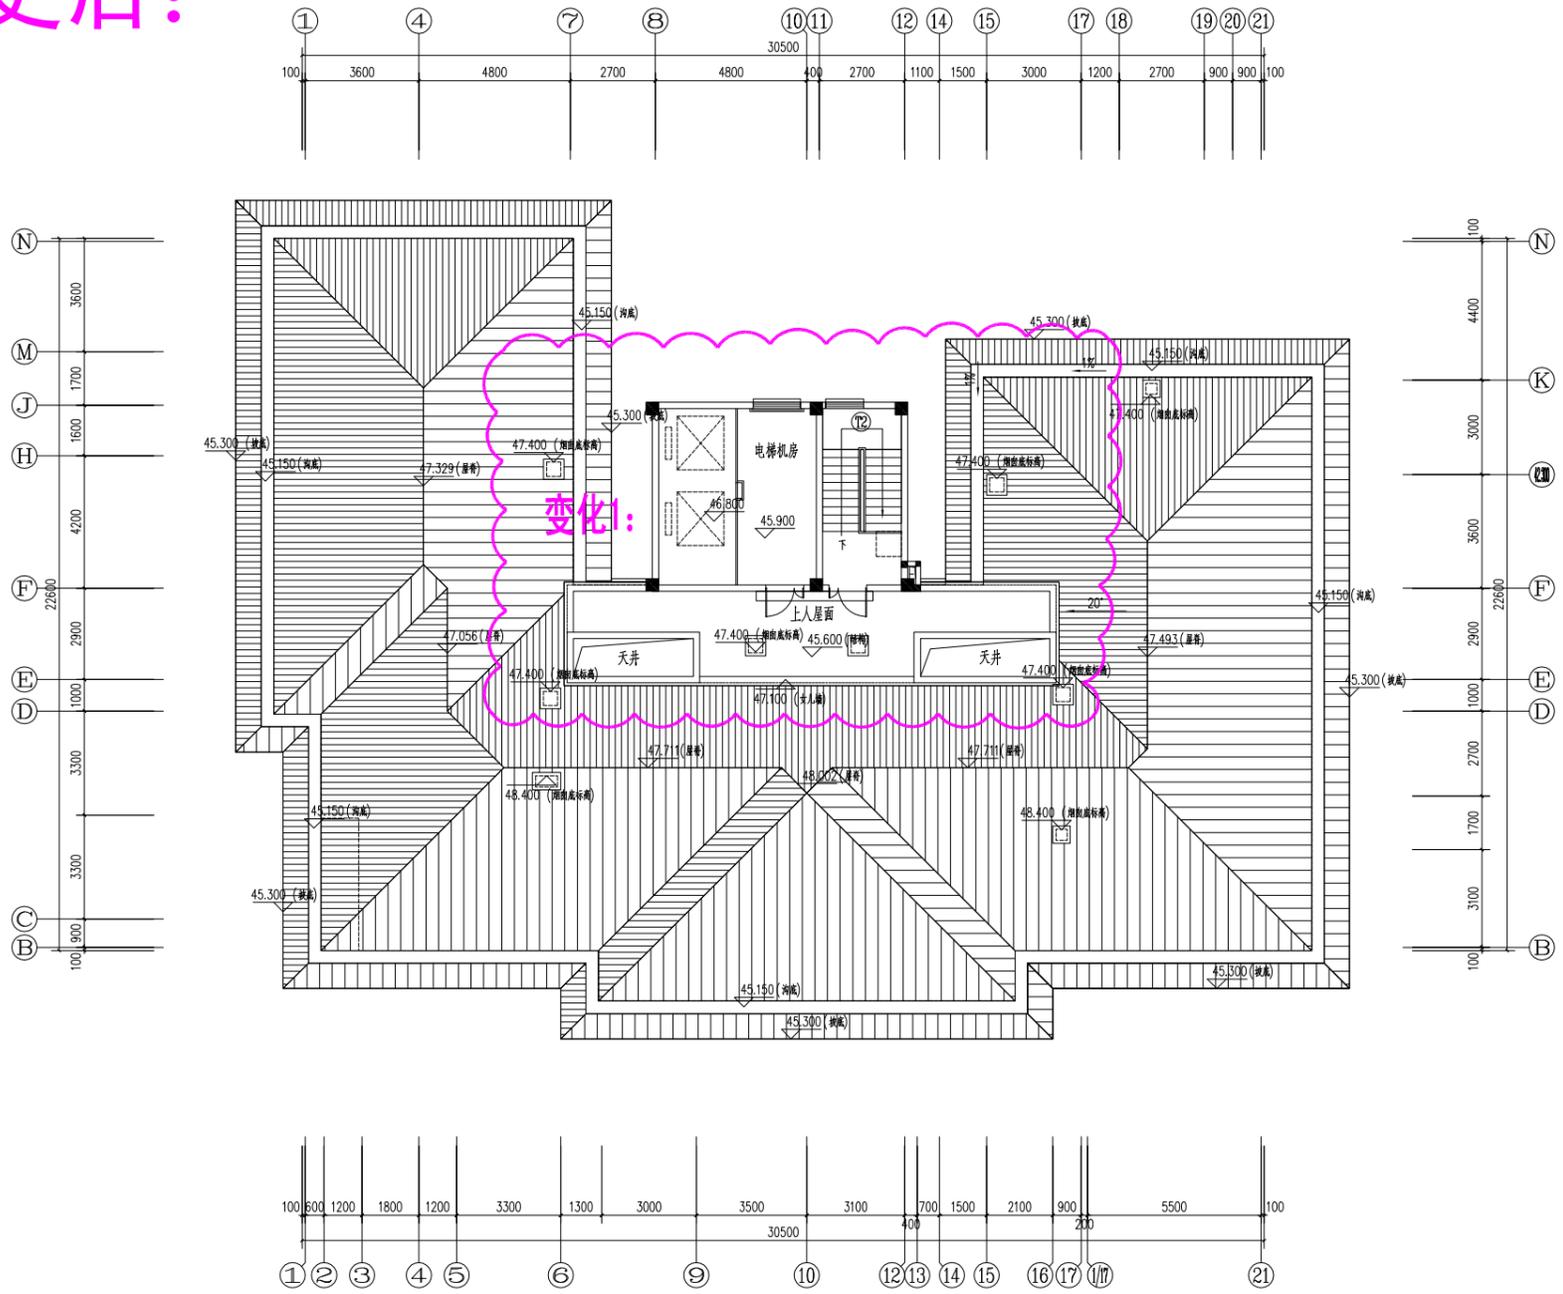


屋面层平面图

变化1: 上人屋面范围调整, 电梯机房及楼梯间, 结构柱对应标准层相应调整, 增设风井, 导致面积增大1.940平方米。  
 变化2: 坡屋面造型调整。


# 变更前:

-4.350

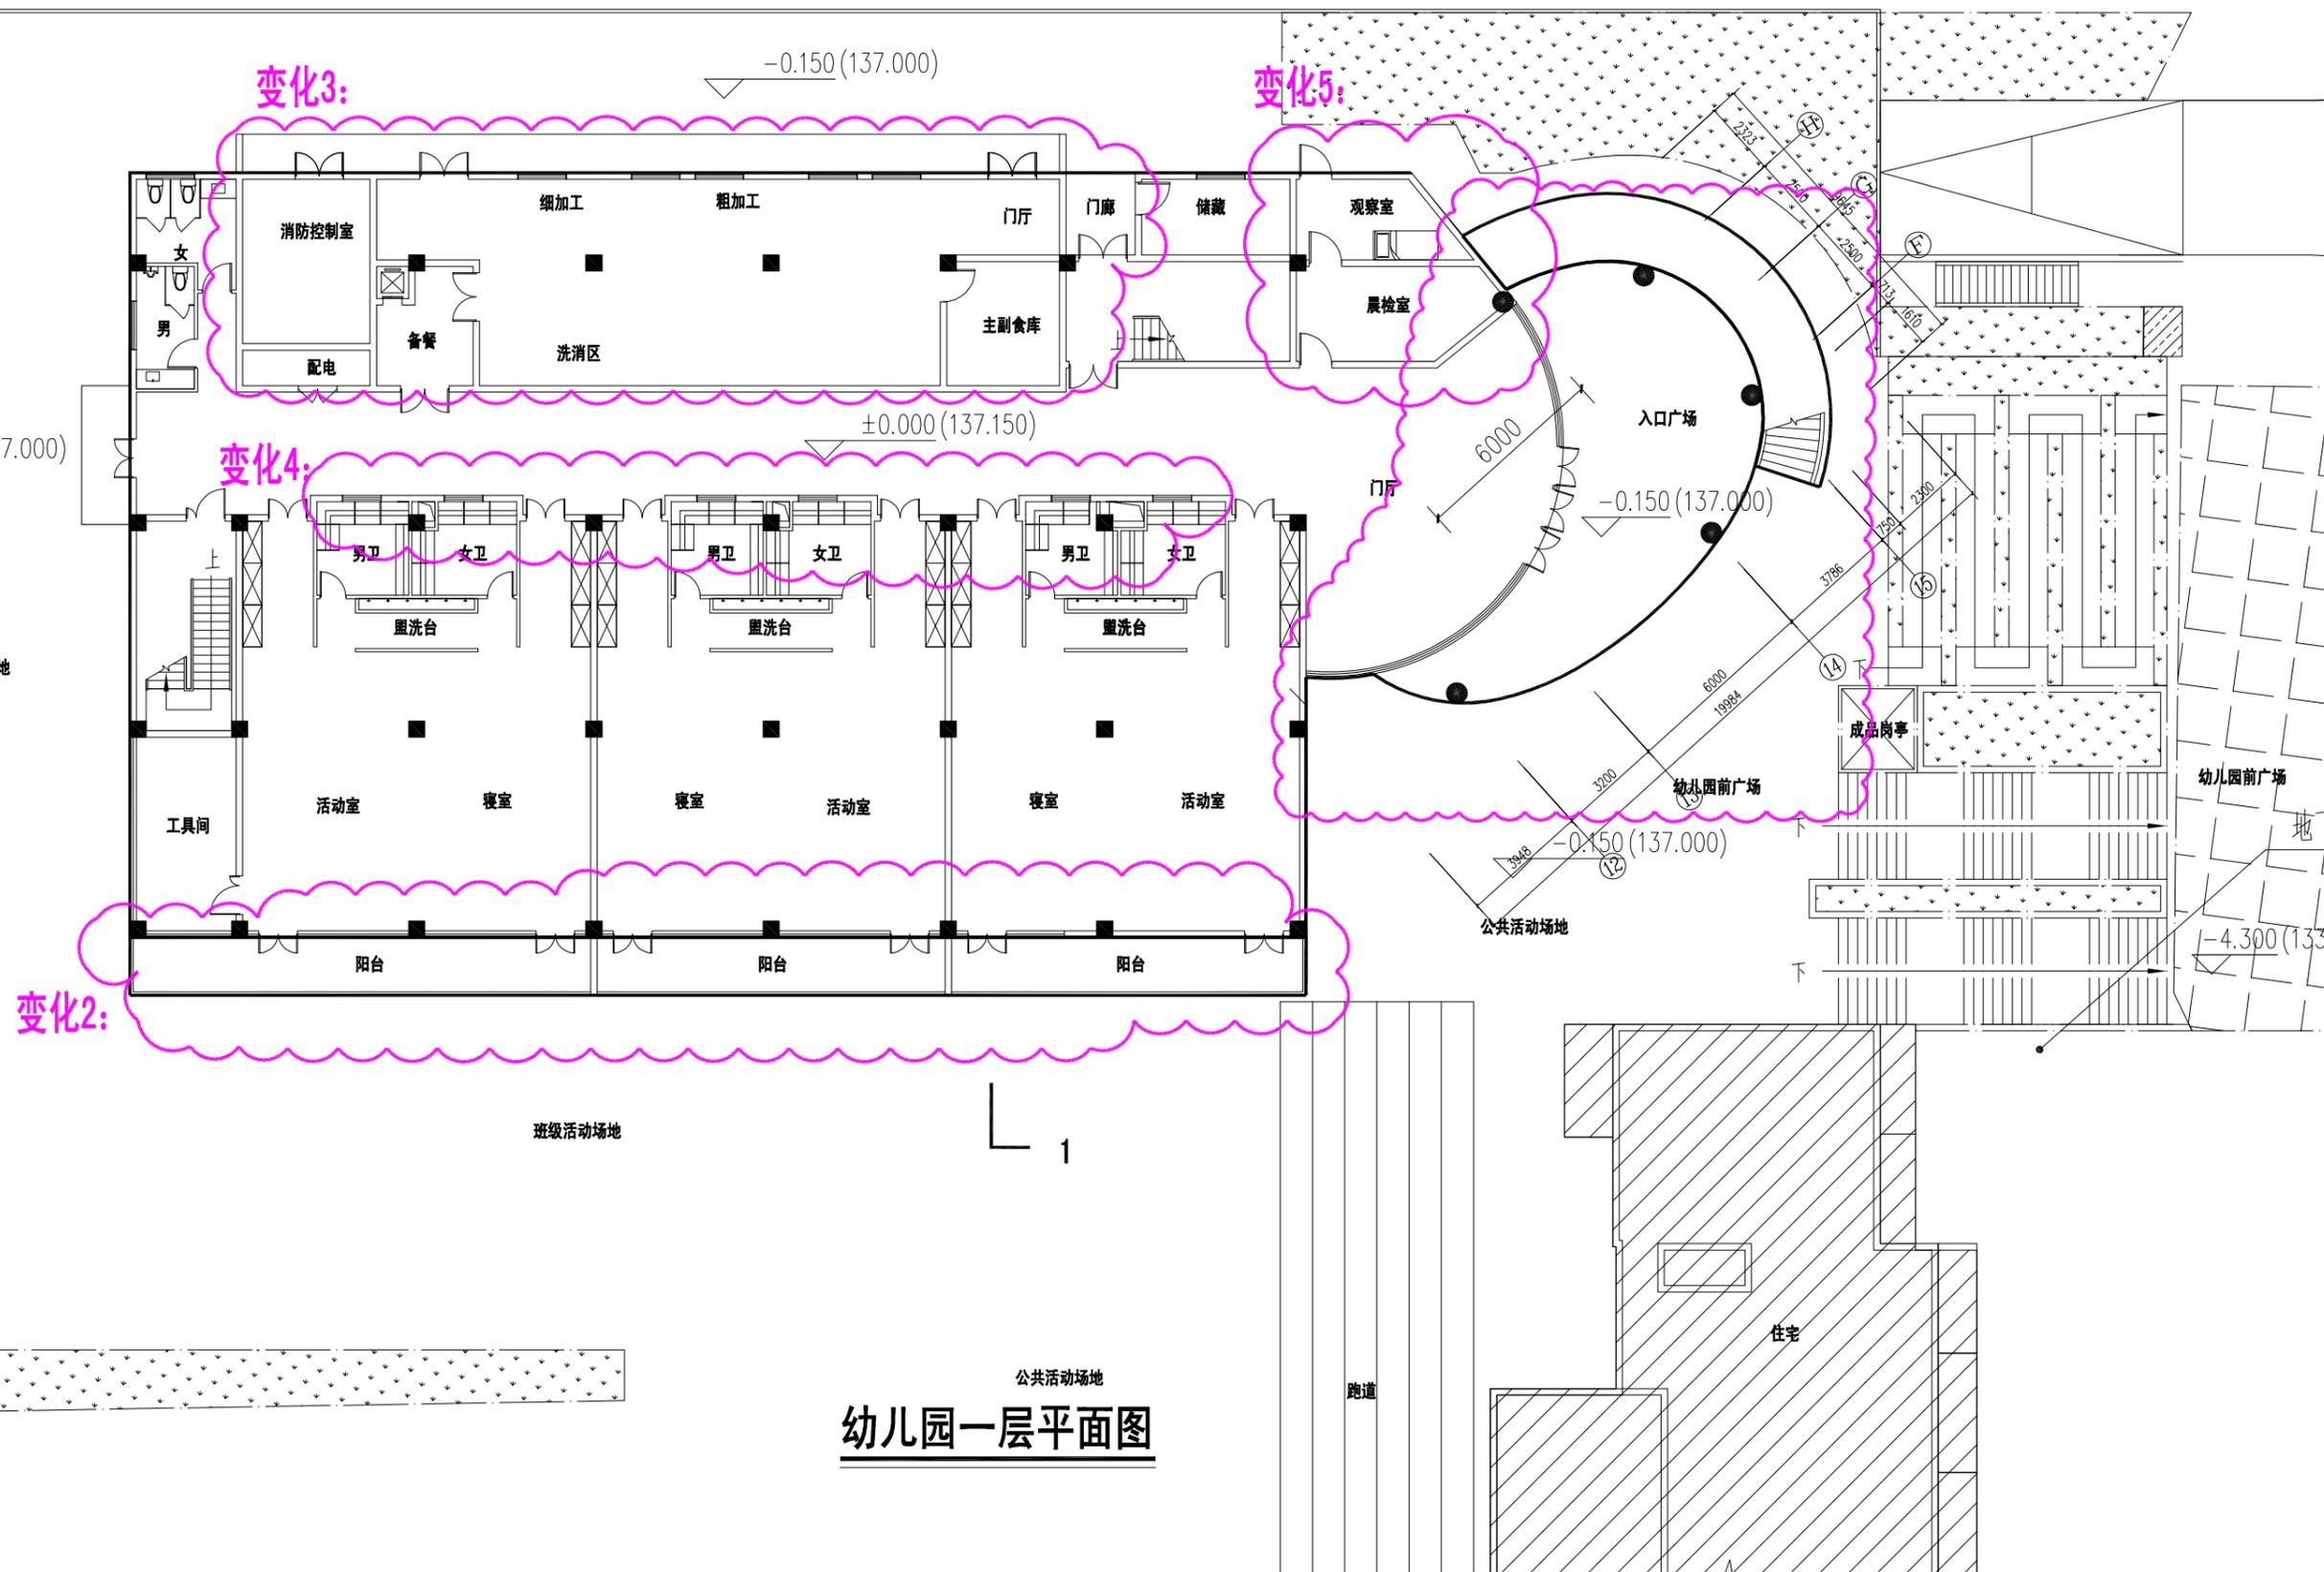

幼儿园一层平面图

# 变更后:

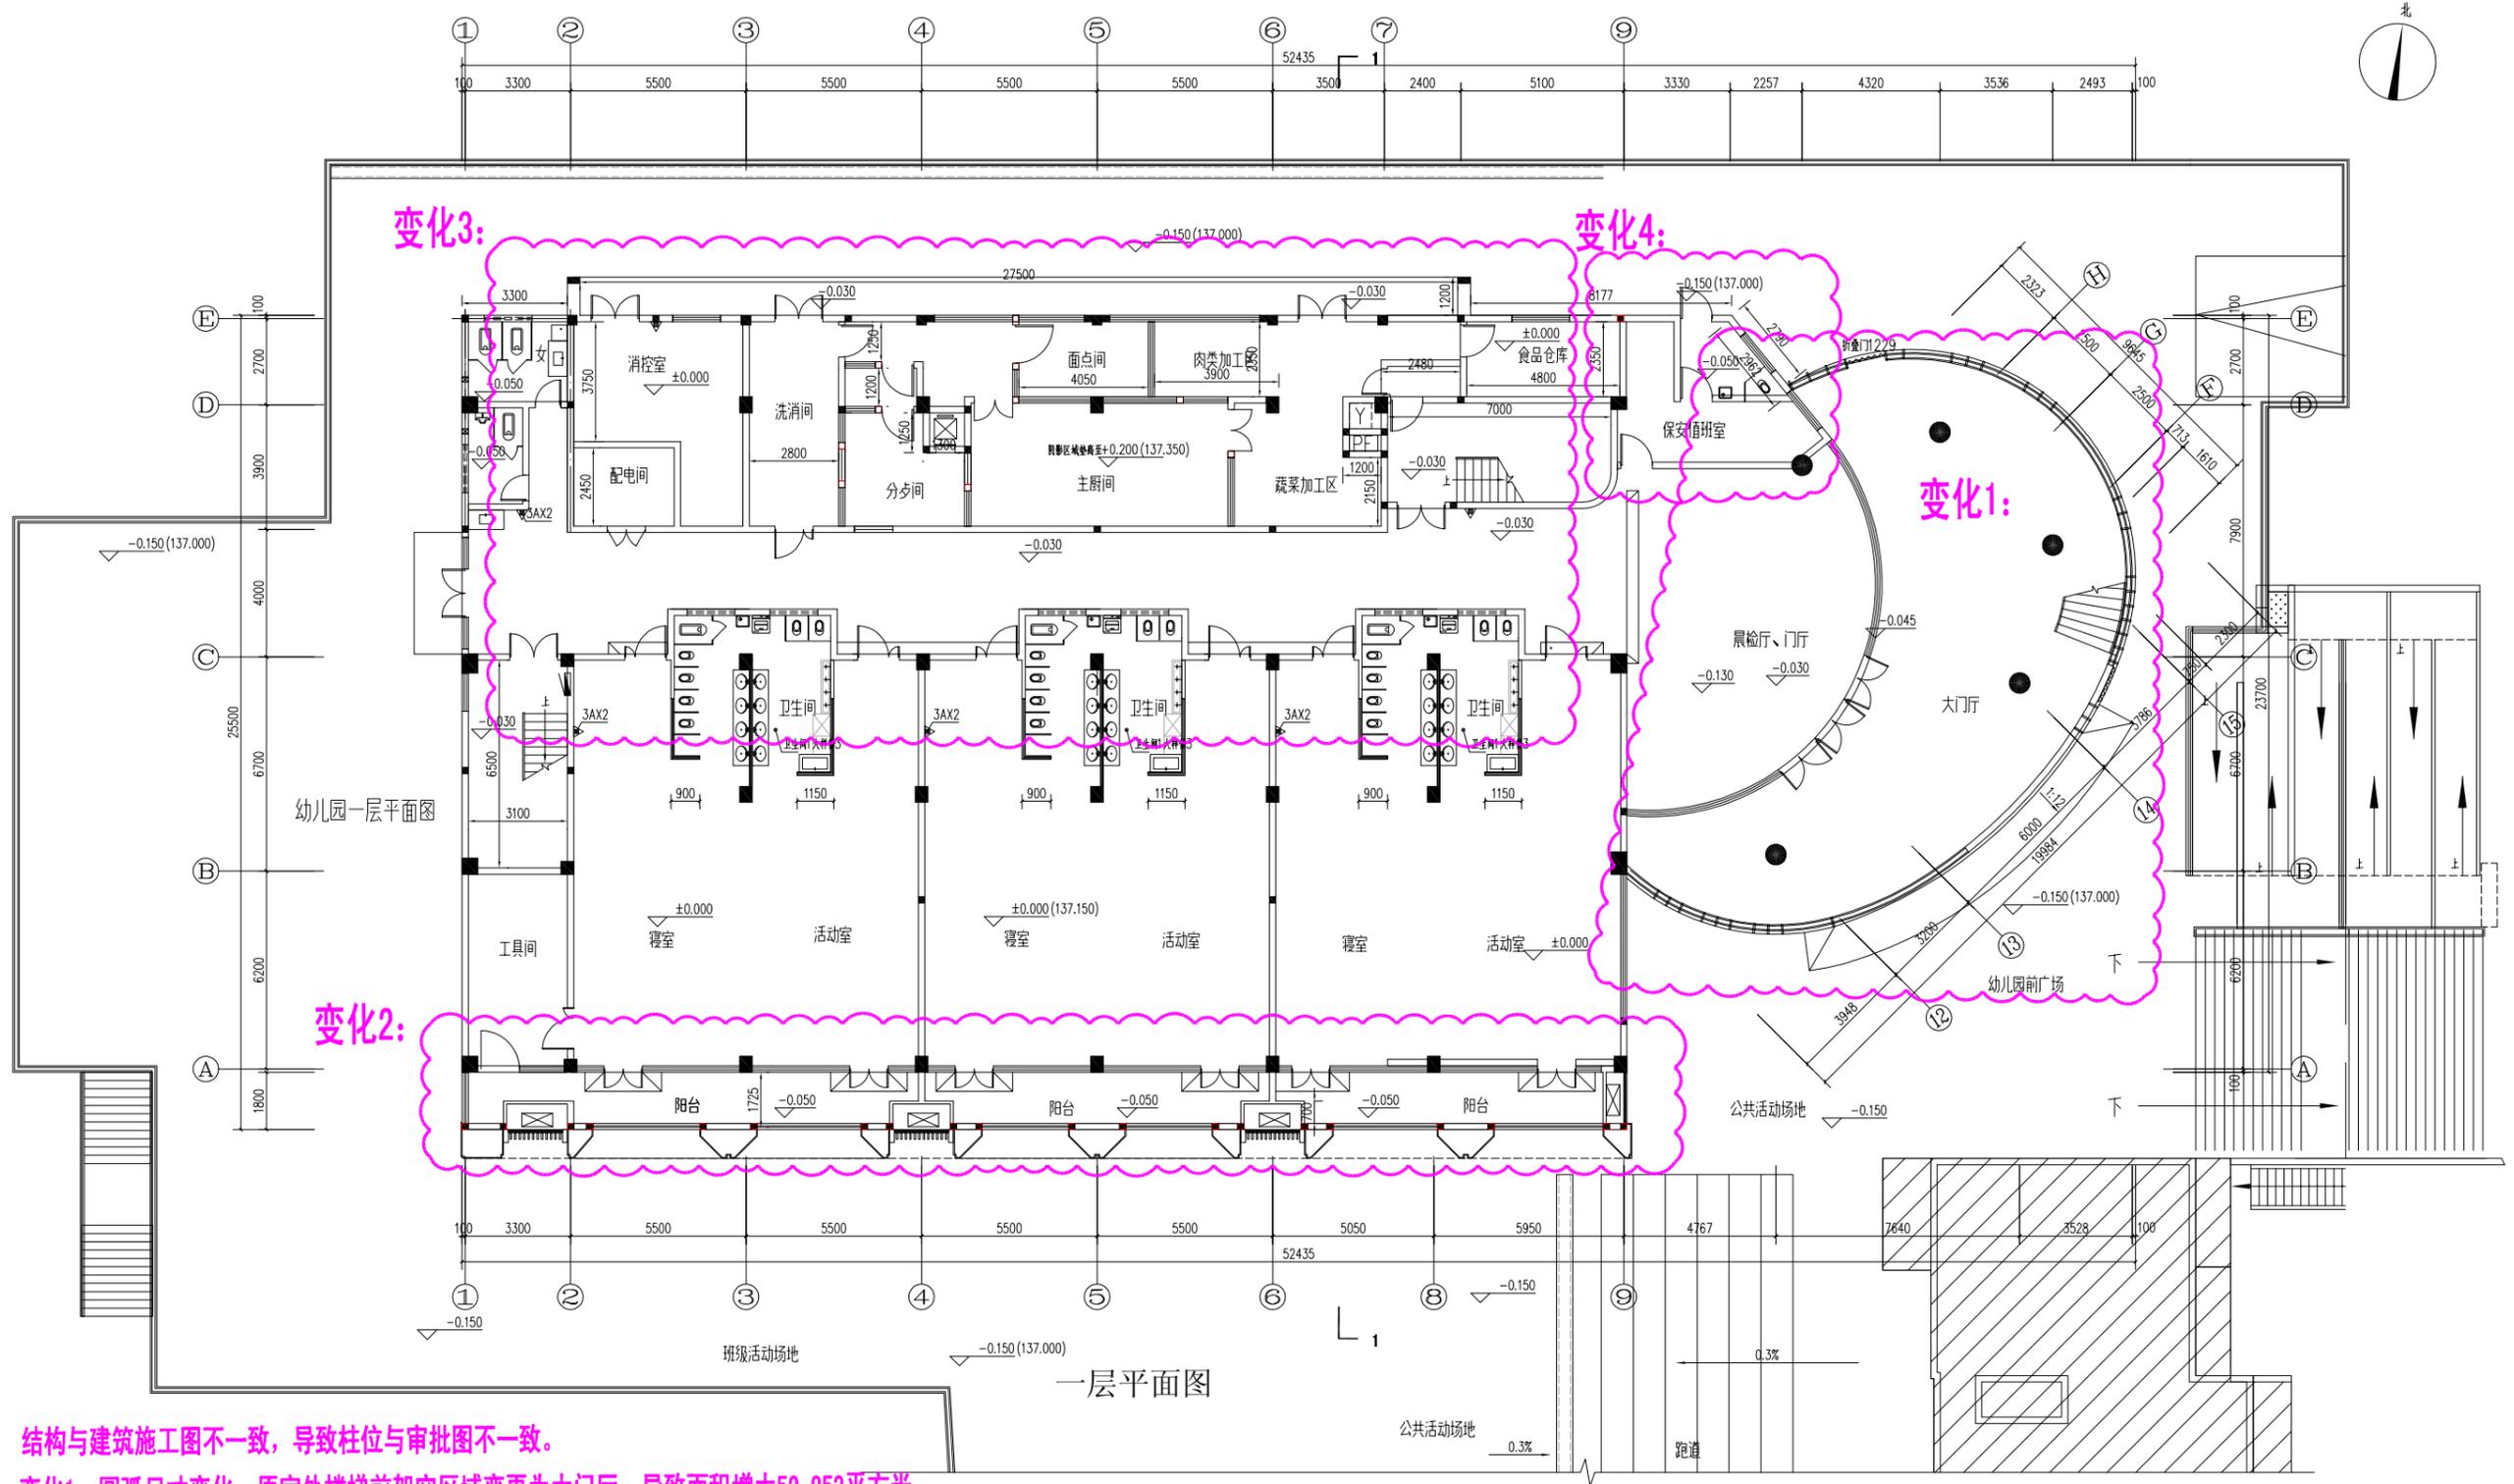

结构与建筑施工图不一致, 导致柱位与审批图不一致。

变化1: 圆弧尺寸变化, 原室外楼梯前架空区域变更为大门厅, 导致面积增大52.853平方米。


变化2: A轴南侧1.8米交2、4、6、9轴增设空调板, 导致面积减少2.785平方米。

变化3: 内部二次装修, 2~7交C~E轴墙体及开门位置改变, 厨房区域功能间布局调整。

变化4: 内部二次装修, 观察室及晨检室墙体改变, 功能变为保安室。



# 变更后:

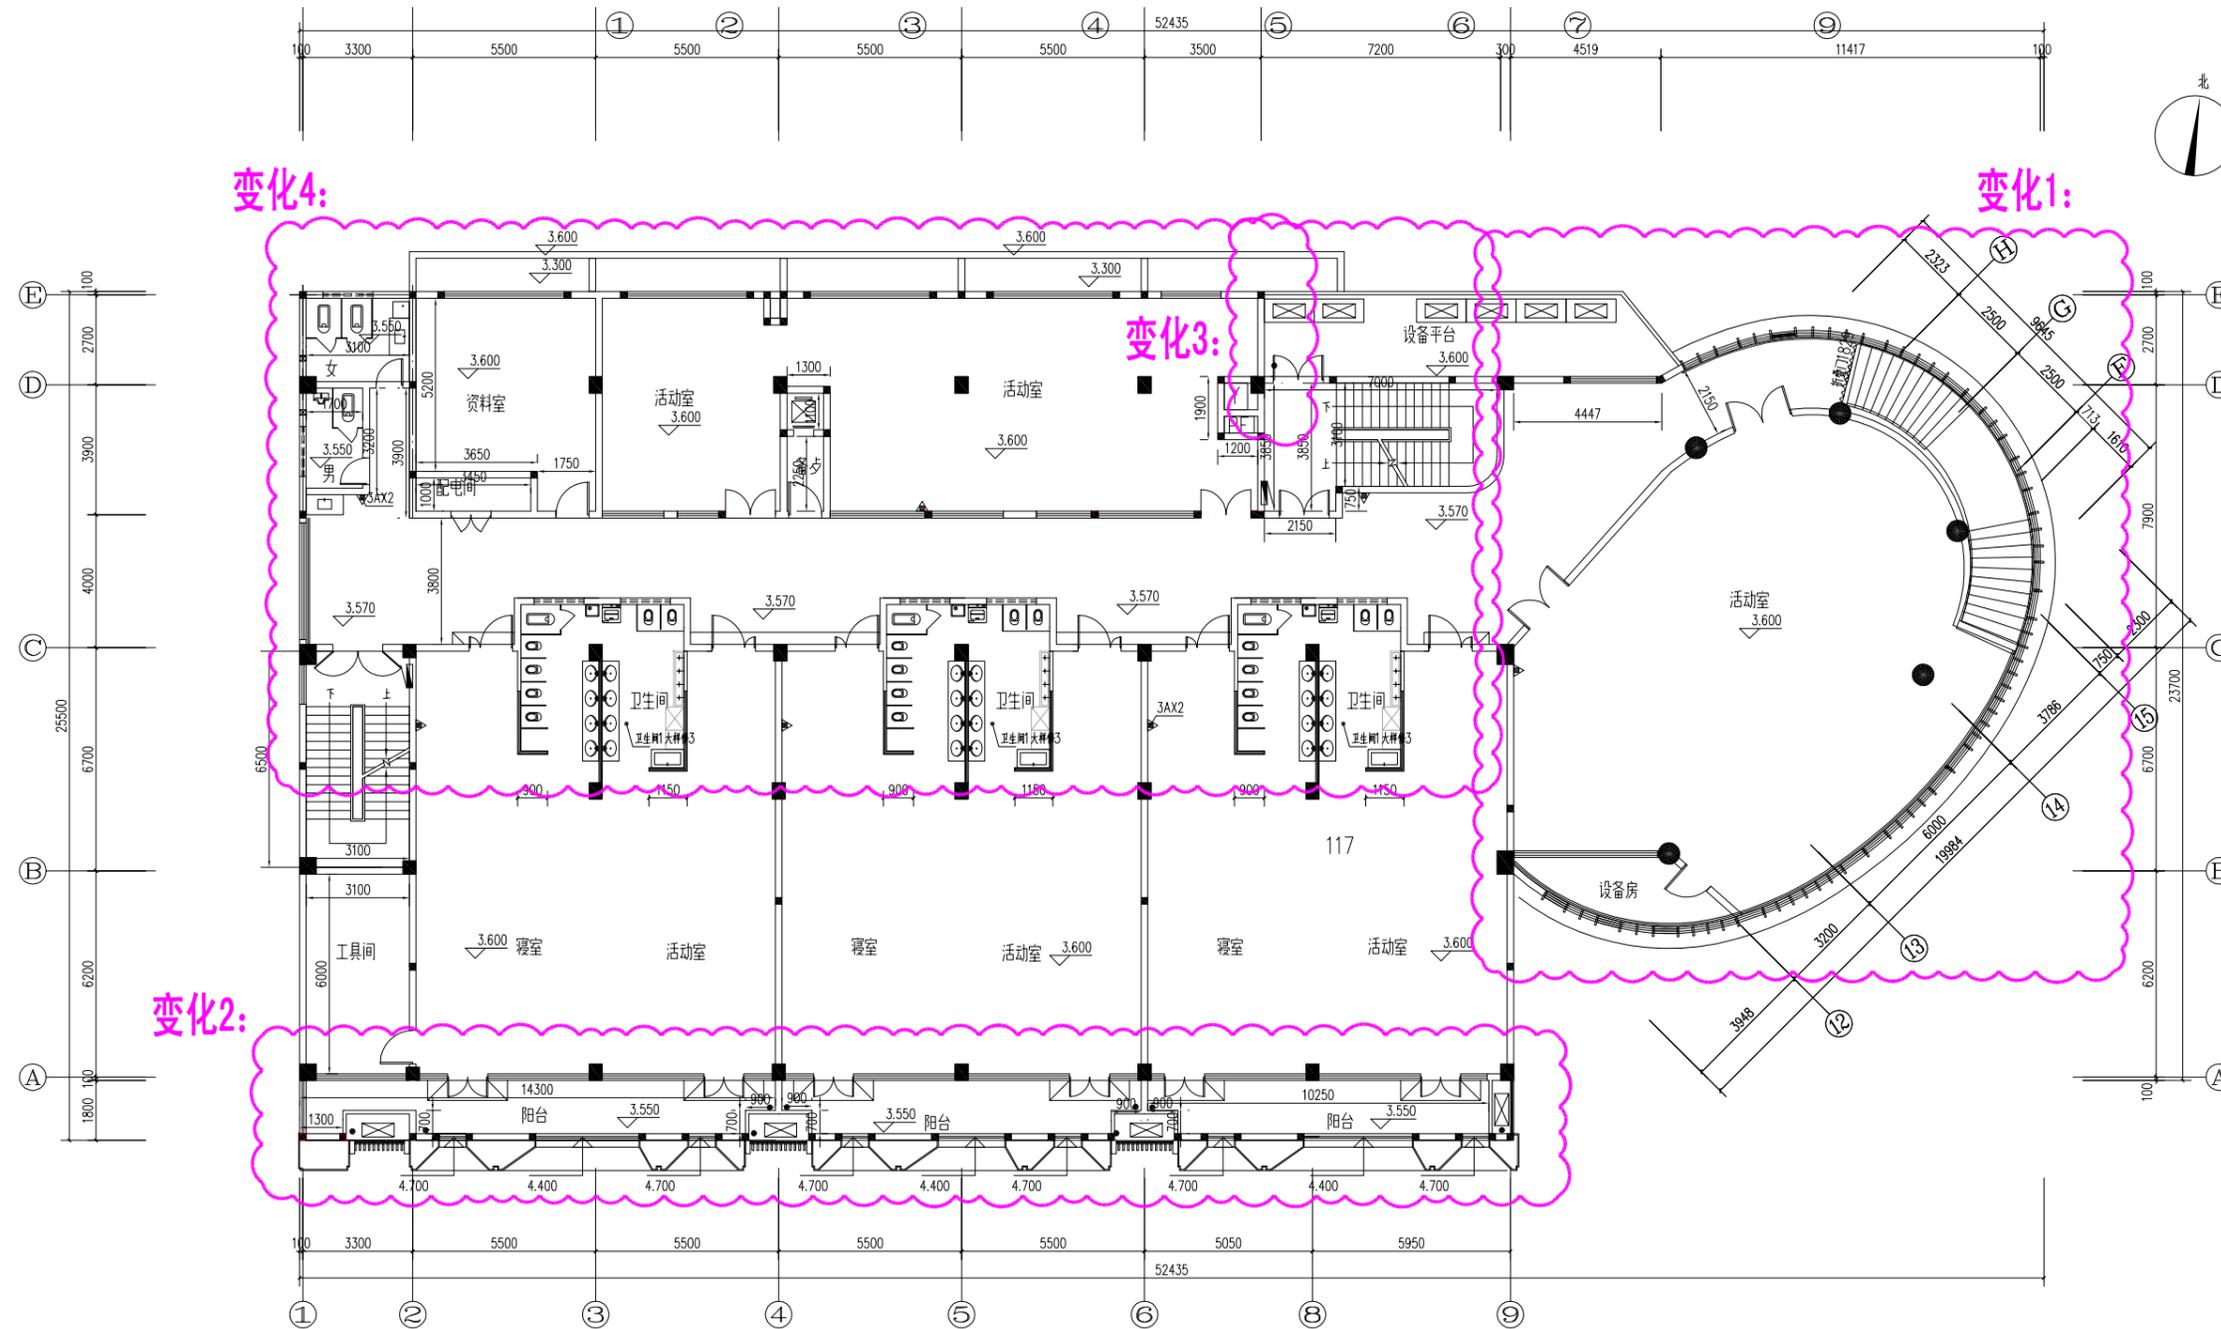

二层平面图

结构与建筑施工图不一致，导致柱位与审批图不一致。


变化1：圆弧尺寸变化，导致面积减少1.701平方米。

变化2：A轴南侧1.8米交2、4、6、9轴增设空调板，导致面积减少2.785平方米。

变化3：D~E交7轴墙体往1轴方向移0.35米，导致面积减少0.893平方米。


变化4：二次装修，内部开间布局及功能调整。

变更前:

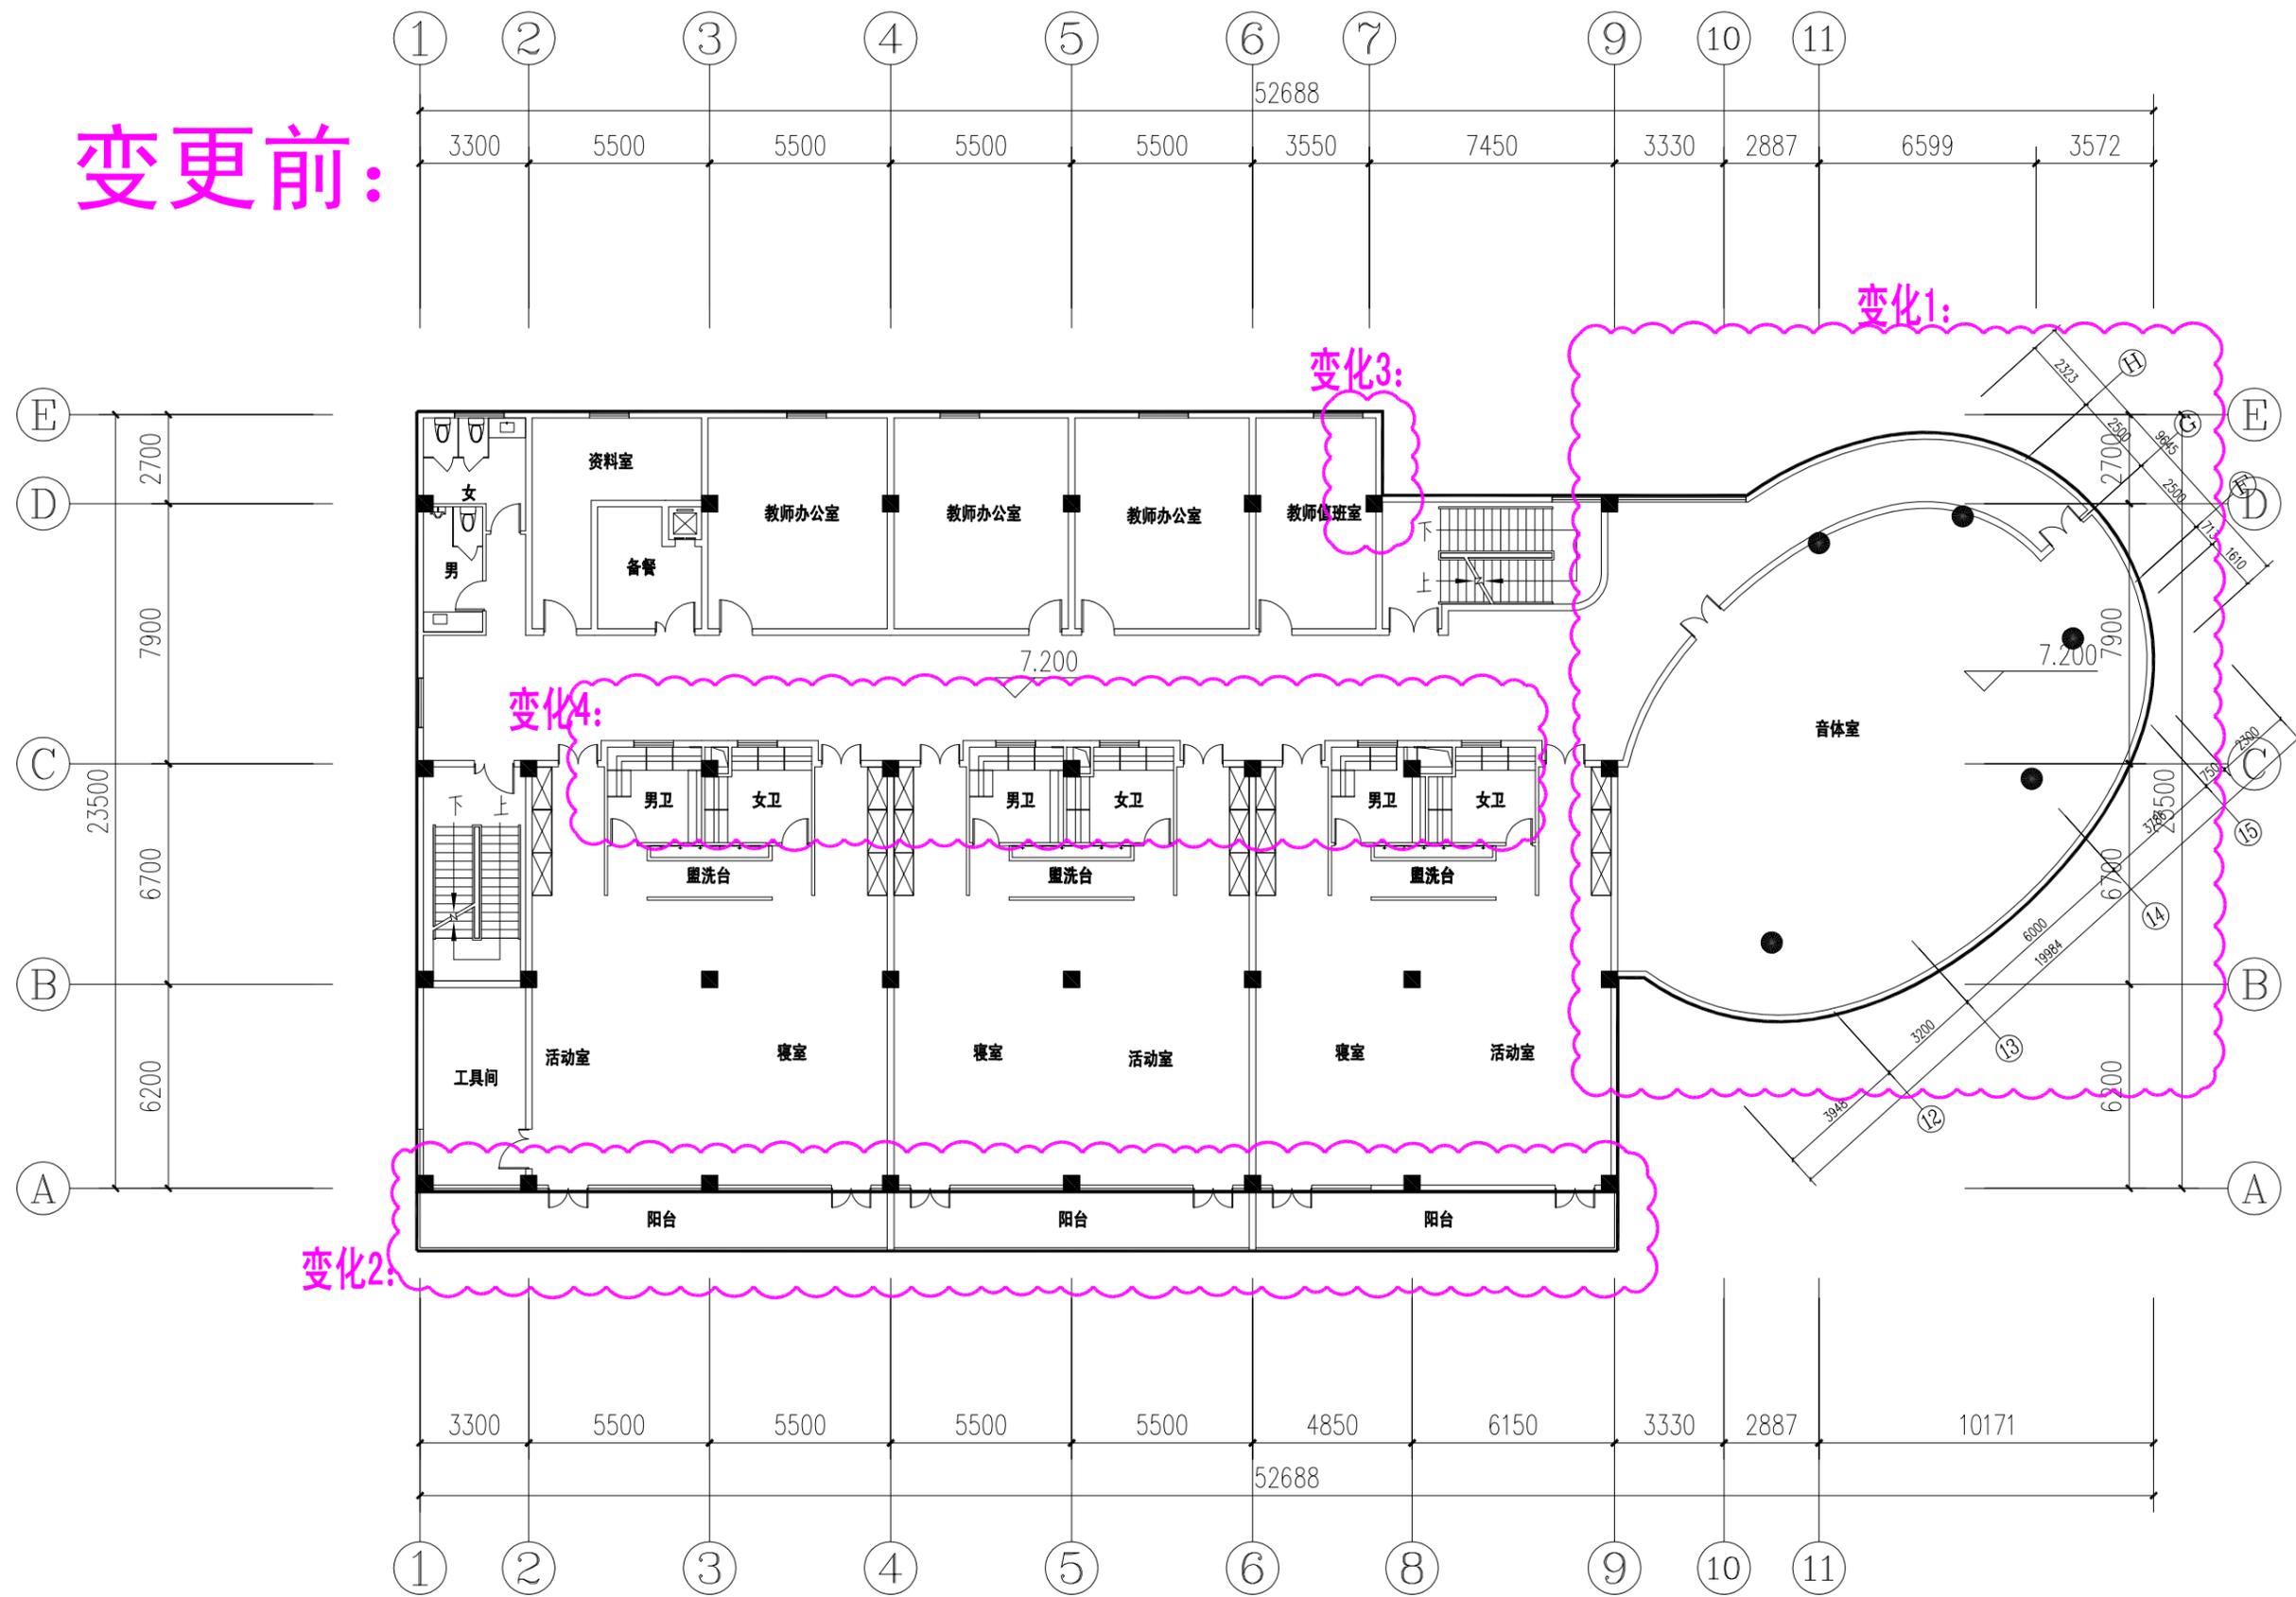

幼儿园三层平面图

# 变更后:

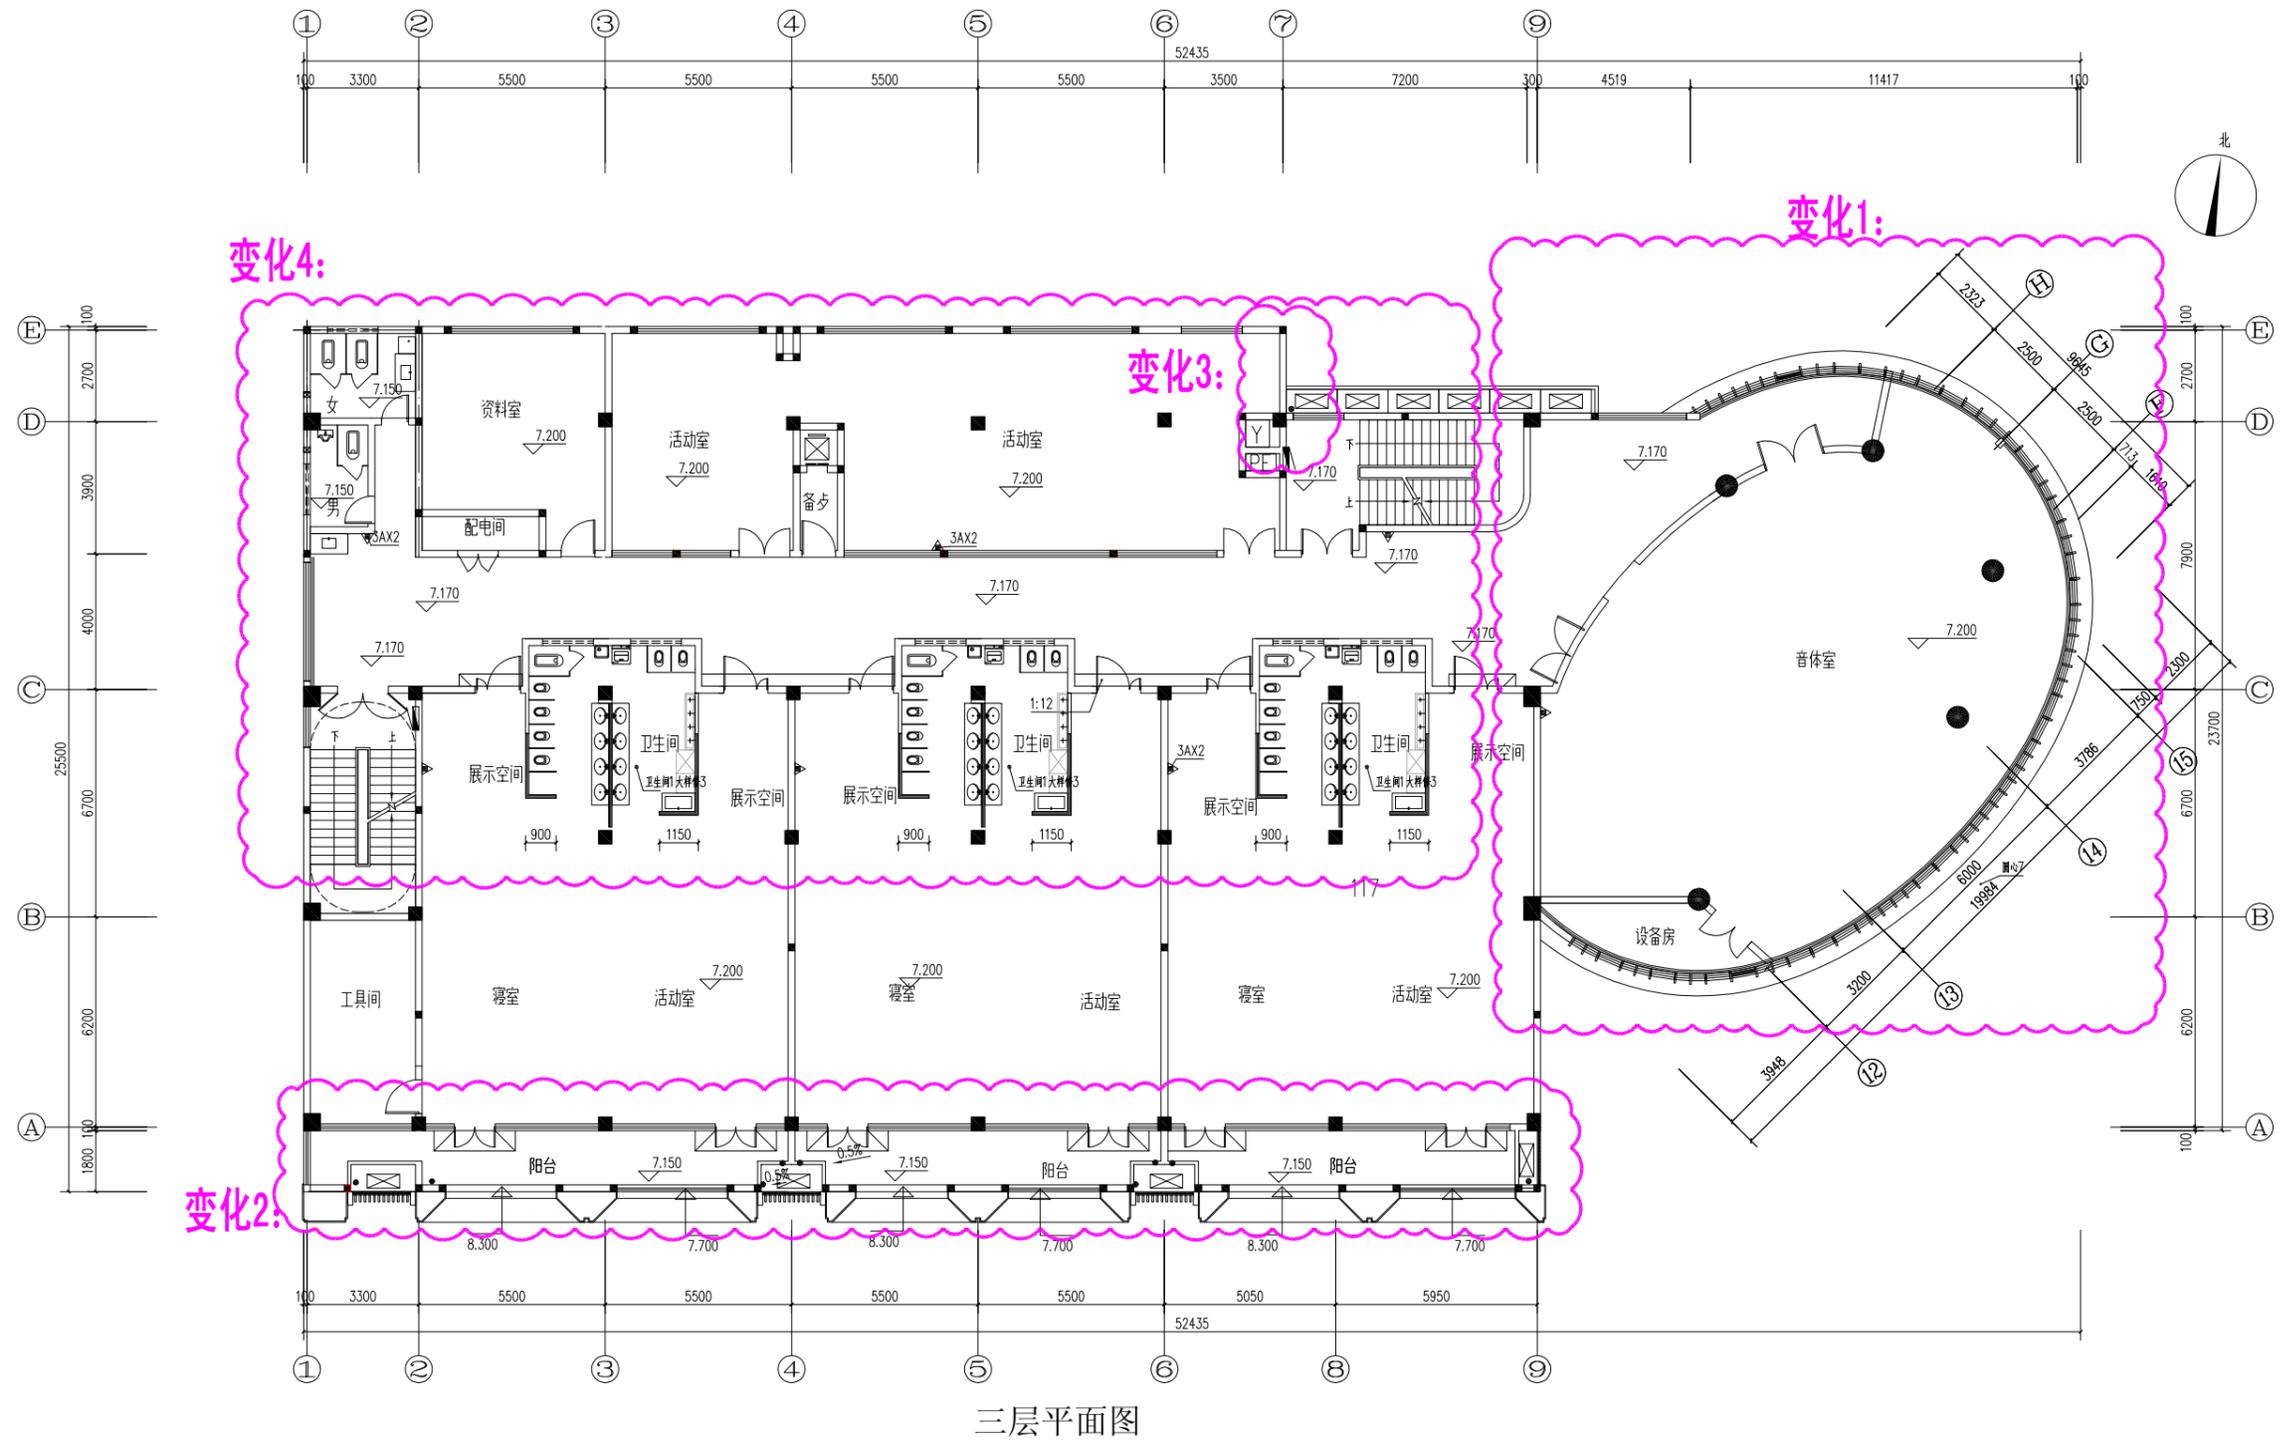

三层平面图

结构与建筑施工图不一致，导致柱位与审批图不一致。


变化1：圆弧尺寸变化，导致面积减少1.701平方米。

变化2：A轴南侧1.8米交2、4、6、9轴增设空调板，导致面积减少2.785平方米。

变化3：D~E交7轴墙体往1轴方向移0.35米，导致面积减少0.893平方米。


变化4：二次装修，内部开间布局及功能调整。

变更前:

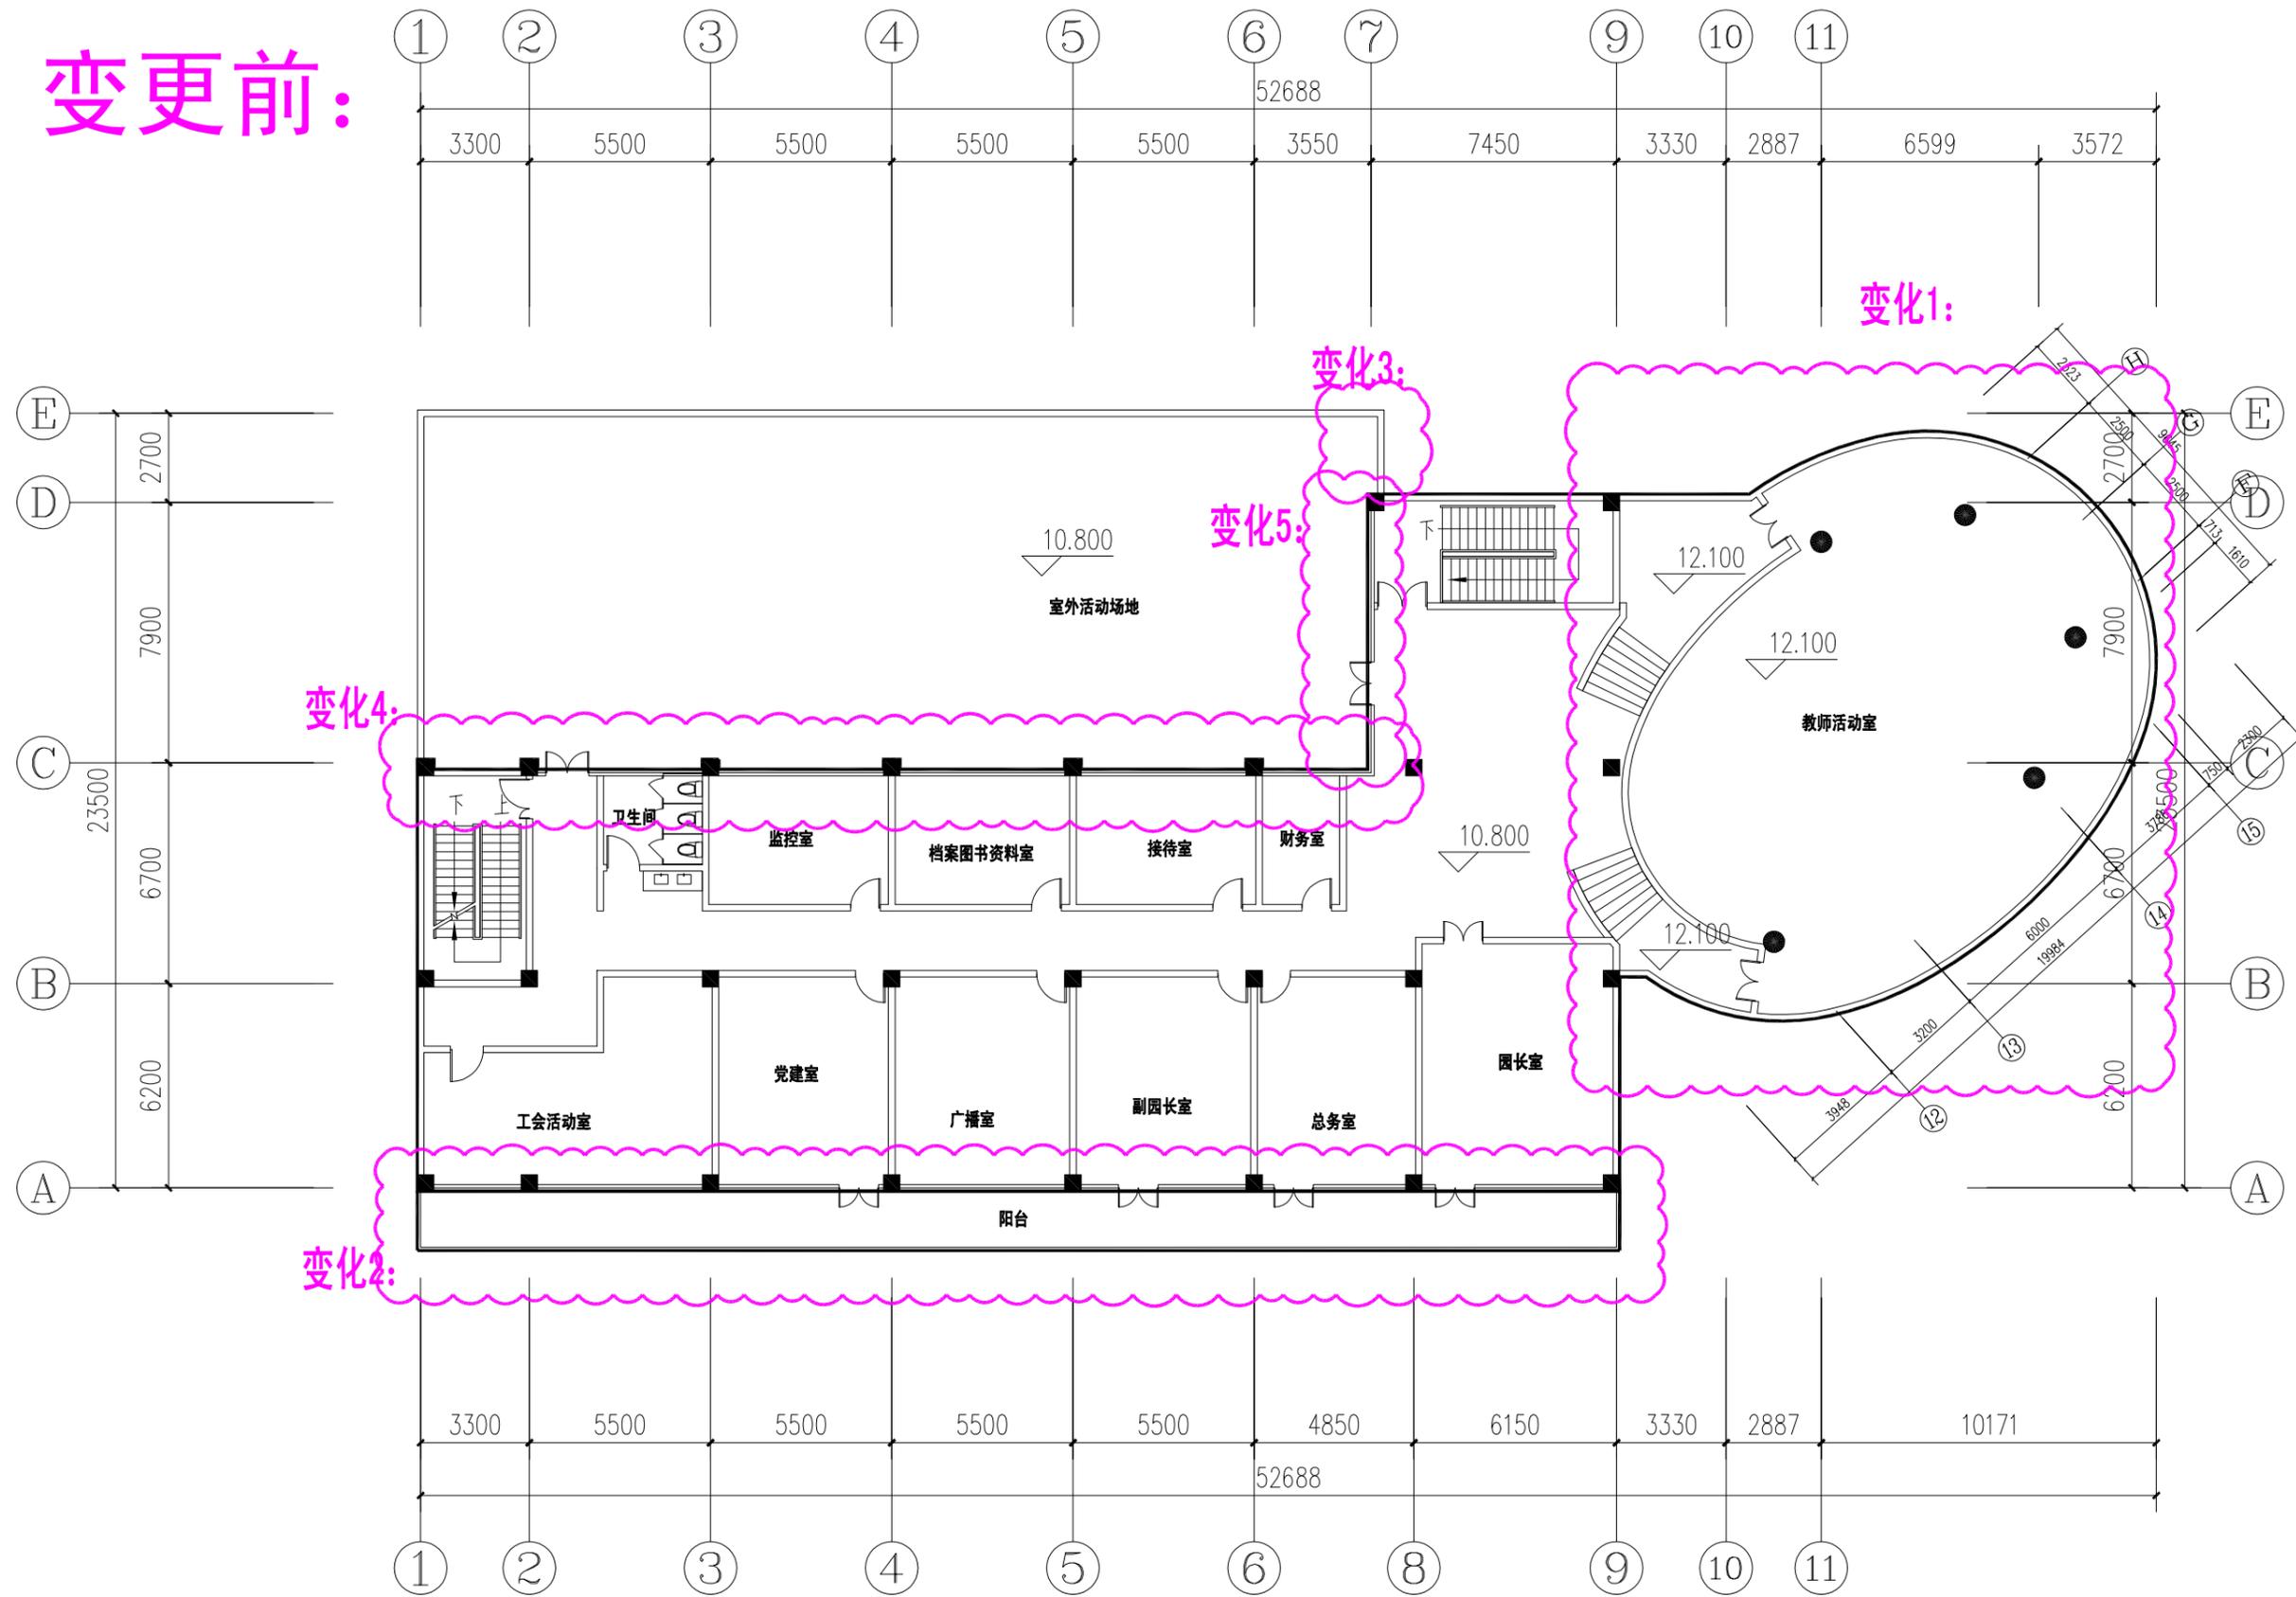

幼儿园四层平面图

# 变更后:

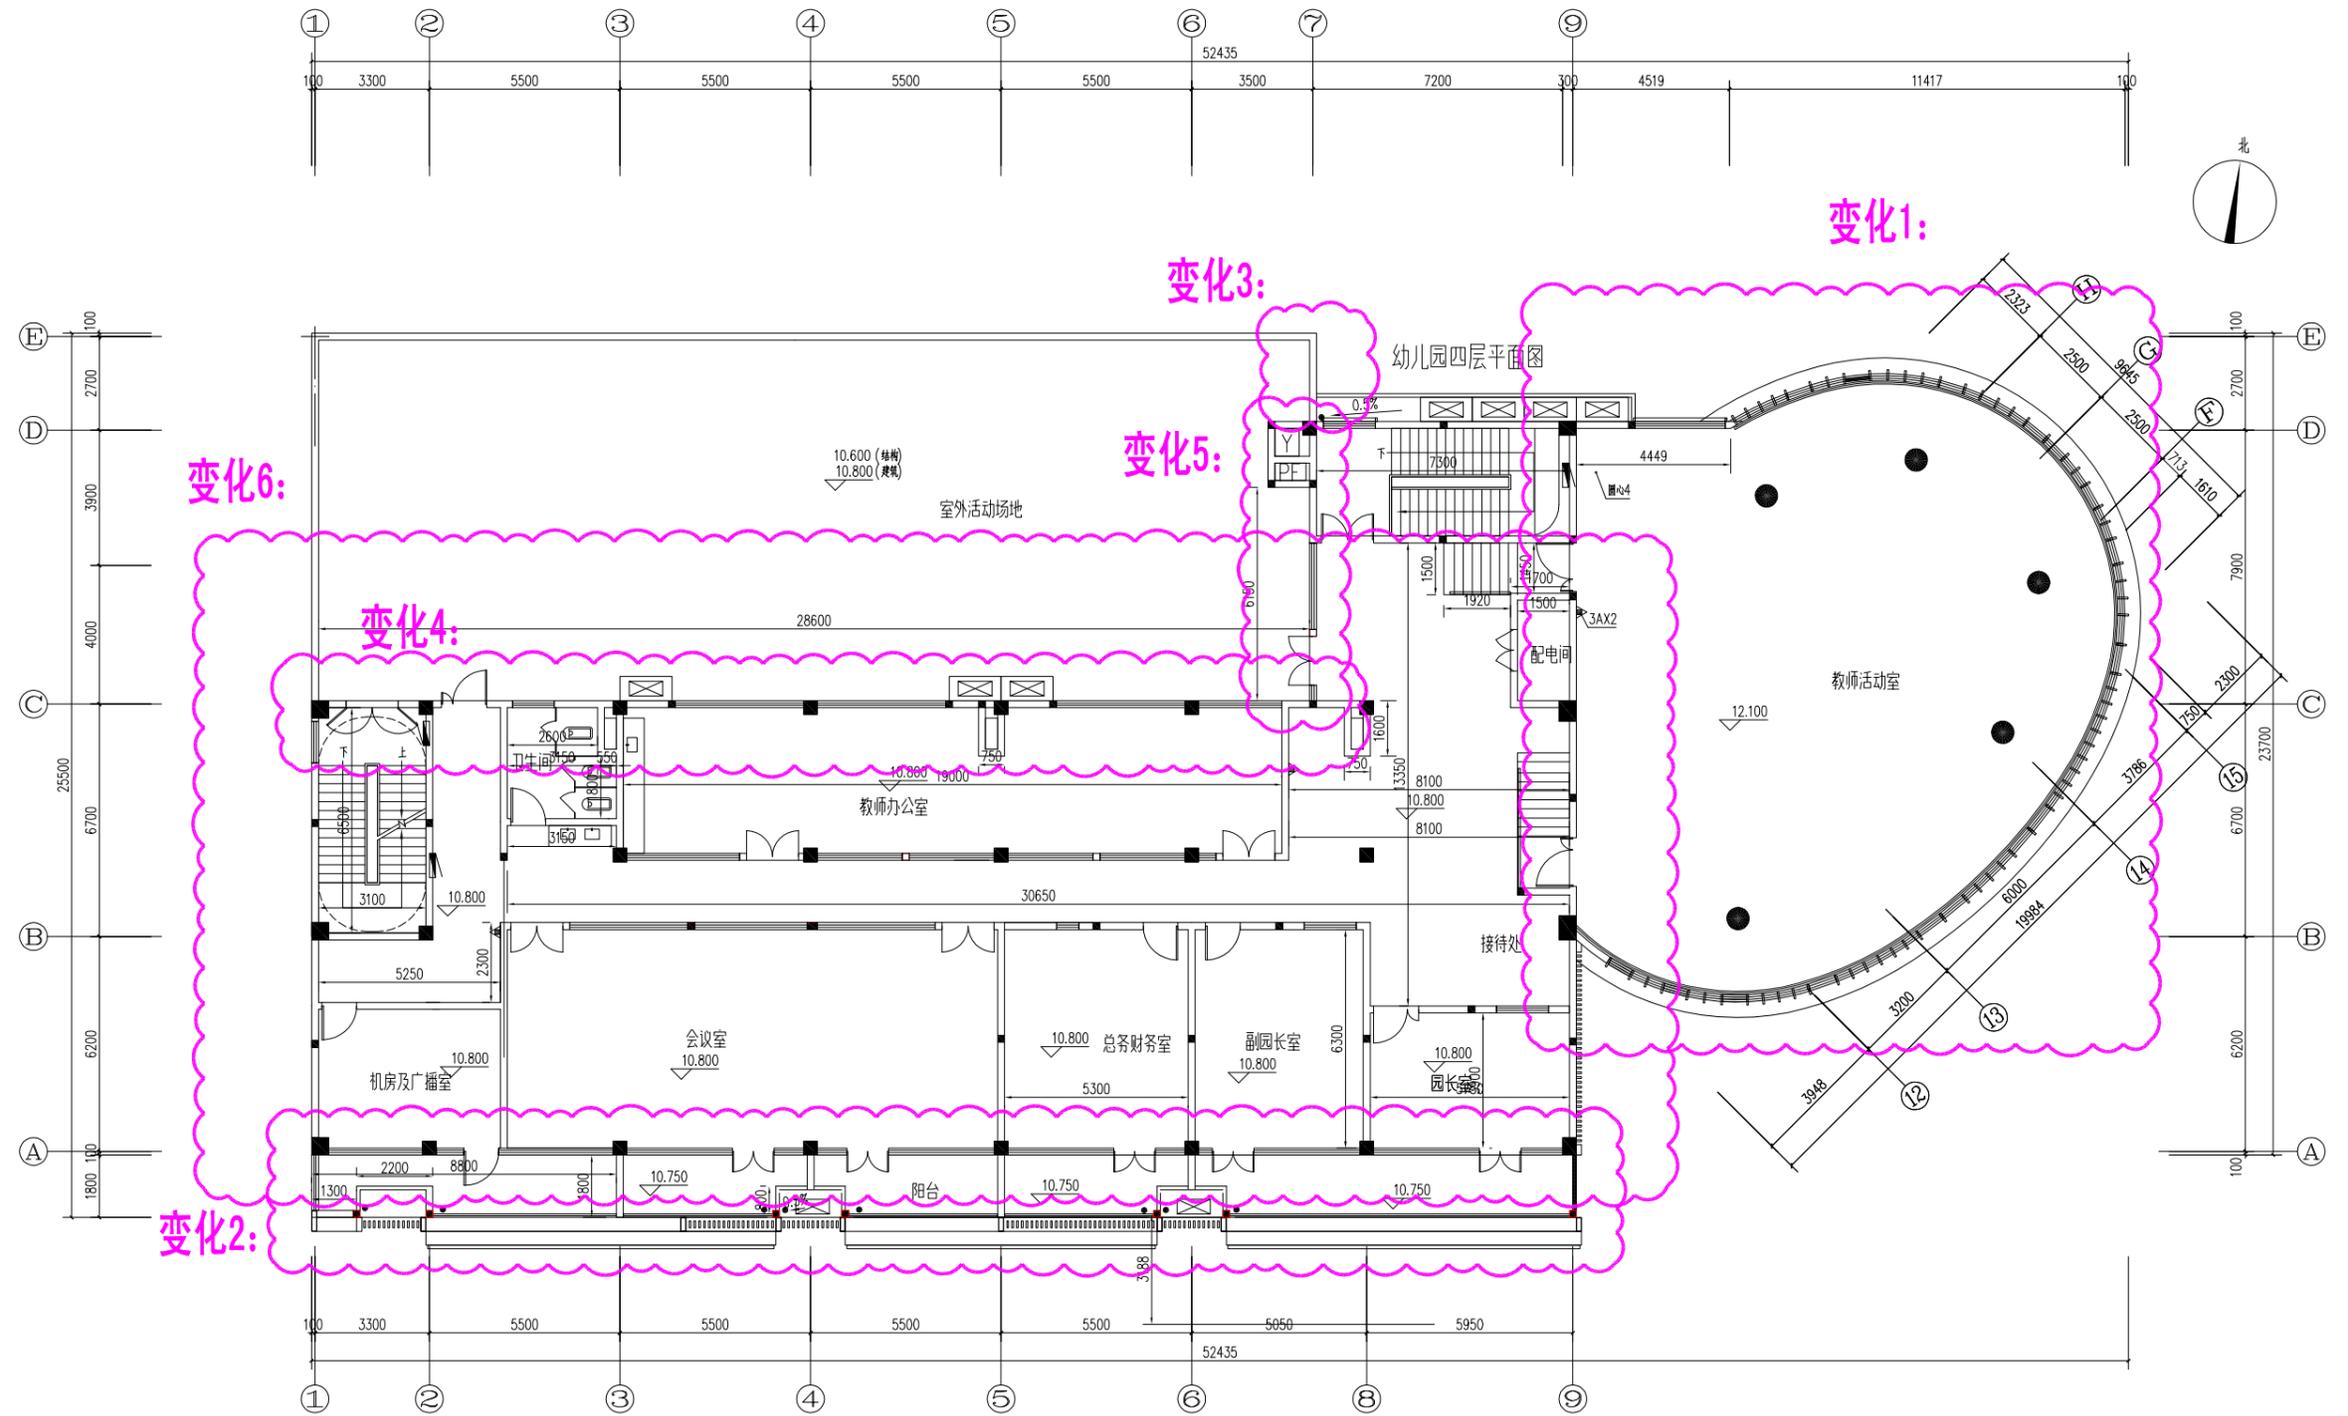

四层平面图

结构与建筑施工图不一致，导致柱位与审批图不一致。

变化1：圆弧尺寸变化，导致面积减少1.701平方米。

变化2：A轴南侧1.8米交2、4、6轴增设空调板，导致面积减少2.200平方米。




变化3：D~E交7轴墙体往1轴方向移0.35米。

变化4：C交1~7轴墙体往E轴方向移0.3米，面积增加7.755平方米。

变化5：7交D~C轴墙体往1轴方向移0.05米，并增设室外风井，面积增加2.682平方米。

变化6：二次装修，内部开间布局及功能调整，并于C轴交9轴增设配电间。

变更前:

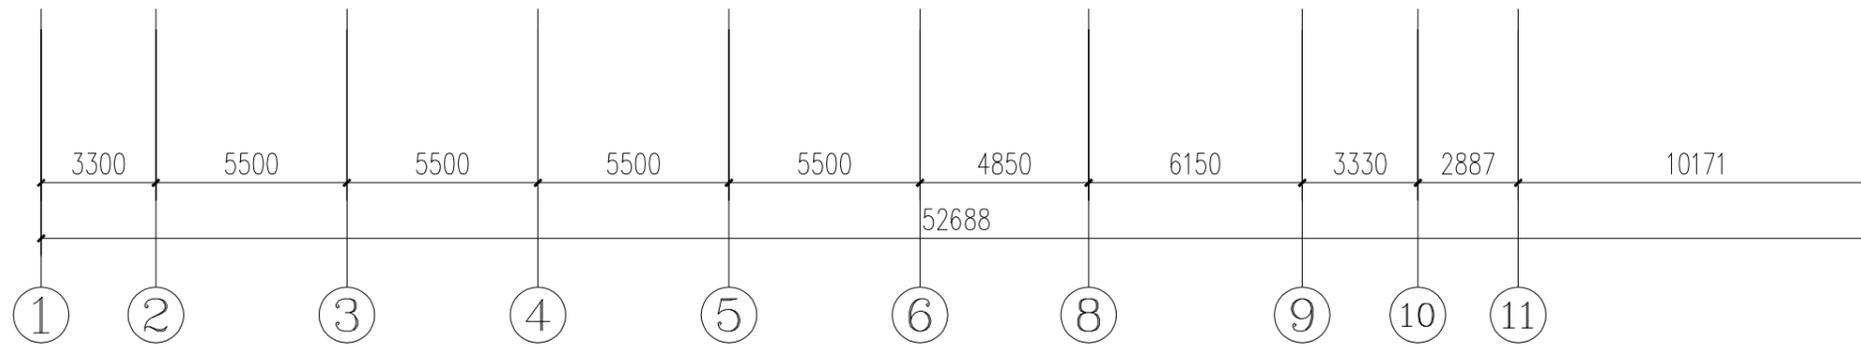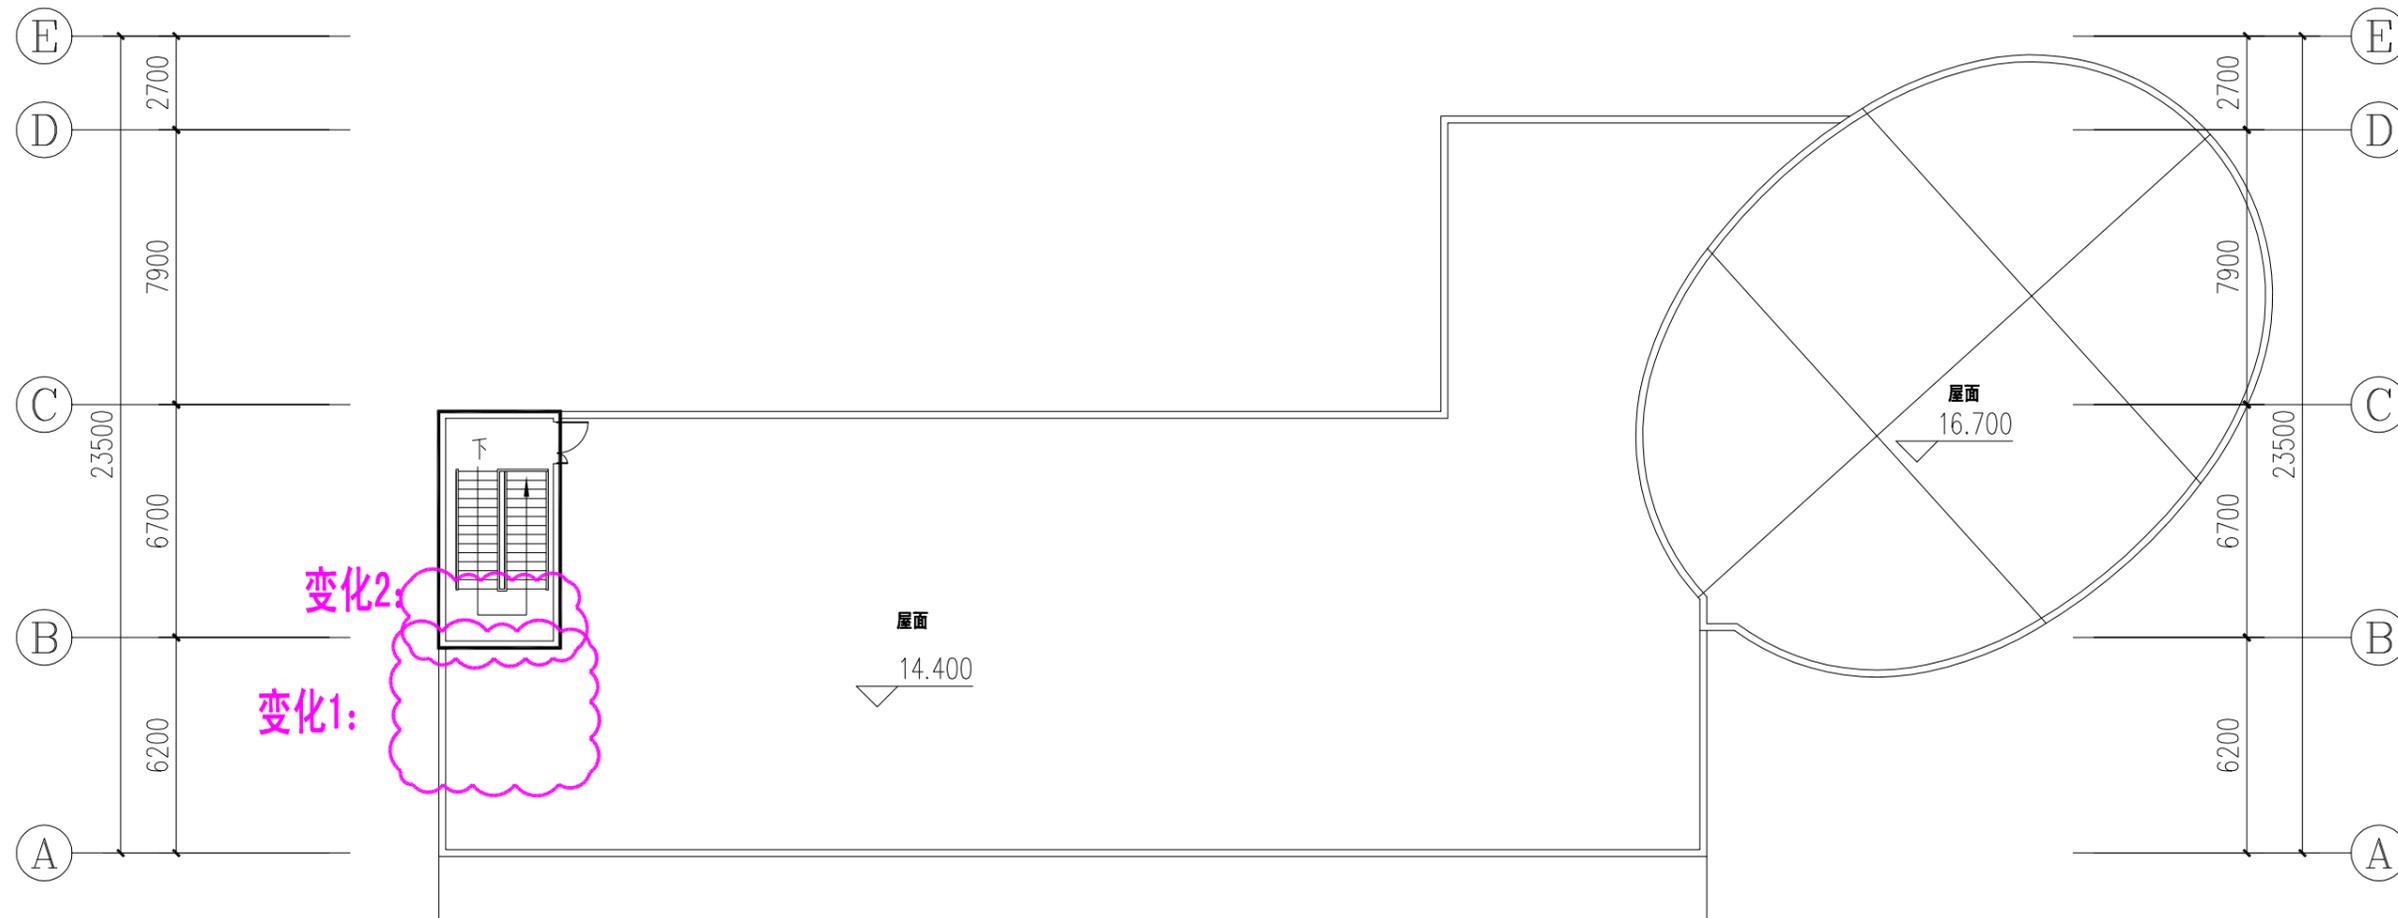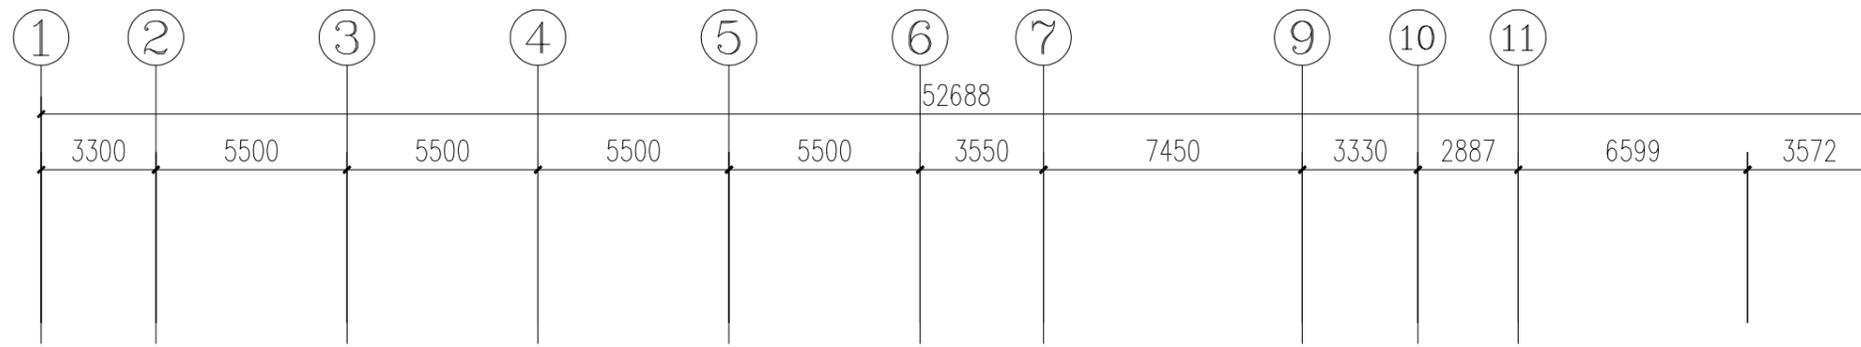

幼儿园屋顶层平面图

# 变更后:

