


项目名称: 福建一建·日月芳华1#楼
建设地点: 三元区列东


建筑物各层平面图

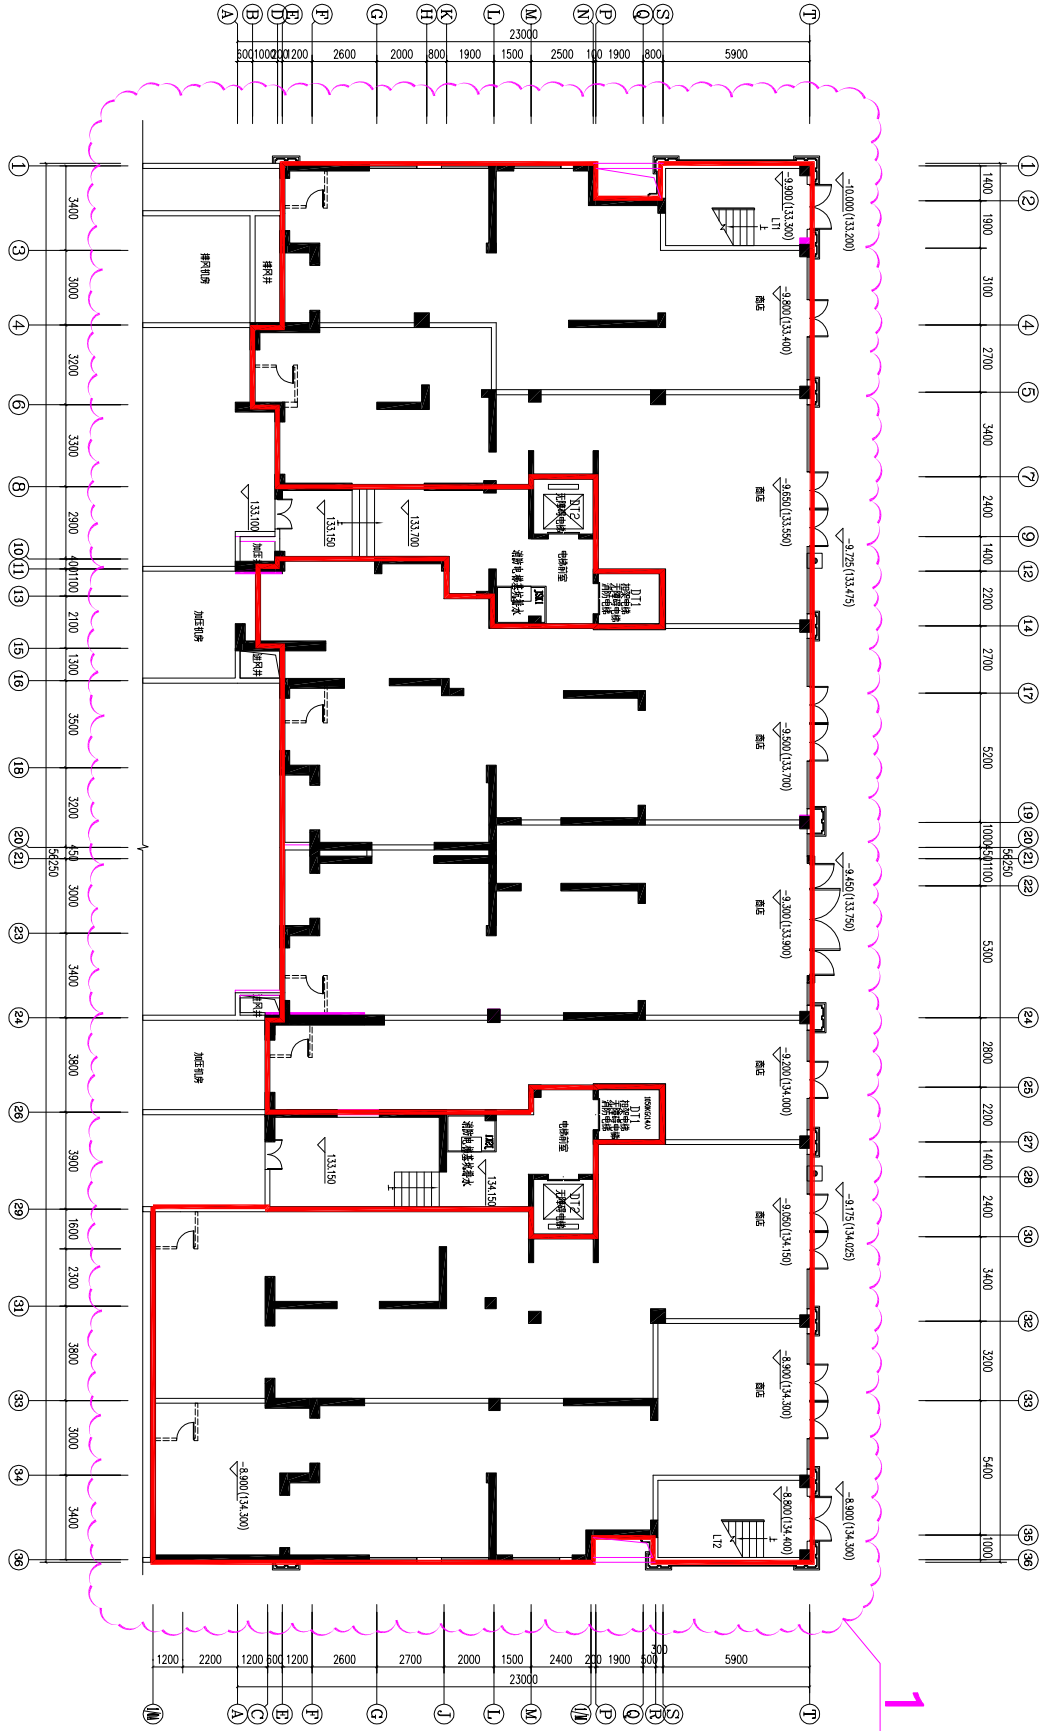

1、建施柱网与结施柱网不一致，现场与结施一致建筑面积减少1.548m²。

项目名称: 福建一建·日月芳华1#楼
建设地点: 三元区列东

建筑物各层平面图

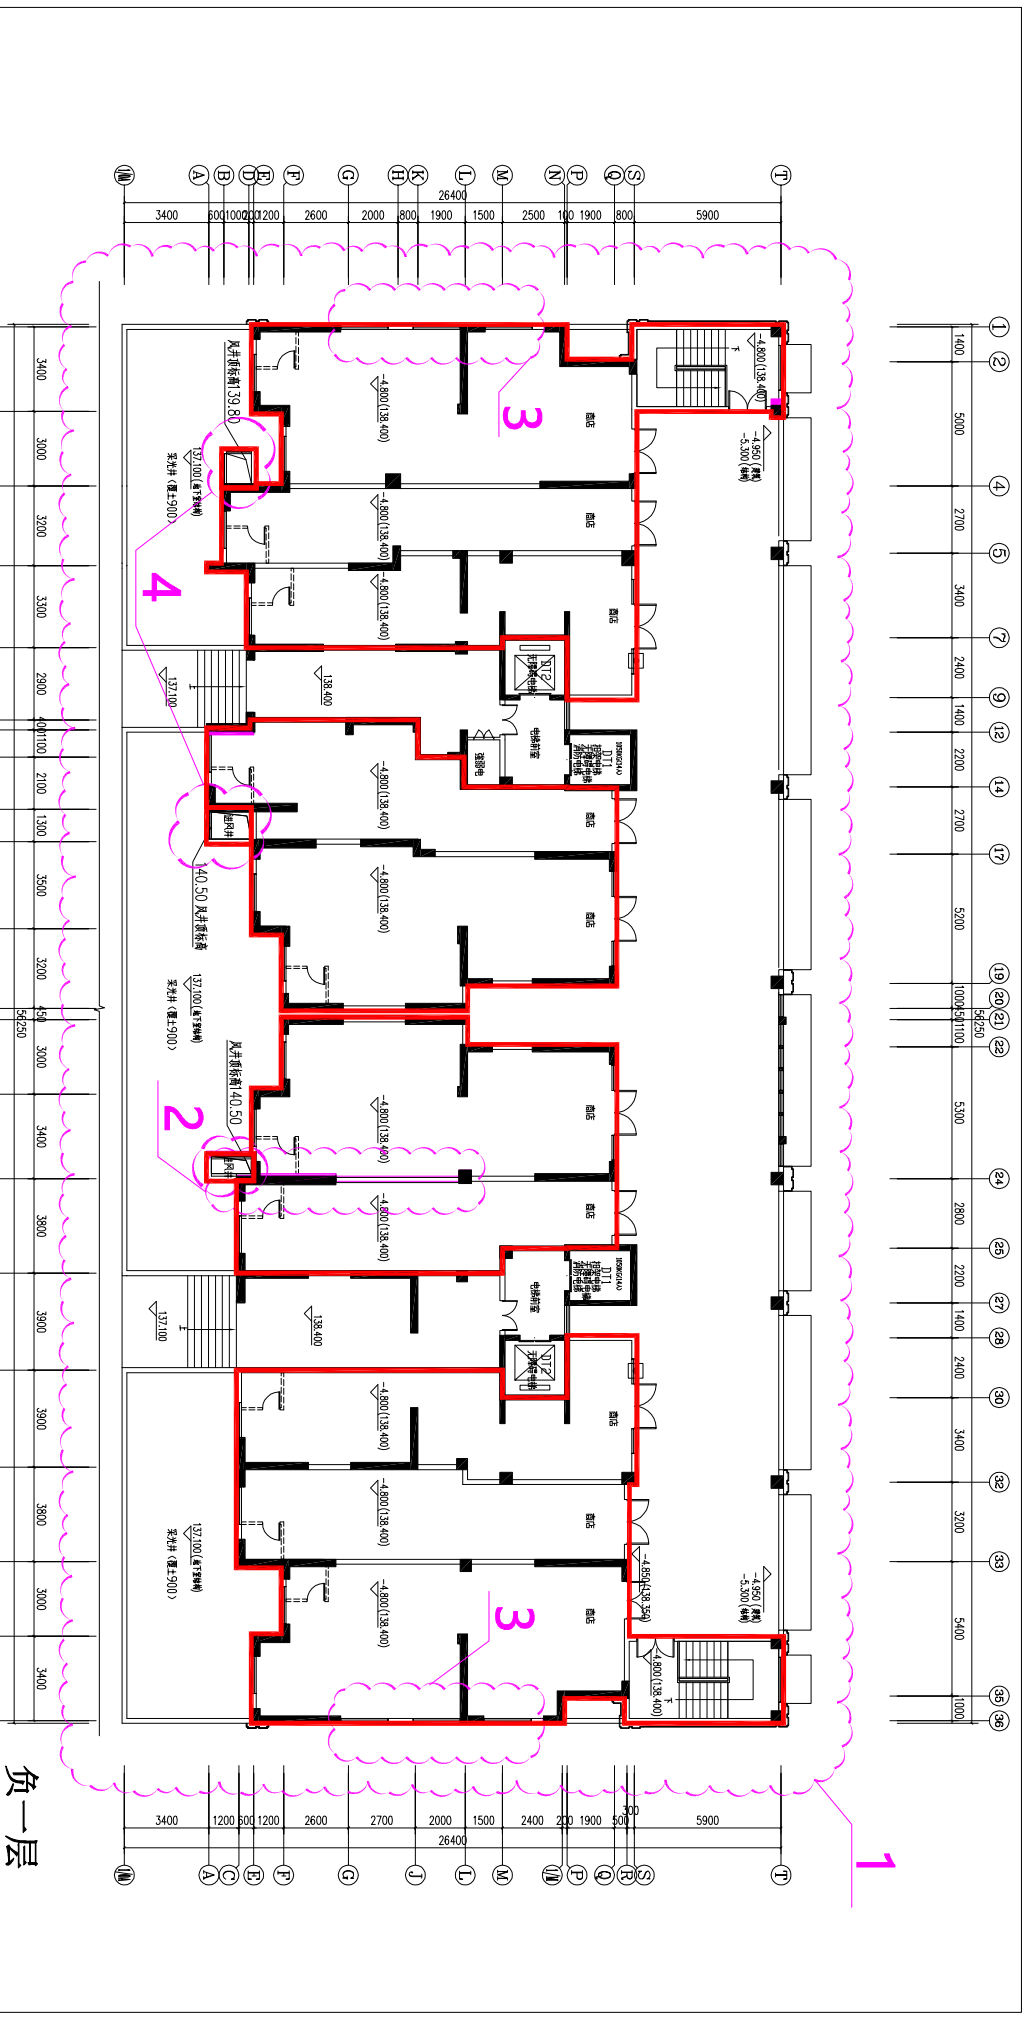

- 1、建施柱网与结施柱网不一致，现场与结施一致，建筑面积增加0.793m²。
- 2、D轴~L轴交24轴墙体往25轴移动0.05m。
- 3、G轴~M轴交1轴、G轴~M轴交36轴墙体增设开窗。
- 4、B轴交4轴、B轴交16轴、B轴交24轴增设风井，建筑面积增加6.222m²


负一层

(本层建筑面积=758.596m²)
(其中风井=6.932m²)
(其中商业=751.664m²)

项目名称: 福建一建·日月芳华1#楼

建设地点：三元区列东

建筑各层平面

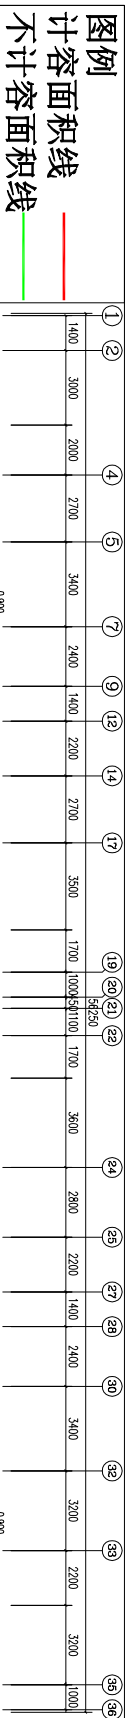

- 1、建施柱网与结施柱网不一致，现场与结施一致，计容面积增加0.14m²，建筑面积增加0.169m²。
- 2、二层采光井变为不上人屋面，建筑面积增加12.455m²。

一

3、36轴交L~P轴阳台往A轴方向扩大0.4米,相邻空调板相应调整,建筑面积增加0.570m²。

(本层建筑面积=851.267m²)

(其中架空面积=353.622m²、住宅面积=497.645m²)

6、15轴~16轴交D轴栏杆往F轴移动1.525m, 框架空部位变为空调板面积减少1.76m² (本层计容建筑面积=500.845m²)

(本层不计容建筑面积=353.622m²)

项目名称: 福建一建·日月芳华1#楼
建设地点: 三元区列东

建筑物各层平面图



1、建施柱网与结施柱网不一致，现场与结施一致建筑面积减少0.12m²。


2、采光井变为不上人屋面。

3、23轴交C轴阳台墙体调整，建筑面积增加0.03m²。

4、31轴交A轴阳台空调板墙体调整，建筑面积减少0.06m²。

二层
(本层建筑面积=790.071m²)

建筑物各层平面图

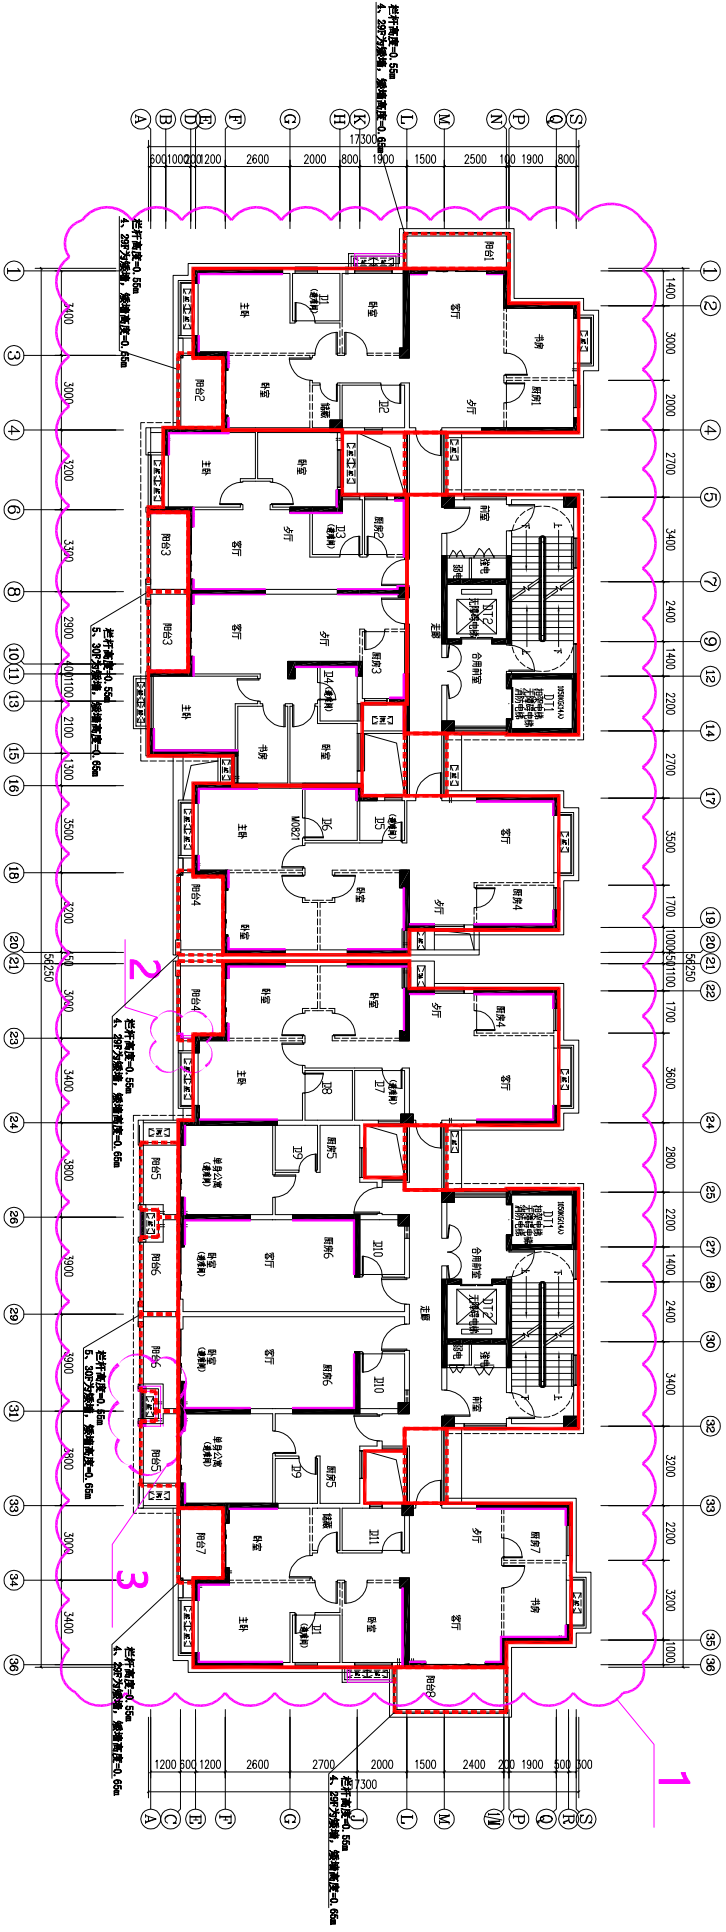


三至三十一层
(本层建筑面积=789.948m²)

- 1、建施柱网与结施柱网不一致，现场与结施一致建筑面积减少0.243m²。
- 2、23轴交C轴阳台墙体调整，建筑面积增加0.03m²。
- 3、31轴交A轴阳台空调板墙体调整，建筑面积减少0.06m²。

项目名称: 福建一建·日月芳华1#楼

建设地点：三元区列东


圖面平面各層建築物建

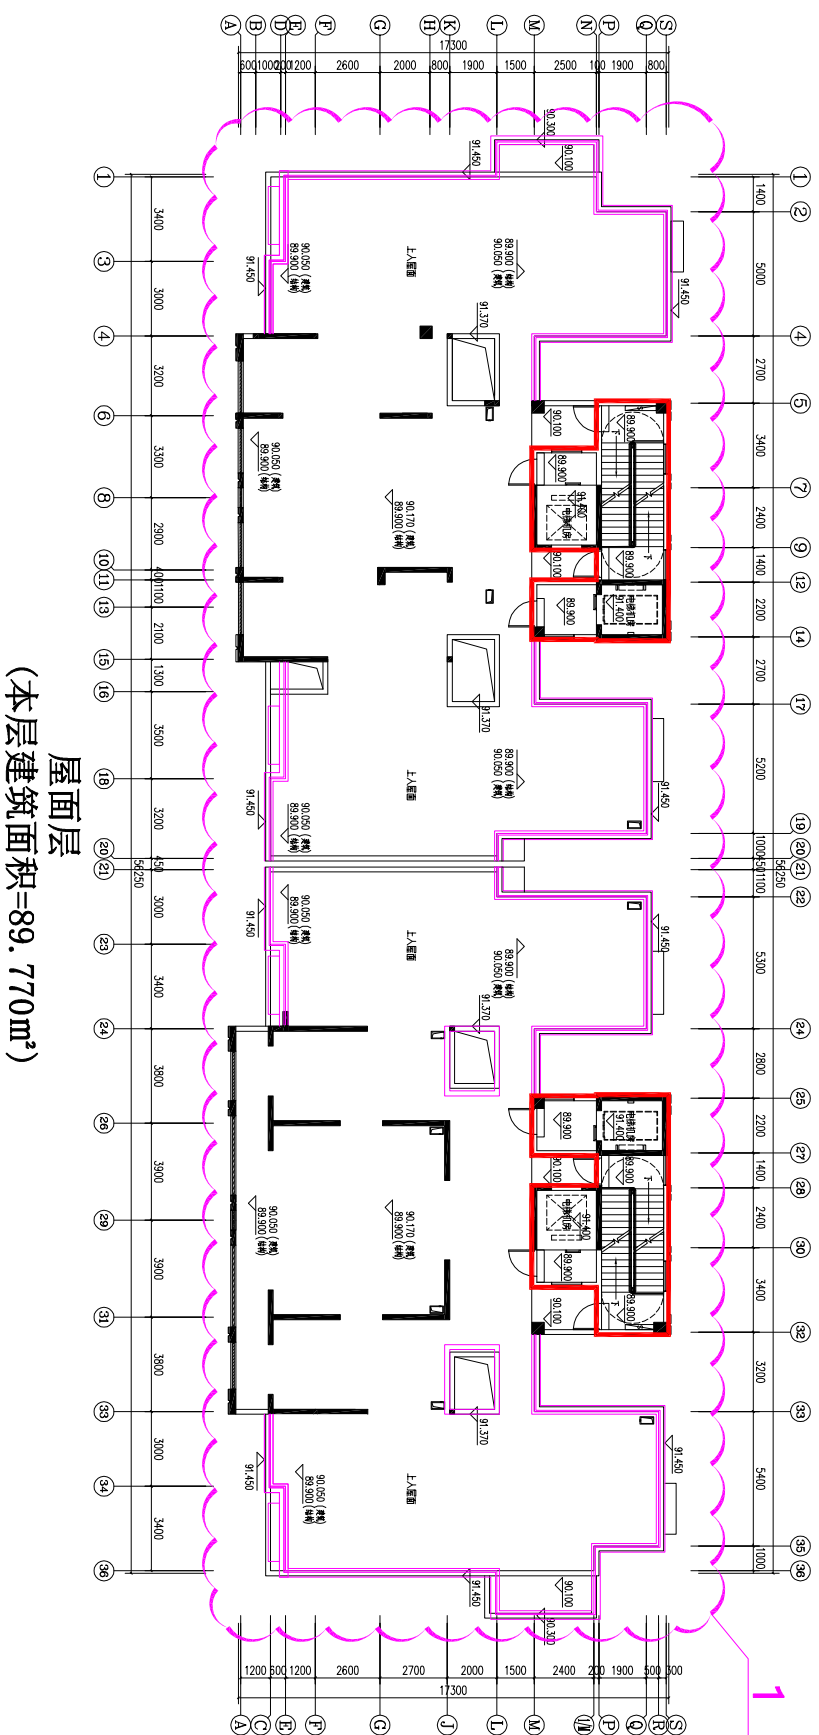

1、1轴~36轴交A轴~S轴屋面调整。

项目名称: 福建一建·日月芳华1#楼
建设地点: 三元区列东

建筑物各层平面图

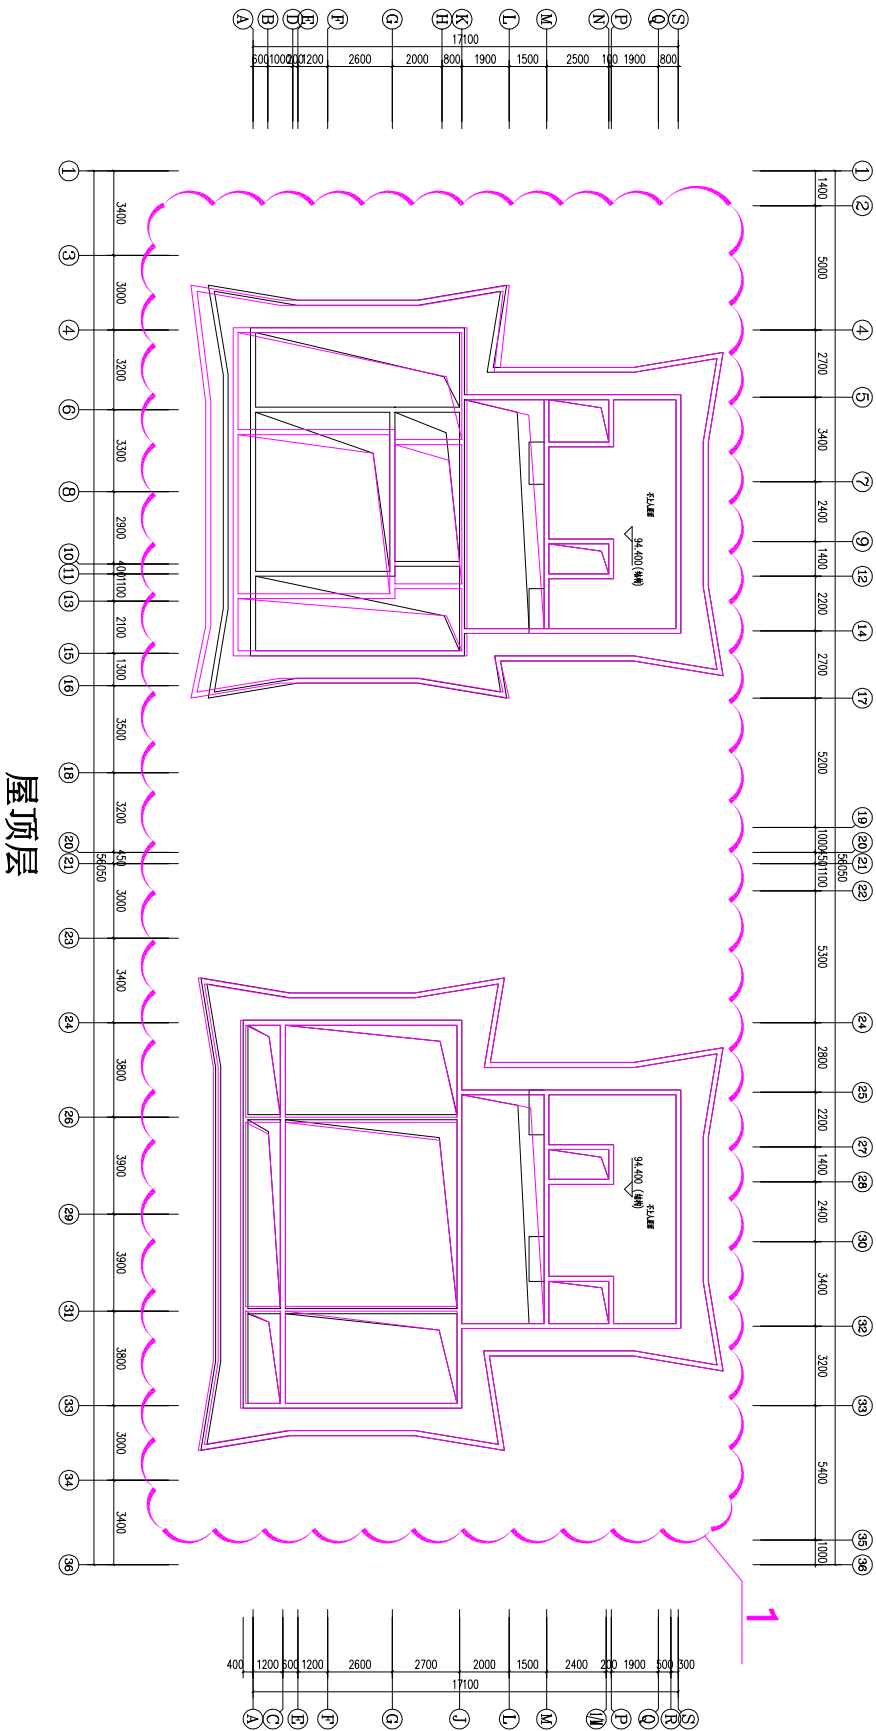

1、屋顶构架层造型调整。


项目名称: 福建一建·日月芳华2#楼
建设地点: 三元区列东

建筑物各层平面图

图例

计容面积线

不计容面积线

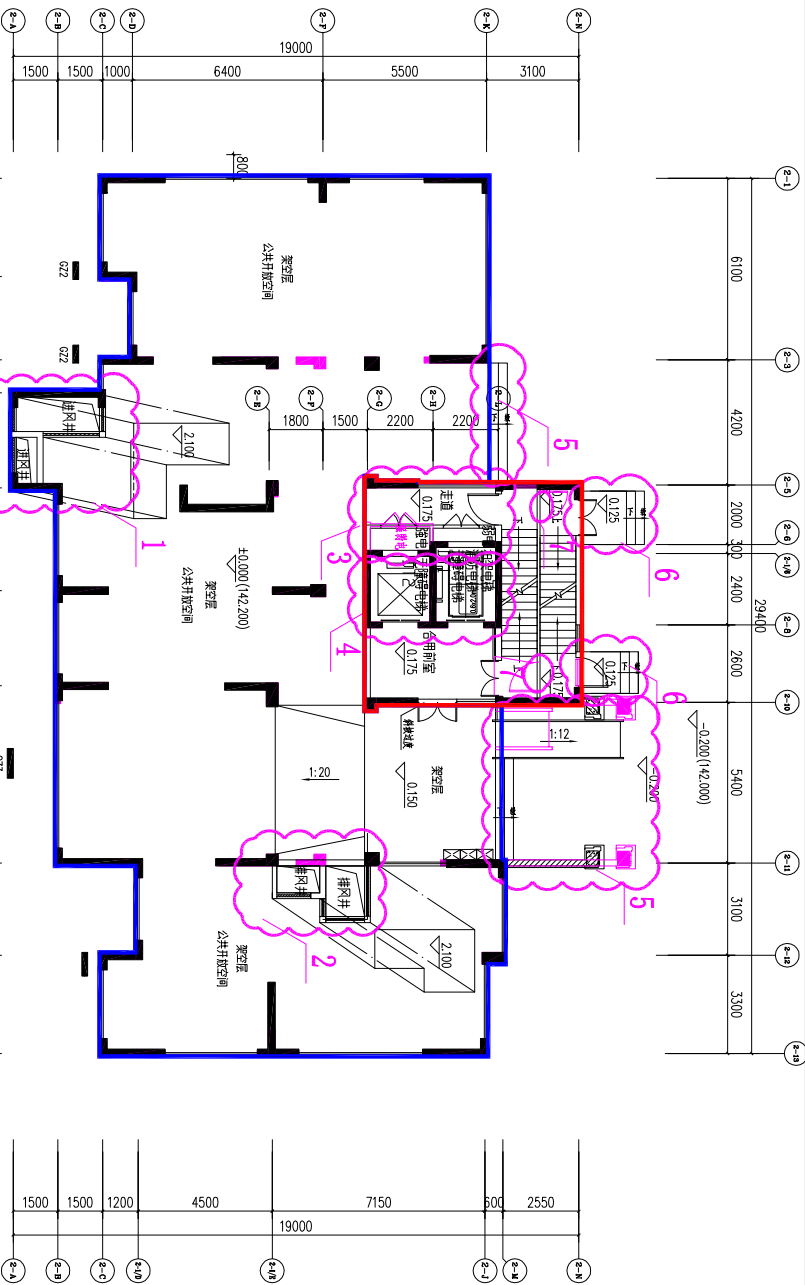


- 1、2-4~2-1/5交2-A~2-C轴增设进风井。
- 2、2-11~2-12交2-1/E~2-G轴增设排风井。
- 3、2-6交2-G~2-L轴强弱电井调整为强电井及弱电井，原架空增设墙体变为走道，梯间增设开门，计容面积增加7.558㎡，不计容面积减少7.558㎡。
- 4、2-1/6~2-8交2-G~2-L轴消防电梯改为无障碍电梯、无障碍电梯改为消防电梯。
- 5、2-3~2-5交2-K轴增设台阶、2-10~2-11交2-M轴增设台阶及无障碍坡道调整。
- 6、2-5~2-6交2-N轴增设室外台阶、2-8~2-10交2-N轴增设室外台阶及开门。
- 7、2-5、2-10轴楼梯梯间开门取消。
- 8、方窗文本柱网与结构柱网不一致，现场与结施一致。
- 9、二层采光井变化为不上人屋面，2-3~2-5交2-F轴、2-10~2-11交2-F轴增设不上人屋面，架空部分不计容面积增加50.428㎡。

一层平面图
(本层建筑面积=437.880㎡)
计容面积: 住宅面积=54.980㎡
不计容面积: 架空部分面积=382.900㎡

项目名称: 福建一建·日月芳华2#楼
建设地点: 三元区列东


建筑物各层平面图

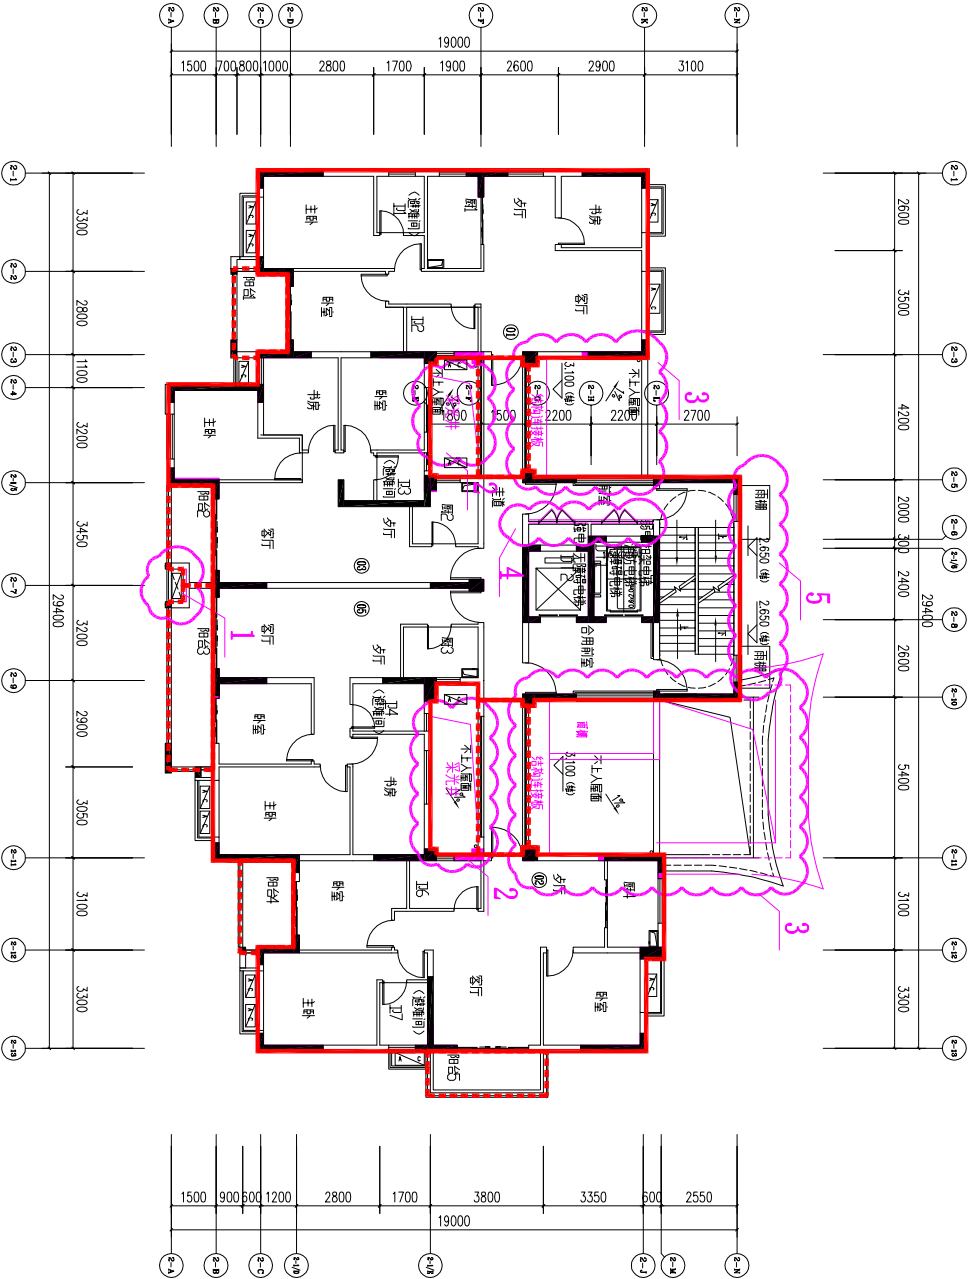

二层平面图
(本层建筑面积=391.168m²)

项目名称: 福建一建·日月芳华2#楼
建设地点: 三元区列东

建筑物各层平面图

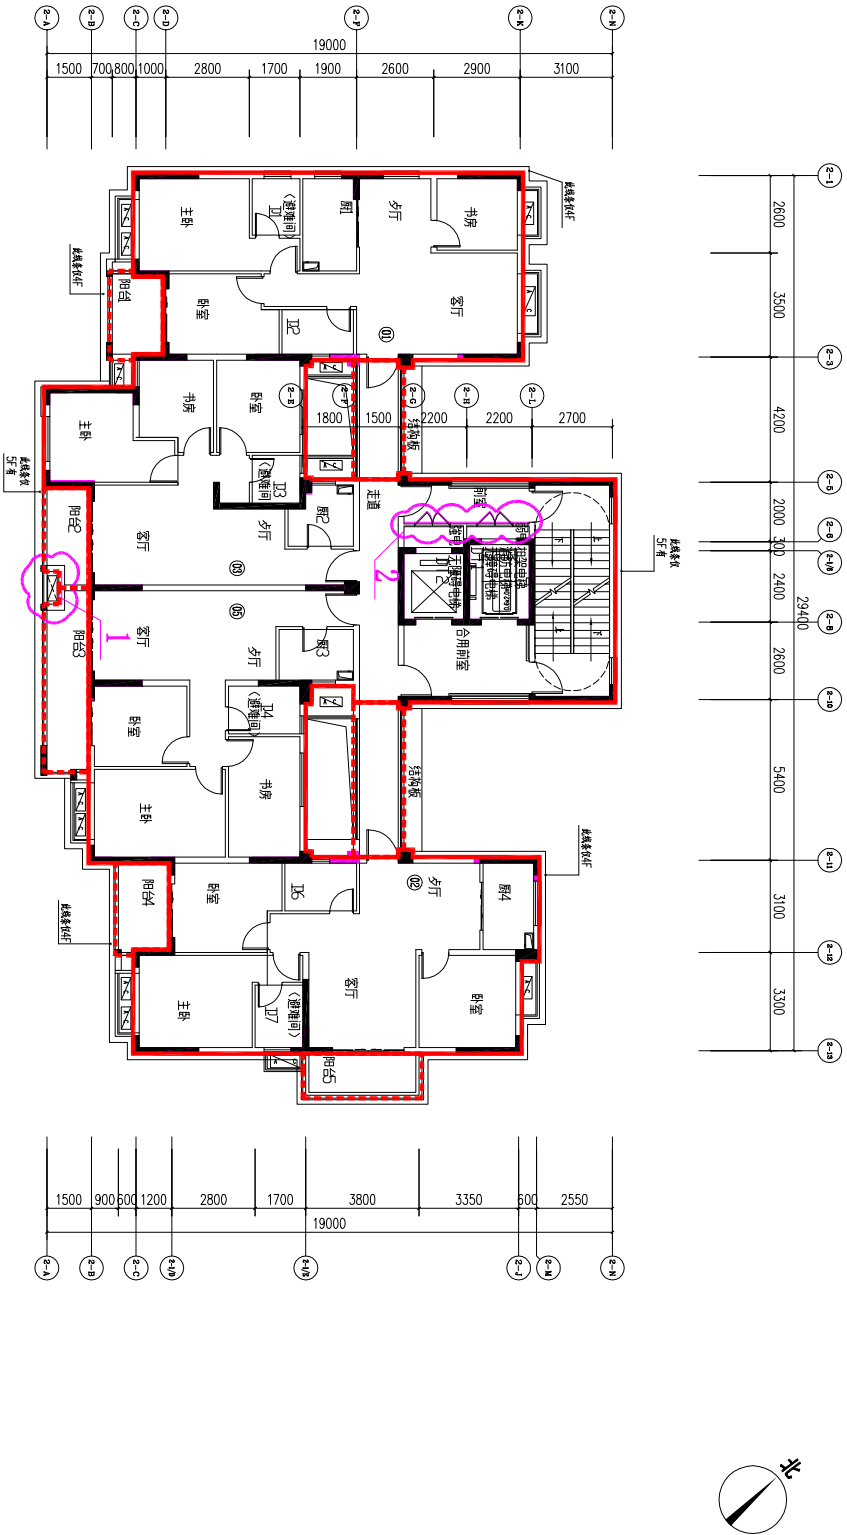


二十一~二十二层局部平面图

- 1、2-7轴空调板墙体向外增厚0.10m, 单层计容面积增加0.055m² (21、22层向内增厚0.1m, 阳台面积不变)。
 - 2、2-6交2-G~2-L轴墙体向2-8轴移动0.05m。
 - 3、方案文本柱网与结施柱网不一致, 现场与结施一致, 单层计容面积减少0.075m²。
- (本层建筑面积=391.168m²)
二十一、二十二单层建筑面积=391.113m²

项目名称: 福建一建·日月芳华2#楼
建设地点: 三元区列东

建筑物各层平面图

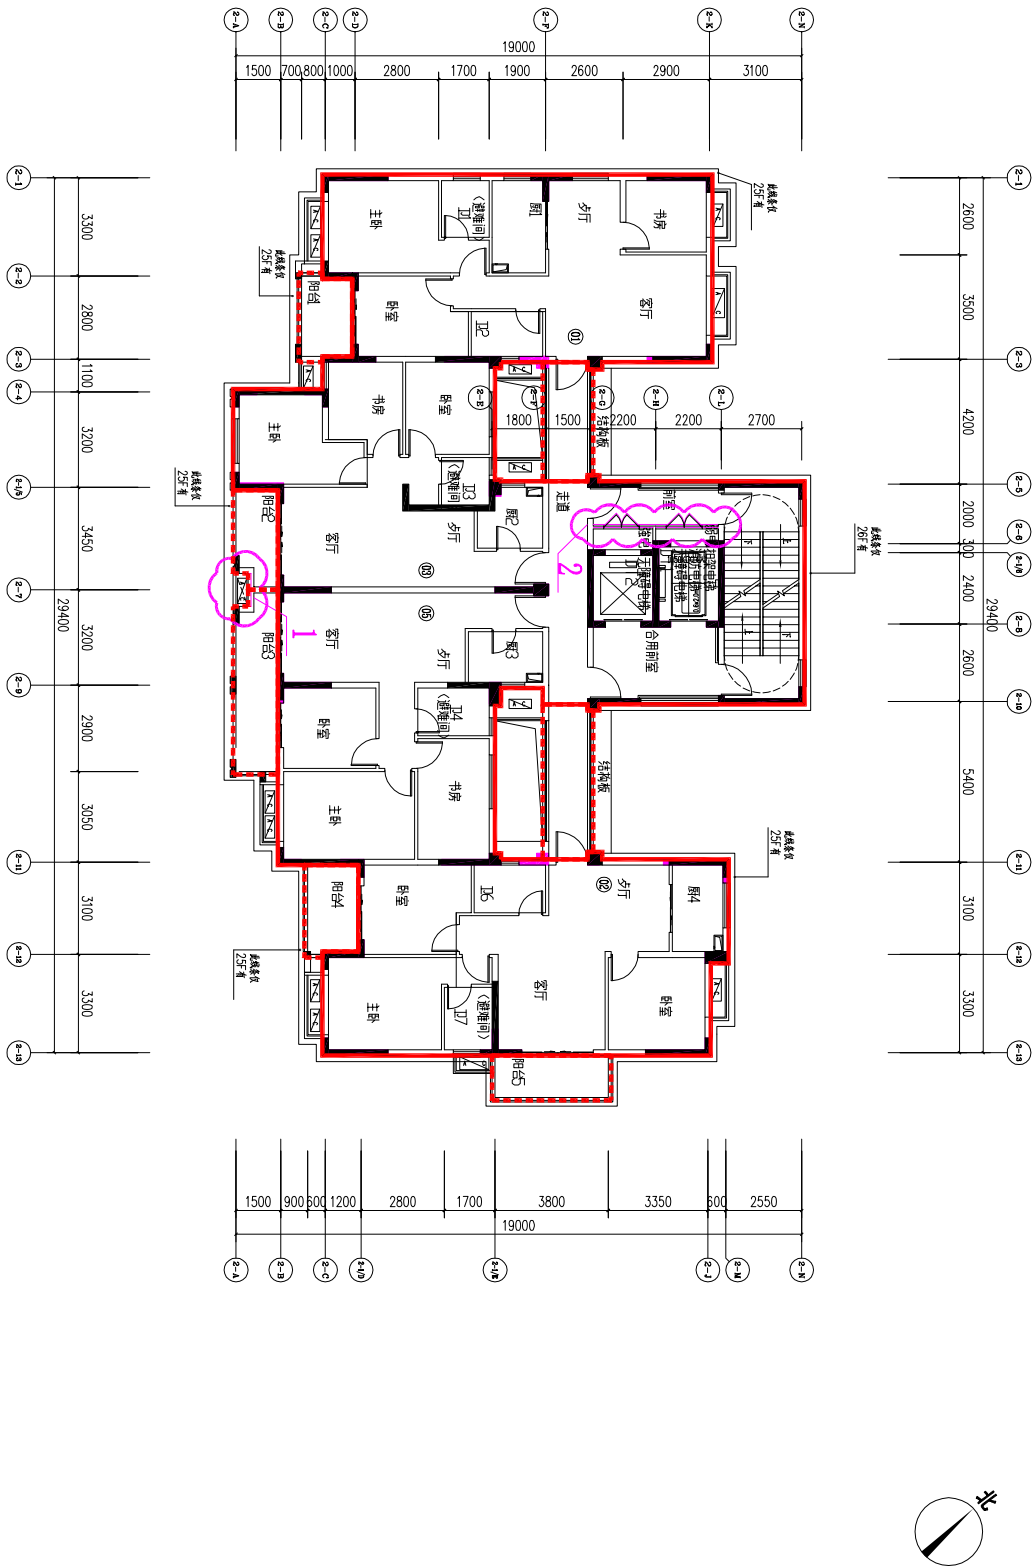


- 1、2-7轴空调板墙体向外增厚0.10m，单层计容面积增加0.055m²。
- 2、2-6交2-G~2-L轴墙体向2-8轴移动0.05m。
- 3、方案文本柱网与结施柱网不一致，现场与结施一致，单层计容面积减少0.075m²。

二十五~二十六层平面图
(本层建筑面积=391.168m²)

福建一建·日月芳华2#楼

三元区列东

圖面平面各層建築物建





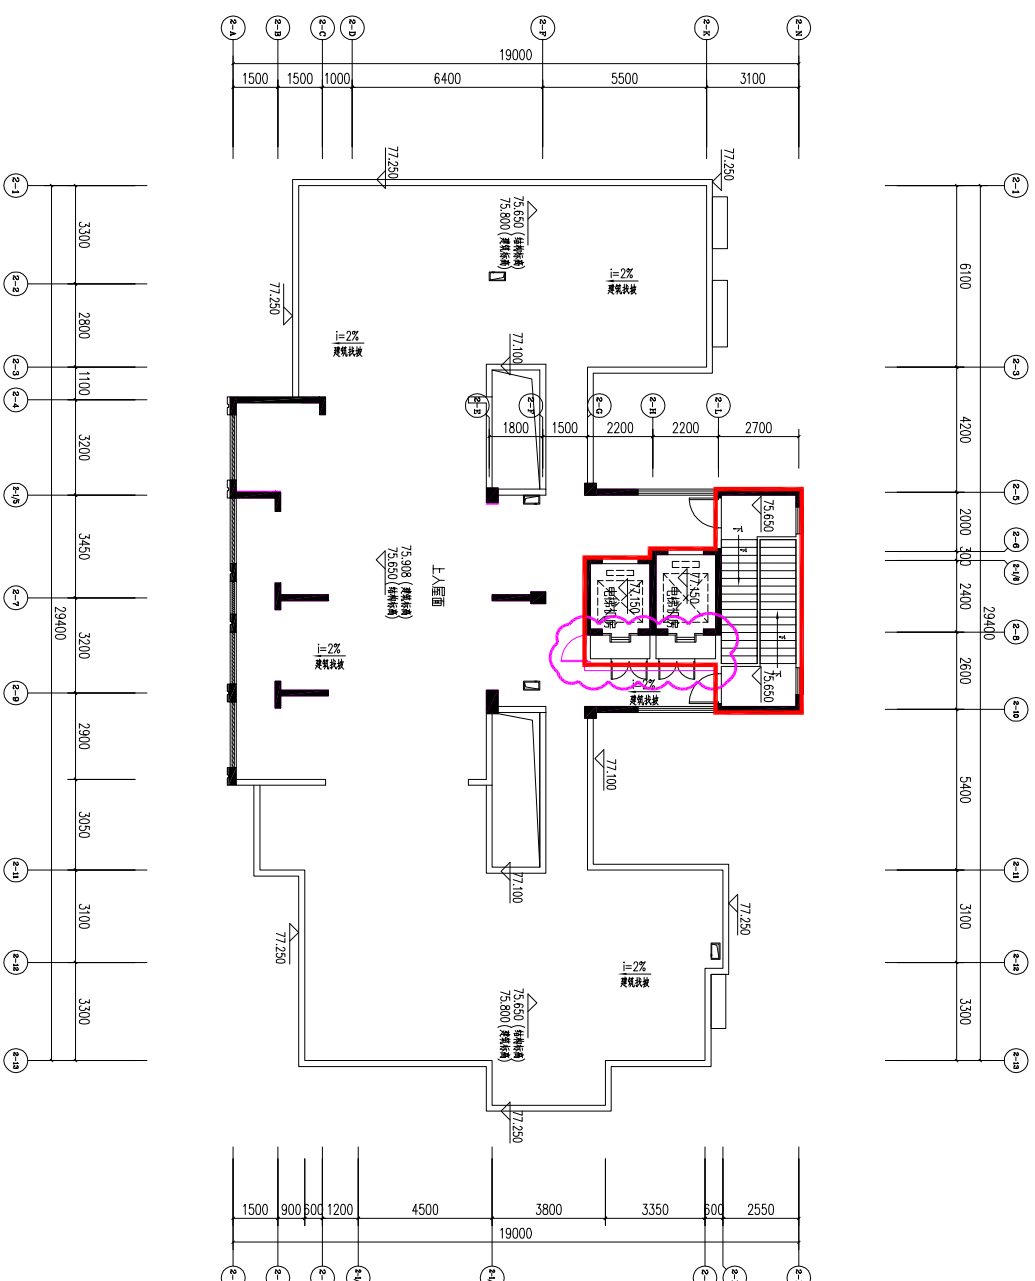


- 1、2-8~2-10交2-F~2-K轴墙体调整、增设开门,计容面积减少0.88m²。
- 2、方案文本柱网与结施柱网不一致,现场与结施一致。

屋面层平面图
(本层建筑面积=38.250m²)

项目名称: 福建一建·日月芳华2#楼
建设地点: 三元区列东

建筑物各层平面图

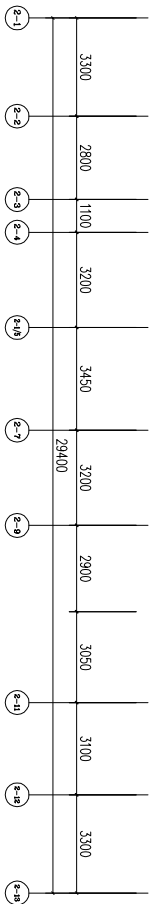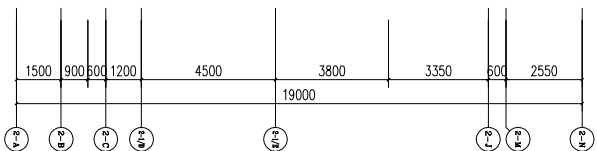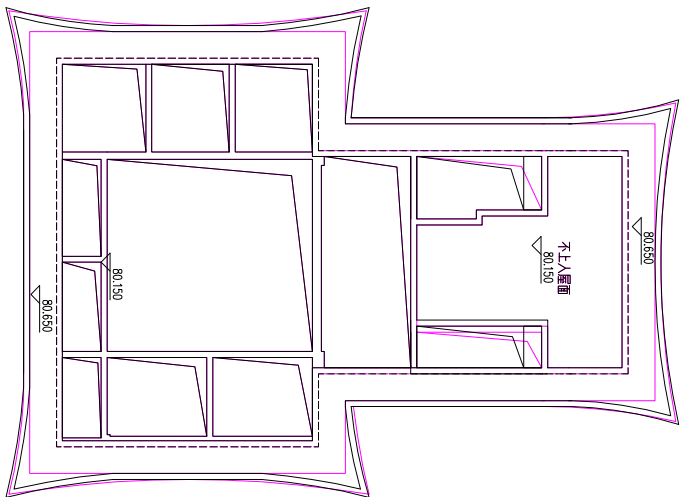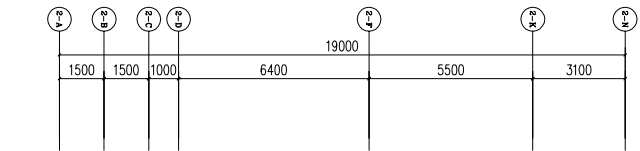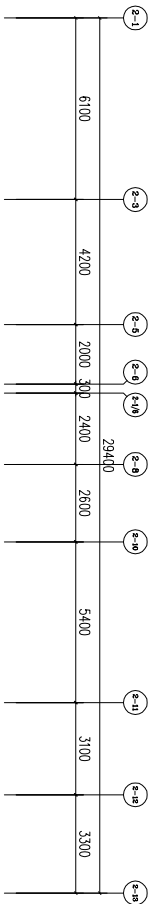

屋架层平面图

1、屋面构架造型调整。

项目名称: 福建一建·日月芳华3#楼

建设地点:三元区列东

建筑各层平面



一层平面图

(本层建筑面积=973.836m²)

计容面积: 住宅面积=132.610m²

商业面积=395.286m²

不计容面积: 架空部分=445.940m²

- 11、3a-4交3a-C轴增设风井。
- 12、3a-14交3a-1/G轴用户自理卫生间。

- 1、3c-5-3c-6交3c-C轴墙体局部厚度增加0.20m (墙头大小头)。
- 2、3a-4交3a-1轴增设开门。

- 3、3a-4交3a-j 3a-M轴墙体同3a-M轴移动0.90m。
- 4、3a-4交3a-j 3a-M轴卫生间调整至3a-E轴处。
- 5、3a-12交3a-I轴增设进风井。

8、3b-3交3b-E轴架空分界线向3b-F轴移动0.65m, 不计容面积减少0.780m²。

10、3a-11 3a-13交3a-T轴、3b-3 3b-5交3b-N轴外立面造型及坡道调整。

13、方案文本柱网与结施柱网不一致，现场与结施一致，计容面积增加 0.460m^2 ，不计容面积减少 0.02m^2 。

15、二层采光井改为上人屋面, 架空层面积增加21.180m²。

图例：

计容面积线

不计容面积线

项目名称：福建一建·日月芳华3#楼
建设地点：三元区列东

建筑物各层平面图



二层平面图

(本层建筑面积=733.777m²)

- 1、3c-A~3c-CJ交3c-I~3a-5轴屋面范围及外立面造型调整，3a-5轴处增设空调机位。
- 2、3c-I1~3a-I3交3a-N~3a-T轴、3b-3~3b-5交3b-J~3b-N轴雨披及外立面造型调整。
- 3、3a-6、3a-12、3b-4、3b-13轴采光井改为不上人屋面。
- 4、方案文本柱网与结施柱网不一致，现场与结施一致，计容面积增加0.117m²。
- 5、户室内部隔墙均有砌（08户室只有避难间隔墙有砌，其余隔墙未砌）。

项目名称：福建一建·日月芳华3#楼
建设地点：三元区列东

建筑物各层平面图



三~四层平面图
(本层建筑面积=733.777m²)

- 1、方案文本柱网与结施柱网不一致，现场与结施一致，单层计容面积增加0.117m²。
- 2、户室内部隔墙均有砌（08户室只有避难间隔墙有砌，其余隔墙未砌）。

项目名称：福建一建·日月芳华3#楼
建设地点：三元区列东

建筑物各层平面图



- 1、3a-5~3a-7交3a-N~3a-S轴墙体向3a-7轴移动0.05m。
- 2、方案文本柱网与结施柱网不一致，现场与结施一致，单层计容面积增加0.117m²。
- 3、户室内部隔墙均有砌（5~9层08户室只有避难间隔墙有砌，其余隔墙未砌）。

五~二十三层平面图
(本层建筑面积=733.777m²)

项目名称：福建一建·日月芳华3#楼
建设地点：三元区列东

建筑物各层平面图




- 1、3a-5~3a-7交3a-N~3a-S轴墙体向3a-7轴移动0.05m。
- 2、3a-1交3a-1/E~3a-N轴增设不上人屋面。
- 3、3a-2~3a-3交3a-D轴不上人屋面局部范围调整。
- 4、3a-2~3a-4交3a-1/E轴飘窗位置调整0.05m。
- 5、方案文本柱网与结施柱网不一致，现场与结施一致，单层计容面积增加0.117m²。
- 6、户室内部隔墙均有砌。


二十四层平面图
(本层建筑面积=714.036m²)

项目名称：福建一建·日月芳华3#楼
建设地点：三元区列东

建筑物各层平面图

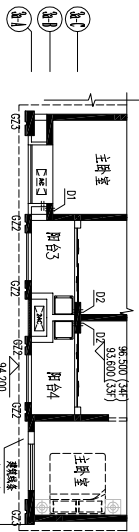

二十五~三十四层平面图
(本层建筑面积=714.036m²)

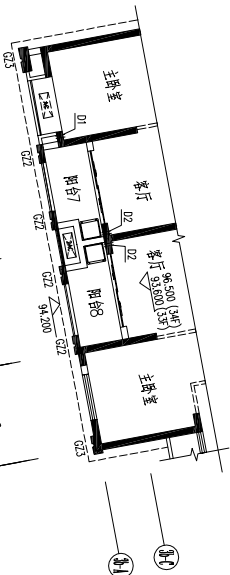

三十三~三十四层局部平面图


三十三~三十四层局部平面图

- 1、3a-5~3a-7交3a-N~3a-S轴墙体向3a-7轴移动0.05m。
- 2、方案文本柱网与结施柱网不一致，现场与结施一致，单层计容面积增加0.117m²。
- 3、户室内部隔墙均有砌（32~34层08户室只有避难间有砌，其余隔墙未砌）。
- 4、3a-2~3a-4交3a-1/E轴飘窗位置调整0.05m。

项目名称：福建一建·日月芳华3#楼

建设地点：三元区列东

圖畫水平長各物筑幾

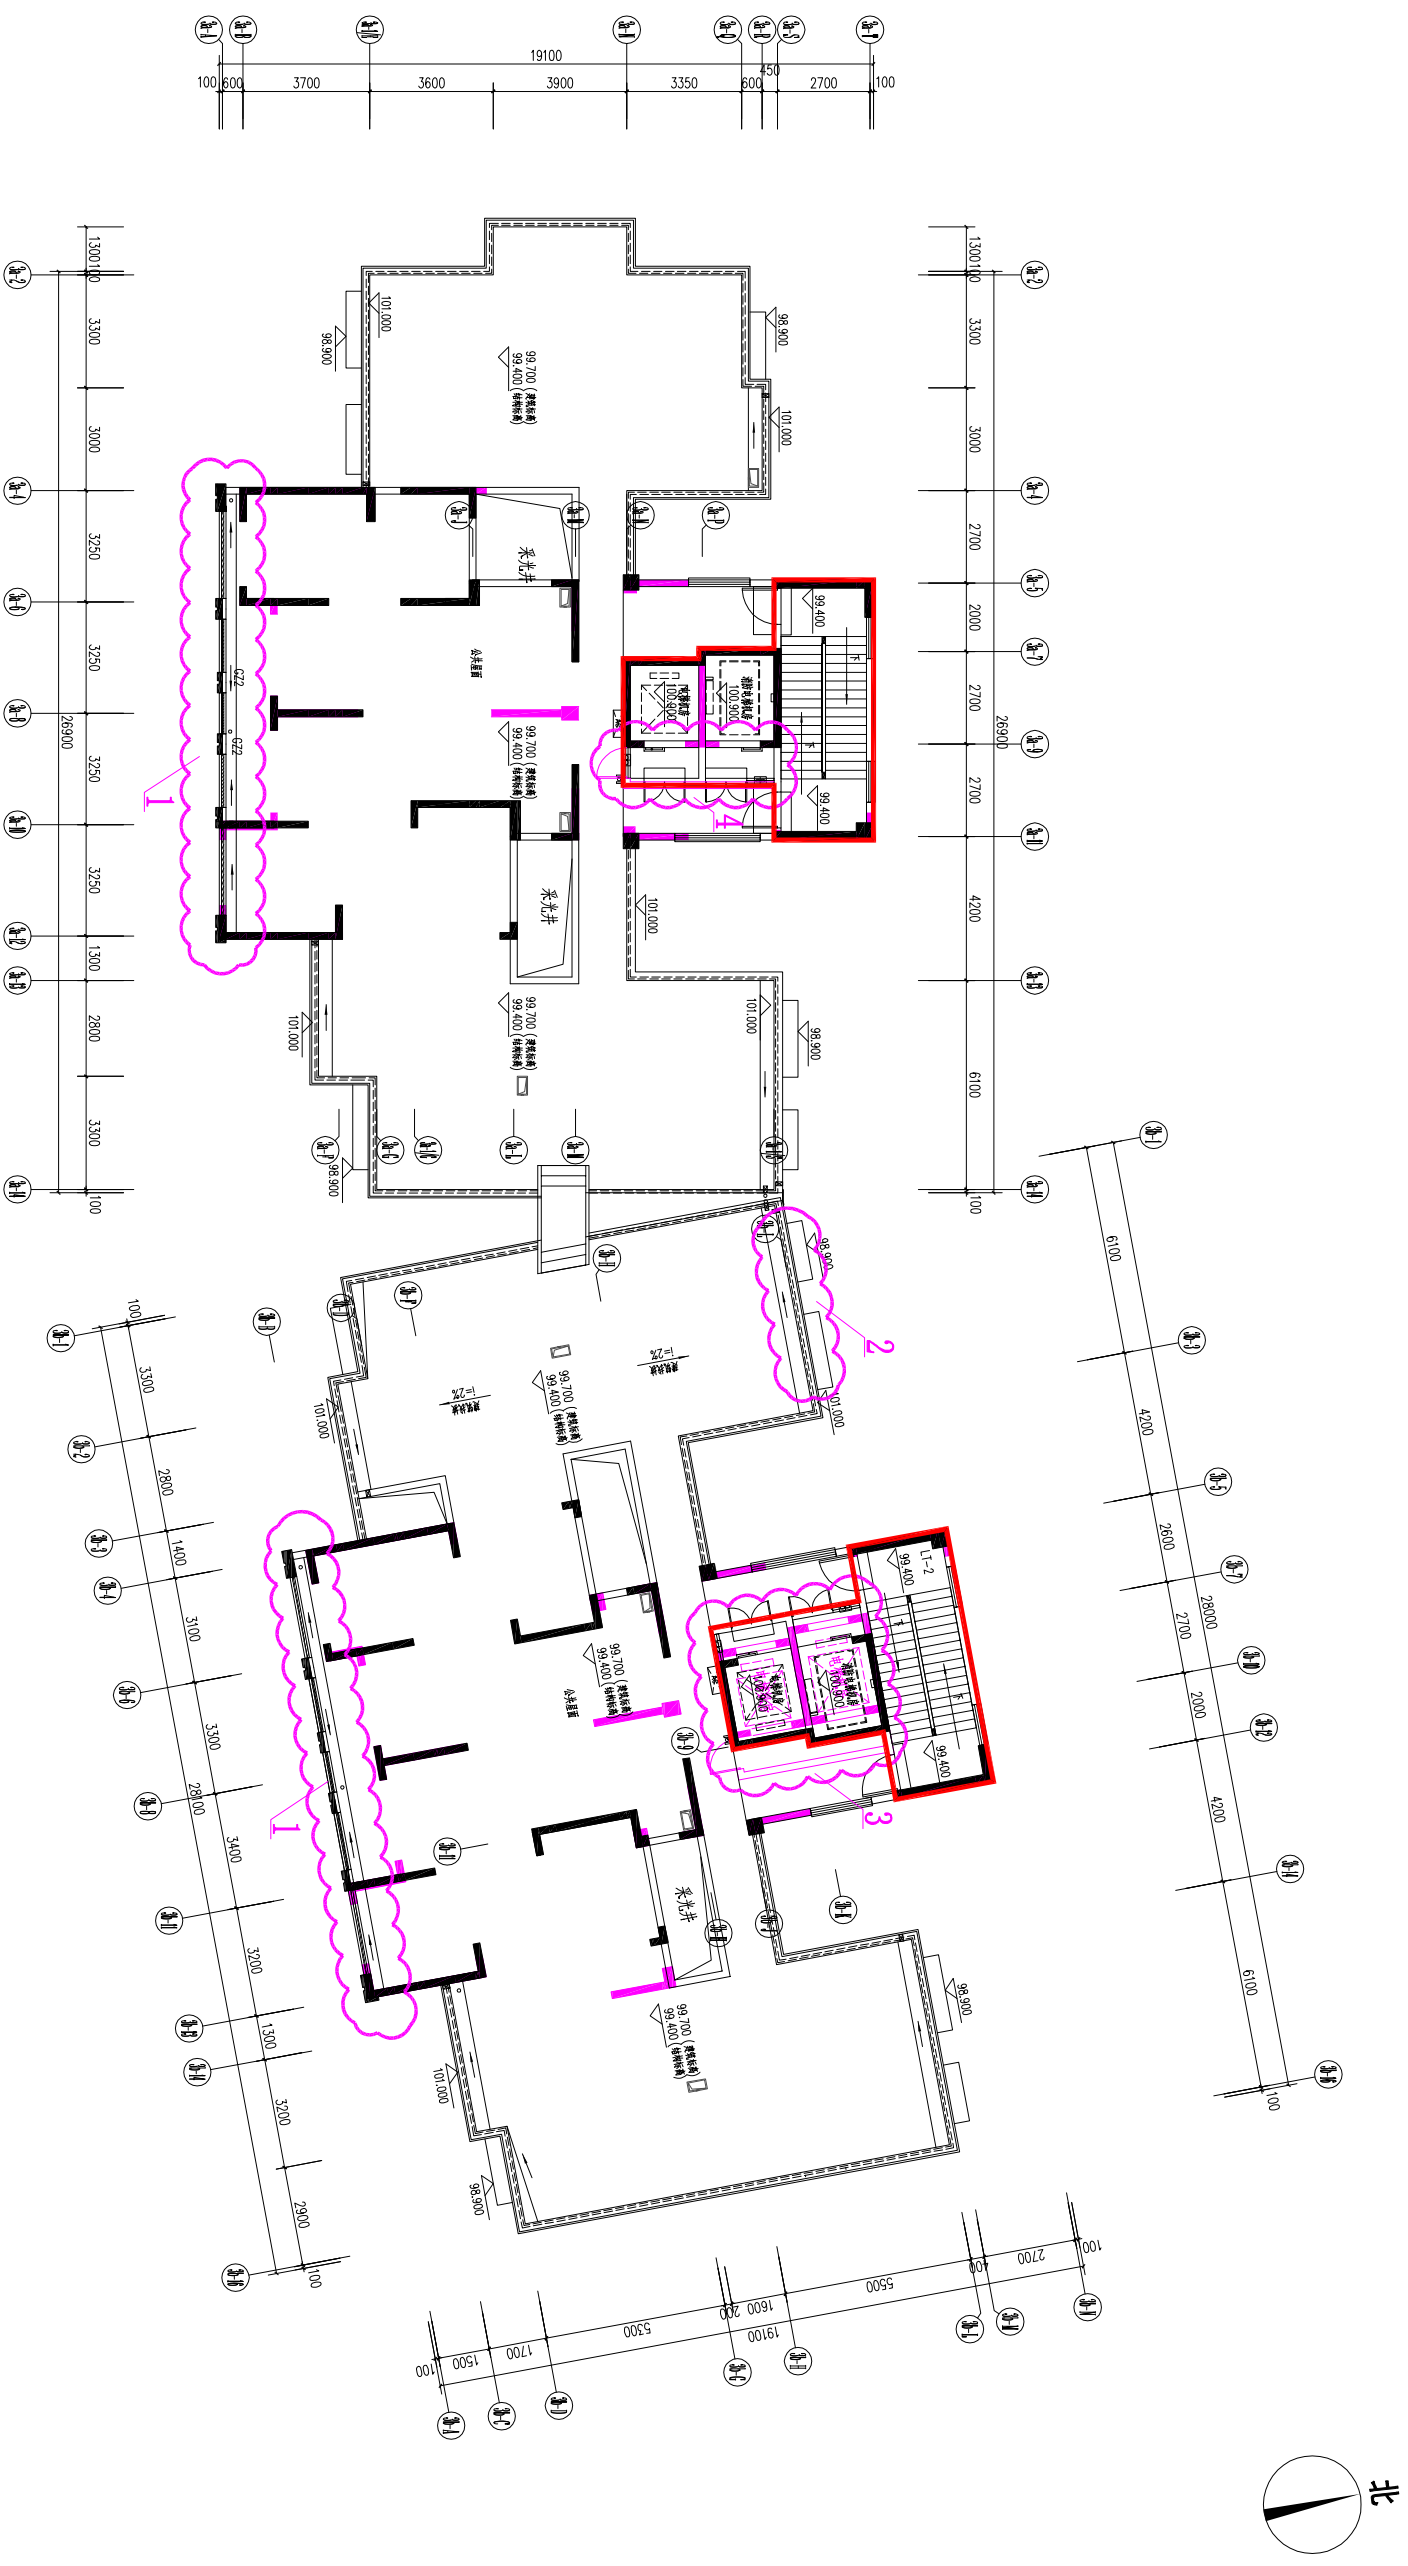

- 1、3a-4~3a-12交3a-B轴、3b-4~3b-13交3b-A轴屋面范围调整。
- 2、3b-1~3b-3交3b-M轴补充34层飘窗屋面。
- 3、3b-5~3b-10交3b-J~3b-M轴电梯房尺寸大小调整、3b-10走道取消,计容面积减少0.880m²。
- 4、3a-9交3a-N~3a-S轴墙体调整,增设开门,计容面积减少0.440m²。
- 5、方案文本柱网与结施柱网不一致,现场与结施一致。

屋面平面图

(本层建筑面积=77.230m²)


项目名称：福建一建·日月芳华3#楼

福建一建·日月芳华3#楼

建设地点: 三元区列东

三元区列东

建筑平面图

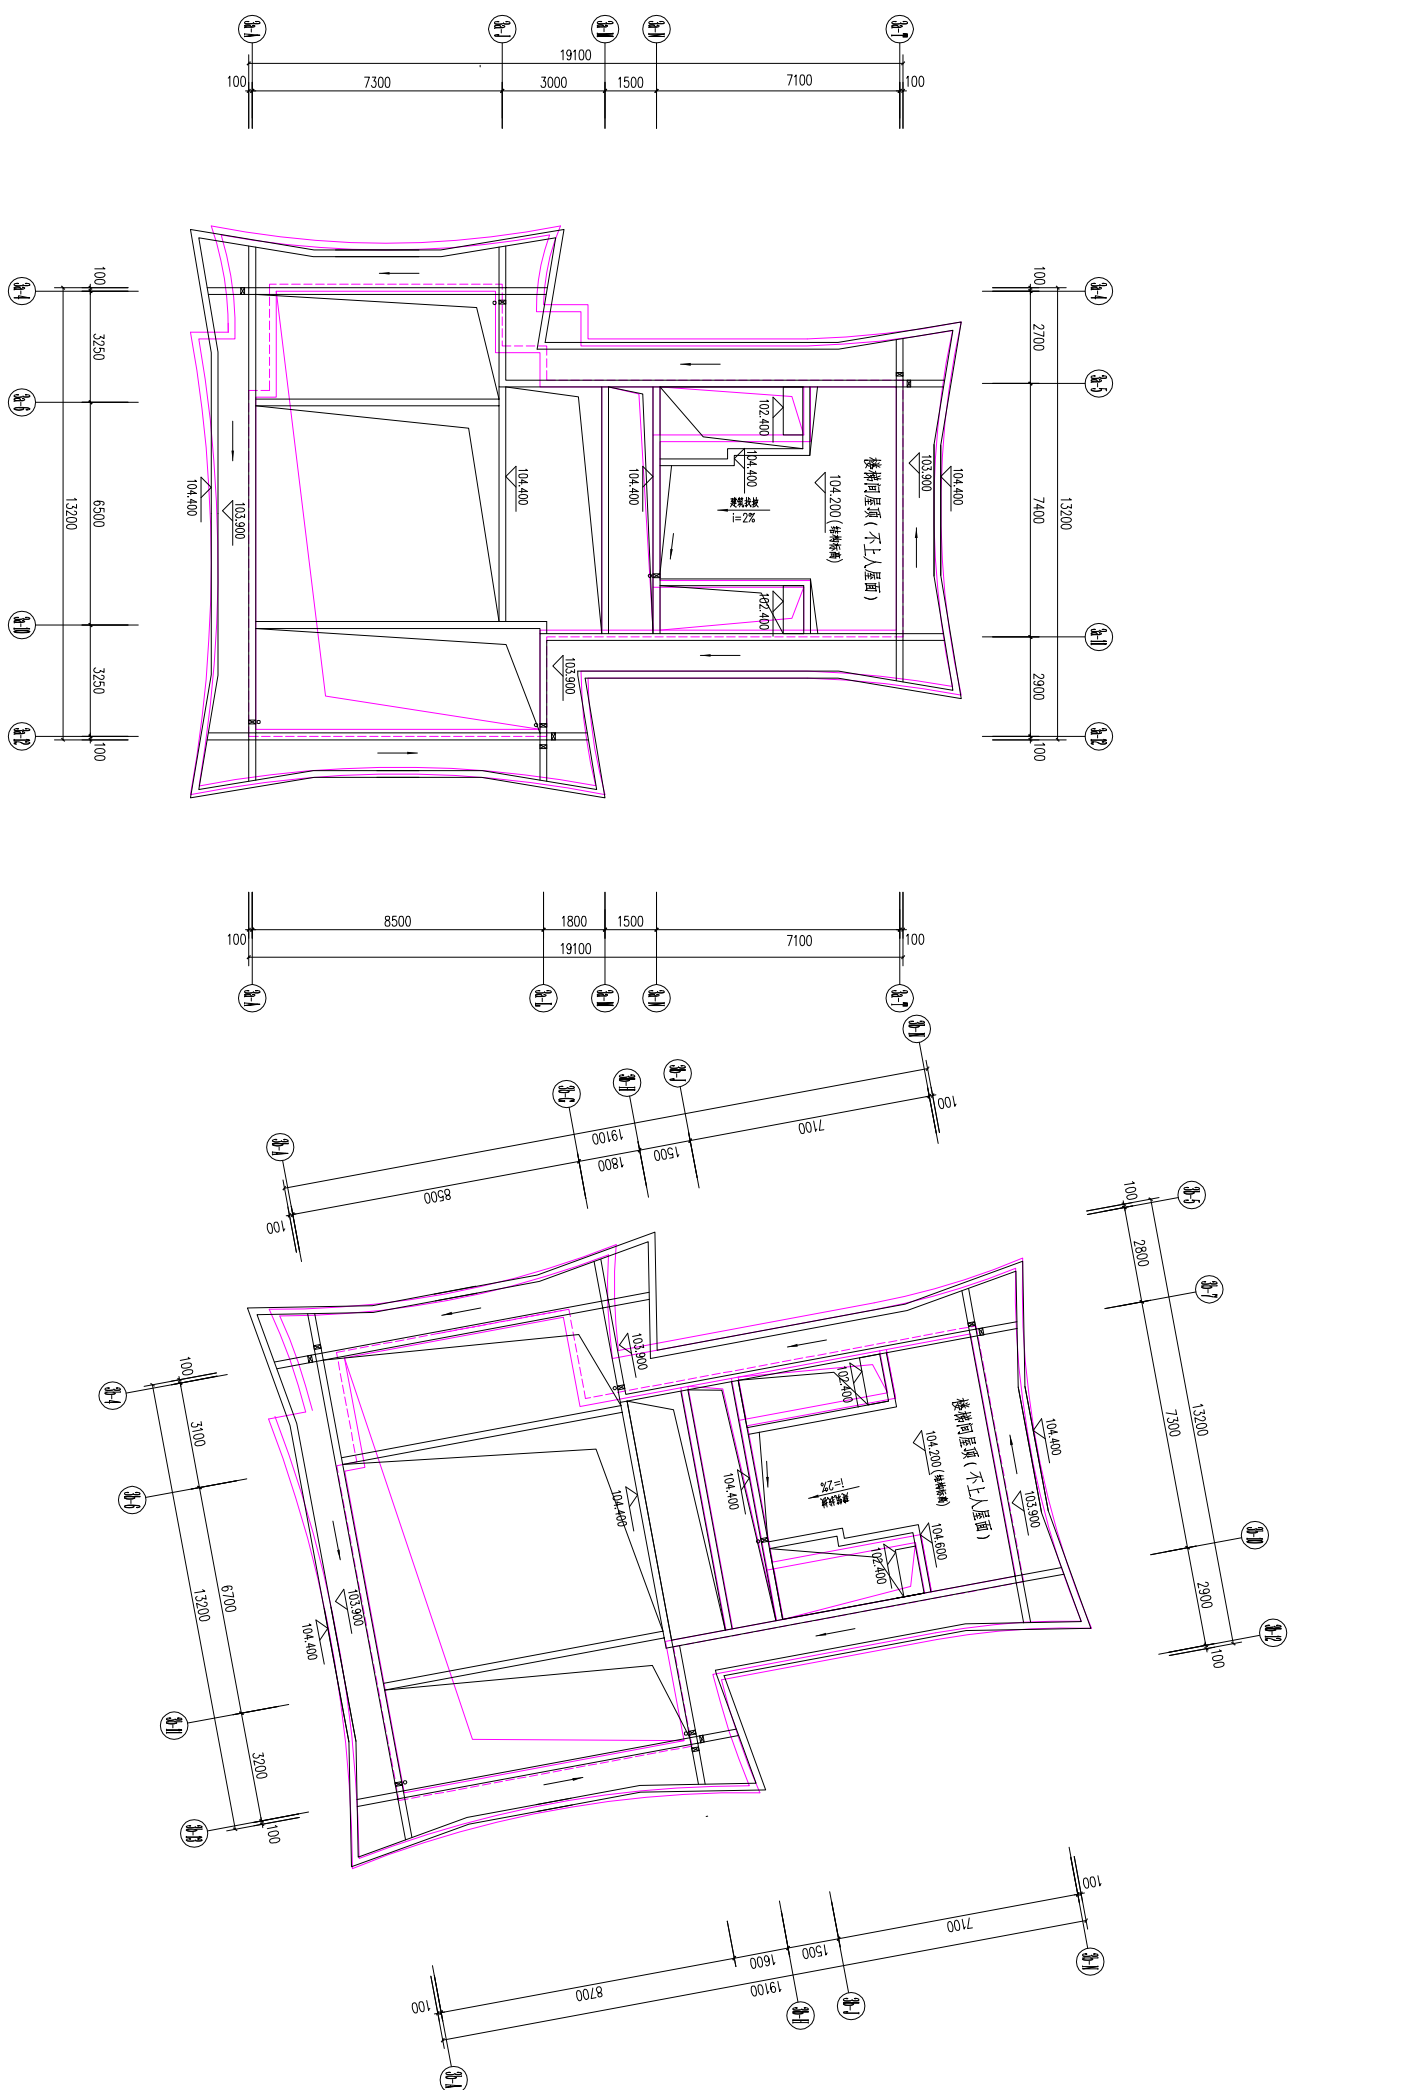


1、屋面构架造型调整。

屋盖平面图

建设地点：三元区列东

建筑物各层平面图

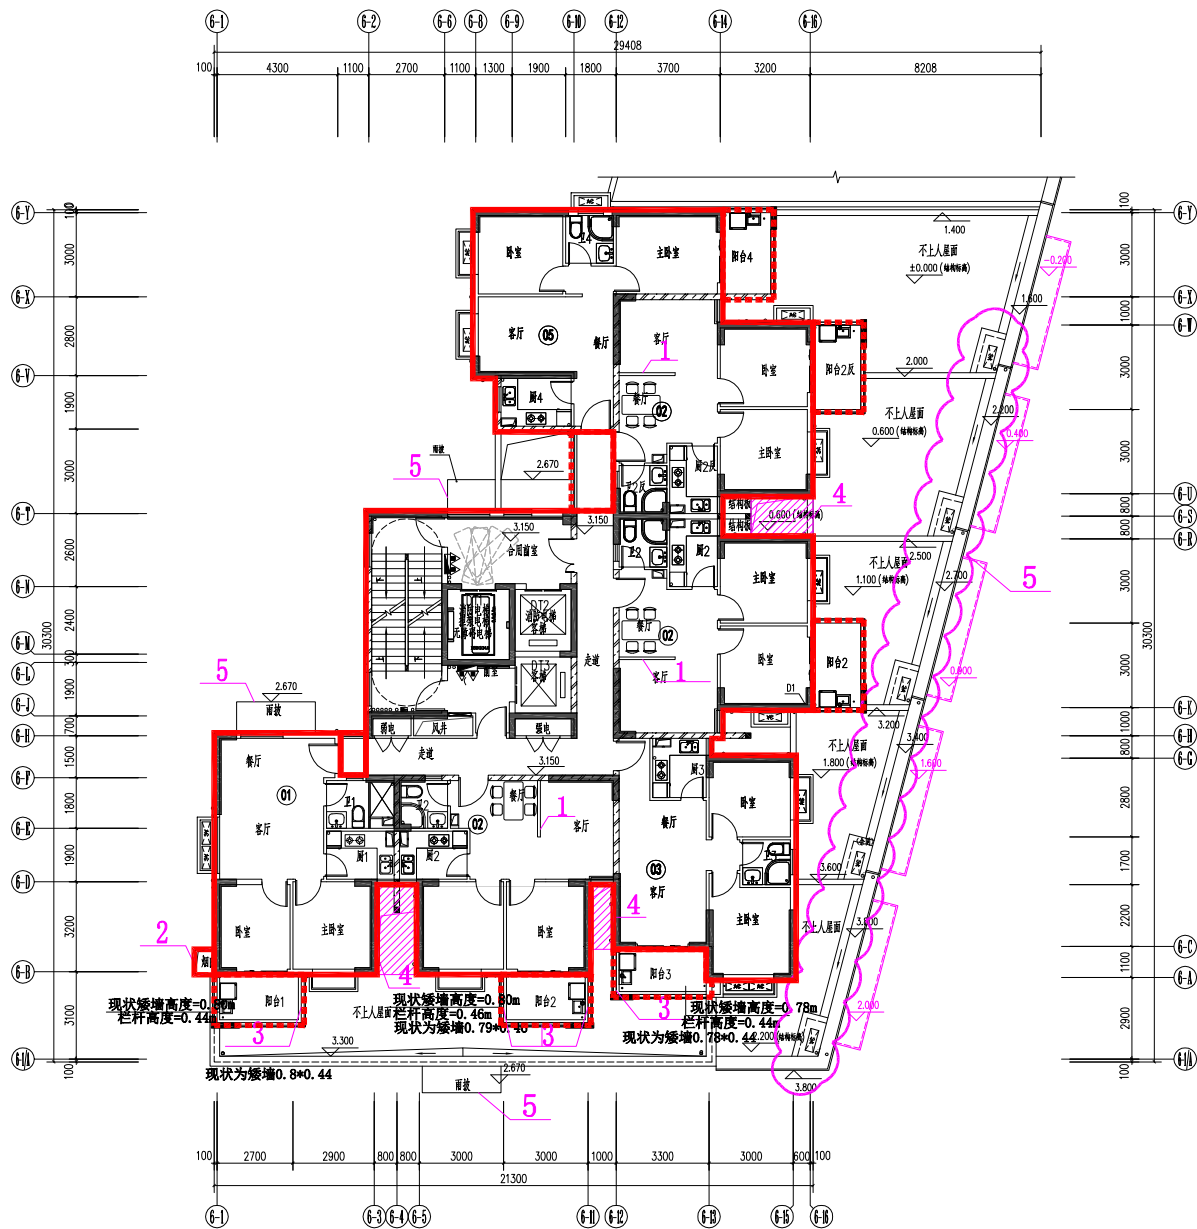


二层平面图

(本层建筑面积=406.045m²)

- 1、客厅与餐厅分隔墙现场已砌。 (本层建筑面积=406.045m²)
- 2、6-1轴交6-B轴新增烟囱, 面积增加0.63m²。
- 3、二层6-2轴、6-9、11轴、6-12轴阳台现状矮墙围护。
- 4、二层6-R~6-U轴交6-13~6-15轴、6-B~6-D轴交6-3~6-5轴、6-B~6-D轴交6-11~6-12轴上空部分现场为楼板。
- 5、二层屋面局部位置新增雨披及空调板。

项目名称：福建一建·日月芳华6#楼
建设地点：三元区列东

建筑物各层平面图

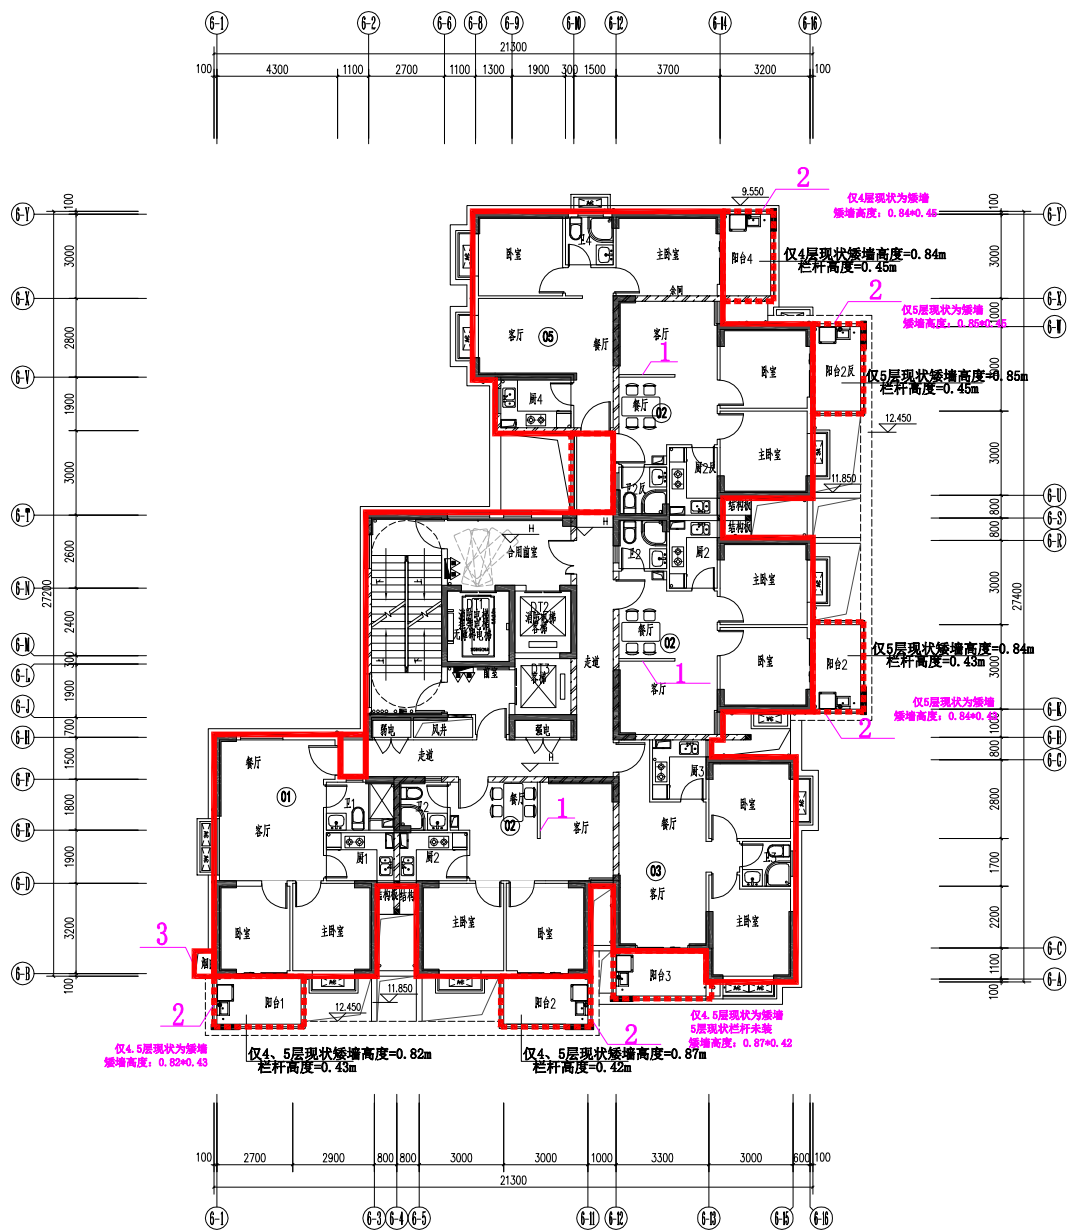


三至五层平面图
(本层建筑面积=406.045㎡)

- 1、客厅与餐厅分隔墙现场已砌。
- 2、仅四、五层6-1轴、6-11轴，五层6-K轴、6-W轴，四层6-Y轴阳台现状矮墙围护。
- 3、6-1轴交6-B轴新增烟囱，面积增加0.63㎡。

项目名称：福建一建·日月芳华6#楼
建设地点：三元区列东

建筑物各层平面图

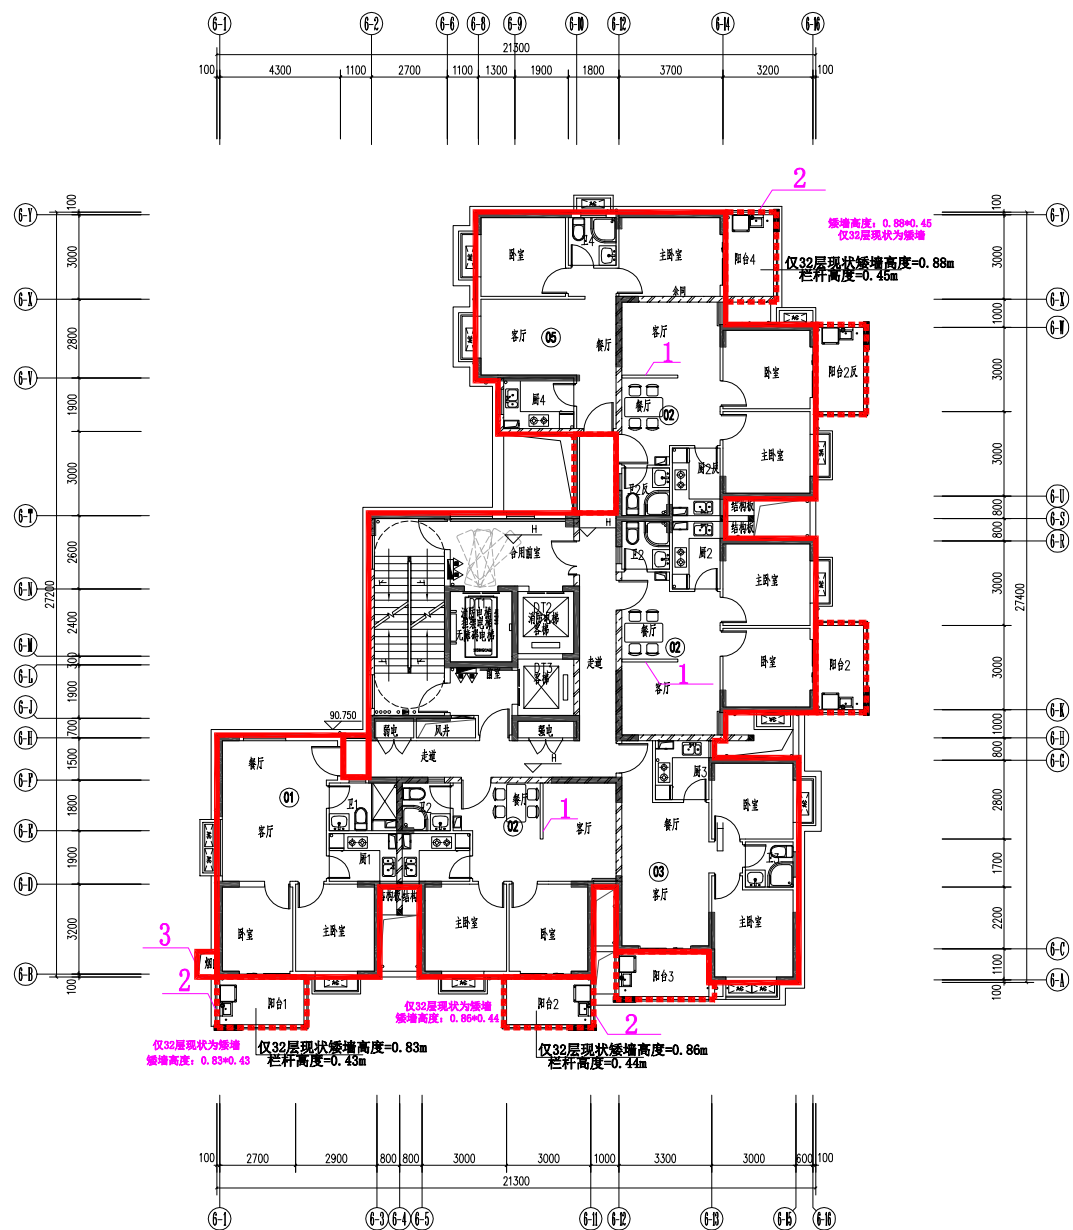


六至三十二层平面图
(本层建筑面积=406.045m²)

- 1、客厅与餐厅分隔墙现场已砌。
- 2、仅32层6-1轴、6-11轴及6-Y轴阳台现状矮墙围护。
- 3、6-1轴交6-B轴新增烟囱，面积增加0.63m²。

项目名称：福建一建·日月芳华6#楼
建设地点：三元区列东

建筑物各层平面图

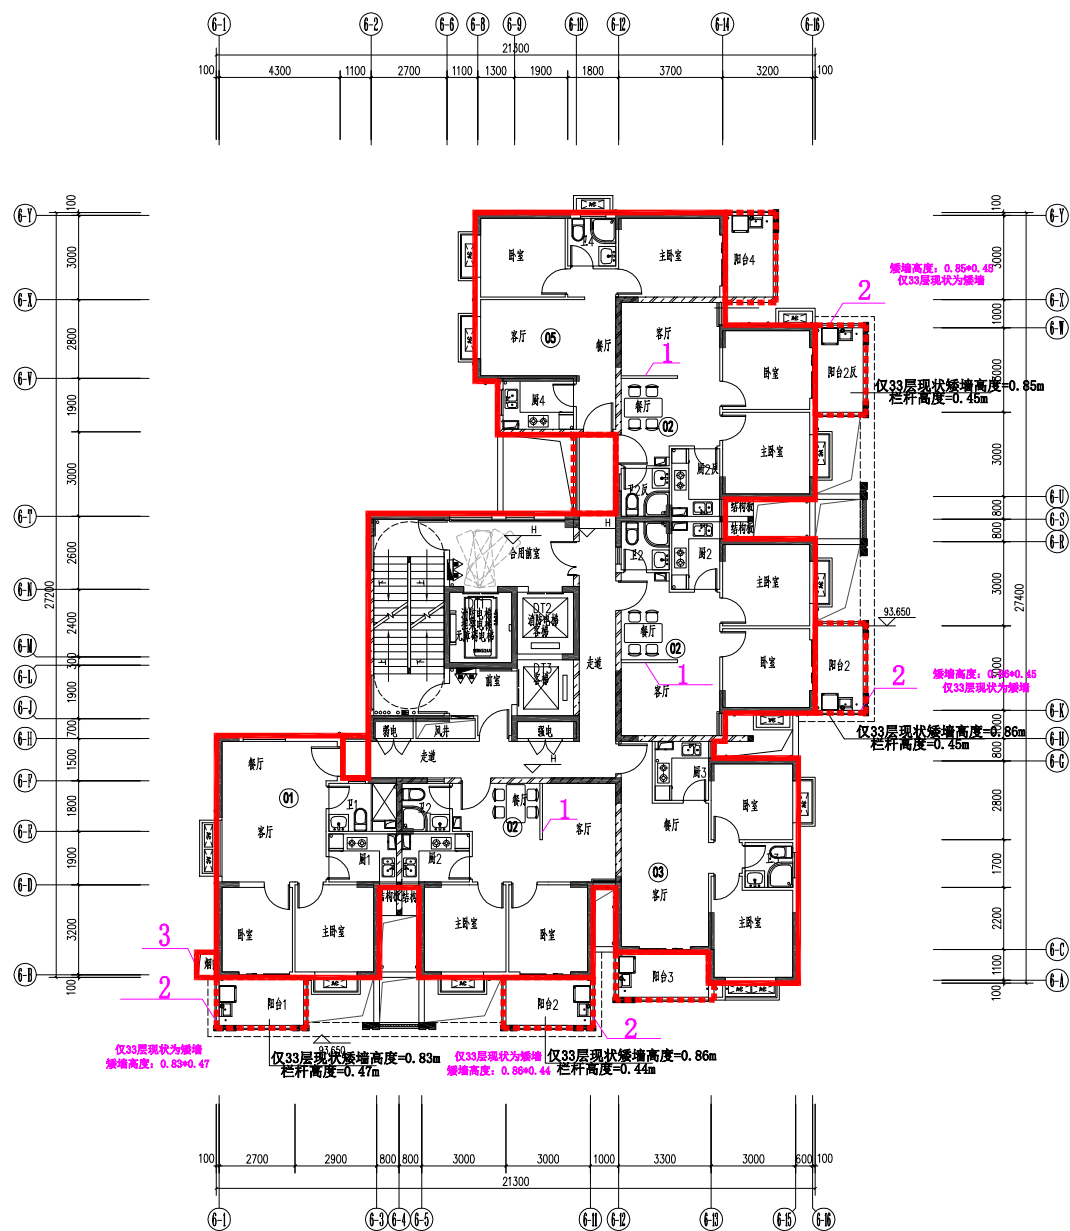


三十三至三十四层平面图
(本层建筑面积=406.045m²)

- 1、客厅与餐厅分隔墙现场已砌。
- 2、仅33层6-1轴、6-11轴、6-K轴及6-W轴阳台现状矮墙围护。
- 3、6-1轴交6-B轴新增烟囱，面积增加0.63m²。

项目名称：福建一建·日月芳华7#楼
建设地点：三元区列东





建筑物各层平面图

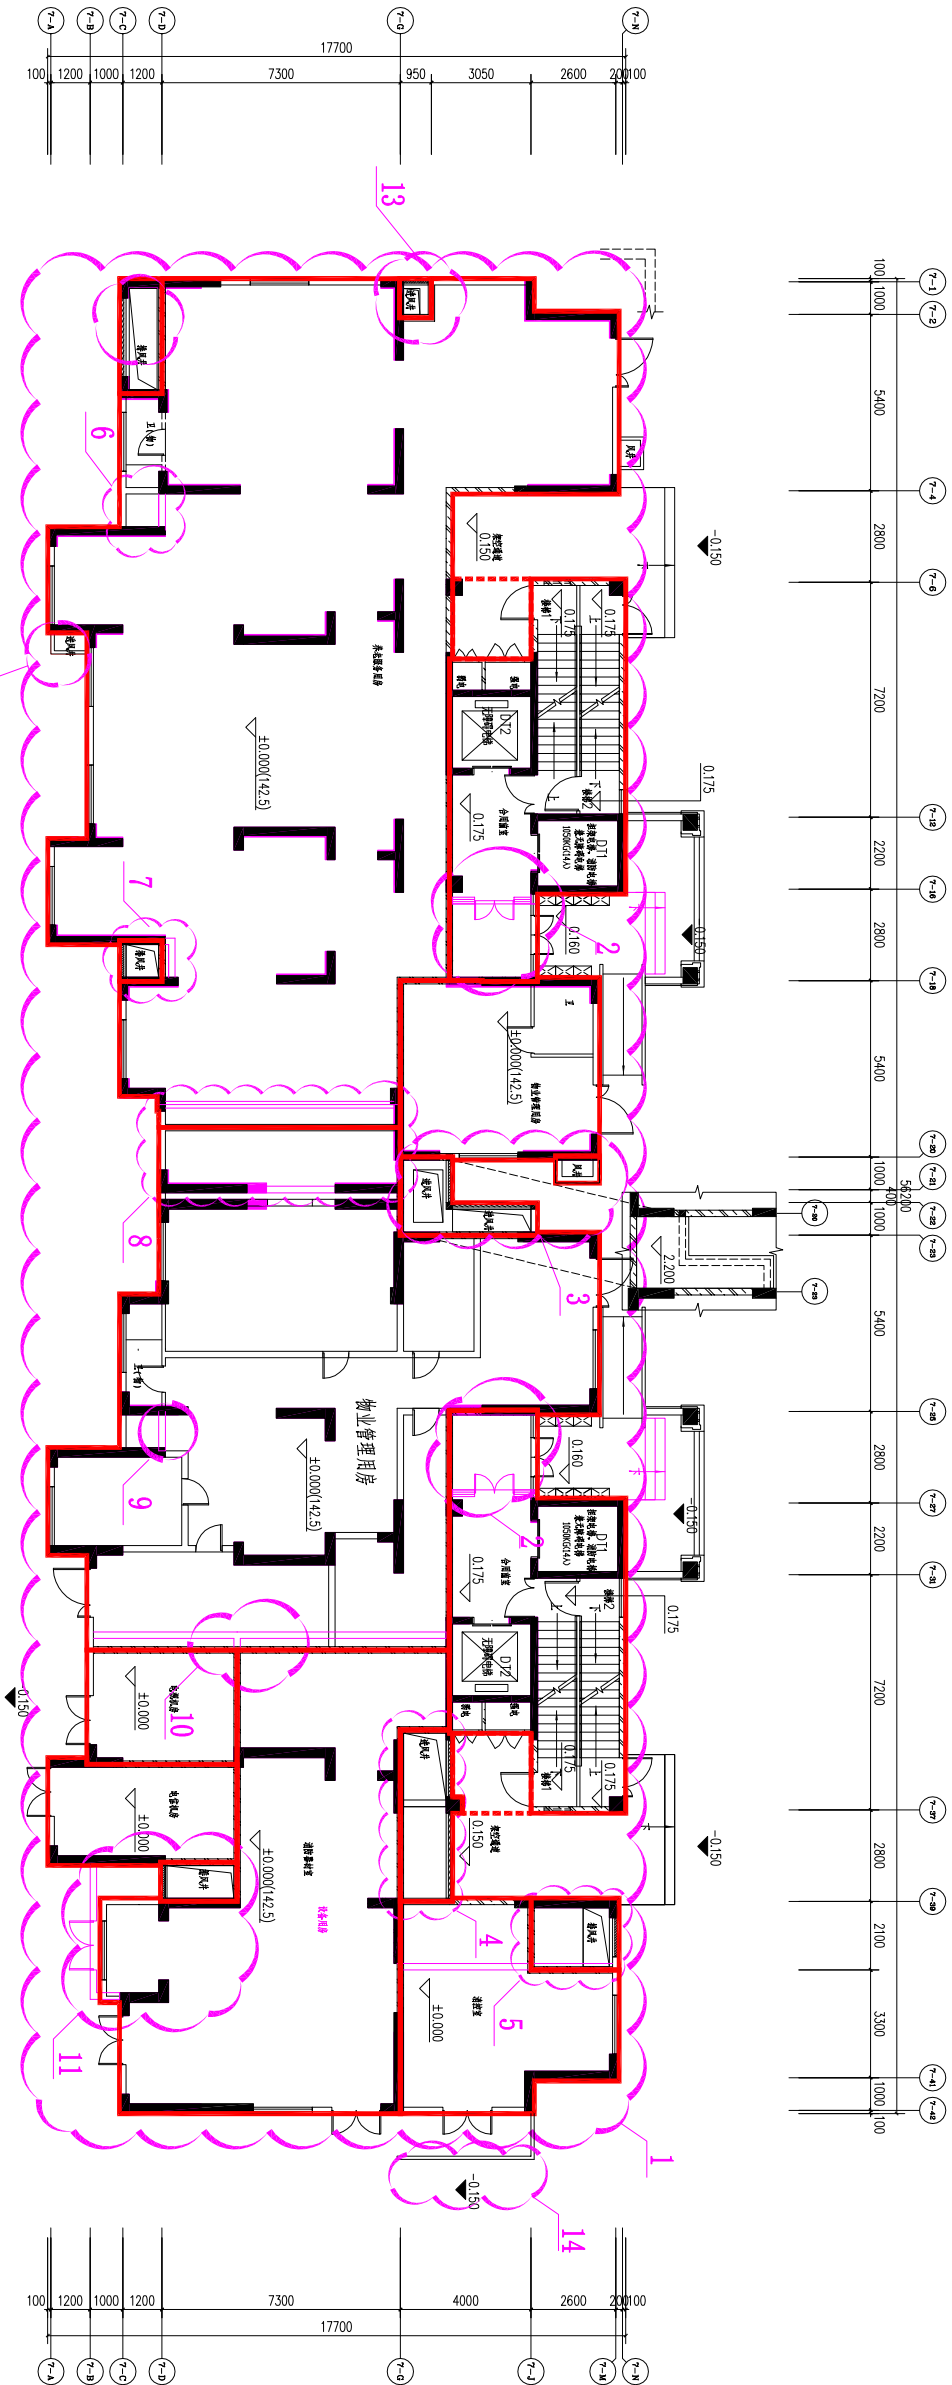


- 1、建筑柱网与结施柱网不一致，现场与结施一致，建筑面积减少0.122m²。
 - 2、合用前室墙体和开门调整，建筑面积增加11.834m²。
 - 3、7-20~7-23轴交7-G~7-J轴增设风井，建筑面积增加6.585m²。
 - 4、墙体调整和增设进风井。
 - 5、消防室墙体调整，增设排风井。
 - 6、7-4~7-5轴交7-B~7-D轴墙体调整，建筑面积增加1.200m²。
 - 7、7-17~7-18轴交7-B~7-D轴墙体调整，建筑面积增加1.30m²。
 - 8、7-19~7-22轴交7-C~7-G轴墙体往7-42轴方向移动0.7m。
 - 9、7-25~7-26轴交7-C~7-D轴墙体调整，建筑面积增加1.200m²。
 - 10、7-29~7-35轴交7-A~7-J轴墙体7-42轴方向移动0.25m。
 - 11、7-38~7-40轴交7-A~7-G轴增设排风井和墙体调整，建筑面积减少2.804m²。
- 12、7-8轴交7-A轴增加进风井，建筑面积增加0.66m²。
 - 13、7-1轴交7-G轴增加进风井。
 - 14、7-G轴交7-J轴交7-42轴增加栏杆。
- 注：物业用房二次装修、内部增设隔墙，设备用房变更为消防器材室。
- 一层平面
- (本层建筑面积=834.263m²)
- 其中养老服务用房=300.183m²、物业管理用房=219.170m²、消防器材室=100.120m²
- 其中电视机房=16.100m²、电信机房=17.985m²、风井=32.948m²
- 其中住宅=112.238m²。 其中消防室=35.519m²。

项目名称：福建一建·日月芳华7#楼
建设地点：三元区列东

建筑物各层平面图

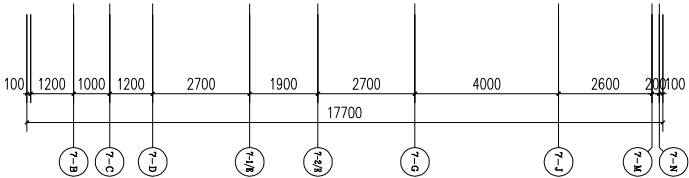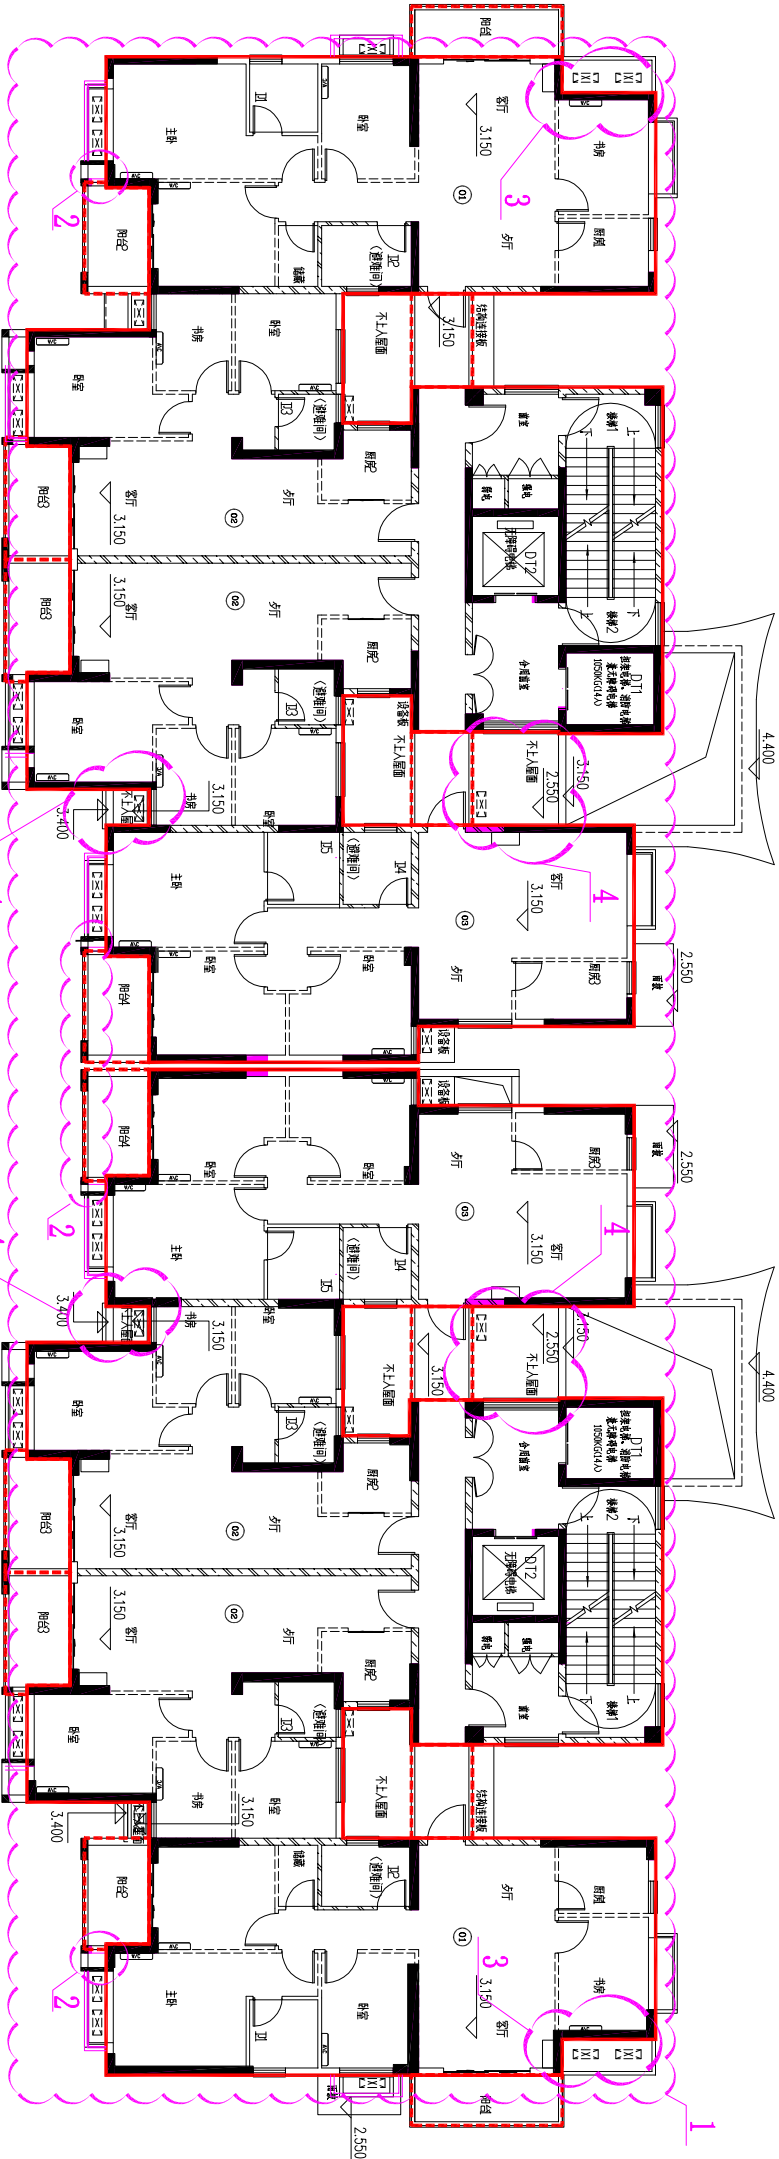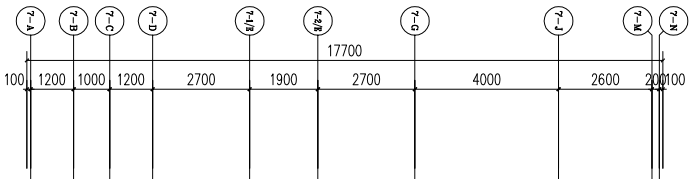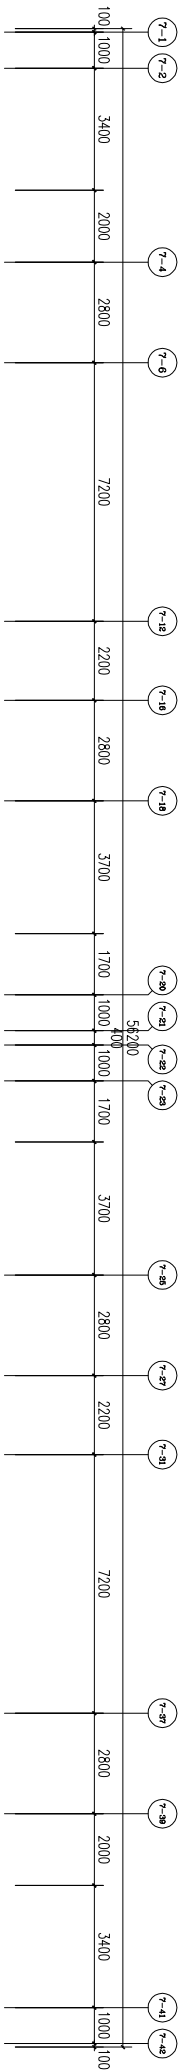

二层剪力墙AB单元不一致

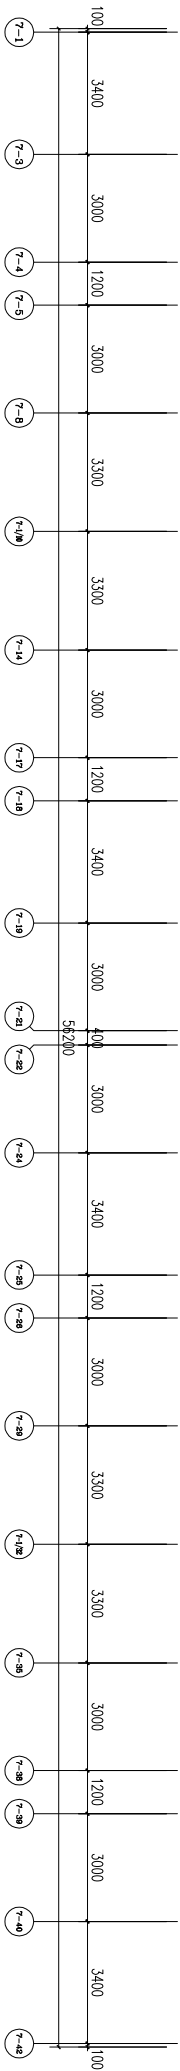




1、建施柱网与结施柱网不一致，现场与结施一致，建筑面积增加0.17m²。
2、阳台墙体向阳台内部移动0.1m，建筑面积减少0.12m²。
3、7-M交7-3轴、7-M交7-42轴增设空调板。
4、7-C交7-18轴、7-C交7-26轴、7-16~7-18交7-J轴、7-25~7-27增设不上人屋面。
注：原审批方案飘窗与施工图不一致，现场与施工图一致。

二层平面
(本层建筑面积=797.183m²)

项目名称：福建一建·日月芳华7#楼

建设地点：三元区列东

建筑物各层平面图

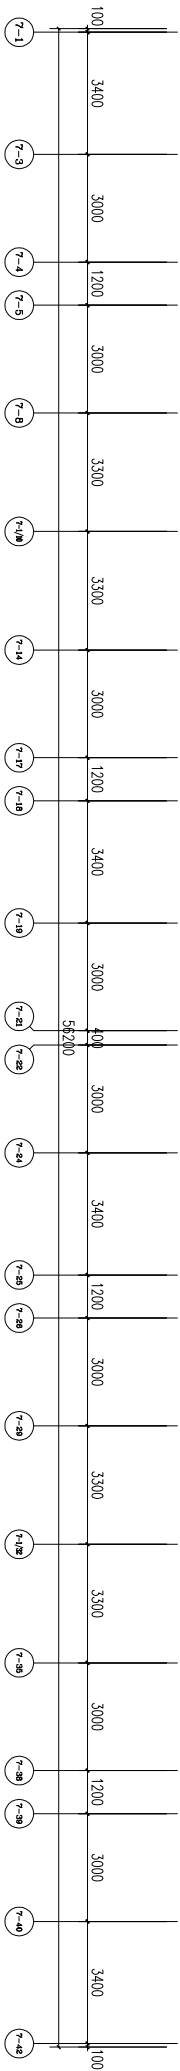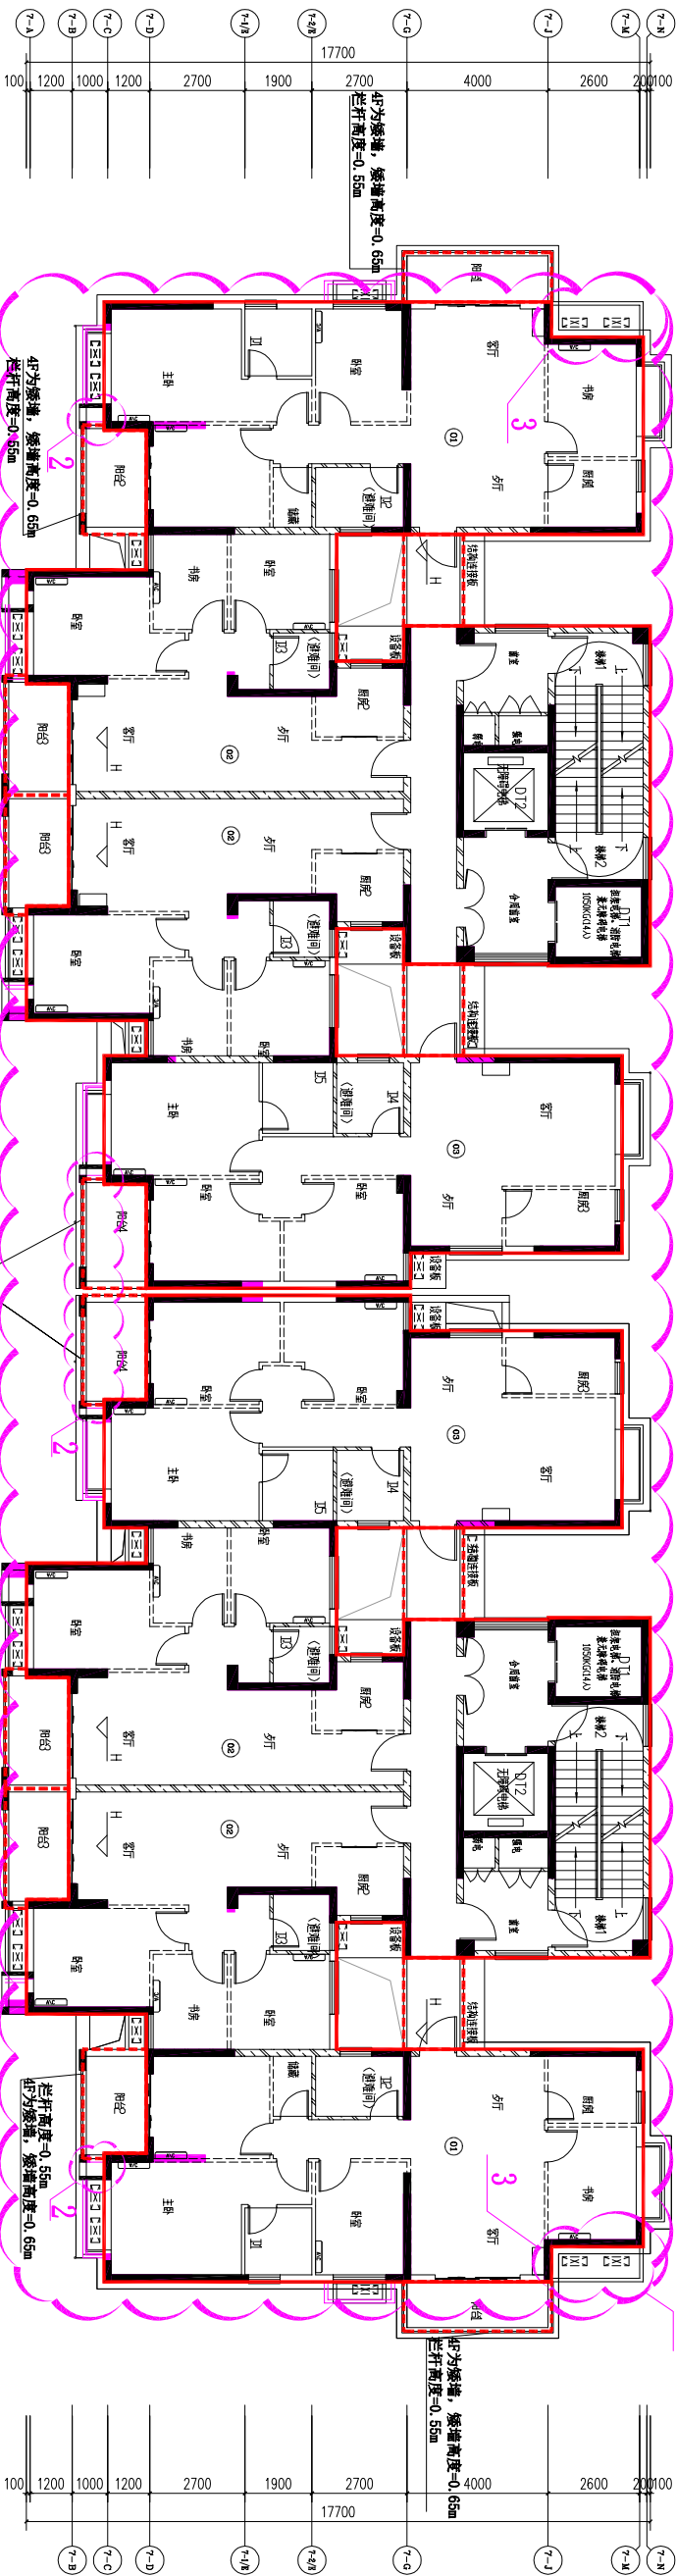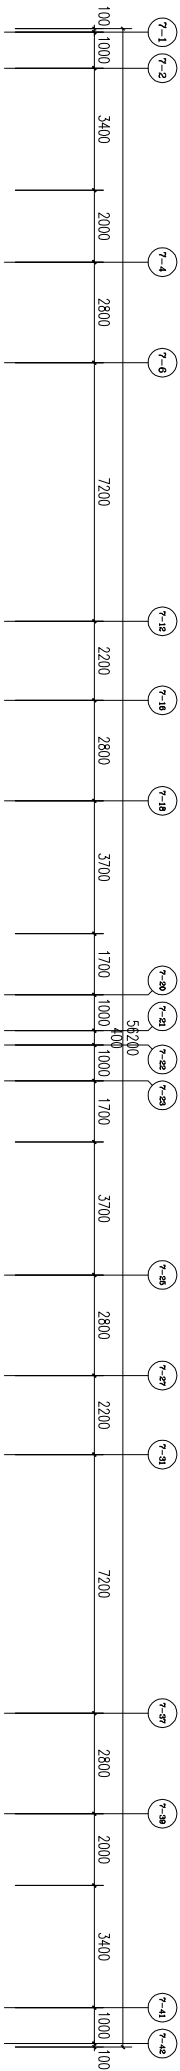

三至四层平面

(本层建筑面积=797.134m²)




- 1、建施柱网与结施柱网不一致，现场与结施一致，建筑面积增加0.121m²。
- 2、阳台墙体向阳台内部移动0.1m，建筑面积减少0.12m²。
- 3、7-M交7-3轴、7-M交7-42轴增设空调板。

注：原审批方案飘窗与施工图不一致，现场与施工图一致。

项目名称：福建一建·日月芳华7#楼

建设地点：三元区列东

建筑物各层平面图

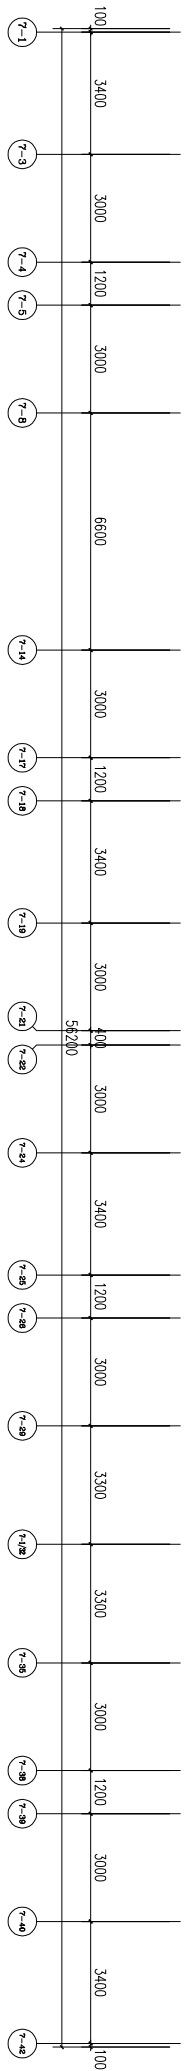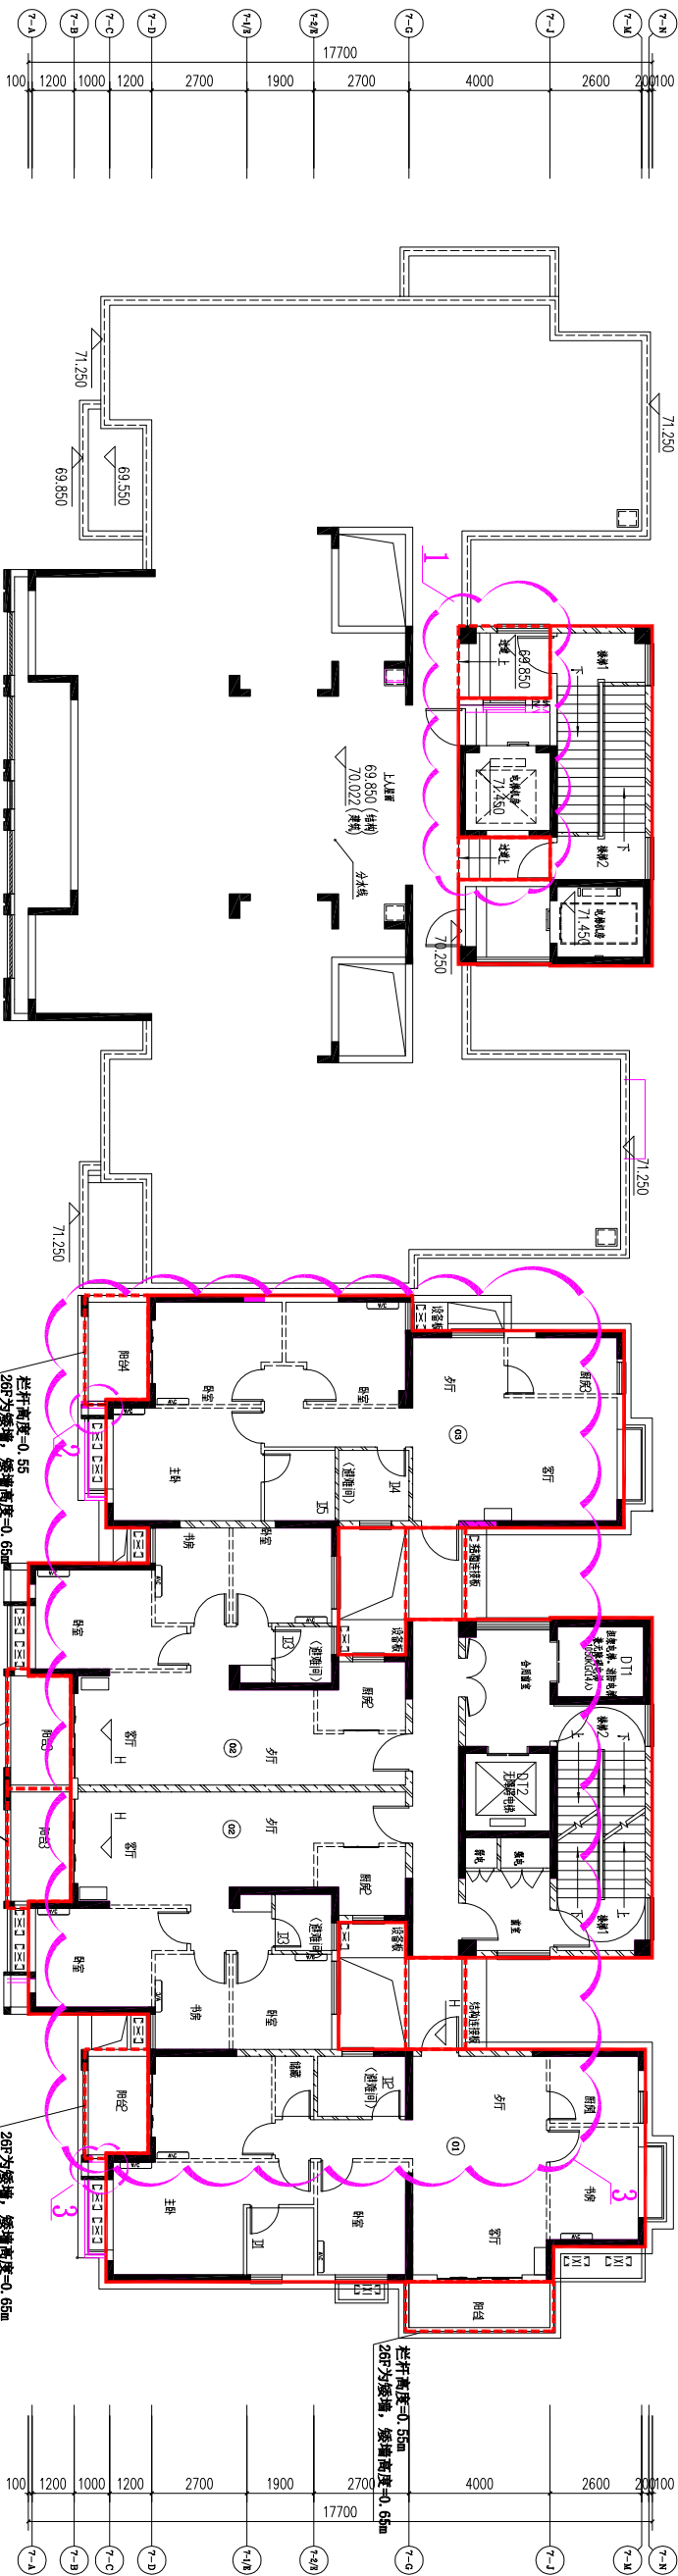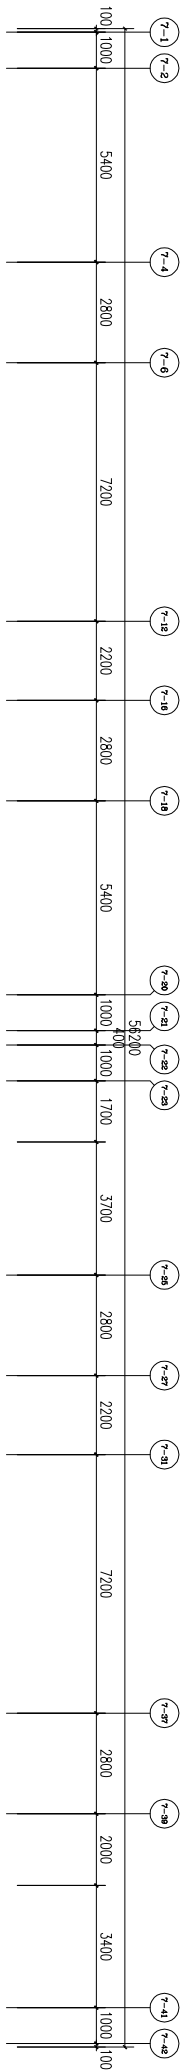

7#A屋面层平面

7#B二十五至二十六层平面



- 7-8~7-14轴交7-G~7-J轴墙体调整，过道上空增设盖板建筑面积增加4.746m²。
- 阳台墙体向阳台内部移动0.1m，建筑面积减少0.06m²。
- 建施柱网与结施柱网不一致，现场与结施一致。

注：原审批方案飘窗与施工图不一致，现场与施工图一致。

项目名称：福建一建·日月芳华7#楼

建设地点：三元区列东

建筑物各层平面图

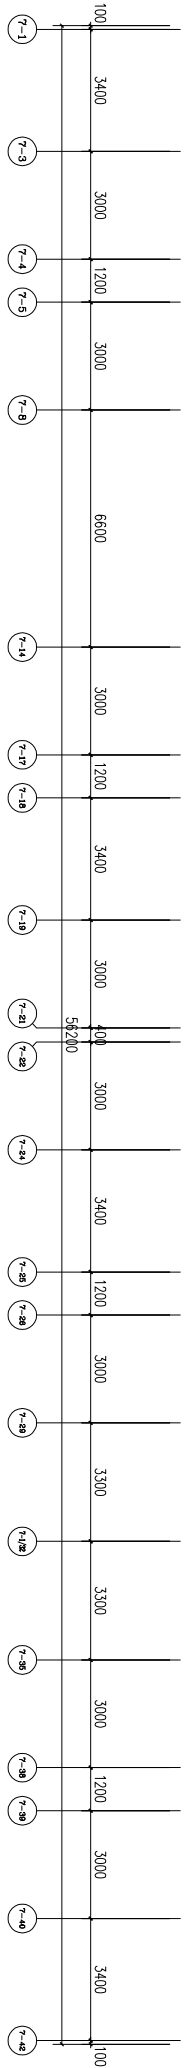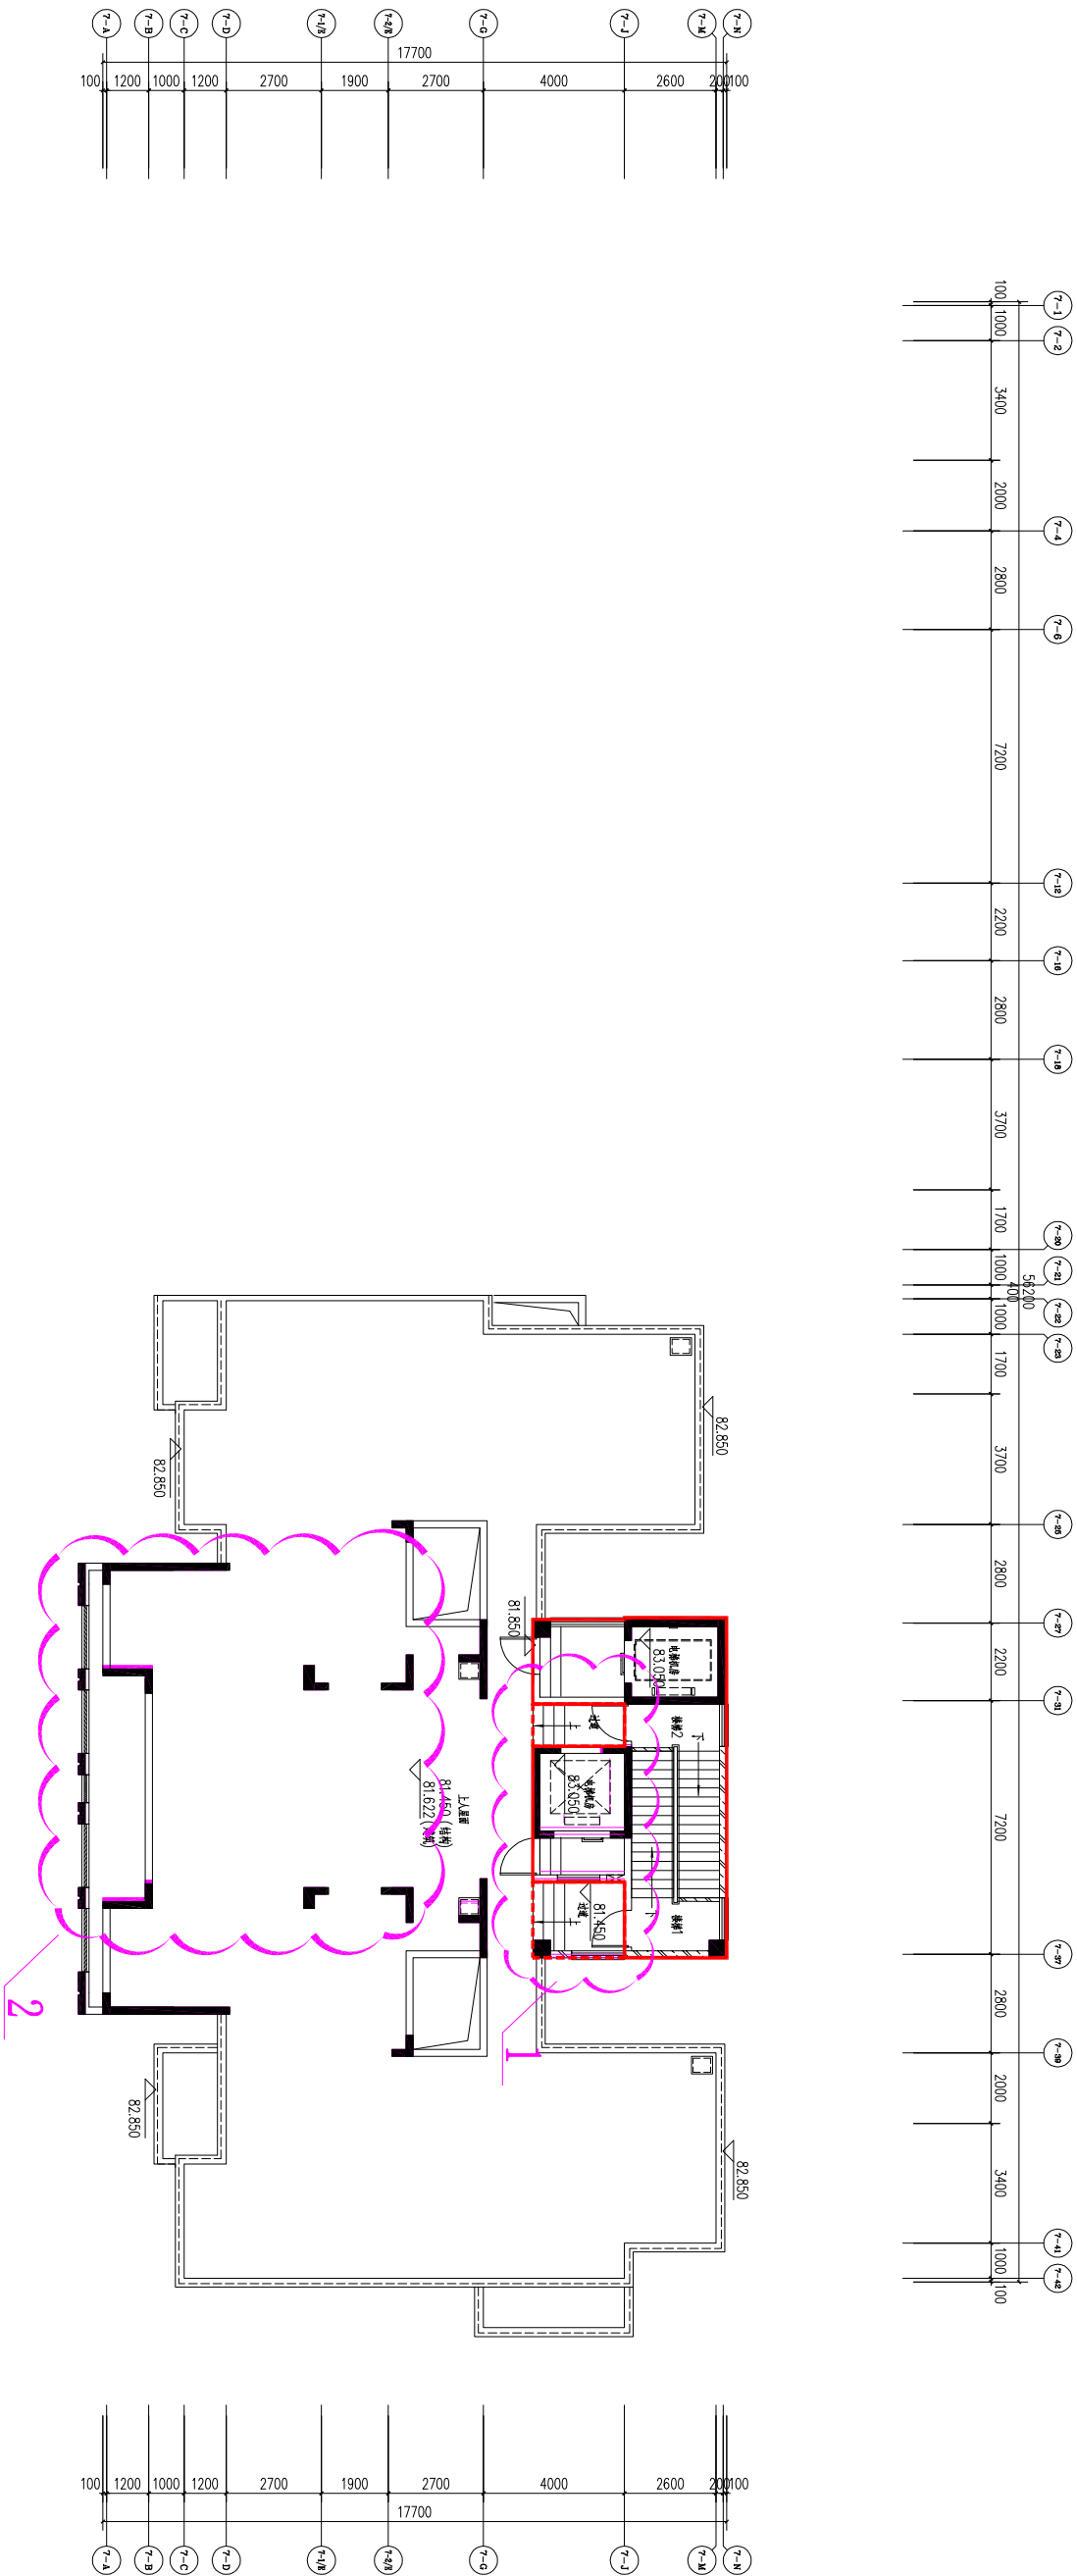






7#B屋面层平面

- 7-31~7-37轴交7-G~7-J轴墙体调整，过道上空增设盖板建筑面积增加4.615m²。(本层建筑面积=48.591m²)
- 建施柱网与结施柱网不一致，现场与结施一致。

项目名称：福建一建·日月芳华7#楼

建设地点: 三元区列东


建筑各层平面

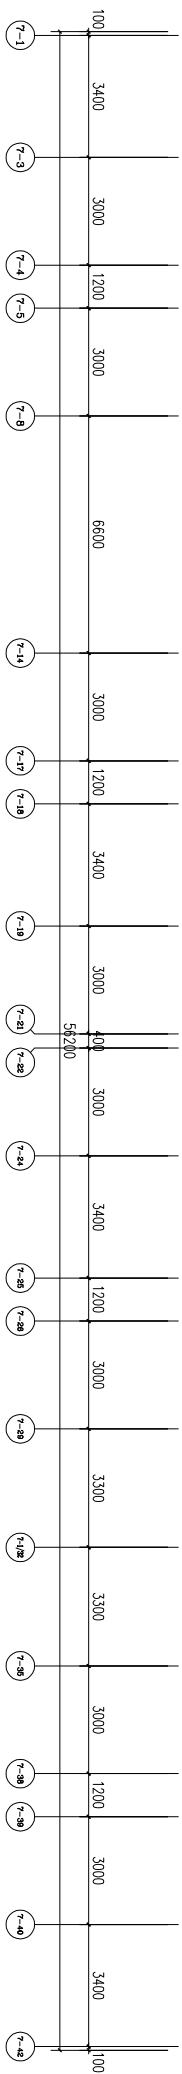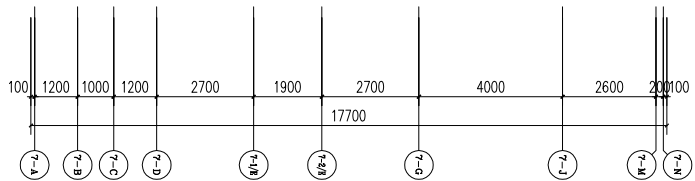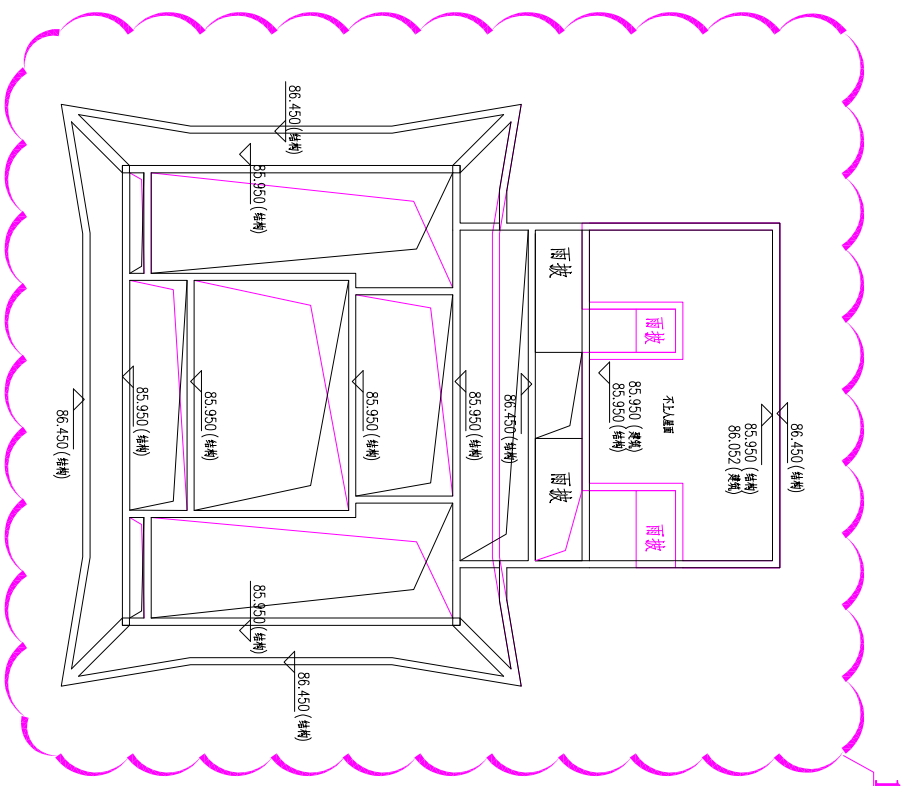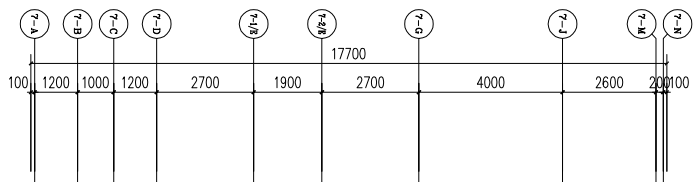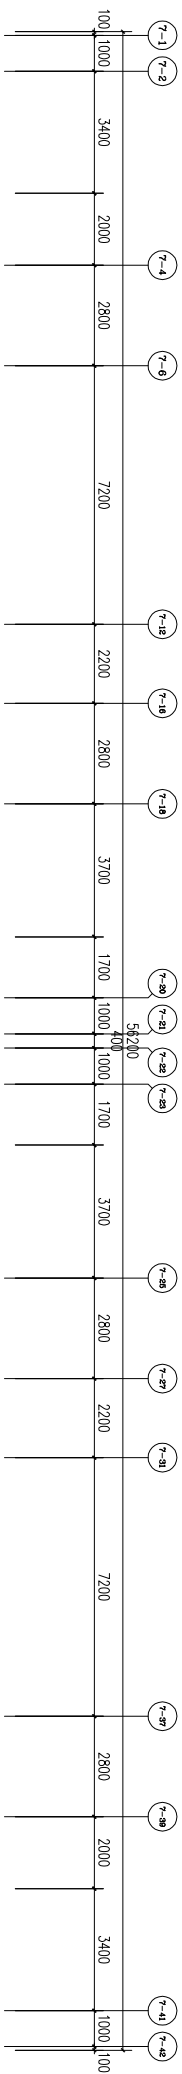

7#B屋顶构架层平面

1、7#B屋顶构架层造型调整。

建筑物各层平面图



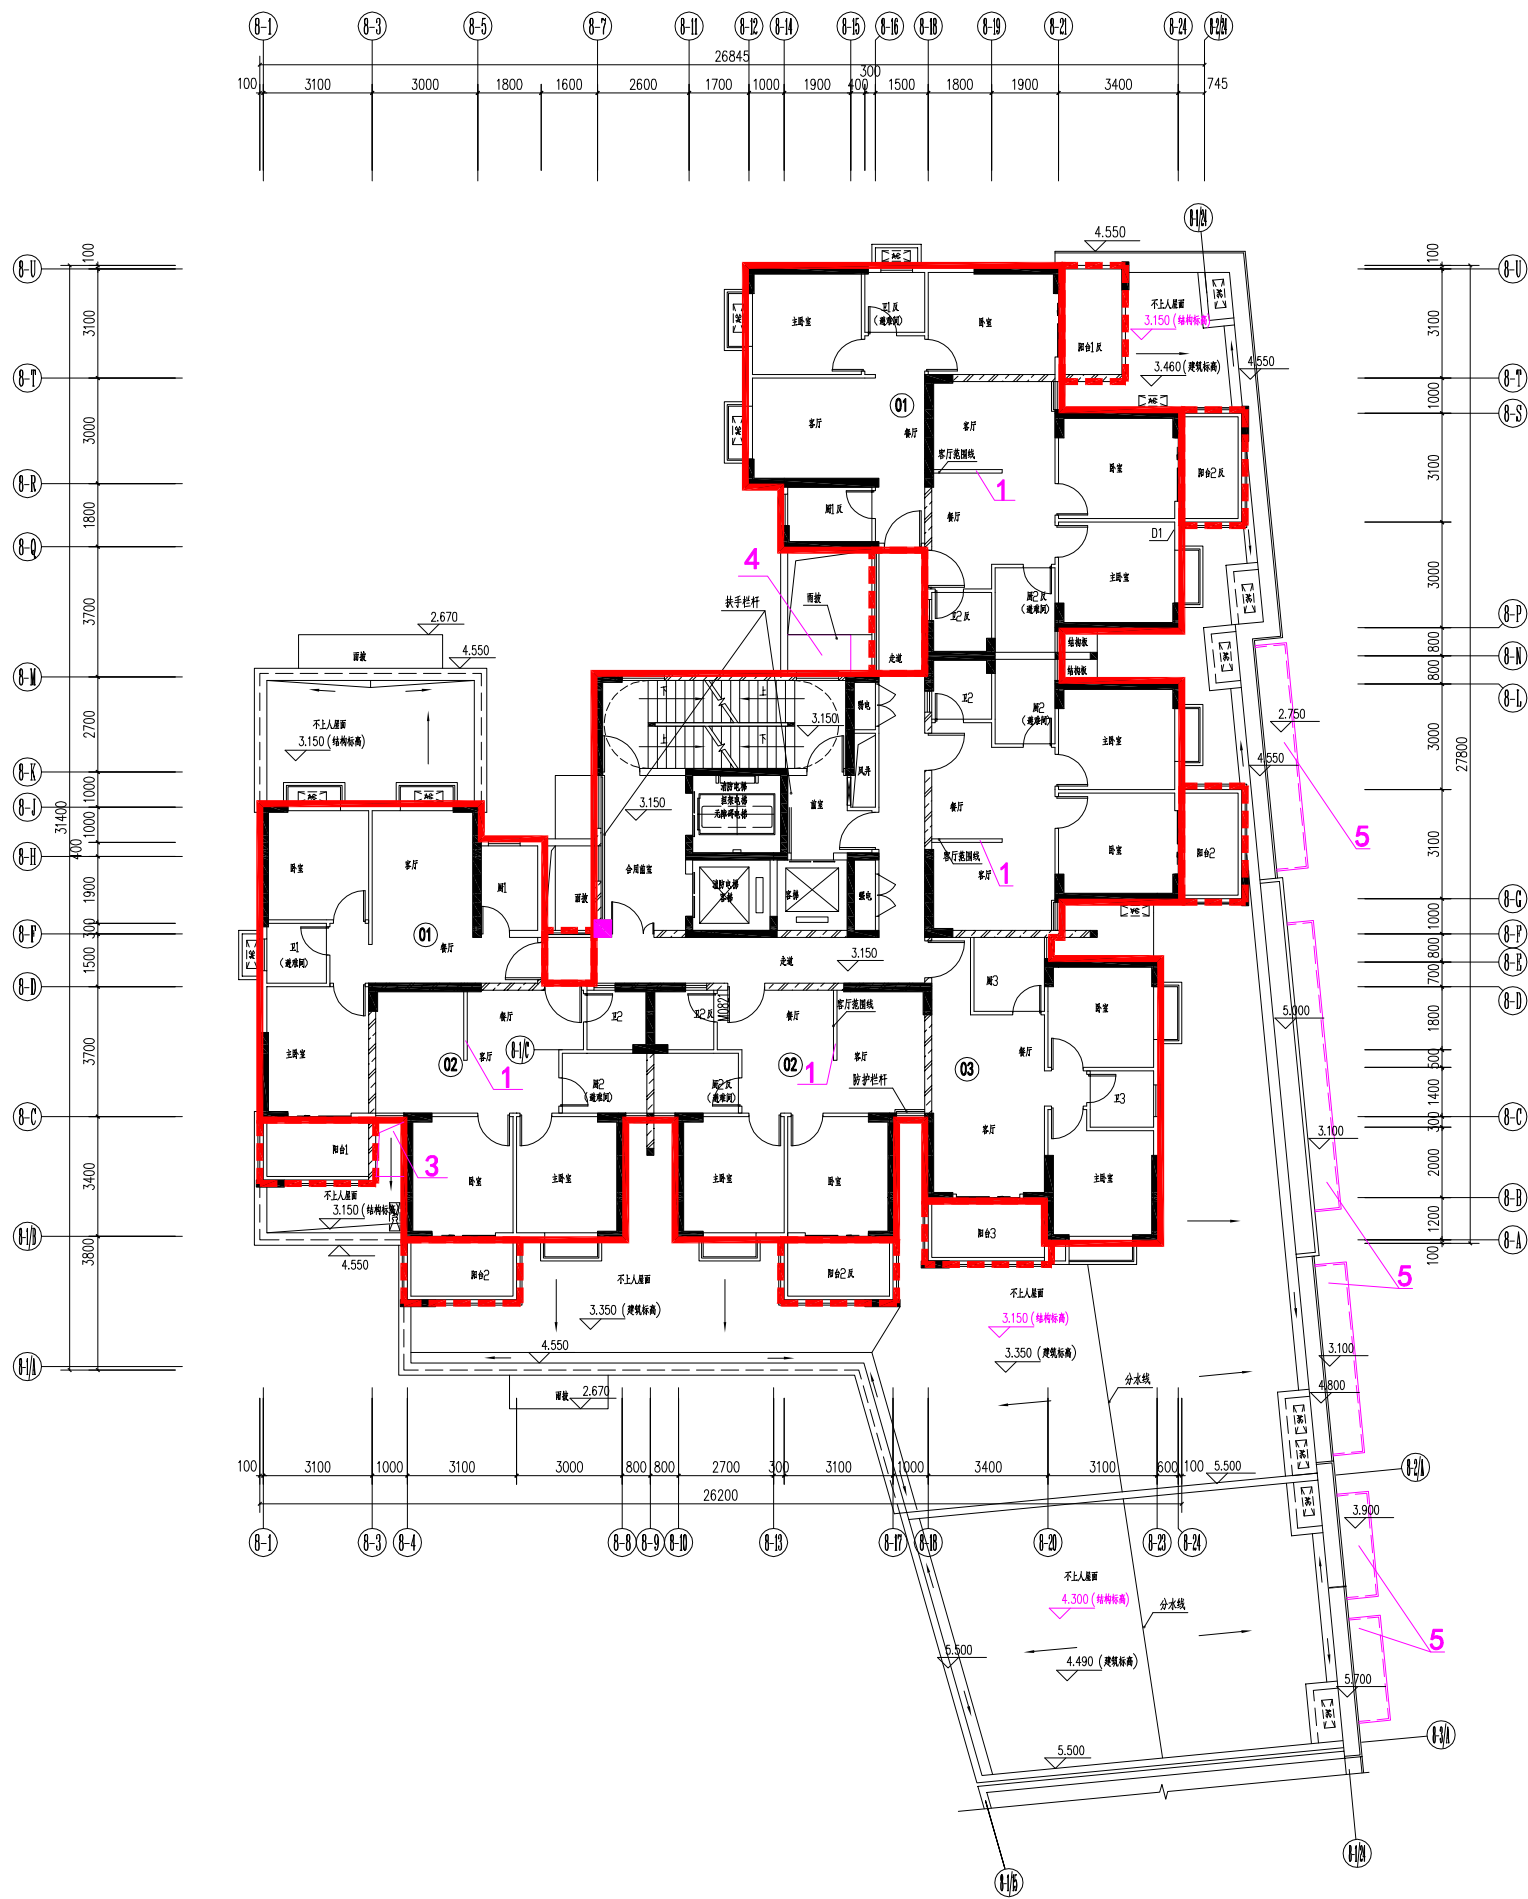


- 1、增设隔墙。
- 2、局部方案建施与结施不一致，现场与结施一致。
- 3、8-3~8-4轴交8-C增设隔板，取消上空。
- 4、8-14~8-15轴交8-L~8-P轴雨披大小调整。
- 5、8-3/A~8-P轴交8-1/24轴雨披取消。

二层平面图
(本层建筑面积=472. 586m²)

项目名称:福建一建·日月芳华8#楼
建设地点:三元区列东

建筑物各层平面图

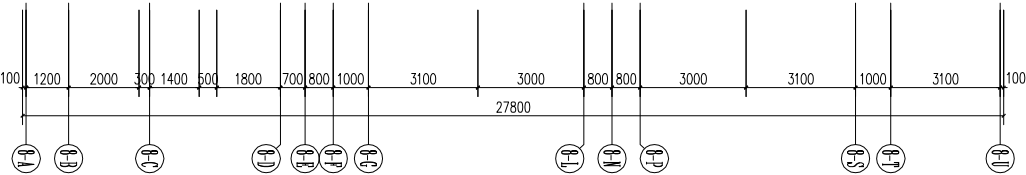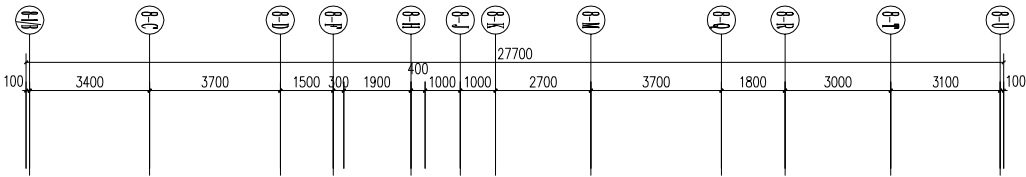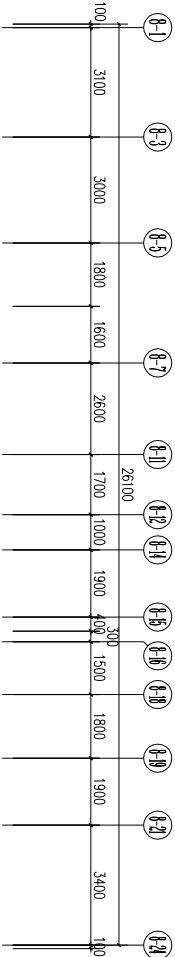

11.850(5F)
8.950(4F)
6.050(3F)





- 1、增设隔墙。
- 2、局部方案建造与结施不一致，现场与结施一致。

三至五层平面图

(本层建筑面积=472.586m²)

项目名称:福建一建·日月芳华8#楼
建设地点:三元区列东

建筑各层平面图

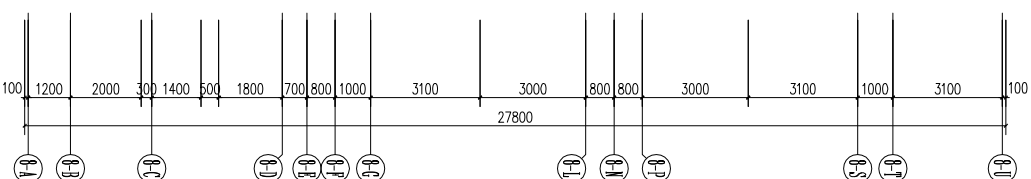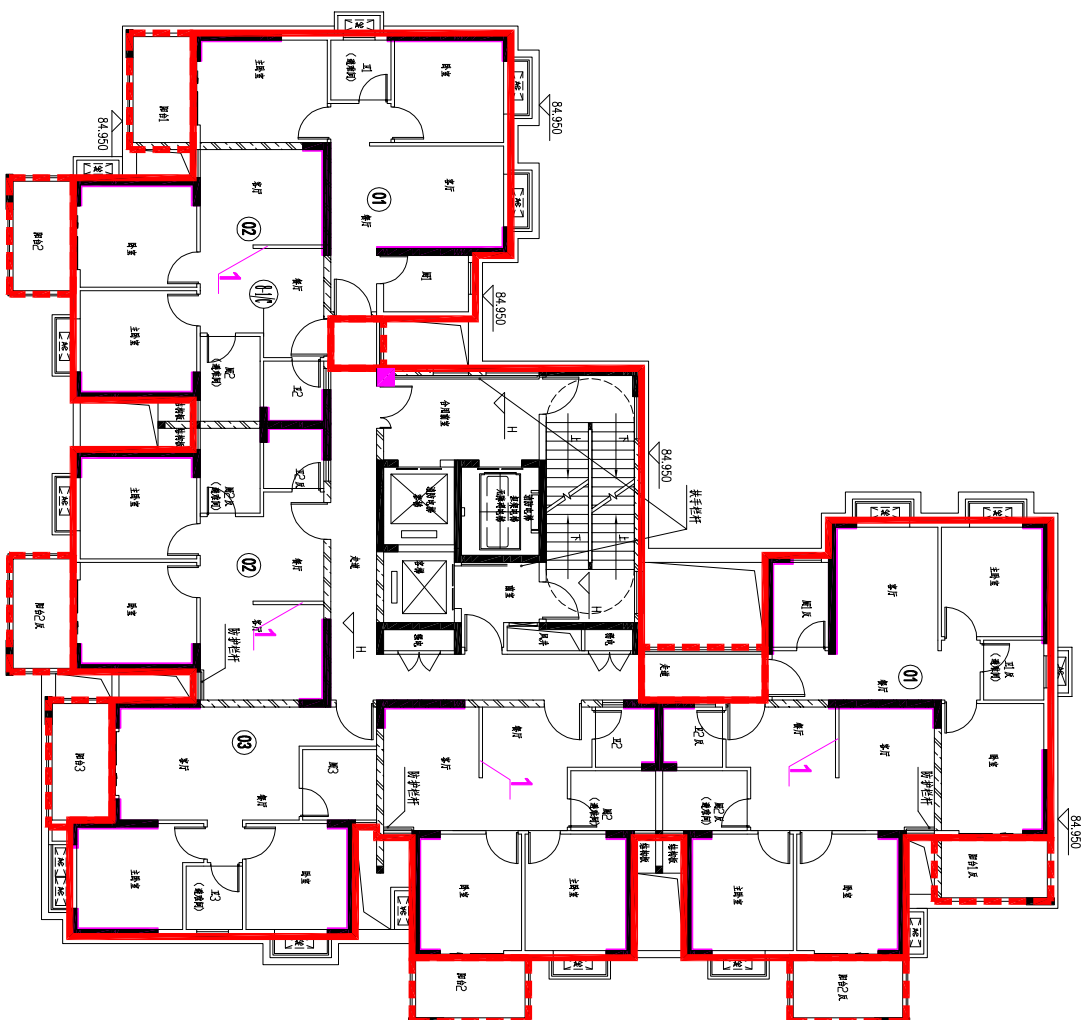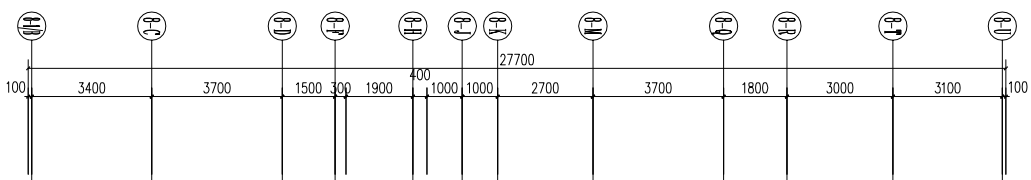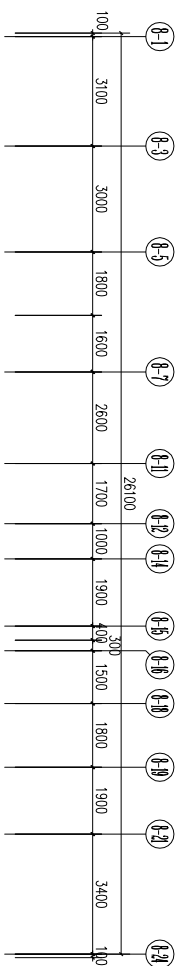


1、增设隔墙。

2、局部方案建设与结施不一致，现场与结施一致。

六至三十层平面图




(本层建筑面积=472.586m²)

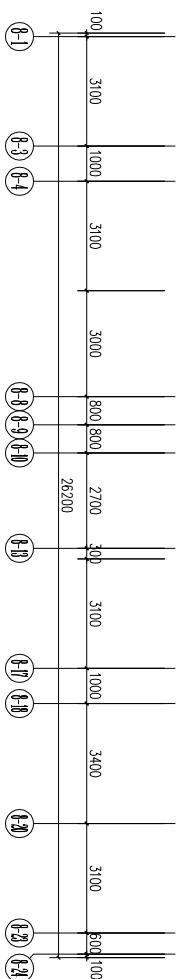

项目名称:福建一建·日月芳华8#楼


建设地点:三元区列东

建筑物各层平面图

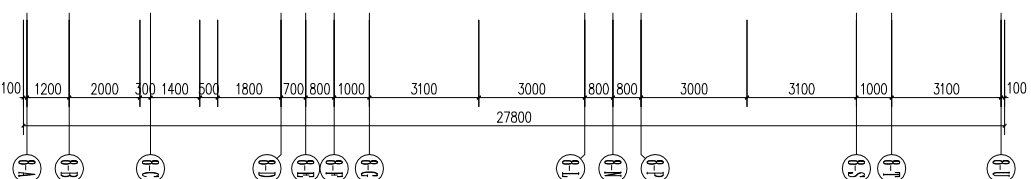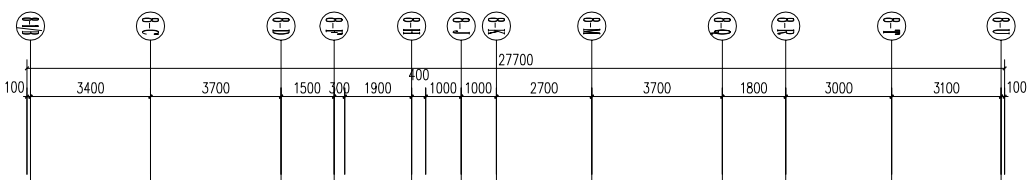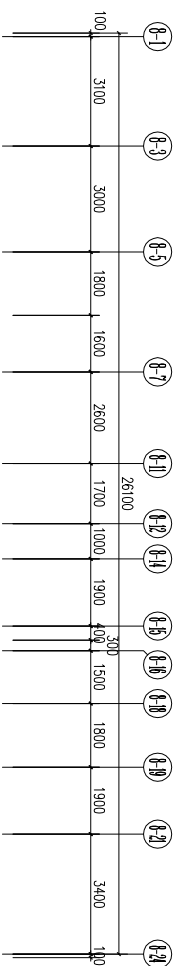

1、增设隔墙。

2、局部方案建设与结施不一致，现场与结施一致。

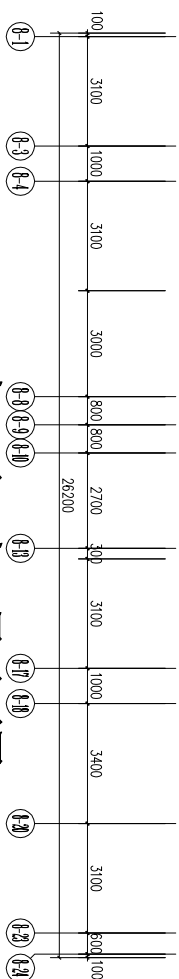

三十一至三十二层平面图

(本层建筑面积=472.586m²)

测量单位

道

未入時

印刷

公園






未入時

丹桂

群倫

项目名称:福建一建·日月芳华8#楼
建设地点:三元区列东

建 筑 物 各 层 平 面 图

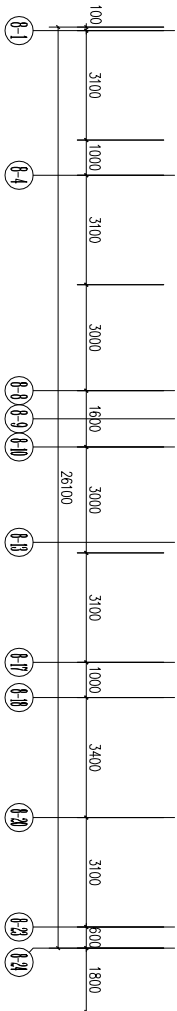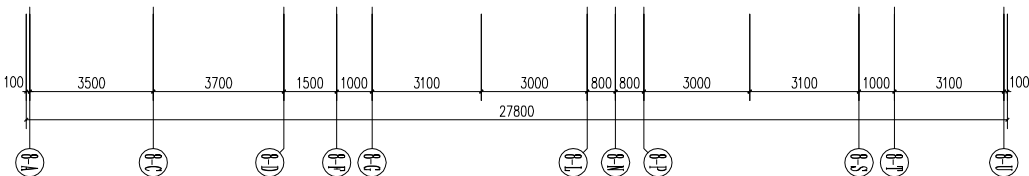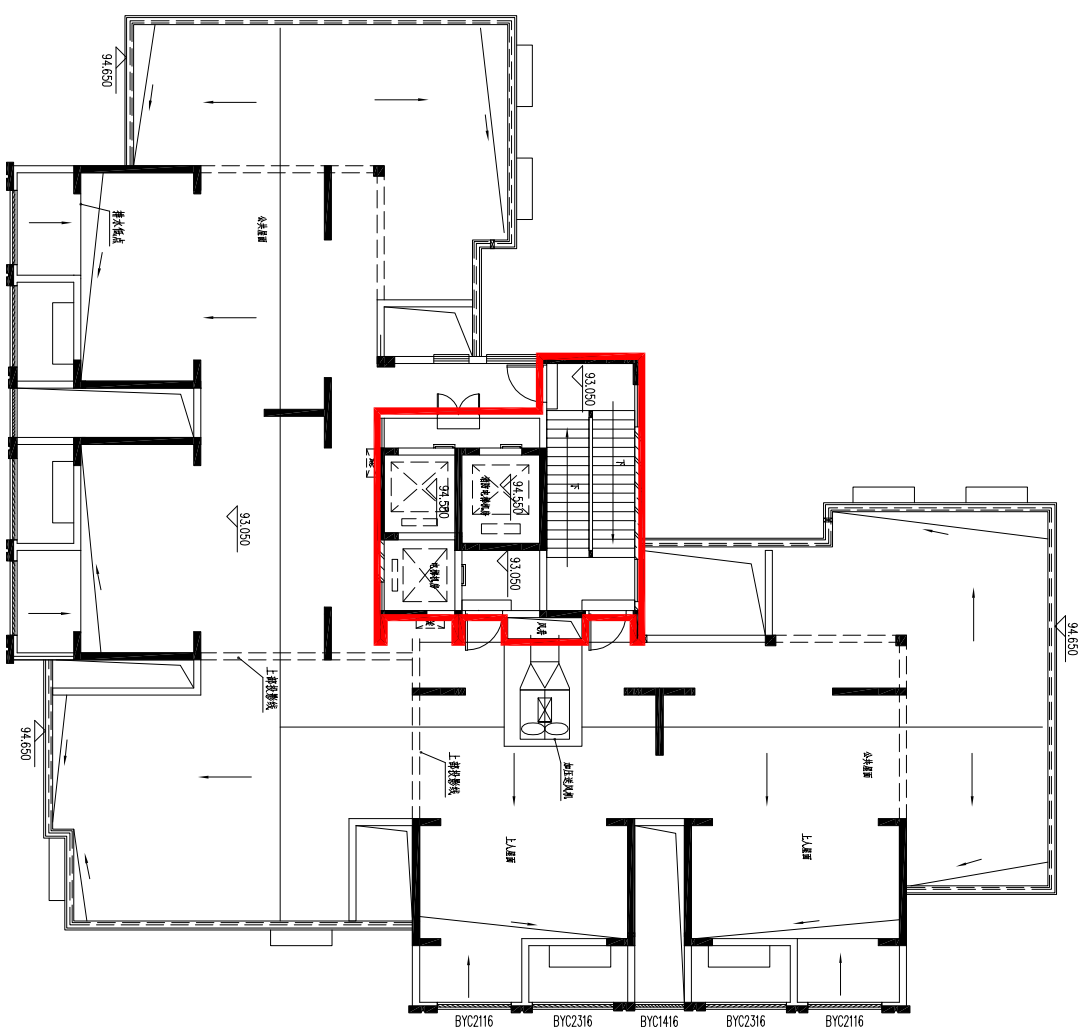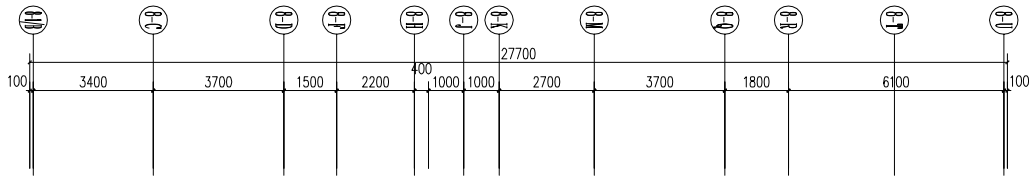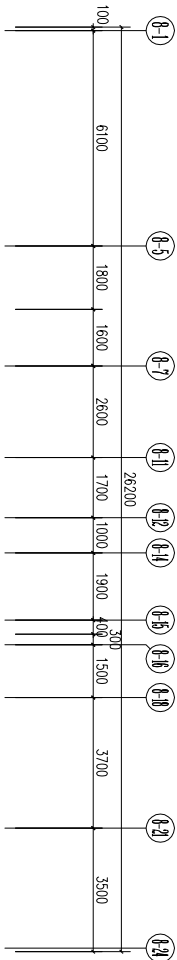


屋面层平面图

(本层建筑面积=50.435m²)

项目名称:福建一建·日月芳华8#楼
建设地点:三元区列东

建筑物各层平面图

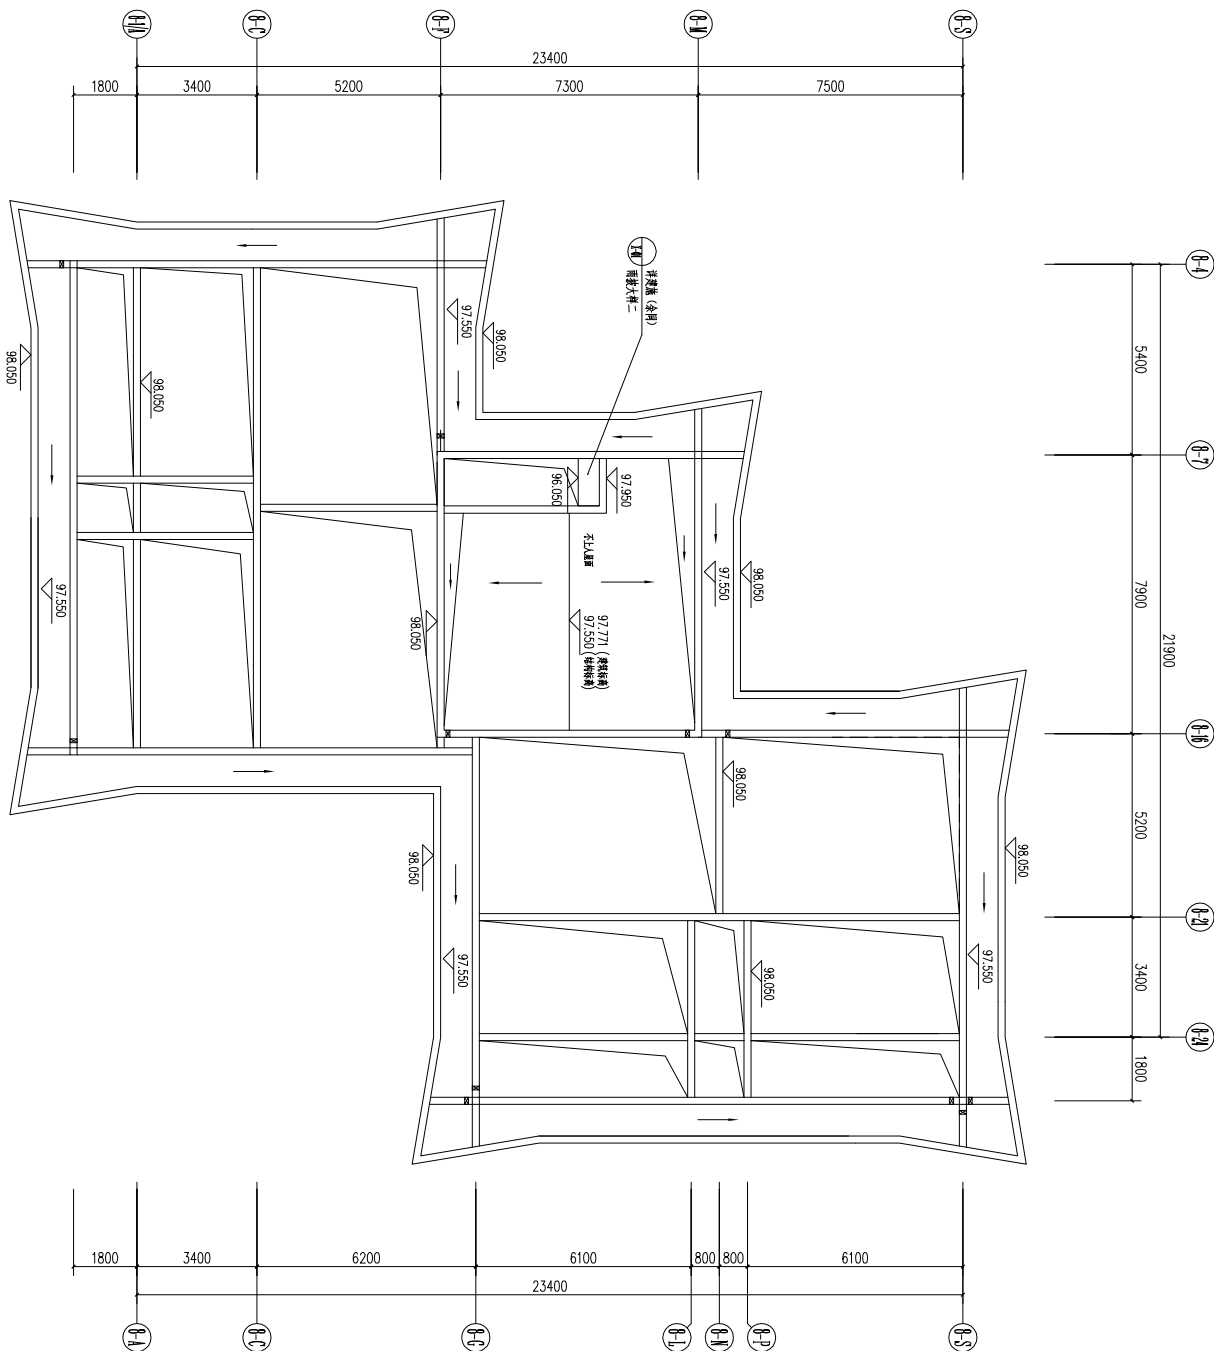

8#楼屋盖层平面图

项目名称：福建一建·日月芳华9#楼

建设地点：三元区列东

建筑物各层平面图

一层平面图


(本层建筑面积=423.534m²)

(不计容建筑面积：架空部分=25.520m²)

(计容建筑面积=398.014m²)

其中：(住宅建筑面积=41.709m²)

(商业建筑面积=356.305m²)

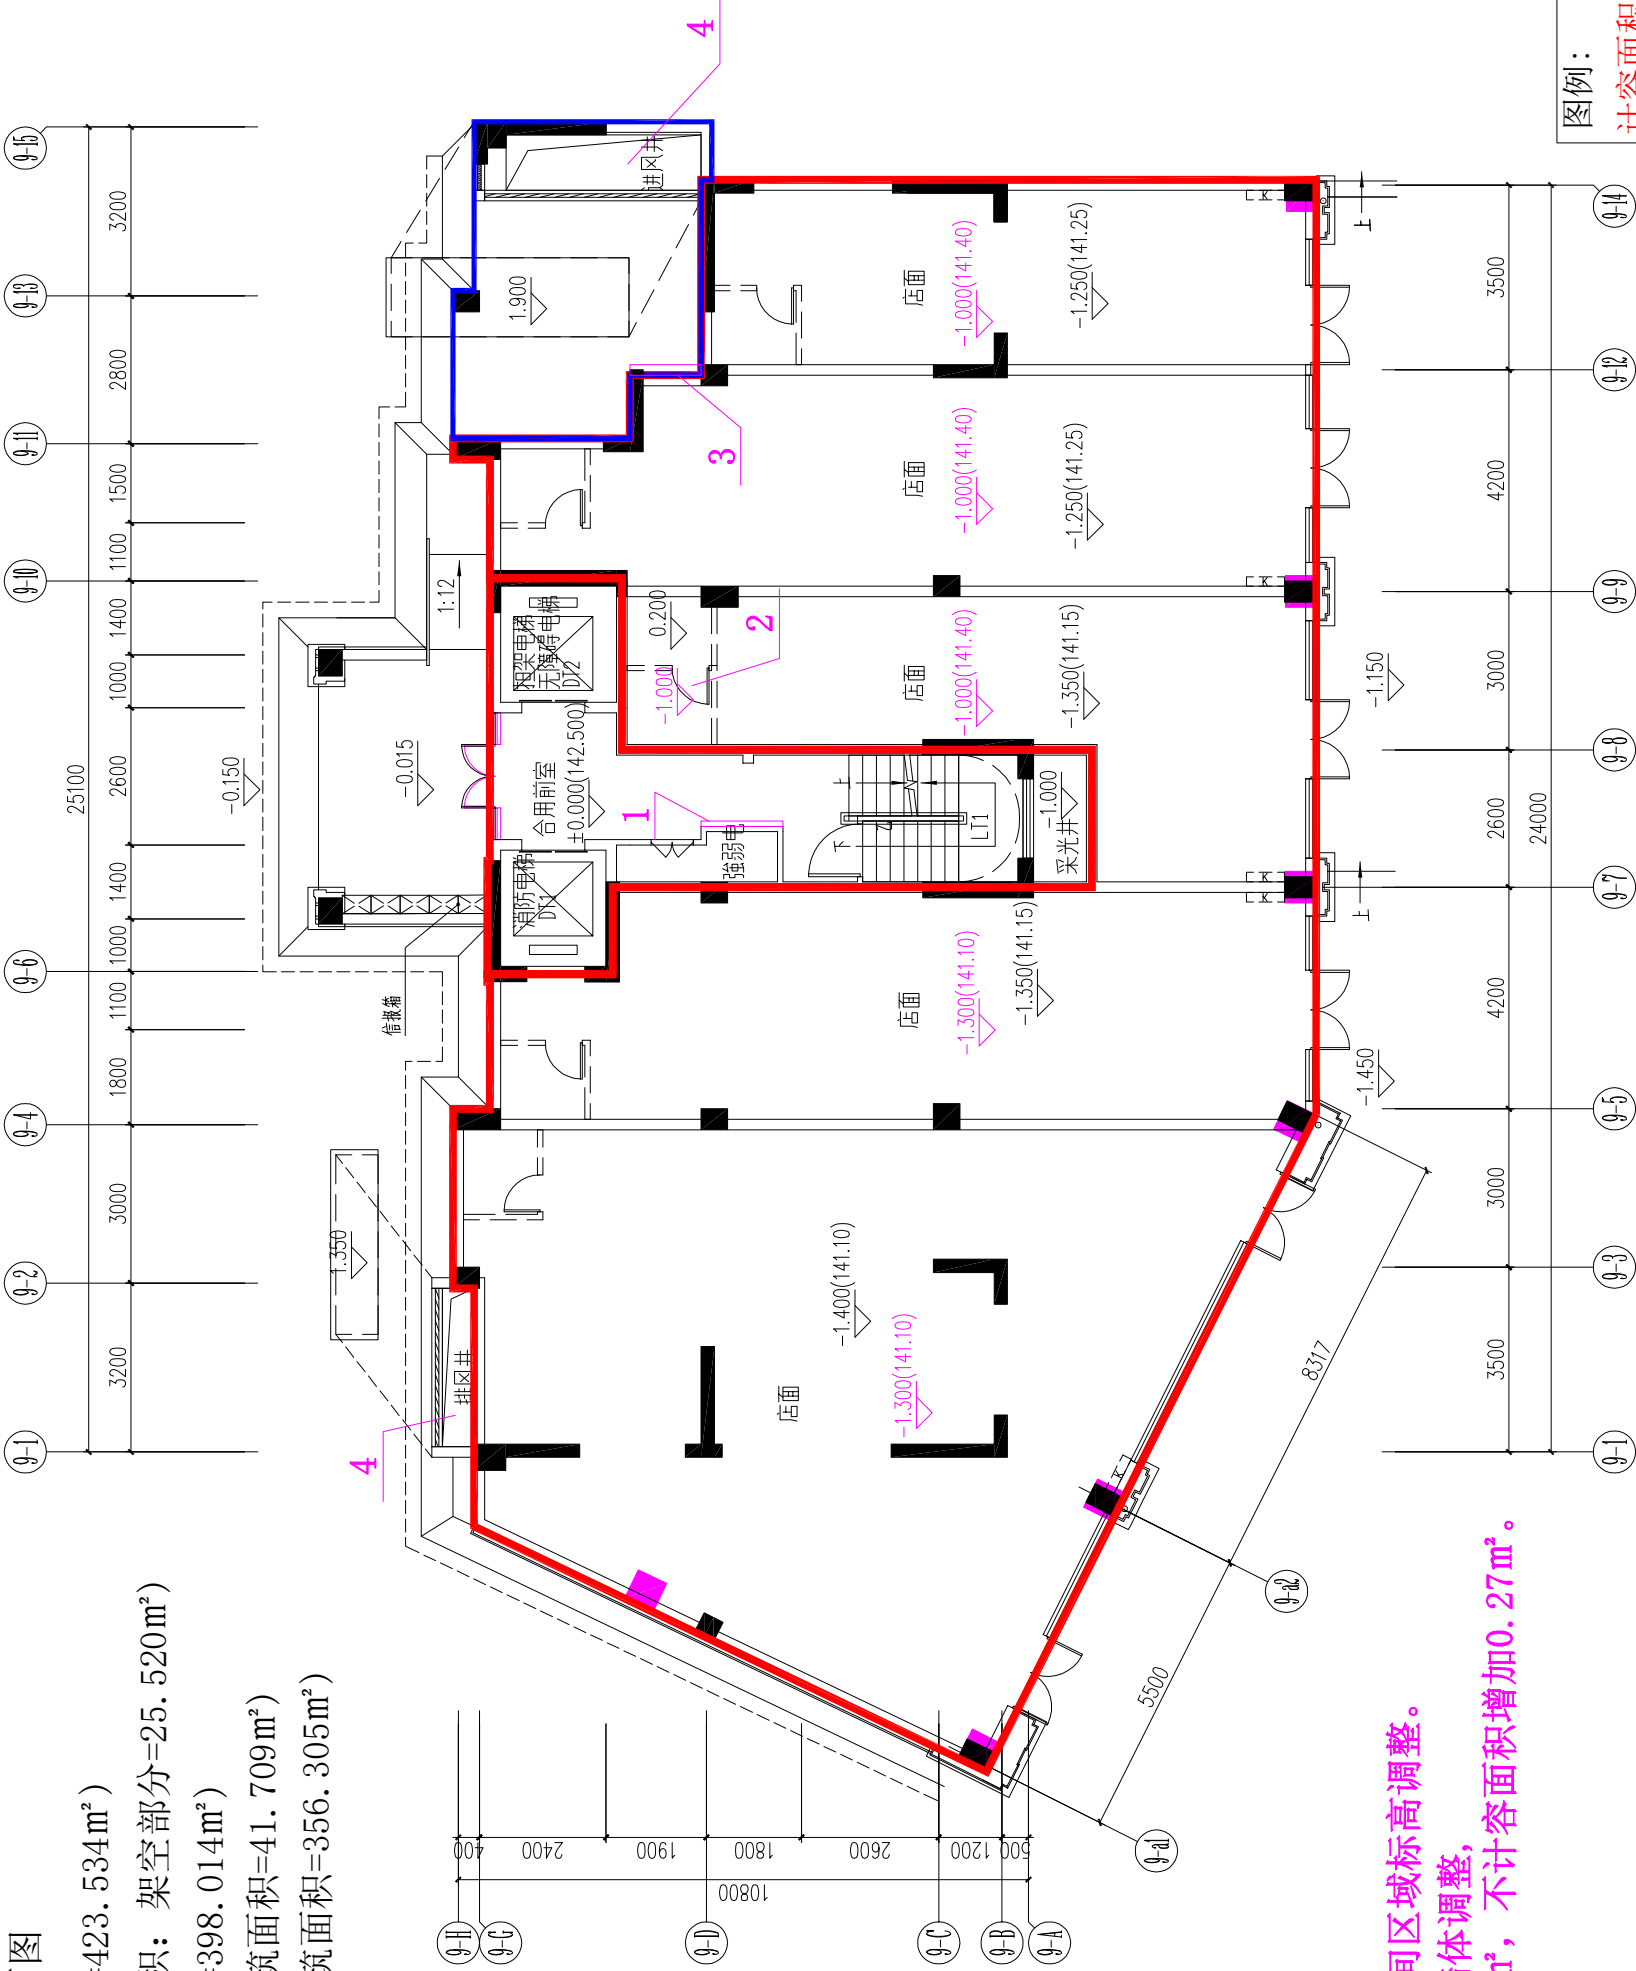


- 1、强弱电墙体调整。
- 2、9-D交9-9轴处卫生间区域标高调整。
- 3、9-D轴交9-12轴墙体调整，计容面积减少0.27m²，不计容面积增加0.27m²。
- 4、增设风井。
- 5、局部柱子调整。
- 6、商业标高调整。

图例：
计容面积线
不计容面积线

项目名称：福建一建·日月芳华9#楼
建设地点：三元区列东

建筑物各层平面图

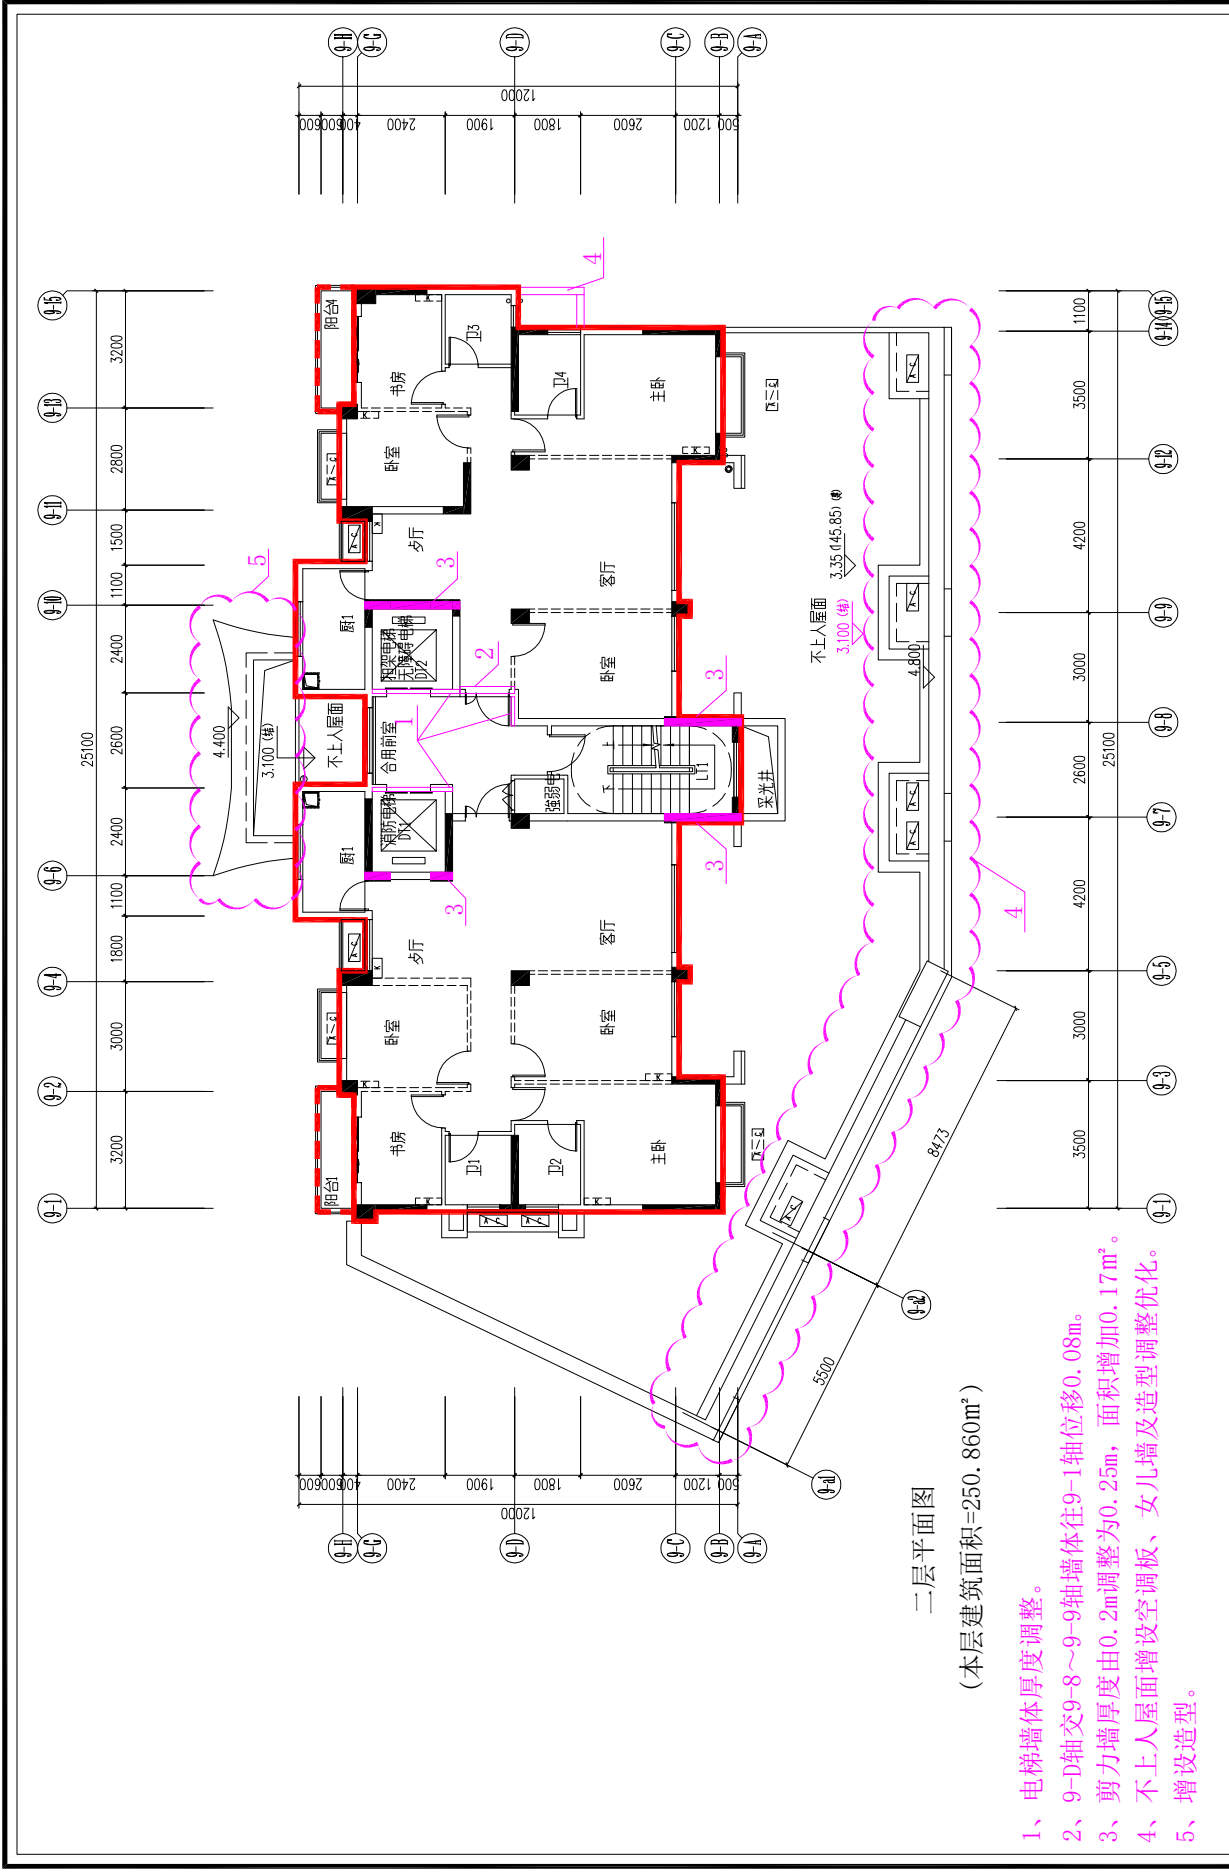

项目名称：福建一建·日月芳华9#楼
建设地点：三元区列东

建筑物各层平面图

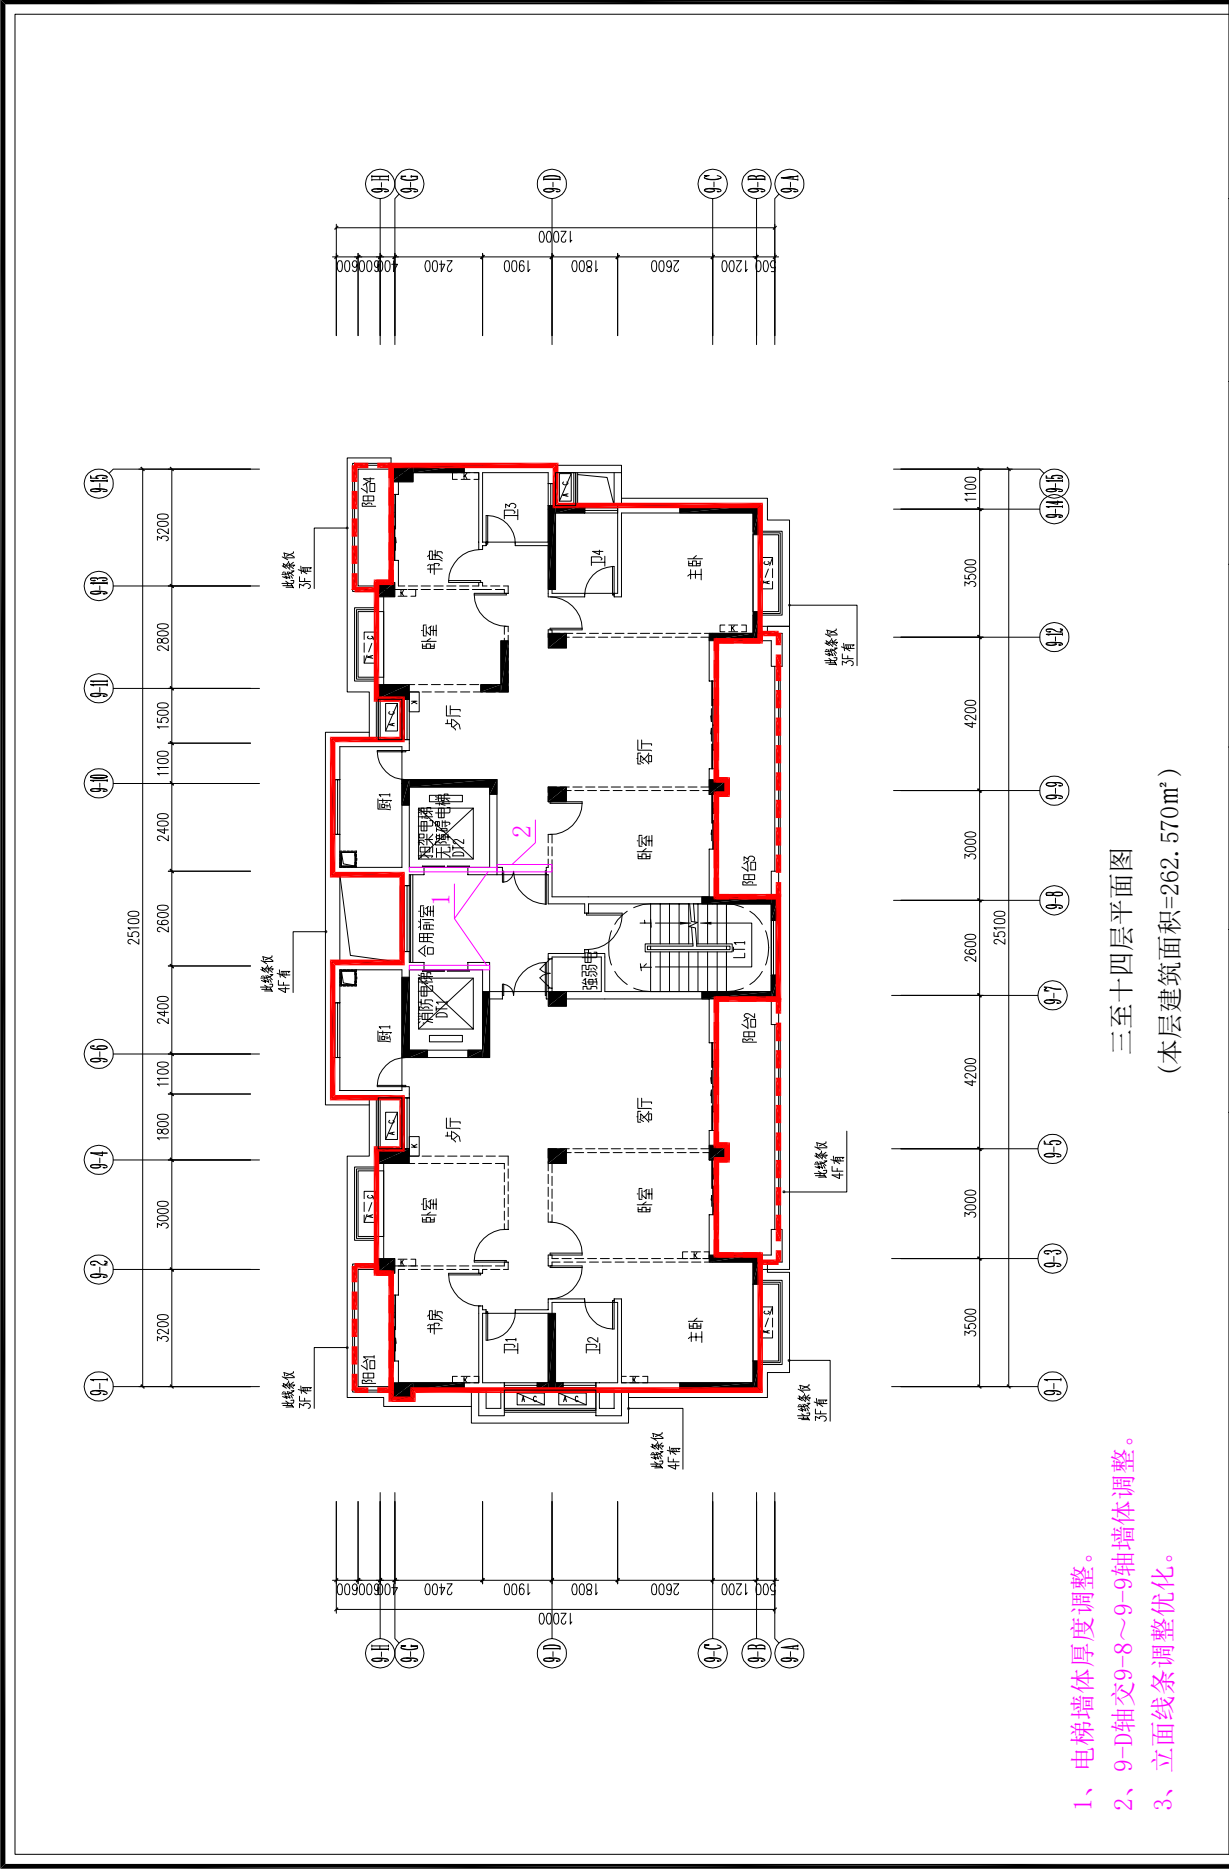


图 面 平 层 各 物 建

项目名称：福建一建·日月芳华9#楼

建设地点：三元区列东

建设地点:



1、电梯墙体厚度调整。


2、9-D轴交9-8~9-9轴墙体往9-1轴位移0.08m。

十五层平面图

(本层建筑面积=250.690m²)

项目名称：福建一建·日月芳华9#楼
建设地点：三元区列东

建筑物各层平面图

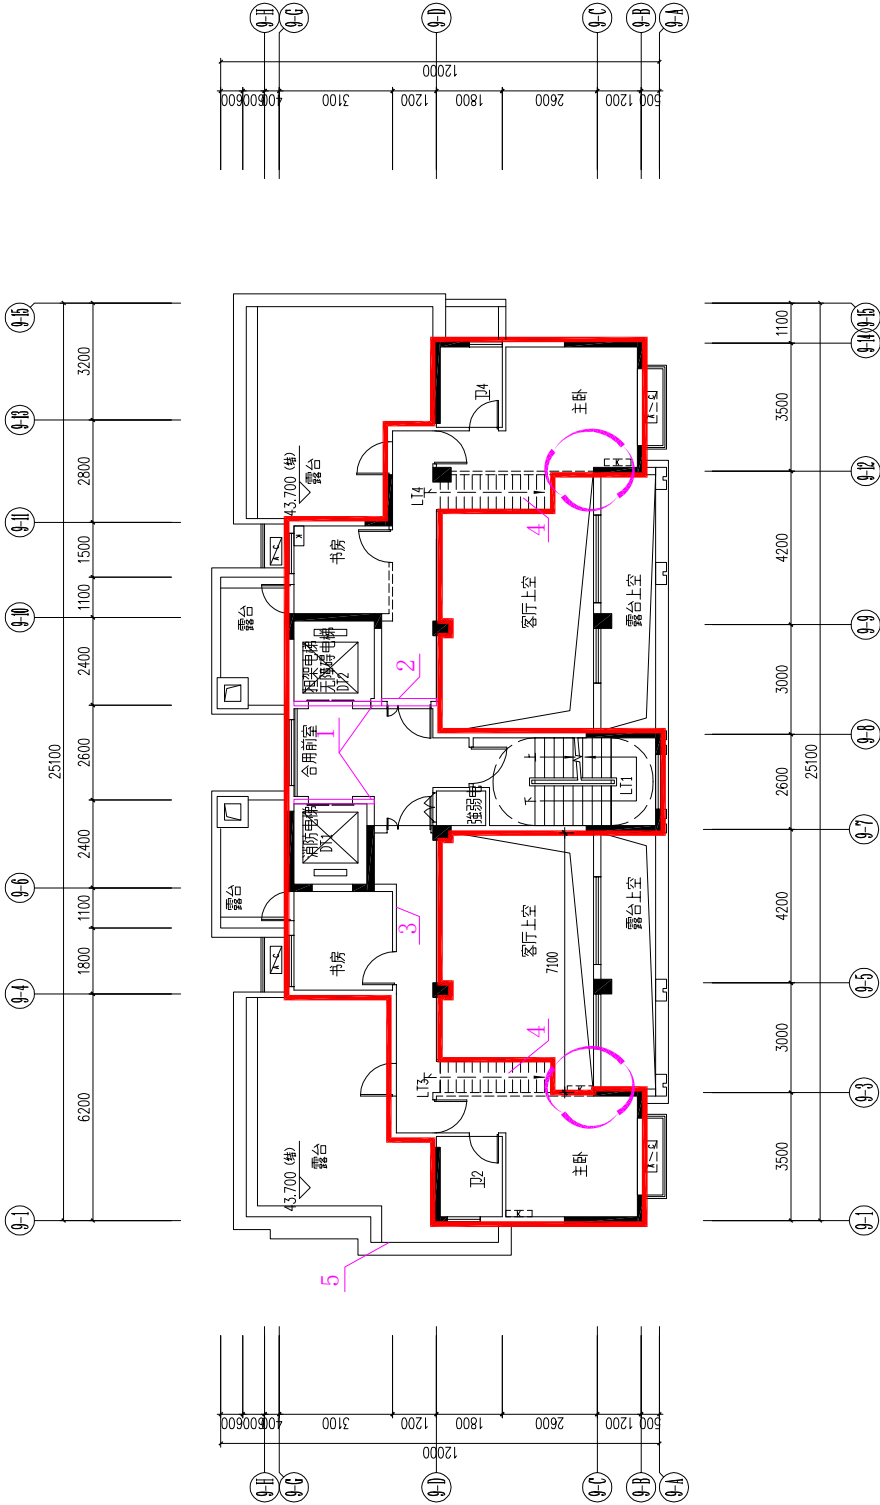


- 1、电梯墙体厚度调整。
- 2、9-D轴交9-8~9-9轴墙体往9-1轴位移0.08m。
- 3、增设墙体。
- 4、套内楼梯未实施。
- 5、女儿墙调整优化。

十六层平面图

(本层建筑面积=129.552m²)

项目名称：福建一建·日月芳华9#楼
建设地点：三元区列东


建筑物各层平面图

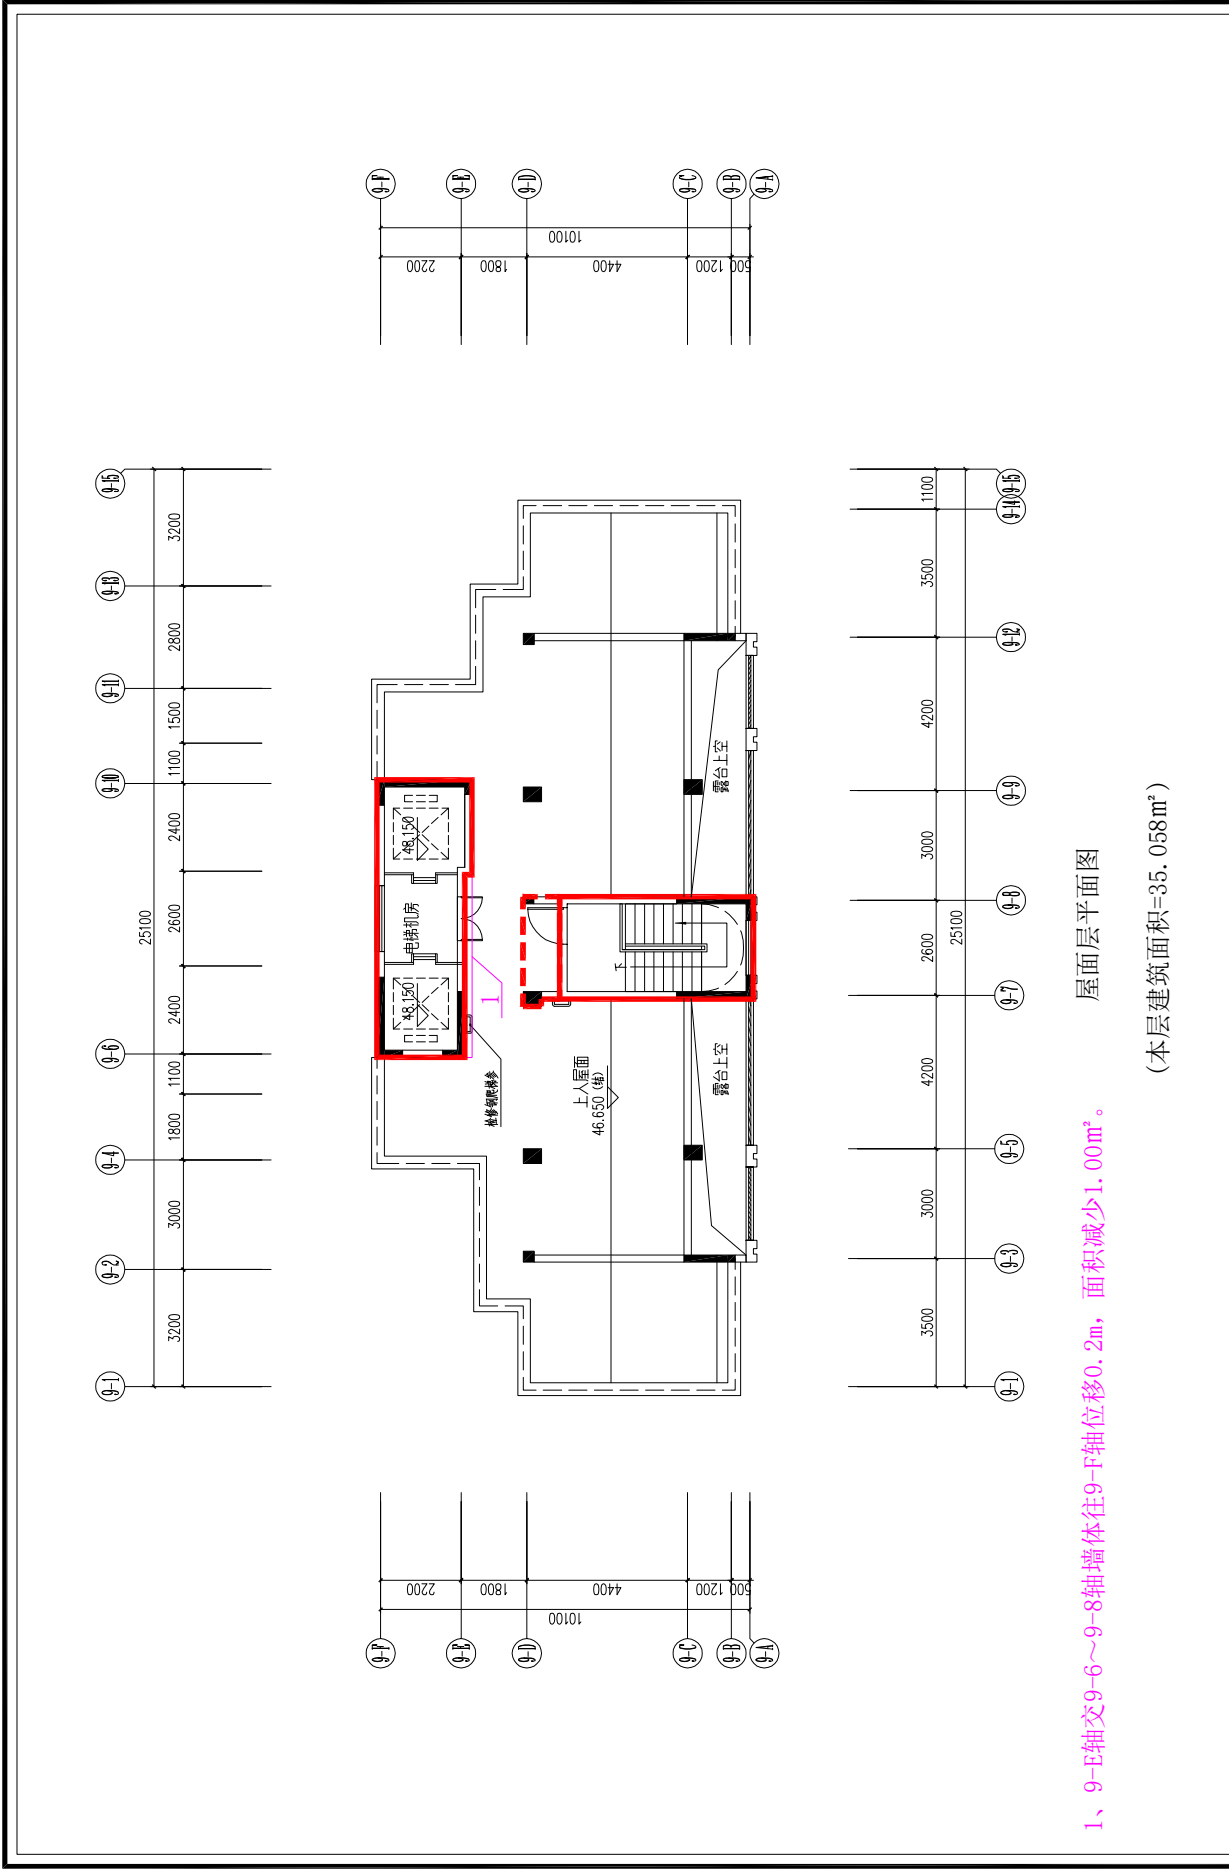

项目名称:	福建一建·日月芳华9#楼
建设地点:	三元区列东

建设地点:三元区列东

建筑各层平面图

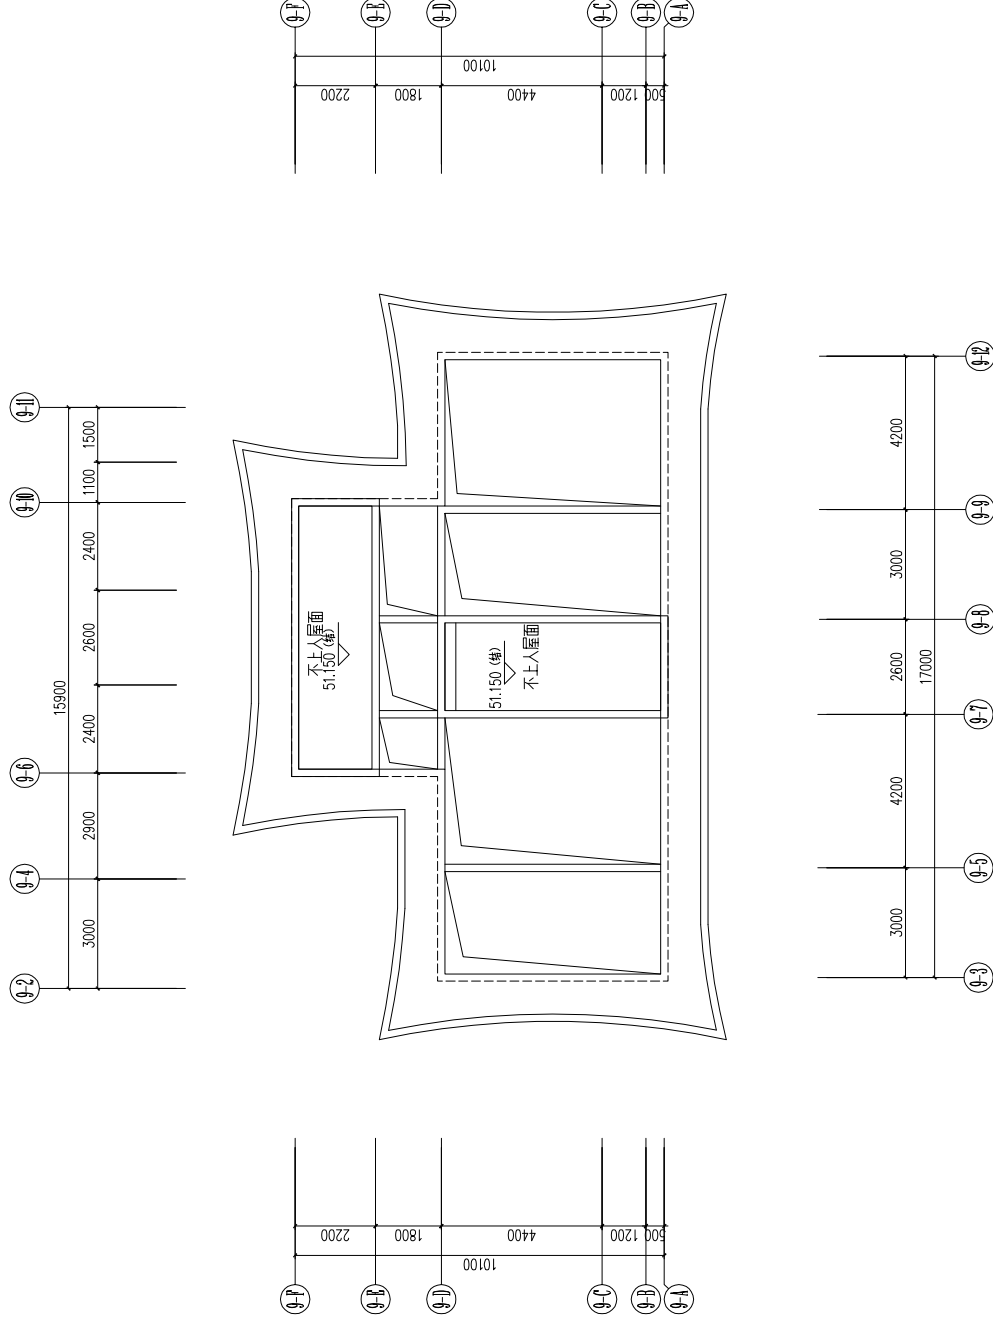

项目名称：福建一建·日月芳华10#楼
建设地点：三元区列东

建筑物各层平面图

一层平面图


(本层建筑面积=928.355m²)

其中：(不计容建筑面积：架空部分=64.760m²),

(计容：住宅建筑面积=49.903m²)

(商业建筑面积=763.329m²)

(公厕建筑面积=50.363m²)

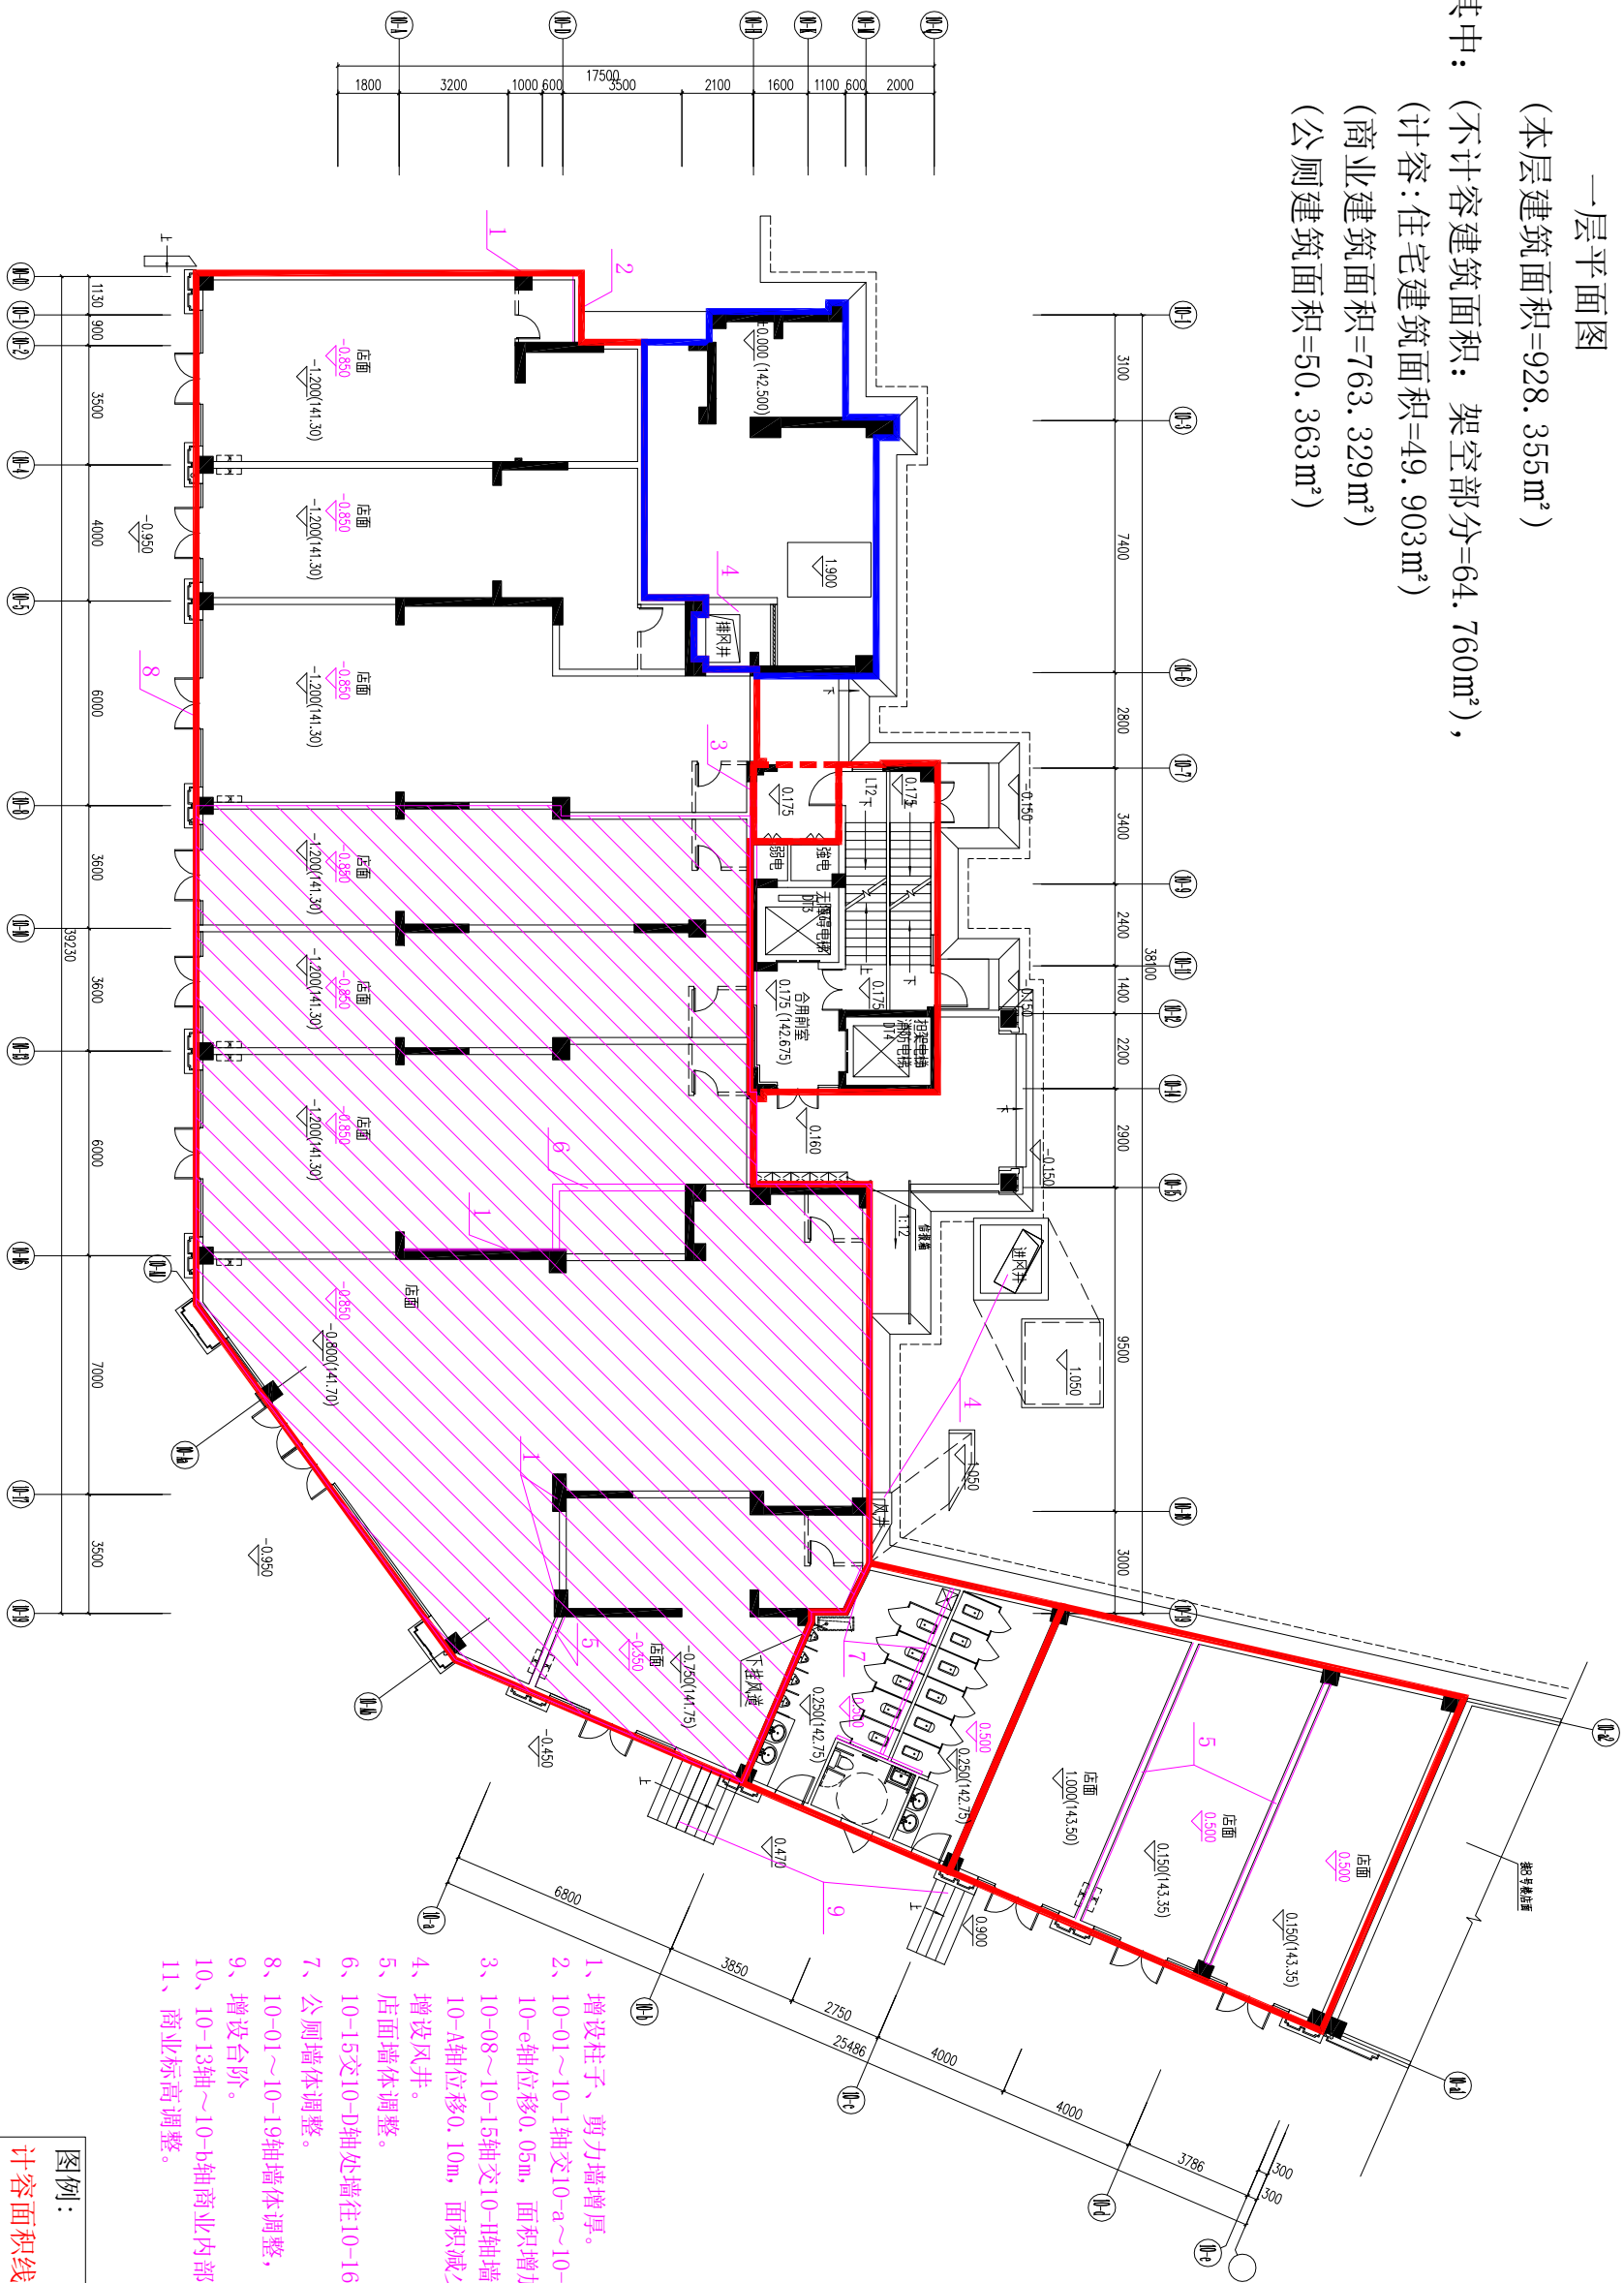


- 1、增设柱子、剪力墙增厚。
- 2、10-01~10-1轴交10-a~10-b轴墙体往10-e轴位移0.05m，面积增加0.101m²。
- 3、10-08~10-15轴交10-H轴墙体往10-A轴位移0.10m，面积减少0.383m²。
- 4、增设风井。
- 5、店面墙体调整。
- 6、10-15交10-D轴处墙往10-16轴移2.05m。
- 7、公厕墙体调整。
- 8、10-01~10-19轴墙体调整，面积减少0.946m²。
- 9、增设台阶。
- 10、10-13轴~10-b轴商业内部隔墙现场未砌。
- 11、商业标高调整。

项目名称：福建一建·日月芳华10#楼
建设地点：三元区列东

建筑物各层平面图

- 1、增设雨棚。
- 2、建筑与结施不一致，现场与结施一致，面积增加0.045m²。
- 3、不上人屋面增设空调板，女儿墙及屋面标高调整优化。
- 4、空调板调整及增设墙体。

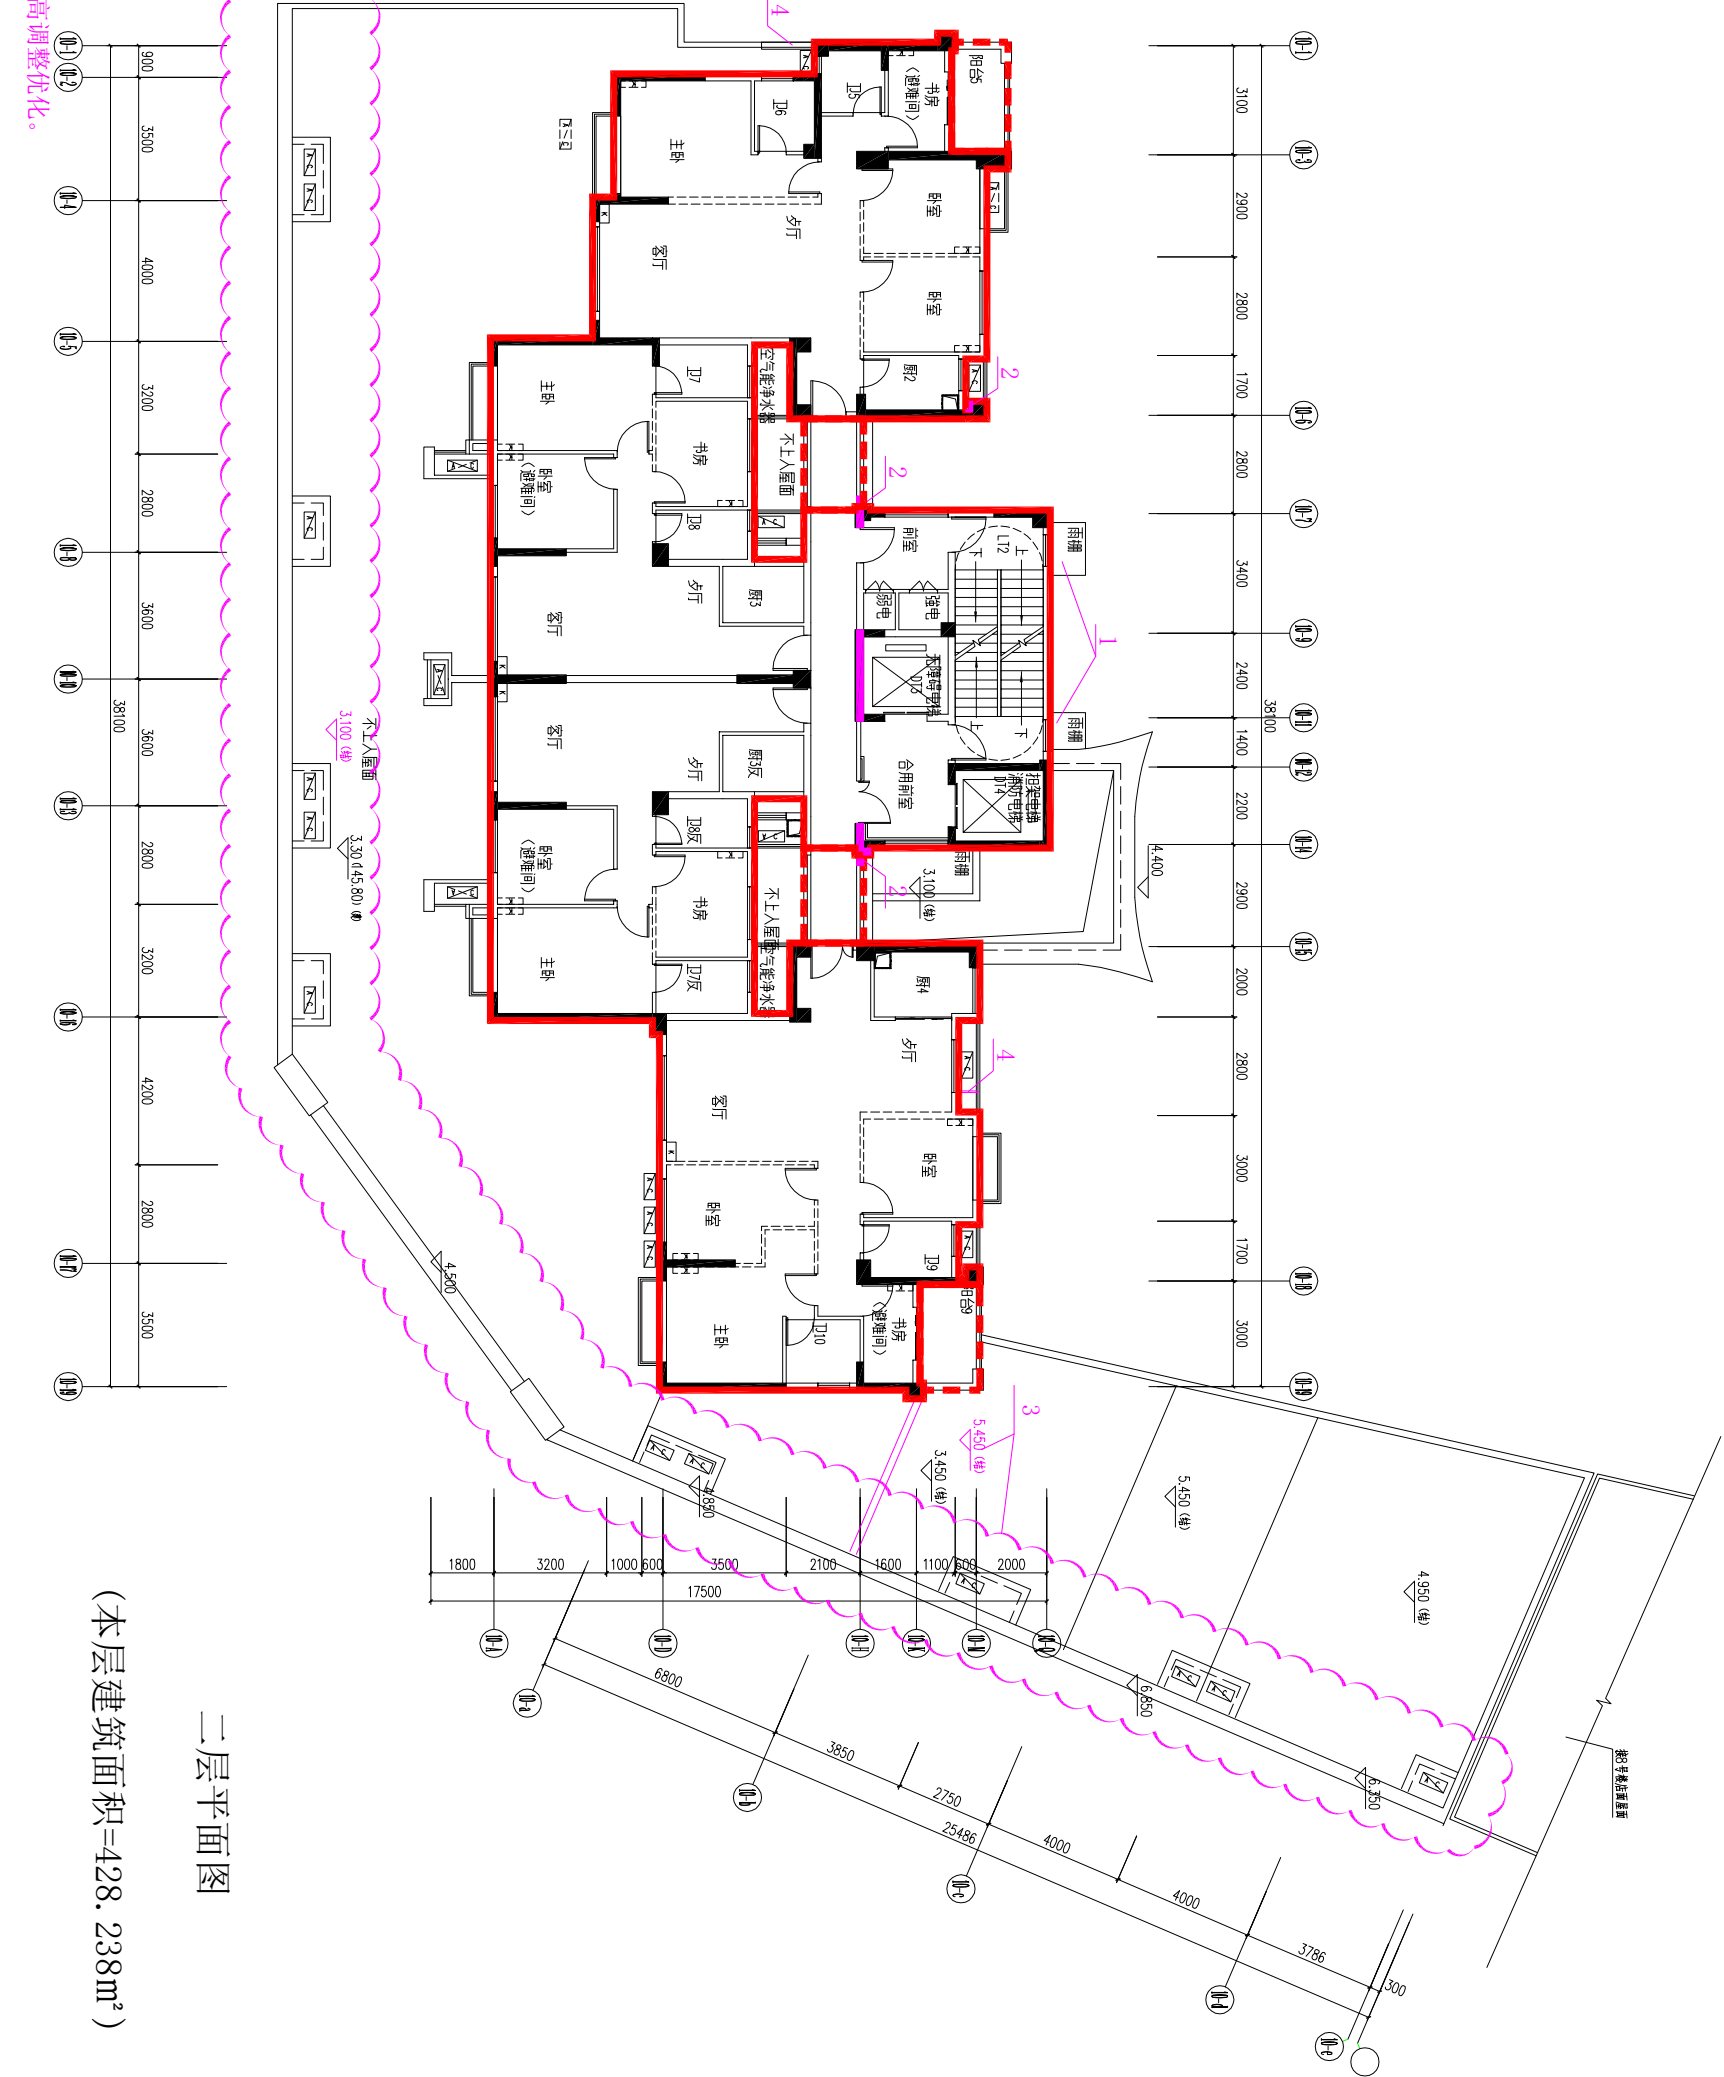


二层平面图

(本层建筑面积=428.238m²)

项目名称：福建一建·日月芳华10#楼

建设地点：三元区列东

建筑物各层平面图

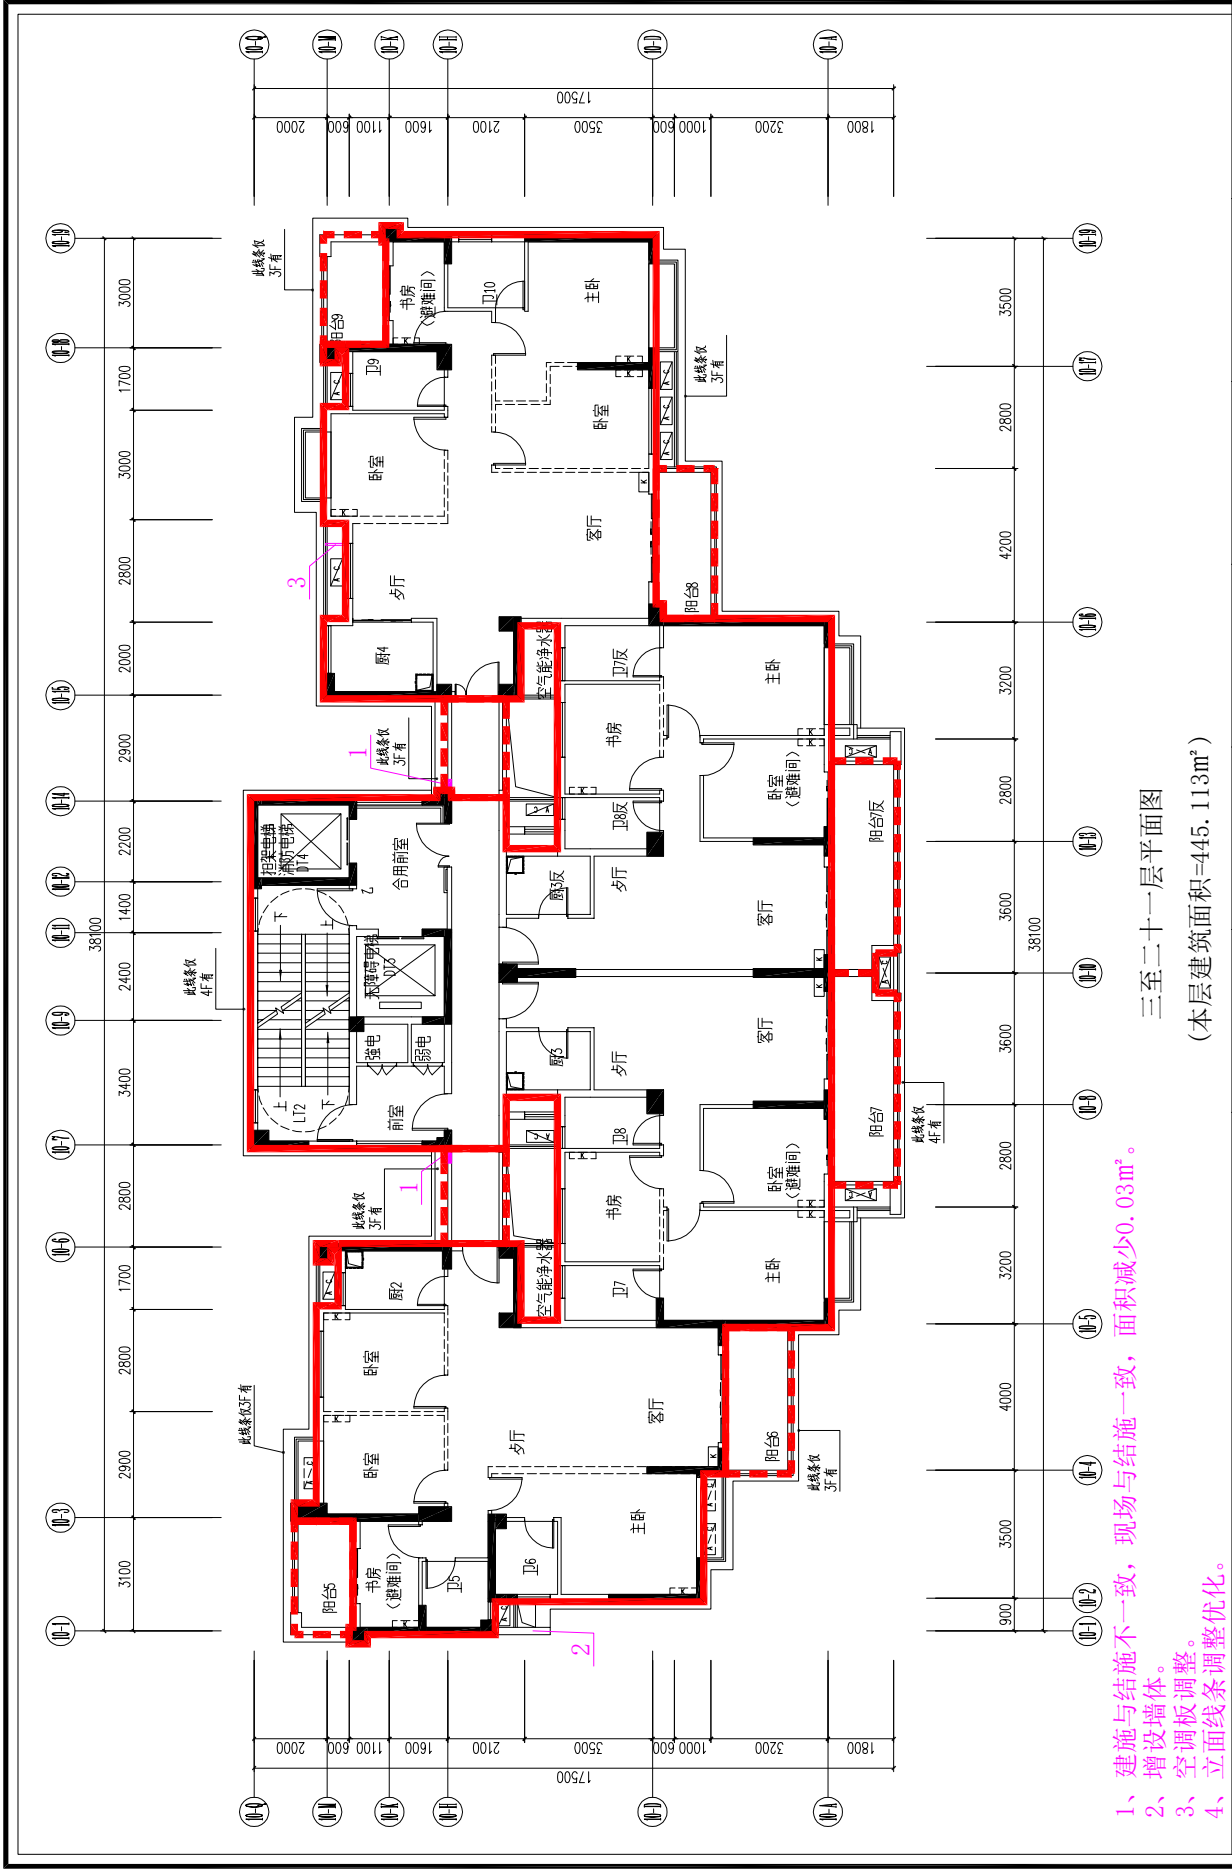


三至二十一层平面图

(本层建筑面积=445.113m²)

- 1、建筑与结施不一致，现场与结施一致，面积减少0.03m²。
- 2、增设墙体。
- 3、空调板调整。
- 4、立面线条调整优化。

项目名称：福建一建·日月芳华10#楼
建设地点：三元区列东


建筑物各层平面图

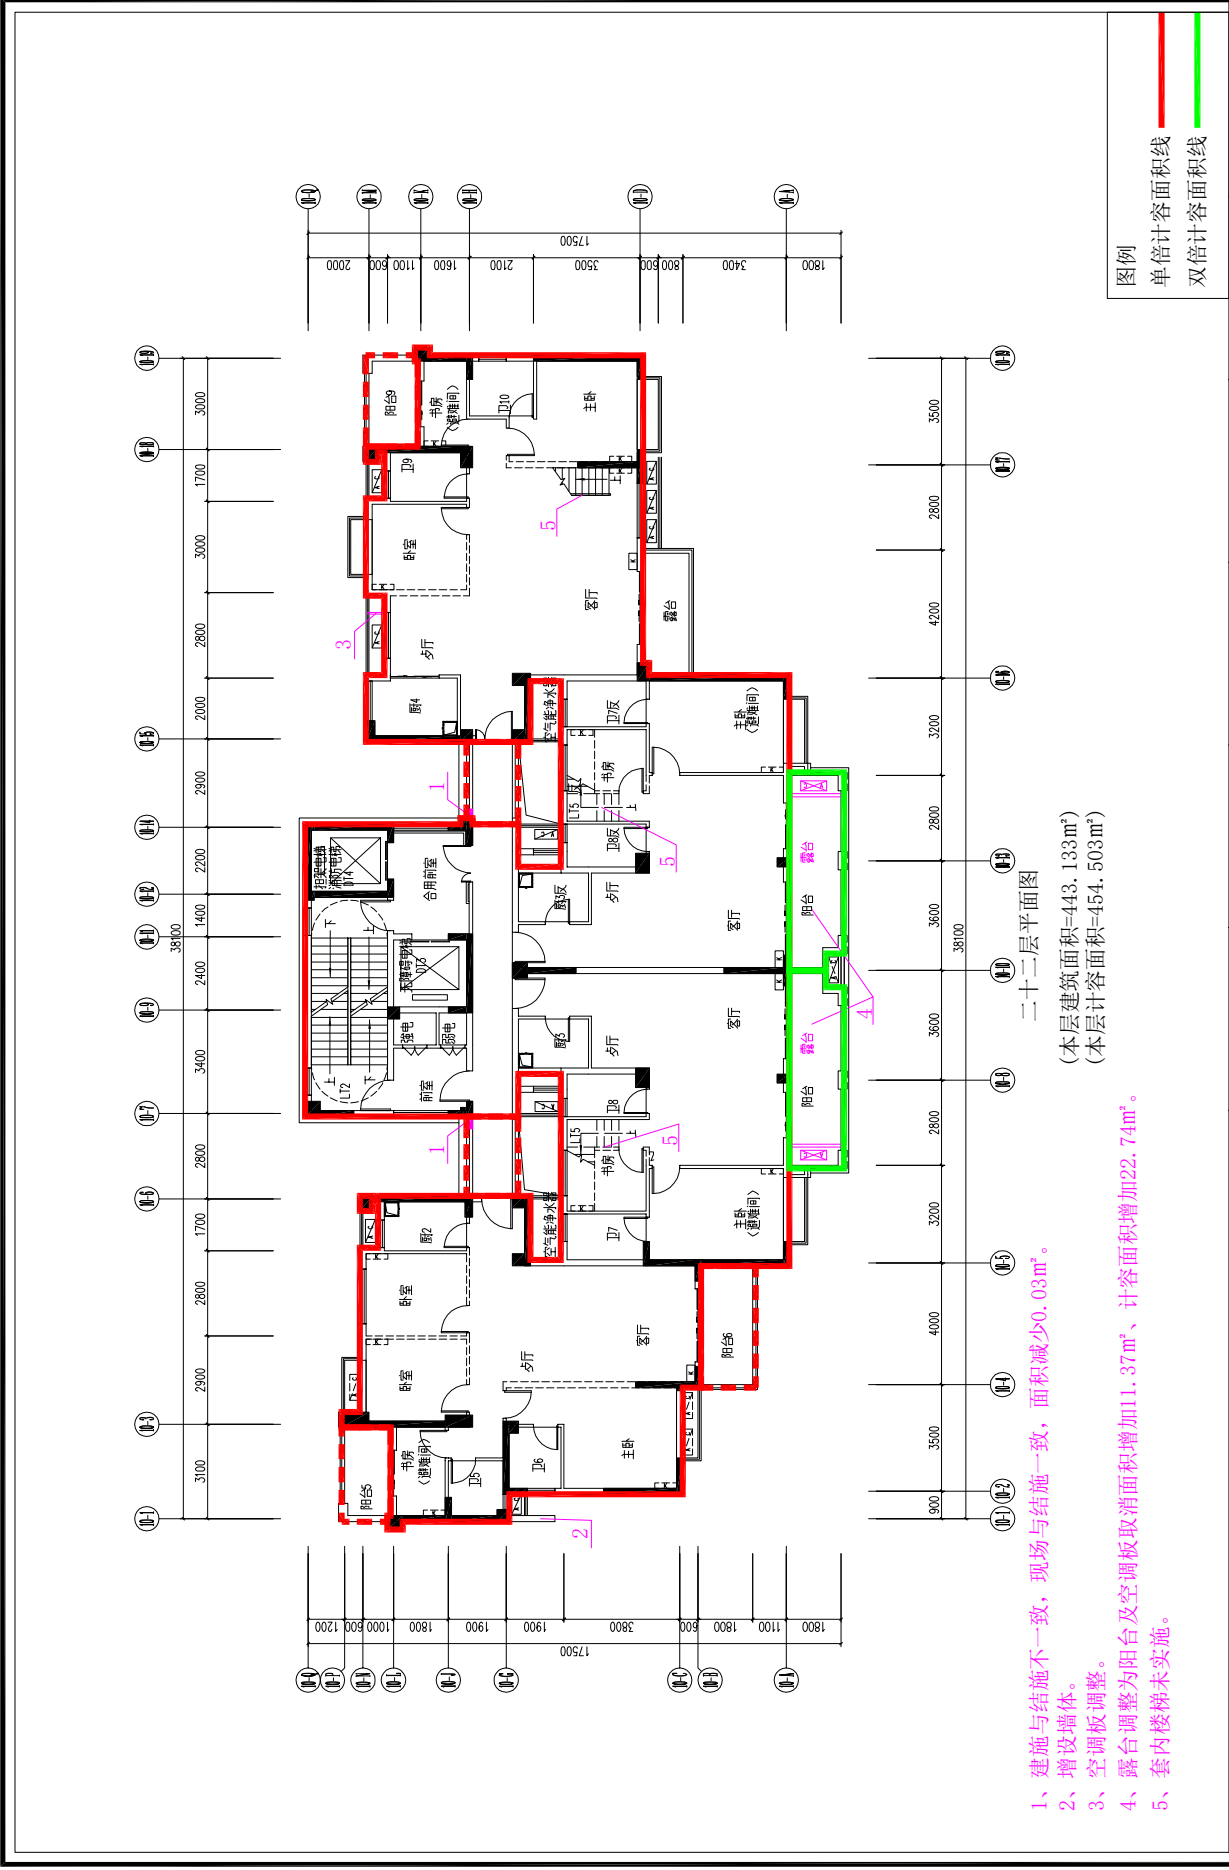

项目名称: 福建一建·日月芳华10#楼


建设地点：
三元区列东

建筑各层平面图

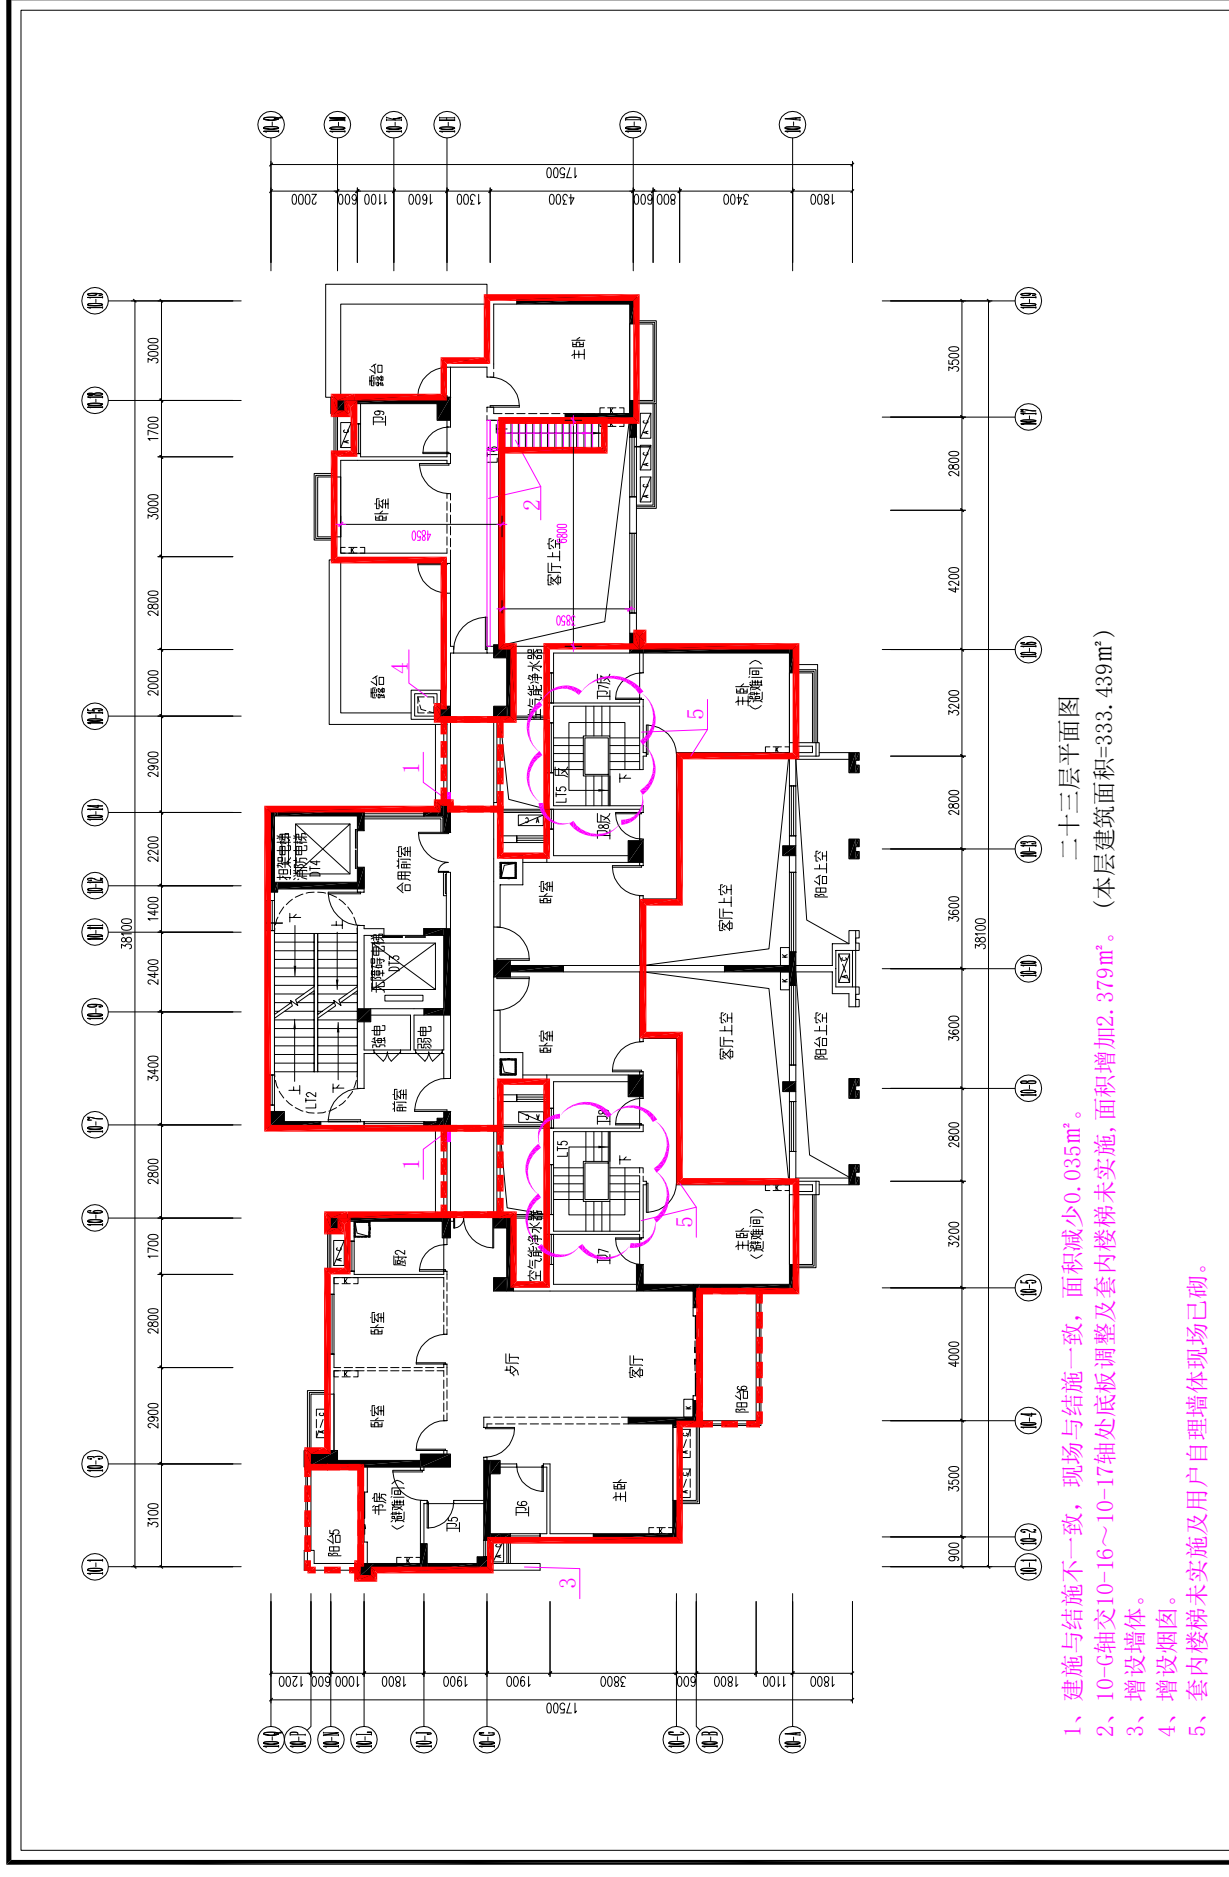

项目名称：福建一建·日月芳华10#楼
建设地点：三元区列东


建筑物各层平面图

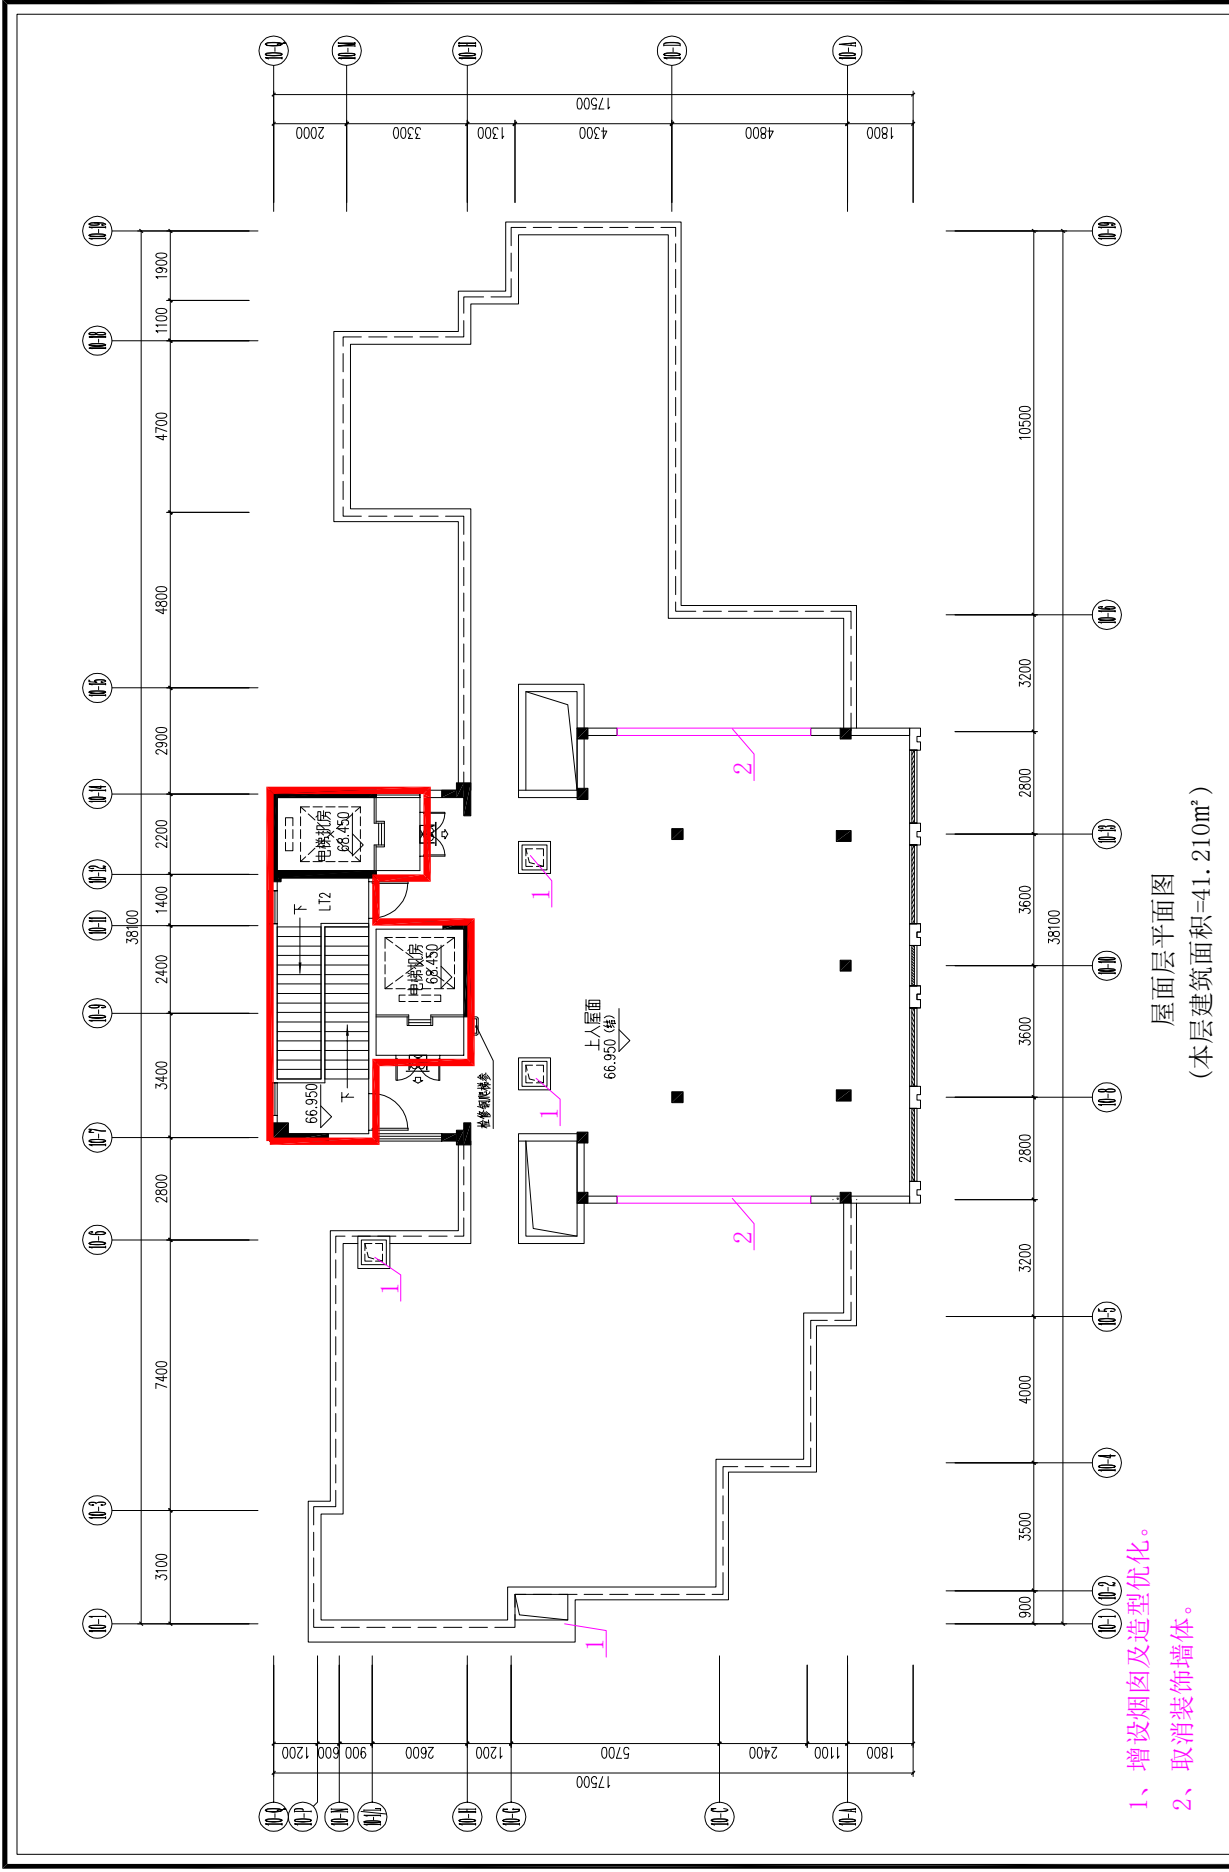

项目名称：福建一建·日月芳华10#楼


建设地点：三元区列东

建筑物各层平面图

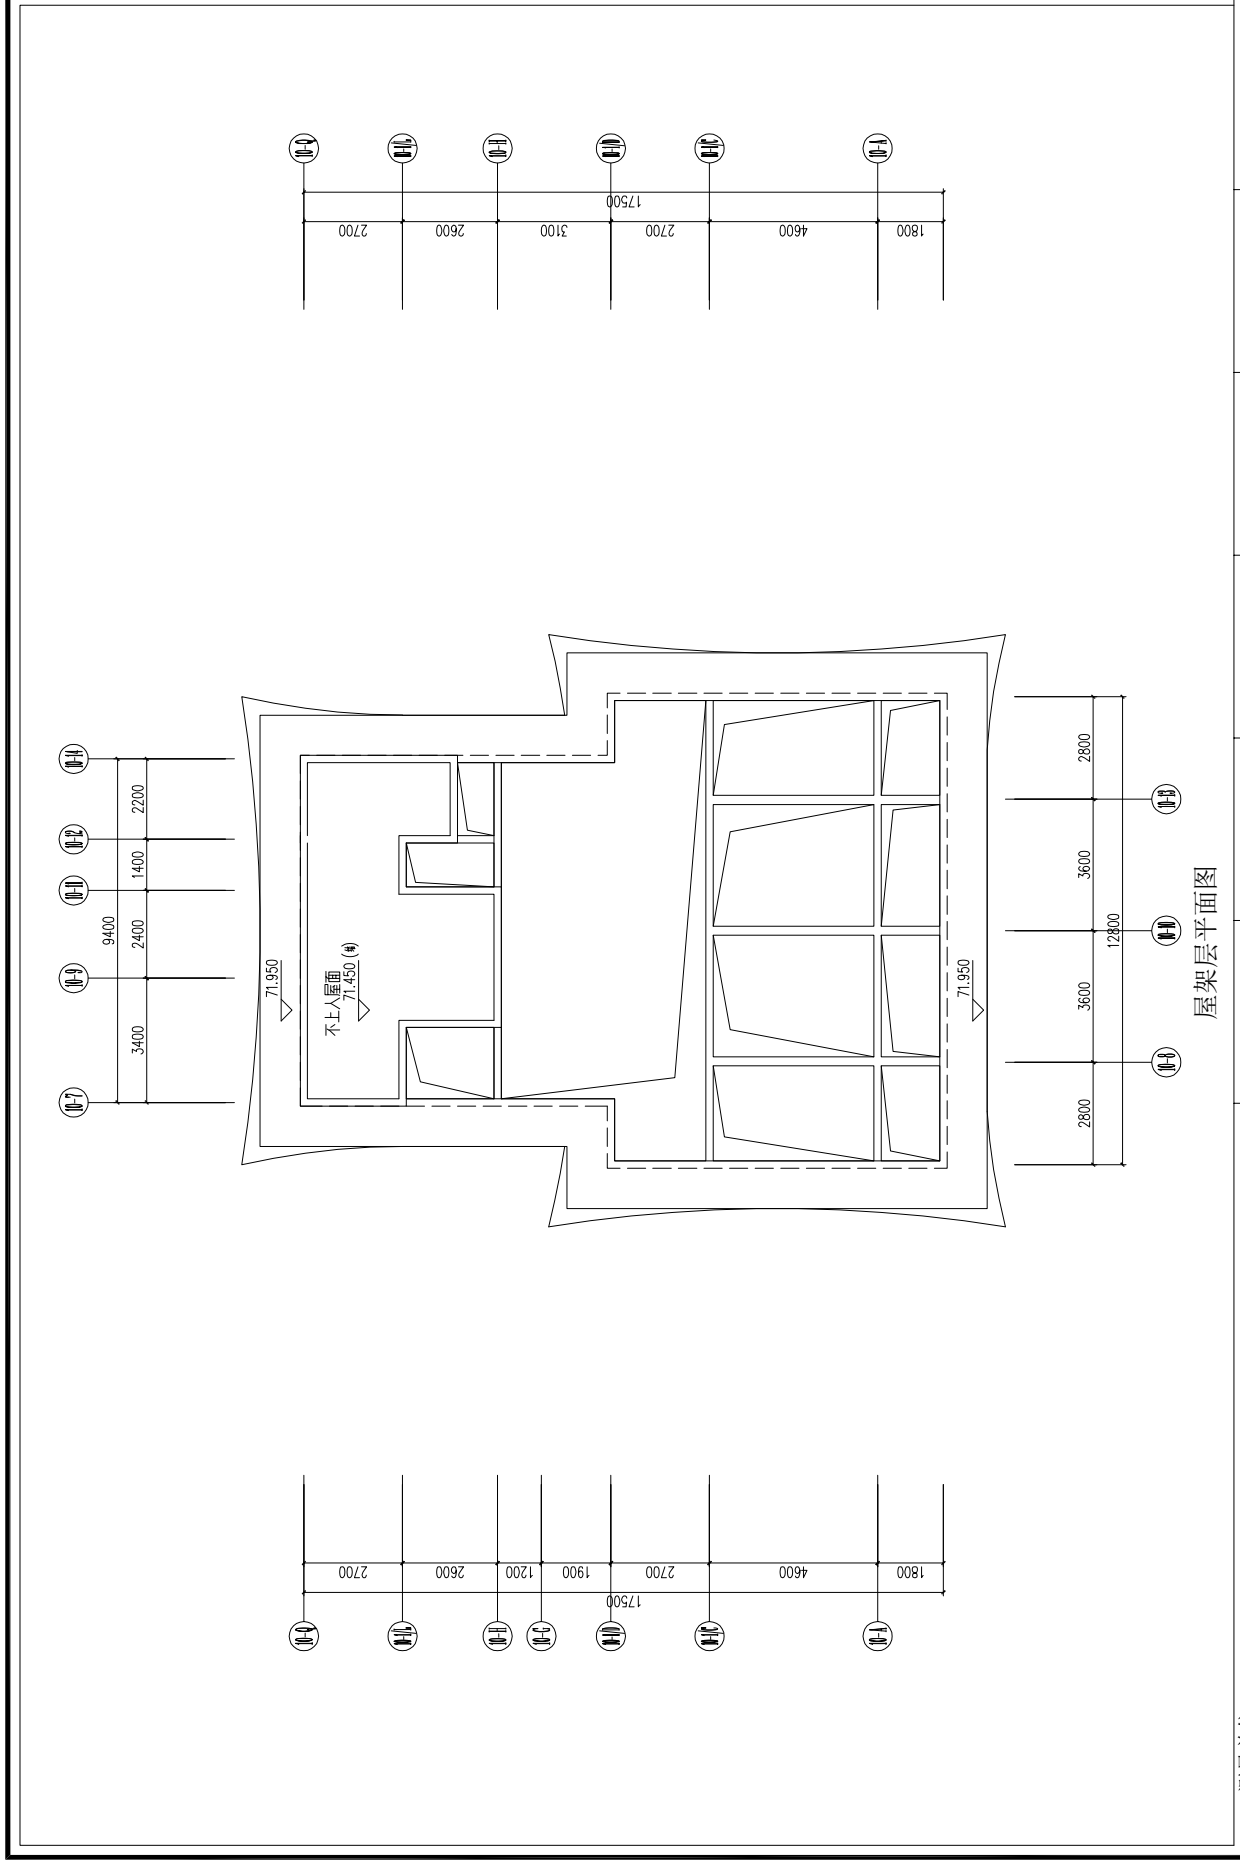

项目名称：福建一建·日月芳华店面
建设地点：三元区列东

建筑物各层平面图

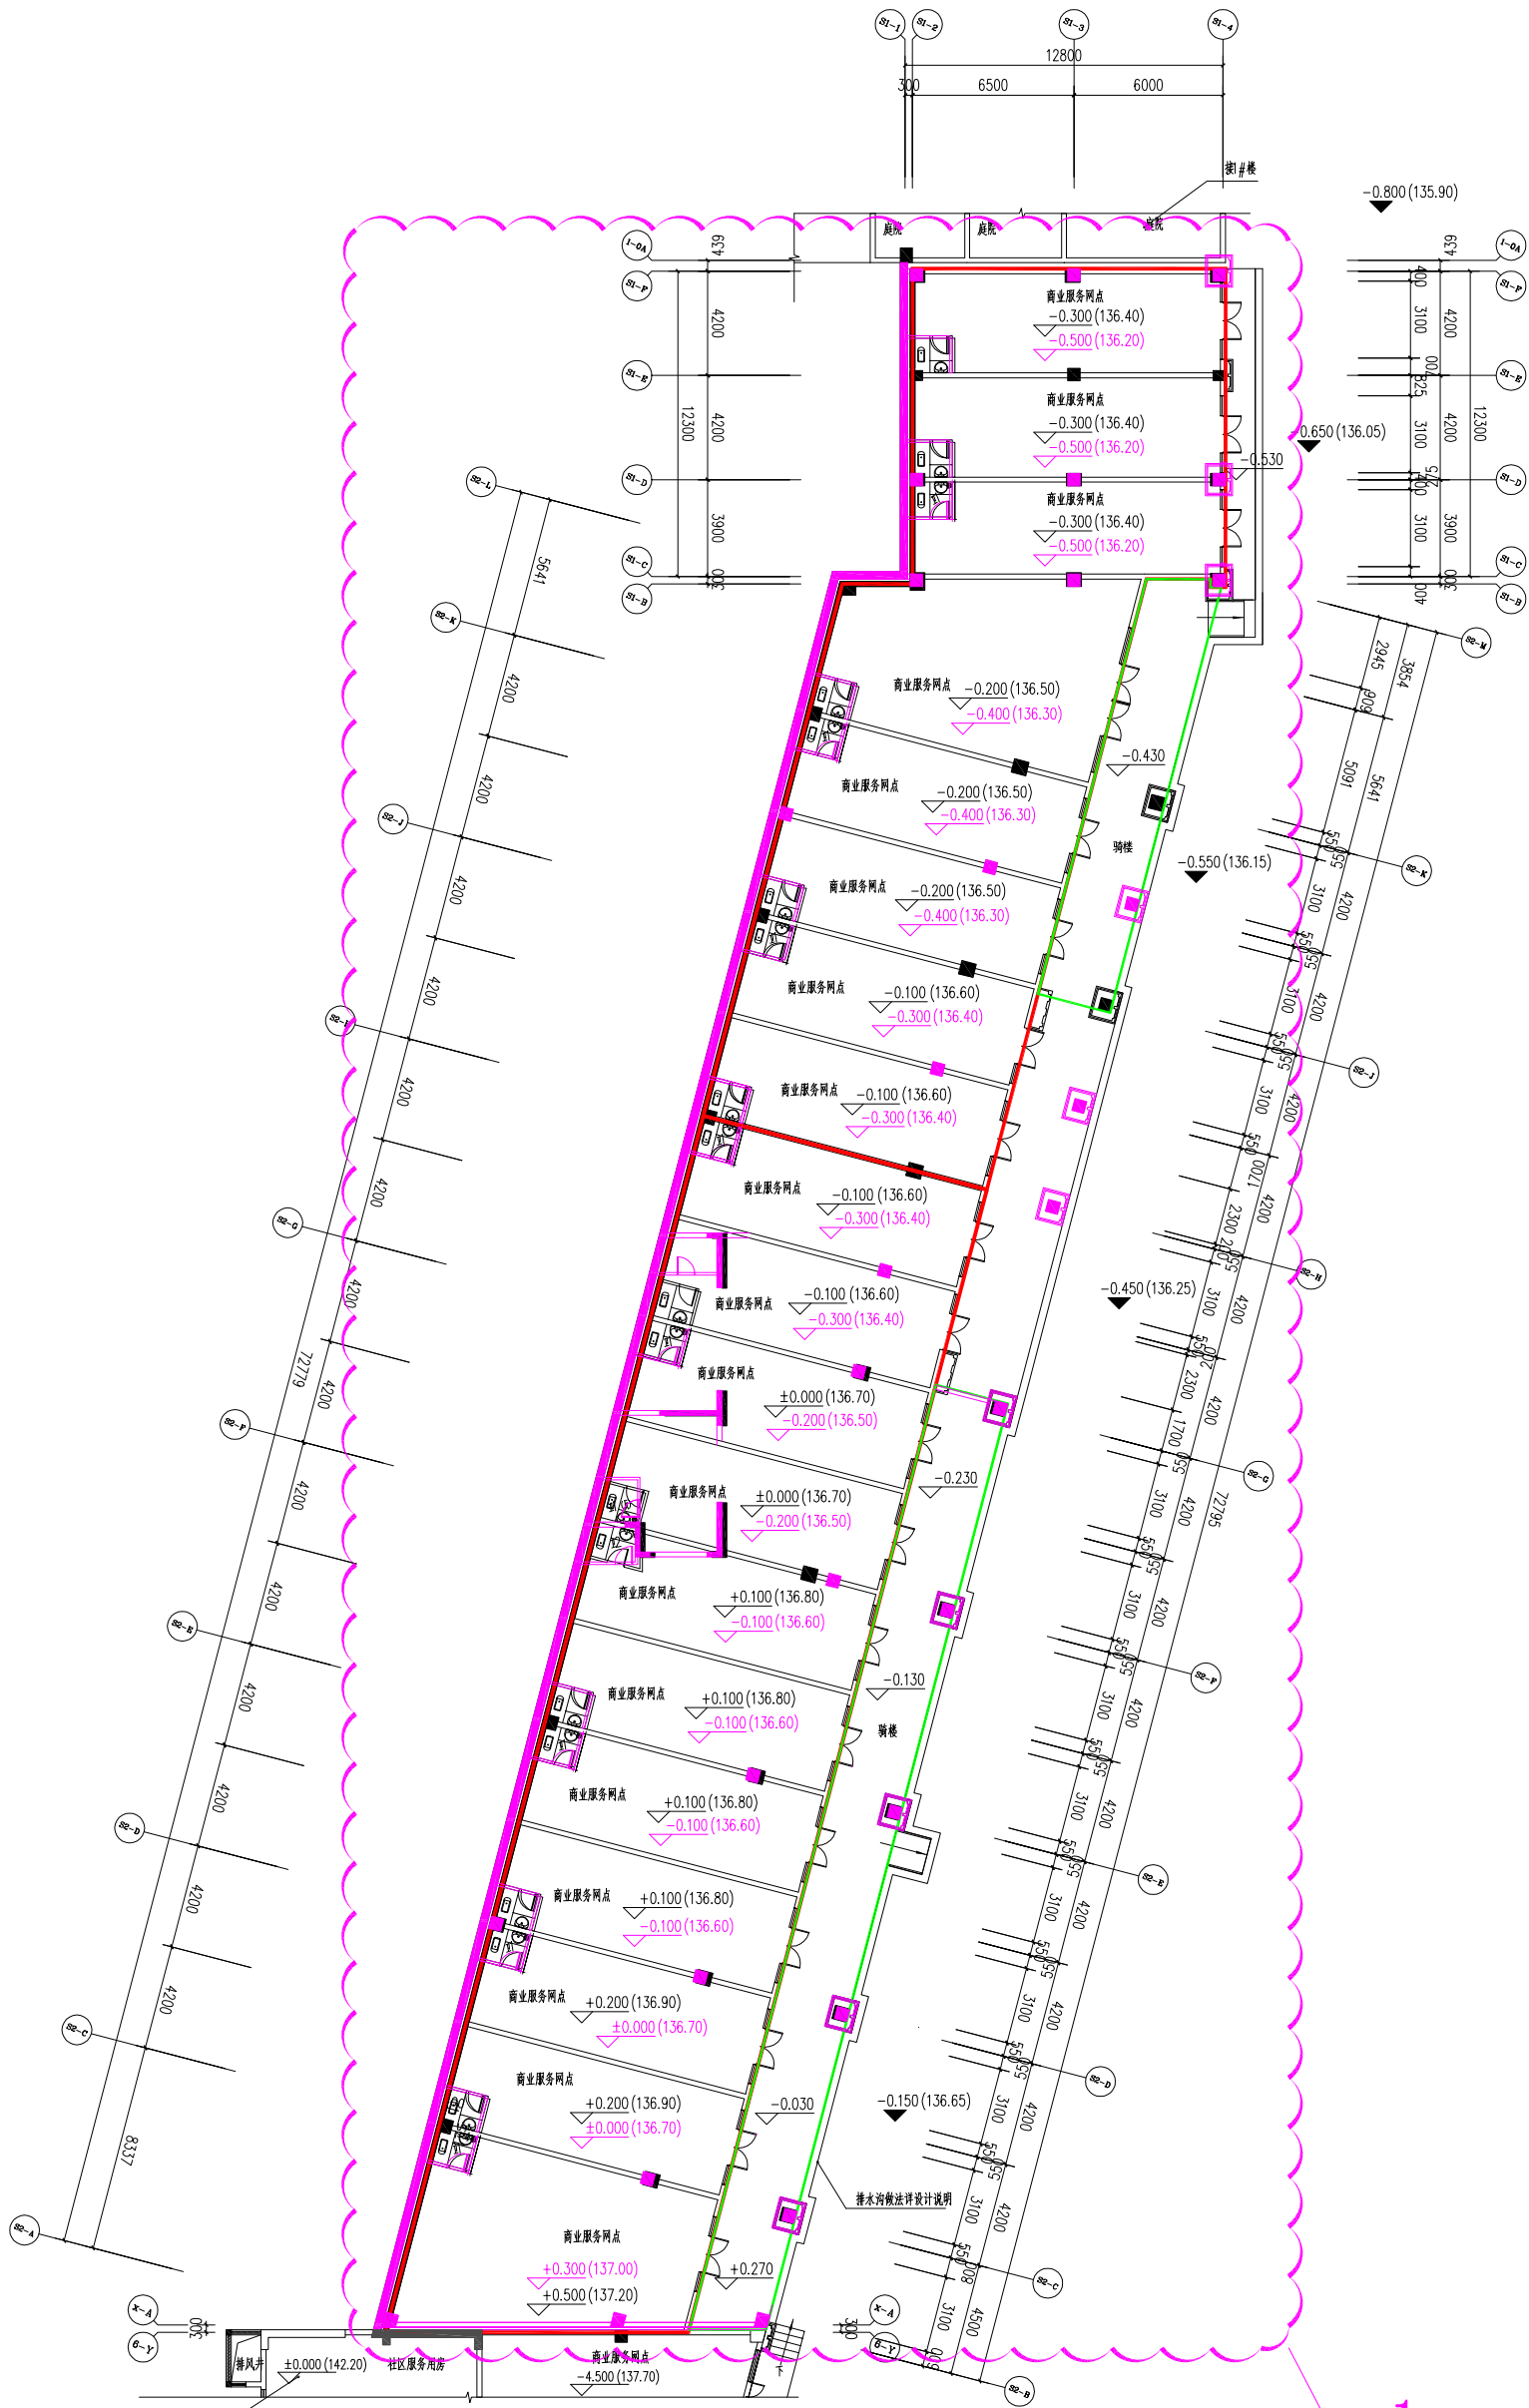


一层平面
(本层建筑面积=1018.370m²)
(本层不计算建筑面积=169.669m²)

- 1、建施柱网与结施柱网不一致，现场与结施不一致，墙体调整，建筑面积减少28.343m²。
- 2、一层商业地面均升高0.20m，层高降低0.20m。


建设地点：三元区列东

建筑物各层平面图

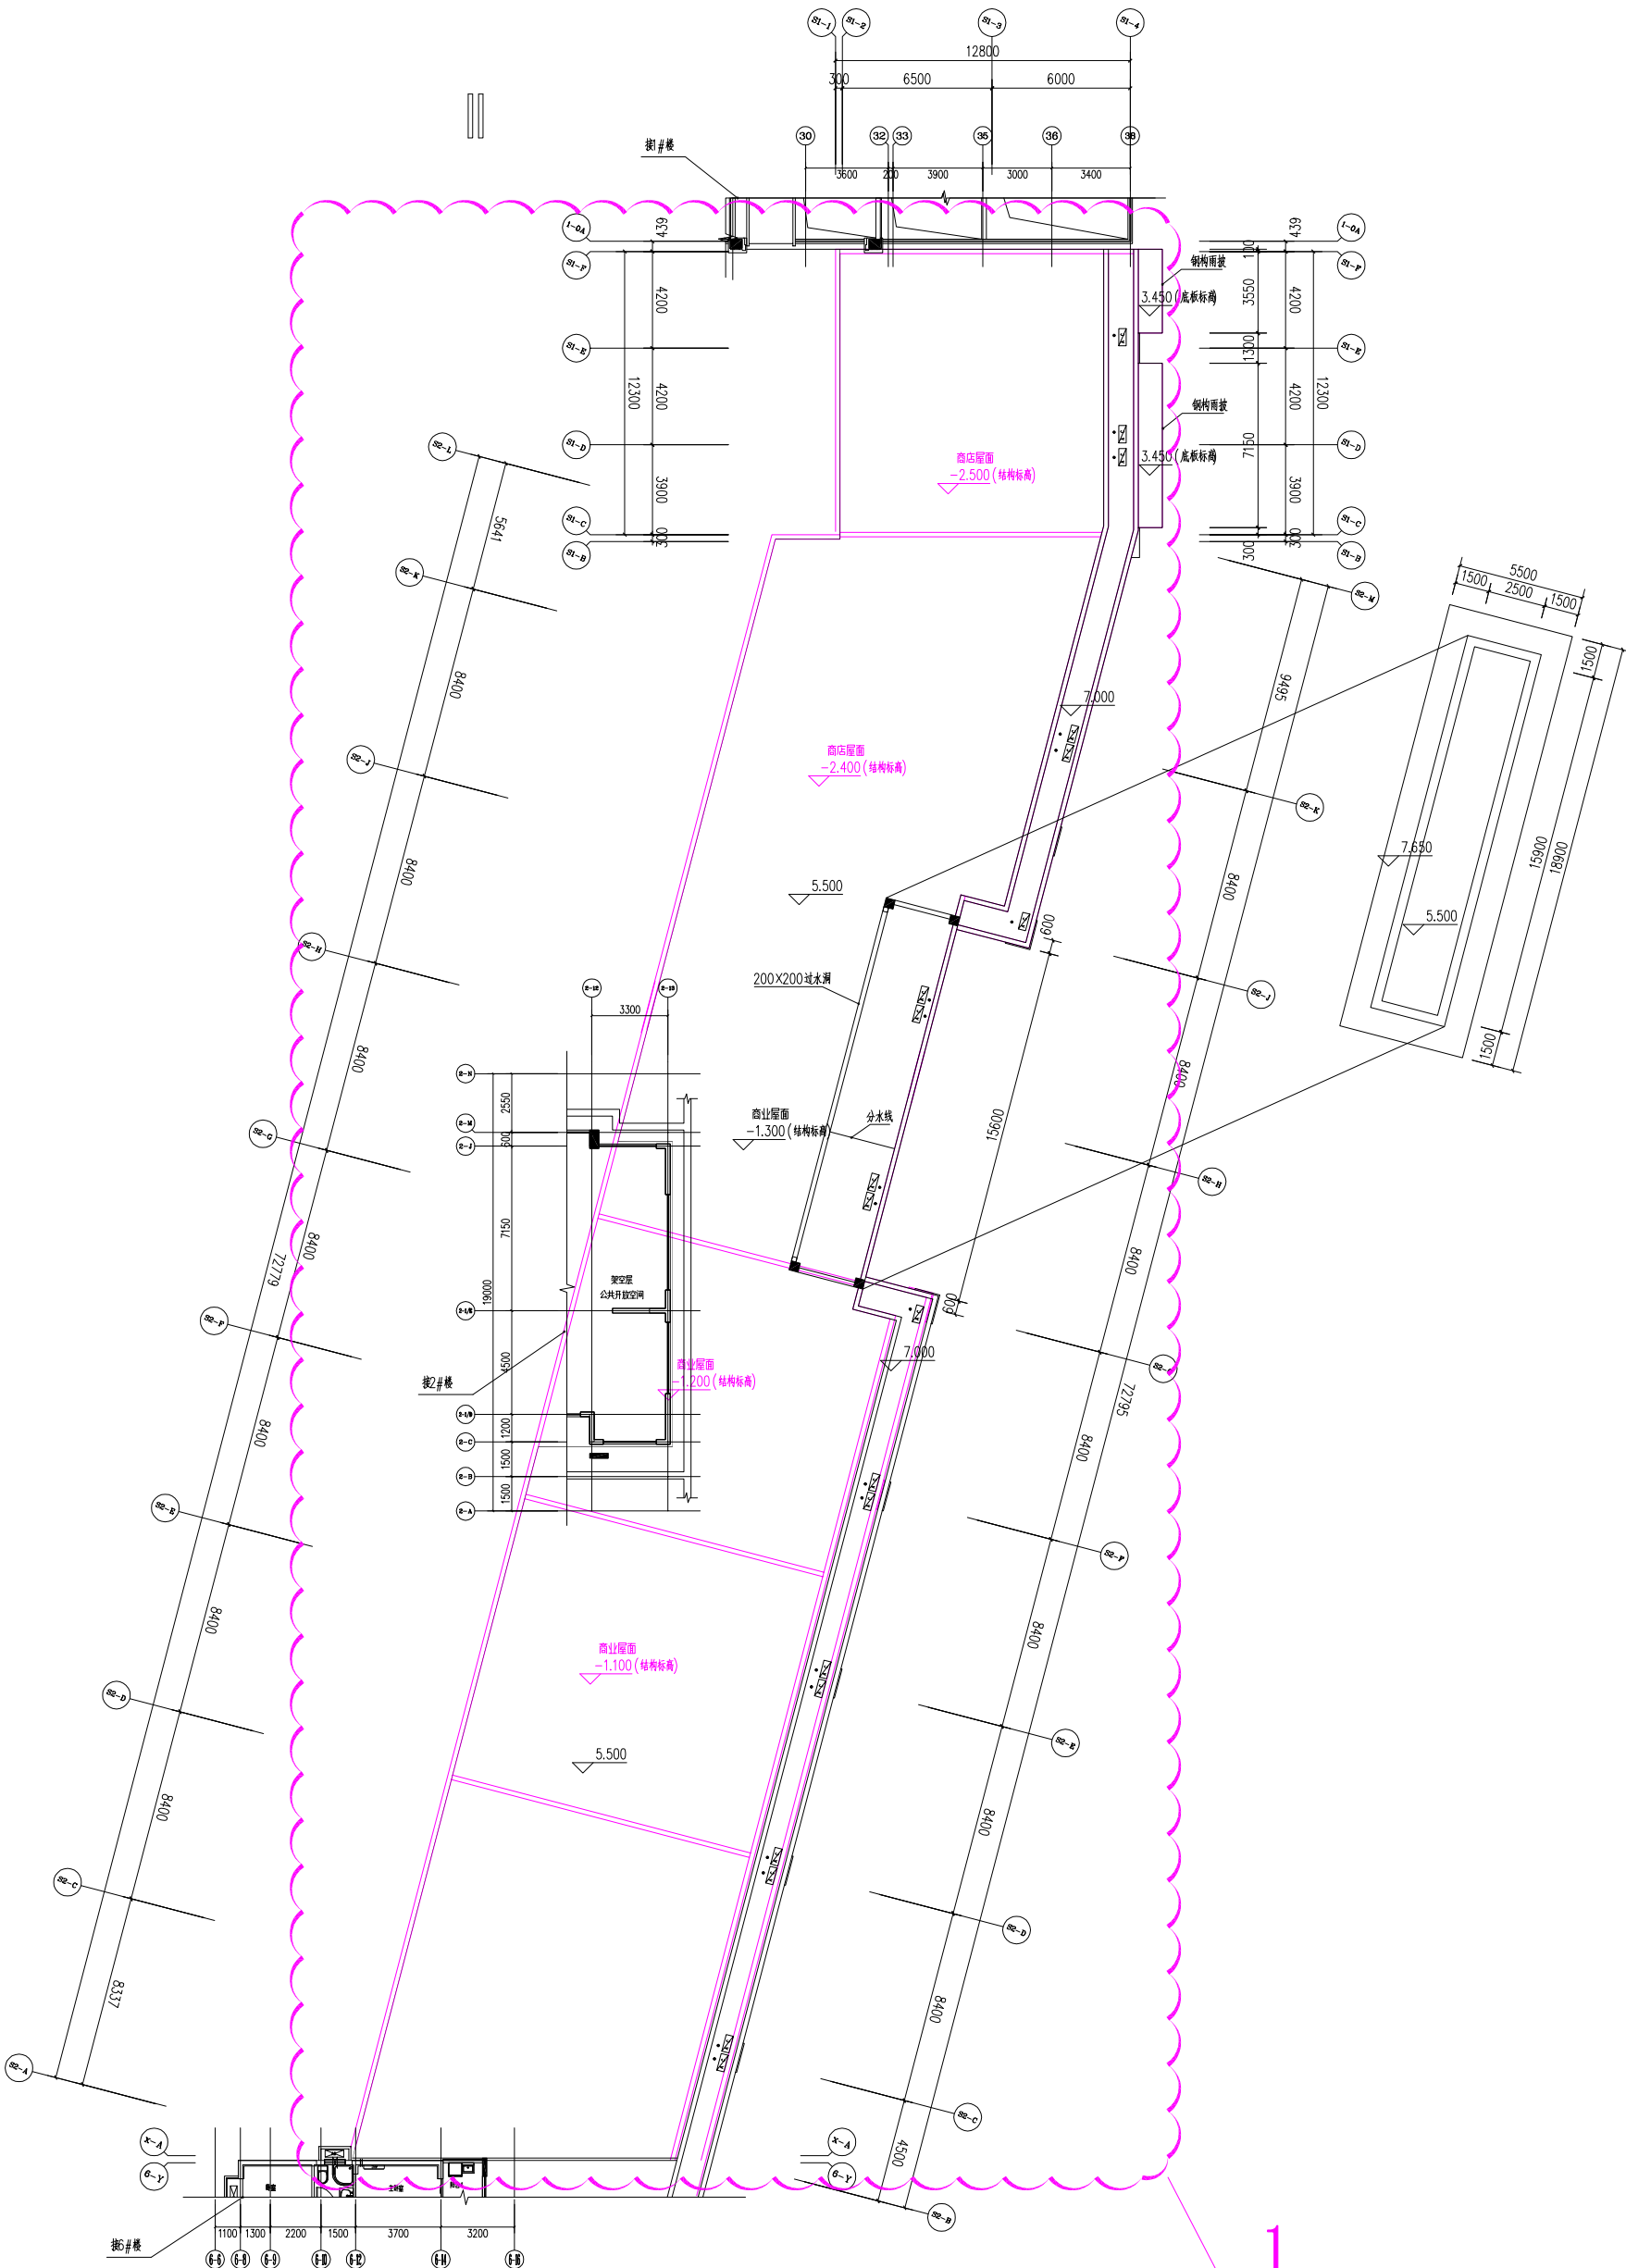

屋顶层平面

- 1、1-1~1-3交1-E~D3-w墙体及柱局部调整,面积增加0.894m²
- 2、1-8~1-11交1-E~D3-w墙体向1-8轴移动0.20m，剪力墙向1-8轴移动0.10m。
- 3、1-23~1-24交1-E~1-0A轴进风井墙体向1-24轴移动0.10m，加压机房墙体向1-26轴移动0.15m。
- 4、D3-S交D3-1轴墙体及柱向D3-Q轴移动0.20m。
- 5、D3-N交D3-2~D3-3轴增设墙体。
- 6、S2-H交S2-3轴墙体向S2-G轴移动0.10m。
- 7、D4-A轴配电间墙体向S2-H移动0.075m。
- 8、3b-2交3b-H轴加压机房墙体向3b-2轴移动0.10m。
- 9、3b-8~3b-11交3b-L~3b-E轴核心筒强电井墙体增厚0.05m。
- 10、6-U交6-11轴加压井墙体向6-V轴移动0.10m。
- 11、8-19~8-21交8-T轴除尘室墙体向8-19轴移动0.10m。
- 12、7-29交7-G轴集气室墙体向1/7-D轴移动0.10m。
- 13、7-23交7-G轴集气室及进风井墙体向7-G轴移动0.10m。
- 14、D2-J交1/D3-3轴密闭通道墙体向D2-1轴移动0.05m。
- 15、7-C交7-1轴排风井墙体厚度由0.40m调整为0.30m。
- 16、11-K交11-3~11-8轴墙体向11-J轴移动0.05m。
- 17、9-1~9-4交9-D~9-H轴排风机房墙体向9-2轴移动0.05m，相邻排风井位置及尺寸大小调整。
- 18、9-15轴剪力墙向9-13轴移动0.1m。
- 19、10-7~10-12交10-K轴墙体厚度增加0.10m。
- 20、10-A至8-U轴局部墙体向内移动0.725m，面积减少8.509m²
- 21、5#楼地下室部分暂未实施，与5#楼地下室相邻部分增设临时地下室分隔墙。
- 22、D2-C交11-11轴，9-H交9-8轴，D2-F轴车位位置调整。
- 23、S2-F交S2-3轴W42、W43号微型车位变化为标准车位。
- 24、6-D交6-1轴标准车位变化为微型车位。
- 25、D3-B交D3-3轴、D2-R交D2-18轴、D2-20~D2-23交D2-U轴区域
D4-1~D4-6交D4-D~D4-6F轴区域车位线未实施,D4-1~D4-3剪力墙未实施。
- 26、11-1交11-L至D2-C轴局部墙体向外侧位移0.11m,面积增加0.727m²
- 27、地下室局部剪力墙及柱结建不一致，现场与结构一致，面积增加0.646m²
- 注：地下室二层标准车位467个，微型车位26个

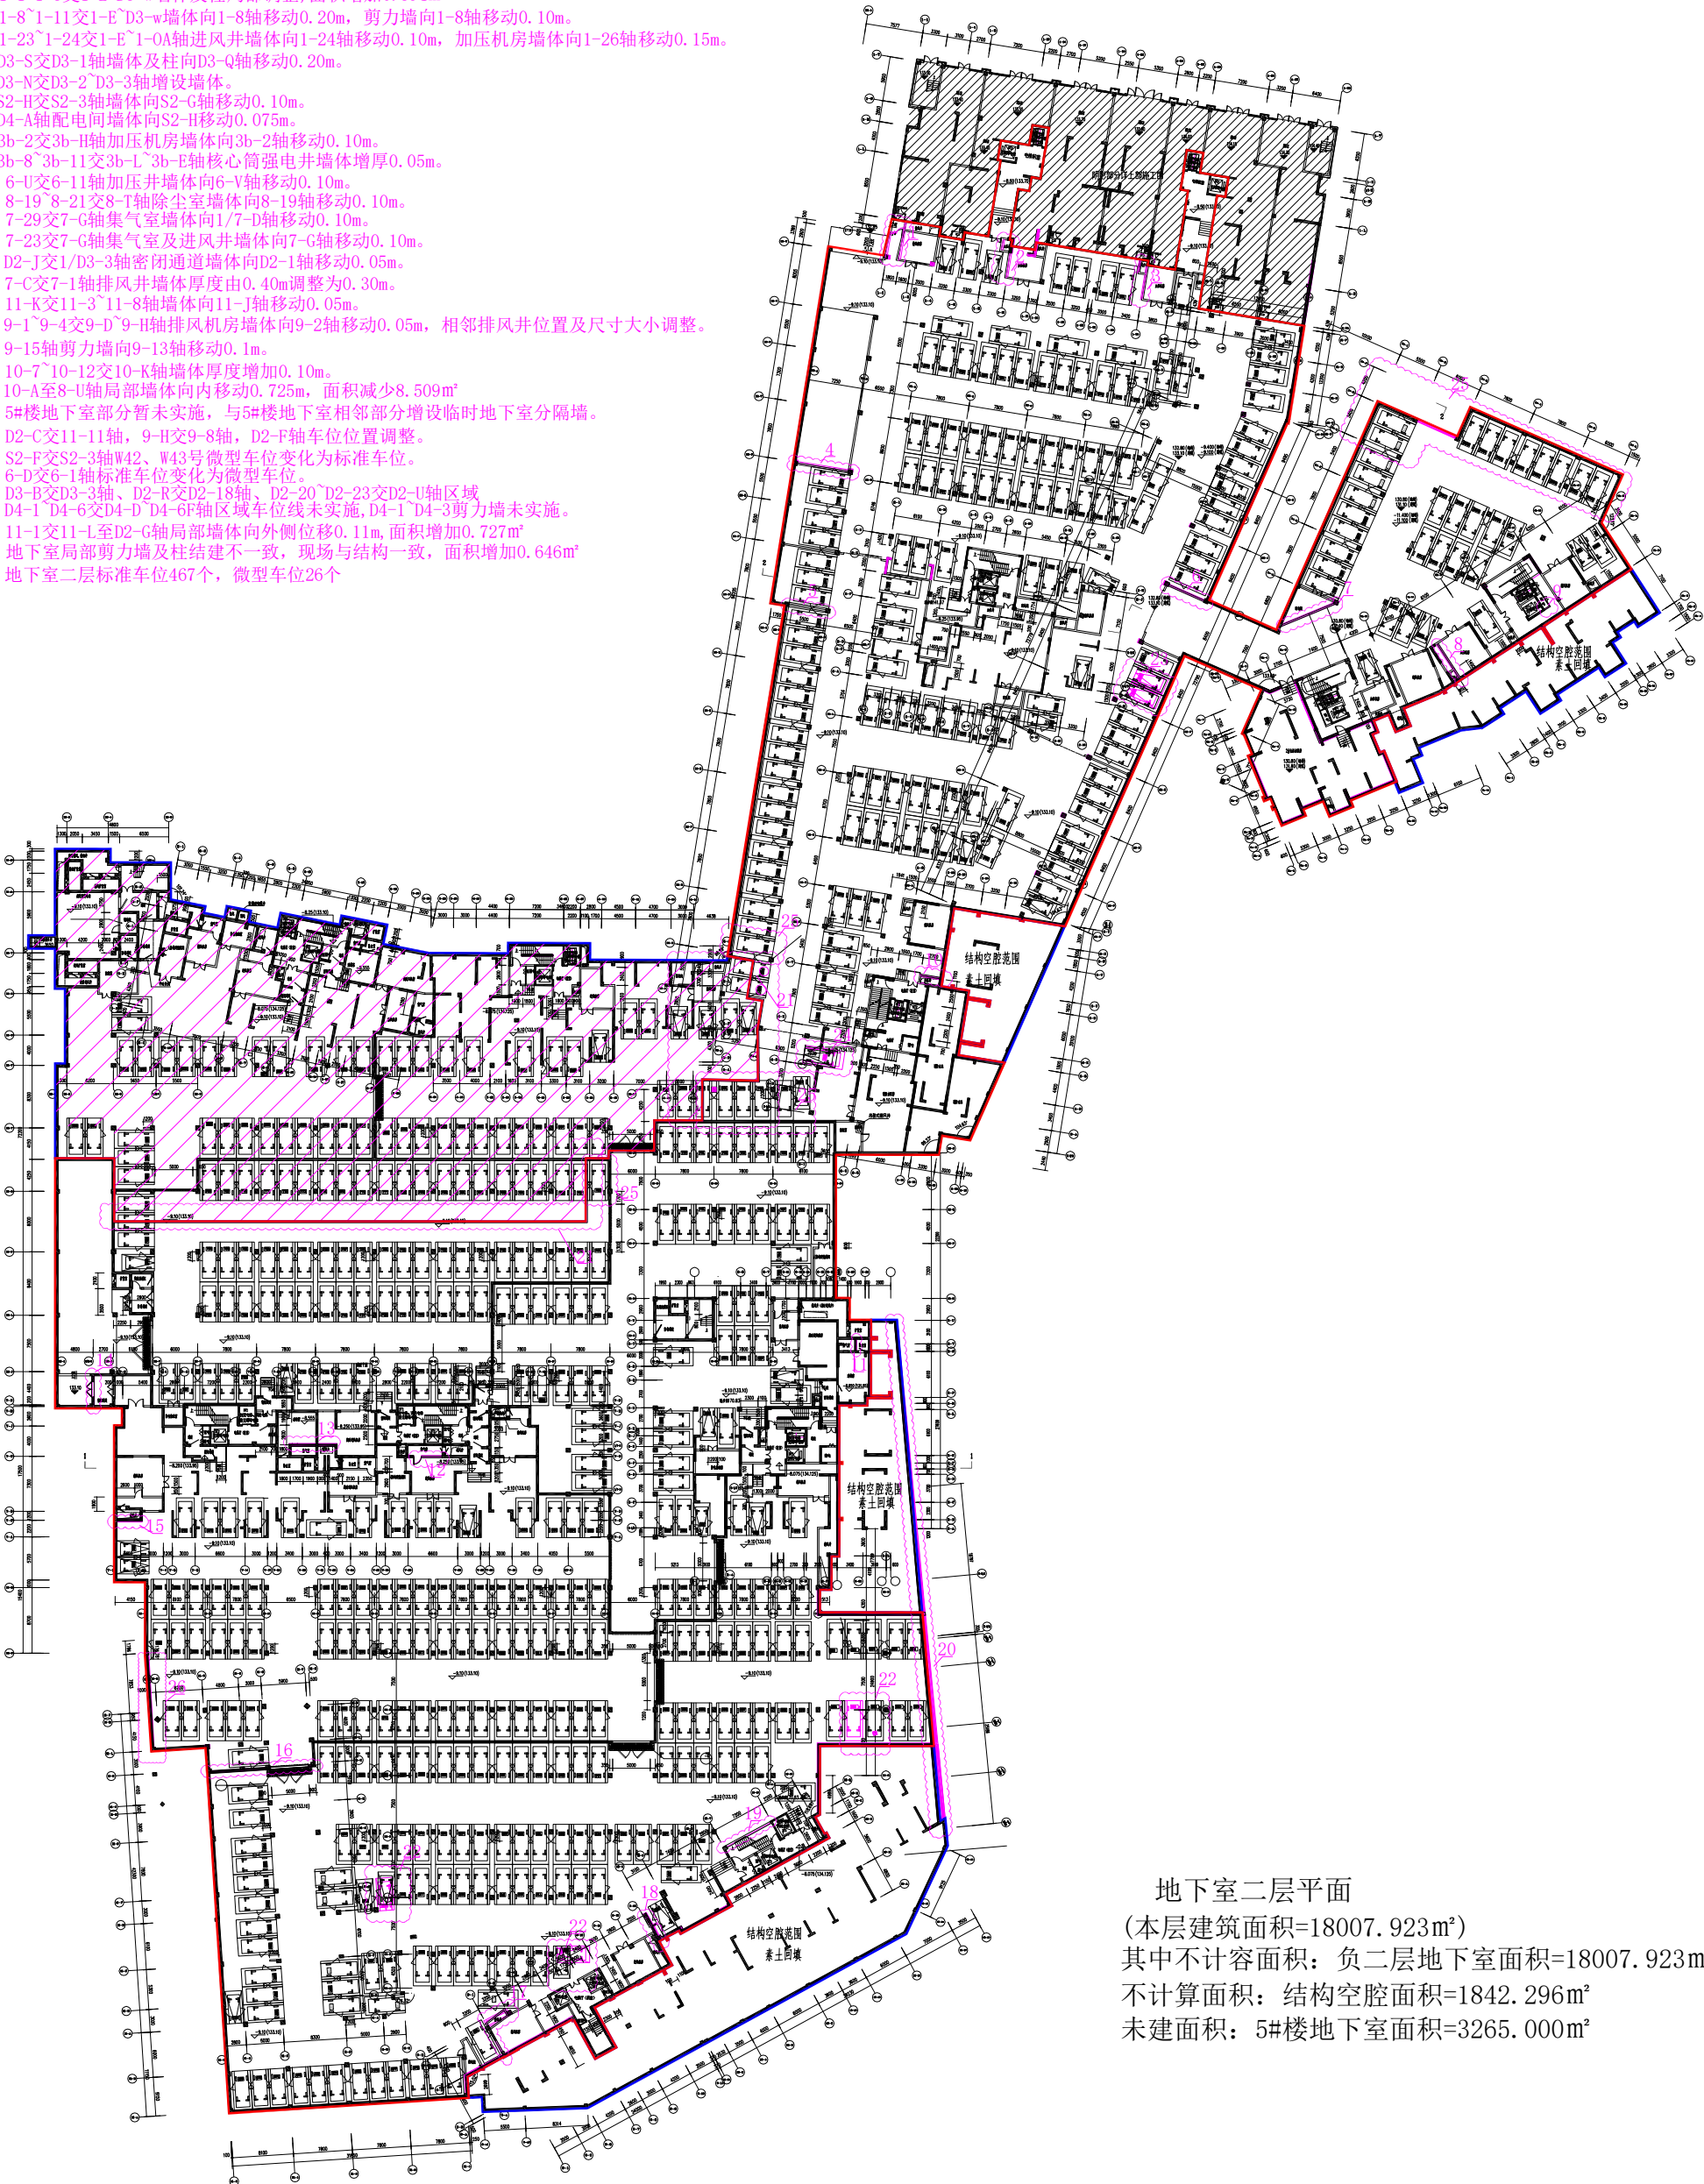

地下室二层平面

(本层建筑面积=18007.923m²)

其中不计容面积：负二层地下室面积=18007.923m²

不计算面积：结构空腔面积=1842.296m²

未建面积：5#楼地下室面积=3265.000m²

建筑物各层平面图

- 交2-7至2-11轴墙体向D3-G轴位移0.2m。
交6-8轴排风井大小调整调整。
交6-B轴烟井大小调整调整。
交8-Q轴增设墙体及开门, 增设消防设备间。
交8-13至8-17轴增设墙体。
交8-5至8-7轴台阶取消。
交10-17轴排风井向10-19轴位移0.2m。
交11-L至D2-G轴墙体向外侧位移0.01'0.11m。
交15轴10-H轴墙体取消。
交9-4交9-H至9-D轴排风机房及排风井外围调整。
交3至10-6交10-D至10-M轴排风机房外围调整。
交11-3至D1-1轴墙体向11-M轴位移0.15m。
交6交D2-H轴排风井大小调整。
交7-16至7-18轴墙体及开门调整, 台阶取消。
交2-10至2-11轴台阶调整; D3-K交6-10轴增设台阶; D2-G交8-18轴增设台阶;
交3至7-4轴增设台阶; D2-G交7-14轴增设台阶。
交T至D3-U交D3-1至D3-3轴标准车位变化为微型车位。
交2至D3-3交D3-A至D3-B轴区域、D2-19至D2-21交D2-V至D2-T轴区域、
D2-18交D2-Q至D2-S轴区域、D2-5至D2-7交D2-N至D2-R轴区域车位线未实施。
交A至8-U局部墙体向内移动0.68m, 面积减少22.379m²
交9交8-P至8-L轴墙体向8-21轴增厚0.05m。
交J交D3-7至D3-8轴墙体向S2-K轴位移0.05m。
交16至10-19交10-B至10-C轴4#计量间外围调整。
交2-10交2-K至2-N轴楼梯剪力墙向内增厚0.05m。
交2-F轴墙体及开门向2-3轴位移0.10m。
交D2-K至D2-M轴剪力墙向8-5轴增厚0.1m。
交D1-4轴向9-D轴位移0.05m。
交21交D2-E至D2-D轴墙体调整。
地下室部分暂未实施, 与5#楼地下室相邻部分增设临时地下室分隔墙, 阴影部分未施工。
地下室局部剪力墙及柱结建不一致, 现场与结构一致, 面积增加4.532m²
地下室一层标准车位381个, 微型车位15个

其中不计容面积：负一层地下室面积=13948.104m²
1#计量配电间套内面积=34.804m²
1#变电室套内面积=355.783m²
1#开关站套内面积=138.548m²
2#计量间套内面积=71.265m²
2#变电室套内面积=286.099m²
3#计量配电间套内面积=46.766m²
3#变电室套内面积=235.498m²
4#变电室套内面积=337.717m²
公共洗车场=102.366m²

不计算面积：结构空腔面积=773.980m²
 未建面积：5#楼地下室面积=3449.910m²