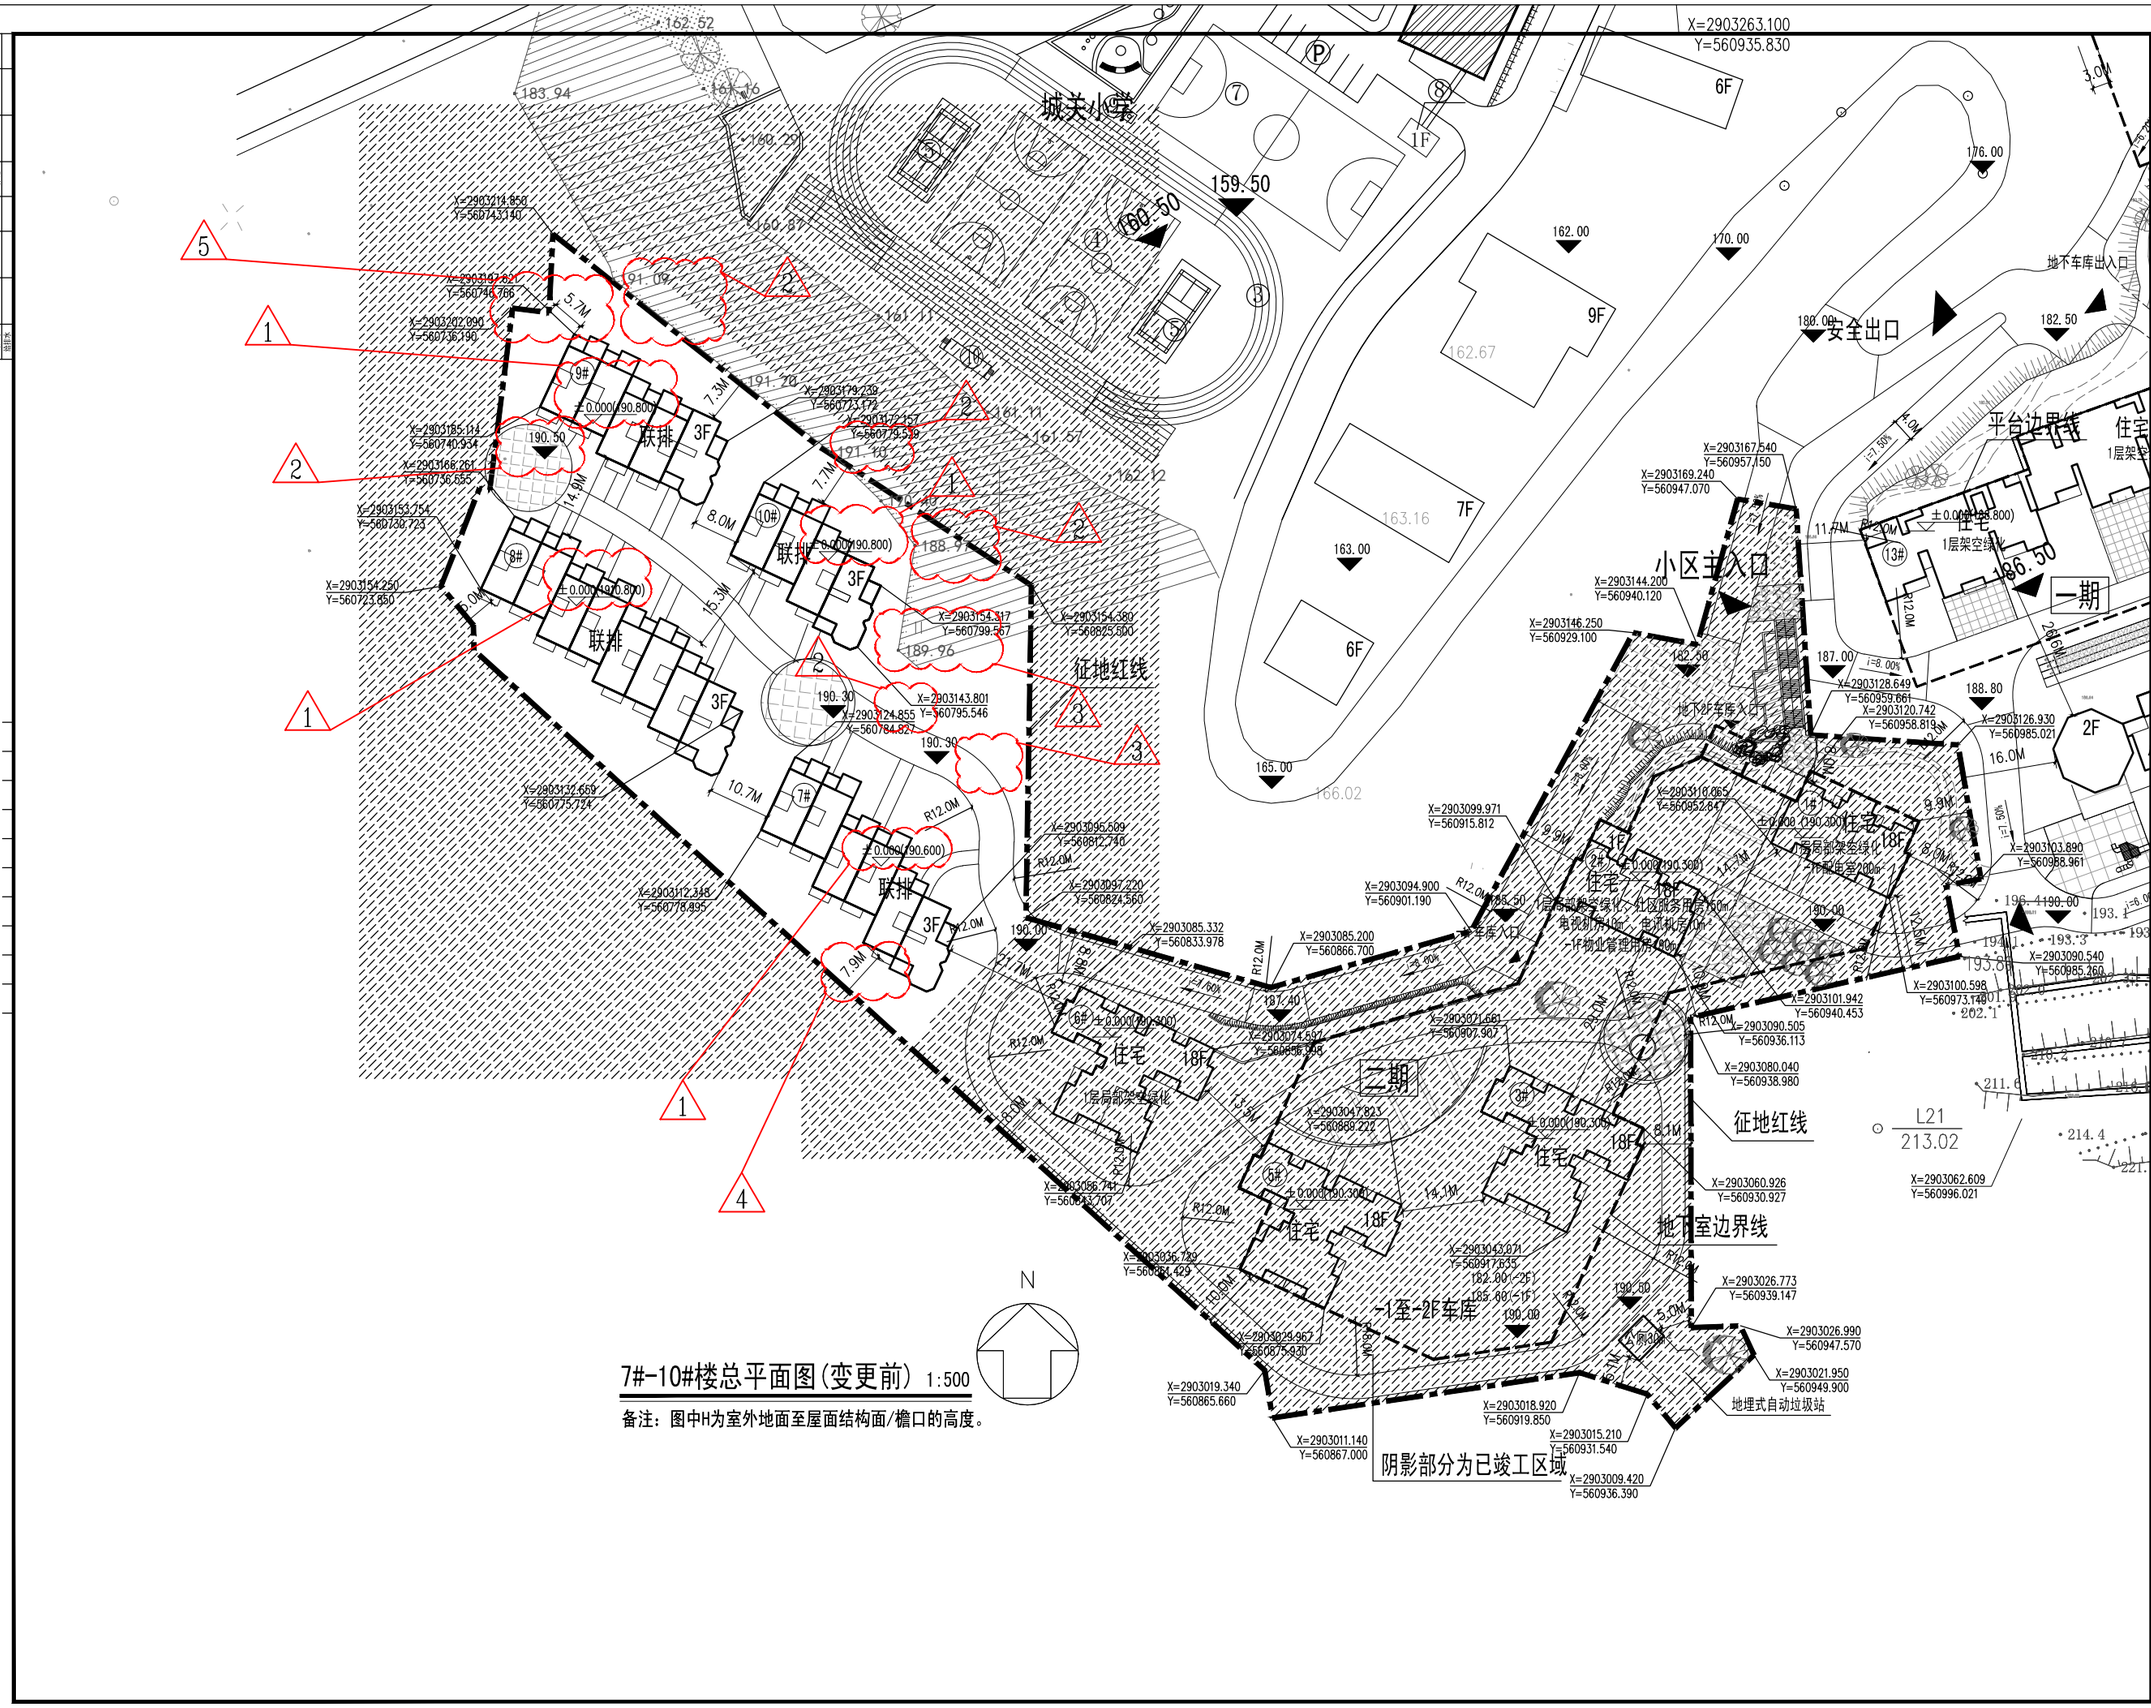

7#-10#楼总平面图(变更前) 1:500

备注：图中H为室外地面至屋面结构面/檐口的高度。

福建清华建筑设计院有限公司

FUJIAN QINGHUA ARCHITECTURE DESIGN INSTITUTE Co,Ltd

备注：NOTES

施工图审查单位：CONSTRUCTION DRAWING CENSORED BY

5班幼儿园
用地1400m

施工图审查合格书编号：CONSTRUCTION DRAWING CERTIFICATE NO.

图纸专用章：DRAWING STAMP

注册建筑师执业章：REGISTERED ARCHITECT'S STAMP

注册结构师执业章：REGISTERED ENGINEER'S STAMP

版别 VERSION	序号 NO.	日期 DATE

建设单位 CLIENT	三明瑞都房地产开发有限公司
工程名称 PROJECT NAME	福建三明瑞都．山水御园二期
项目工程 ITEM NAME	福建三明瑞都．山水御园二期
图名 SHEET NAME	

设计号 PROJECT NO.			
审定 AUTHORIZED BY			
项目负责人 PROJECT CHIEF MANAGER			
专业负责人 DISCIPLINE RESPONSIBLE BY			
审核 VERIFIED BY			
校对 CHECKED BY			
设计 DESIGNED BY			
制图 DRAWN BY			
比例 SCALE		图别 PHASE	方案
日期 DATE	2023.5	图号 NO.	

注：本图纸未经施工图审查和政府各职能部门审查不得用于施工。

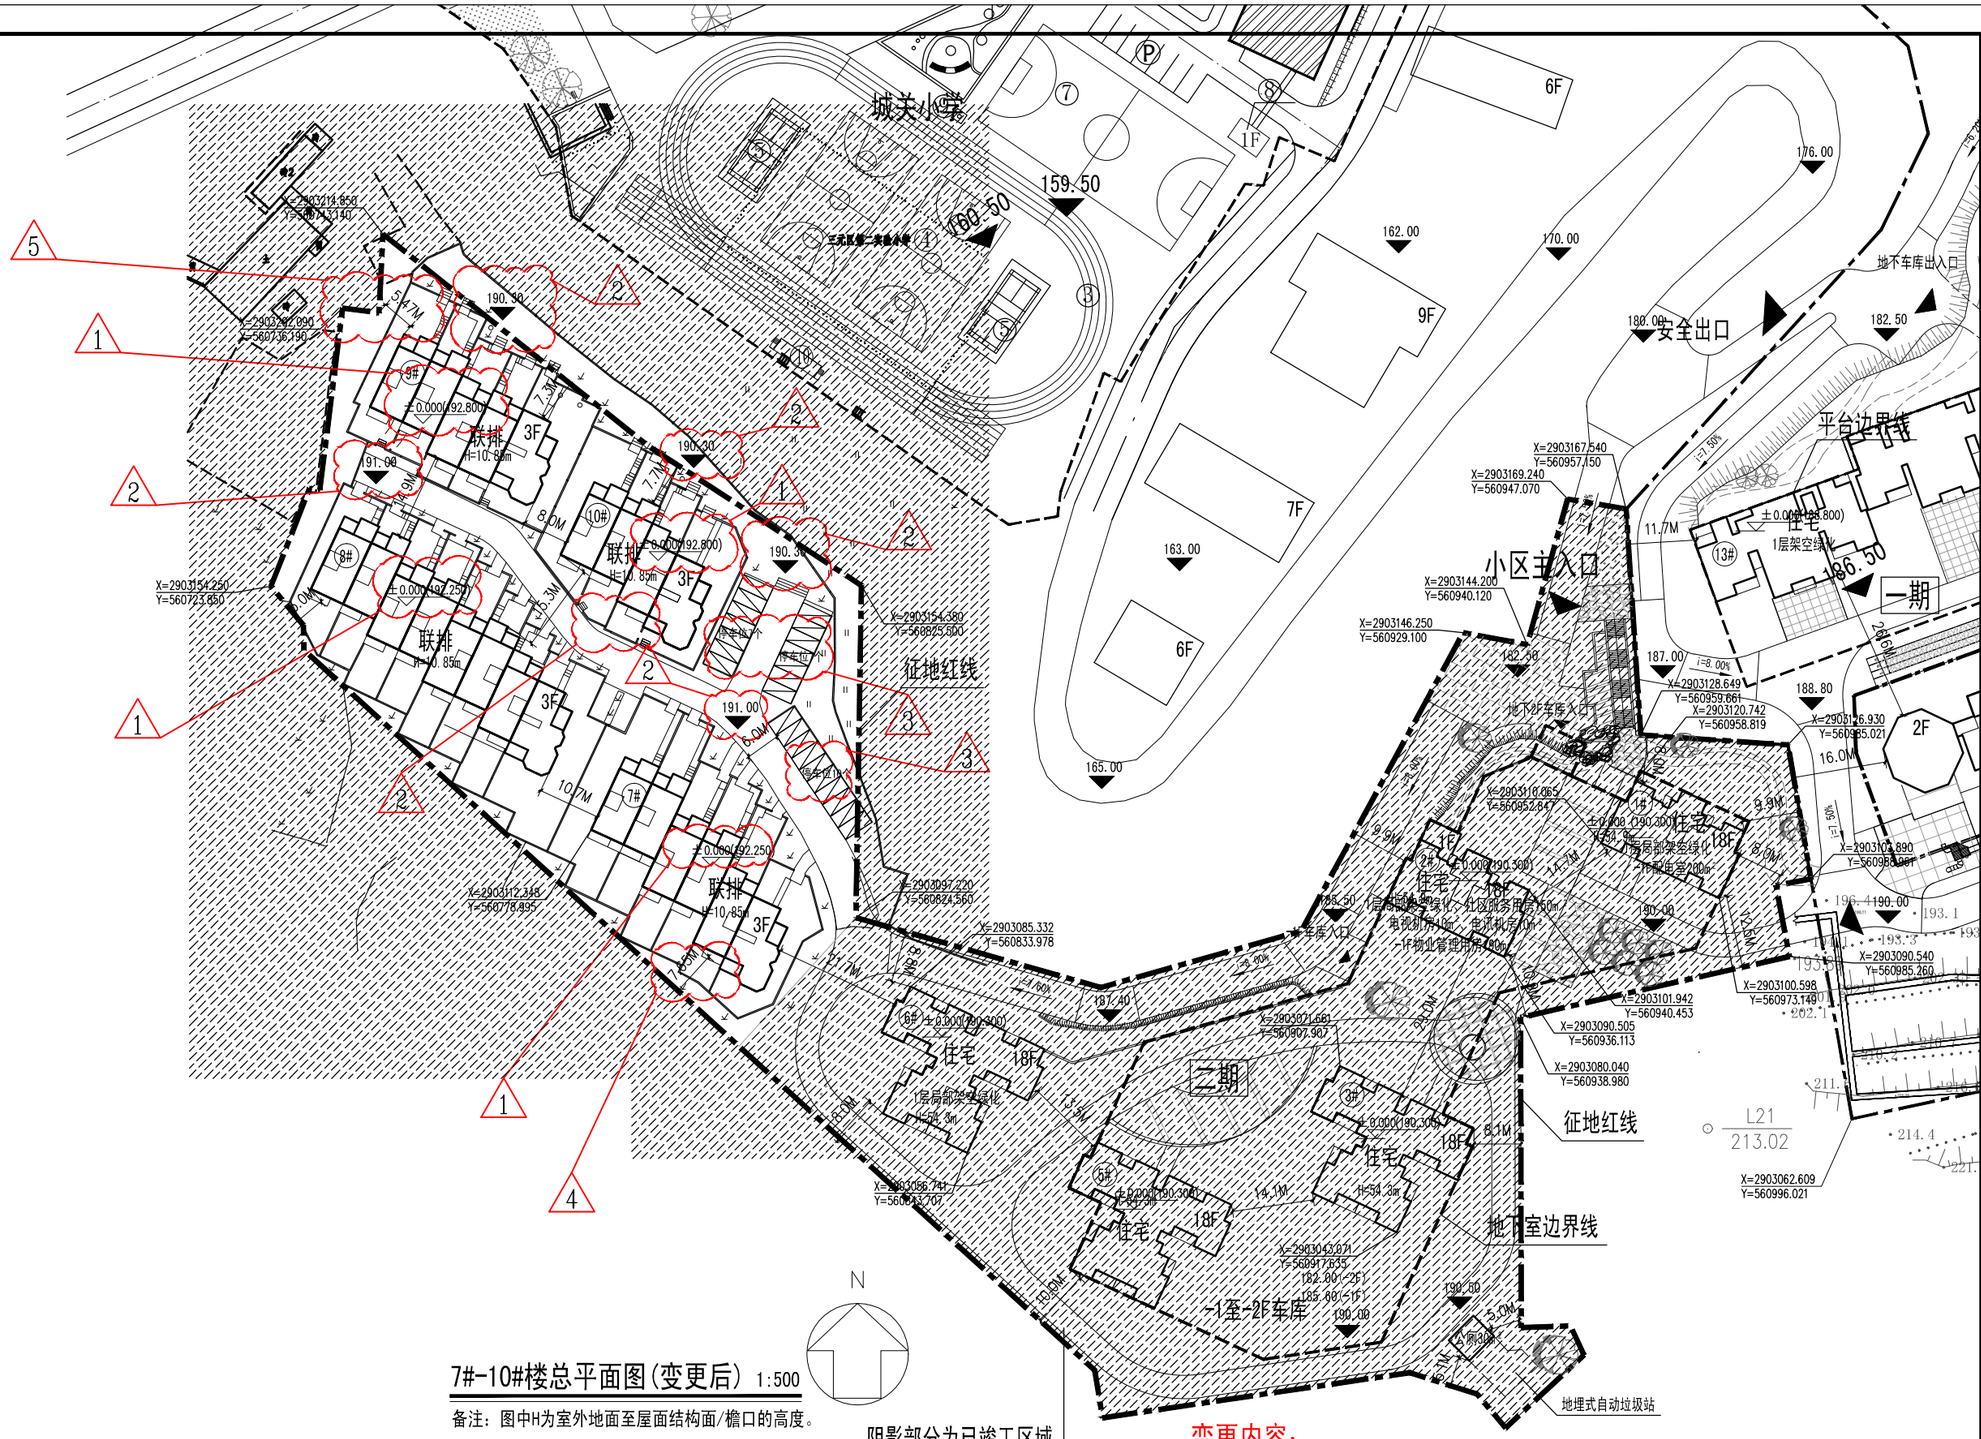

7#-10#楼总平面图(变更后) 1:500

备注：图中H为室外地面至屋面结构面/檐口的高度。

变更内容：

1、7#-10#楼±0.000标高调整,7#楼±0.000标高由190.60调整为192.25；8#楼-10#楼±0.000标高由190.80调整为192.25；

2、场地标高、院落出入口及道路调整；

3、增加机动车停车位；

4、7#楼位置向西南方向略微旋转；

5、9#楼位置向西侧略微位移；

福建清华建筑设计院有限公司

FUJIAN QINGHUA ARCHITECTURE DESIGN INSTITUTE Co.,Ltd

备注：NOTES

施工图审查单位：CONSTRUCTION DRAWING CENSORED BY

施工图审查合格书编号：CONSTRUCTION DRAWING CERTIFICATE NO.

图纸专用章：DRAWING STAMP

注册建筑师执业章：REGISTERED ARCHITECT'S STAMP

注册结构师执业章：REGISTERED ENGINEER'S STAMP

版别 VERSION	序号 NO.	日期 DATE

建设单位 CLIENT	三明瑞都房地产开发有限公司
工程名称 PROJECT NAME	福建三明瑞都．山水御园二期
项目工程 ITEM NAME	福建三明瑞都．山水御园二期
图名 SHEET NAME	7#-10#楼总平面图(变更后)

设计号 PROJECT NO.			
审定 AUTHORIZED BY			
项目负责人 PROJECT CHIEF MANAGER			
专业负责人 DISCIPLINE RESPONSIBLE BY			
审核 VERIFIED BY			
校对 CHECKED BY			
设计 DESIGNED BY			
制图 DRAWN BY			
比例 SCALE		图别 PHASE	方案
日期 DATE	2023.5	图号 NO.	

注：本图纸未经施工图审查和政府各职能部门审查不得用于施工。

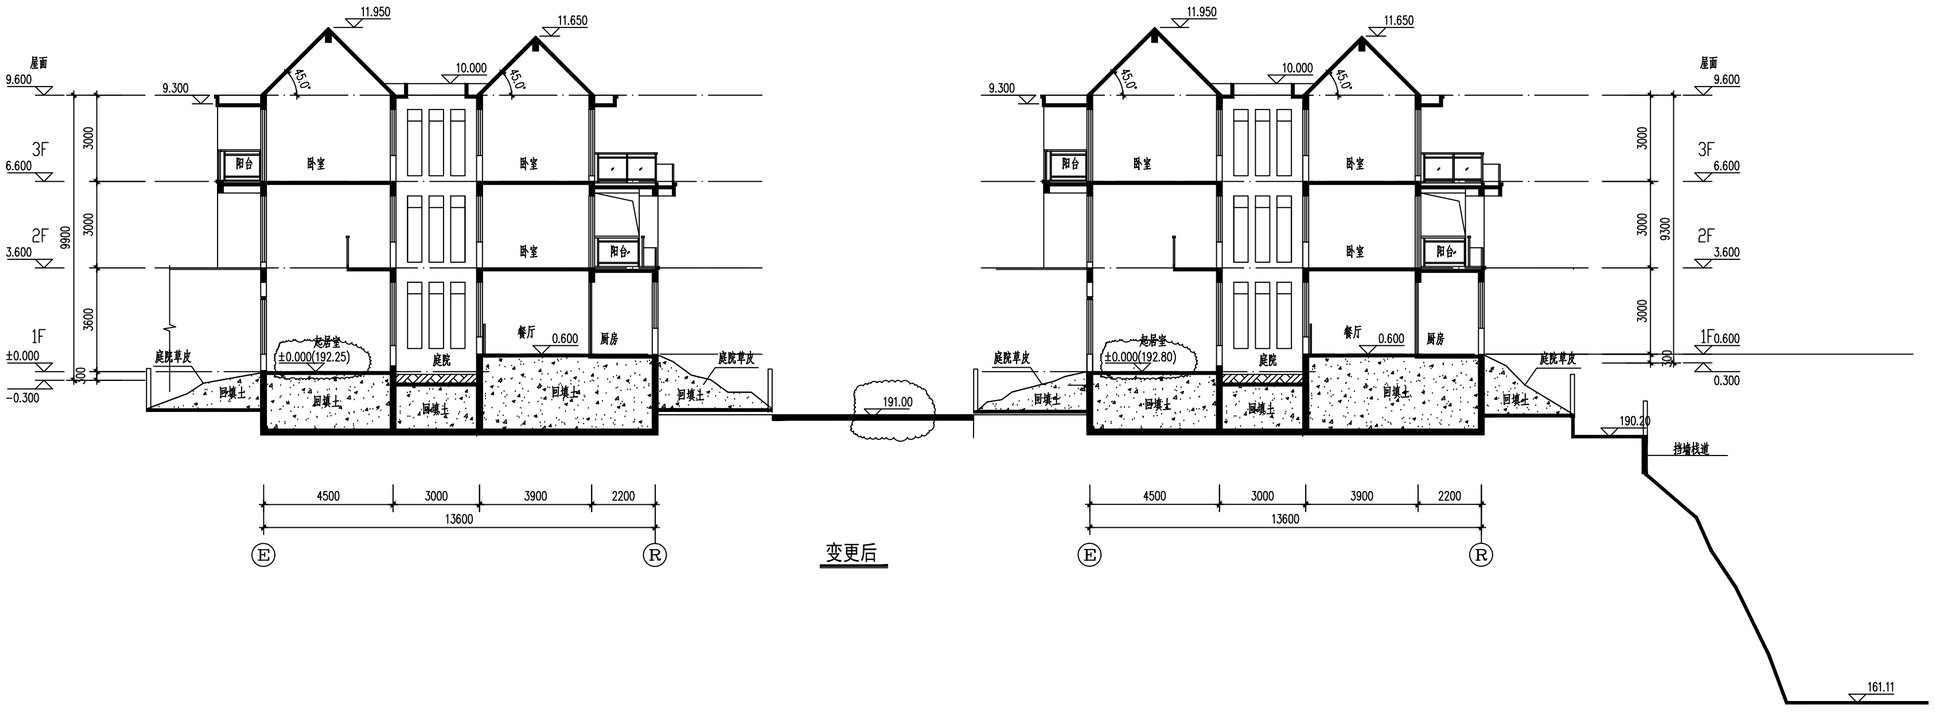

变更后

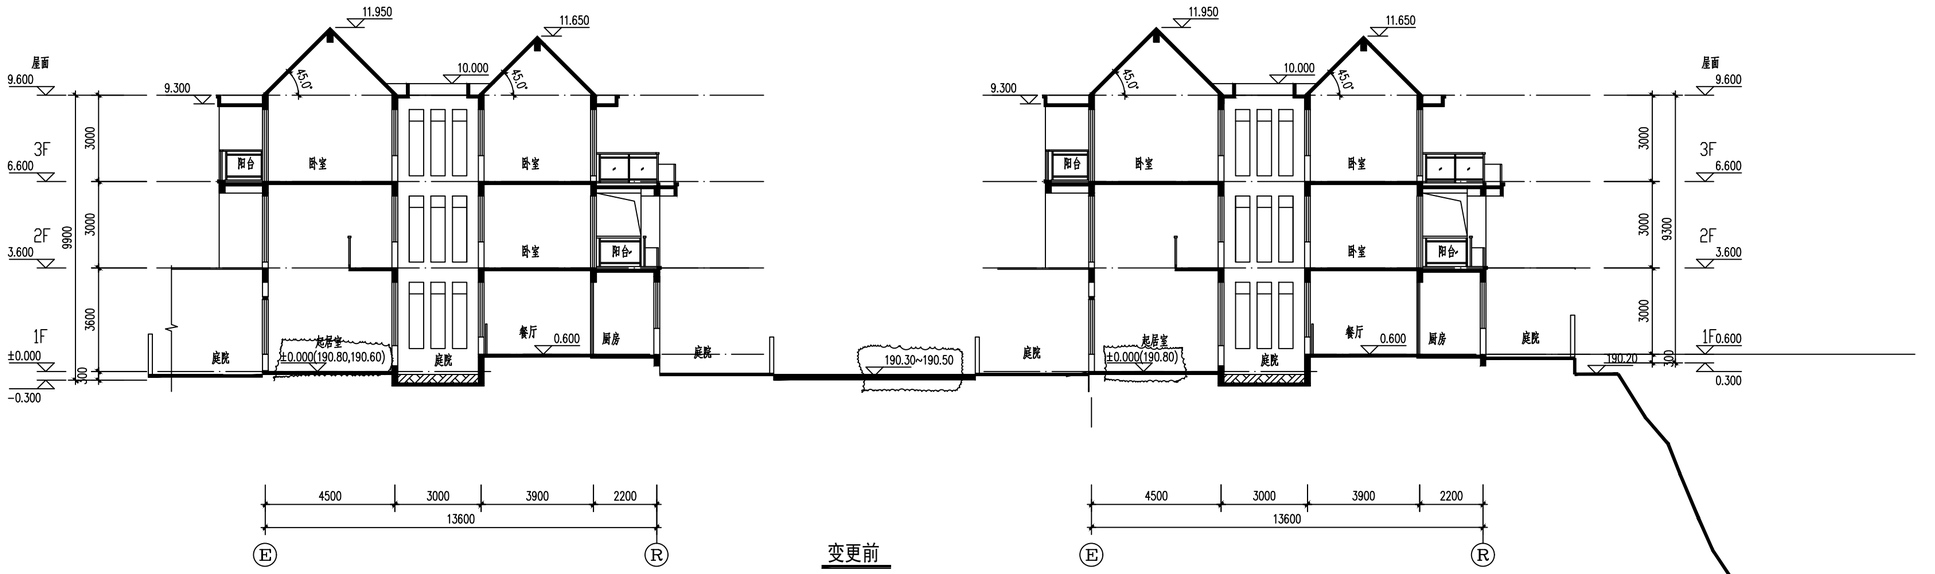

变更前

福建清华建筑设计院有限公司

FUJIAN QINGHUA
ARCHITECTURE DESIGN INSTITUTE Co.,Ltd

备注:
NOTES

施工图审查单位:
CONSTRUCTION DRAWING CENSORED BY

福州建功施工图审查事务所

施工图审查合格书编号:
CONSTRUCTION DRAWING CERTIFICATE NO.

图纸专用章:
DRAWING STAMP

注册建筑师执业章:
REGISTERED ARCHITECT'S STAMP

注册结构师执业章:
REGISTERED ENGINEER'S STAMP

版别 VERSION	序号 NO.	日期 DATE
(第一版)	(1.0)	(2011.09)

建设单位 CLIENT	海晏瑞都(福建)房地产开发有限公司
工程名称 PROJECT NAME	三明瑞都·山水御园二期
项目工程 ITEM NAME	7,8,9,10#楼
图名 SHEET NAME	剖面图

设计号 PROJECT NO.	11-09-10	
审定 AUTHORIZED BY		
项目负责人 PROJECT CHIEF MANAGER	周宇	
专业负责人 DISCIPLINE RESPONSIBLE BY	林勇军	
审核 VERIFIED BY	周宇	
校对 CHECKED BY	林勇军	
设计 DESIGNED BY	陈爱瓦	
制图 DRAWN BY	陈爱瓦	
比例 SCALE 1:100	图别 PHASE	建施
日期 DATE 2023.05	图号 NO.	01

注:本图纸未经施工图审查和政府各职能部门审查不得用于施工.

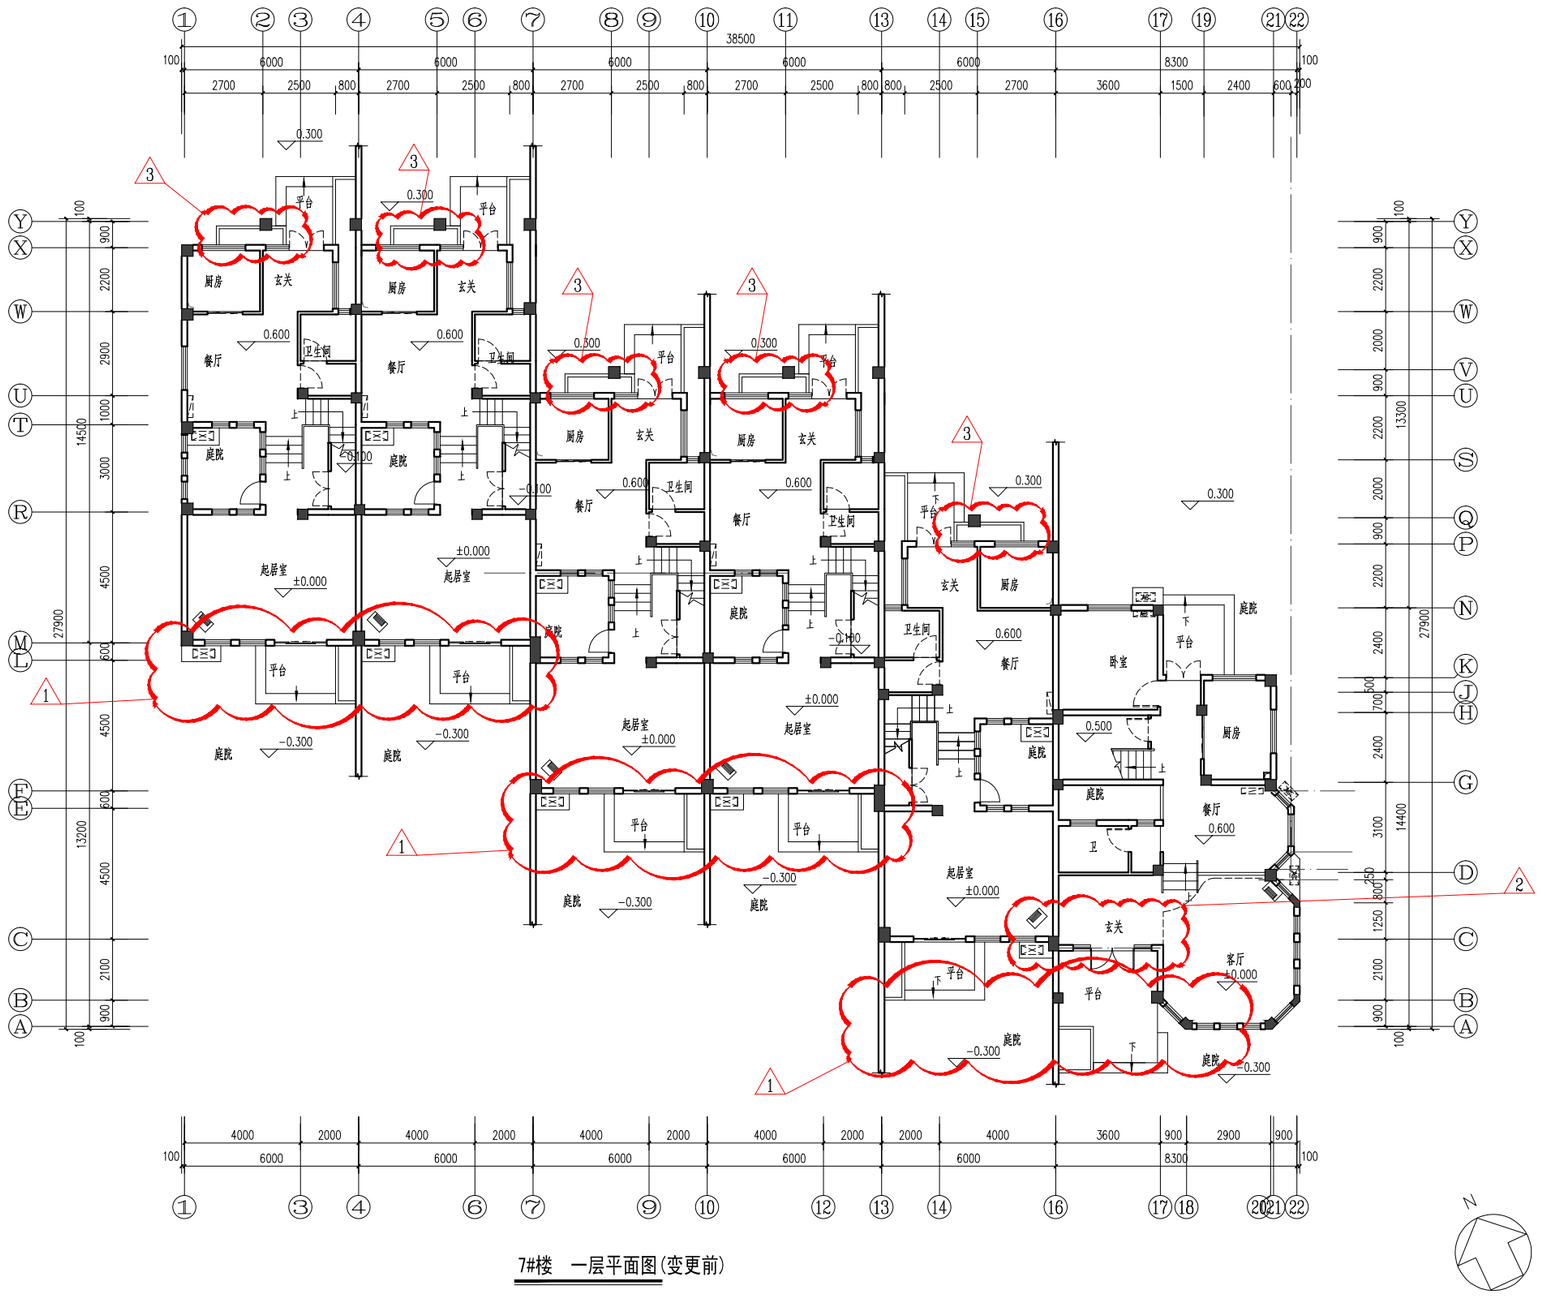

7#楼　一层平面图(变更前)

福建清华建筑设计院有限公司

FUJIAN QINGHUA ARCHITECTURE DESIGN INSTITUTE Co.,Ltd

备注:
NOTES

施工图审查单位:
CONSTRUCTION DRAWING CENSORED BY

施工图审查合格书编号:
CONSTRUCTION DRAWING CERTIFICATE NO.

图纸专用章:
DRAWING STAMP

注册建筑师执业章:
REGISTERED ARCHITECT'S STAMP

注册结构师执业章:
REGISTERED ENGINEER'S STAMP

版别 VERSION	序号 NO.	日期 DATE

建设单位 CLIENT	
工程名称 PROJECT NAME	三明瑞都·山水御园二期
项目工程 ITEM NAME	
图　名 SHEET NAME	

设计号 PROJECT NO.			
审　定 AUTHORIZED BY			
项目负责人 PROJECT CHIEF MANAGER			
专业负责人 DISCIPLINE RESPONSIBLE BY			
审　核 VERIFIED BY			
校　对 CHECKED BY			
设　计 DESIGNED BY			
制　图 DRAWN BY			
比　例 SCALE		图　别 PHASE	
日　期 DATE		图　号 NO.	

注：本图纸未经施工图审查和政府各职能部门审查不得用于施工。

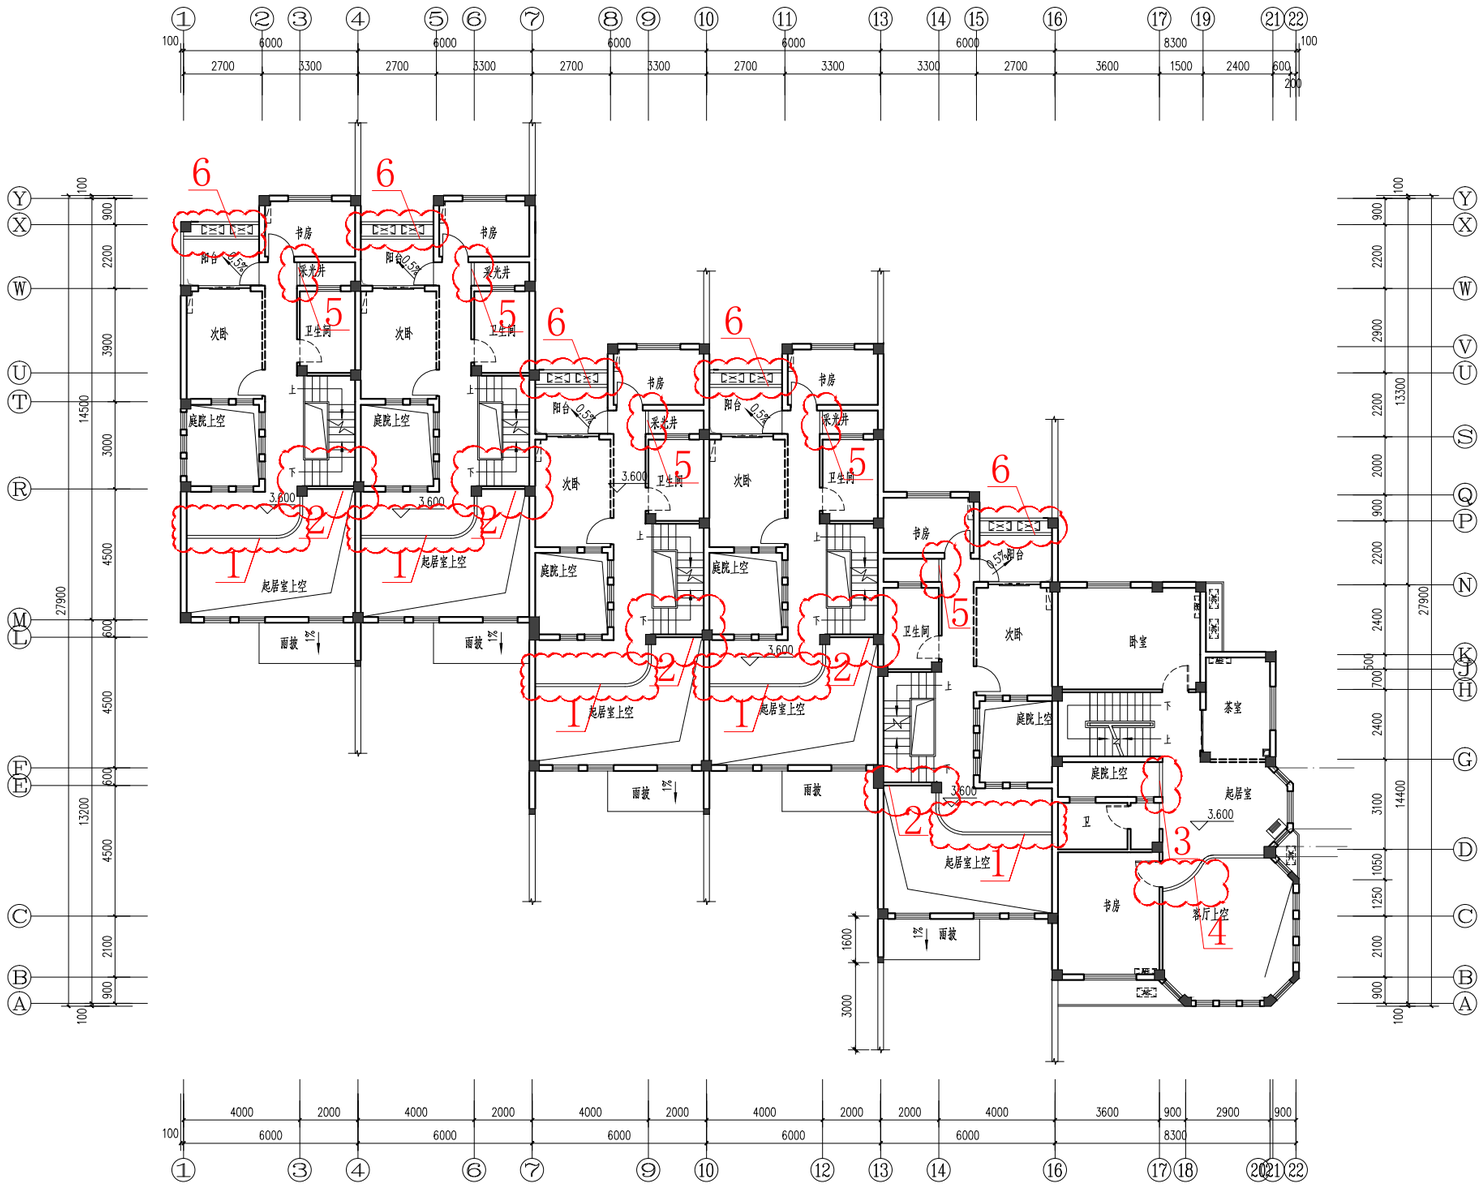

7#楼　二层平面图(变更前)

福建清华建筑设计院有限公司

FUJIAN QINGHUA ARCHITECTURE DESIGN INSTITUTE Co.,Ltd

备 注:
NOTES

施工图审查单位：
CONSTRUCTION DRAWING CENSORED BY

施工图审查合格书编号：
CONSTRUCTION DRAWING CERTIFICATE NO.

图纸专用章:
DRAWING STAMP

注册建筑师执业章:
REGISTERED ARCHITECT'S STAMP

注册结构师执业章:
REGISTERED ENGINEER'S STAMP

版别 VERSION	序号 NO.	日期 DATE

建设单位 CLIENT	
工程名称 PROJECT NAME	三明瀚都·山水御园二期
项目工程 ITEM NAME	
图　名 SHEET NAME	

设 计 号 PROJECT NO.			
审　定 AUTHORIZED BY			
项目负责人 PROJECT CHIEF MANAGER			
专业负责人 DISCIPLINE RESPONSIBLE BY			
审　核 VERIFIED BY			
校　对 CHECKED BY			
设　计 DESINGED BY			
制　图 DRAWN BY			
比　例 SCALE		图　别 PHASE	
日　期 DATE		图　号 NO.	

注：本图纸未经施工图审查和政府各职能部门审查不得用于施工。

7#楼　三层平面图(变更前)

福建清华建筑设计院有限公司

FUJIAN QINGHUA ARCHITECTURE DESIGN INSTITUTE Co.Ltd

备 注:
NOTES

施工图审查单位:
CONSTRUCTION DRAWING CENSORED BY

施工图审查合格书编号:
CONSTRUCTION DRAWING CERTIFICATE NO.

图纸专用章:
DRAWING STAMP

注册建筑师执业章:
REGISTERED ARCHITECT'S STAMP

注册结构师执业章:
REGISTERED ENGINEER'S STAMP

版别 VERSION	序号 NO.	日期 DATE

建设单位 CLIENT

工程名称 PROJECT NAME: 三明瑞都·山水御园二期

项目工程 ITEM NAME

图　名 SHEET NAME

设 计 号 PROJECT NO.

审　定 AUTHORIZED BY		
项目负责人 PROJECT CHIEF MANAGER		
专业负责人 DISCIPLINE RESPONSIBLE BY		
审　核 VERIFIED BY		
校　对 CHECKED BY		
设　计 DESINGED BY		
制　图 DRAWN BY		
比　例 SCALE	图　别 PHASE	
日　期 DATE	图　号 NO.	

注：本图纸未经施工图审查和政府各职能部门审查不得用于施工。

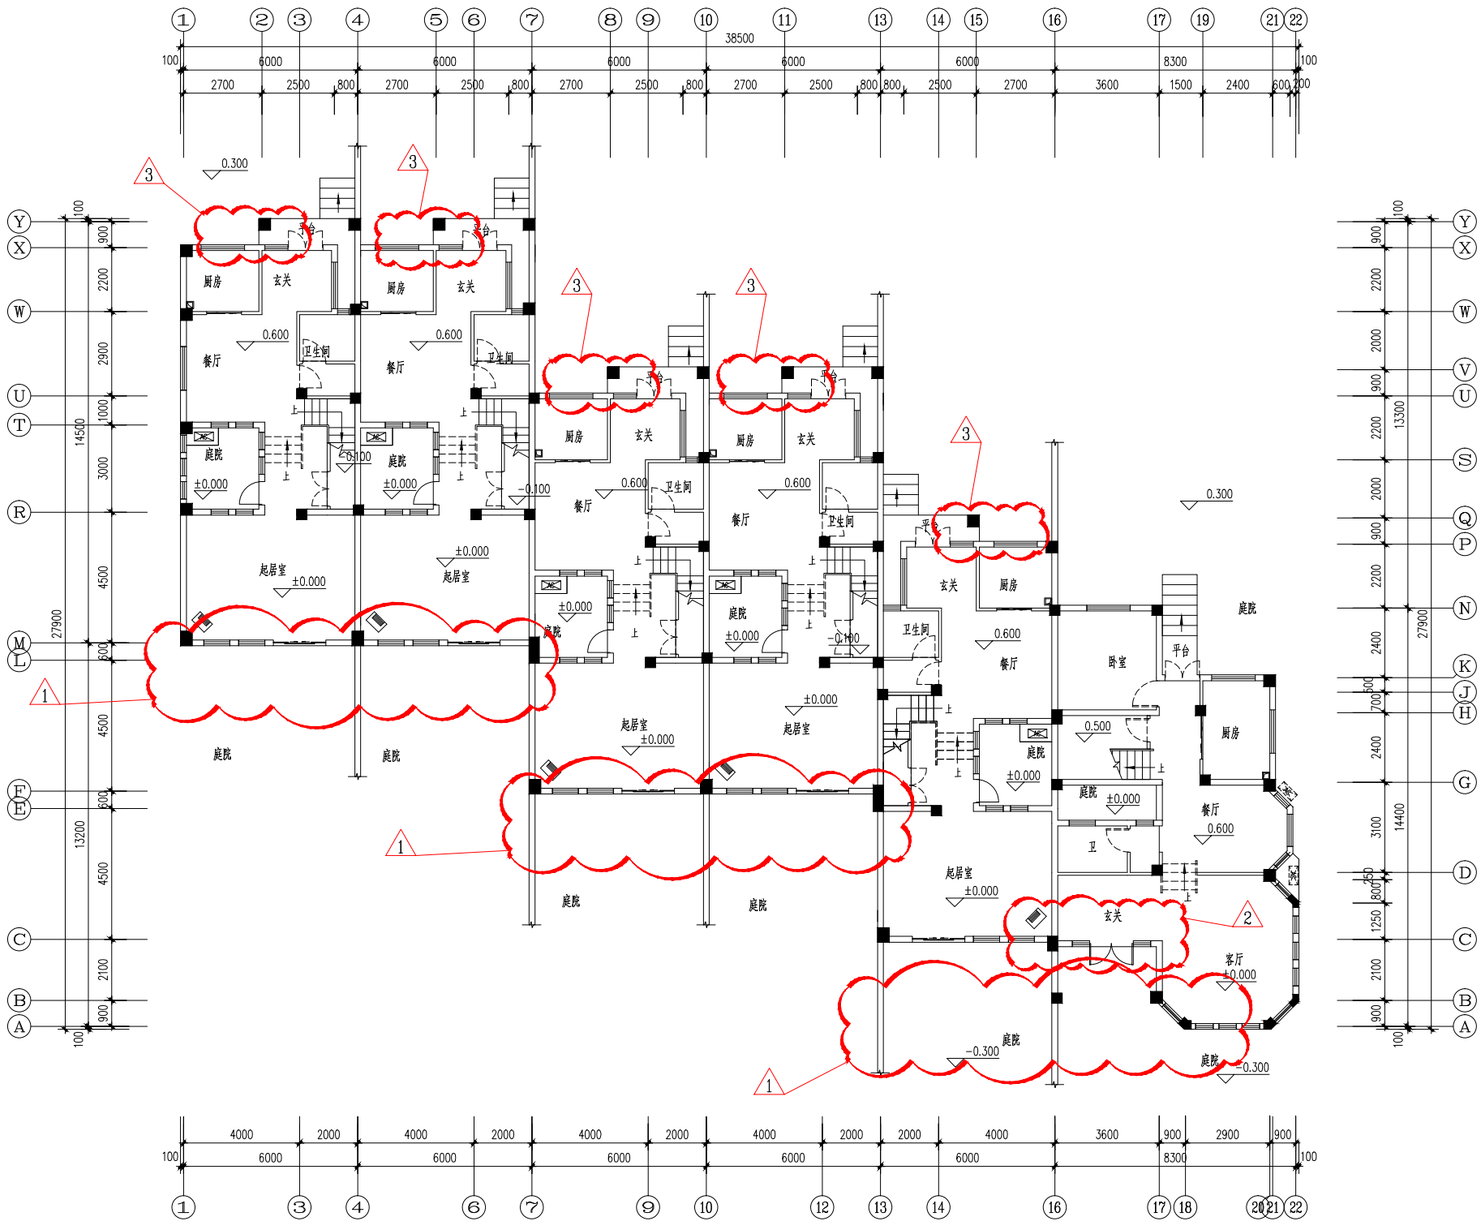

7#楼　一层平面图(变更后)

1、A轴至M轴处取消入户平台及空调板，K轴至Y轴处入户平台及台阶调整。
　室内庭院标高调整，室外标高调整；
2、16～17轴交C轴墙体向D轴位移0.15m;
3、2～15轴交X-P轴平台及花池取消。

福建清华建筑设计院有限公司

FUJIAN QINGHUA
ARCHITECTURE DESIGN INSTITUTE Co.Ltd

备 注:
NOTES

施工图审查单位：
CONSTRUCTION DRAWING CENSORED BY

施工图审查合格书编号：
CONSTRUCTION DRAWING CERTIFICATE NO.

图纸专用章:
DRAWING STAMP

注册建筑师执业章:
REGISTERED ARCHITECT'S STAMP

注册结构师执业章:
REGISTERED ENGINEER'S STAMP

版别 VERSION	序号 NO.	日期 DATE

建设单位 CLIENT	
工程名称 PROJECT NAME	三明瑞都·山水御园二期
项目工程 ITEM NAME	7#楼
图　名 SHEET NAME	

设计号 PROJECT NO.			
审　定 AUTHORIZED BY			
项目负责人 PROJECT CHIEF MANAGER			
专业负责人 BYDISCIPLINE RESPONSIBLE BY			
审　核 VERIFIED BY			
校　对 CHECKED BY			
设　计 DESINGED BY			
制　图 DRAWN BY			
比　例 SCALE		图　别 PHASE	
日　期 DATE		图　号 NO.	

注：本图纸未经施工图审查和政府各职能部门审查不得用于施工。

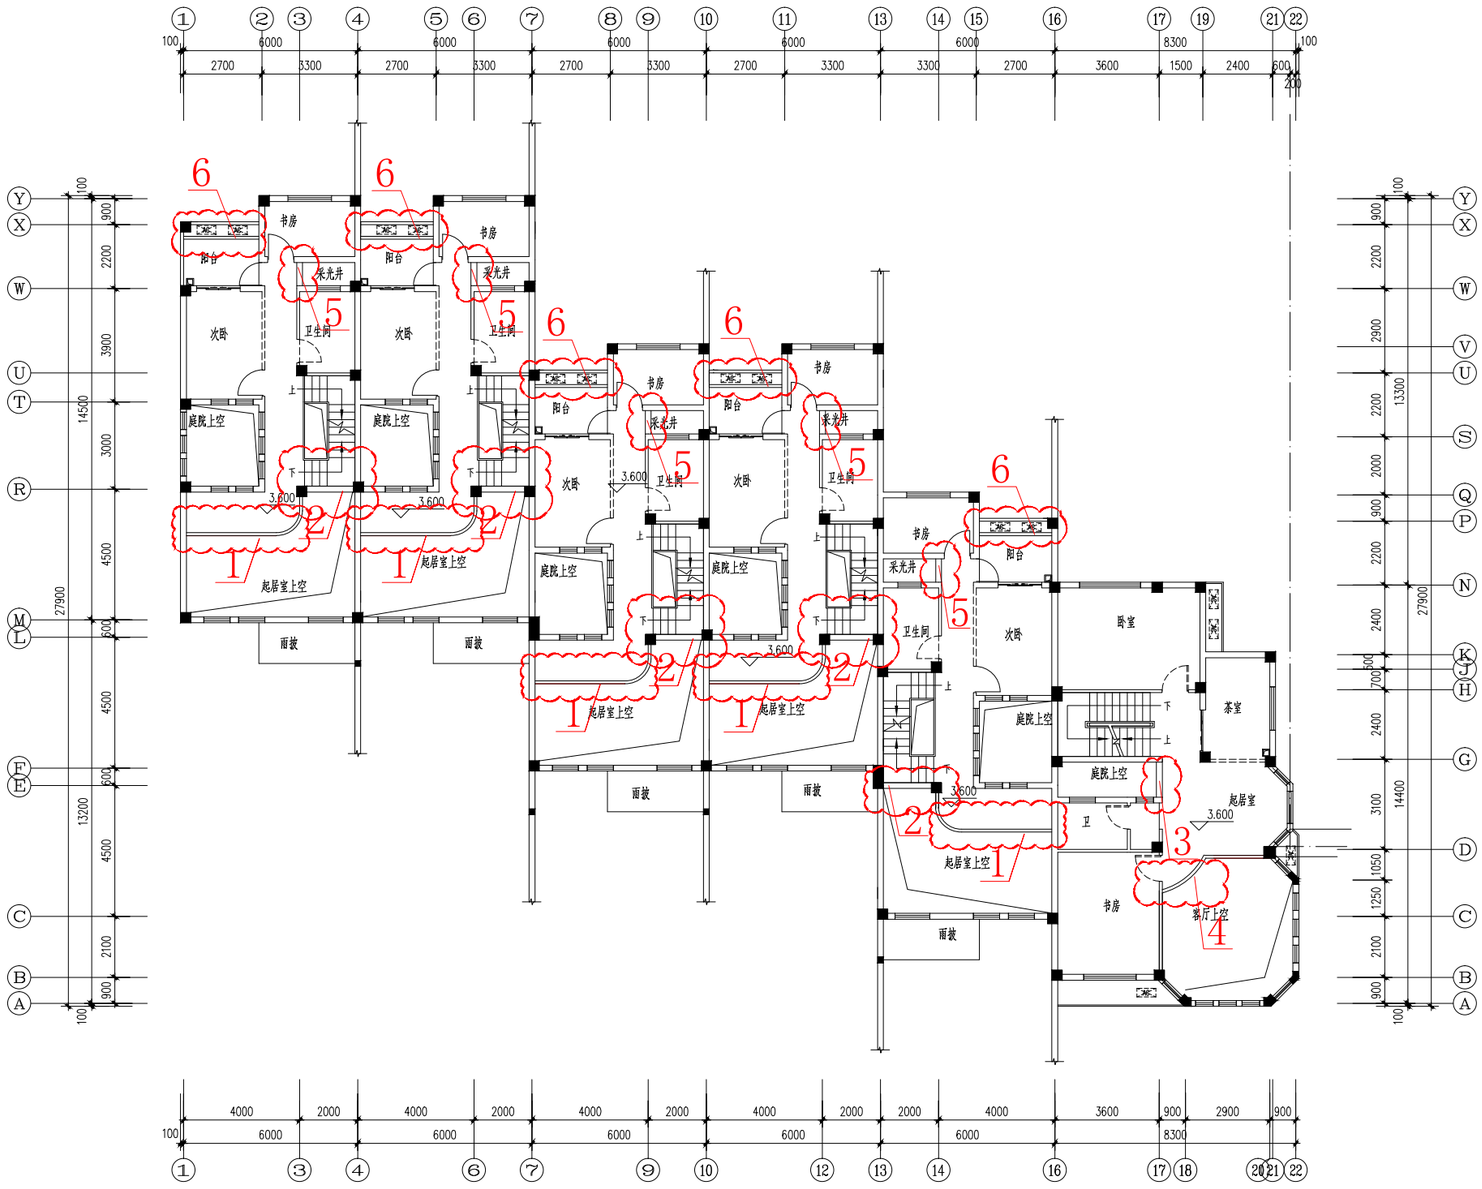

7#楼　二层平面图(变更后)

1、1～16轴交D～R轴处走道底板往R轴移0.1m；
2、3～16轴交E～R轴墙体加厚0.1m；
3、17轴交G轴处底板往16轴加0.1m；
4、17～22轴交A～D轴弧形梁调整；
5、3～14轴交N～W轴处采光井沿长轴方向移0.1m；
6、1～16交W～N轴阳台与空调板间反梁取消。

福建清华建筑设计院有限公司

FUJIAN QINGHUA ARCHITECTURE DESIGN INSTITUTE Co.Ltd

备注: NOTES

施工图审查单位: CONSTRUCTION DRAWING CENSORED BY

施工图审查合格书编号: CONSTRUCTION DRAWING CERTIFICATE NO.

图纸专用章: DRAWING STAMP

注册建筑师执业章: REGISTERED ARCHITECT'S STAMP

注册结构师执业章: REGISTERED ENGINEER'S STAMP

版别 VERSION	序号 NO.	日期 DATE

建设单位 CLIENT

工程名称 PROJECT NAME: 三明瑞都·山水御园二期

项目工程 ITEM NAME

图　名 SHEET NAME

设计号 PROJECT NO.

审　定 AUTHORIZED BY

项目负责人 PROJECT CHIEF MANAGER

专业负责人 DISCIPLINE RESPONSIBLE BY

审　核 VERIFIED BY

校　对 CHECKED BY

设　计 DESIGNED BY

制　图 DRAWN BY

比　例 SCALE　　图　别 PHASE

日　期 DATE　　图　号 NO.

注：本图纸未经施工图审查和政府各职能部门审查不得用于施工。

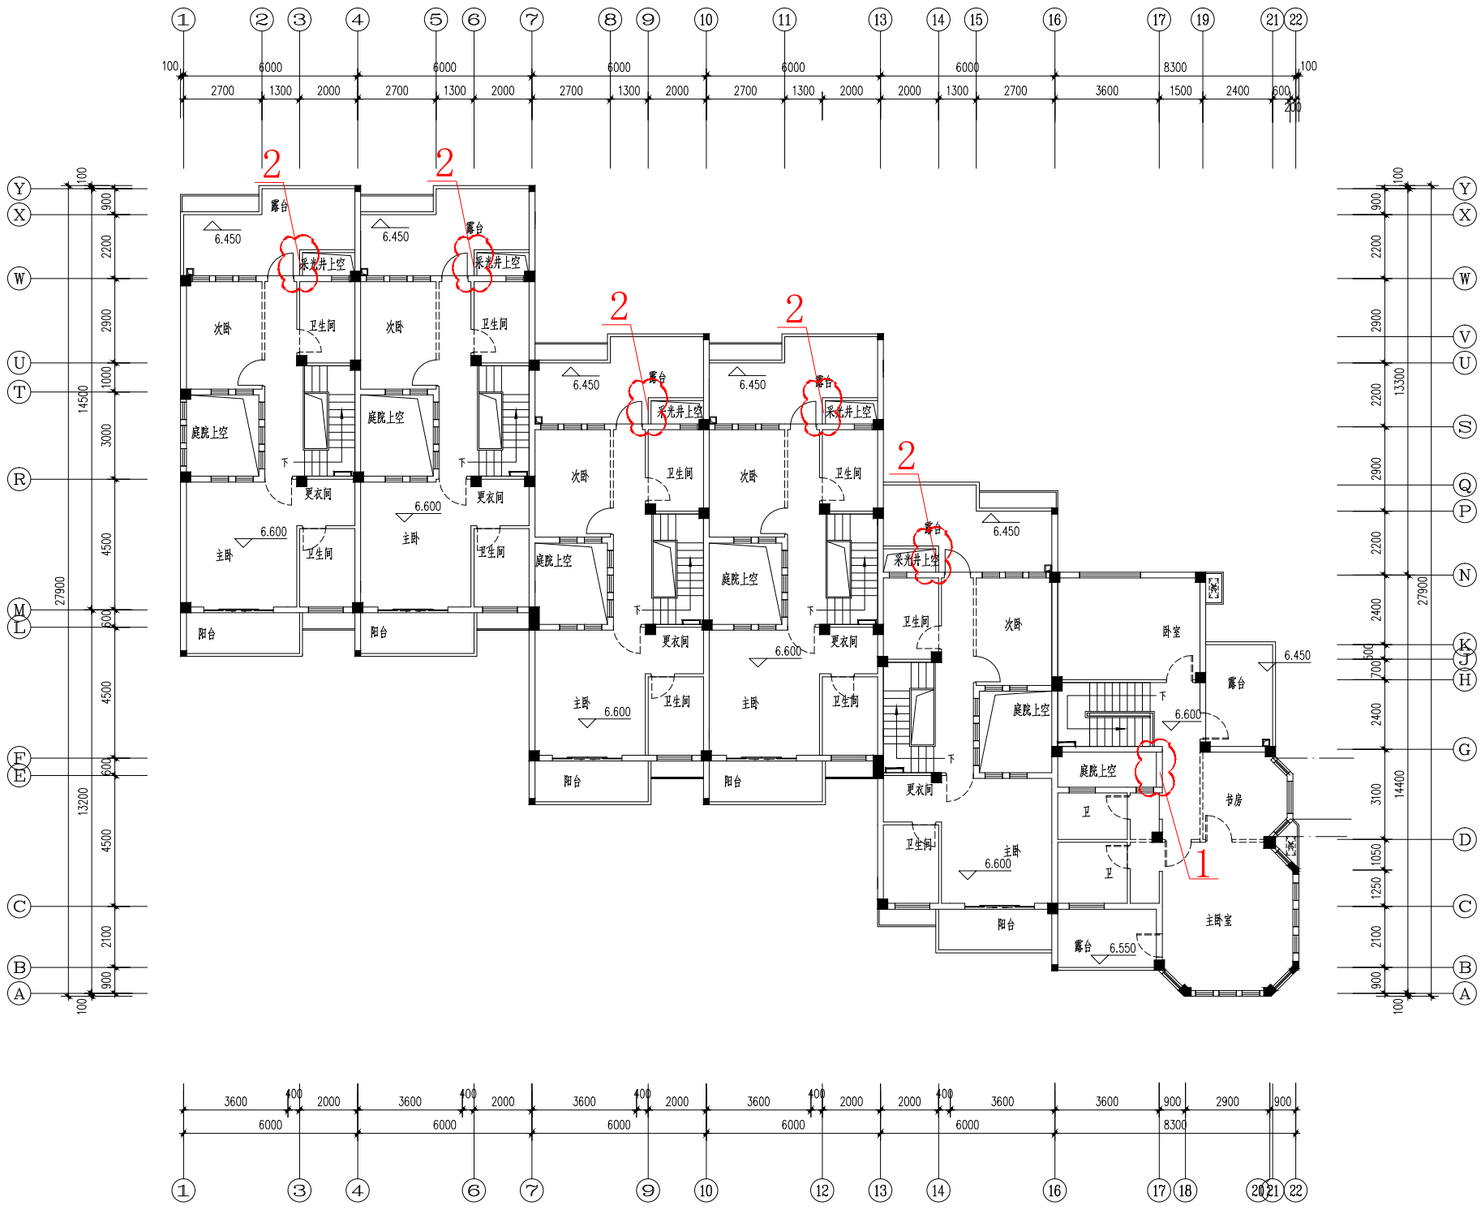

7#楼　三层平面图(变更后)

1、17轴交G轴处底板往16轴加0.1m；

2、3～14轴交N～W轴处采光井沿长轴方向移0.1m。

福建清华建筑设计院有限公司

FUJIAN QINGHUA ARCHITECTURE DESIGN INSTITUTE Co.Ltd

备注:
NOTES

施工图审查单位：
CONSTRUCTION DRAWING CENSORED BY

施工图审查合格书编号：
CONSTRUCTION DRAWING CERTIFICATE NO.

图纸专用章:
DRAWING STAMP

注册建筑师执业章:
REGISTERED ARCHITECT'S STAMP

注册结构师执业章:
REGISTERED ENGINEER'S STAMP

版别 VERSION	序号 NO.	日期 DATE

建设单位 CLIENT

工程名称 PROJECT NAME：三明瑞都·山水御园二期

项目工程 ITEM NAME

图　名 SHEET NAME

设计号 PROJECT NO.

审　定 AUTHORIZED BY

项目负责人 PROJECT CHIEF MANAGER

专业负责人 DISCIPLINE RESPONSIBLE BY

审　核 VERIFIED BY

校　对 CHECKED BY

设　计 DESIGNED BY

制　图 DRAWN BY

比　例 SCALE　　图　别 PHASE

日　期 DATE　　图　号 NO.

注：本图纸未经施工图审查和政府各职能部门审查不得用于施工。

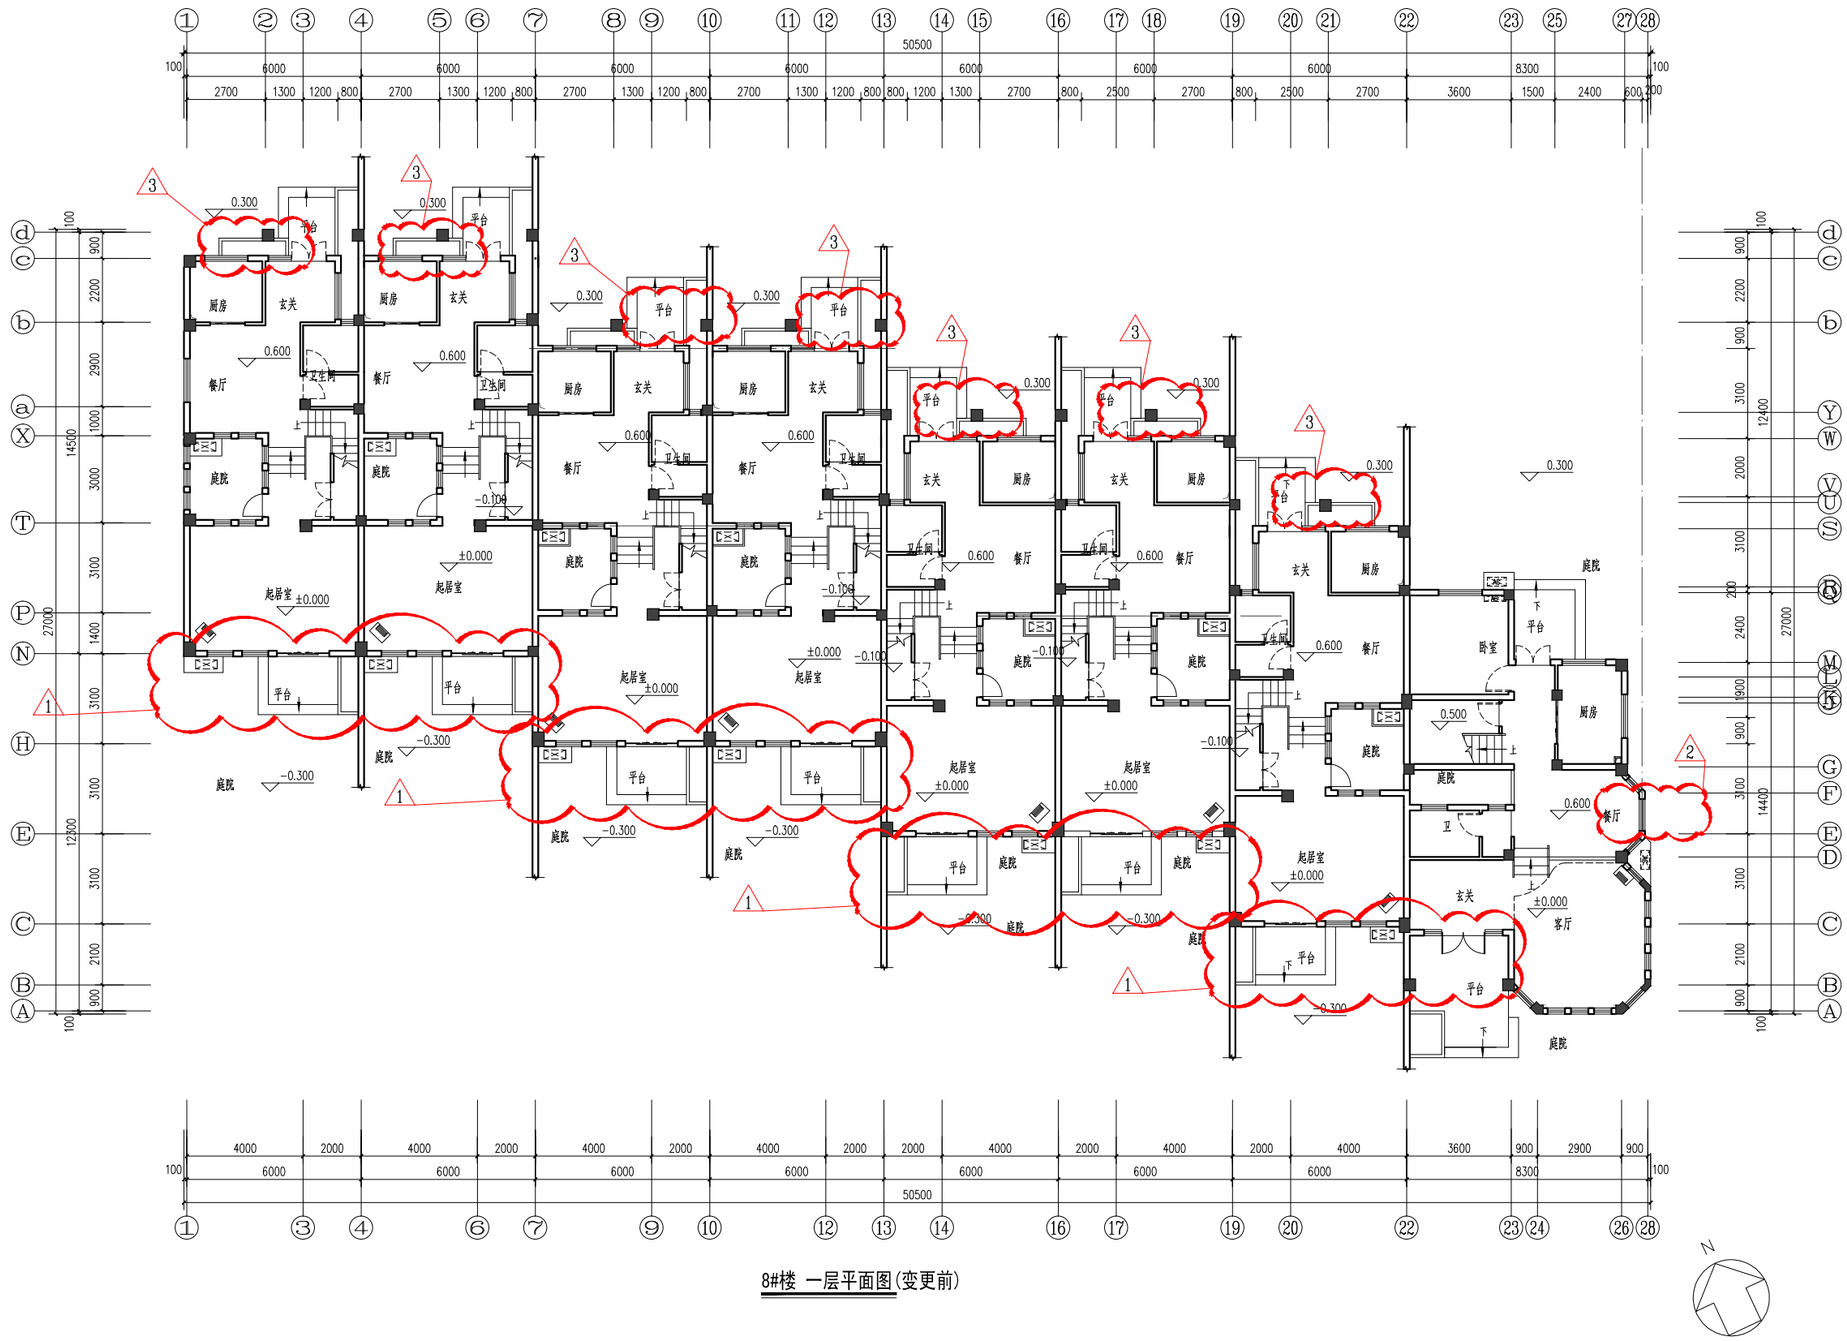

8#楼 一层平面图(变更前)

福建清华建筑设计院有限公司

FUJIAN QINGHUA ARCHITECTURE DESIGN INSTITUTE Co.Ltd

备 注:
NOTES

施工图审查单位:
CONSTRUCTION DRAWING CENSORED BY

施工图审查合格书编号:
CONSTRUCTION DRAWING CERTIFICATE NO.

图纸专用章:
DRAWING STAMP

注册建筑师执业章:
REGISTERED ARCHITECT'S STAMP

注册结构师执业章:
REGISTERED ENGINEER'S STAMP

版别 VERSION	序号 NO.	日期 DATE

建设单位 CLIENT	
工程名称 PROJECT NAME	三明瑞都·山水御园二期
项目工程 ITEM NAME	
图 名 SHEET NAME	

设 计 号 PROJECT NO.			
审 定 AUTHORIZED BY			
项目负责人 PROJECT CHEFF MANAGER			
专业负责人 DISCIPLINE RESPONSIBLE BY			
审 核 VERIFIED BY			
校 对 CHECKED BY			
设 计 DESINGED BY			
制 图 DRAWN BY			
比 例 SCALE		图 别 PHASE	
日 期 DATE		图 号 NO.	

注：本图纸未经施工图审查和政府各职能部门审查不得用于施工。

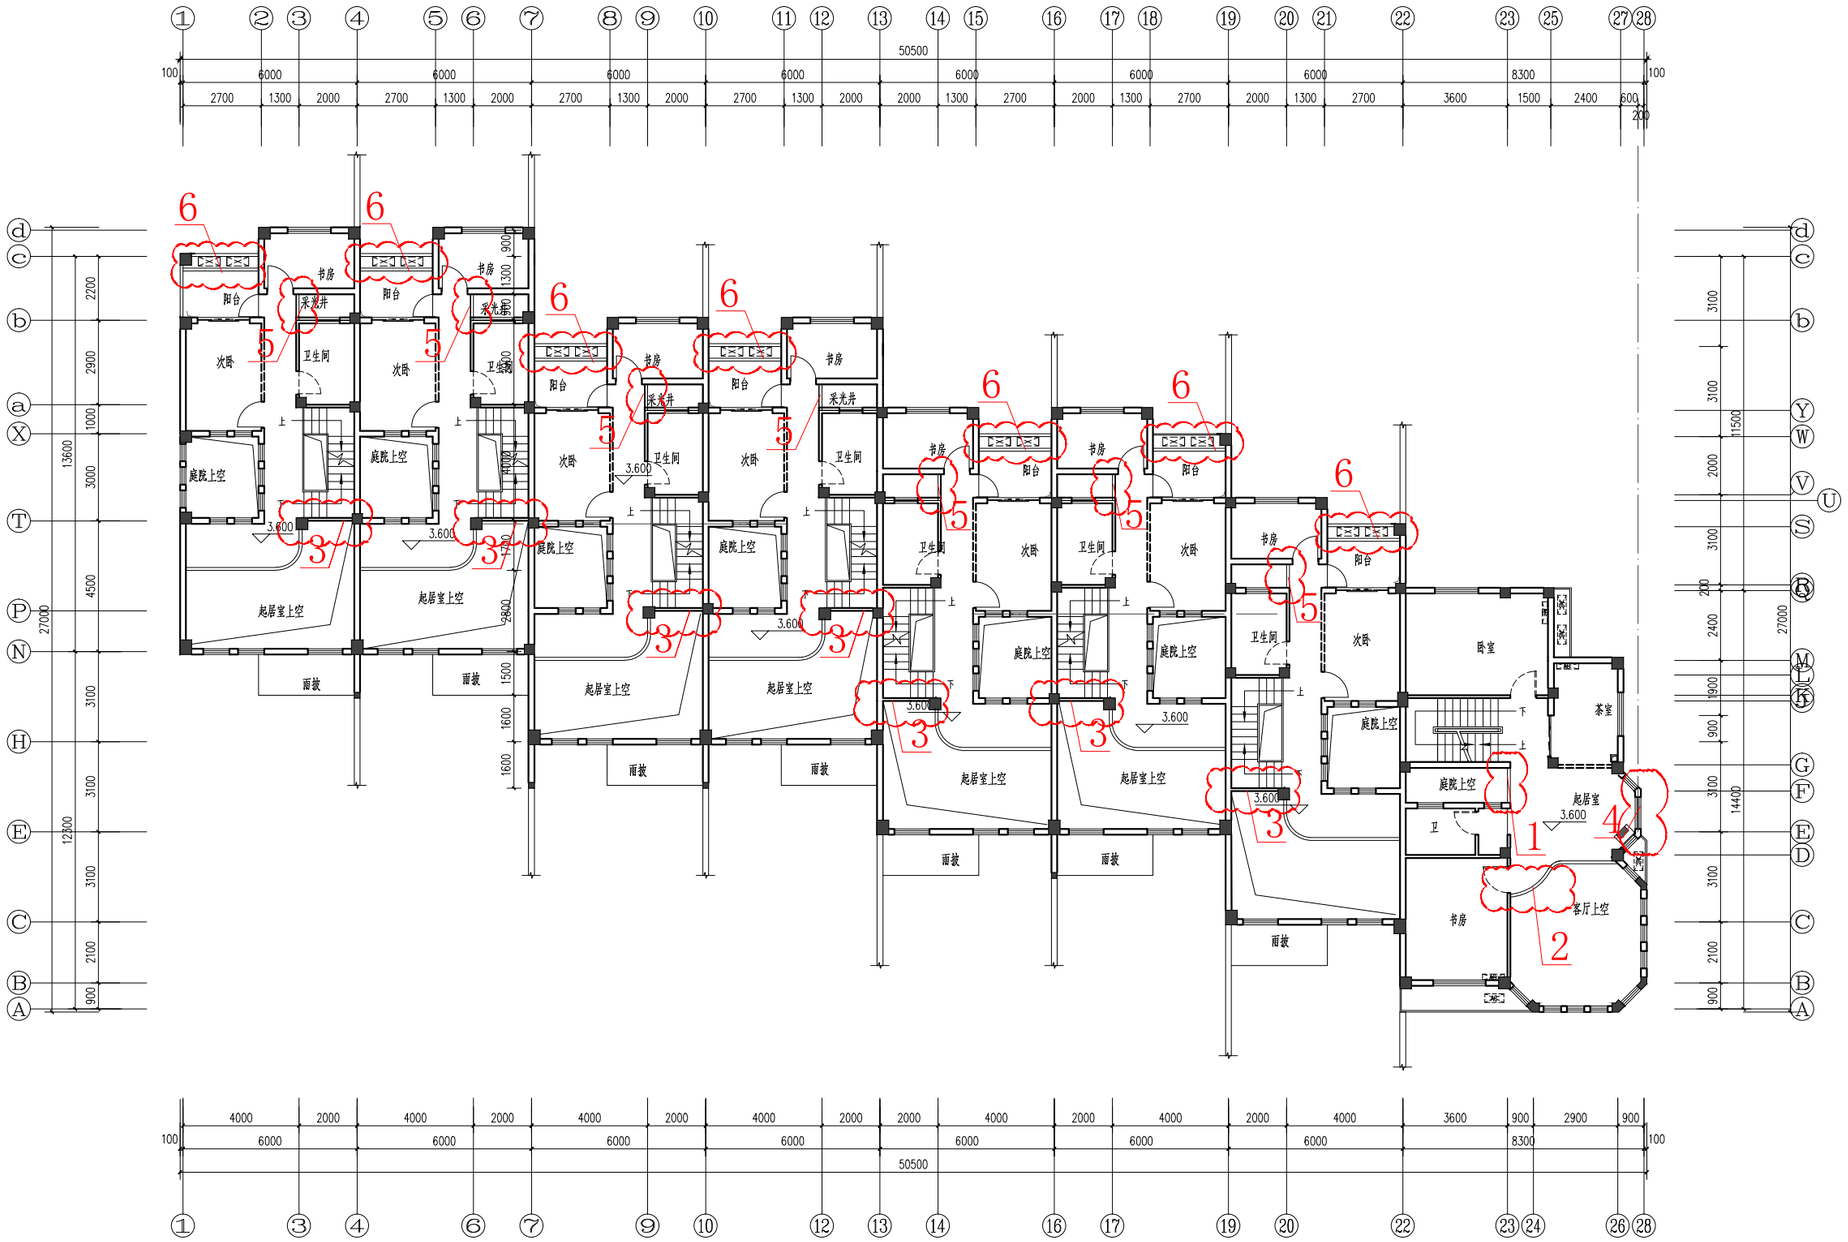

8#楼 二层平面图(变更前)

福建清华建筑设计院有限公司

FUJIAN QINGHUA ARCHITECTURE DESIGN INSTITUTE Co.Ltd

备 注:
NOTES

施工图审查单位:
CONSTRUCTION DRAWING CENSORED BY

施工图审查合格书编号:
CONSTRUCTION DRAWING CERTIFICATE NO.

图纸专用章:
DRAWING STAMP

注册建筑师执业章:
REGISTERED ARCHITECT'S STAMP

注册结构师执业章:
REGISTERED ENGINEER'S STAMP

版别 VERSION	序号 NO.	日期 DATE

建设单位 CLIENT	
工程名称 PROJECT NAME	三明瑞都·山水御园二期
项目工程 ITEM NAME	
图 名 SHEET NAME	

设 计 号 PROJECT NO.			
审 定 AUTHORIZED BY			
项目负责人 PROJECT CHEFF MANAGER			
专业负责人 DISCIPLINE RESPONSIBLE BY			
审 核 VERIFIED BY			
校 对 CHECKED BY			
设 计 DESINGED BY			
制 图 DRAWN BY			
比 例 SCALE		图 别 PHASE	
日 期 DATE		图 号 NO.	

注：本图纸未经施工图审查和政府各职能部门审查不得用于施工。

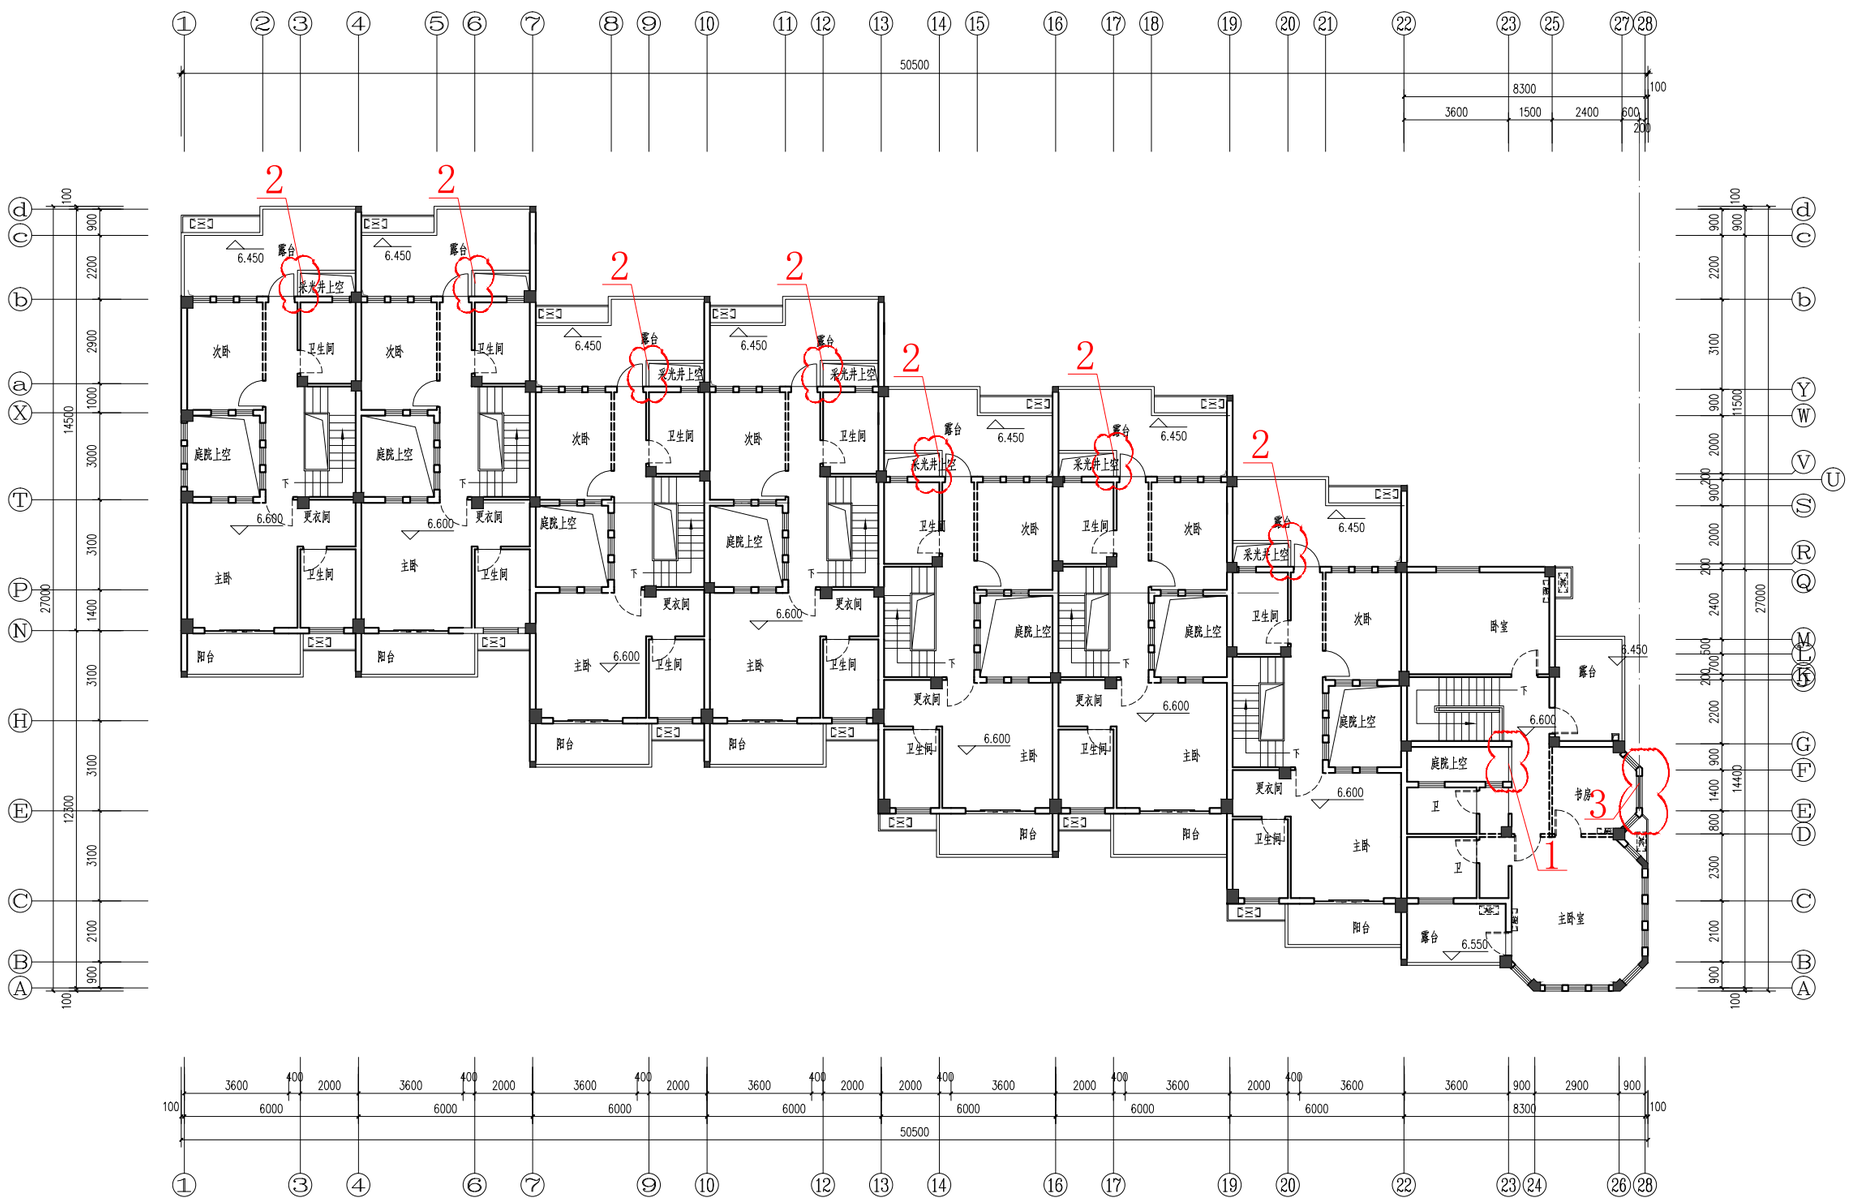

8#楼 三层平面图(变更前)

福建清华建筑设计院有限公司

FUJIAN QINGHUA ARCHITECTURE DESIGN INSTITUTE Co.Ltd

备 注:
NOTES

施工图审查单位:
CONSTRUCTION DRAWING CENSORED BY

施工图审查合格书编号:
CONSTRUCTION DRAWING CERTIFICATE NO.

图纸专用章:
DRAWING STAMP

注册建筑师执业章:
REGISTERED ARCHITECT'S STAMP

注册结构师执业章:
REGISTERED ENGINEER'S STAMP

版别 VERSION	序号 NO.	日期 DATE

建设单位 CLIENT	
工程名称 PROJECT NAME	三明瀚都·山水御园二期
项目工程 ITEM NAME	
图 名 SHEET NAME	

设计号 PROJECT NO.			
审 定 AUTHORIZED BY			
项目负责人 PROJECT CHIEF MANAGER			
专业负责人 DISCIPLINE RESPONSIBLE BY			
审 核 VERIFIED BY			
校 对 CHECKED BY			
设 计 DESIGNED BY			
制 图 DRAWN BY			
比 例 SCALE		图 别 PHASE	
日 期 DATE		图 号 NO.	

注：本图纸未经施工图审查和政府各职能部门审查不得用于施工。

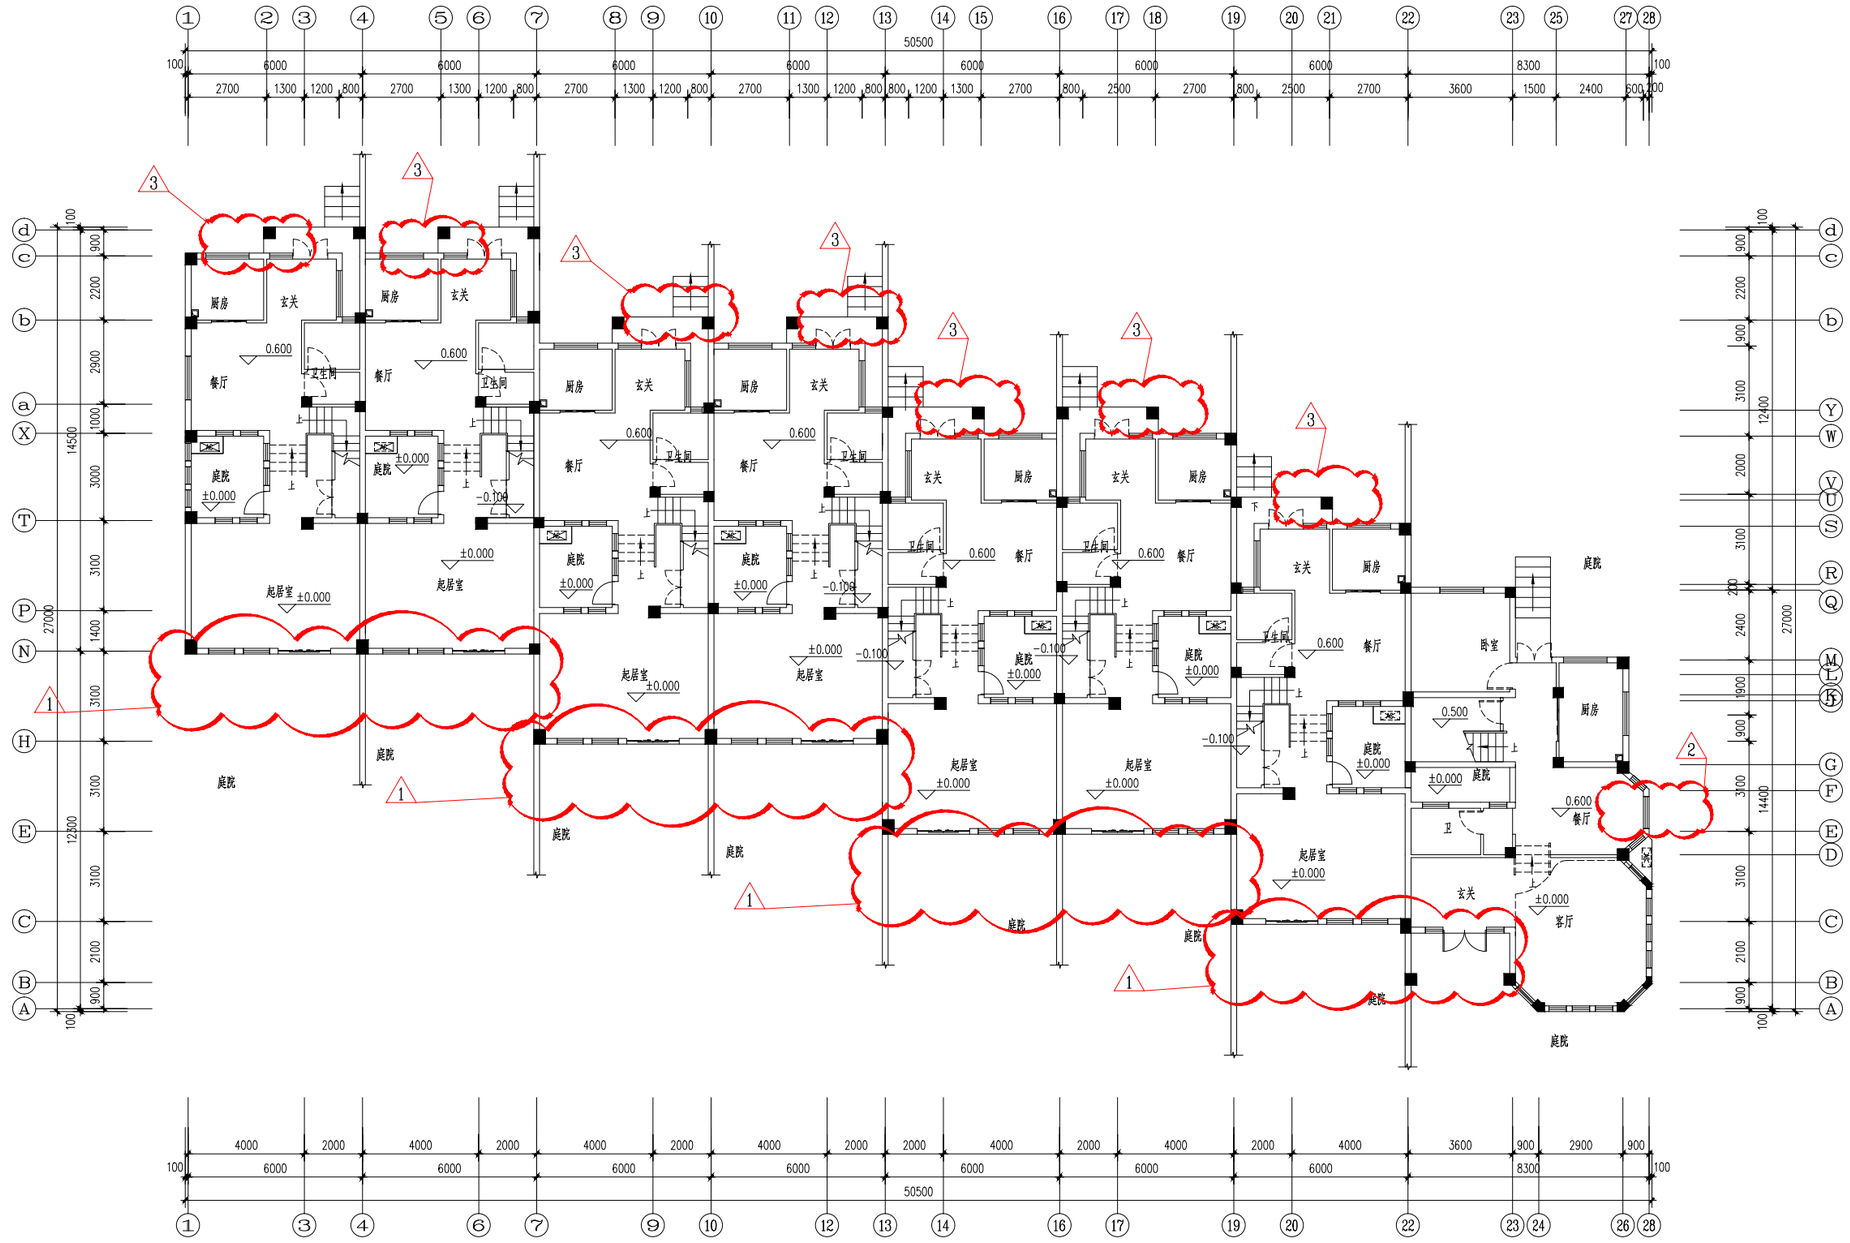

1、A轴至N轴处取消入户平台及空调板;M轴至d轴处入户平台及台阶调整。
室内庭院标高调整，室外标高调整。

2、28轴交E～F轴处外墙往外移动0.1米;

3、2～21轴交C～S轴室外平台及花池取消。

8#楼　一层平面图(变更后)

福建清华建筑设计院有限公司

FUJIAN QINGHUA ARCHITECTURE DESIGN INSTITUTE Co.Ltd

备注: NOTES

施工图审查单位: CONSTRUCTION DRAWING CENSORED BY

施工图审查合格书编号: CONSTRUCTION DRAWING CERTIFICATE NO.

图纸专用章: DRAWING STAMP

注册建筑师执业章: REGISTERED ARCHITECT'S STAMP

注册结构师执业章: REGISTERED ENGINEER'S STAMP

版别 VERSION	序号 NO.	日期 DATE

建设单位 CLIENT

工程名称 PROJECT NAME: 三明瀚都·山水御园二期

项目工程 ITEM NAME

图　名 SHEET NAME

设计号 PROJECT NO.

审　定 AUTHORIZED BY

项目负责人 PROJECT CHIEF MANAGER

专业负责人 DISCIPLINE RESPONSIBLE BY

审　核 VERIFIED BY

校　对 CHECKED BY

设　计 DESIGNED BY

制　图 DRAWN BY

比　例 SCALE　　图　别 PHASE

日　期 DATE　　图　号 NO.

注：本图纸未经施工图审查和政府各职能部门审查不得用于施工。

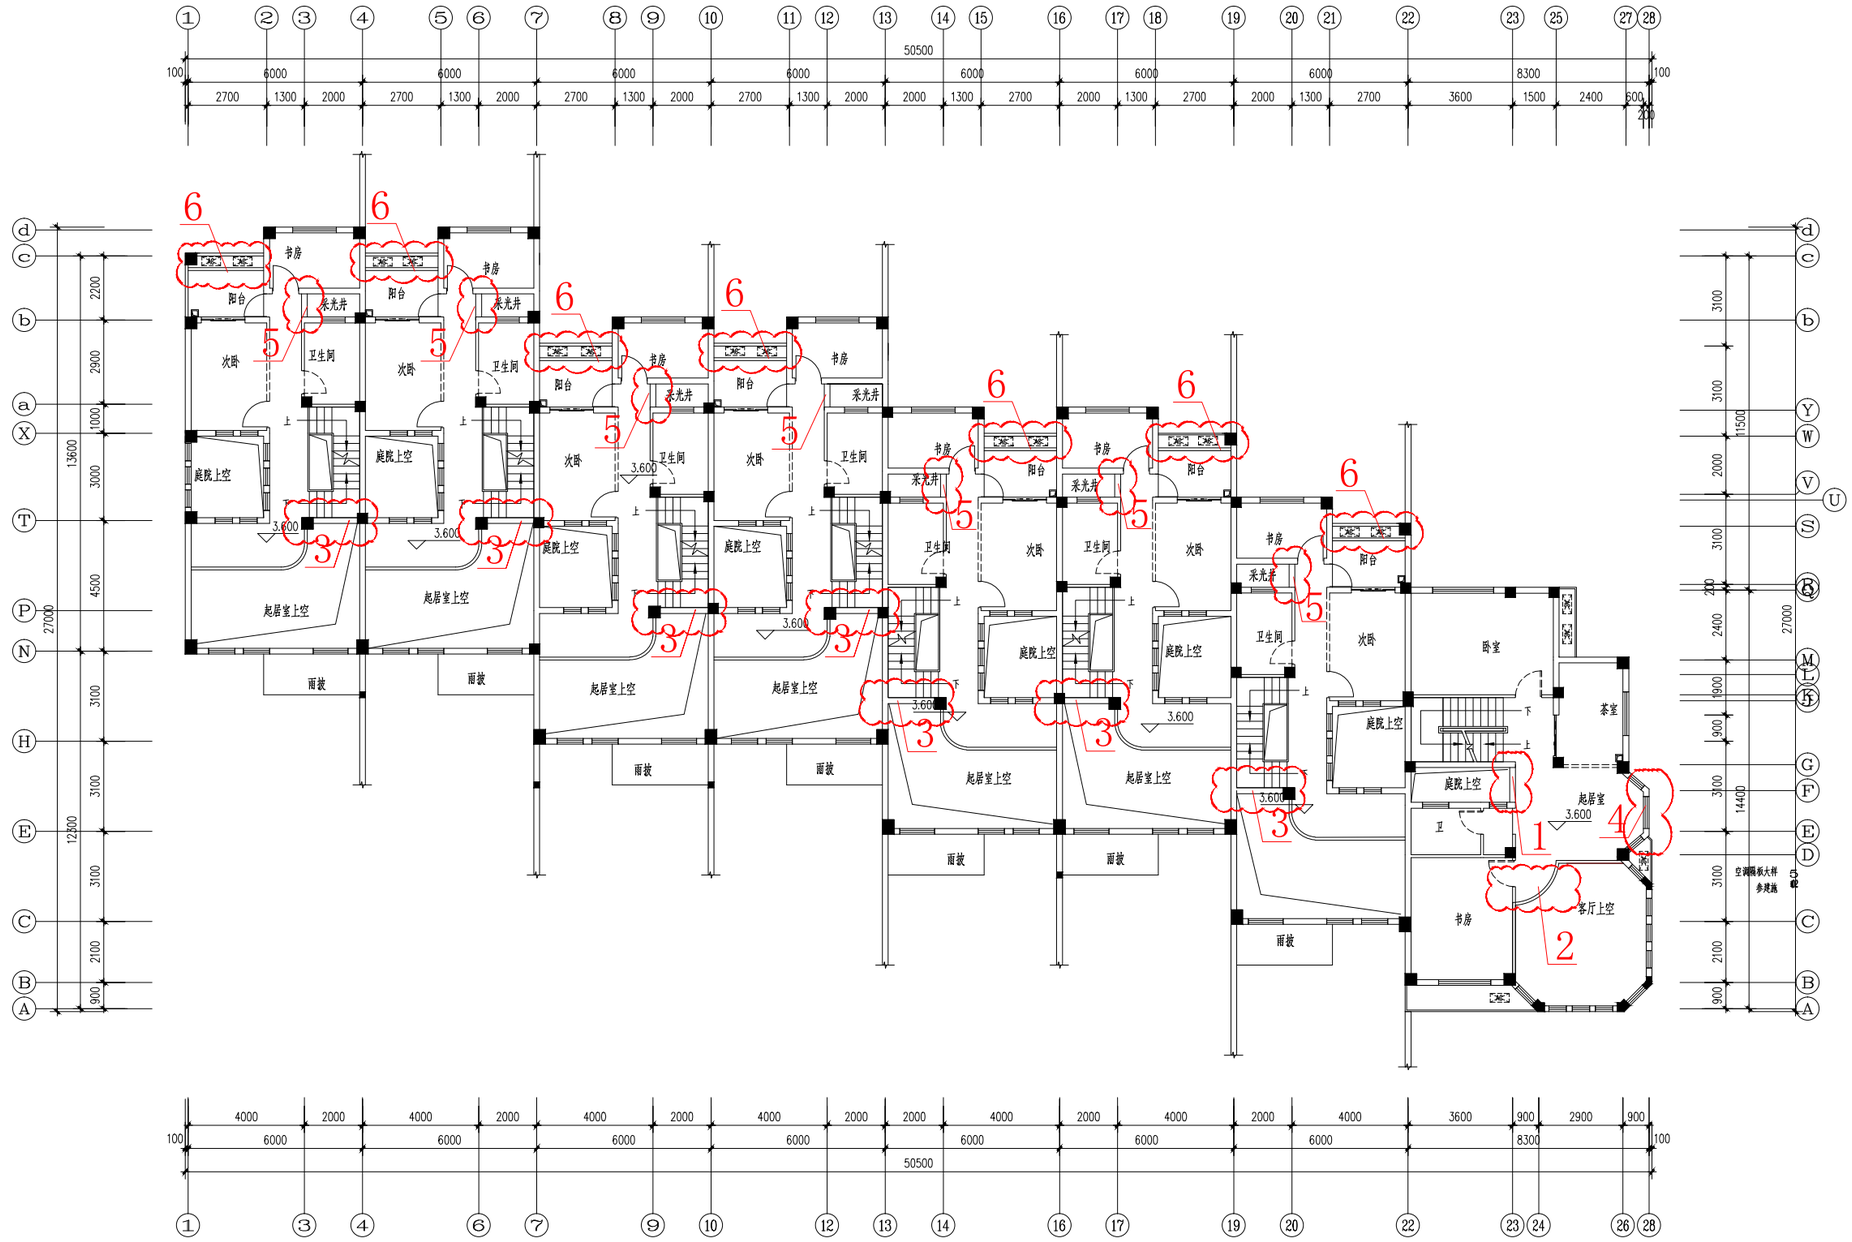

8#楼　二层平面图(变更后)

1、23轴交G轴处底板往22轴移0.1m;

2、23～28轴交A～D轴弧形梁调整;

3、3～20轴交E～T轴墙体加厚0.1米;

4、28轴交E～F轴处外墙往外移0.1米;

5、3～20轴交Q～b处采光井沿长轴方向移0.1m;

6、1～22交B～R轴阳台与空调板间反梁取消。

福建清华建筑设计院有限公司

FUJIAN QINGHUA ARCHITECTURE DESIGN INSTITUTE Co.Ltd

备注:
NOTES

施工图审查单位:
CONSTRUCTION DRAWING CENSORED BY

施工图审查合格书编号:
CONSTRUCTION DRAWING CERTIFICATE NO.

图纸专用章:
DRAWING STAMP

注册建筑师执业章:
REGISTERED ARCHITECT'S STAMP

注册结构师执业章:
REGISTERED ENGINEER'S STAMP

版别 VERSION	序号 NO.	日期 DATE

建设单位 CLIENT

工程名称 PROJECT NAME: 三明乘都·山水御园二期

项目工程 ITEM NAME

图　名 SHEET NAME

设计号 PROJECT NO.

审　定 AUTHORIZED BY

项目负责人 PROJECT CHIEF MANAGER

专业负责人 DISCIPLINE RESPONSIBLE BY

审　核 VERIFIED BY

校　对 CHECKED BY

设　计 DESINGED BY

制　图 DRAWN BY

比　例 SCALE　　图　别 PHASE

日　期 DATE　　图　号 NO.

注:本图纸未经施工图审查和政府各职能部门审查不得用于施工.

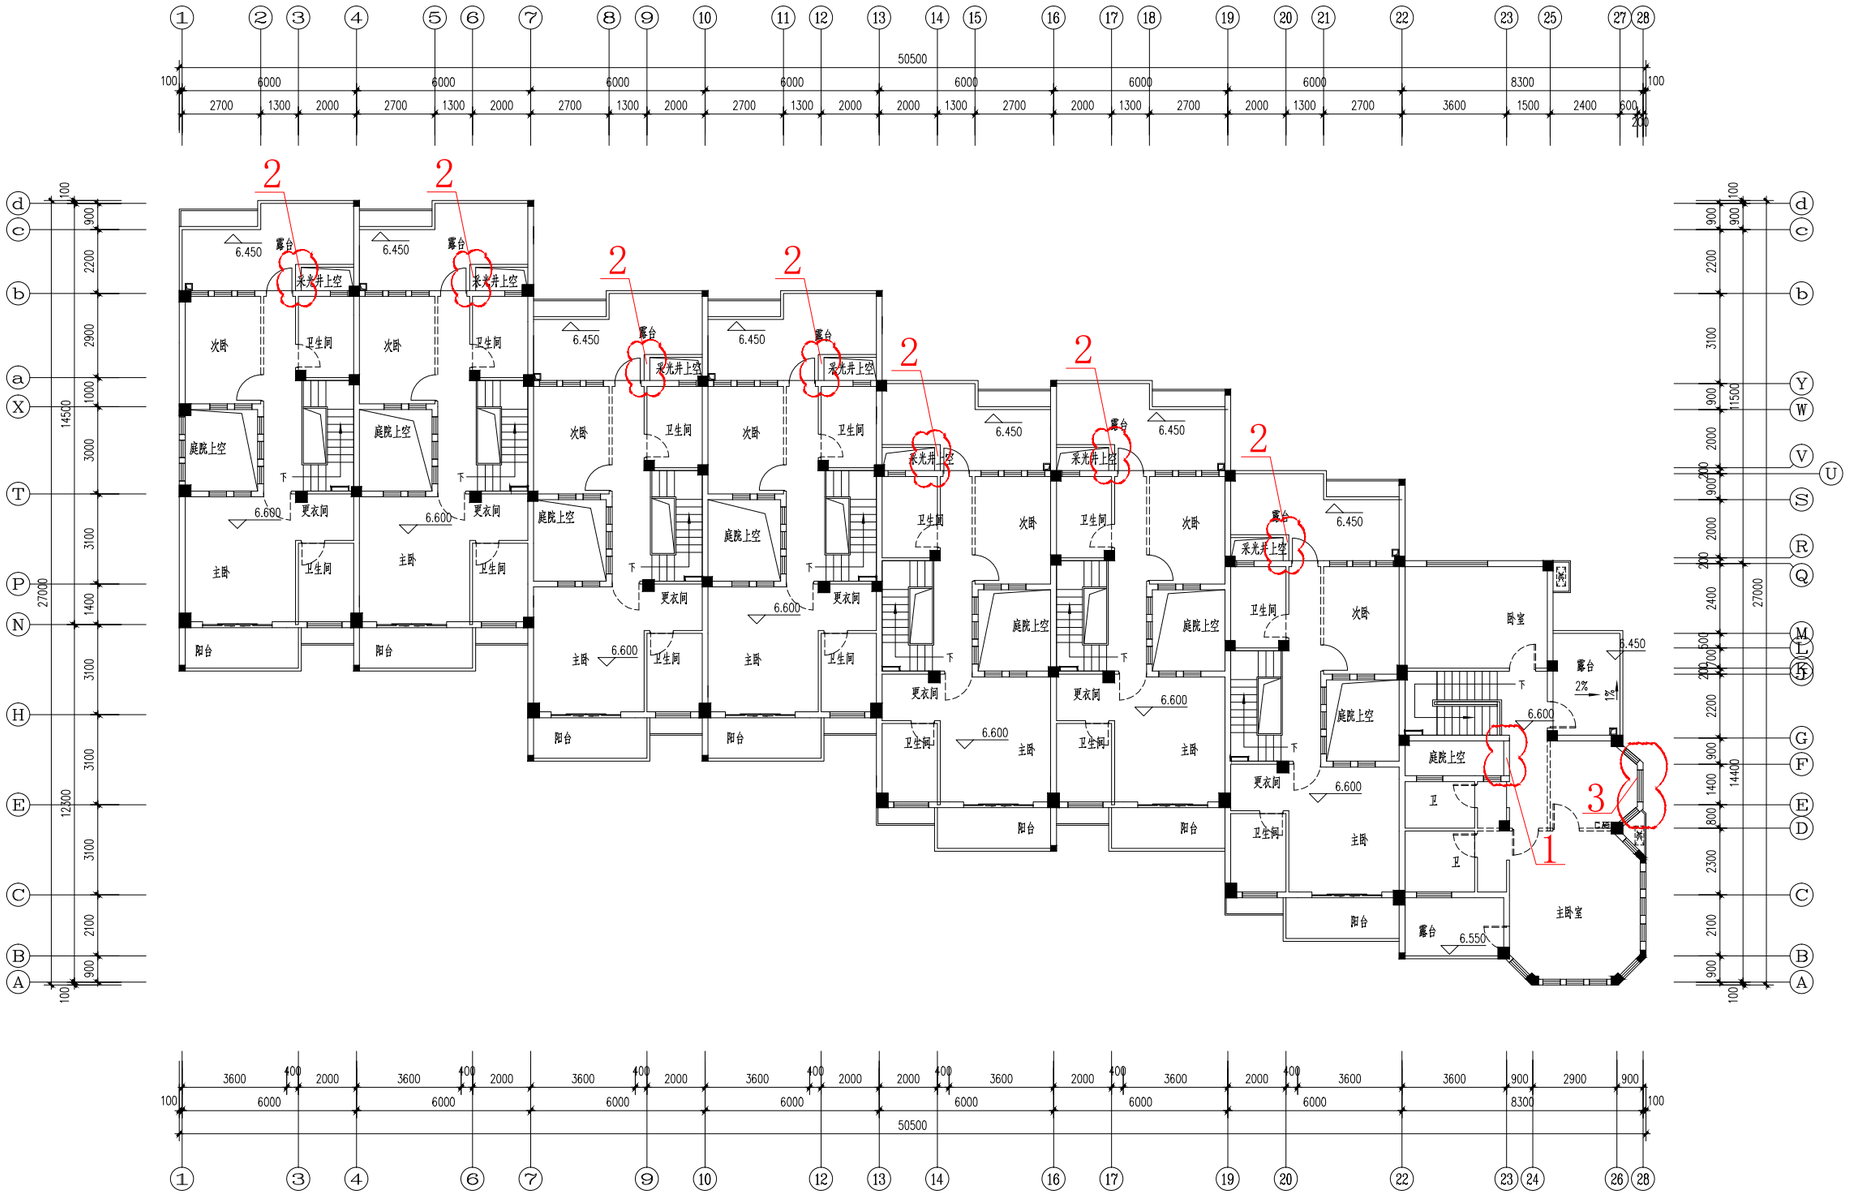

1、23轴交G轴处底板往22轴加0.1m;

2、3～20轴交Q～b轴处采光井沿长轴方向移0.1m;

3、28轴交E～F轴处外墙往外移0.1m。

8#楼　三层平面图(变更后)

福建清华建筑设计院有限公司

FUJIAN QINGHUA ARCHITECTURE DESIGN INSTITUTE Co.Ltd

备注: NOTES

施工图审查单位: CONSTRUCTION DRAWING CENSORED BY

施工图审查合格书编号: CONSTRUCTION DRAWING CERTIFICATE NO.

图纸专用章: DRAWING STAMP

注册建筑师执业章: REGISTERED ARCHITECT'S STAMP

注册结构师执业章: REGISTERED ENGINEER'S STAMP

版别 VERSION	序号 NO.	日期 DATE

建设单位 CLIENT

工程名称 PROJECT NAME: 三明福都·山水御园二期

项目工程 ITEM NAME

图　名 SHEET NAME

设计号 PROJECT NO.

审　定 AUTHORIZED BY

项目负责人 PROJECT CHIEF MANAGER

专业负责人 DISCIPLINE RESPONSIBLE BY

审　核 VERIFIED BY

校　对 CHECKED BY

设　计 DESIGNED BY

制　图 DRAWN BY

比　例 SCALE　　图　别 PHASE

日　期 DATE　　图　号 NO.

注：本图纸未经施工图审查和政府各职能部门审查不得用于施工。

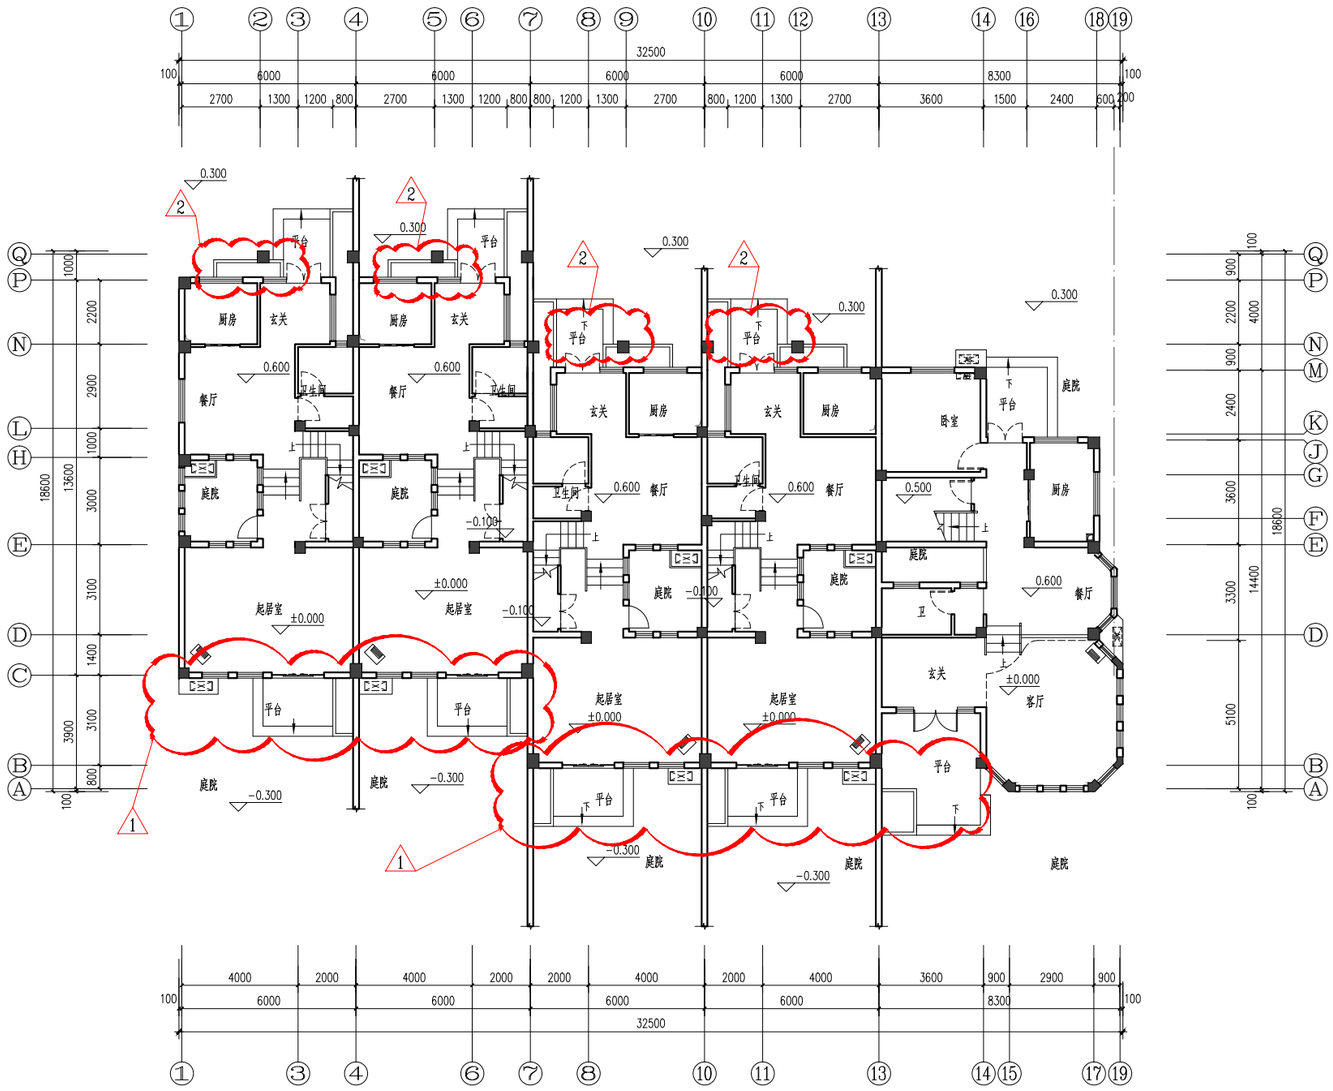

9#楼 一层平面图(变更前)

福建清华建筑设计院有限公司
FUJIAN QINGHUA
ARCHITECTURE DESIGN INSTITUTE Co.,Ltd

备 注:
NOTES

施工图审查单位:
CONSTRUCTION DRAWING CENSORED BY
福州建功施工图审查事务所

施工图审查合格书编号:
CONSTRUCTION DRAWING CERTIFICATE NO.

图纸专用章:
DRAWING STAMP

注册建筑师执业章:
REGISTERED ARCHITECT'S STAMP

注册结构师执业章:
REGISTERED ENGINEER'S STAMP

版别 VERSION	序号 NO.	日期 DATE

建设单位 CLIENT

工程名称 PROJECT NAME: 三明雅都·山水御园二期

项目工程 ITEM NAME

图 名 SHEET NAME

设 计 号 PROJECT NO.

审 定 AUTHORIZED BY			
项目负责人 PROJECT CHIEF MANAGER			
专业负责人 DISCIPLINE RESPONSIBLE BY			
审 核 VERIFIED BY			
校 对 CHECKED BY			
设 计 DESIGNED BY			
制 图 DRAWN BY			
比 例 SCALE		图 别 PHASE	
日 期 DATE		图 号 NO.	

注：本图纸未经施工图审查和政府各职能部门审查不得用于施工。

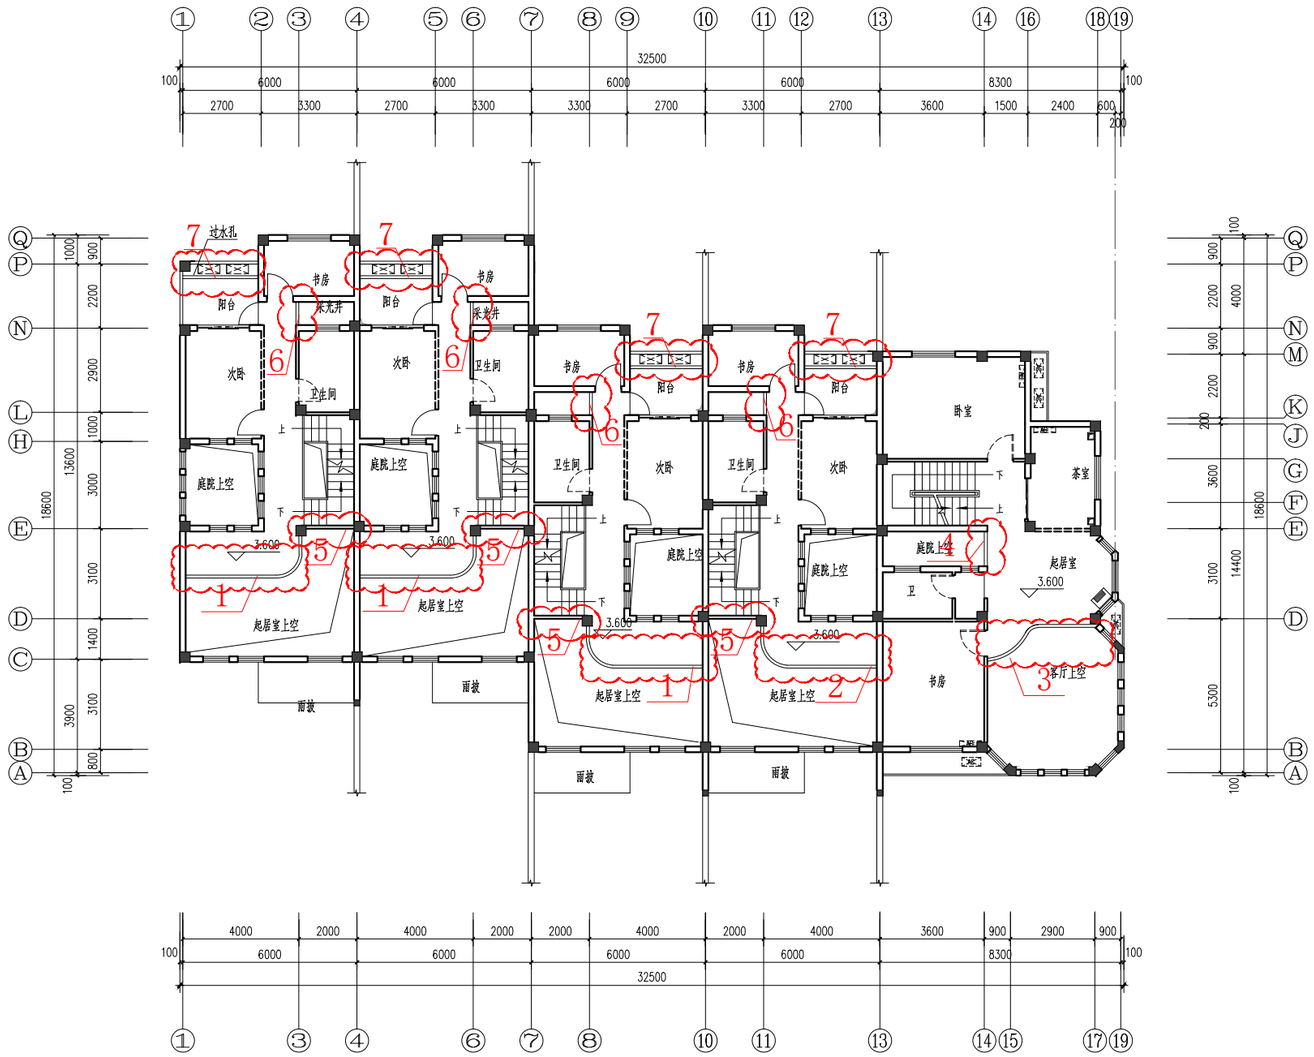

9#楼 二层平面图(变更前)

福建清华建筑设计院有限公司

FUJIAN QINGHUA ARCHITECTURE DESIGN INSTITUTE Co.,Ltd

备 注:
NOTES

施工图审查单位:
CONSTRUCTION DRAWING CENSORED BY
福州建功施工图审查事务所

施工图审查合格书编号:
CONSTRUCTION DRAWING CERTIFICATE NO.

图纸专用章:
DRAWING STAMP

注册建筑师执业章:
REGISTERED ARCHITECT'S STAMP

注册结构师执业章:
REGISTERED ENGINEER'S STAMP

版别 VERSION	序号 NO.	日期 DATE

建设单位 CLIENT	
工程名称 PROJECT NAME	三明瑞都·山水御园二期
项目工程 ITEM NAME	
图 名 SHEET NAME	

设计号 PROJECT NO.		
审 定 AUTHORIZED BY		
项目负责人 PROJECT CHIEF MANAGER		
专业负责人 DISCIPLINE RESPONSIBLE BY		
审 核 VERIFIED BY		
校 对 CHECKED BY		
设 计 DESIGNED BY		
制 图 DRAWN BY		
比 例 SCALE	图 别 PHASE	
日 期 DATE	图 号 NO.	

注：本图纸未经施工图审查和政府各职能部门审查不得用于施工.

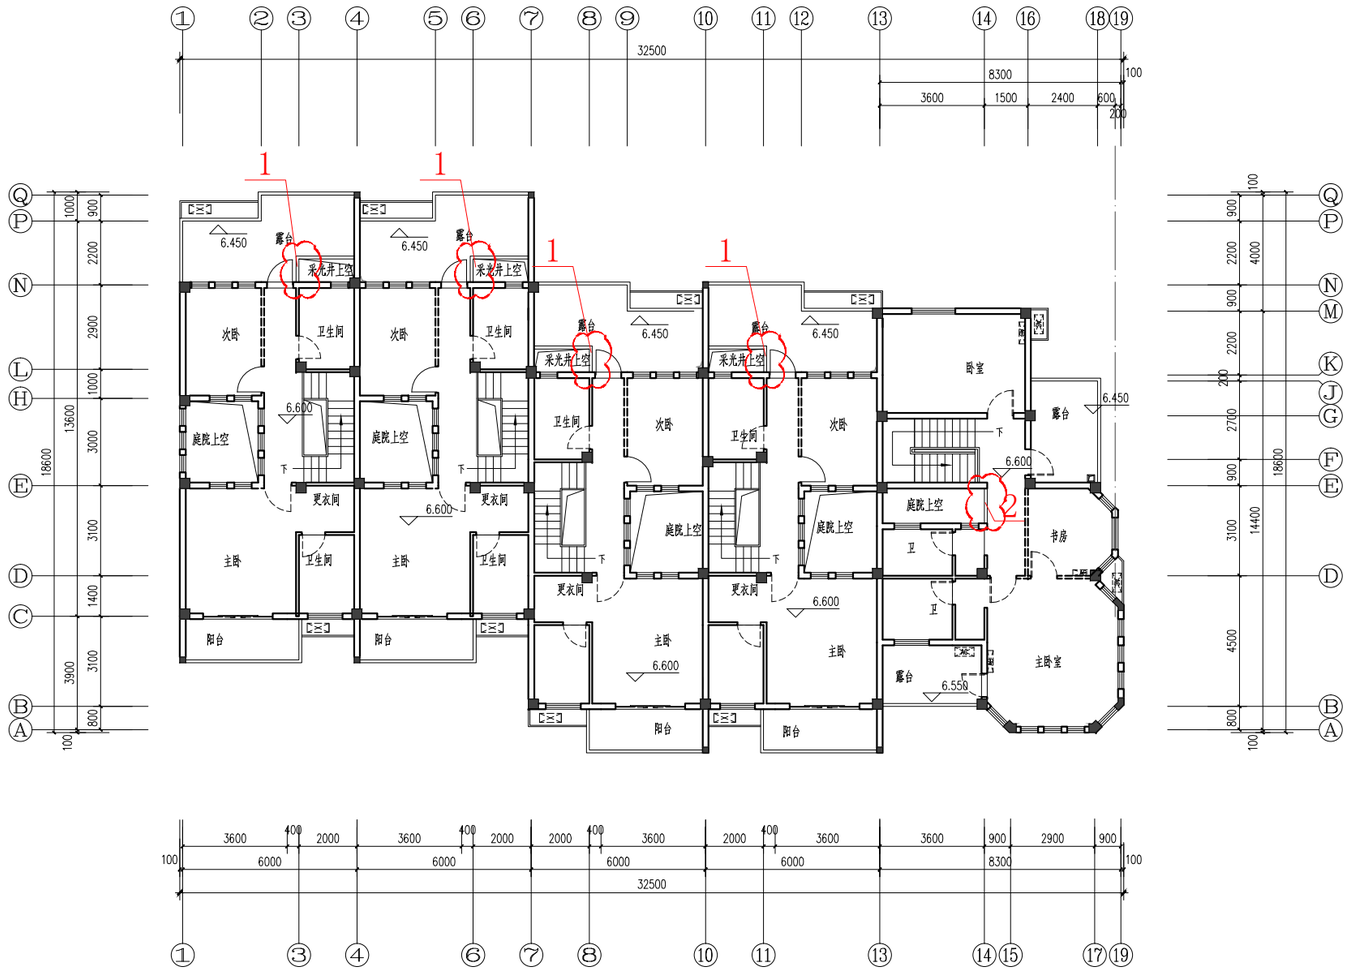

9#楼 三层平面图(变更前)

福建清华建筑设计院有限公司

FUJIAN QINGHUA
ARCHITECTURE DESIGN INSTITUTE Co,Ltd

备 注:
NOTES

施工图审查单位:
CONSTRUCTION DRAWING CENSORED BY
福州建功施工图审查事务所

施工图审查合格书编号:
CONSTRUCTION DRAWING CERTIFICATE NO.

图纸专用章:
DRAWING STAMP

注册建筑师执业章:
REGISTERED ARCHITECT'S STAMP

注册结构师执业章:
REGISTERED ENGINEER'S STAMP

版别 VERSION	序号 NO.	日期 DATE

建设单位 CLIENT

工程名称 PROJECT NAME: 三明雅郡·山水御园二期

项目工程 ITEM NAME

图 名 SHEET NAME

设 计 号 PROJECT NO.

审 定 AUTHORIZED BY		
项目负责人 PROJECT CHIEF MANAGER		
专业负责人 DISCIPLINE RESPONSIBLE BY		
审 核 VERIFIED BY		
校 对 CHECKED BY		
设 计 DESIGNED BY		
制 图 DRAWN BY		
比 例 SCALE	图 别 PHASE	
日 期 DATE	图 号 NO.	

注：本图纸未经施工图审查和政府各职能部门审查不得用于施工。

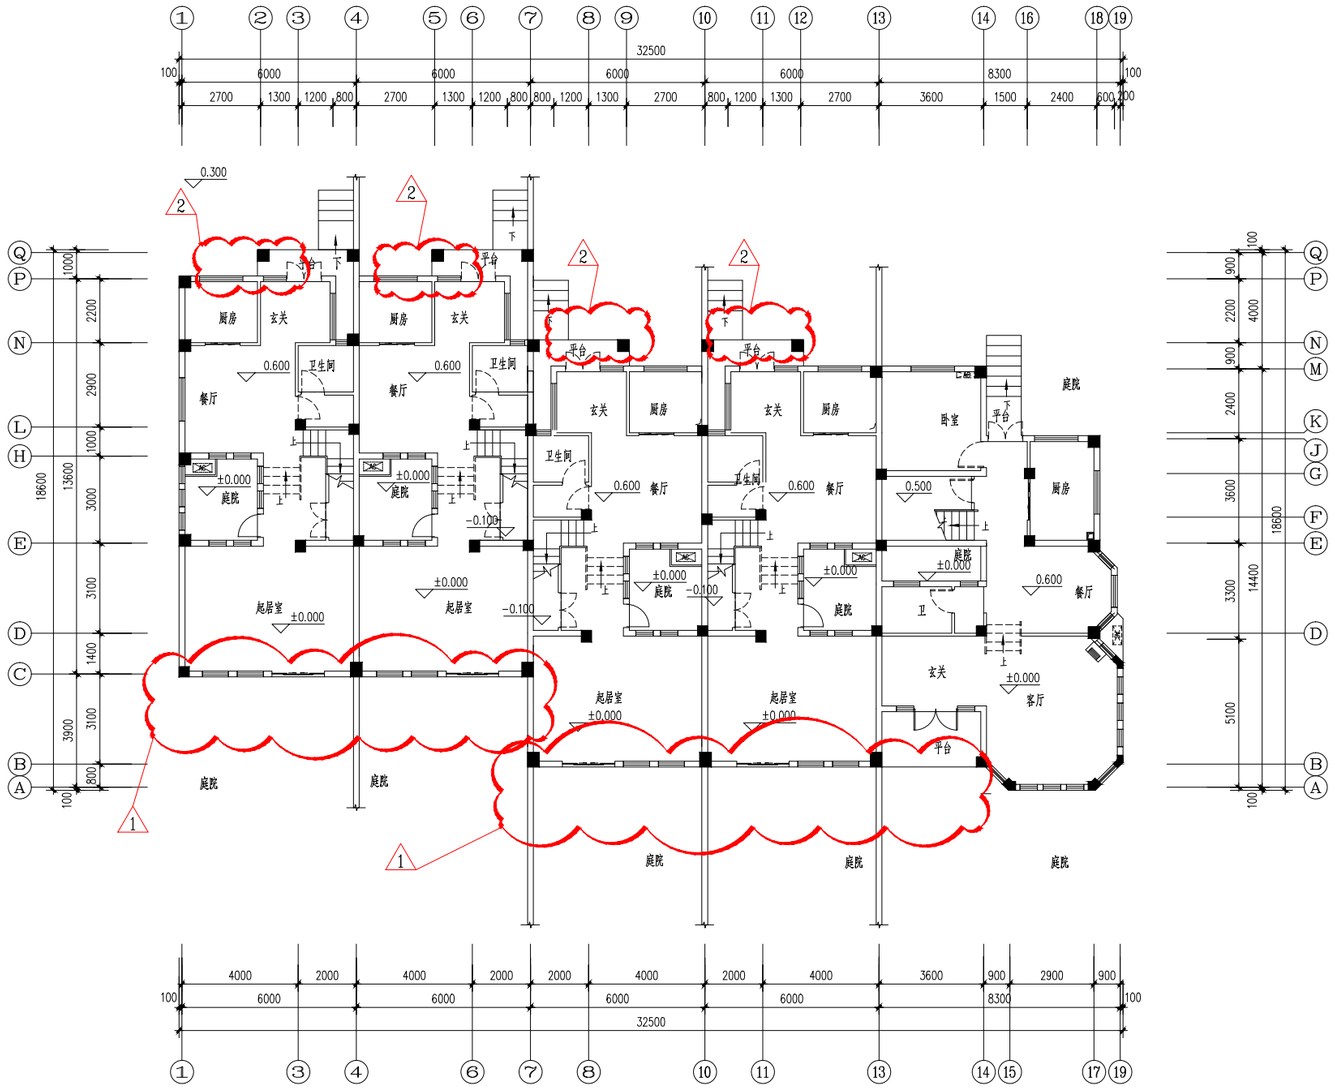

9#楼　一层平面图(变更后)

1、A轴～C轴处取消入户平台及空调板，K轴～Q轴处入户平台及台阶调整，室内庭院标高调整，室外标高调整。

2、2～13轴交Q～N轴室外平台及花池取消。

福建清华建筑设计院有限公司

FUJIAN QINGHUA ARCHITECTURE DESIGN INSTITUTE Co,Ltd

备 注:
NOTES

施工图审查单位：
CONSTRUCTION DRAWING CENSORED BY

施工图审查合格书编号:
CONSTRUCTION DRAWING CERTIFICATE NO.

图纸专用章:
DRAWING STAMP

注册建筑师执业章:
REGISTERED ARCHITECT'S STAMP

注册结构师执业章:
REGISTERED ENGINEER'S STAMP

版别 VERSION	序号 NO.	日期 DATE

建设单位 CLIENT

工程名称 PROJECT NAME: 三明瑞都·山水御园二期

项目工程 ITEM NAME

图　名 SHEET NAME

设 计 号 PROJECT NO.

审　定 AUTHORIZED BY		
项目负责人 PROJECT CHIEF MANAGER		
专业负责人 DISCIPLINE RESPONSIBLE BY		
审　核 VERIFIED BY		
校　对 CHECKED BY		
设　计 DESIGNED BY		
制　图 DRAWN BY		
比　例 SCALE	图　别 PHASE	
日　期 DATE	图　号 NO.	

注：本图纸未经施工图审查和政府各职能部门审查不得用于施工。

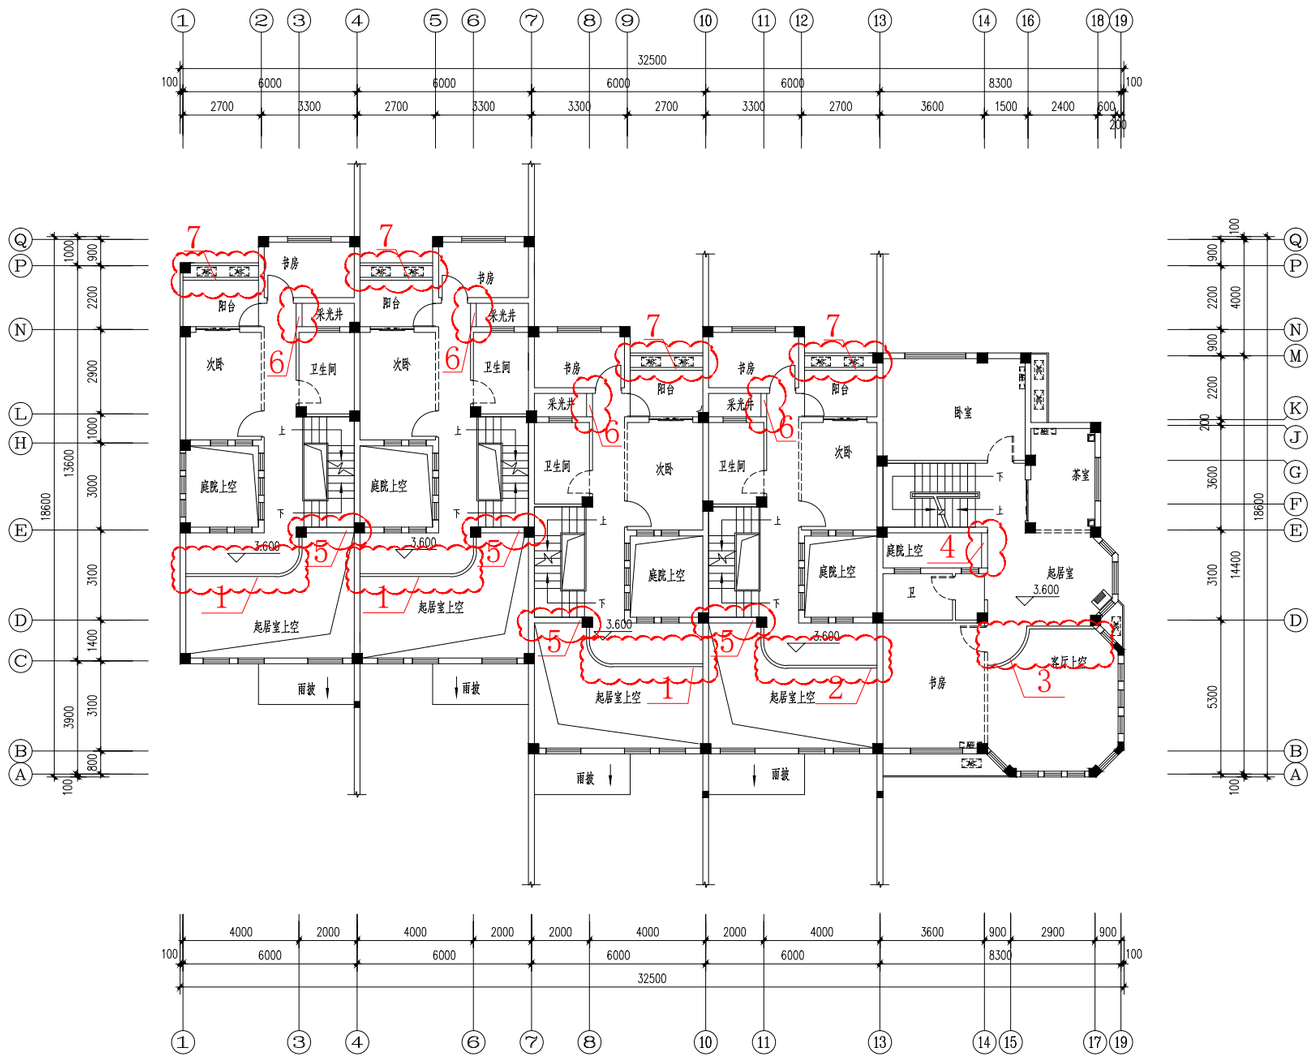

1、1～10轴交E轴～C轴处走道底板往E轴移0.1m;
2、11～13轴交C轴处走道底板往E轴移0.05m;
3、14～19轴交A-D轴弧形梁调整;
4、14轴交E轴处底板往13轴移0.1m;
5、D～E交3～11轴交处墙体加厚0.1m。
6、1～11交K～N轴处采光井沿长轴方向移0.1m;
7、1～13交N～K轴阳台与空调板间反梁取消。

9#楼　二层平面图(变更后)

福建清华建筑设计院有限公司

FUJIAN QINGHUA ARCHITECTURE DESIGN INSTITUTE Co,Ltd

备 注:
NOTES

施工图审查单位:
CONSTRUCTION DRAWING CENSORED BY

施工图审查合格书编号:
CONSTRUCTION DRAWING CERTIFICATE NO.

图纸专用章:
DRAWING STAMP

注册建筑师执业章:
REGISTERED ARCHITECT'S STAMP

注册结构师执业章:
REGISTERED ENGINEER'S STAMP

版别 VERSION	序号 NO.	日期 DATE

建设单位 CLIENT	
工程名称 PROJECT NAME	三明瑞都·山水御园二期
项目工程 ITEM NAME	
图　名 SHEET NAME	

设计号 PROJECT NO.			
审　定 AUTHORIZED BY			
项目负责人 PROJECT CHIEF MANAGER			
专业负责人 DISCIPLINE RESPONSIBLE BY			
审　核 VERIFIED BY			
校　对 CHECKED BY			
设　计 DESIGNED BY			
制　图 DRAWN BY			
比　例 SCALE		图　别 PHASE	
日　期 DATE		图　号 NO.	

注：本图纸未经施工图审查和政府各职能部门审查不得用于施工。

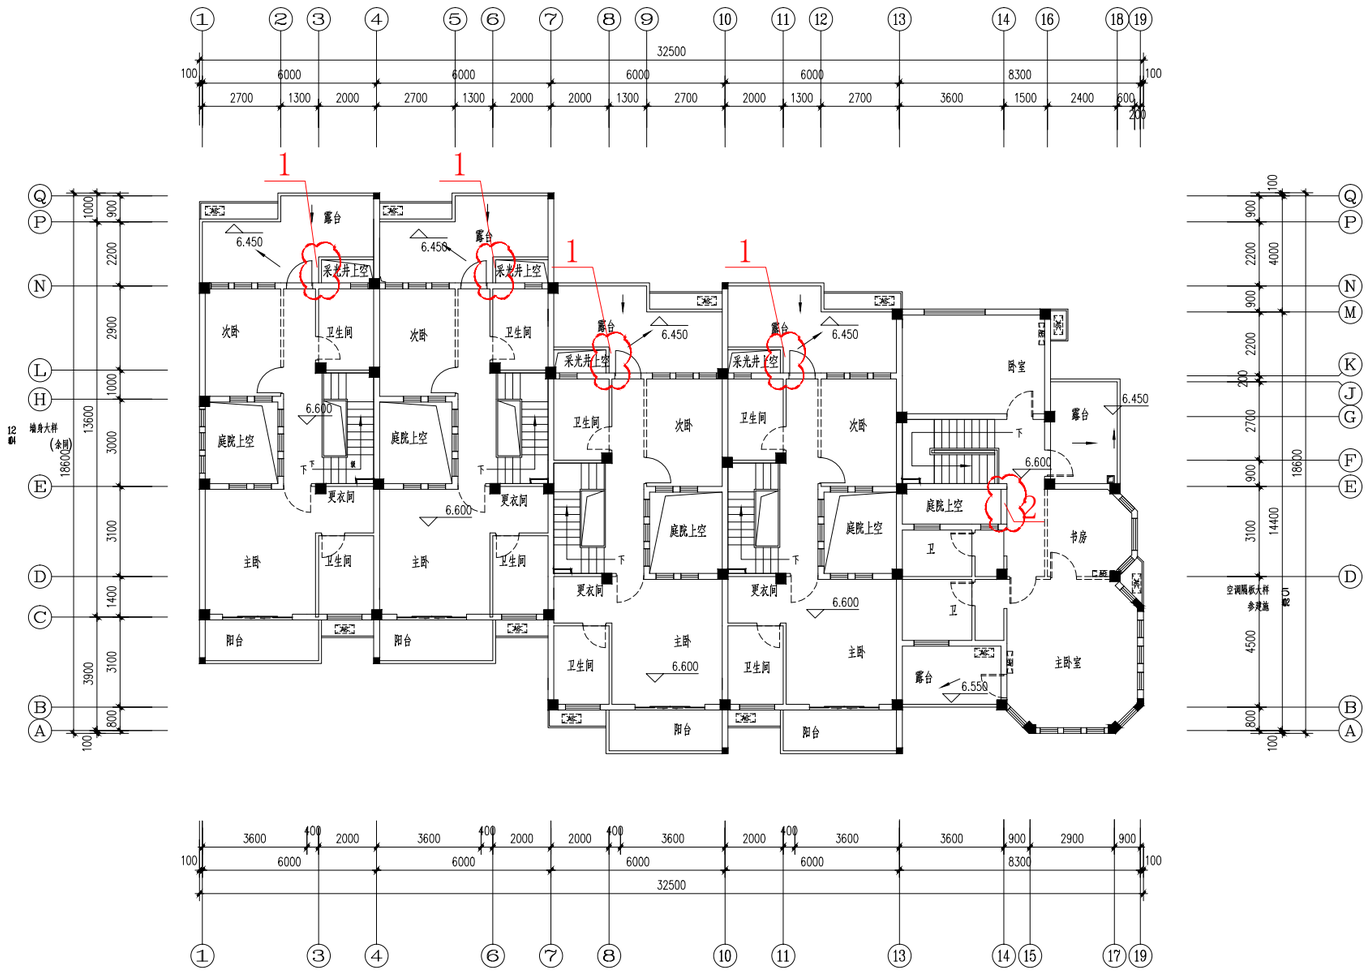

1、1轴～11轴交L～N轴处采光井沿长轴方向移0.1m;

2、14轴交E轴处底板往13轴移0.1m。

9#楼　三层平面图(变更后)

福建清华建筑设计院有限公司

FUJIAN QINGHUA
ARCHITECTURE DESIGN INSTITUTE Co,Ltd

备 注:
NOTES

施工图审查单位:
CONSTRUCTION DRAWING CENSORED BY

施工图审查合格书编号:
CONSTRUCTION DRAWING CERTIFICATE NO.

图纸专用章:
DRAWING STAMP

注册建筑师执业章:
REGISTERED ARCHITECT'S STAMP

注册结构师执业章:
REGISTERED ENGINEER'S STAMP

版别 VERSION	序号 NO.	日期 DATE

建设单位 CLIENT

工程名称 PROJECT NAME: 三明雅都·山水御园二期

项目工程 ITEM NAME

图　名 SHEET NAME

设 计 号 PROJECT NO.

审　定 AUTHORIZED BY		
项目负责人 PROJECT CHIEF MANAGER		
专业负责人 DISCIPLINE RESPONSIBLE BY		
审　核 VERIFIED BY		
校　对 CHECKED BY		
设　计 DESIGNED BY		
制　图 DRAWN BY		
比　例 SCALE	图　别 PHASE	
日　期 DATE	图　号 NO.	

注：本图纸未经施工图审查和政府各职能部门审查不得用于施工。

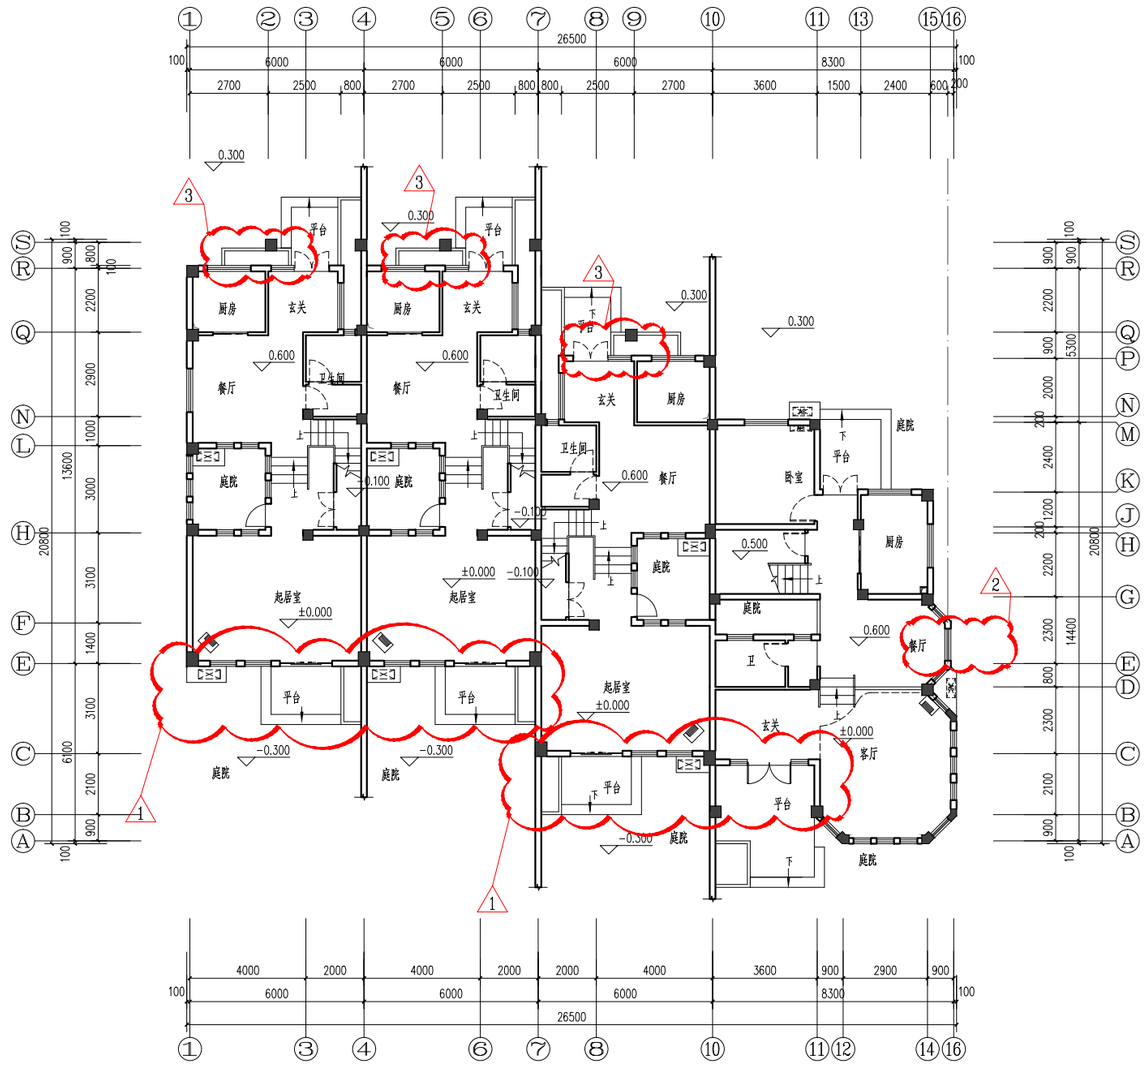

10#楼 一层平面图(变更前)

福建清华建筑设计院有限公司

FUJIAN QINGHUA ARCHITECTURE DESIGN INSTITUTE Co.,Ltd

备注:
NOTES

施工图审查单位:
CONSTRUCTION DRAWING CENSORED BY
福州建功施工图审查事务所

施工图审查合格书编号:
CONSTRUCTION DRAWING CERTIFICATE NO.

图纸专用章:
DRAWING STAMP

注册建筑师执业章:
REGISTERED ARCHITECT'S STAMP

注册结构师执业章:
REGISTERED ENGINEER'S STAMP

版别 VERSION	序号 NO.	日期 DATE

建设单位 CLIENT	
工程名称 PROJECT NAME	三明难都·山水御园二期
项目工程 ITEM NAME	
图 名 SHEET NAME	

设计号 PROJECT NO.			
审 定 AUTHORIZED BY			
项目负责人 PROJECT CHIEF MANAGER			
专业负责人 DISCIPLINE RESPONSIBLE BY			
审 核 VERIFIED BY			
校 对 CHECKED BY			
设 计 DESIGNED BY			
制 图 DRAWN BY			
比 例 SCALE		图 别 PHASE	
日 期 DATE		图 号 NO.	

注:本图纸未经施工图审查和政府各职能部门审查不得用于施工.

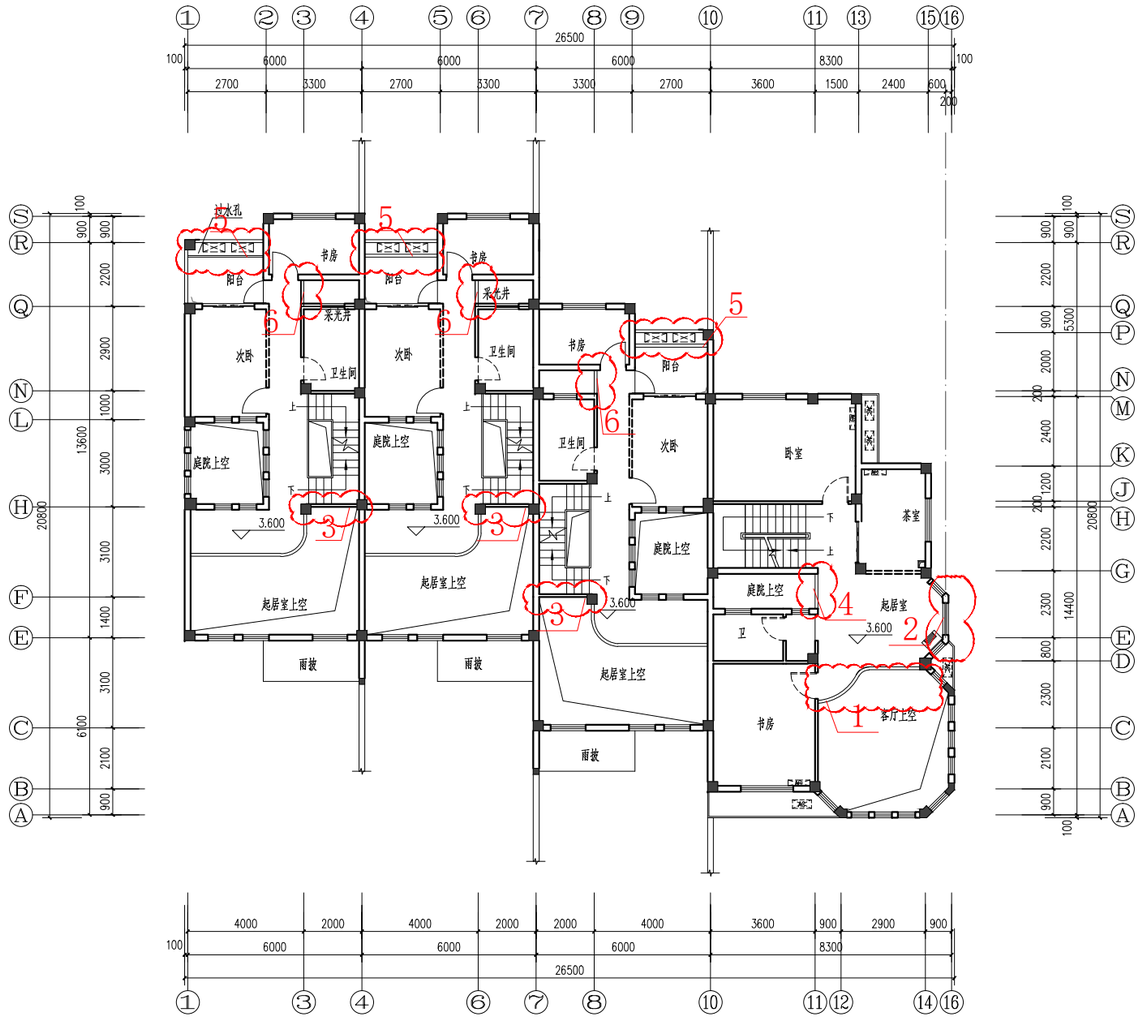

10#楼 二层平面图(变更前)

福建清华建筑设计院有限公司

FUJIAN QINGHUA
ARCHITECTURE DESIGN INSTITUTE Co,Ltd

备 注:
NOTES

施工图审查单位:
CONSTRUCTION DRAWING CENSORED BY
福州建功施工图审查事务所

施工图审查合格书编号:
CONSTRUCTION DRAWING CERTIFICATE NO.

图纸专用章:
DRAWING STAMP

注册建筑师执业章:
REGISTERED ARCHITECT'S STAMP

注册结构师执业章:
REGISTERED ENGINEER'S STAMP

版别 VERSION	序号 NO.	日期 DATE

建设单位 CLIENT	
工程名称 PROJECT NAME	三明雅都·山水御园二期
项目工程 ITEM NAME	
图 名 SHEET NAME	

设 计 号 PROJECT NO.			
审 定 AUTHORIZED BY			
项目负责人 PROJECT CHIEF MANAGER			
专业负责人 DISCIPLINE RESPONSIBLE BY			
审 核 VERIFIED BY			
校 对 CHECKED BY			
设 计 DESINGED BY			
制 图 DRAWN BY			
比 例 SCALE		图 别 PHASE	
日 期 DATE		图 号 NO.	

注：本图纸未经施工图审查和政府各职能部门审查不得用于施工。

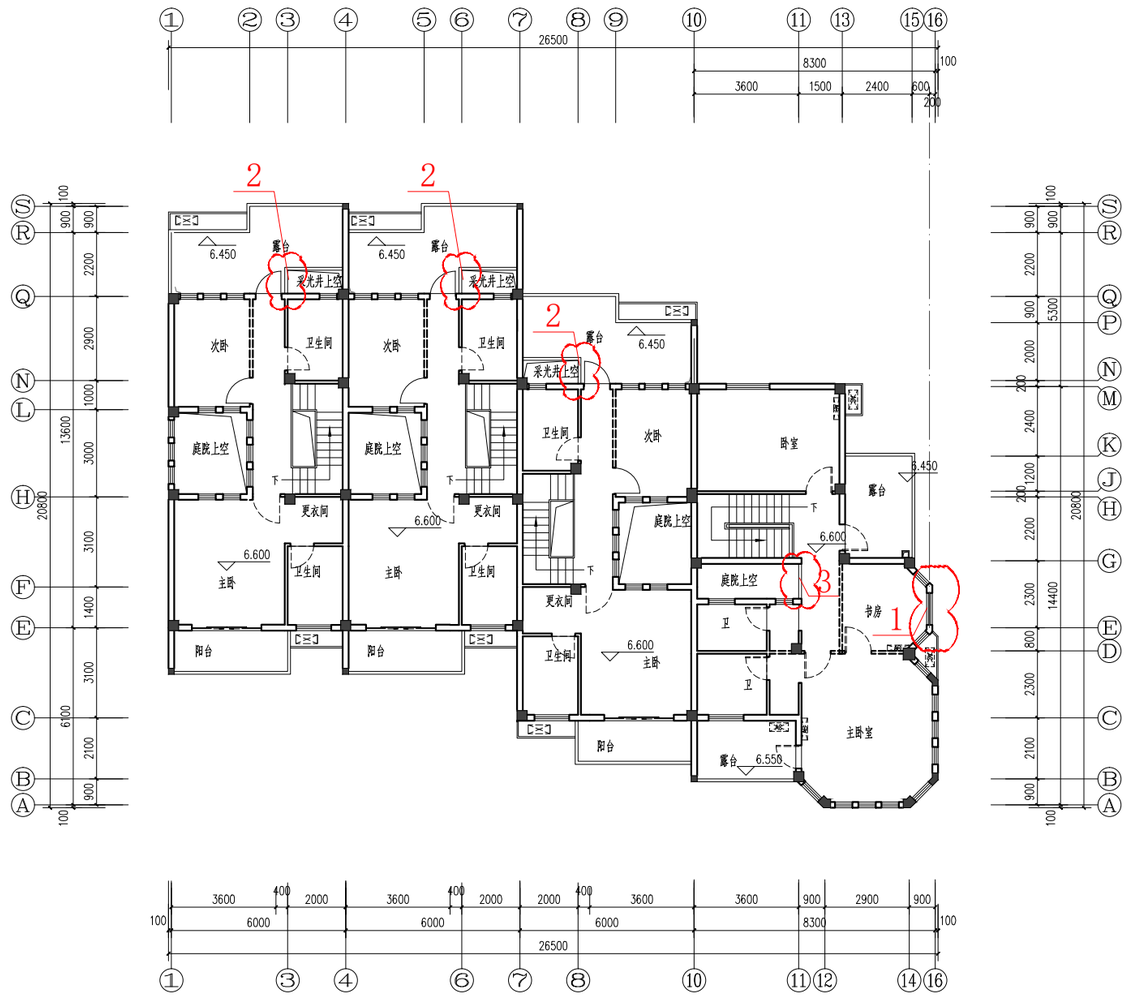

10#楼 三层平面图(变更前)

福建清华建筑设计院有限公司

FUJIAN QINGHUA
ARCHITECTURE DESIGN INSTITUTE Co,Ltd

备 注:
NOTES

施工图审查单位:
CONSTRUCTION DRAWING CENSORED BY
福州建功施工图审查事务所

施工图审查合格书编号:
CONSTRUCTION DRAWING CERTIFICATE NO.

图纸专用章:
DRAWING STAMP

注册建筑师执业章:
REGISTERED ARCHITECT'S STAMP

注册结构师执业章:
REGISTERED ENGINEER'S STAMP

版别 VERSION	序号 NO.	日期 DATE

建设单位 CLIENT	
工程名称 PROJECT NAME	三明瑞都·山水御园二期
项目工程 ITEM NAME	
图 名 SHEET NAME	

设计号 PROJECT NO.			
审 定 AUTHORIZED BY			
项目负责人 PROJECT CHIEF MANAGER			
专业负责人 DISCIPLINE RESPONSIBLE BY			
审 核 VERIFIED BY			
校 对 CHECKED BY			
设 计 DESIGNED BY			
制 图 DRAWN BY			
比 例 SCALE		图 别 PHASE	
日 期 DATE		图 号 NO.	

注:本图纸未经施工图审查和政府各职能部门审查不得用于施工.

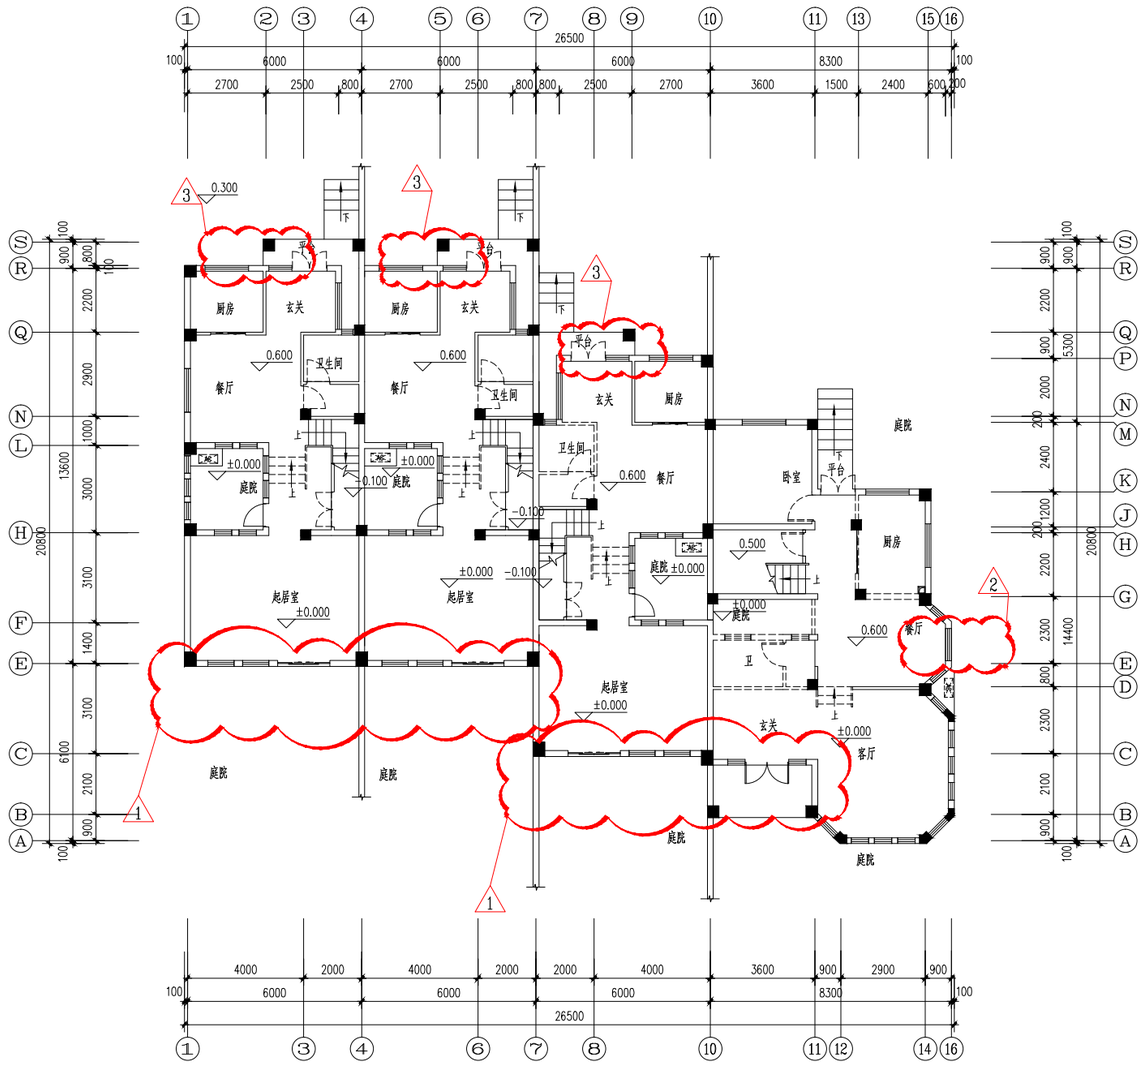

1、A轴至E轴处取消入户平台及空调板，K轴至Q轴处入户平台及台阶调整，室内庭院标高调整，室外标高调整；

2、16轴交E轴处外墙往外移0.1m；

3、2～9轴交R～P轴室外平台及花池取消。

10#楼　一层平面图(变更后)

福建清华建筑设计院有限公司

FUJIAN QINGHUA ARCHITECTURE DESIGN INSTITUTE Co,Ltd

备注:
NOTES

施工图审查单位：
CONSTRUCTION DRAWING CENSORED BY

施工图审查合格书编号:
CONSTRUCTION DRAWING CERTIFICATE NO.

图纸专用章:
DRAWING STAMP

注册建筑师执业章:
REGISTERED ARCHITECT'S STAMP

注册结构师执业章:
REGISTERED ENGINEER'S STAMP

版别 VERSION	序号 NO.	日期 DATE

建设单位 CLIENT	
工程名称 PROJECT NAME	三明雅都·山水御园二期
项目工程 ITEM NAME	
图　名 SHEET NAME	

设计号 PROJECT NO.			
审　定 AUTHORIZED BY			
项目负责人 PROJECT CHIEF MANAGER			
专业负责人 DISCIPLINE RESPONSIBLE BY			
审　核 VERIFIED BY			
校　对 CHECKED BY			
设　计 DESIGNED BY			
制　图 DRAWN BY			
比　例 SCALE		图　别 PHASE	
日　期 DATE		图　号 NO.	

注：本图纸未经施工图审查和政府各职能部门审查不得用于施工。

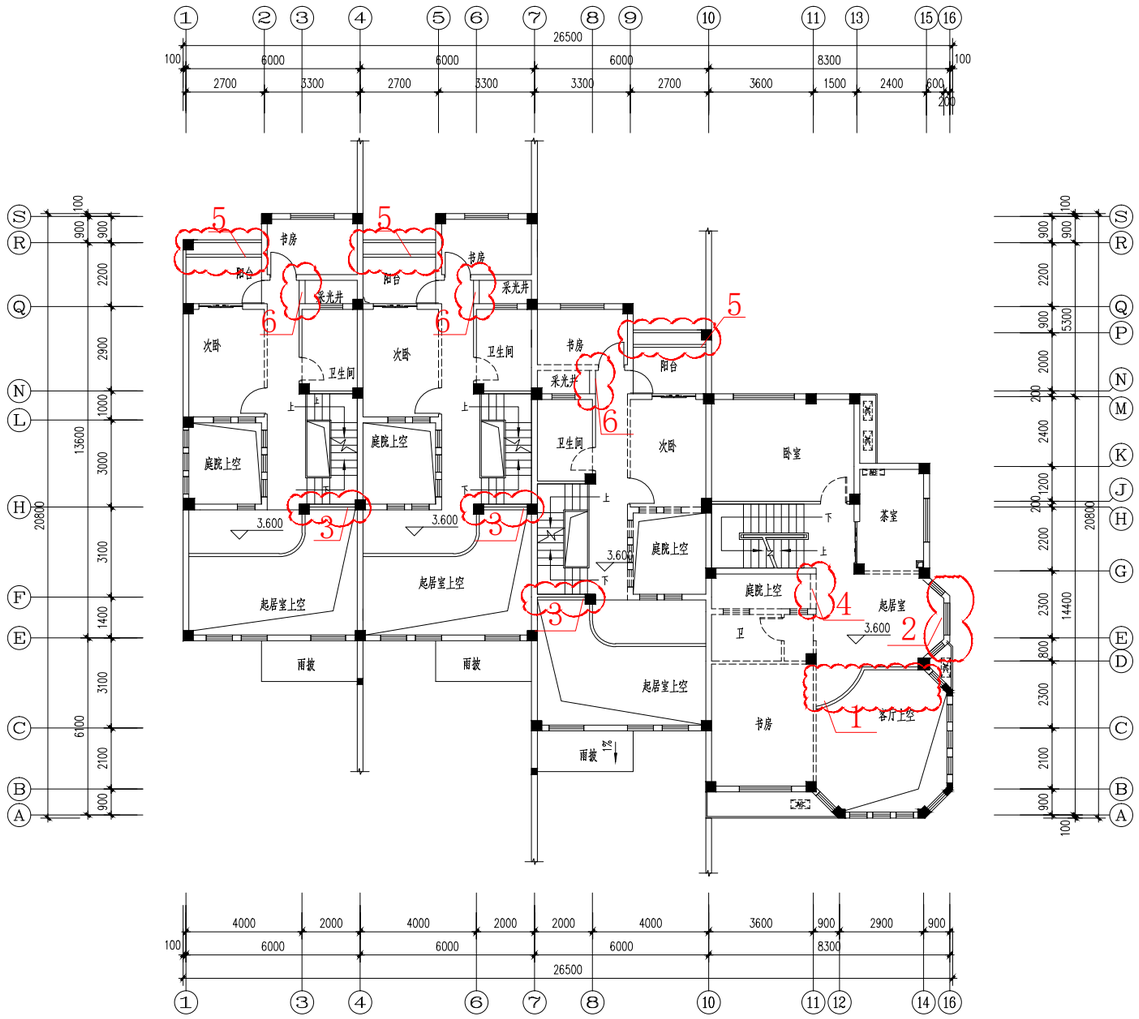

1、11～16轴交A-D轴弧形梁调整梁；
2、16轴交E轴处外墙往外位移0.1m；
3、H轴、G轴交7轴处墙体加厚0.1m；
4、11轴交G轴处底板往10轴移0.1m；
5、1～10交N～Q轴阳台与空调板间反梁取消；
6、3～8轴交Q～N轴处采光井沿长轴方向移0.10m；

10#楼　二层平面图(变更后)

福建清华建筑设计院有限公司

FUJIAN QINGHUA ARCHITECTURE DESIGN INSTITUTE Co.,Ltd

备注:
NOTES

施工图审查单位：
CONSTRUCTION DRAWING CENSORED BY

施工图审查合格书编号:
CONSTRUCTION DRAWING CERTIFICATE NO.

图纸专用章:
DRAWING STAMP

注册建筑师执业章:
REGISTERED ARCHITECT'S STAMP

注册结构师执业章:
REGISTERED ENGINEER'S STAMP

版别 VERSION	序号 NO.	日期 DATE

建设单位 CLIENT

工程名称 PROJECT NAME：三明瑞都·山水御园二期

项目工程 ITEM NAME

图　名 SHEET NAME

设计号 PROJECT NO.

审　定 AUTHORIZED BY		
项目负责人 PROJECT CHIEF MANAGER		
专业负责人 DISCIPLINE RESPONSIBLE BY		
审　核 VERIFIED BY		
校　对 CHECKED BY		
设　计 DESIGNED BY		
制　图 DRAWN BY		
比　例 SCALE	图　别 PHASE	
日　期 DATE	图　号 NO.	

注：本图纸未经施工图审查和政府各职能部门审查不得用于施工.

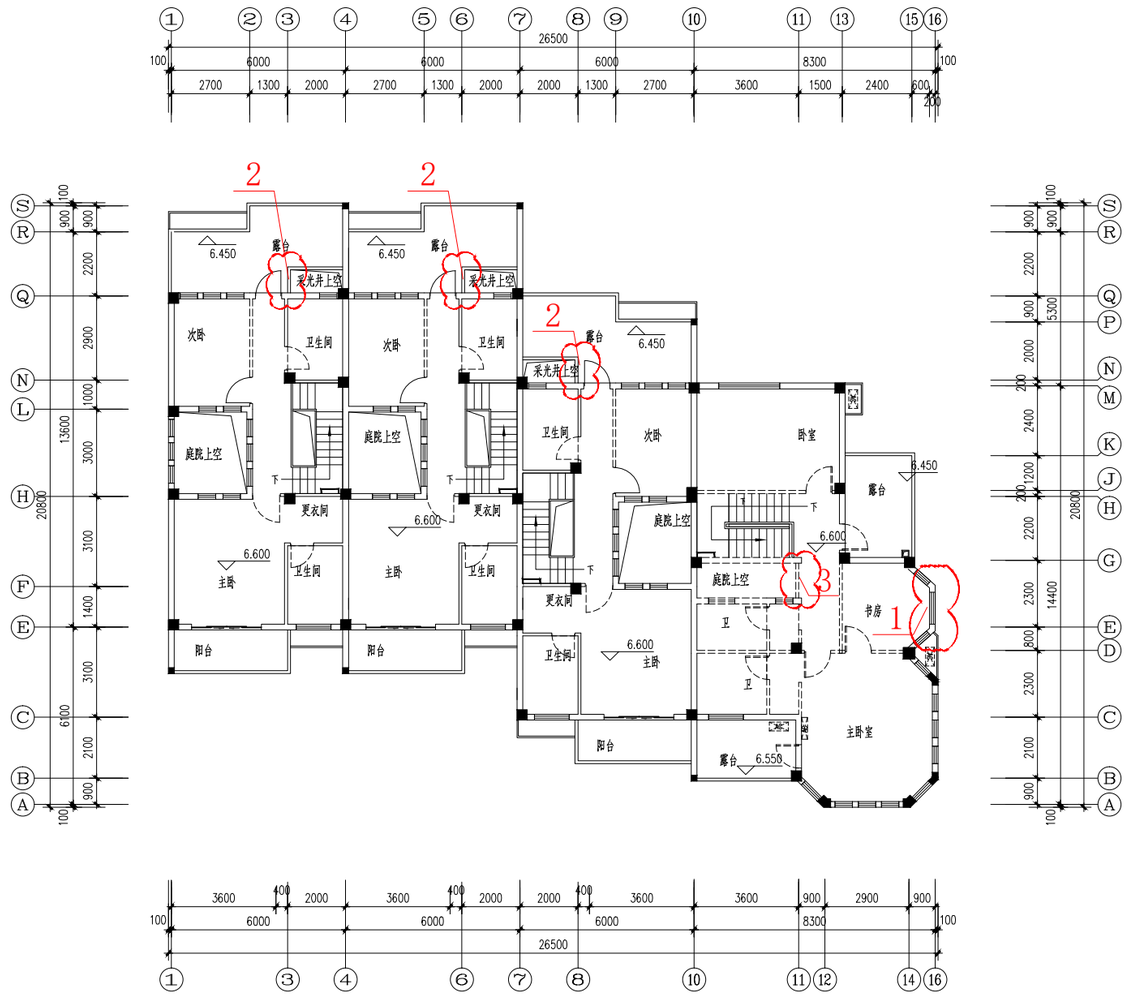

10#楼　三层平面图(变更后)

1、16轴交E轴处外墙往外移0.1m;

2、3～8轴交Q～N轴处采光井沿长轴方向移0.1m;

3、11轴交G轴处底板往10轴移0.1m。

福建清华建筑设计院有限公司

FUJIAN QINGHUA ARCHITECTURE DESIGN INSTITUTE Co,Ltd

备注:
NOTES

施工图审查单位:
CONSTRUCTION DRAWING CENSORED BY

施工图审查合格书编号:
CONSTRUCTION DRAWING CERTIFICATE NO.

图纸专用章:
DRAWING STAMP

注册建筑师执业章:
REGISTERED ARCHITECT'S STAMP

注册结构师执业章:
REGISTERED ENGINEER'S STAMP

版别 VERSION	序号 NO.	日期 DATE

建设单位 CLIENT	
工程名称 PROJECT NAME	三明难都·山水御园二期
项目工程 ITEM NAME	
图　名 SHEET NAME	

设计号 PROJECT NO.			
审　定 AUTHORIZED BY			
项目负责人 PROJECT CHIEF MANAGER			
专业负责人 DISCIPLINE RESPONSIBLE BY			
审　核 VERIFIED BY			
校　对 CHECKED BY			
设　计 DESIGNED BY			
制　图 DRAWN BY			
比　例 SCALE		图　别 PHASE	
日　期 DATE		图　号 NO.	

注：本图纸未经施工图审查和政府各职能部门审查不得用于施工。