


日期
姓名
专业
日期
姓名
专业

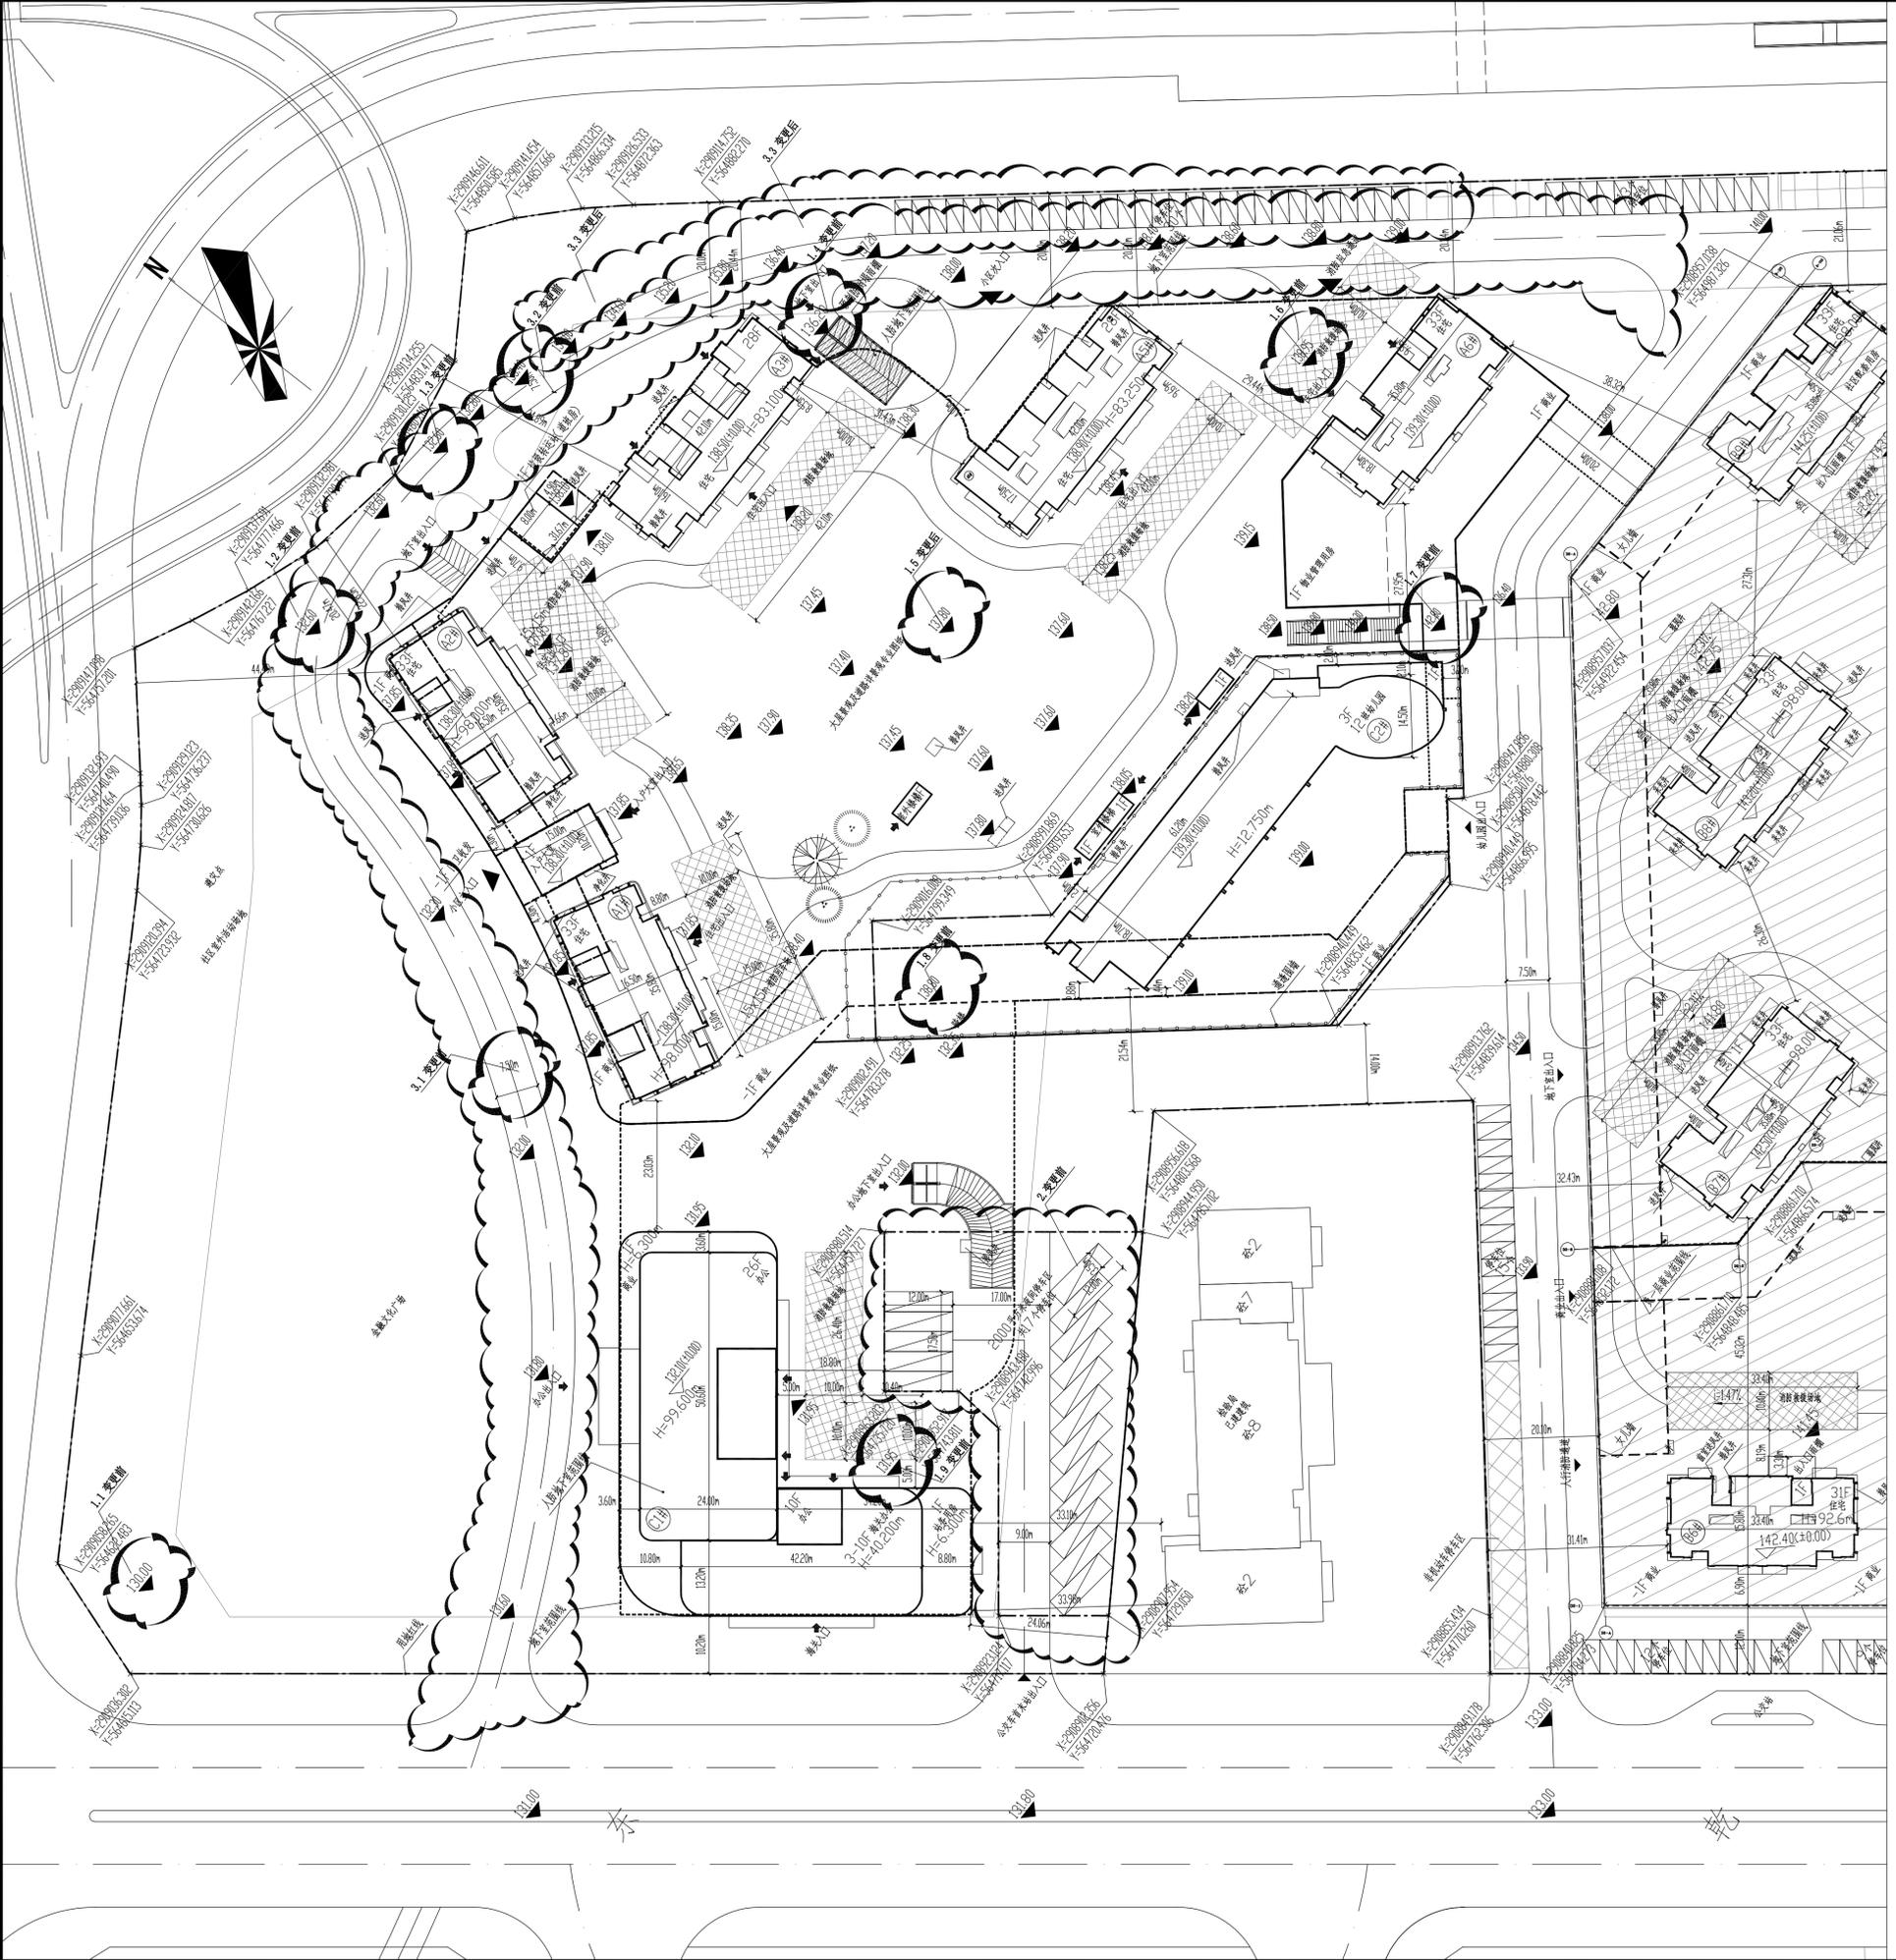

总平面图 1:600

(变更前)

阴影部分表示不在本次变更设计范围内。



福建东南设计集团有限公司

建设部甲级证号: A135004031

备注:

施工图审查批准单位:

施工图审查批准书证号:

图纸专用章:

注册建筑师执业章:

注册结构师执业章:

工程名称:

城投广场A区

建设单位:
三明城投集团房地产开发有限公司

审定	曾杰	
项目负责	黄劲峰	
专业负责	黄劲峰	
审核	黄劲峰	
校对	张志	
设计	陈玉玲	
制图	陈玉玲	
图名:	总平面图(变更前)	


工程编号 J2016-11

图别 建施

图号 01/02

日期 2020.05

日期
姓名
专业
日期
姓名
专业

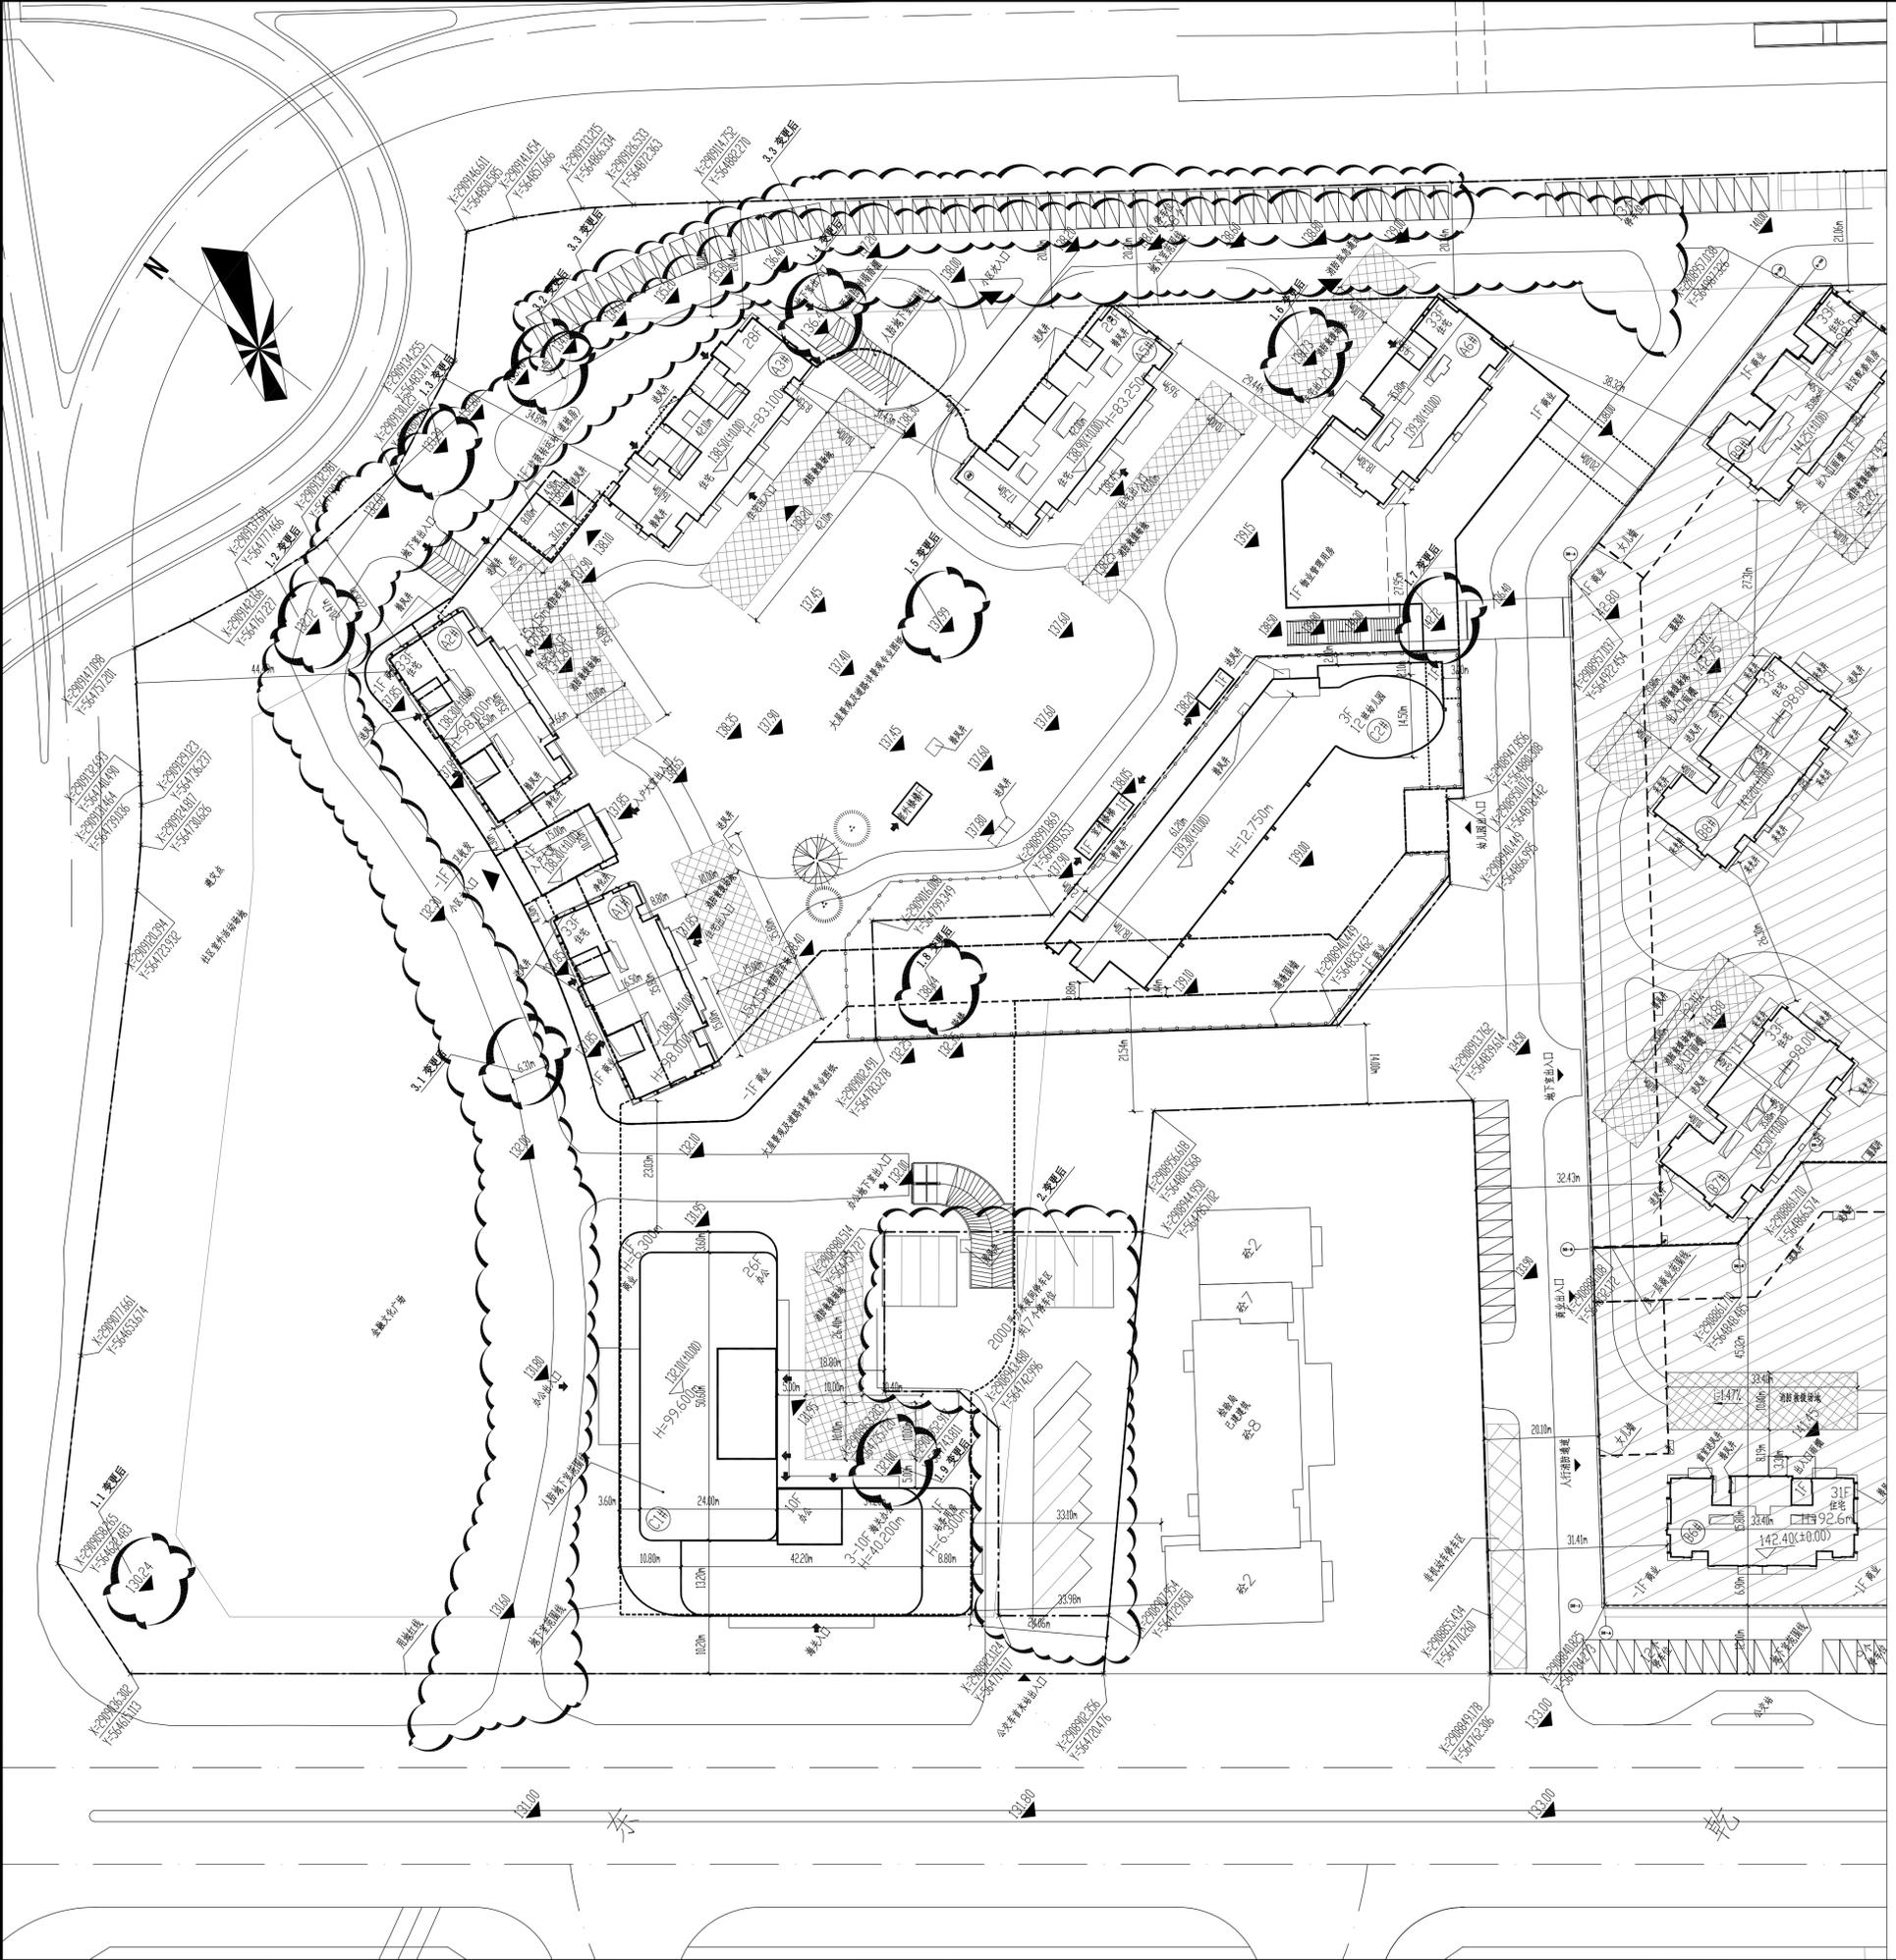

总平面图 1:600
(变更后)

阴影部分表示不在本次变更设计范围内。

- 一. 根据现场施工实际情况需做以下变更:
- 1.1、场地左下角位置标高升0.24米;
 - 1.2、小区路靠A2#楼右侧位置标高升0.12米;
 - 1.3、小区路靠垃圾转运站位置标高升0.69米;
 - 1.4、A3#楼右侧车库出入口标高升0.25米;
 - 1.5、A5#楼西侧场地标高升0.19米;
 - 1.6、A6#楼住宅北入口标高降0.22米;
 - 1.7、连接二期天桥处标高降0.09米;
 - 1.8、幼儿园西侧场地标高降0.16米;
 - 1.9、办公楼靠海关侧场地内标高升0.15米;
 - 2.0、2000m²夜间停车区,共17个车位;摆放位置调整,车位数不变;
- 二. 根据其它专业要求及现场施工实际情况做以下变更:
- 3.1、场地北侧小区路根据现场变更,部分原设计7.5米现场施工缩小1.19米;
 - 3.2、场地东侧小区路根据现场变更,部分原设计7.5米现场施工缩小1.3米;
 - 3.3、场地东侧停车位调整(变更前为30个停车位,变更后为58个停车位)。

备注:

施工图审查批准单位:
施工图审查批准书证号:
图纸专用章:
注册建筑师执业章:
注册结构师执业章:

工程名称:
城投广场A区

建设单位: 三明城投集团房地产开发有限公司		
审 定	曾 杰	
项目负责	黄劲峰	
专业负责	黄劲峰	
审 核	黄劲峰	
校 对	张 志	
设 计	陈玉玲	
制 图	陈玉玲	
图 名:	总平面图(变更后)	

工程编号	J2016-11
图 别	建设
图 号	02/02
日 期	2020.05

设计修改通知便函一

建设单位	三明城投集团房地产开发有限公司	主送单位	建设单位
工程名称	城投广场A区下部商业及地下室	抄送单位	质检 监理 施工单位
工程编号	J2016-11-D3	发文日期	2020.05




更 改 理 由	<table style="width: 100%; border: none;"> <tr> <td style="width: 50%; vertical-align: top;"> 1. 原设计图纸错、漏、碰、缺的更正。 2. 原设计计算的更正。 3. 原方案设计的改进或完善。 4. 其它工种设计人员要求配合更改。 5. 地质条件与原资料有出入造成的修改。 </td> <td style="width: 50%; vertical-align: top;"> 6. 建设单位要求更改。 ✓ 7. 施工单位要求更改。 8. 施工条件变化。 ✓ 9. 施工图审查意见。 </td> </tr> </table>	1. 原设计图纸错、漏、碰、缺的更正。 2. 原设计计算的更正。 3. 原方案设计的改进或完善。 4. 其它工种设计人员要求配合更改。 5. 地质条件与原资料有出入造成的修改。	6. 建设单位要求更改。 ✓ 7. 施工单位要求更改。 8. 施工条件变化。 ✓ 9. 施工图审查意见。
1. 原设计图纸错、漏、碰、缺的更正。 2. 原设计计算的更正。 3. 原方案设计的改进或完善。 4. 其它工种设计人员要求配合更改。 5. 地质条件与原资料有出入造成的修改。	6. 建设单位要求更改。 ✓ 7. 施工单位要求更改。 8. 施工条件变化。 ✓ 9. 施工图审查意见。		

一. 因现场施工实际情况做以下变更:

1: (2-5) ~ (2-7) * (A) ~ (1/B) 轴楼梯间墙体外移0.2m, 面积增大2.552m², 详附图。

以下空白

A区下部大屋面

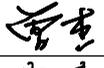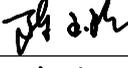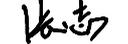福建省 东南建筑设计院	审 定	曾 杰		项目负责	黄劲峰		设 计	陈玉玲	
	审 核	黄劲峰		专业负责	黄劲峰		校 对	张 志	

领单人:



领单日期:

第1页共6页

设计修改通知便函一

建设单位	三明城投集团房地产开发有限公司	主送单位	建设单位
工程名称	城投广场B区二期下部商业及地下室	抄送单位	质检 监理 施工单位
工程编号	J2016-11-D2	发文日期	2020.03

更改附图

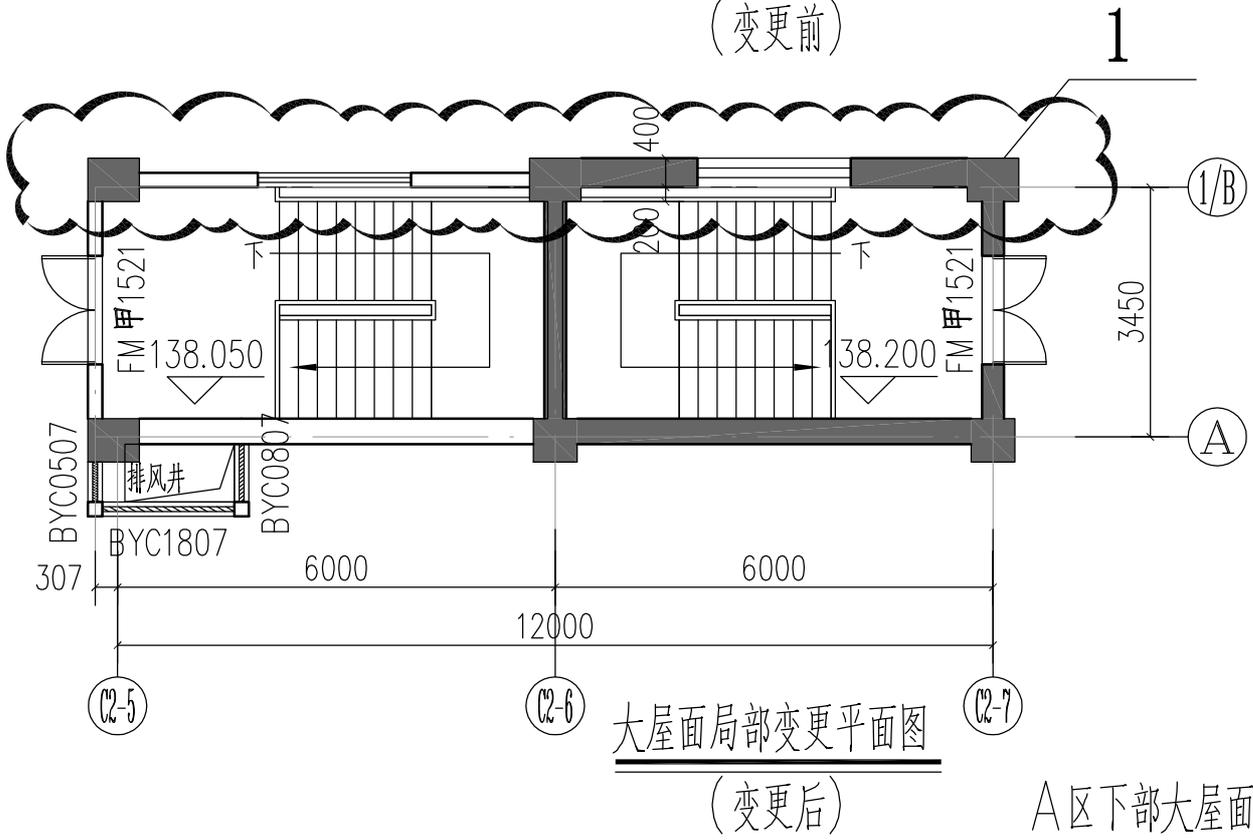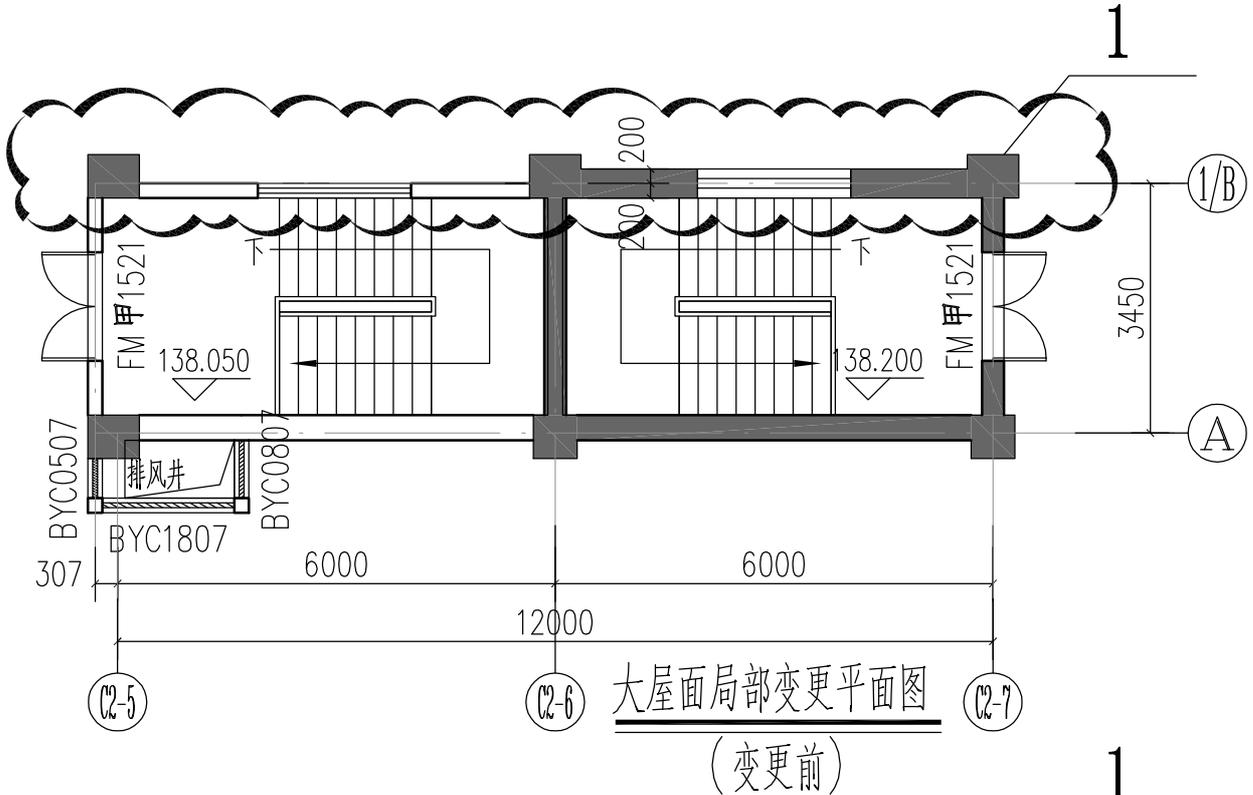

福建省 东南建筑设计院	审定	曾杰		项目负责人	黄劲峰		设计	陈玉玲	
	审核	黄劲峰		专业负责	黄劲峰		校对	张志	

领单人:

领单日期:

设计修改通知便函二

建设单位	三明城投集团房地产开发有限公司	主送单位	建设单位
工程名称	城投广场A区下部商业及地下室	抄送单位	质检 监理 施工单位
工程编号	J2016-11-D3	发文日期	2020.05

更 改 理 由	✓ 1. 原设计图纸错、漏、碰、缺的更正。 2. 原设计计算的更正。 3. 原方案设计的改进或完善。 4. 其它工种设计人员要求配合更改。 5. 地质条件与原资料有出入造成的修改。	✓ 6. 建设单位要求更改。 ✓ 7. 施工单位要求更改。 8. 施工条件变化。 9. 施工图审查意见。
------------------	--	---




一. 因现场施工实际情况以及结施与建施不一致做以下变更:

- 1、2-H轴交2-22至2-23轴墙体往2-G轴移0.15m, 详附图一;
- 2、1/5轴交3-K至3-D轴墙体及门往6轴移0.1m, 详附图一;
- 3、3-D轴交1/5至7轴墙体往3-C轴移0.2m, 详附图一;
- 4、3-D轴交7至8轴墙体往3-C轴移0.1m, 详附图一;
- 5、取消编号为W3的微型车位, 详附图一;
- 6、取消编号为13-1的车位, 详附图一;
- 7、增设一个微型车位, 详附图一;
- 8、增设一个标准停车位, 详附图一;
- 9、增设一个微型车位, 车位大小为1.80*4.20, 详附图一;
- 10、1/C轴交1/6-01至6-5轴墙体及门往D轴移0.1m, 详附图一
- 13、C-4至C-5轴墙体及门往内移0.1m, 商业面积减少0.713m², 骑楼面积增加0.713m², 详附图一
- 14、1-N轴交1-12至1-15轴墙体往外移0.2m, 详附图一
- 15、1-N轴交1-15至1-16轴墙体往外移0.1m, 详附图一

二. 甲方应教育局要求进行变更:

- 11、C2a-7轴至C2a-9轴交C2a-1/0A轴至C2a-A轴, 商业改成幼儿园门卫及开门调整, 商业面积减小47.726m², 幼儿园面积增加47.726m², 详附图一;
- 12、幼儿园室外楼梯调整面积减少17.576m², 详附图一;

A区下部负一层

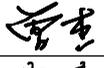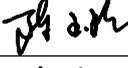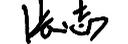福建省 东南建筑设计院	审 定	曾 杰		项目负责	黄劲峰		设 计	陈玉玲	
	审 核	黄劲峰		专业负责	黄劲峰		校 对	张 志	

领单人:

领单日期:

第3页共6页



福建省东南建筑设计院
建设部甲级证书:A135004031

备注:

施工图审查批准单位:

施工图审查批准书证号:

图纸专用章:

注册建筑师执业章:

注册结构师执业章:

工程名称:

城投广场
A区下部商业及地下室


建设单位: 三明城投集团房地产开发有限公司

审定	曾杰	
项目负责	黄劲峰	
专业负责	黄劲峰	
审核	黄劲峰	
校对	张志	
设计	陈玉玲	
制图	陈玉玲	

图名:

附图一

工程编号	J2016-11-D3
图别	建施
图号	04/06
日期	2020.05

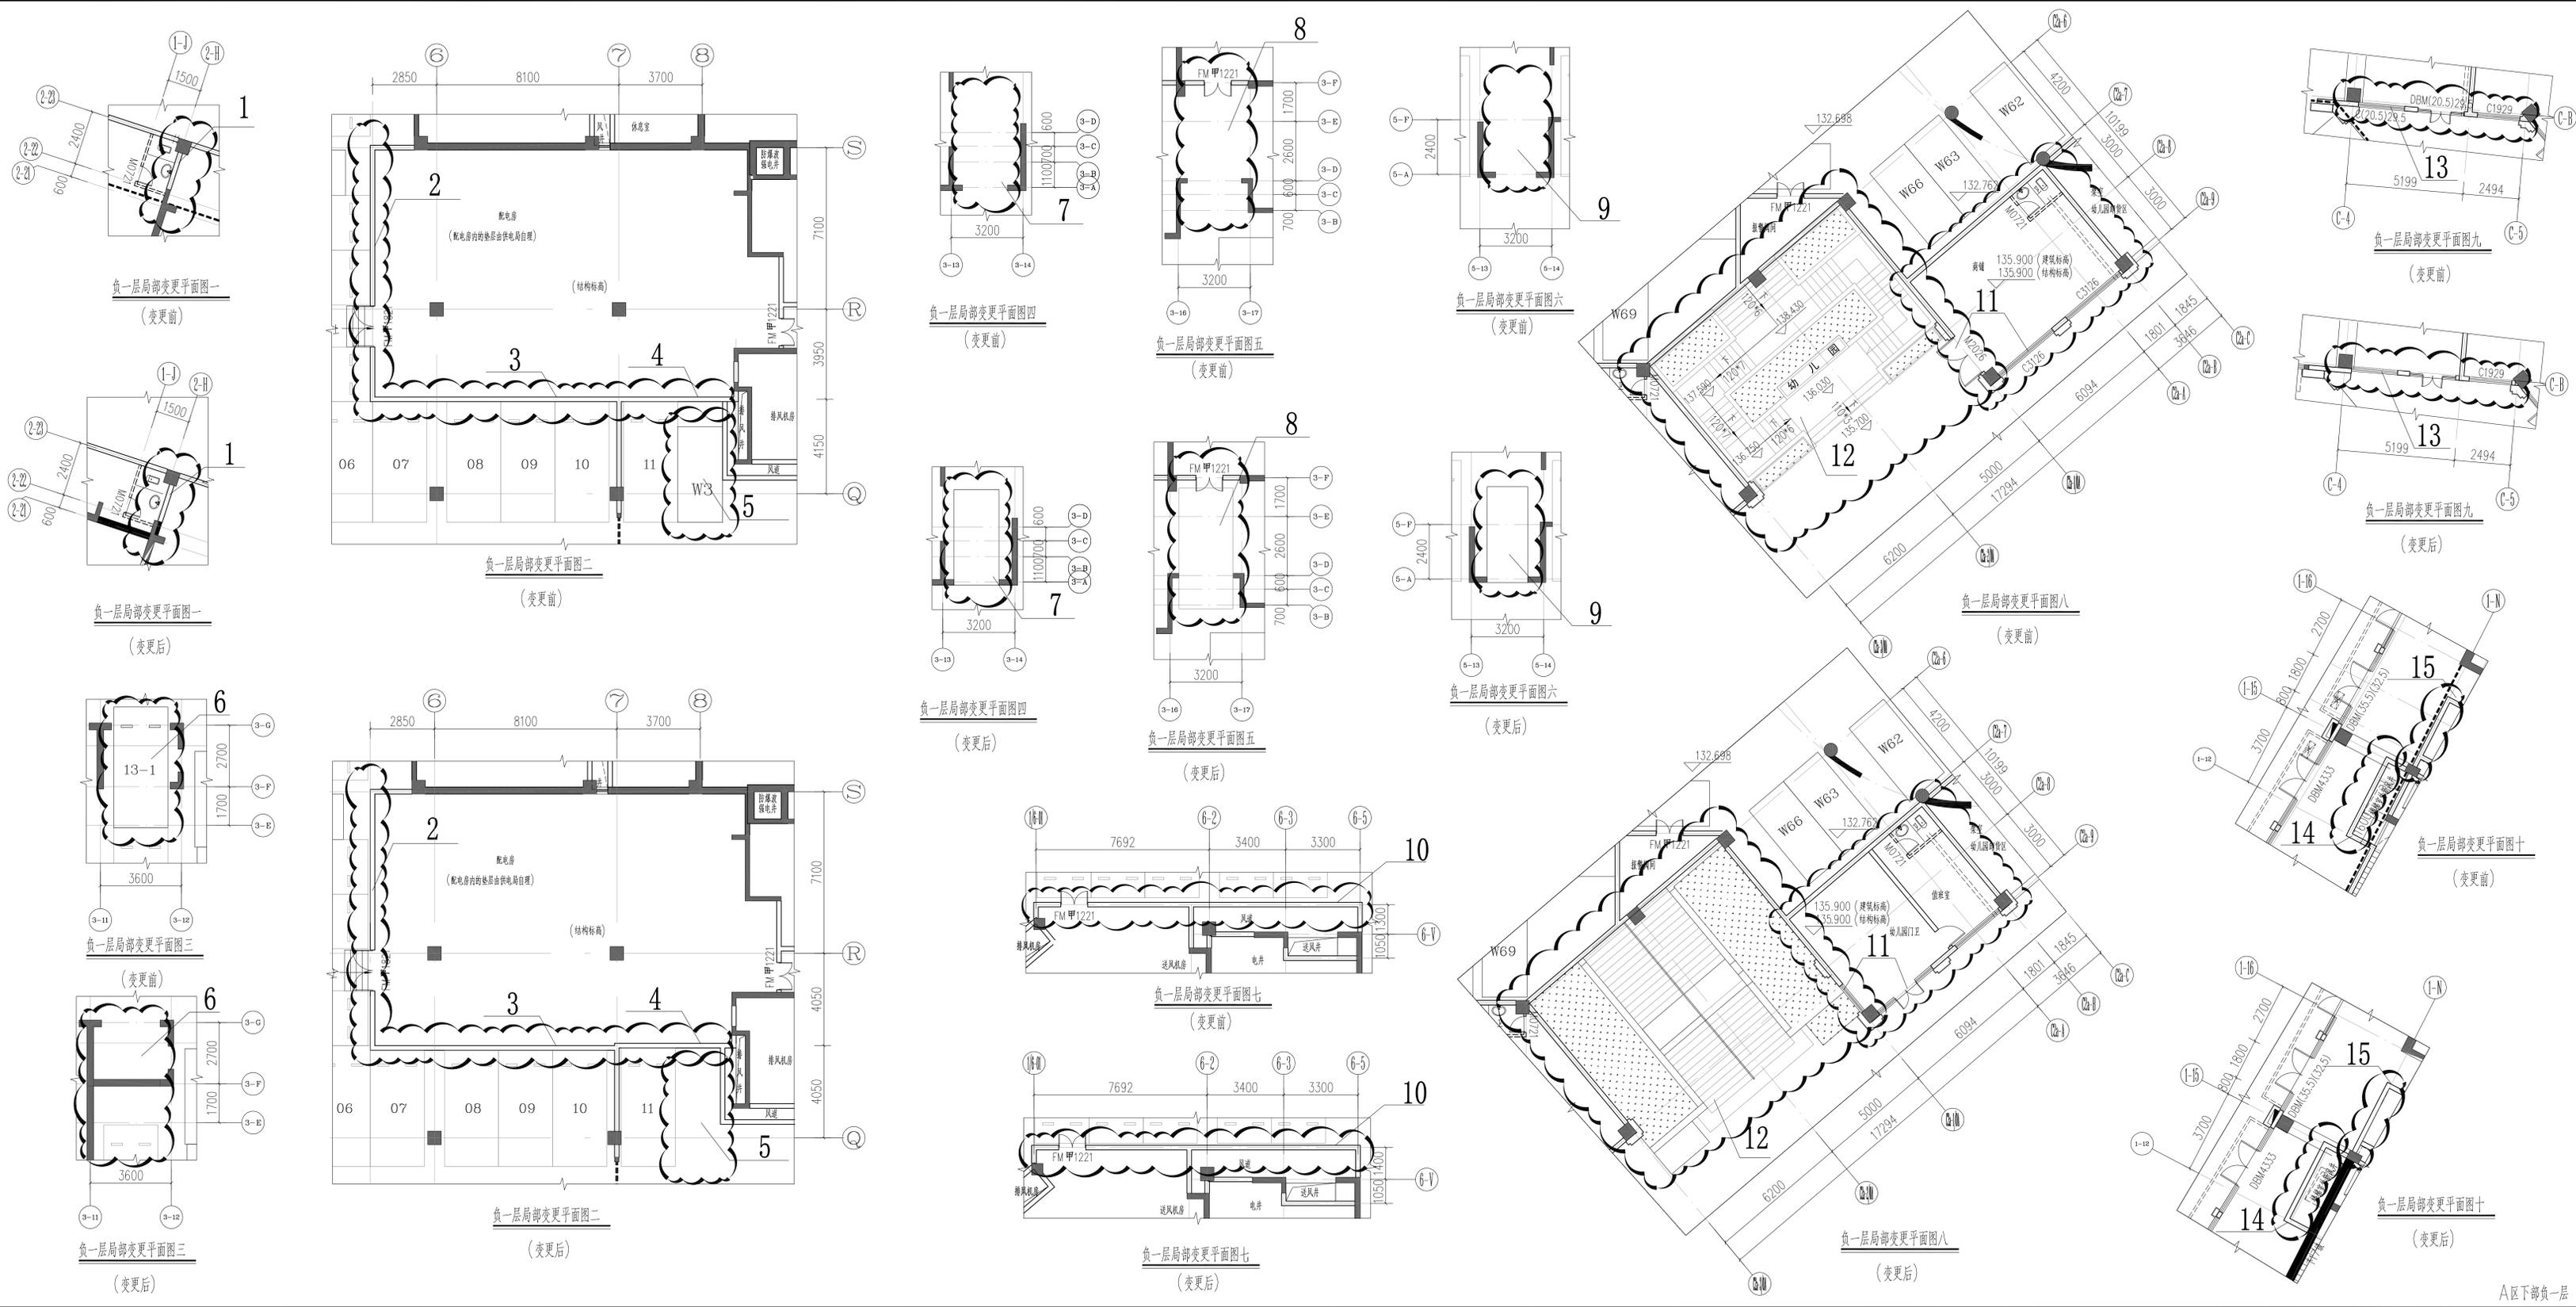

A区下部负一层

设计修改通知便函三

建设单位	三明城投集团房地产开发有限公司	主送单位	建设单位
工程名称	城投广场A区下部商业及地下室	抄送单位	质检 监理 施工单位
工程编号	J2016-11-D3	发文日期	2020.05




更 改 理 由	<ul style="list-style-type: none"> √ 1. 原设计图纸错、漏、碰、缺的更正。 2. 原设计计算的更正。 3. 原方案设计的改进或完善。 4. 其它工种设计人员要求配合更改。 5. 地质条件与原资料有出入造成的修改。 	<ul style="list-style-type: none"> √ 6. 建设单位要求更改。 √ 7. 施工单位要求更改。 8. 施工条件变化。 9. 施工图审查意见。
------------------	--	---

一. 因现场施工实际情况以及结施与建施不一致做以下变更:

- 1、取消编号为W33的车位, 详附图二;
- 2、移动调整W85与141车位位置 , 详附图二;
- 3、取消W62车位, 增设标准停车位, 停车位大小为2. 20*5. 30, 详附图二;

以下空白

A区下部负二层

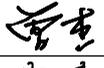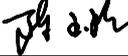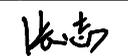
福建省 东南建筑设计院	审 定	曾 杰		项目负责	黄劲峰		设 计	陈玉玲	
	审 核	黄劲峰		专业负责	黄劲峰		校 对	张 志	

领单人:


领单日期:

第5页共6页


日期		姓名		专业	电气	暖通
日期		姓名		专业	建筑	结构
日期		姓名		专业	给排水	

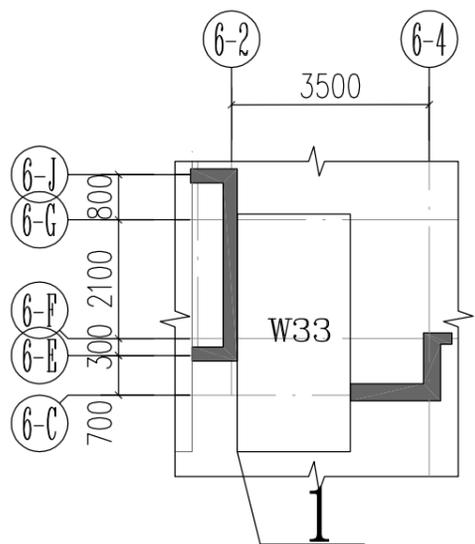


负二层局部变更平面图一
(变更前)

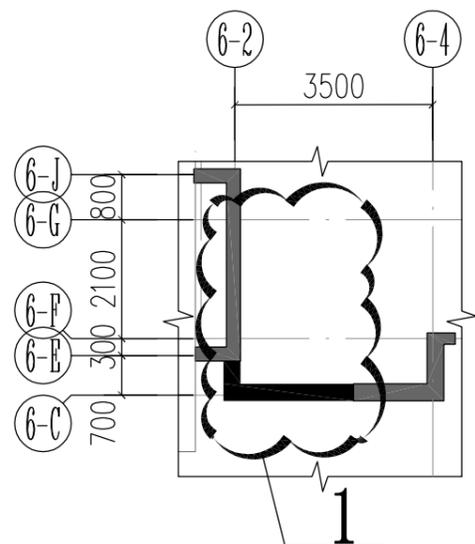


负二层局部变更平面图一
(变更后)

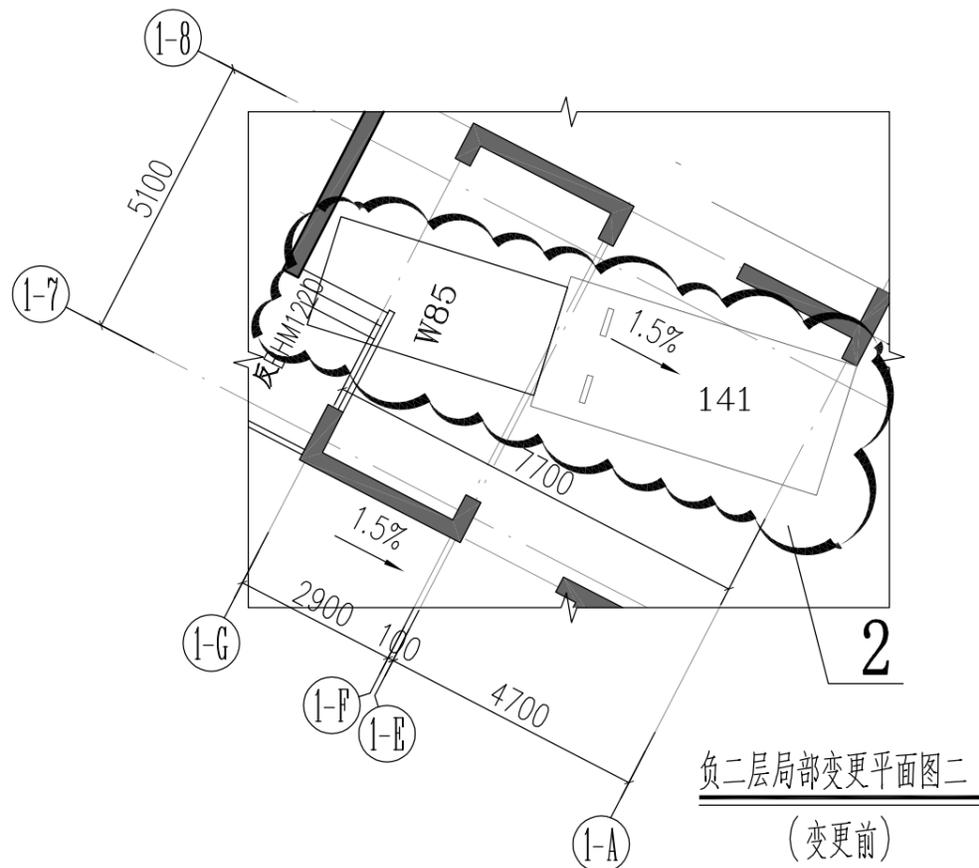


负二层局部变更平面图二
(变更前)

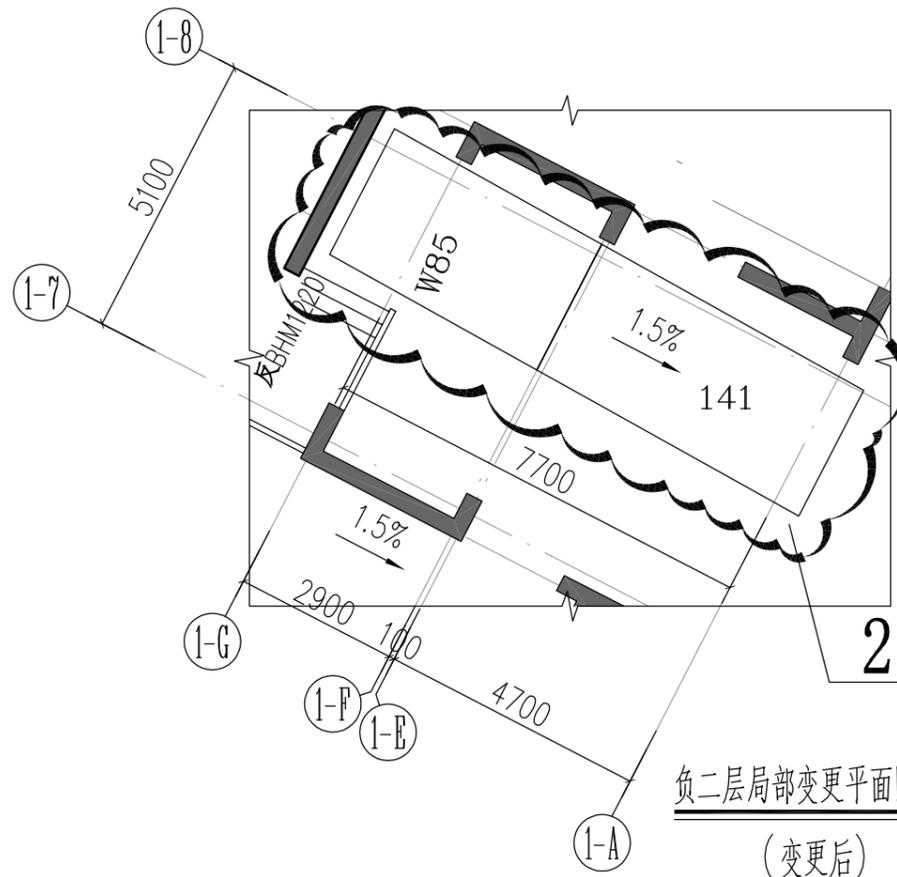

负二层局部变更平面图二
(变更后)

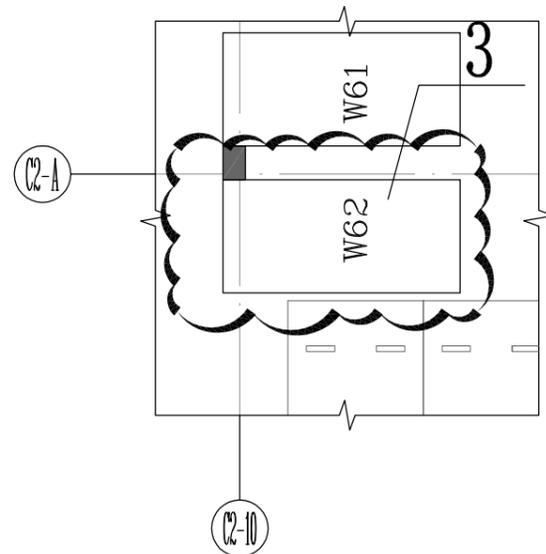

负二层局部变更平面图三
(变更前)

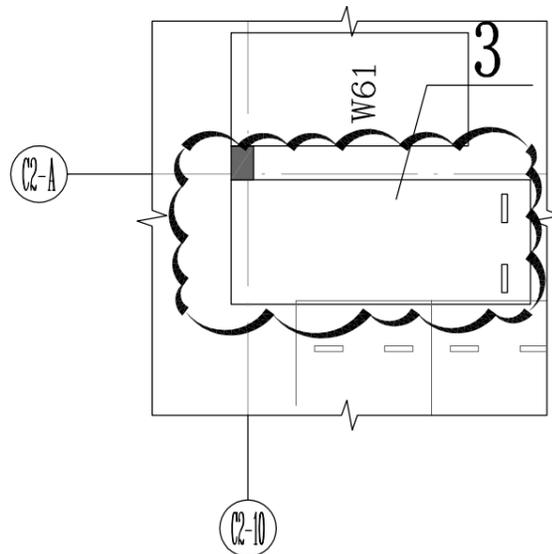

负二层局部变更平面图三
(变更后)

A区下部负二层



福建省东南建筑设计院
建设部甲级证号:A135004031

施工图审查批准单位:

施工图审查批准书证号:

图纸专用章:

注册建筑师执业章:

注册结构师执业章:

工程名称: 城投广场
A区下部商业及地下室

建设单位: 三明城投集团房地产开发有限公司

审定	曾杰	
项目负责	黄劲峰	
专业负责	黄劲峰	
审核	黄劲峰	
校对	张志	
设计	陈玉玲	
制图	陈玉玲	

图名: 附图二

图别	建施	工程编号	J2016-11-D3
图号	06/06	日期	2020.05

设计修改通知便函


建设单位	三明市城市投资建设集团有限公司	主送单位	建设单位
工程名称	城投广场A区	抄送单位	质检 监理 施工单位
工程编号	J2016-11-A	发文日期	2019.12

更改理由


- | | |
|--|---|
| <ol style="list-style-type: none"> 1. 原设计图纸错、漏、碰、缺的更正。 2. 原设计计算的更正。 √ 3. 原构造设计的改进或完善。 4. 其它工种设计人员要求配合更改。 5. 地质条件与原资料有出入造成的修改。 | <ol style="list-style-type: none"> 6. 建设单位要求更改。 7. 施工单位要求更改。 8. 施工条件变化。 9. 施工图审查意见。 |
|--|---|

根据现场实际情况，变更内容如下：

- 1: 6a-7轴6a-H交墙体内移0.20m。
- 2: 6a-D轴交6a-1轴至6a-2轴墙体及柱体往6a-E轴移0.10m。
- 3: 门和墙体外移至6-N轴。

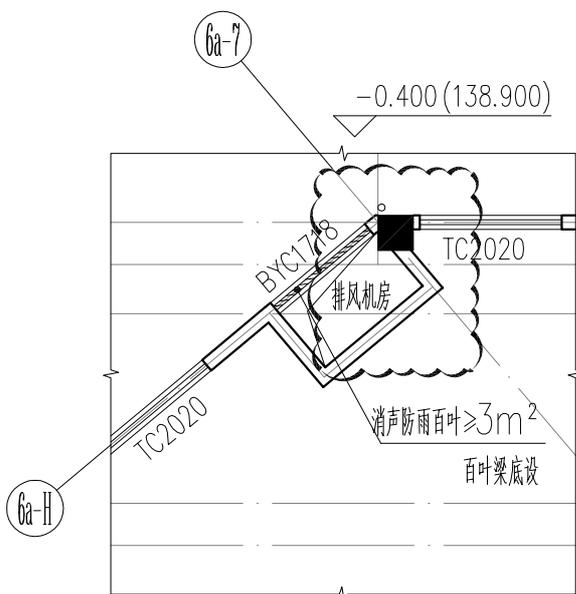

A6 #楼一层局部平面图 1:100
(原审批图)

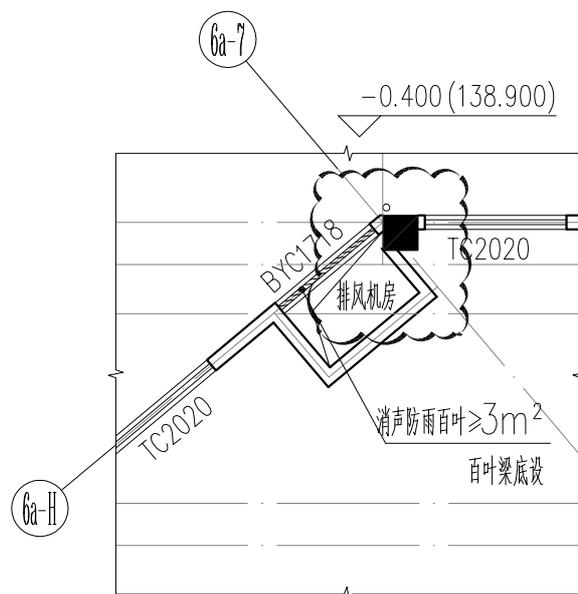

A6 #楼一层局部平面图 1:100
(拟变更图)

福建省 东南建筑设计院	审定	曾杰		项目负责人	黄劲峰		设计	鄢樟胜	
	审核	黄劲峰		专业负责	黄劲峰		校对	雷照丽	

邻单人：

邻单日期：



第1页 共3页

设计修改通知便函

建设单位	三明市城市投资建设集团有限公司	主送单位	建设单位
工程名称	城投广场A区	抄送单位	质检 监理 施工单位
工程编号	J2016-11-A	发文日期	2019.12

更改理由

- | | |
|--|---|
| <ol style="list-style-type: none"> 1. 原设计图纸错、漏、碰、缺的更正。 2. 原设计计算的更正。 √ 3. 原构造设计的改进或完善。 4. 其它工种设计人员要求配合更改。 5. 地质条件与原资料有出入造成的修改。 | <ol style="list-style-type: none"> 6. 建设单位要求更改。 7. 施工单位要求更改。 8. 施工条件变化。 9. 施工图审查意见。 |
|--|---|

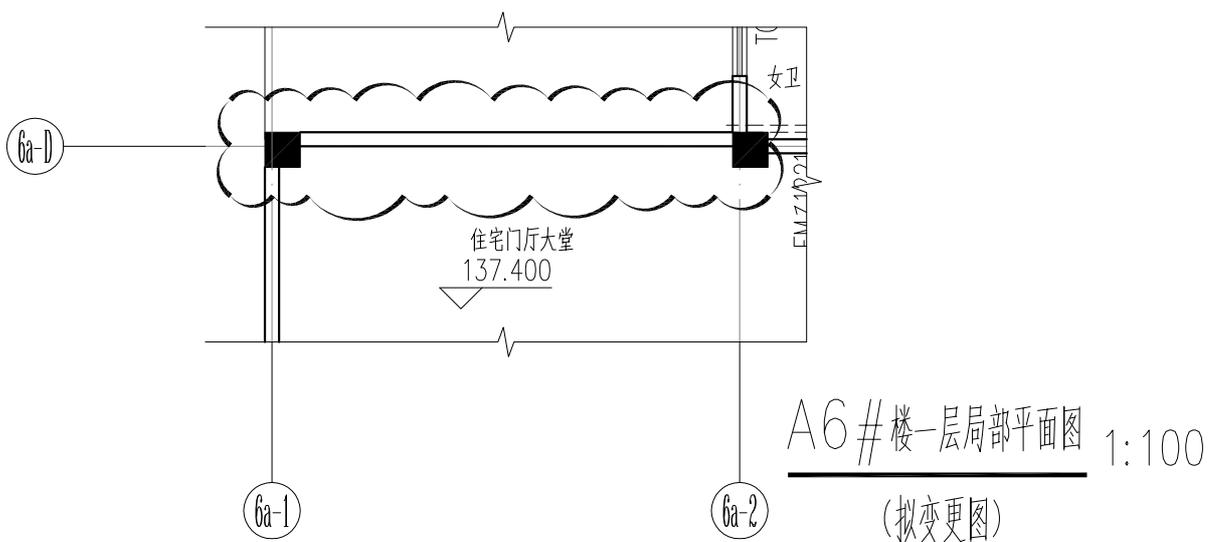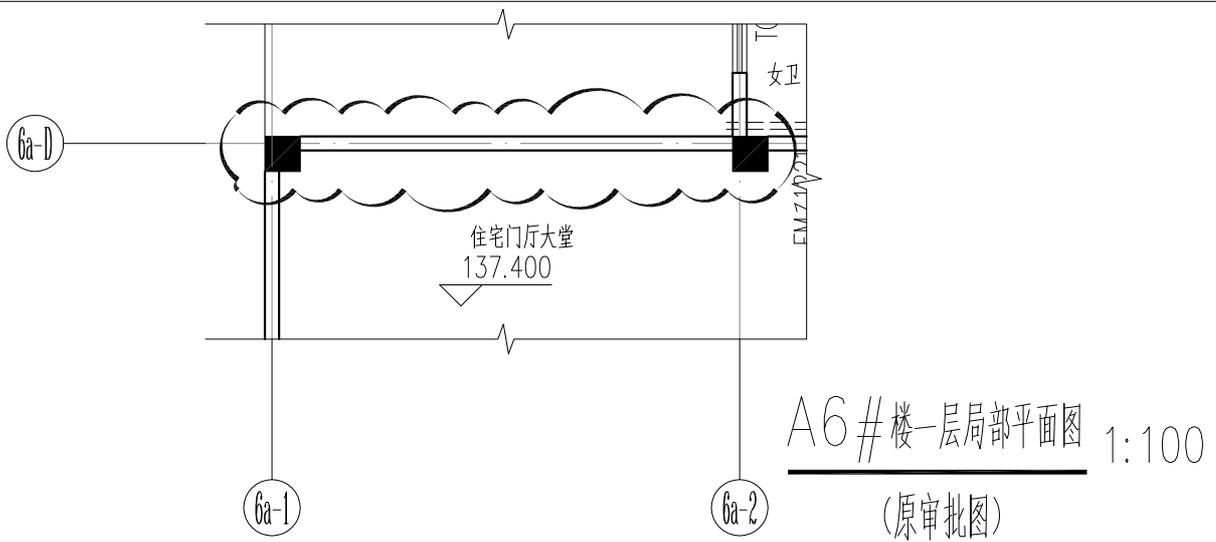

福建省 东南建筑设计院	审定	曾杰		项目负责	黄劲峰		设计	鄢樟胜	
	审核	黄劲峰		专业负责	黄劲峰		校对	雷照丽	

邻单人:

邻单日期:


第2页 共3页

设计修改通知便函


建设单位	三明市城市投资建设集团有限公司	主送单位	建设单位
工程名称	城投广场A区	抄送单位	质检 监理 施工单位
工程编号	J2016-11-A	发文日期	2019.12

更改理由

- | | |
|---|---|
| <ol style="list-style-type: none"> 1. 原设计图纸错、漏、碰、缺的更正。 2. 原设计计算的更正。 √3. 原构造设计的改进或完善。 4. 其它工种设计人员要求配合更改。 5. 地质条件与原资料有出入造成的修改。 | <ol style="list-style-type: none"> 6. 建设单位要求更改。 7. 施工单位要求更改。 8. 施工条件变化。 9. 施工图审查意见。 |
|---|---|

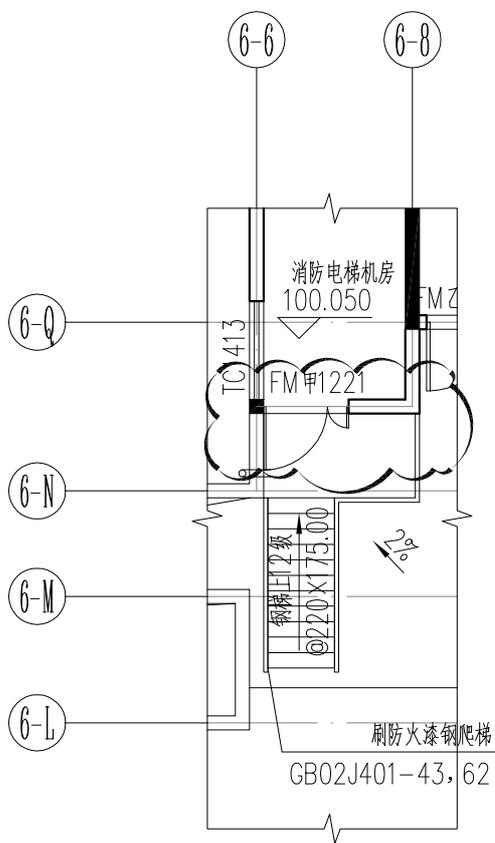

A6#楼屋面局部平面图 1:100
(原审批图)

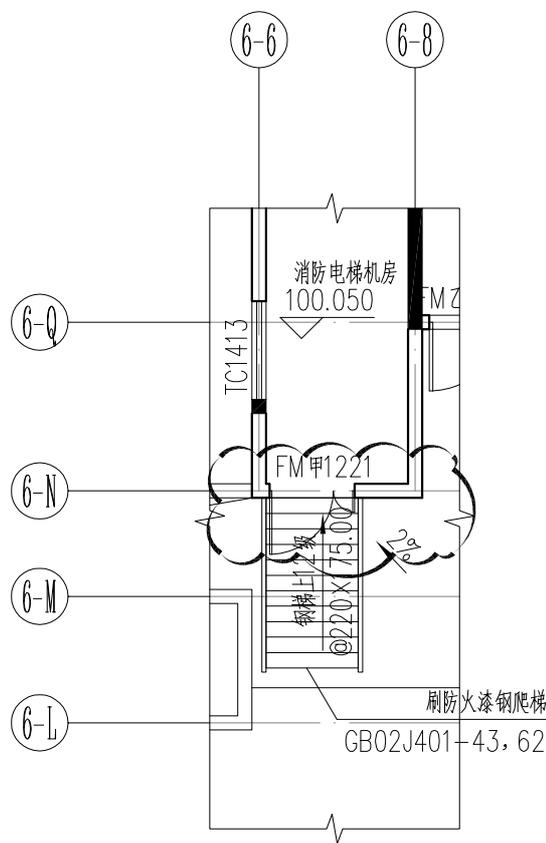

A6#楼屋面局部平面图 1:100
(拟变更图)

福建省 东南建筑设计院	审定	曾杰		项目负责人	黄劲峰		设计	鄢樟胜	
	审核	黄劲峰		专业负责	黄劲峰		校对	雷照丽	

邻单人:

邻单日期:


设计修改补充通知便函

建设单位	三明城投集团房地产开发有限公司	主送单位	建设单位
工程名称	城投广场A区—C1#楼	抄送单位	质检 监理 施工单位
工程编号	J2016-11-C1	发文日期	2020.05


更改理由	<div style="display: flex; justify-content: space-between;"> <div style="width: 48%;"> <ol style="list-style-type: none"> 1. 原设计图纸错、漏、碰、缺的更正。 2. 原设计计算的更正。 √ 3. 原方案设计的改进或完善。 4. 其它工种设计人员要求配合更改。 5. 地质条件与原资料有出入造成的修改。 </div> <div style="width: 48%;"> <ol style="list-style-type: none"> 6. 建设单位要求更改。 7. 施工单位要求更改。 8. 施工条件变化。 9. 施工图审查意见。 </div> </div>
------	--

因建筑图与结构图柱、砼墙体大小不一致、相关专业要求、施工过程中误差需做以下变更，变更内容如下：

1. 一层平面图中，C1—H轴交C1—11轴风井缩小0.1m，具体详下图：

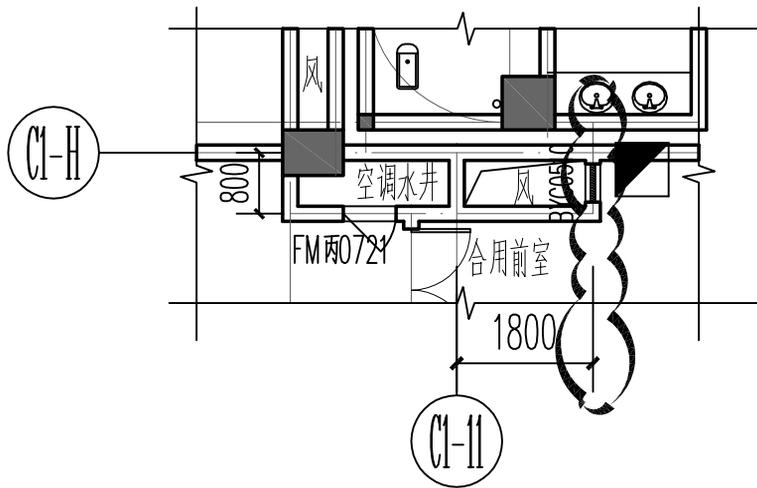

一层局部平面图1
(变更前)

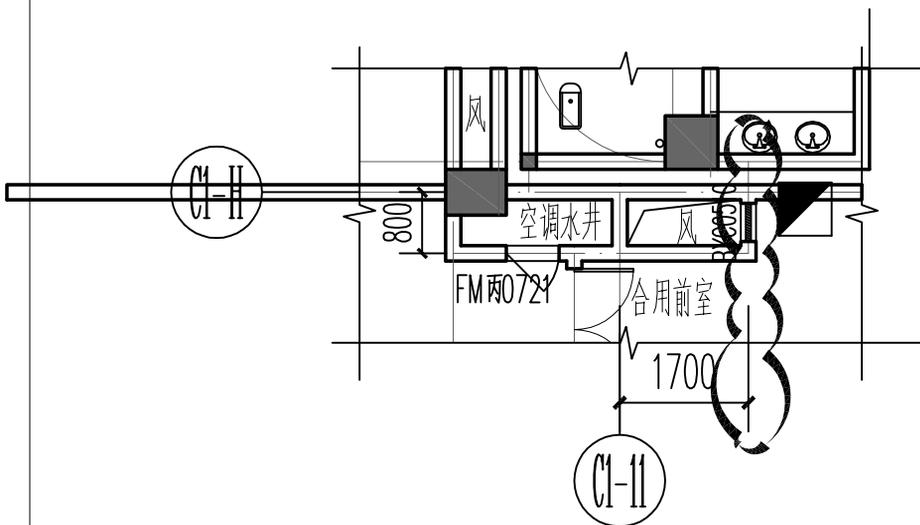

一层局部平面图1
(变更后)

更改说明: 1、本更改处所涉及到其他数据、尺寸在施工时应一并相应调整。

福建省 东南建筑设计院	审定	曾杰		项目负责	黄劲峰		设计	卢宁凤	
	审核	黄劲峰		专业负责	黄劲峰		校对	陈玉玲	

领单人:

领单日期:





第1页共8页

设计修改补充通知便函

建设单位	三明城投集团房地产开发有限公司	主送单位	建设单位
工程名称	城投广场A区—C1#楼	抄送单位	质检 监理 施工单位
工程编号	J2016-11-C1	发文日期	2020.05

更改理由	<ol style="list-style-type: none"> 1. 原设计图纸错、漏、碰、缺的更正。 2. 原设计计算的更正。 √ 3. 原方案设计的改进或完善。 4. 其它工种设计人员要求配合更改。 5. 地质条件与原资料有出入造成的修改。 	<ol style="list-style-type: none"> 6. 建设单位要求更改。 7. 施工单位要求更改。 8. 施工条件变化。 9. 施工图审查意见。
------	--	---

2. 一层平面图中，柴油送风井墙体由C1—Y轴往C1—V轴移0.1m，具体详下图：
 3. 一层平面图中，柴油排风井墙体由C1—12轴往C1—13轴移0.1m，具体详下图：

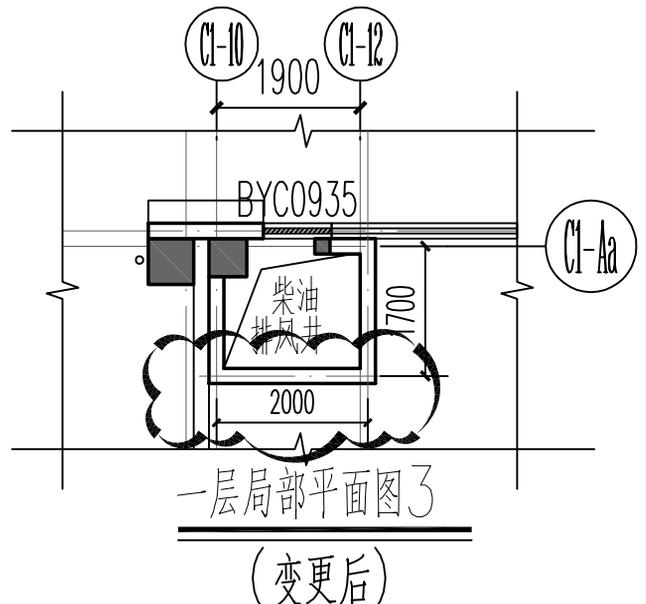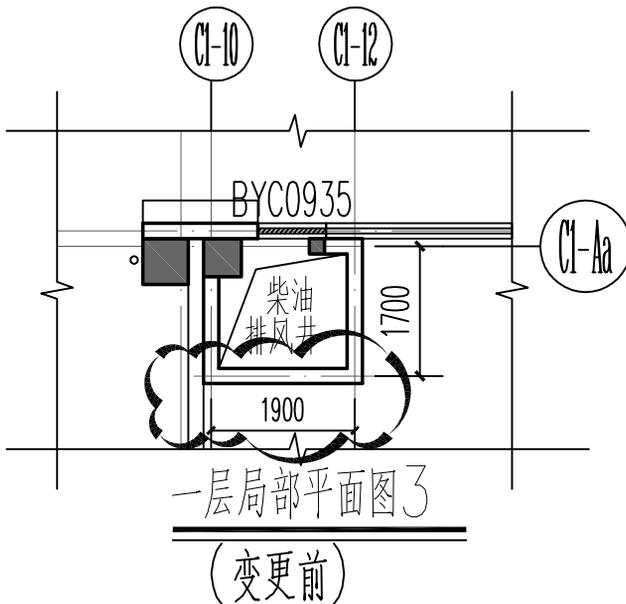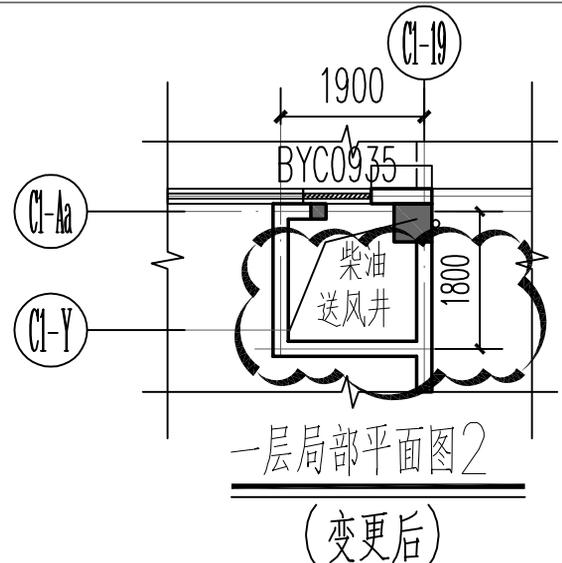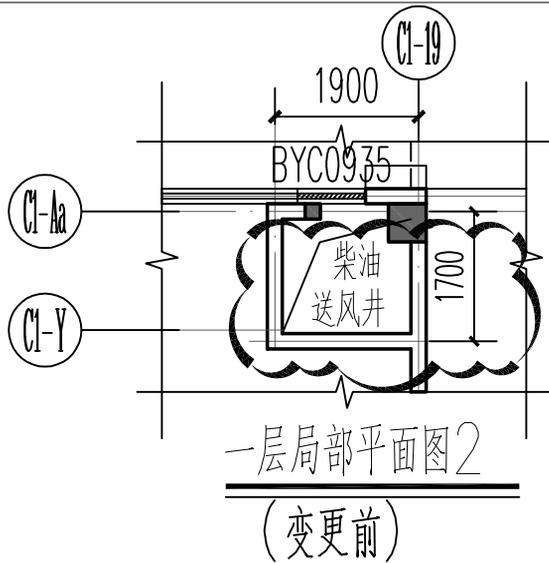

更改说明: 1、本更改处所涉及到其他数据、尺寸在施工时应一并相应调整。

福建省 东南建筑设计院	审定	曾杰		项目负责	黄劲峰		设计	卢宁凤	
	审核	黄劲峰		专业负责	黄劲峰		校对	陈玉玲	

领单人:

领单日期:


第2页共8页

设计修改补充通知便函


建设单位	三明城投集团房地产开发有限公司	主送单位	建设单位
工程名称	城投广场A区—C1#楼	抄送单位	质检 监理 施工单位
工程编号	J2016-11-C1	发文日期	2020.05

更改理由	<ol style="list-style-type: none"> 1. 原设计图纸错、漏、碰、缺的更正。 2. 原设计计算的更正。 √ 3. 原方案设计的改进或完善。 4. 其它工种设计人员要求配合更改。 5. 地质条件与原资料有出入造成的修改。 6. 建设单位要求更改。 7. 施工单位要求更改。 8. 施工条件变化。 9. 施工图审查意见。
------	---


4. 二层平面图中, C1-G 交C1-6 轴风井左侧墙体往C1-5 移0.1m, 具体详下图:
 5. 二层平面图中, C1-F 轴交C1-1 轴风井大小调整, 具体详下图:

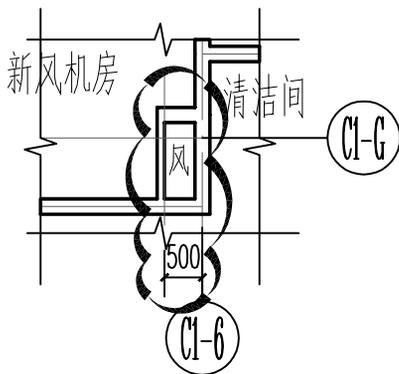


二层局部平面图1
(变更前)

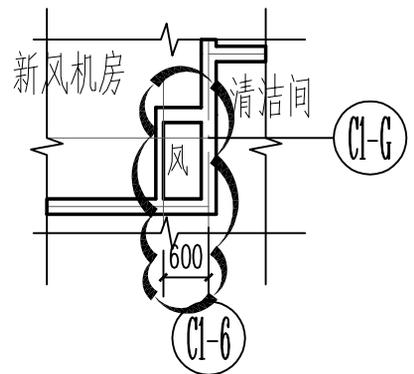

二层局部平面图1
(变更后)

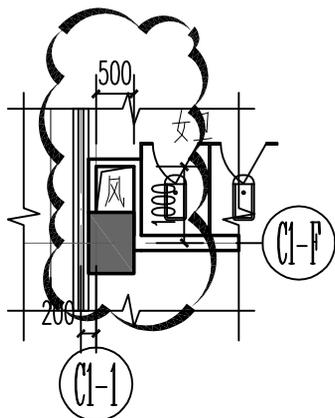

二层局部平面图2
(变更前)

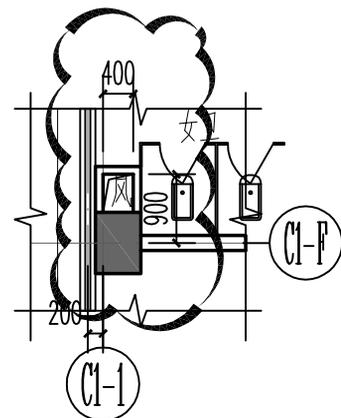

二层局部平面图2
(变更后)

更改说明: 1、本更改处所涉及到其他数据、尺寸在施工时应一并相应调整。

福建省 东南建筑设计院	审定	曾杰		项目负责	黄劲峰		设计	卢宁凤	
	审核	黄劲峰		专业负责	黄劲峰		校对	陈玉玲	

领单人:

领单日期:


第3页共8页

设计修改补充通知便函


建设单位	三明城投集团房地产开发有限公司	主送单位	建设单位
工程名称	城投广场A区—C1#楼	抄送单位	质检 监理 施工单位
工程编号	J2016-11-C1	发文日期	2020.05

更改理由	<ol style="list-style-type: none"> 1. 原设计图纸错、漏、碰、缺的更正。 2. 原设计计算的更正。 √ 3. 原方案设计的改进或完善。 4. 其它工种设计人员要求配合更改。 5. 地质条件与原资料有出入造成的修改。 6. 建设单位要求更改。 7. 施工单位要求更改。 8. 施工条件变化。 9. 施工图审查意见。
------	---


6. 三层平面图中, C1—F 轴交C1—1 轴风井大小调整, 具体详下图:
 7. 四、六—十一层平面图中, C1—F 轴交C1—1 轴风井大小调整, 具体详下图:

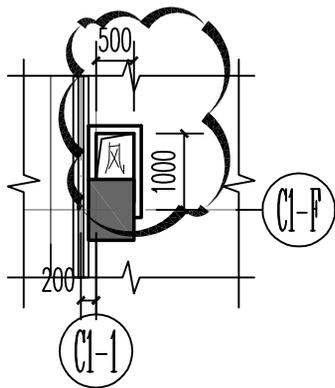


三层局部平面图1
(变更前)

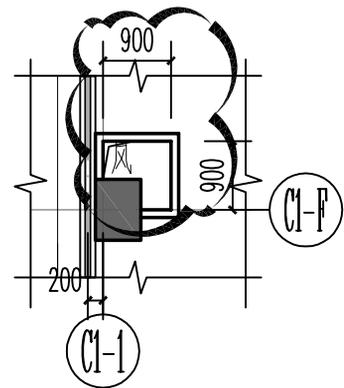

三层局部平面图1
(变更后)

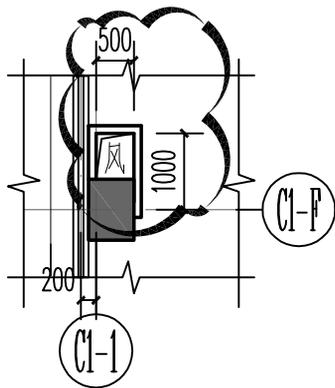

四、六—十一层局部平面图1
(变更前)

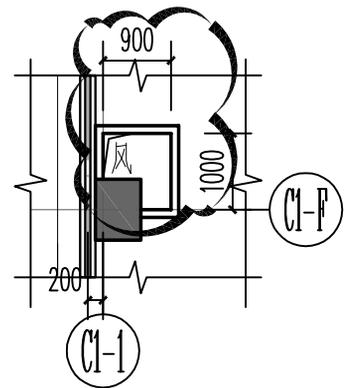

四、六—十一层局部平面图1
(变更后)

更改说明: 1、本更改处所涉及到其他数据、尺寸在施工时应一并相应调整。

福建省 东南建筑设计院	审定	曾杰		项目负责	黄劲峰		设计	卢宁凤	
	审核	黄劲峰		专业负责	黄劲峰		校对	陈玉玲	

领单人:

领单日期:


第4页共8页

设计修改补充通知便函

建设单位	三明城投集团房地产开发有限公司	主送单位	建设单位
工程名称	城投广场A区—C1#楼	抄送单位	质检 监理 施工单位
工程编号	J2016-11-C1	发文日期	2020.05

更改理由	<ol style="list-style-type: none"> 1. 原设计图纸错、漏、碰、缺的更正。 2. 原设计计算的更正。 √ 3. 原方案设计的改进或完善。 4. 其它工种设计人员要求配合更改。 5. 地质条件与原资料有出入造成的修改。 6. 建设单位要求更改。 7. 施工单位要求更改。 8. 施工条件变化。 9. 施工图审查意见。
------	---

8. 四—八层平面图中，取消C1—P轴至C1—K轴交C1—8轴伸缩缝墙体，具体详下图：

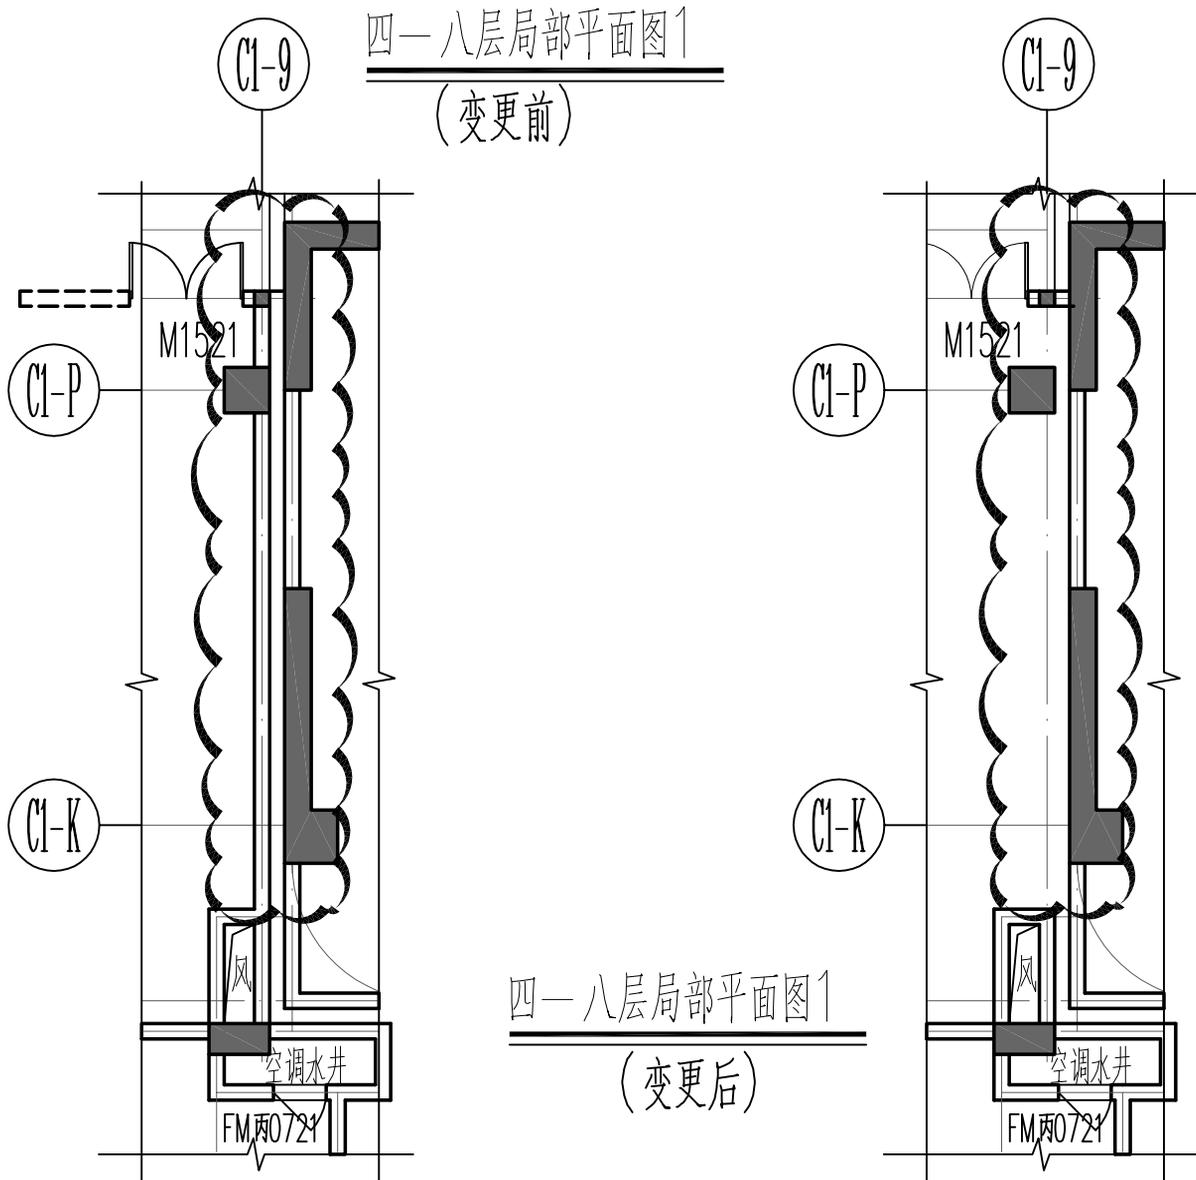

更改说明: 1、本更改处所涉及到其他数据、尺寸在施工时应一并相应调整。

福建省 东南建筑设计院	审定	曾杰		项目负责	黄劲峰		设计	卢宁凤	
	审核	黄劲峰		专业负责	黄劲峰		校对	陈玉玲	

领单人:

领单日期:


第5页共8页

设计修改补充通知便函

建设单位	三明城投集团房地产开发有限公司	主送单位	建设单位
工程名称	城投广场A区—C1#楼	抄送单位	质检 监理 施工单位
工程编号	J2016-11-C1	发文日期	2020.05

更改理由	<div style="display: flex; justify-content: space-between;"> <div style="width: 48%;"> <ol style="list-style-type: none"> 1. 原设计图纸错、漏、碰、缺的更正。 2. 原设计计算的更正。 √ 3. 原方案设计的改进或完善。 4. 其它工种设计人员要求配合更改。 5. 地质条件与原资料有出入造成的修改。 </div> <div style="width: 48%;"> <ol style="list-style-type: none"> 6. 建设单位要求更改。 7. 施工单位要求更改。 8. 施工条件变化。 9. 施工图审查意见。 </div> </div>
------	--

9. 二—二十六层平面图中, C1—20轴交C1—R轴至C1—J轴墙体及门往C1—19轴移0.1具体详下图:

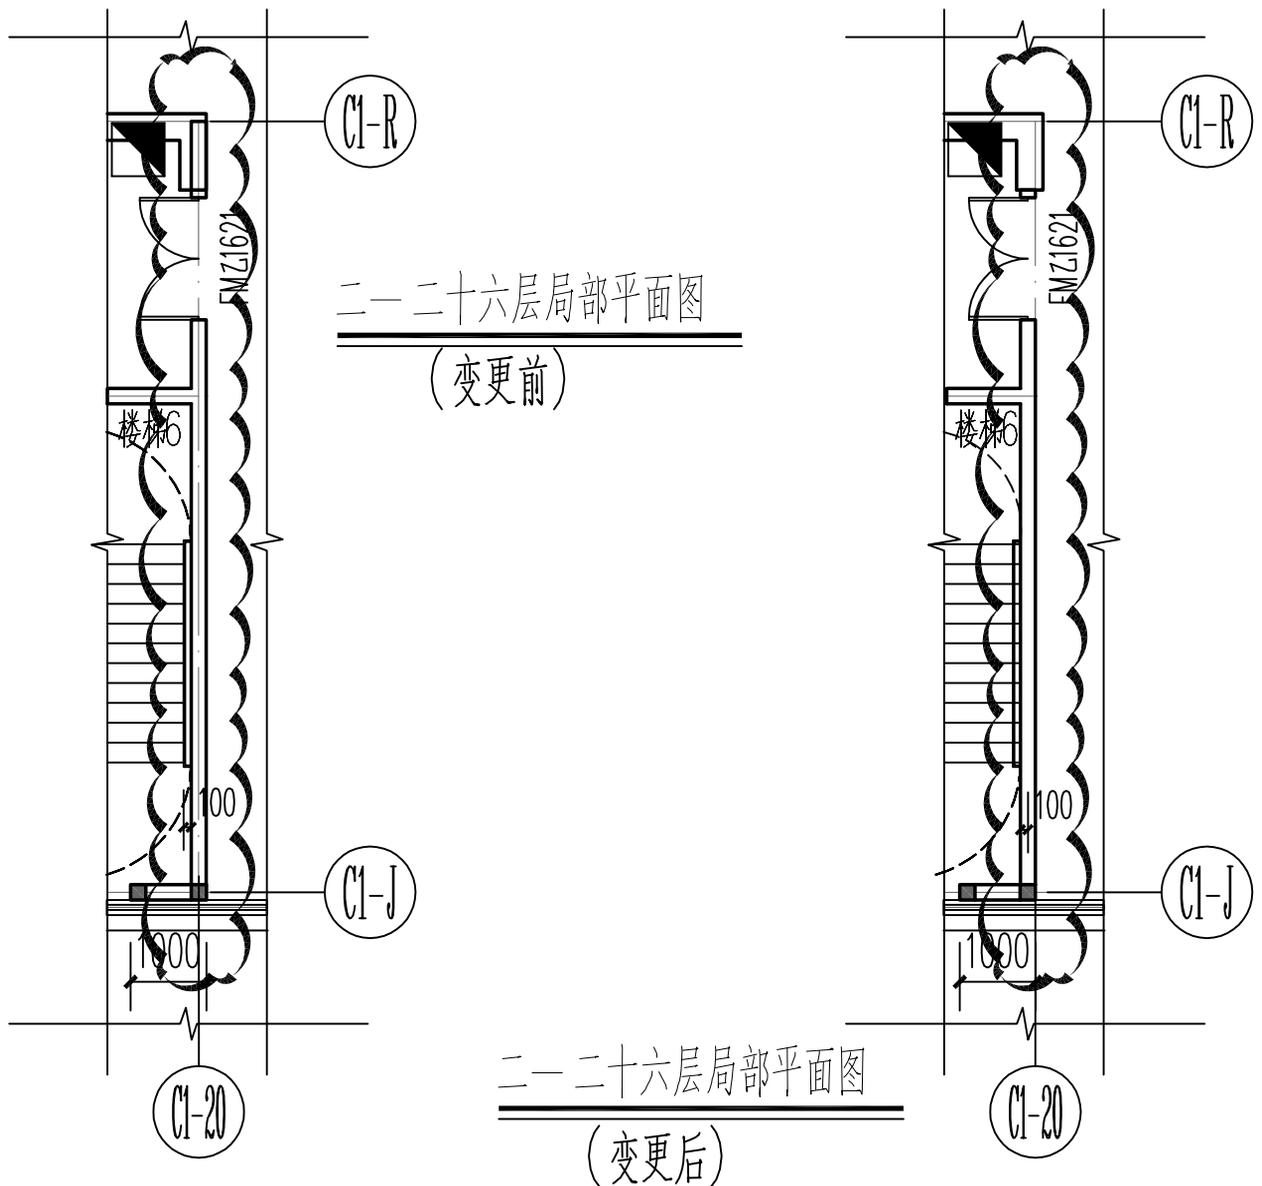

更改说明: 1、本更改处所涉及到其他数据、尺寸在施工时应一并相应调整。

福建省 东南建筑设计院	审定	曾杰		项目负责	黄劲峰		设计	卢宁凤	
	审核	黄劲峰		专业负责	黄劲峰		校对	陈玉玲	

领单人:

领单日期:

第6页共8页


设计修改补充通知便函

建设单位	三明城投集团房地产开发有限公司	主送单位	建设单位
工程名称	城投广场A区—C1#楼	抄送单位	质检 监理 施工单位
工程编号	J2016-11-C1	发文日期	2020.05

更改理由

- | | |
|--|---|
| <ol style="list-style-type: none"> 1. 原设计图纸错、漏、碰、缺的更正。 2. 原设计计算的更正。 √ 3. 原方案设计的改进或完善。 4. 其它工种设计人员要求配合更改。 5. 地质条件与原资料有出入造成的修改。 | <ol style="list-style-type: none"> 6. 建设单位要求更改。 7. 施工单位要求更改。 8. 施工条件变化。 9. 施工图审查意见。 |
|--|---|

10. 屋面层平面图中, C1-20轴交C1-R轴至C1-J轴墙体及门往C1-19轴移0.1m, 具体详下图:

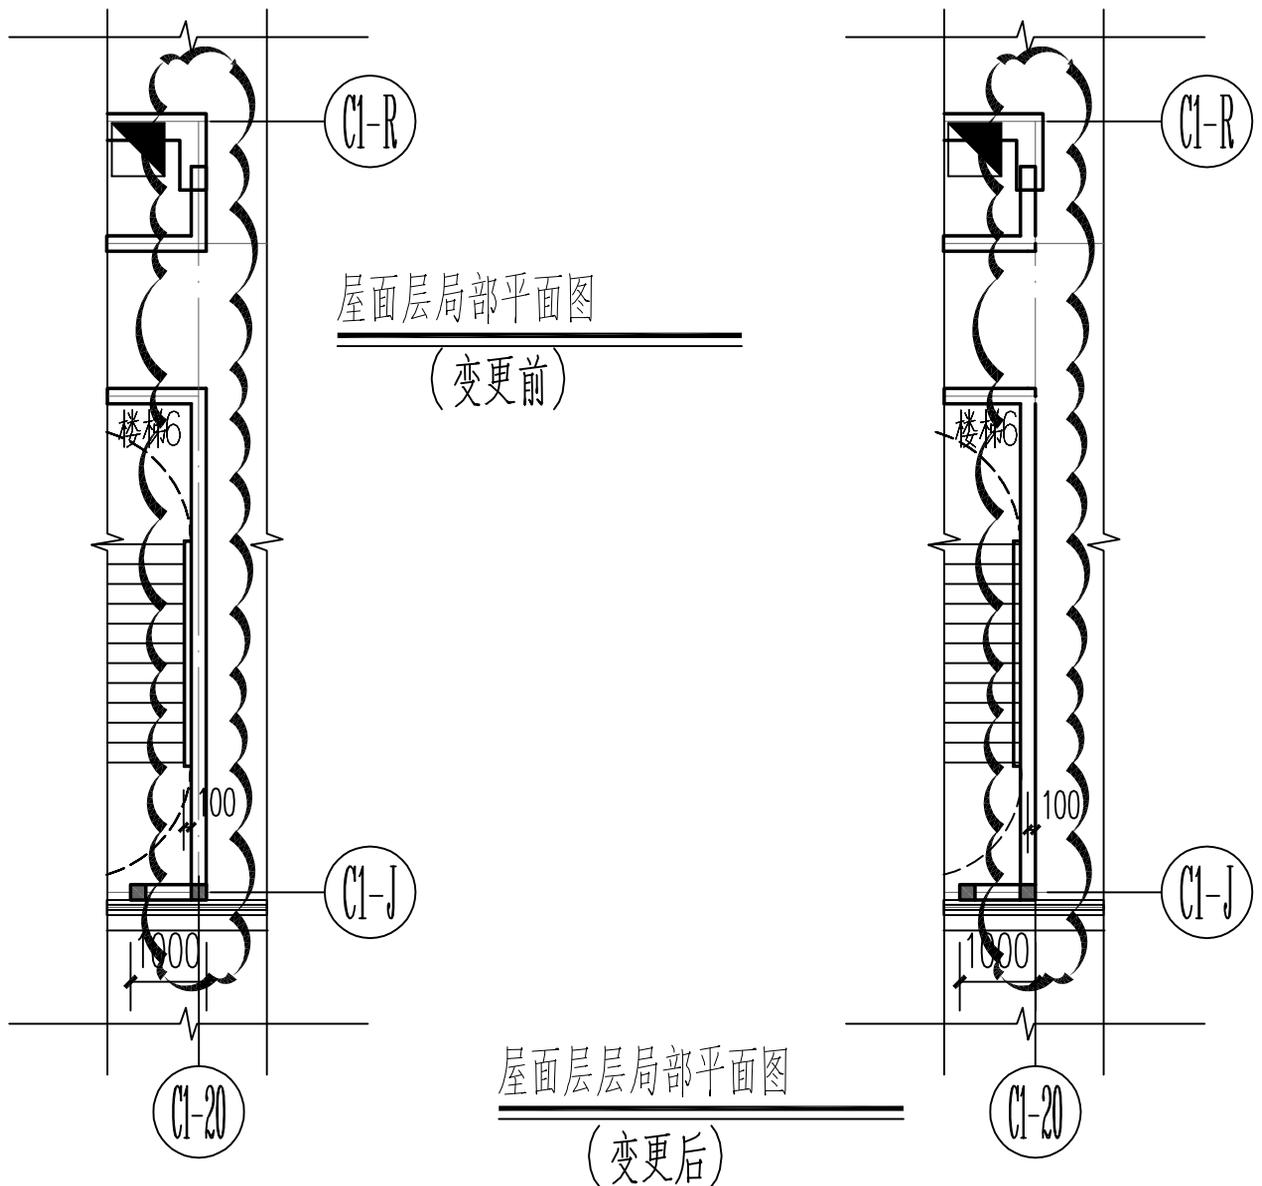

更改说明: 1、本更改处所涉及到其他数据、尺寸在施工时应一并相应调整。

福建省 东南建筑设计院	审定	曾杰		项目负责	黄劲峰		设计	卢宁凤	
	审核	黄劲峰		专业负责	黄劲峰		校对	陈玉玲	

领单人:

领单日期:

第7页共8页


设计修改补充通知便函

建设单位	三明城投集团房地产开发有限公司	主送单位	建设单位
工程名称	城投广场A区—C1#楼	抄送单位	质检 监理 施工单位
工程编号	J2016-11-C1	发文日期	2020. 05


更改理由

- | | |
|--|---|
| <ol style="list-style-type: none"> 1. 原设计图纸错、漏、碰、缺的更正。 2. 原设计计算的更正。 √ 3. 原方案设计的改进或完善。 4. 其它工种设计人员要求配合更改。 5. 地质条件与原资料有出入造成的修改。 | <ol style="list-style-type: none"> 6. 建设单位要求更改。 7. 施工单位要求更改。 8. 施工条件变化。 9. 施工图审查意见。 |
|--|---|


11. 五—十一层平面图中，C1-E轴交C1-16至C1-17轴风井大小调整,具体详下图：
 12. 五层平面图中，C1-F轴交C1-1轴风井大小调整,具体详下图：

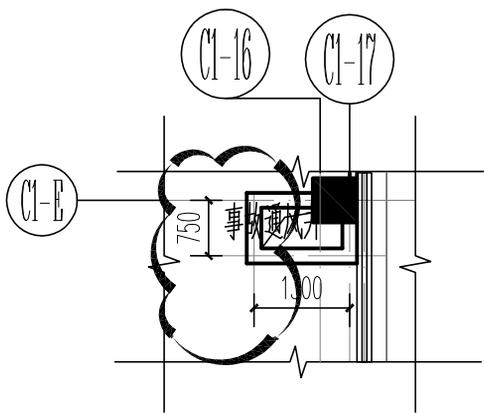


五—十一层局部平面图
(变更前)

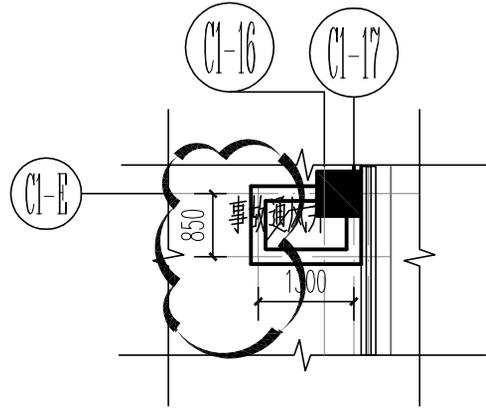

五—十一层局部平面图
(变更后)

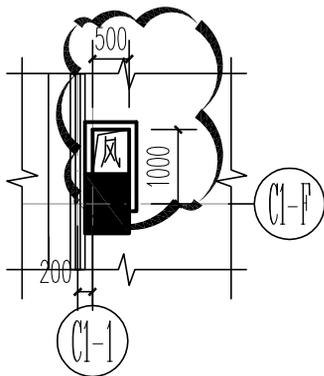

五层局部平面图1
(变更前)

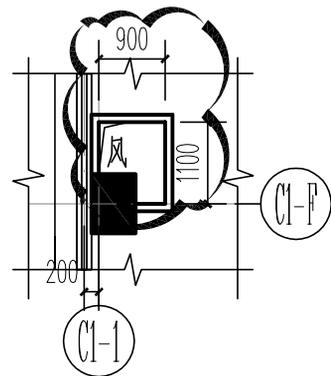

五层局部平面图1
(变更后)

更改说明: 1、本更改处所涉及到其他数据、尺寸在施工时应一并相应调整。

福建省 东南建筑设计院	审定	曾杰		项目负责	黄劲峰		设计	卢宁凤	
	审核	黄劲峰		专业负责	黄劲峰		校对	陈玉玲	

领单人:

领单日期:

第8页共8页


设计修改补充通知便函

建设单位	三明城投集团房地产开发有限公司	主送单位	建设单位
工程名称	城投广场A区-C2#幼儿园	抄送单位	质检 监理 施工单位
工程编号	J2016-11-C2	发文日期	2020.05


更改理由	<ol style="list-style-type: none"> 1. 原设计图纸错、漏、碰、缺的更正。 2. 原设计计算的更正。 3. 原构造设计的改进或完善。 √ 4. 其它工种设计人员要求配合更改。 5. 地质条件与原资料有出入造成的修改。 6. 建设单位要求更改。 7. 施工单位要求更改。 8. 施工条件变化。 9. 施工图审查意见。
------	---

根据现场实际情况，变更内容如下：

1、C2a-7轴交C2a-E轴至C2a-L轴墙体由C2a-7轴往C2a-6轴移动0.1m。

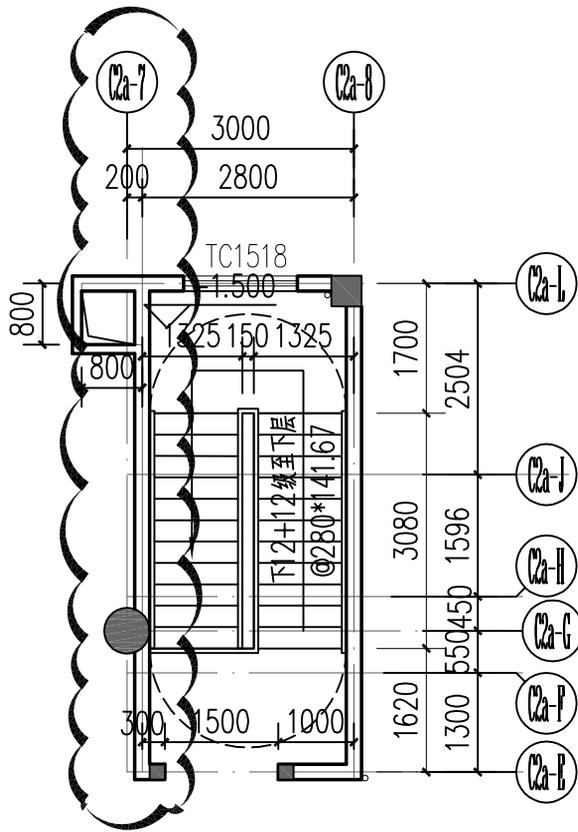

C2#楼一层平面图 1:100
(原审批图)

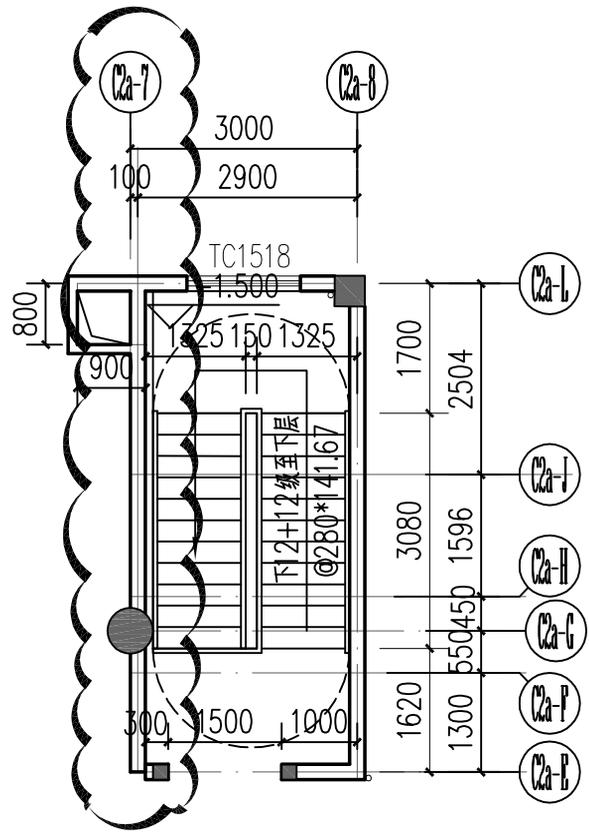

C2#楼一层平面图 1:100
(拟变更图)

福建省 东南建筑设计院	审定	曾杰		项目负责人	黄劲峰		设计	雷照丽	
	审核	黄劲峰		专业负责	黄劲峰		校对	陈玉玲	

领单人：

领单日期：

第1页 共1页