


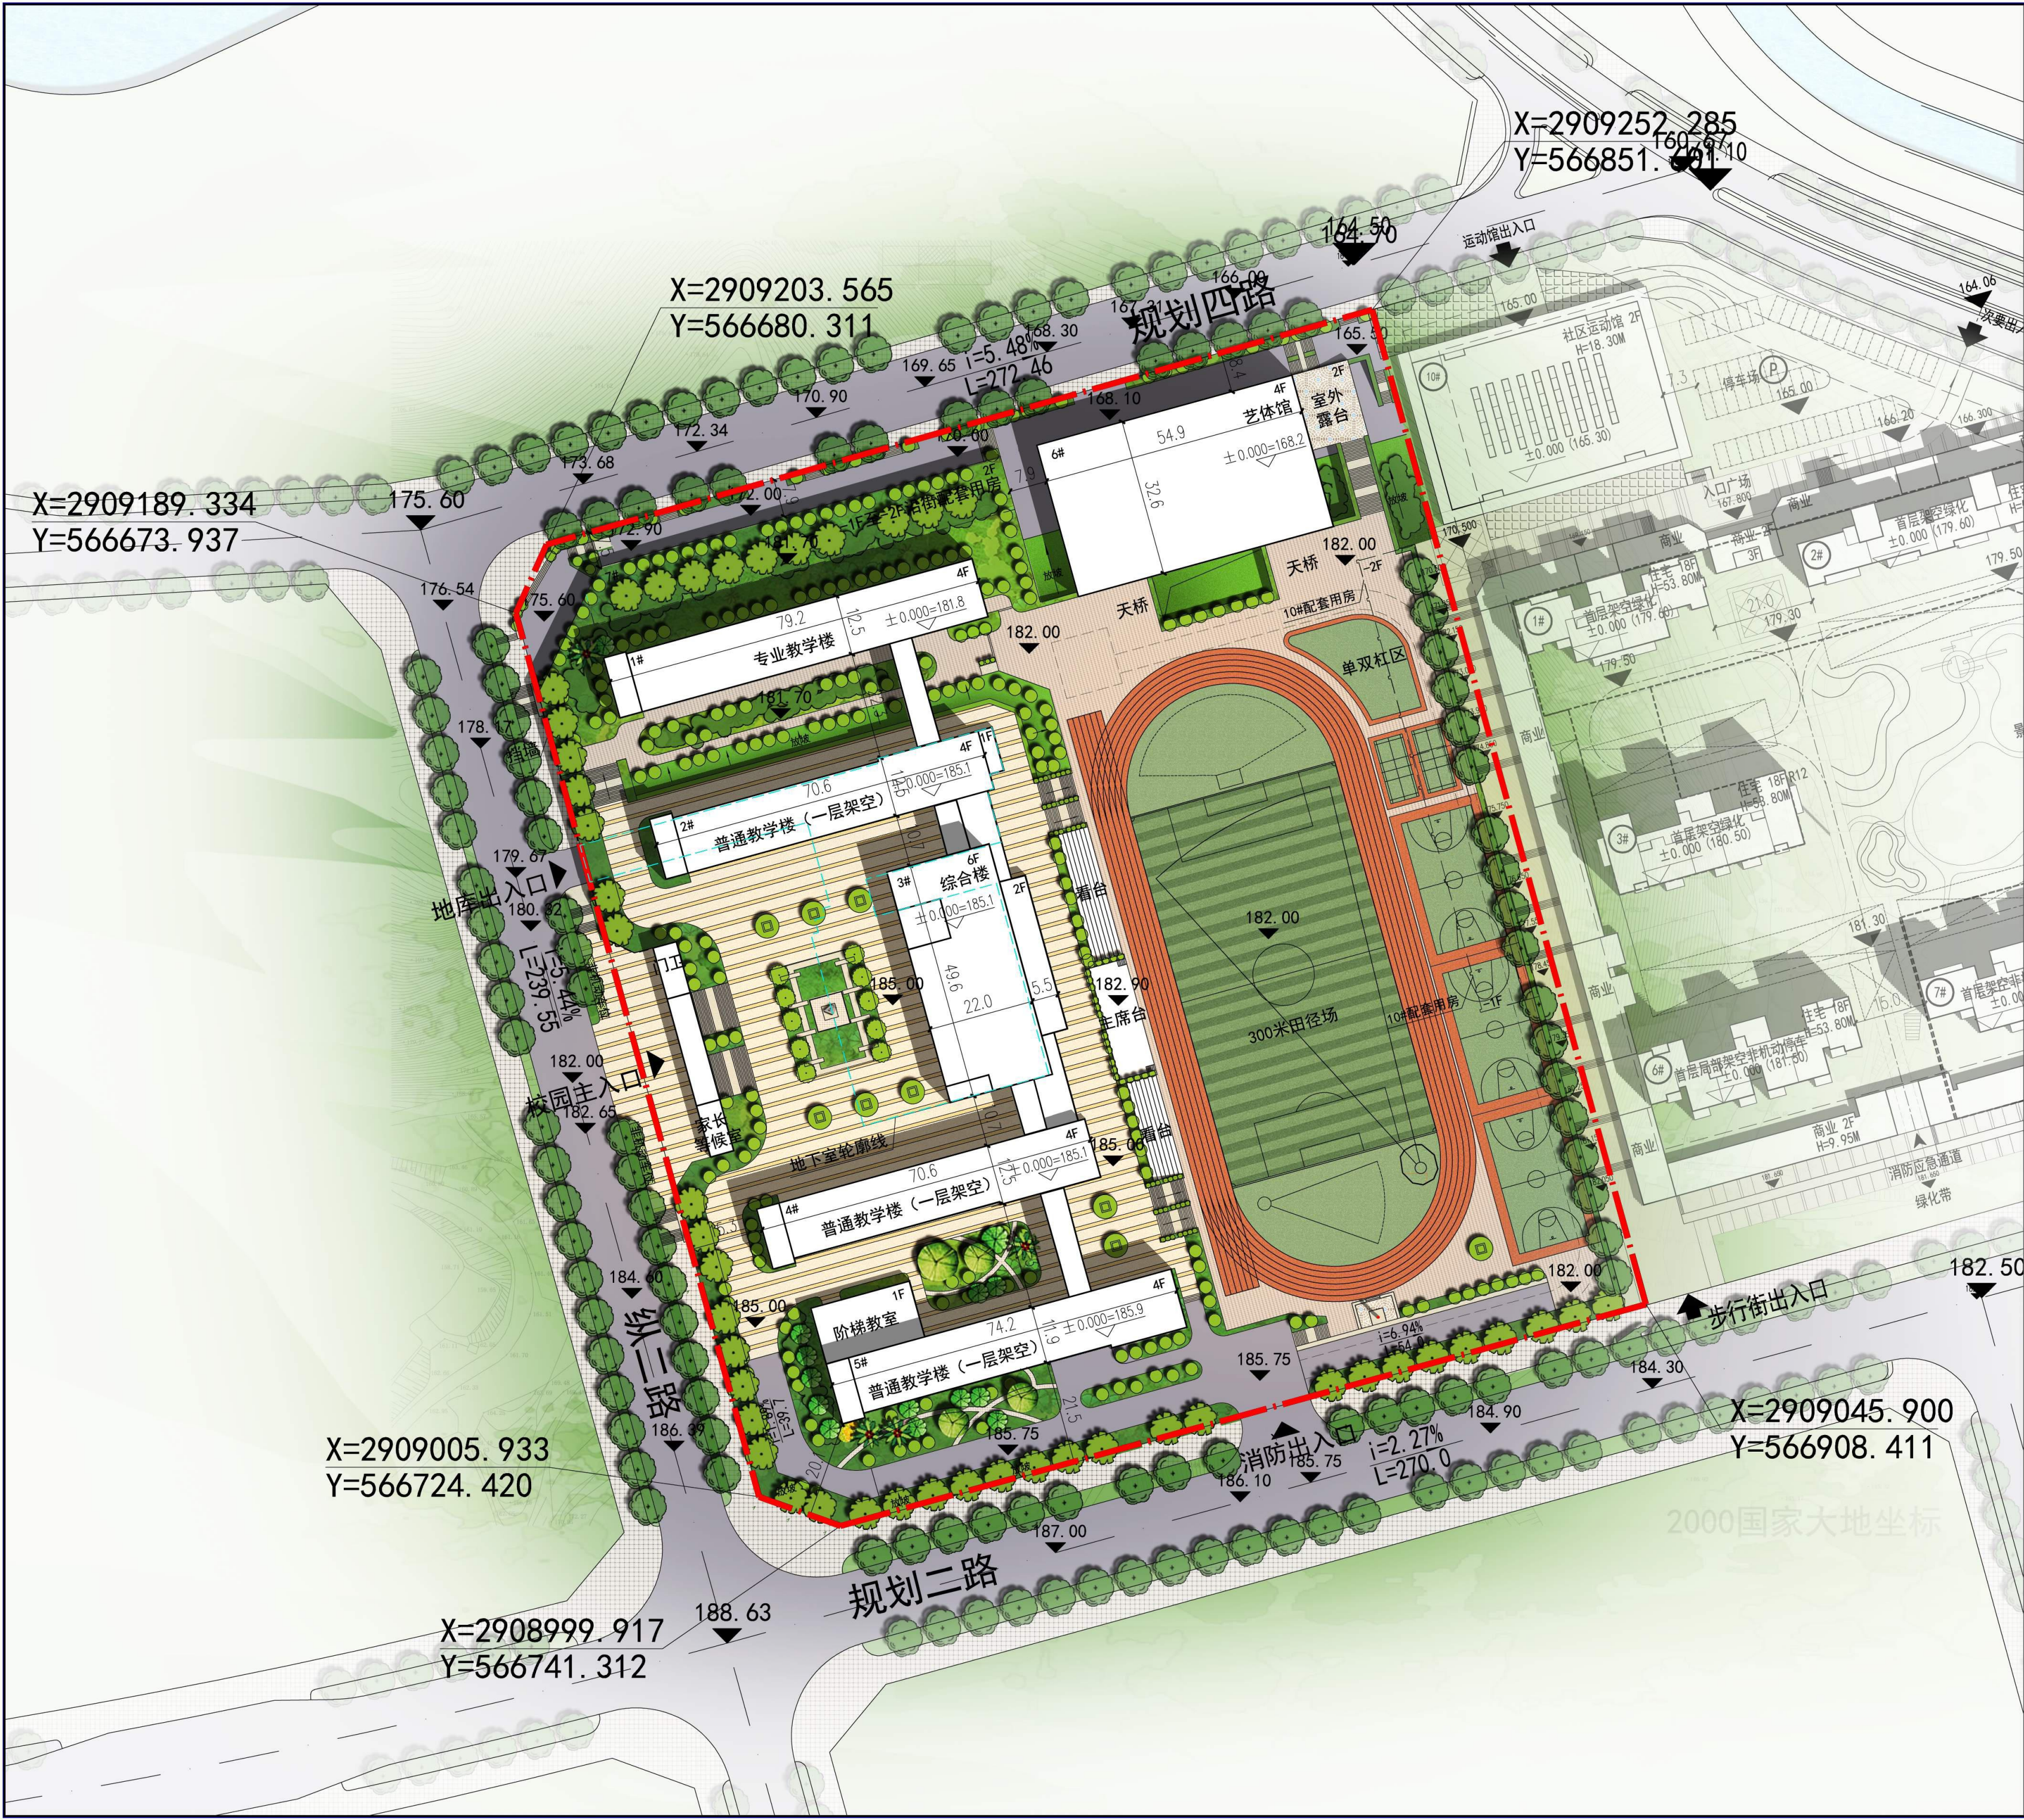

地块综合技术经济指标表

项目	数值	单位
总用地面积	39957.16	m ²
总建筑面积	35691.829	m ²
计容总建筑面积	30465.732	m ²
其中	教学楼、综合楼	19945.082 m ²
	艺体馆	6608.3 m ²
	沿街配套用房	2019.365 m ²
	10#配套用房	1685.48 m ²
	门卫	117.505 m ²
	主席台	90.0 m ²
不计容建筑面积		5226.097 m ²
其中	地上架空层	2157.447 m ²
	地下车库	3068.65 m ²
绿地率		35.03 %
建筑占地面积		9343.244 m ²
建筑密度		23.38 %
容积率		0.76
地下停车位		49 个

图例

用地红线



拟建建筑

用地出入口

0.00 室外标高

0.00 室内标高

L=70m I=6.03% 道路坡长、坡向、坡度

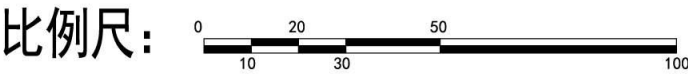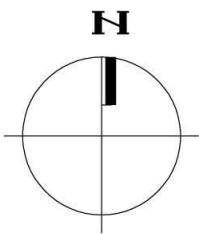

总平面图