


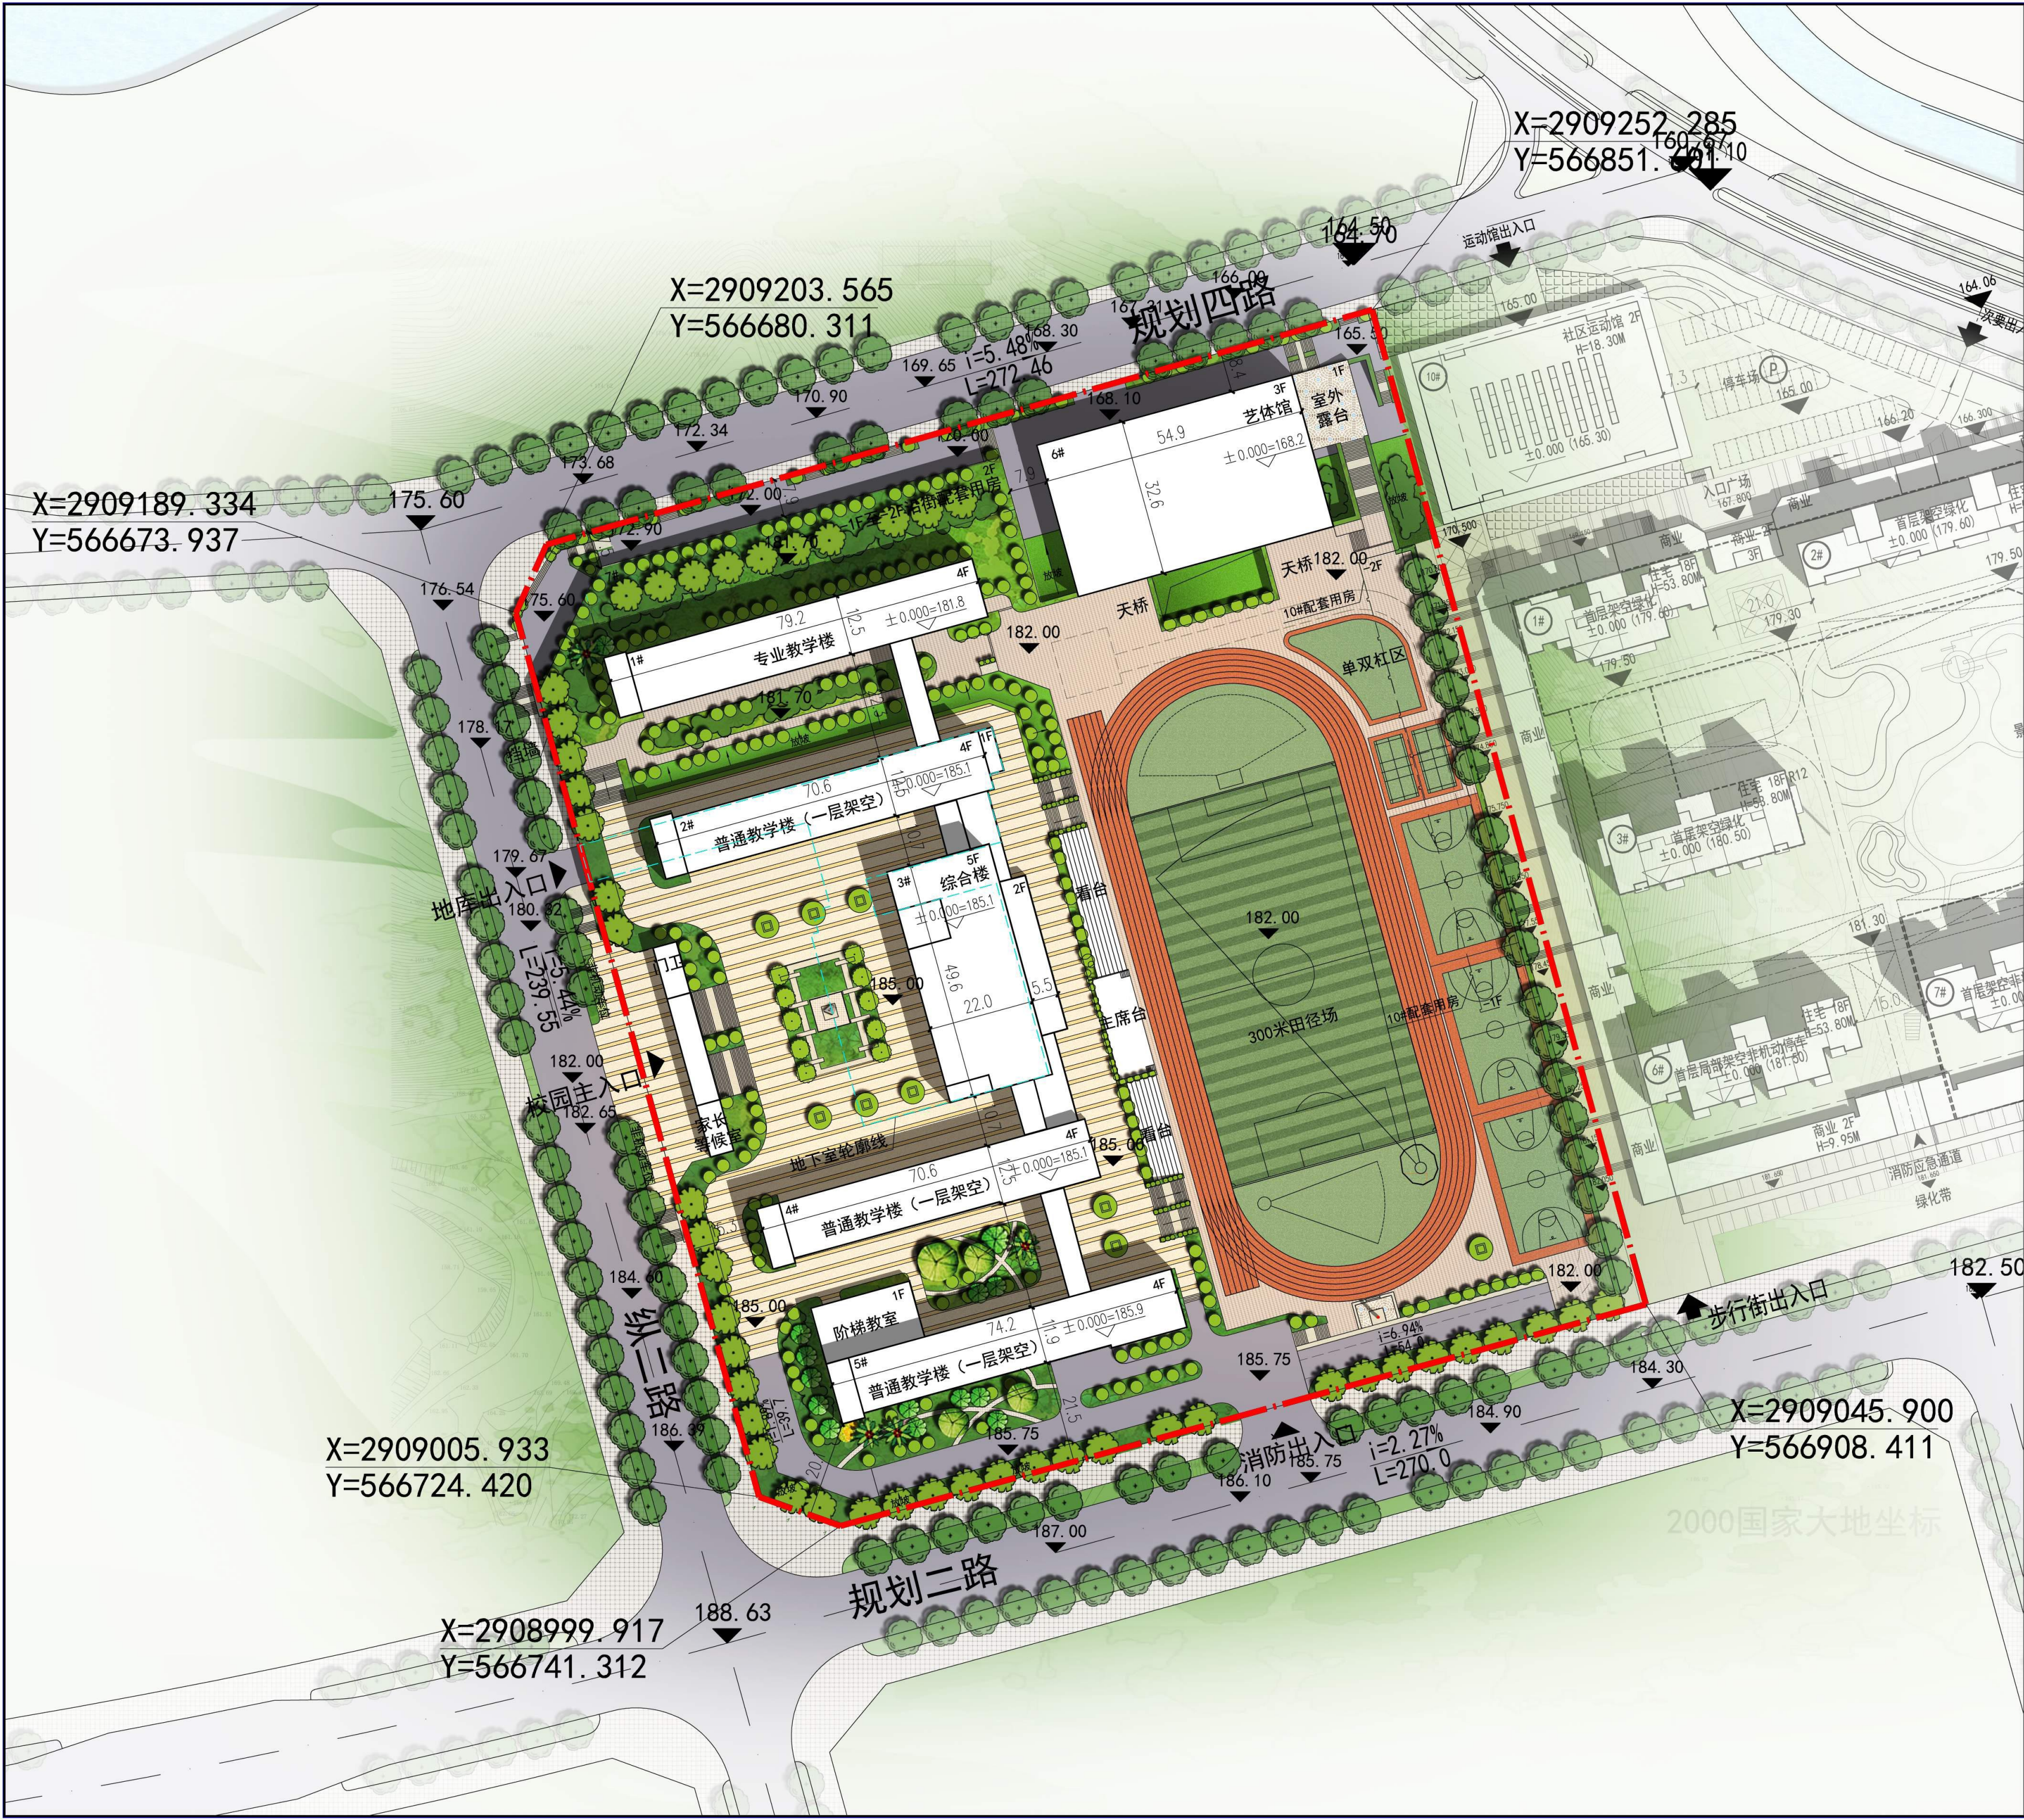

地块综合技术经济指标表

项目	数值	单位
总用地面积	39957.16	m ²
总建筑面积	33427.411	m ²
计容总建筑面积	28209.038	m ²
其中	教学楼、综合楼	18701.323 m ²
	艺体馆	5250.150 m ²
	7#配套用房	2020.138 m ²
	10#配套用房	1282.79 m ²
	附属门卫	117.505 m ²
	柱廊	641.112 m ²
	配电房	196.020 m ²
不计容建筑面积		5218.373 m ²
其中	地上架空层	2145.174 m ²
	地下车库	3073.199 m ²
绿地率		35.00 %
建筑占地面积		8984.252 m ²
建筑密度		22.48 %
容积率		0.706
地下停车位		48 ↑

图例

用地红线


拟建建筑

用地出入口

0.00 室外标高

0.00 室内标高

L=70m I=6.03% 道路坡长、坡向、坡度

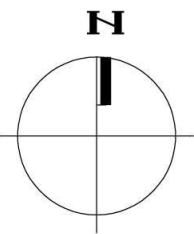

比例尺: 0 10 20 30 40 50 60 70 80 90 100

总平面图