



福建超平
建筑设计有限公司
Fujian Huchuan
Architectural Design Co., Ltd.

备注:





4. 电梯门向外0.5%建筑找坡。
5. 电表箱位置详电气, “ $\triangle$ ”为消火栓, “ $\triangle$ ”为灭火器, 预留洞尺寸及位置详水施。
6. 医疗固定设施(医用台架、医用站台、医疗专用柜、医用病床装置、医用防护设施、其他医用设施、医用标识)等参07J902-2。
7. 电梯井道靠近弱电井(图虚线所示墙体, 各层同)应设防屏蔽金属网, 二次装修设计(各层同)。
8. 医用电梯参02J404-1~1/M26。
9. 吊顶在标高2.800处设, 内墙均砌至标高2.800处, 顶下设过梁: $b \times h =$ 墙宽 $\times 50$ 设; 配4 Φ 4; K Φ 8@200。
10. 本幢空调位置由二次装修。
11. 本层建筑面积为1100m², 占地面积为1100m²。

一层平面图



福建超平
建筑设计有限公司
Fujian Haden
Architectural Design Co., Ltd.

备注:
1. 本图按底图比例尺尺寸为准, 不得以图例为准;
2. 本图仅供审批使用, 施工过程中, 请
主审部门审批审批通过后方可使用;

施工图审查单位:

施工图审查合格书编号:

图纸中用表:

建筑标准设计图集:

建筑标准设计图集:

专业	姓名	签名	日期

工程名称:













① 屋面反口 1:20

二层平面图 1:100

注: 1. 本层面积为: 1125.2m².
2. 疏散宽度为: 57人/100=0.57m, 小于实际疏散宽度1.55+1.7=3.25m
满足要求.
3. 未注明同下层.

二层平面图

图例表



福建超平
建筑设计有限公司
Fujian Huchuan
Architectural Design Co., Ltd.

备注:
1. 本图按原设计尺寸为准, 不得以比例缩放;
2. 本图仅供施工参考, 不作为法律依据;
3. 本图之版权归福建超平建筑设计有限公司所有;
4. 本图之版权归属, 未经本公司许可, 不得复制或
第三方, 或以任何形式复制和重复使用;
5. 本图仅供设计参考, 不作为法律依据。

施工图审查单位:

施工图审查合格书编号:

图纸中用表:

比例尺或放大率:

比例尺或放大率:

专业	姓名	签名	日期

工程名称:

三明市明兴骨科医院

工程名称:

骨科医院

建设单位:

福建三明海福医疗投资有限公司

审定:

陈文玉







校对:

江启俊

设计:

张永新

制图:

张永新

图名:

四层平面图

工程编号:

专业:

日期:

设计阶段:


图号:


版本:

福建超平ND201511

四层平面图 1:100

注: 1. 本层面积为136.3m².
2. 未注明同下层。

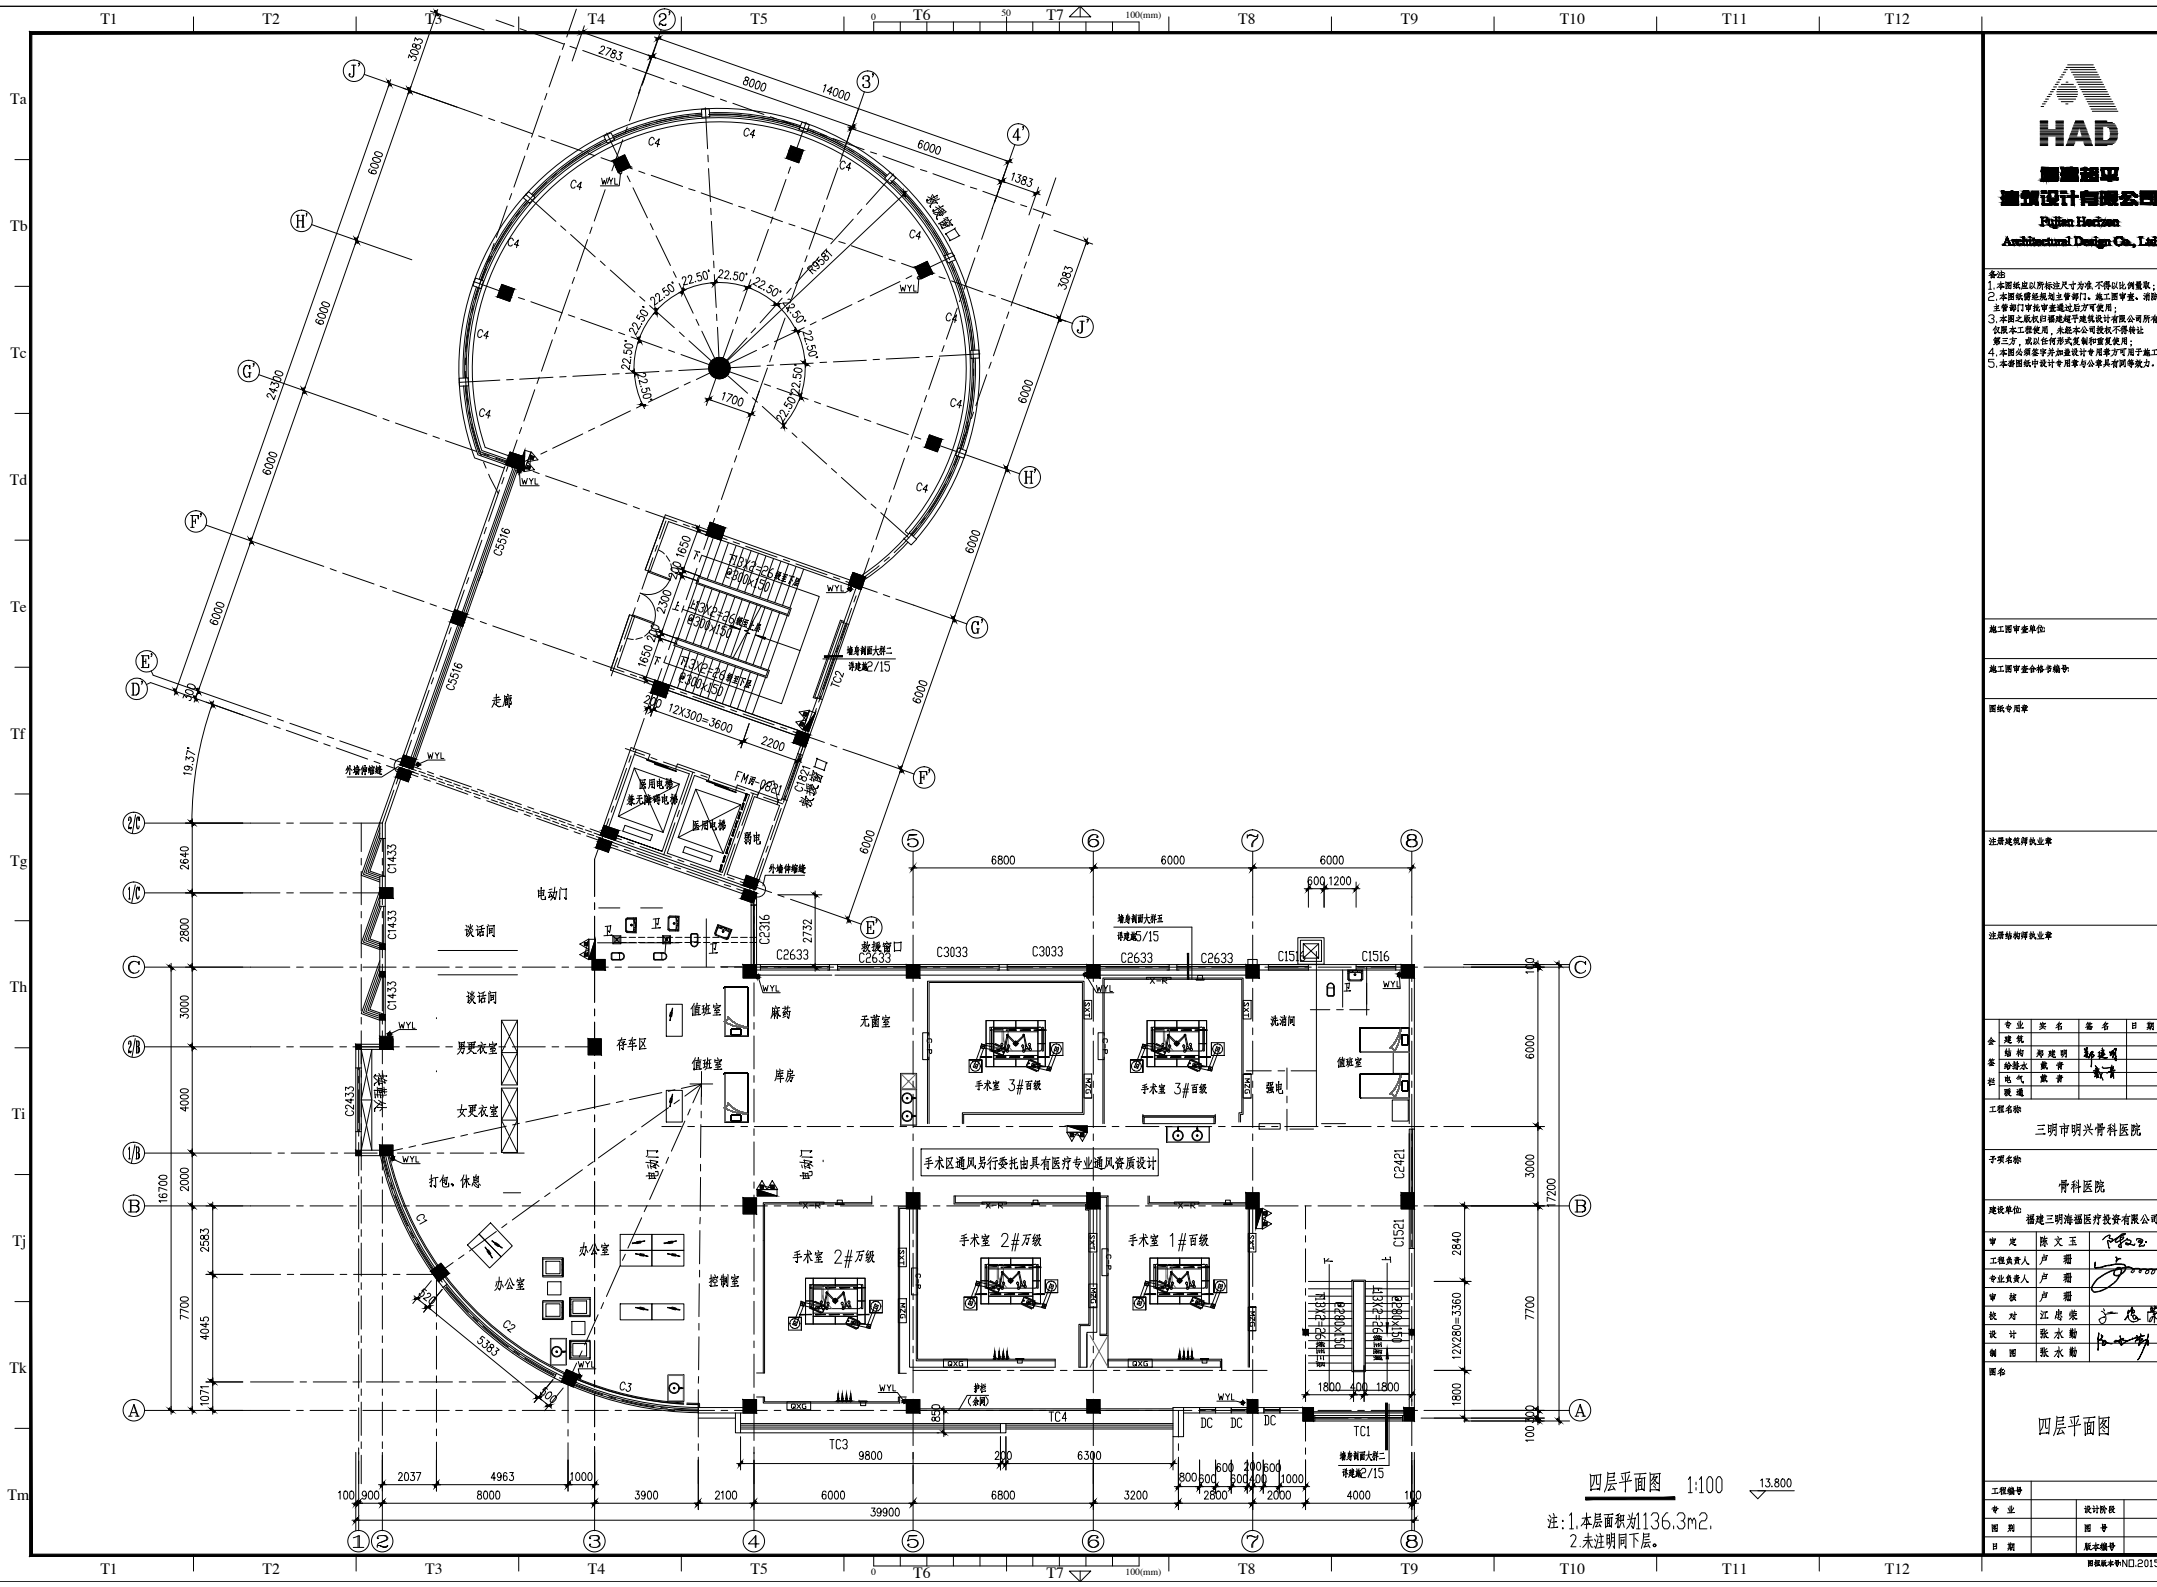

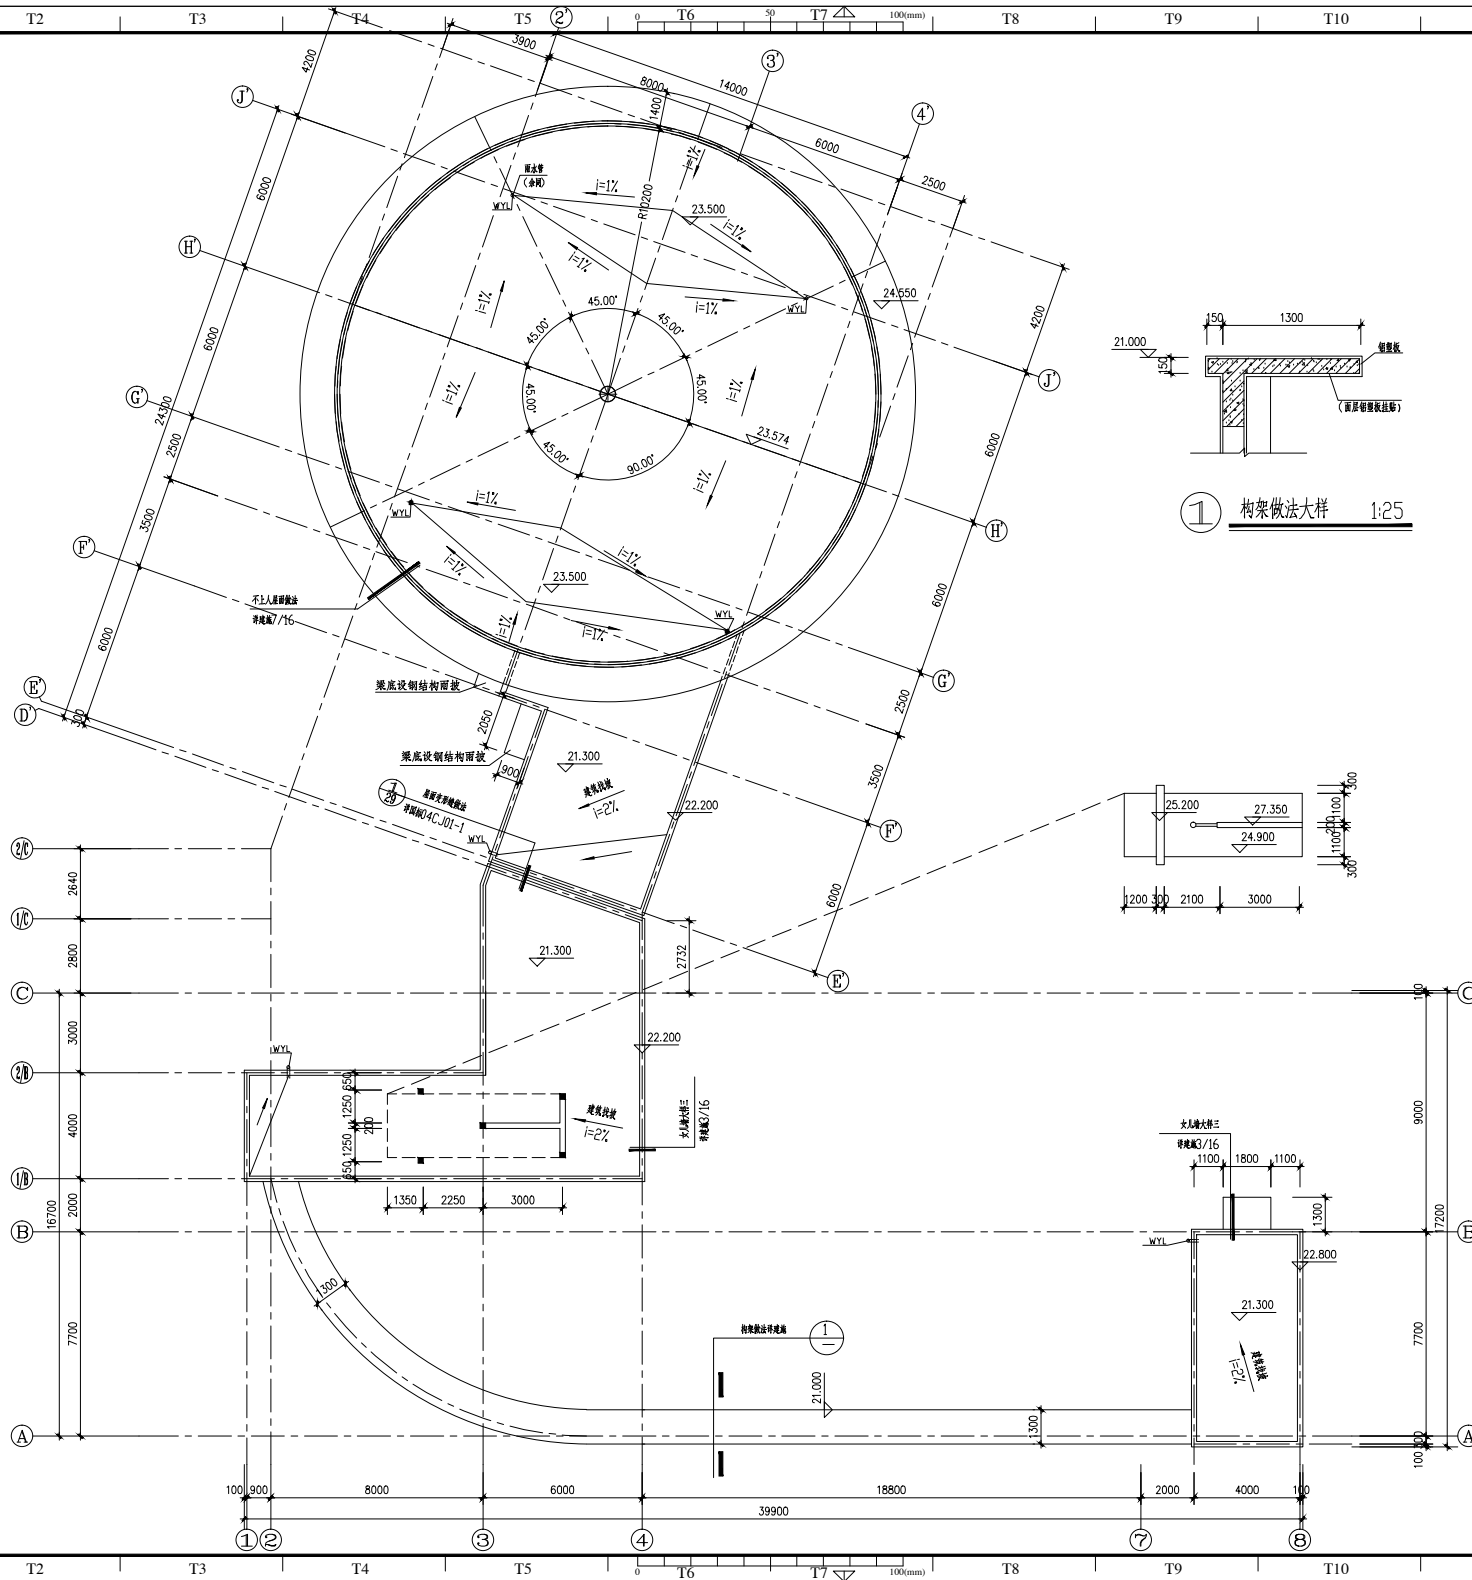

① 构架做法大样 1:25

梯间屋顶平面图 1:100

HAD
建筑设计有限公司
Fujian Hadian
Architectural Design Co., Ltd.

备注:
1. 本图除注明尺寸外, 不得以比例缩放;
2. 本图仅供施工参考, 施工过程中, 请
主审部门审核审批通过后方可使用;
如未经许可擅自复制或用于其他项目, 概不
负责, 或以任何形式复制或擅自使用;
4. 本图仅供设计参考, 不作为施工依据;

施工图审查单位:
施工图审查合格章:
图框中用章:
注册建筑师章:
注册结构师章:

专业	姓名	签名	日期

工程名称: 三明市明兴骨科医院
子项目名称: 骨科医院
审定: 陈文玉
工程负责人: 陈文玉
专业负责人: 陈文玉
审核: 陈文玉
校对: 江启俊
设计: 张永新
制图: 张永新
图名: 梯间屋顶平面图
工程编号: 设计阶段: 图号: 版本编号: 审核日期: 2015.11