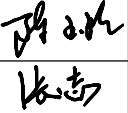


设计修改通知便函


建设单位	三明市城市建设投资集团有限公司	主送单位	建设单位					
工程名称	三明南站片区枢纽工程附属设施(地下停车场)	抄送单位	质检 监理 施工单位					
工程编号	J2015-32-D	发文日期	2019.05					
更改理由	1. 原设计图纸错、漏、碰、缺的更正。 2. 原设计计算的更正。 3. 原方案设计的改进或完善。 4. 其它工种设计人员要求配合更改。 5. 地质条件与原资料有出入造成的修改。 √ 6. 建设单位要求更改。 7. 施工单位要求更改。 8. 施工条件变化。 9. 施工图审查意见。							
根据（1）《三明市城乡规划局关于三明南站片区枢纽工程附属设施局部调整用地性质的规划意见》；（2）由华宇（福建）置业集团有限公司设计的，经广州博厦建筑设计研究院有限公司审查合格的三明南站片区枢纽工程附属设施（地下商业）装修建设工程消防设计施工图审查合格证明文件；（3）明公消审字[2018]第0057号建设工程消防设计审查意见书；（4）明公消验字[2019]第0002号建设工程消防验收意见书及建设单位要求，将原展示厅部分变更为商业，如下： 一、附图一：地下室局部平面图(原审批图) 二、附图二：地下室局部平面图(变更后) 1、44~71轴交Y2~Y15轴展示厅变更为商业，部分设备间调整。 2、49~70轴交R~Y1轴展示厅变更为商业。 3、54~65轴交N~Q轴展示厅变更为男女浴室、男女更衣室、会议室及售票处。 以下空白								
福建东南 设计集团有限公司	审 定	曾 杰	项目负责人	黄劲峰		设 计	陈玉玲	
	审 核	黄劲峰	专业负责	黄劲峰		校 对	张 志	

领单人：


领单日期：

第1页共1页


专业	姓名	日期	专业	姓名	日期
建筑			电气		
结构			暖通		
给排水					

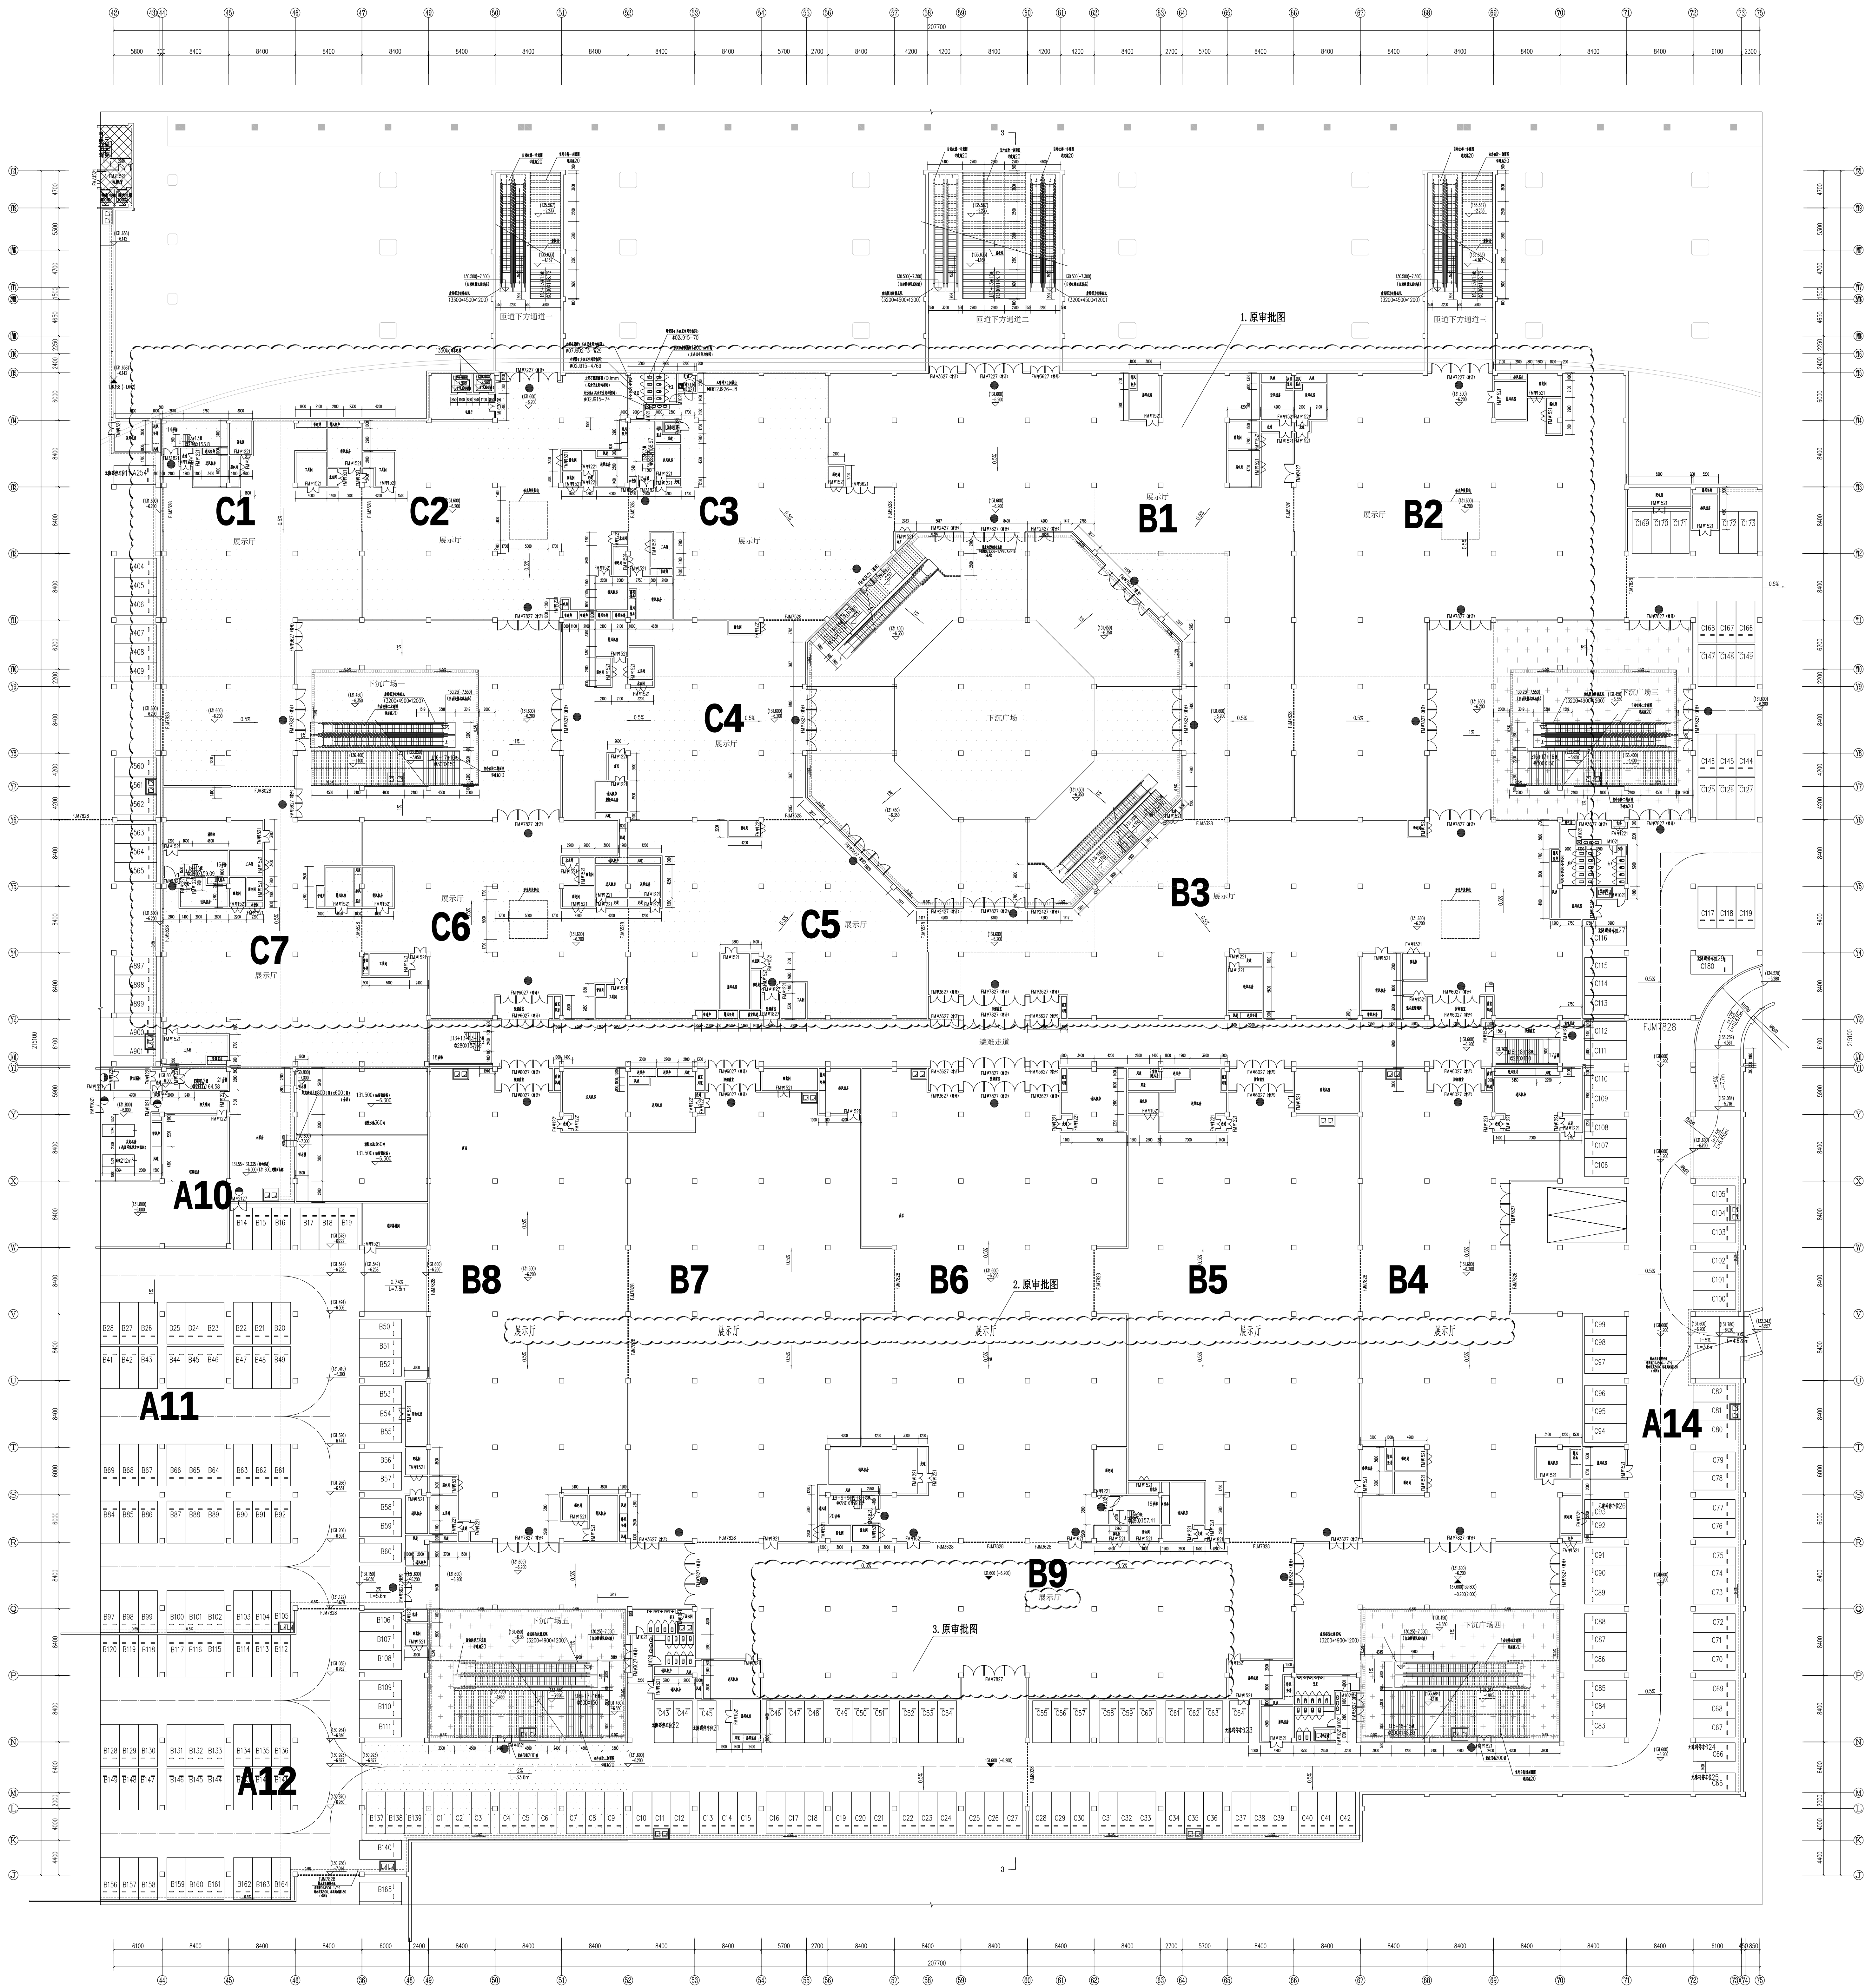

地下室局部平面图
(原审批图)

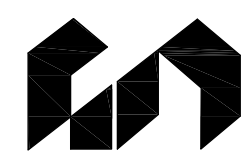 福建东南设计集团有限公司 建设部甲级证号:A135004031		施工图审查批准书证号:		注册结构师执业章:	三明市城市建设投资集团有限公司		附属设施(地下停车场)					
		图底专用章:			图名:							
					附图一:地下室局部平面图(原审批图)							
					注册结构师执业章:	审 定 曾 杰	工程编号	J2015-32-D				
项目负责						黄幼峰			图 别	建筑		
专业负责						黄幼峰					图 号	01/02
审 核						黄幼峰						
校 对						张 志						
设 计						陈玉玲						
制 图						陈玉玲						

专业	姓名	日期	专业	姓名	日期
建筑			电气		
结构			暖通		
给排水					

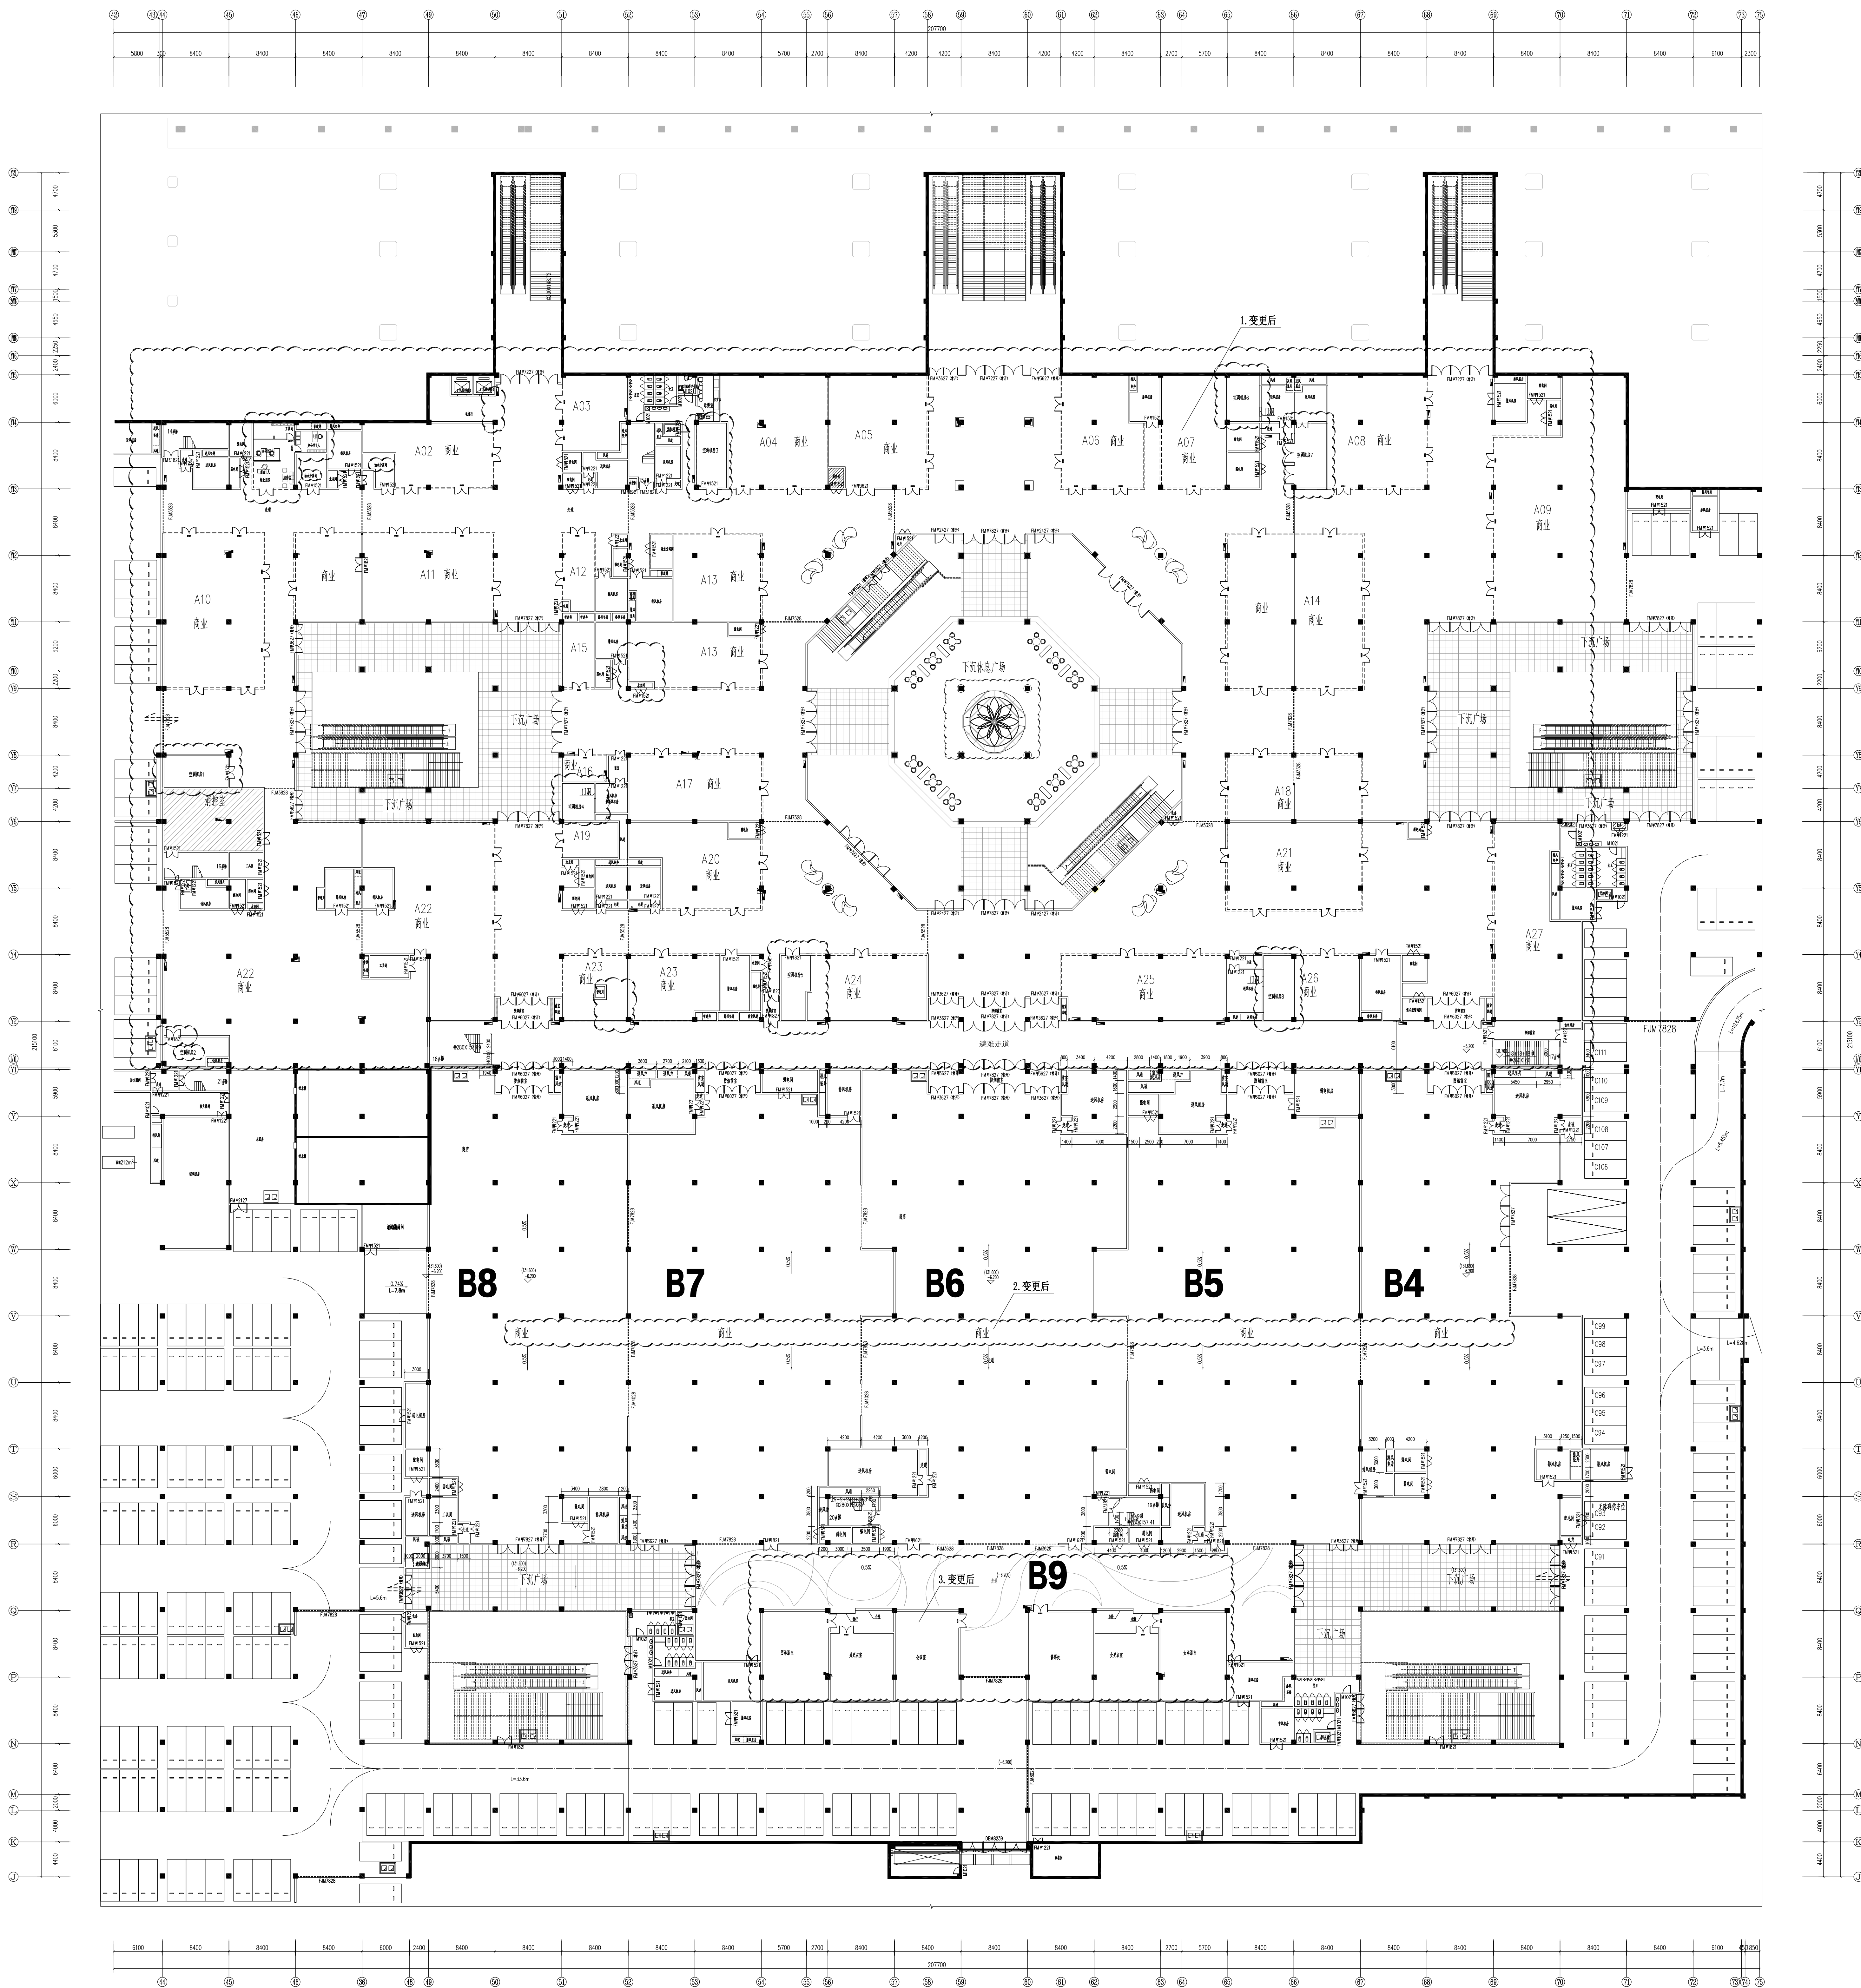

地下室局部平面图
(变更后)

根据建设单位要求做以下变更:
1、44'71轴交Y2'Y15轴展示厅变更为商业, 部分设备间调整。
B、49'70轴交X'Y1轴展示厅变更为商业。
C、54'66轴交X'Q轴展示厅变更为男女浴室、男女更衣室、会议室及售票处。

 福建东南设计集团有限公司 建设部甲级证号:A135004031	备 注:	施工图审查批准单位:		注册建筑师执业章:	建设单位: 三明市城市建设投资集团有限公司	工程名称: 三明南站片区枢纽工程 附属设施(地下停车场)	
		施工图审查批准证书号:					
		图纸专用章:					
				注册结构师执业章:	审 定 曾 杰 项目负责 黄幼峰 专业负责 黄幼峰 审 核 黄幼峰 校 对 张 志 设 计 陈玉玲 制 图 陈玉玲	图名: 附图二: 地下室局部平面图(变更后) 工程编号 J2015-32-0 图 别 建筑 图 号 02/02 日 期 2019.05	