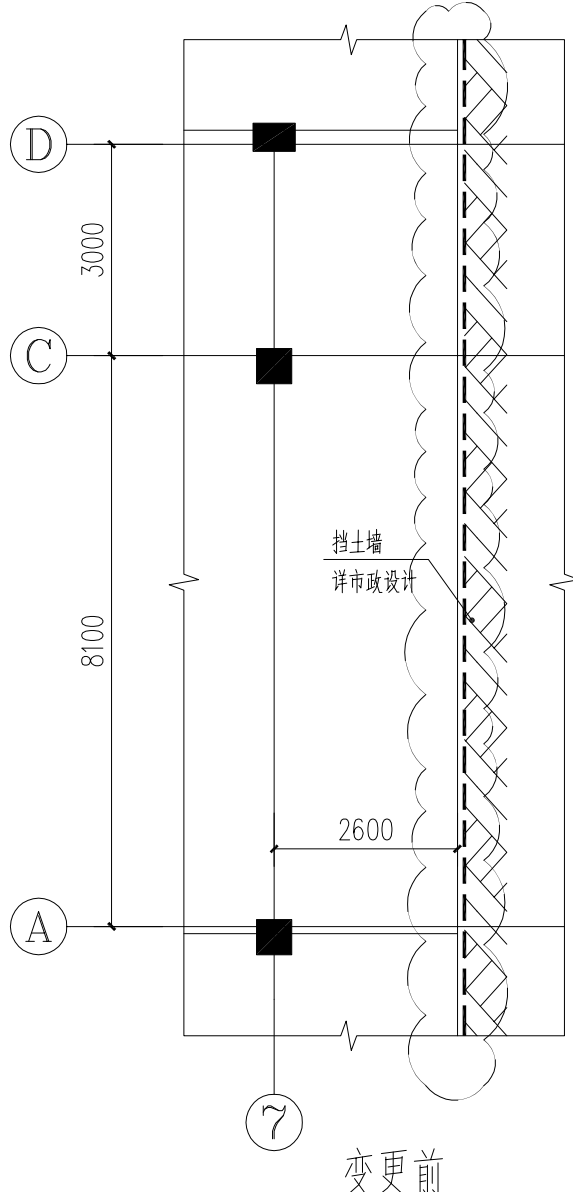
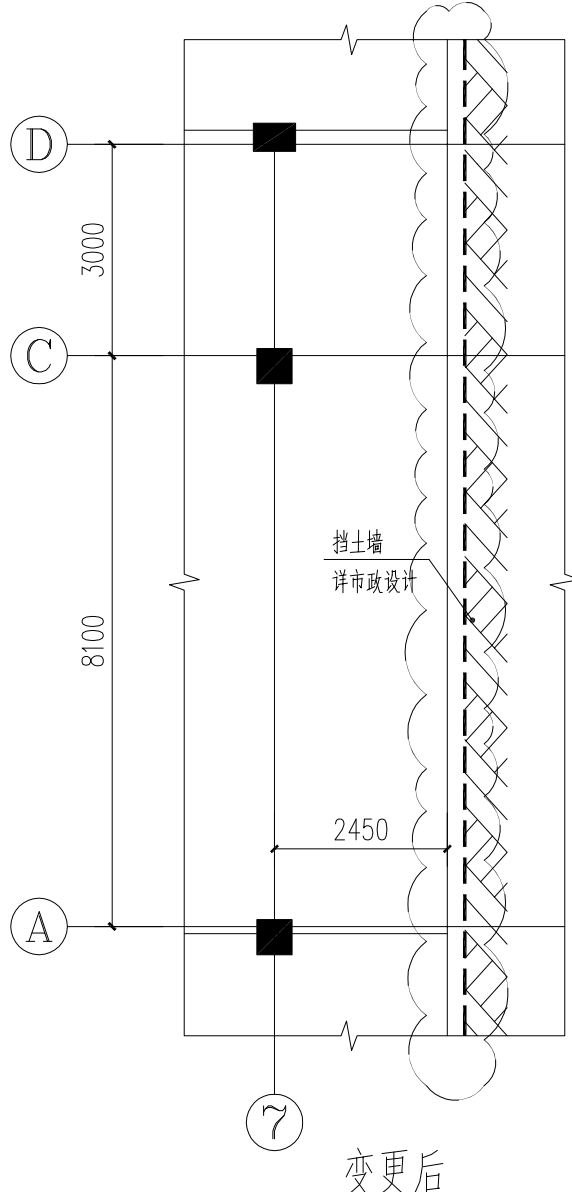
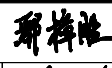
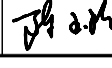


设计修改通知便函

建设单位	三明市城市建设发展集团有限公司			主送单位	建设单位					
工程名称	三元区第三实验小学1#楼			抄送单位	质检 监理 施工单位					
工程编号	J2019-22-1			发文日期	2021年6月					
更改理由	1. 原设计图纸错、漏、碰、缺的更正。 2. 原设计计算的更正。 3. 原构造设计的改进或完善。 4. 其它工种设计人员要求配合更改。 5. 地质条件与原资料有出入造成的修改。 √ 6. 建设单位要求更改。 √ 7. 施工单位要求更改。 8. 施工条件变化。 9. 施工图审查意见。									
变更内容	因现场施工完成后实际情况，经测绘发现与设计图纸不符，出具如下变更： 负一层平面图中，7轴至8轴交D轴挡土墙增厚0.15米，不计容减少1.710m²。  变更前  变更后									
福建东南设计集团有限公司	审 定	曾杰		项目负责	王明奕		设 计	陈有贤		建 筑
	审 核	王明奕		专业负责	王明奕		校 对	陈玉玲		A1

本函一式4份，盖章方可生效

领单人：

领单日期：

第 1 页 共 1 页

设计修改通知便函

建设单位	三明市城市建设发展集团有限公司				主送单位	建设单位			
工程名称	三元区第三实验小学1#楼				抄送单位	质检 监理 施工单位			
工程编号	J2019-22-1				发文日期	2021年6月			
更改理由	1. 原设计图纸错、漏、碰、缺的更正。 2. 原设计计算的更正。 3. 原构造设计的改进或完善。 4. 其它工种设计人员要求配合更改。 5. 地质条件与原资料有出入造成的修改。 √ 6. 建设单位要求更改。 √ 7. 施工单位要求更改。 8. 施工条件变化。 9. 施工图审查意见。								
变更内容	因现场施工完成后实际情况,经测绘发现与设计图纸不符,出具如下变更: 负一层平面图中: - AD轴至Y轴交24轴内部墙体调整,综合楼计容面积增加0.855m²; 21轴交U轴客梯右侧墙体增厚0.15米; 21轴至24轴交V轴内部墙体调整,地下室不计容面积增加50.183m²; 24轴至29轴交AC轴至AF轴内部墙体调整,消防水泵房不计容面积增加16.815m²; 24轴交Y轴至V轴内部墙体调整,其中配电房计容面积减少67.85m²; 22轴至24轴交R轴至V轴墙体取消,增设2个车位; 29轴至32轴交P轴至AG轴墙体增厚0.1米; 29轴至30轴交T轴至P轴车位调整; 变更图纸详附图01、02. 一层平面图中: 19轴至25轴交1/G轴至S轴内部调整; 18轴交Q轴排烟竖井调整,计容面积增加3.582m²; - 艺体楼走道取消且增设门洞,计容面积减少1.140m²,教学楼计容面积增加1.140m². 变更图纸详附图03.								
福建东南设计集团有限公司	审 定	曾杰		项目负责	王明奕		设 计	陈作贤 郭梅胜	建 筑
	审 核	王明奕		专业负责	王明奕		校 对	陈玉玲 陈子凡	A2

本函一式4份,盖章方可生效

领单人:

领单日期:

第 1 页 共 1 页

设计修改通知便函


建设单位	三明市城市建设发展集团有限公司	主送单位	建设单位
工程名称	三元区第三实验小学1#楼	抄送单位	质检 监理 施工单位
工程编号	J2019-22-1	发文日期	2021年6月

更改理由

- | | |
|----------------------|----------------|
| 1. 原设计图纸错、漏、碰、缺的更正。 | √ 6. 建设单位要求更改。 |
| 2. 原设计计算的更正。 | √ 7. 施工单位要求更改。 |
| 3. 原构造设计的改进或完善。 | 8. 施工条件变化。 |
| 4. 其它工种设计人员要求配合更改。 | 9. 施工图审查意见。 |
| 5. 地质条件与原资料有出入造成的修改。 | |

变更内容

因现场施工完成后实际情况，经测绘发现与设计图纸不符，出具如下变更：
25轴交T轴至W轴内部调整。

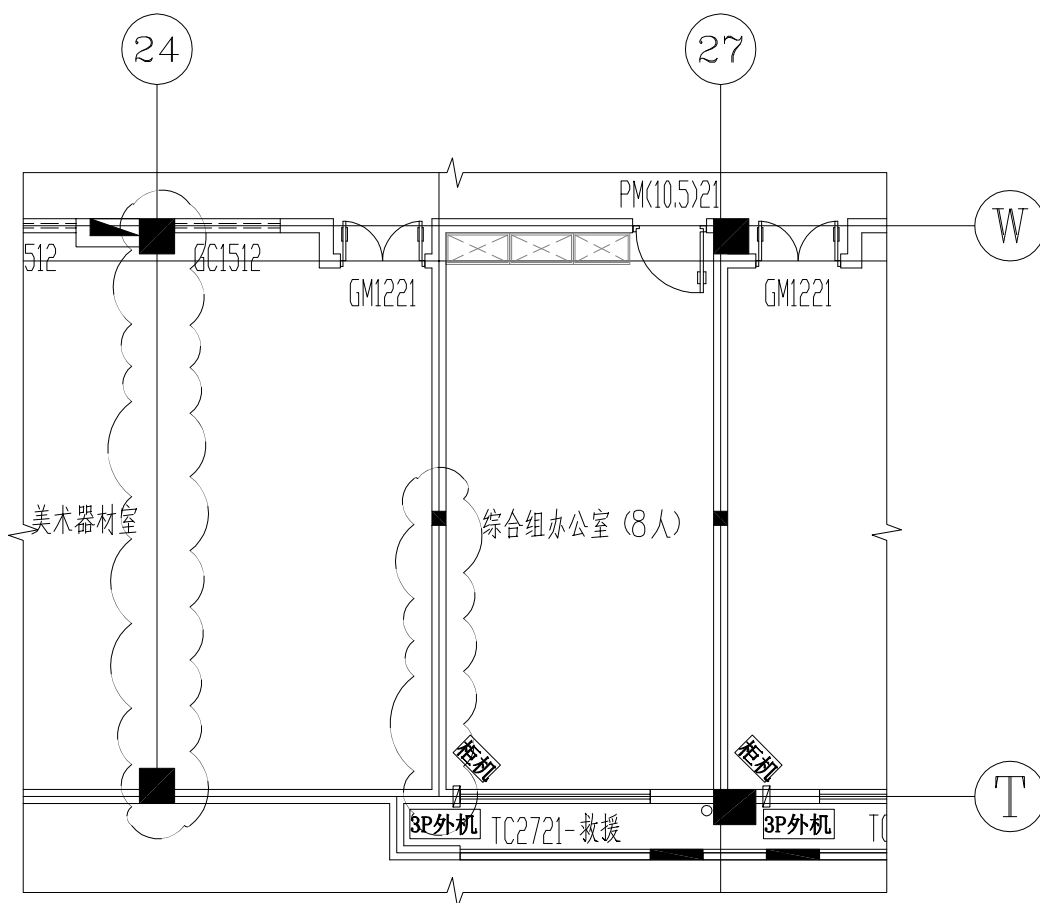

变更前三层局部平面图

福建东南设计集团有限公司	审 定	曾杰	项目负责	王明奕	设计	陈有贤	建筑
	审 核	王明奕		王明奕		陈玉玲	

本函一式4份，盖章方可生效

领单人：

领单日期：

第 1 页 共 2 页


设计修改通知便函

建设单位	三明市城市建设发展集团有限公司	主送单位	建设单位
工程名称	三元区第三实验小学1#楼	抄送单位	质检 监理 施工单位
工程编号	J2019-22-1	发文日期	2021年6月

更改理由

- | | |
|----------------------|----------------|
| 1. 原设计图纸错、漏、碰、缺的更正。 | √ 6. 建设单位要求更改。 |
| 2. 原设计计算的更正。 | √ 7. 施工单位要求更改。 |
| 3. 原构造设计的改进或完善。 | 8. 施工条件变化。 |
| 4. 其它工种设计人员要求配合更改。 | 9. 施工图审查意见。 |
| 5. 地质条件与原资料有出入造成的修改。 | |

变更内容

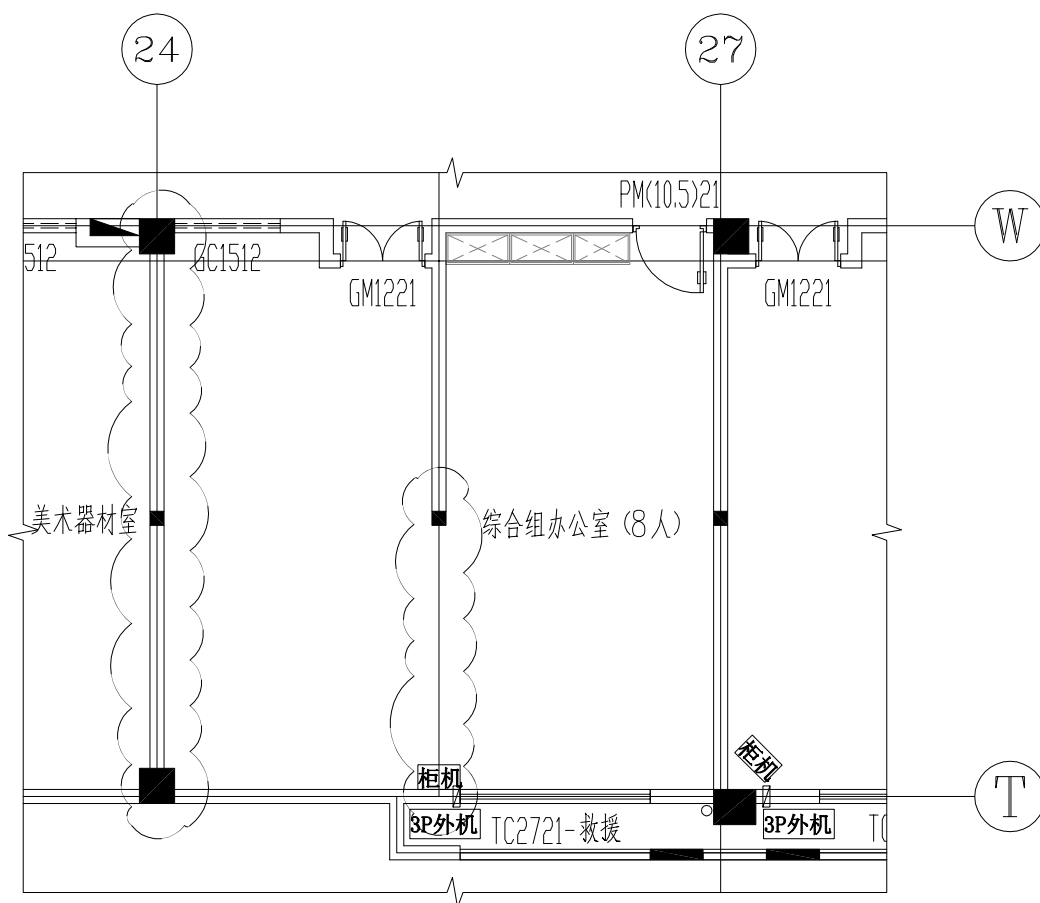

变更后三层局部平面图

福建东南设计集团有限公司	审 定	曾杰	项目负责	王明奕	设计	陈有贤	建筑
	审 核	王明奕		王明奕		陈玉玲	

本函一式4份，盖章方可生效

领单人：

领单日期：

第 2 页 共 2 页

设计修改通知便函


建设单位	三明市城市建设发展集团有限公司	主送单位	建设单位
工程名称	三元区第三实验小学1#楼	抄送单位	质检 监理 施工单位
工程编号	J2019-22-1	发文日期	2021年6月

更改理由


- | | |
|----------------------|----------------|
| 1. 原设计图纸错、漏、碰、缺的更正。 | √ 6. 建设单位要求更改。 |
| 2. 原设计计算的更正。 | √ 7. 施工单位要求更改。 |
| 3. 原构造设计的改进或完善。 | 8. 施工条件变化。 |
| 4. 其它工种设计人员要求配合更改。 | 9. 施工图审查意见。 |
| 5. 地质条件与原资料有出入造成的修改。 | |

变更内容

因现场施工完成后实际情况，经测绘发现与设计图纸不符，出具如下变更：
25轴至29轴交T轴至AC轴内部调整。

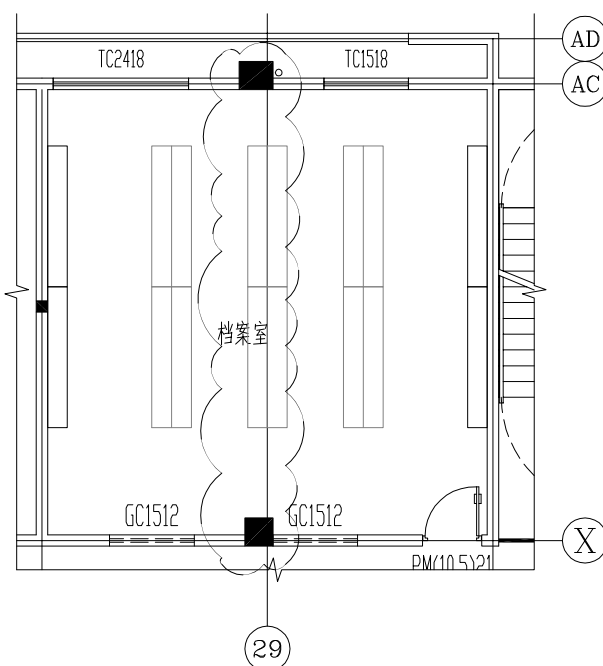

变更前五层局部平面图

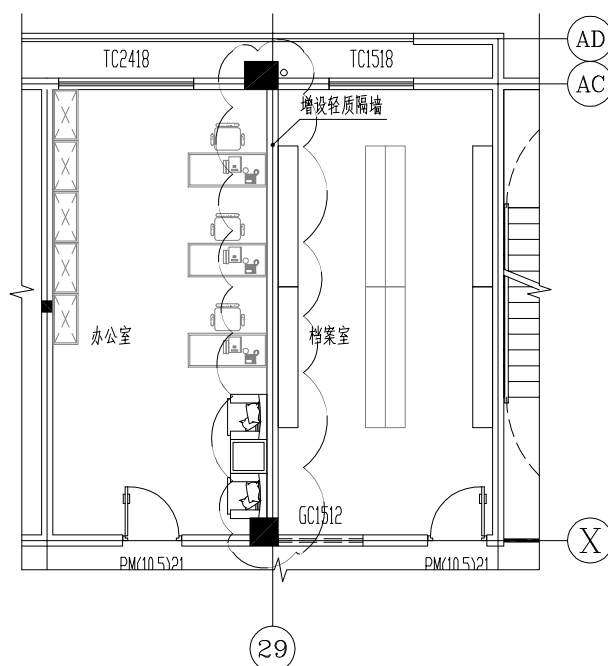

变更后五层局部平面图

福建东南设计集团有限公司	审 定	曾杰	项目负责人	王明奕	设计	陈有贤	建筑
	审 核	王明奕		王明奕		陈玉玲	

本函一式4份，盖章方可生效

领单人：

领单日期：

第 1 页 共 4 页


设计修改通知便函

建设单位	三明市城市建设发展集团有限公司	主送单位	建设单位
工程名称	三元区第三实验小学1#楼	抄送单位	质检 监理 施工单位
工程编号	J2019-22-1	发文日期	2021年6月


更改理由

- | | |
|----------------------|----------------|
| 1. 原设计图纸错、漏、碰、缺的更正。 | √ 6. 建设单位要求更改。 |
| 2. 原设计计算的更正。 | √ 7. 施工单位要求更改。 |
| 3. 原构造设计的改进或完善。 | 8. 施工条件变化。 |
| 4. 其它工种设计人员要求配合更改。 | 9. 施工图审查意见。 |
| 5. 地质条件与原资料有出入造成的修改。 | |

变更内容

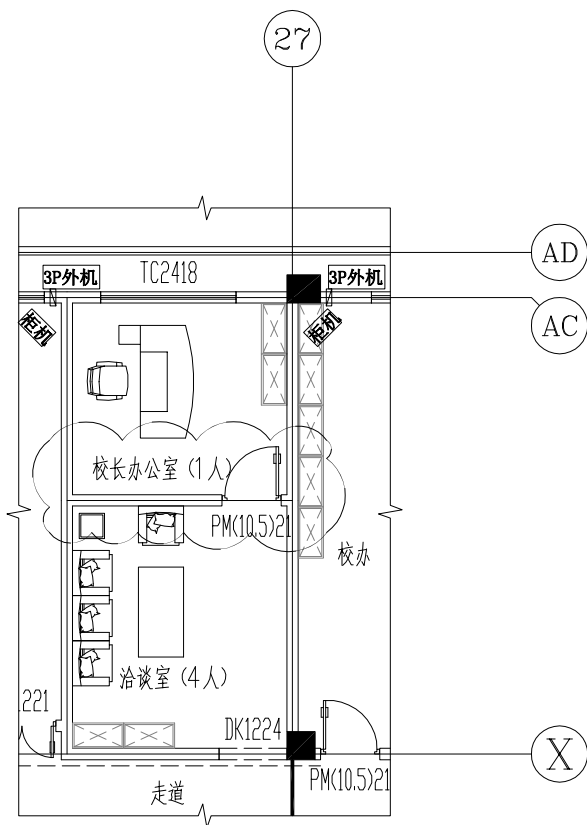

变更前五层局部平面图

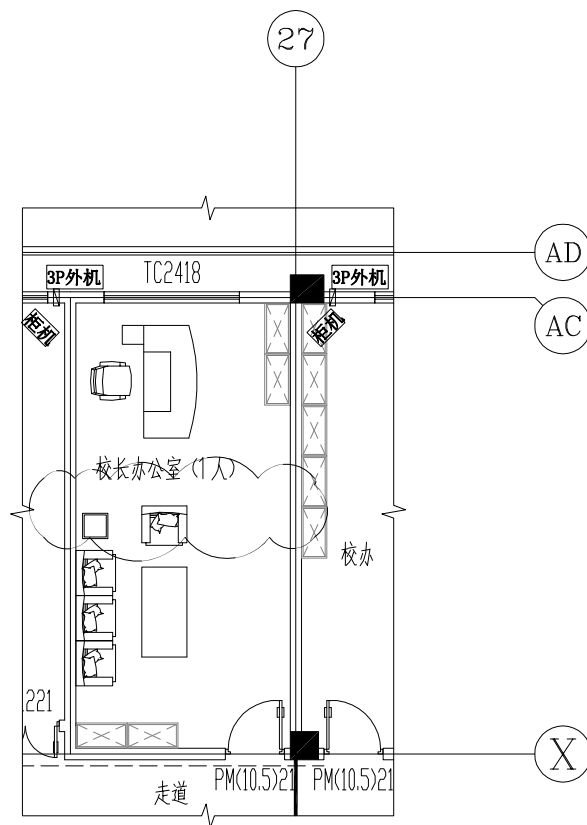

变更后五层局部平面图

福建东南设计集团有限公司	审定	曾杰	项目负责人	王明奕	设计	陈玉玲	建筑
	审核	王明奕		王明奕		陈玉玲	

本函一式4份，盖章方可生效

领单人：

领单日期：

第 2 页 共 4 页


设计修改通知便函

建设单位	三明市城市建设发展集团有限公司	主送单位	建设单位
工程名称	三元区第三实验小学1#楼	抄送单位	质检 监理 施工单位
工程编号	J2019-22-1	发文日期	2021年6月

更改理由

1. 原设计图纸错、漏、碰、缺的更正。
2. 原设计计算的更正。
3. 原构造设计的改进或完善。
4. 其它工种设计人员要求配合更改。
5. 地质条件与原资料有出入造成的修改。
- √ 6. 建设单位要求更改。
- √ 7. 施工单位要求更改。
8. 施工条件变化。
9. 施工图审查意见。

变更内容

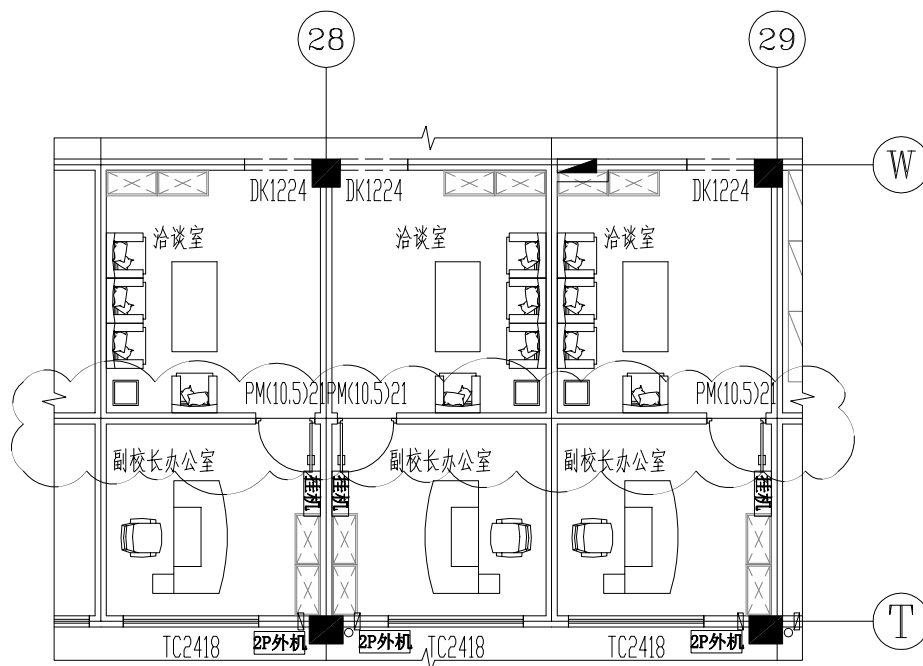

变更前五层局部平面图

福建东南设计集团有限公司	审定	曾杰	项目负责	王明奕	设计	陈玉玲	建筑
	审核	王明奕	专业负责	王明奕	校对	陈玉玲	A4

本函一式4份，盖章方可生效

领单人：

领单日期：

第 3 页 共 4 页


设计修改通知便函

建设单位	三明市城市建设发展集团有限公司	主送单位	建设单位
工程名称	三元区第三实验小学1#楼	抄送单位	质检 监理 施工单位
工程编号	J2019-22-1	发文日期	2021年6月

更改理由

- | | |
|----------------------|----------------|
| 1. 原设计图纸错、漏、碰、缺的更正。 | √ 6. 建设单位要求更改。 |
| 2. 原设计计算的更正。 | √ 7. 施工单位要求更改。 |
| 3. 原构造设计的改进或完善。 | 8. 施工条件变化。 |
| 4. 其它工种设计人员要求配合更改。 | 9. 施工图审查意见。 |
| 5. 地质条件与原资料有出入造成的修改。 | |

变更内容

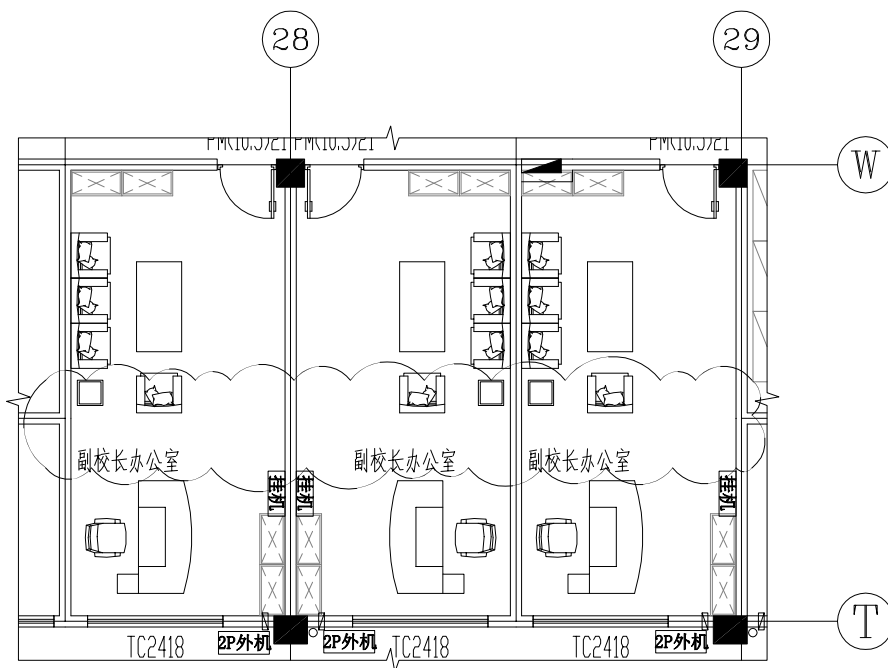

变更后五层局部平面图

福建东南设计集团有限公司	审 定	曾杰	项目负责	王明奕	设计	陈玉玲	建筑
	审 核	王明奕	专业负责	王明奕	校 对	陈玉玲	A4



本函一式4份，盖章方可生效

领单人：

领单日期：

第 4 页 共 4 页

设计修改通知便函

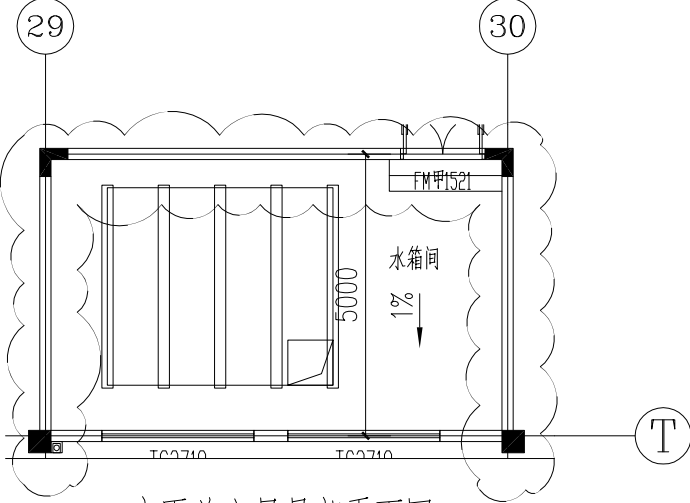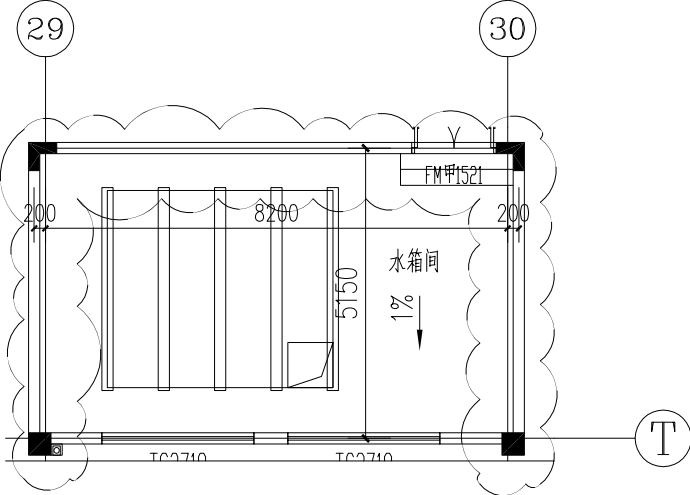建设单位	三明市城市建设发展集团有限公司		主送单位	建设单位	
工程名称	三元区第三实验小学1#楼		抄送单位	质检 监理 施工单位	
工程编号	J2019-22-1		发文日期	2021年6月	
更改理由	1. 原设计图纸错、漏、碰、缺的更正。 2. 原设计计算的更正。 3. 原构造设计的改进或完善。 4. 其它工种设计人员要求配合更改。 5. 地质条件与原资料有出入造成的修改。 √ 6. 建设单位要求更改。 √ 7. 施工单位要求更改。 8. 施工条件变化。 9. 施工图审查意见。				
变更内容	因现场施工完成后实际情况，经测绘发现与设计图纸不符，出具如下变更： 29轴至30轴交T轴至W轴水箱间，北侧墙体向外侧位移0.15米，东西两侧墙体向外位移0.2米，面积增加3.4平方米。  变更前六层局部平面图  变更后六层局部平面图				
福建东南设计集团有限公司	审 定	曾杰	项目负责人	王明奕	设计
	审 核	王明奕	专业负责	王明奕	校 对
					陈玉玲
					邱梅胜
					邱子凡
					A5

本函一式4份，盖章方可生效

领单人：

领单日期：

第 1 页 共 1 页



福建东南设计集团有限公司
建设部甲级证书: A136004031

备注:

施工图审查批准单位:

施工图审查批准证书号:

图纸会审章:

注册建筑师执业章:

注册结构师执业章:


工程名称:
三元区第三实验小学
1#楼

建设单位:			
三明市城市建设发展集团有限公司			
审定	王明俊	签字	
项目负责人	王明俊		
专业负责	王明俊		
审核	王明俊		
校对	廖玉珍		
设计	陈有贵	陈有贵	
制图	廖玉珍	廖玉珍	

图名:
附图01

工程编号	J2019-22-1
图别	建筑
图号	-
日期	2021.06

专业	姓名	日期	专业	姓名	日期
建筑			电气		
结构			暖通		
给排水					

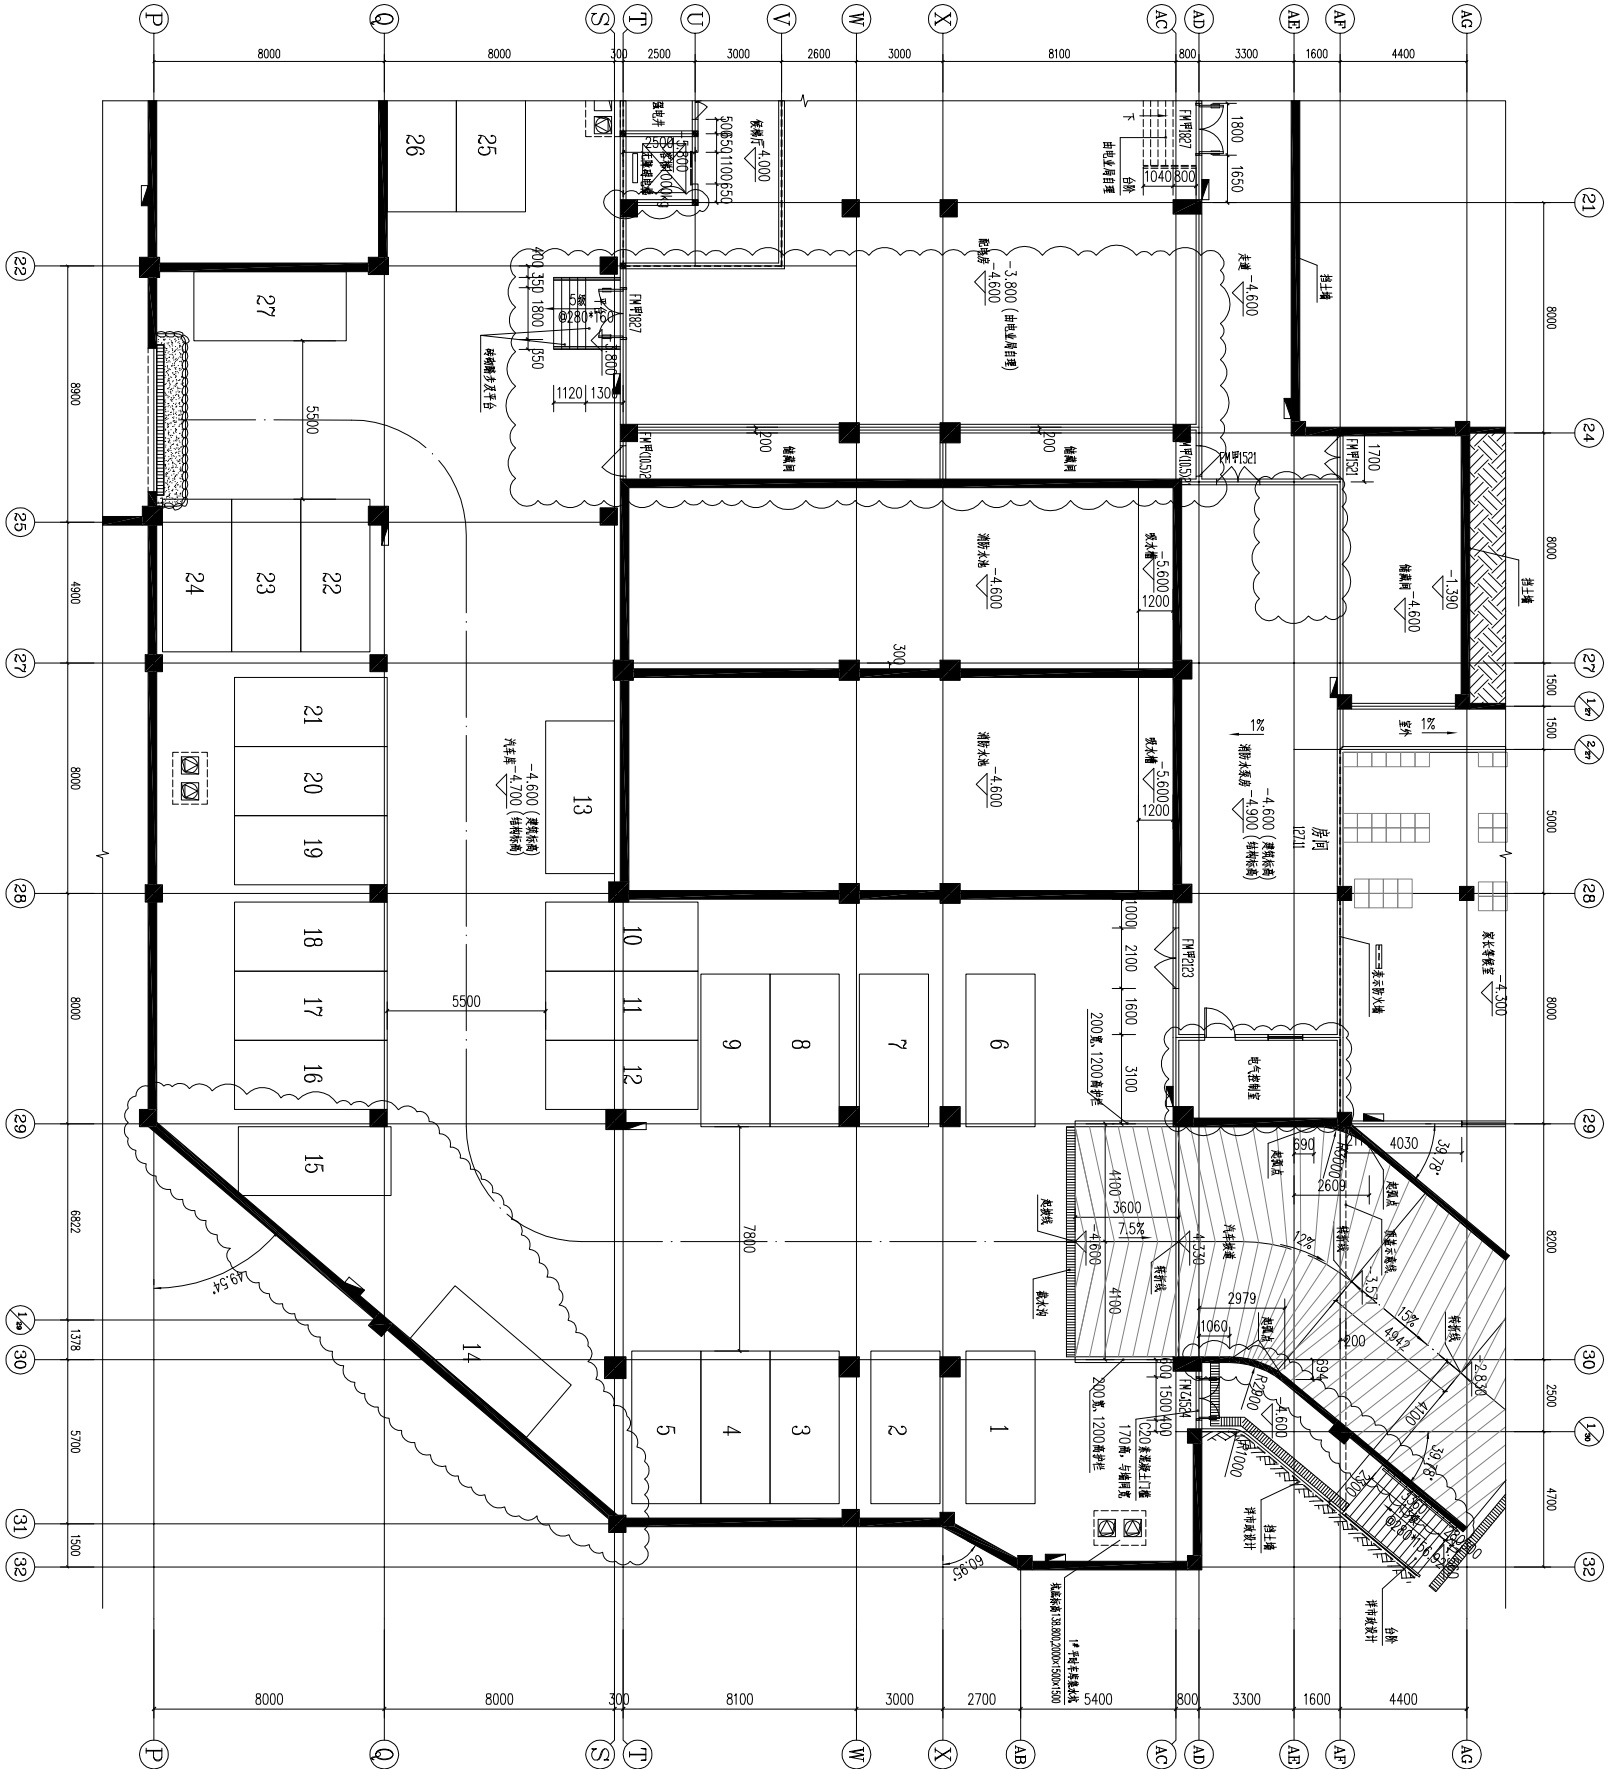

变更前



福建东南设计集团有限公司
建设部甲级证书: A136004031

备注:

施工图审查批准单位:

施工图审查批准证书号:

图纸与印章:

注册建筑师执业章:

注册结构师执业章:


工程名称:
三元区第三实验小学
1#楼

建设单位:			
三明市城市建设发展集团有限公司			
审定	王明俊	签字	
项目负责人	王明俊		
专业负责	王明俊		
审核	王明俊		
校对	廖玉珍		
设计	陈有贵	陈有贵	
制图	廖玉珍	廖玉珍	

附图02

工程编号	J2019-22-1
图别	建筑
图号	-
日期	2021.06

专业	姓名	日期	专业	姓名	日期
建筑			电气		
结构			暖通		
给排水					

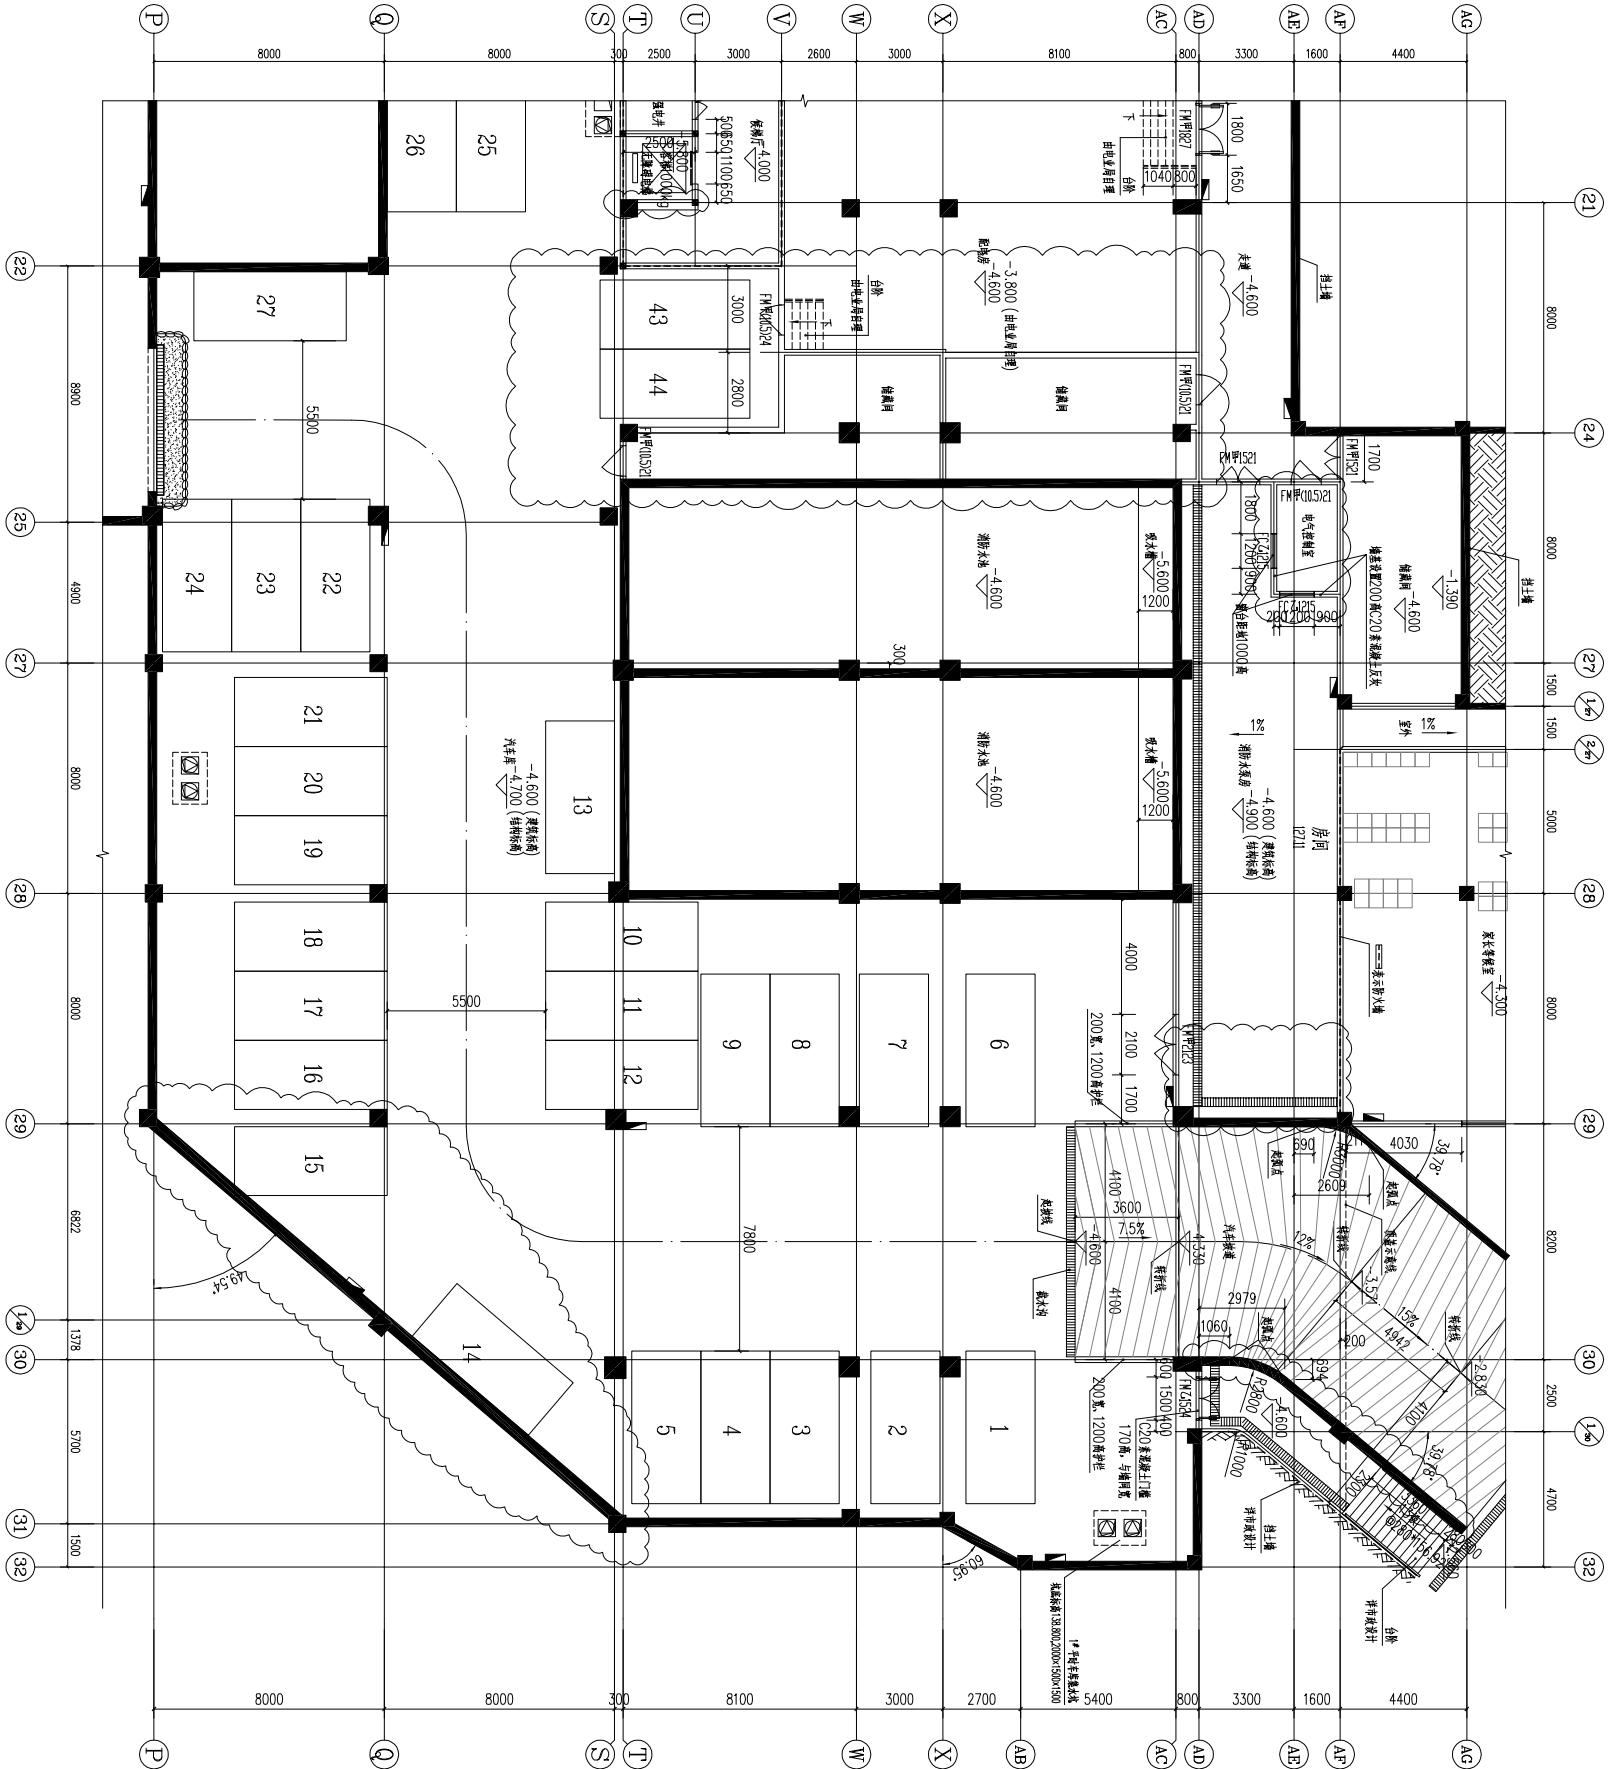


变更后




福建东南设计集团有限公司
建设部甲级证书: A136004031

备注:

专业	姓名	日期	专业	姓名	日期
建筑			电气		
结构			暖通		
给排水					

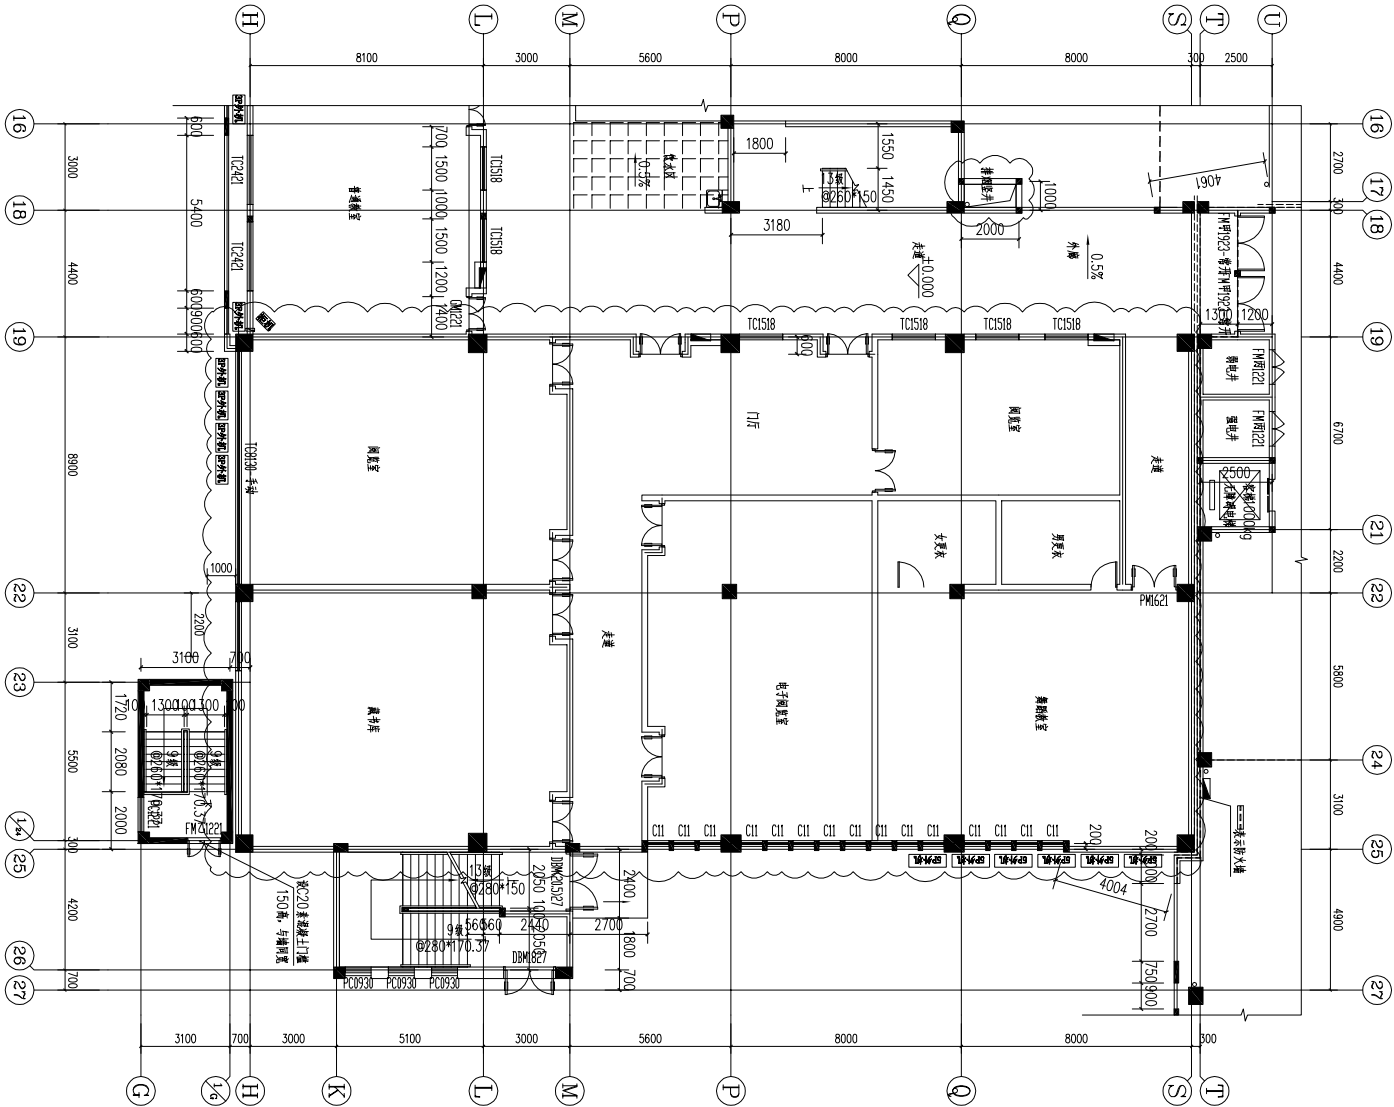

变更前

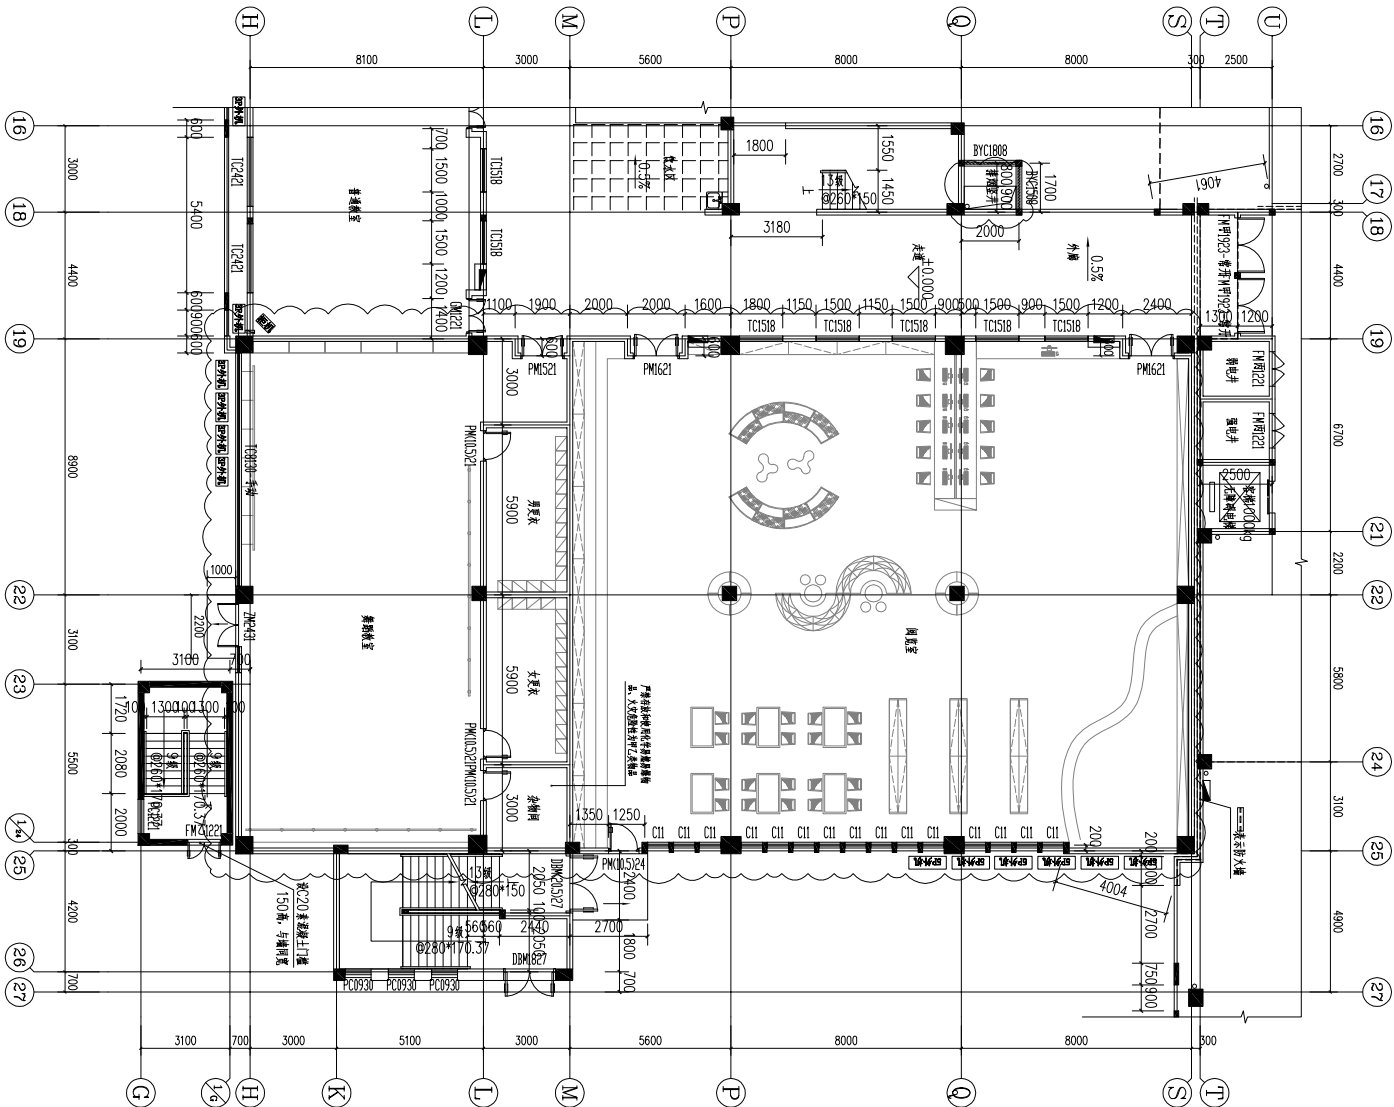

变更后

建设单位:		三明市城市建设发展集团有限公司	
项目负责人	王明俊	专业负责人	王明俊
审核	王明俊	设计	陈有贵
制图	陈有贵	审核	陈有贵

附图03

工程编号	J2019-22-1
图别	建筑
图号	-
日期	2021.06