

设计修改(补充)通知便函

变更单版本号: NO.201511

建设单位	三明富丽礼品有限公司		主送单位	建设单位						
工程名称	三明富丽礼品有限公司9#仓库		抄送单位	各有关单位						
工程编号	G2020-A026		发文日期	2021 年 06 月 23 日						
更改原因	1 . 原设计计算的更正。 2 . 原构造设计的改进或完善。 3 . 地质条件与原资料有出入造成的修改。 4 . 建设单位要求更改。 5 . 施工图审查意见。 6 . 其他									
更改依据	1. 国家现行有关法规、规定、规范。 2. 闽建设[2007]17号文《关于加强施工图设计文件修改变更管理的通知》。									
更改说明	1. 本更改内容应先经甲方确认符合其要求后方可报批有关部门。 2. 与本更改有关的其他专业图纸应在施工前相应修改。									
变更内容	1、取消原审批方案中的一层卸货平台； 2、仓库一层平面图中增设三个风机房； 3、取消原审批方案中的各防火分区之间的防火卷帘FHJL-1（共四个）更改为砖墙； 4、增设水泵房；									
 福建超平建筑设计有限公司 Fujian Horizon Architectural Design Co., Ltd			审 定	陈文玉	审 核	黄斌	校 对	黄明敏	设 计	程东念
			项目负责	苏福明	专业负责	苏福明	专 业	建 筑	编 号	变更01


本变更单盖章方可生效

领单人:

领单日期:

第 1 页, 共 1 页


专业名称	姓名	日期
建筑学	杨明	
结构工程	郭建明	
给排水		

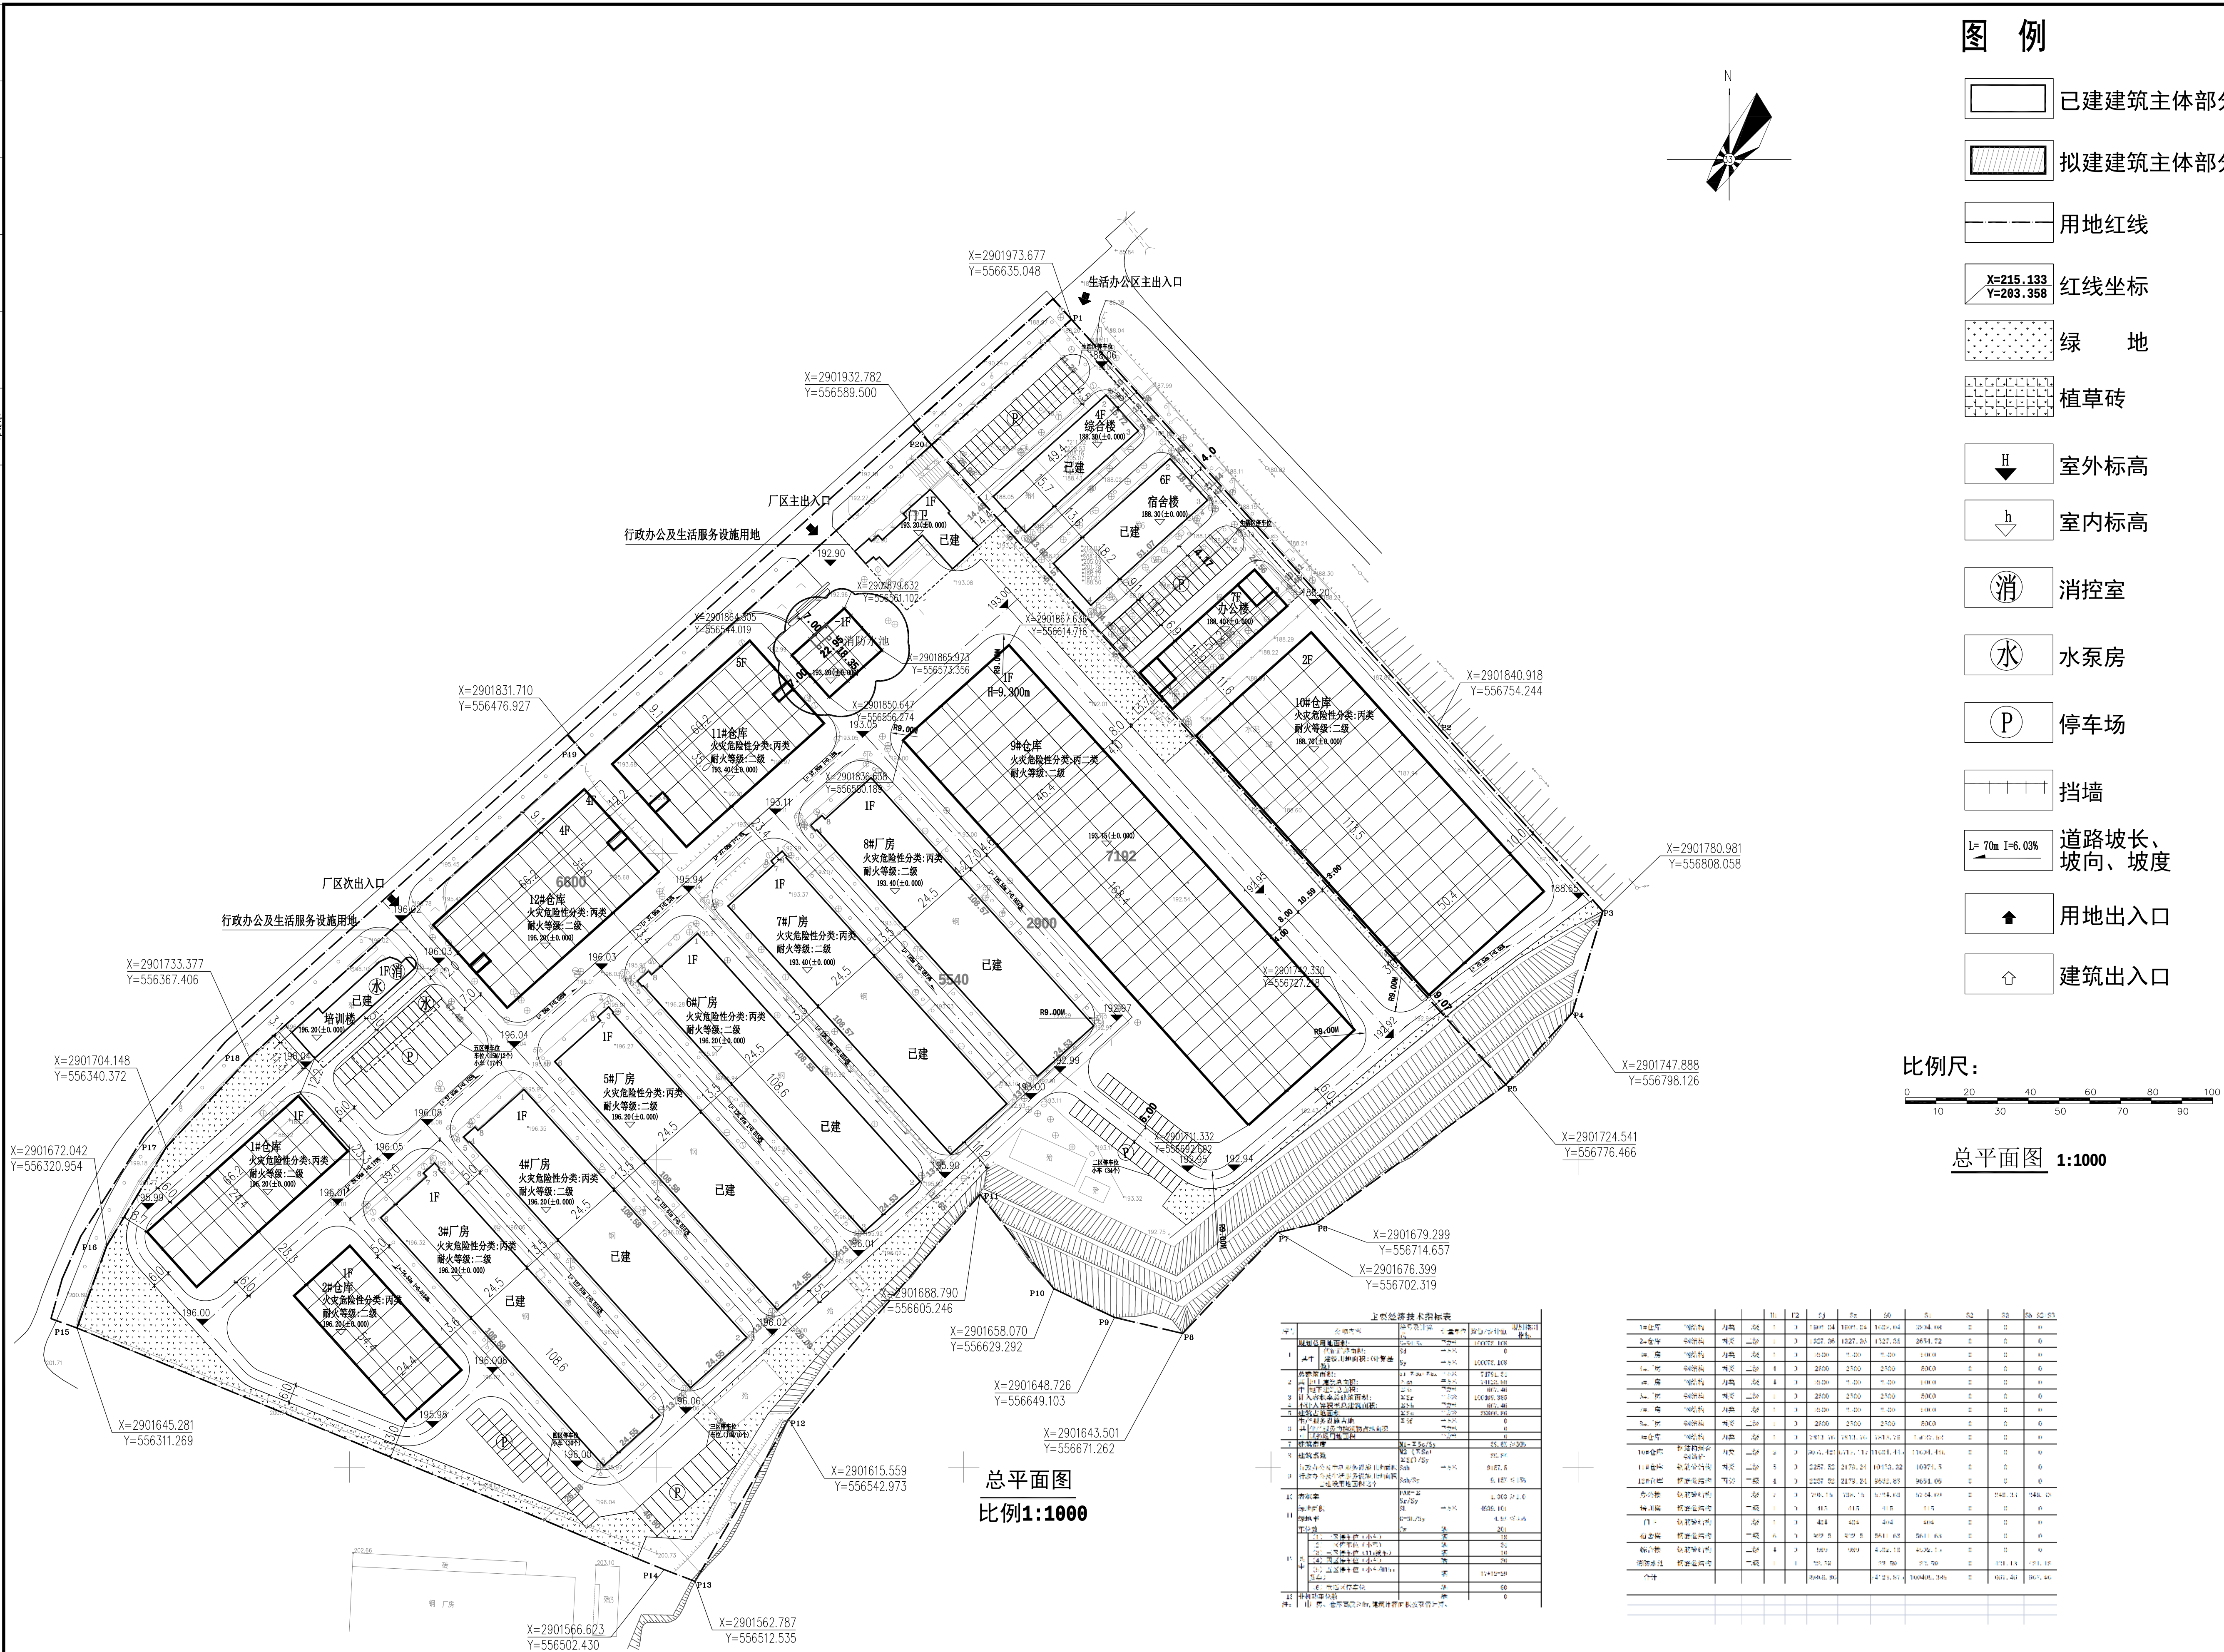

说明：红线内场地标高根据周边道路最终设计标高另做调整。

图 例


-  已建建筑主体部分
-  拟建建筑主体部分
-  用地红线
-  红线坐标
 $X=215.133$
 $Y=203.358$
-  绿 地
-  植草砖
-  室外标高
-  室内标高
-  消控室
-  水泵房
-  停车场
-  挡墙
-  道路坡长、坡向、坡度
 $L=70m$ $i=6.03\%$
-  用地出入口
-  建筑出入口

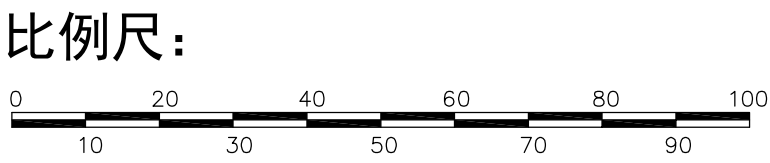


总平面图 1:1000


[illegible]

附图一

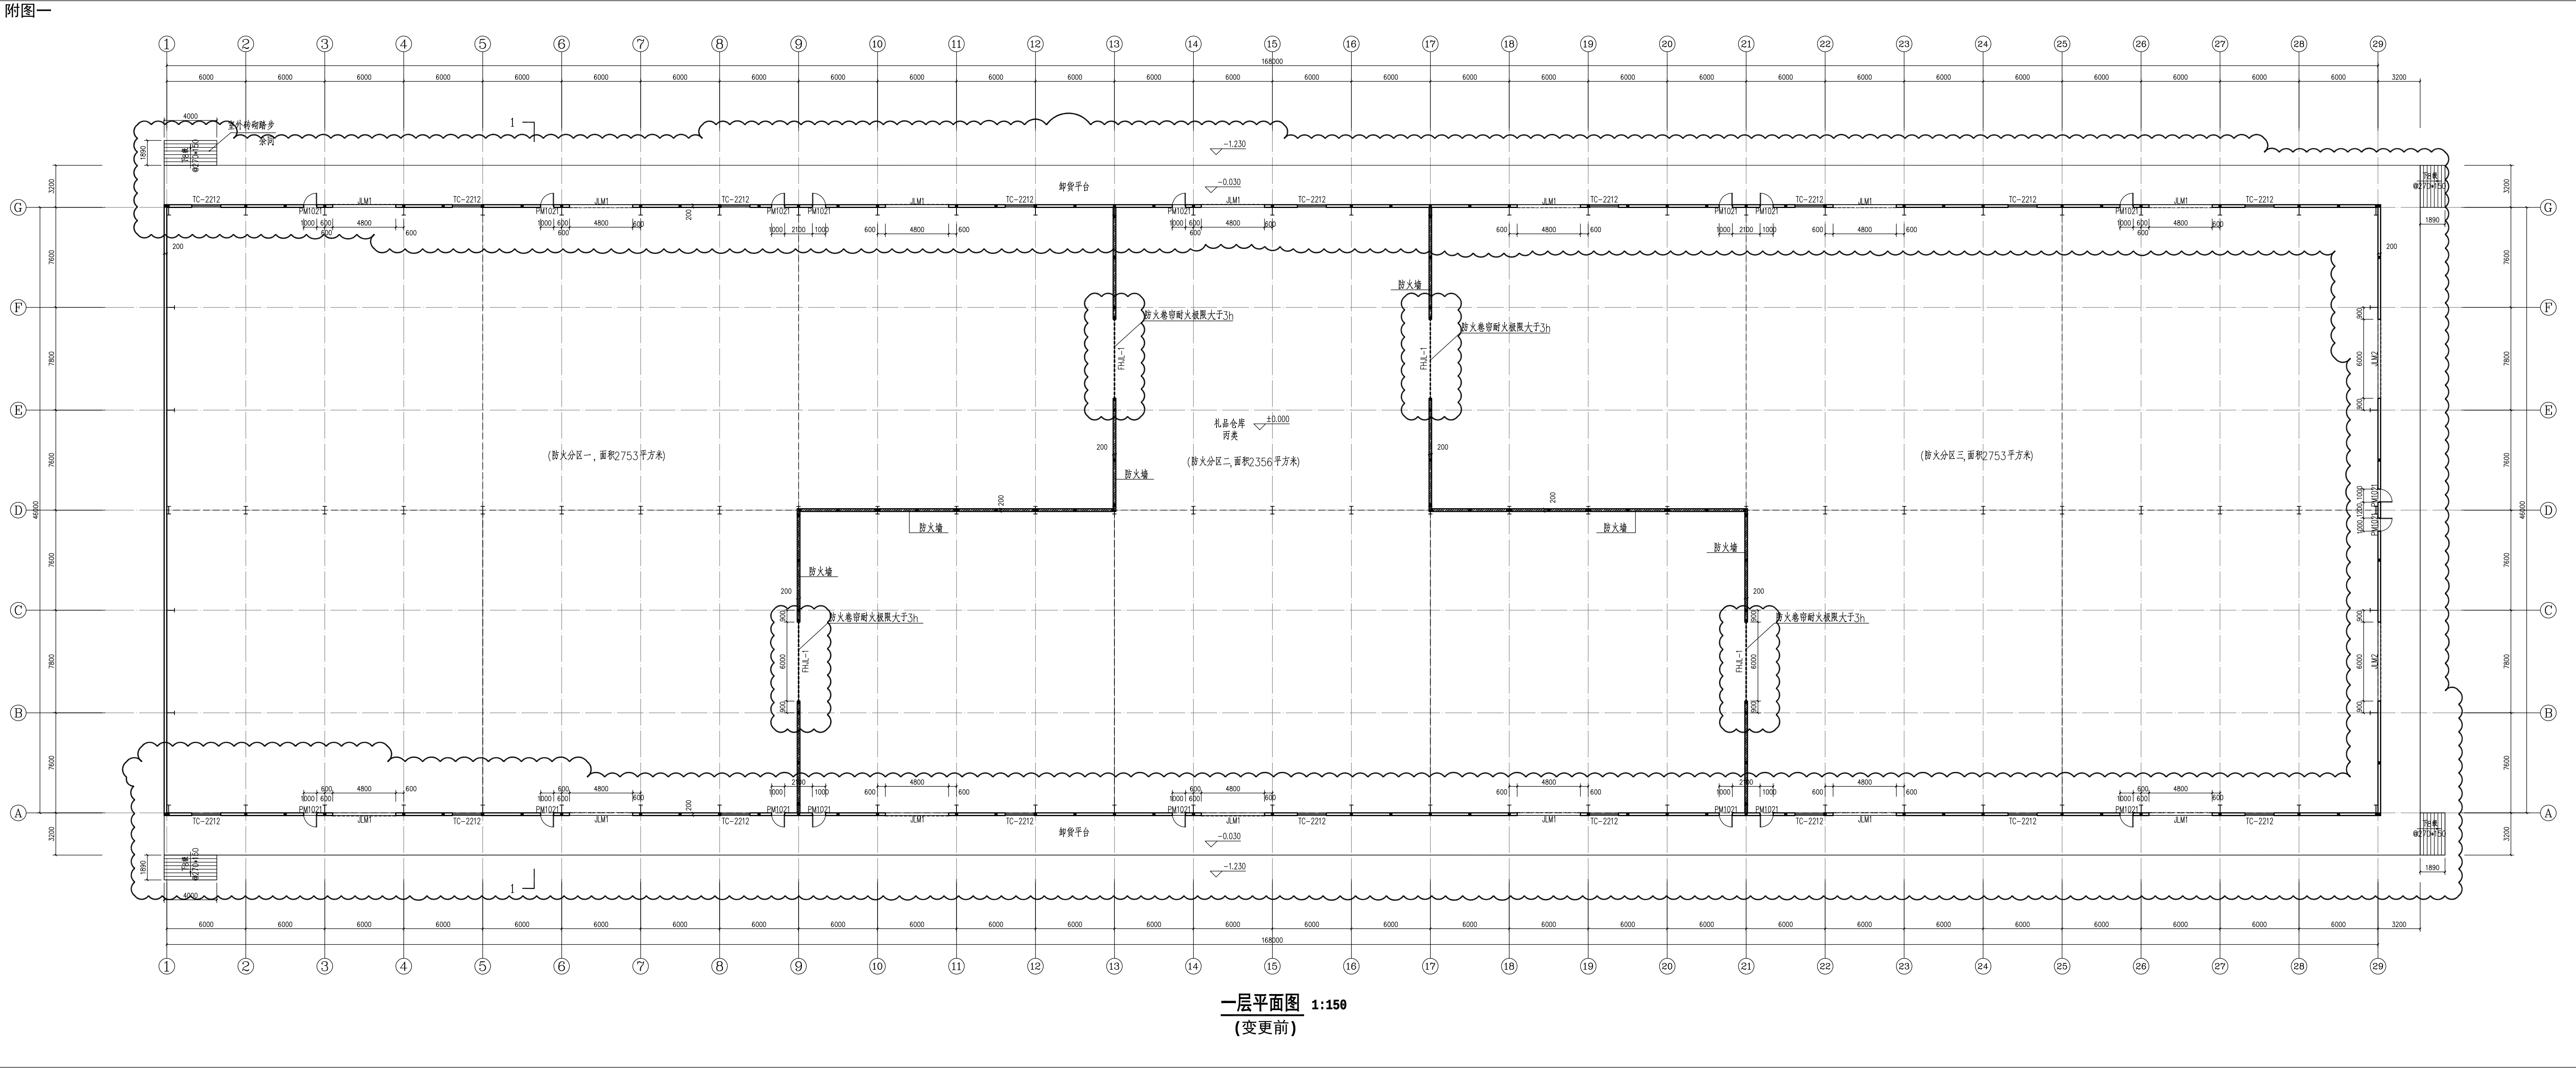

附图二

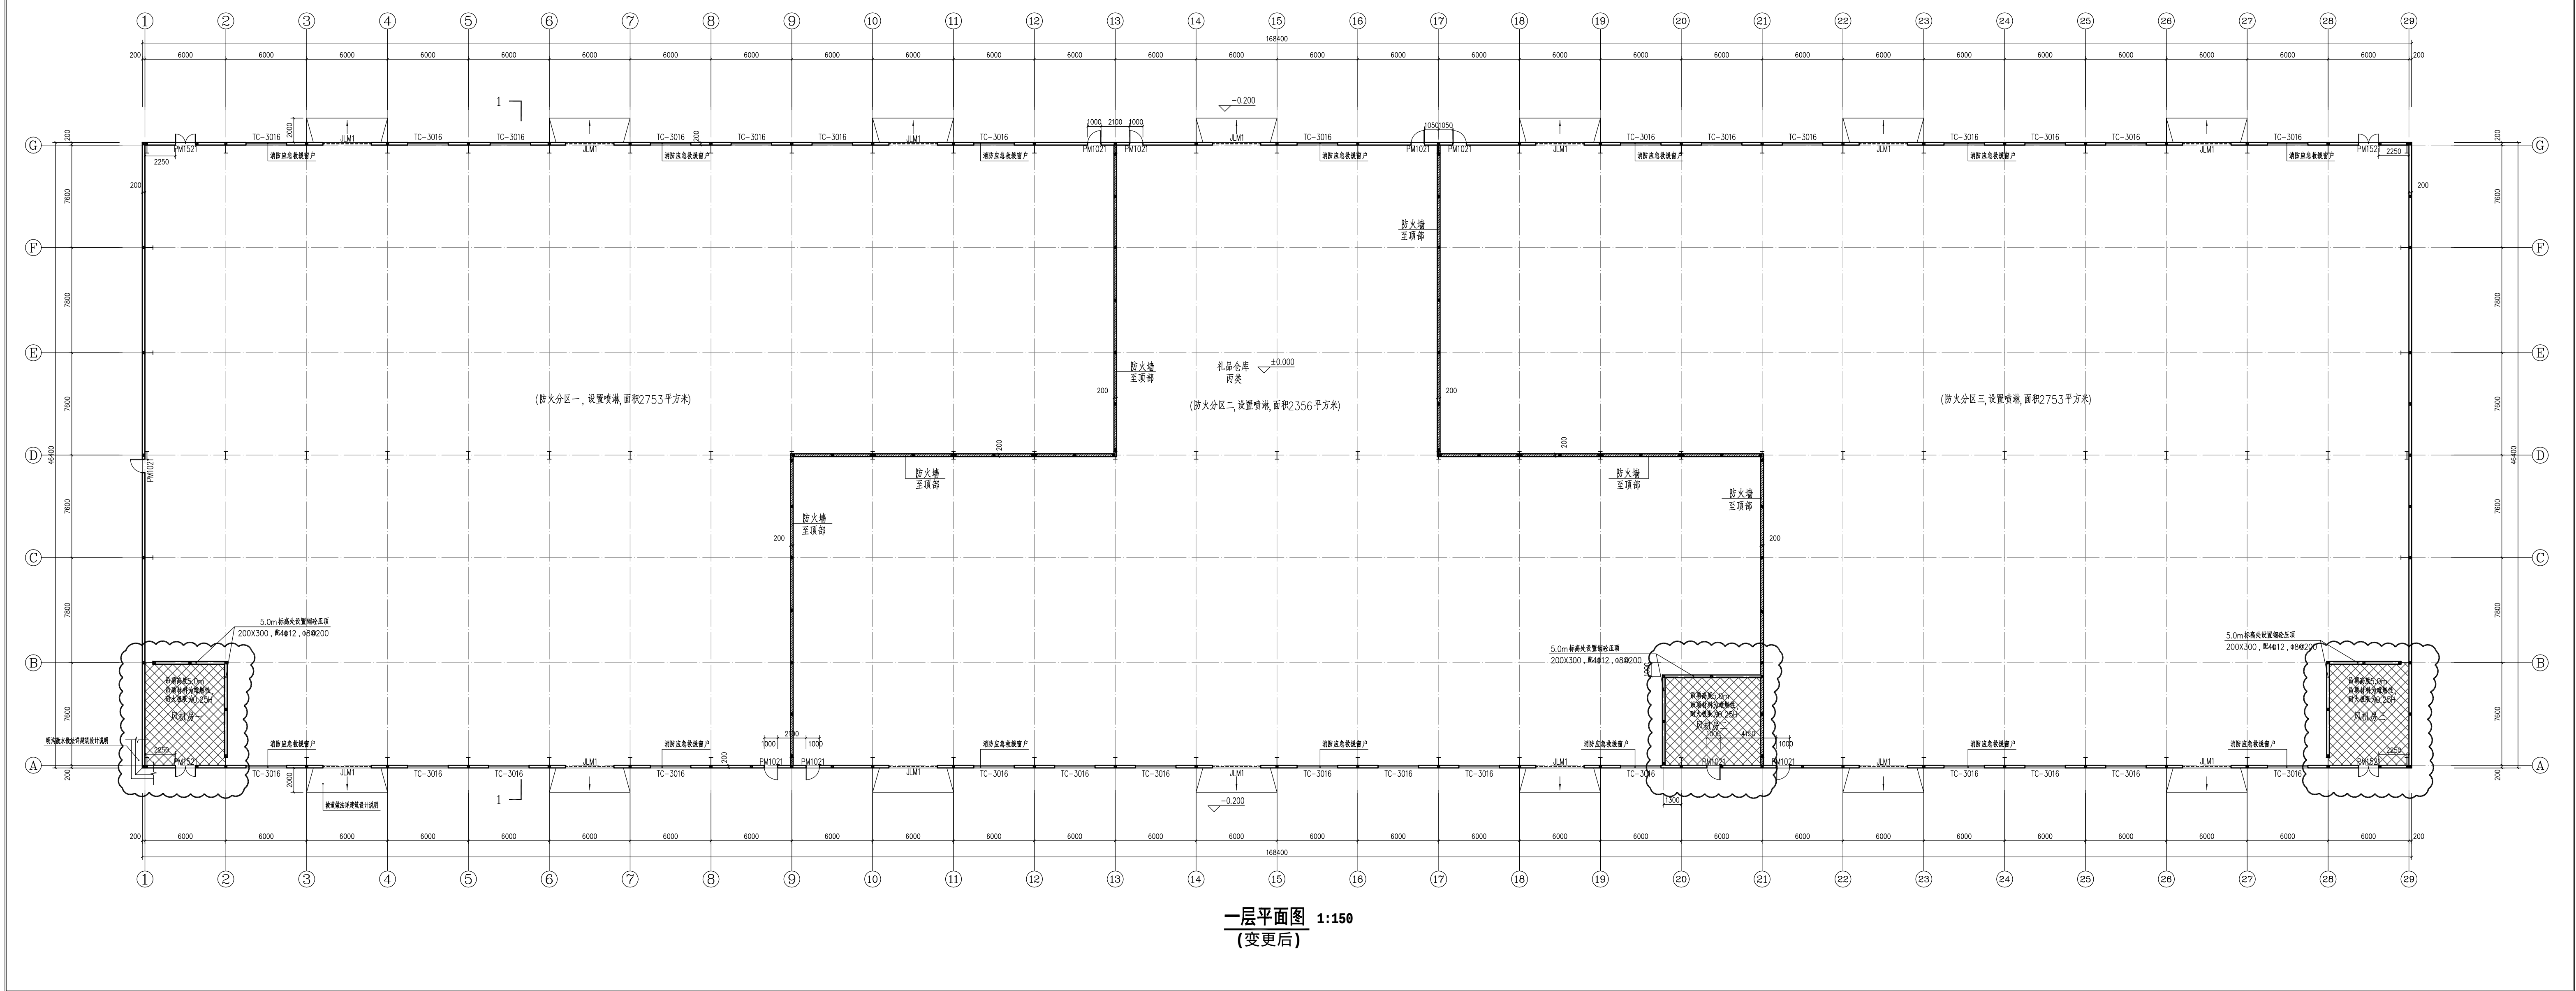

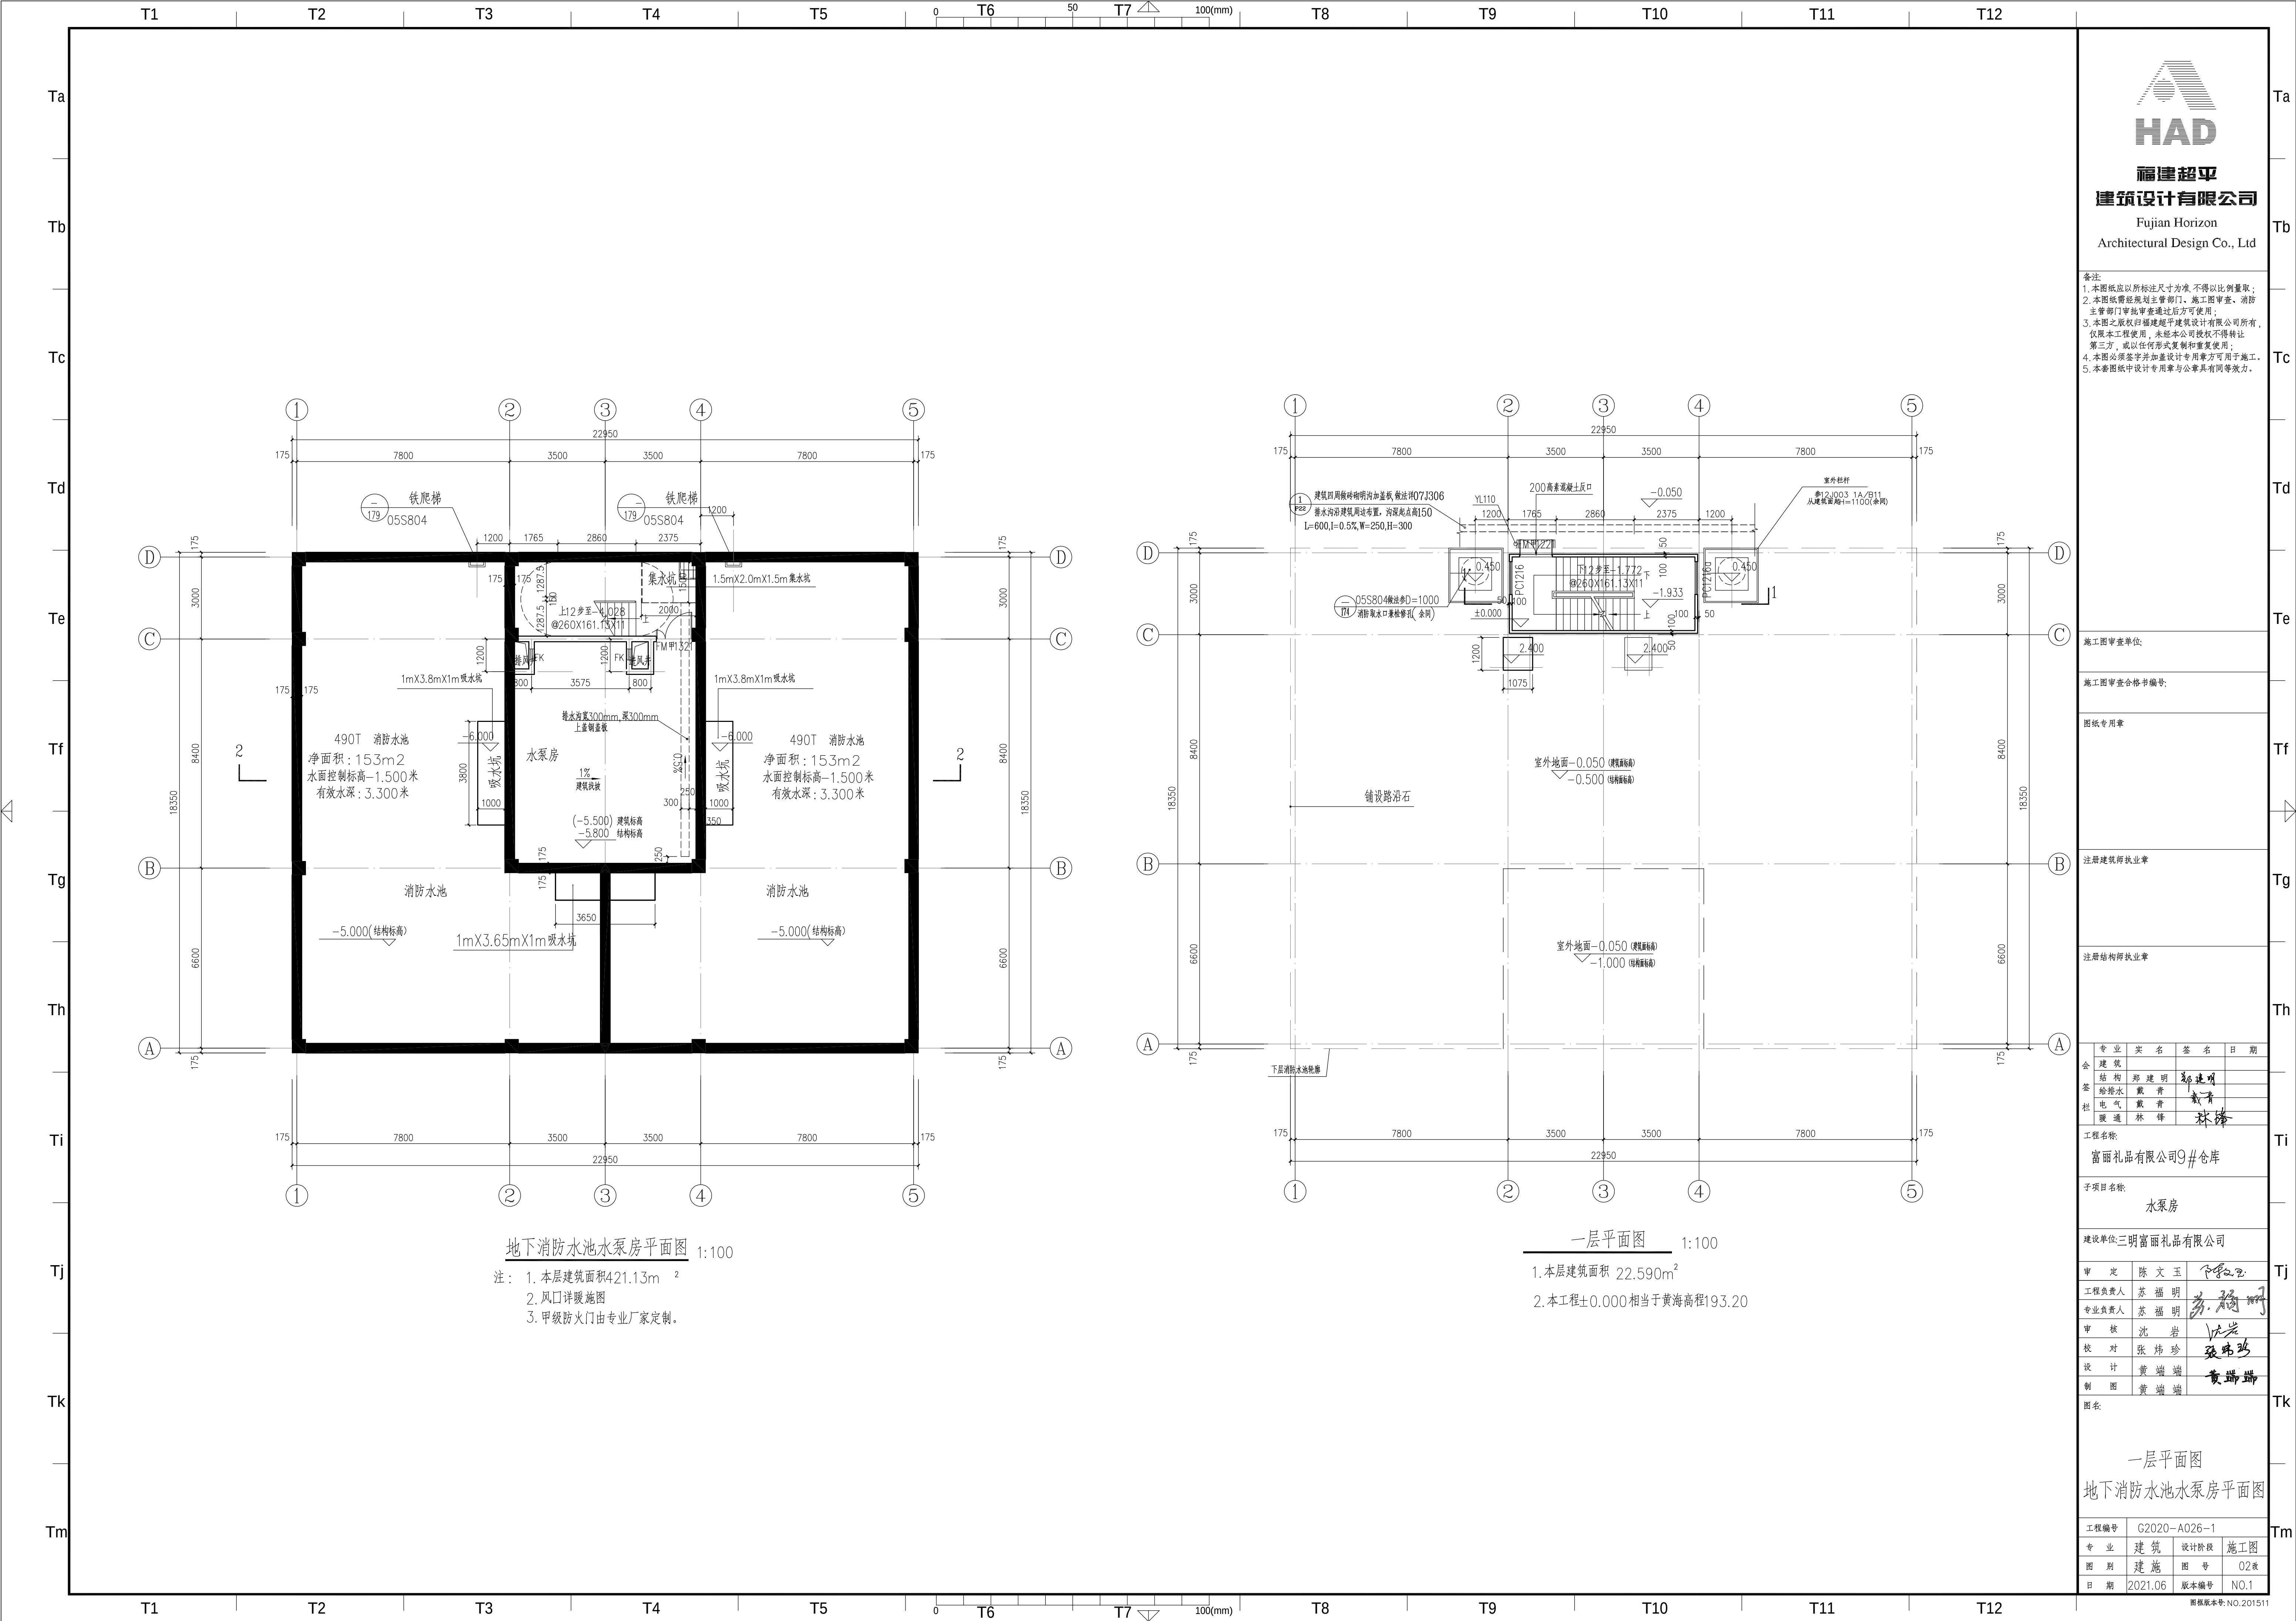

福建超平
建筑设计有限公司
Fujian Horizon
Architectural Design Co., Ltd

备注:
1. 本图纸应以所标注尺寸为准,不得以比例量取;
2. 本图纸需经规划主管部门、施工图审查、消防
主管部门审批审查通过后方可使用;
3. 本图之版权归福建超平建筑设计有限公司所有,
仅限本工程使用,未经本公司授权不得转让
第三方,或以任何形式复制和重发使用;
4. 本图必须签字并加盖公章设计专用章方可用于施工;
5. 本套图纸中设计专用章与公章具有同等效力。

施工图审查单位:

施工图审查合格书编号:

图纸专用章

注册建筑师执业章

注册结构师执业章

专业	实 名	签 名	日 期
会 建 筑	郑 建 明	郑建明	
装 结 构	戴 青	戴青	
电 气	戴 青	戴青	
暖 通	林 峰	林峰	

工程名称:
富丽礼品有限公司9#仓库

子项目名称:
水泵房

建设单位:三明富丽礼品有限公司

审 定	陈 文 玉	陈文玉
工程负责人	苏 福 明	苏福明
专业负责人	苏 福 明	苏福明
审 核	沈 岩	沈岩
校 对	张 伟 珍	张伟珍
设 计	黄 端 端	黄端端
制 图	黄 端 端	黄端端

图名:

一层平面图
地下消防水池水泵房平面图

工程编号	G2020-A026-1		
专 业	建 筑	设计阶段	施工图
图 则	建 施	图 号	02改
日 期	2021.06	版本编号	NO.1