


A栋一层平面图 变更前

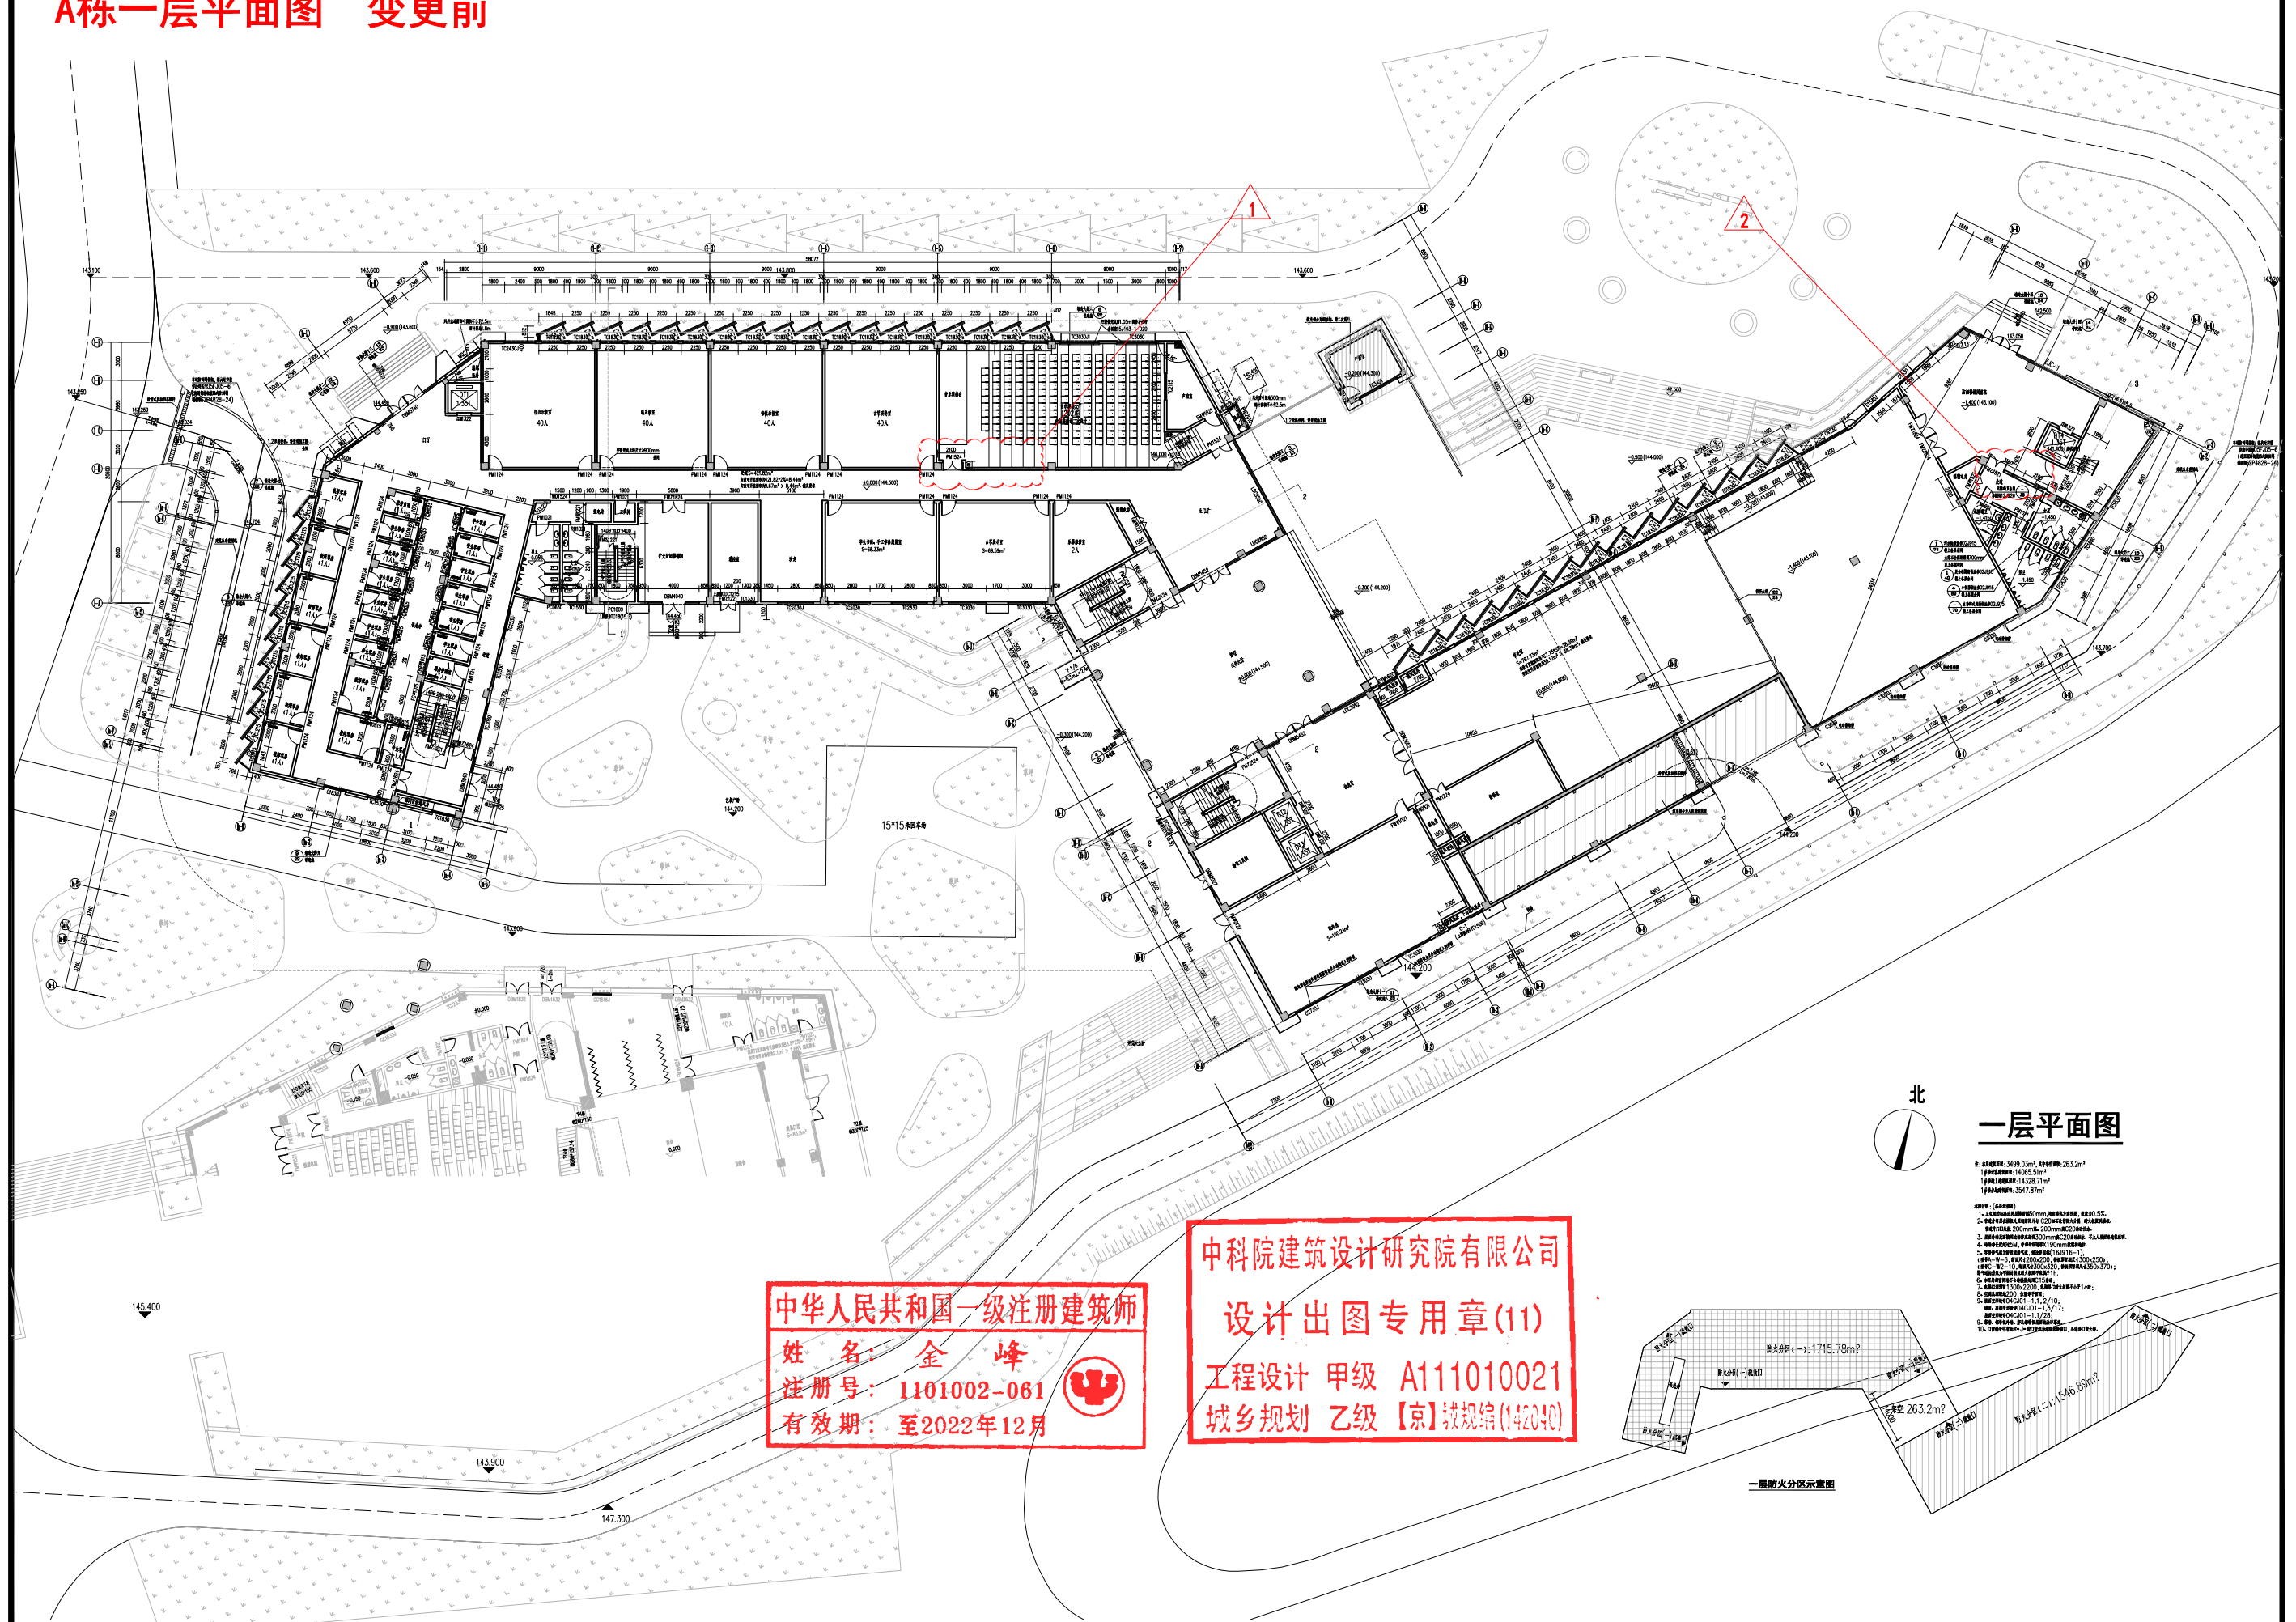

中华人民共和国一级注册建筑师

姓名：金峰

注册号：1101002-061

有效期：至2022年12月



中科院建筑设计研究院有限公司
设计出图专用章(11)
工程设计 甲级 A111010021
城乡规划 乙级 【京】城规编(142040)

一层平面图




[illegible]

一层防火分区示意图

A栋一层平面图 变更后

变更内容:

- 1: 1-5~1-6轴之间交1-B轴局部墙体及门位移0.6m。
2: 1c-1轴交1c-C轴~1c-D轴之间局部增加墙体及门。

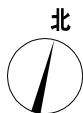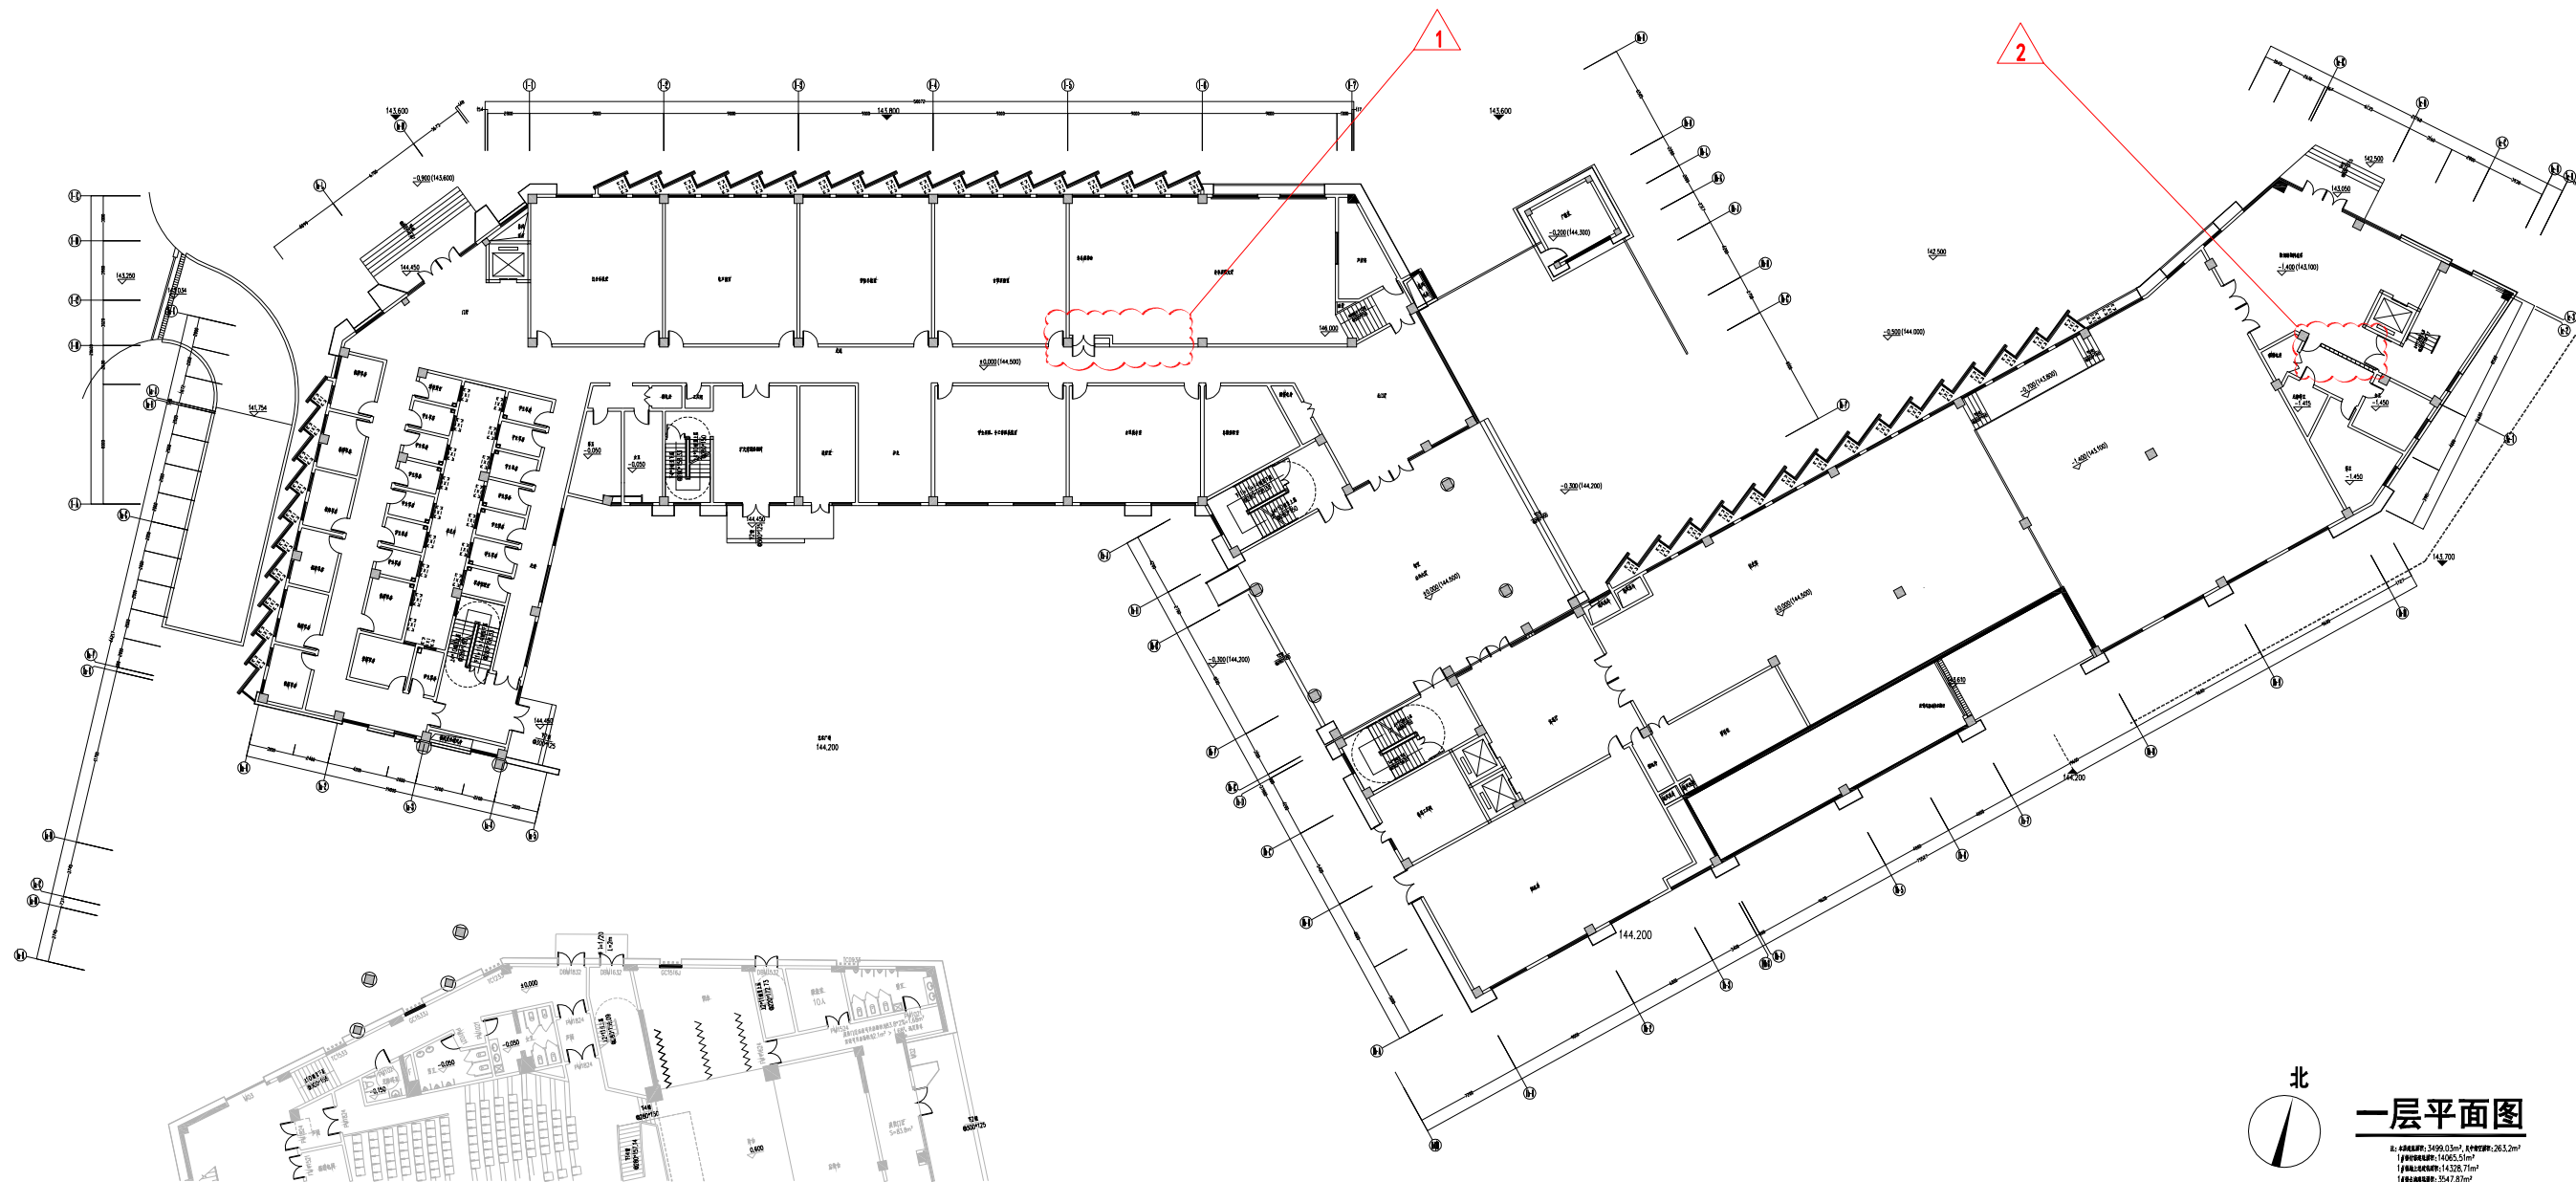


一层平面图

中华人民共和国一级注册建筑师
姓名: 金峰
注册号: 1101002-061
有效期: 至2022年12月



中科院建筑设计研究院有限公司
设计出图专用章(11)
工程设计 甲级 A111010021
城乡规划 乙级 【京】城规编(142040)

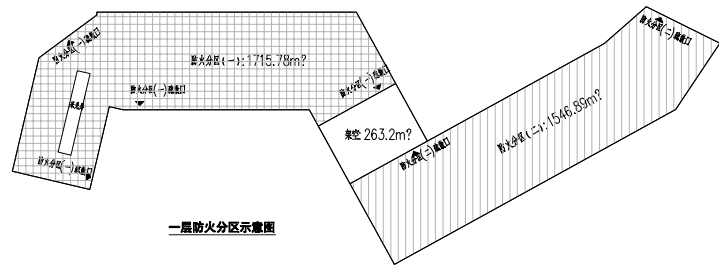

A栋二层平面图 变更前

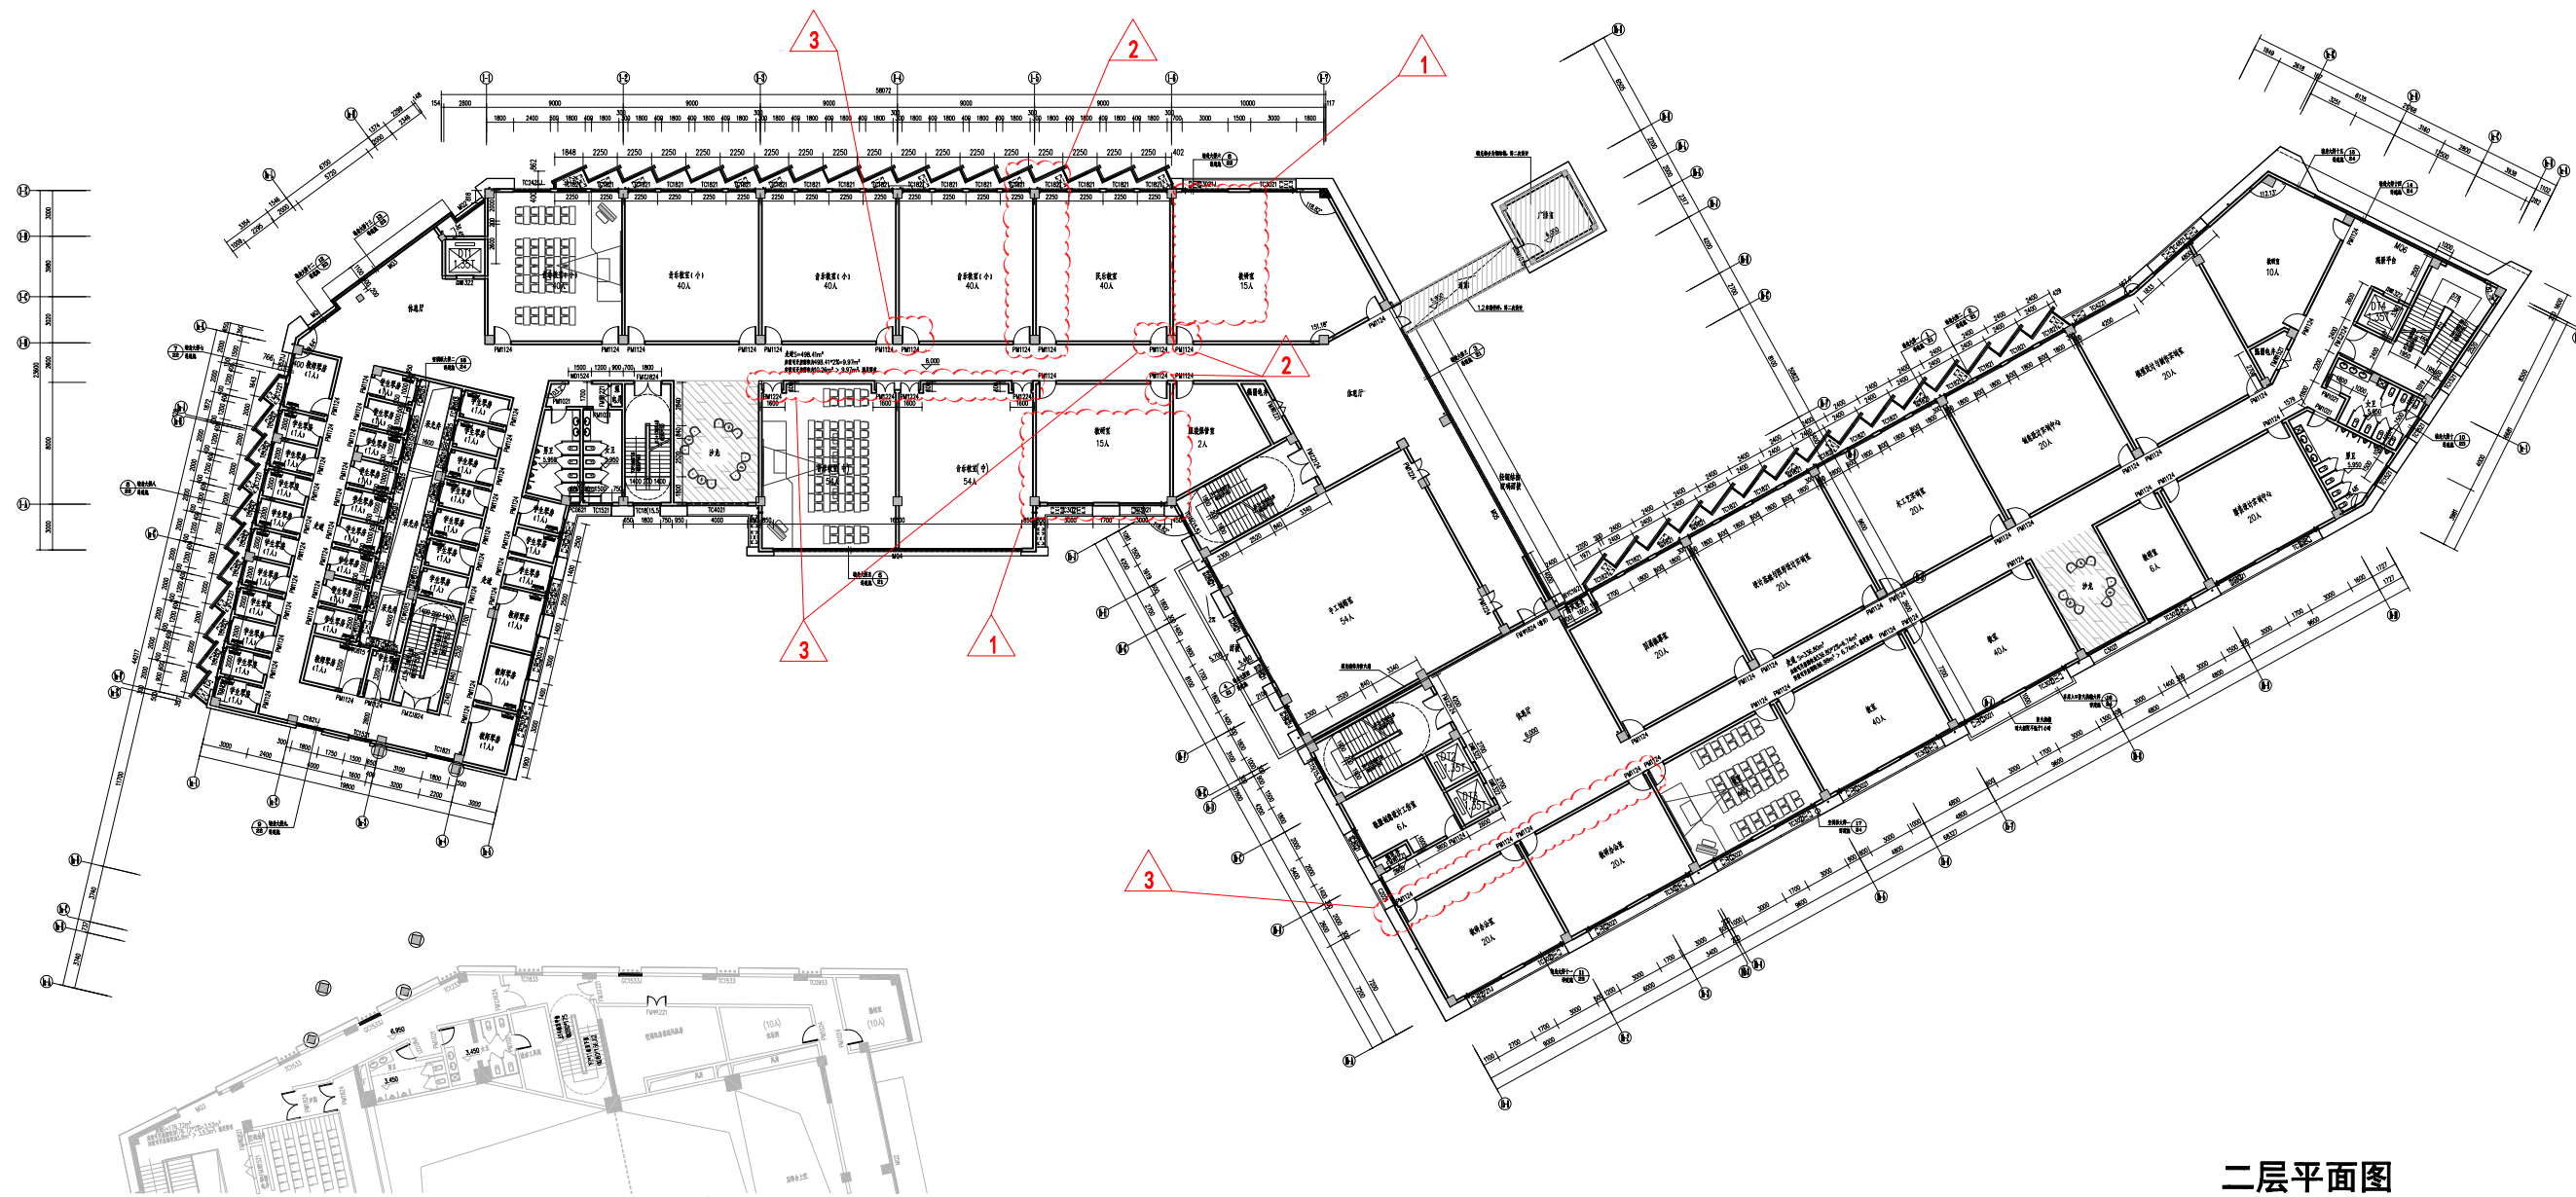


二层平面图

中华人民共和国一级注册建筑师
姓名：金峰
注册号：1101002-061
有效期：至2022年12月



中科院建筑设计研究院有限公司
设计出图专用章(11)
工程设计 甲级 A111010021
城乡规划 乙级 【京】城规编(142040)

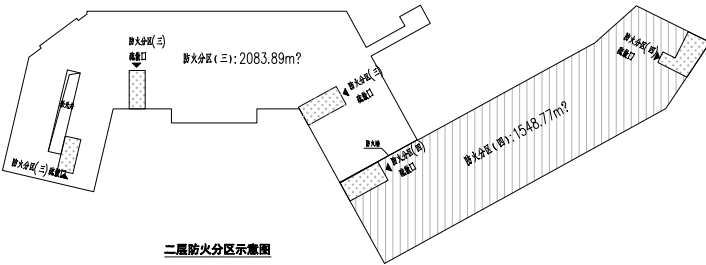


二层防火分区示意图

A栋二层平面图 变更后

变更内容:

- 1:1-5轴~1-6轴交1-A~1-B轴、1-6轴~1-7轴交1-B~1-E轴之间局部增加墙体及门。
2:1-5轴交1-B轴~1-E轴之间、1-6轴交1-B轴局部取消墙体及门。
3:1-4轴、1-6轴交1-B轴局部墙体及门往1-B轴位移0.6m, 1-3轴~1-5轴交1-A轴~1-B轴之间局部墙体及门往1-B轴位移0.6m。

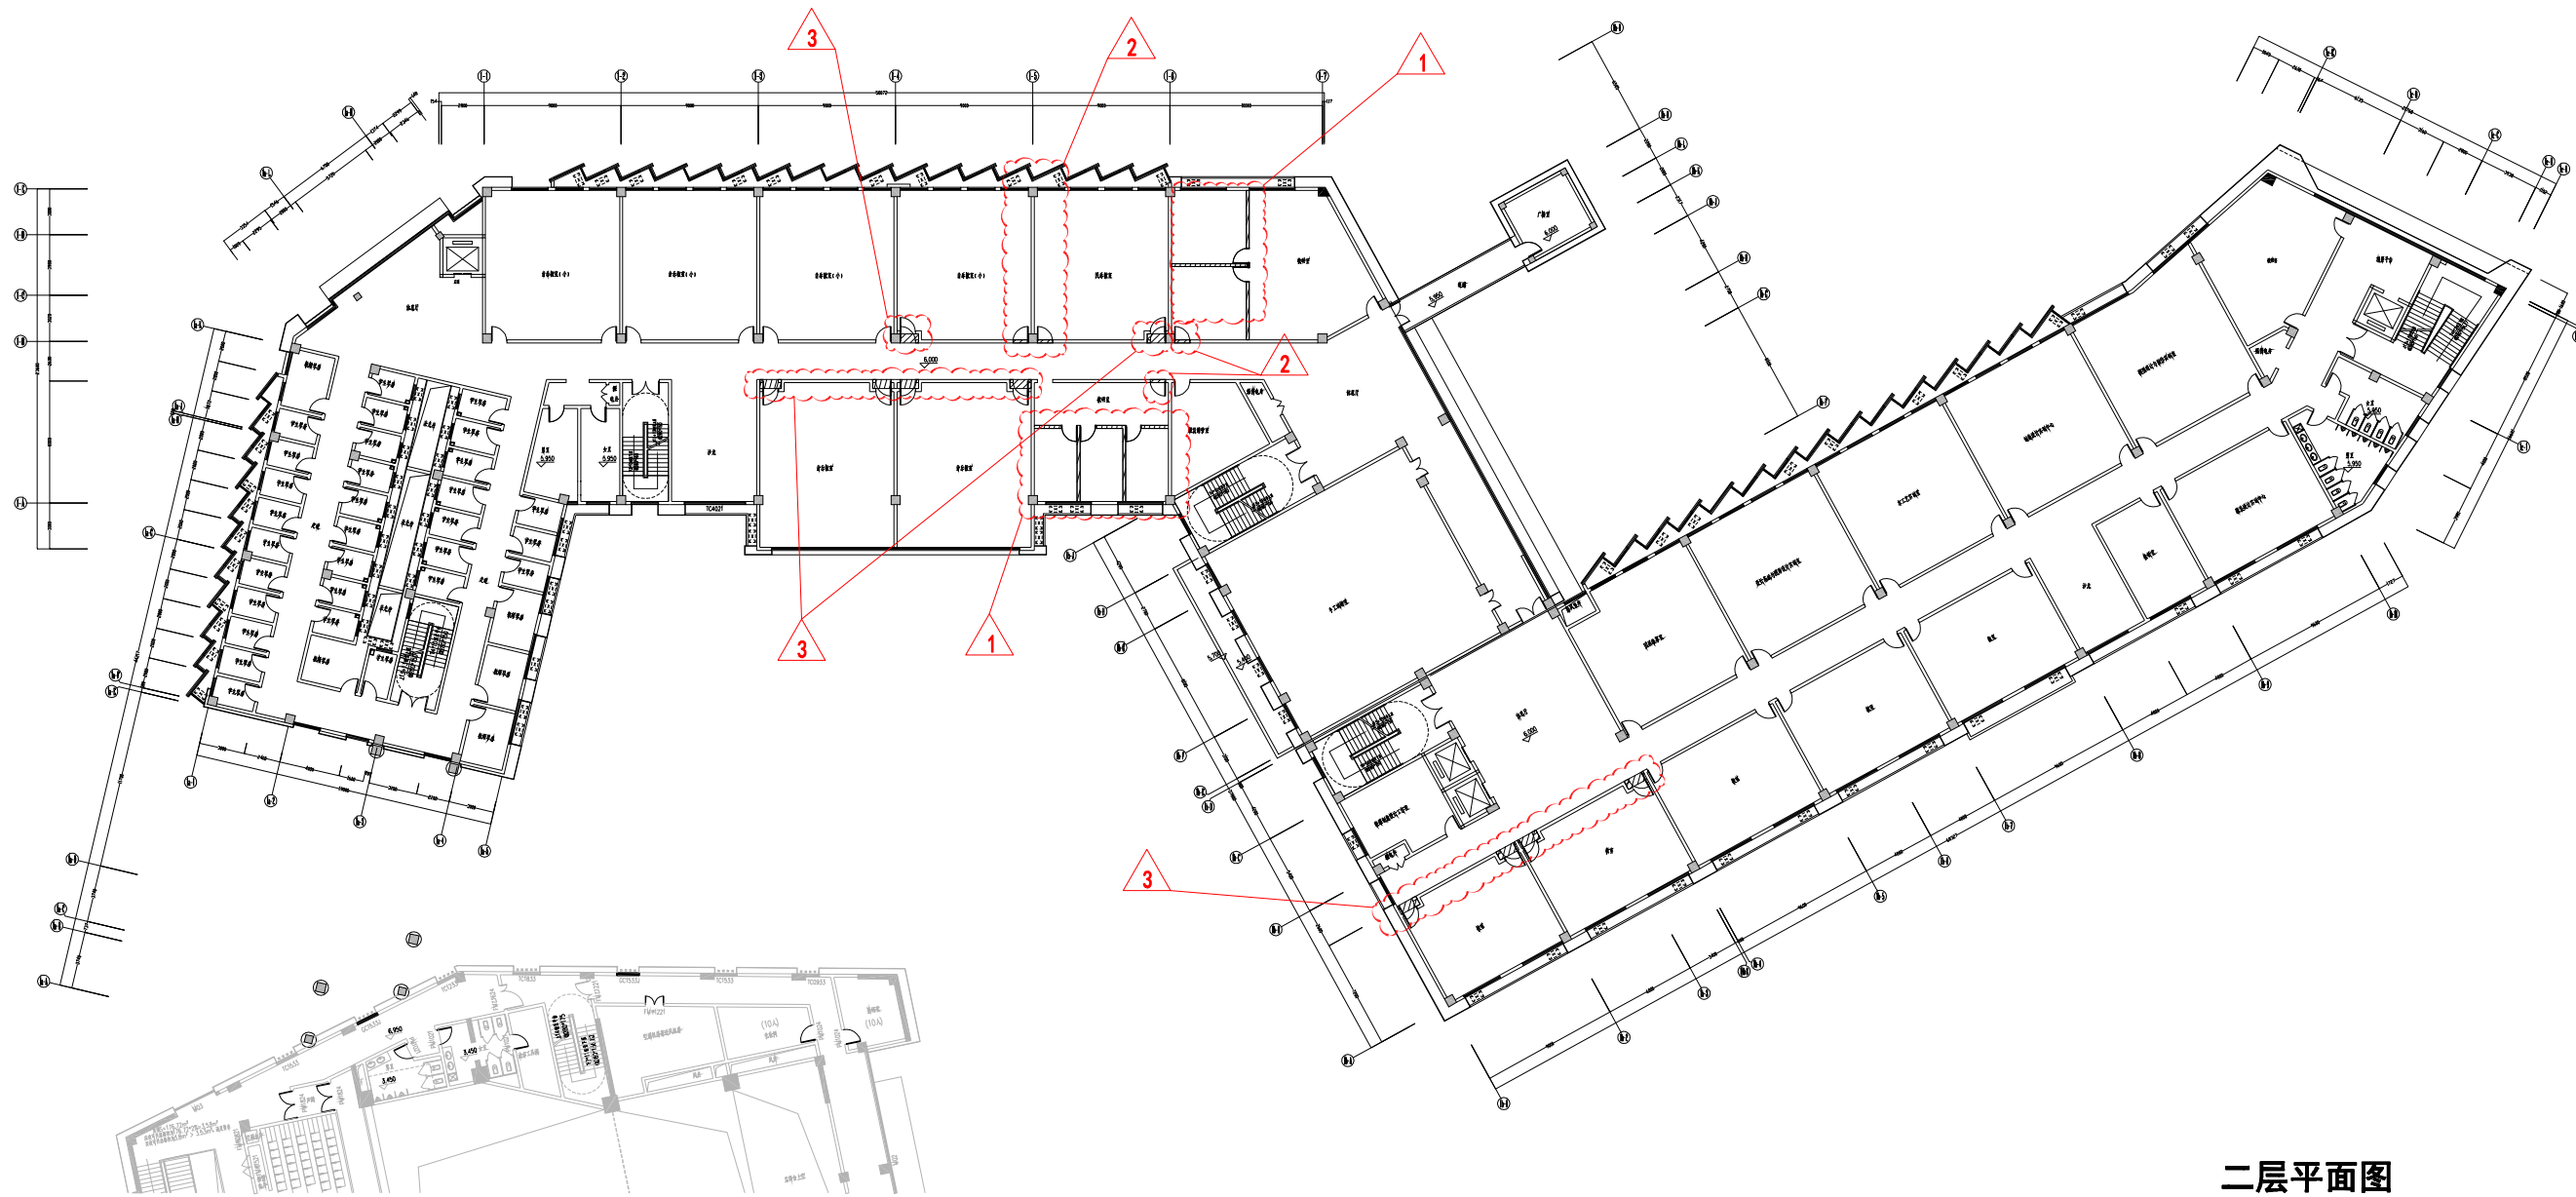


二层平面图

中华人民共和国一级注册建筑师
姓名: 金峰
注册号: 1101002-061
有效期: 至2022年12月




中科院建筑设计研究院有限公司
设计出图专用章(11)
工程设计 甲级 A111010021
城乡规划 乙级 【京】城规编(142040)

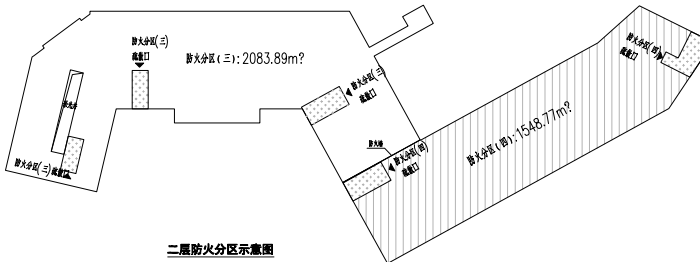

二层防火分区示意图

A栋三层平面图 变更前

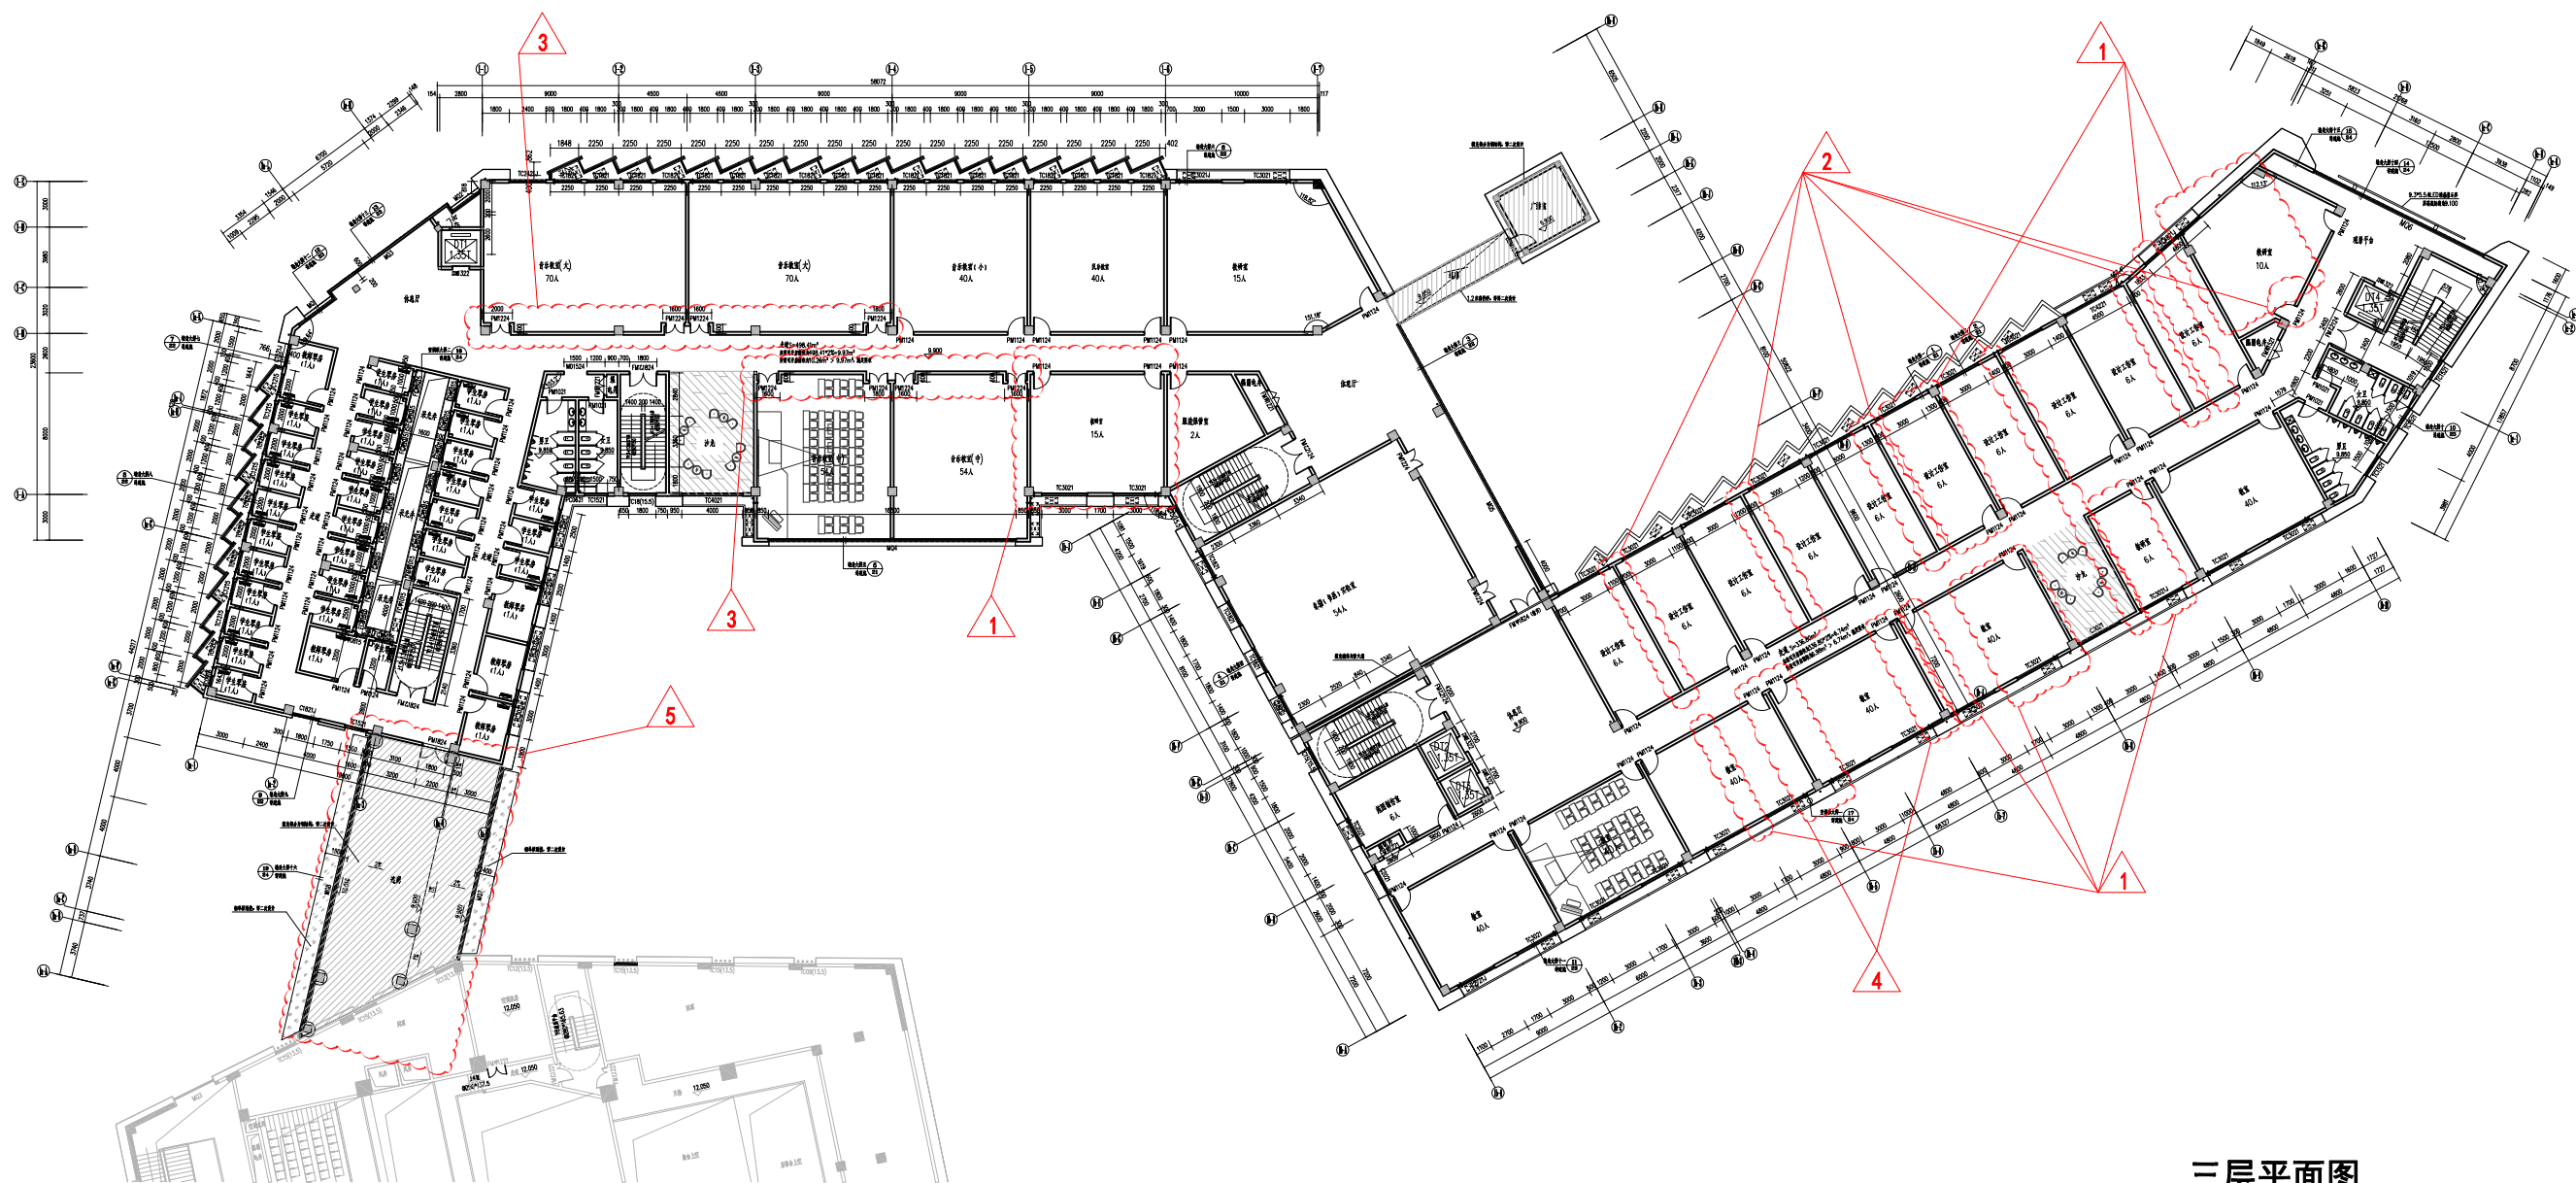


三层平面图

中华人民共和国一级注册建筑师
姓名：金峰
注册号：1101002-061
有效期：至2022年12月



中科院建筑设计研究院有限公司
设计出图专用章(11)
工程设计 甲级 A111010021
城乡规划 乙级 【京】城规编(142040)

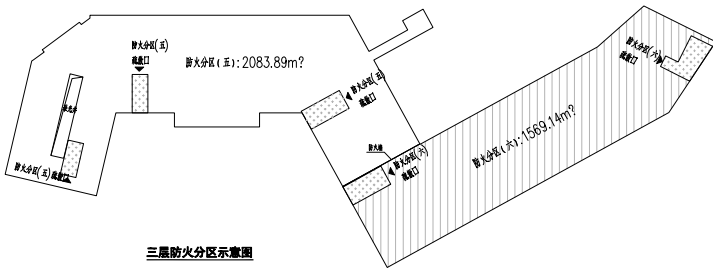


三层防火分区示意图

A栋三层平面图 变更后

变更内容:

- 1:1-5轴~1-6轴交1-A轴~1-B轴之间局部增加墙体及门, 1b-4轴~1b-9轴交1b-A~1b-B轴之间局部增加墙体及门, 1b-7轴~1c-2轴交1b-B~1b-D轴之间局部增加墙体及门。
- 2:1b-4~1c-2轴交1b-B~1b-D轴之间局部取消墙体及门。
- 3:1-3轴~1-5轴交1-A轴~1-B轴之间局部墙体及门往1-B轴位移0.6m, 1-1轴~1-4轴交1-B轴之间局部墙体及门往1-B轴位移0.6m。
- 4:1b-4轴~1b-7轴交1b-A轴~1b-B轴之间局部增加墙体取消门。
- 5:1a-A轴~1a-E轴交1a-3~1a-5轴增加顶盖, 面积新增78.234m²

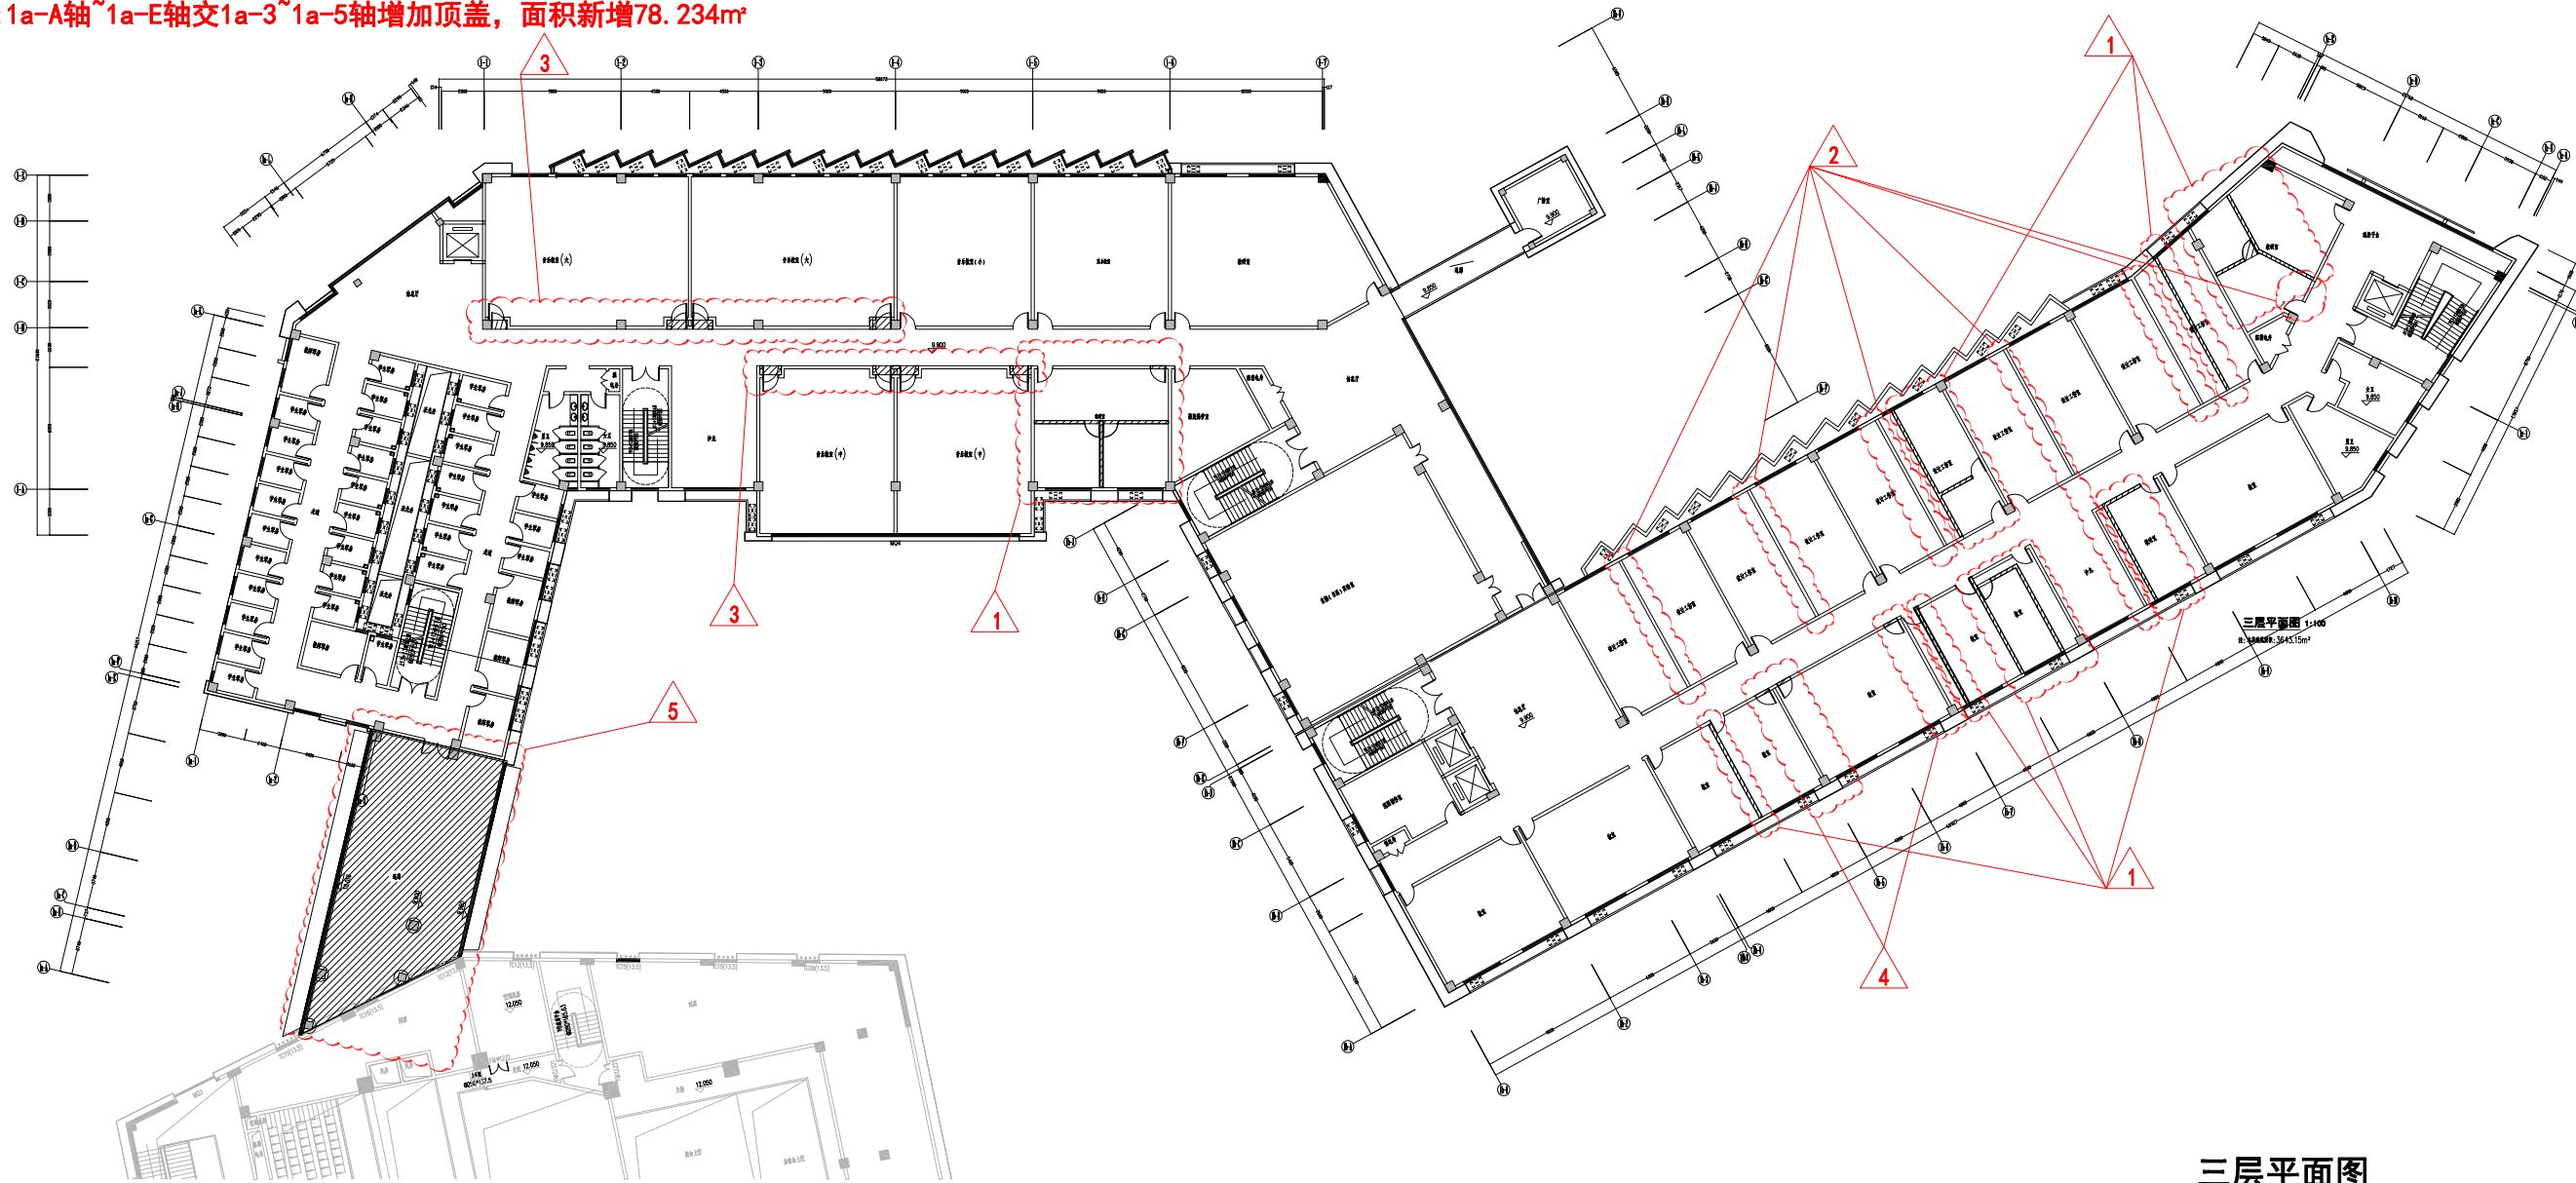

三层平面图


中华人民共和国一级注册建筑师
姓名: 金峰
注册号: 1101002-061
有效期: 至2022年12月



中科院建筑设计研究院有限公司


设计出图专用章(11)

工程设计 甲级 A111010021
城乡规划 乙级 【京】城规编(142040)

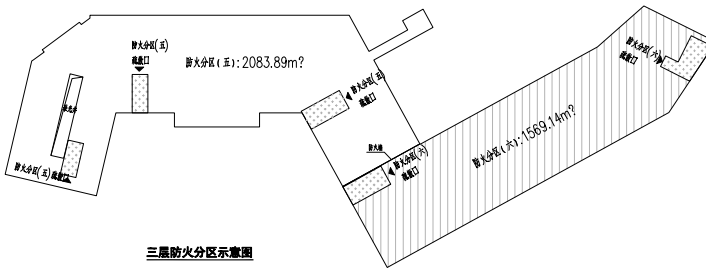

三层防火分区示意图


A栋四层平面图 变更前

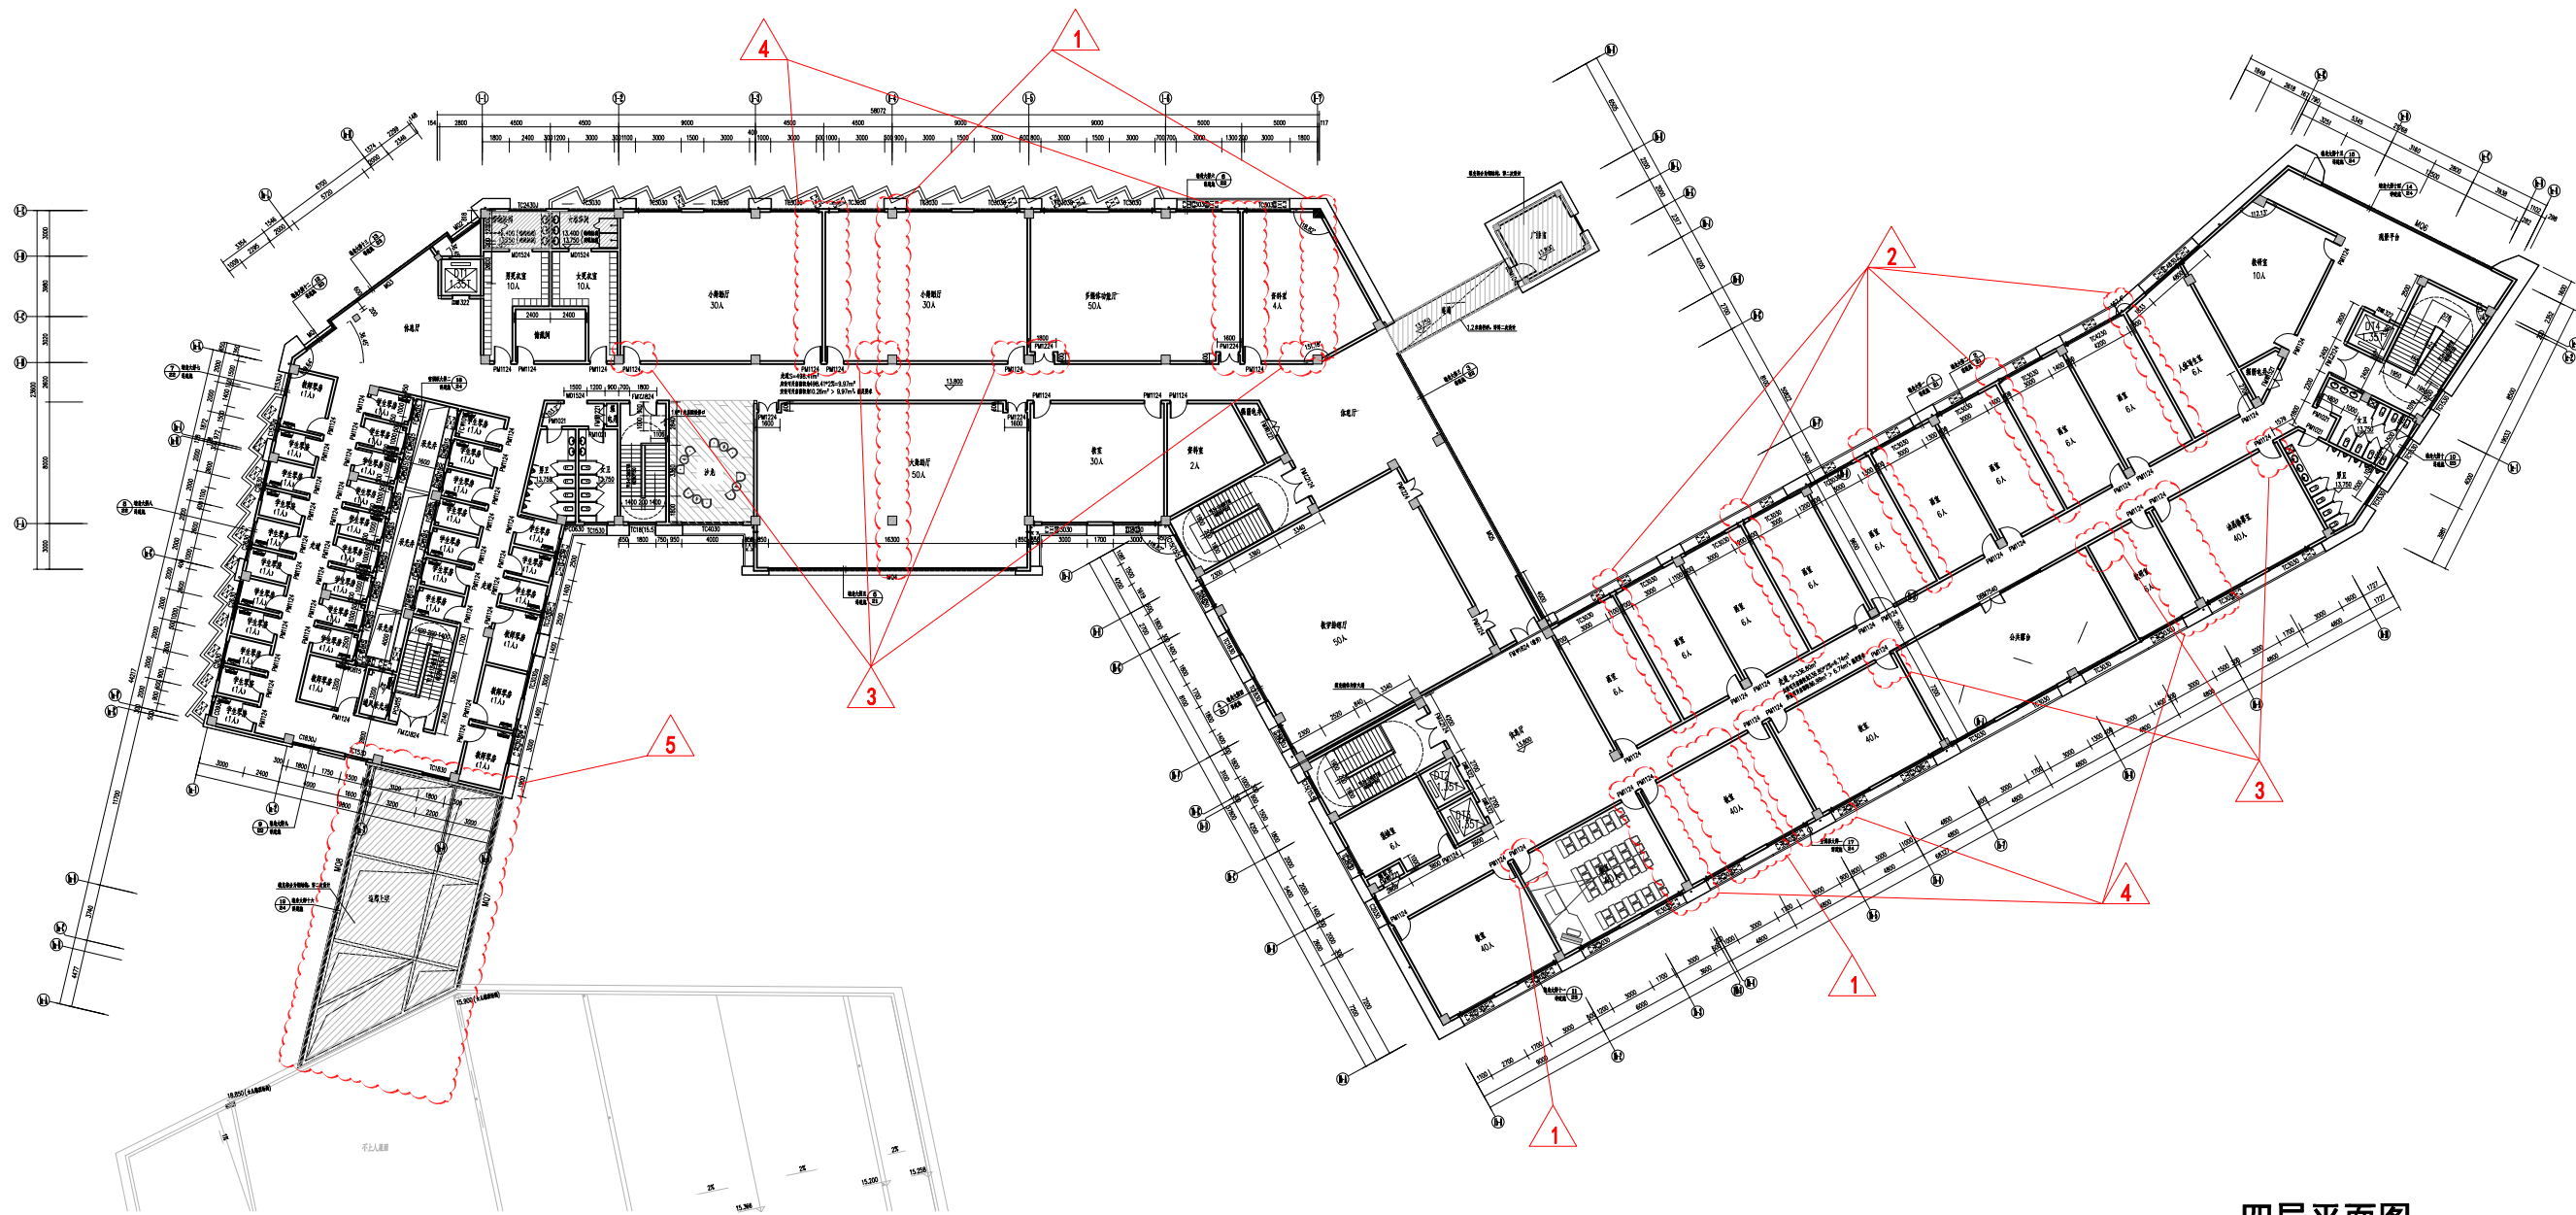

四层平面图

中华人民共和国一级注册建筑师
姓名：金峰
注册号：1101002-061
有效期：至2022年12月

中科院建筑设计研究院有限公司
设计出图专用章(11)
工程设计 甲级 A111010021
城乡规划 乙级 【京】城规编(142040)

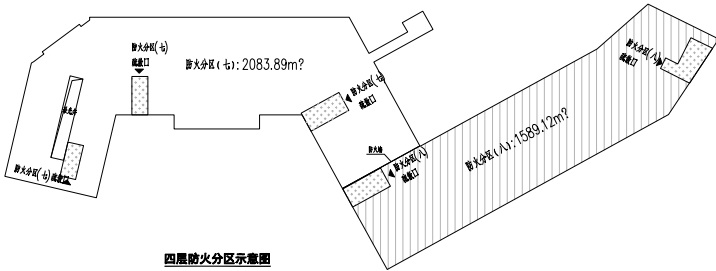


四层防火分区示意图

A栋四层平面图 变更后

变更内容:

- 1:1-4轴交1-A~1-E轴、1-7轴交1-B~1-E轴局部增加墙体及门, 1b-2轴交1b-A~1b-B轴之间局部增加墙体及门, 1b-4轴~1b-5轴交1b-A轴~1b-B轴之间局部增加墙体及门。
- 2:1b-4轴~1b-10轴交1b-B轴~1b-D轴之间局部取消墙体及门。
- 3:1-2轴~1-7轴交1-B轴局部墙体及门往1-B轴位移0.6m, 1b-7轴~1b-10轴交1b-A轴~1b-B轴之间局部墙体及门往1b-B轴位移0.6m。
- 4:1b-4轴、1b-5轴、1b-9轴交1b-A~1b-B轴之间局部增加墙体取消门。
- 5:1a-A轴~1a-E轴交1a-3~1a-5轴连廊上空新增盖板。

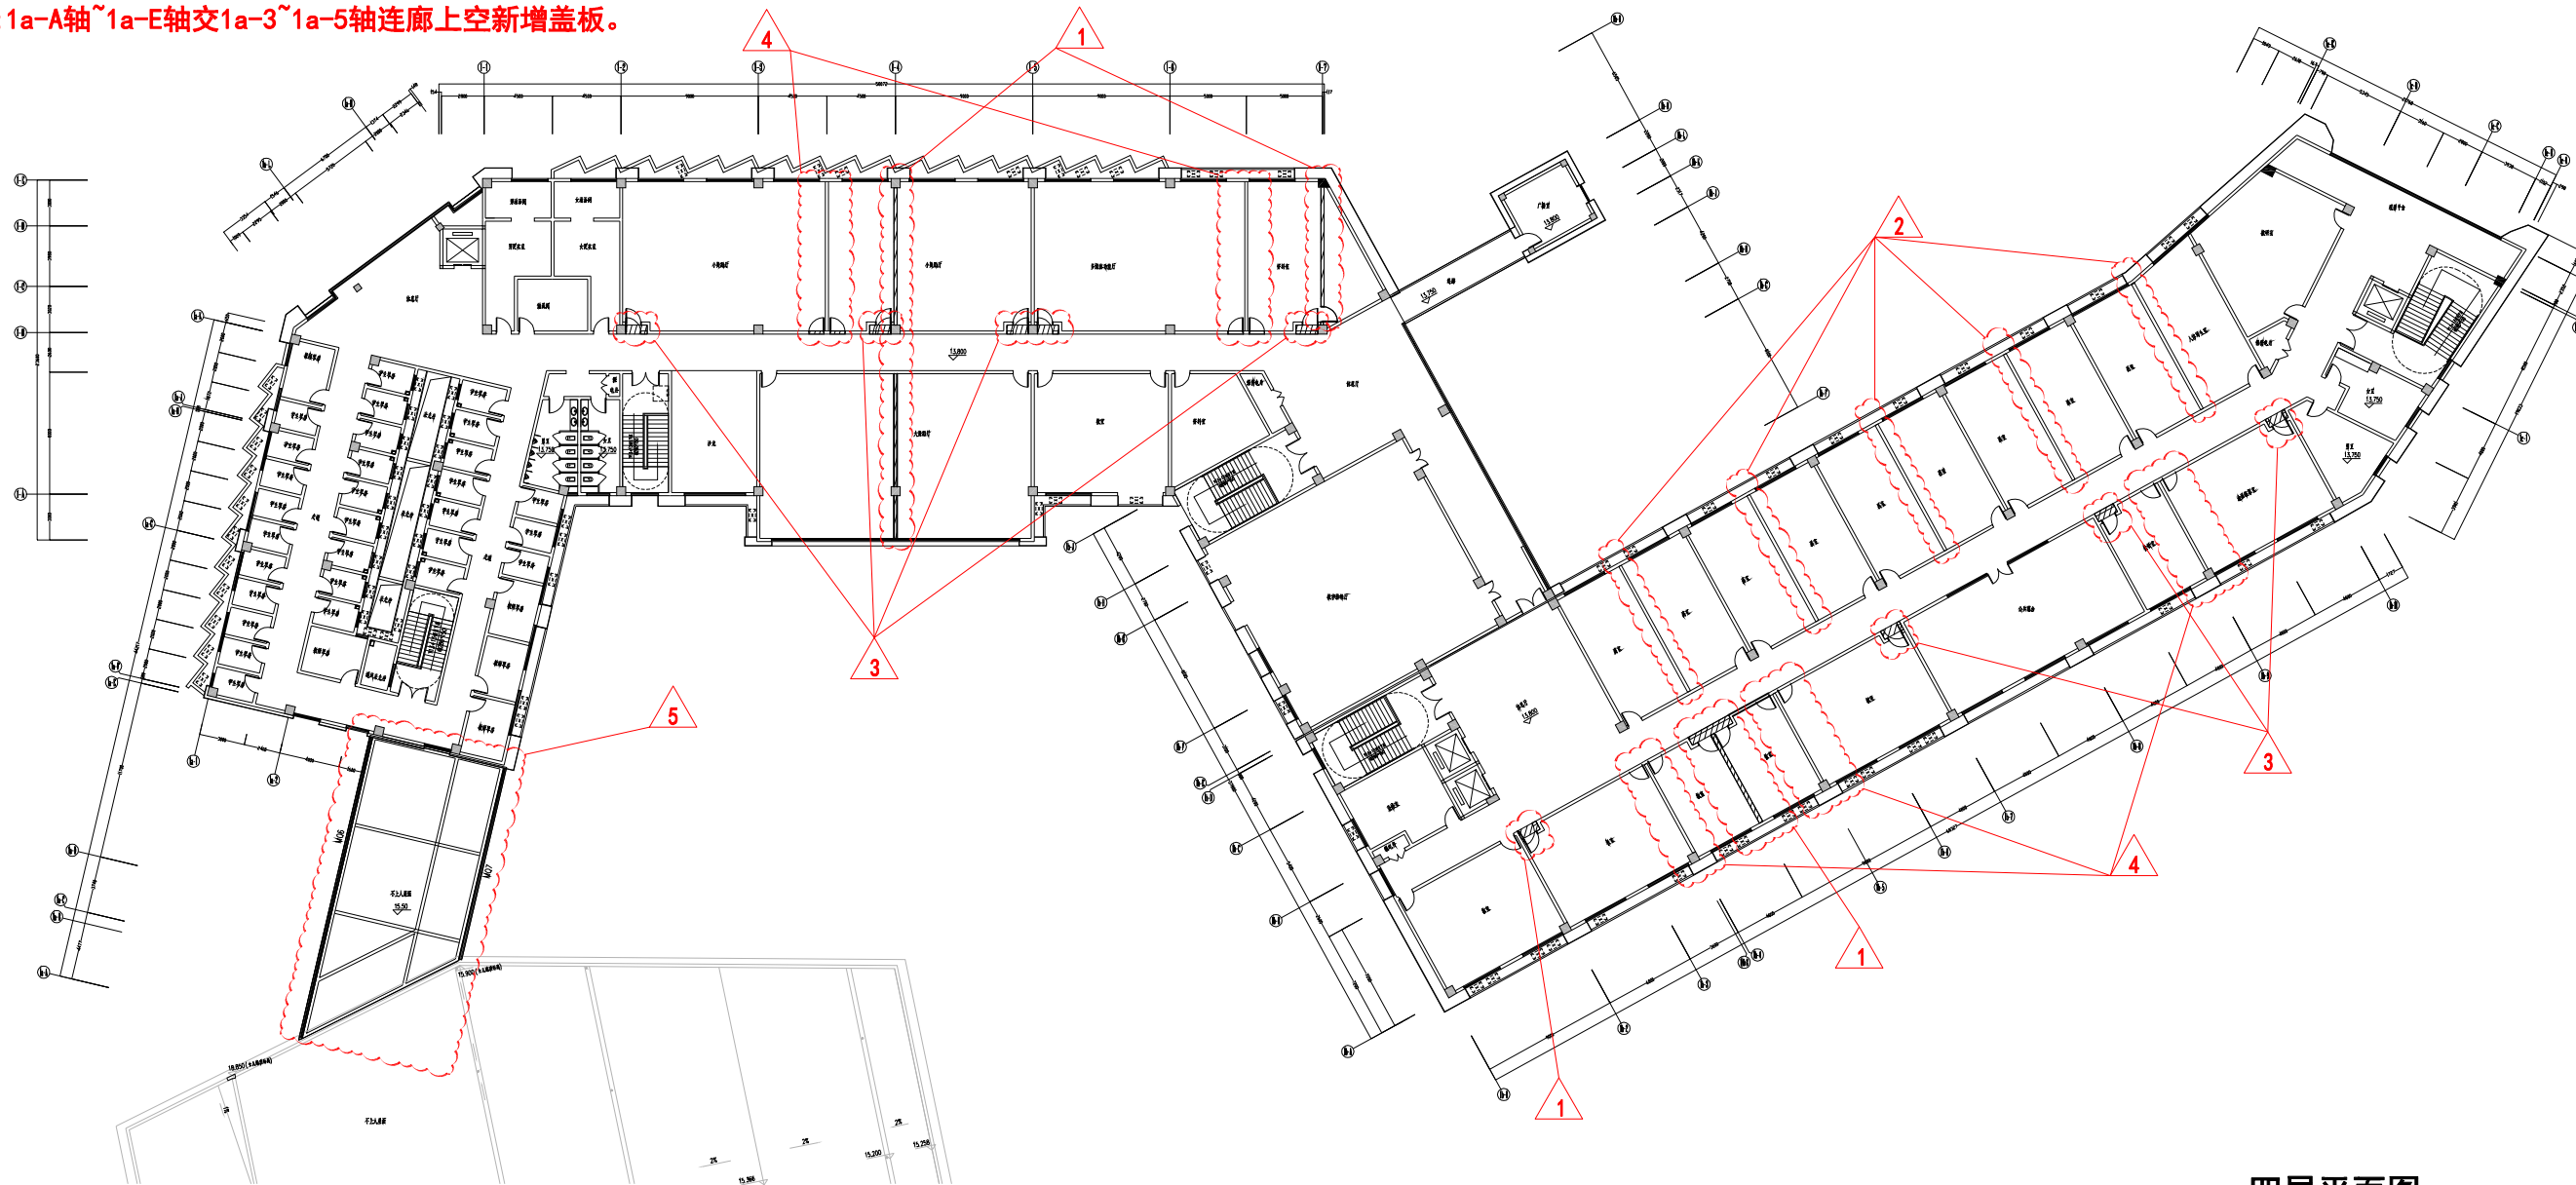

四层平面图


中华人民共和国一级注册建筑师
姓名: 金峰
注册号: 1101002-061
有效期: 至2022年12月



中科院建筑设计研究院有限公司

设计出图专用章(11)

工程设计 甲级 A111010021
城乡规划 乙级 【京】城规编(142040)

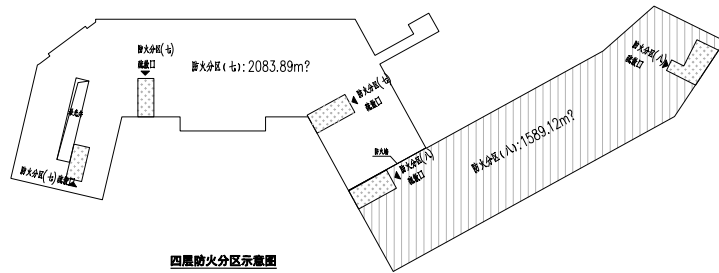

四层防火分区示意图