


B栋一层平面图 变更前

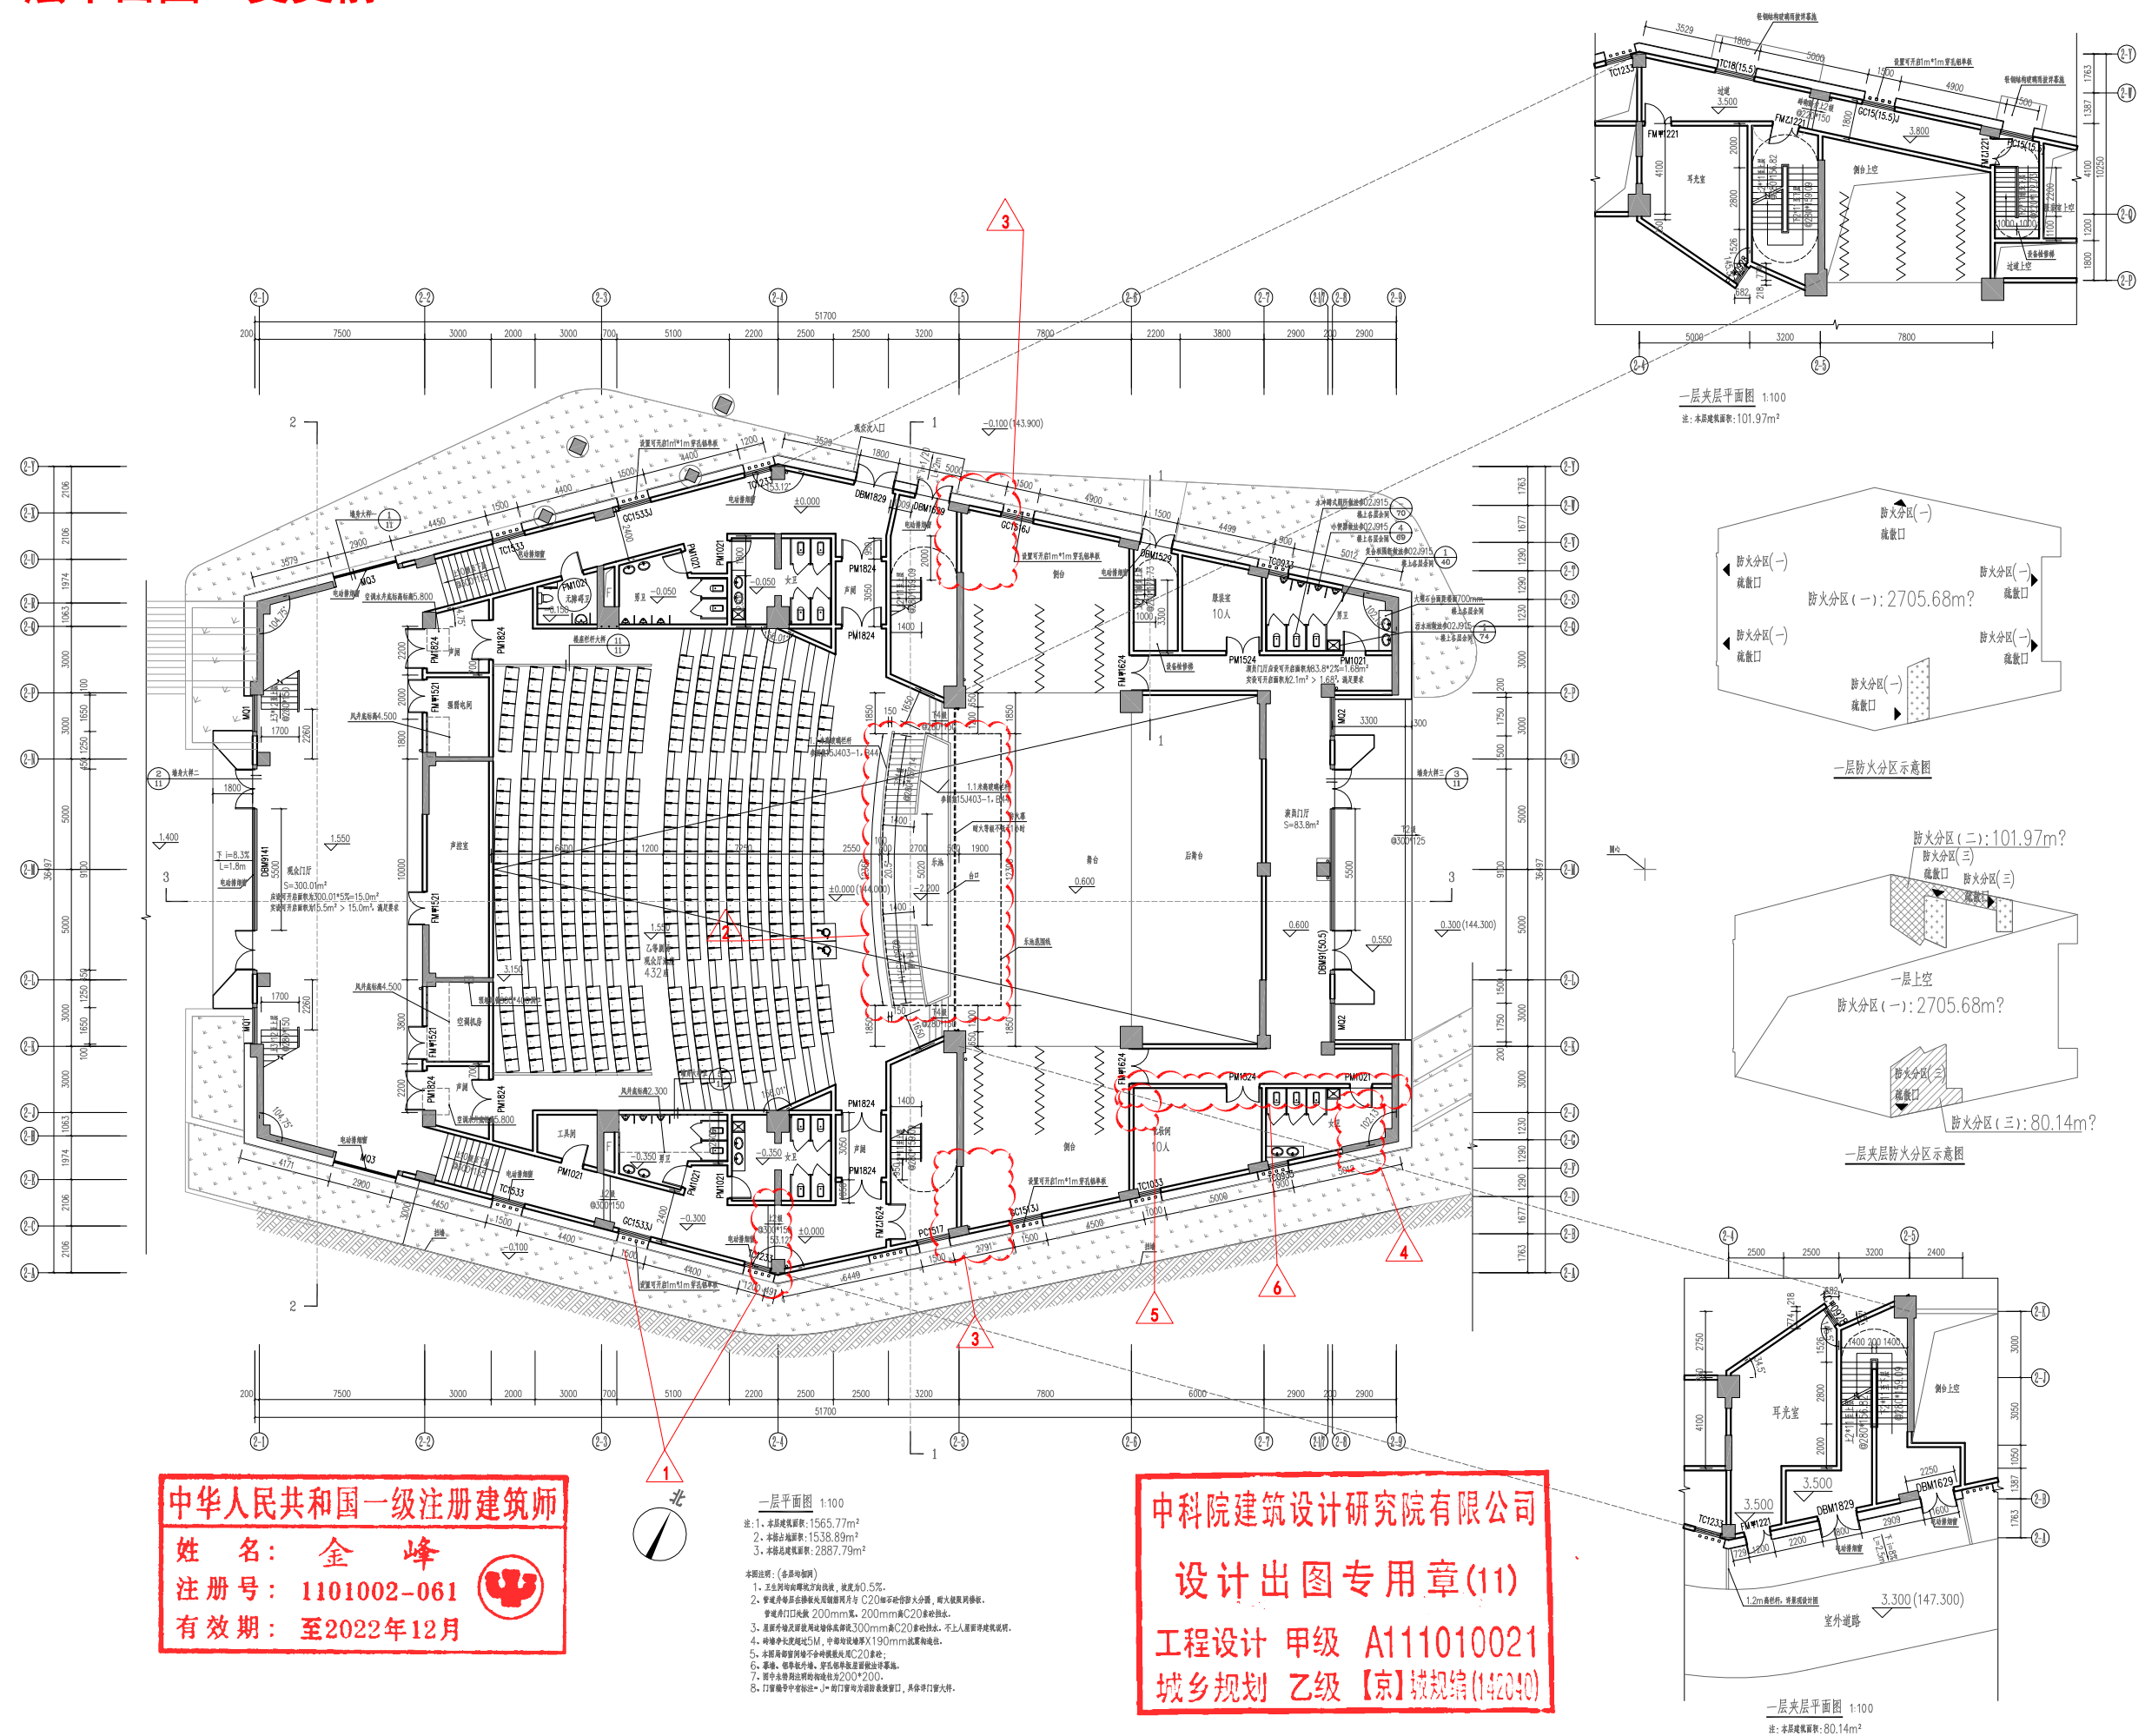


B栋一层平面图 变更后

变更内容:


- 1:2-3轴交2-C轴、2-4轴交2-A轴取消台阶。
- 2:2-5轴交2-N~2-L轴乐池取消。
- 3:2-5轴交2-B轴、2-5轴交2-W轴局部新增台阶及门。
- 4:2-8轴~2-9轴交2-G轴~2-K轴之间局部新增墙体及门。
- 5:2-6轴交2-D轴~2-K轴之间局部取消墙体及新设门。
- 6:2-6轴~2-9轴交2-G轴~2-K轴之间局部墙体及门往2-A轴位移0.7m。

中华人民共和国一级注册建筑师
姓名: 金峰
注册号: 1101002-061
有效期: 至2022年12月

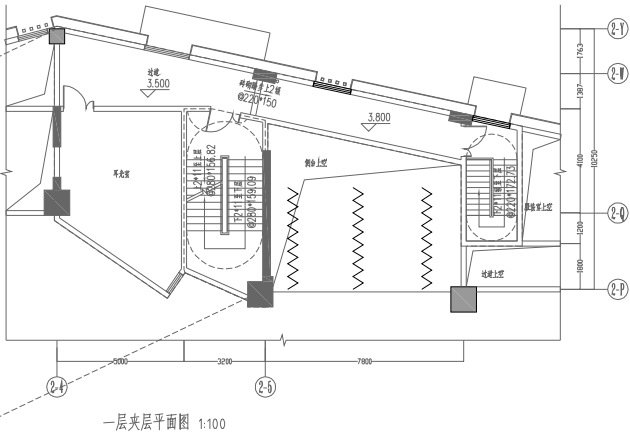


一层夹层平面图 1:100

中科院建筑设计研究院有限公司
设计出图专用章(11)
工程设计 甲级 A111010021
城乡规划 乙级 【京】城规综(142040)

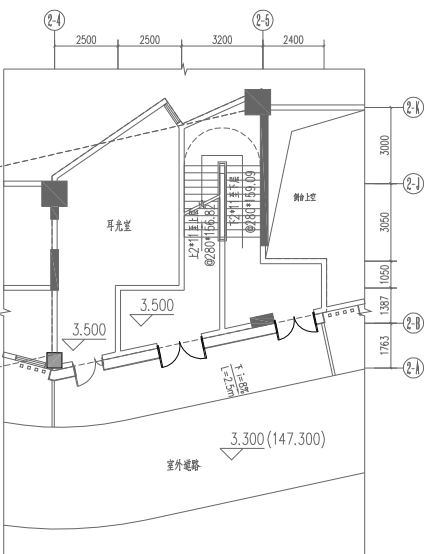

一层夹层平面图 1:100

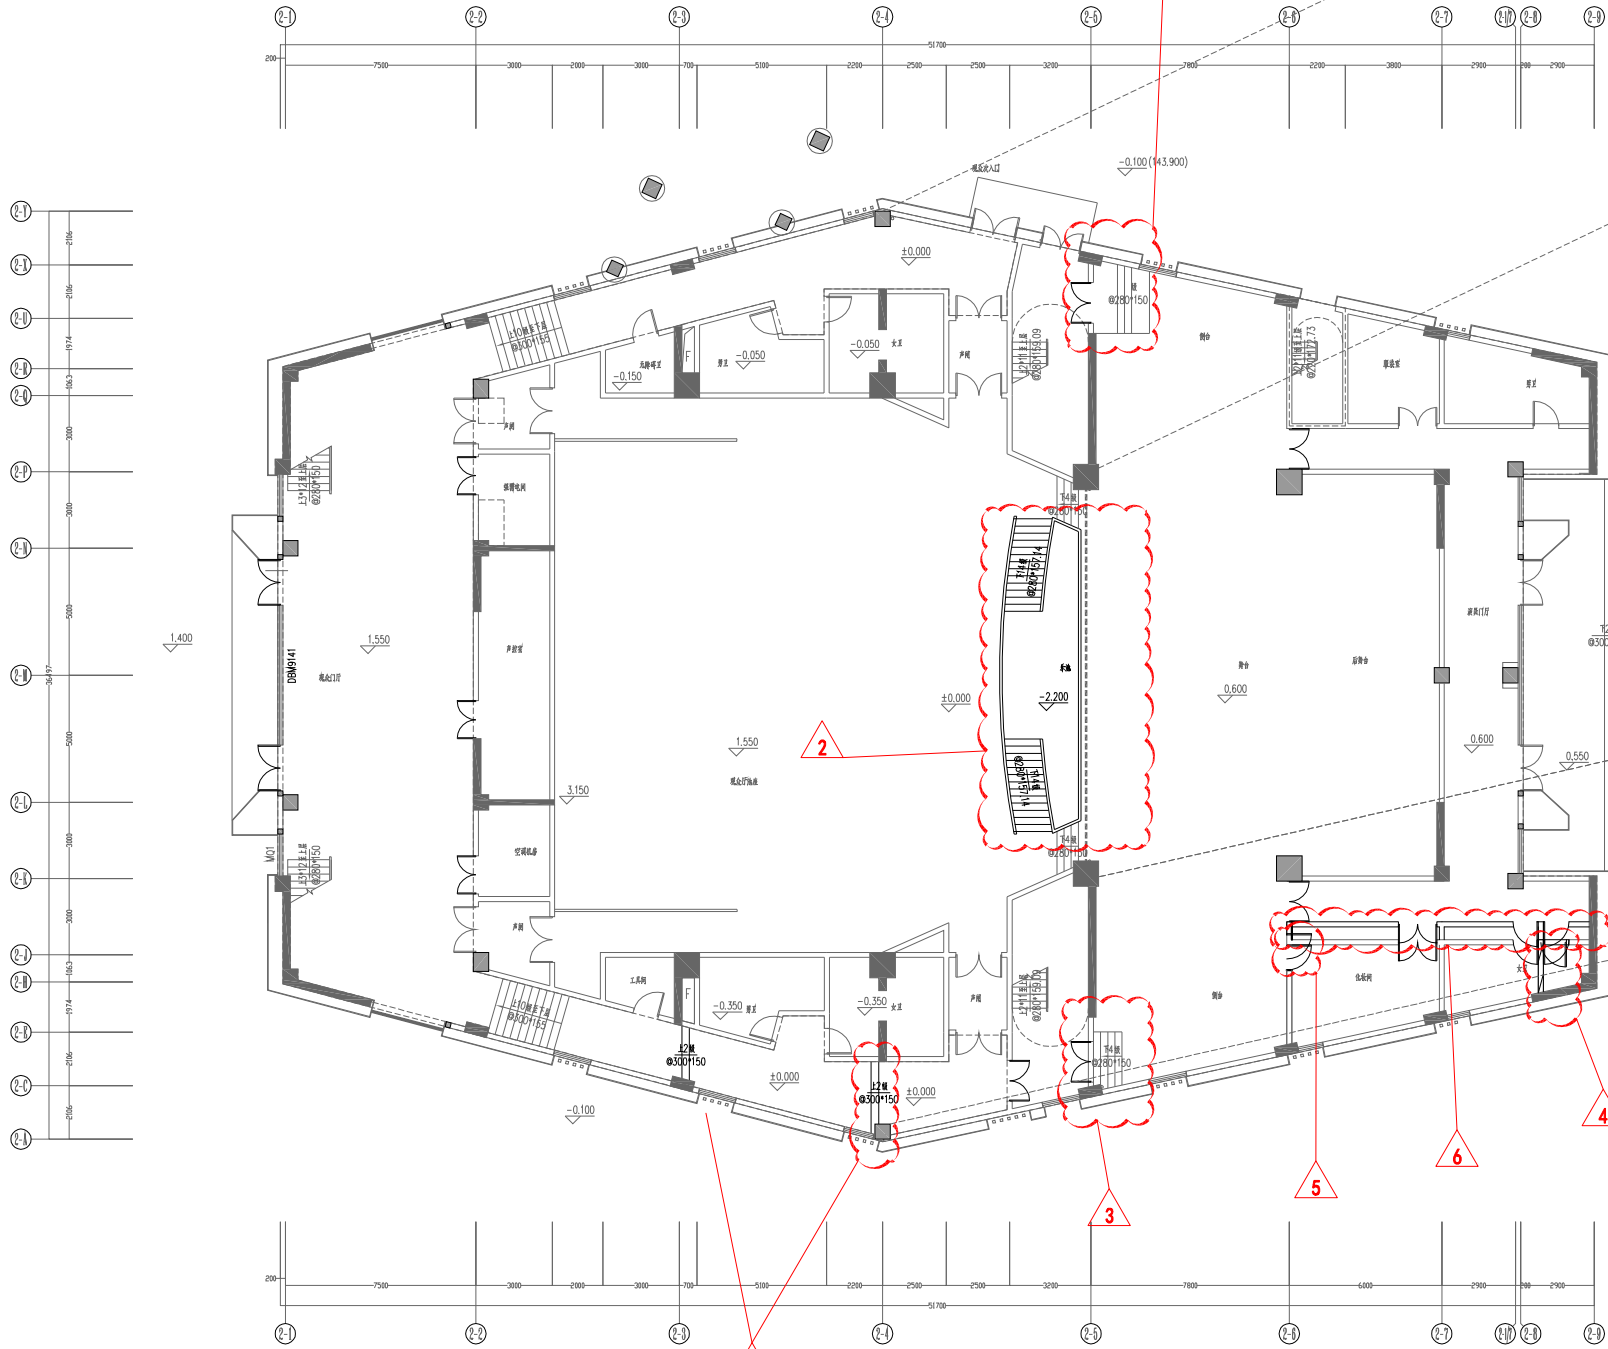

一层平面图 1:100

- 注:1. 本层建筑面积:1565.77m²
- 2. 本层占地面积:1538.89m²
- 3. 本层总建筑面积:2887.79m²

本层注释:(多页均适用)
