


地下室负二层平面图

变更前

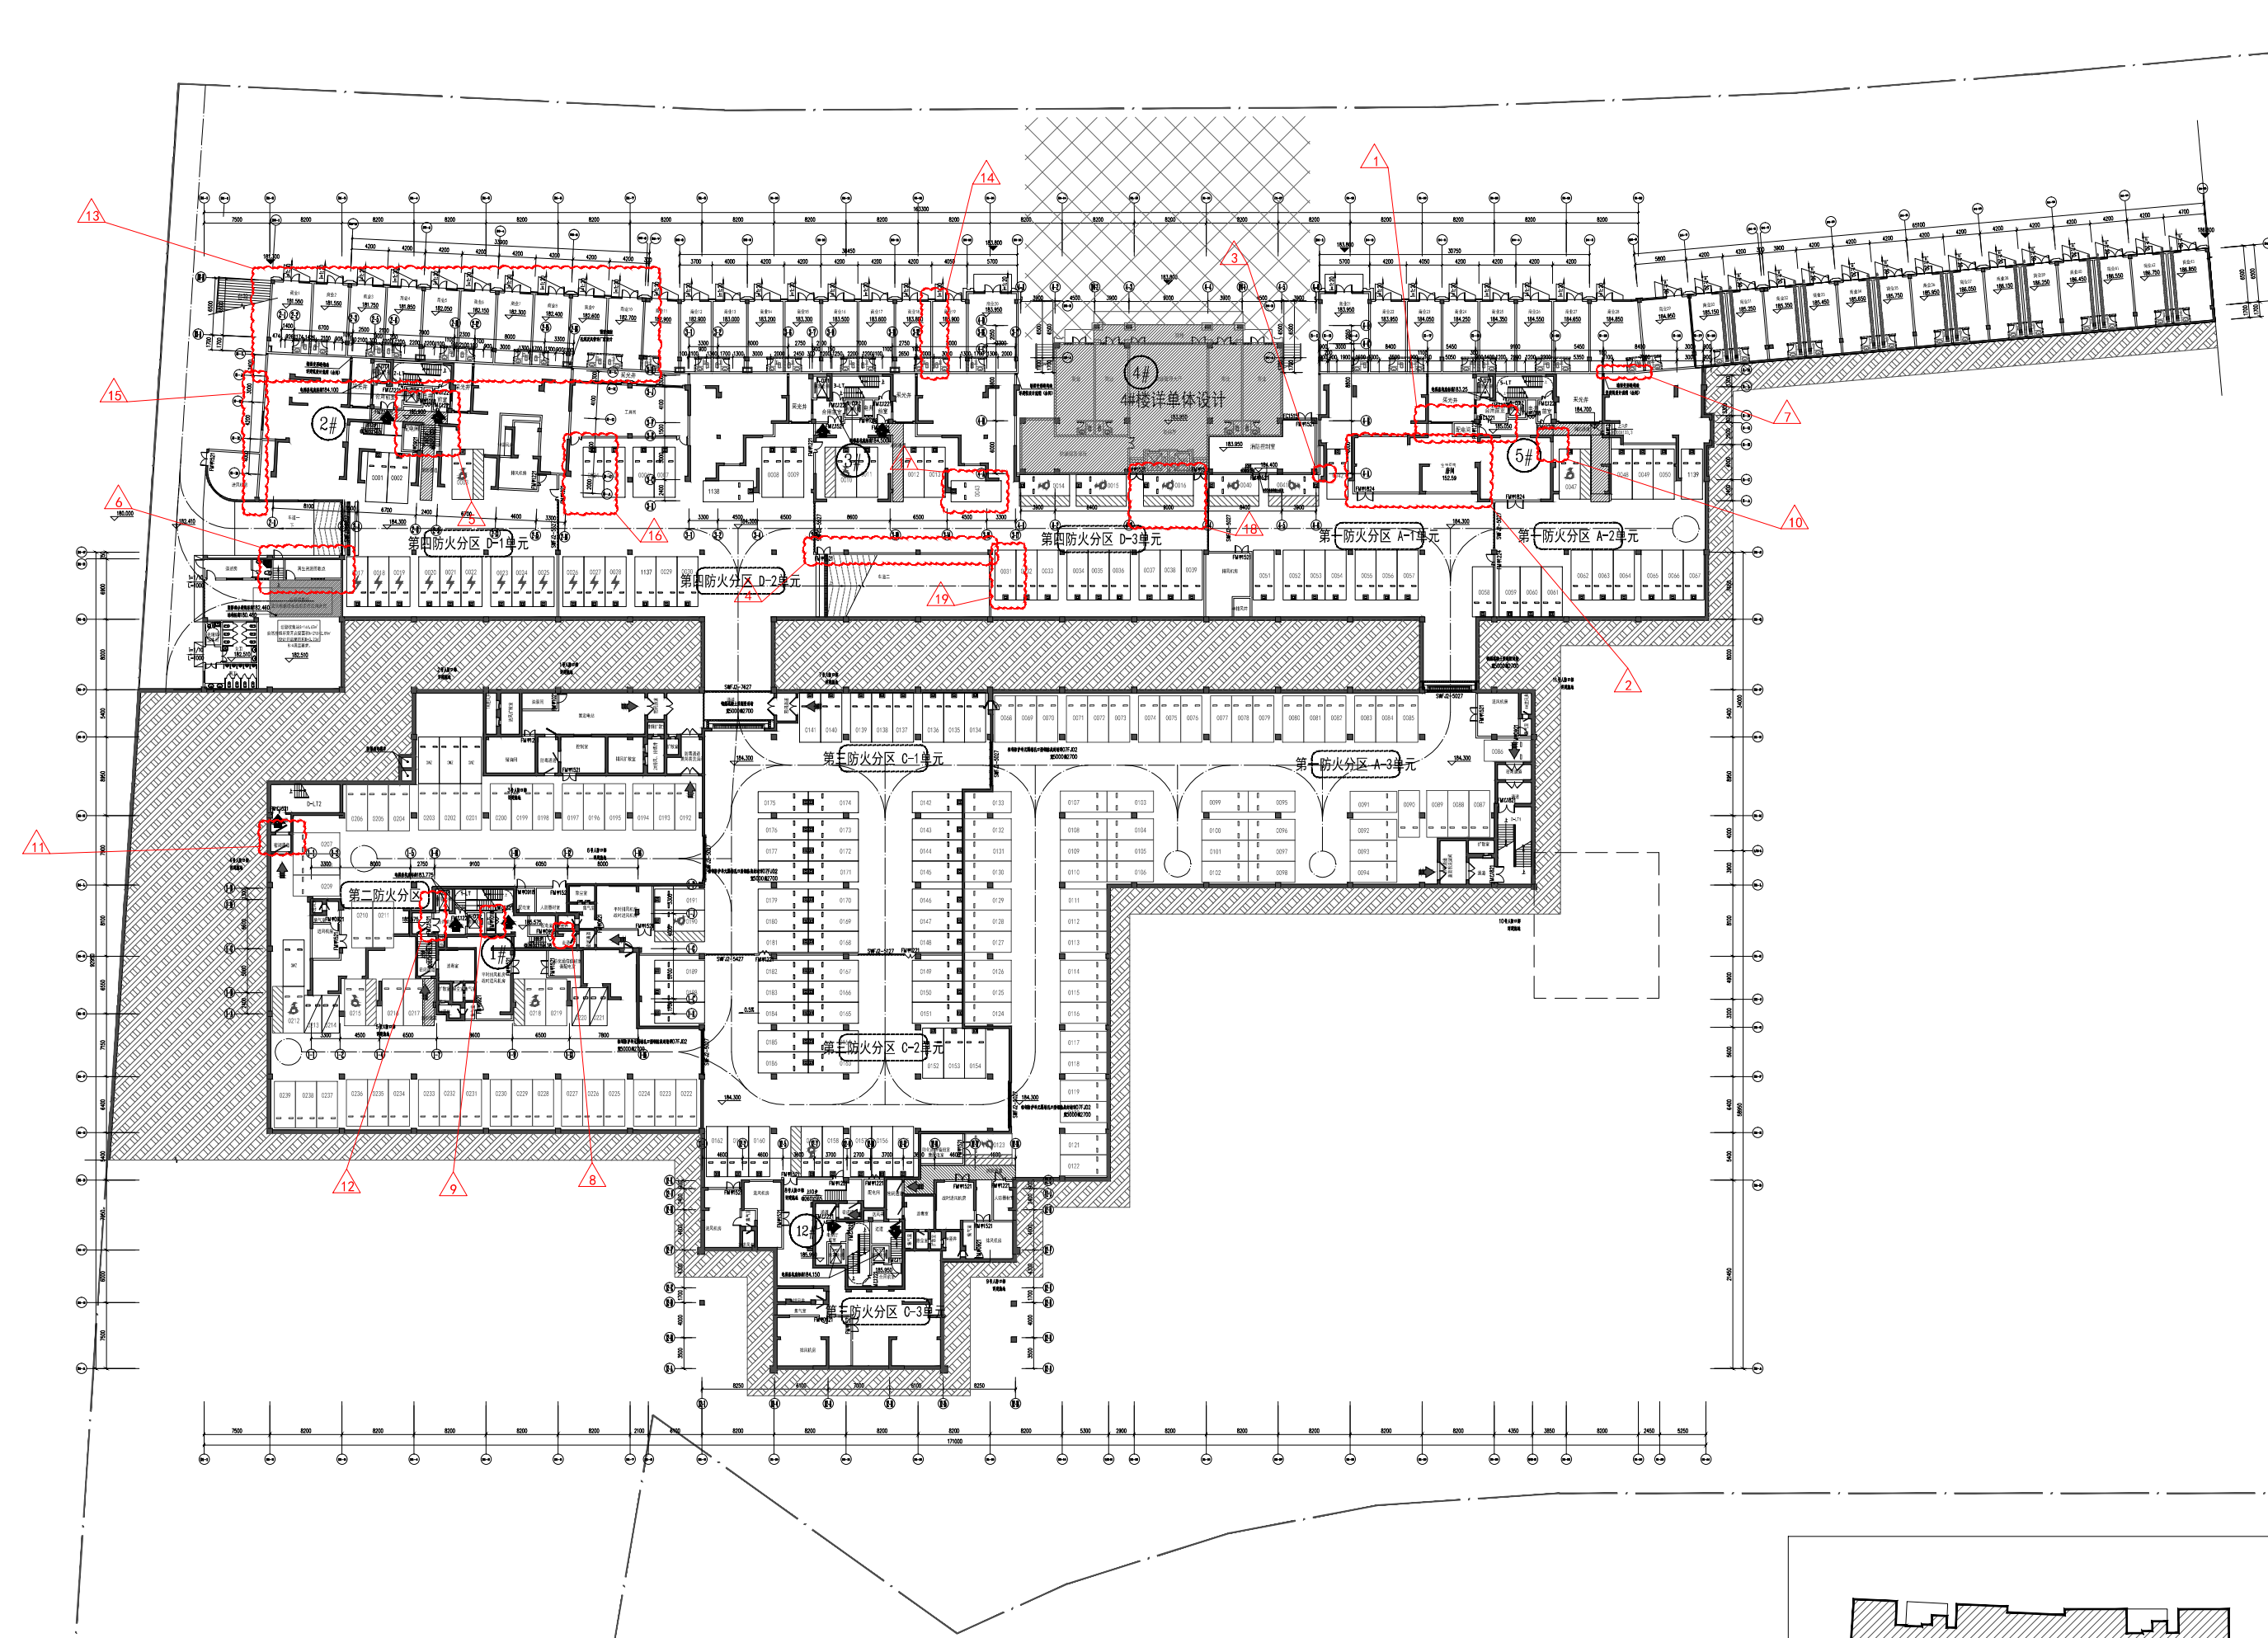

地下室负二层平面图

本层建筑面积: 12777.98m²



一期建筑面积: 12279.02m²

其中：

地下室: 11193.36m²


商业：1584.62m²（一期：1085.66m²；二期：498.96m²）

								
车位图例	快充停车位	充电停车位 兼无线停车位	充电停车位	普通停车位	无障碍停车位	前置升降 机械停车位	微型停车位	子母车位

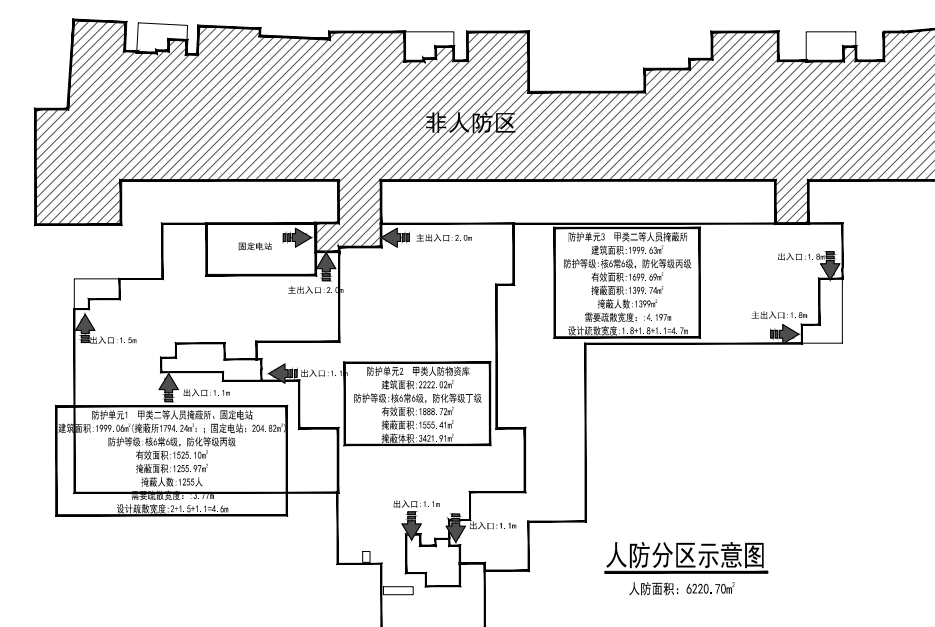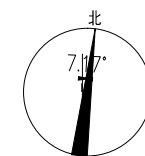

人防分区示意图

人防面积: 6220.70m²

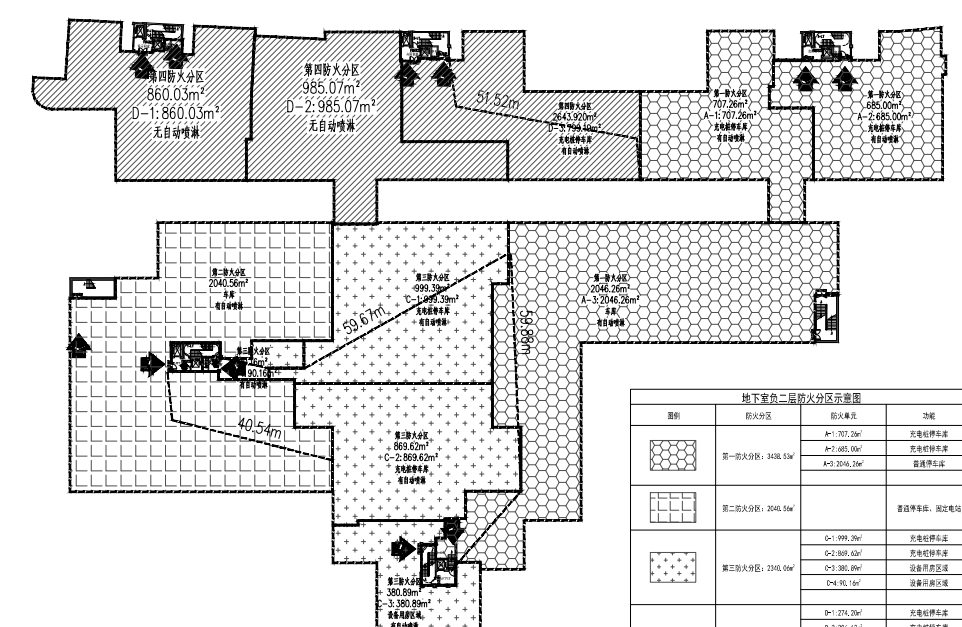


地下室负二层防火分区示意图


地下室负二层平面图 变更后




- 变更内容:
- 1:5-8轴交5-G~5-E轴, 新增墙体及开门。
5-8轴交5-G~5-E轴区域地坪标高升0.75m, 台阶取消;
5-8~5-7轴交5-G~5-E轴, 增设墙体及开门, 形成开间;
5-7轴交5-G~5-E轴, 新砌墙体。
 - 2:5-4~5-7轴交5-E轴墙体往5-M轴方向位移1.00m;
5-8轴交5-E轴墙体取消;
5-7轴交5-E轴, 电井取消, 与生活泵房合并为同一功能间;
5-4~5-8轴交5-A轴设墙体与开门, 形成的功能间与生活泵房合并;
5-4~5-8轴交5-A轴, 0043至0046号车位(共4个车位)取消。
 - 3:4-6轴交4-A轴, 伸缩缝墙面封堵。
 - 4:3-8~3-16轴交D1-S~D1-Q轴坡道墙体往D1-S轴方向位移0.1m。
 - 5:2-10轴交2-G轴处消防通道增设墙体形成围堵;
2-8轴交2-G~2-E轴墙体向2-J轴方向位移0.20m;
2-6~2-10轴交2-J轴电井往2-G轴方向增大0.40m。
 - 6:D1-R轴交D1-2~D1-3轴, 再生资源回收点墙体及台阶未砌, 开门相应取消。
 - 7:D4-5~D4-6轴交5-M轴商业与地下室分隔墙外形改变。
 - 8:1-12轴交1-J轴配电室旁剪力墙增设墙体, 形成封闭空间。
 - 9:1-10轴交1-J轴楼梯旁电井内双墙改为单墙, 墙厚由0.1m改为0.20m。
 - 10:5-12轴交5-E轴墙体取消开门。
 - 11:D1-M轴交D1-2轴密闭通道墙体增厚0.10m。
 - 12:1-6轴交1-M轴密闭通道墙体往1-16轴方向位移0.20m。
 - 13:D3-1~D3-7轴交D3-B轴商业分隔墙调整, 商业8、9、11开间大小改变, 其余商业分隔墙相应往D3-1轴平移, 商业外围增大0.10m, 商业面积(计容面积)增大0.83m²。
 - 14:D3-11轴~D3-12轴交D3-B轴商业分隔墙调整, 商业18、19开间大小改变。
 - 15:2-L~2-B轴交D3-1轴墙体调整, 地下室外围改变, 不计容面积增加0.334。
 - 16:2-16交2-C轴处普通车位改为无障碍车位。
 - 17:3-2交3-A轴处增设1个普通车位。
 - 18:2-16交2-C轴处无障碍车位改为普通车位。
 - 19:D1-13轴交D1-S轴处取消1个普通车位。
 - 20:地下室负一层、负二层停车位调整后共1278个(含150个社会停车位), 其中机械车位462个折后924个, 机动车位355个, 微型车位12个折后8个; 本次停车位调整共核增9个。

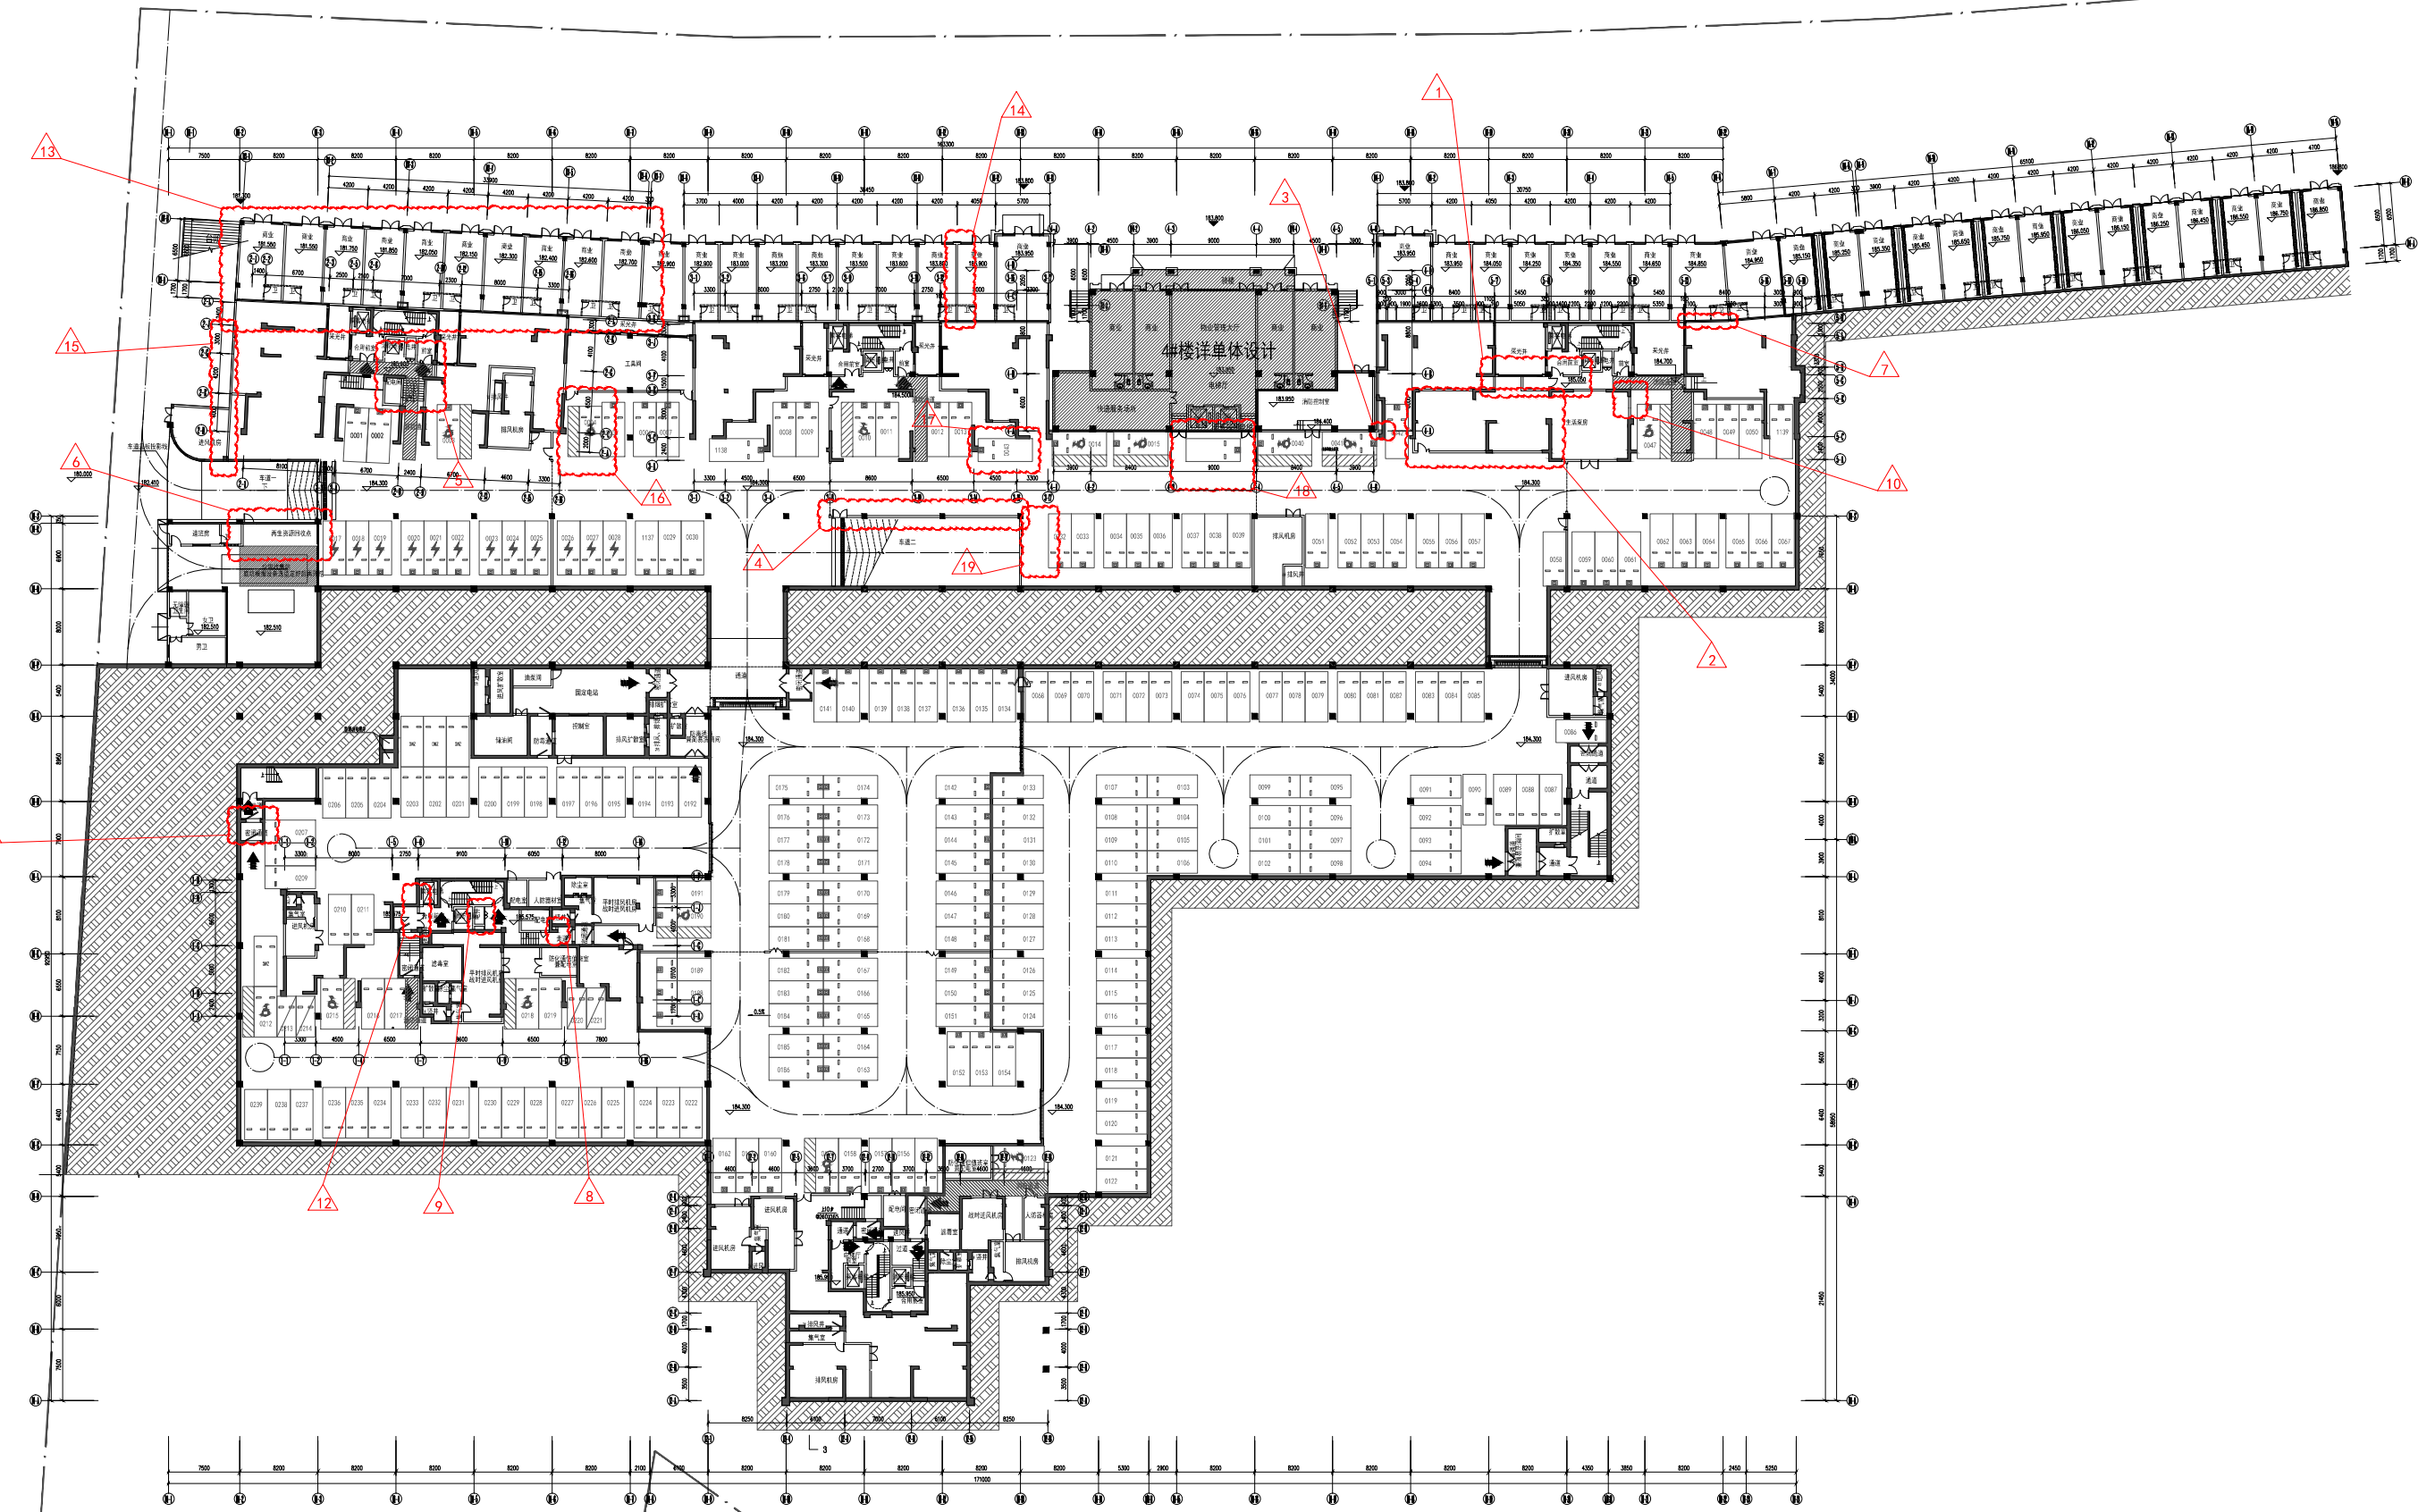

地下室负二层平面图


(本层建筑面积=12782.627m²)
其中商业(计容面积)=1578.412m²
公厕(未计容面积)=50.340m²
垃圾收集站(未计容面积)=194.040m²
地下车库(未计容面积)=10959.835m²
结构内覆土区域(不计算面积)=577.360m²

车位图例	车位类别	快停车位	充电停车位	无障碍停车位	普通停车位	无障碍停车位	设置升降机械停车位	微型停车位	子母车位
车位类别	快停车位	充电停车位	无障碍停车位	普通停车位	无障碍停车位	设置升降机械停车位	微型停车位	子母车位	

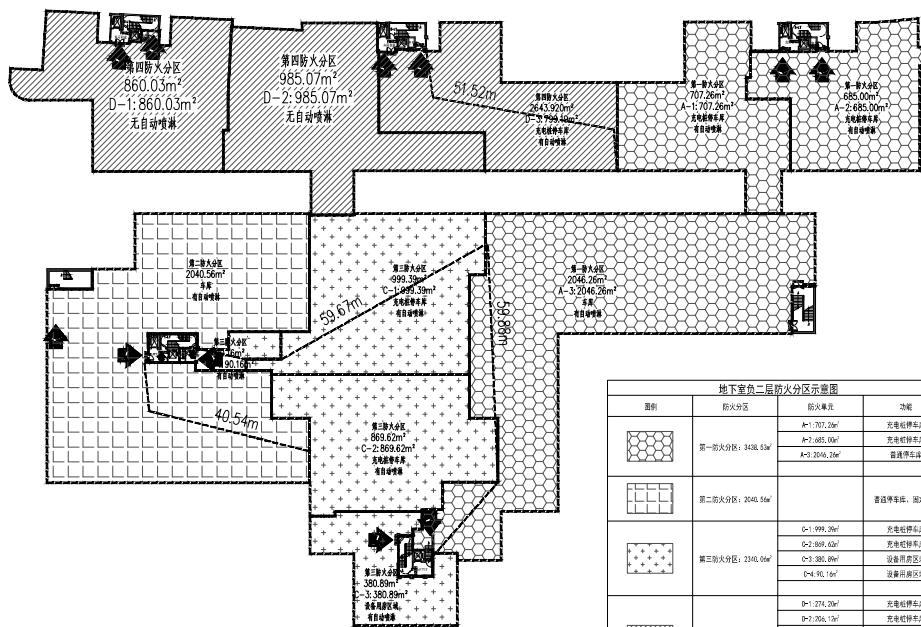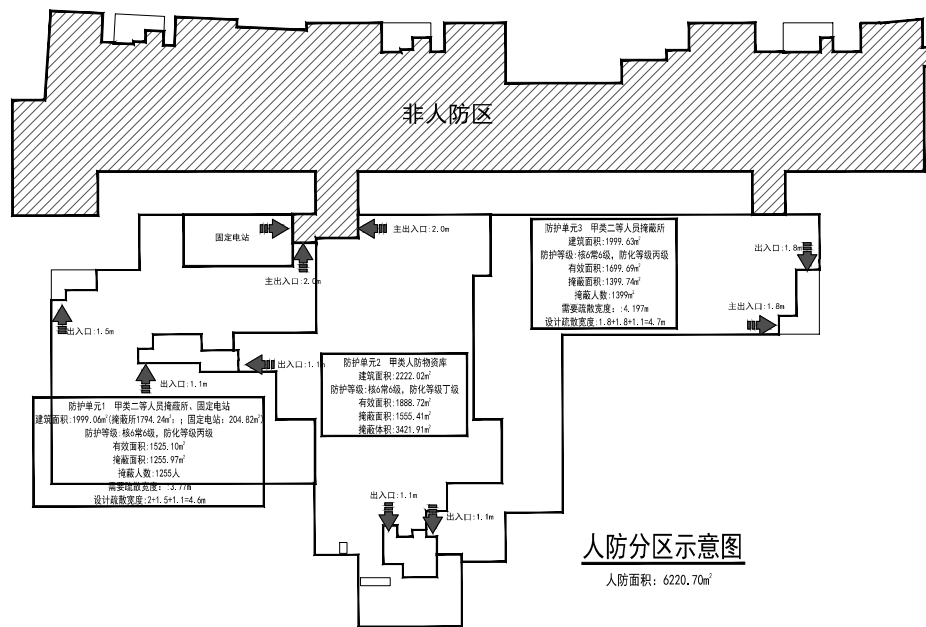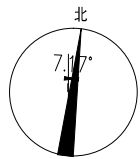



地下室负一层平面图 变更前

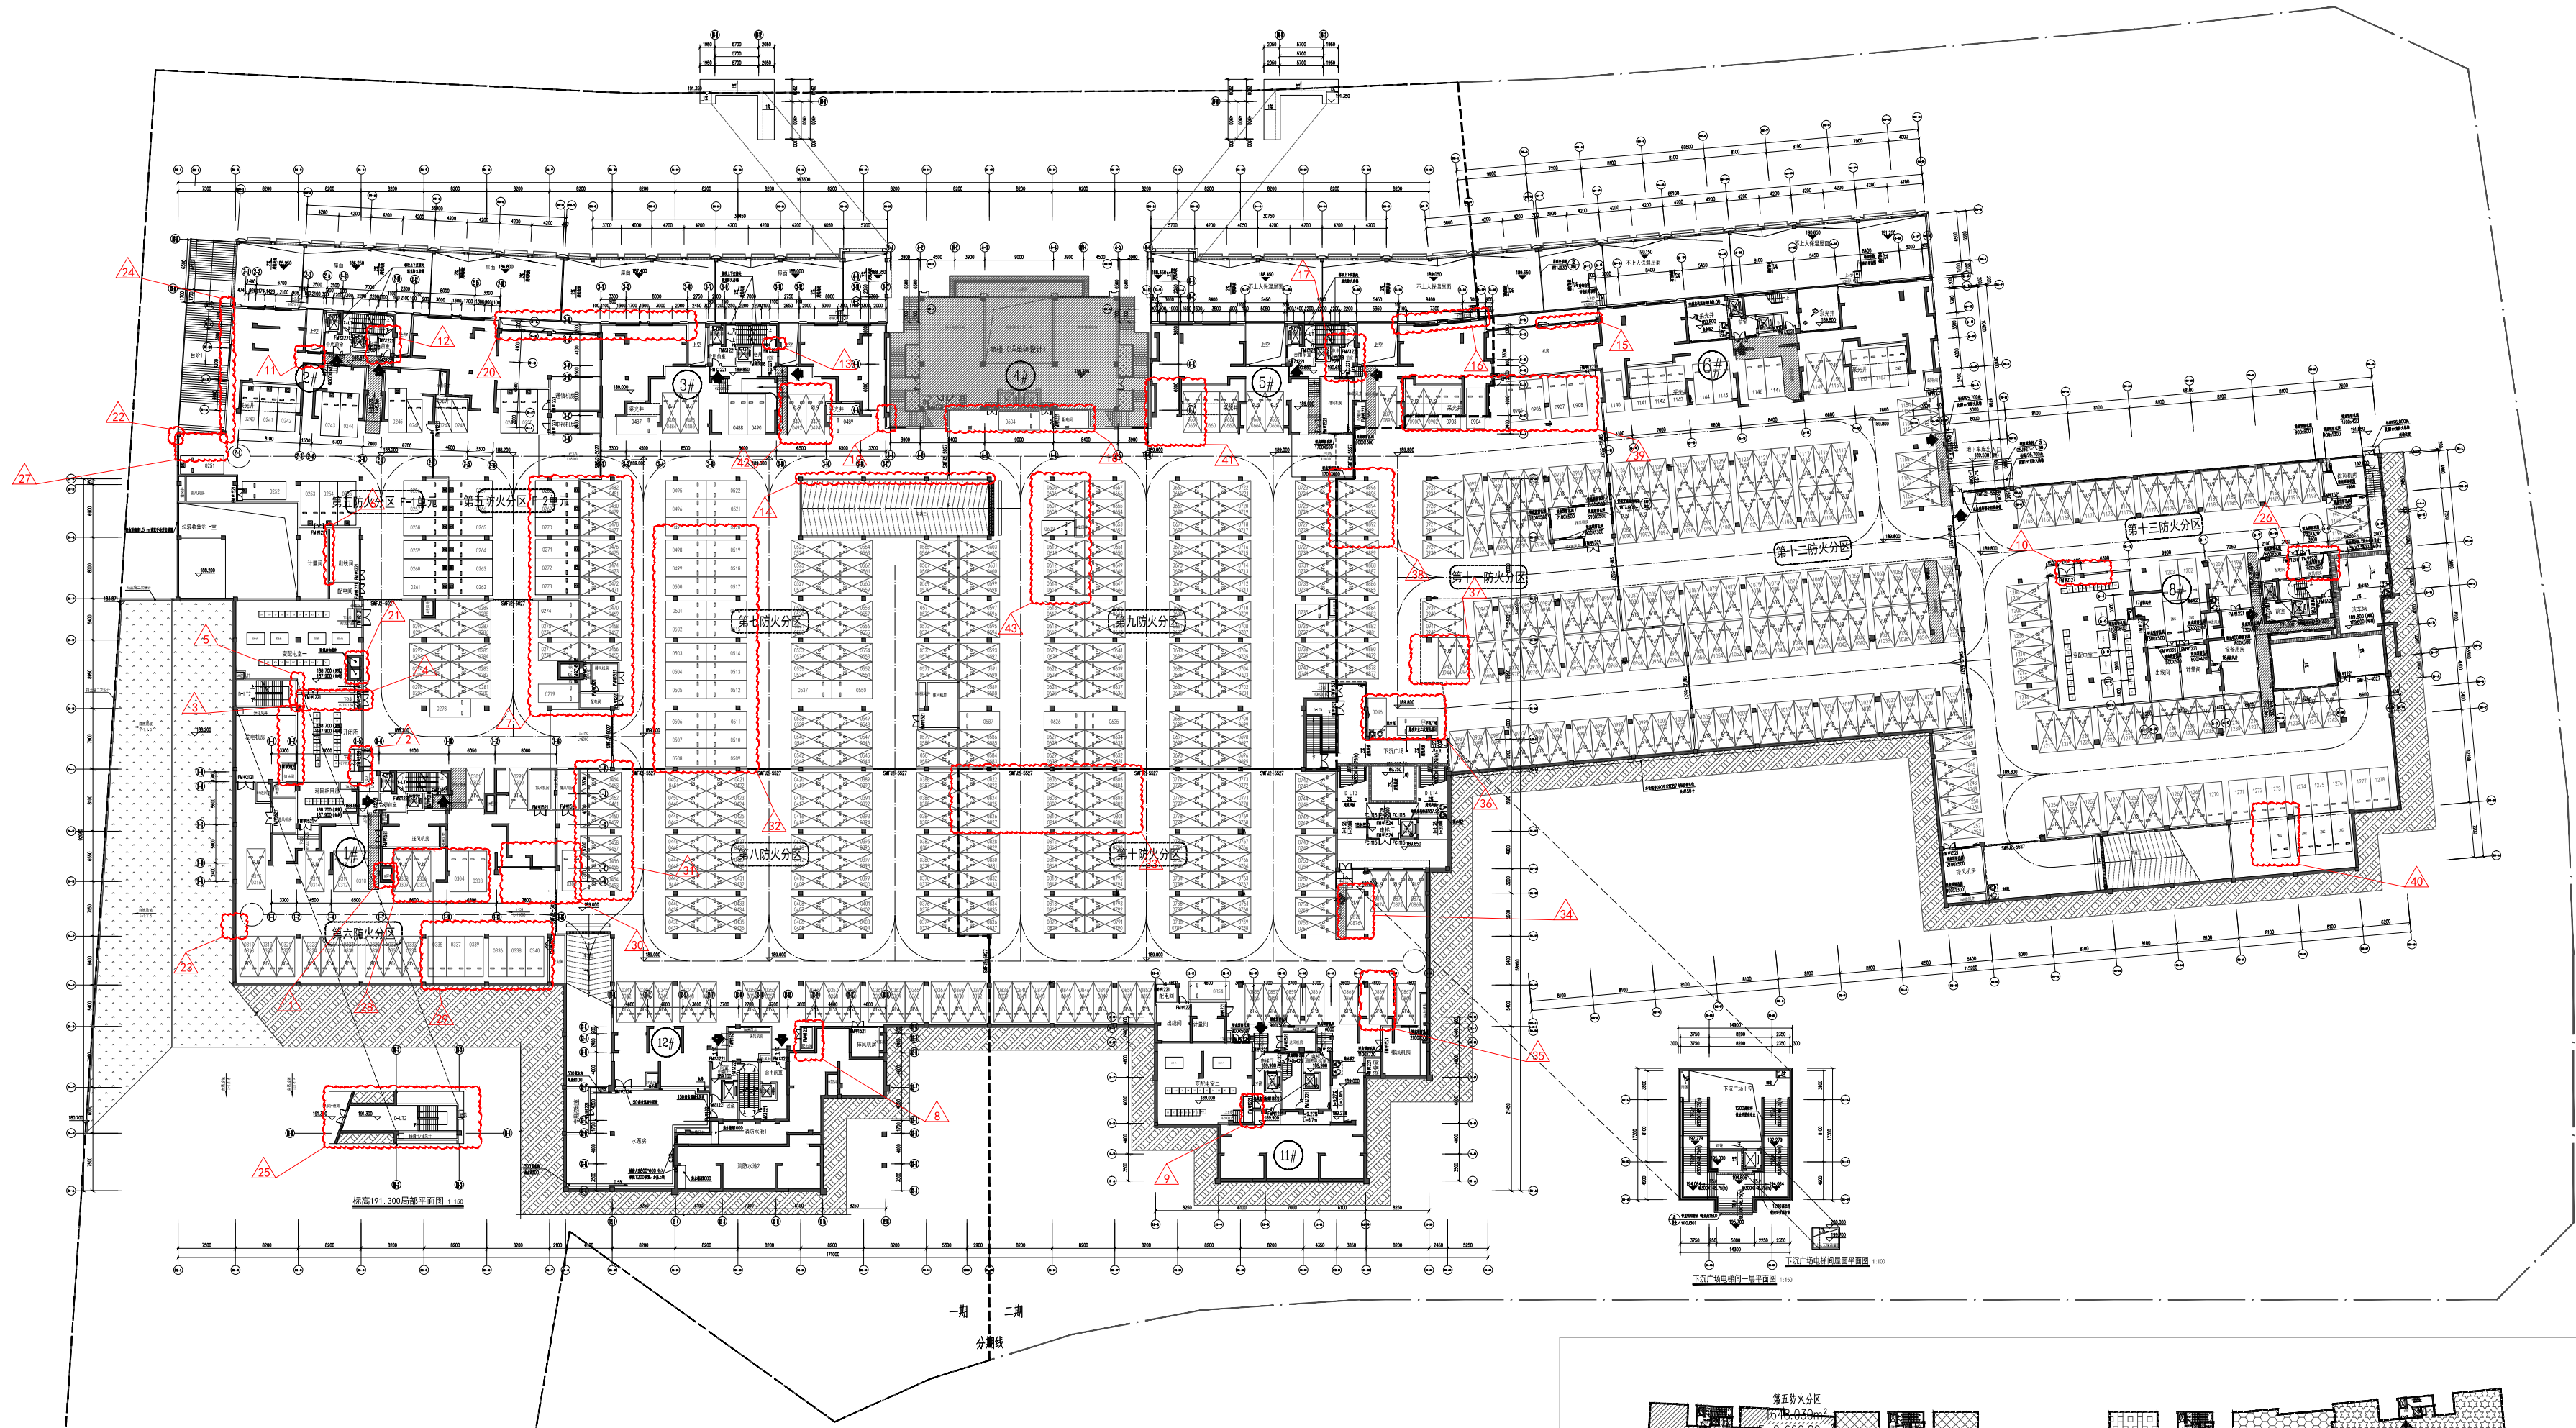

地下室负一层平面图

本层建筑面积：22009.09m²
其中：一期：11943.01m²
二期：10066.08m²
二期地下室建筑面积：10565.04m²
注：车位编号0939至1088为社会停车位（共150个）。

车位图例	快充停车位	充电停车位	普通停车位	无障碍停车位	微型停车位	子母车位
车位类别	快充停车位	充电停车位	普通停车位	无障碍停车位	微型停车位	子母车位

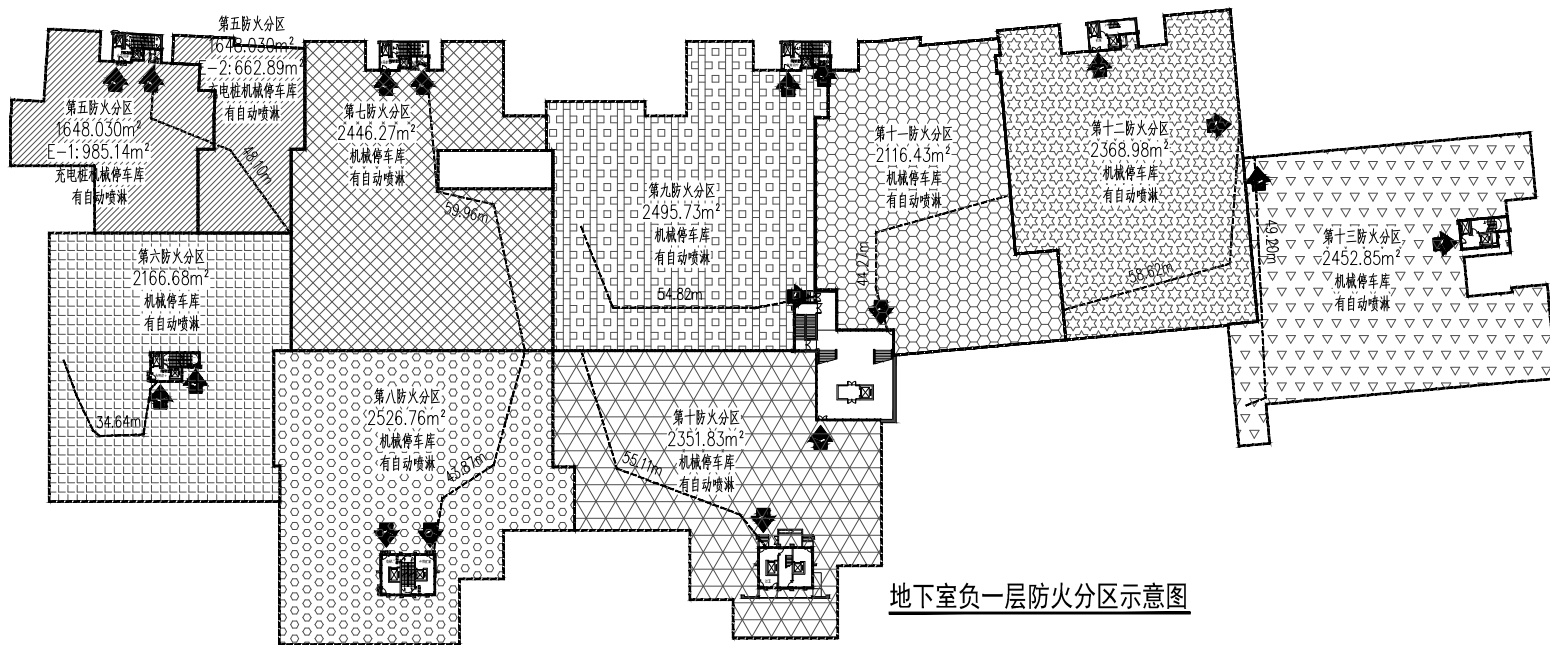

地下室负一层防火分区示意图


地下室负一层平面图 变更后


变更内容:

- 1: D1-K~D1-H轴交D1-4~D1-5轴风井向1-D轴移动0.4m且向D1-5轴移动0.1m。
2: D1-K~D1-M轴交D1-3~D1-4轴的门往D1-L轴移动2.75m。
3: D1-N~D1-K轴交D1-2~D1-3轴墙体向D1-3轴移动0.1m。
4: D1-N~D1-M轴交D1-3~D1-4轴取消分隔墙及门。
5: D1-N~D1-K轴交D1-2~D1-3轴墙体往D1-3轴移0.2m。
6: D1-Q~D1-P轴交D1-3~D1-4轴取消分隔墙。
7: D1-S~D1-M轴交D1-8~D1-10轴往D1-9轴移0.1m。
8: D1-C~D1-C轴交D1-12~D1-13轴取消内部墙体。
9: D1-19~D1-20轴交D1-C~D1-B轴门往11-D移1.7m。
10: D2-G轴交D2-12~D2-14轴门往8-1轴移3.2m。

- 24: 6-A~6-E轴交D3-1轴地下外墙往D3-1轴移0.1m;
6-A~6-E轴交D3-1轴地下外墙往D3-1轴移0.1m。
25: D1-N~D1-M轴交D1-3轴墙体往D1-4轴移0.2m;
D1-1~D1-2轴左边3.7m处外墙往D1-3轴移0.1m。
26: D2-16~D2-17轴交D2-G~D2-F轴往D2-17轴位移0.05m;
D2-16~D2-19轴交D2-G~D2-F轴往D2-19轴位移0.10m。

- 27: D1-1~D1-2轴交D1-S轴往上新增一个机动车位。
28: D1-4~D1-5轴交D1-K~D1-F轴车位往D1-4轴位移0.6M;
D1-5~D1-6轴交D1-K~D1-F轴机械车位变为机动车位。
29: D1-5~D1-6轴交D1-F~D1-E轴机械车位变为机动车位;
D1-6~D1-7轴交D1-F~D1-E轴新增3个机动车位。
30: D1-6~D1-7轴交D1-K~D1-F轴新增1个机动车位;
D1-7~D1-9轴交D1-K~D1-F轴新增1个机动车位。
31: D1-7~D1-10轴交D1-L~D1-F轴6个机械车位变为机动车位。
32: D1-9~D1-12轴交D1-Q~D1-L轴22个机动车位变为机械车位。

- 33: D1-14~D1-16轴交D1-L~D1-K轴3个机械车位变为机动车位;
D1-15~D1-18轴交D1-L~D1-K轴6个机械车位变为机动车位。
34: D1-20~D1-21轴交D1-H~D1-F轴1个机械车位改为微型车位。
35: D1-21~D1-22轴交D1-E~D1-D轴1个机械车位向D1-21轴位移0.1M。
36: D1-21~D1-22轴交D1-N~D1-L轴新增两个机动车位。
37: D1-22~D2-1轴交D1-P~D1-M轴横向车位改为竖向车位。
38: D1-20~D1-22轴交D1-S~D1-Q轴机械车位改为机动车位。
39: D1-21~D2-1轴交3-A~3-E轴2个机械车位改为机动车位并向D1-22轴位移0.3M;
D1-21~D2-1轴交3-A~3-E轴1个机动车位改为微型车位;
D2-1~D2-3轴交3-A~3-E轴1个机动车位改为机械车位;
D2-1~D2-5轴交3-A~3-F轴4个机动车位改为机械车位。
40: D2-A~D2-B轴交D2-15~D2-16轴车位取消。
41: D1-18~D1-19轴交3-A~3-E轴机械车位改为机动车位;
D1-17~D1-18轴交3-A~3-E轴新增机动车位。
42: D1-11~D1-13轴交3-A~3-E轴机械车位改为机动车位。
43: D1-15~D1-17轴交D1-S~D1-Q轴向D1-S轴位移0.1M;
D1-15~D1-17轴交D1-R~D1-Q轴机械车位改为微型车位;
D1-15~D1-17轴交D1-R~D1-Q轴向D1-R轴位移0.4M;
D1-15~D1-17轴交D1-Q~D1-P轴向D1-P轴位移0.05M。

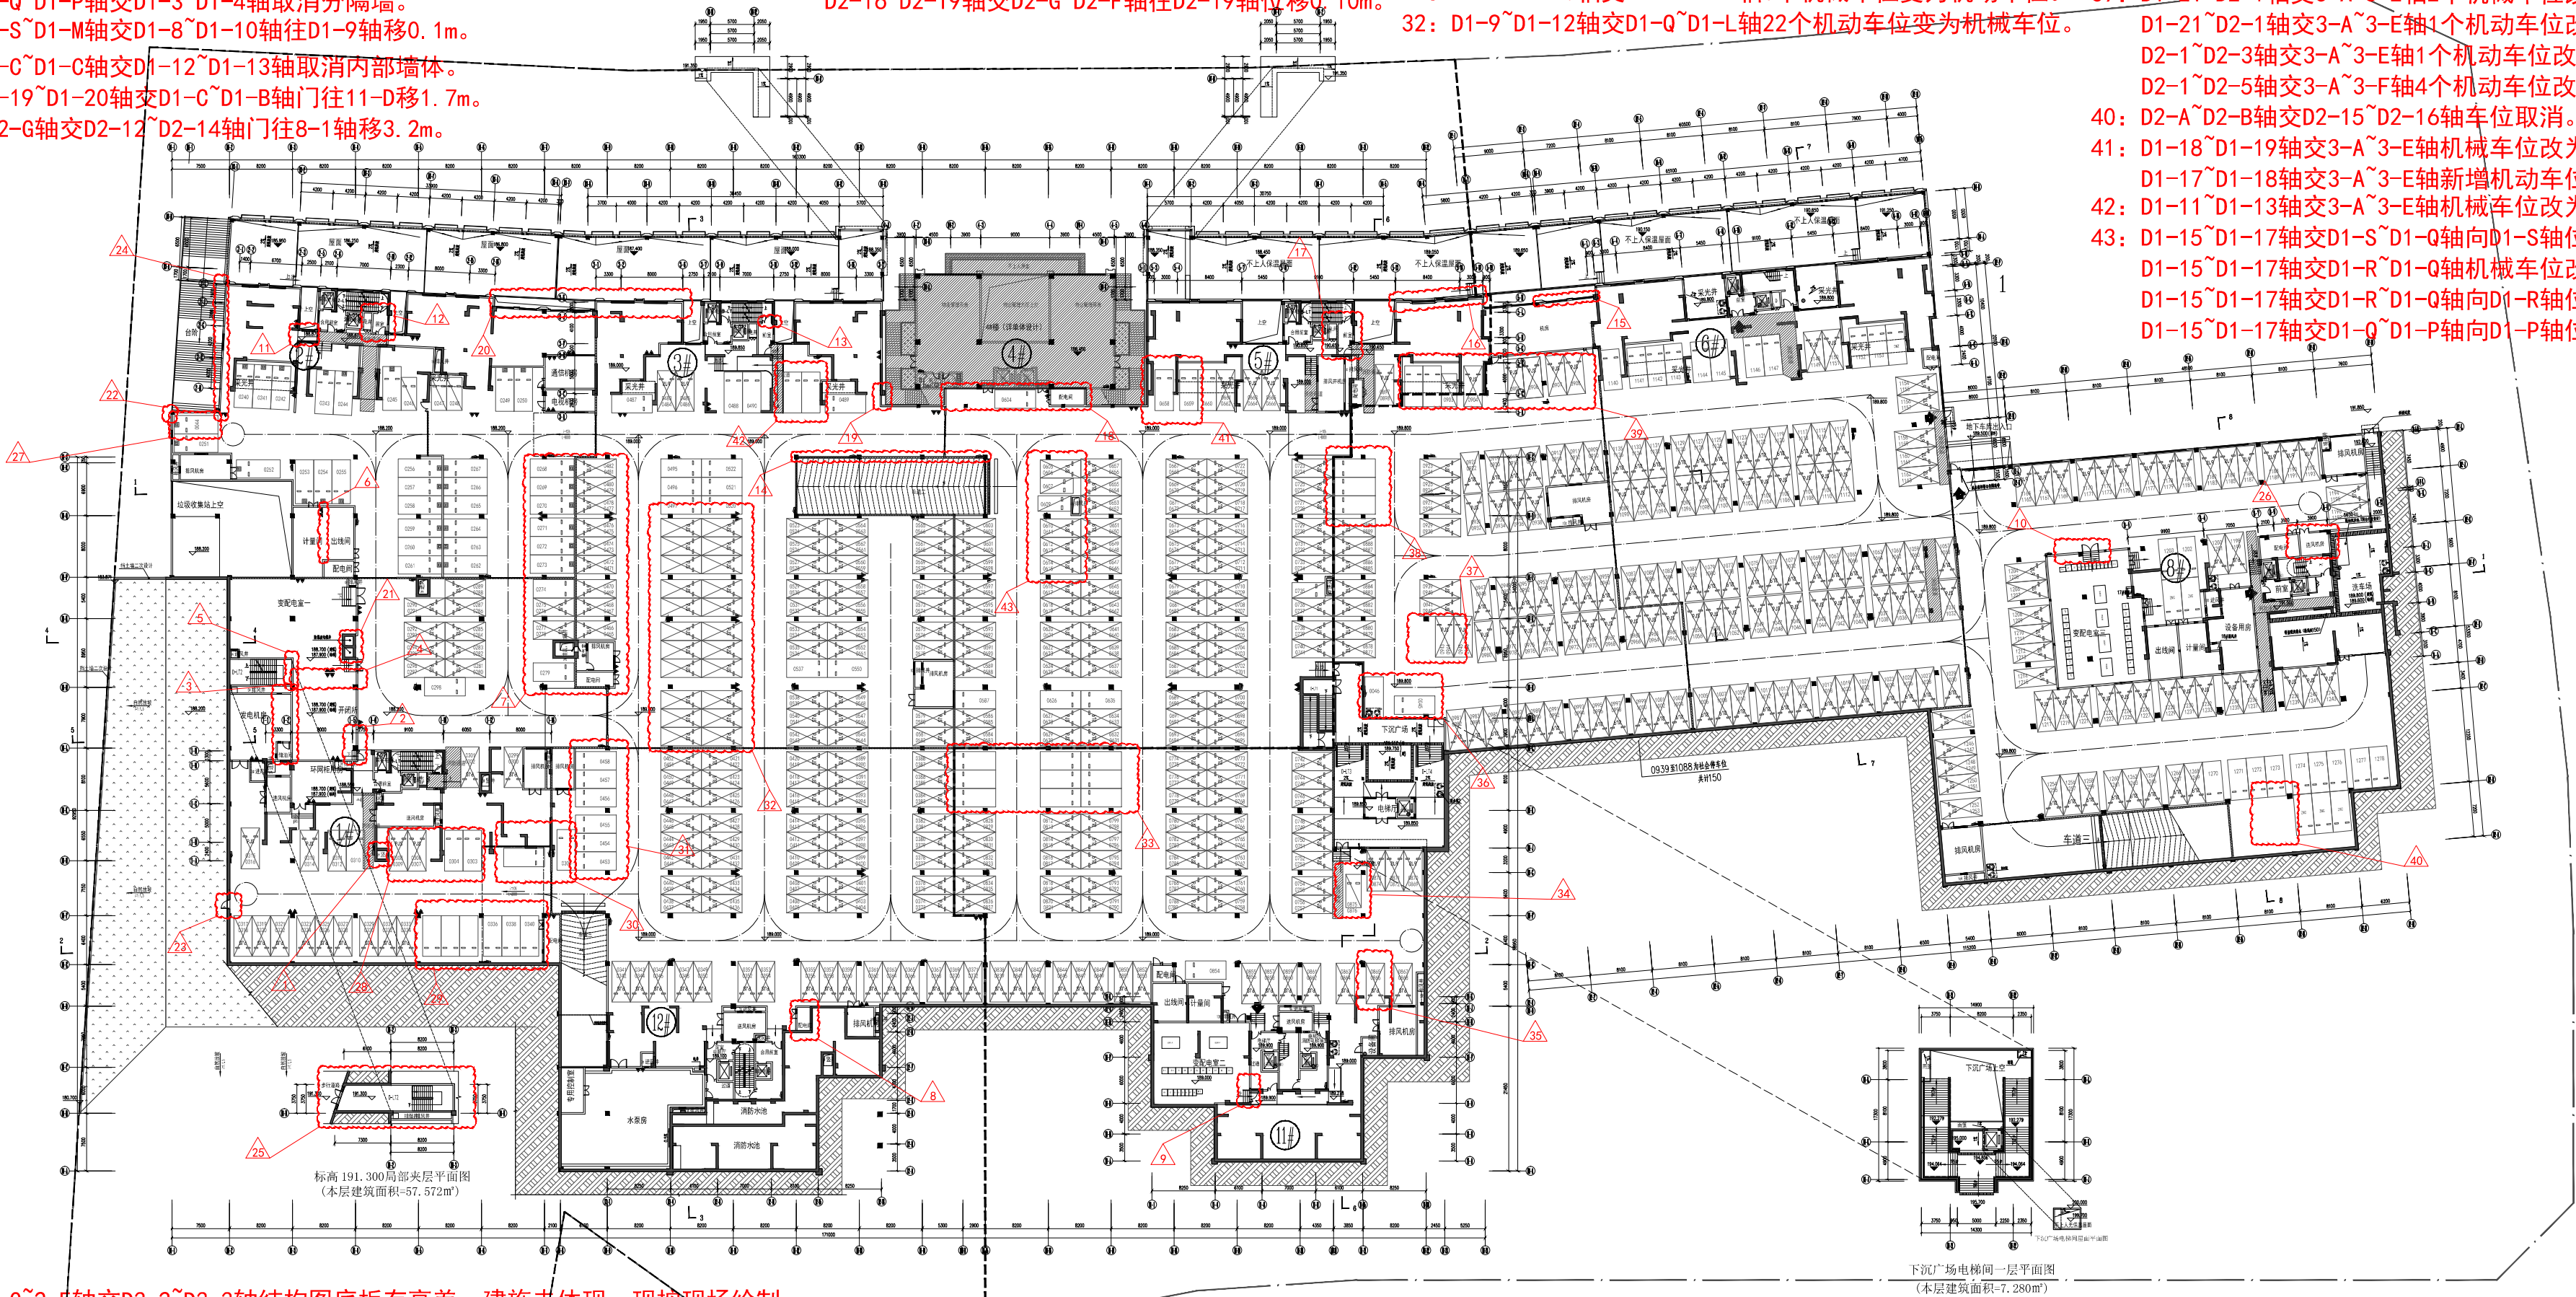


- 11: 2-G~2-E轴交D3-2~D3-3轴结构图底板有高差，施建未体现，现按现场绘制。
12: 2-G~2-J轴交D3-3~D3-4轴墙体往2-G轴移0.5m;
2-G轴交D3-3~D3-4轴墙体往2-J轴移0.1m;
2-J轴交D3-3~D3-4轴墙体往2-L轴移0.15m。
13: 2-G轴交D3-10~D3-11轴墙体往3-J轴移0.15m。
14: D1-S~D1-R轴交D1-12~D1-15轴坡道墙体D1-S轴移0.1m。
15: D2-3~D2-4轴交2-J轴地下外墙往2-J轴移0.2m。
16: D4-6~D4-7轴交2-J轴地下外墙往2-L轴移0.15m。
D1-21~D1-22轴交6-E~6-G轴地下外墙往5-L轴移0.15m。
17: 2-G~2-E轴交D1-20~D1-21轴台阶改为坡道;
D1-20~D1-21轴交2-G~2-E轴墙体往2-E轴移0.20m;
2-J~2-G轴交D1-20~D1-21轴墙体往2-J轴移0.25m。
18: D1-14~D1-17轴交2-B轴墙体分别往4-5、4-2轴移0.1m。
19: D3-13轴交6-M~6-A轴地下室外墙体往4-1轴移0.1m。
20: D1-7~D1-11轴交6-E~6-G轴地下室外墙体往3-K轴移0.1m;
D1-7~D1-9轴交6-E~6-G轴地下室外墙体往3-K轴移0.26m;
D1-6~D1-9轴交6-E~6-G轴地下室外墙体往3-K轴移0.09m。
21: D1-N~D1-M轴交D1-4~D1-5轴墙体往1-4轴移0.3m。
22: D1-Q~D1-P轴交D3-1轴地下室外墙体按柱砌直。
23: D1-H~D1-F轴交D1-2轴增设门。

地下室负一层平面图

本层建筑面积: 21703.306m²
其中环网柜用房 (不计容面积)=41.935m²
变配电室1及开闭所 (不计容面积)=350.450m²
变配电室2 (不计容面积)=188.278m²
变配电室3 (不计容面积)=261.640m²
洗车场 (不计容面积)=206.912m²
注: 车位编号0939至1088为社会停车位 (共150个)。

车位类别	快充停车位	充电停车位	普通停车位	无障碍停车位	微型停车位	微型停车位	子母车位
车位图例							

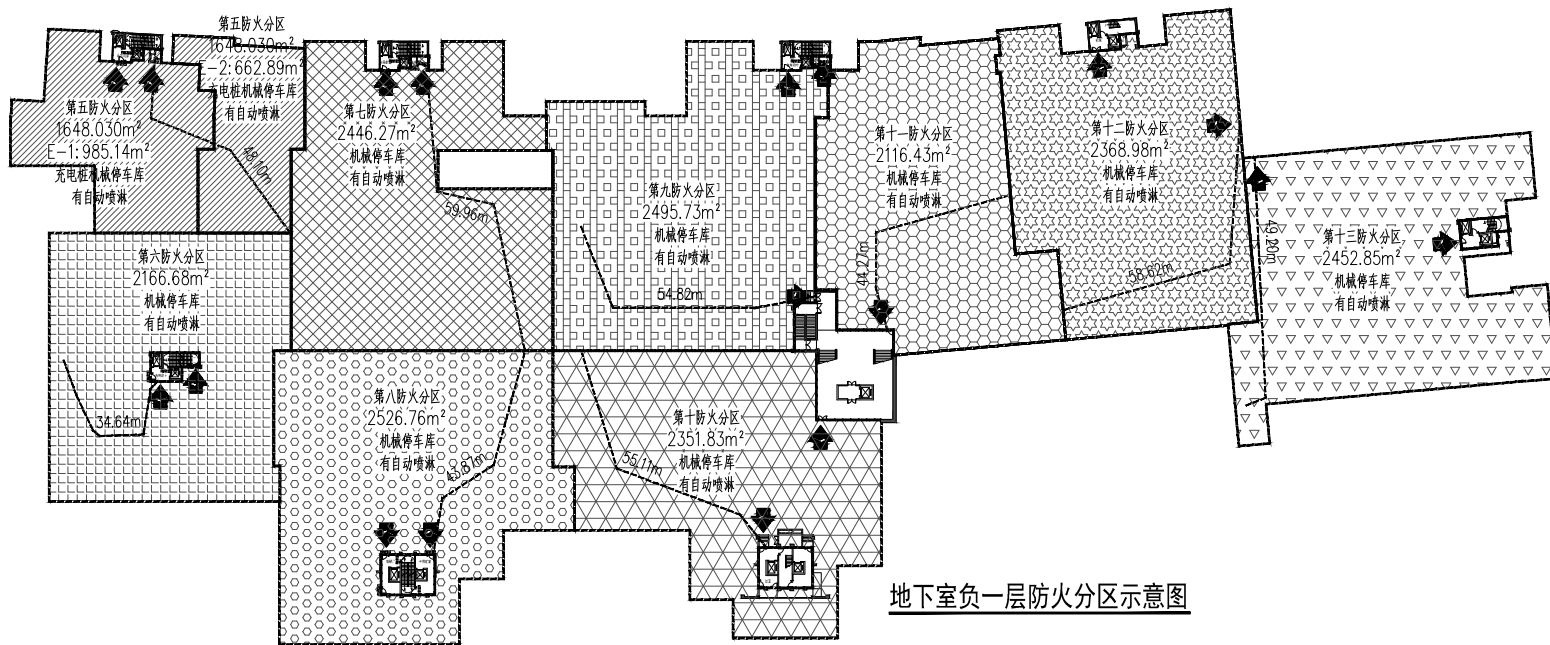

地下室负一层防火分区示意图

