


地下二层平面图 变更前

地下室负二层防火分区示意图

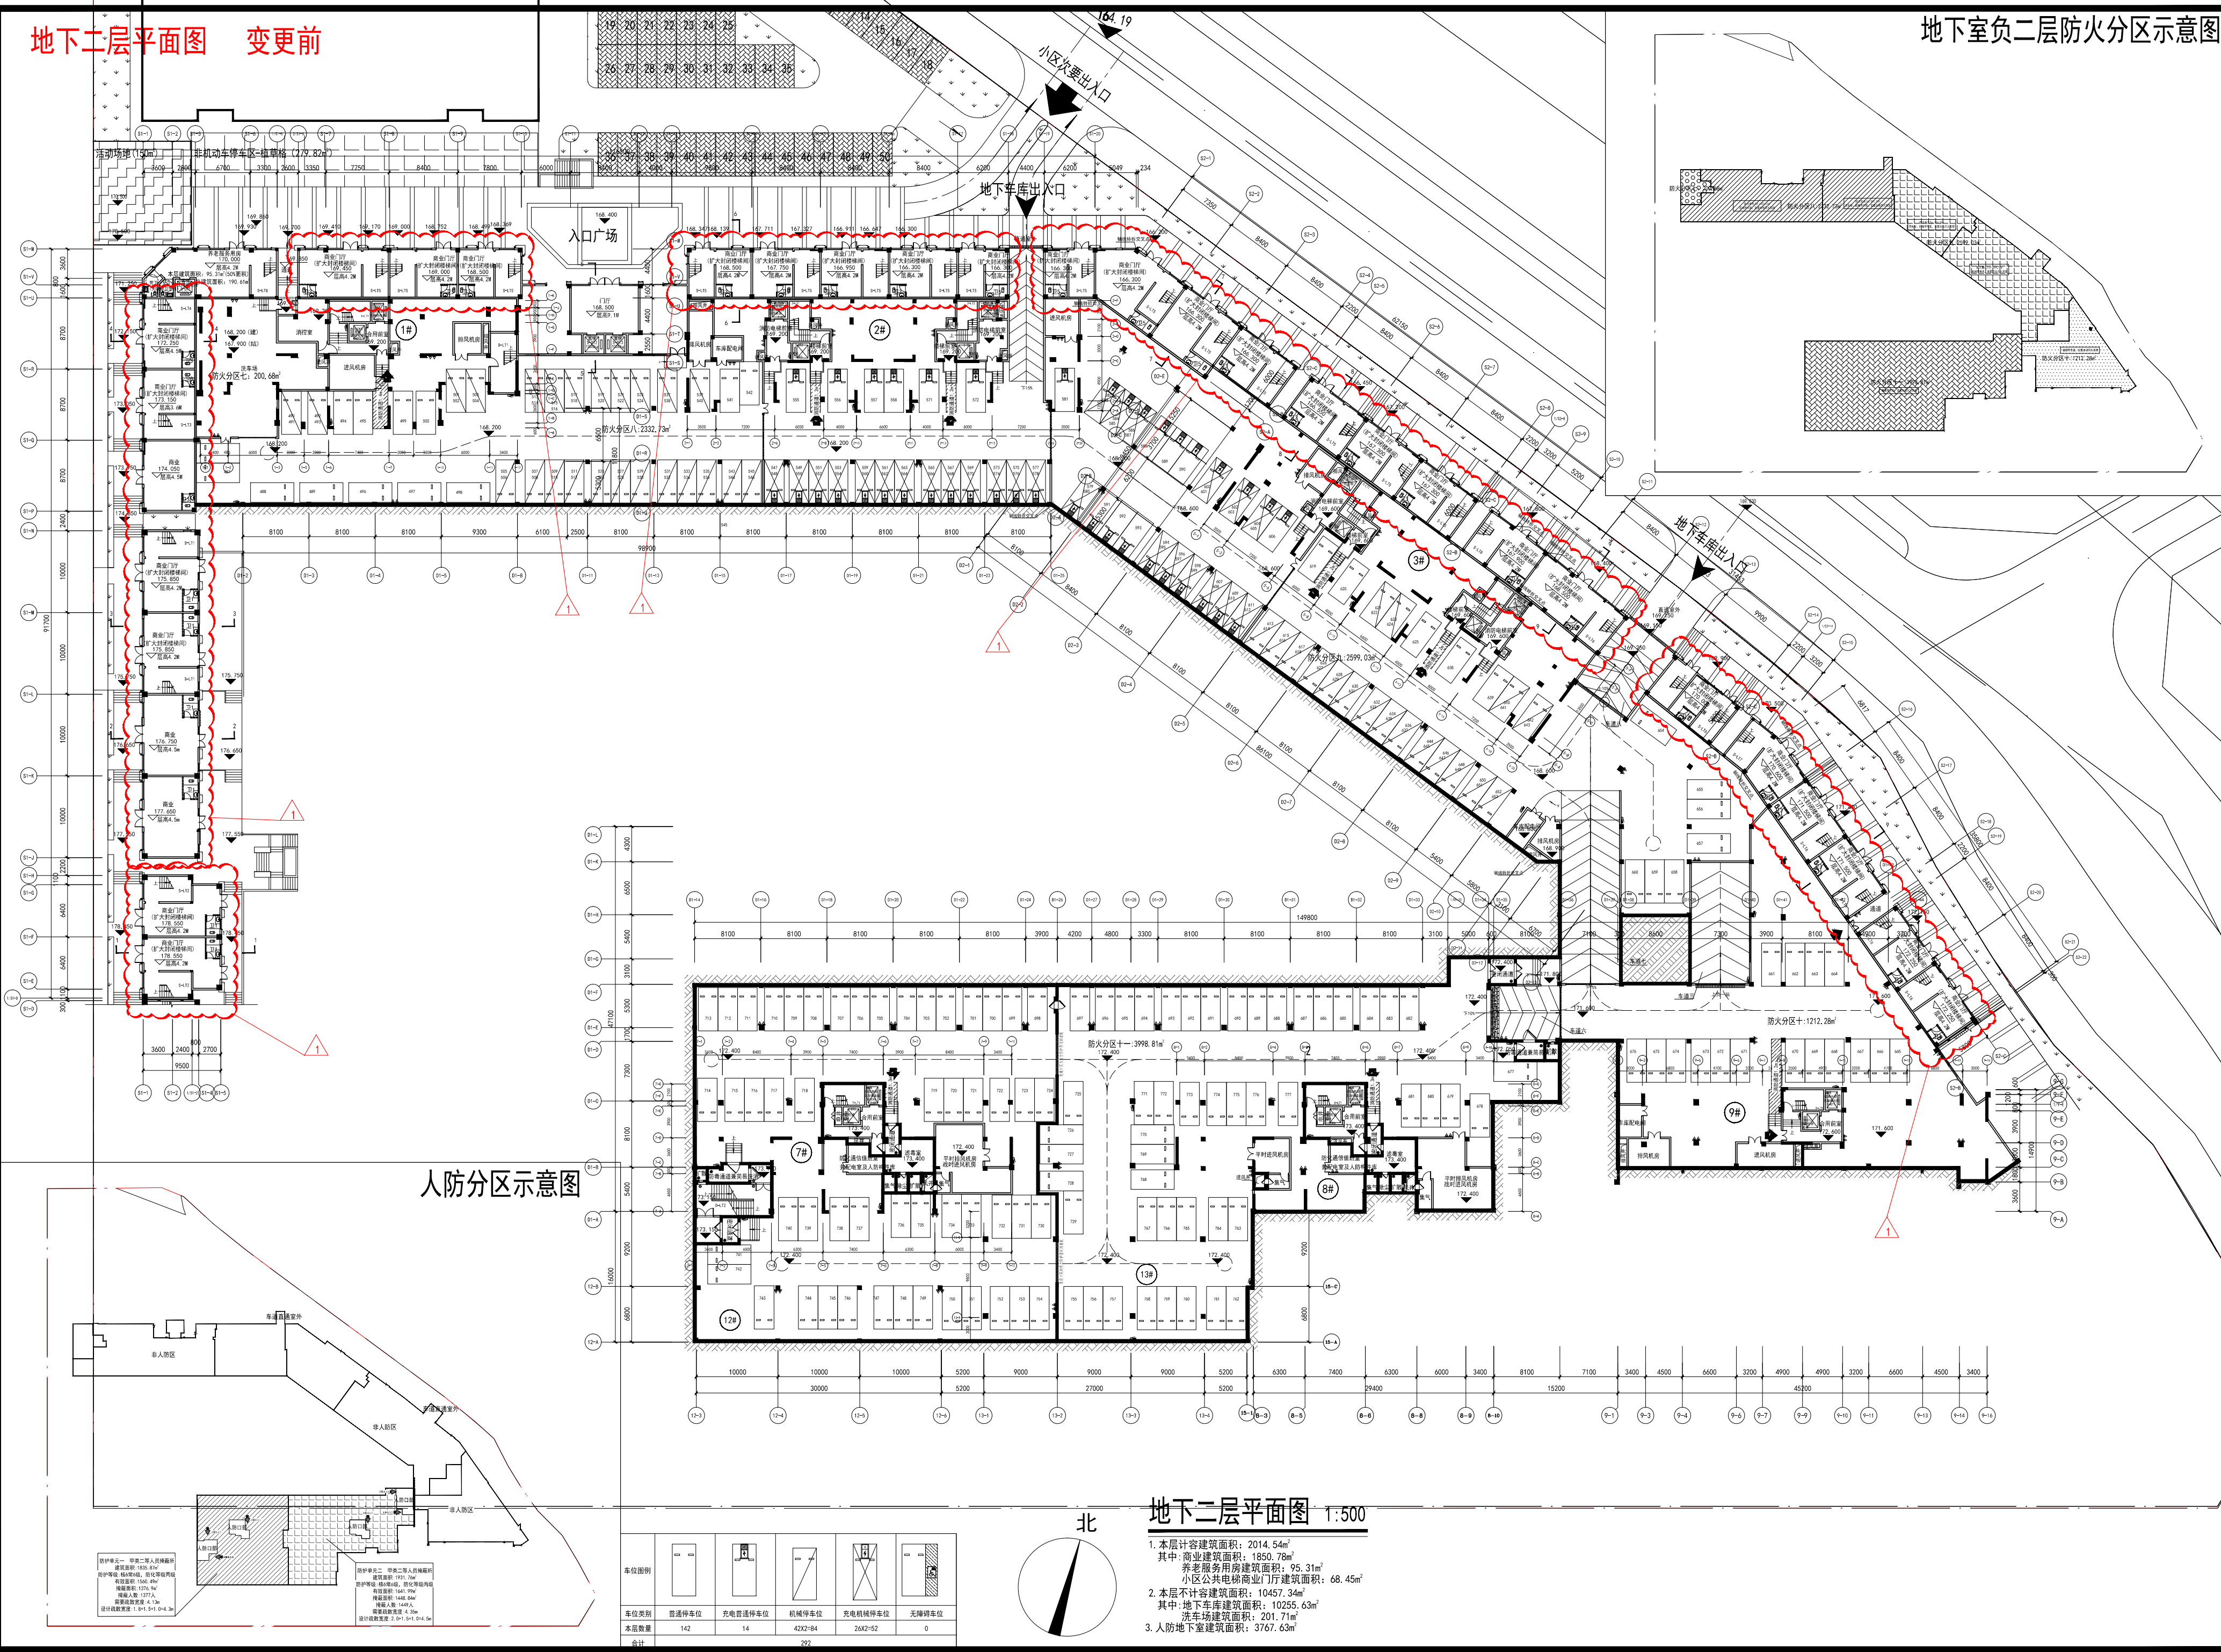

人防分区示意图


地下二层平面图 1:500

1. 本层计容建筑面积: 2014.54m²
其中: 商业建筑面积: 1850.78m²
养老服务用房建筑面积: 95.31m²
小区公共电梯商业门厅建筑面积: 68.45m²
2. 本层不计容建筑面积: 10457.34m²
其中: 地下车库建筑面积: 10255.63m²
洗车场建筑面积: 201.71m²
3. 人防地下室建筑面积: 3767.63m²

车位图例	普通停车位	充电普通停车位	机械停车位	充电机械停车位	无障碍车位
车位类别	普通停车位	充电普通停车位	机械停车位	充电机械停车位	无障碍车位
本层数量	142	14	4242-84	2642-52	0
合计	292				

变更内容:
1:商业改为商业服务网点。

变更内容:
1:商业改为商业服务网点。

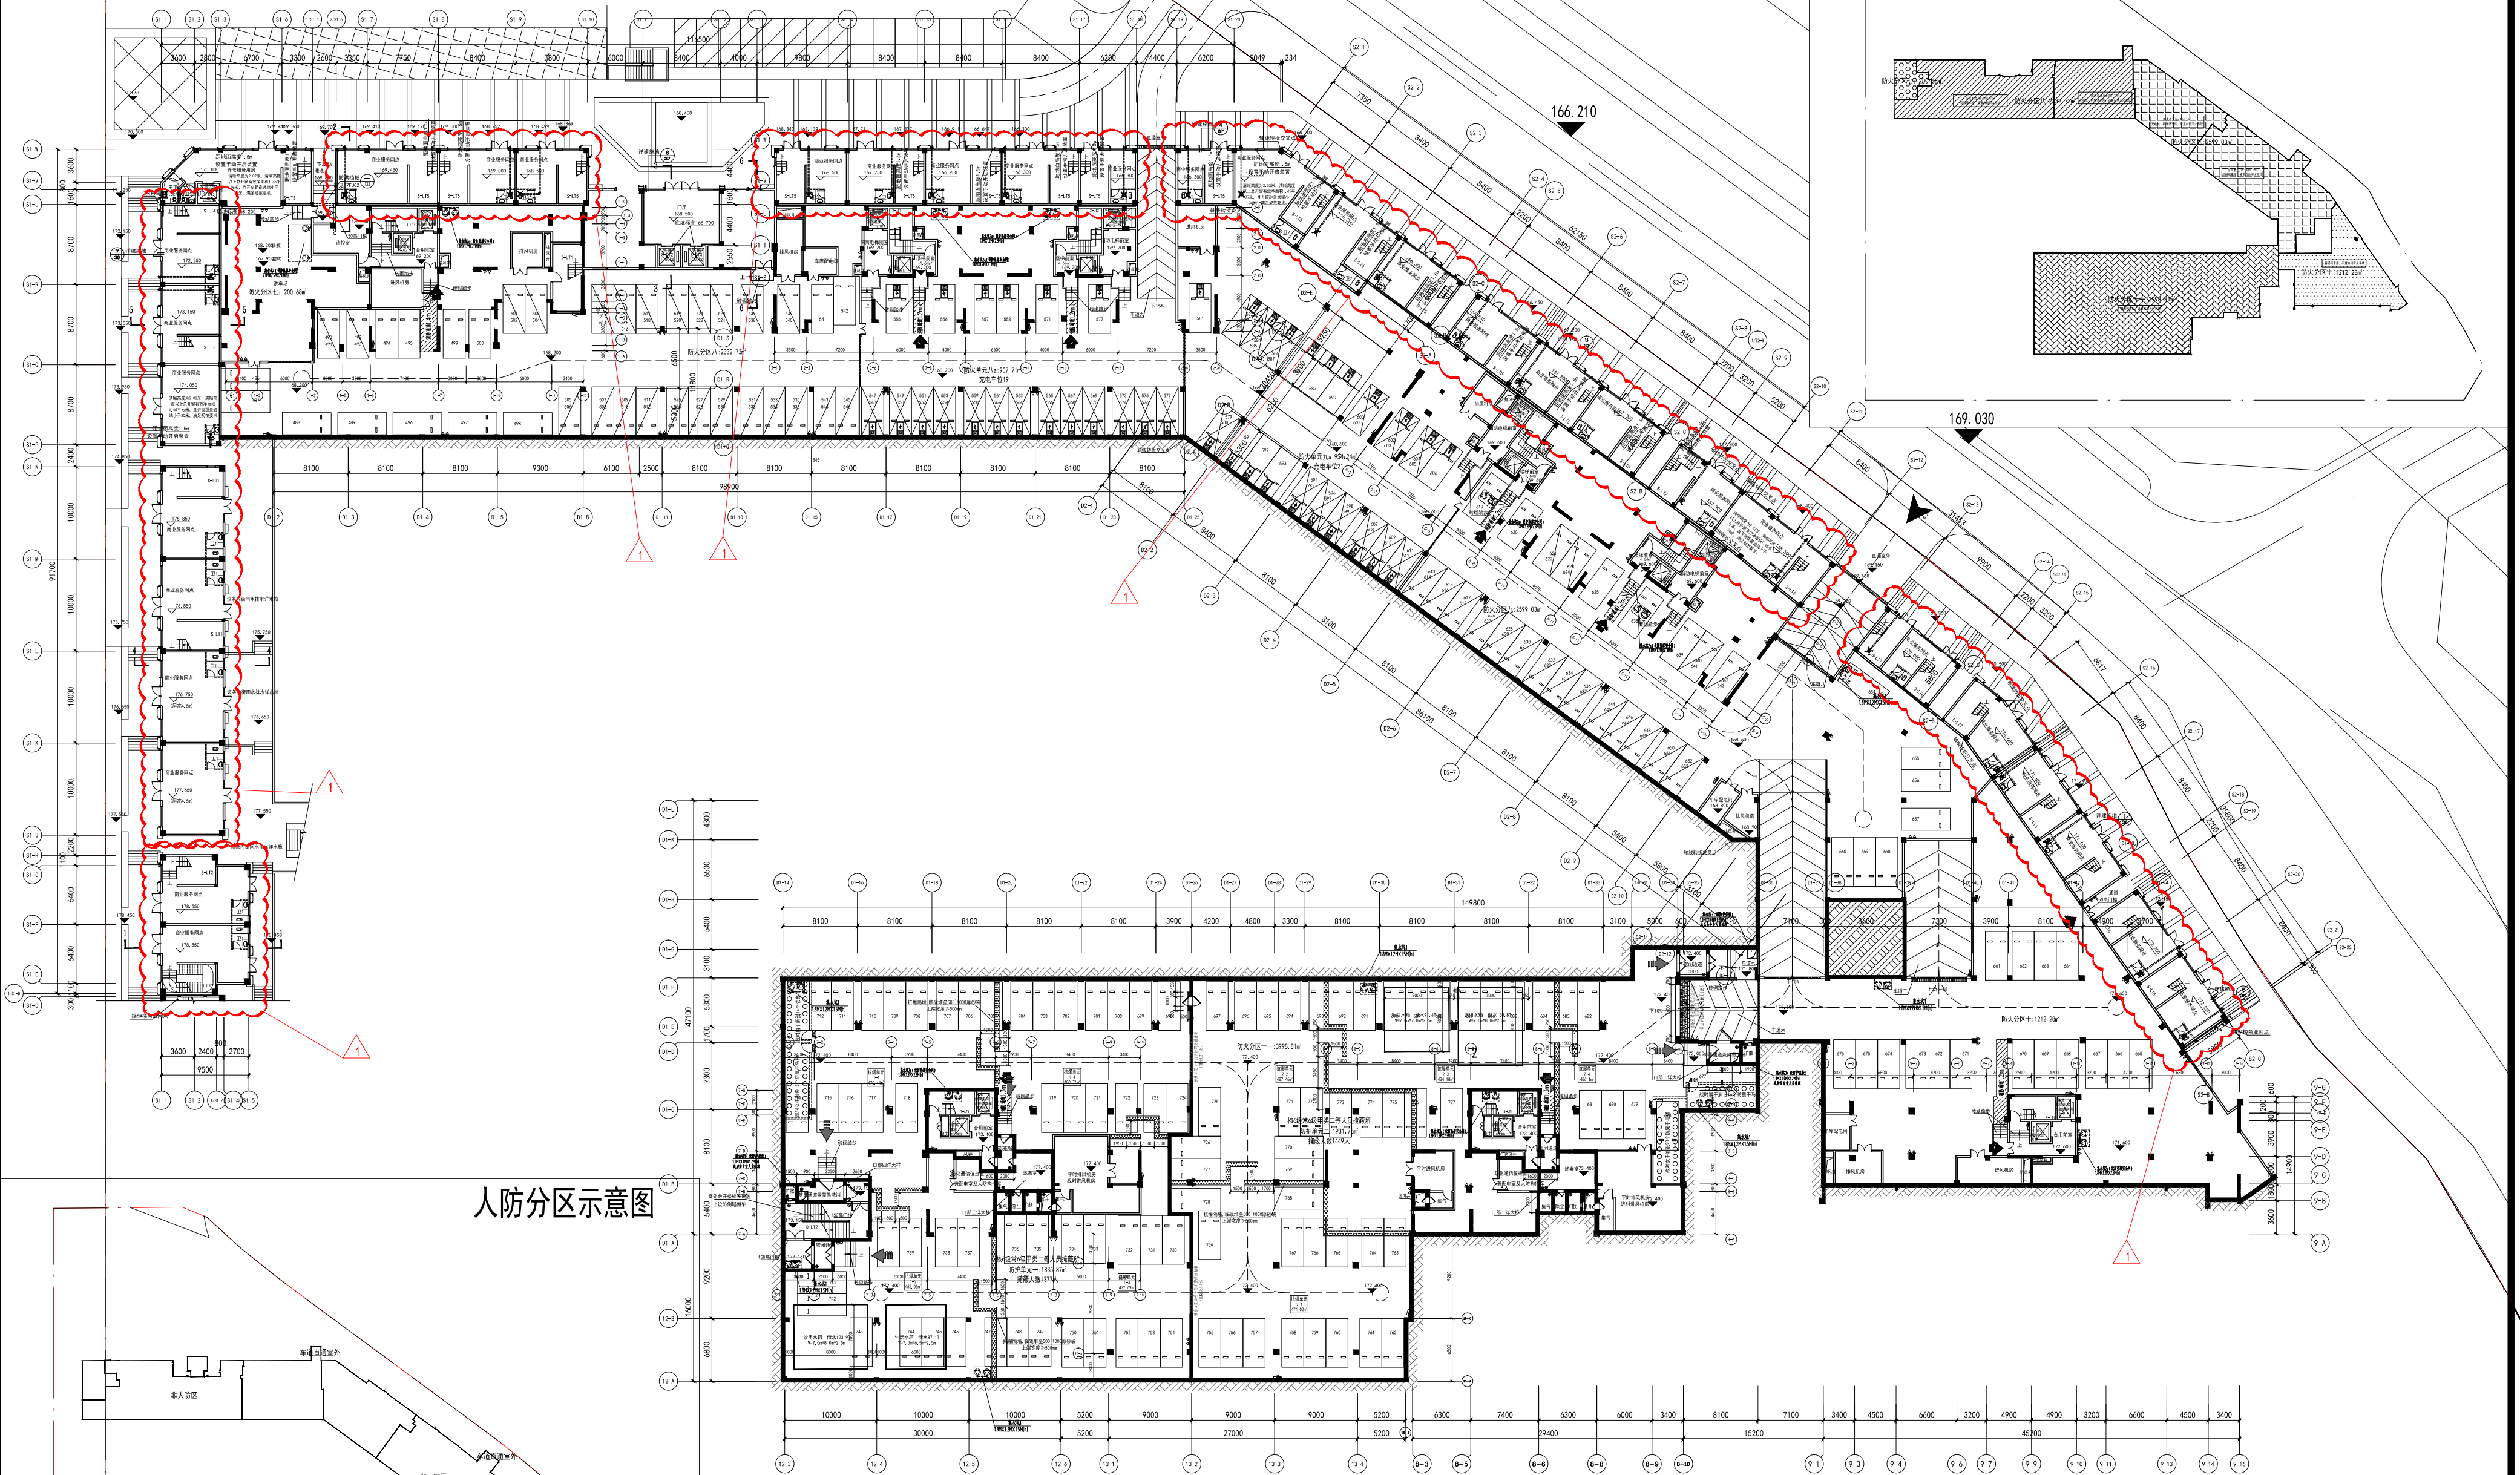

地下室负二层防火分区示意图

人防分区示意图


地下二层平面图 1:500

1. 本层计容建筑面积: 2014.54m²
其中: 商业建筑面积: 1850.78m²
养老服务用房建筑面积: 95.31m²
小区公共电梯商业门厅建筑面积: 68.45m²
2. 本层不计容建筑面积: 10457.34m²
其中: 地下车库建筑面积: 10255.63m²
洗车场建筑面积: 201.71m²
3. 人防地下室建筑面积: 3767.63m²


车位图例					
车位类别	普通停车位	充电普通停车位	机械停车位	充电机械停车位	无障碍停车位
本层数量	142	14	42X2=84	26X2=52	0

地下一层平面图 变更前

地下室负一层防火分区示意图

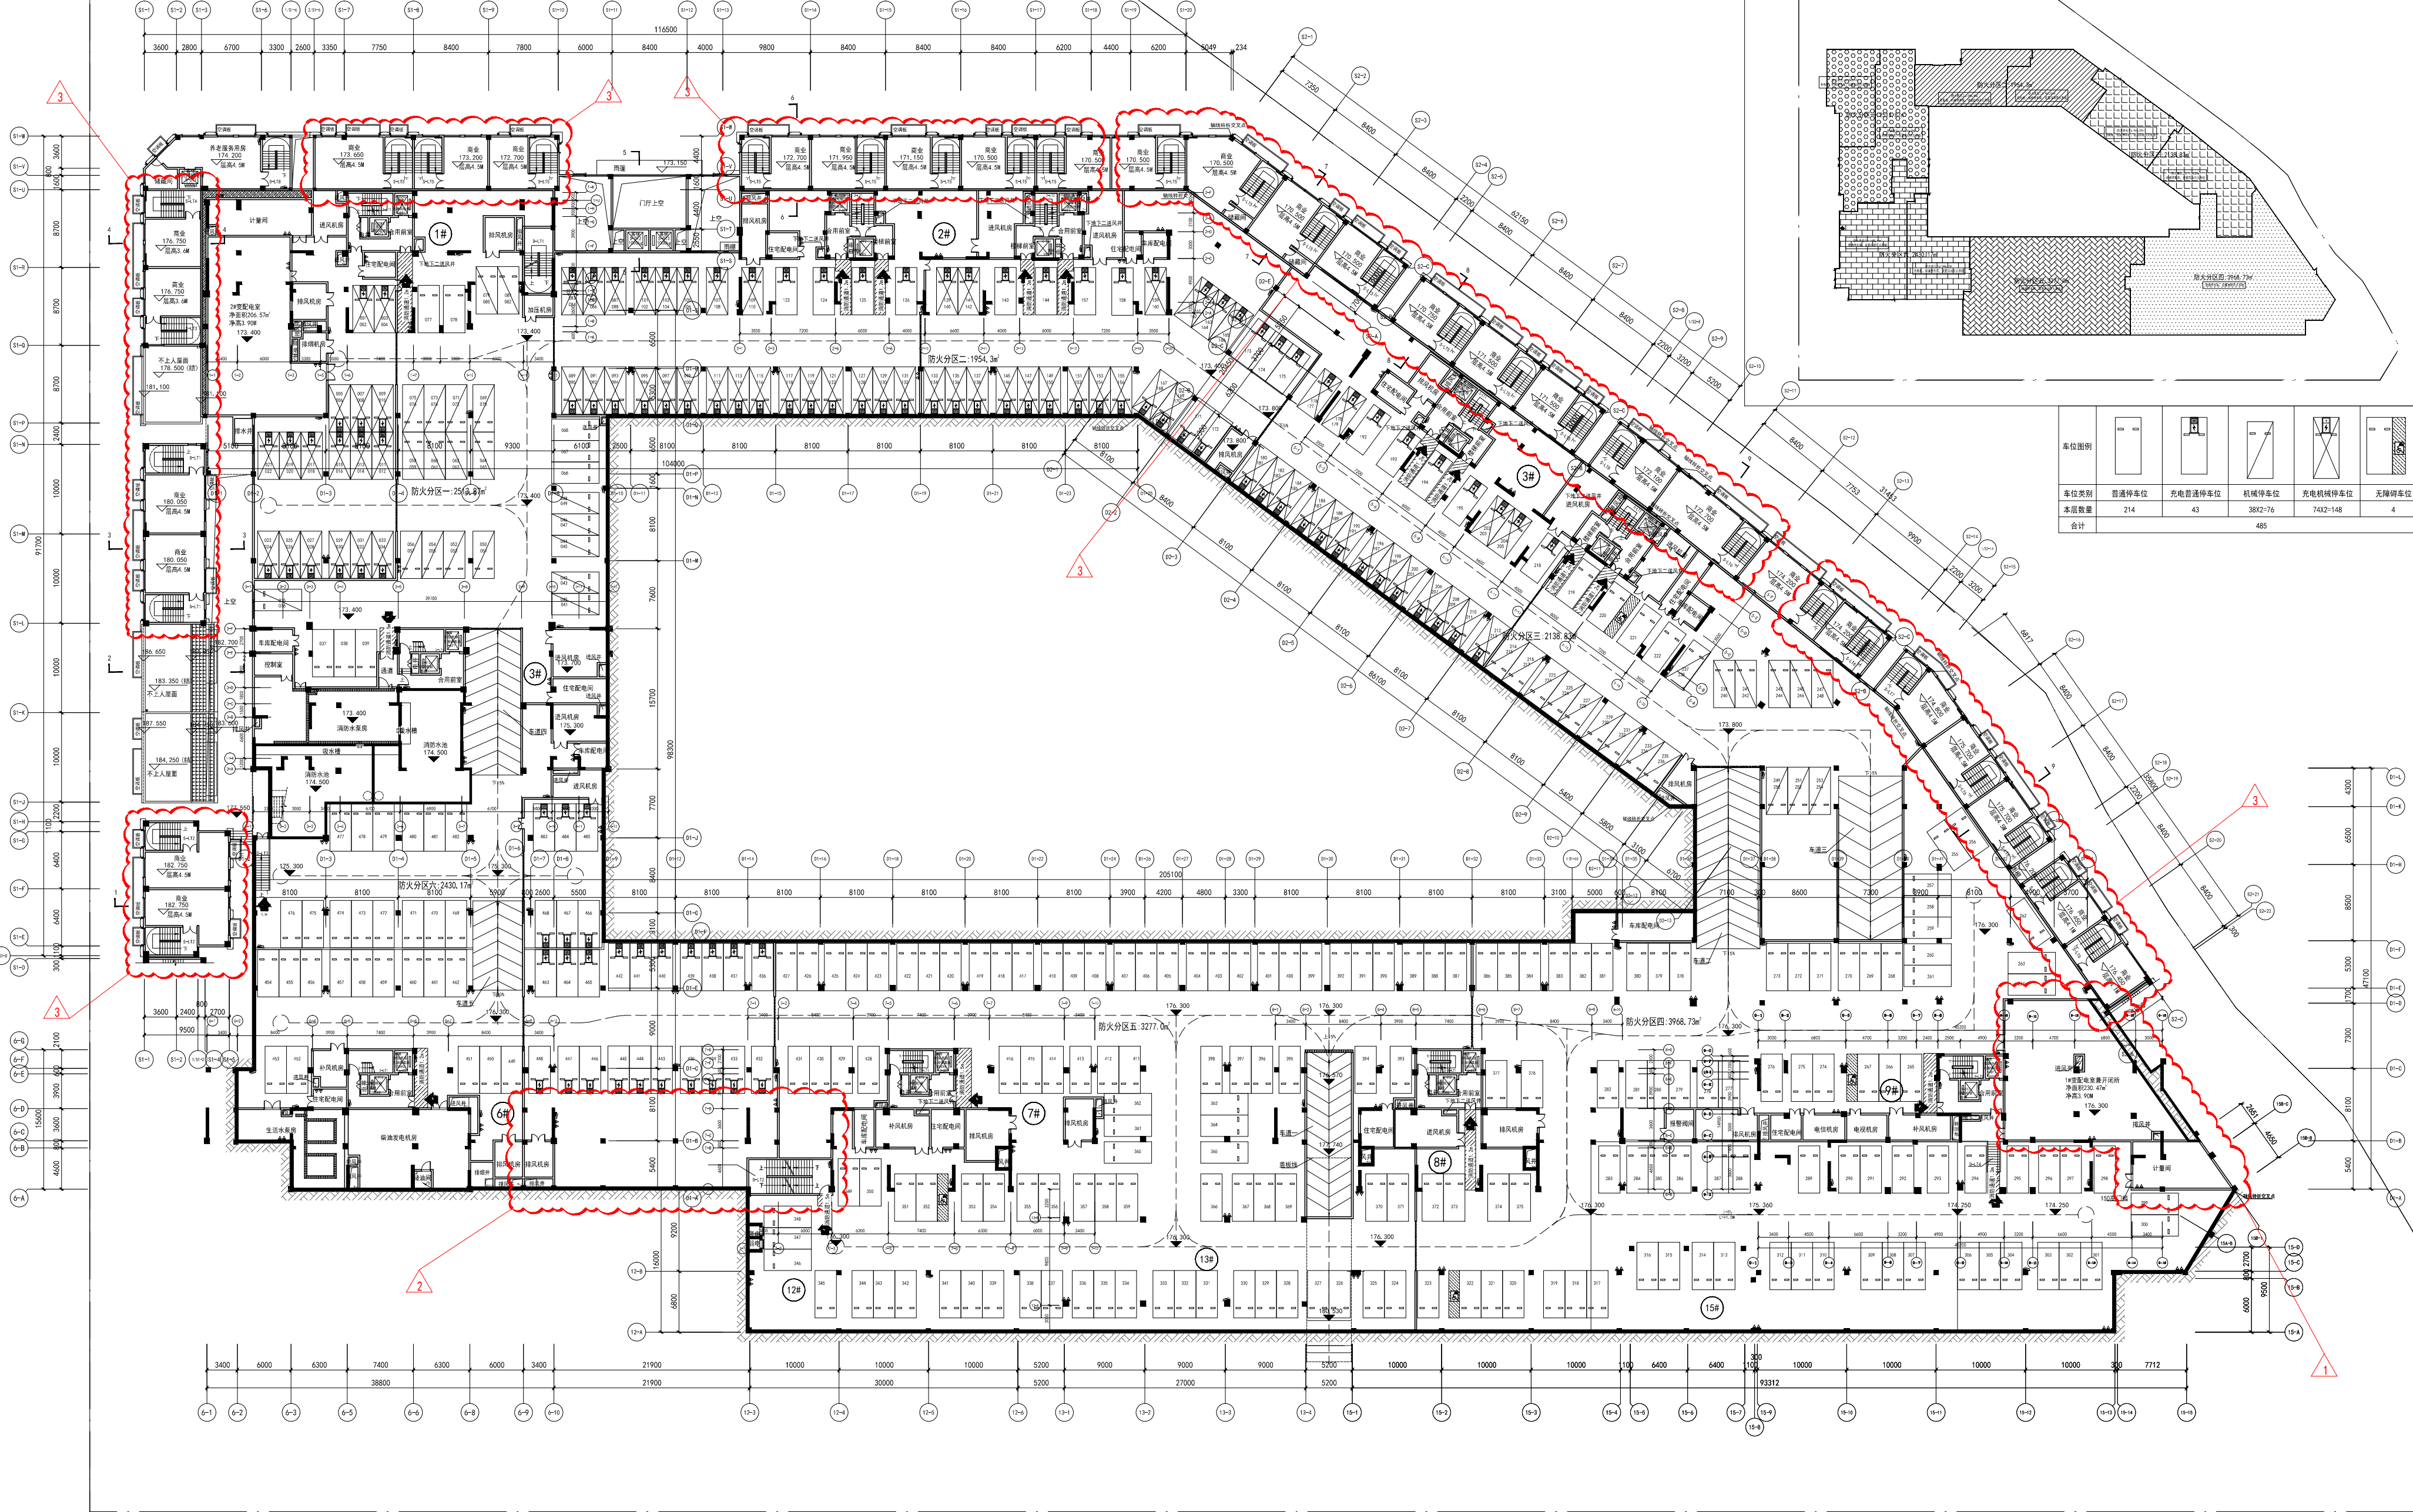

车位图例					
车位类别	普通停车位	充电普通停车位	机械停车位	充电桩停车位	无障碍车位
本层数量	214	43	38X2=76	74X2=148	4
合计	485				

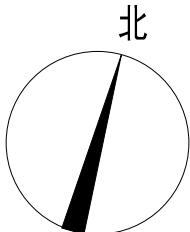


地下一层平面图 1:500


1. 本层计容建筑面积: 1835.76m²
其中: 商业建筑面积: 1724.78m²
养老服务用房建筑面积: 95.31m²
小区公共电梯商业门厅建筑面积: 15.67m²
2. 本层不计容建筑面积: 16231.98m²

地下一层平面图 变更后


- 变更内容:
- 1: ①轴~③轴交③轴~④轴处1#变配电室兼开闭所、计量间改为地下车库空间, 增加5个机动车停车位。
 - 2: ③轴~④轴交③轴~④轴处排风机房及地下车库空间调整为1#变配电室兼开闭所、计量间。
 - 3: 商业改为商业服务网点, 封闭楼梯间改为敞开楼梯间。

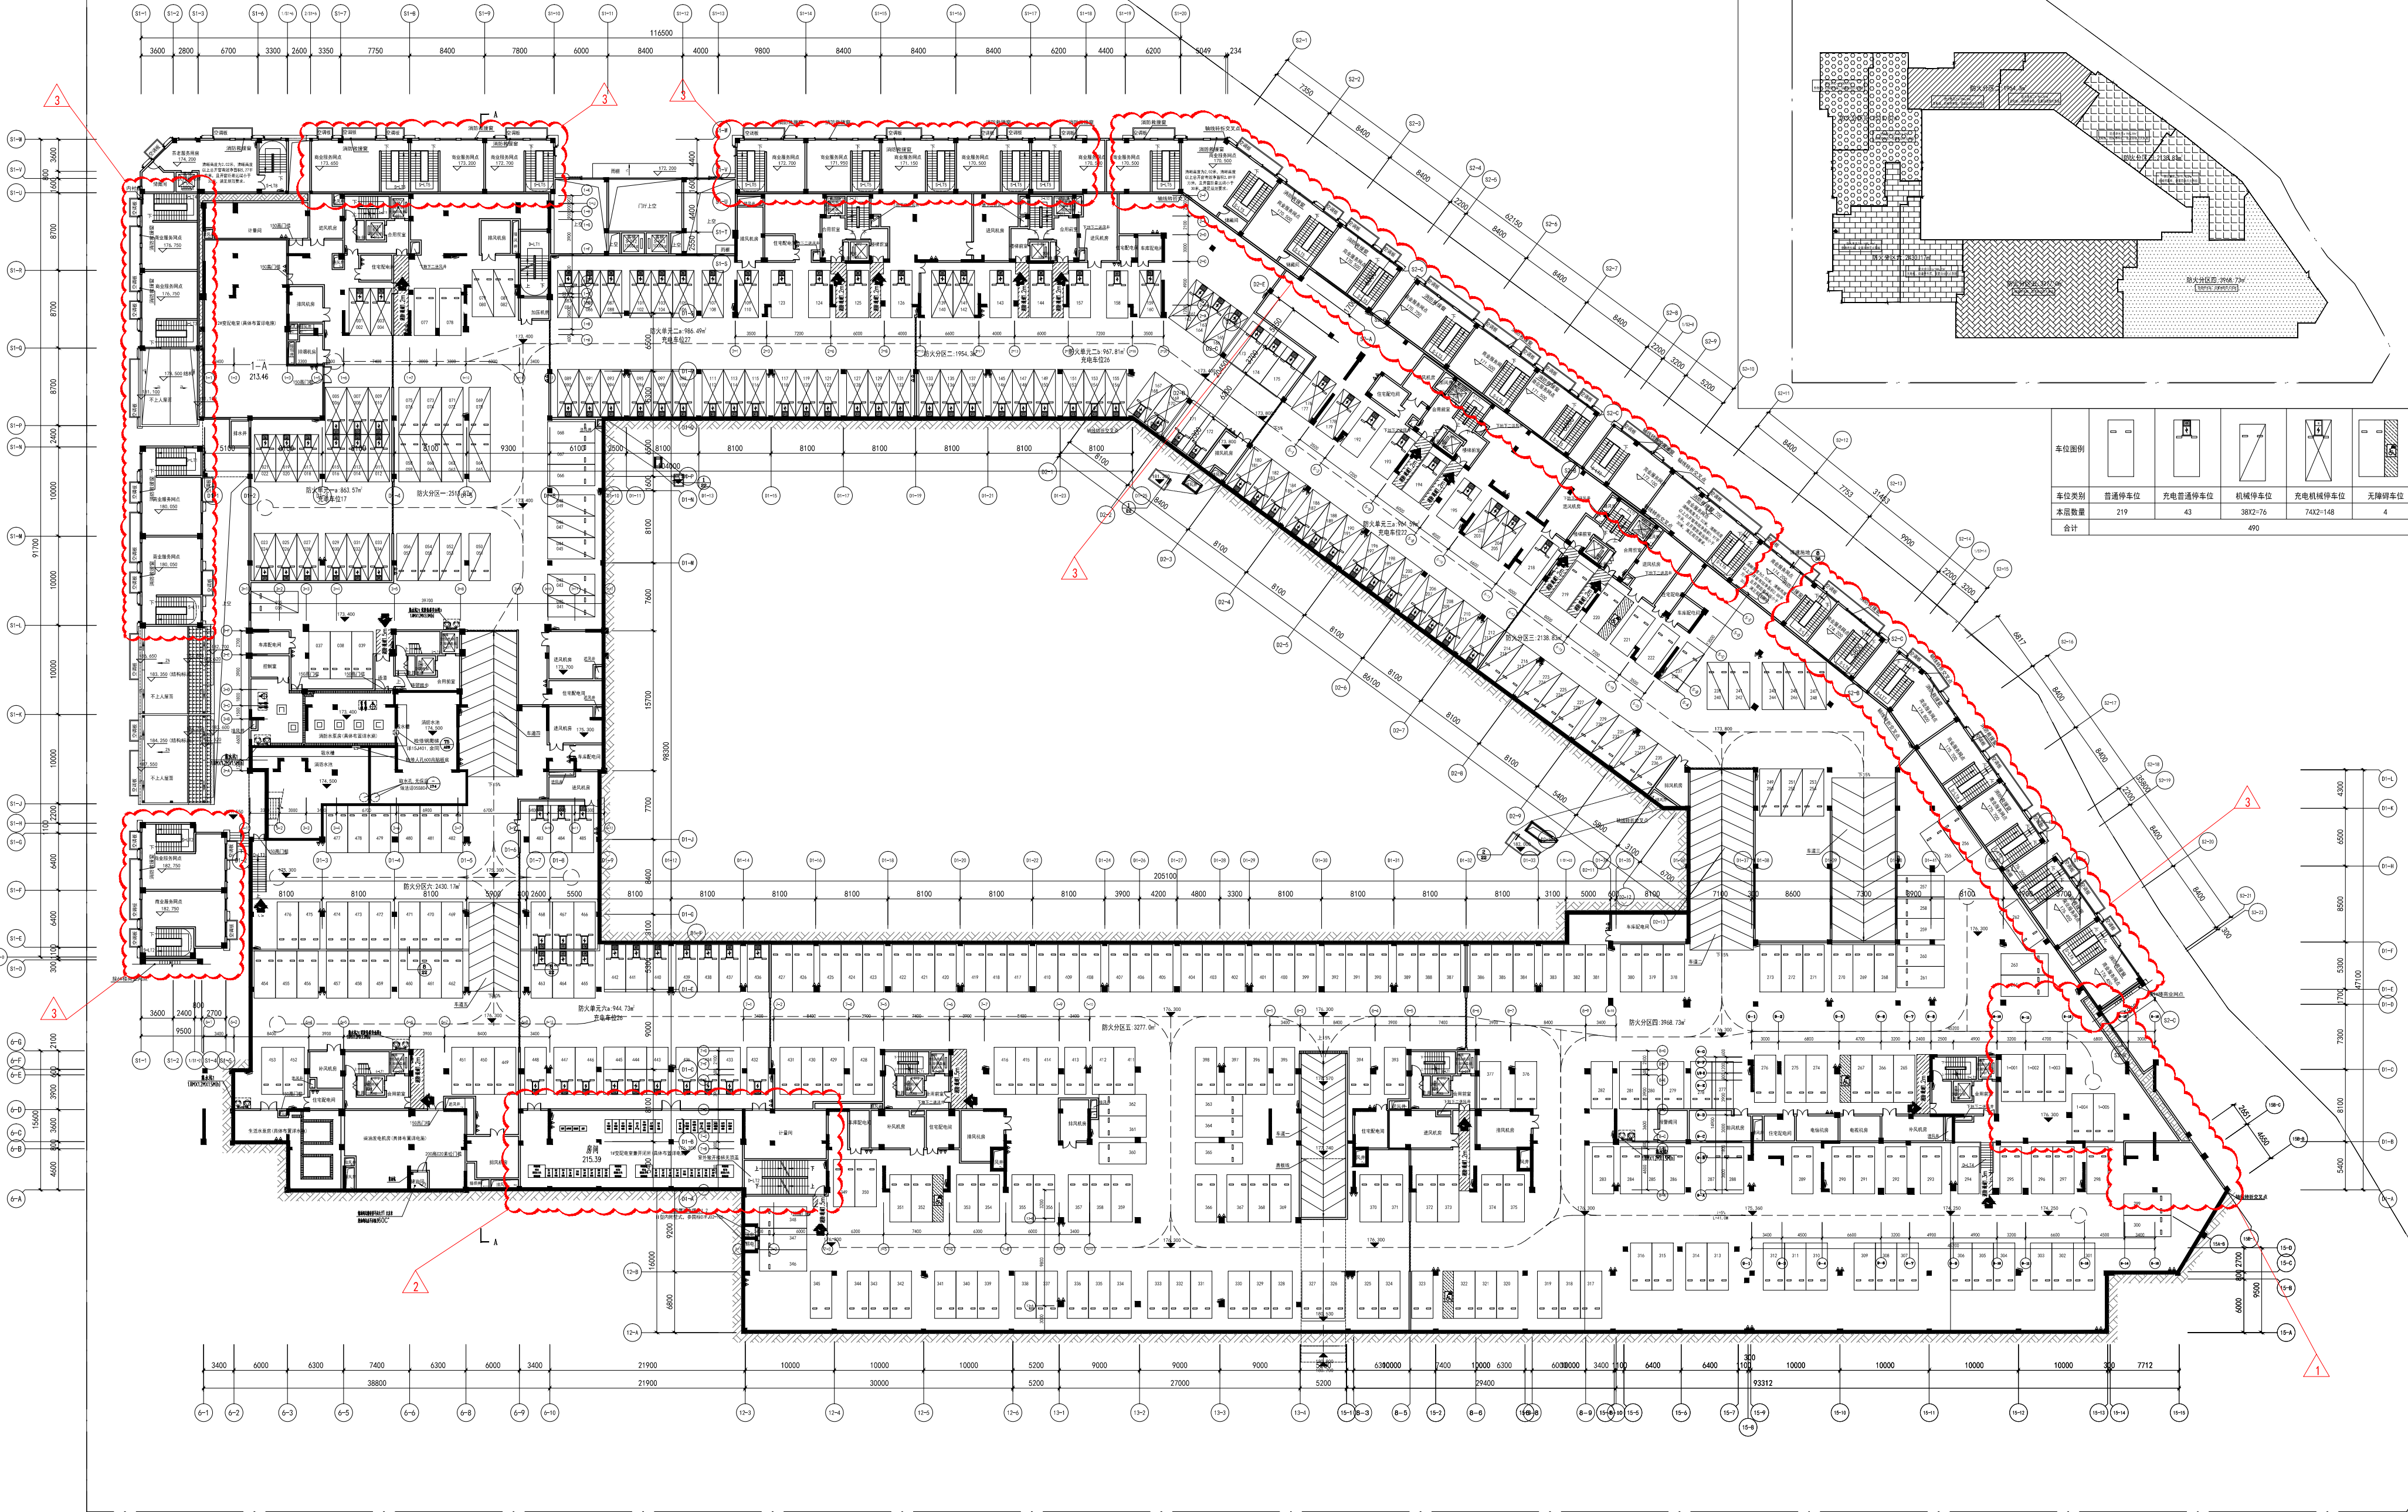

地下室负一层防火分区示意图

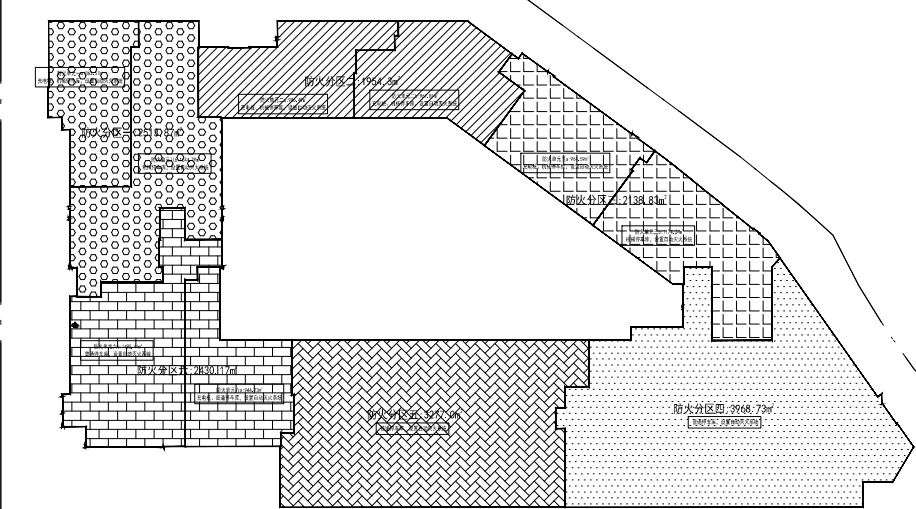


车位图例					
车位类别	普通停车位	充电普通停车位	机械停车位	充电机械停车位	无障碍车位
车位数量	219	43	38X2=76	74X2=148	4
合计	490				

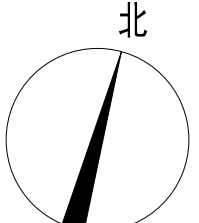

地下一层平面图 1:500

1. 本层计容建筑面积: 1835.76m²
其中: 商业建筑面积: 1724.78m²
养老服务用房建筑面积: 95.31m²
小区公共电梯商业门厅建筑面积: 15.67m²
2. 本层不计容建筑面积: 16231.98m²


沿街商业屋面层平面图(S1-18轴~S1-19轴) 变更前

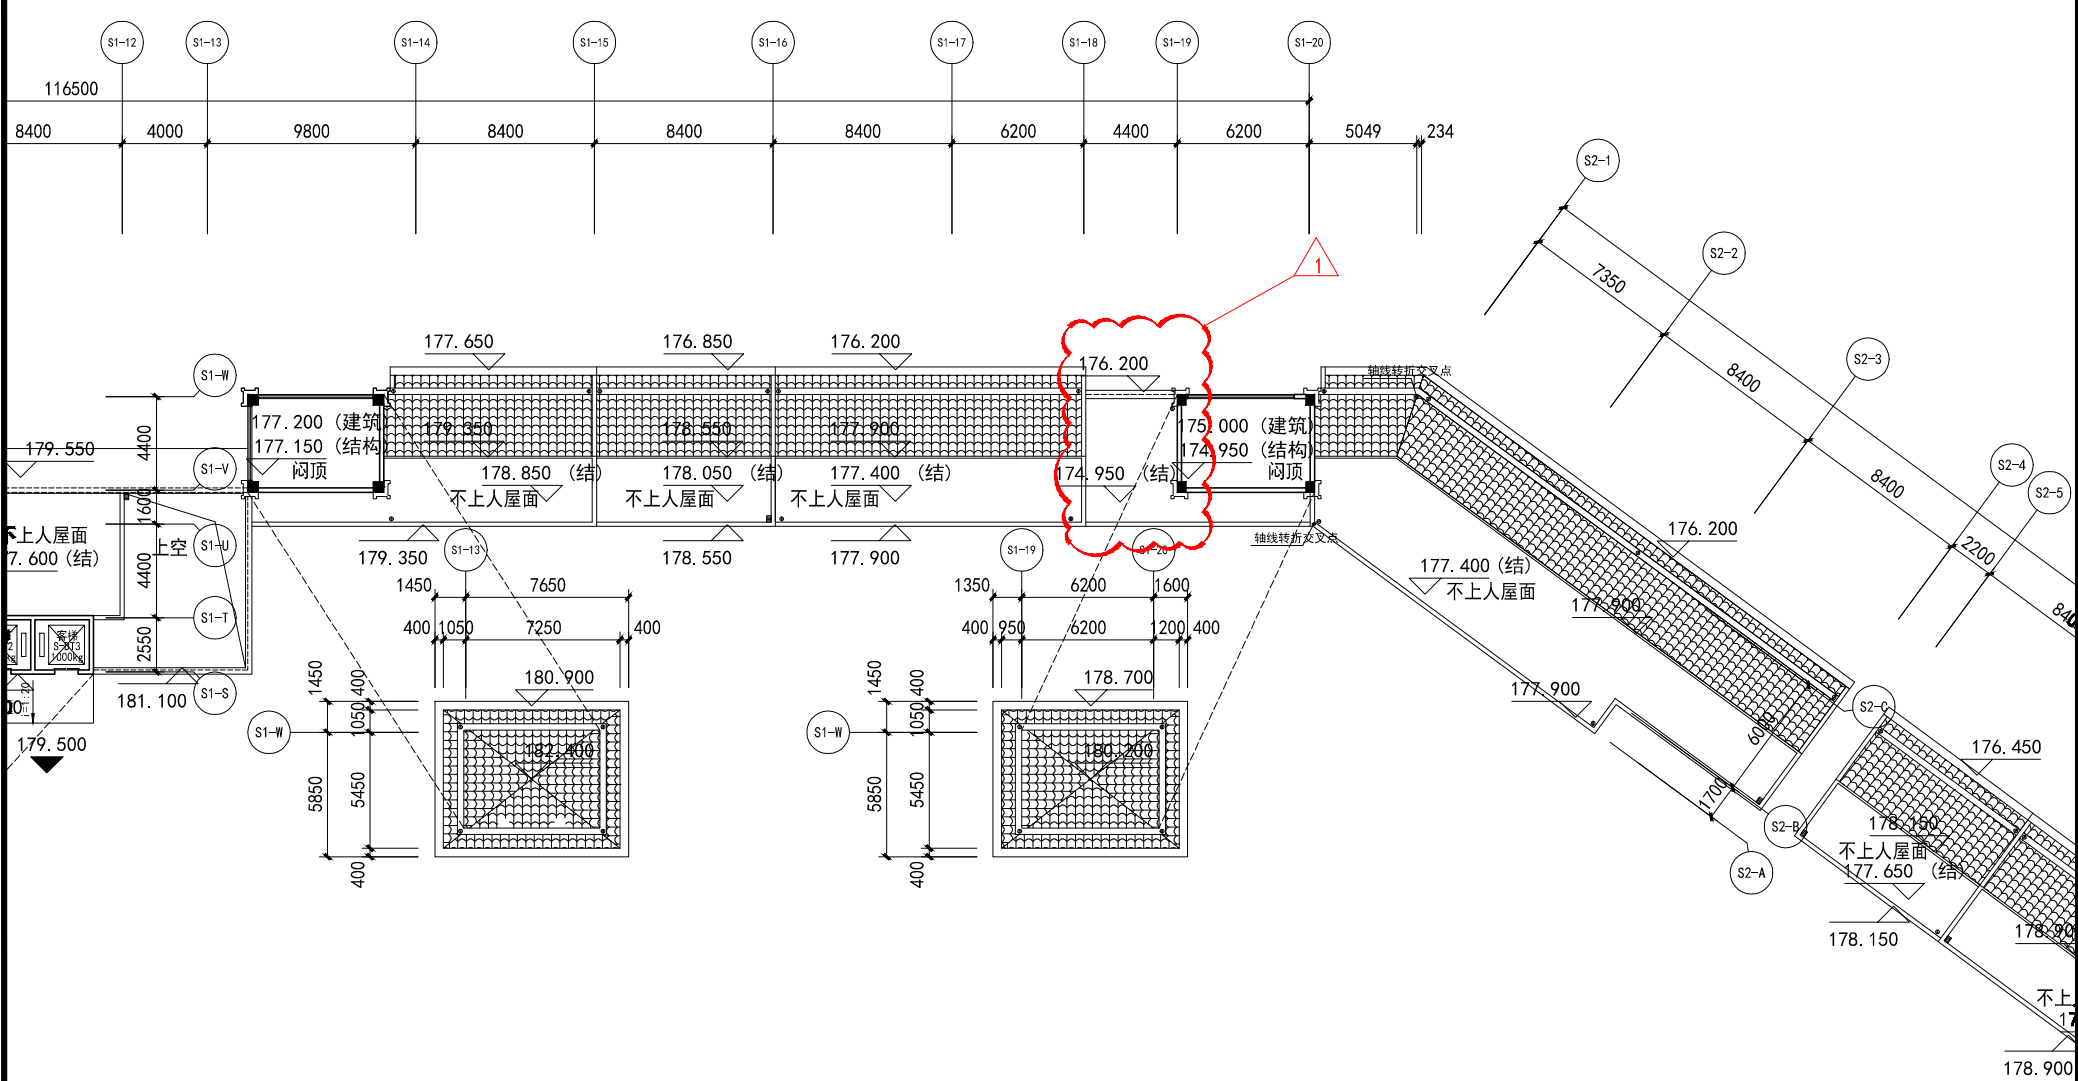

沿街商业屋面层平面图(S1-18轴~S1-19轴) 1:250


沿街商业屋面层平面图(S1-18轴~S1-19轴) 变更后

变更内容:
1: ㊦轴~㊦轴交㊦轴~㊦轴处平屋面改为平坡屋面。

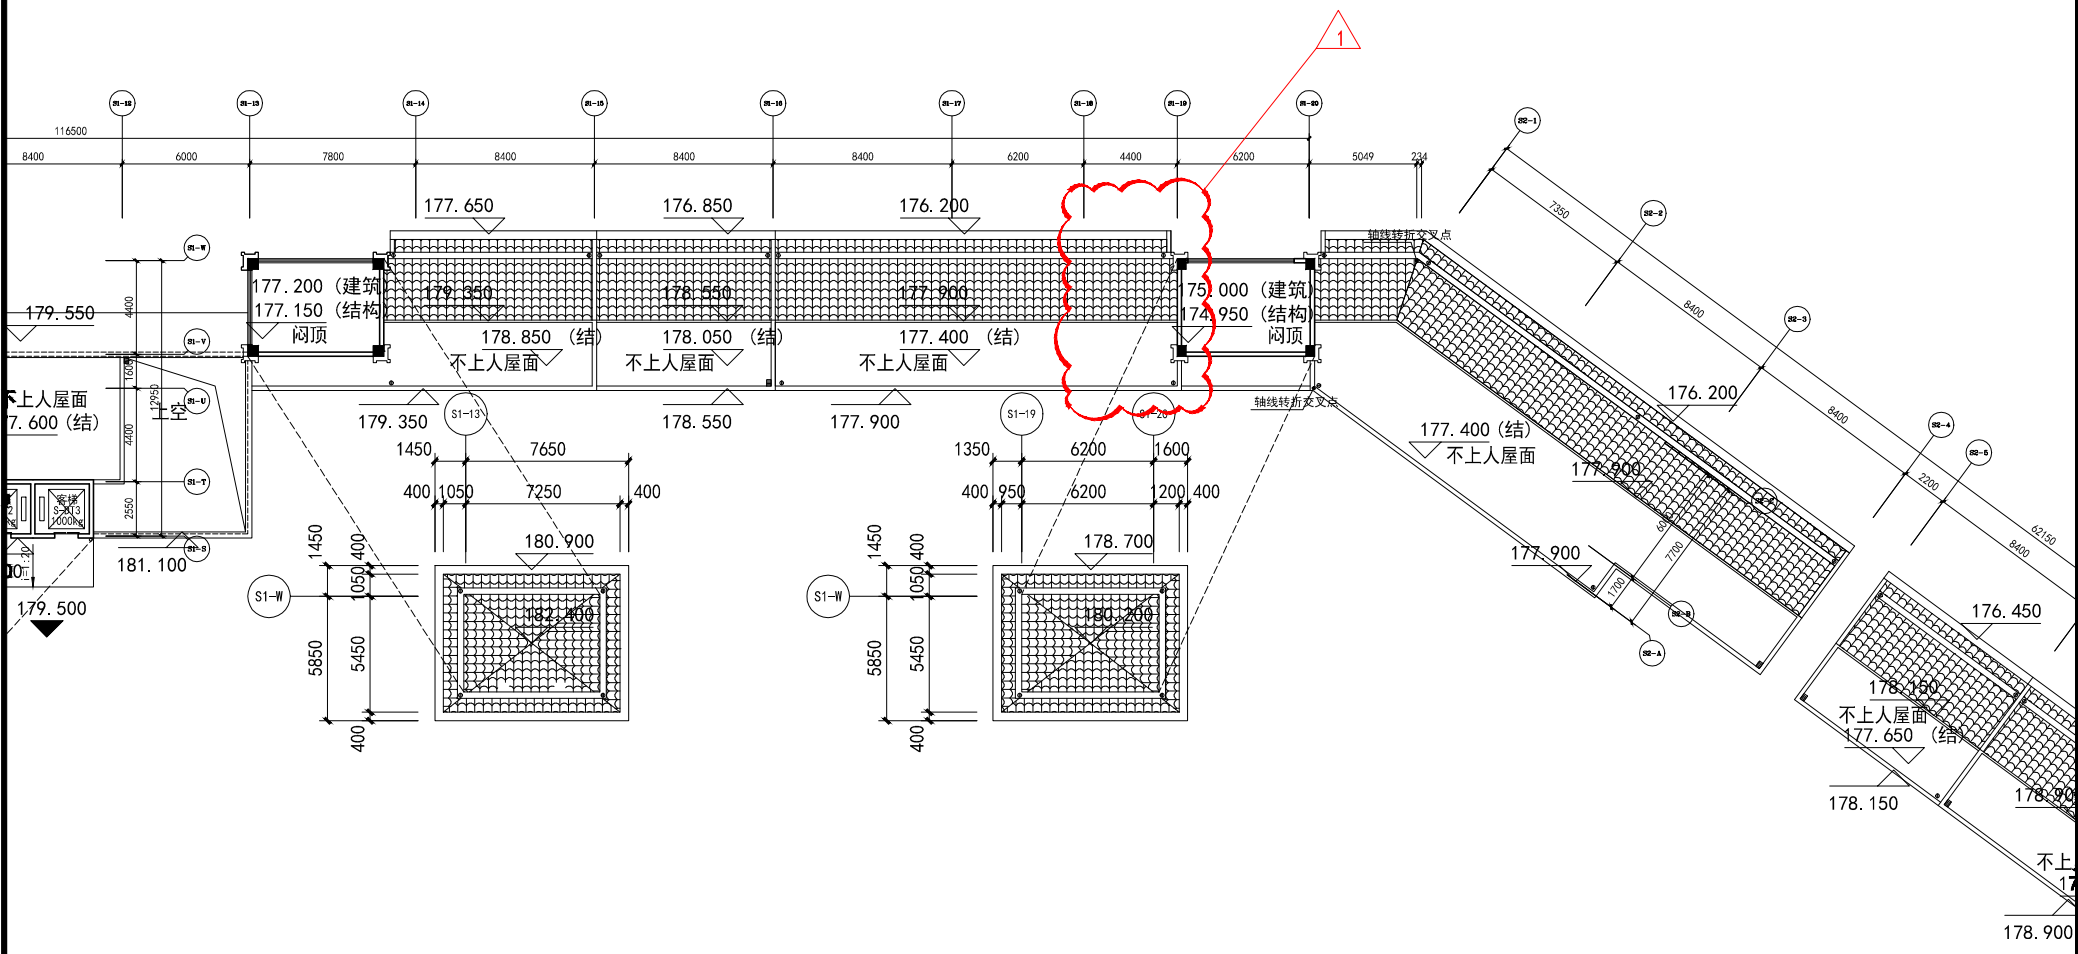

沿街商业屋面层平面图(S1-18轴~S1-19轴) 1:250

S2-4 ~ S1-15 轴立面图 变更前

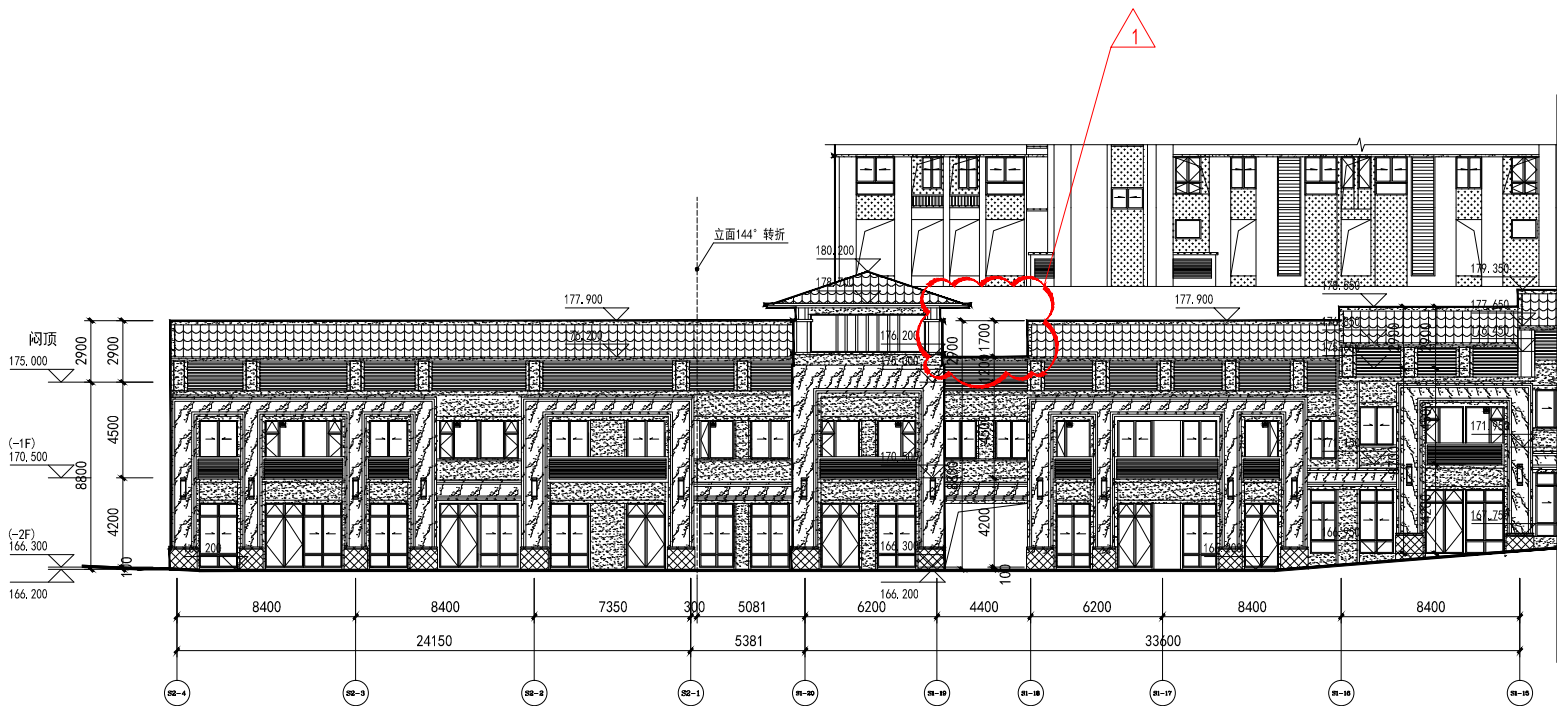


S2-4 ~ S1-15 轴立面图 1:250

图例			
	浅米黄色石材		深咖啡色真石漆
	深灰色石材		深咖啡色铝板

S2-4 ~ S1-15 轴立面图 变更后

变更内容：
1: ②轴~③轴交⑧轴~⑨轴处平屋面改为平坡屋面。

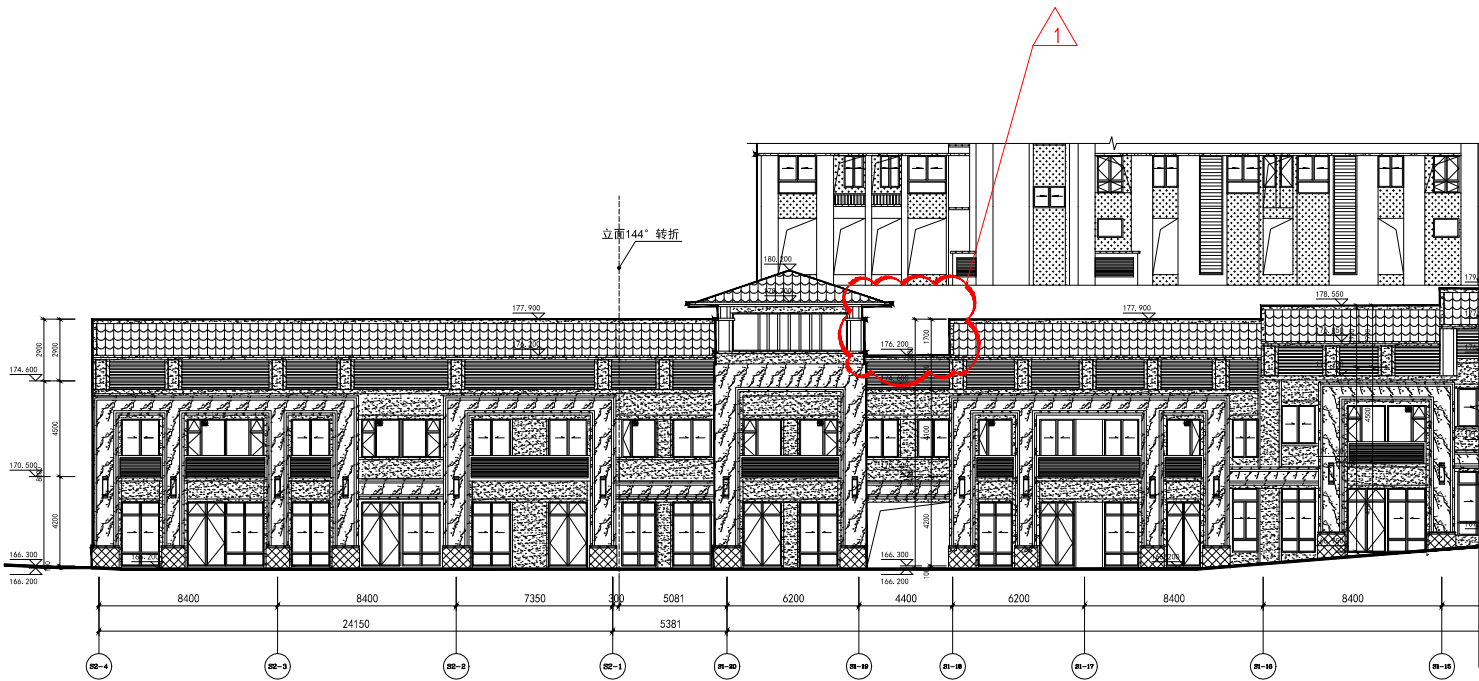

S2-4 ~ S1-15 轴立面图 1:250

图例			
	浅米黄色石材		深咖啡色真石漆
	深灰色石材		深咖啡色铝板